


現況実測平面図の作成について

- ・ 現況実測平面図は2部提出して下さい。
- ・ 縮尺 1/200～1/300程度（縮尺記入）
- ・ 申請地の敷地境界線、道路境界線及び辺長を記入。
境界位置を表示してください。（杭、プレート、鋲等）
- ・ 申請地に接する道路の表示（道路幅、側溝、歩道等）
- ・ 境界杭、ブロック塀、建物、電柱、マンホール等をできるだけ記入して下さい。
- ・ 申請地の地番、地番界及び方位を記入して下さい。

(例) 現況実測平面図 (1/〇〇〇)

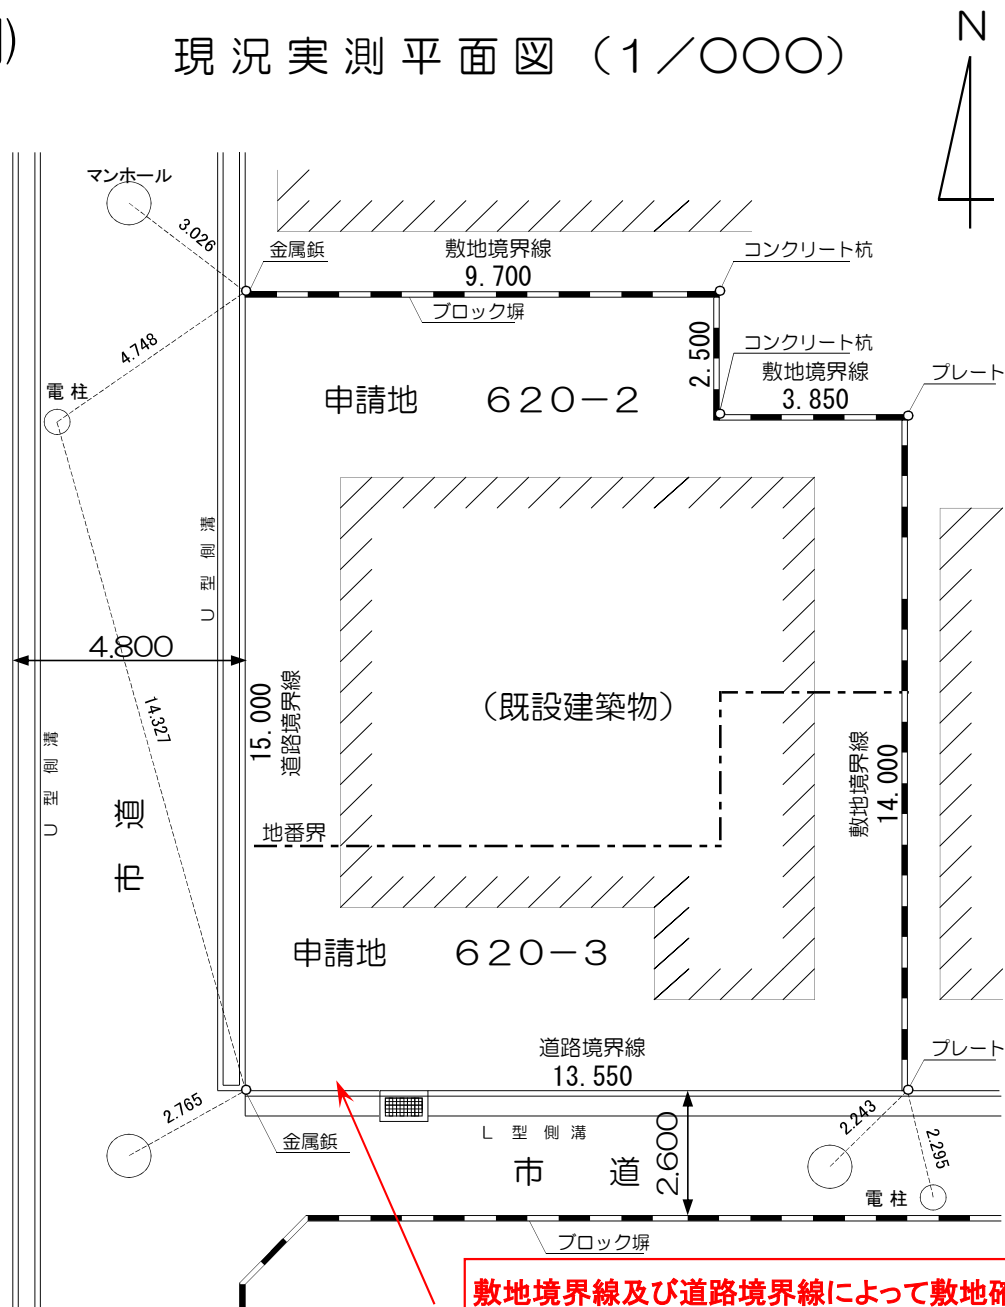

敷地境界線及び道路境界線によって敷地確定し、
各々の辺長を正確に記入してください。