
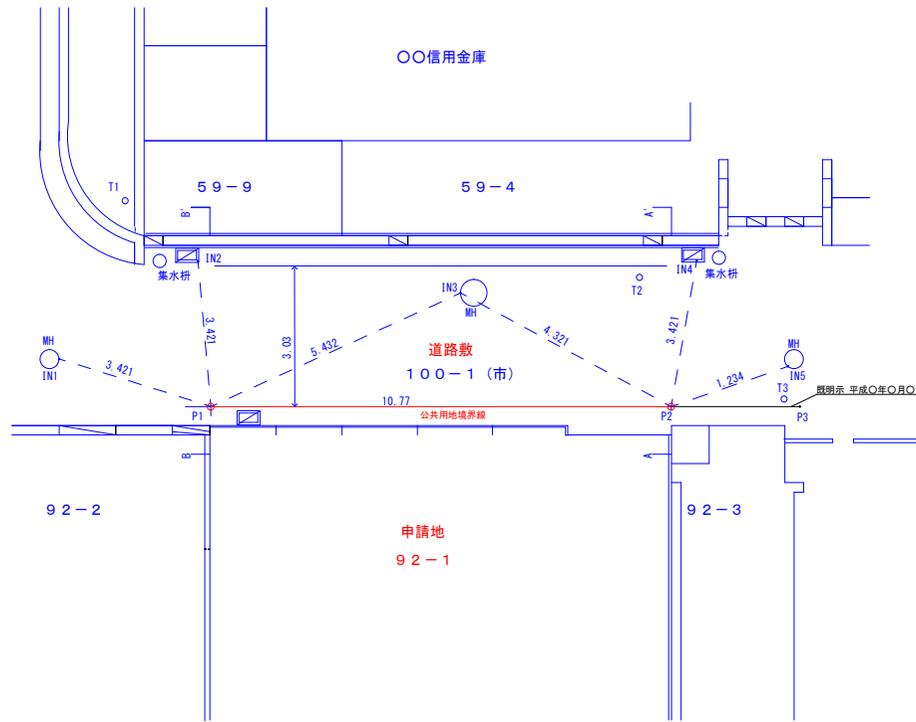


境界確定図

申請地 東大阪市〇〇町〇丁目 9 2 番 1

凡例	
	明示杭
	公共用地境界線

断面図 S = 1 / 5 0

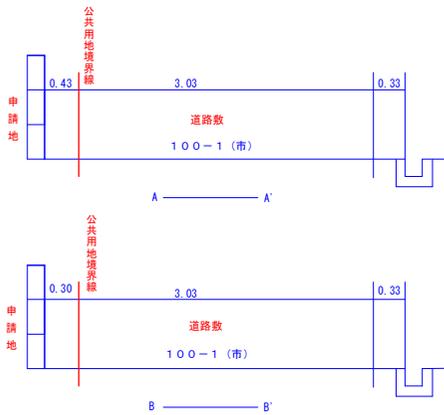

座標一覧表

測点名	X座標	Y座標	標識
T1	100.000	100.000	鉄
T2	99.999	99.999	鉄
T3	88.888	88.888	鉄
P1	77.777	77.777	金属プレート
P2	66.666	66.666	既設金属鉄
IN1	55.555	55.555	マンホール枠ポンチ
IN2	44.444	44.444	マンホール枠ポンチ
IN3	33.333	33.333	マンホール枠ポンチ
IN4	22.222	22.222	集水枡枠ポンチ
IN5	11.111	11.111	集水枡枠ポンチ
P3	12.345	12.345	計算点

立会	令和〇年〇月〇〇日
承諾	
所有地土地と公共用地(道路敷、水路敷)との境界は現地及び図面に表示されたとおりで異議ありません。	
申請地	東大阪市〇〇町〇丁目 9 2 - 1
隣接地	東大阪市〇〇町〇丁目 9 2 - 2
	東大阪市〇〇町〇丁目 9 2 - 3
対側地	東大阪市〇〇町〇丁目 5 9 - 4
	東大阪市〇〇町〇丁目 5 9 - 9

名称	境界確定図		
縮尺	平面図 1 / 2 0 0 断面図 1 / 5 0		
立会日	平成〇年〇月〇〇日		
測量日	平成〇年〇月〇〇日	作成日	平成〇年〇月〇〇日
作成者			職印