

設 計 概 要



一般事項	工事名称		東大阪市保健所事務棟新築工事			建築場所		東大阪市御所南2丁目555-1、598、551-1の各一部			
	建築物別		新築			用途		事務所（庁舎）			
	地域指定		用途指定	第一種住居地域		建ぺい率指定		60%	容積率 200%		
			防火指定	準防火地域		其他指定					
建築物要	規模	階数	2階建			軒高	6 ^M 322	最高部の高さ	6 ^M 522		
		建築面積	本体：14.550 x 28.875=420.131			床面積	1階：14.550 x 28.875=420.131 → 420.14				
			階段：1.1225 x 7.440= 8.351				2階：14.550 x 28.875=420.131 → 420.14				
			庇：2.000 x 3.600= 7.200								
			435.682 → 計 435.69 M ²				計 840.28 M ²				
構造概要	基礎型式	鉄筋コンクリート造市基礎			地耐力	3 t/m ² 長期（仮定値、奥地）					
	軸組	軽鋼鉄骨プレース構造（内プレース）			積雪	30cm（短期：60kg/㎡）					
	内部軸組	床	1階：土間コンクリート t=100			床荷重	事務所荷重				
ワイヤーメッシュ 6φ x 150 x 150			間仕切	軽鉄下地							
防湿ポリエチレンフィルム t=0.15				外周壁	軽鉄下地						
砕石 t=100											
2階：コンクリート t=50（山止H=50）					天井		軽鉄下地				
ワイヤーメッシュ 6φ x 150 x 150							天井裏：グラスウール t=50（10kg/㎡）敷込（最上階のみ）				
		デッキプレート V50型 t=1.6									
外部仕上	屋根	長尺カラー鉄板 t=0.5 ルーフタッキ（H=88）不燃材料系1041号			外壁	インバンドパネル 外）カラー鉄板 t=0.5					
		裏面：ガラス繊維マット t=5 不燃材料（組）第1706号				t=35（Ⅰ種） 芯）ポリイソシアヌレートフォーム					
		断熱シ：カラー鉄板 t=0.5 H=300				内）カラー鉄板 t=0.5					
建具	符号	仕様	硝子	寸法 W x H	符号	仕様	硝子	寸法 W x H			
	AUD1	両袖、ランマFIX 引分け自動ドア	透明 t=5	3400 x 2350	AW1	アルミ引違い窓	透明 t=3	1681 x 1293			
					AW2	アルミ引違い窓 ㊷	網入透明 t=6.8	1657 x 1259.0			
	AD1	アルミ両開キ戸	透明 t=3	1658 x 1990.5	AW3	アルミ引違い窓	型板 t=4	1686.8 x 378			
	AD2 ㊷	アルミ親子開キ戸	網入透明 t=6.8	1657 x 1988.5	AW4	アルミ引違い窓 ㊷	網入型板 t=6.8	1657 x 344.9			
							㊷ 通則認定アルミ複層防火戸第2号				
新	種	軒端 塩ビ製、前高折板用120型 窓端 塩ビ製60φ									
	板金金物	土台水切 カラー鉄板 t=0.35 戸板はメクラ戸（カラー鉄板）とする									
階段 （鋼製）	有効巾	900			内部階段 （鋼製）	有効巾	1200				
	臨上	200				臨上	159（3180/20）				
	踏面	240				踏面	300				
	屋根	長尺カラー鉄板 t=0.5 ルーフタッキ（H=88）（鋼製下地）				手摺	ビニルハンドレール、段鼻ノンスリップ				
窓装	鉄部 錆止塗装（JIS K-5621 Ⅱ種）1回塗 見え掛り SOP塗装										
竣工	ポーチ	土間コンクリート金コテ坪工 t=100 ワイヤーメッシュ 6φ x 150 x 150 砕石 t=100 段鼻ノンスリップ									
	スロープ	土間コンクリート薄目仕上 t=100 ワイヤーメッシュ 6φ x 150 x 150 砕石 t=100（均配 1/12）									
		手摺：SGP-40A（SOP） H=850									
	下屋	（鋼製軸組）屋根：長尺カラー鉄板 t=0.5 ルーフタッキ（H=88） 鉄骨見え掛り SOP塗装									
	トイレブース	ポリ合板フラッシュ（H=1900）、ラバトリー金物一式									
	車椅子使用者用駐車場	国際シンボルマーク									
	敷地主出入口横断溝	グレーチング（鋼目）									
	小屋裏換気	防火ダンパー付ガラリ（100φ）									
其他											
※既存建物の1階に、残置物として旧保健所利用時の備品等があるため、適宜処分すること											

室内仕上表

階	室名	床	巾木	H	要	壁	天井	H	備考
1									
	事務室（総務課・健康づくり課）	長尺塩ビシート t=2	ビニル	60	ビニルクロス 下地：石膏ボード t=9.5		化粧石膏ボードt=9.5	2400	
	湯沸室 1	長尺塩ビシート t=2	ビニル	60	ビニルクロス 下地：石膏ボード t=9.5		化粧石膏ボードt=9.5	2400	流し台、コンロ台 吊戸棚
	講堂兼会議室	長尺塩ビシート t=2	ビニル	60	ビニルクロス 下地：石膏ボード t=9.5		化粧石膏ボードt=9.5	2400	
	書庫 1	長尺塩ビシート t=2	ビニル	60	ビニルクロス 下地：石膏ボード t=9.5		化粧石膏ボードt=9.5	2400	
	書庫 2	長尺塩ビシート t=2	ビニル	60	ビニルクロス 下地：石膏ボード t=9.5		化粧石膏ボードt=9.5	2400	
	所長室	長尺塩ビシート t=2	ビニル	60	ビニルクロス 下地：石膏ボード t=9.5		化粧石膏ボードt=9.5	2400	
	守衛室	長尺塩ビシート t=2 一部)置敷 t=55	ビニル 畳等	60	ビニルクロス 下地：石膏ボード t=9.5		化粧石膏ボードt=9.5	2400	
	男子便所 1	長尺塩ビシート t=2	塩ビシート立上	100	けい酸カルシウム板 t=6 VP塗		けい酸カルシウム板 t=6 VP塗	2400	トイレブース
	女子便所 1	長尺塩ビシート t=2	塩ビシート立上	100	けい酸カルシウム板 t=6 VP塗		けい酸カルシウム板 t=6 VP塗	2400	トイレブース
	車椅子使用者用便所 1	長尺塩ビシート t=2	塩ビシート立上	100	けい酸カルシウム板 t=6 VP塗		けい酸カルシウム板 t=6 VP塗	2400	国際シンボルマーク
	廊下 1	長尺塩ビシート t=2	ビニル	60	ビニルクロス 下地：石膏ボード t=9.5		化粧石膏ボードt=9.5	2400	
	倉庫	長尺塩ビシート t=2	ビニル	60	石膏ボード t=9.5 素地		段々現シ	——	
2									
	事務室（環境衛生課・食品衛生課）	長尺塩ビシート t=2	ビニル	60	ビニルクロス 下地：石膏ボード t=9.5		化粧石膏ボードt=9.5	2400	
	湯沸室 2	長尺塩ビシート t=2	ビニル	60	ビニルクロス 下地：石膏ボード t=9.5		化粧石膏ボードt=9.5	2400	流し台、コンロ台 吊戸棚
	書庫 3	長尺塩ビシート t=2	ビニル	60	ビニルクロス 下地：石膏ボード t=9.5		化粧石膏ボードt=9.5	2400	
	書庫 4	長尺塩ビシート t=2	ビニル	60	ビニルクロス 下地：石膏ボード t=9.5		化粧石膏ボードt=9.5	2400	
	男子更衣室	長尺塩ビシート t=2	ビニル	60	ビニルクロス 下地：石膏ボード t=9.5		化粧石膏ボードt=9.5	2400	
	女子更衣室	長尺塩ビシート t=2	ビニル	60	ビニルクロス 下地：石膏ボード t=9.5		化粧石膏ボードt=9.5	2400	
	男子便所 2	長尺塩ビシート t=2	塩ビシート立上	100	けい酸カルシウム板 t=6 VP塗		けい酸カルシウム板 t=6 VP塗	2400	トイレブース
	女子便所 2	長尺塩ビシート t=2	塩ビシート立上	100	けい酸カルシウム板 t=6 VP塗		けい酸カルシウム板 t=6 VP塗	2400	トイレブース
	車椅子使用者用便所 2	長尺塩ビシート t=2	塩ビシート立上	100	けい酸カルシウム板 t=6 VP塗		けい酸カルシウム板 t=6 VP塗	2400	国際シンボルマーク
	廊下	長尺塩ビシート t=2	ビニル	60	ビニルクロス 下地：石膏ボード t=9.5		化粧石膏ボードt=9.5	2400	
	階段室	長尺塩ビシート t=2	——	——	ビニルクロス 下地：石膏ボード t=9.5		化粧石膏ボードt=9.5	——	手摺 ノンスリップ
								</	

火気使用室（漏洩室）使用材料

ビニルクロス（2級）	壁紙材料第0003号
石膏ボード t=9.5	準不燃材料第2015号

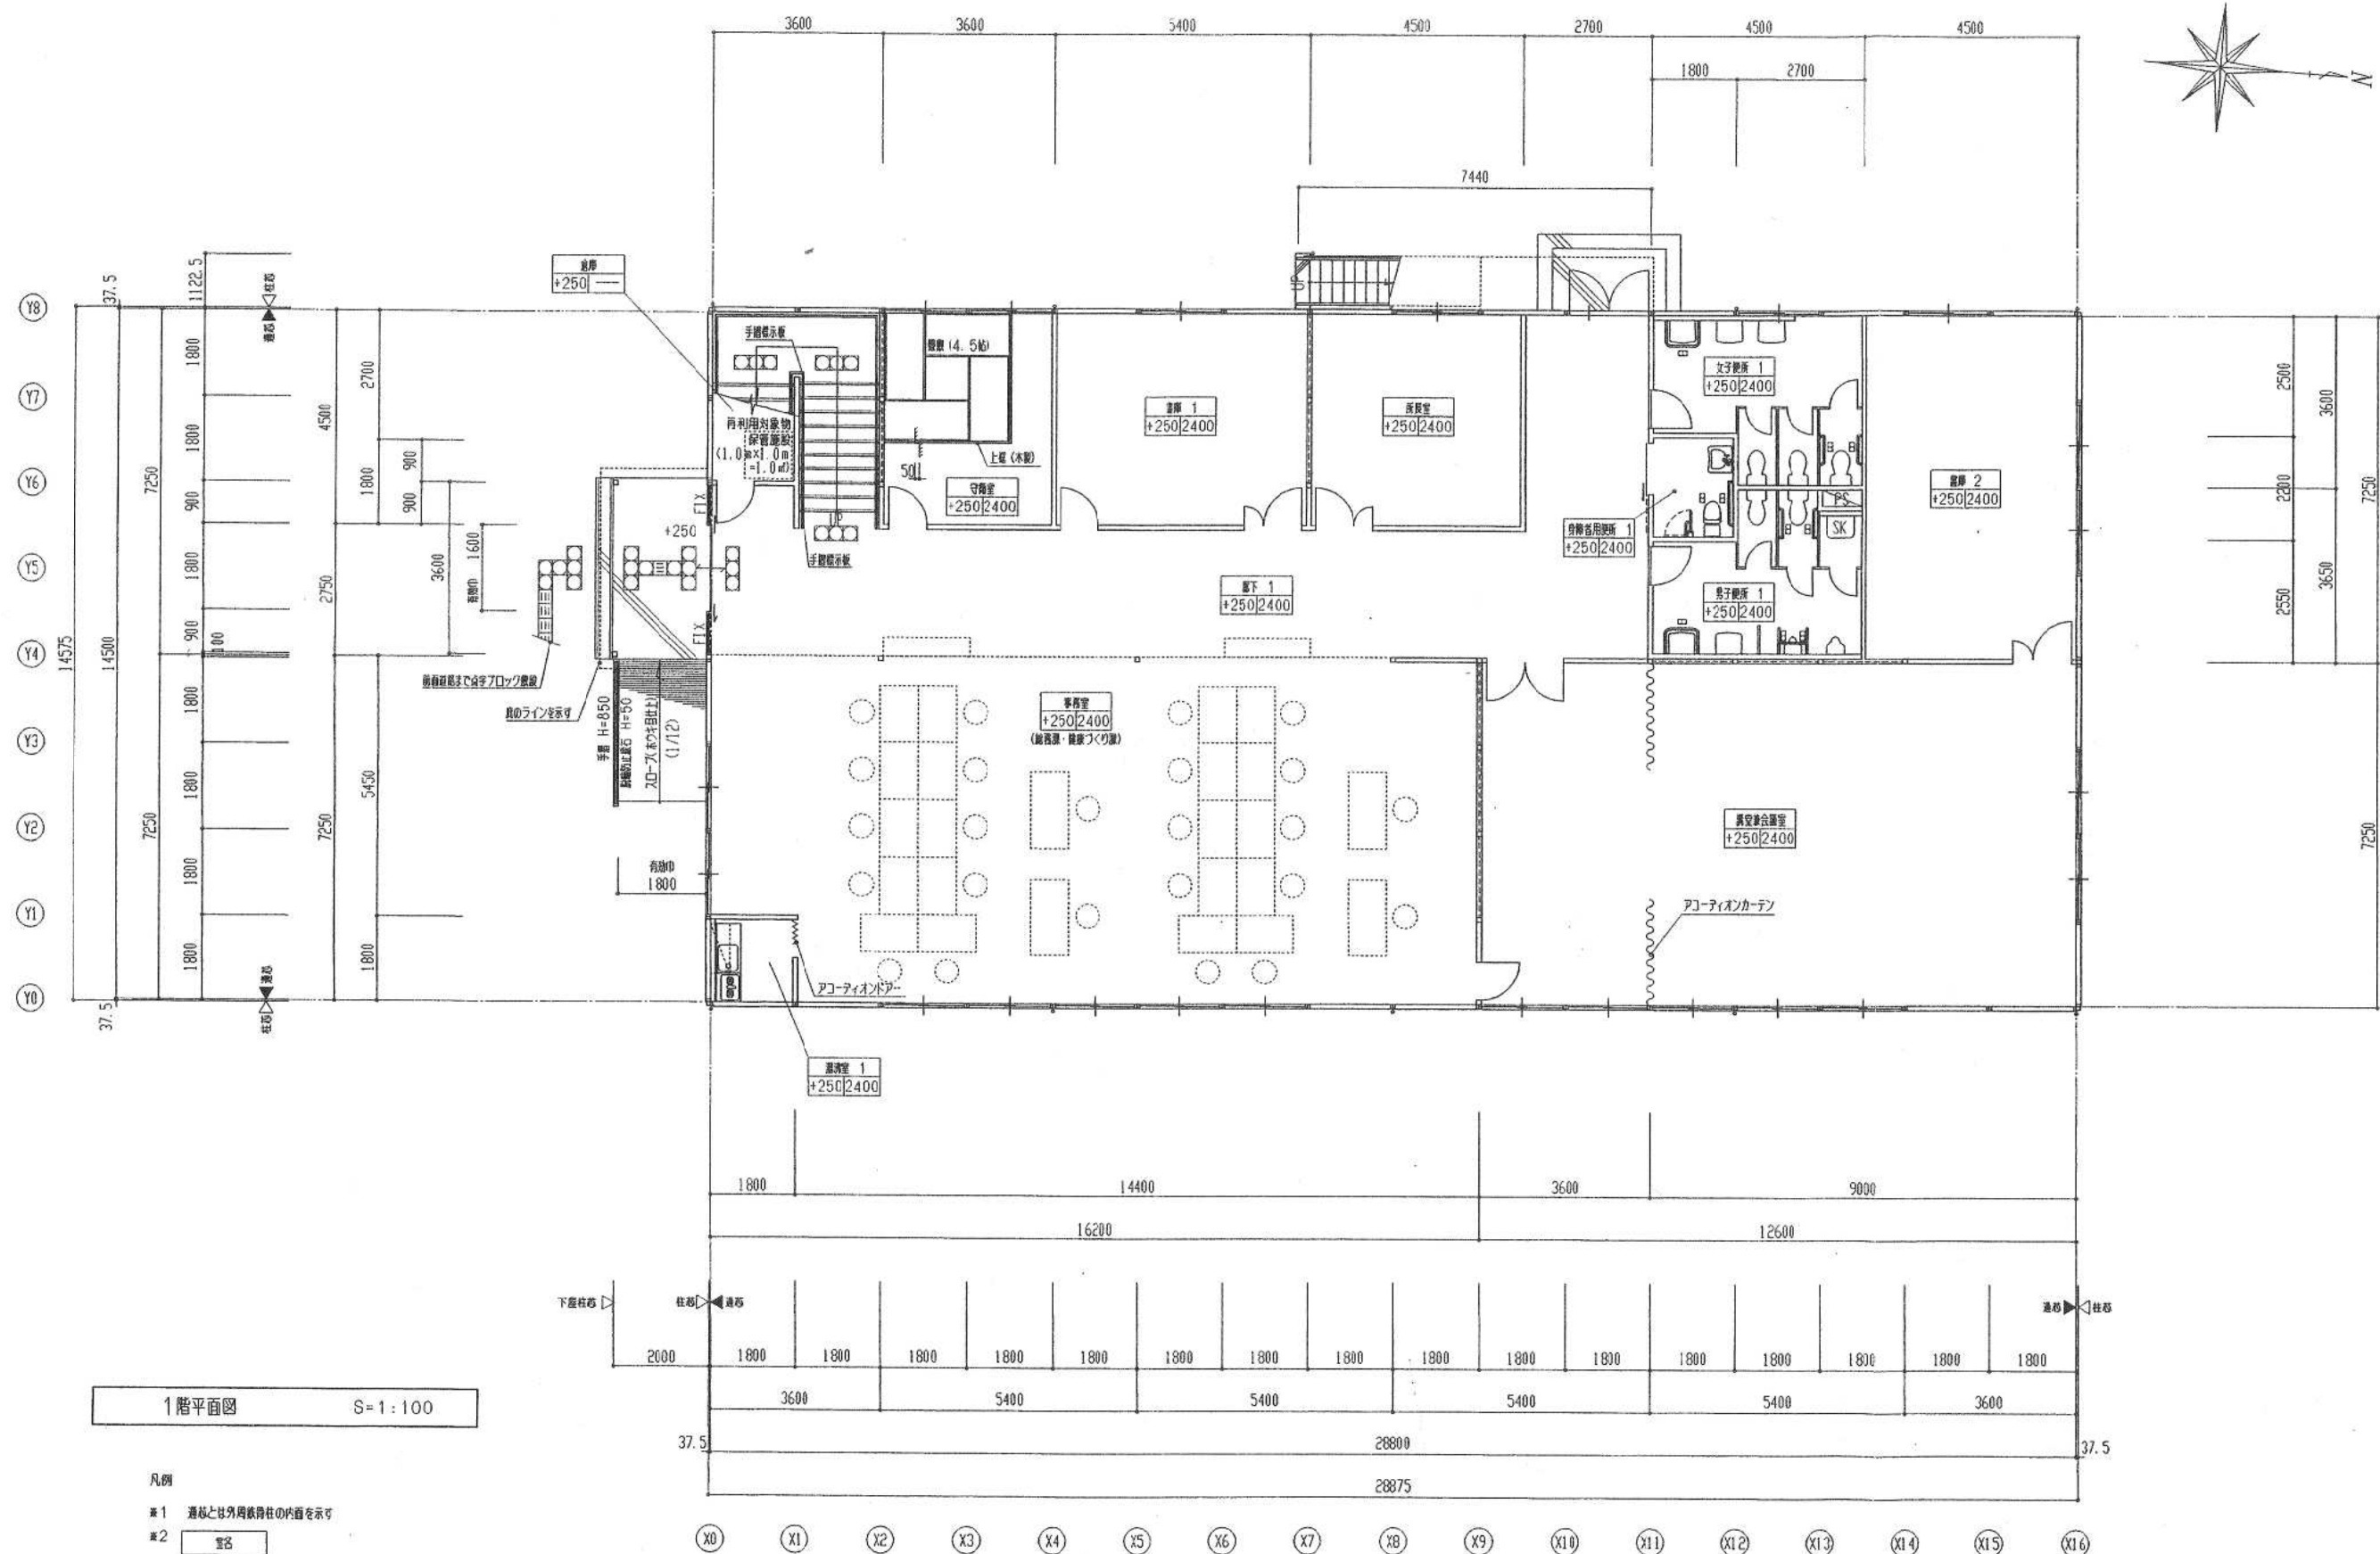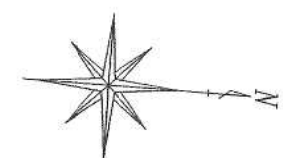



1階平面図 S=1:100

- 凡例
- *1 通称と外周鉄骨柱の内面を示す
 - *2

室名
床高 天井高

床高とは階面Gより床板上天までの寸法を示す
 - *3 耐火力プレースの位置を示す。


訂正事項	年月日	担当	照査	年月日	工事名称	図番番号	受領印
	・			・	東大阪市保健所庁舎新築工事（リース物件）	A-2	
	・			担当	図番名称	整理番号	
	・				1階平面図	C117A02	年 月 日
					縮尺	S=1/100	

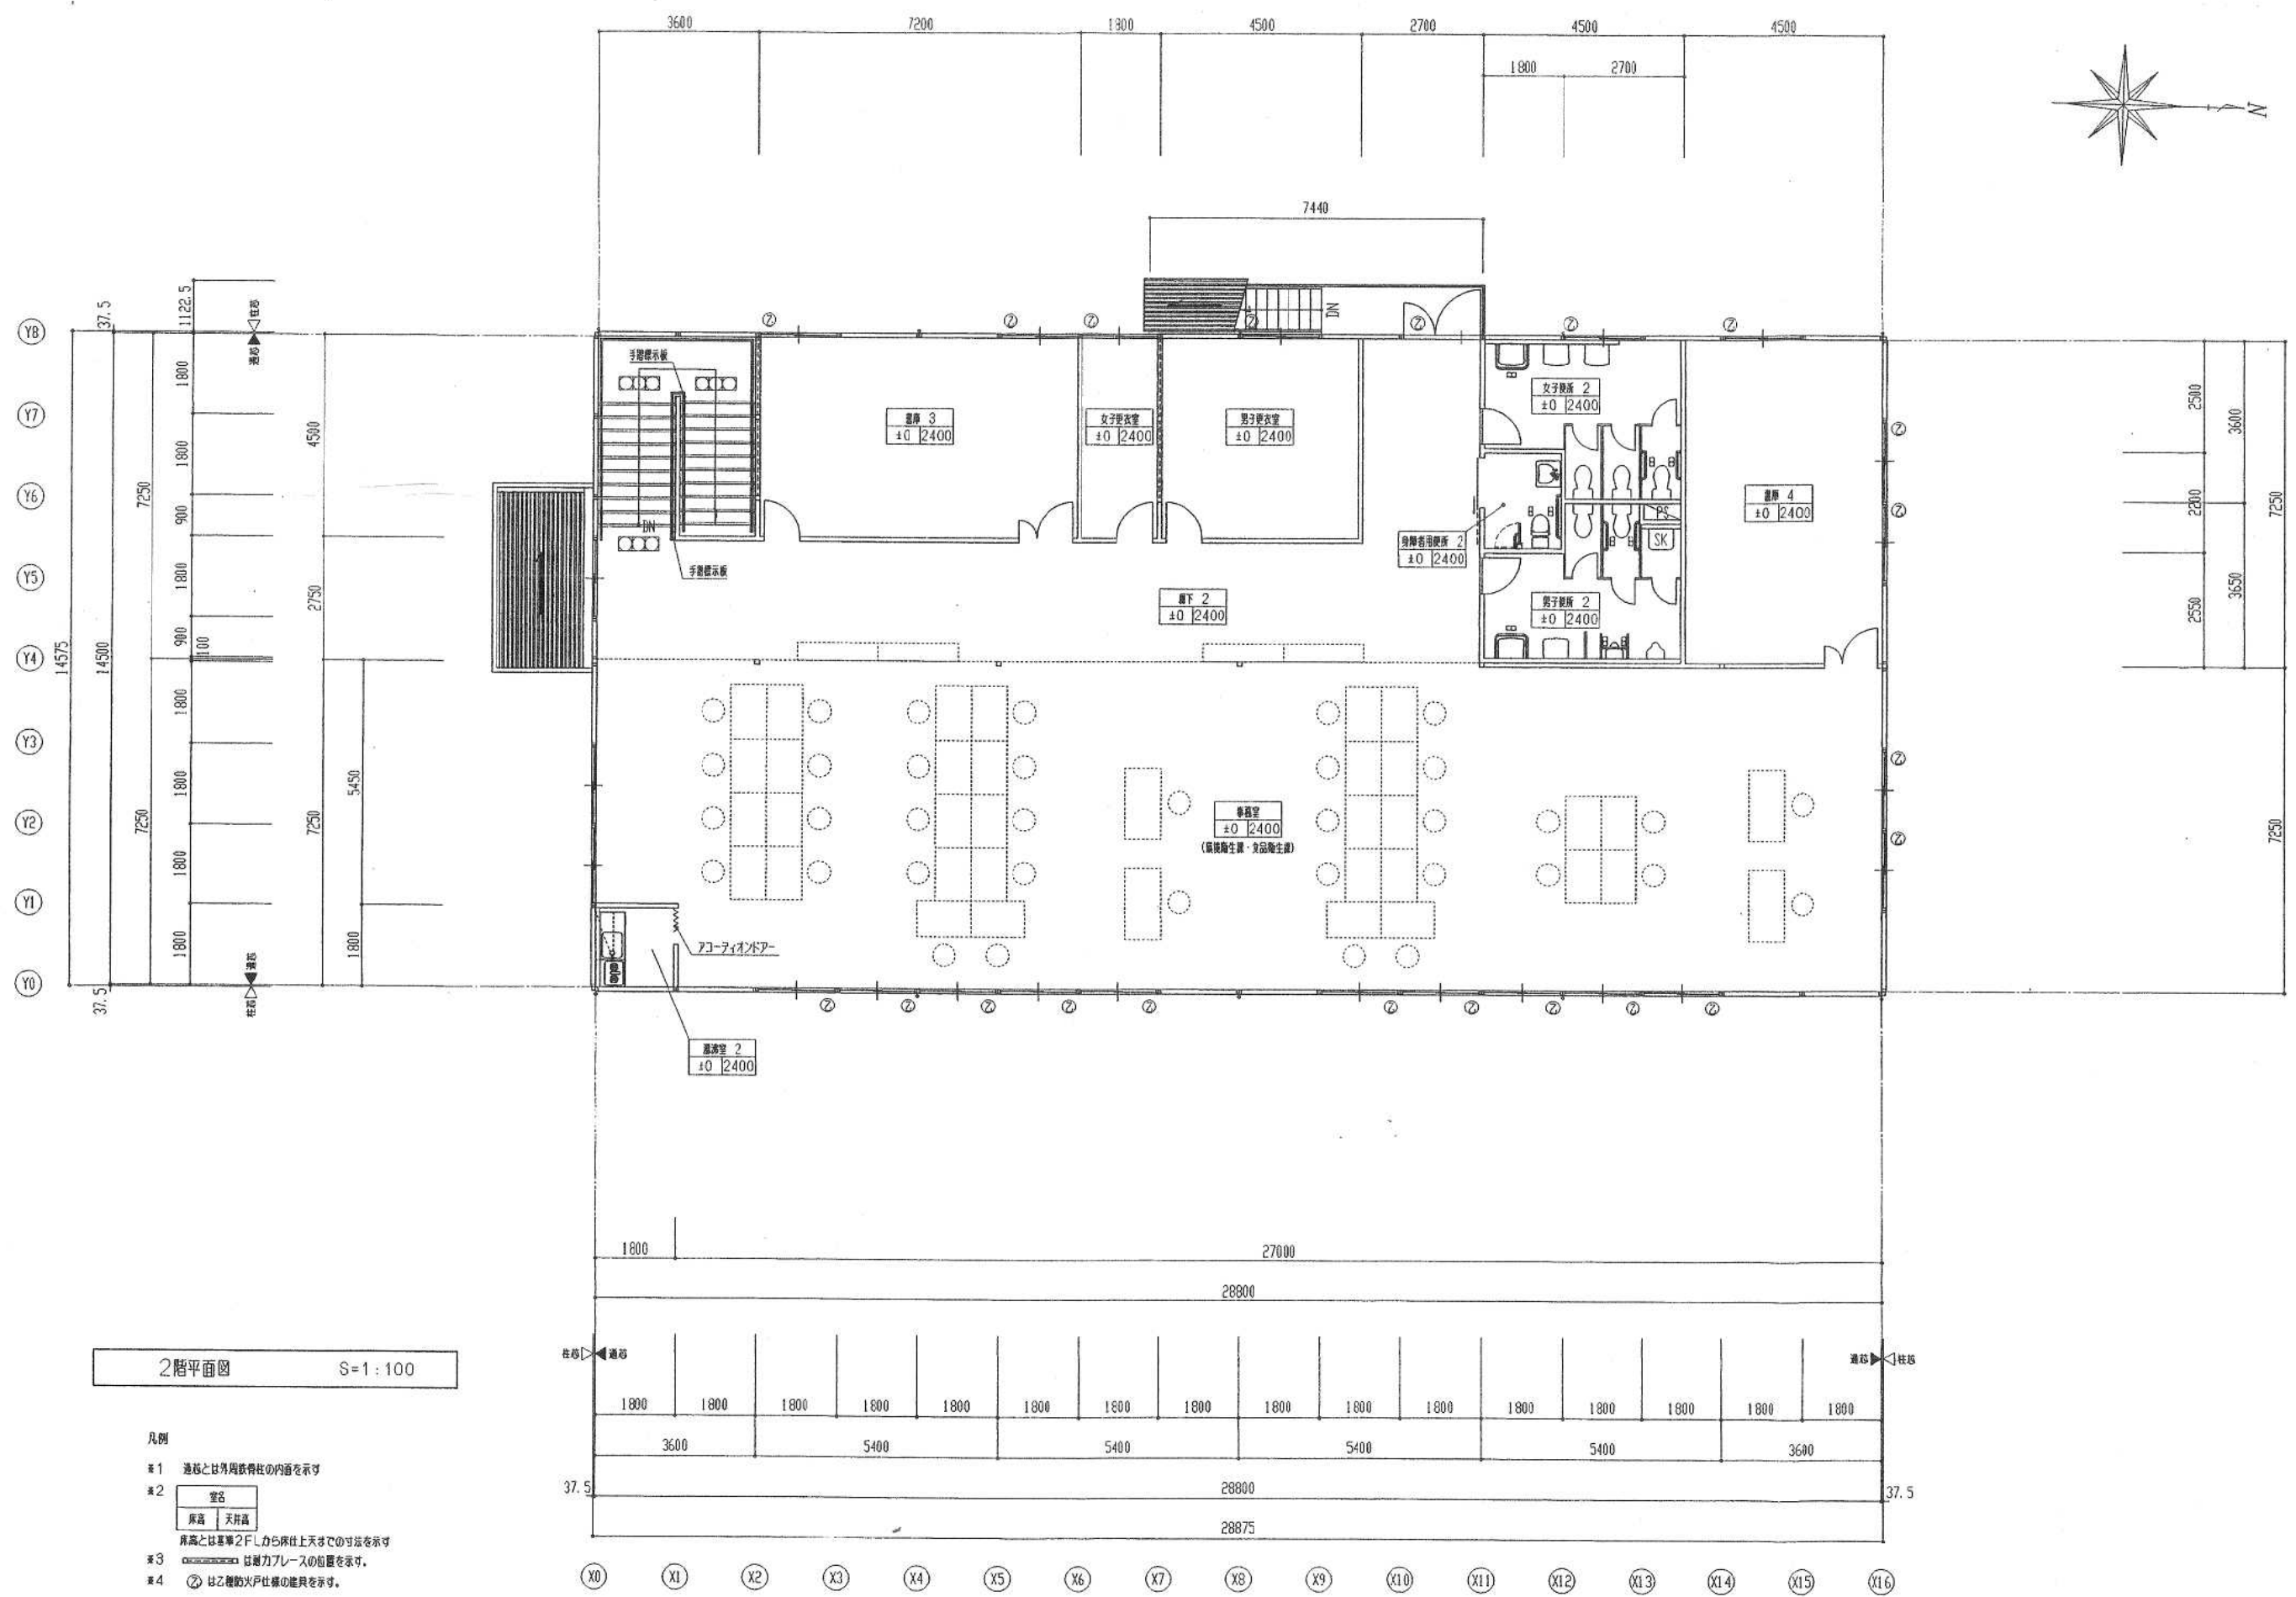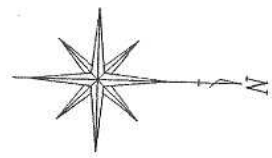


2階平面図 S=1:100

- 凡例
- ※1 通称とは外周鉄骨柱の位置を示す
 - ※2 室名
床高 天井高
床高とは基準2Fから床仕上げまでの寸法を示す
 - ※3 破線は耐力アールの位置を示す。
 - ※4 ②は乙種防火戸仕様の施設を示す。


訂正事項	年月日	担当	原案	年月日	工事名称	図面番号	受領印
	・	・		・	東大阪市保健所庁舎新築工事（リース物件）	A-3	
	・	・		担当	図面名称	整理番号	
	・	・			2階平面図	C117A03	
					縮尺	S=1/100	年 月 日

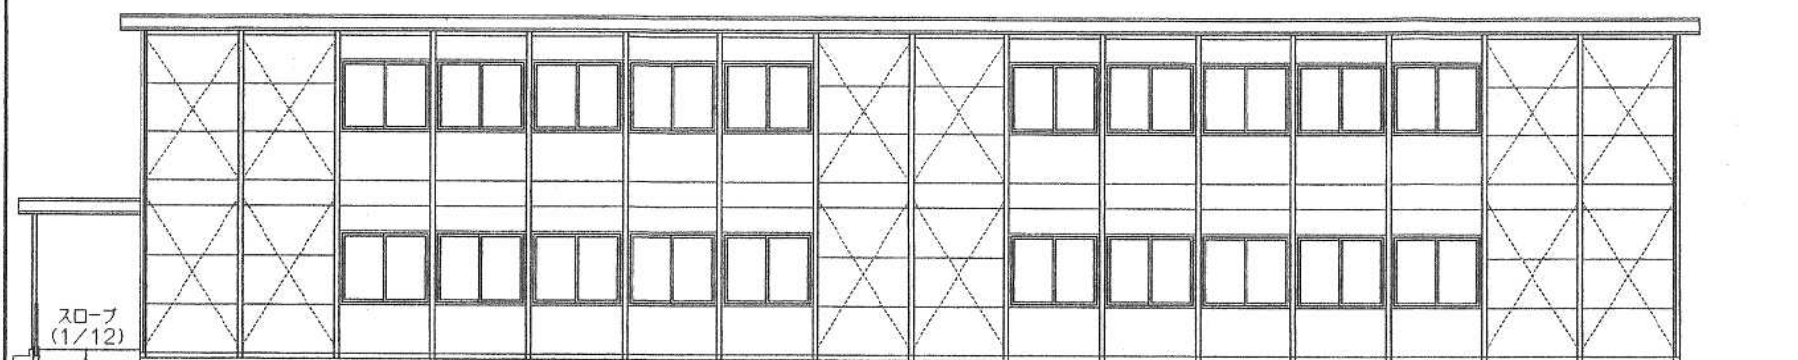


(Y0) 立面図 S=1:100

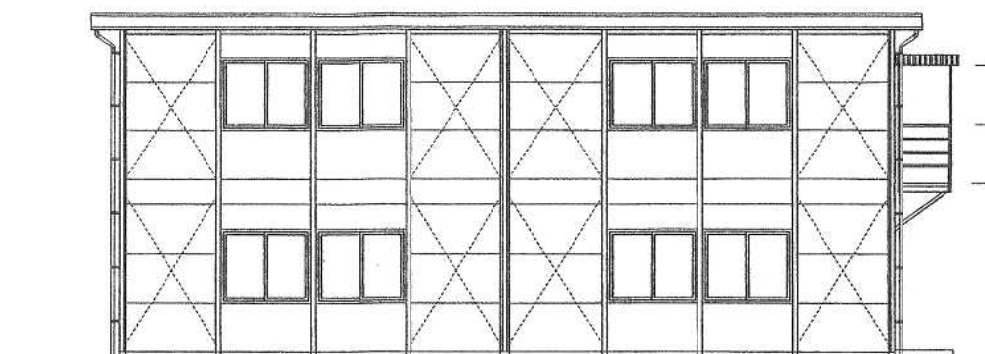

(X16) 立面図 S=1:100

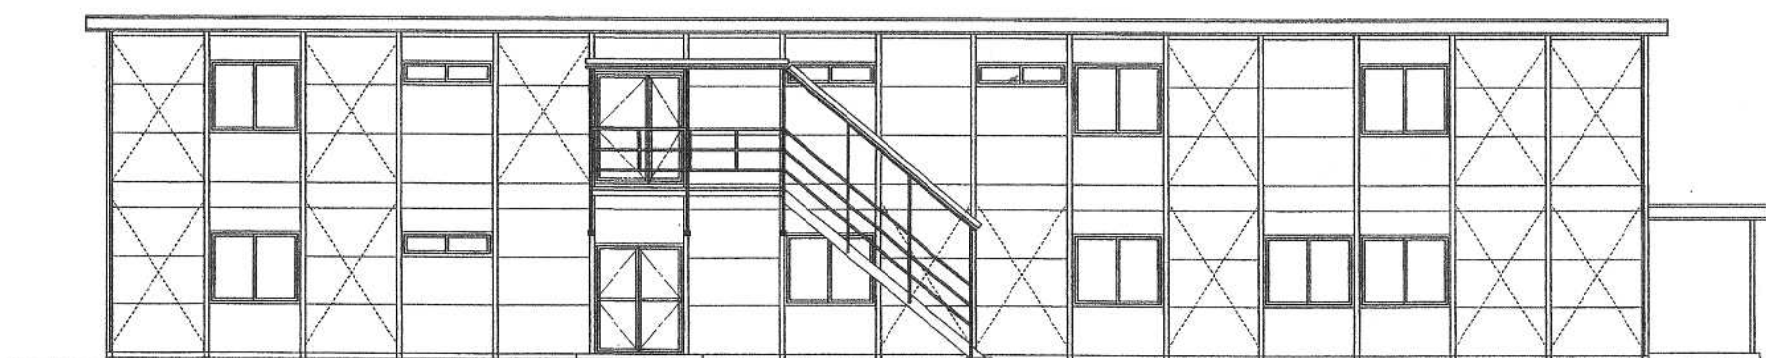


(Y8) 立面図 S=1:100

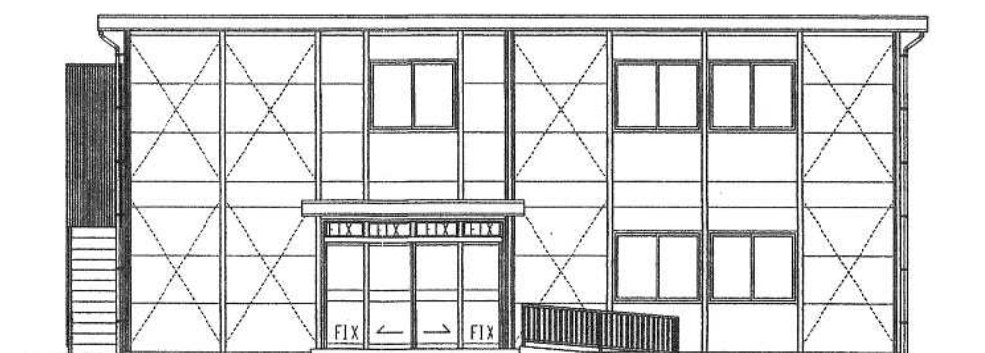


(X0) 立面図 S=1:100

訂正事項	年月日	担当	照査	年月日	工事名称	図面番号	受領印
	・			・	東大阪市保健所庁舎新築工事（リース物件）	A-4	
	・			担当	図面名称	整理番号	年 月 日
	・				立面図	C117A04	
					縮尺	S=1/100	

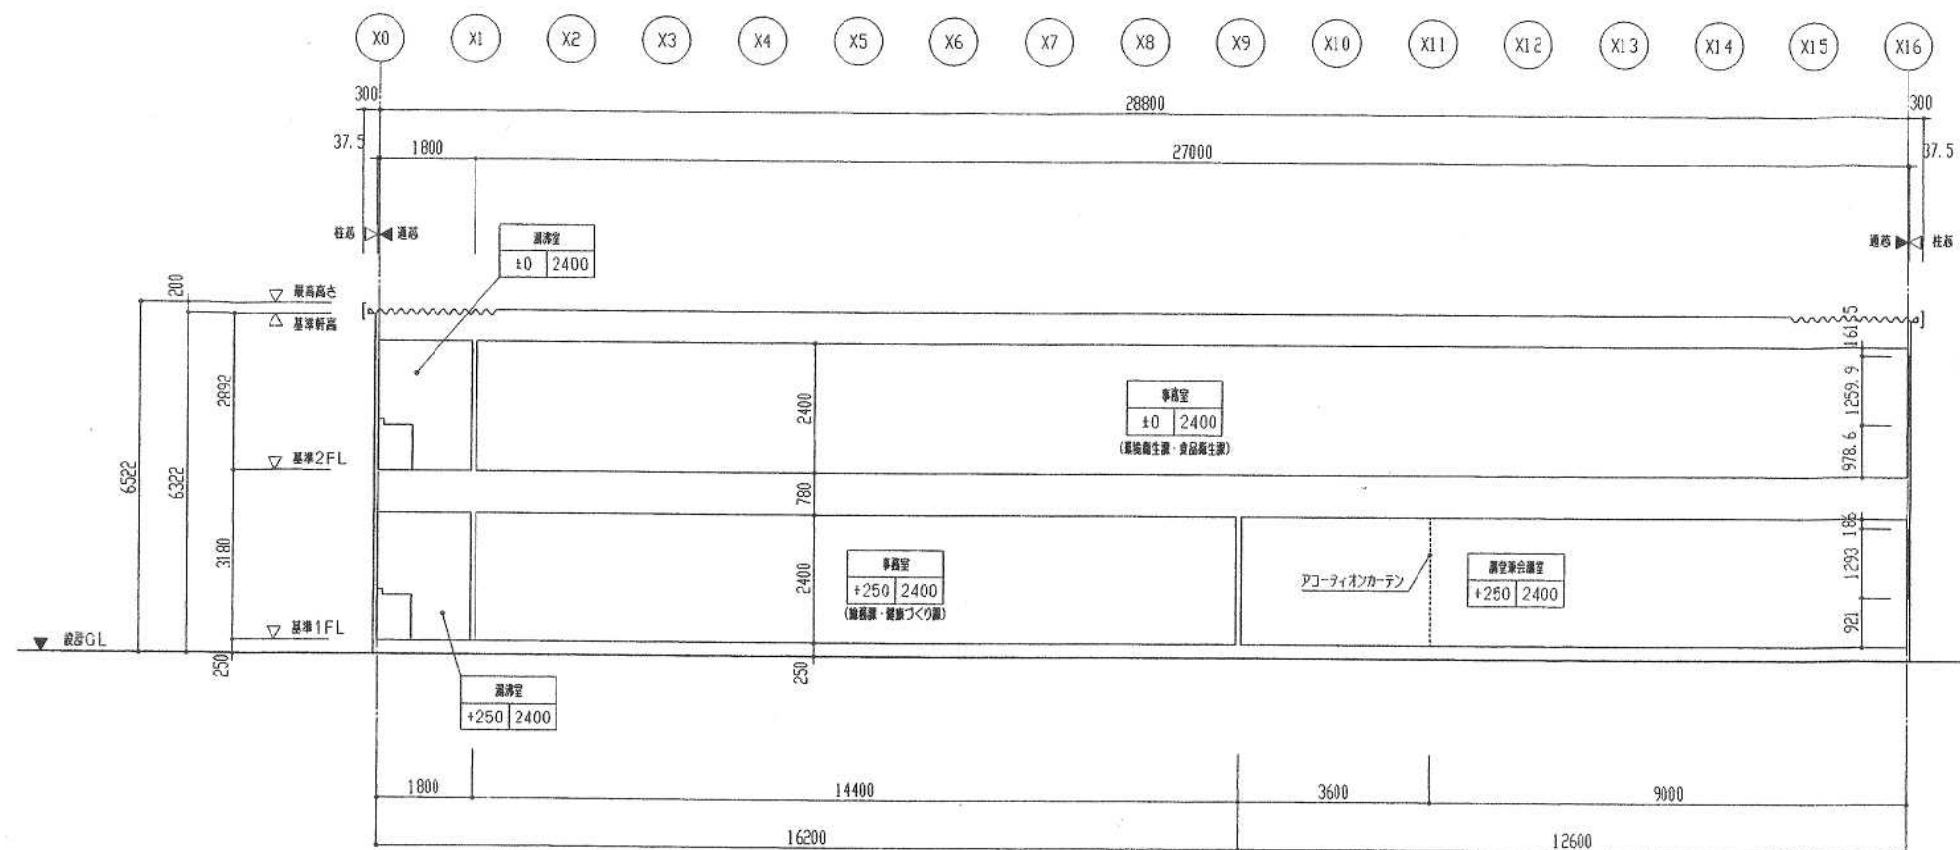

Y 断面図 S=1:100

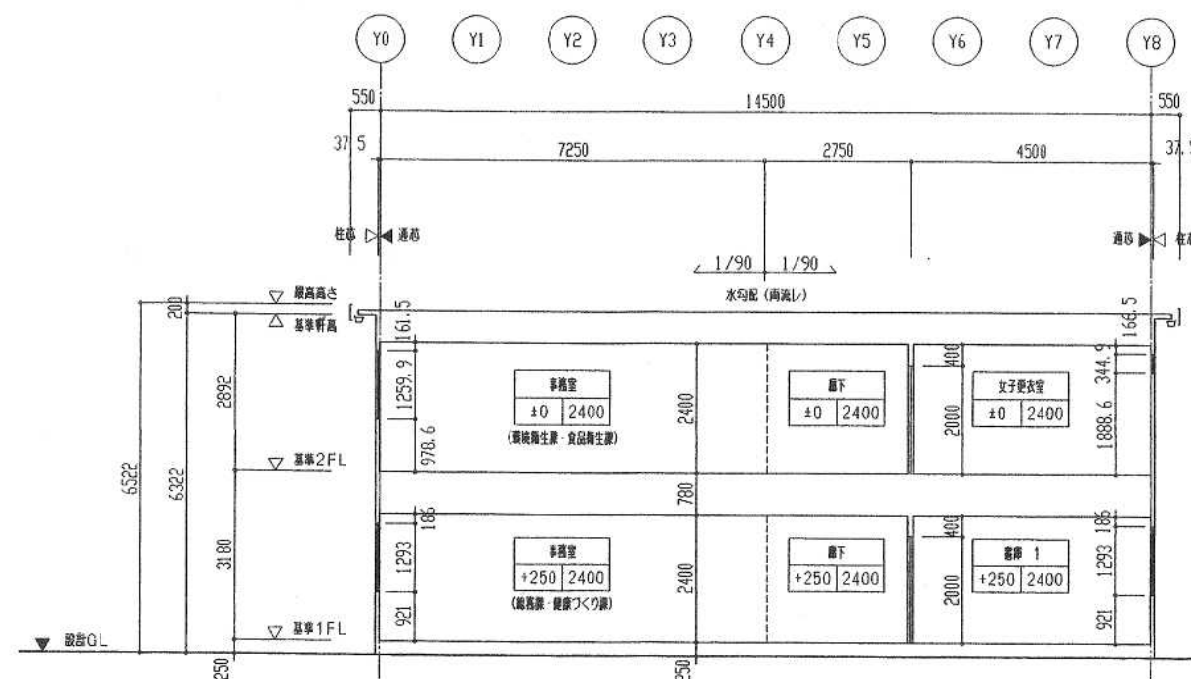



X 断面図 S=1:100

※ 建物は外周鉄骨柱の内面を示す

室名
床高
天井高

1階の床高とは設置GLからの寸法を示す
2階の床高とは2階基準FLからの寸法を示す


訂正事項	年月日	担当	照査	年月日	工事名称	図面番号	受領印
	・			・	東大阪市保健所庁舎新築工事（リース物件）	A-5	
	・				図面名称	断面図	
	・				縮尺	S=1/100	
					整理番号	C117A05	
						年 月 日	5

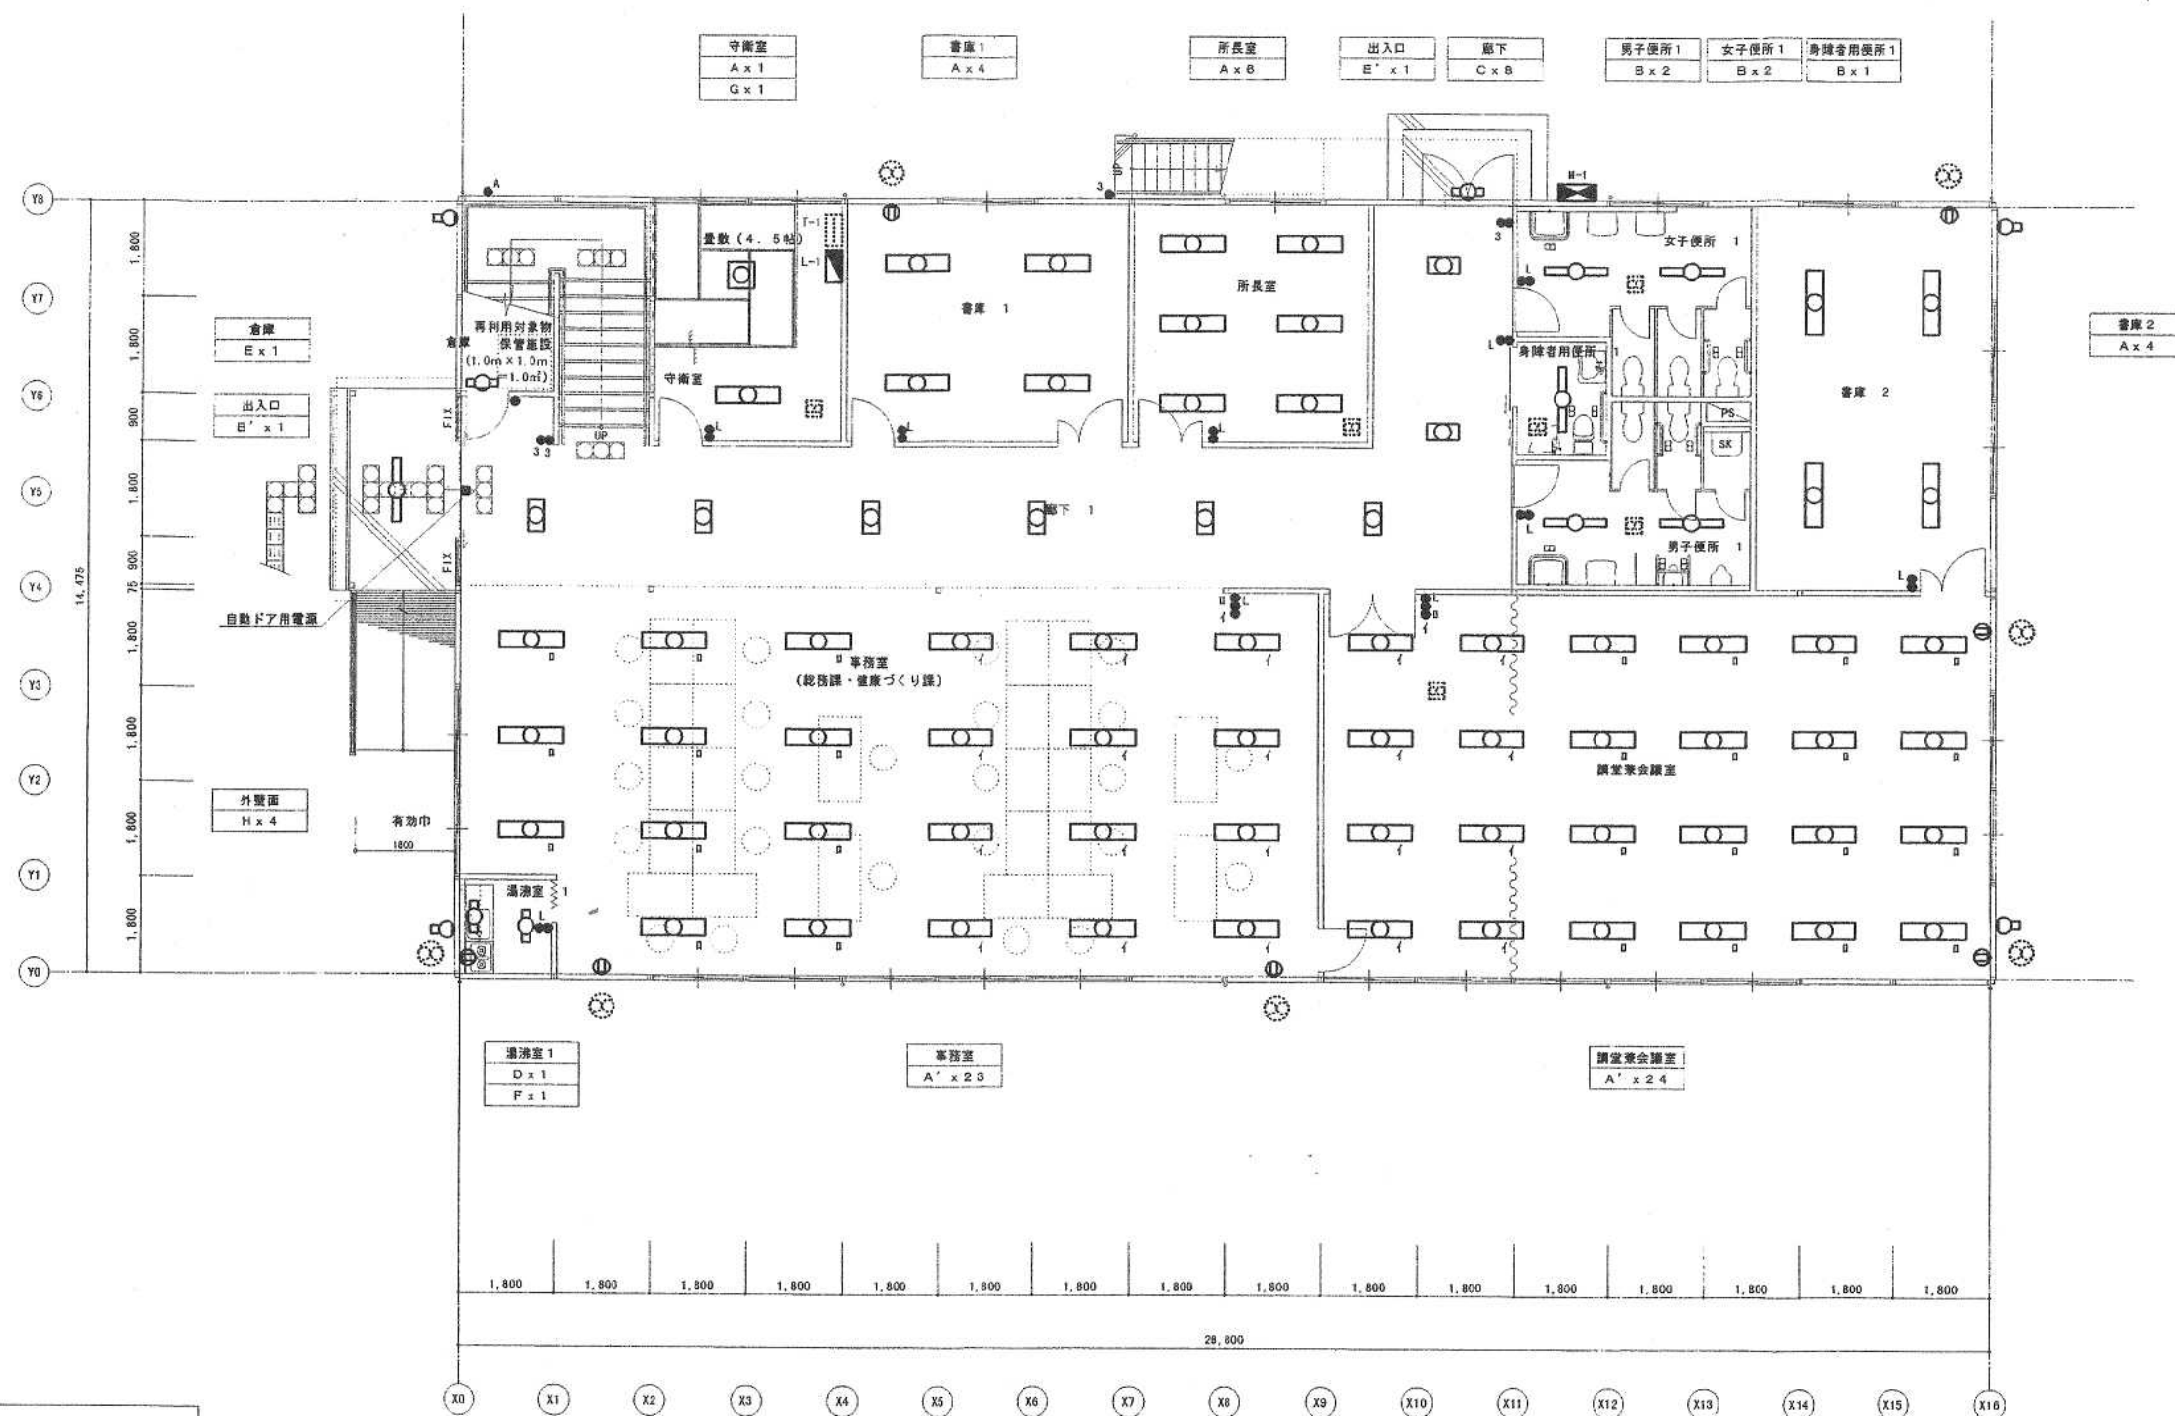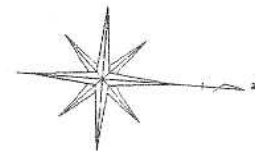


1階平面図 S=1:100



※ 通芯とは外周鉄骨柱の内面を示す

訂正事項	年月日	担当	照査	年月日	工事名称	図面番号	受領印
	・	・		・	東大阪市保健所庁舎新築工事（リース物件）		
	・	・		担当	図面名称	縮尺	整理番号
	・	・			1階電灯設備平面図	S=1/100	

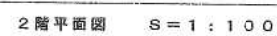3

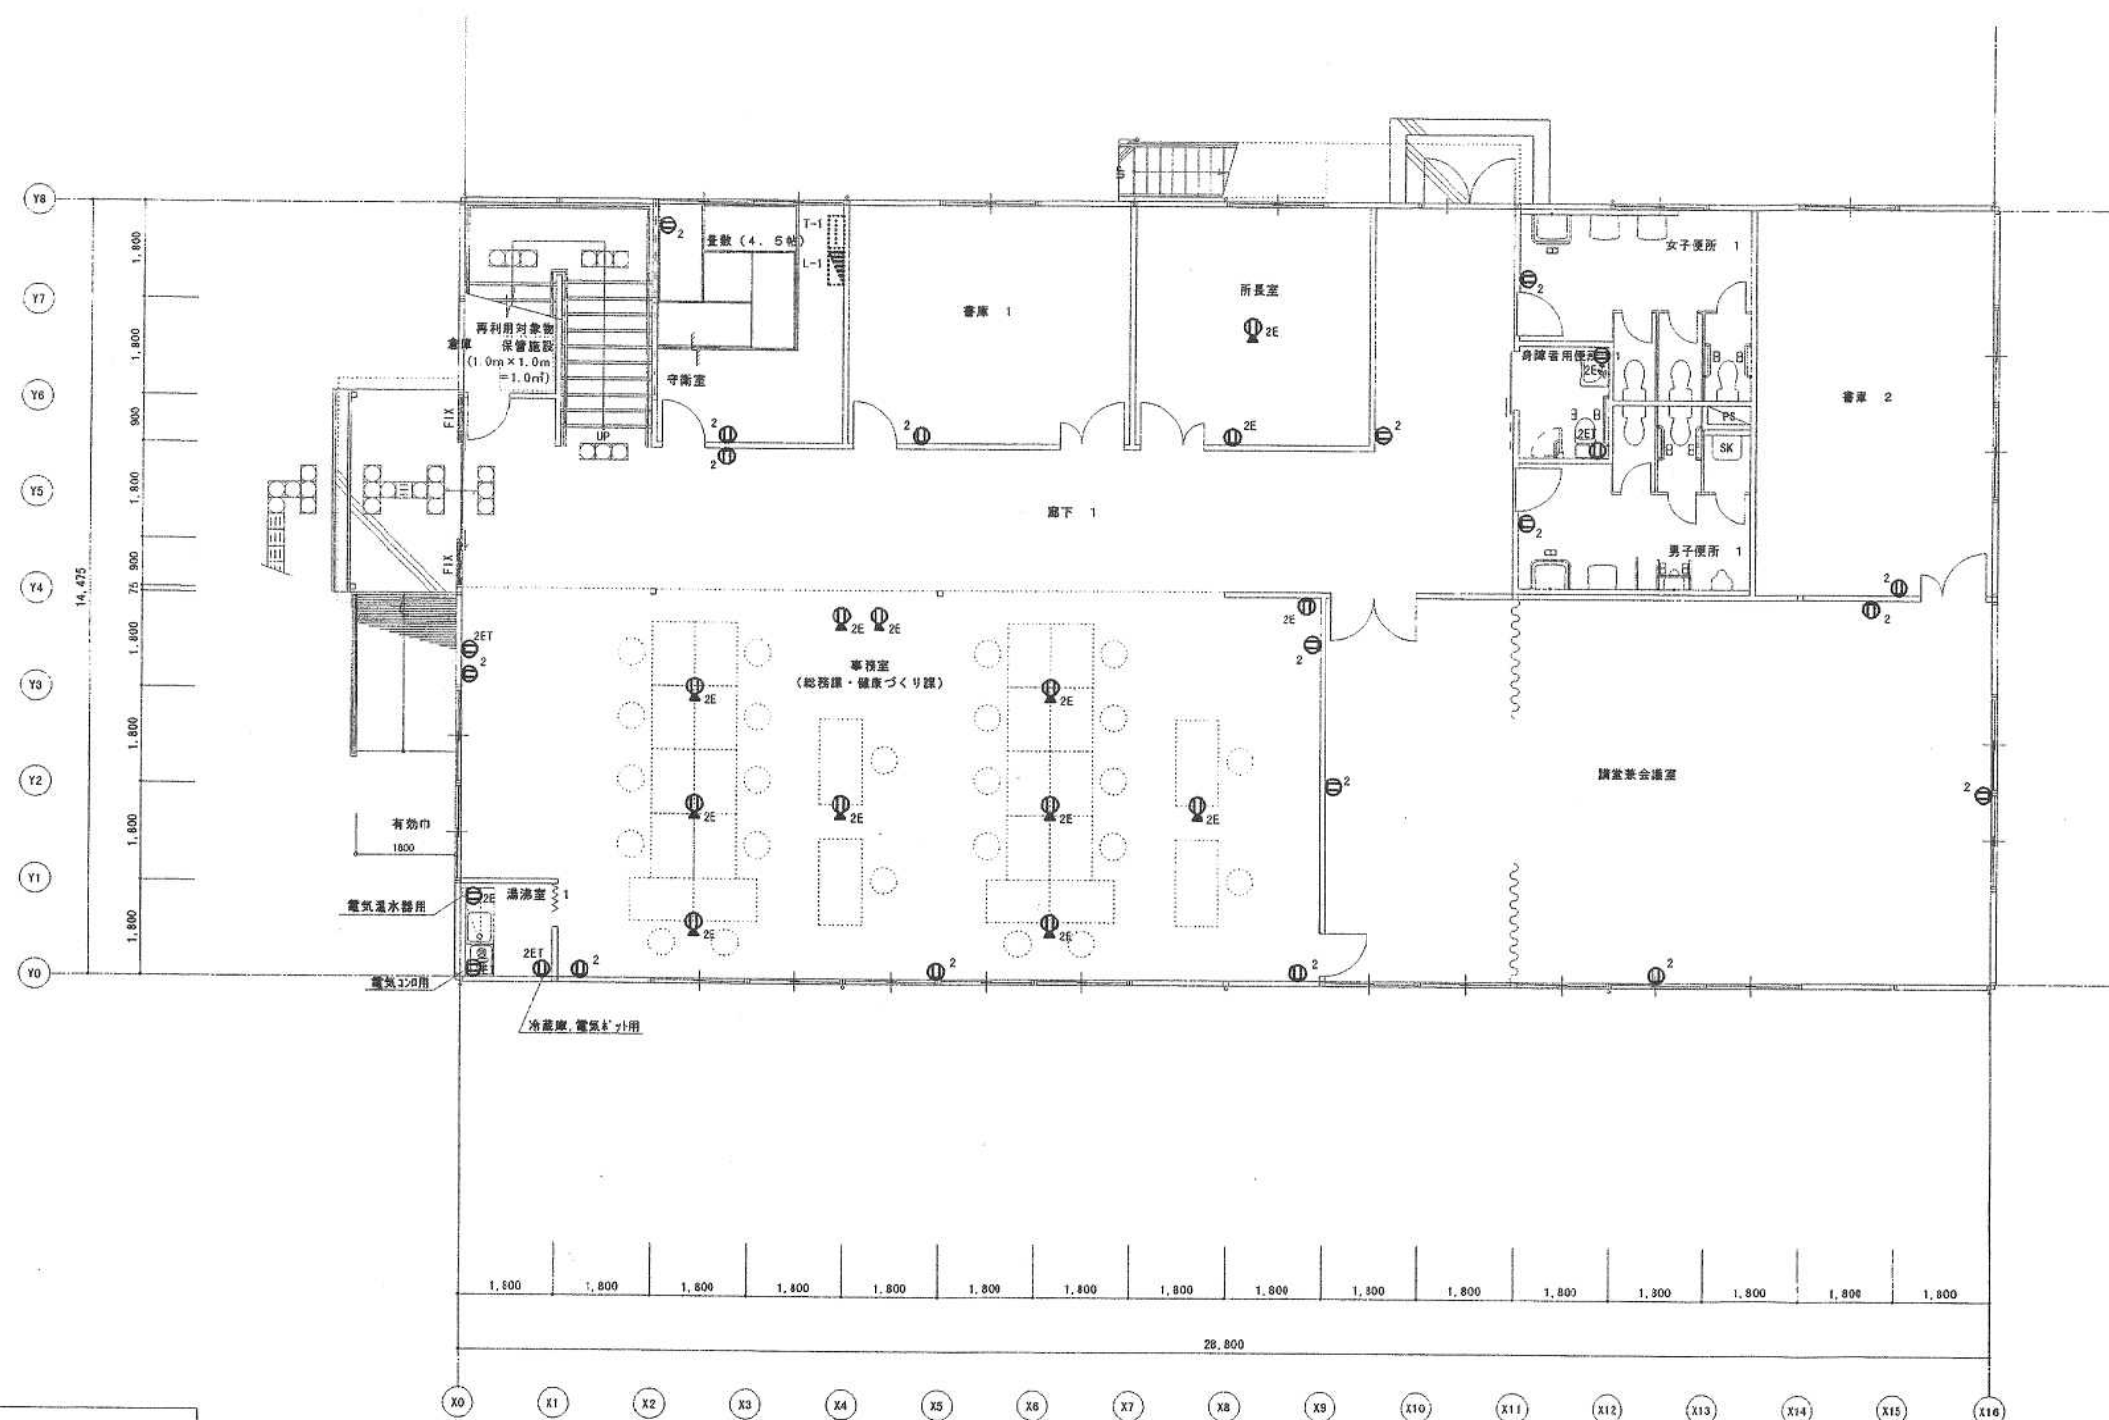


※ 通芯とは外圍鉄骨柱の内面を示す

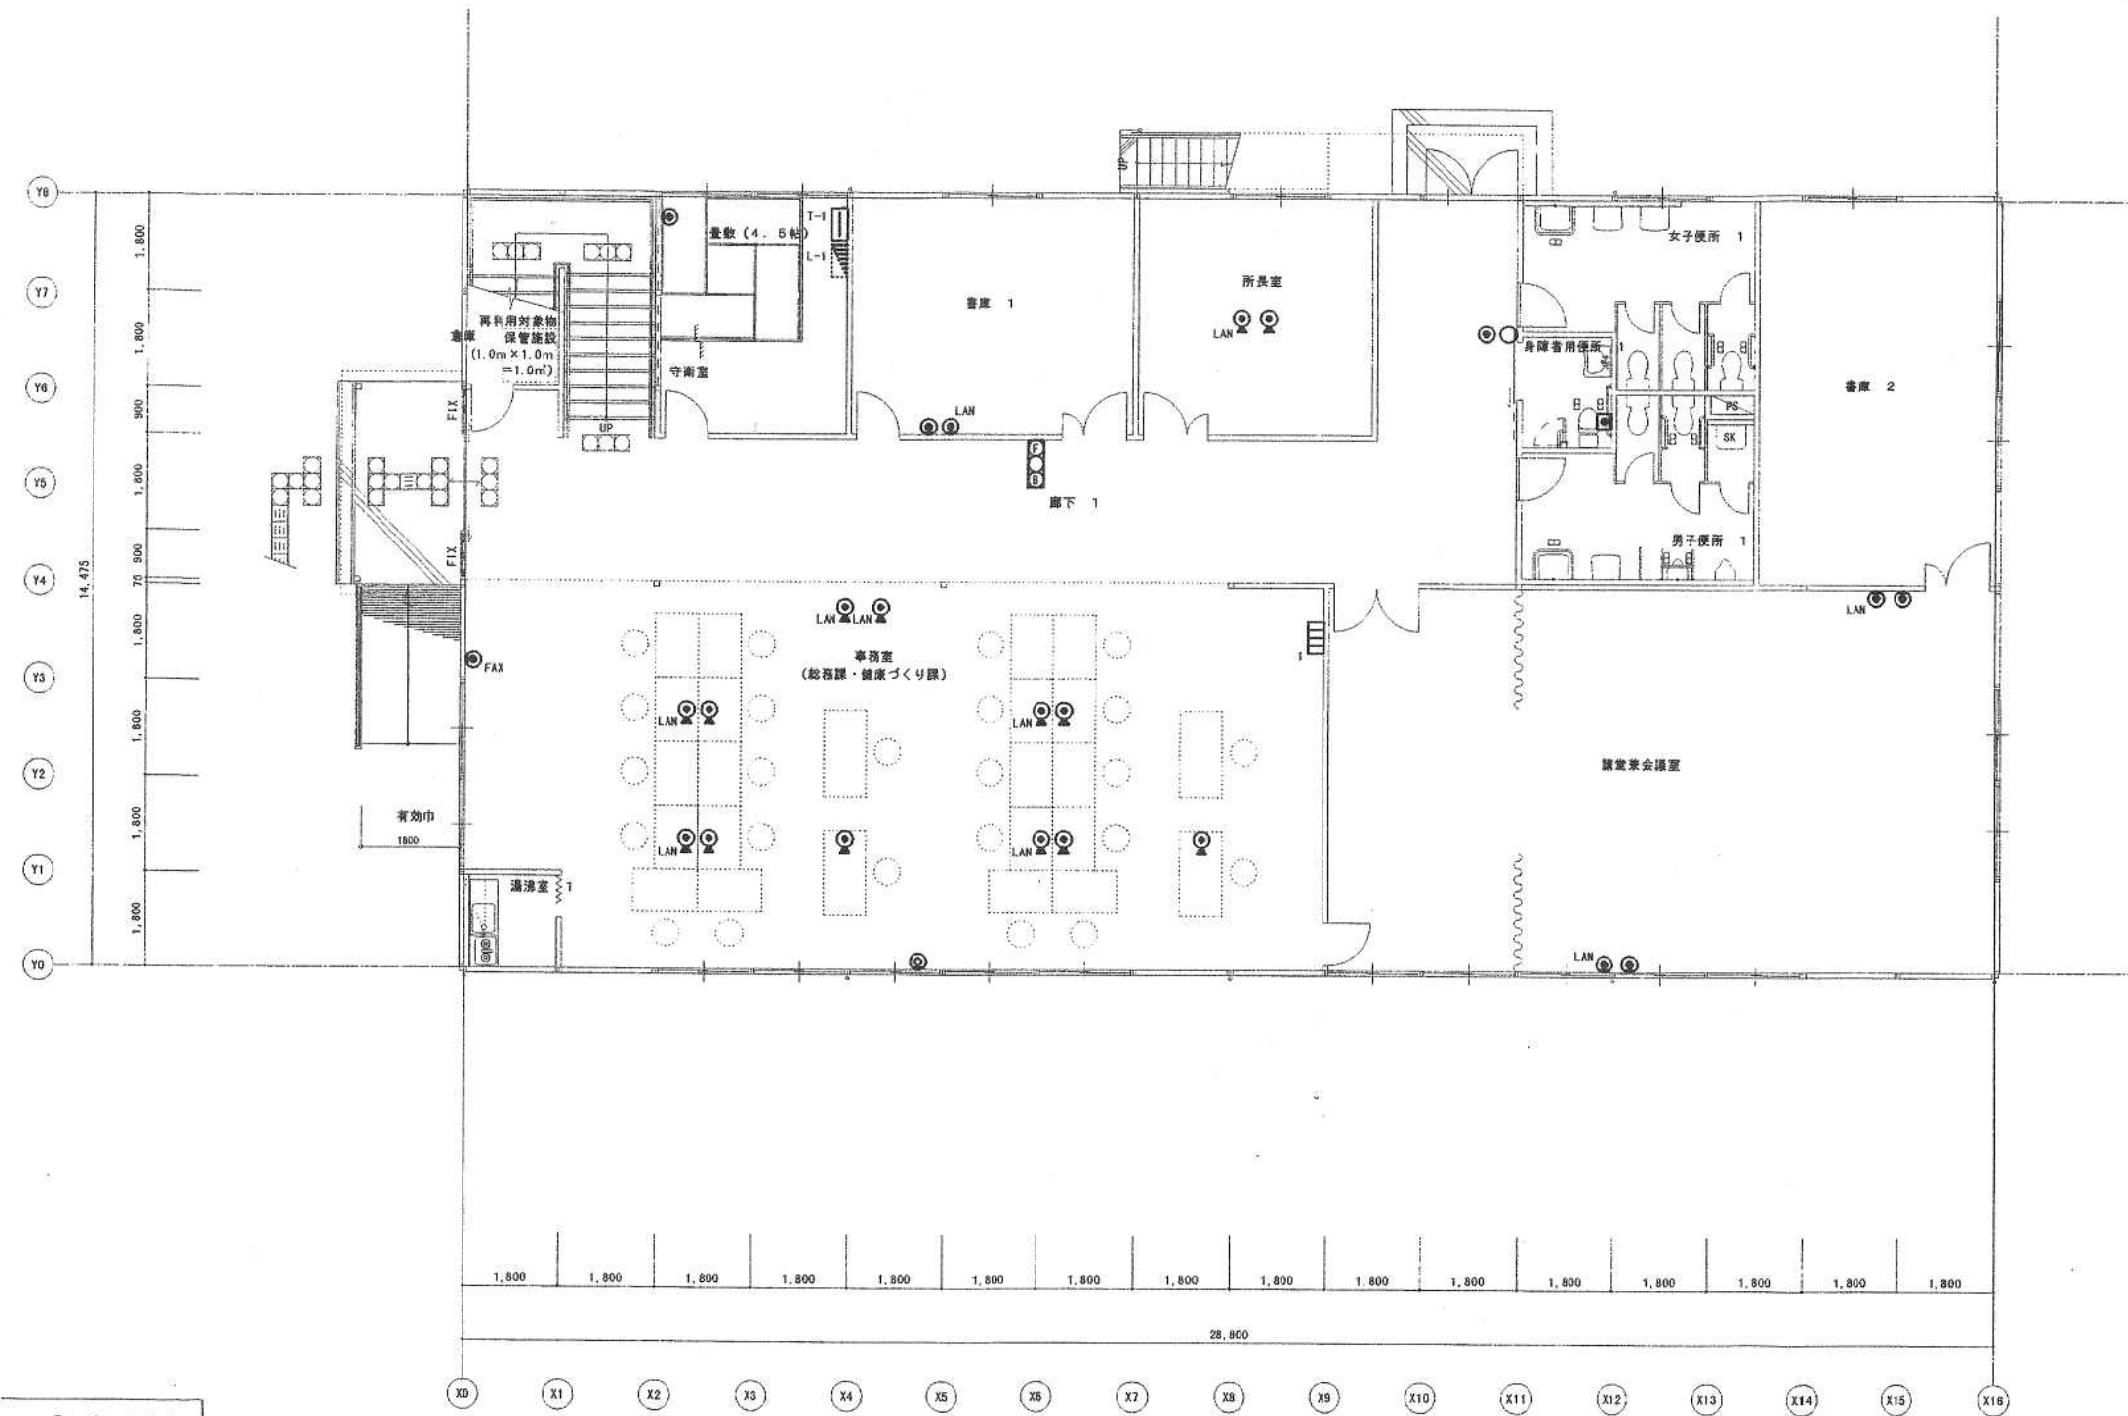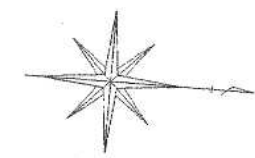


1階平面図 S=1:100
※ 通芯とは外周鉄骨柱の内面を示す

訂正事項	年月日	担当	照査	年月日	工事名称	図面番号	受領印
	・			・	東大阪市保健所庁舎新築工事（リース物件）		
	・				図面名称	縮尺	整理番号
	・				1階弱電設備平面図	S=1/100	

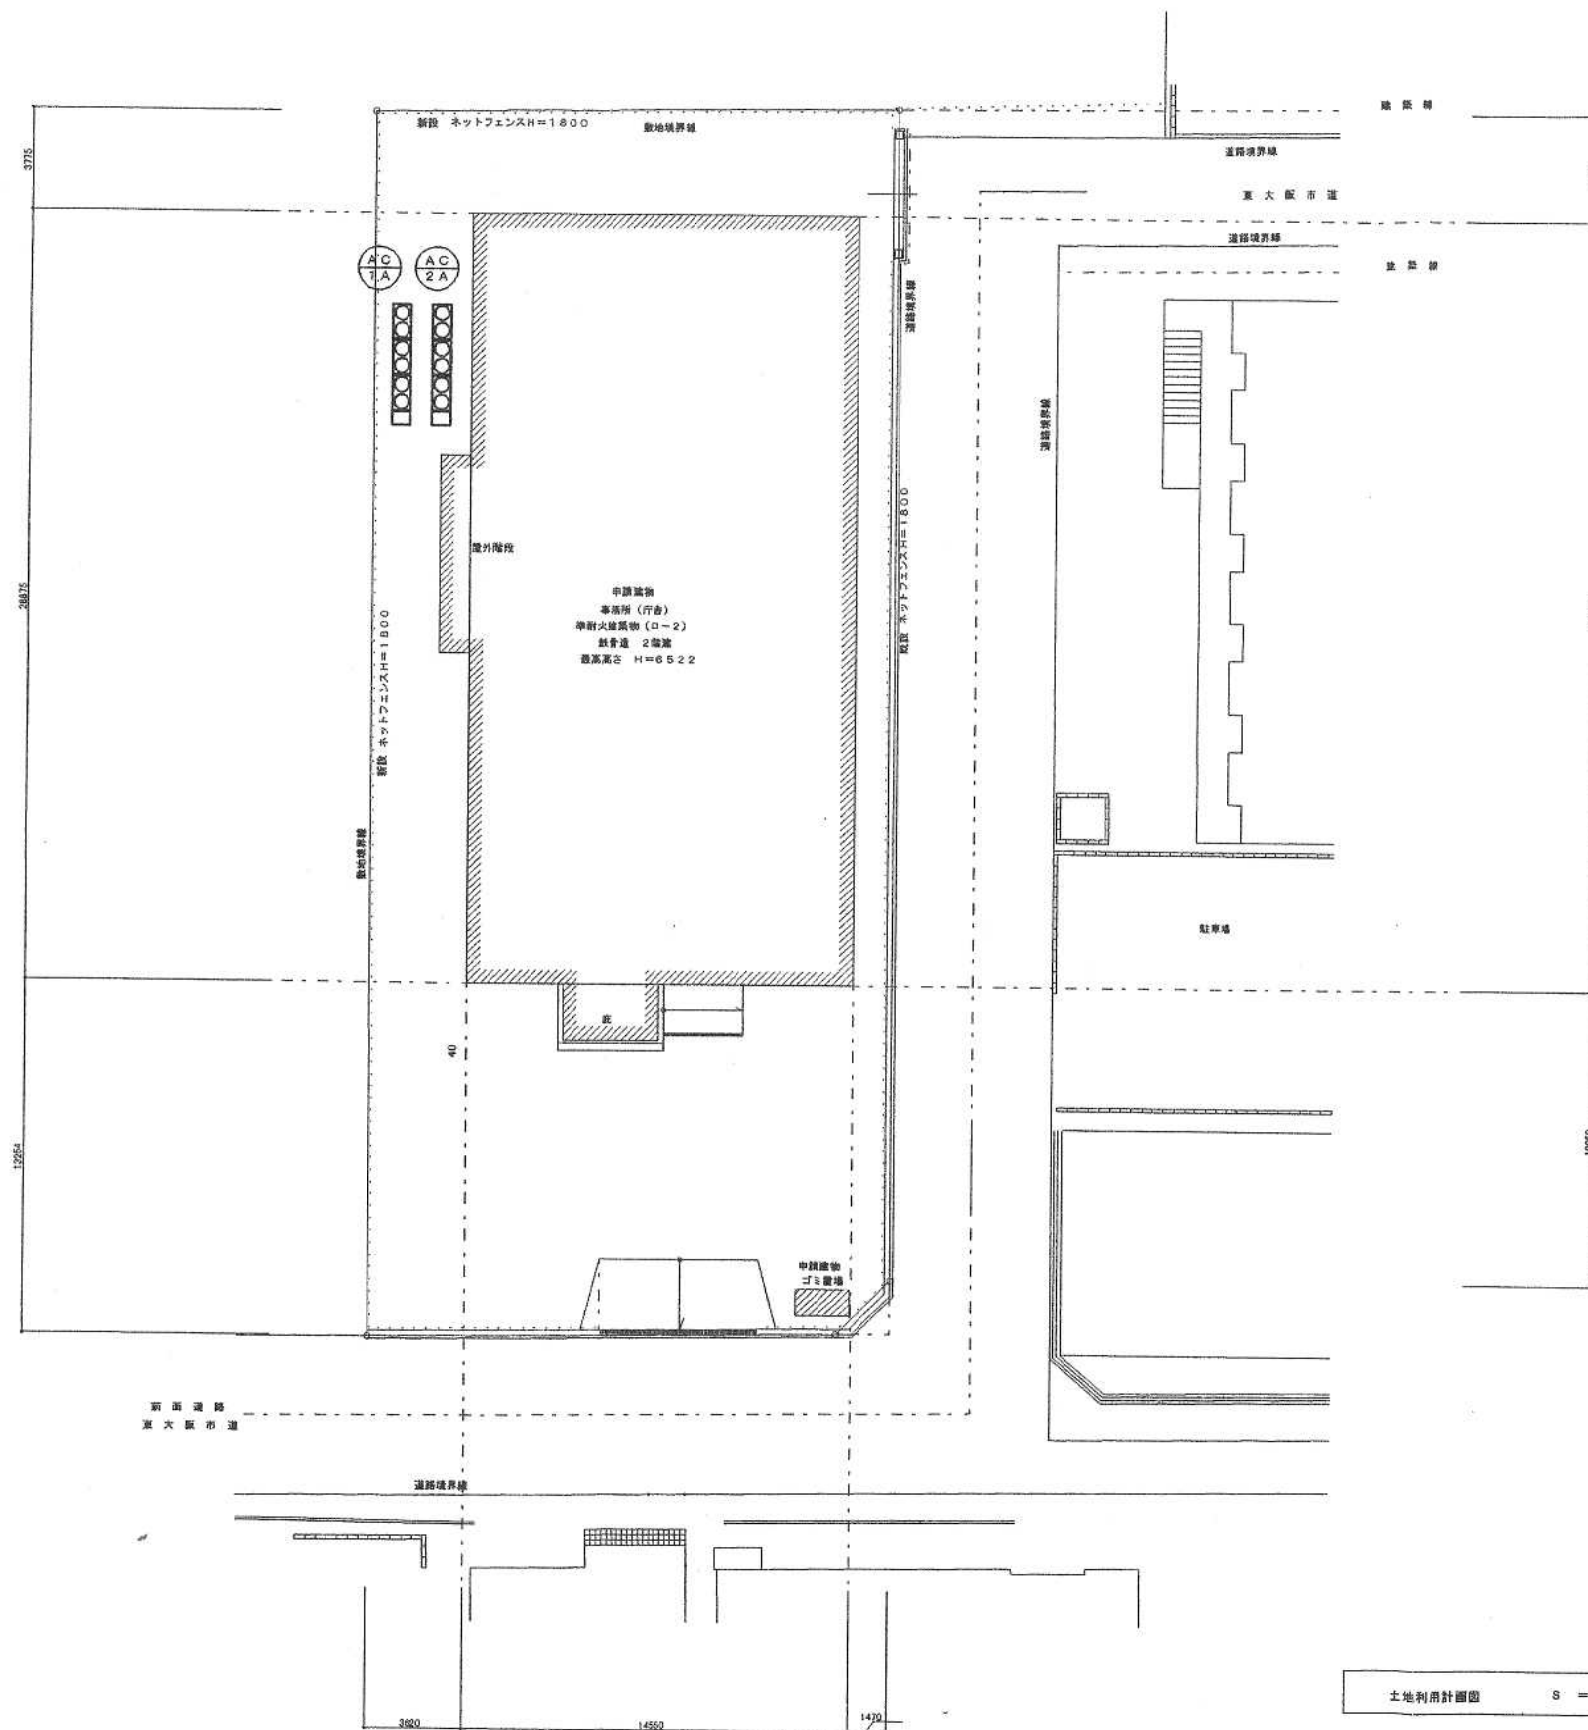


訂正事項	年月日	担当	照査	年月日	工事名称 東大阪市保健所庁舎新築工事（リース物件） 屋外空調設備図	図面番号	御承認印
	・	・					
	・	・					
	年月日	担当			縮尺 S=1:200	整理番号	

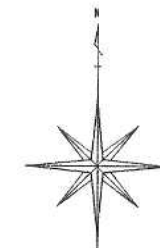

樹リスト


樹番号	種類	深さ	MH仕様	備考
汚水樹				
①	塩ビ製小口径樹	H=350	塩ビ製蓋	100-150φ 90L
②	塩ビ製小口径樹	H=355	塩ビ製蓋	100-150φ 90Y
③	塩ビ製小口径樹	H=435	塩ビ製蓋	100-150φ ST
④	塩ビ製小口径樹	H=500	塩ビ製蓋	100-150φ ST
⑤	塩ビ製小口径樹	H=350	塩ビ製蓋	100-150φ 90L
⑥	市型最終樹			
雨水樹				
A	コンクリート樹	H=300	軽荷重蓋	350x350
B	コンクリート樹	H=350	軽荷重蓋	350x350
C	コンクリート樹	H=400	軽荷重蓋	350x350
D	コンクリート樹	H=450	軽荷重蓋	450x450
E	コンクリート樹	H=300	軽荷重蓋	350x350
F	コンクリート樹	H=300	軽荷重蓋	350x350
G	コンクリート樹	H=350	軽荷重蓋	350x350
H	コンクリート樹	H=400	軽荷重蓋	350x350
I	コンクリート樹	H=430	軽荷重蓋	350x350
J	コンクリート樹	H=510	軽荷重蓋	450x450
K	コンクリート樹	H=350	軽荷重蓋	350x350
L	コンクリート樹	H=300	軽荷重蓋	350x350

※管底は参考とする（敷地レベルフラットとし検討）。

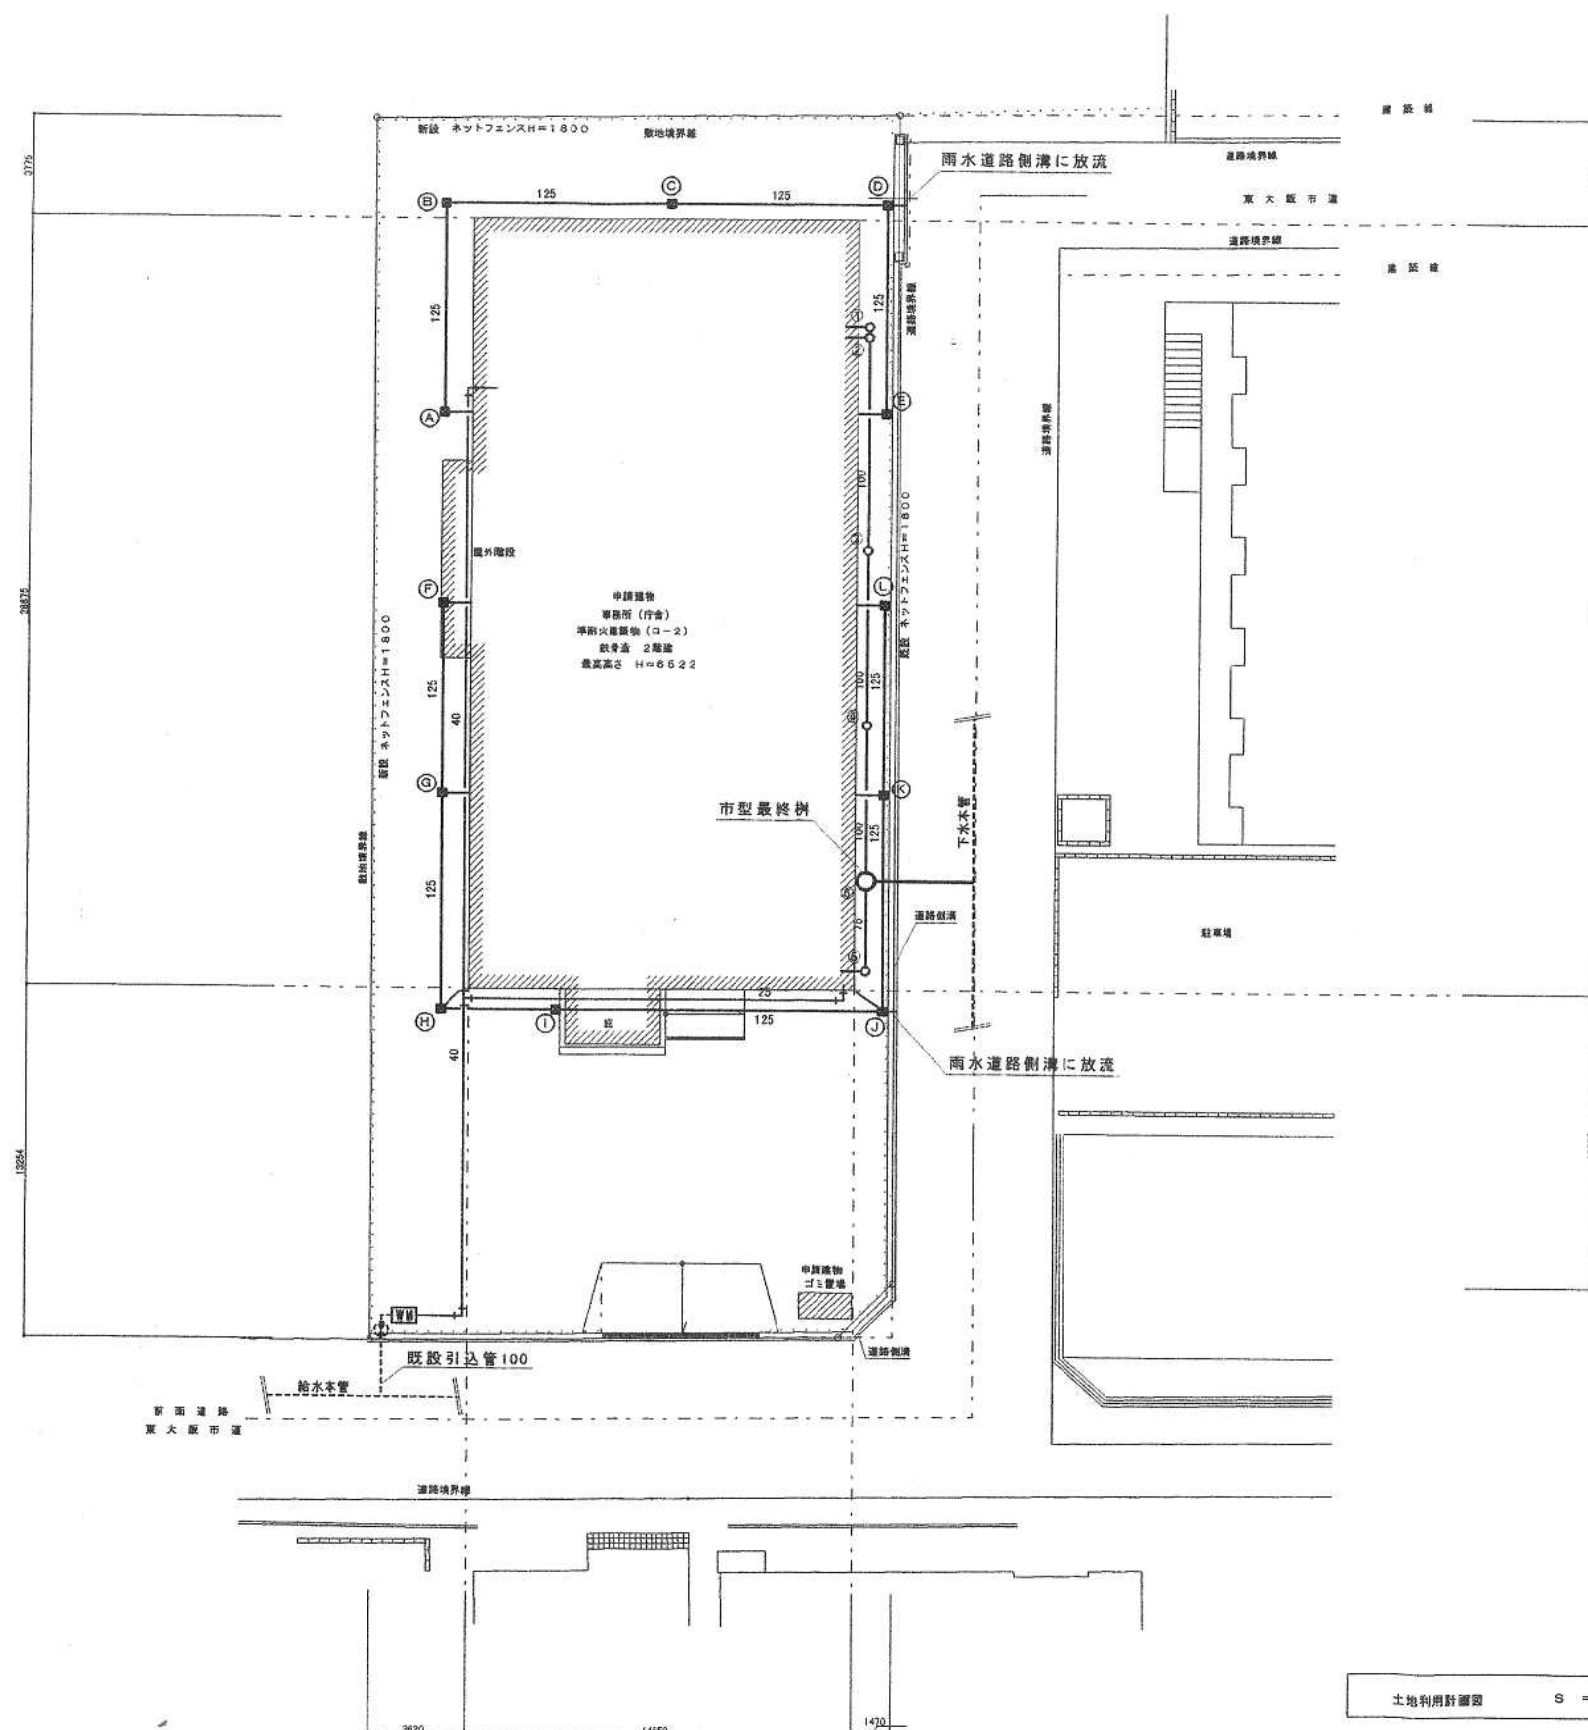


土地利用計画図 S = 1 : 2 0 0

訂正事項		年月日	担当	照査	年月日	工事名称	図面番号	御承認印
		・	・			東大阪市保健所庁舎新築工事（リース物件）		
		・	・			屋外給排水設備図	図面名称	
		・	・				縮尺 S=1:200	整理番号

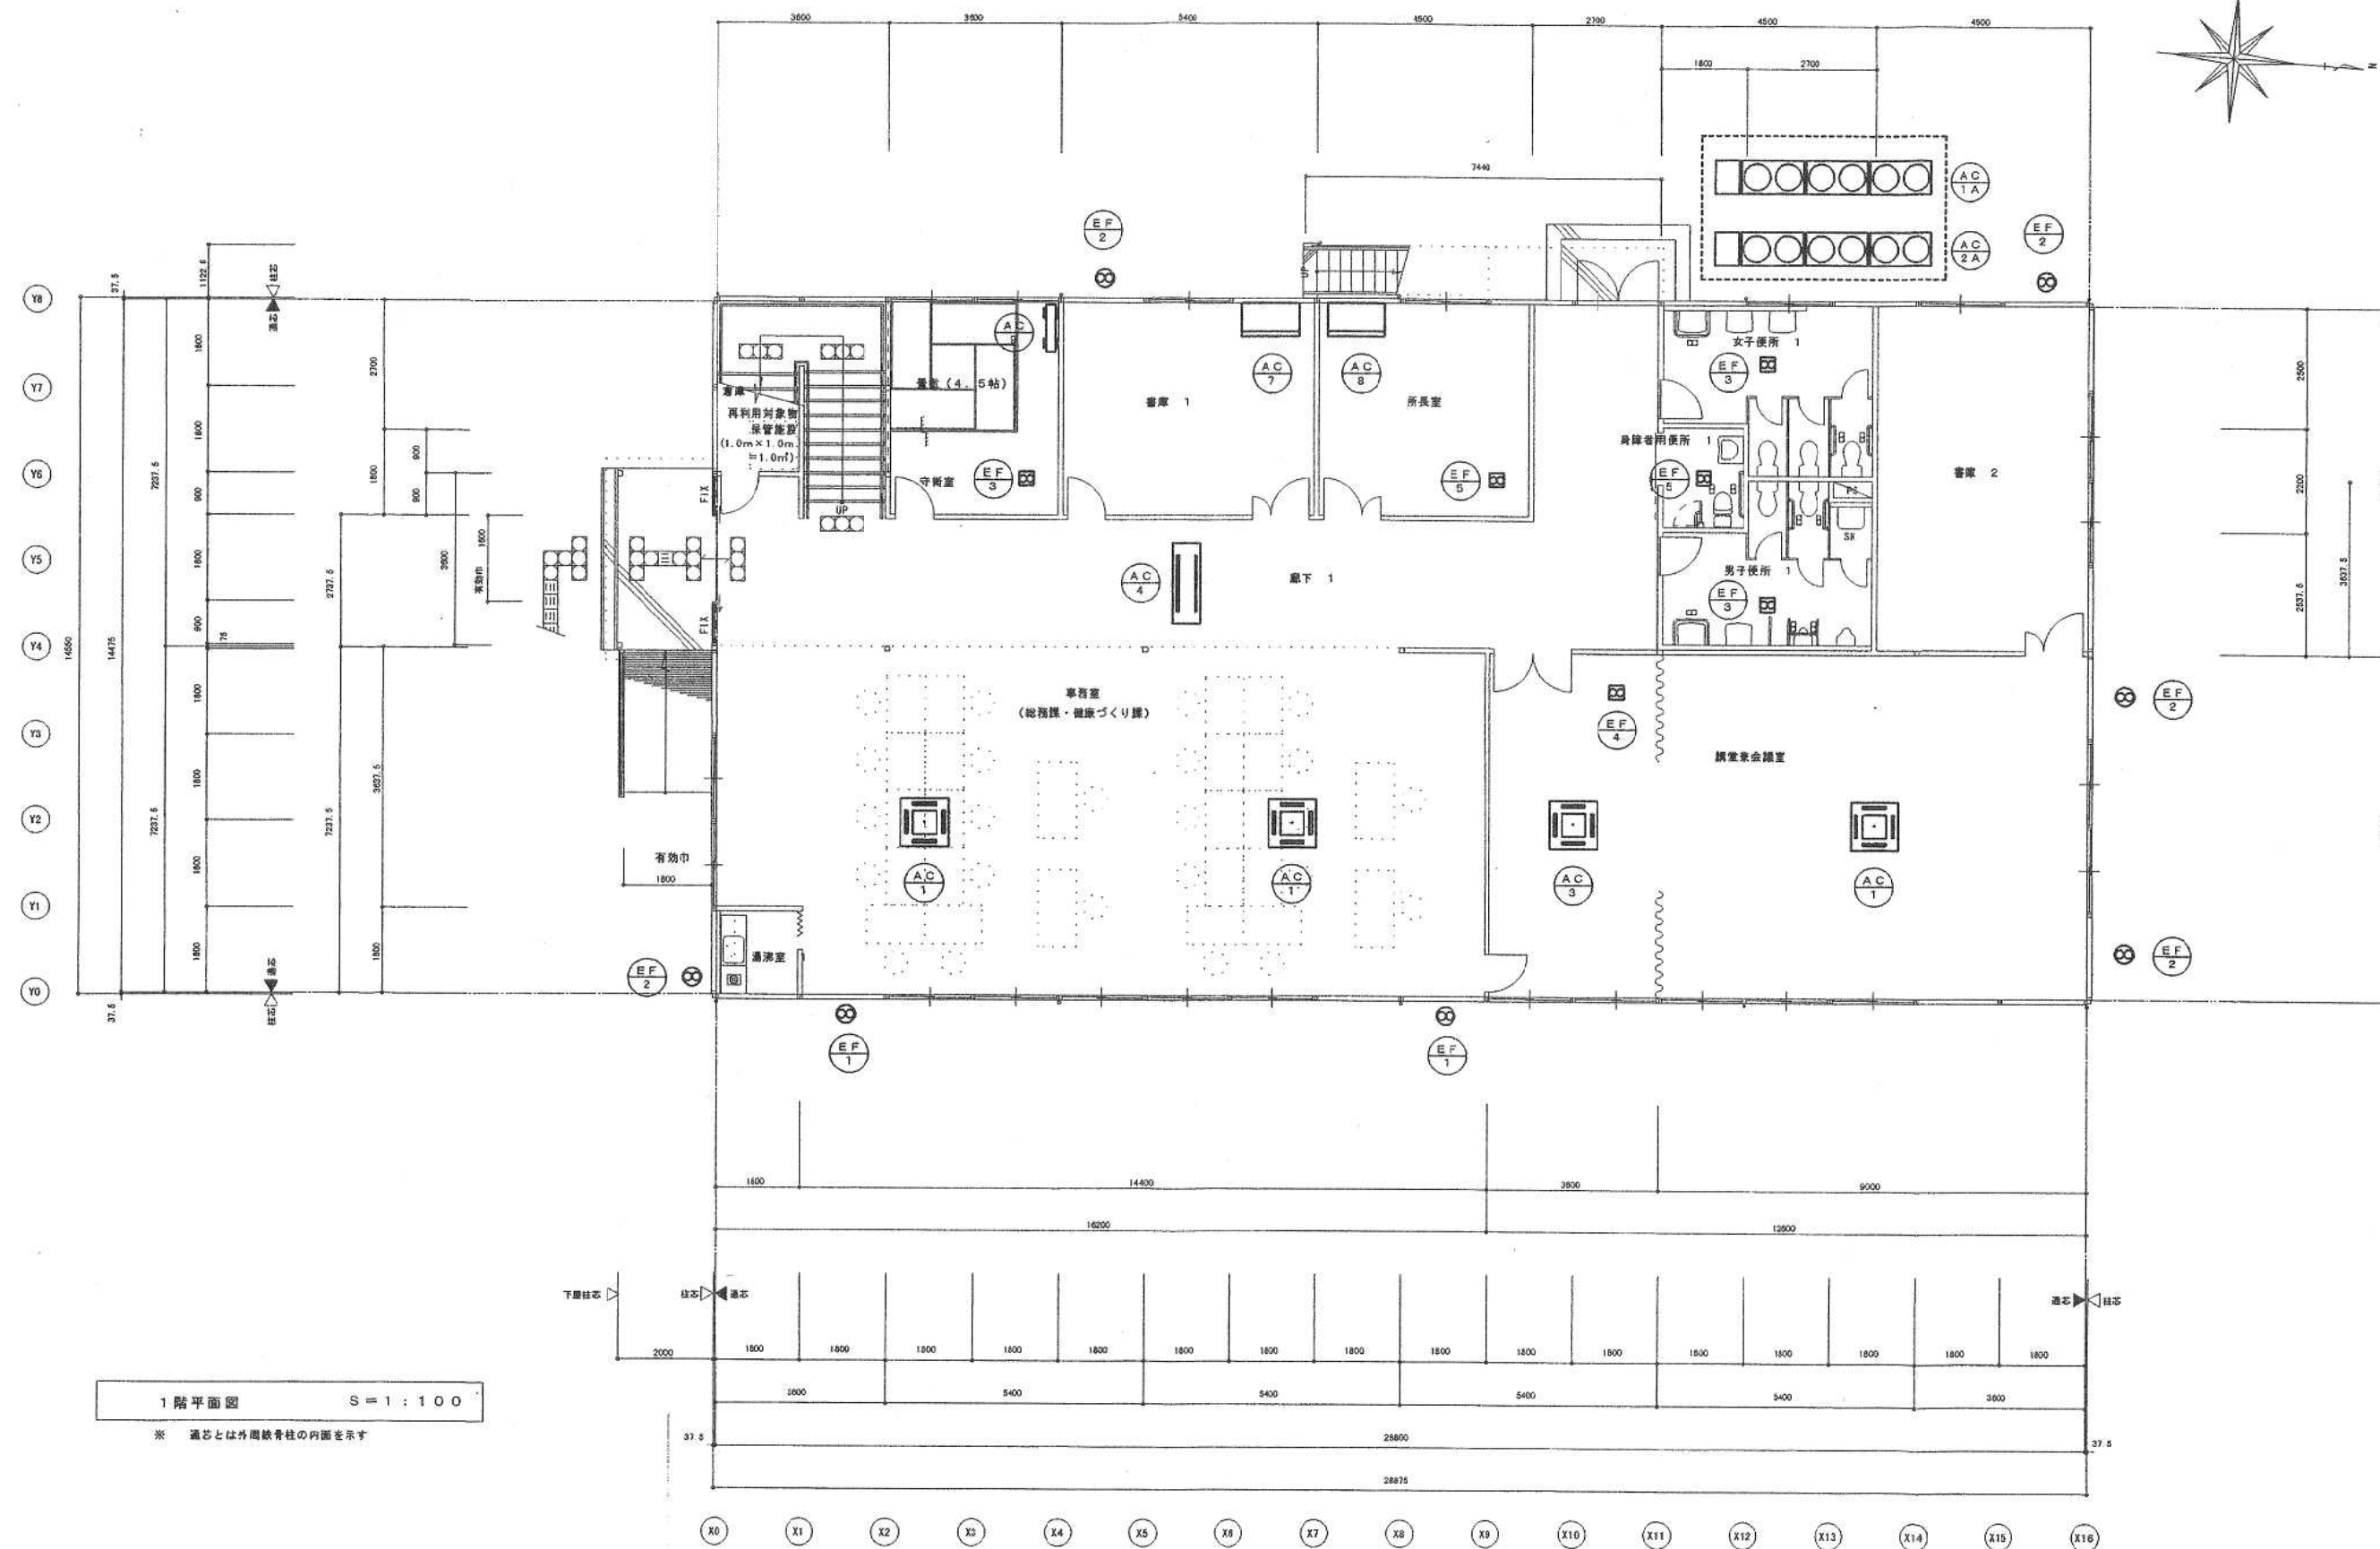

訂正事項	年月日	担当	照査	年月日	工事名称	図面番号	受領印
	・	・		・	東大阪市保健所庁舎新築工事（リース物件）		
	・	・		担当	図面名称	整理番号	
	・	・			空調換気設備1階平面図	S=1/100	

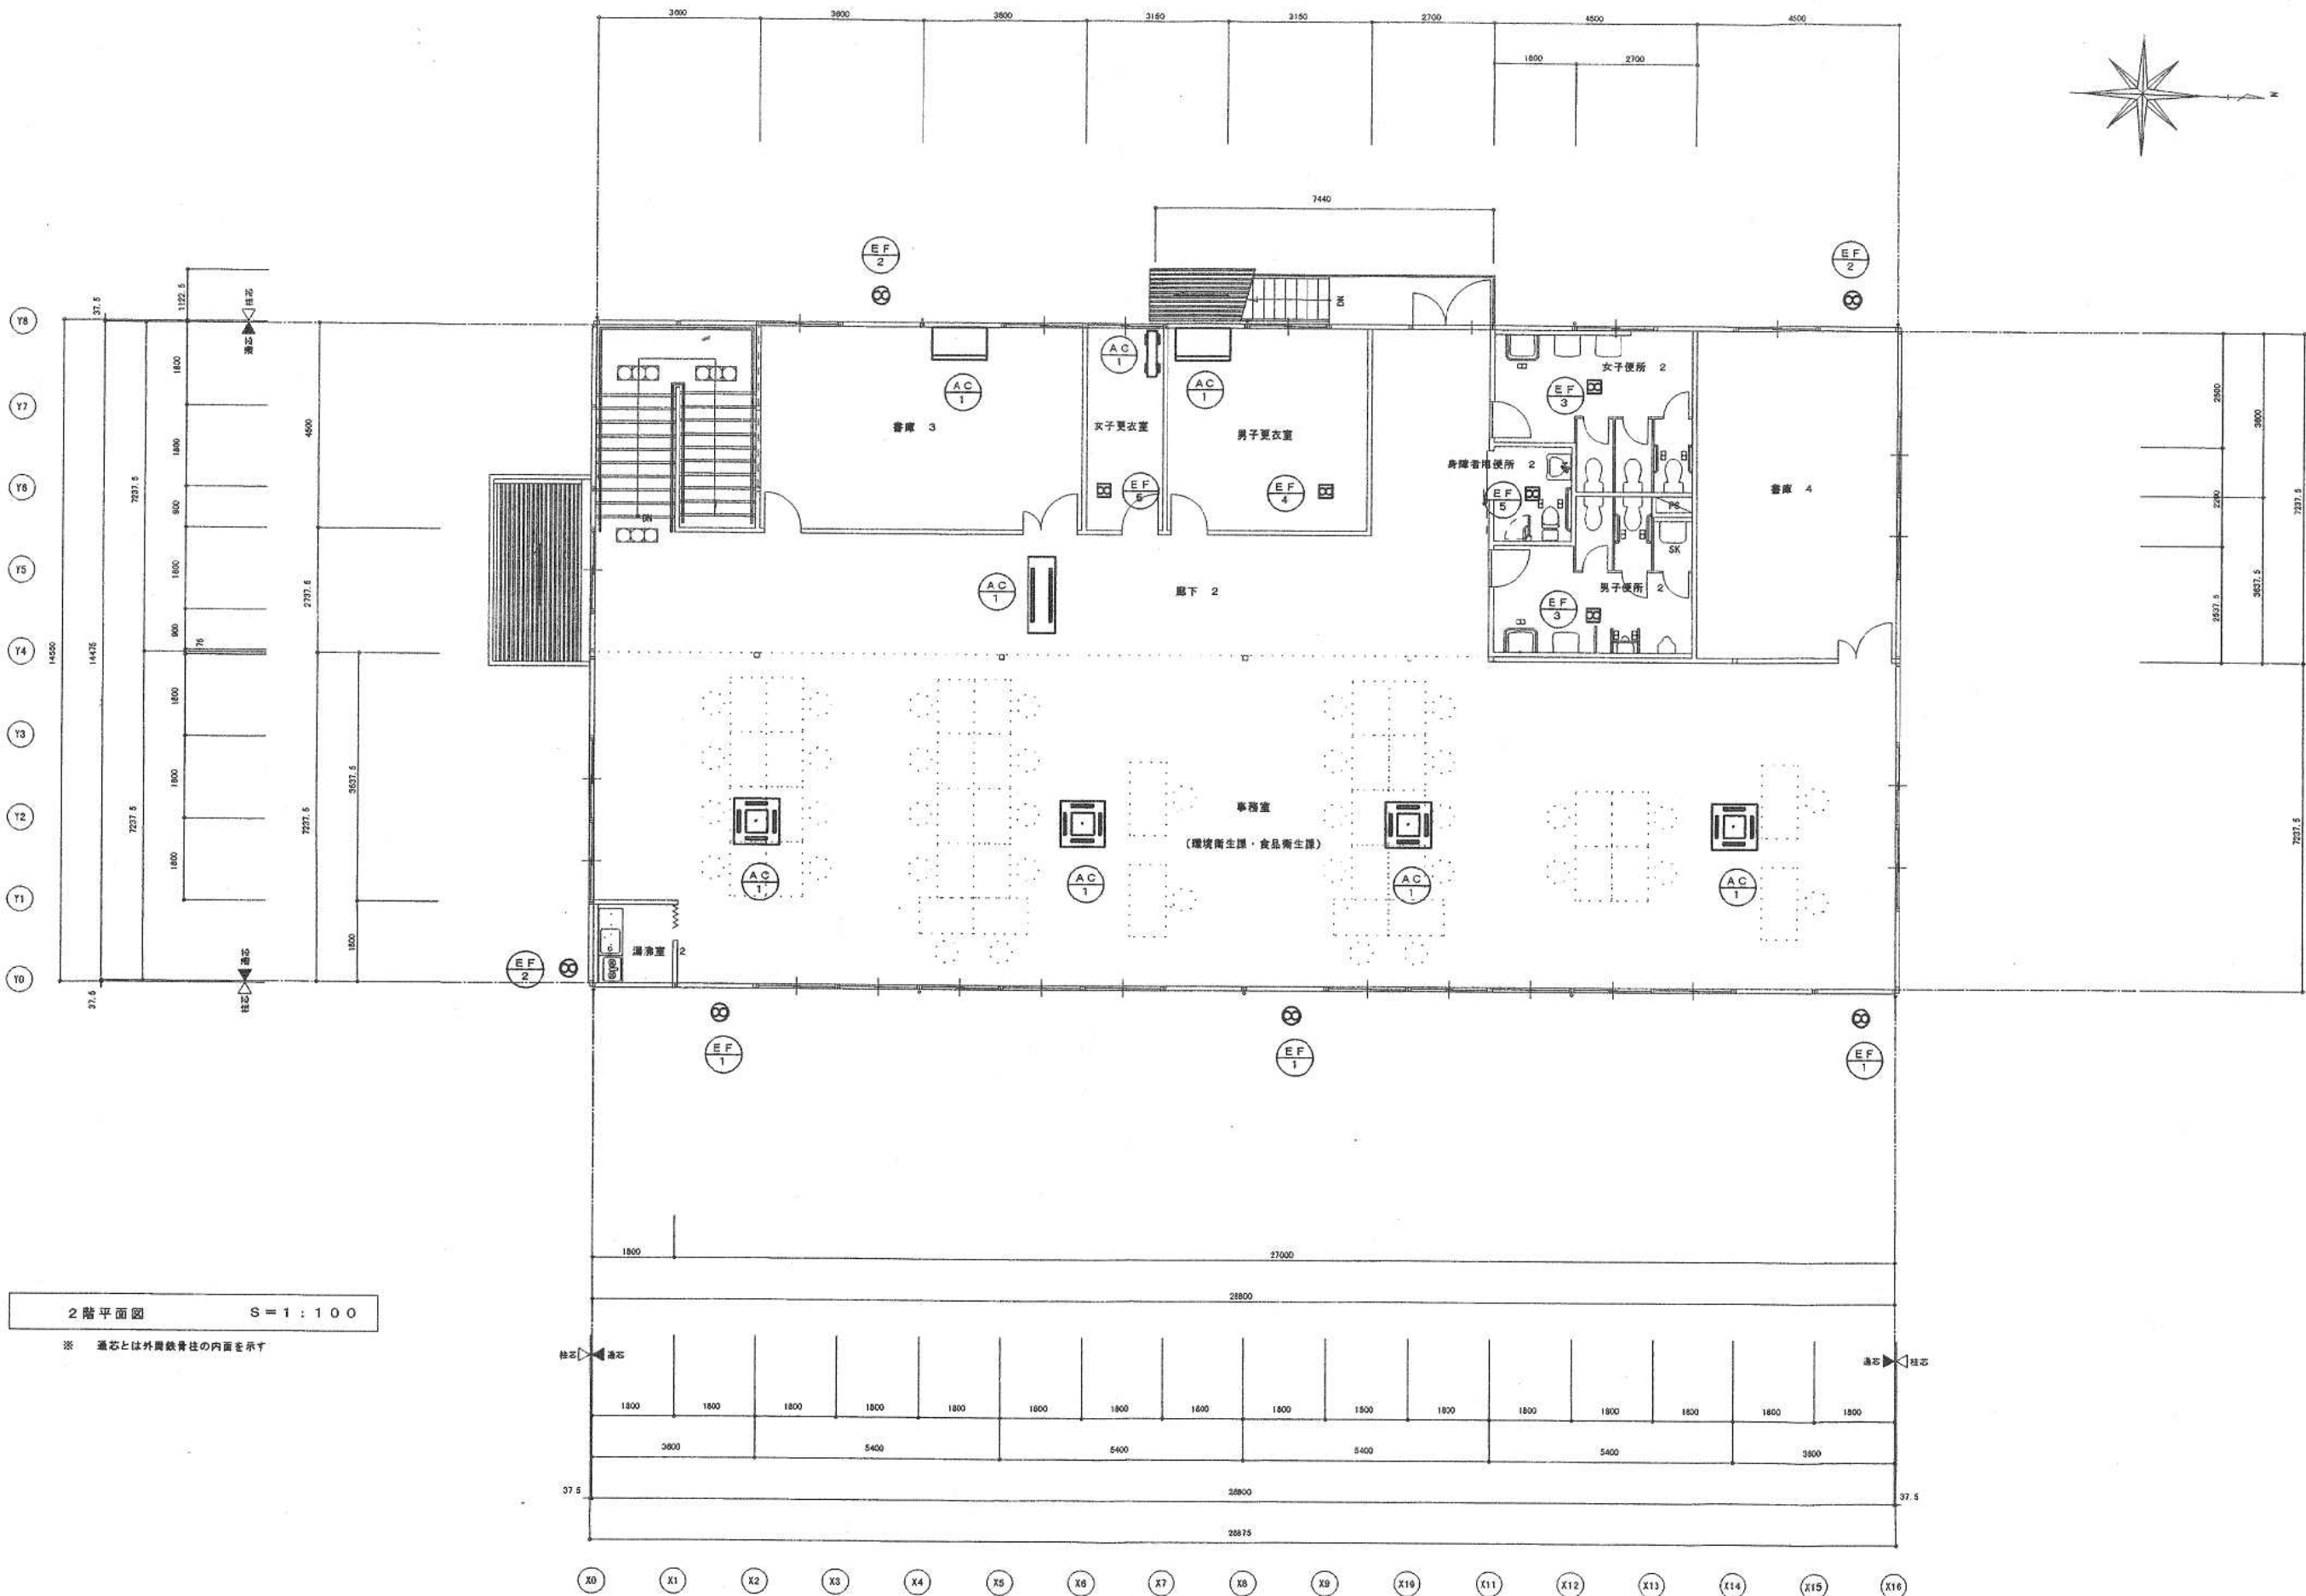

訂正事項	年月日	担当	照査	年月日	工事名称	図面番号	受領印
	・			・	東大阪市保健所庁舎新築工事（リース物件）		
	・			担当	図面名称	整理番号	
	・				空調換気設備2階平面図	図面番号	
					縮尺	整理番号	
					S=1/100		
							年 月 日