

面積表


建築面積	$(5.50 \times 40.00) + 4.00 \times 40.00 + 4.00 \times (2.50 \times 40.00 \times 2) + (4.00 \times 40.00) = 387.50$	387.50
1階床面積	$(4.50 \times 40.00) + (1.00 \times 40.00 \times 2) = 225.00$	225.00
一般床面積	$(4.50 \times 40.00) + (1.00 \times 40.00 \times 2) + (2.00 \times 40.00 \times 2) = 245.00$	245.00
地階床面積	$(1.50 \times 40.00) = 60.00$	60.00
住居部分面積	$225.00 + 60.00 \times 2 + 20.00 = 305.00$	305.00
倉庫床面積	$(4.00 \times 40.00) \times 2 = 320.00$	320.00
延面積	$1,447.50 + 100.00 = 1,547.50$	1,547.50

外部位上表

基 礎	基礎一系工100, 下系工100, 土留工100
外 壁	外壁工100, 土留工100, 土留工100
柱	柱工100, 土留工100
バルコニー	バルコニー工100




配置図 1:300

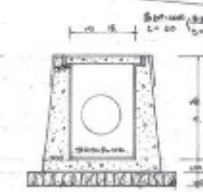

内部位上表

部 名	材 質	寸 法	厚 度	塗 装	尺 寸	備 考
床 面	2000系工100	2000系工100	2000系工100	2000系工100	2000系工100	
地 盤	土留工100	土留工100	土留工100	土留工100	土留工100	
天 板	2000系工100	2000系工100	2000系工100	2000系工100	2000系工100	
土 台	700系工100	700系工100	700系工100	700系工100	700系工100	
外 壁	土留工100	土留工100	土留工100	土留工100	土留工100	一部壁紙貼
内 壁	土留工100	土留工100	土留工100	土留工100	土留工100	
柱	土留工100	土留工100	土留工100	土留工100	土留工100	
梁	土留工100	土留工100	土留工100	土留工100	土留工100	
窓 枠	土留工100	土留工100	土留工100	土留工100	土留工100	
障 子	土留工100	土留工100	土留工100	土留工100	土留工100	
床 下	土留工100	土留工100	土留工100	土留工100	土留工100	

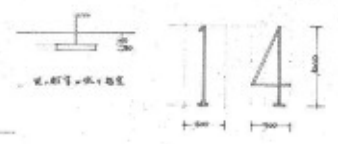

工事名 外壁工100


図面名 配置図

縮尺 1/500


設計年月 40-1-15

27-1


布施市建設部住宅課

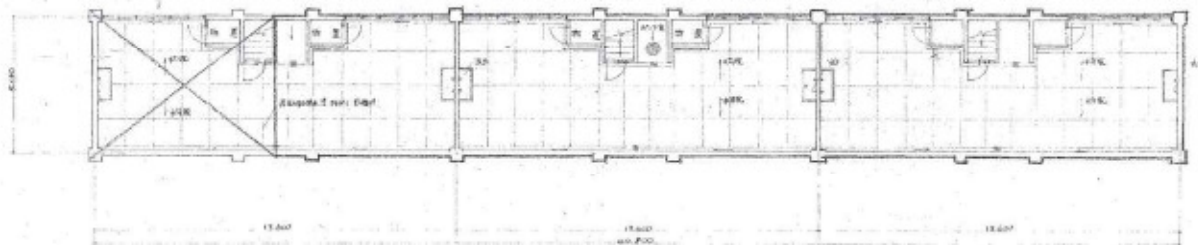

日所平面図 S 1:100

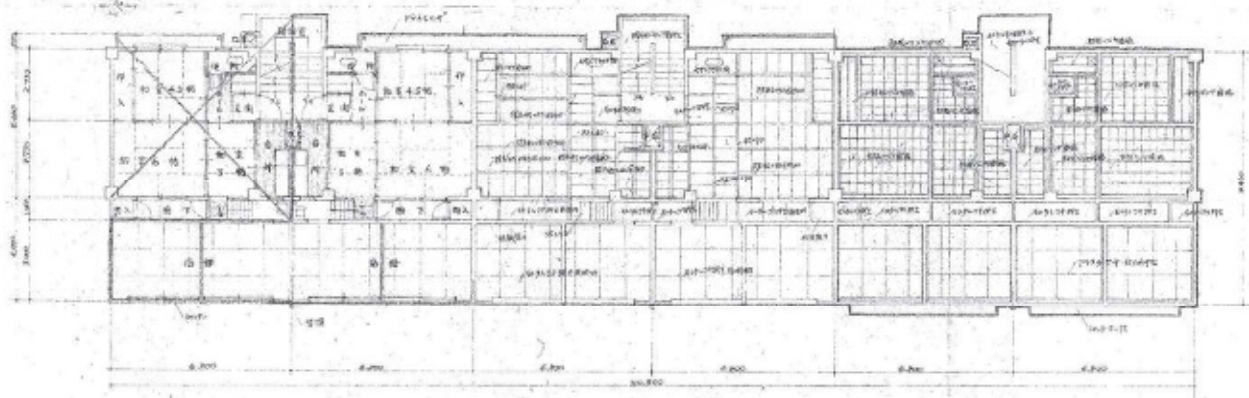


下等至角間、東校原、手紙校舎 S 1:100

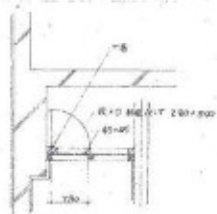


床板角V口詳細図 S 1:20

1. 事名	布地市建設部住宅課
2. 図名	日所平面図、下等至角間、東校原、手紙校舎
3. 縮尺	1/50, 1/100, 1/20
4. 縮尺	1/20
5. 縮尺	1/20
布地市建設部住宅課



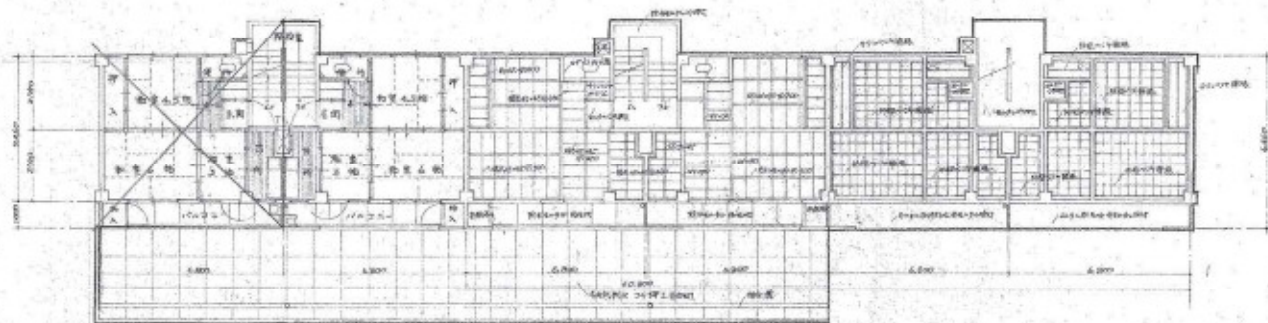


一般房 平面圖 康狀園 天壽樂園 5:100

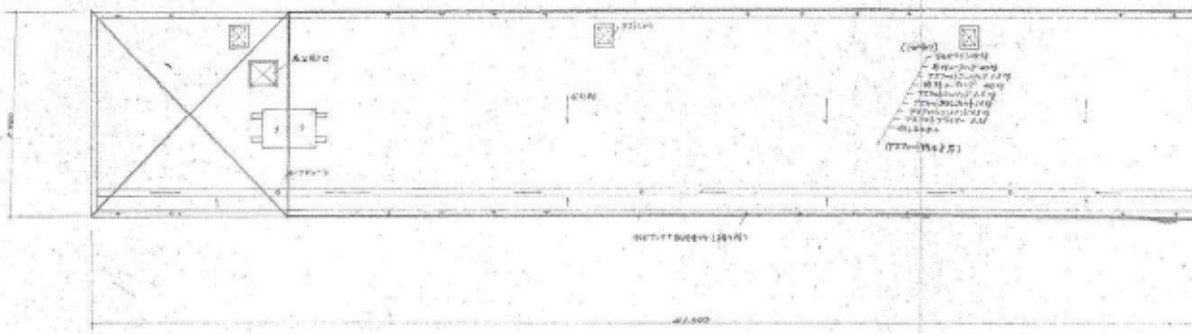





產房平面圖 5:100

工 單 名	康狀園 天壽樂園 住宅設計
圖 名	一般房 平面圖 產房平面圖
圖 尺	5:100 / 40-9-4
圖 號	40-9-4
布 施 市 建 設 部 住 宅 課	

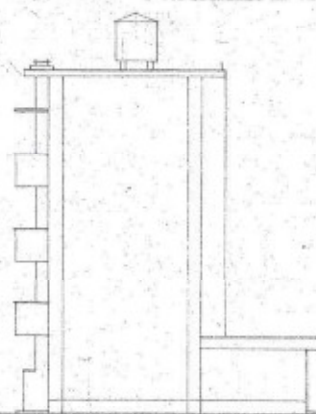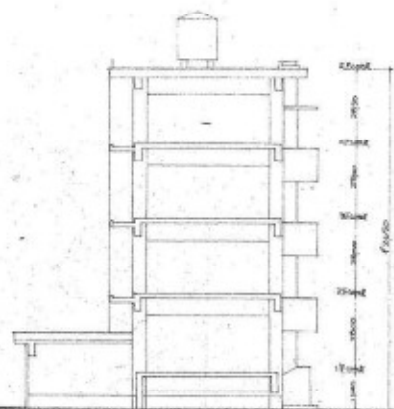
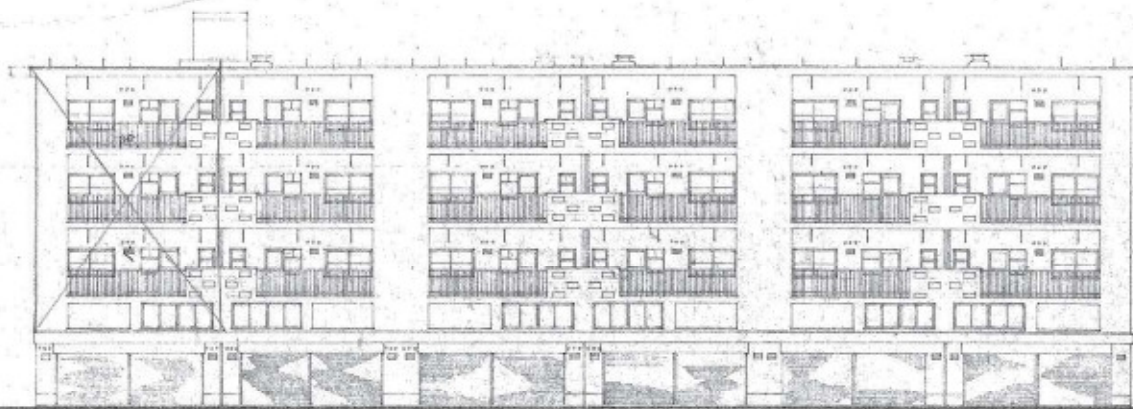


工程名称	恩施市建设部住宅建设
图名	平面图
比例	1:100
日期	1980年10月
设计	张一
绘图	张一
审核	张一
批准	张一

恩施市建设部住宅建设

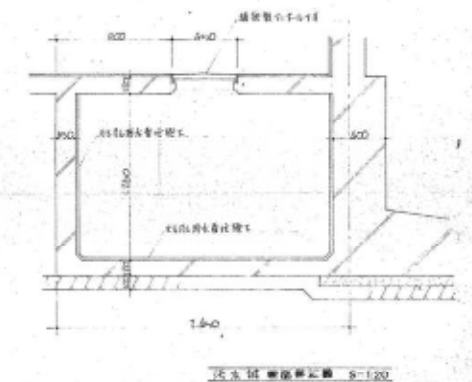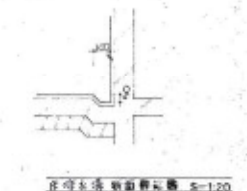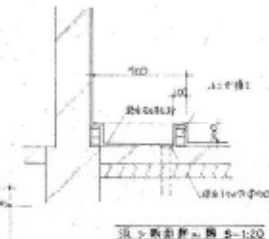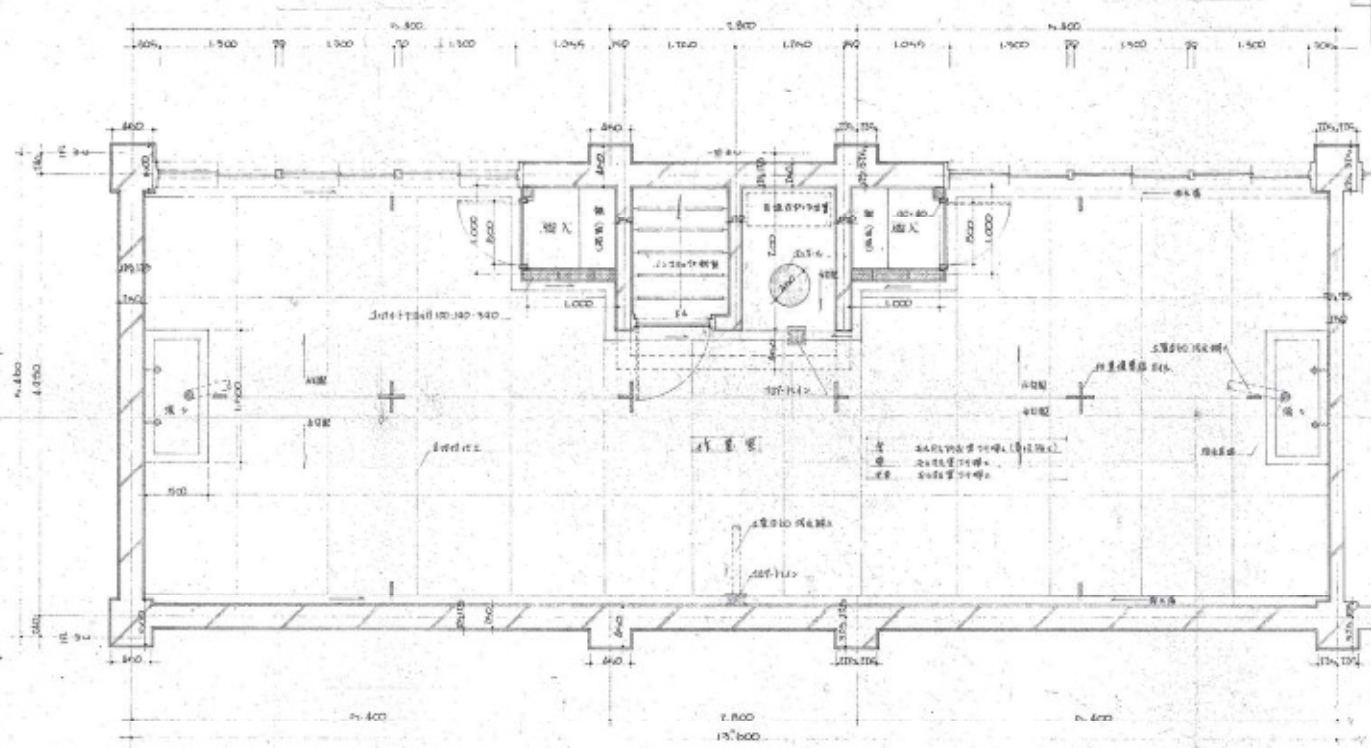


日期	年月	繪圖	
布施市役所住宅課			
名稱	布施市役所住宅課	圖號	No. 6
日次	平面詳細圖	比例	1:20
設計者 〇〇〇〇〇〇〇〇 校核者 〇〇〇〇〇〇〇〇 繪圖者 〇〇〇〇〇〇〇〇			

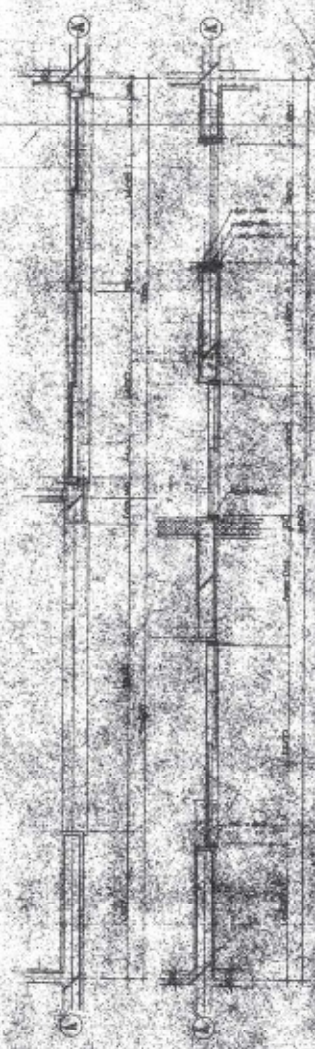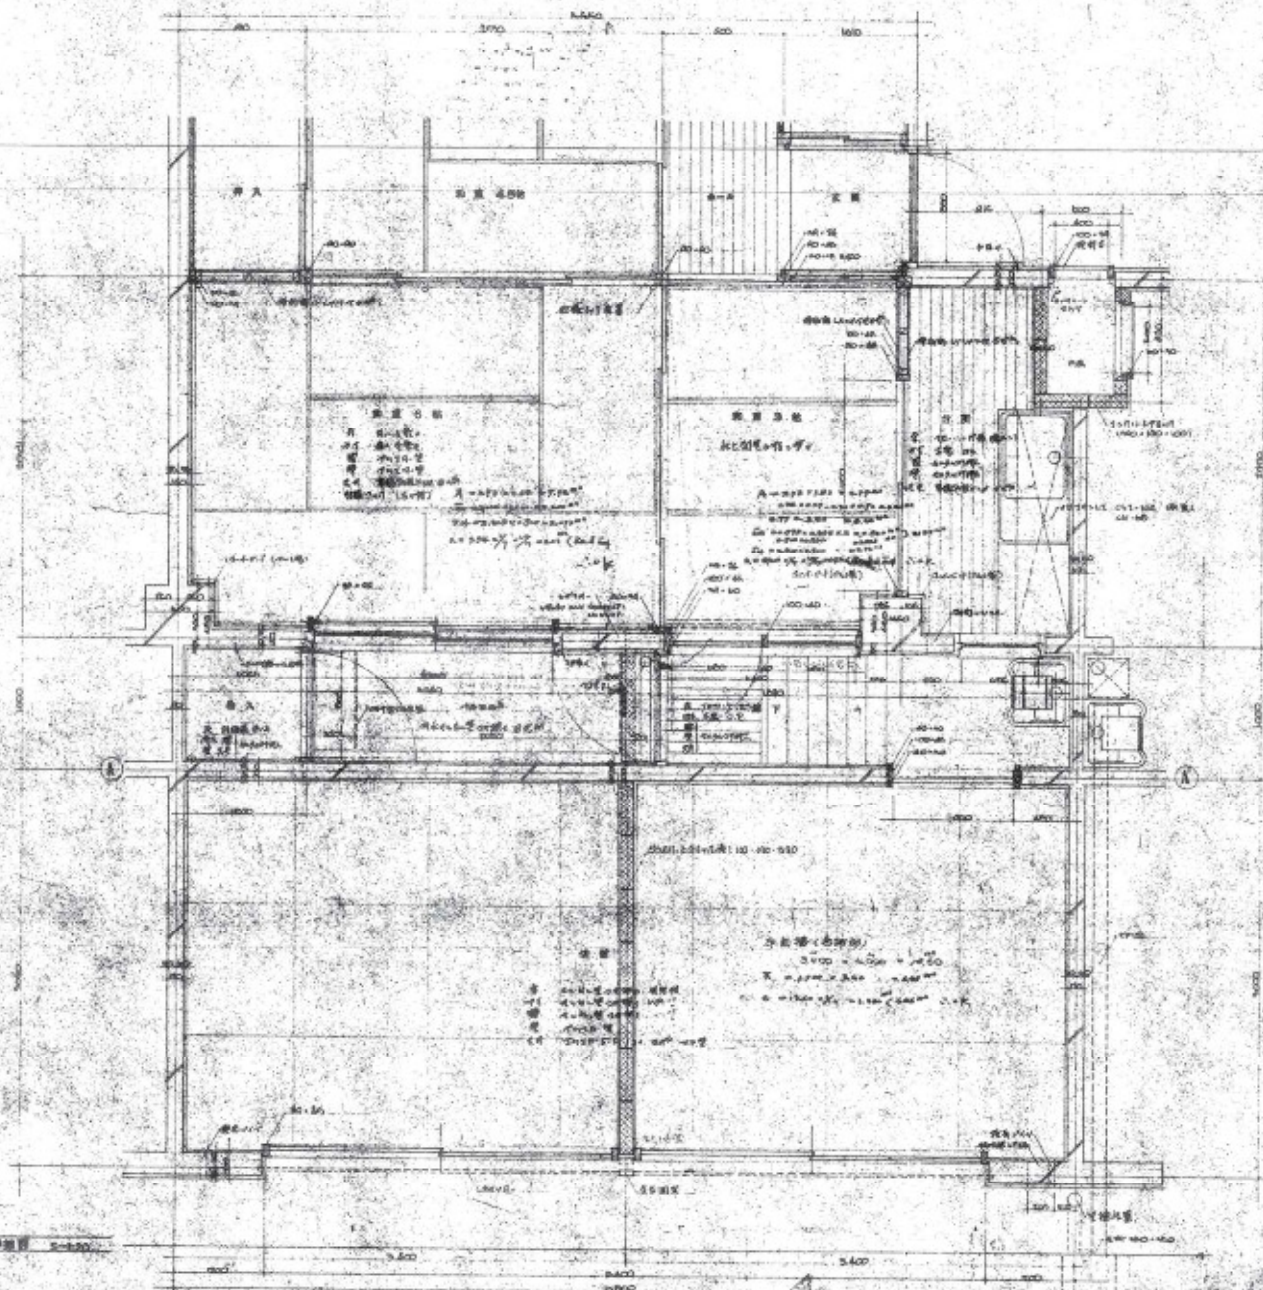

1. 1:100

图例 详图 印
布池市役所住宅

名称 布池市役所住宅
图名 平面图
比例 1:100

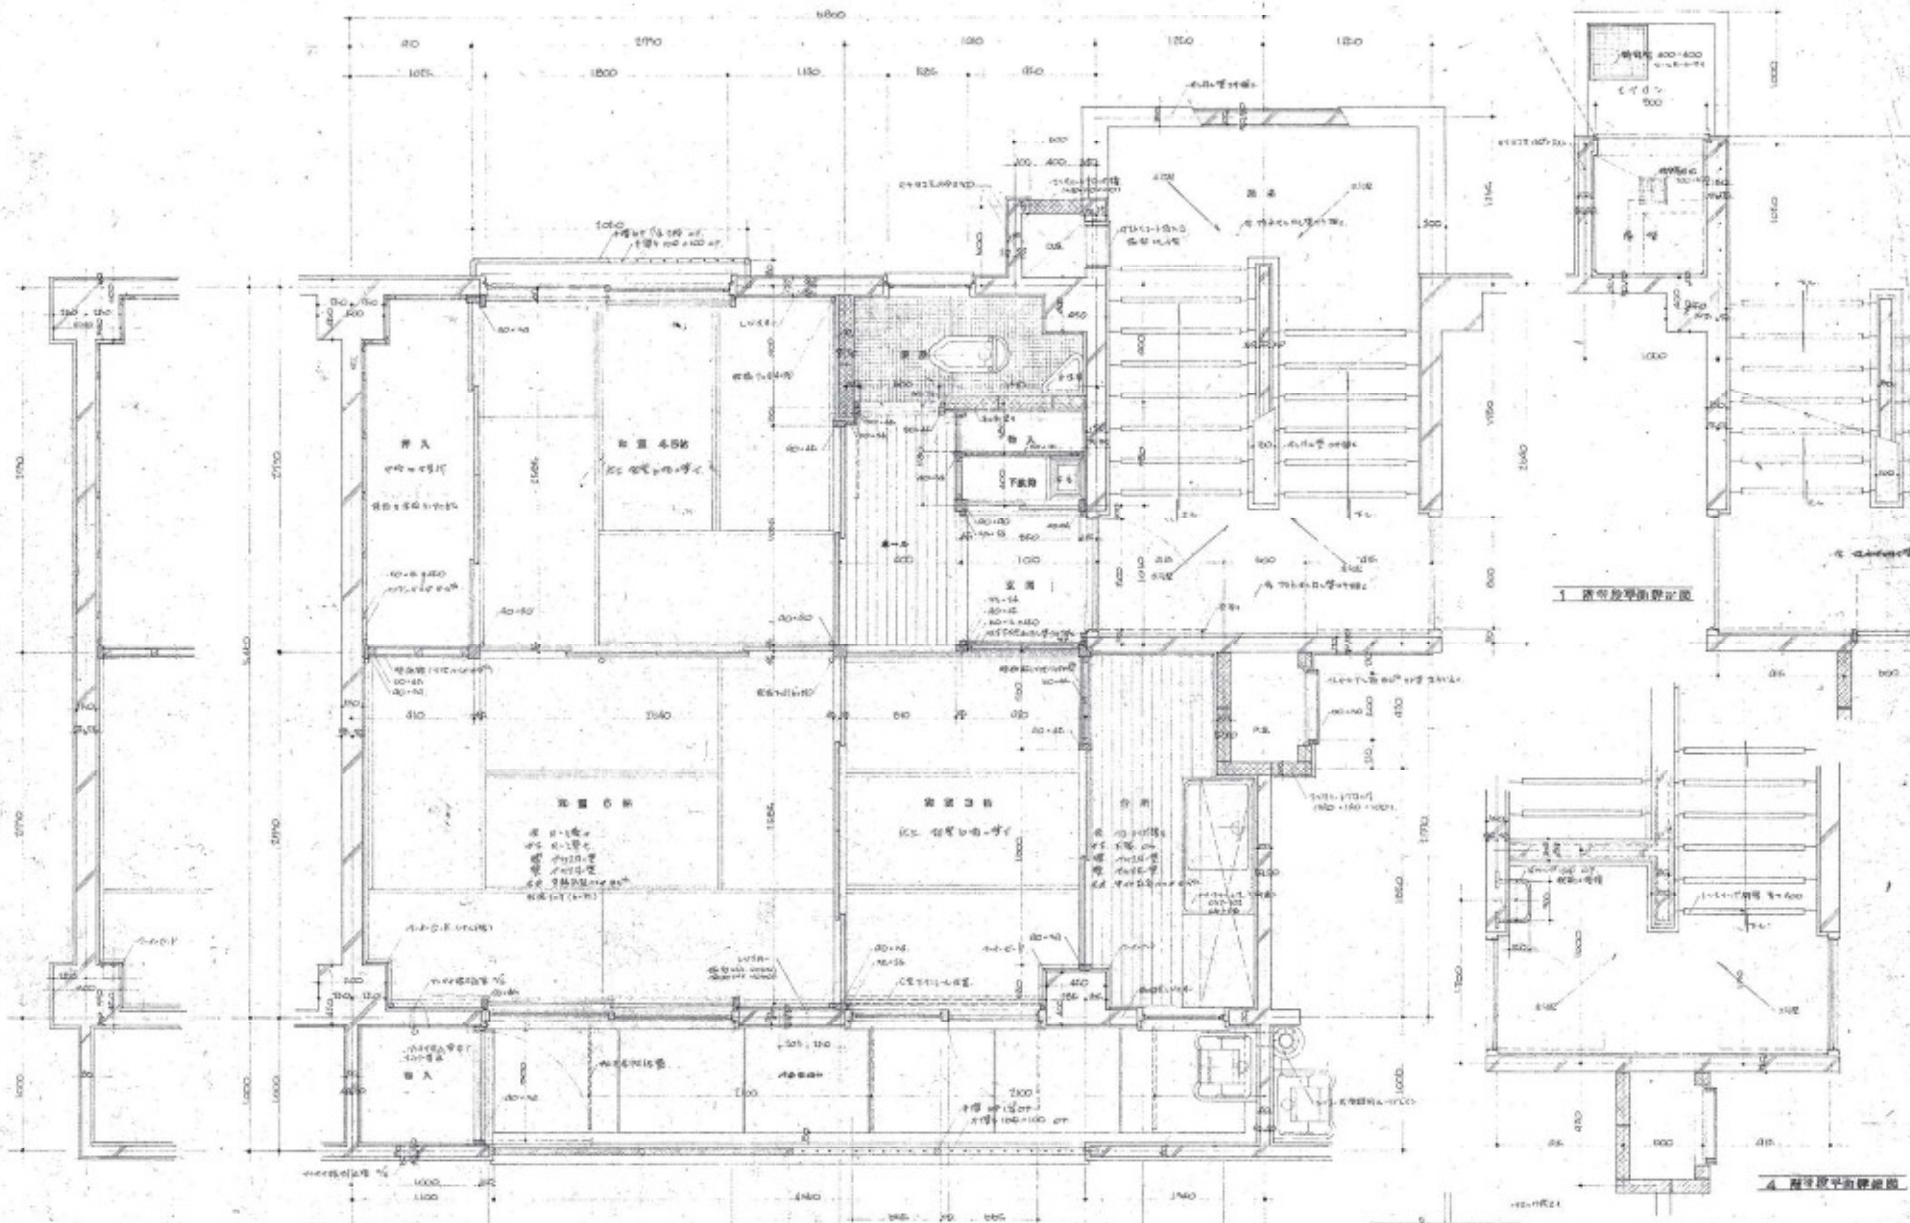


一 办公室平面结构图

1 办公室平面结构图

2 办公室平面结构图




名称：办公楼
 设计：[Name]
 日期：[Date]

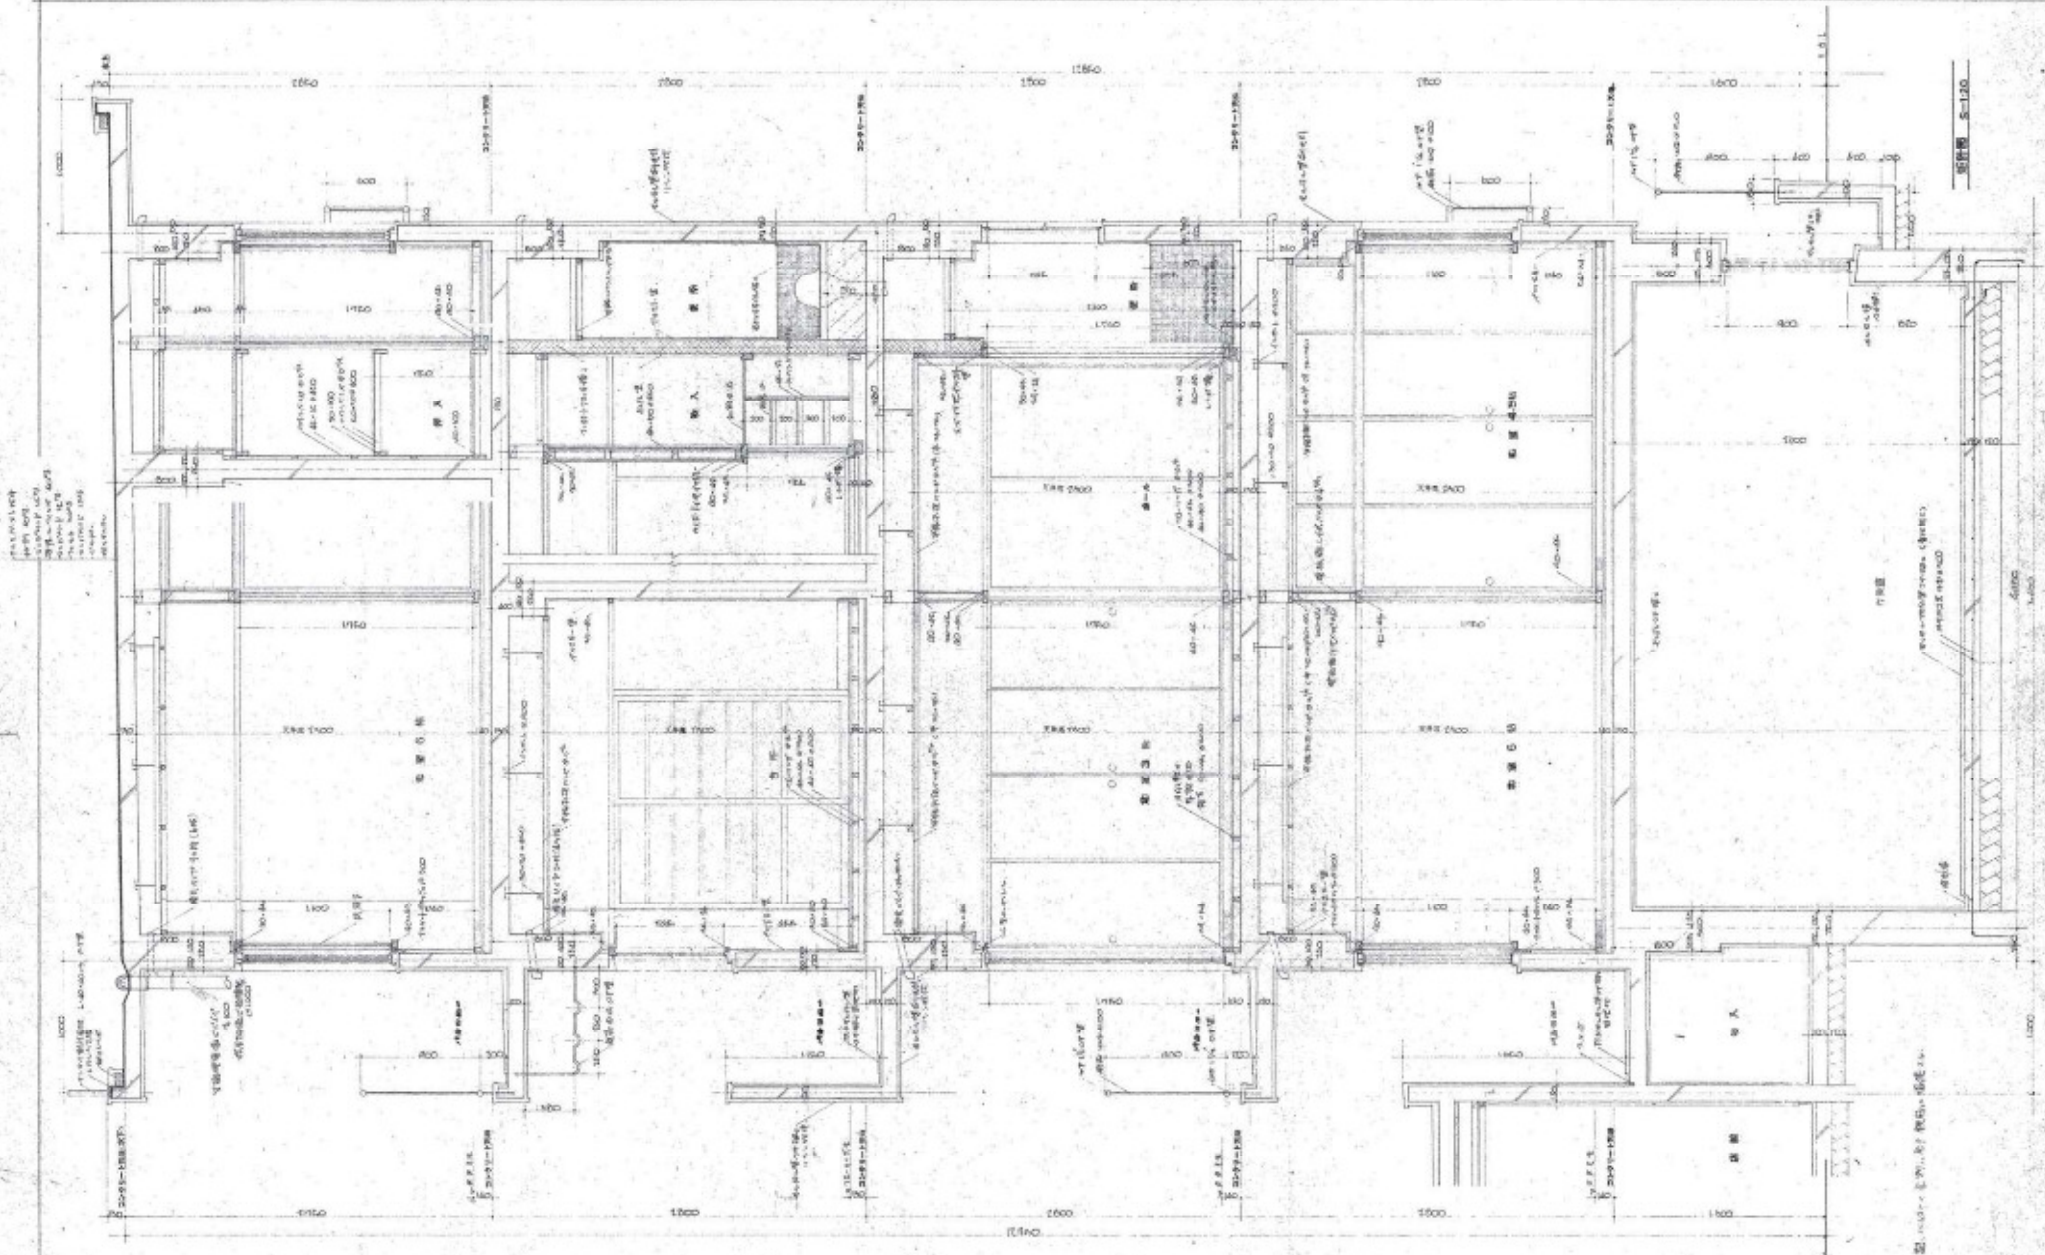


图例 5-120

名称：宁波市改造住宅新村
 图名：设计平面图
 日期：1958.11.11


备注：1. 此图仅供参考，不作为施工依据。

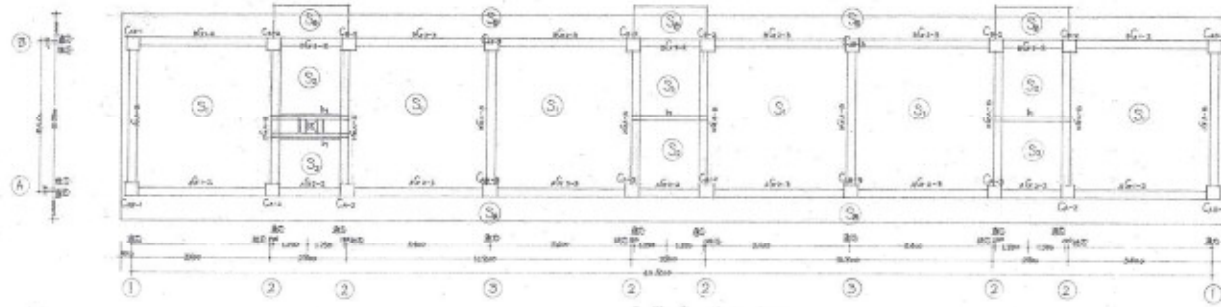


R 层平面 1:100

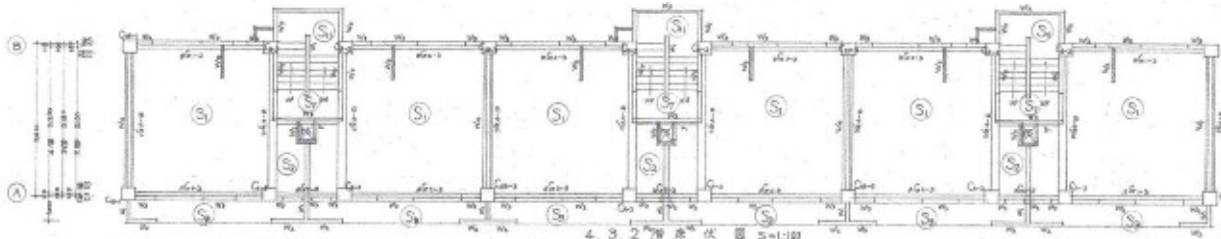

4, 5 2 层平面 1:100

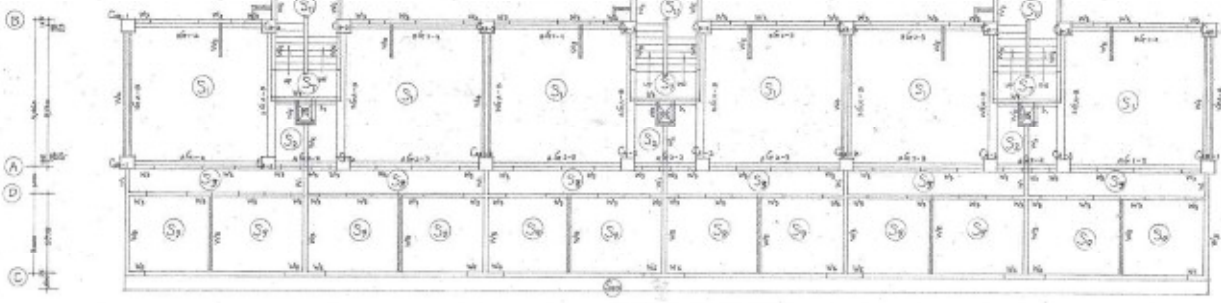


1 层平面 1:100

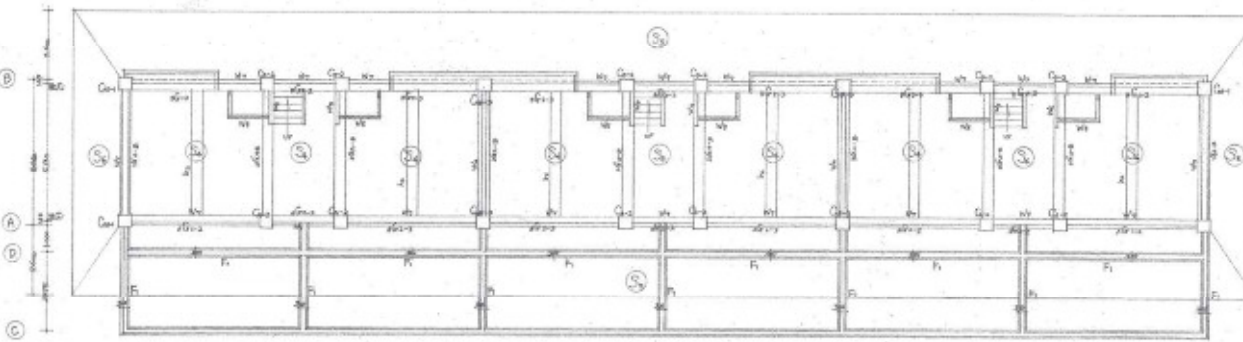

B 层基础 1:100


登记列表				
编号	尺寸	材料	位置	用途
W1	30	1200 × 1200	1-12	浴室 (浴室) (浴室) (浴室) (浴室) (浴室)
W2	100	1200 × 1200	2-12	浴室 (浴室) (浴室) (浴室) (浴室) (浴室)
W3	120	1200 × 1200	3-12	浴室 (浴室) (浴室) (浴室) (浴室) (浴室)
W4	150	1200 × 1200	4-12	浴室 (浴室) (浴室) (浴室) (浴室) (浴室)
W5	180	1200 × 1200	5-12	浴室 (浴室) (浴室) (浴室) (浴室) (浴室)
W6	170	1200 × 1200	6-12	浴室 (浴室) (浴室) (浴室) (浴室) (浴室)
W7	200	1200 × 1200	7-12	浴室 (浴室) (浴室) (浴室) (浴室) (浴室)
W8	100	1200 × 1200	8-12	浴室 (浴室) (浴室) (浴室) (浴室) (浴室)

设计日期 1952.10.11
 设计人 李正
 审核人 李正
 27-14
 北京市建设部住宅局

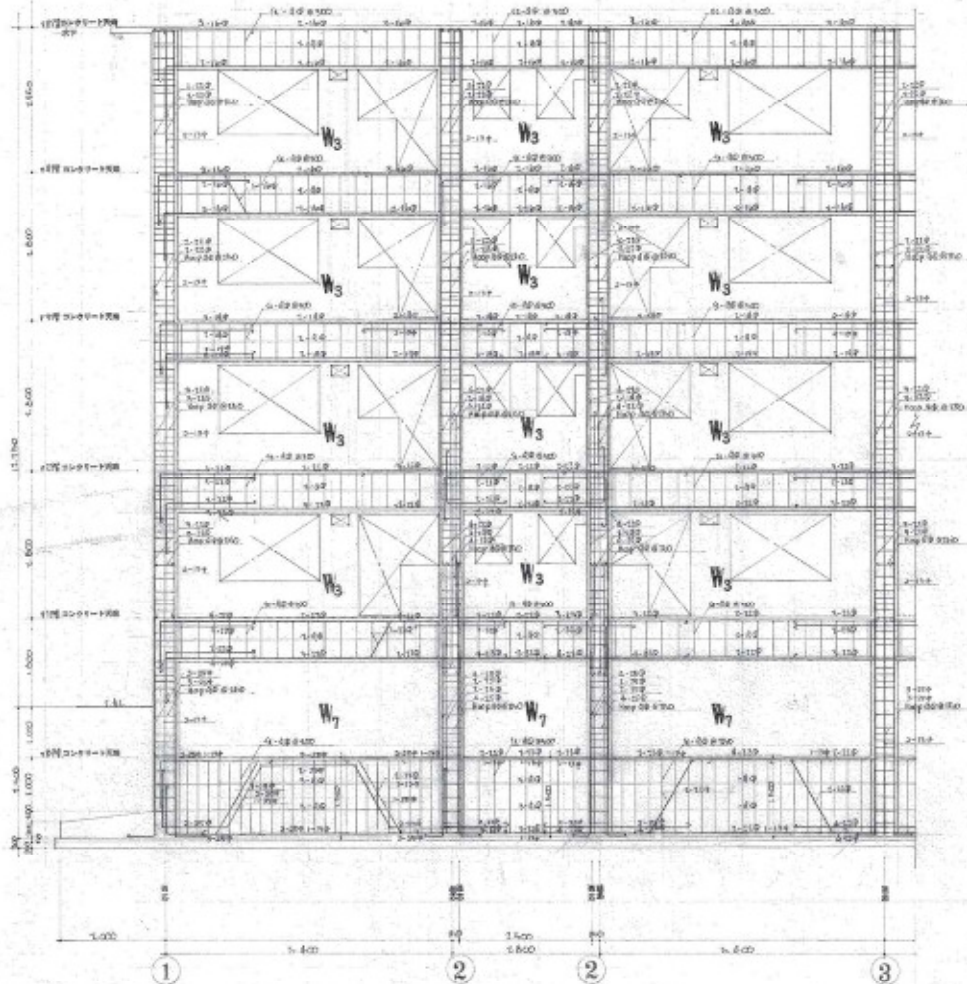

① A ラーメン 集積配膳所 8-150



計 型
 壁・柱間 1150 mm 600 mm
 窓・扉 1100 mm 200 mm ② 窓 2000 mm 400 mm
 扉 2000 mm 400 mm ③

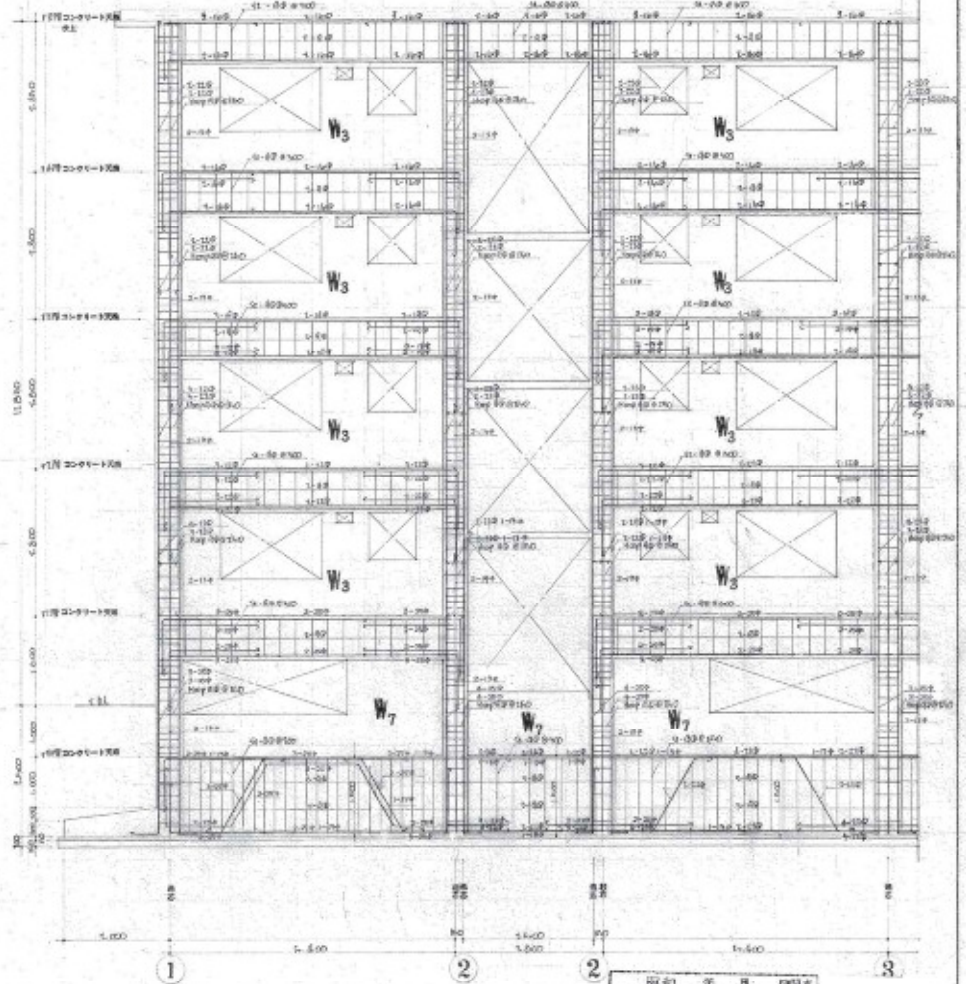

① B ラーメン 集積配膳所 8-150

昭和 年 月 日 建築
 布施市役所住宅課

名称・布施市役所住宅課 2号 27号 No.16
 図名・集積配膳所 1000 1600 1/4
 製図者 倉田 昌一 大塚 洋一 小川 隆一 倉田 昌一

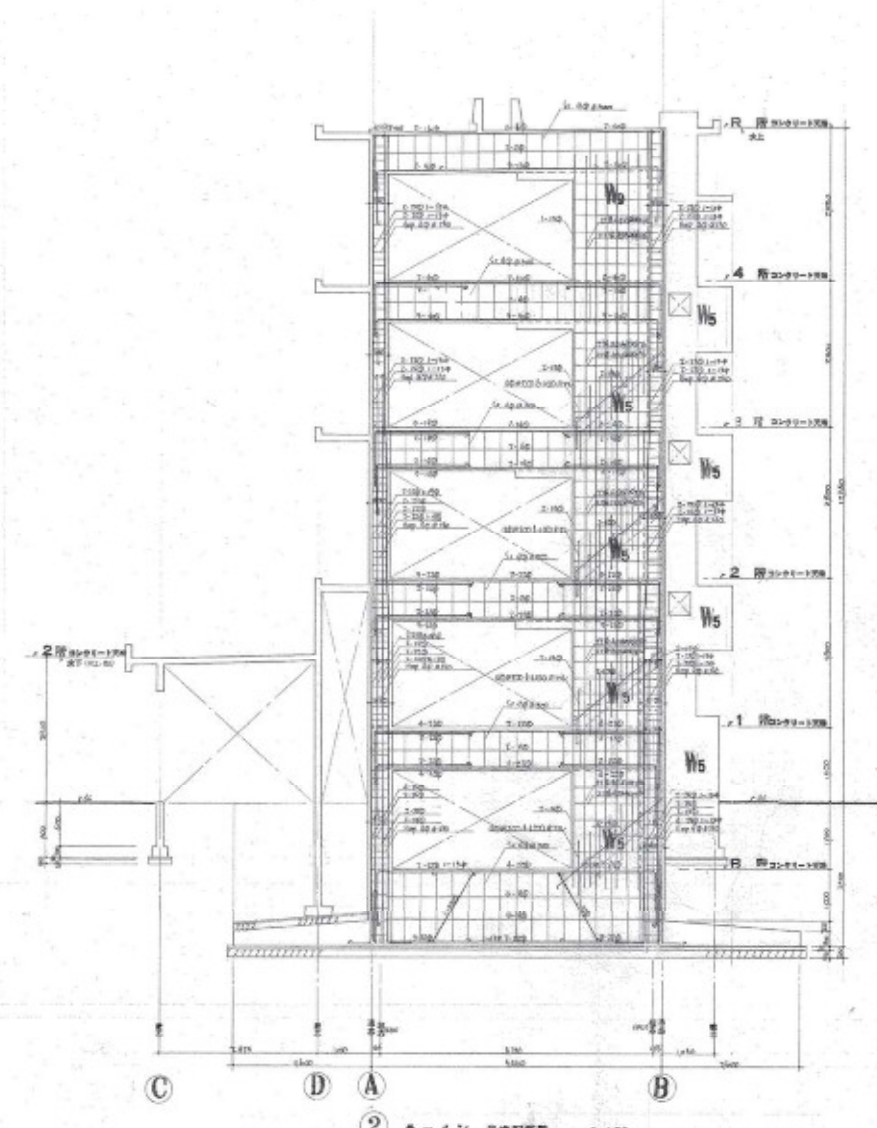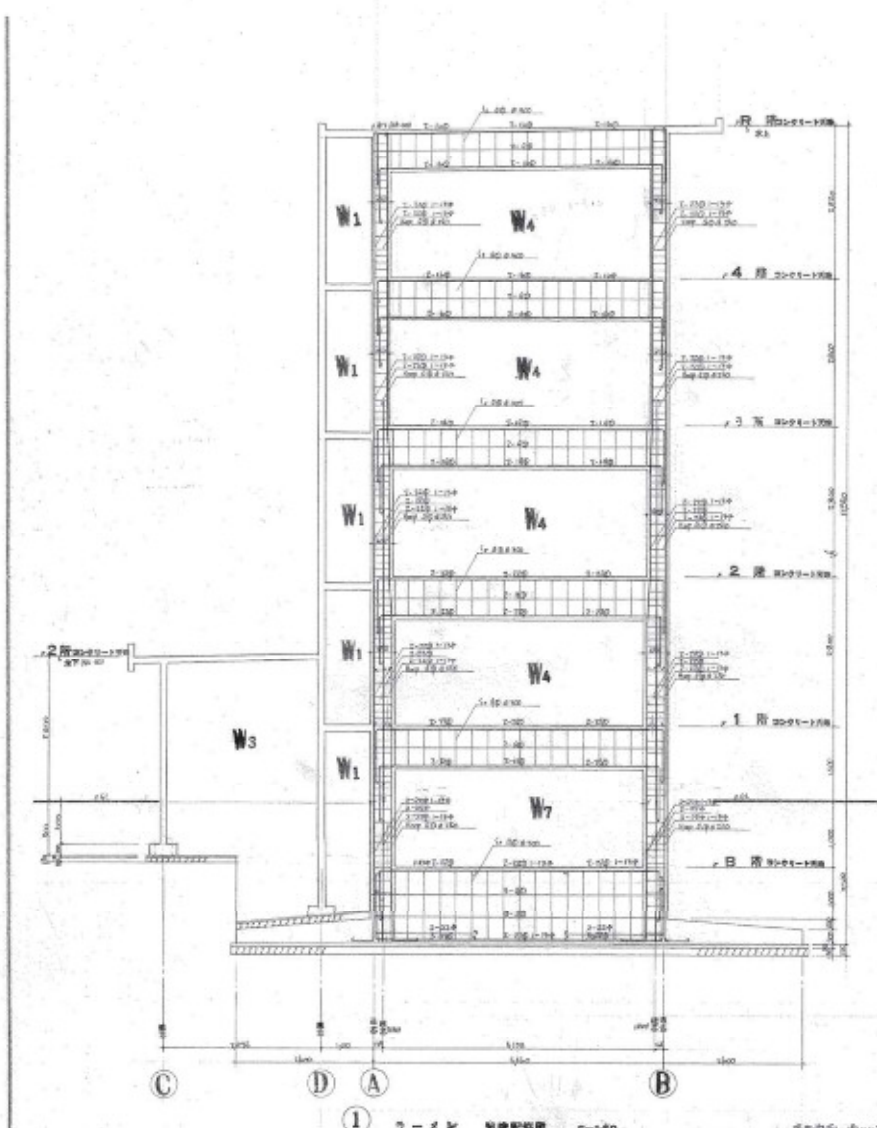

図切年月 建築
 布施市役所住宅課

名称 布施市役所住宅課工事 No.17
 図名 築機配筋図
 製図者 〇〇〇〇
 承認者 〇〇〇〇