

東大阪市上小阪東高層住宅

管理棟新築工事

図面目録

図面番号	図面名称	縮尺	備考	図面番号	図面名称	縮尺	備考
1	特記仕様書			15	屋外詳細図 (2)	1/50 1/20	欠 番
2	附近見取図 建築物現況図	1/3000 1/3000		16	" (3)	1/20	欠 番
3	配置図	1/300		17	" (4)	1/20	欠 番
4	仕上表			18	現準配筋図 (1)		
5	平面図	1/100		19	現準配筋図 (2)		
6	立面図 断面図	1/100		20	伏図	1/100	
7	矩計図	1/20		21	軸組図	1/100	
8	1階平面詳細図	1/50		22	柱梁断面リスト 床板配筋リスト	1/50	
9	展開図	1/50		23	雑配筋図 壁配筋リスト	1/50 1/300	
10	各部詳細図 (1)	1/20		24	排水計画図	1/300	
11	" (2)	1/20 1/10		25	木造厨窓舎撤去図	1/100	
12	天井伏図 床伏図	1/100		26			
13	建具表	1/50		27			
14	屋外詳細図 (1)	1/50	欠 番	28			

東大阪市内小阪東高層住宅管理棟新築工事

東大阪市内小阪 653番地の1

6099.20(1845.00)

別表ニ依ル

別表ニ依ル

本体：鉄筋コンクリート造 平屋建 地下1階
杭打地盤

別表ニ依ル

設計図 特記仕様書 標準仕様書中本工事=該当しない建築工事一切及び屋外工事
7 設計部分ノコ (図示=依ル)
屋外工事

別表ニ依ル

別表ニ依ル

別

鉄筋加工

継手と定着

鉄筋の配筋


Table with 2 columns: 標準配筋図 (Standard Reinforcement Diagram) and 備考 (Remarks). Includes a date field (5.97.11.30).

Table with 4 columns: 曲げ角度 (Bending Angle), 使用箇所 (Usage Location), 普通コンクリート (Ordinary Concrete), 軽量コンクリート (Lightweight Concrete). Rows include 180°, 135°, and 90° bends for various reinforcement types.

Table showing concrete strength (コンクリート強度) in MPa for different reinforcement types (鉄筋の種類) and dimensions (180, 240, 290).

Table showing concrete strength (コンクリート強度) in MPa for different reinforcement types (鉄筋の種類) and dimensions (180, 240, 290).

Table showing concrete strength (コンクリート強度) in MPa for different reinforcement types (鉄筋の種類) and dimensions (180, 240, 290).

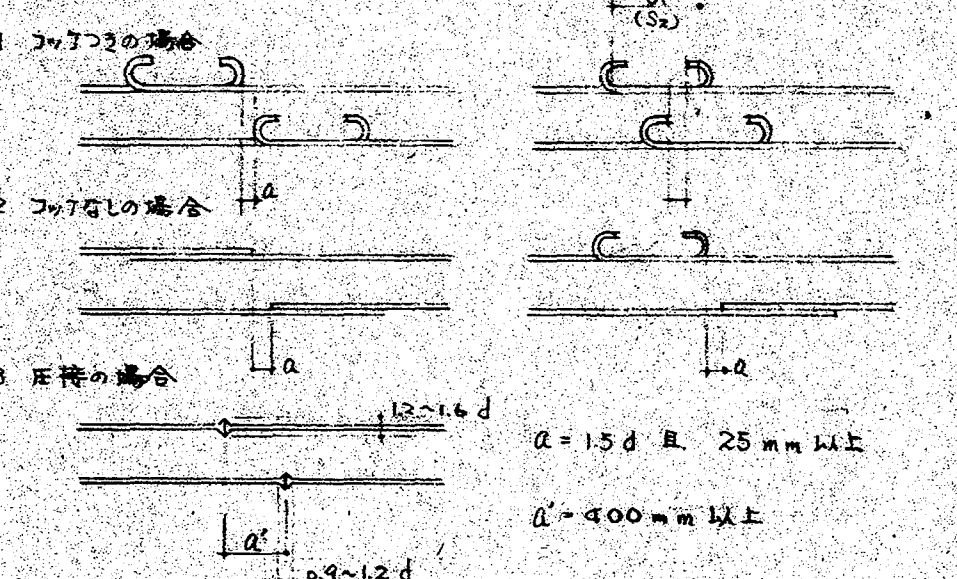



柱

- 1. 継手中心位置は図中に示す範囲とする。ガス圧接の場合もこれに準ずる。
- 2. 図中のD (柱の最大径)は、柱上端では吊り下ろしの最も低い位置、又柱下端では柱上端の最も高い位置とする。
- 3. タイヤコ筋のピッチは、フック標準ピッチの3倍又は450以下とする。尚特記のない限り使用鉄筋は90とする。
- 4. 主筋2根配筋は下図の金物を450ピッチ以下に取り付けること。




異型鉄筋

- 1. 特記のない事項は全て丸鋼の場合に準ずる。
- 2. 柱上端の鉄筋については、継手定着にフックをつける。但し基礎の定着を除く。

フックの位置は左図とする。

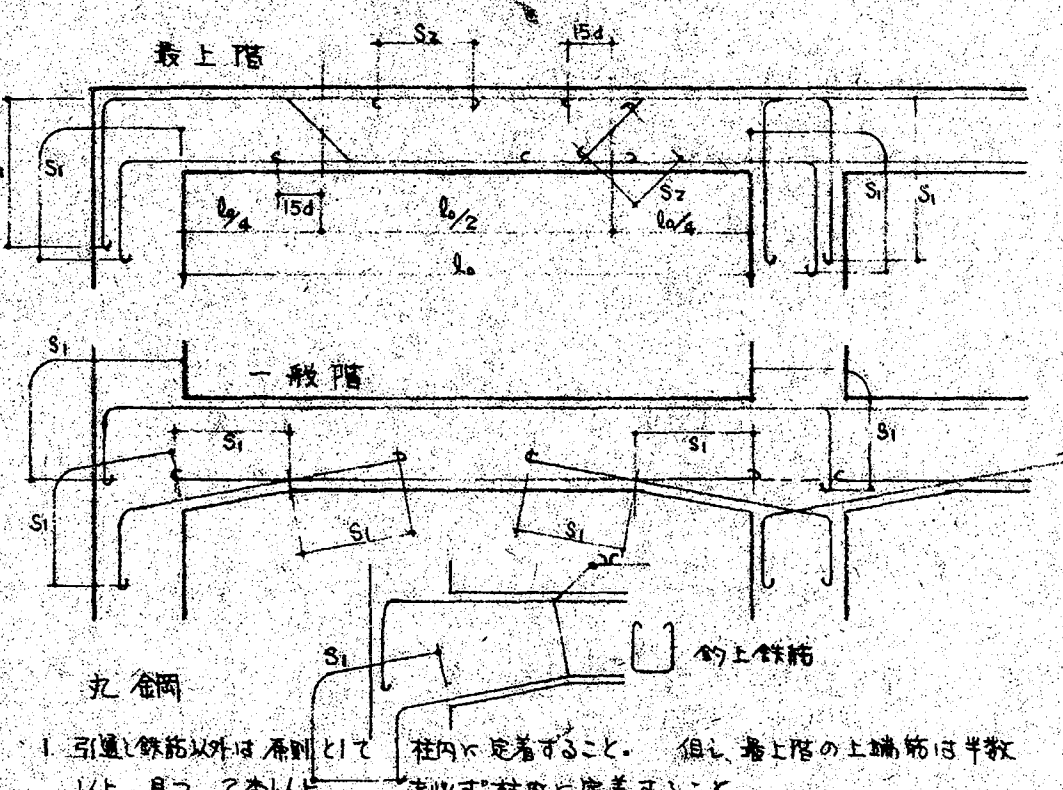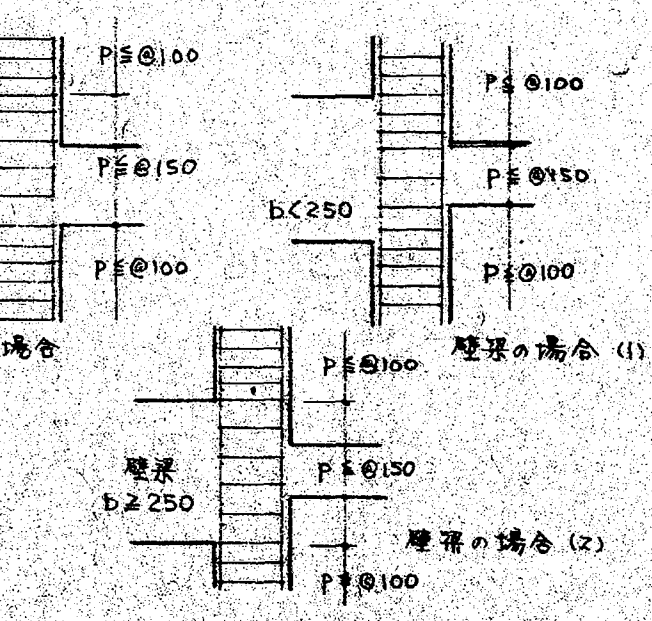

- 1. 引張り鉄筋以外は原則として柱内に定着すること。但し表上層の上端筋は半数以上、且つ2本以上、柱外に定着すること。
- 2. 継手中心位置は下記による。上端筋中、 $\frac{b}{2}$ 以内、下端筋及び隅掛け筋は $\frac{b}{4}$ 以内。継手中心位置が上記以外に定まる場合は、継手基をS1とする。
- 3. 梁筋を柱内に定着する場合は、柱内中心軸を越えて延べ下すること。
- 4. ハンガの傾斜は特記のないときは1:6とする。
- 5. 端部鉄筋が接近するときは、 $\frac{b}{4}$ 以下に引き出す。
- 6. 接合部は右図の如く。

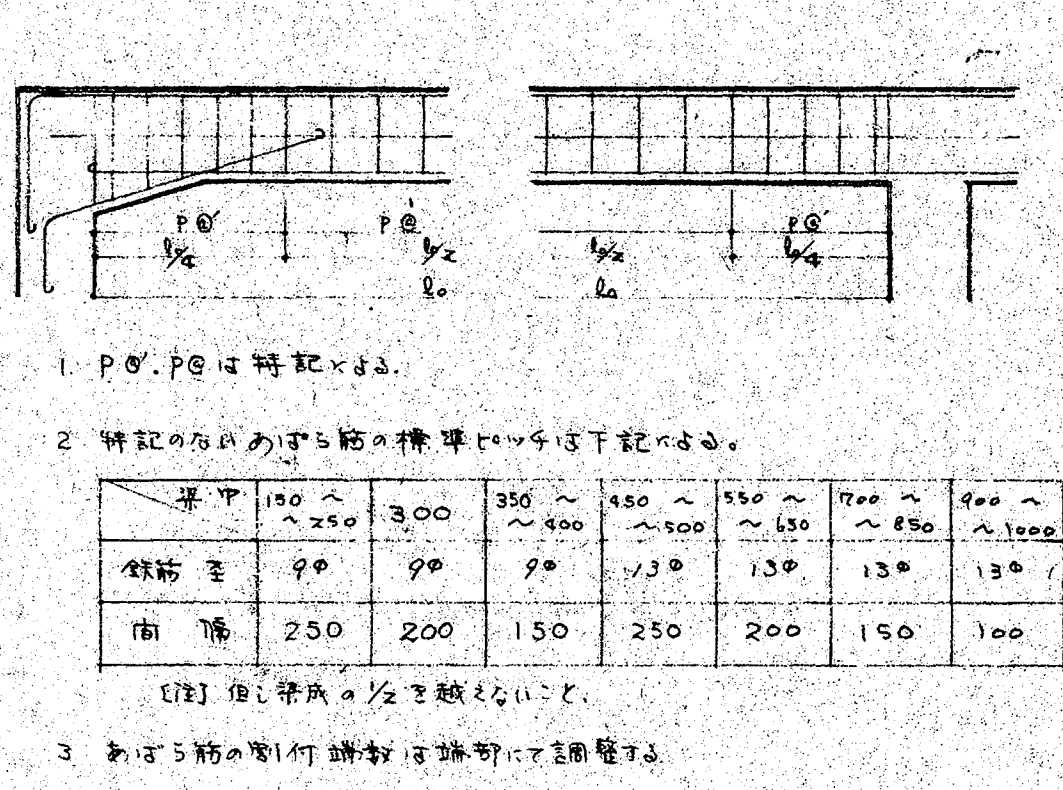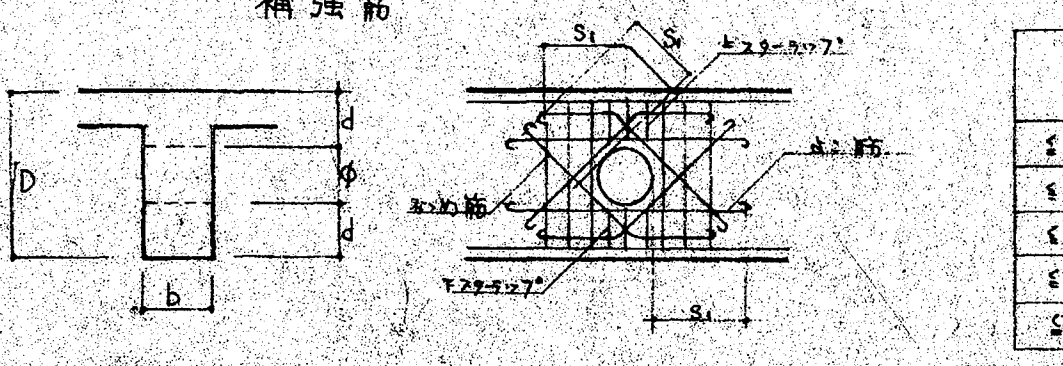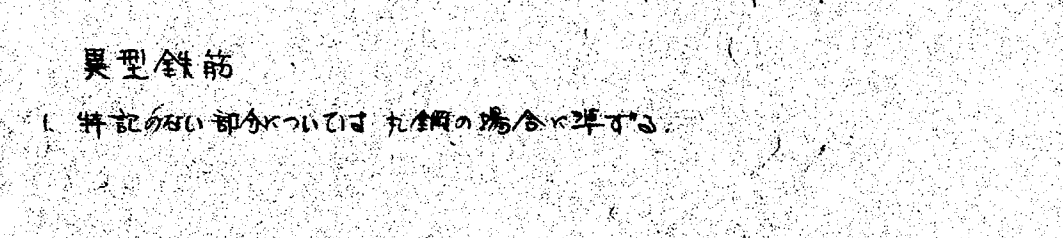

- 1. P, Q は特記による。
- 2. 特記のないものは鉄筋の標準ピッチに準ずる。
- 3. あらう筋の割付けは、図中に示す通りとする。




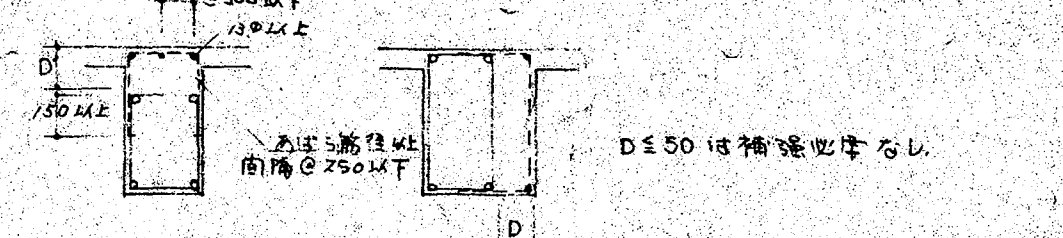


Table showing reinforcement details for beams, including 異型鉄筋 (Non-standard reinforcement) and 補強筋 (Reinforcement).

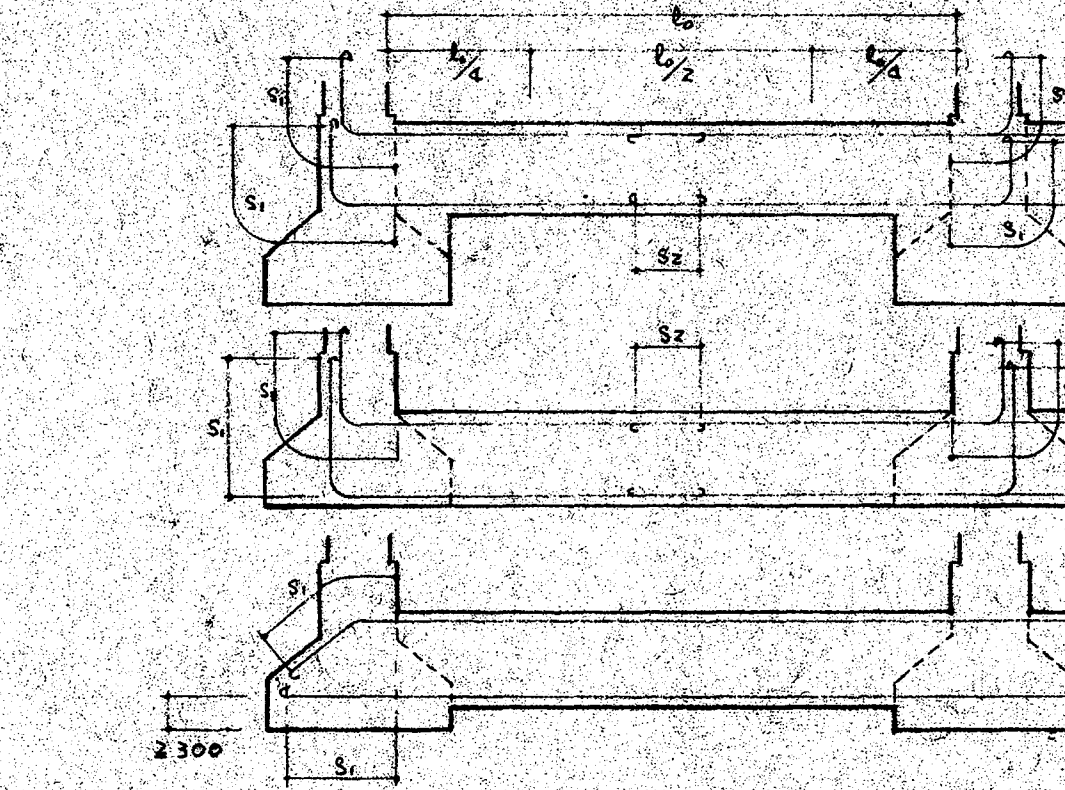


- 1. 特記のない事項は下図に準ずる。
- 2. 継手中心位置は上下端筋をそれぞれ $\frac{b}{4}$ 以内、隅掛け筋は $\frac{b}{2}$ 以内とする。
- 3. 布基礎、バク基礎の地中梁は、大梁の構造に準ずる。(但し上下向き)
- 4. 異型鉄筋の場合は、フックをつける。
- 5. 地中梁のあらう筋は15以上と保ち、 $\phi 250$ 以下に配筋する。
- 6. 地中梁の下端筋は、 $\phi 60$ mm、 $\phi 100$ mmの鉄筋をコンクリートに打込む。
- 7. 地中梁の貫通孔の補強筋は、大梁に準ずる。

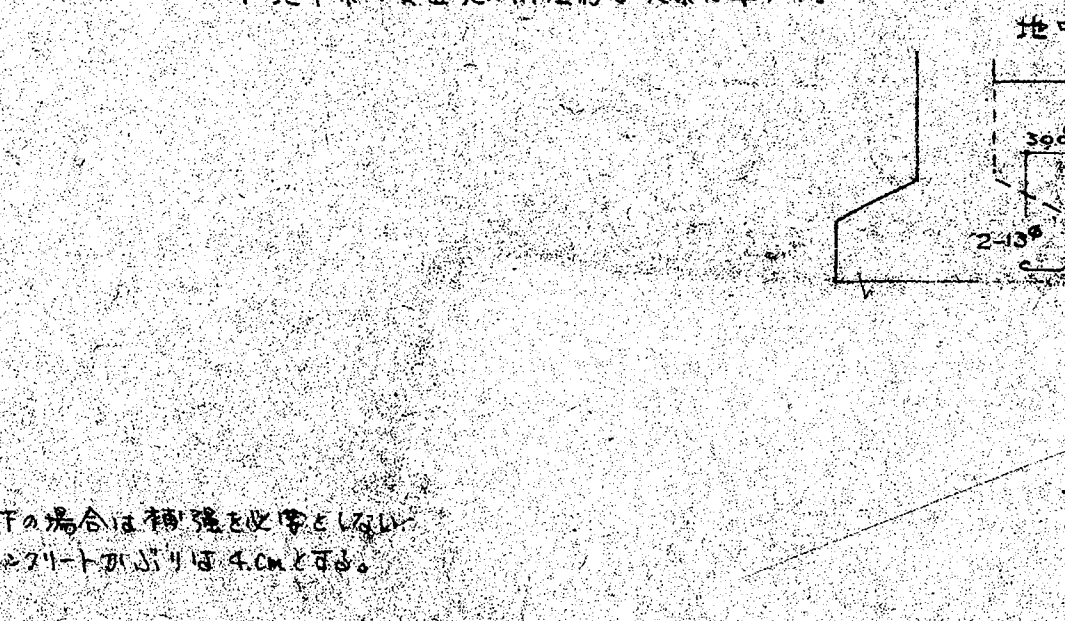

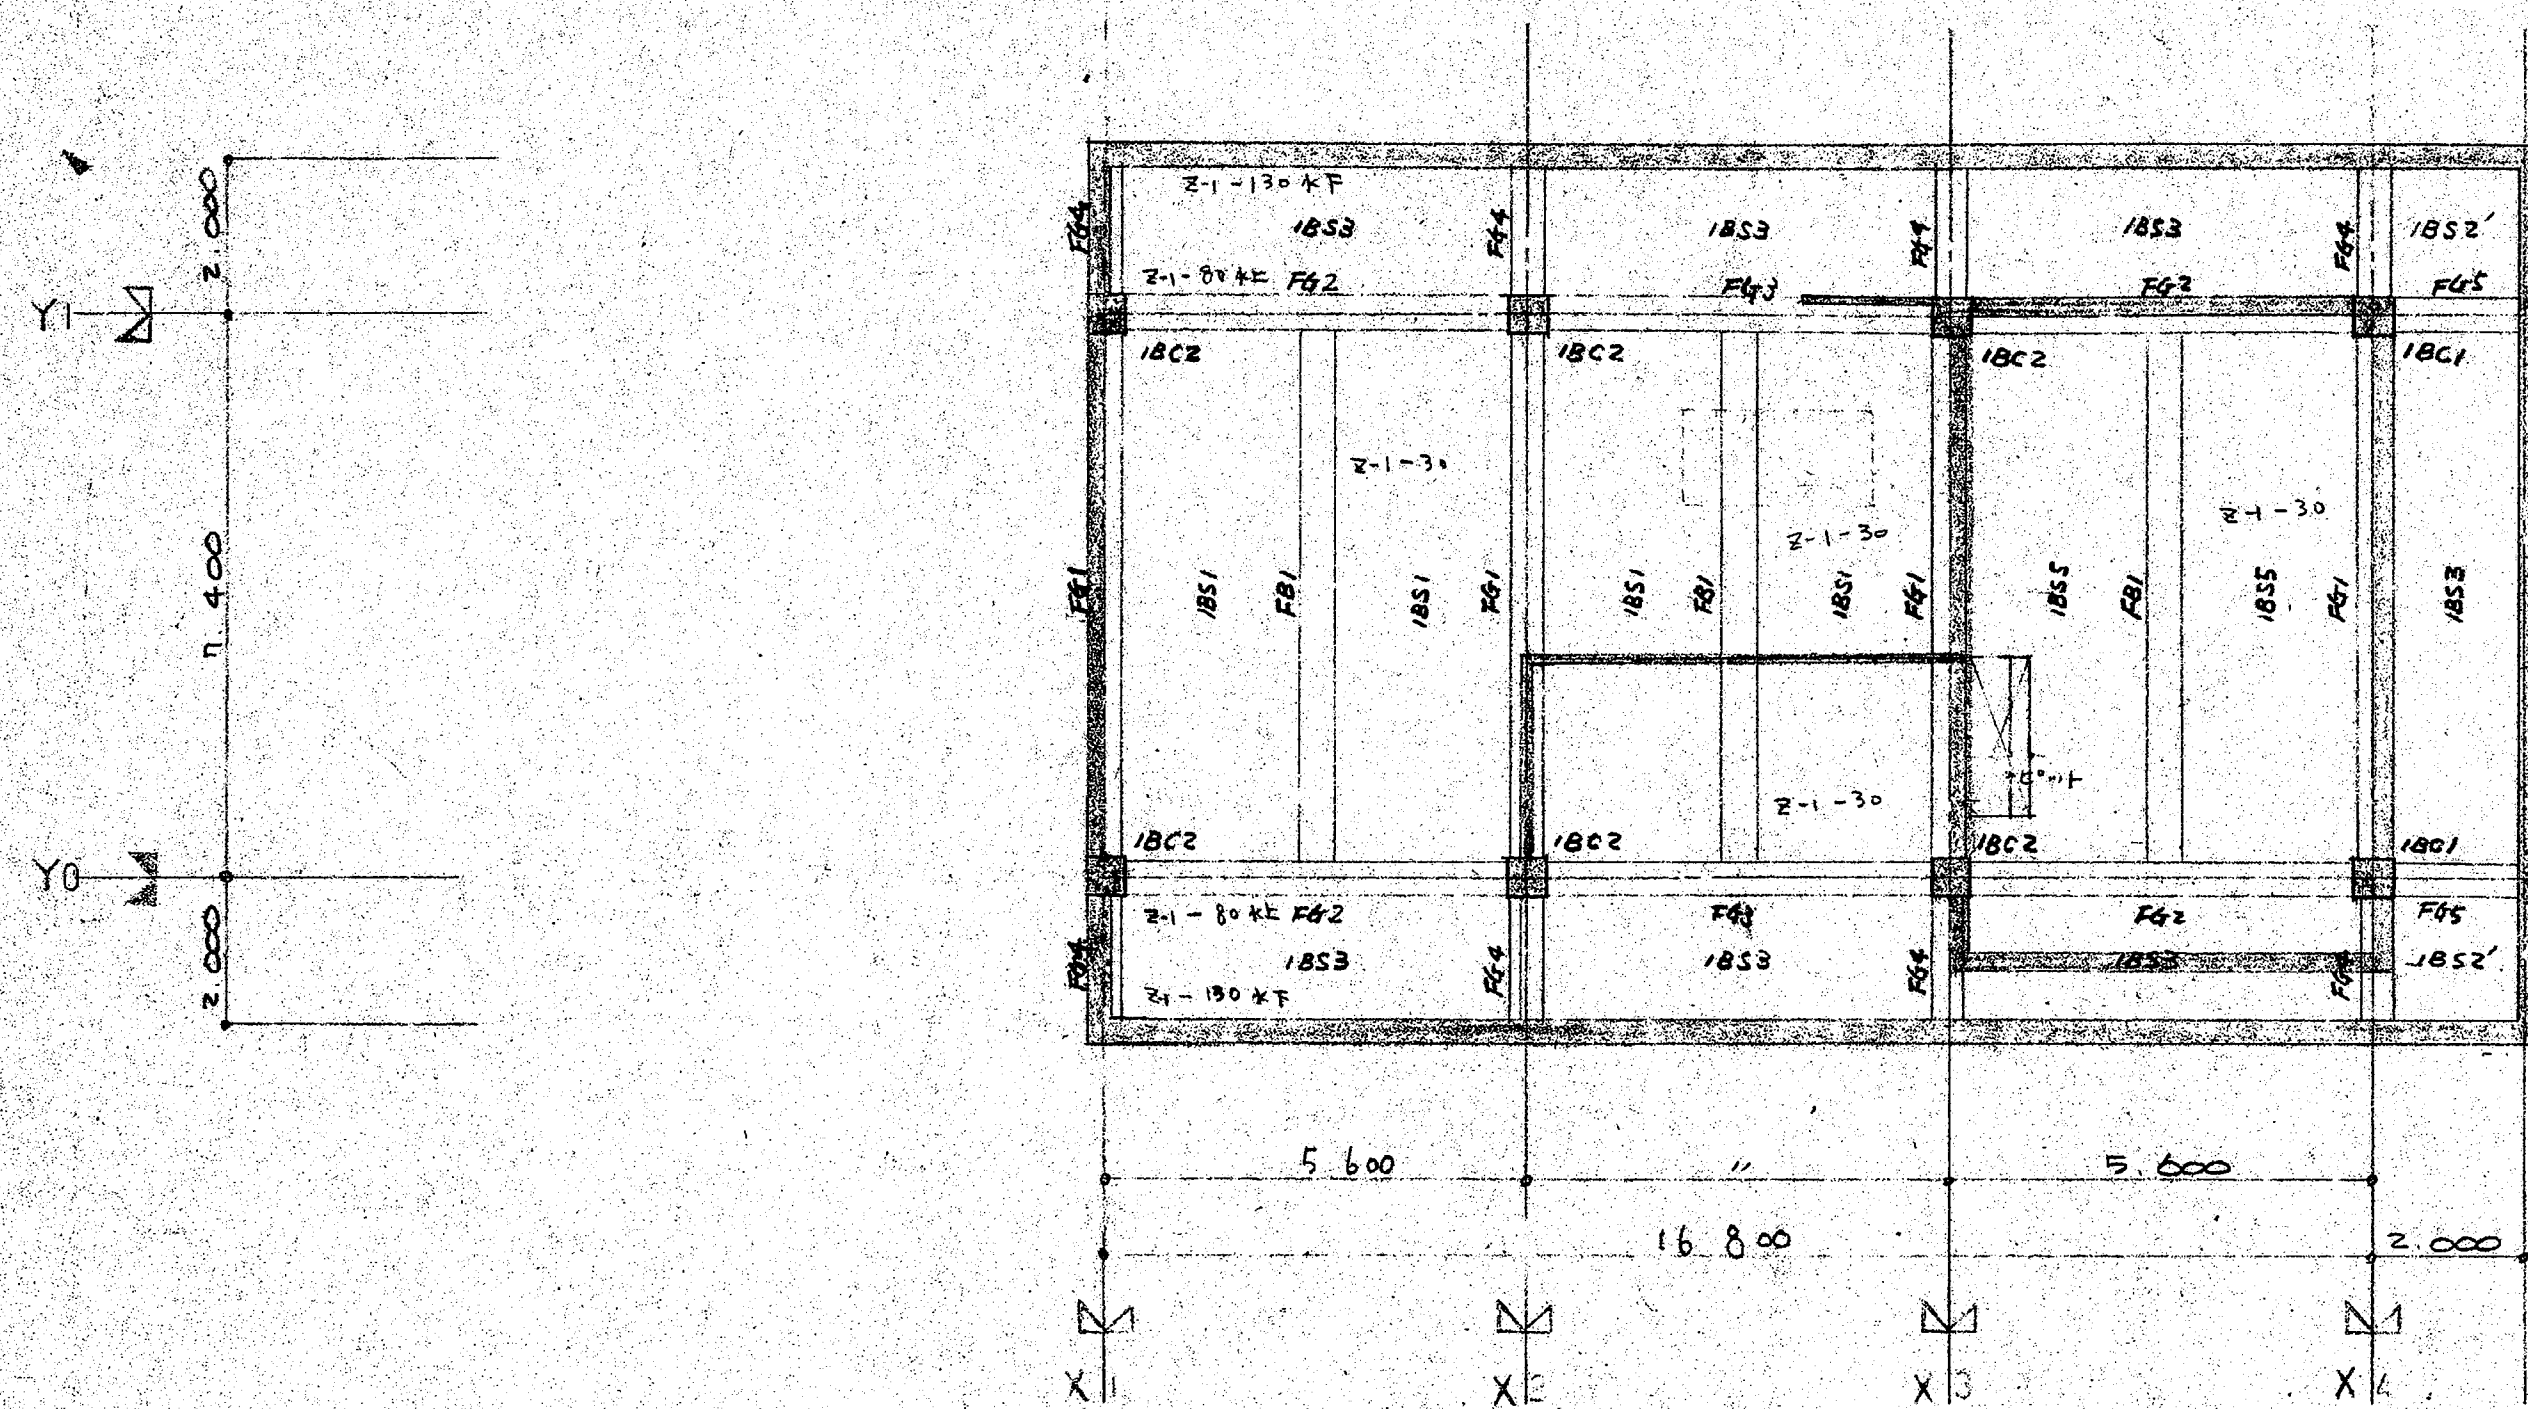


地下1階伏図 S=1/100

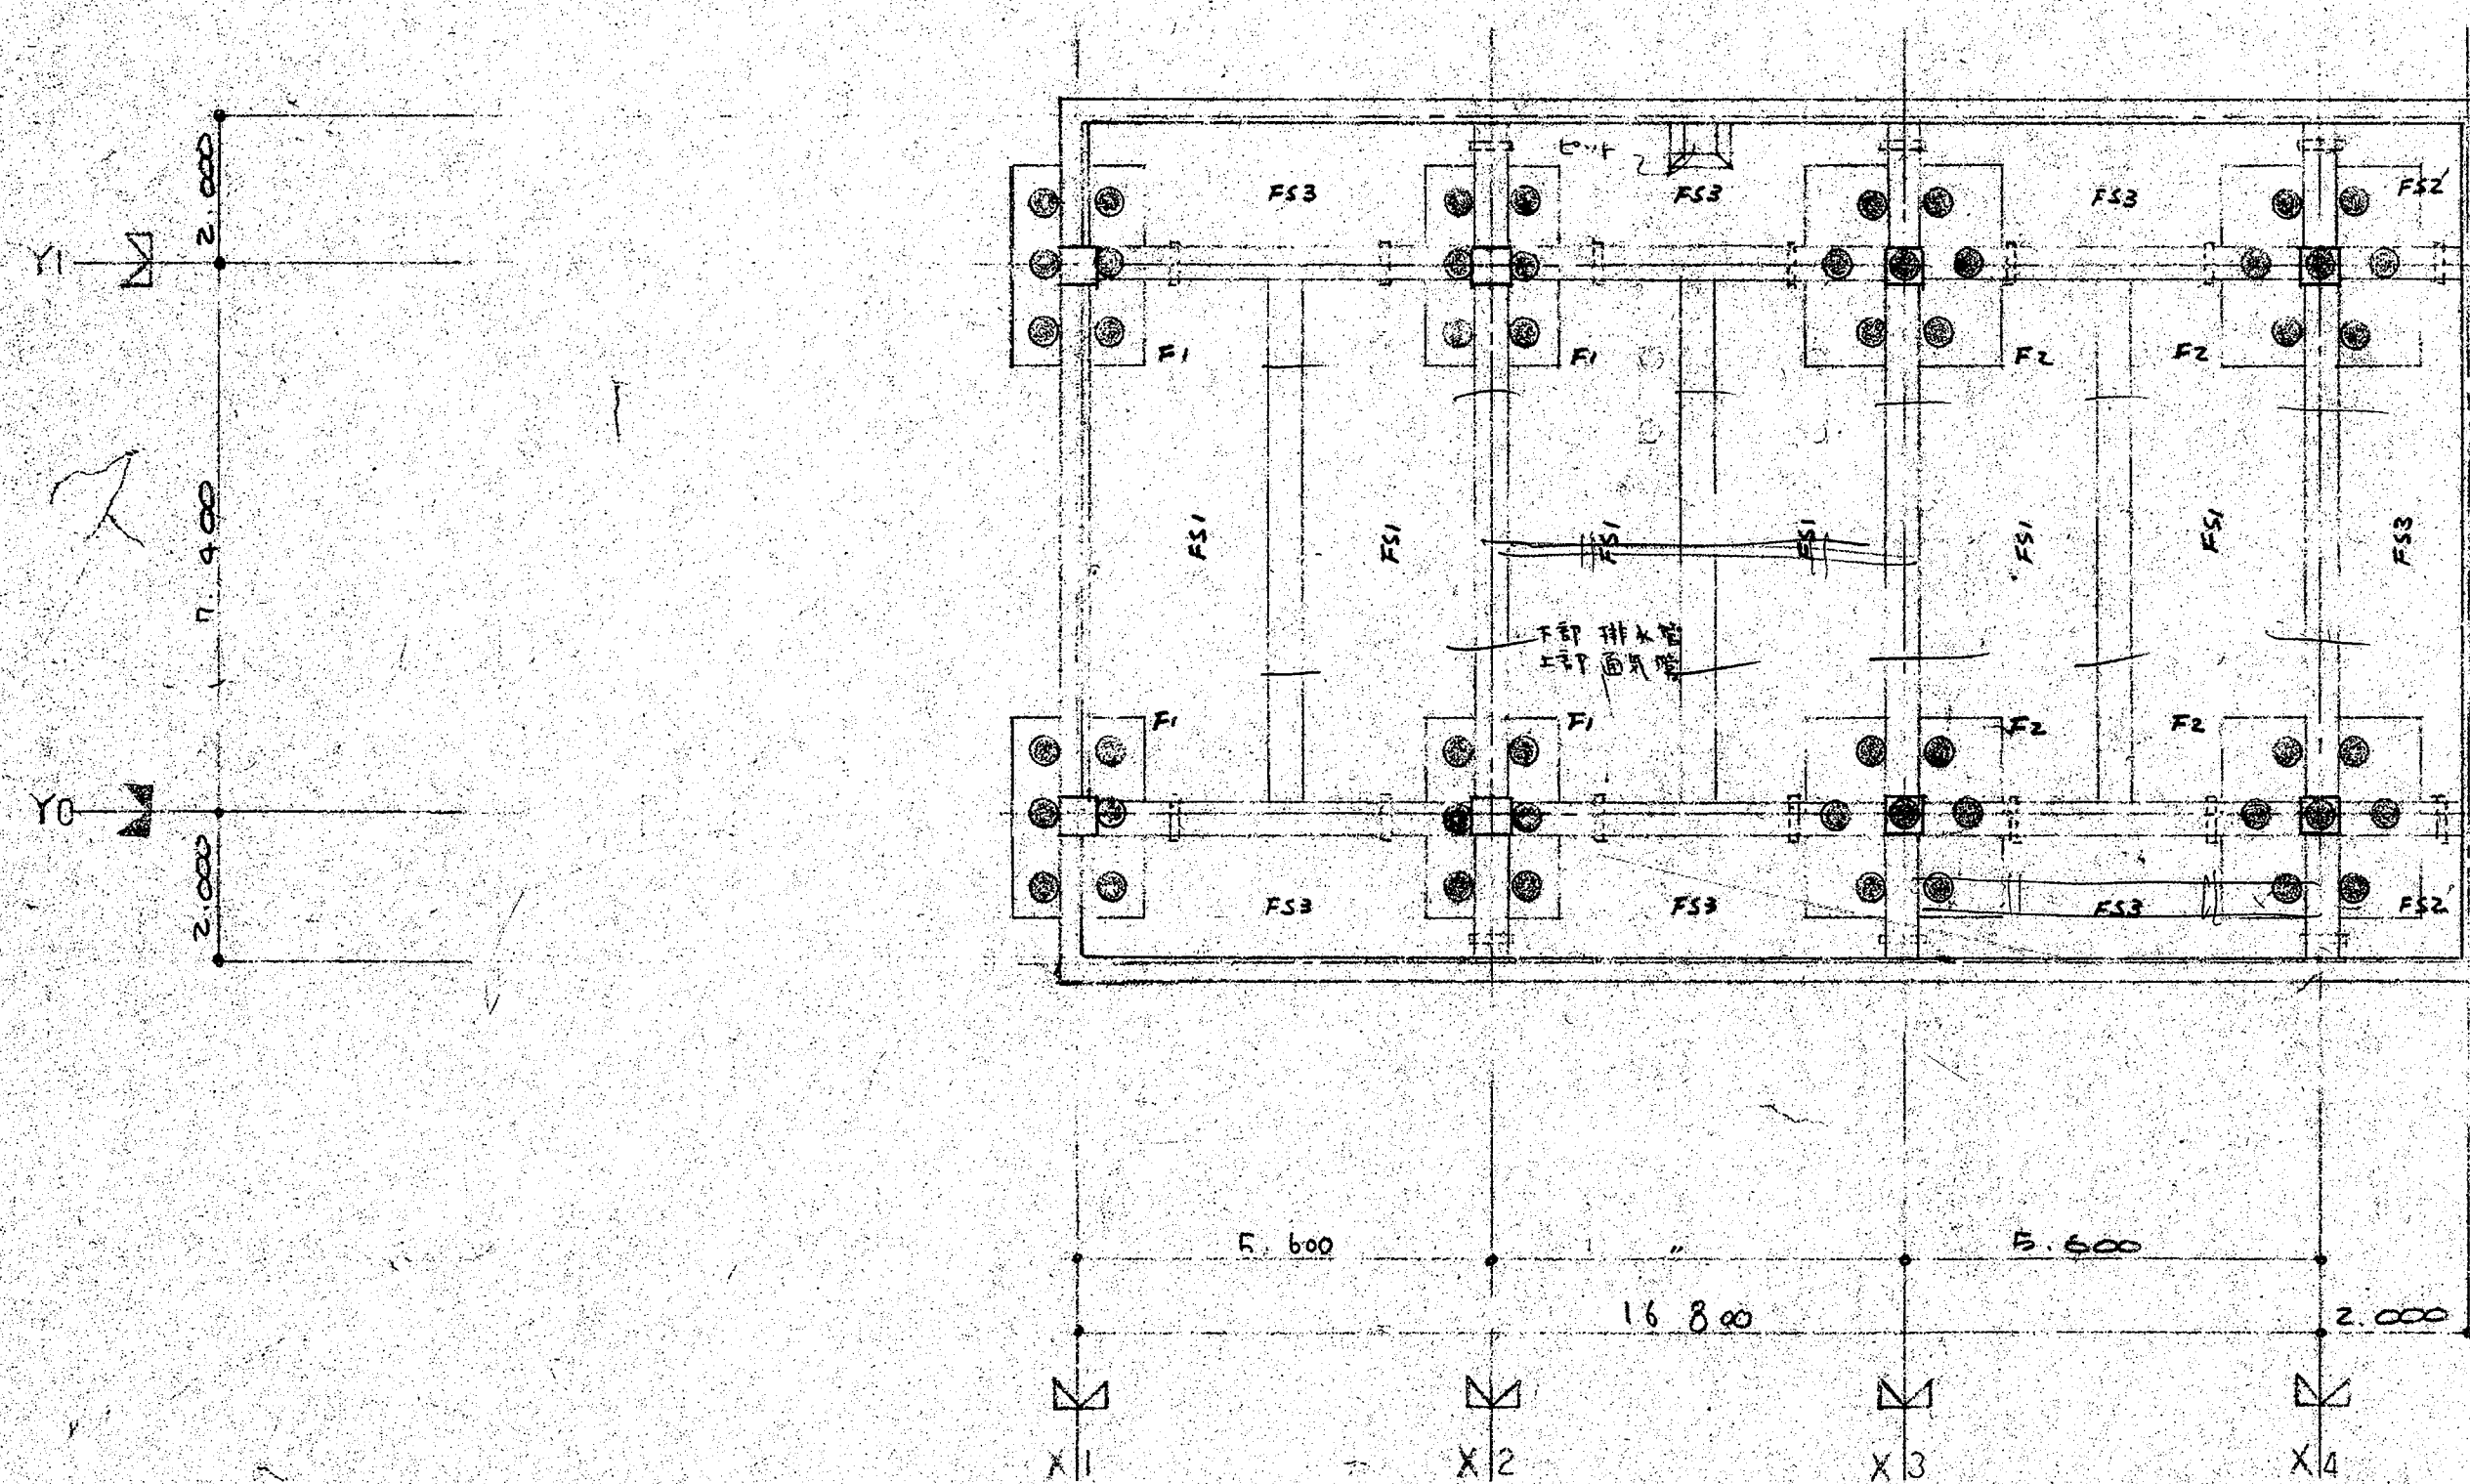


前基礎底版伏図 S=1/100

杭仕様: 杭種: PC杭 本数: 67本
 杭径: 350φ 設計耐力: $S_k = 30.0 \text{ t/pile}$ (鋼)
 杭長: 20.000 工法: 振動液状土中圧入工法 (セメントミルク工法)

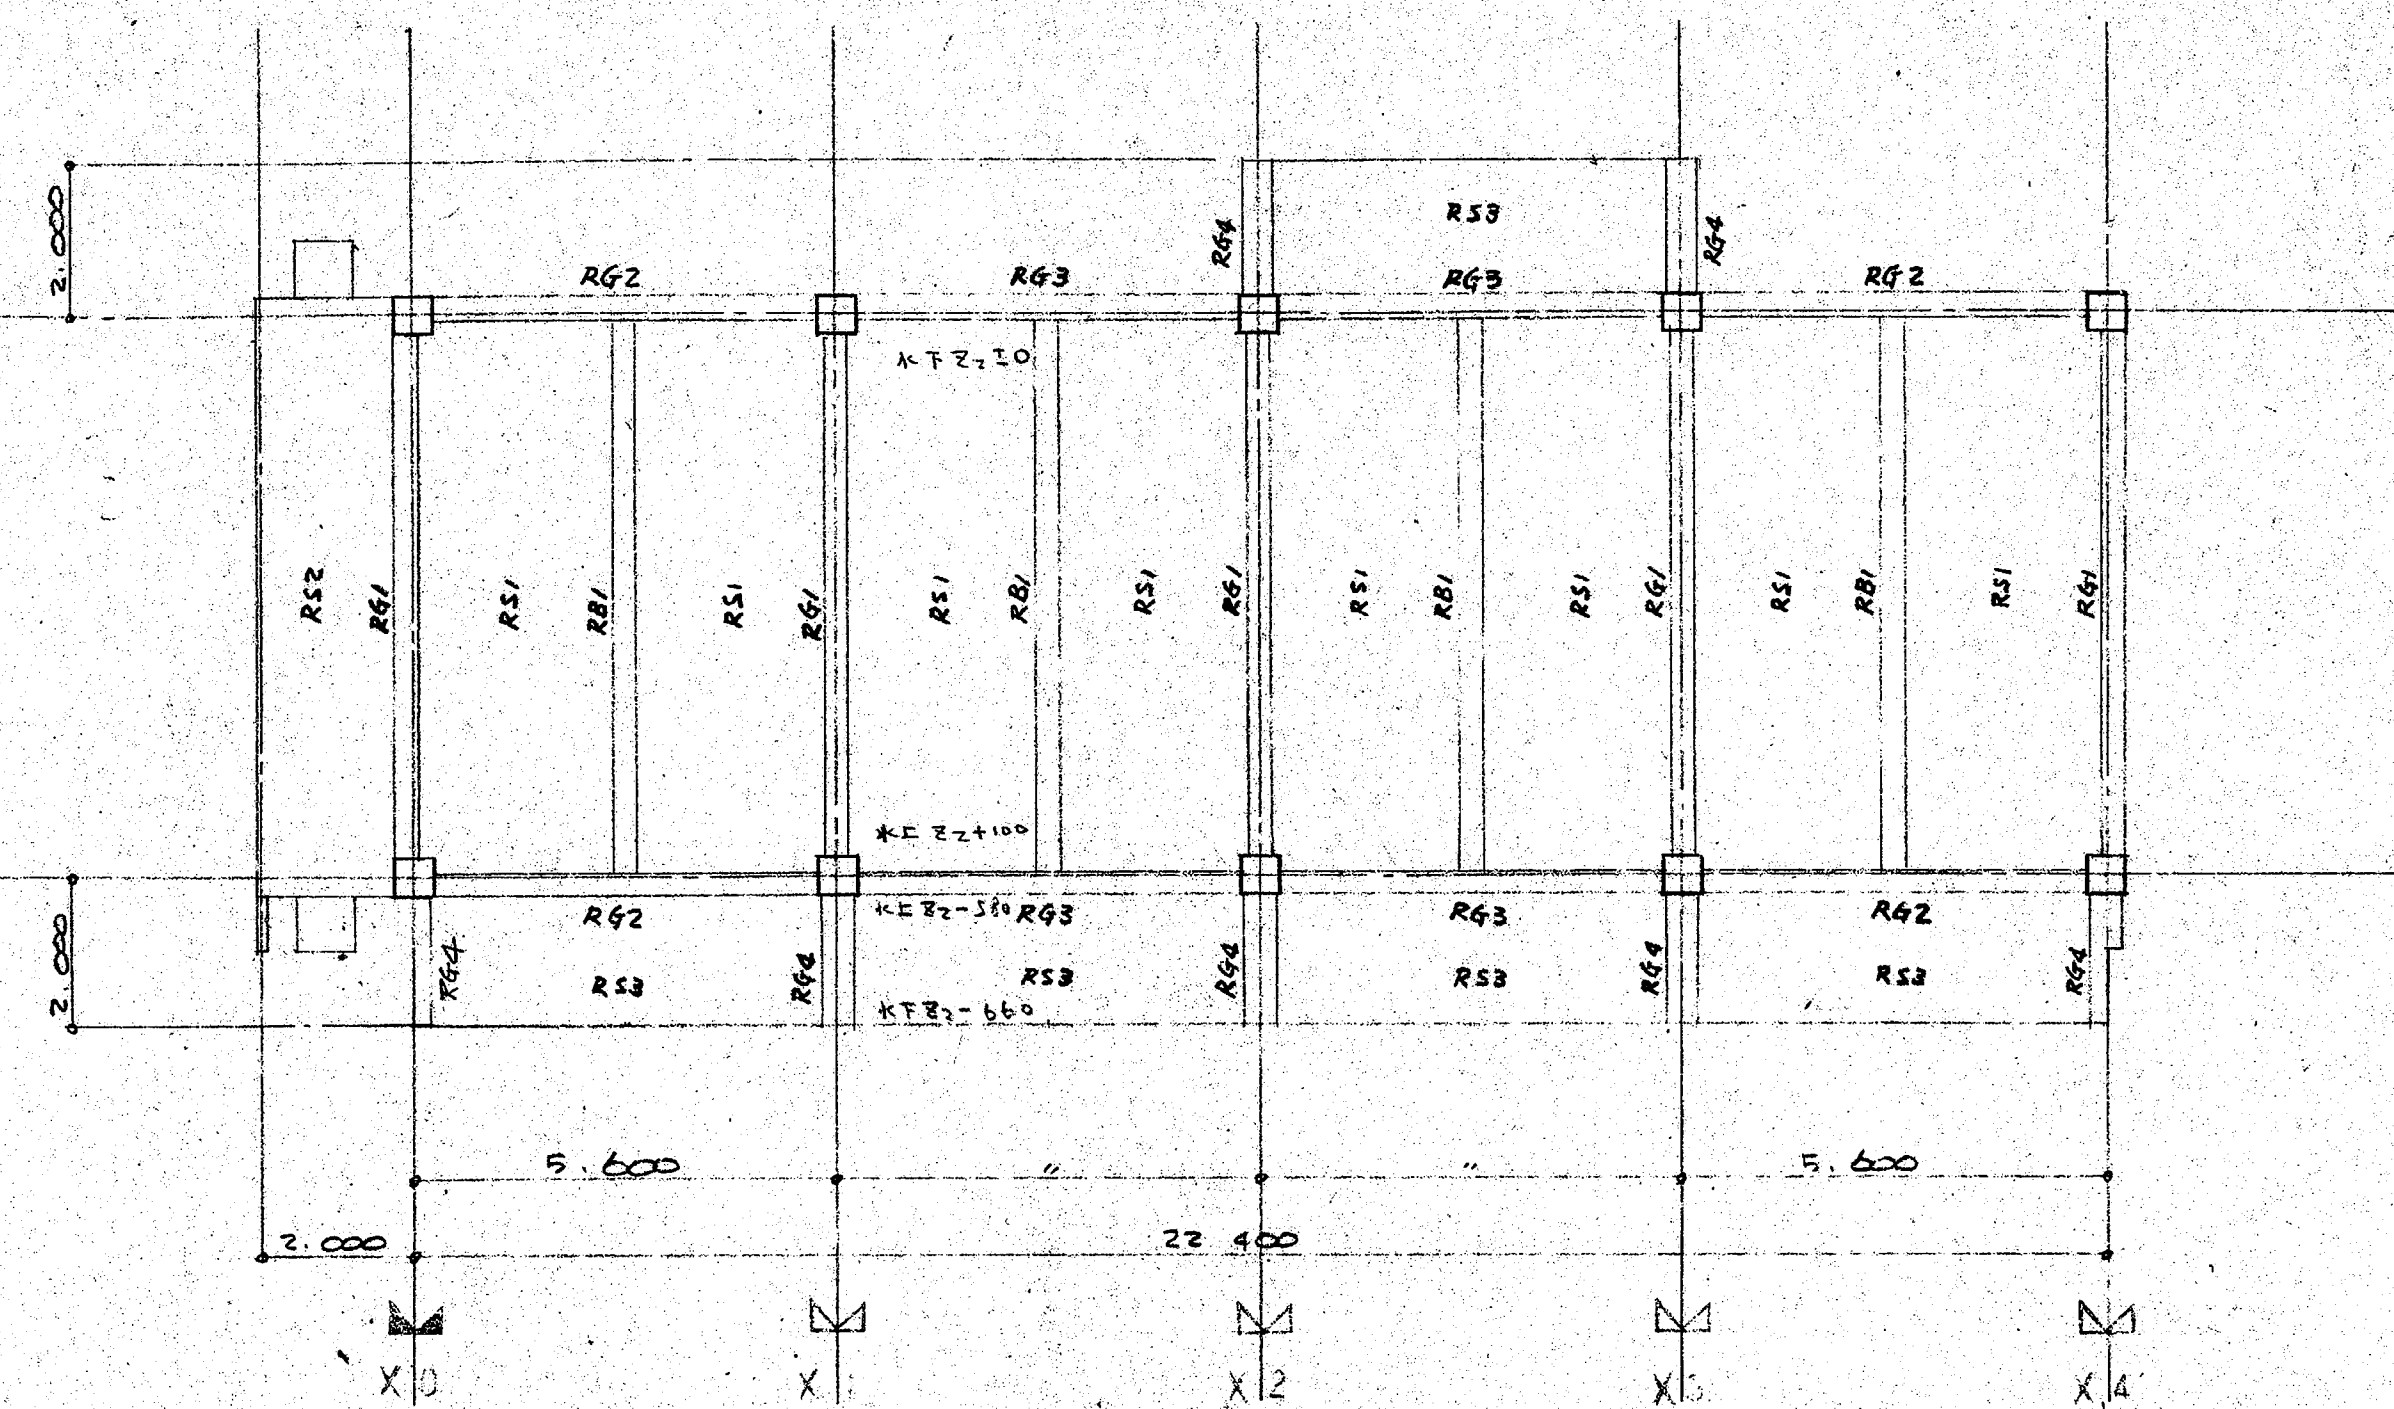


屋階伏図 S=1/100

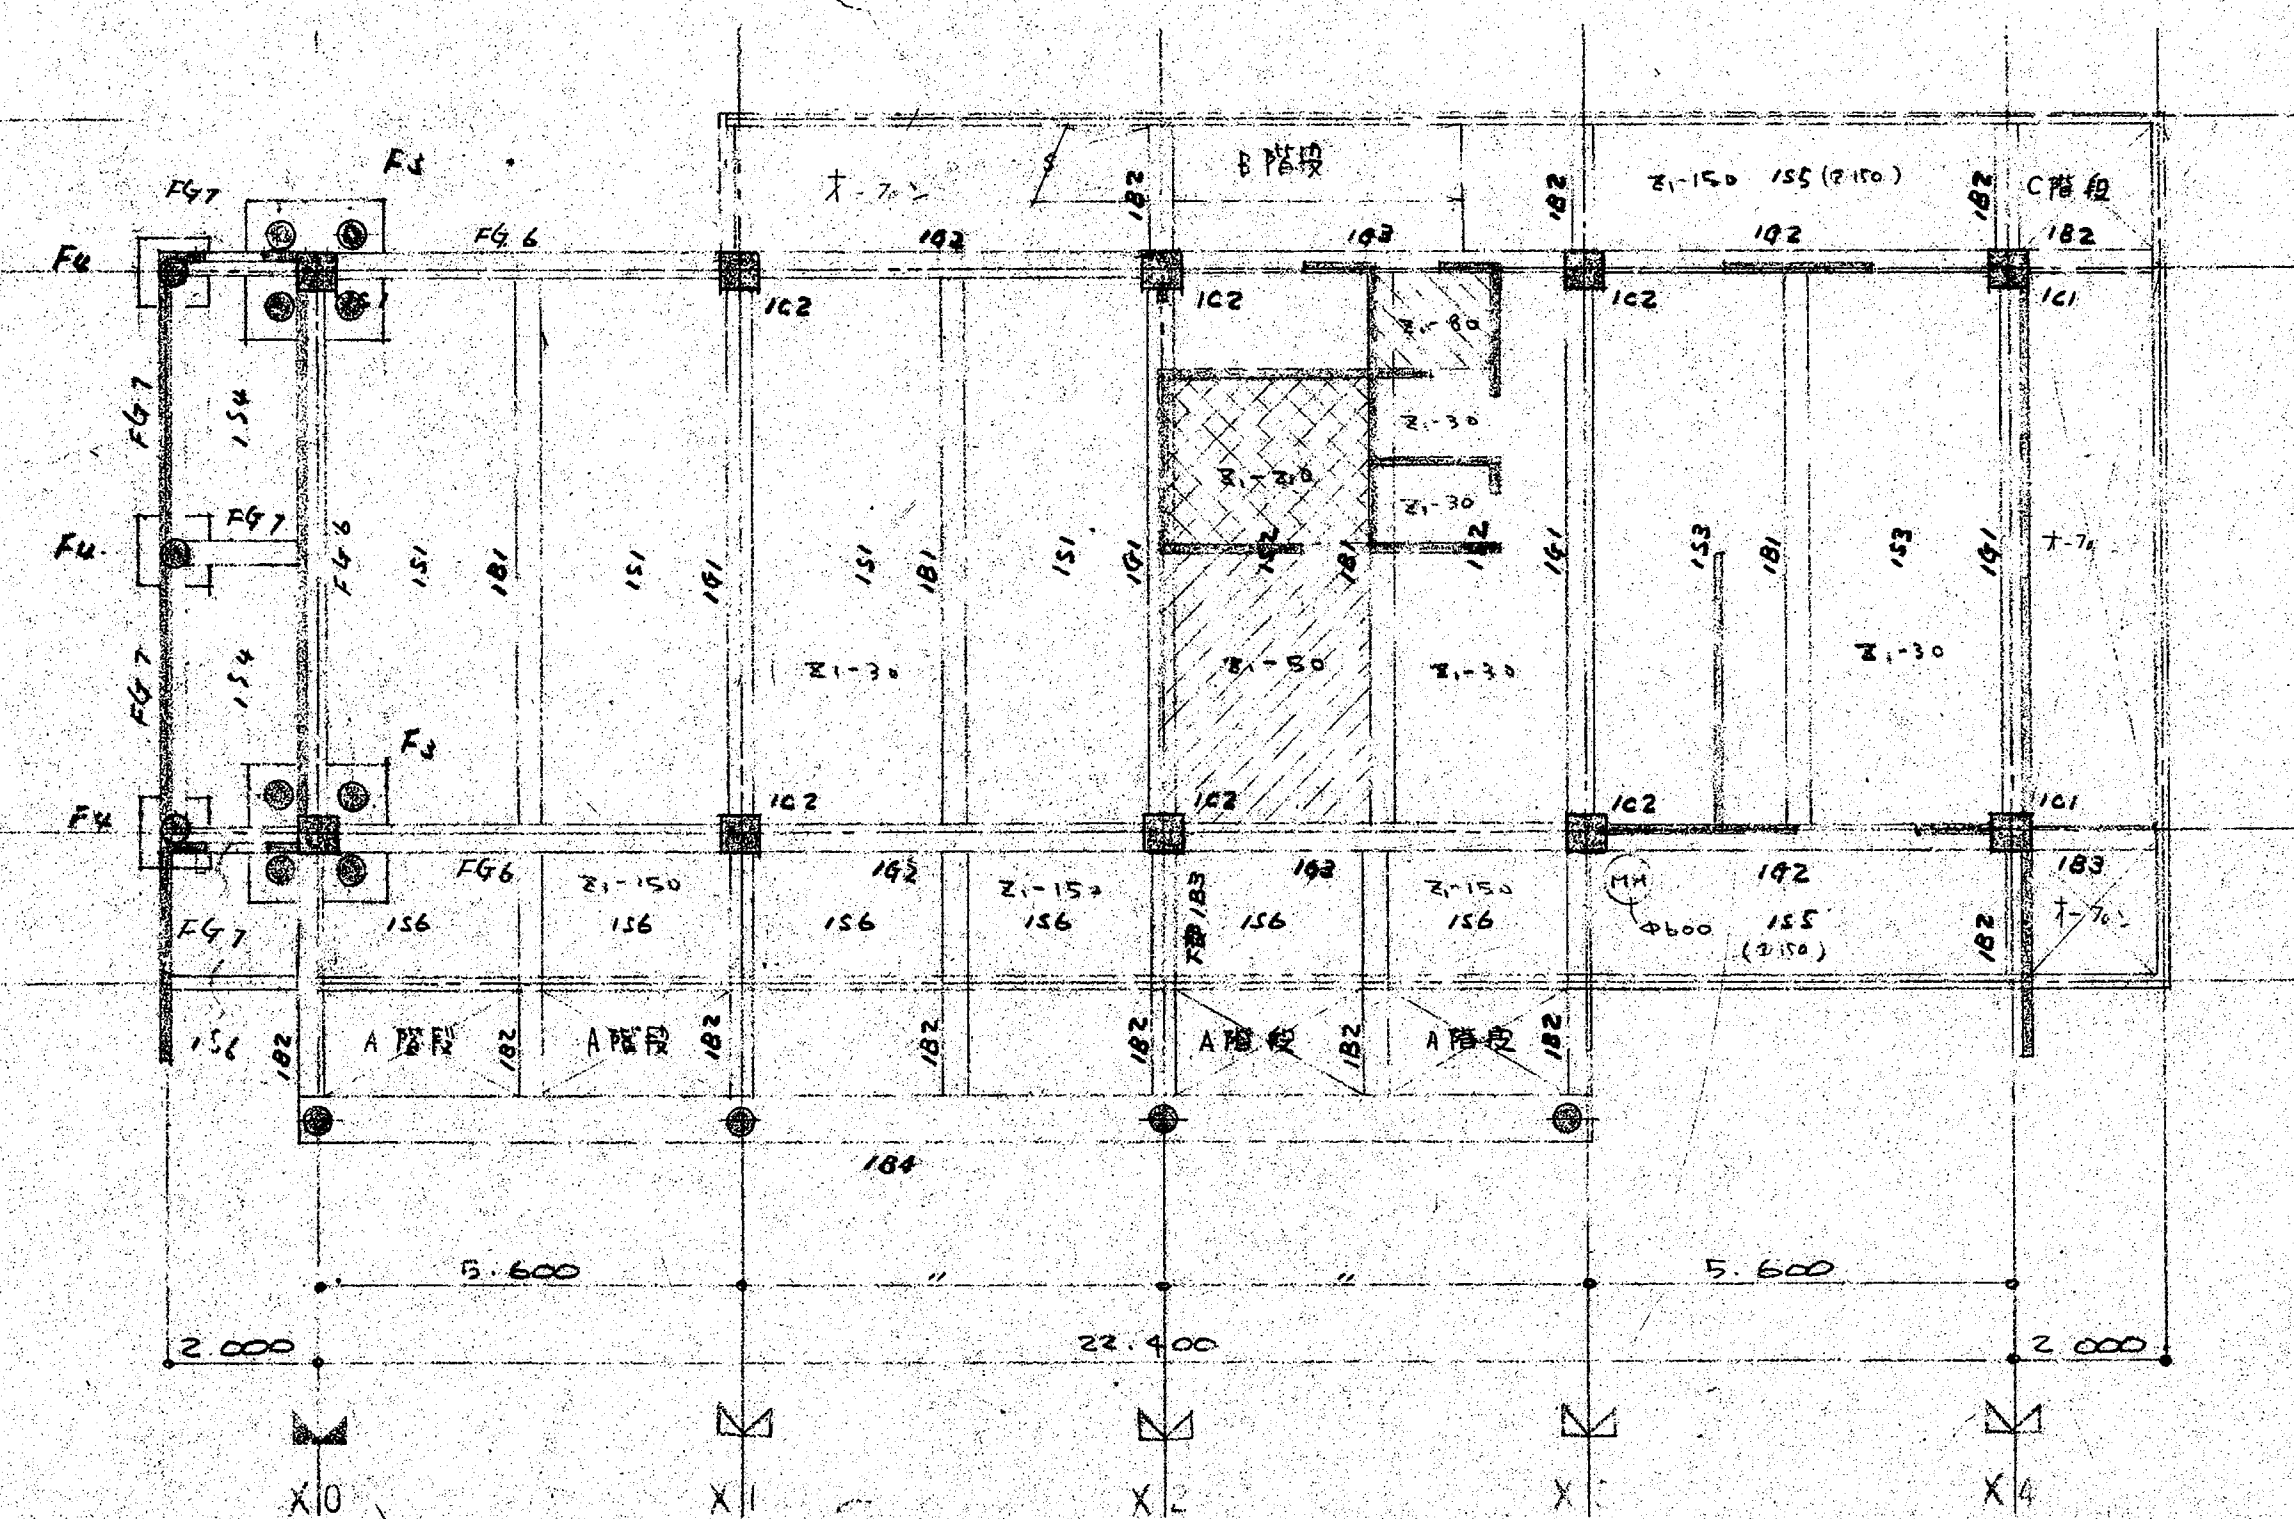


1階伏図 S=1/100


セメントミルク工法 注入液配合
 掘削用注入液 セメント 120kg 水 25kg 水 450L
 根固用注入液 セメント 350kg 水 250L

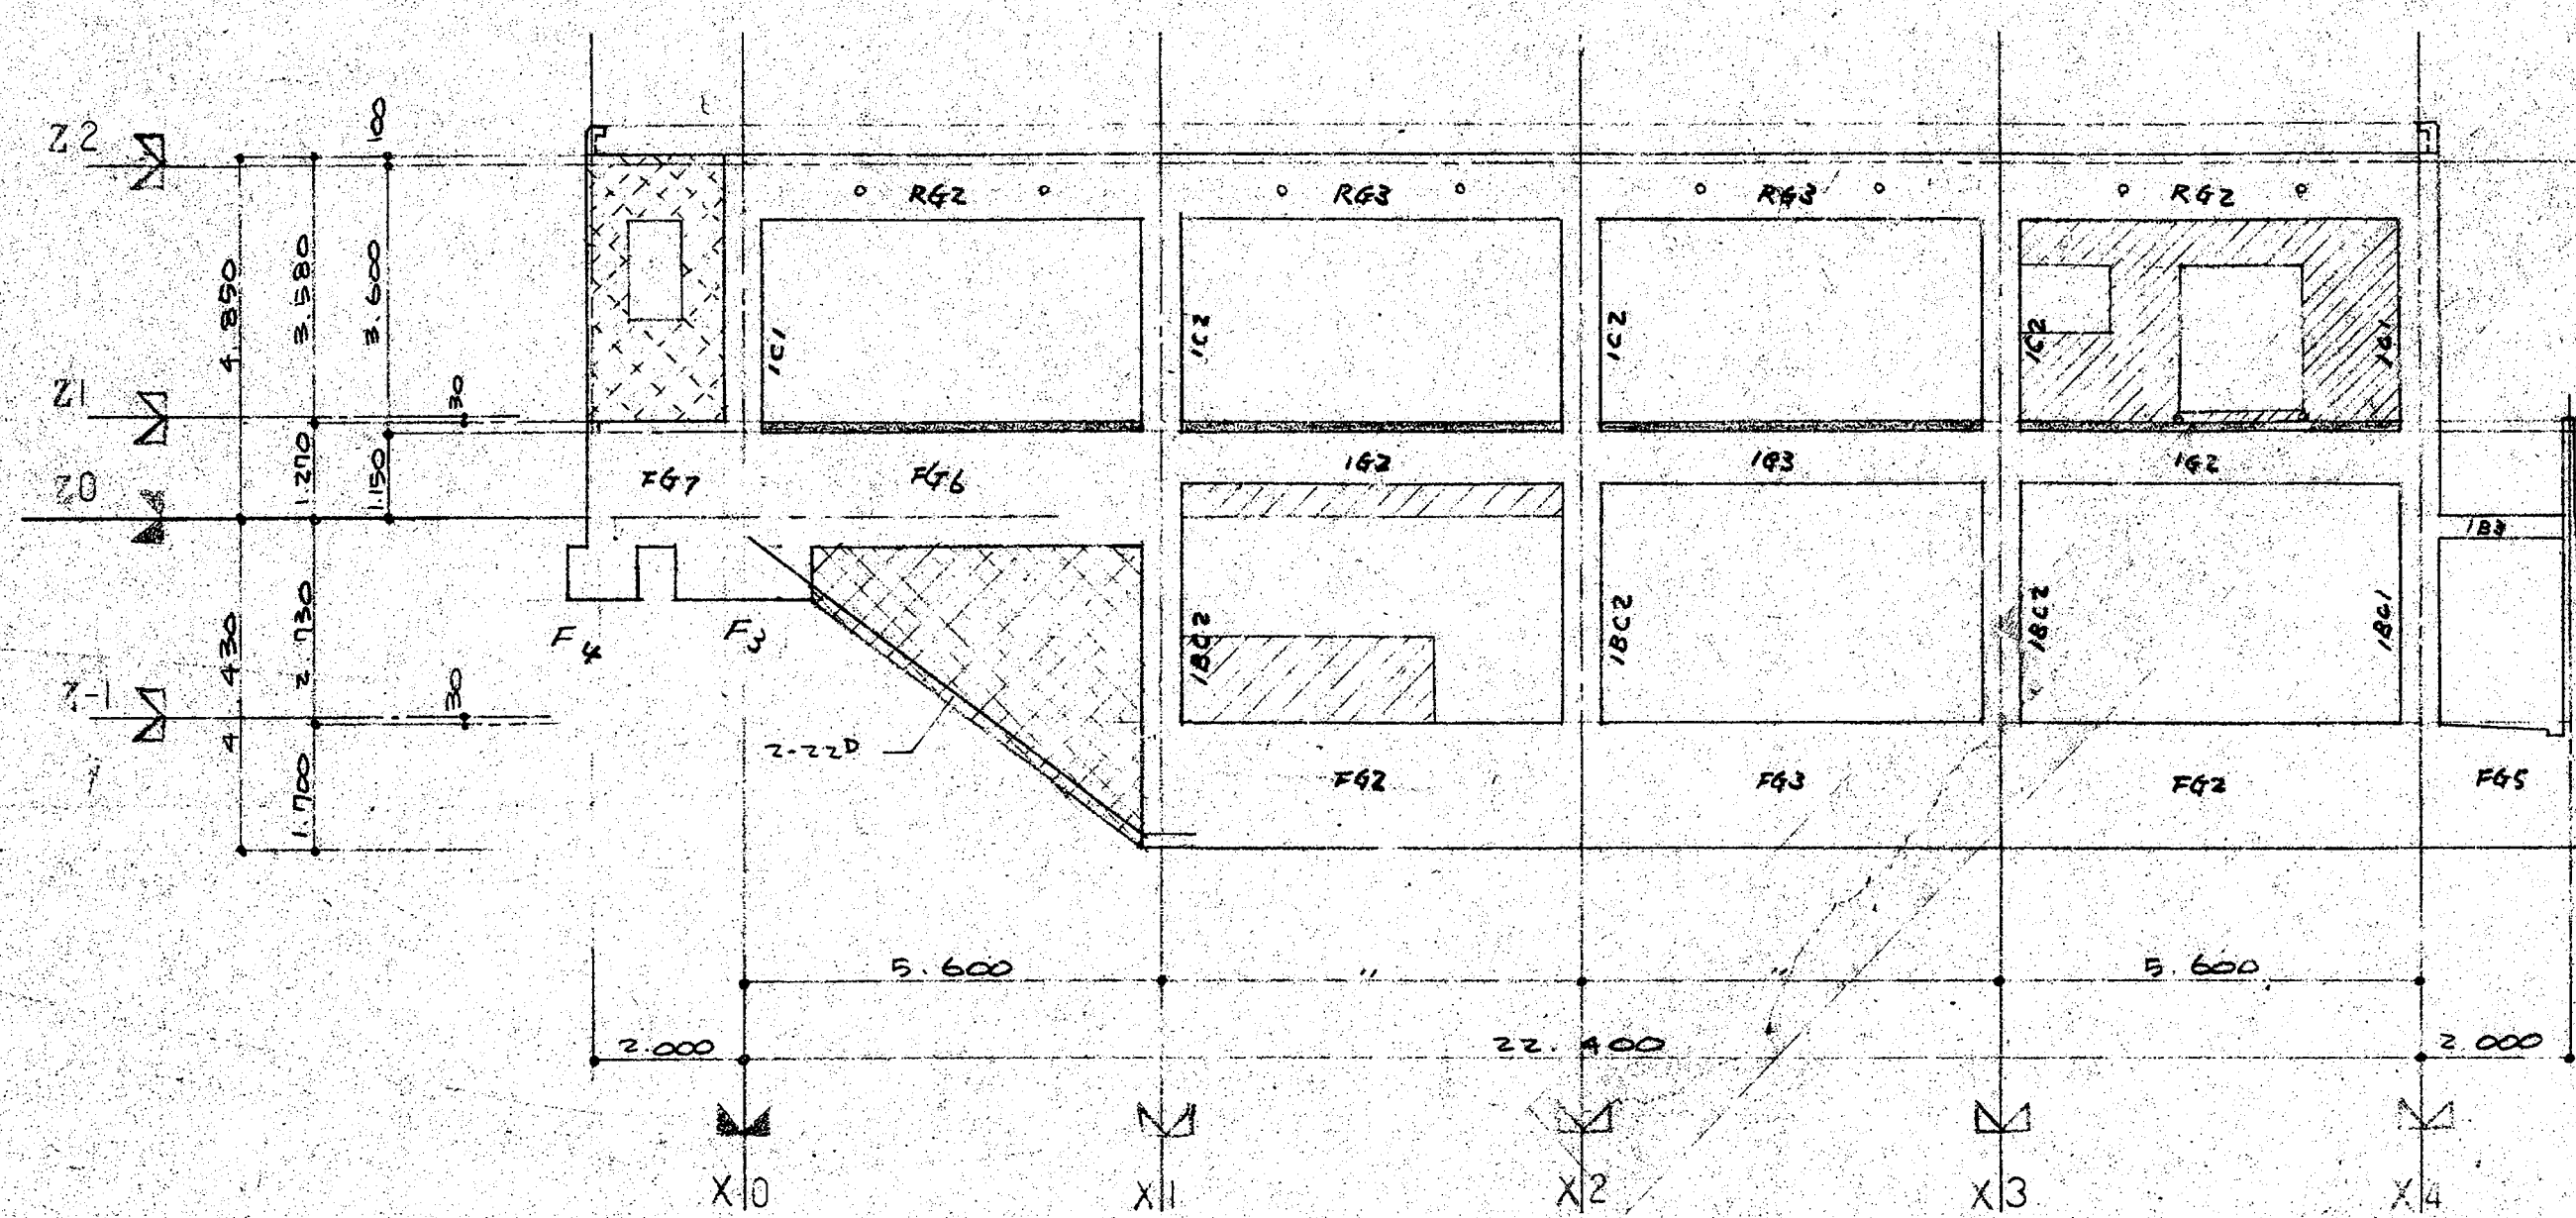


Y0 通軸組図 S=1/100

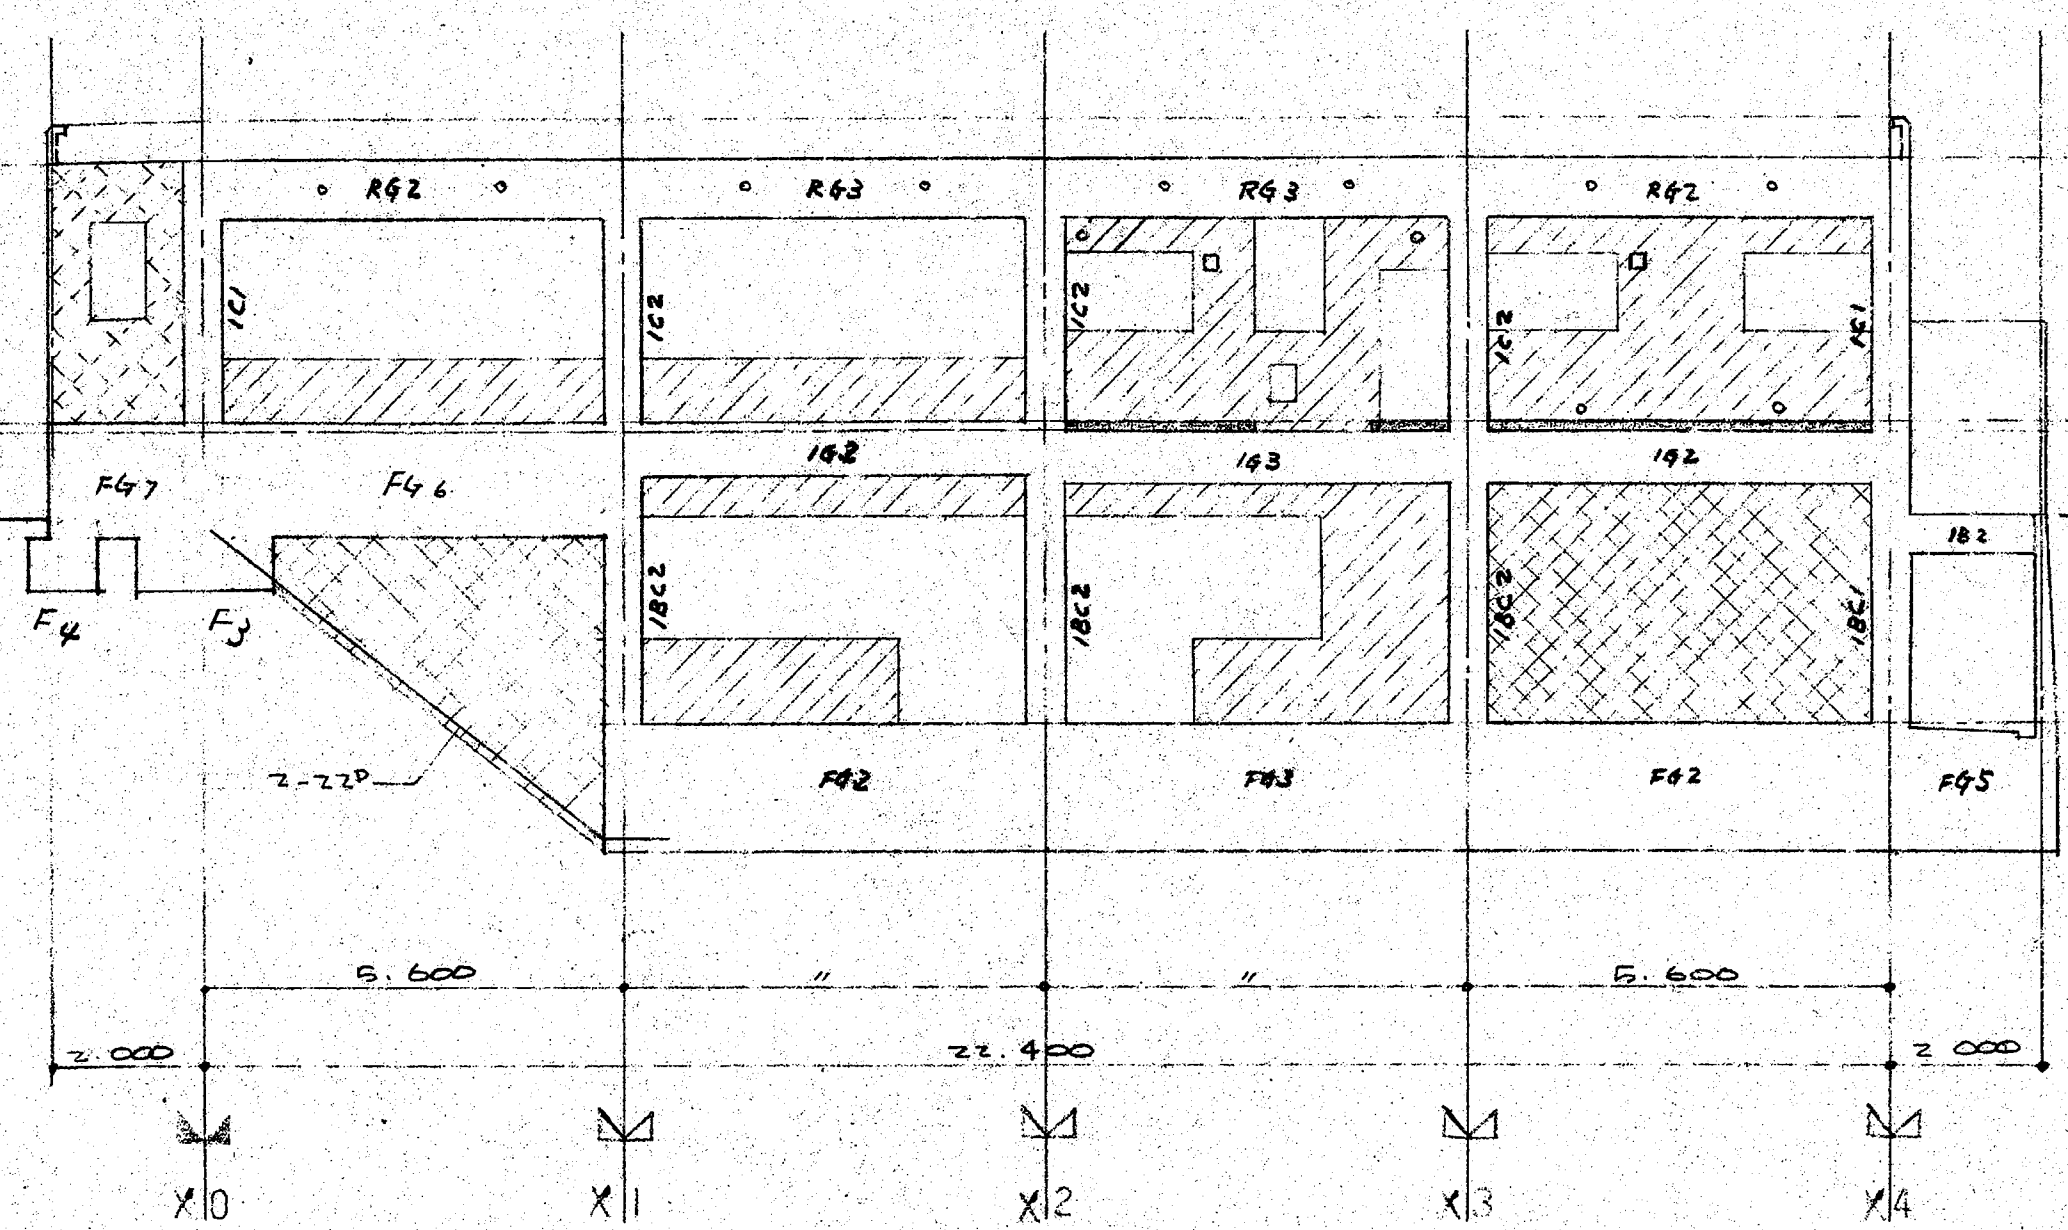


Y1 通軸組図 S=1/100

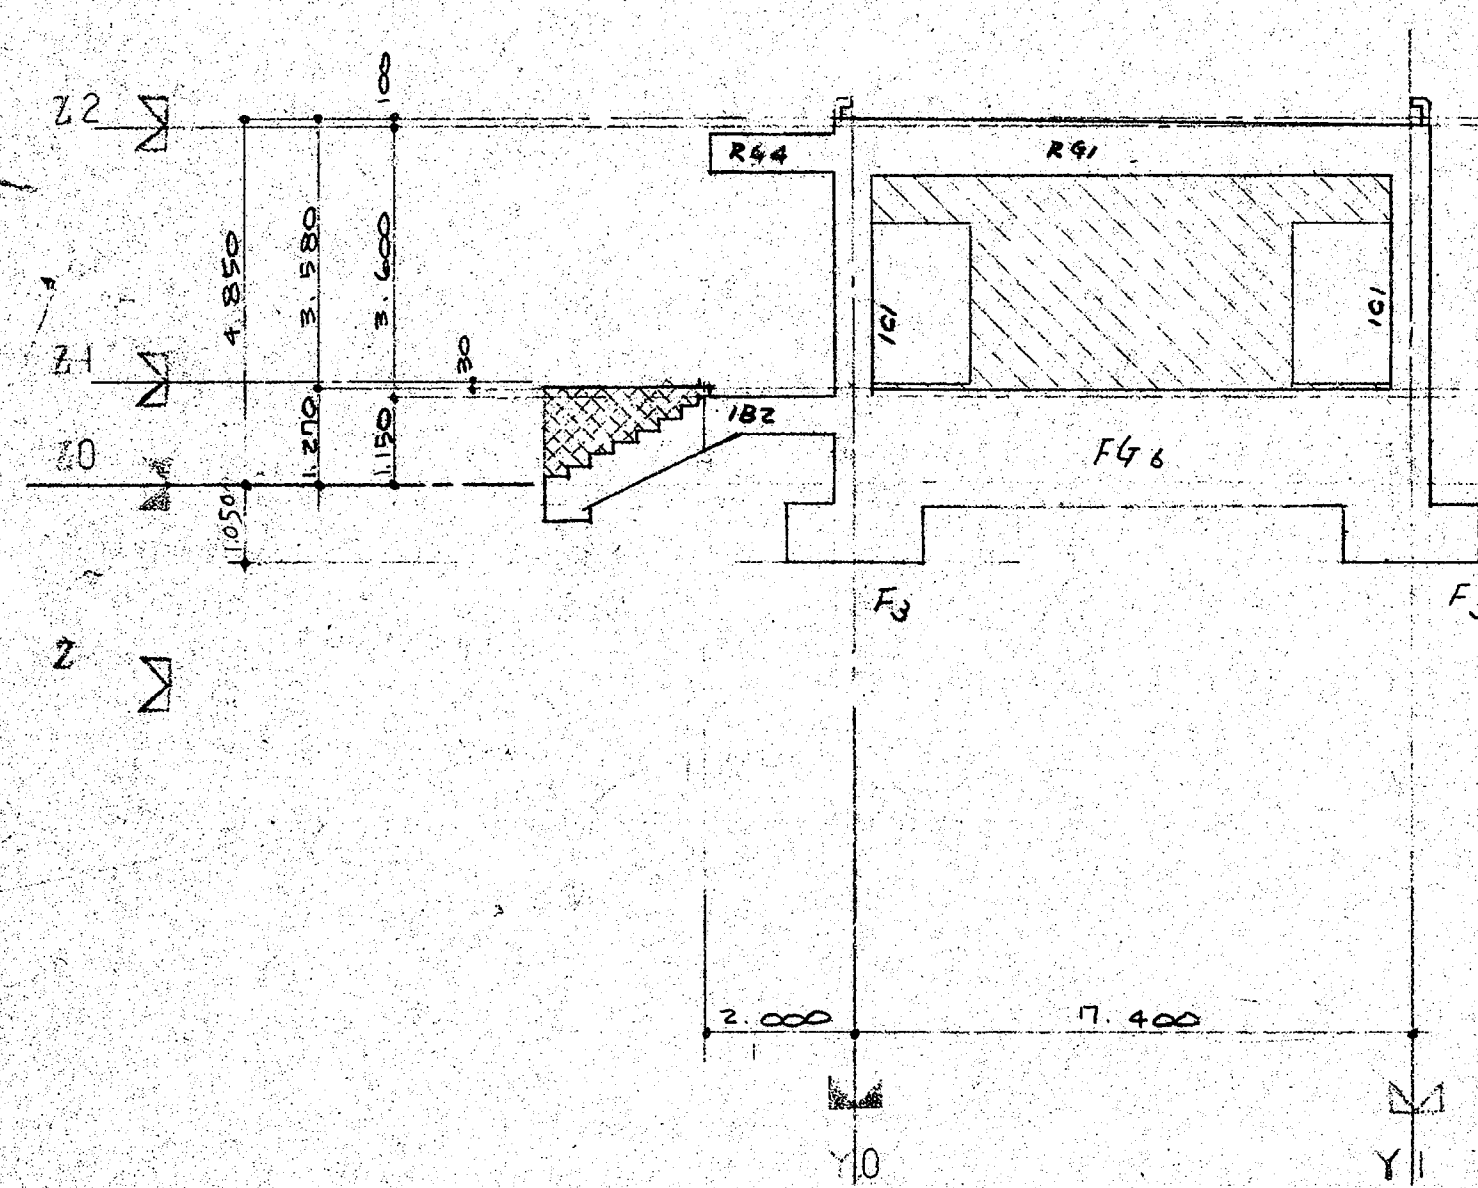


X0 通軸組図 S=1/100

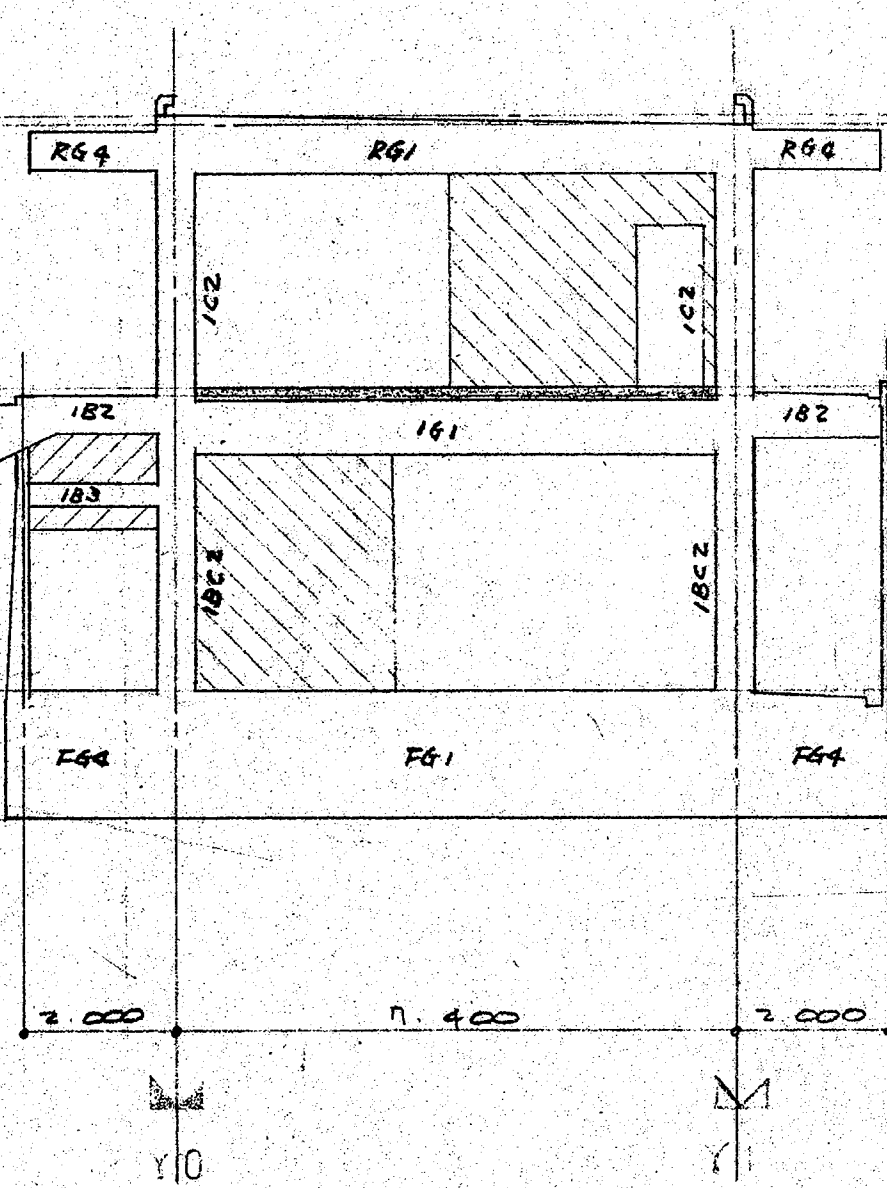

X2 通軸組図 S=1/100

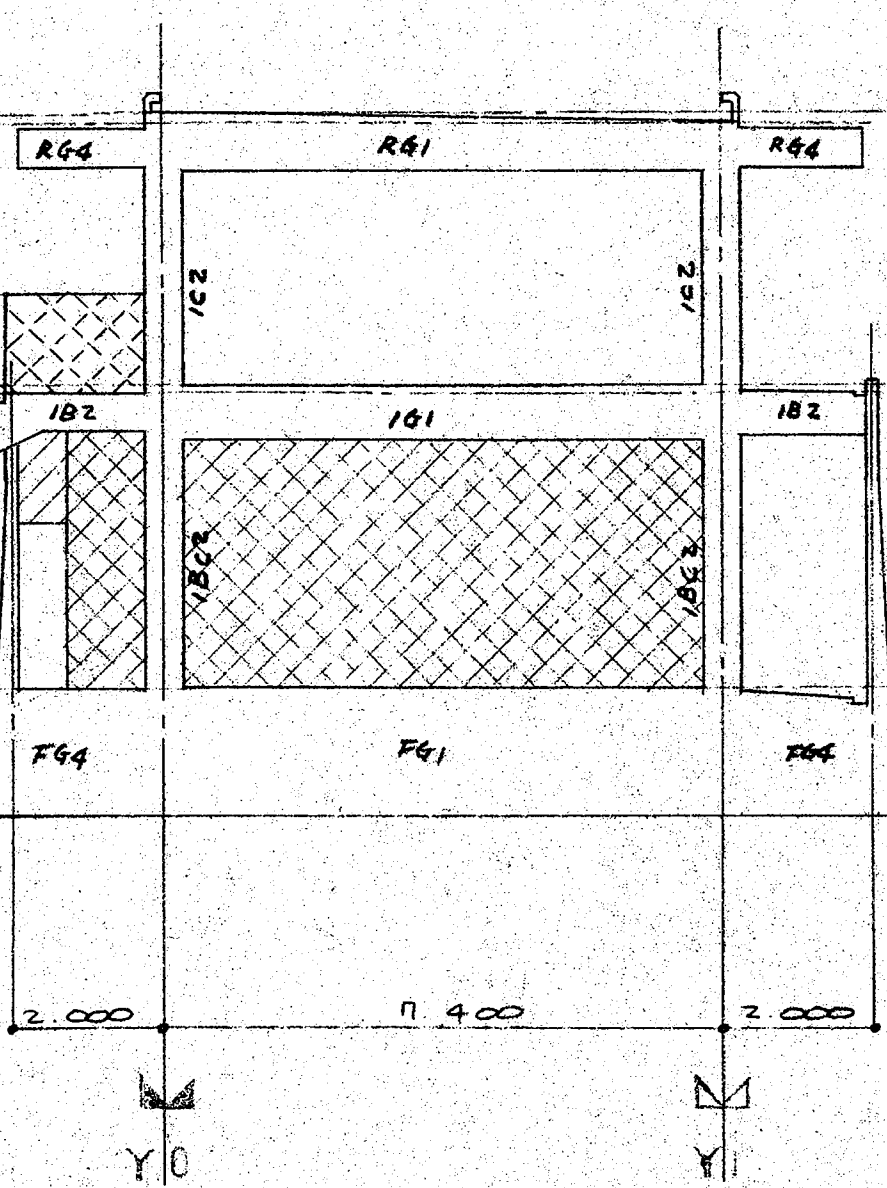

X3 通軸組図 S=1/100

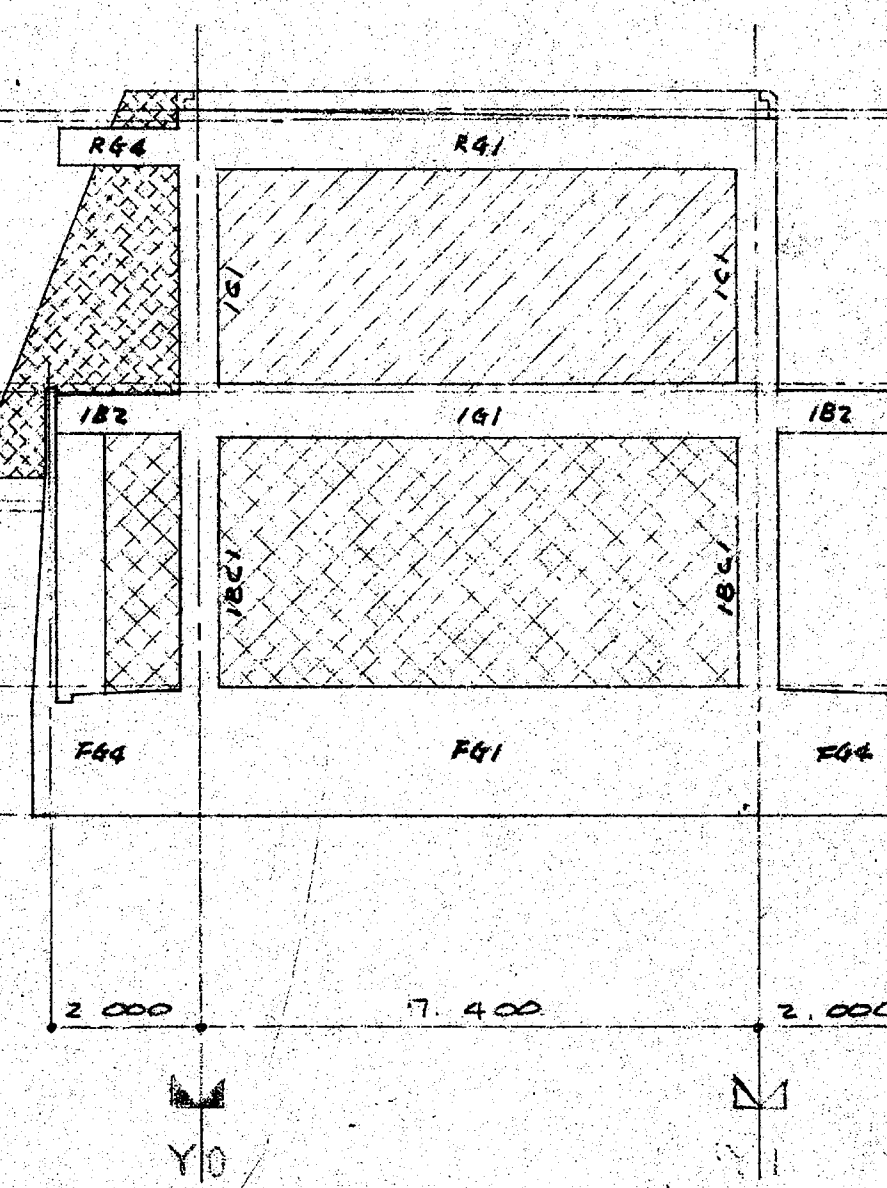

X4 通軸組図 S=1/100

- 壁厚表示記号
- ①250 鉄筋コンクリート造
 - ②150 " "
 - ③120 " "
 - ④100 " "
- 印ハ打増部ヲ示ス

下梁、小梁、地中梁断面リスト S-1/50

	G1		G2			G3		G4		G5		B1		B2		X	C1		C2
	E	C	E	C	I	E	C	E	C	E	C	E	C	E	C				
R																			
断面	300x650		300x750			300x750		500x400				300x650					500x500	500x500	
上筋	4-19 ⁰	2-19 ⁰	3-19 ⁰	2-19 ⁰	3-19 ⁰	3-19 ⁰	2-19 ⁰	4-19 ⁰	4-19 ⁰			2-19 ⁰	2-19 ⁰				8-19 ⁰	10-19 ⁰	
下筋	2-19 ⁰	4-19 ⁰	2-19 ⁰	3-19 ⁰	2-19 ⁰	2-19 ⁰	3-19 ⁰	4-19 ⁰	4-19 ⁰			3-19 ⁰	5-19 ⁰						
スラブ	□ 9φ @ 200		□ 9φ @ 200			□ 9φ @ 200		□ 9φ @ 200				□ 9φ @ 200					□ 9φ @ 110	□ 9φ @ 110	
I																	左	上	左
断面	350x700		300x800			300x800						300x650		300x500					
上筋	5-19 ⁰	2-19 ⁰	5-19 ⁰	2-19 ⁰	5-19 ⁰	5-19 ⁰	2-19 ⁰					3-19 ⁰	5-19 ⁰	3-19 ⁰	3-19 ⁰				
下筋	4-19 ⁰	4-19 ⁰	2-19 ⁰	3-19 ⁰	3-19 ⁰	3-19 ⁰	3-19 ⁰					4-19 ⁰	6-19 ⁰	3-19 ⁰	3-19 ⁰				
スラブ	□ 9φ @ 150		□ 9φ @ 150			□ 9φ @ 100 □ 9φ @ 150						9φ @ 200		9φ @ 200					
F																	左	上	左
断面	450x1700		450x1700			450x1700		450x1500		450x1500		450x1700							
上筋	7-25 ⁰	4-25 ⁰	5-25 ⁰	5-25 ⁰	5-25 ⁰	5-25 ⁰	5-25 ⁰	10-25 ⁰	4-25 ⁰	7-25 ⁰	5-25 ⁰	5-25 ⁰	5-25 ⁰						
下筋	5-25 ⁰	5-25 ⁰	5-25 ⁰	5-25 ⁰	5-25 ⁰	5-25 ⁰	5-25 ⁰	5-25 ⁰	5-25 ⁰	5-25 ⁰	5-25 ⁰	5-25 ⁰	7-25 ⁰						
スラブ	□ 13φ @ 150		左			左		左		左		左							

柱断面リスト S-1/50

床版配筋リスト表









記号	版厚	位置	短辺方向		長辺方向		備考
			端部	中央	端部	中央	
RS1	120	上	9φ @ 200	9φ @ 200	9φ @ 250	9φ @ 250	ベイト無し
		下	9φ @ 200	9φ @ 200	9φ @ 250	9φ @ 250	
RS3	中央 120	上	13φ @ 100	13φ @ 100	9φ @ 200	9φ @ 200	左
	基 200	下	9φ @ 200	9φ @ 200	9φ @ 200	9φ @ 200	上
IS1	120	上	9φ @ 150	9φ @ 150	9φ @ 200	9φ @ 250	左
		下	9φ @ 150	9φ @ 150	9φ @ 250	9φ @ 250	上
IBS1	150	上	9φ 13φ @ 200	9φ 13φ @ 200	9φ @ 250	9φ @ 250	左
		下	9φ @ 200	9φ @ 200	9φ @ 250	9φ @ 250	上
IBS5	250	上	13φ @ 200	9φ @ 200	13φ @ 250	9φ @ 250	左
		下	13φ @ 200	13φ @ 200	13φ @ 250	13φ @ 250	上
FS1	250	上	13φ @ 200	13φ @ 200	13φ @ 250	13φ @ 250	左
		下	13φ @ 200	13φ @ 200	13φ @ 250	13φ @ 250	上
		上					
		下					

註 RS2 11 RS1 = 同
 IS2 IS3 IS4 IS5 IS6 11 IS1 = 同
 IBS2 IBS2 IBS3 11 IBS1 = 同
 IBS4 11 IBS5 = 同
 FS2 FS2 FS3 11 FS1 = 同
 IS6 11 IS1 = 同

	G6		G7	
位置	E	C	E	C
断面	350x500	350x1500	350x500	350x1500
上筋	4-19 ⁰	4-19 ⁰	3-19 ⁰	3-19 ⁰
下筋	4-19 ⁰	4-19 ⁰	3-19 ⁰	3-19 ⁰
スラブ	□ 13φ @ 200	□ 13φ @ 200	□ 13φ @ 200	□ 13φ @ 200

	B3		B4	
位置	E	C	E	C
断面	300x300	370x600	300x300	370x600
上筋	2-19 ⁰	2-19 ⁰	4-19 ⁰	4-19 ⁰
下筋	2-19 ⁰	2-19 ⁰	4-19 ⁰	4-19 ⁰
スラブ	9φ @ 200	9φ @ 200	9φ @ 200	9φ @ 200

壁 配筋リスト				
断面	1中	12中	15中	25中
壁 厚	100	120	150	250
75筋	9 [#] @ 200	9 [#] @ 200	9 [#] @ 200	13 [#] @ 150
33筋	9 [#] @ 200	9 [#] @ 200	9 [#] @ 200	13 [#] @ 250
形式	2-7 [#]	全 在	2-7 [#]	2-7 [#]
開口筋	1-13 [#]	1-13 [#]	2-13 [#]	2-13 [#]
備考			柱筋 9 [#] @ 800以内	柱筋 9 [#] @ 800以内

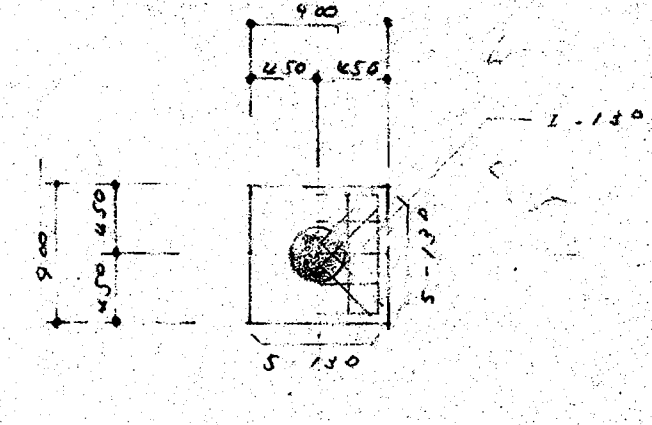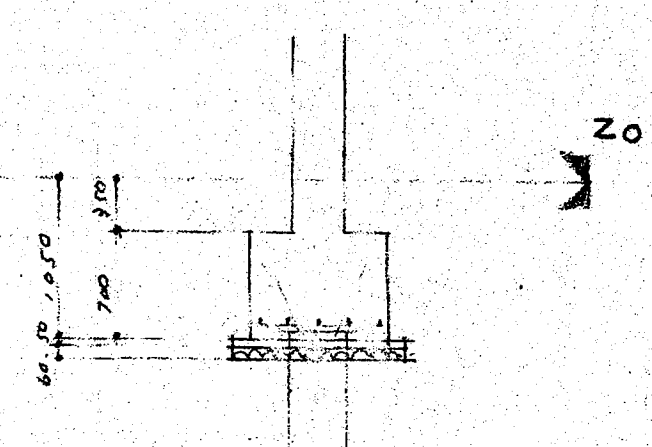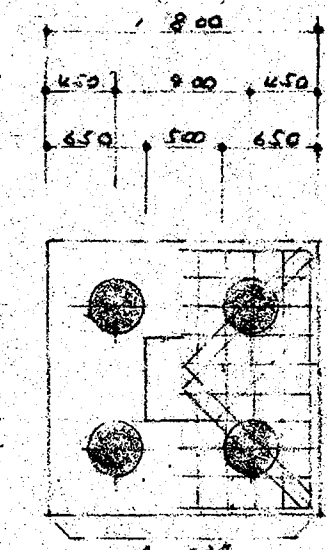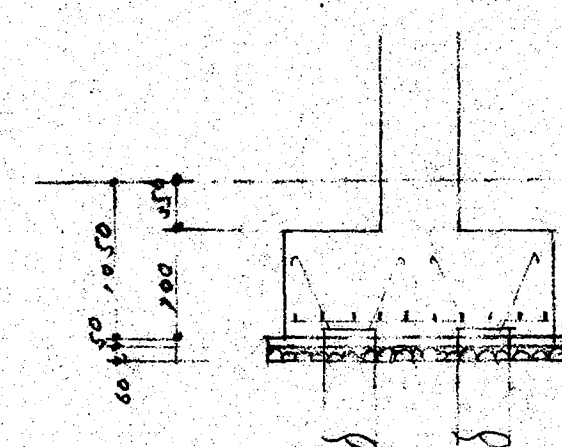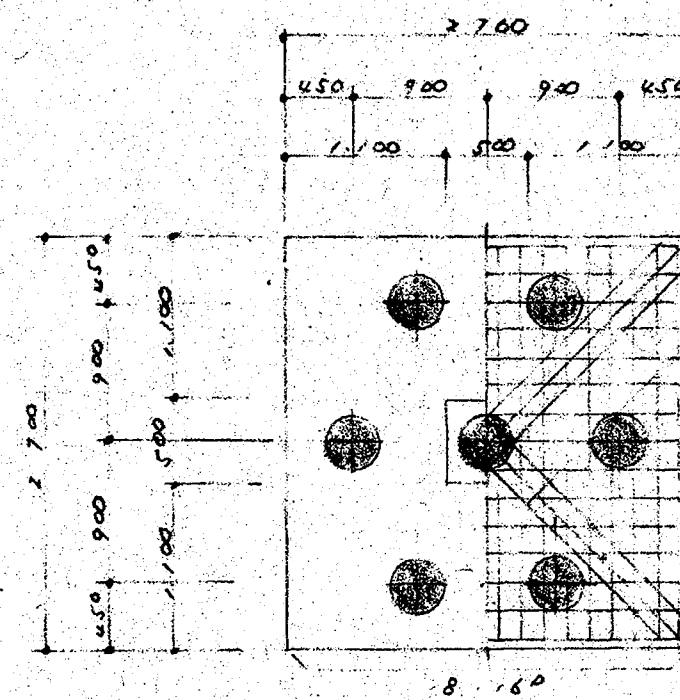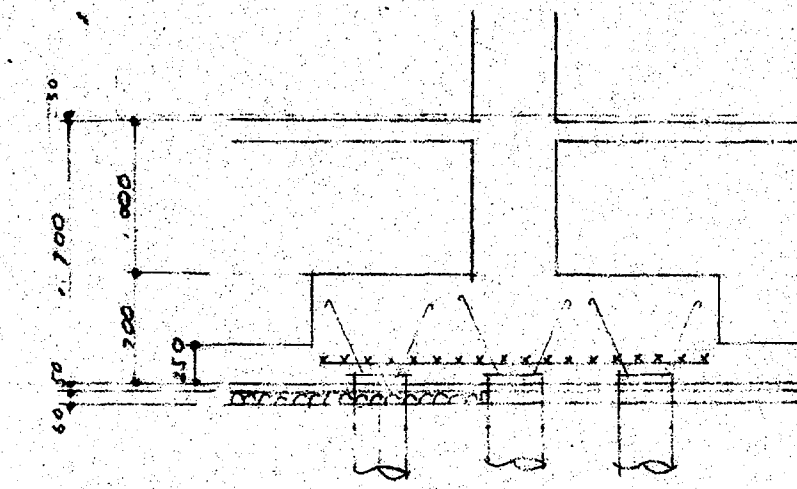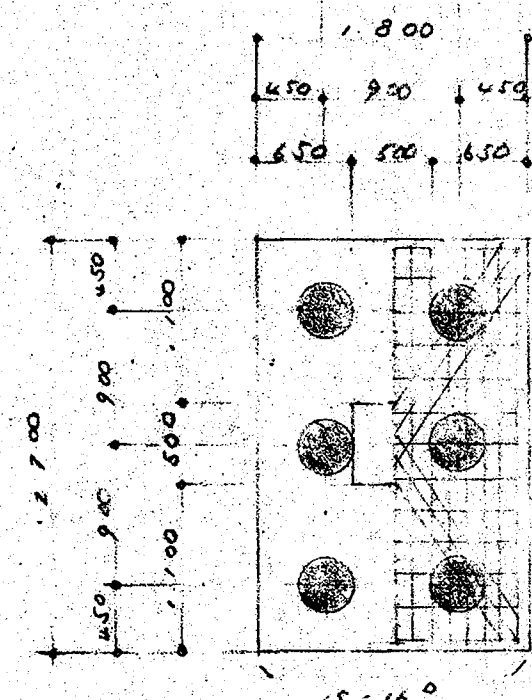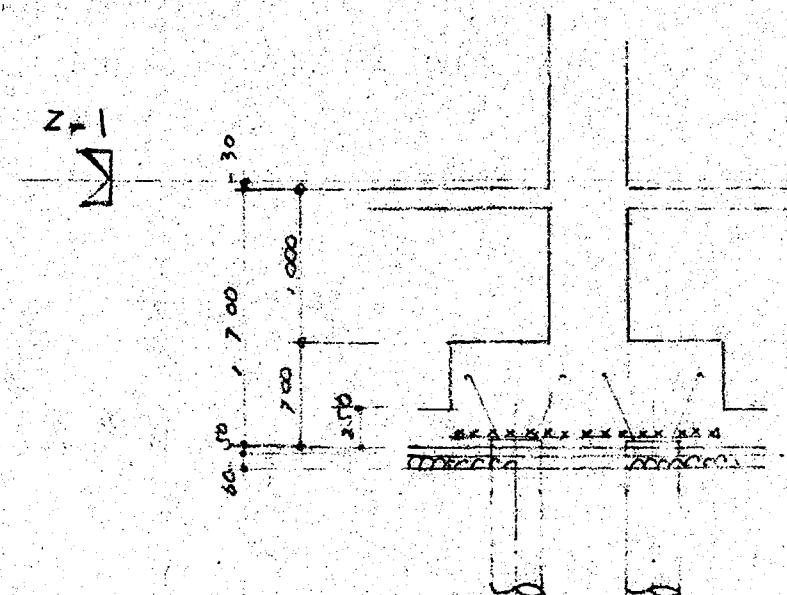


F1基礎詳細図 5:150


F2基礎詳細図 5:150

F3基礎詳細図 5:150


F4基礎詳細図 5:150

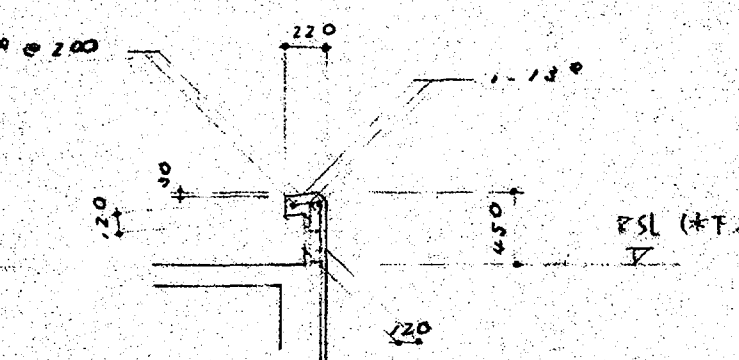


隅部配筋図 5:150

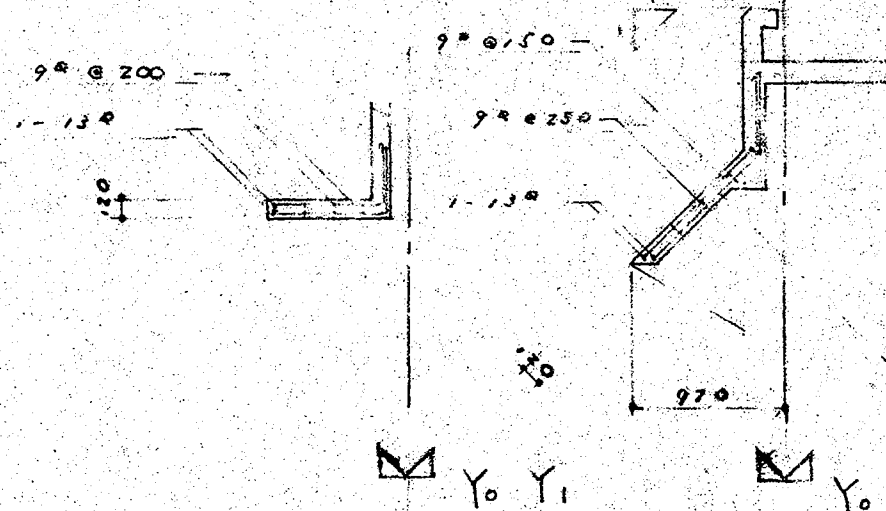


左配筋図 5:150

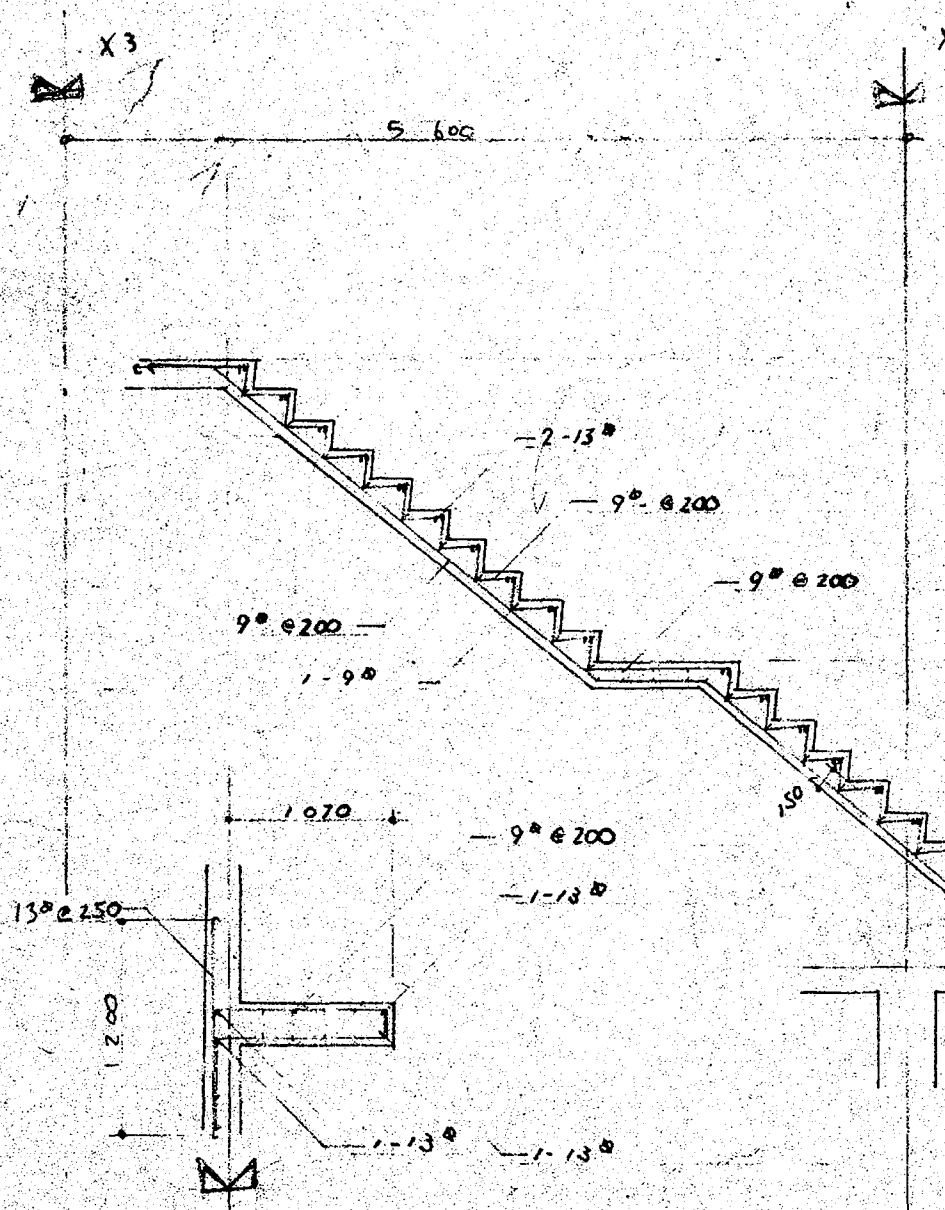


B階段配筋図 5:150

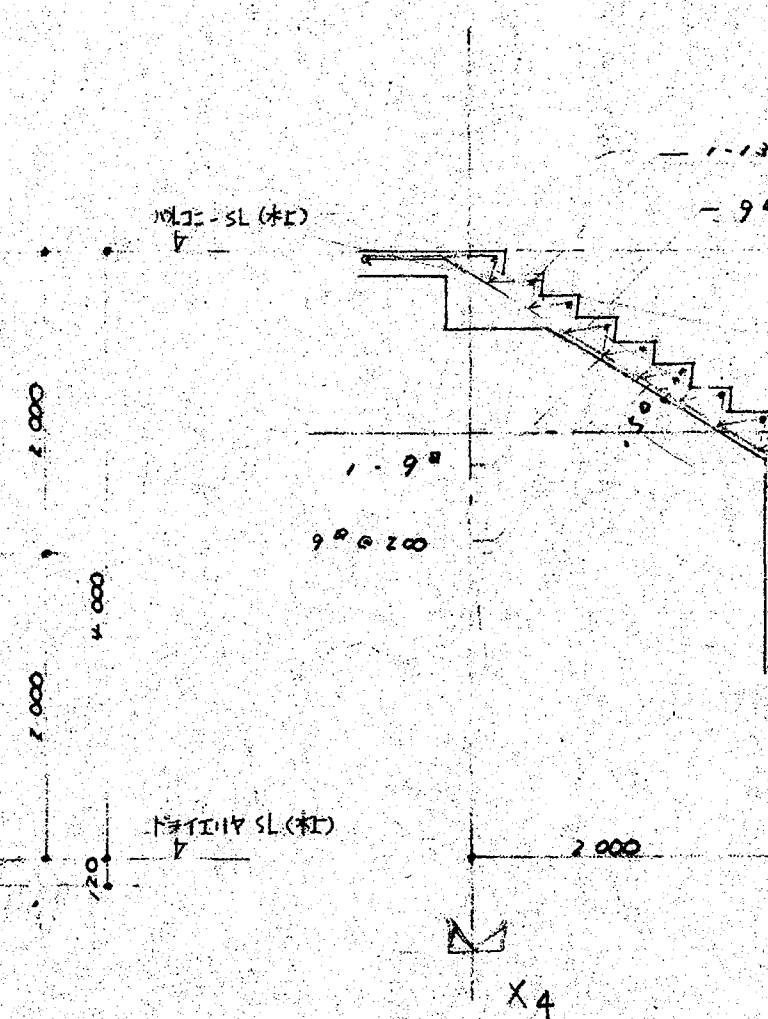

C階段配筋図 5:150

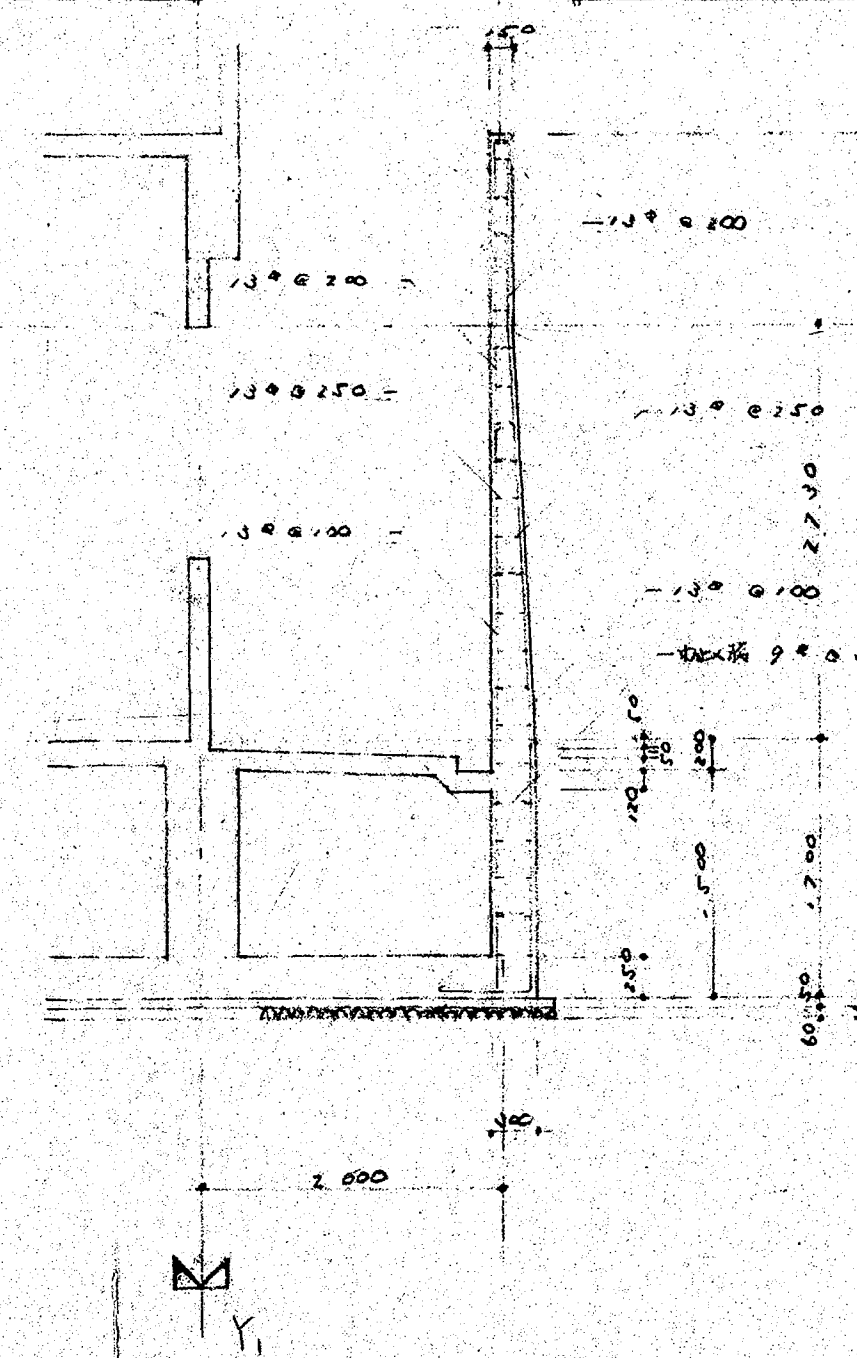


トイェリヤ壁配筋図 5:150

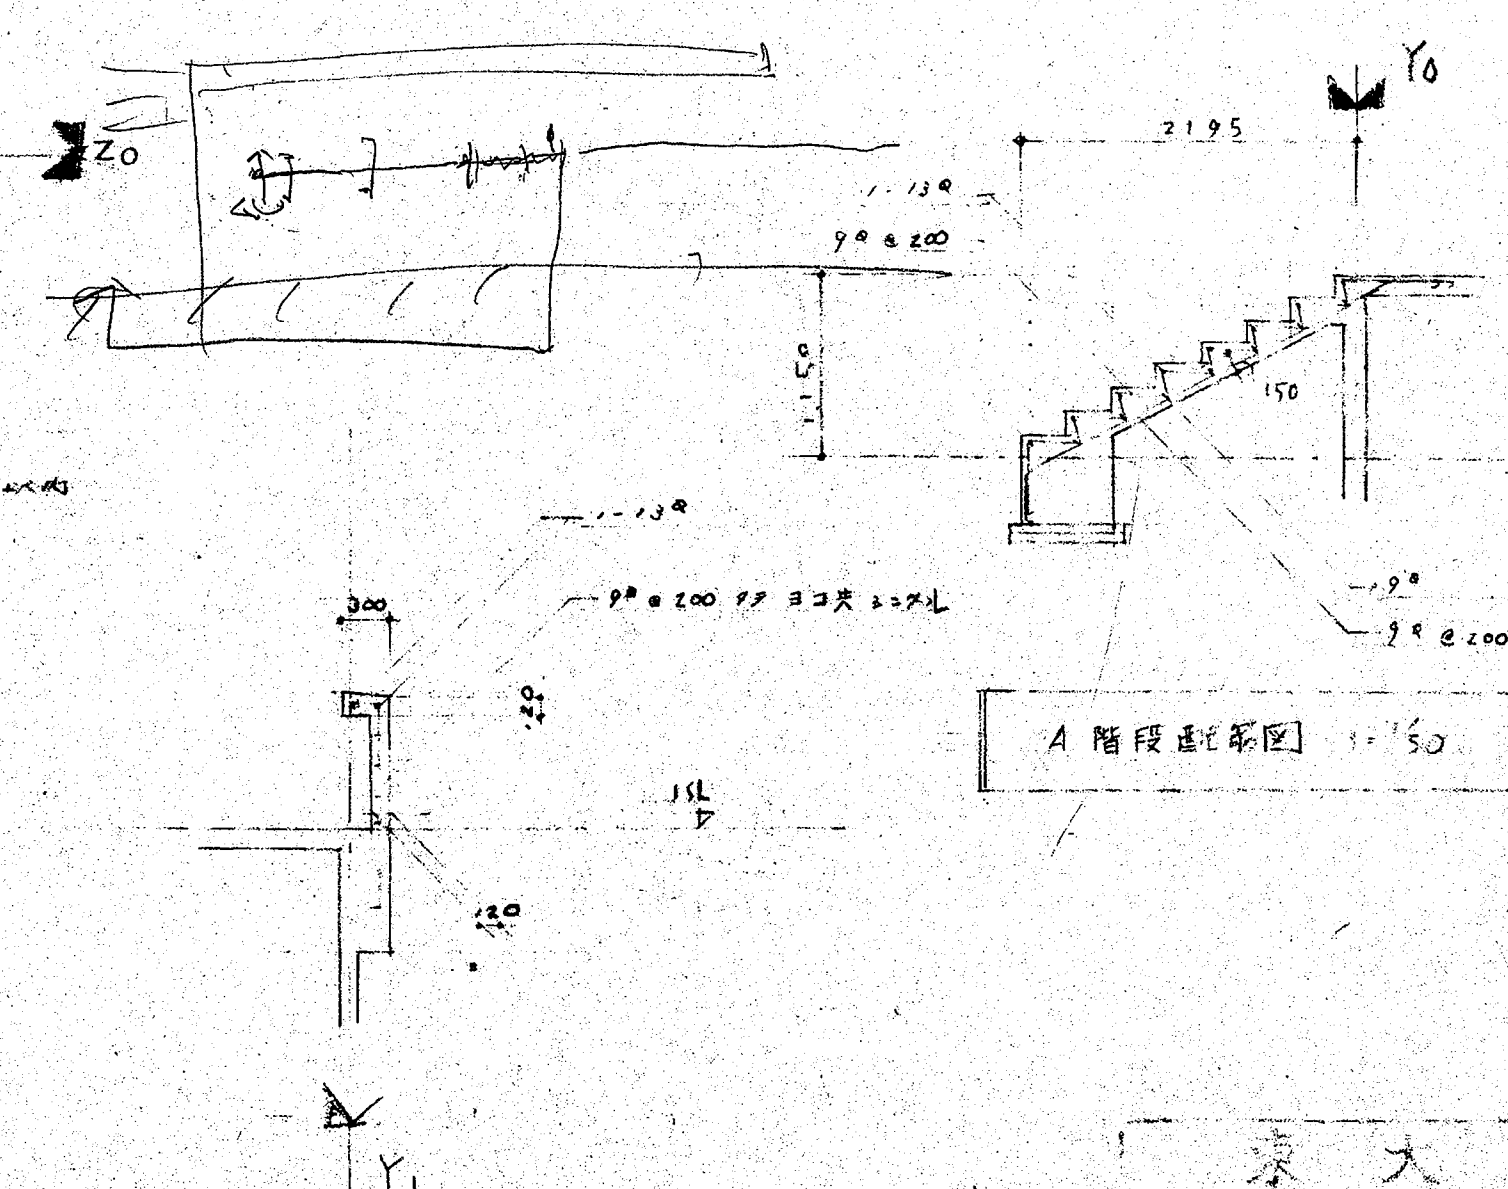


A階段配筋図 5:150

符号	W	H	配筋	备注
K1	300 × 300	300	HPB235 4φ @ 200	
K2	300 × 300	350	全	上
K3	350 × 350	400	全	上
K4	350 × 350	450	全	上
K5	400 × 400	500	全	上
K6	450 × 450	550	全	上
K7	450 × 450	600	全	上
K8	500 × 500	650	全	上
K9	550 × 550	700	全	上
K10	700 × 700	800	全	上
K11	350 × 350	700	全	上
K12	350 × 350	800	全	上
K13	200 × 200	400	全	上

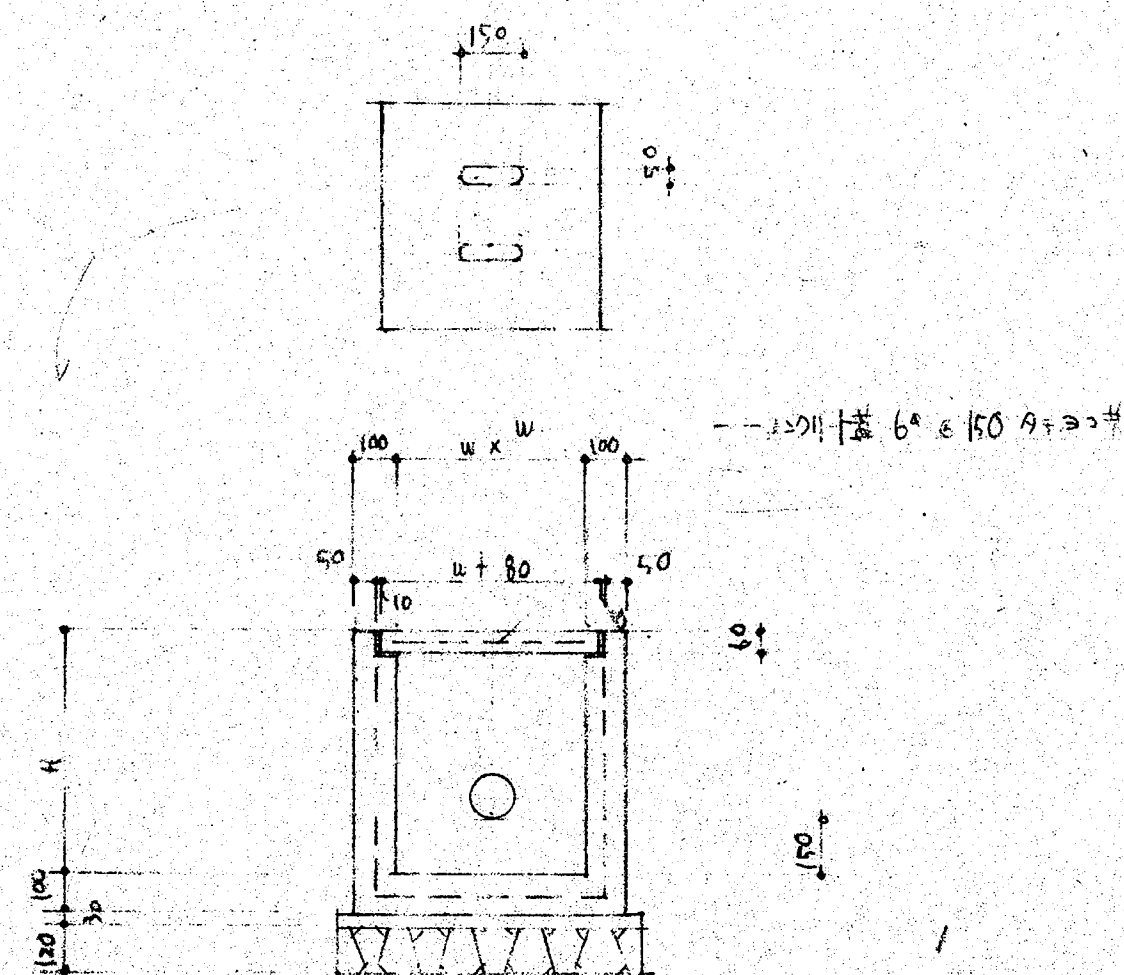

柱详图 1:20

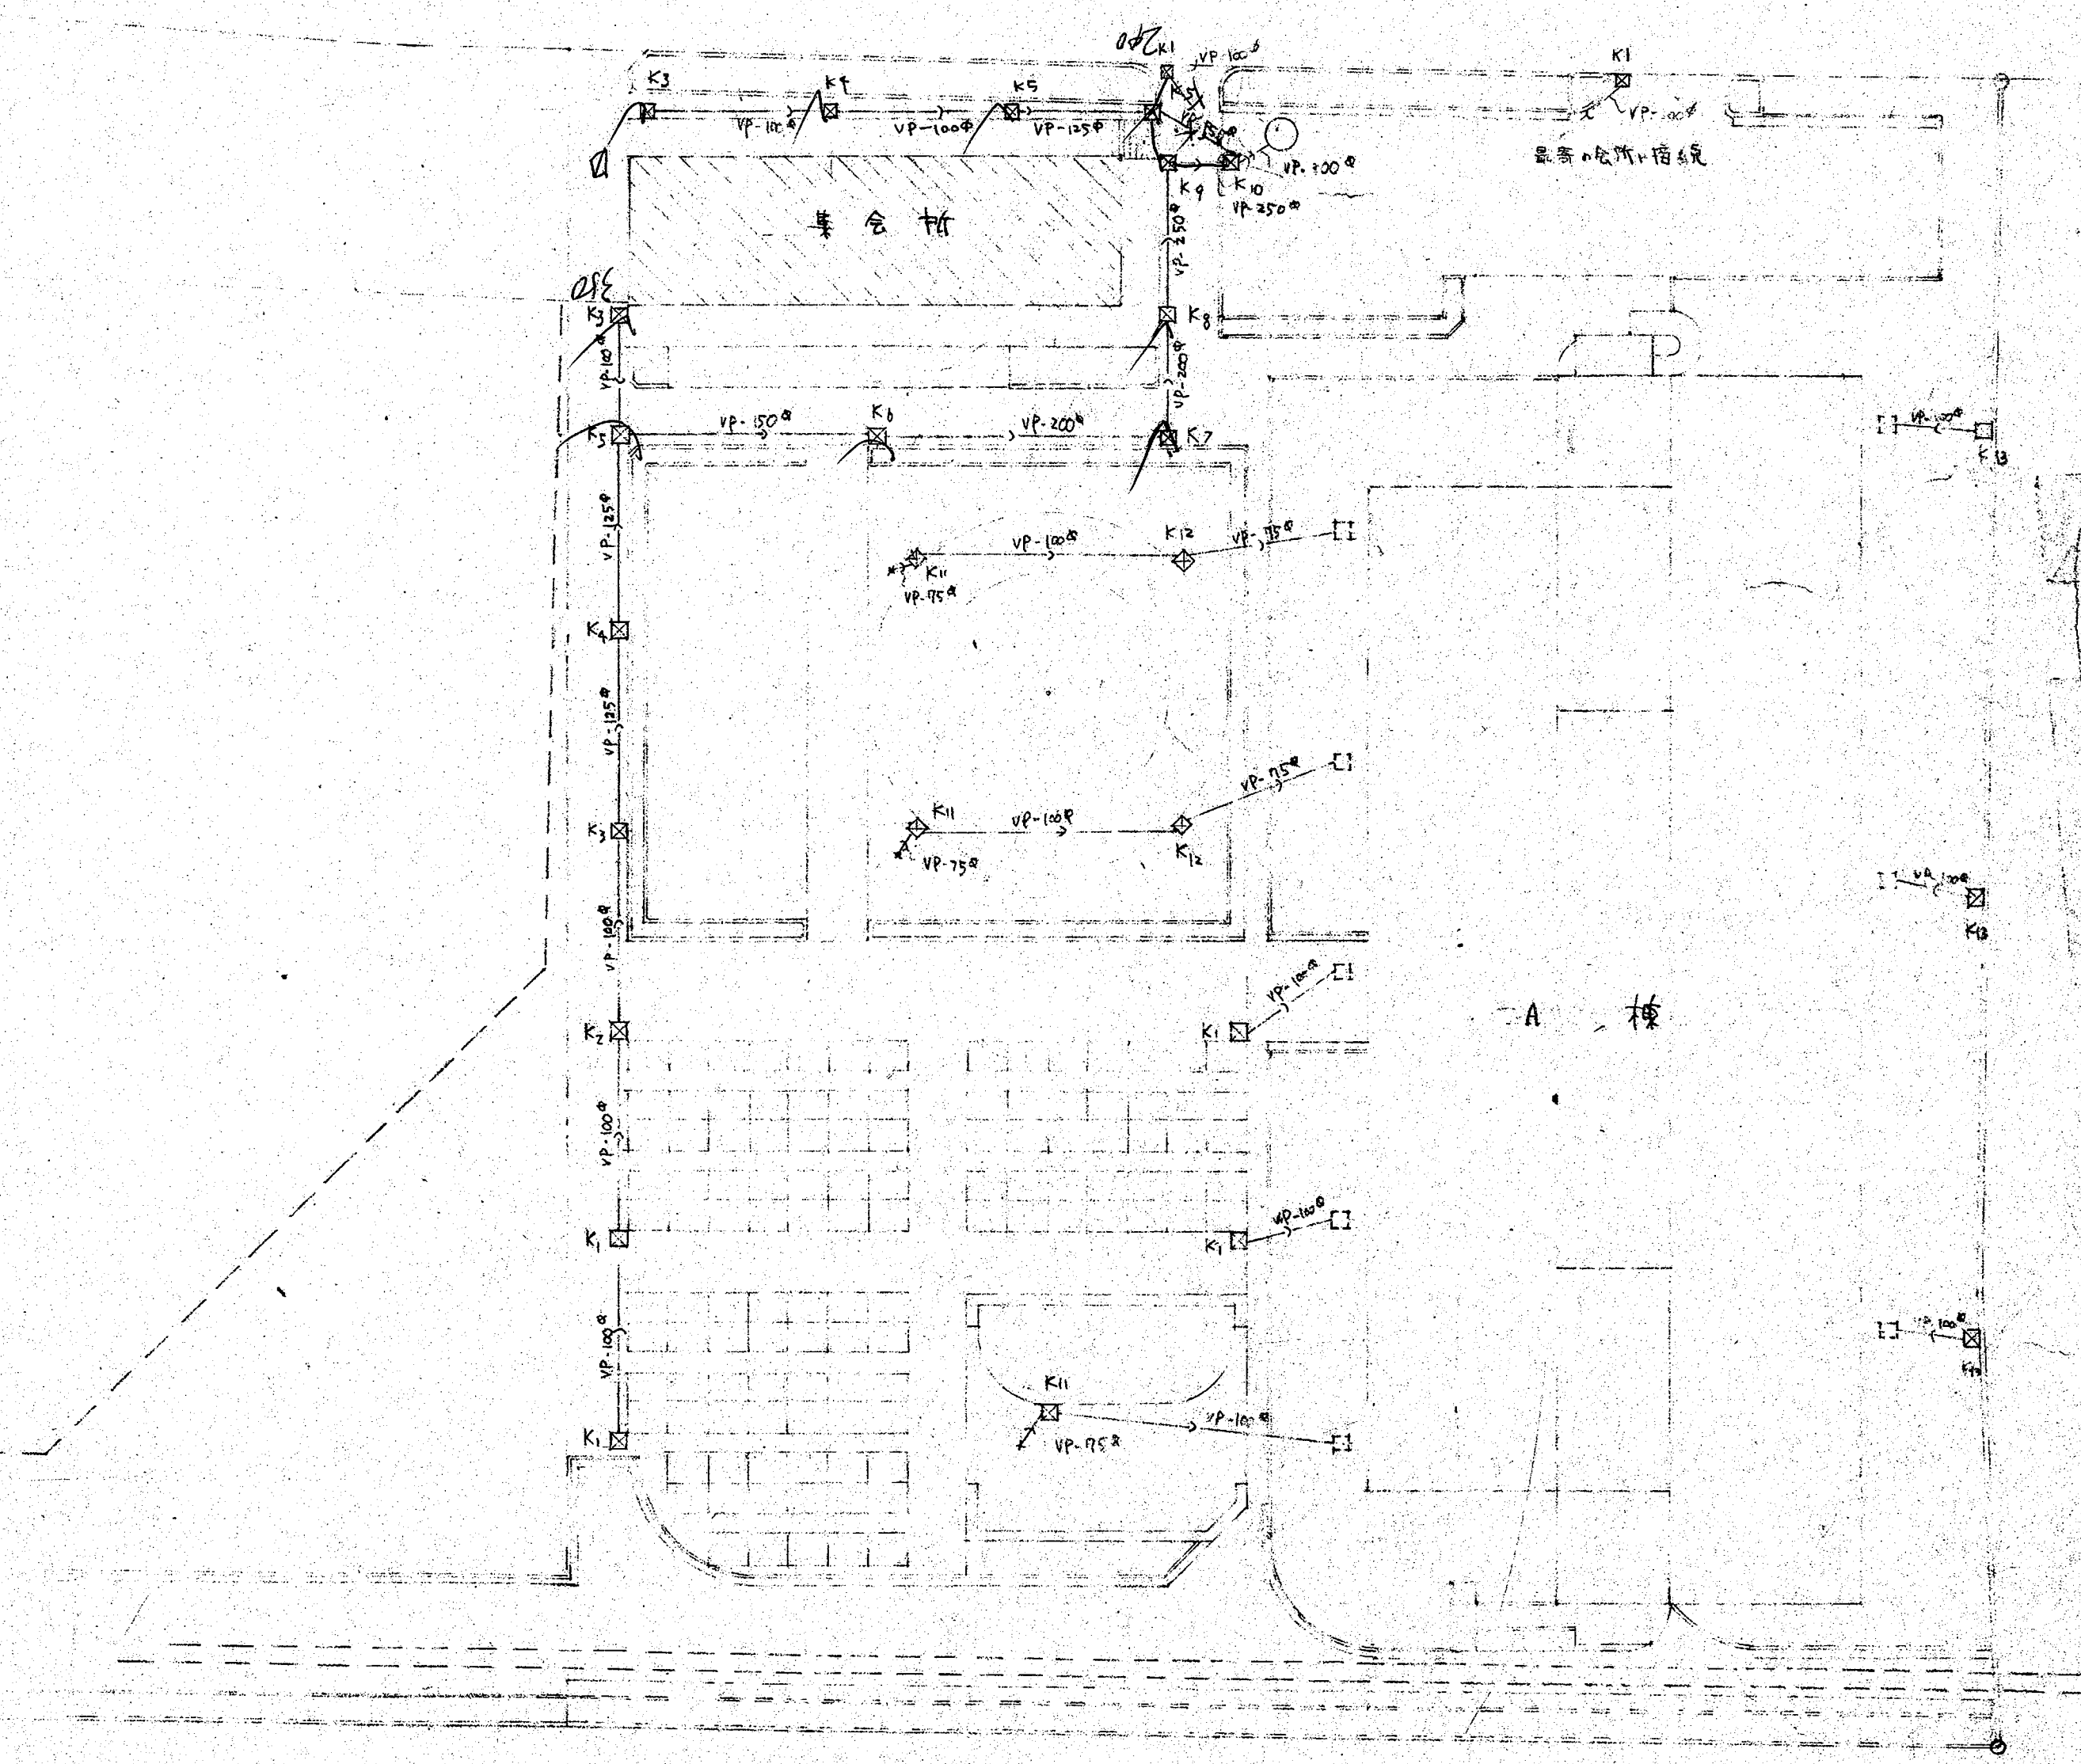

框架图 1:300