



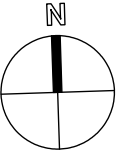

完成予想図

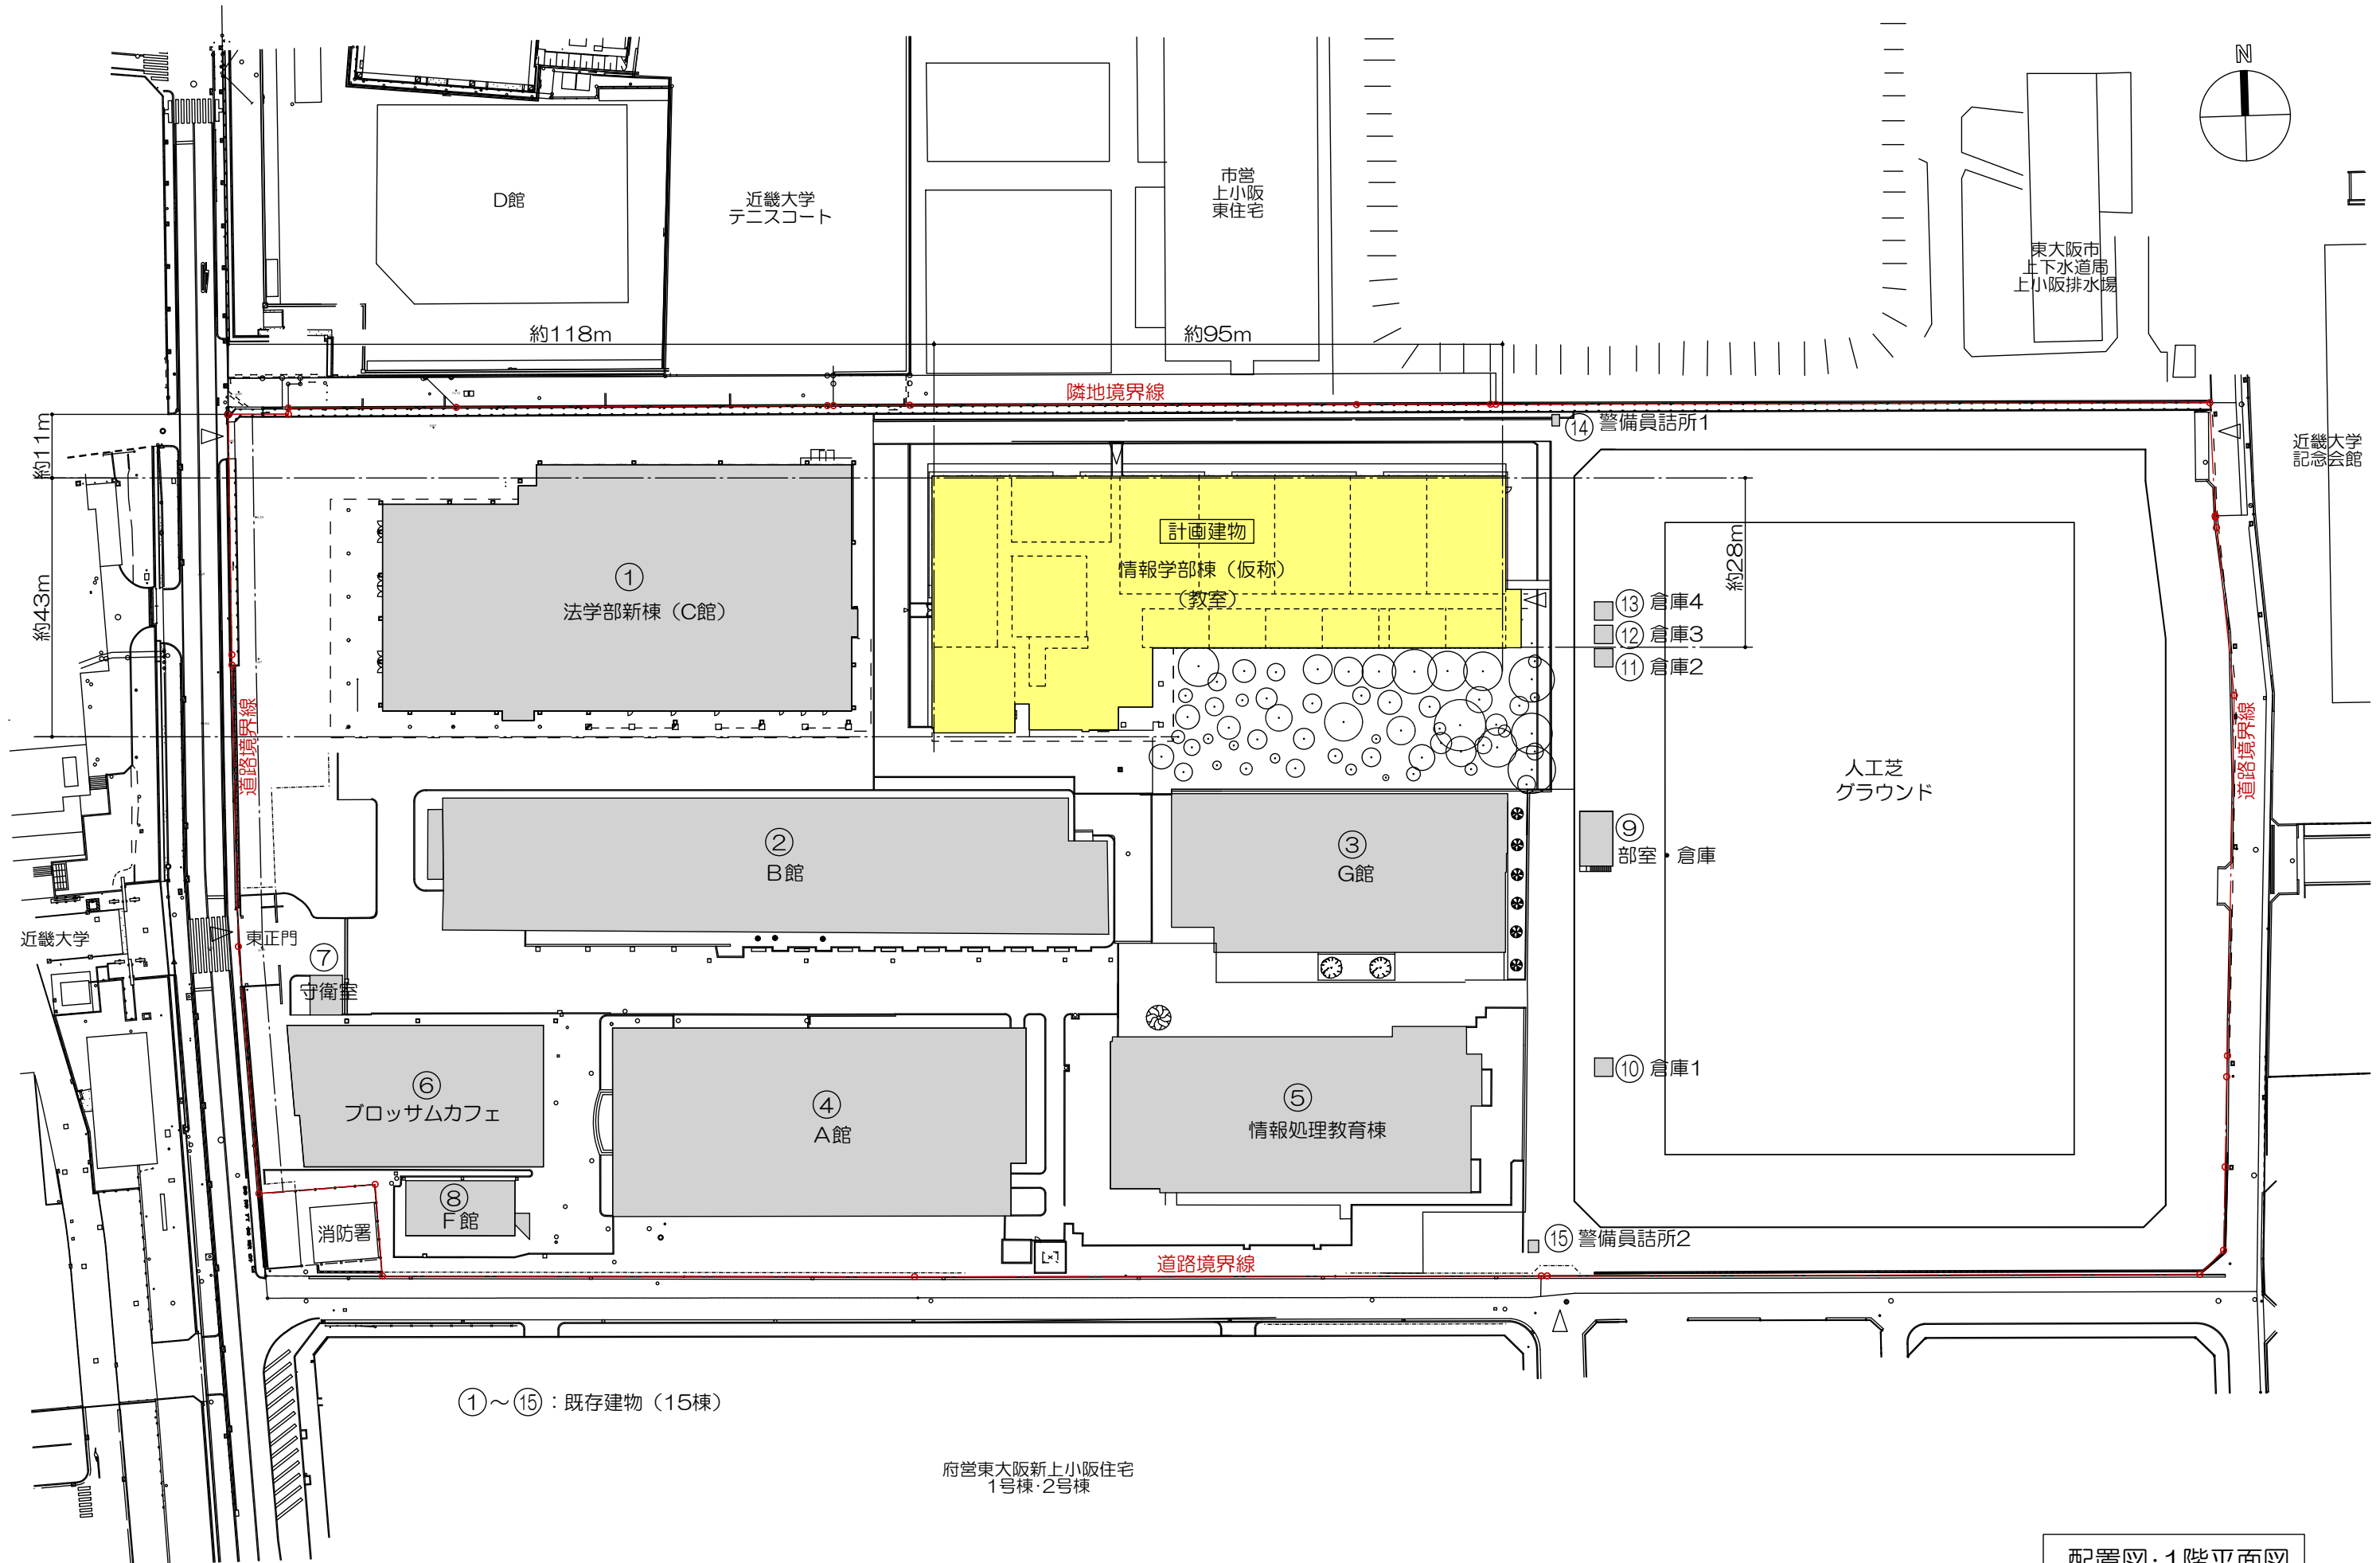

配置図・1階平面図

※当計画は諸官庁との協議により、変更が生じる場合があります。

縮尺 1/1000