
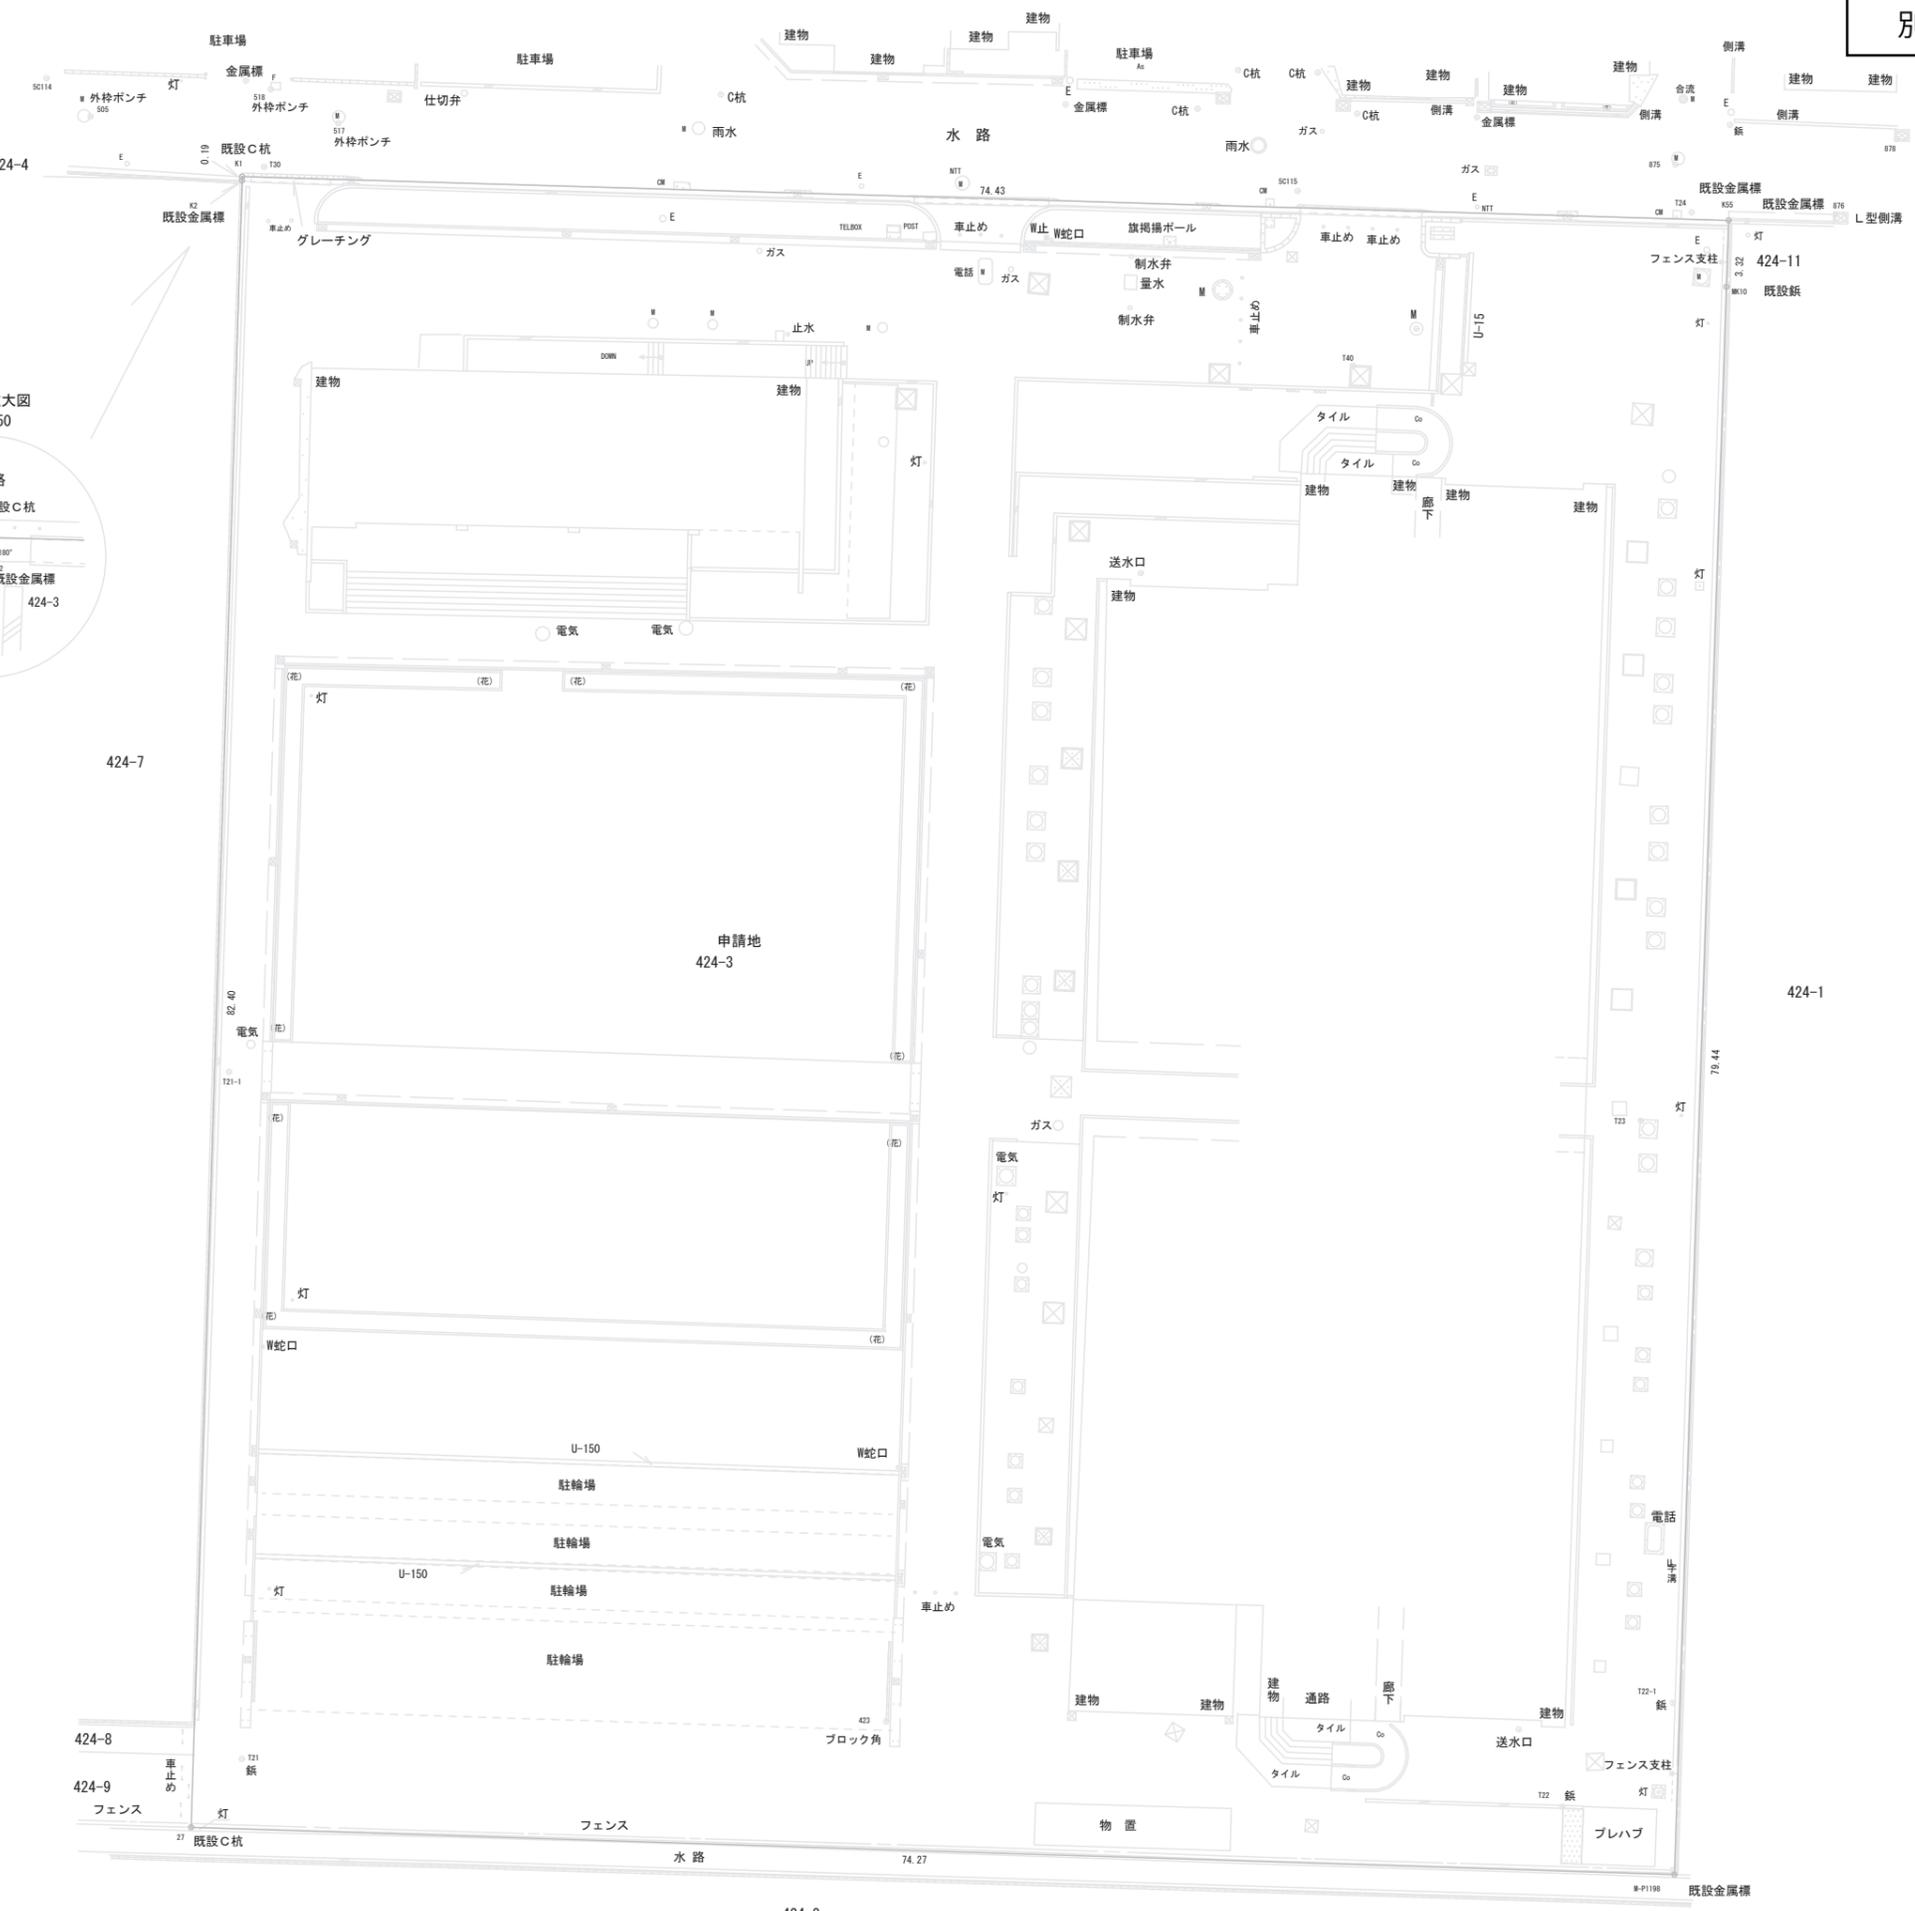


東大阪市新上小阪424番3

縮尺1/250

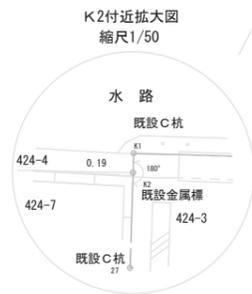

座標求積表

地番	424-3				
測点	X <sub>n</sub>	Y <sub>n</sub>	(X <sub>n+1</sub> - X <sub>n-1</sub> )	Y <sub>n</sub>	
K1	-149389.814	-37511.738	-74873	.429048	
K2	-149390.008	-37511.744	3096782	.025920	
27	-149472.369	-37514.297	3178436	.327622	
M-P1198	-149474.734	-37440.056	-2884344	.474184	
MK10	-149395.330	-37437.447	-3097199	.990310	
K55	-149392.004	-37437.338	-206504	.356408	
				倍面積	12296 .103592
				面積	6148 .0517960
				地積	6148 .05 m <sup>2</sup>
				坪数	1859 .78
総計				6148 .0517960	

基準点網図 縮尺1/3000



平成30年6月11日 基準点測量 第VI系

既知点等の名称及び座標値 (世界測地系)			
既知点等の名称	X	Y	縮尺係数
S0112	-149396.766	-37731.106	0.999917
30822	-149410.375	-37628.100	0.999917
T20	-149468.147	-37627.989	0.999917
T21	-149468.948	-37511.762	0.999917
T22	-149471.343	-37445.657	0.999917
T23	-149437.043	-37441.728	0.999917
T24	-149391.599	-37439.185	0.999917
S0115	-149390.528	-37458.912	0.999917
S0114	-149384.894	-37521.533	0.999917


申請地 東大阪市新上小阪424番3

図面名 境界確定図

縮尺 1/250 測量年月日 平成30年8月21日 測量作成 平成30年8月23日

凡例  
C杭→コンクリート杭

東大阪市新上小阪424番3  
縮尺1/250



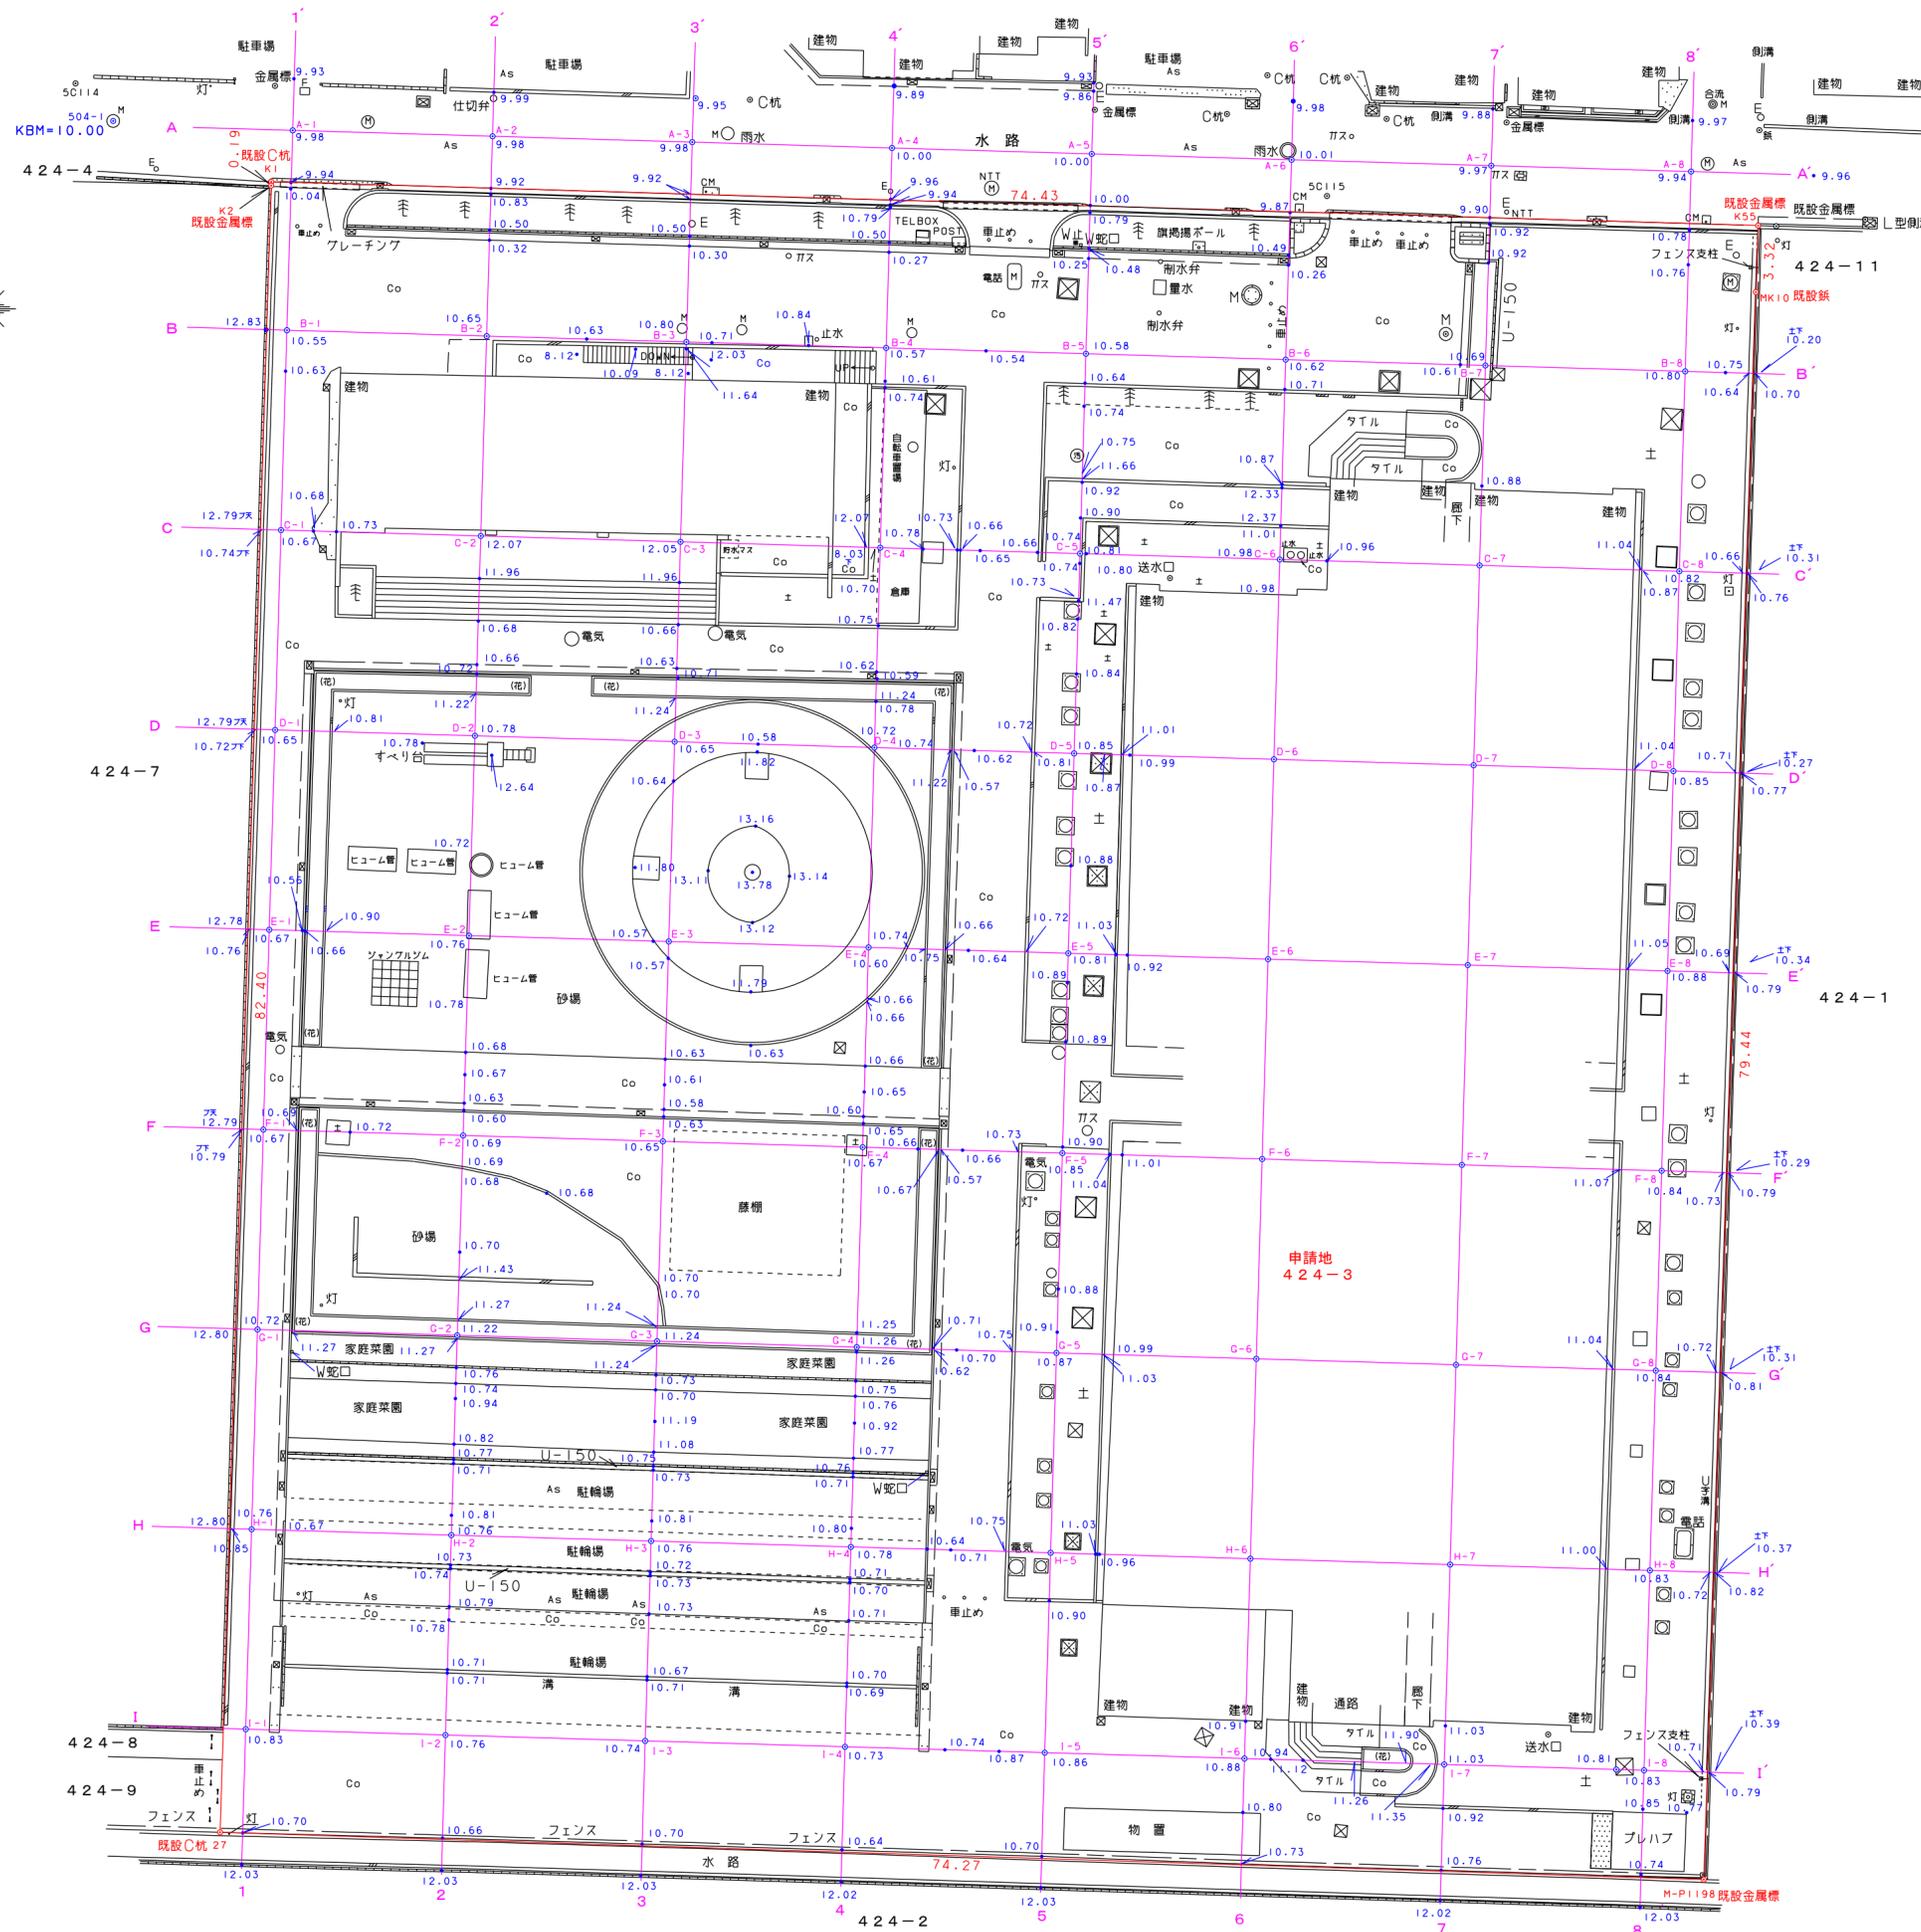


座標求積表




地番	424-3		
測点	Xn	Yn	(Xn+1-Yn-1) Yn
K1	-149389.814	-37511.738	-74873.429048
K2	-149390.008	-37511.744	3096782.025920
27	-149472.369	-37514.297	3178436.327622
M-P1198	-149474.734	-37440.056	-2884344.474184
MK10	-149395.330	-37437.447	-3097199.990310
K55	-149392.004	-37437.338	-206504.356408
	倍面積		12296.103592
	面積		6148.0517960
	坪数		1859.78

総計 6148.0517960




申請地	東大阪市新上小阪424番3
図面名	高低差平面図
縮尺	1/250
測量作成年月日	平成30年11月24日測量 平成30年11月28日作成

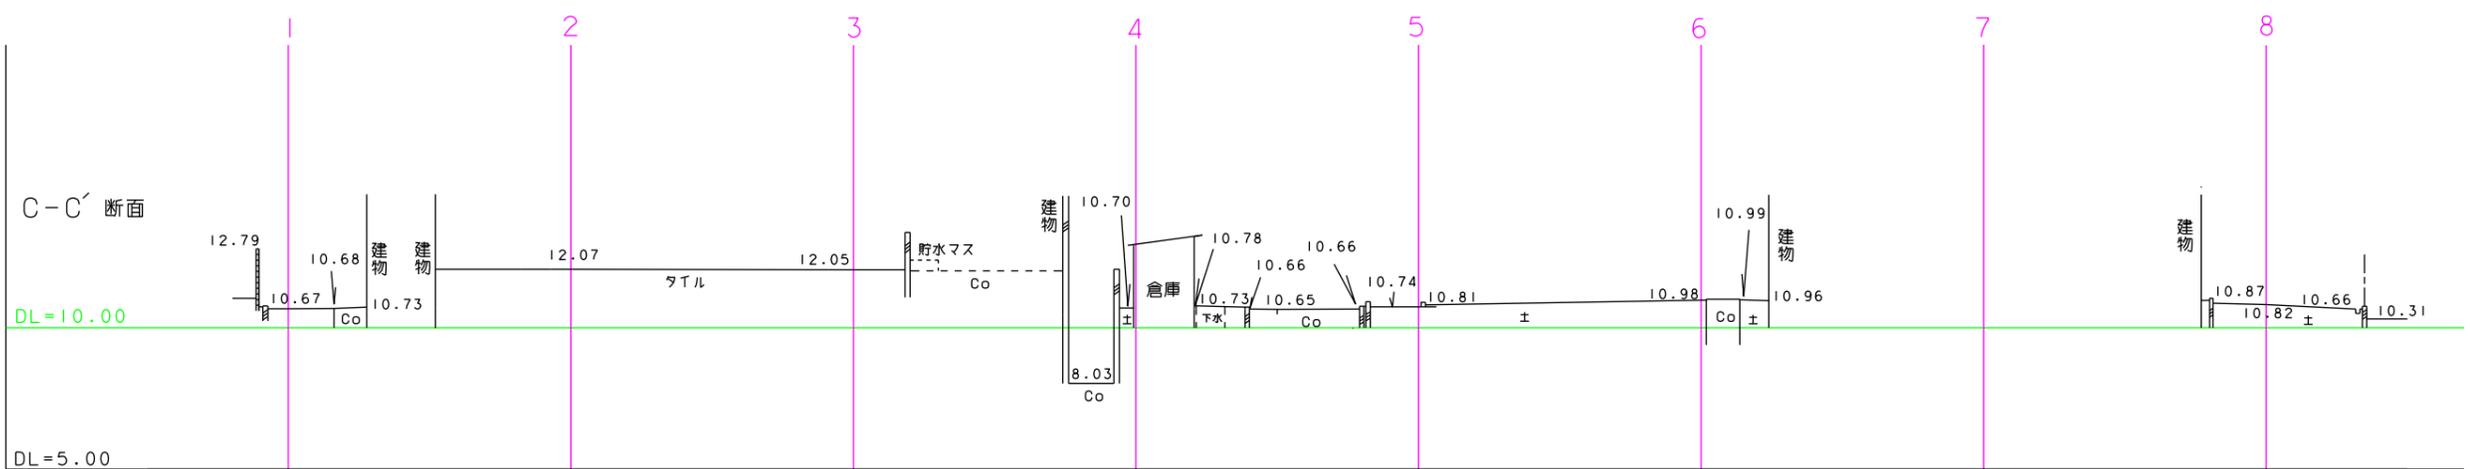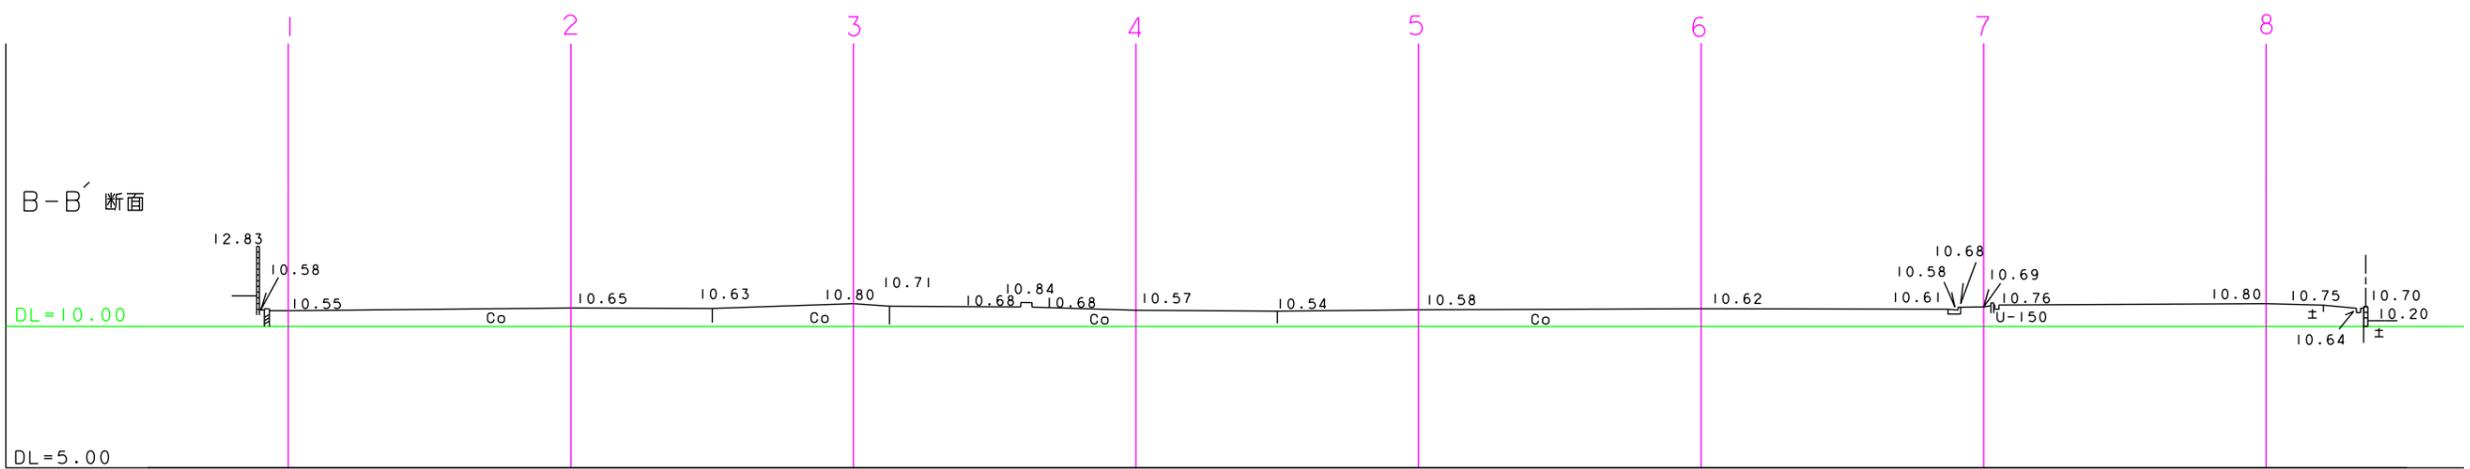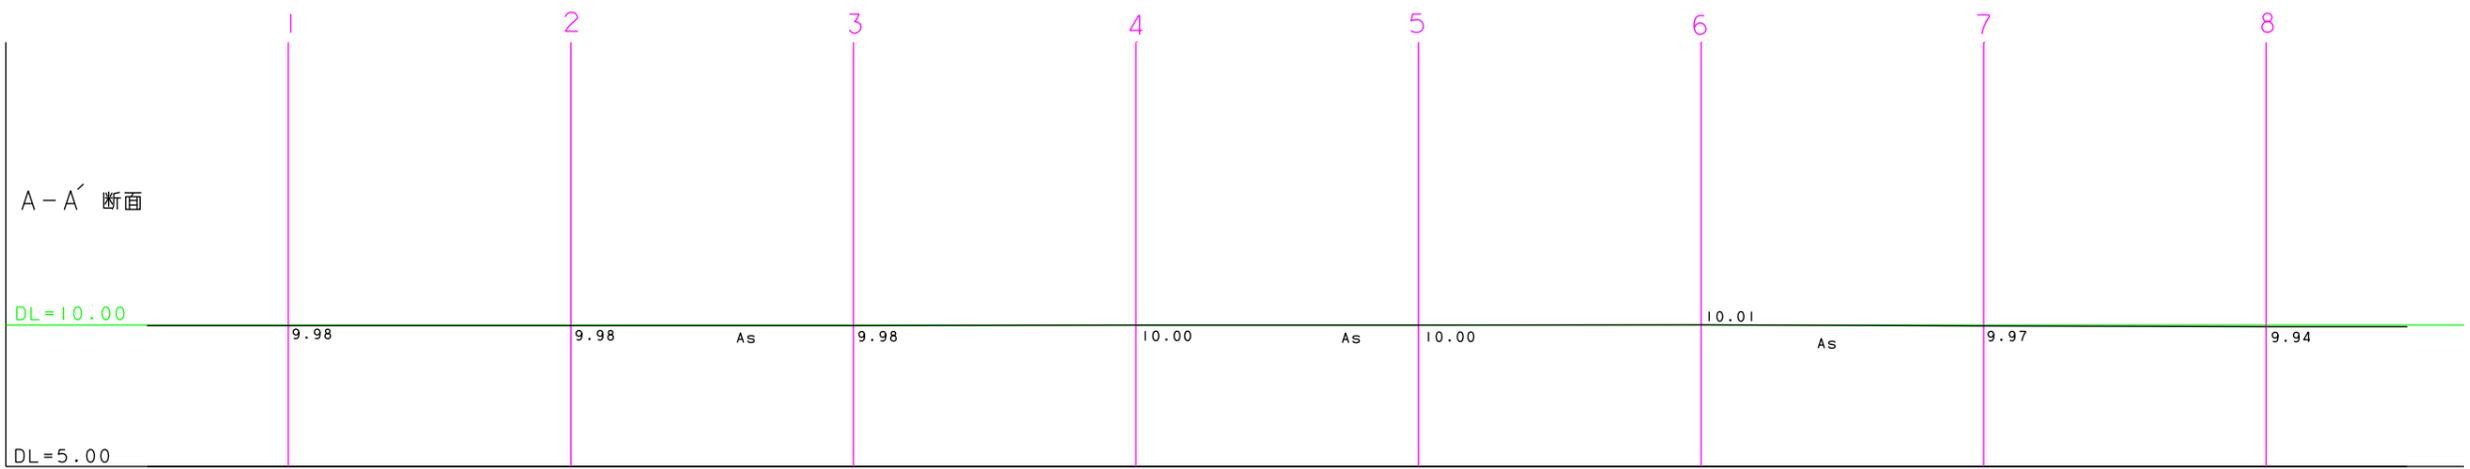




		WORK NO.	DATE	TITLE	DRAWN NO.
		APPROVAL	平成30年11月28日	東大阪市新上小阪424番3	
		DRAWN	SCALE	高低差断面図 6分の1	
			1:250		

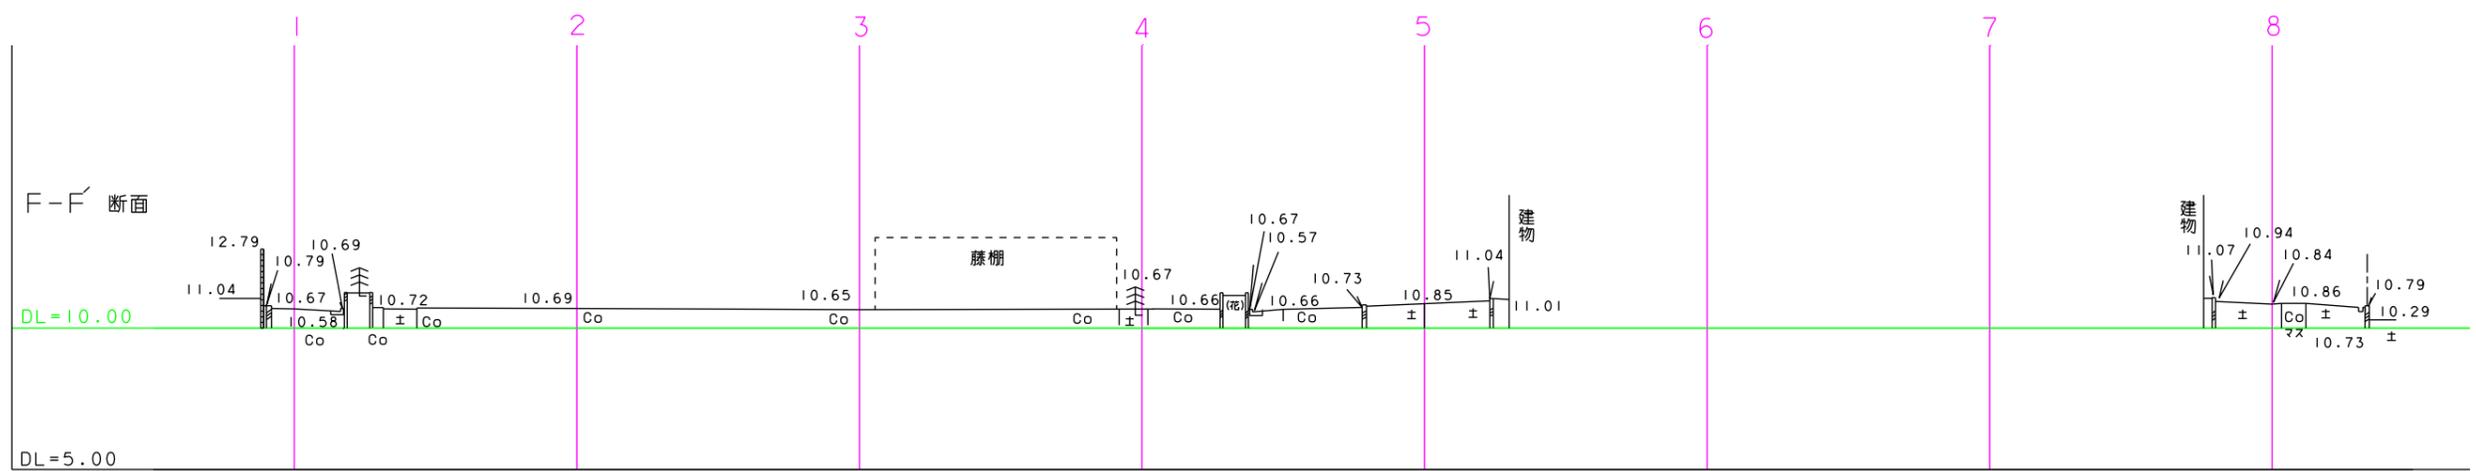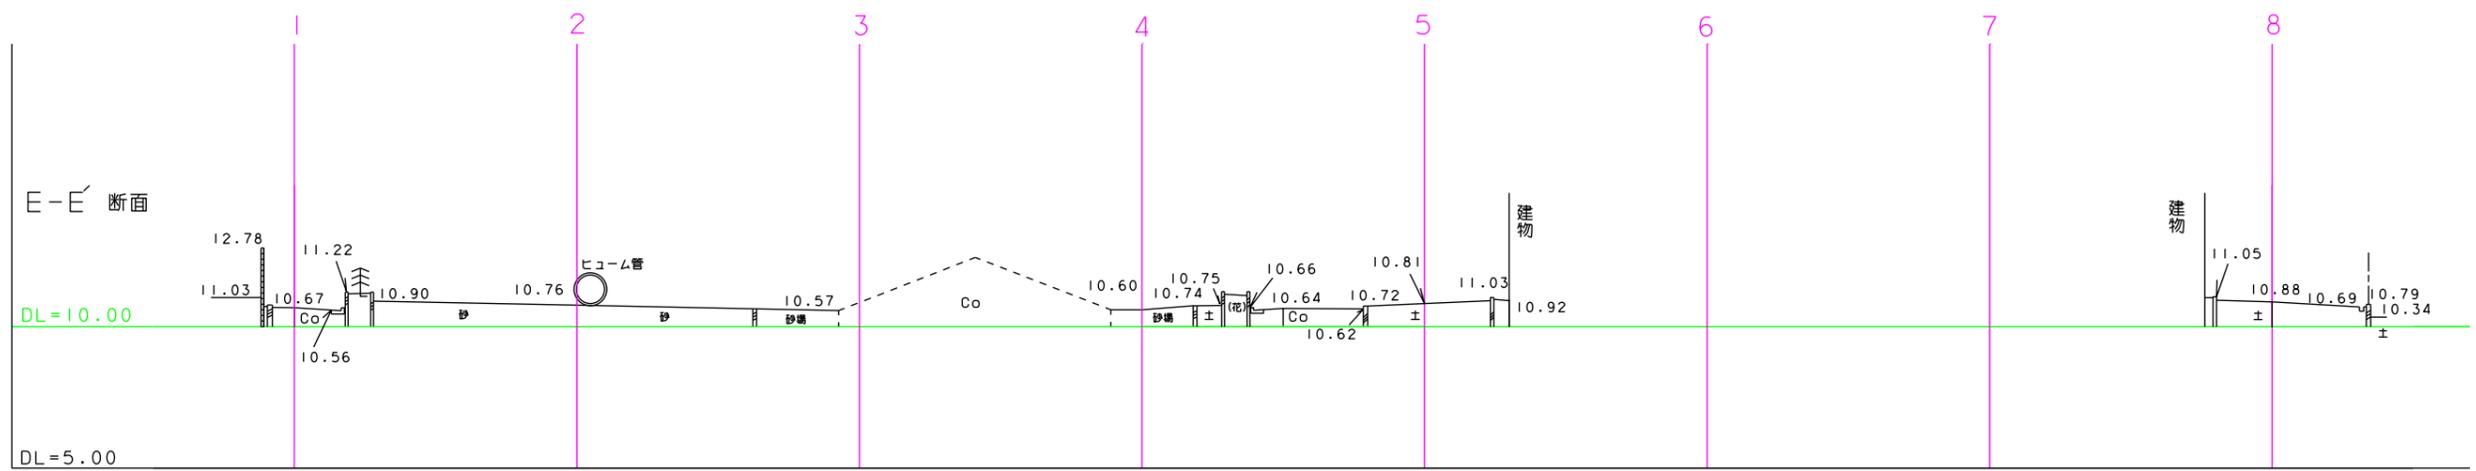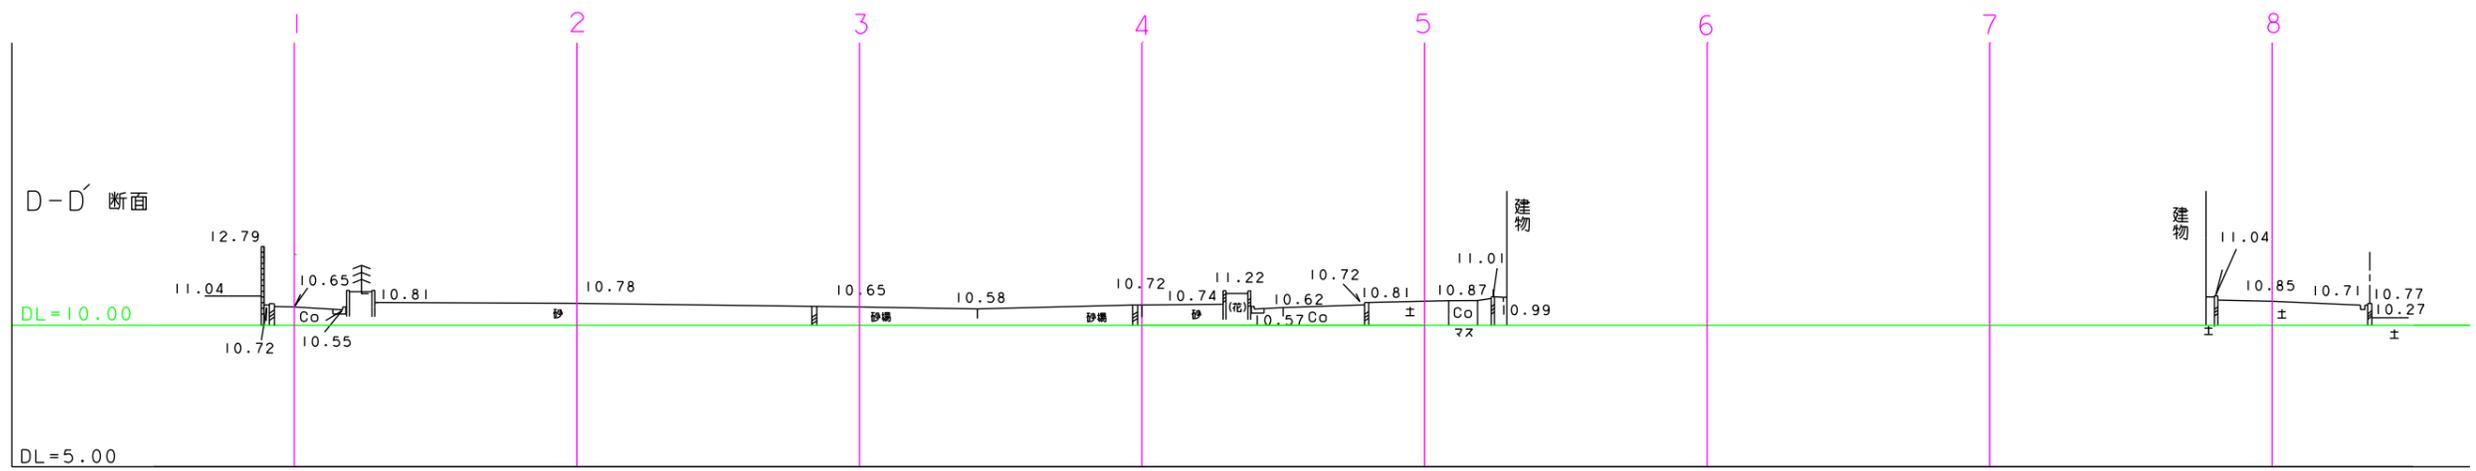

	WORK NO.	DATE	TITLE	DRAWN NO.
	APPROVAL	DRAWN	SCALE	
		平成30年11月28日	東大阪市新上小阪424番3	
		1:250	高低差断面図 6分の2	

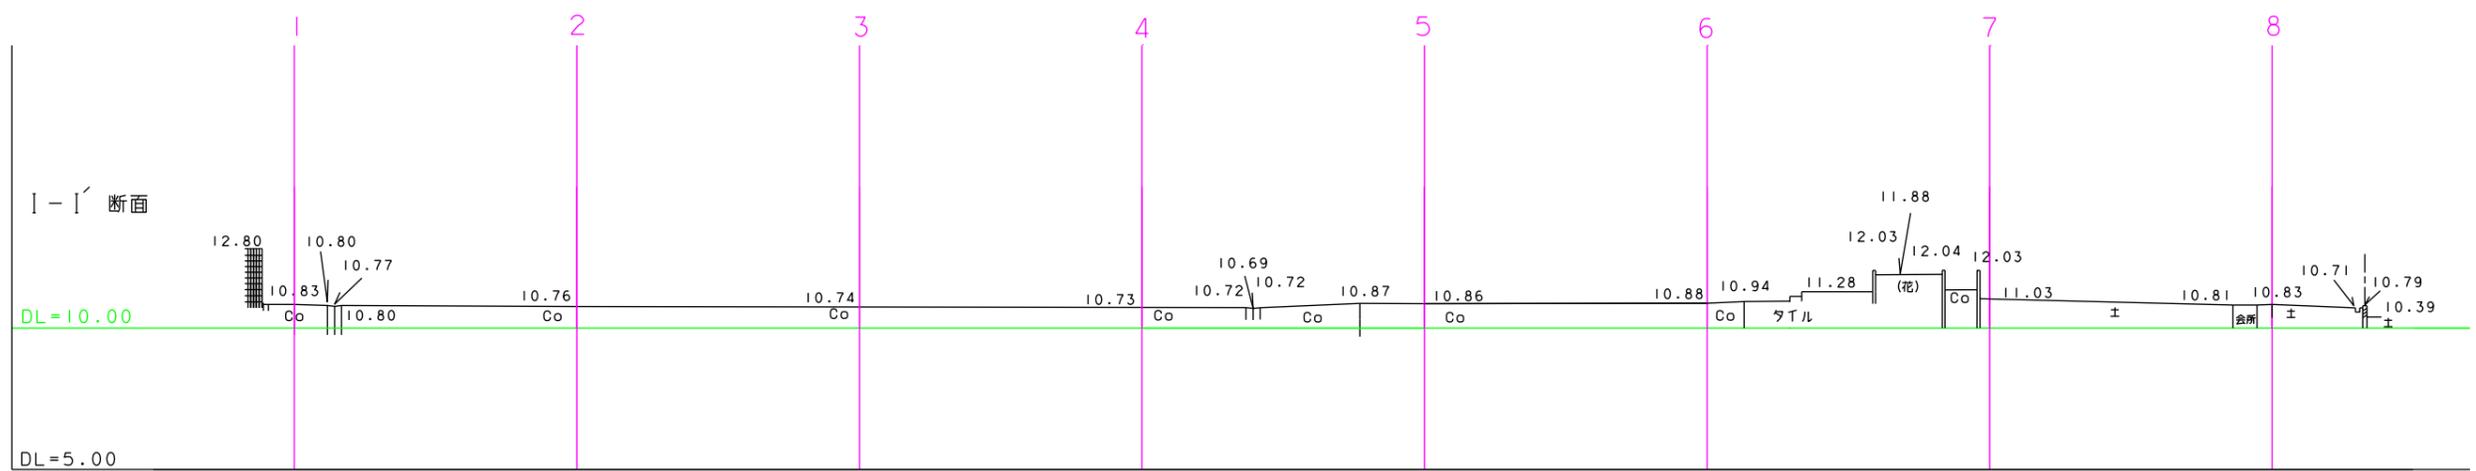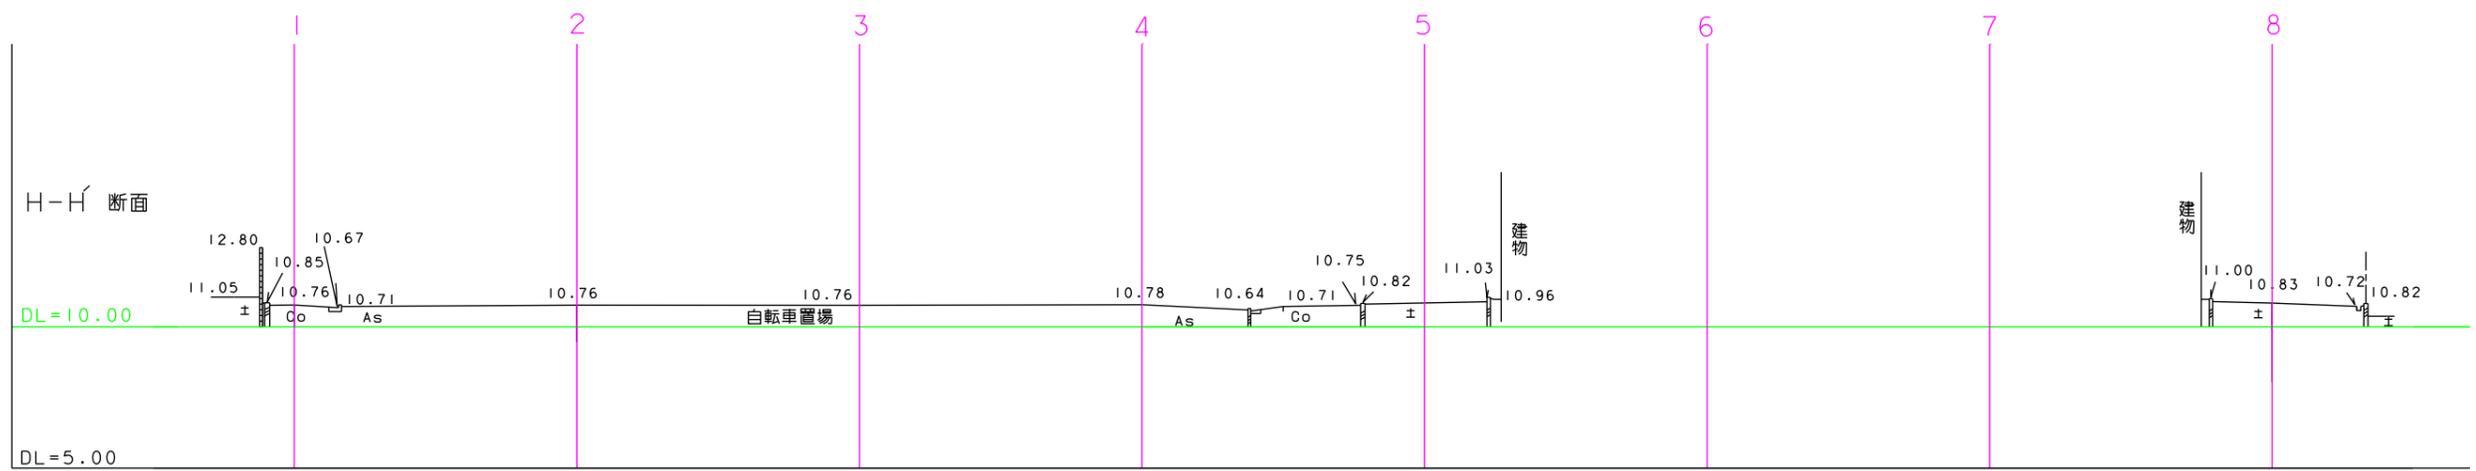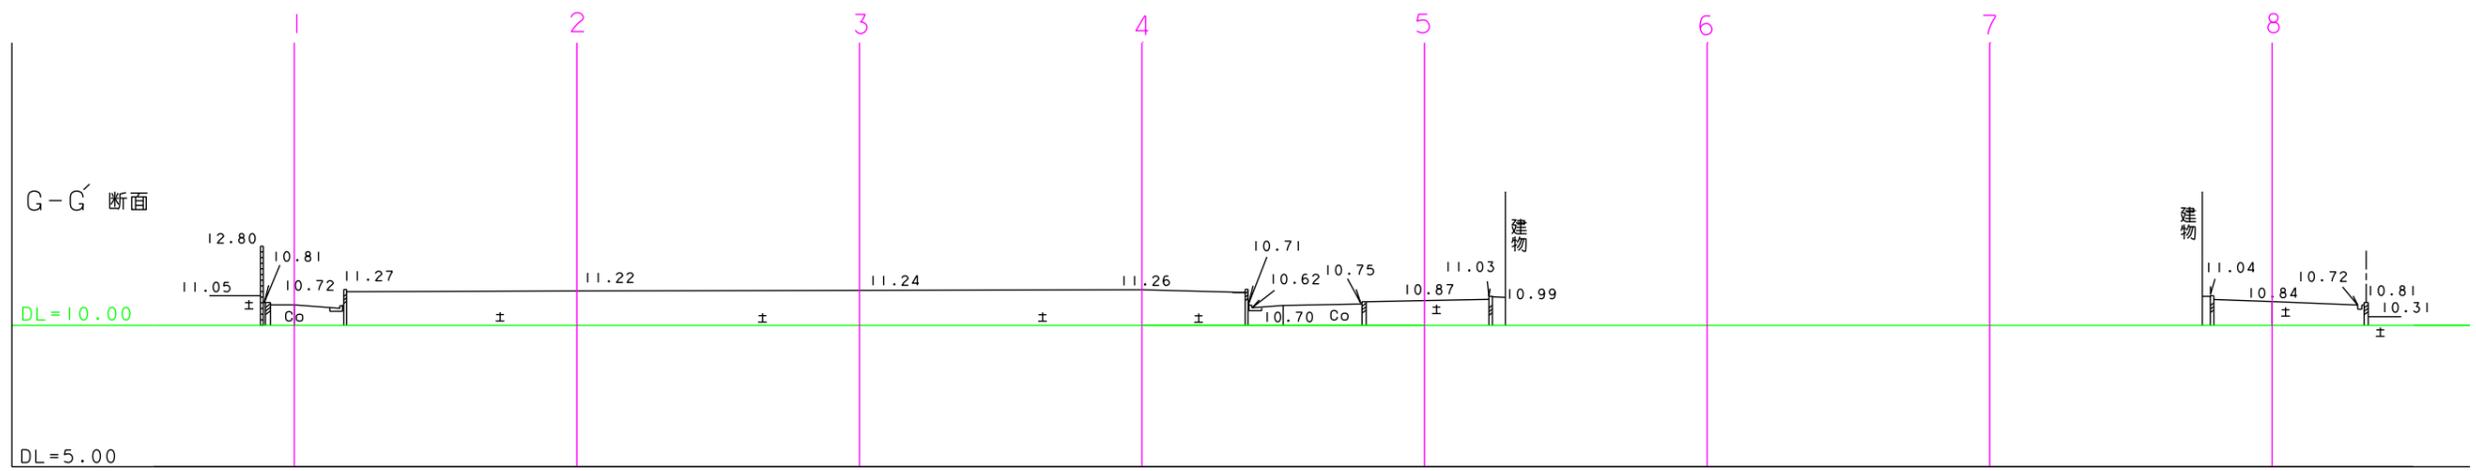


		WORK NO.	DATE	TITLE	DRAWN NO.
		APPROVAL	平成30年11月28日	東大阪市新上小阪424番3	
		DRAWN	SCALE	高低差断面図 6分の3	
			1:250		

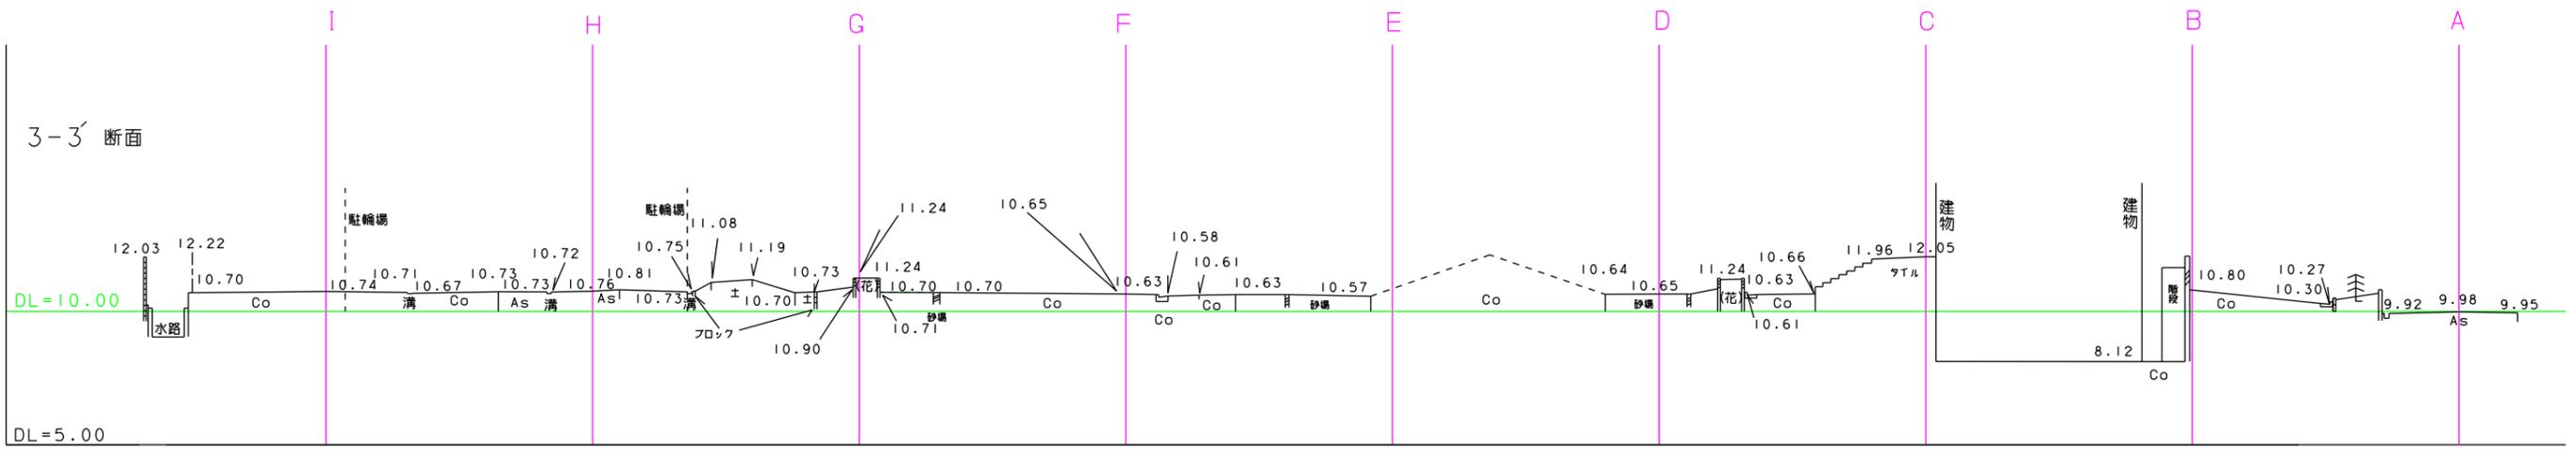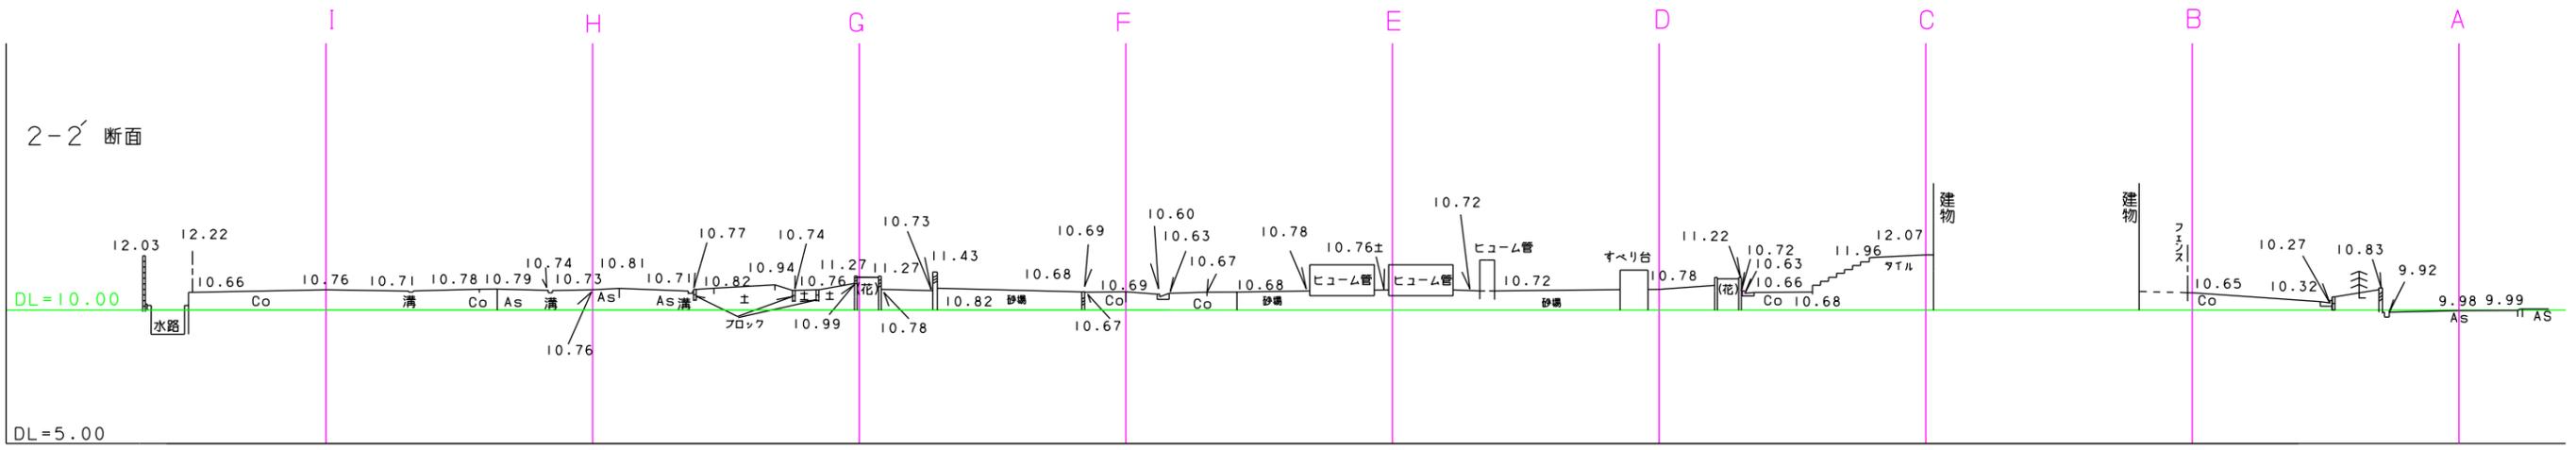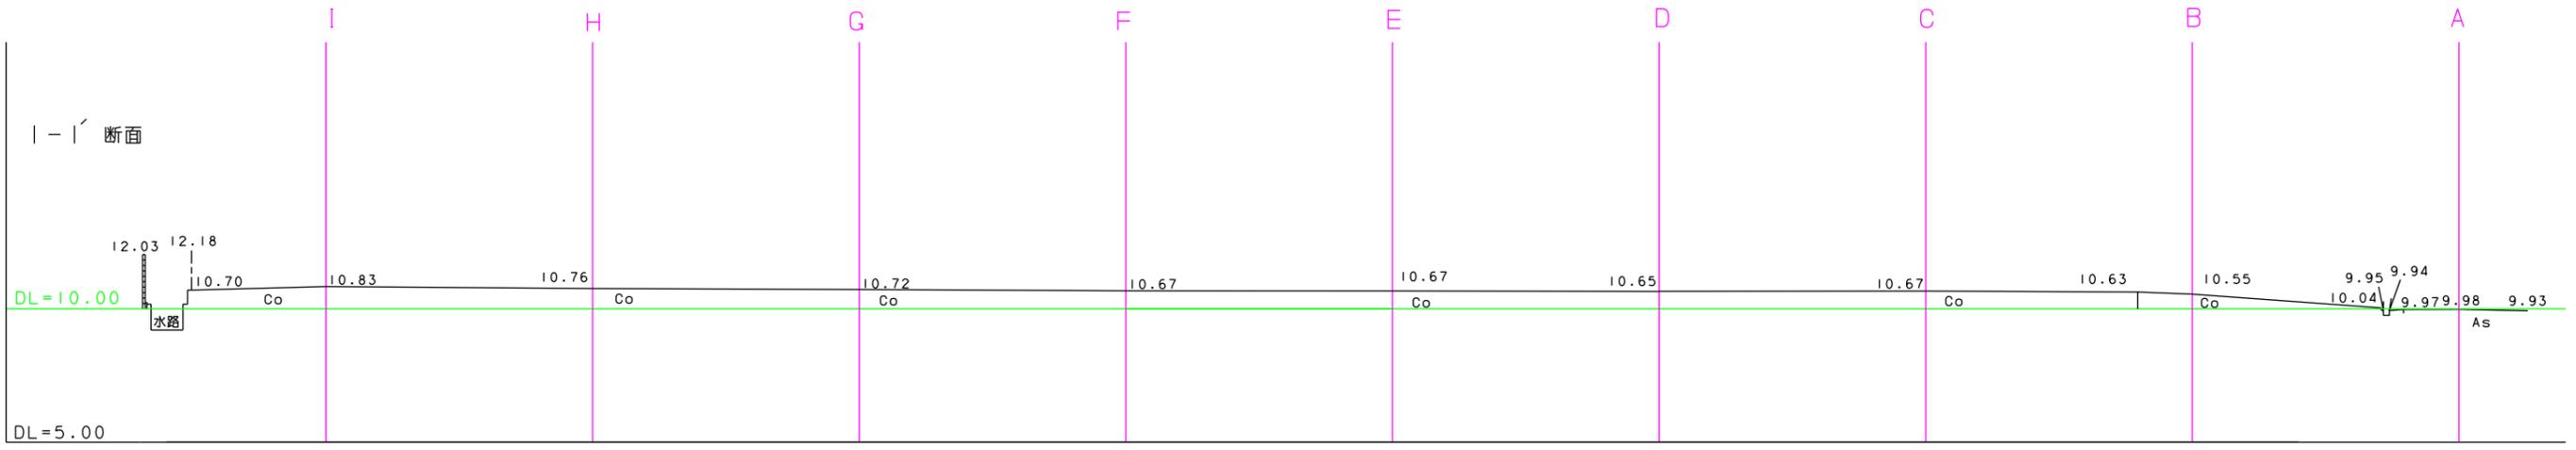


		WORK NO.	DATE	TITLE	DRAWN NO.
		APPROVAL	平成30年11月28日	東大阪市新上小阪424番3	
		DRAWN	SCALE	高低差断面図 6分の4	
			1:250		

4-4' 断面

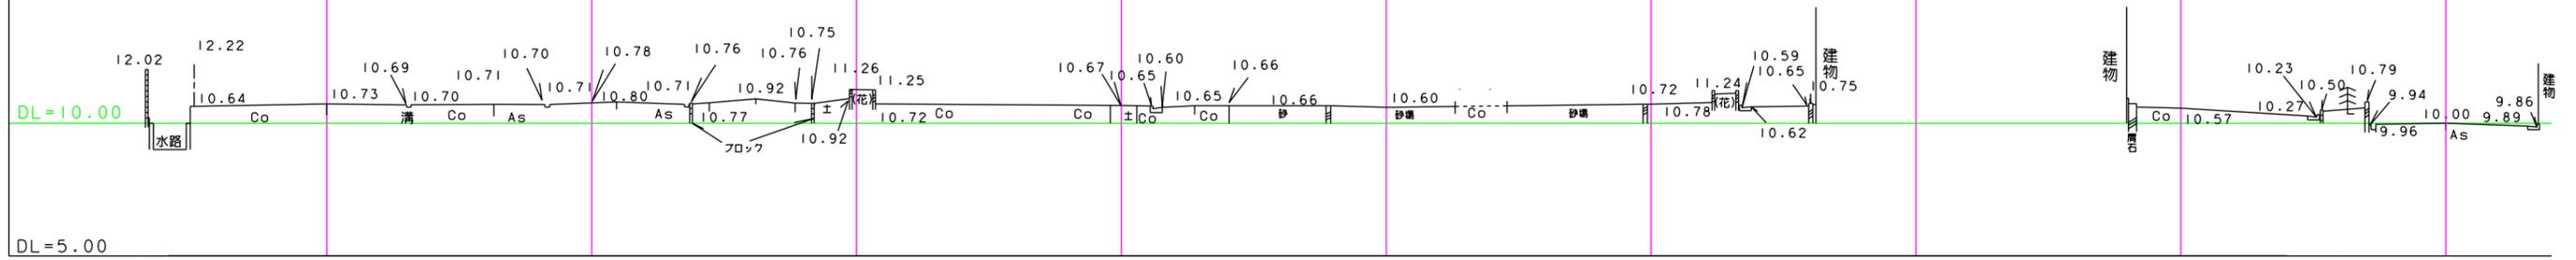



5-5' 断面

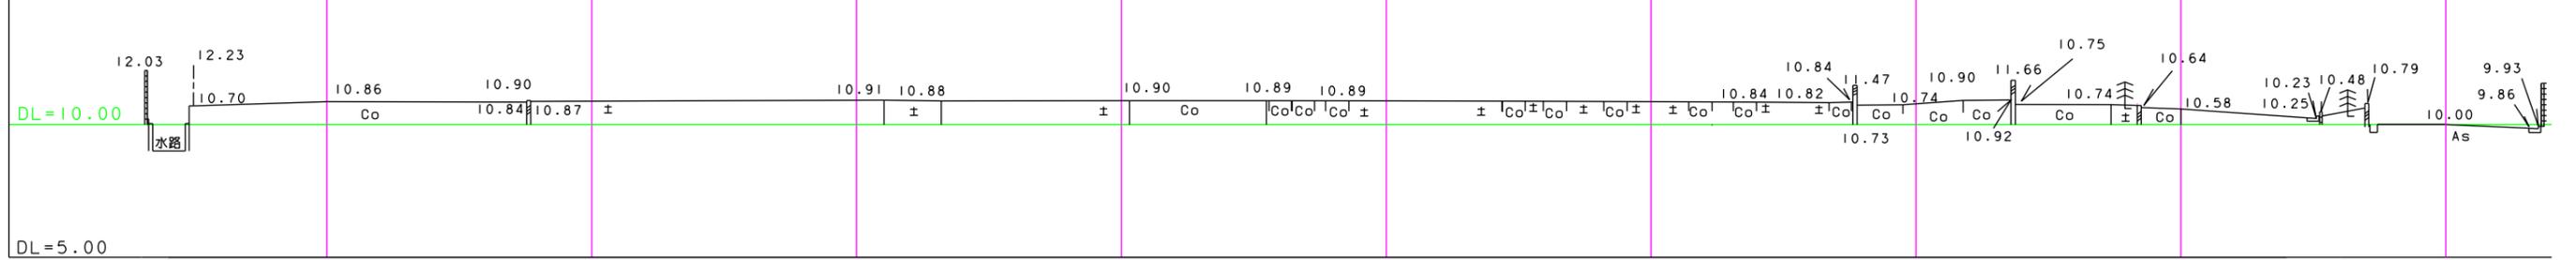

6-6' 断面



		WORK NO.	DATE	TITLE	DRAWN NO.
			平成30年11月28日	東大阪市新上小阪424番3	
		APPROVAL	DRAWN	SCALE	
				1:250	
				高低差断面図 6分の5	

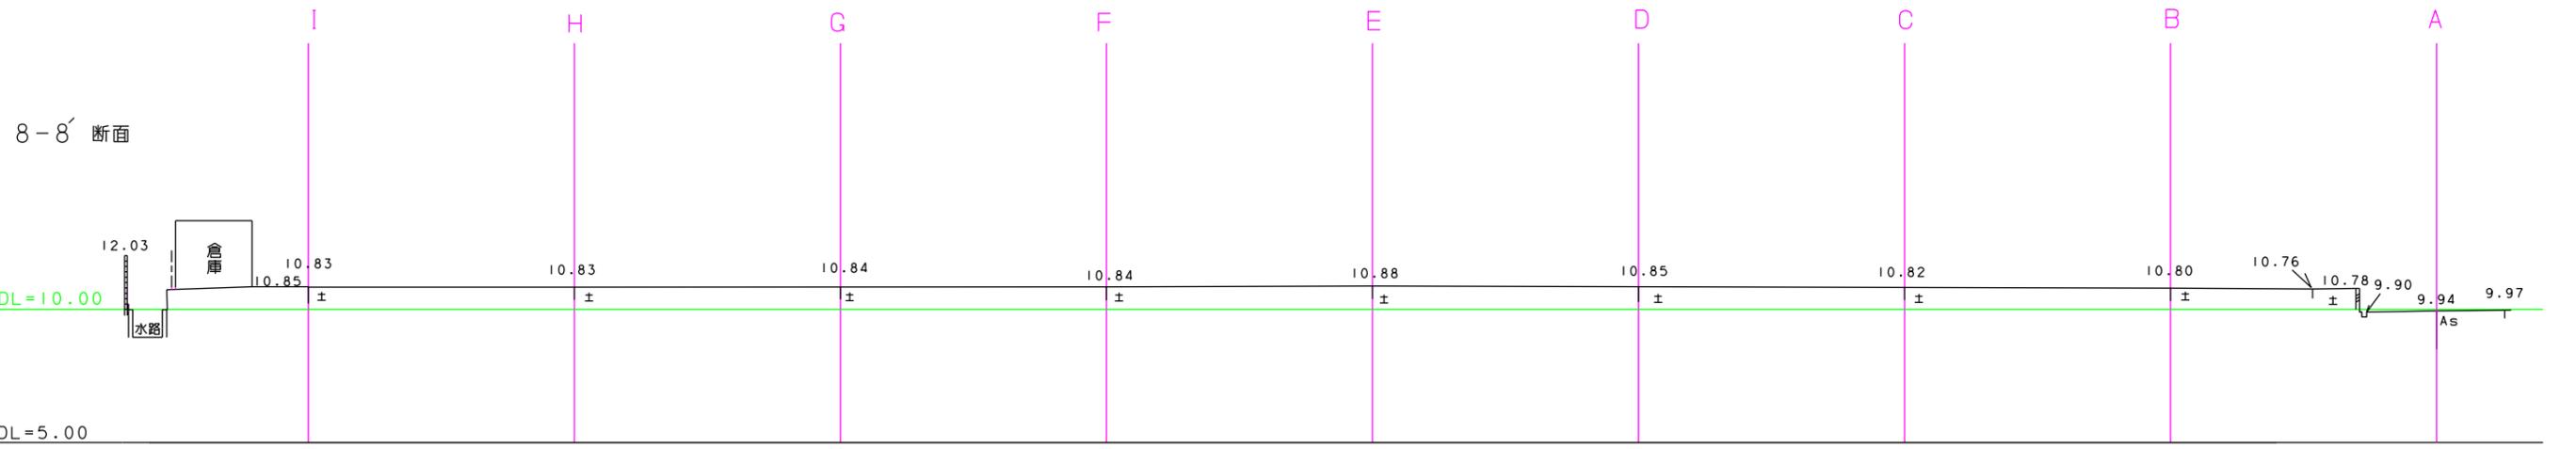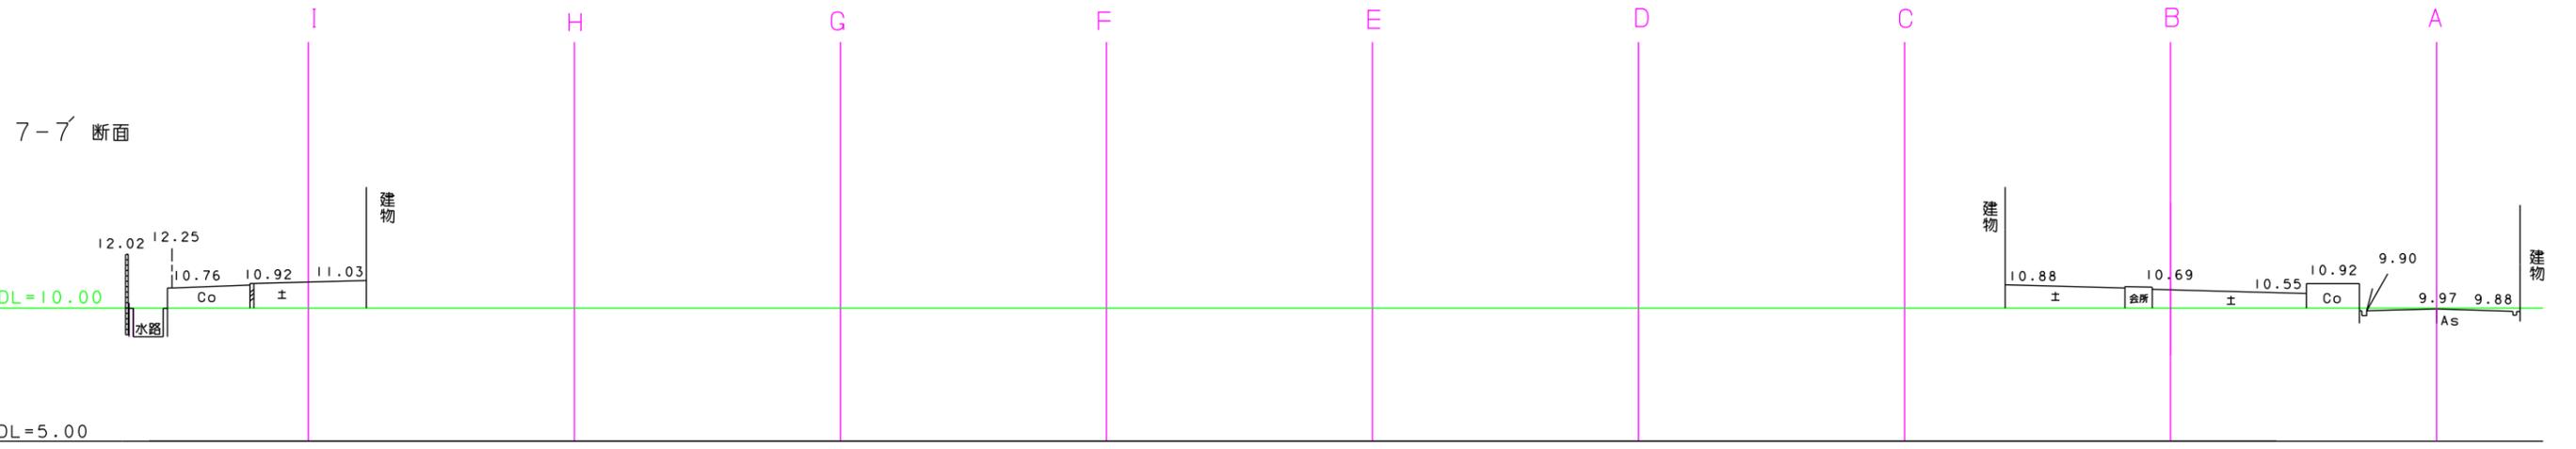

		WORK NO.	DATE	TITLE	DRAWN NO.
			平成30年11月28日	東大阪市新上小阪424番3	
		APPROVAL	DRAWN	SCALE	
				1:250	
				高低差断面図 6分の6	