

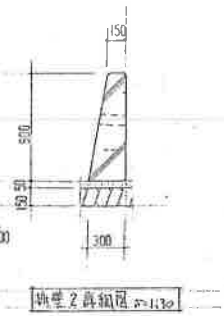


名 称	東大阪市荒本住宅 27号棟新築工事
図面名称	配置図 附近見取図
図 尺	54 図 昭和 55 年 5 月 100 図 尺 104 (20 倍)

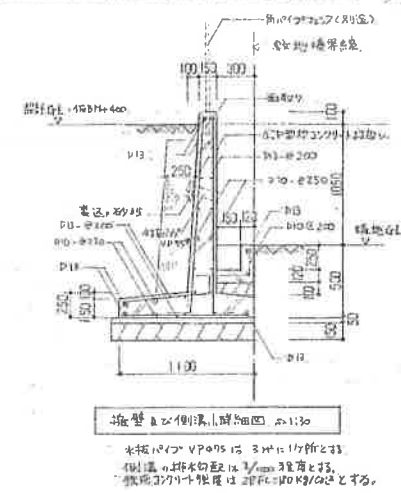

建物概要		
工事名称	東大阪市荒本住宅 27号棟新築工事	
工事場所	東大阪市荒本 7161番地	
工事範囲	建替主体工事 屋外排水工事 (部分)	
工事期間	昭和 55 年 5 月 10 日 竣工	
用途地域	住居地域	
防火地域		
敷地面積	553.480 M ²	
建築面積	2204.900 M ²	
床面積	5 階	420.73 M ²
	4 階	420.73 M ²
	3 階	420.73 M ²
	2 階	420.73 M ²
	1 階	494.98 M ²
	小 計	2177.90 M ²
	中央玄関型	27.000 M ²
	合 計	2204.900 M ²
	最高高さ	15.900
	軒 高	15.400
階 高	5 階	2.880
	4 階	2.880
	3 階	2.880
	2 階	2.880
	1 階	2.880

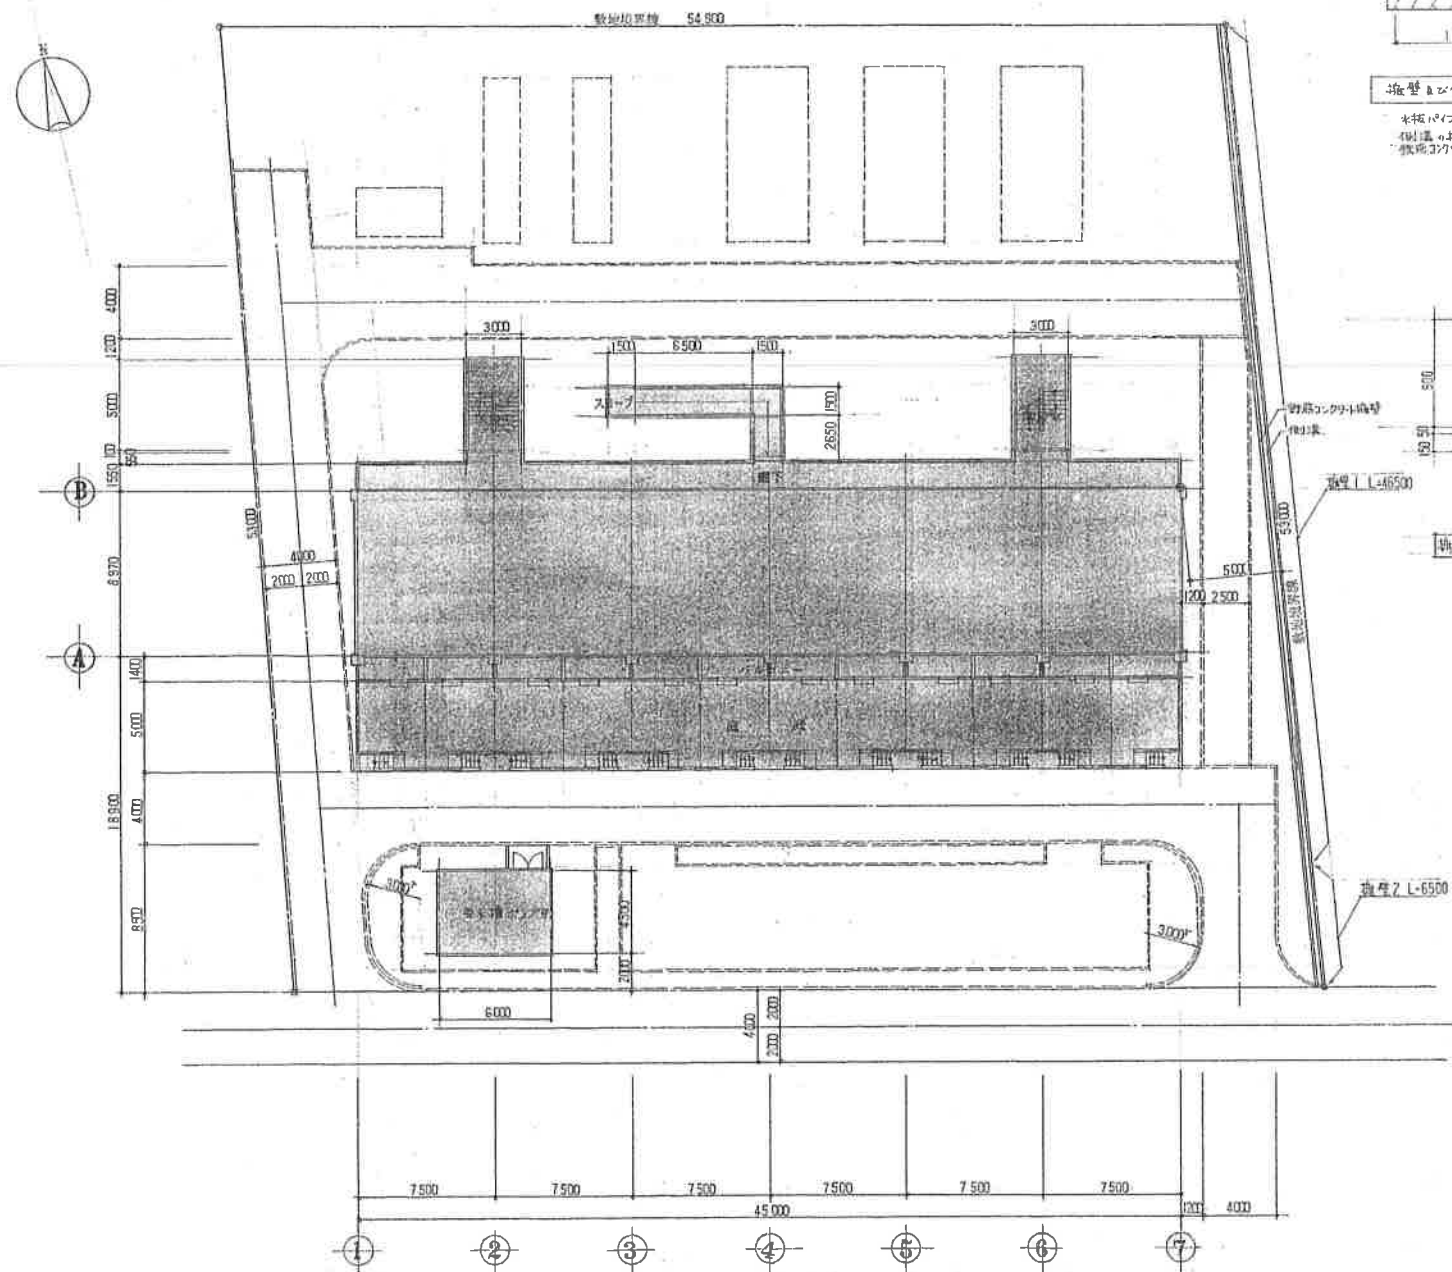



配置図 1/200

名称	東大阪市荒本住宅27号棟新築工事
図面名称	配置図 附近見取図
図面番号	図 54第5月
編 尺	尺 104 (尺の内)



建物概要

工事名称	東大阪市荒本住宅27号棟新築工事			
工事場所	東大阪市荒本711番地			
工事範囲	建主体工事、屋外の構工事			
工事期間	昭和	年	月	日 竣工
用途地域	住居地域			
防火地域				
敷地面積	2,933 M ²			
建築面積	553.480 M ²			
延面積	2204.900 M ²			
床面積	5 階	420.73 M ²		
	4 階	420.73 "		
	3 階	420.73 "		
	2 階	420.73 "		
	1 階	494.98 "		
	小 計	2177.90 "		
	4階ロフト型	27.000 "		
合 計	2204.900 "			
最高高さ	15.900			
許 高	15.400			
階 高	5 階	2.880		
	4 階	2.880		
	3 階	2.880		
	2 階	2.880		
	1 階	2.880		

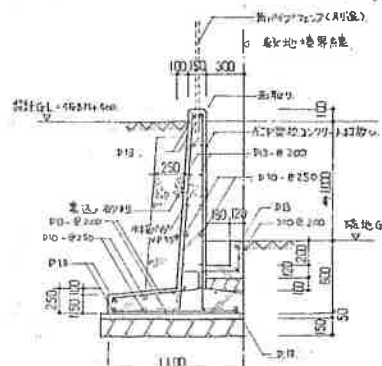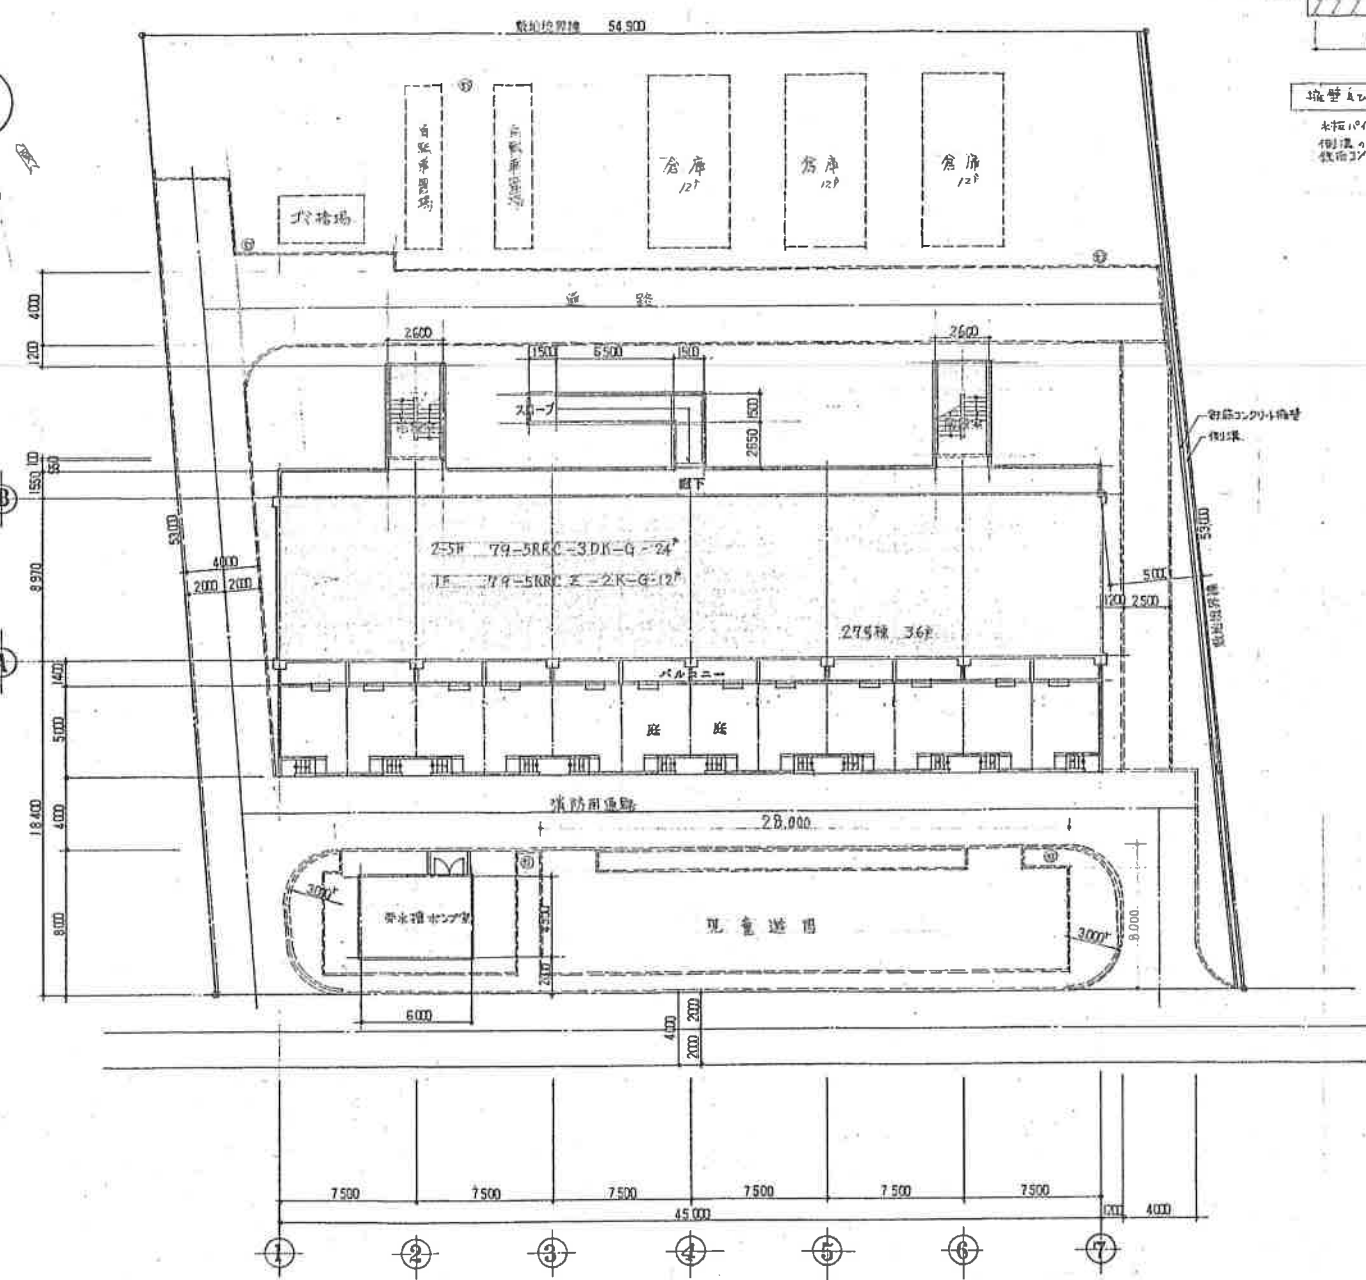


3階壁はレベリング 鉄筋コンクリート
 水圧1.0MPa VPOPSは 3層に1層を設け、
 1階は、排水勾配は 1/100 程度とし、
 鉄筋コンクリート構造とし、2階は、100kg/cm²とする。

配置図 1/200


名称	京大東市院水産27号棟新築工事		
図面名称	1. 2階平面図	図面番号	54454
縮尺	1/100	図面枚数	107

2階平面図 1/100


1階平面図 1/100

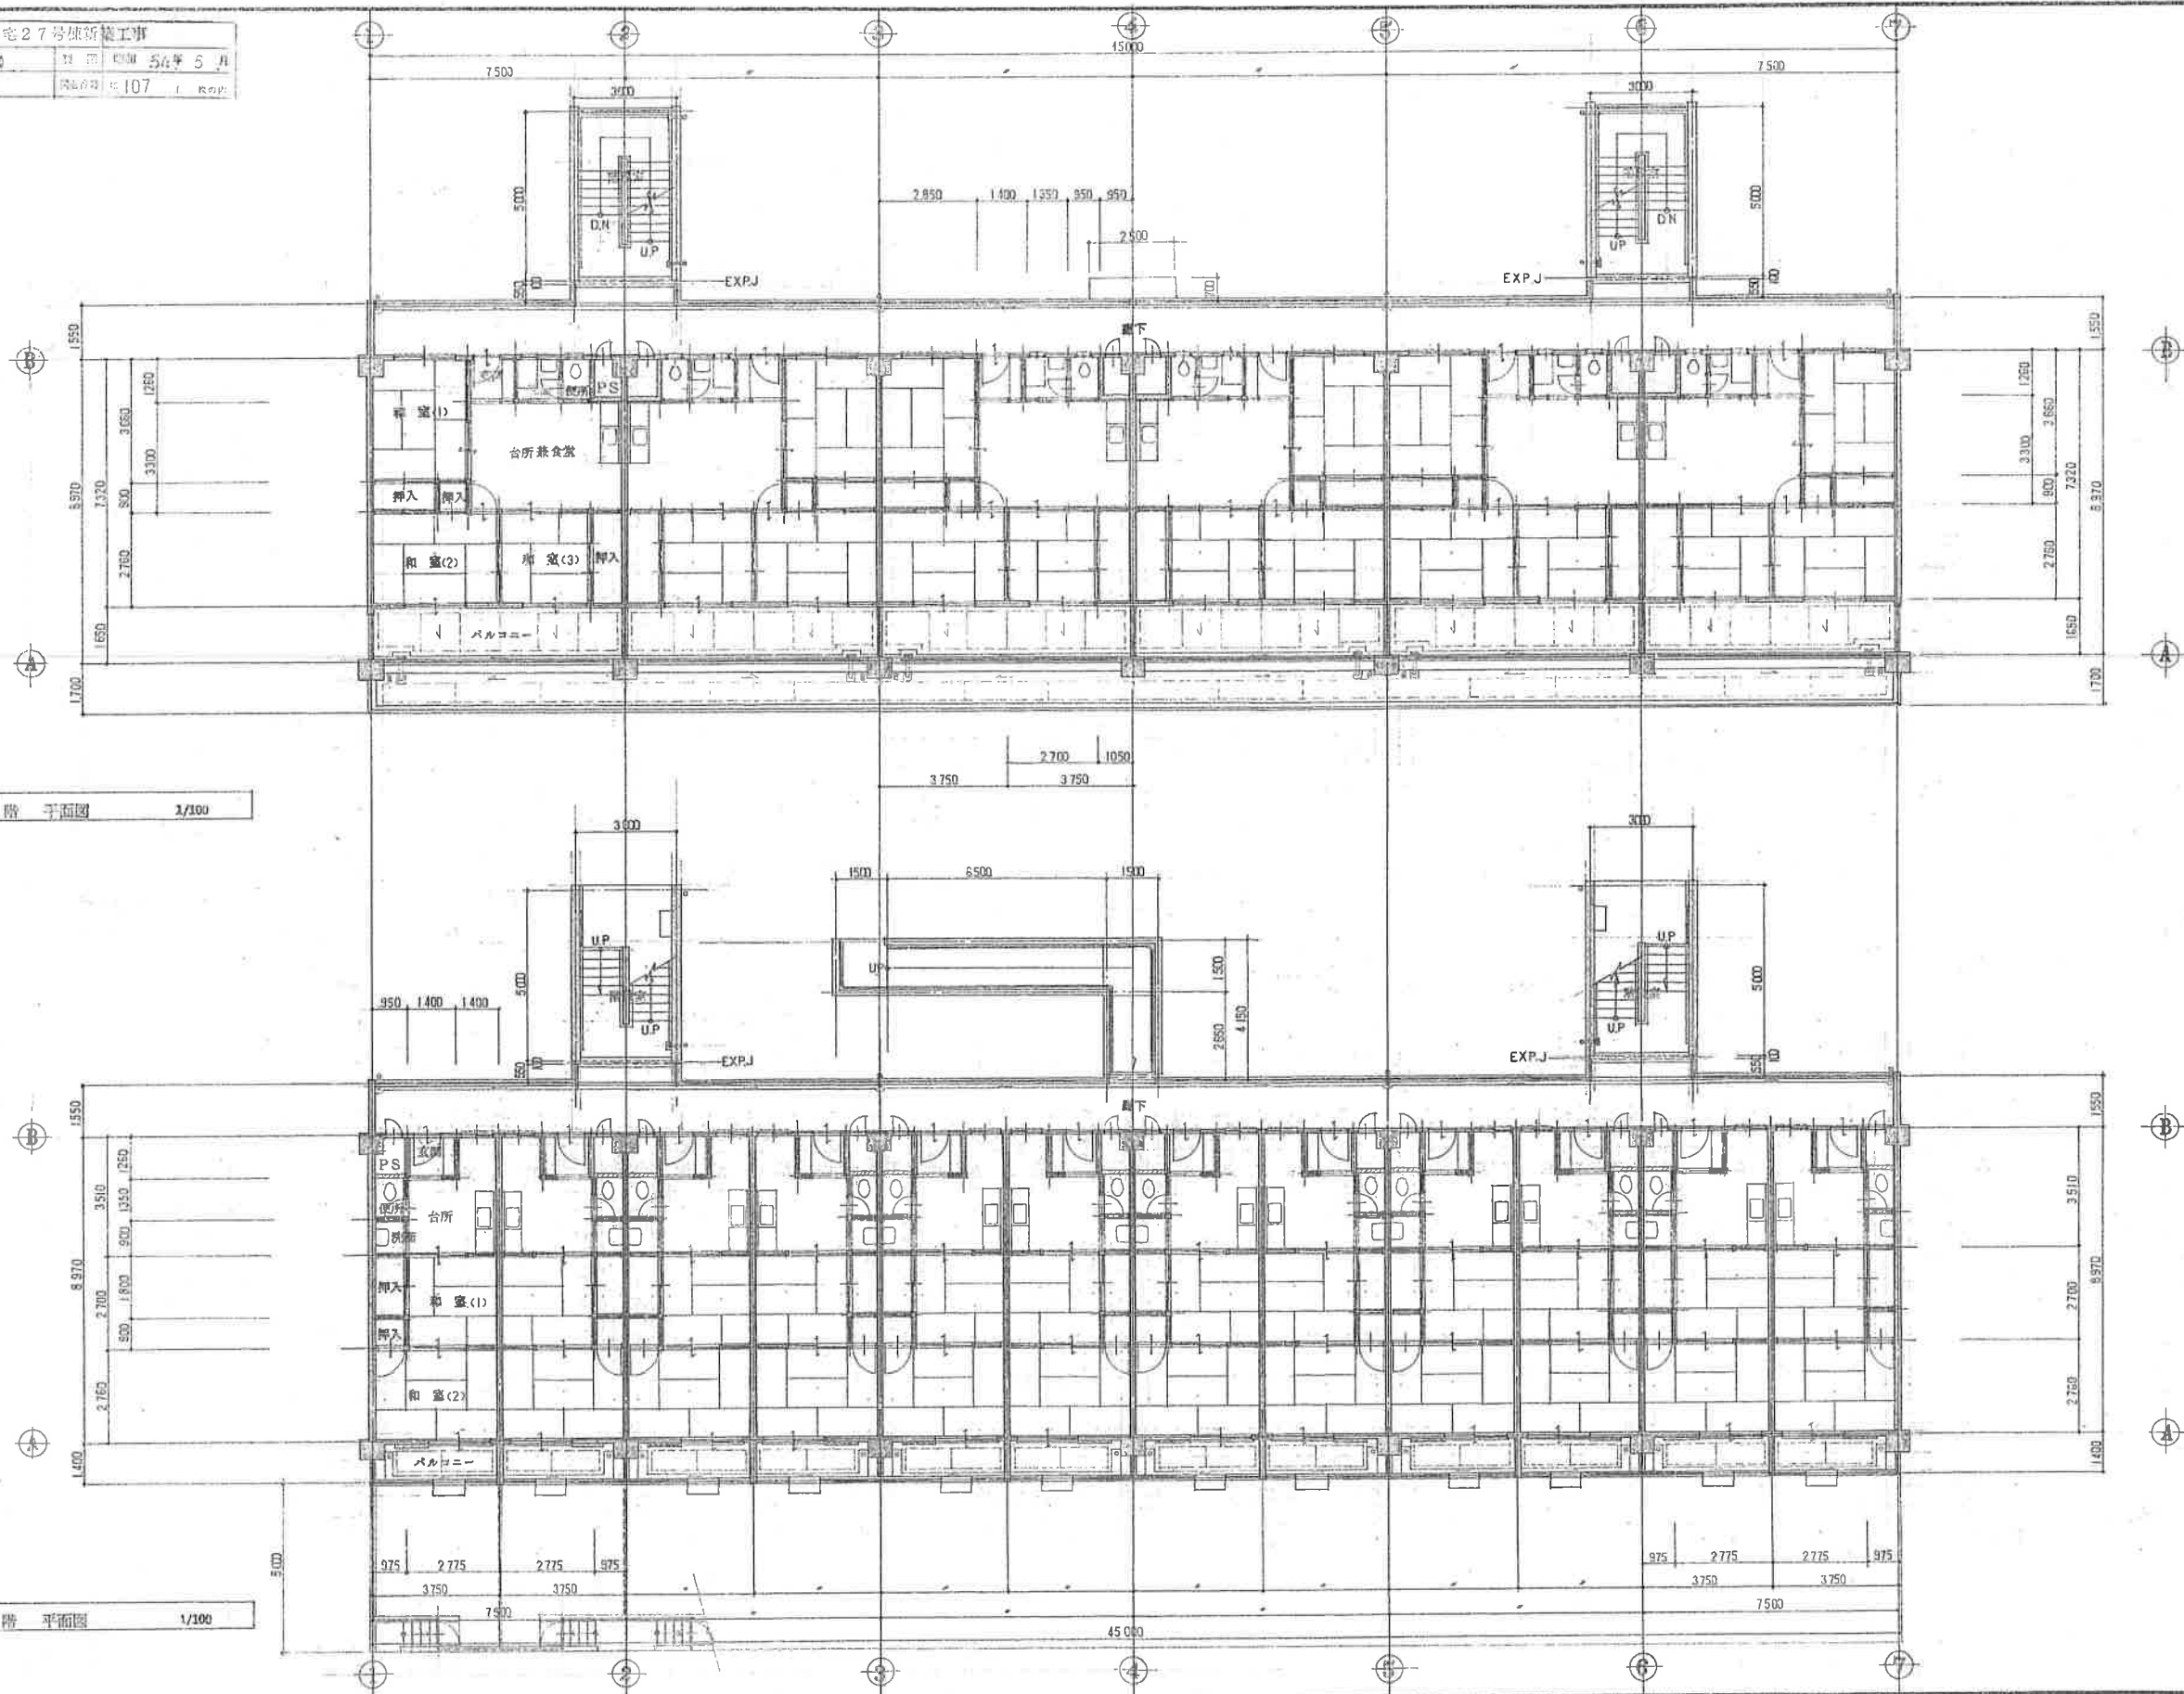

名称	京大坂市東本住宅B7号棟新築工事
図面名称	3-R階平面図
図面尺	1/100
図面枚数	全 108 (Rの2)
年月	昭和54年5月

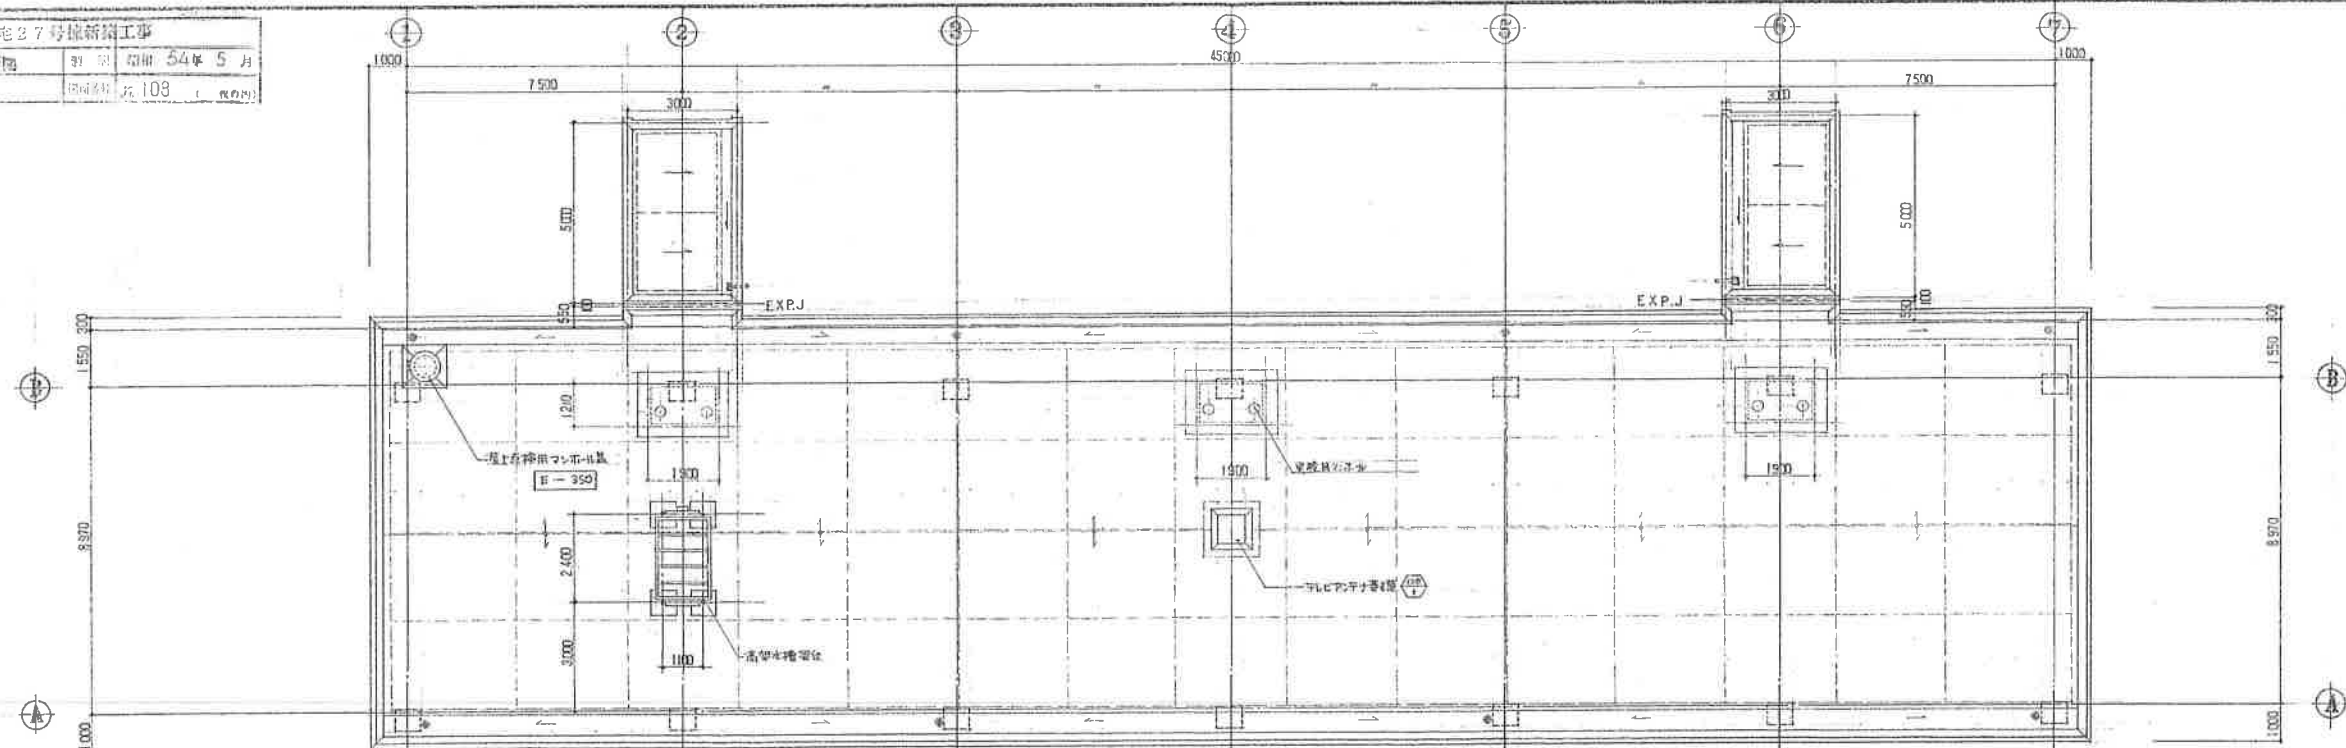

R階 平面図 1/100

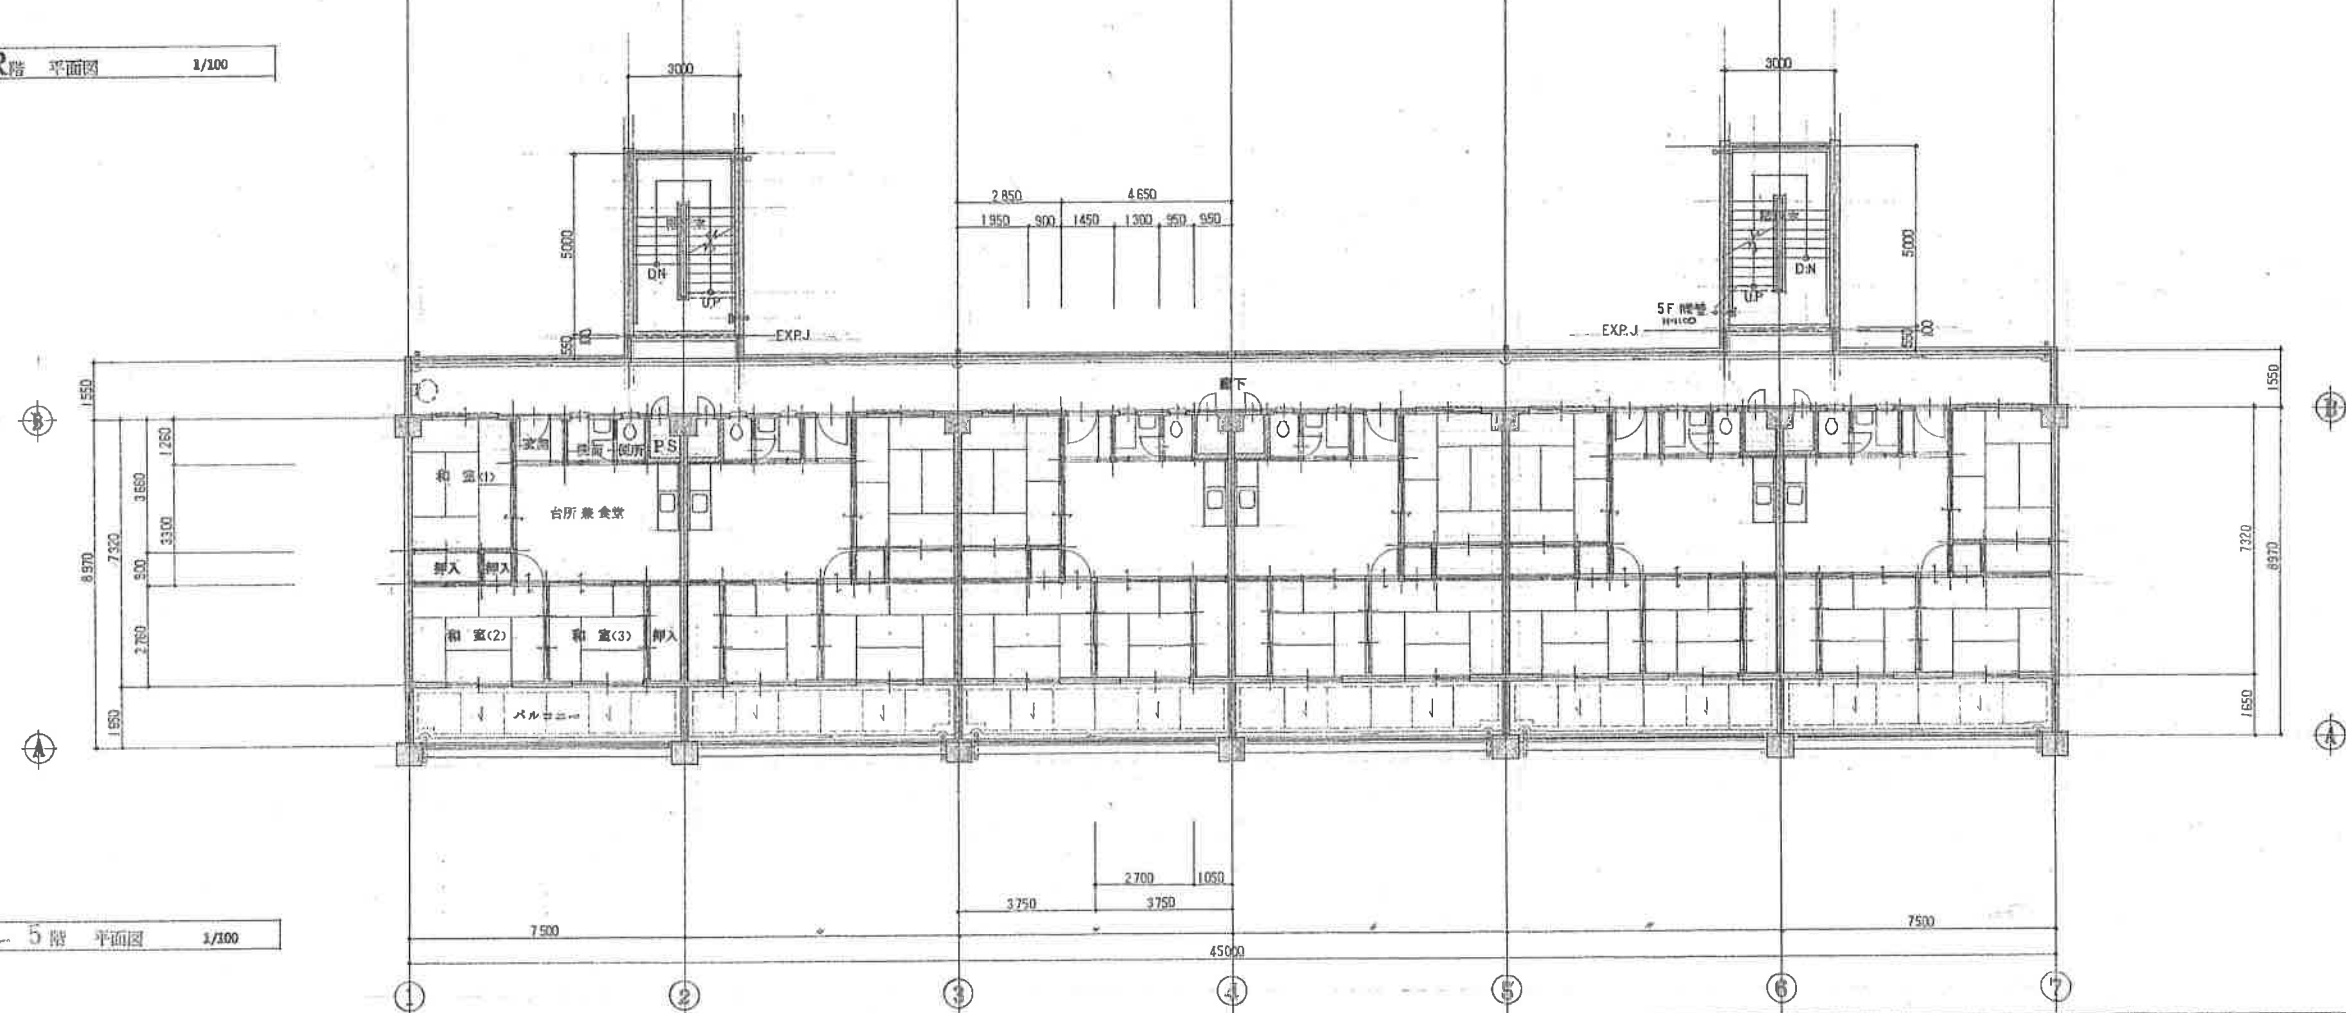



3階 - 5階 平面図 1/100

Architectural drawing of a building facade, showing a grid of windows and a central vertical element. The number '27' is visible in the upper right section.


[illegible]

西立面图	1/100
------	-------

工程名称	重庆市南岸区27号核新楼工程
图名	剖面图
比例	1/100
日期	2004年5月
设计	111
校对	120

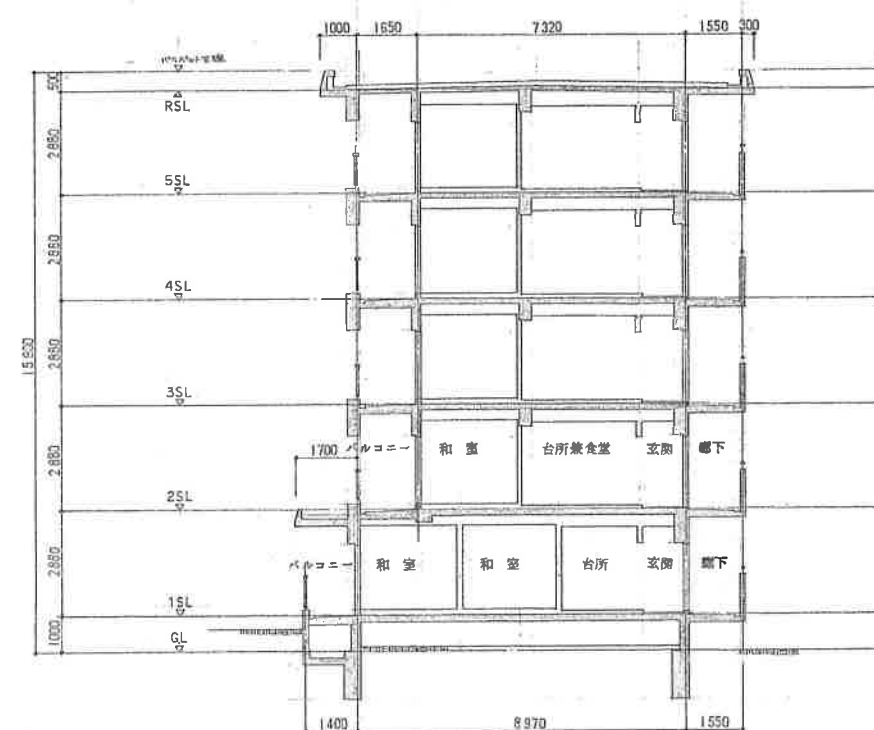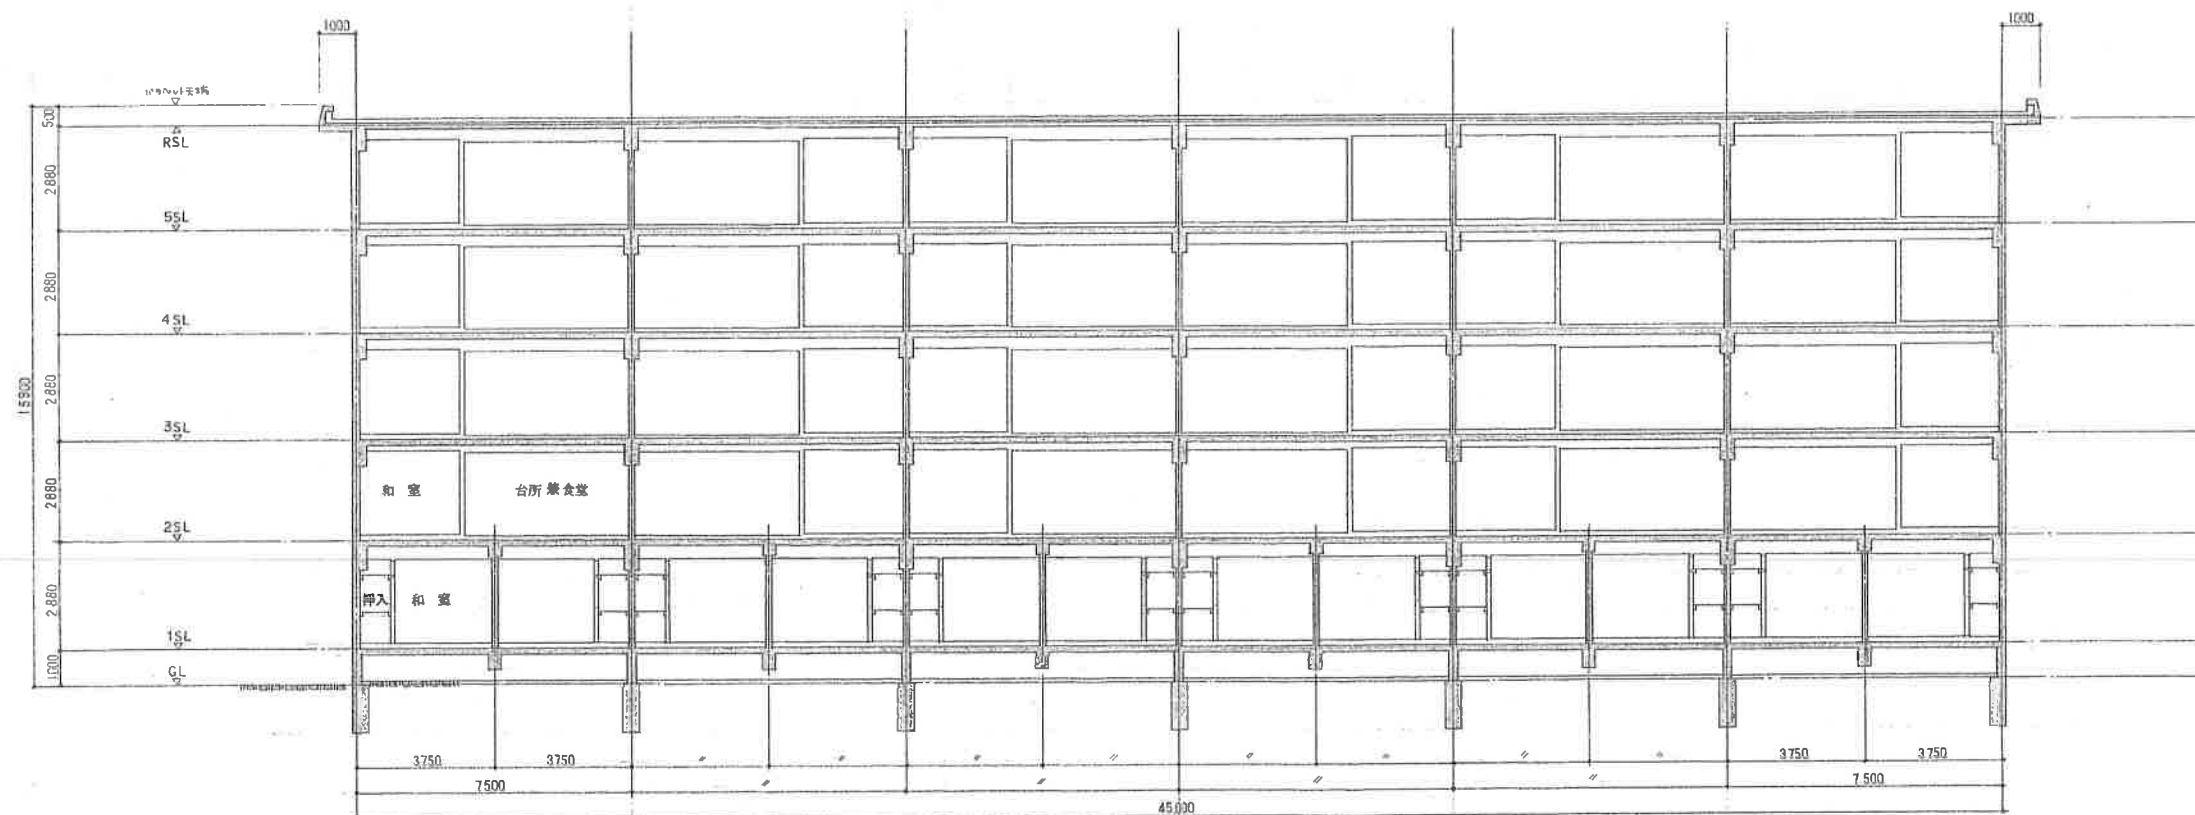


縦断面図 1/100

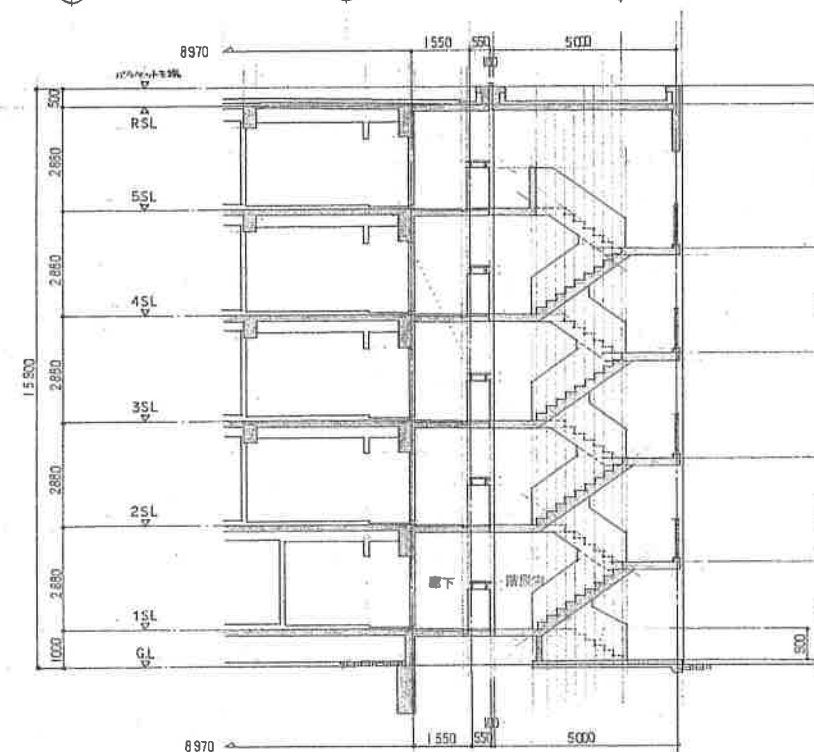


横断面図 1/100

横断面図 1/100

名 称	第一工区新築住宅27号棟新築工事
図面名称	1階 平面詳細図
縮 尺	1/20
図 号	54年 5 月
図 次	第113 図 (内)

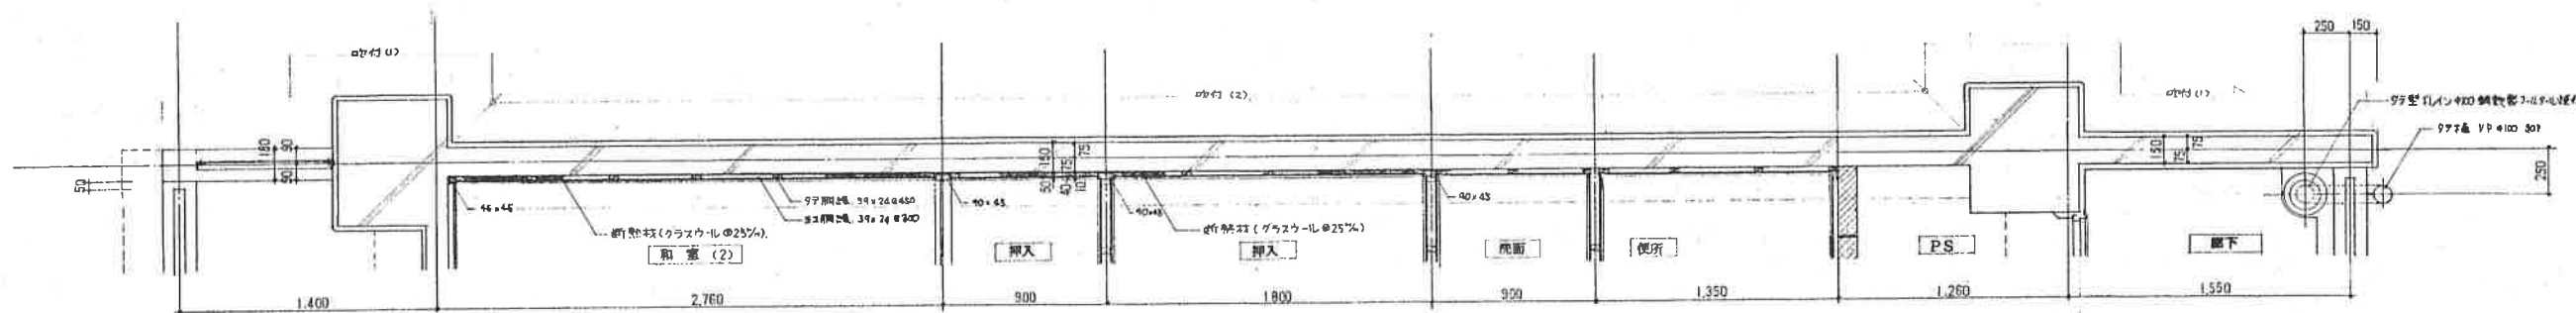


1階 (巻壁) 平面詳細図 1/20

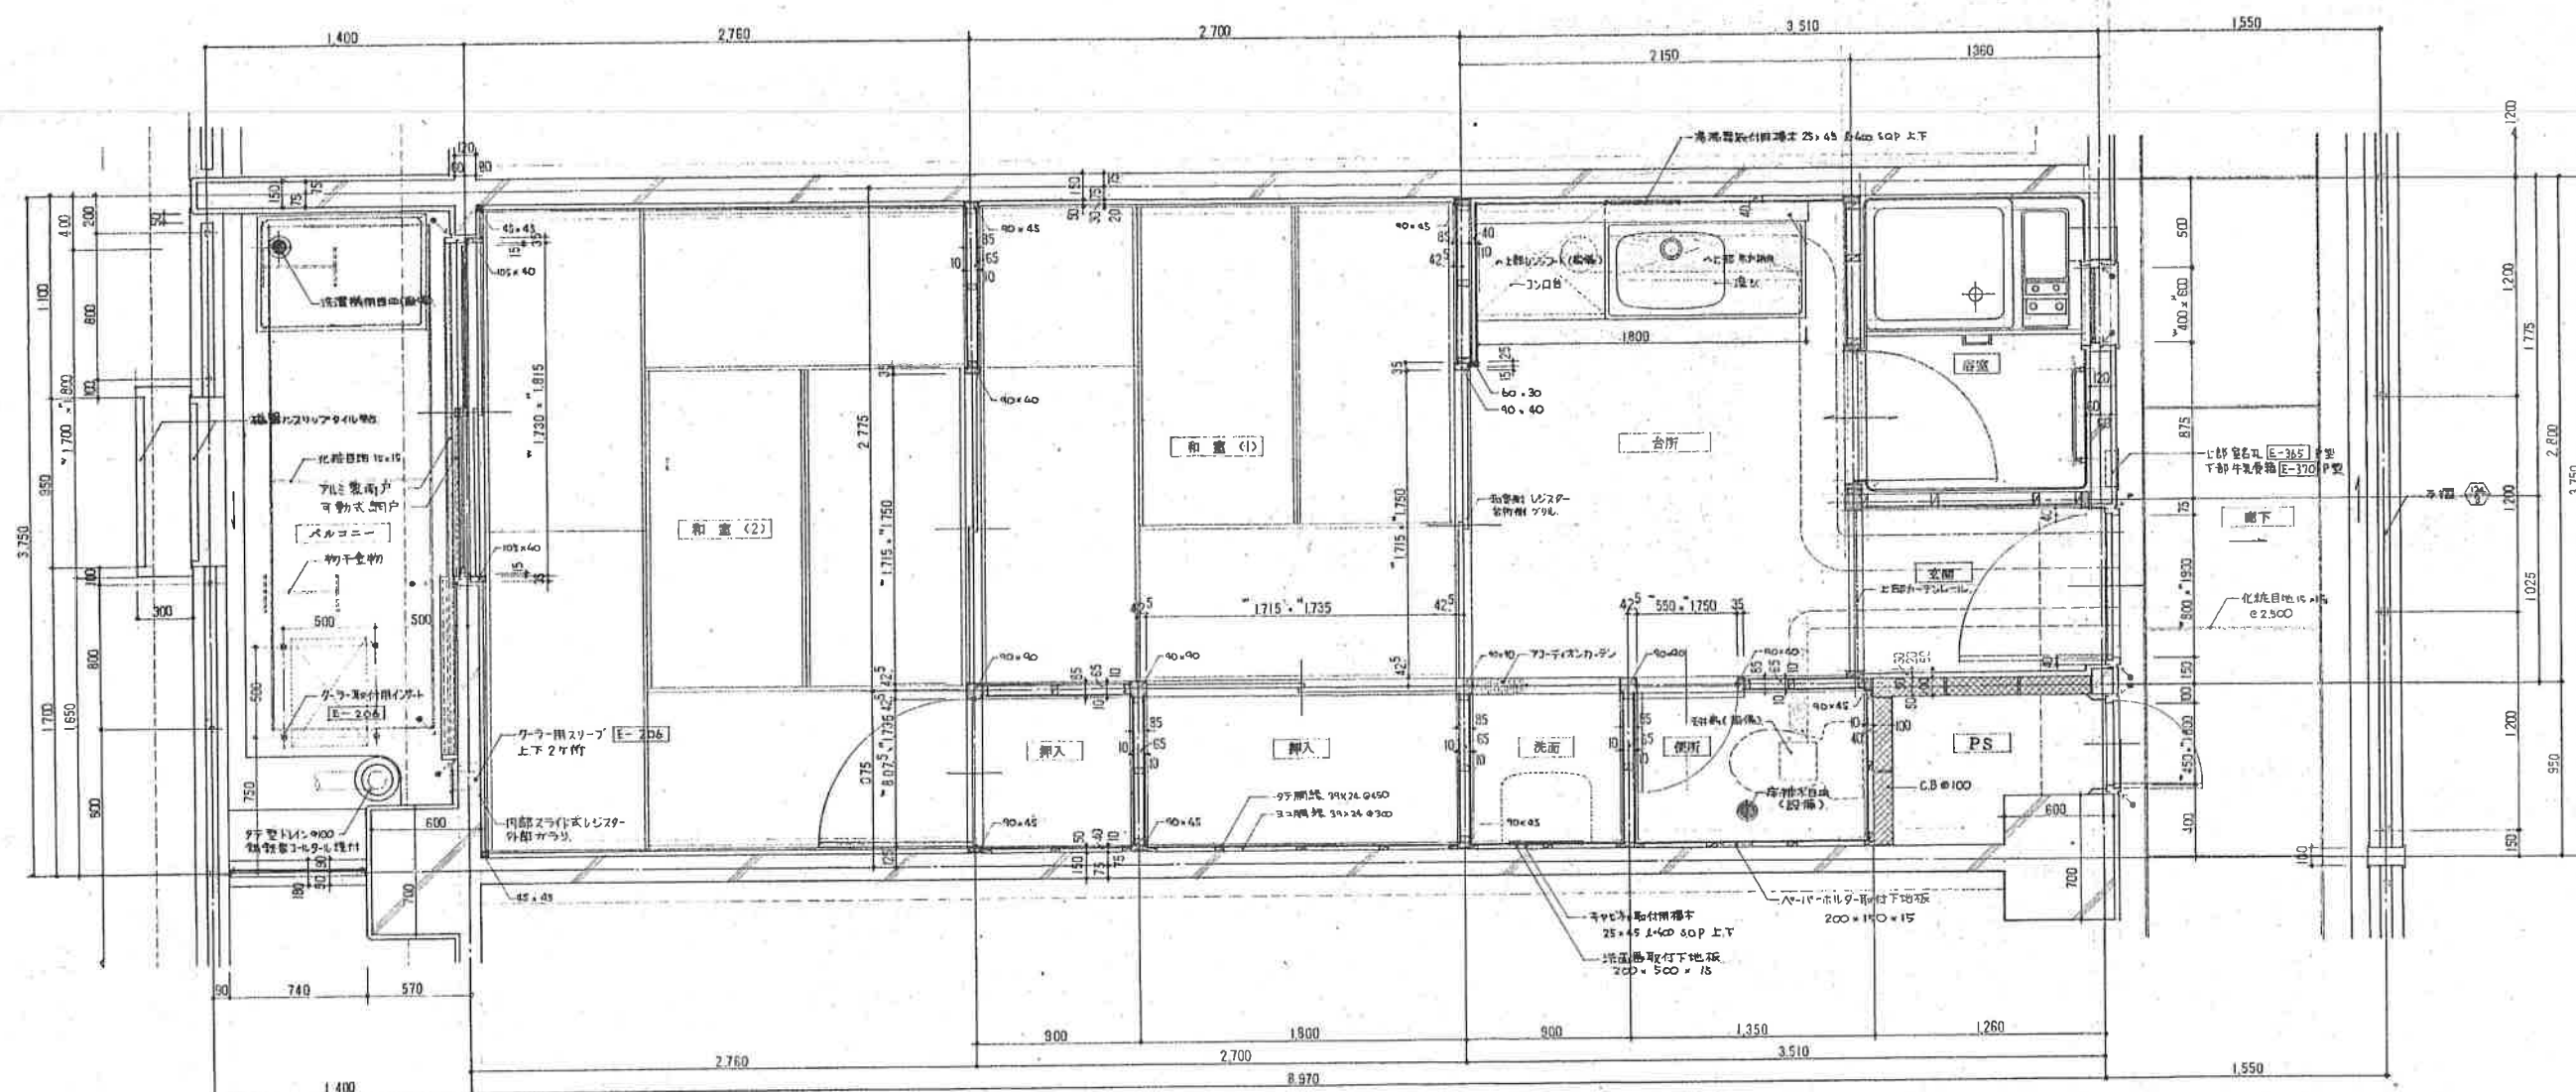


1階 平面詳細図 1/20

1 東大市立第一中学校7号校舎新築工事
 2-5階 平面詳細図 54年 5月
 1/20 115

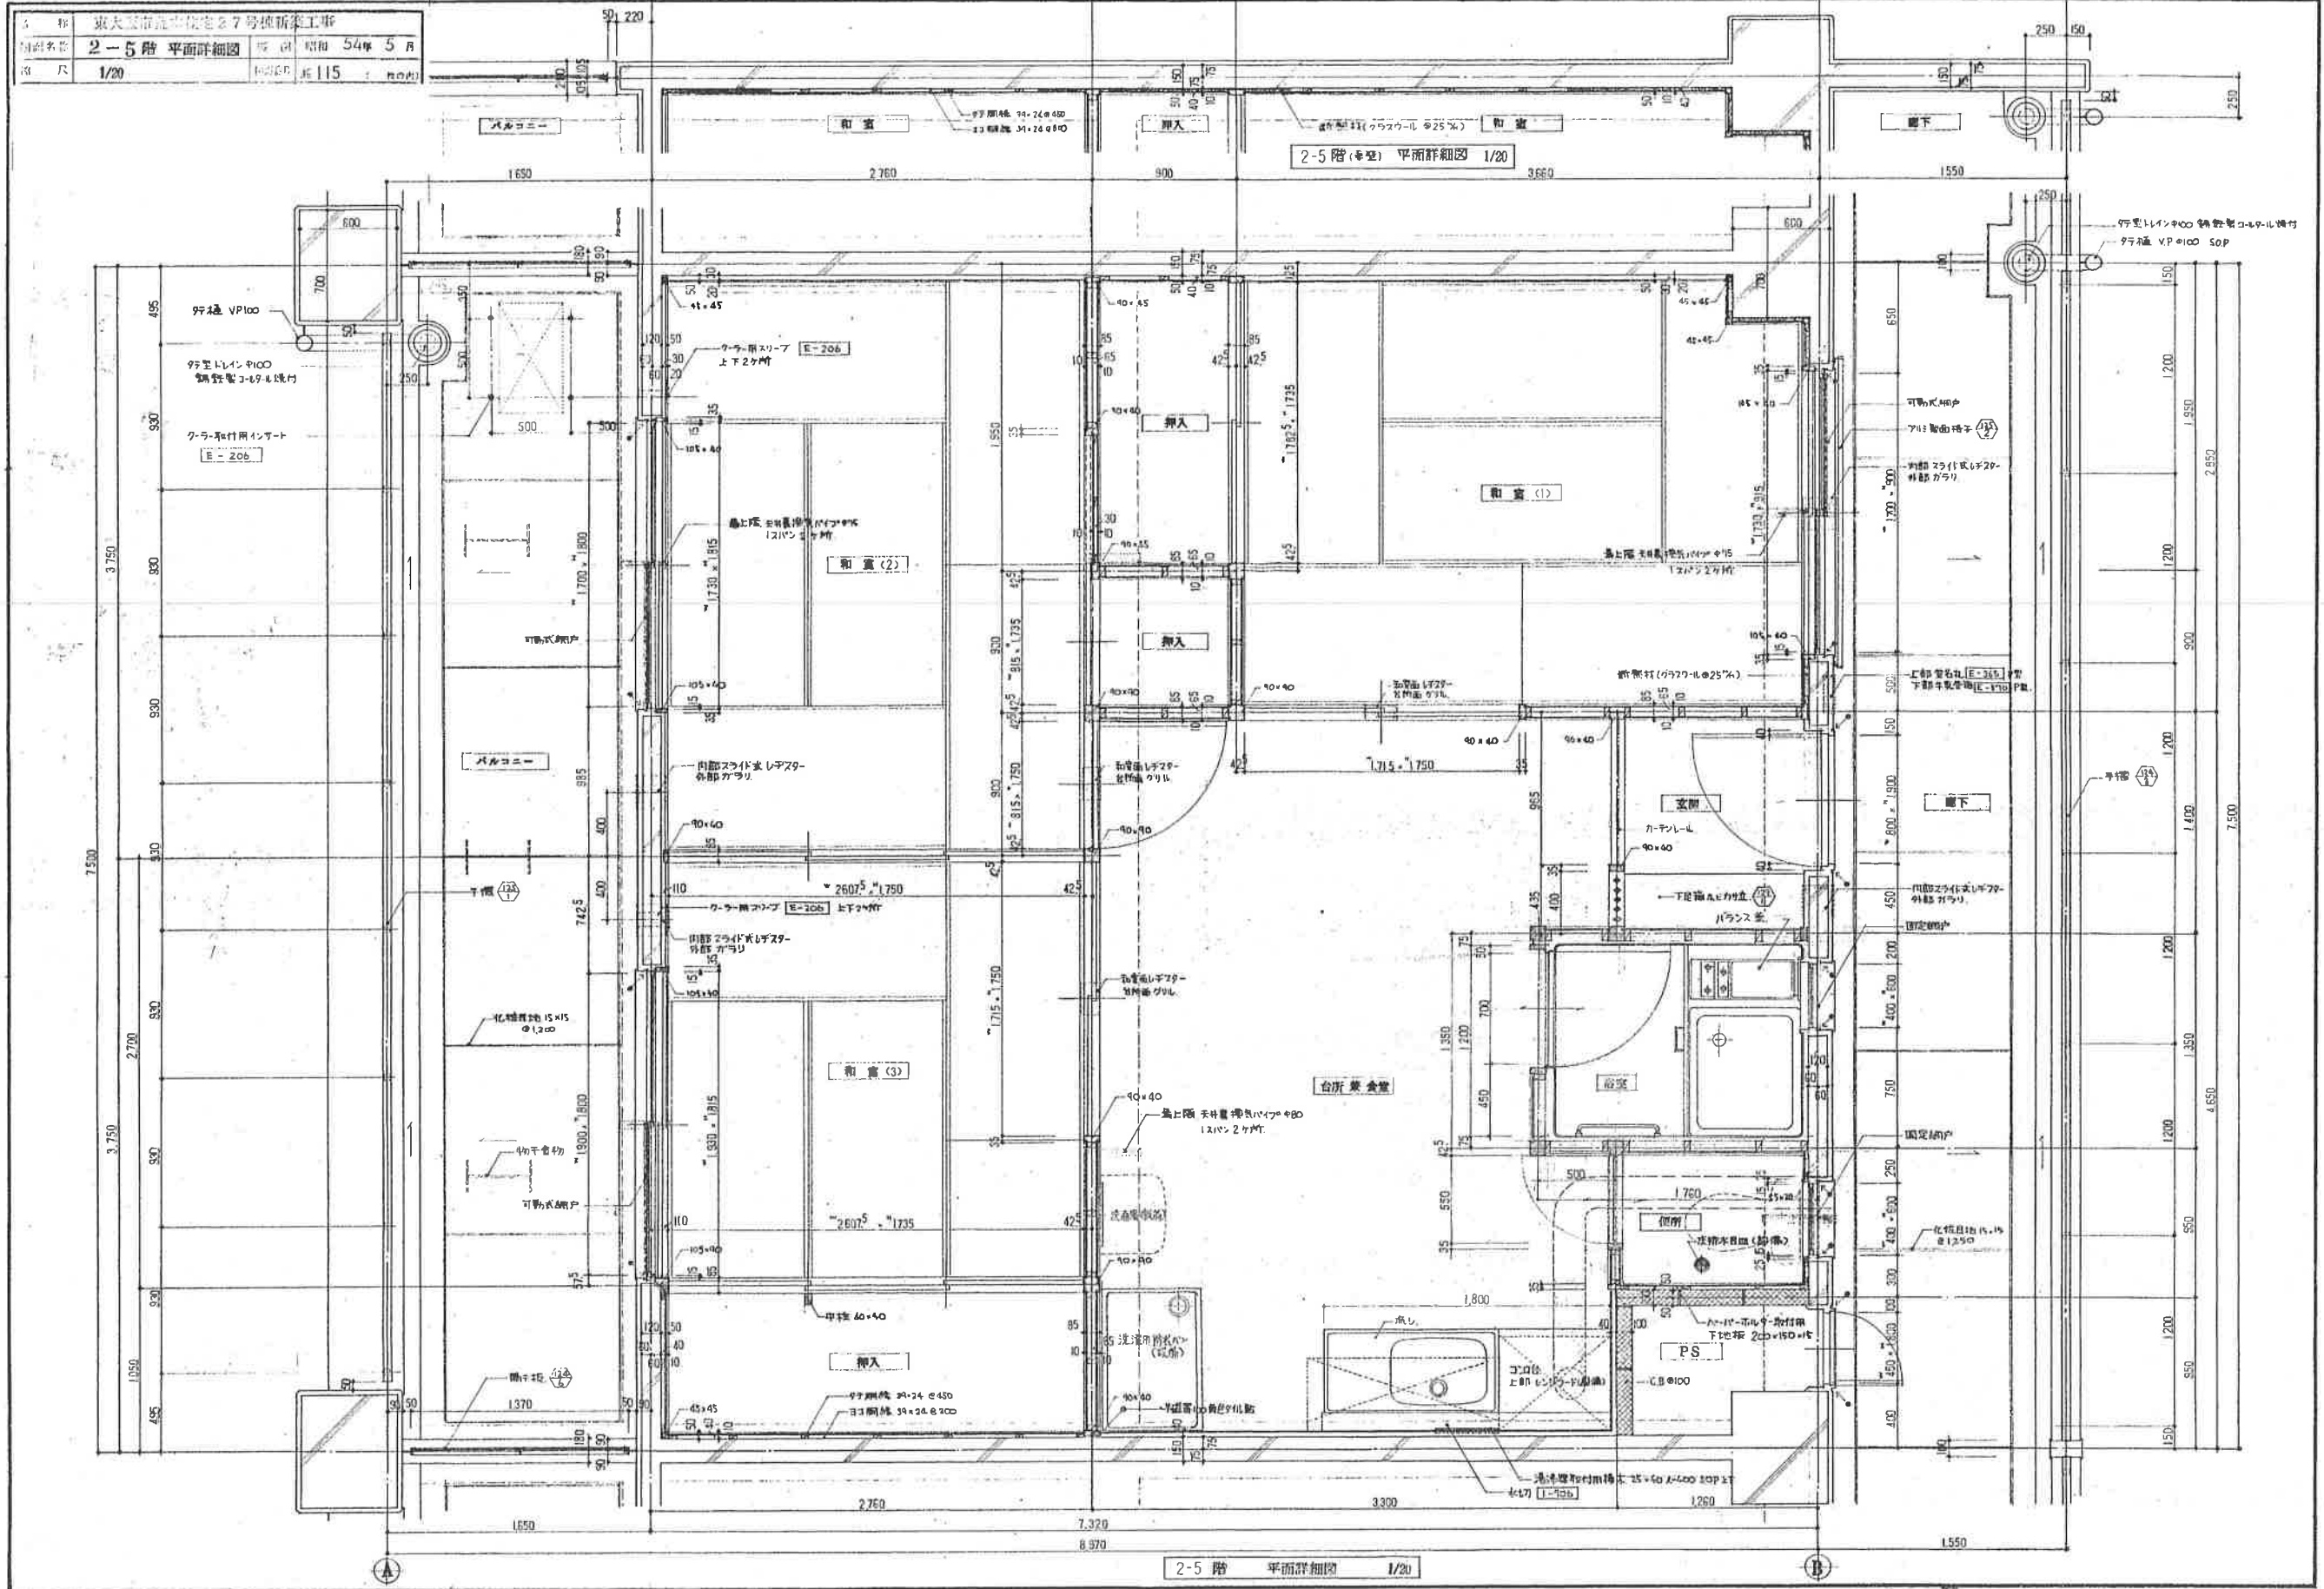

標	京大阪市 荒本住宅 27号棟新築工事		
計画名称	延設計算細図	製 図	昭和 54 年 5 月
図 尺	1/20	図面番号	45-112

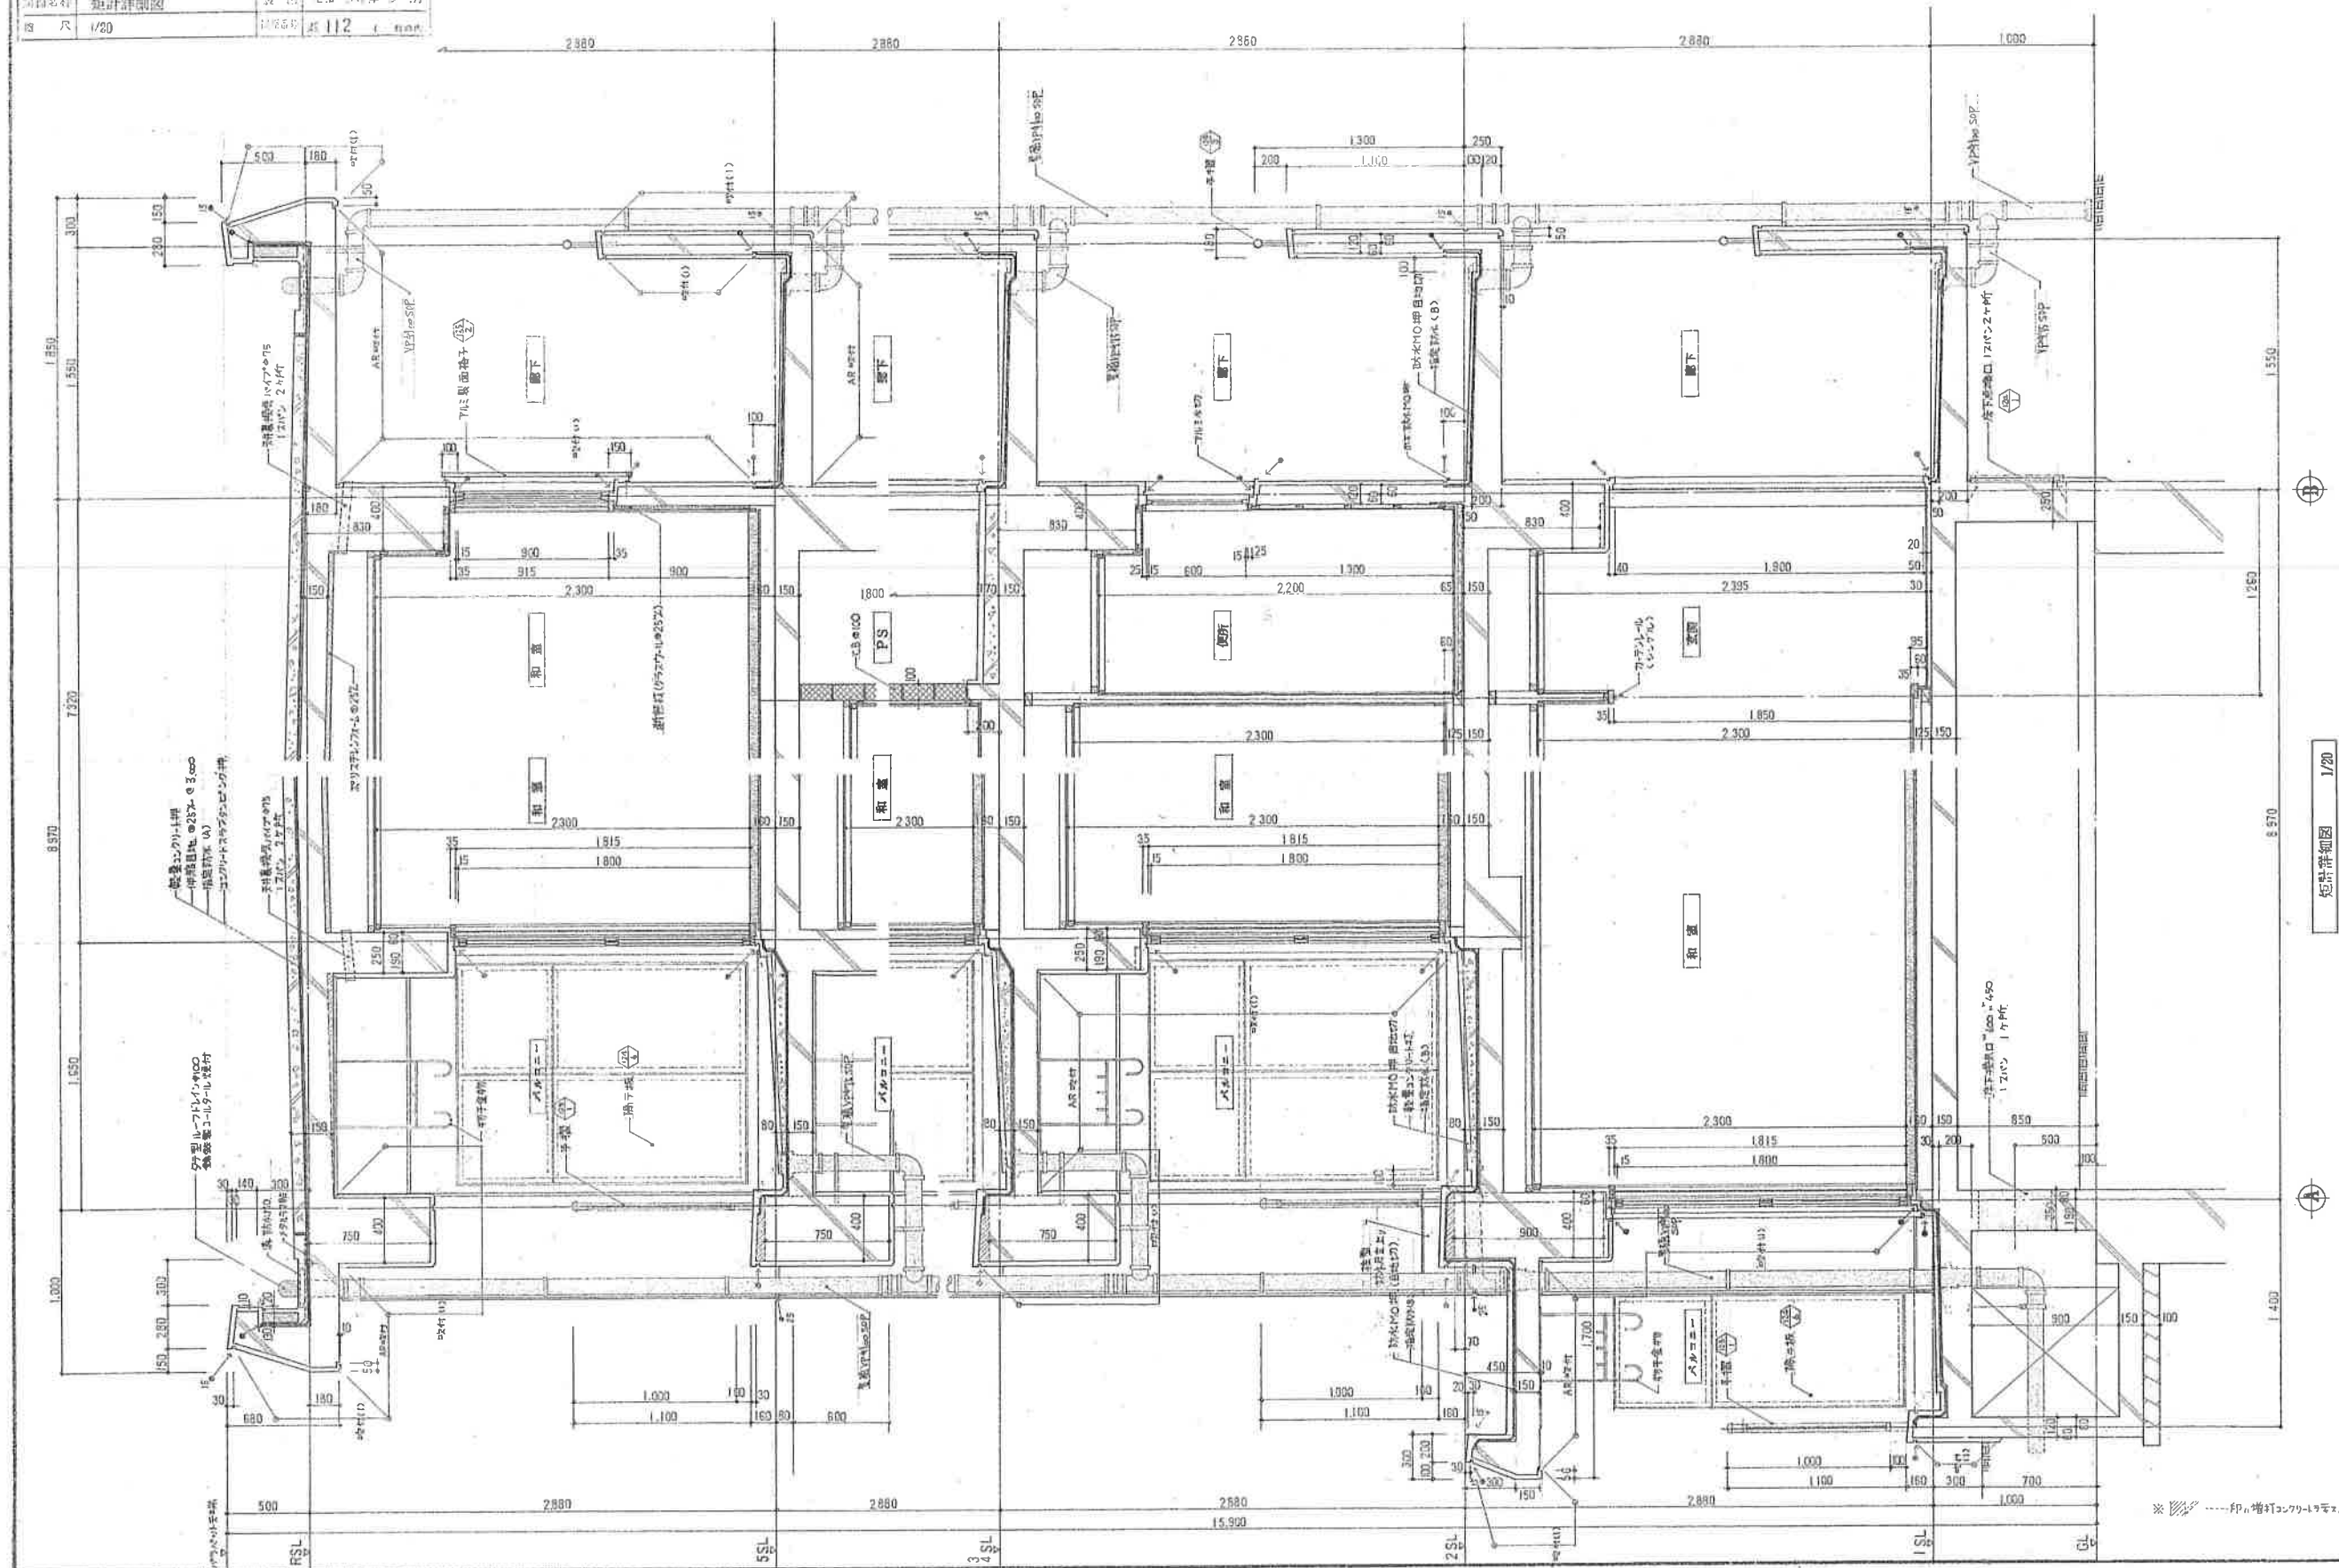

名称	東大阪市立小池小学校新築工事
図面名称	共通事項、基礎伏図
縮尺	1/100
図面番号	201
製図者	

共通事項

▷ 本設計図中明記する場合、共通仕様書に準拠し、指定品とする。

▷ 使用材料 鉄筋 筋：SD30 規制品 又は 同等品


コンクリート 4) 風所要求圧縮強度 $FC = 210 \text{ N/mm}^2$ (土間コンクリート $FC = 180 \text{ N/mm}^2$ 、基礎コンクリート $FC = 210 \text{ N/mm}^2$ 、スラブ $FC = 210 \text{ N/mm}^2$)

- ▷
- 1) D19以上、鉄筋は、明記しない限り、カス圧縮強度とする。
 - 2) 筋径 $\phi 10$ 以上、H00FD130- $\phi 100$ ・D1YA-H D10X- $\phi 600$ ・S-D100- $\phi 150$ (地中壁 $\phi 130$ - $\phi 200$) とする。
 - 3) コンクリート打設時、場合により、増打コンクリートとする。
 - 4) 増打コンクリート $\phi 50$ 以上、補強筋は、必要とする (共通仕様書に準拠)。
 - 5) 鉄筋は、明記しない限り、Y軸 $\phi 150$ (A-B間) $\phi 120$ (B-C間) とする。

▷ 基礎仕様 杭 鋼筋コンクリートパイプ (PC管) A種 $\phi 500$ $L = 20,000$ 本 91 m^3 ($10^4 \times 10^4$)

工法：アスファルト・バンドナイトセメントミルク注入圧入工法 (無音無振動工法)

耐力：53 N/mm^2 以上とする (LON6)

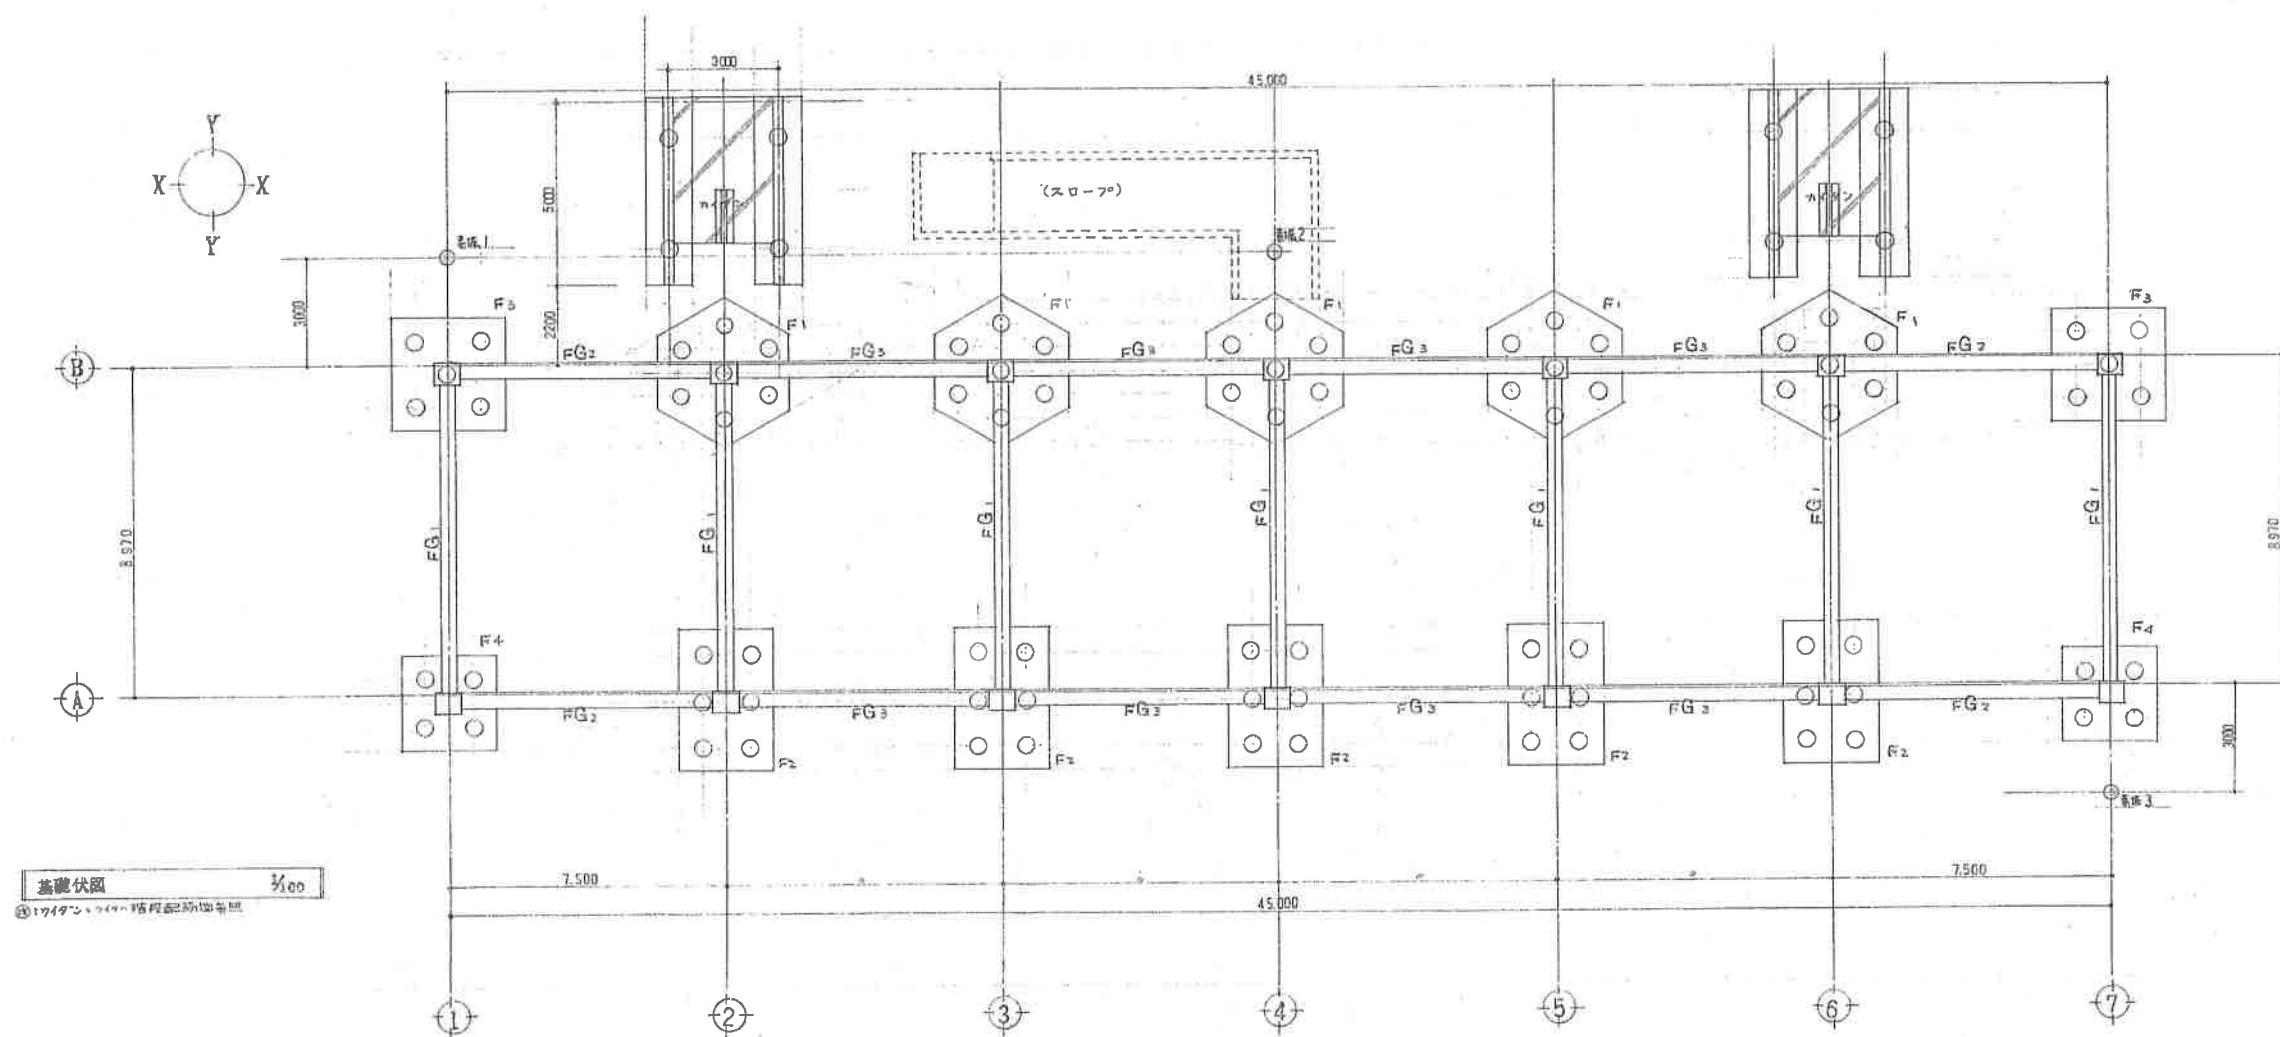

名 称	大田区立中央図書館2号館新築工事
図面名称	共通事項、基礎伏図
縮 尺	1/100
図面番号	5/5
日 付	2011. 11. 10

共通事項

▷ 本設計図中特記する場合、共通仕様書より採用、特記はなし。

▷ 使用材料

鉄 筋 : SD30 規格品を全用。

コンクリート : 4階所定圧縮強度 $FC = 210 \text{ N/mm}^2$ (土間コンクリートは $FC = 180 \text{ N/mm}^2$ 、特記する場合、メッシュ $\phi 6 - @150$ を設ける)

▷

1) D19以上、鉄筋は、特記がない限り2本接合とする。

2) 特記がない限りH00P D130- $\phi 100$ ・D1YA-H D10X- $\phi 600$ ・S+D100- $\phi 150$ (地中埋入 D130- $\phi 200$)とする。

3) コンクリート打設時、場合により、増打コンクリートとする。

4) 増打コンクリートは50以上、補強筋を必要とする (共通配筋図参照)

5) 特記がない限り壁厚はY方向の150 (A-B間12) その他は120とする。

▷ 基礎補強

杭 種 : プレキャストコンクリートパイル (PC杭) A種

○ : $\phi 500$ $L = 19,500$ mm

計 88 本


◎ : 鉄管杭 $\phi 500$ $L = 20,000$ mm

計 3 本 (本杭、使用)

合計 91 本


工 法 : アスファルト・バンドナイトセメントミルク注入工法 (無音無振動工法)

耐 力 : 53 %以上とする (LONG)

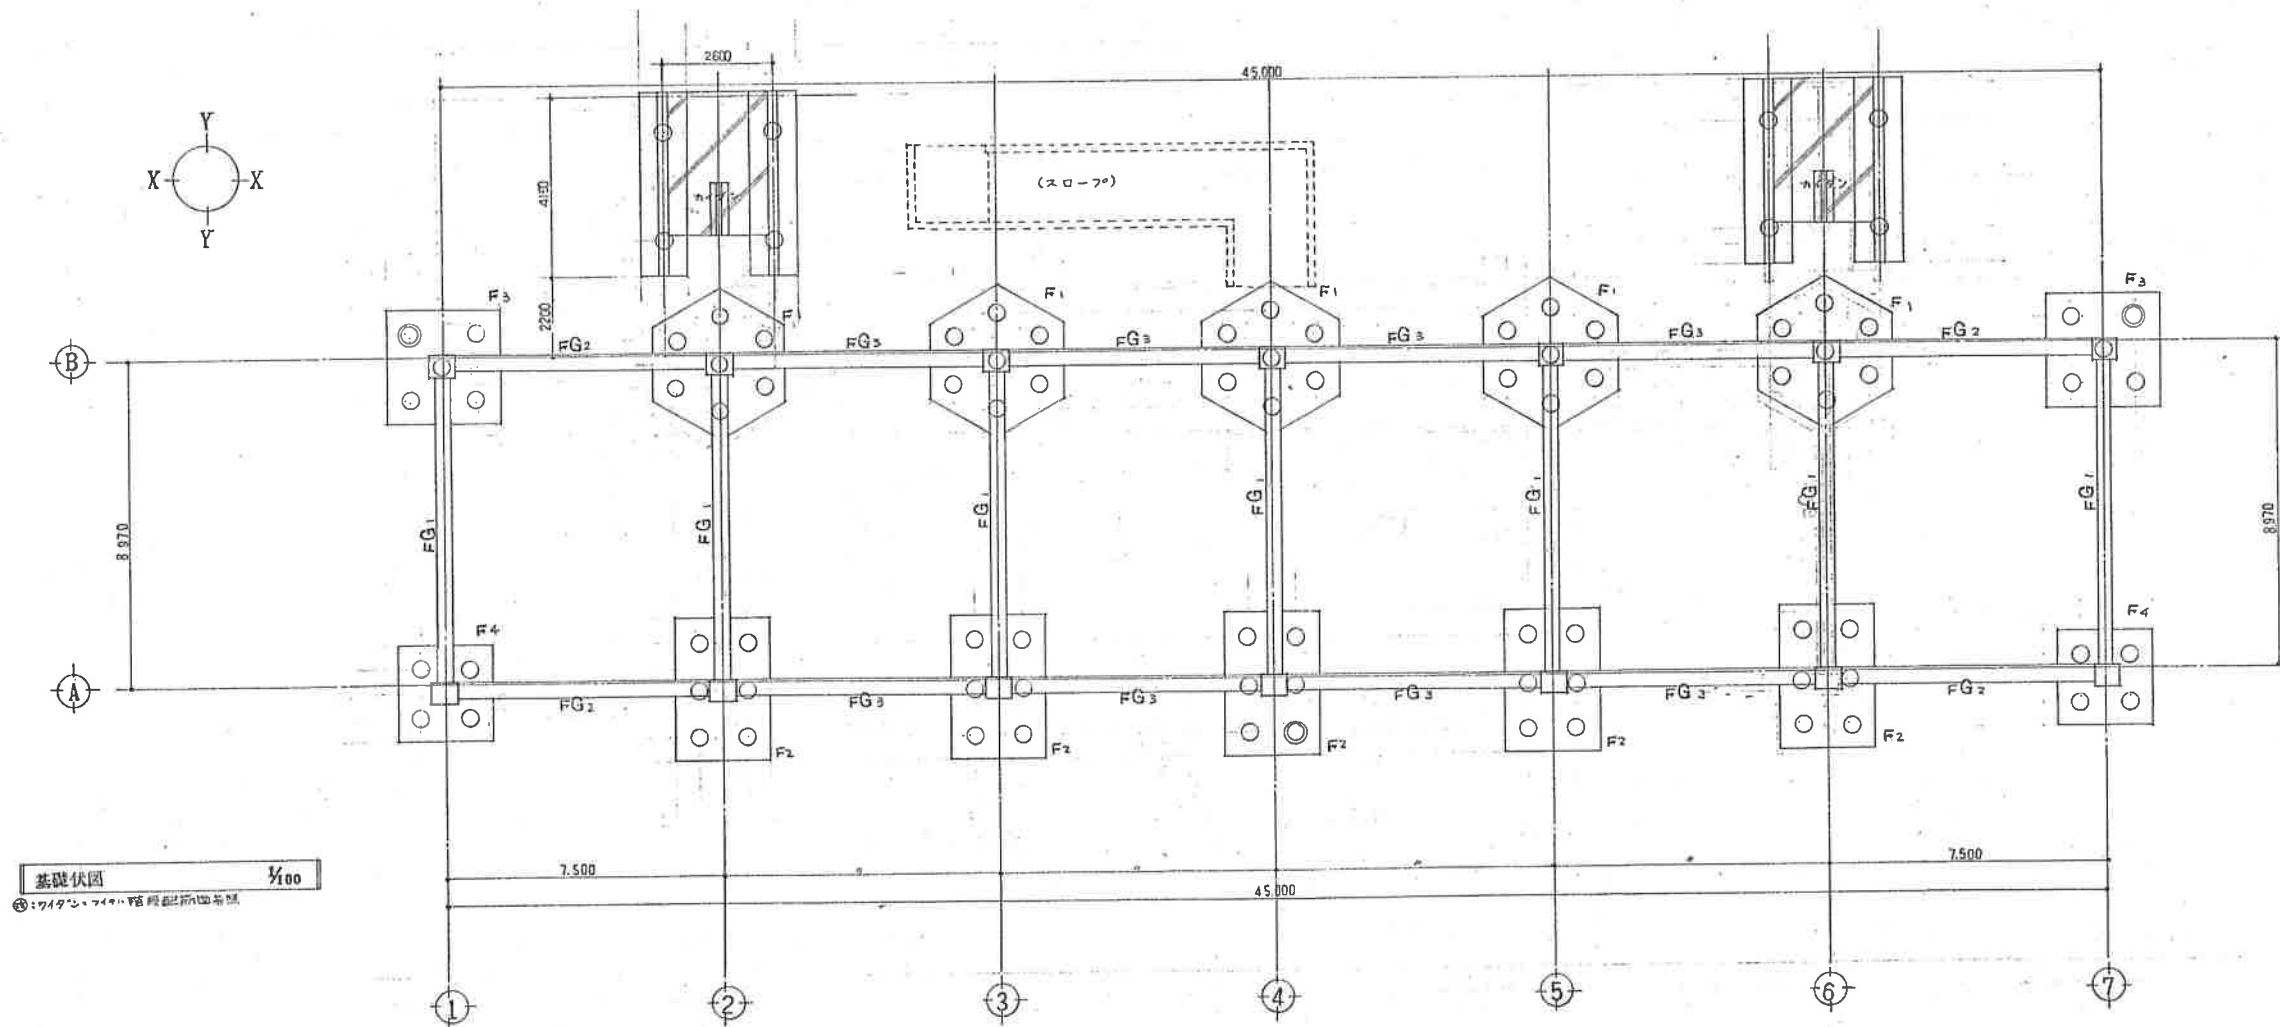


基礎伏図 1/100
⑤: ワイヤメッシュ補強配筋図参照


工程名称	某大学图书馆工程
图名	轴测图 (1)
比例	1/100
图号	204
设计人	54# 5

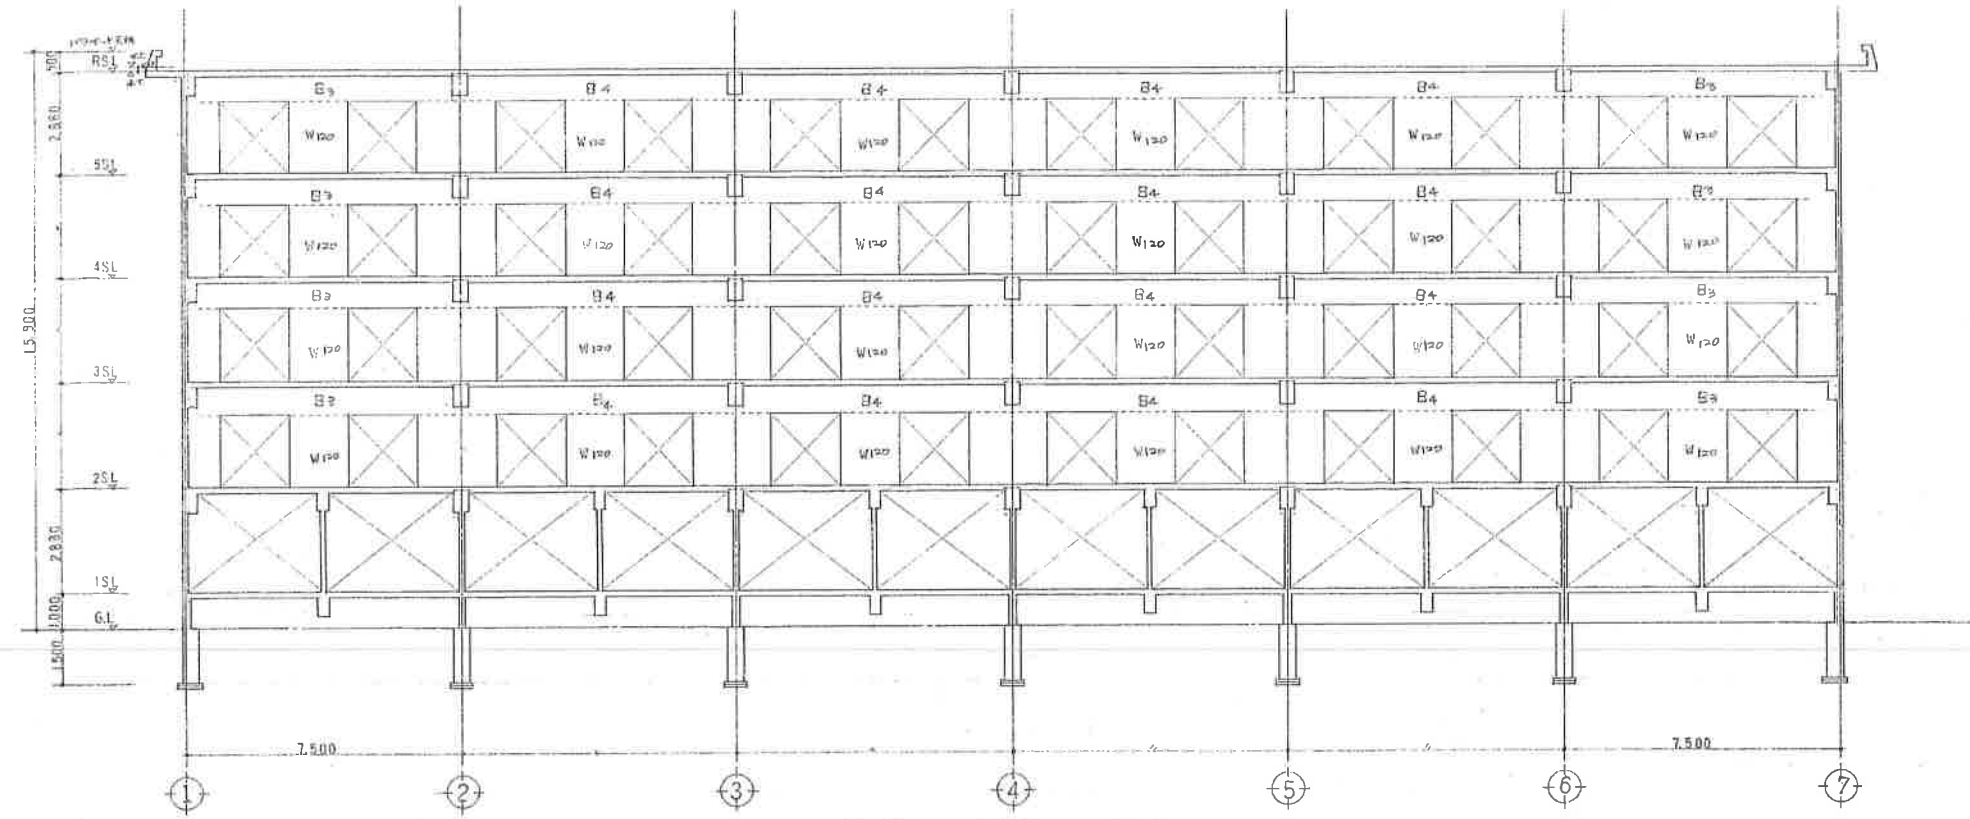


(A-B) 通轴测图 1/100

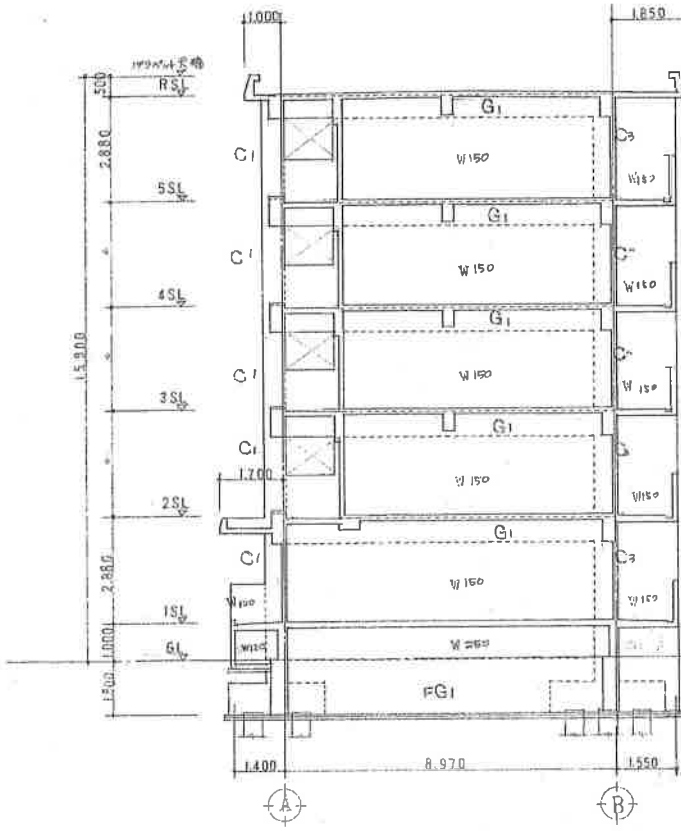


(1) 通轴测图 1/100

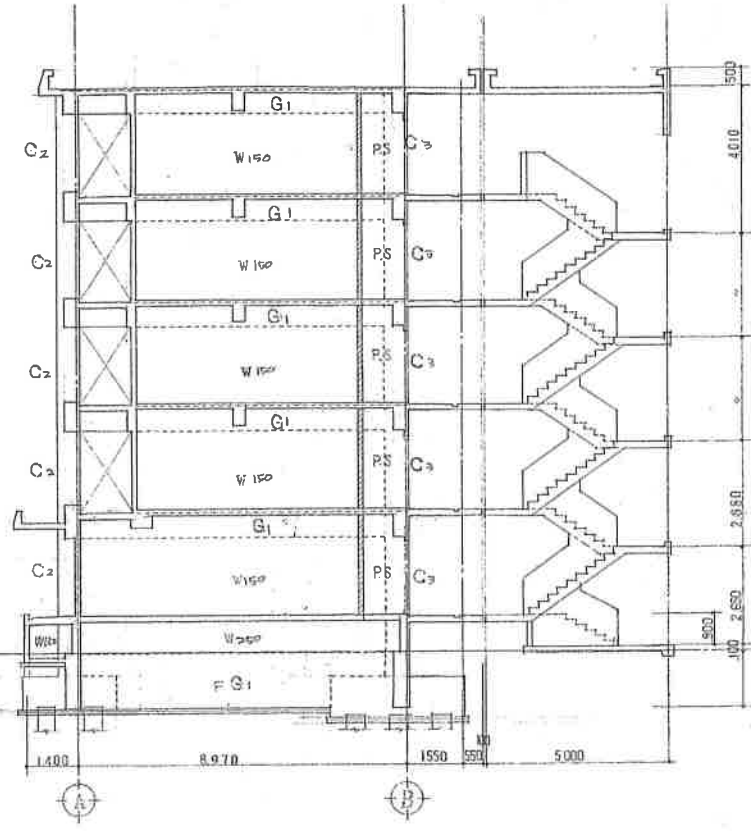


(2) 通轴测图 1/100

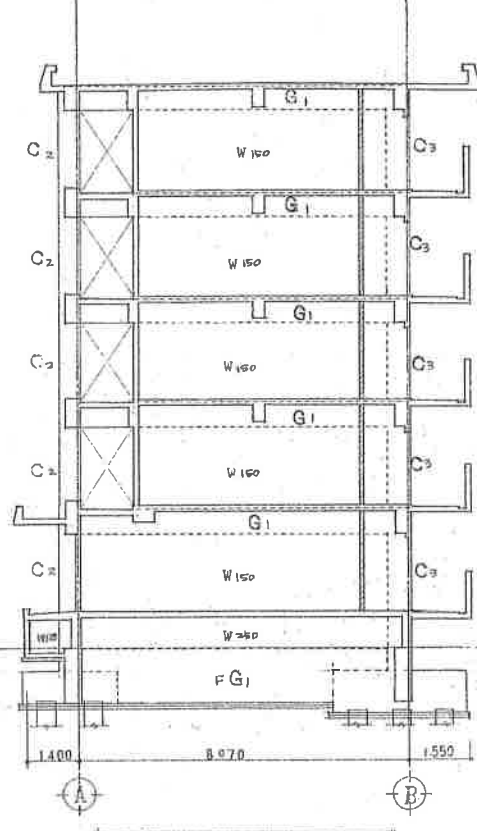

(4) 通轴测图 1/100

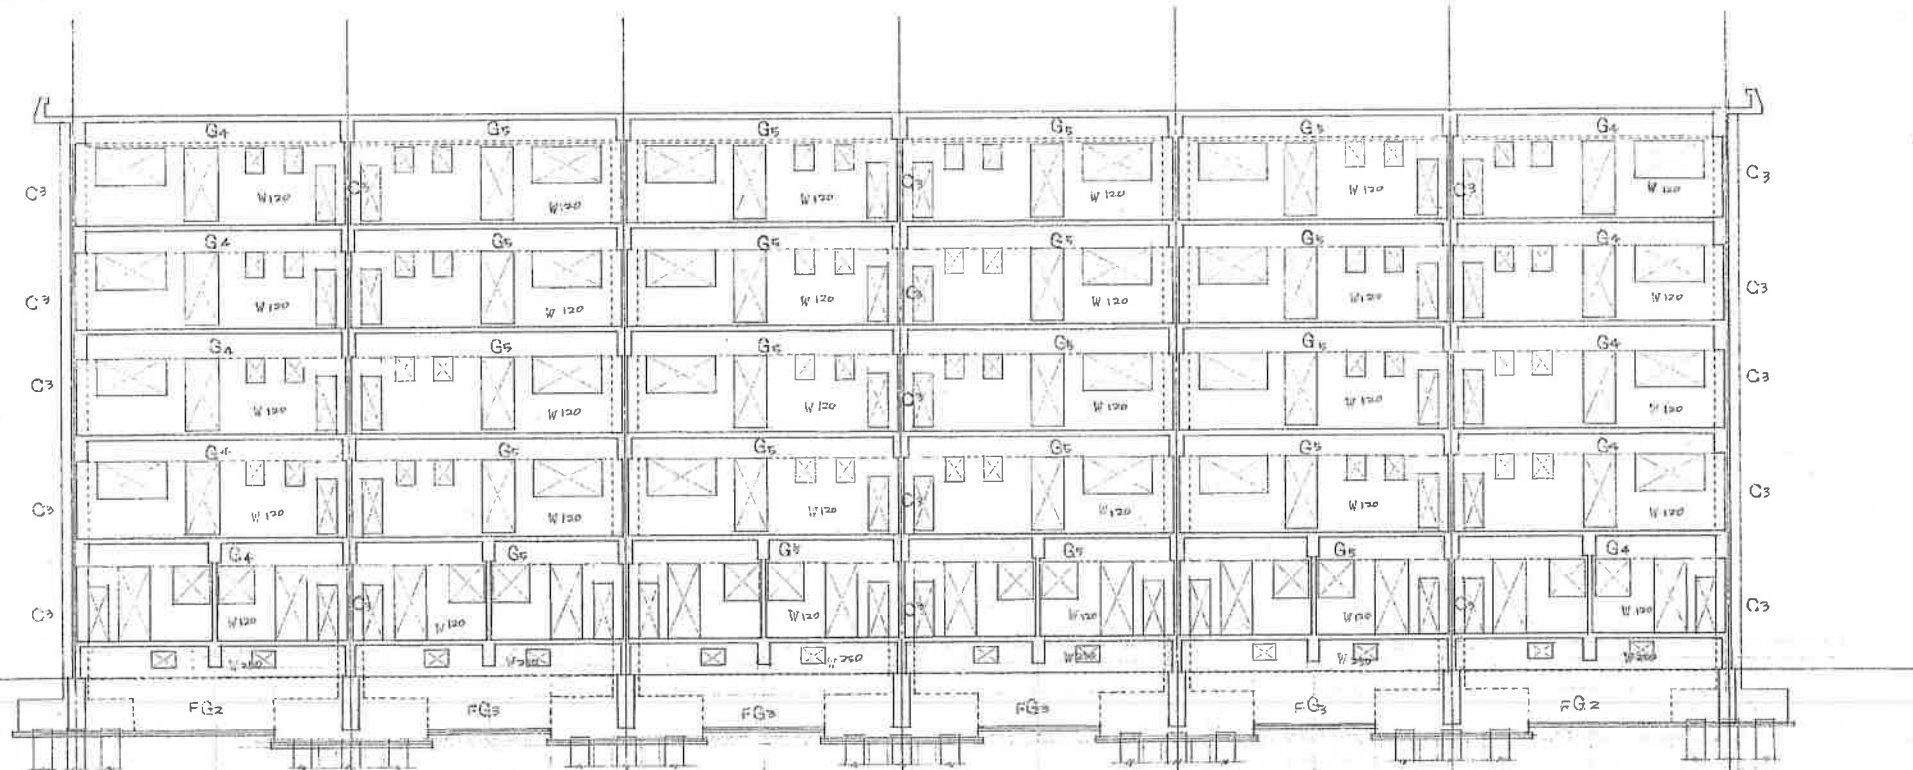


(B) 通称図 1/100

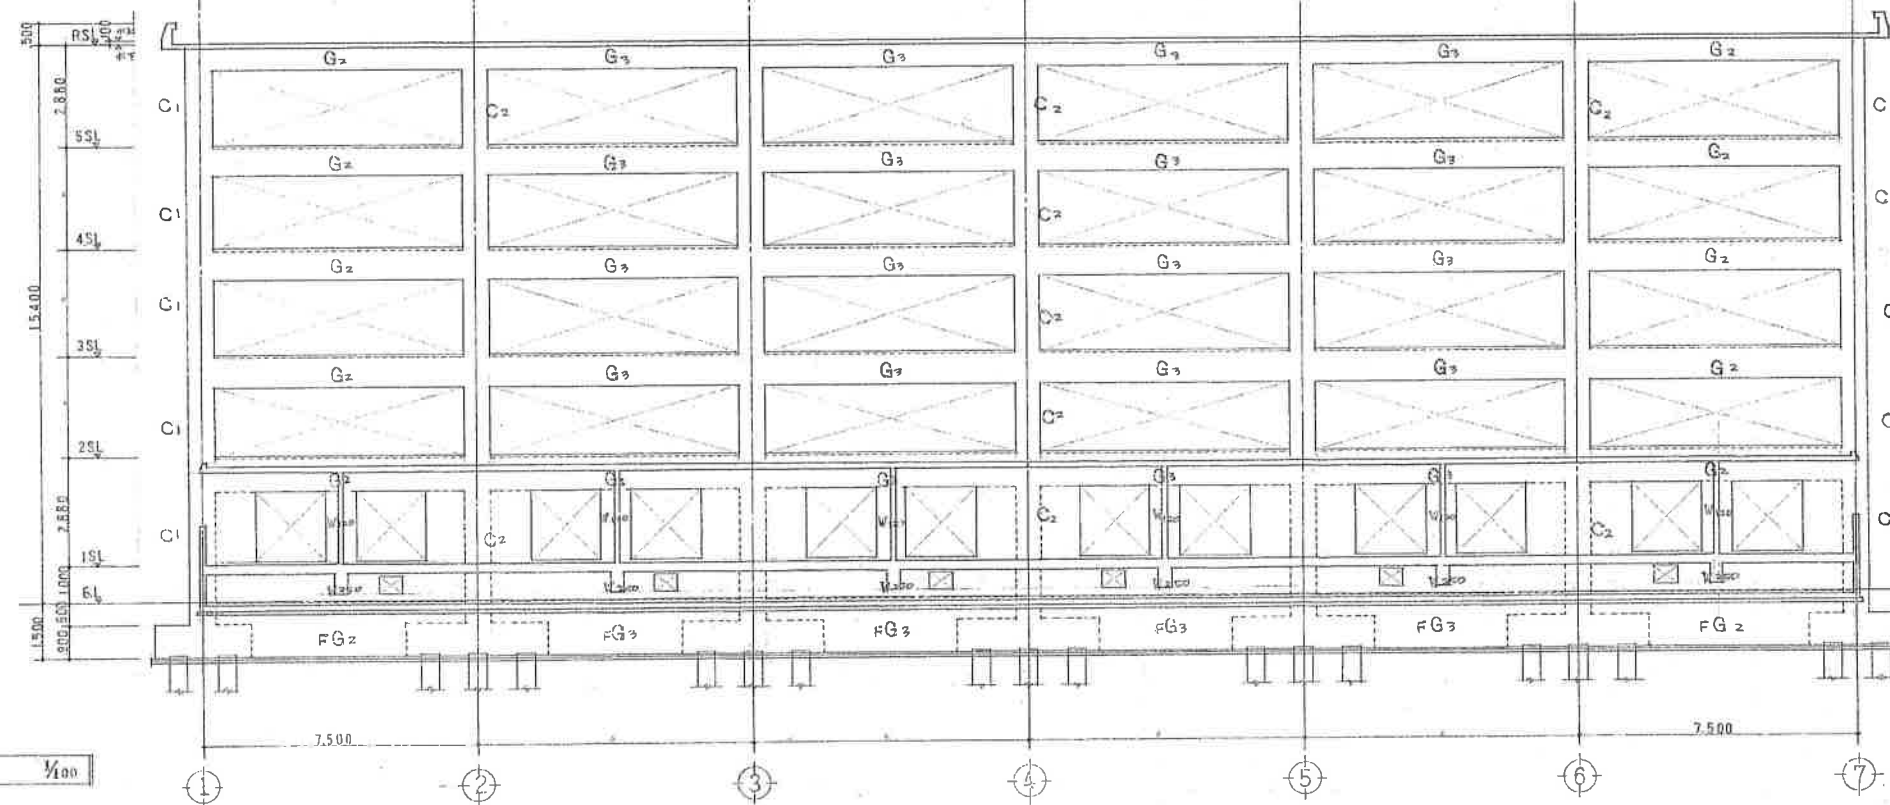


(A) 通称図 1/100

地中梁・小梁配筋リスト

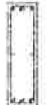	3~R B ₁			3~R B ₂			2~R B ₃			3~R B ₄			2 B ₁			1 B ₁		
	外端	中央	内端	端部	中央		外端	中央	内端	端部	中央		端部	中央		端部	中央	
																		
断面 (b×D)	350 × 600			350 × 600			250 × 850			250 × 850			350 × 600			350 × 700		
上筋	4 - D22	3 - D22	5 - D22	5 - D22	3 - D22		3 - D22	3 - D22	4 - D22	4 - D22	3 - D22		4 - D25	4 - D25		4 - D25	5 - D25	
下筋	3 - D22	5 - D22	4 - D22	4 - D22	4 - D22		3 - D22	3 - D22	4 - D22	4 - D22	3 - D22		3 - D25	6 - D25		4 - D25	7 - D25	
St	D100 - @150	D100 - @200	D100 - @100	D100 - @100	D100 - @200		D100 - @150	D100 - @150	D100 - @100	D100 - @100	D100 - @150		D130 - @100	D130 - @200		D100 - @100	D100 - @200	
時 筋																		
	FG ₁			FG ₂			FG ₃			2 B ₁			2 B ₂			1 B ₀₁		
	(A)通端部	中央	(B)通端部	外端	中央	内端	端部	中央		端部	中央		外端	中央	内端	内端	先端	
																		
断面 (b×D)	450 × 1500			450 × 1500			450 × 1500			400 × 300			500 × 350			350 × 700		
上筋	4 - D25	4 - D25	4 - D25	7 - D25	4 - D25	4 - D25	4 - D25	4 - D25	4 - D25	4 - D22	4 - D22		5 - D22	4 - D22	10 - D22	4 - D25	4 - D25	
下筋	4 - D25	4 - D25	4 - D25	7 - D25	4 - D25	4 - D25	4 - D25	4 - D25	4 - D25	4 - D22	6 - D22		4 - D22	4 - D22	5 - D22	4 - D25	4 - D25	
St	D13 - @200	全 張	全 張	D130 - @200	全 張	全 張	D130 - @200	全 張	全 張	D100 - @150	D100 - @150		D130 - @150	D130 - @200	D130 - @100	D100 - @100	D100 - @100	
時 筋																		

基礎配筋リスト


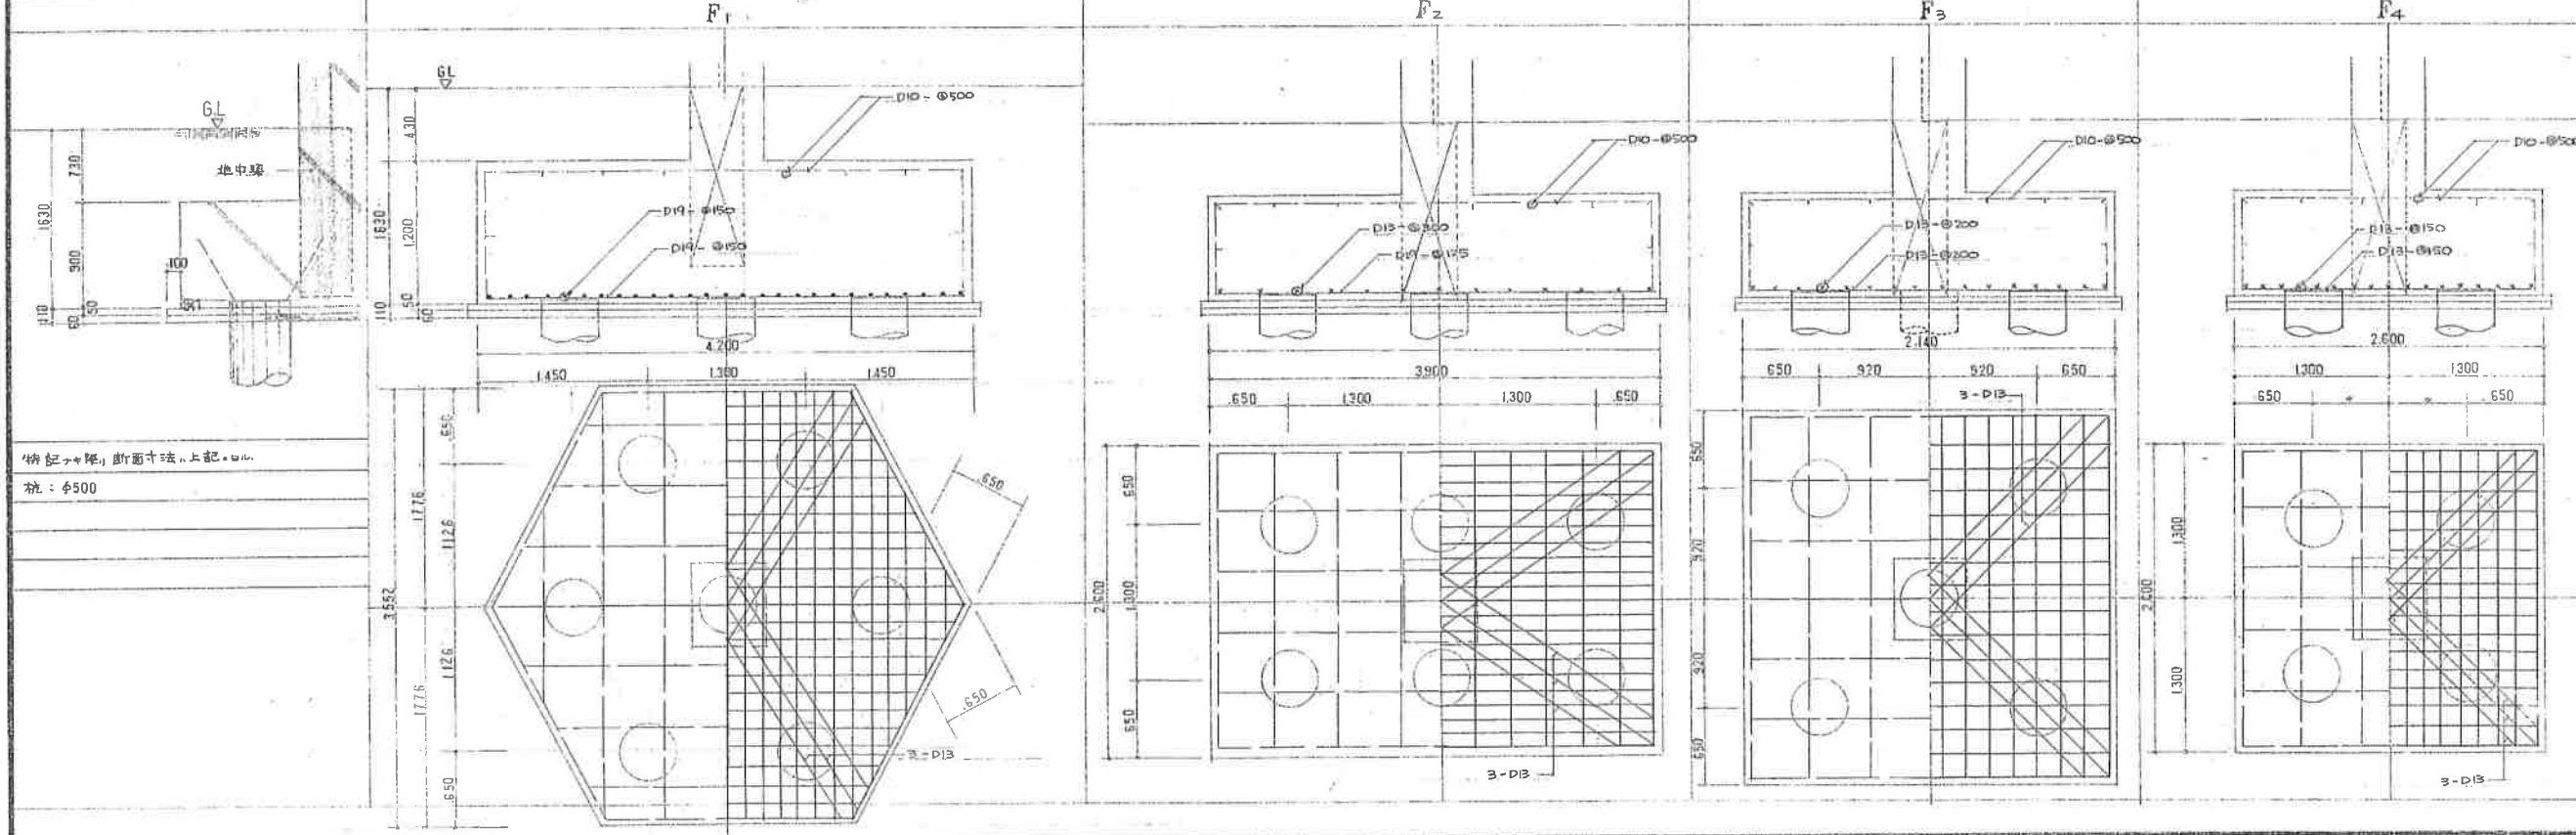


物記「基礎」断面寸法、上記・ロル
 杭: φ500


I 階平面図 1/100




件名	京大阪市荒本住宅27号棟新築工事
図面名称	基本設計 詳細図
図面番号	54 5 月
尺	1/50 1/20 1/10
図面枚数	134 (内20枚)

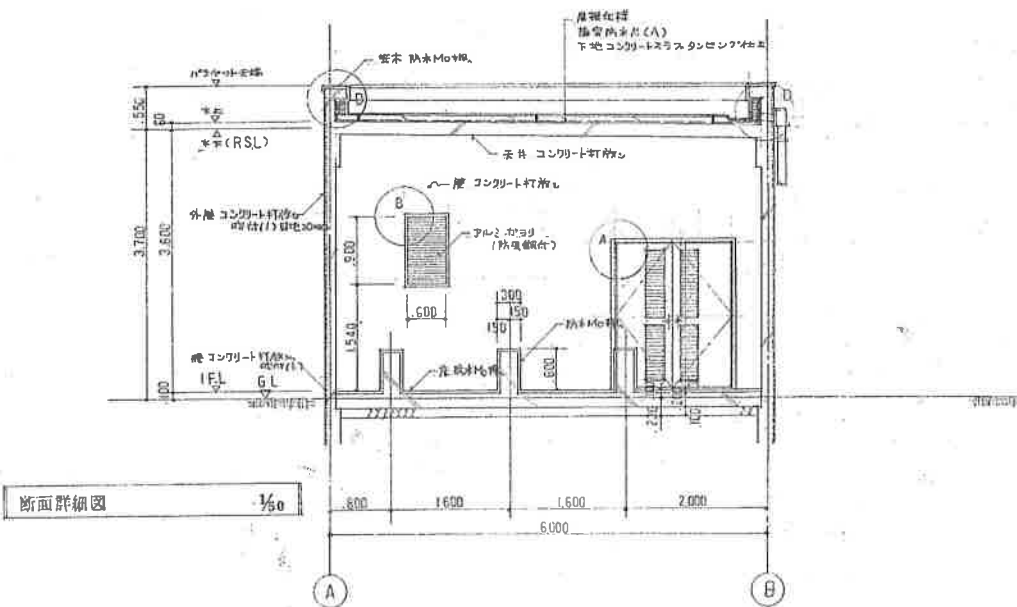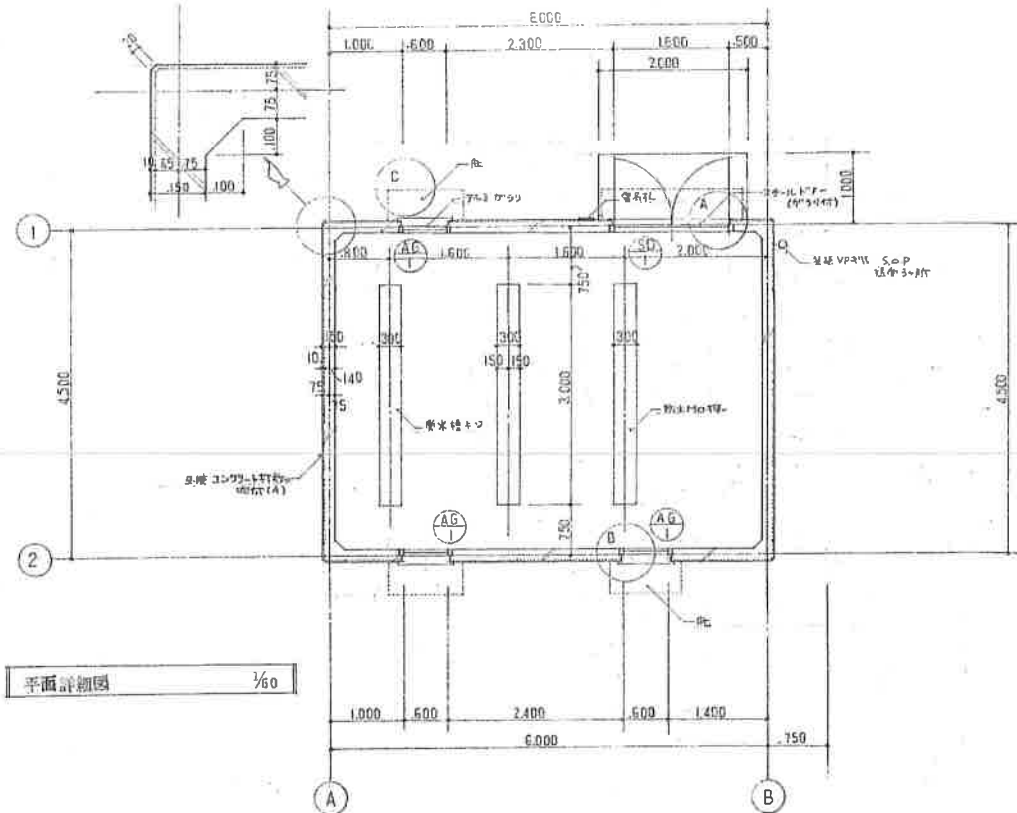

符号	数量	(SD)	(A)	3	1/50
型式	見込	スチール製両面ガラス (ガラス付)	88	アルミ製両面ガラス	20
施工	仕様	変換 S.O.P			
金物		シリコン・各種金物、丁金、ガラス用金具 (1ヶ所以上)		防虫網 (ステンレス製)	
備考		ガラス両面ステンレス製金具付、フレーム付			

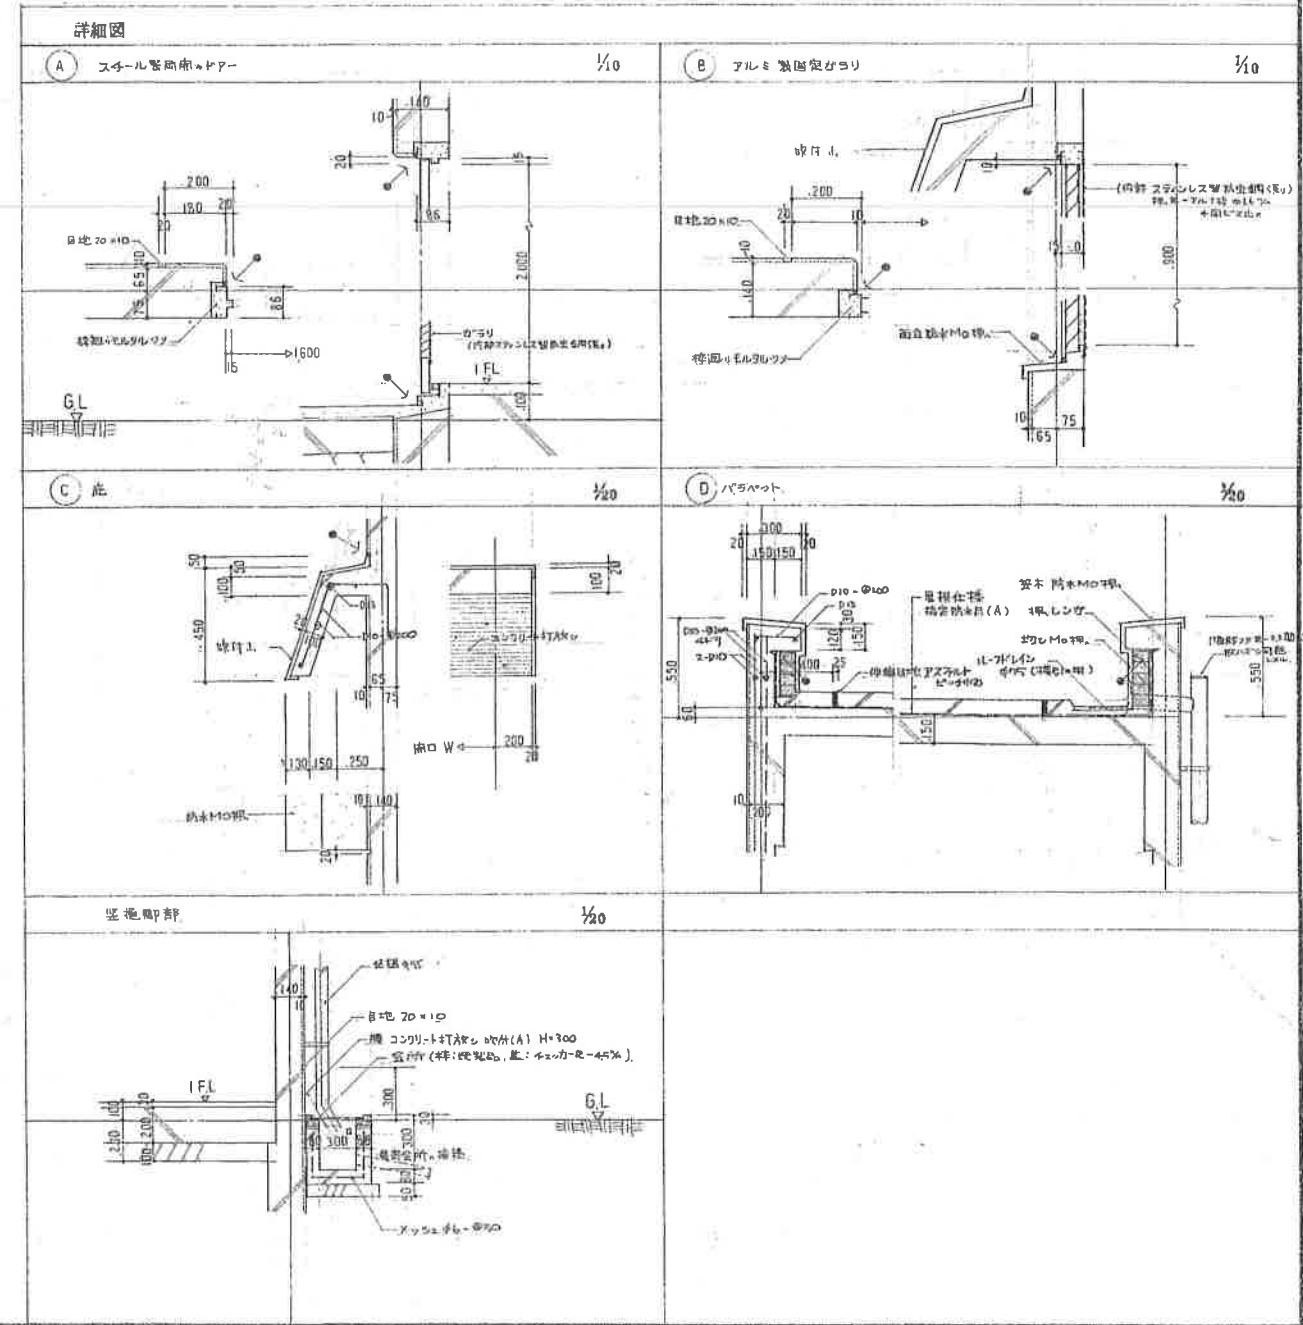


名称	京大両市並本住宅27号棟新築工事
図面名称	基礎配筋図
図尺	1/100 1/50 1/30
図番	135
年月	昭和54年5月

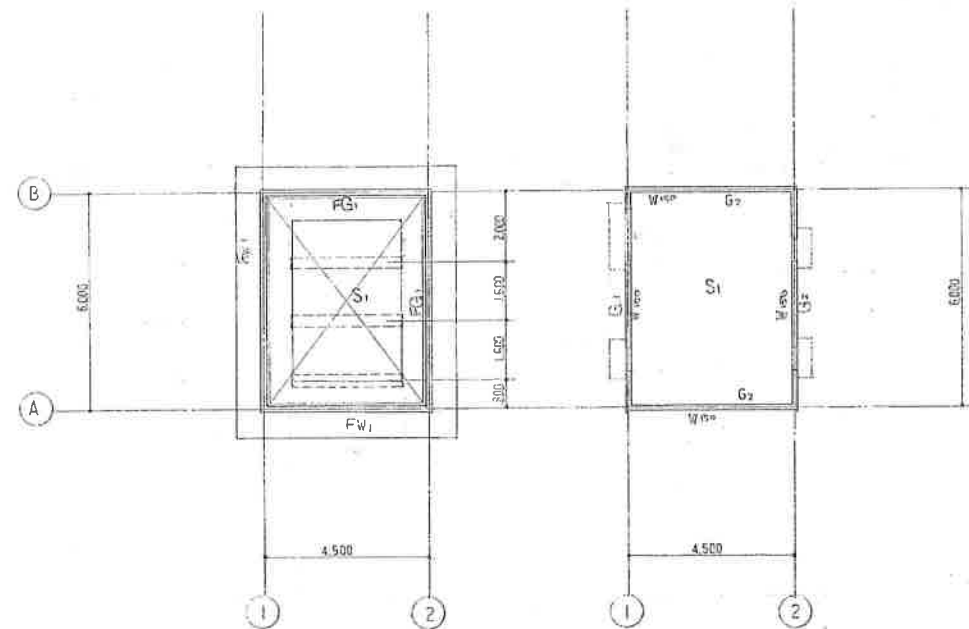

基礎伏図 1/100

1階床R階梁床版伏図 1/100

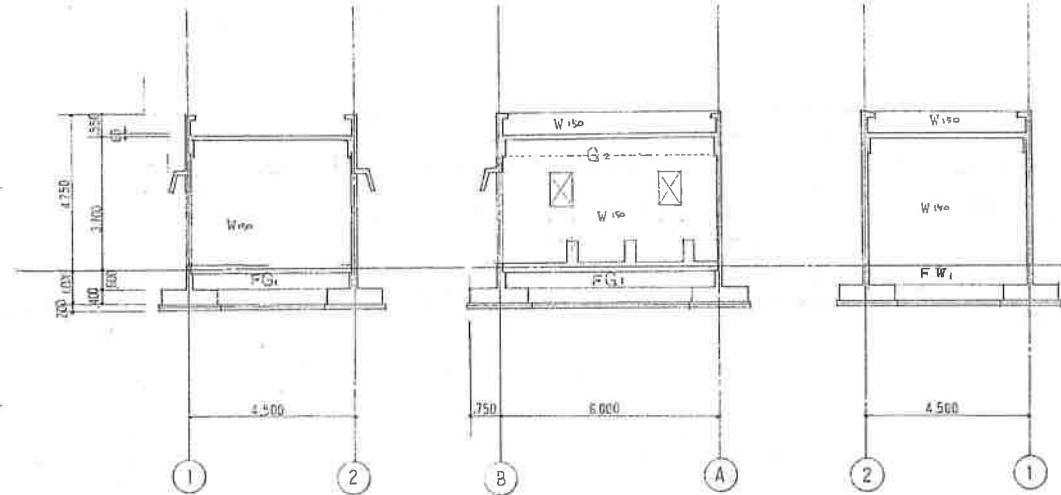


(B)通縁組図 1/100


(2)通縁組図 1/100

(A)通縁組図 1/100

床版配筋リスト						
符号	厚	短辺方向			長辺方向	
		端部	中央		端部	中央
RS1	150	上筋	D10 - @200	全長	D10 - @200	全長
		下筋	D10 - @200	全長	D10 - @200	全長
RS01	150	上筋	D10 - @200	全長	D10 - @300	全長
		下筋	D10 - @200	全長	D10 - @200	全長
IS1	200	上筋	D10 - @200	全長	D10 - @250	全長
		下筋	D10 - @200	全長	D10 - @250	全長

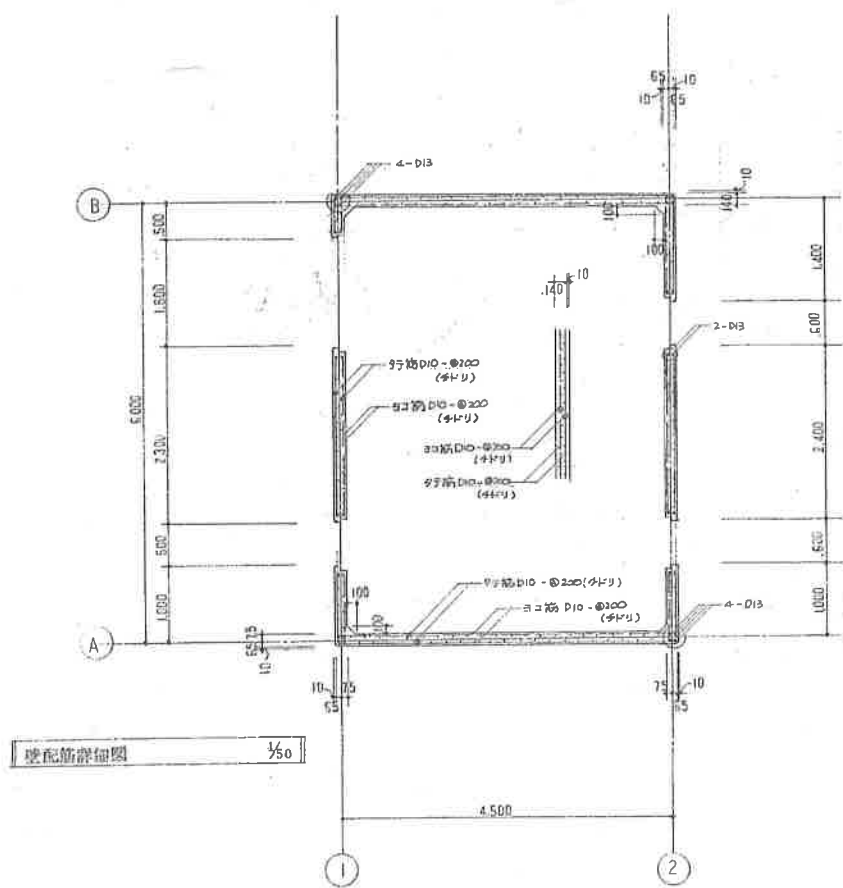



配筋詳細図 1/50

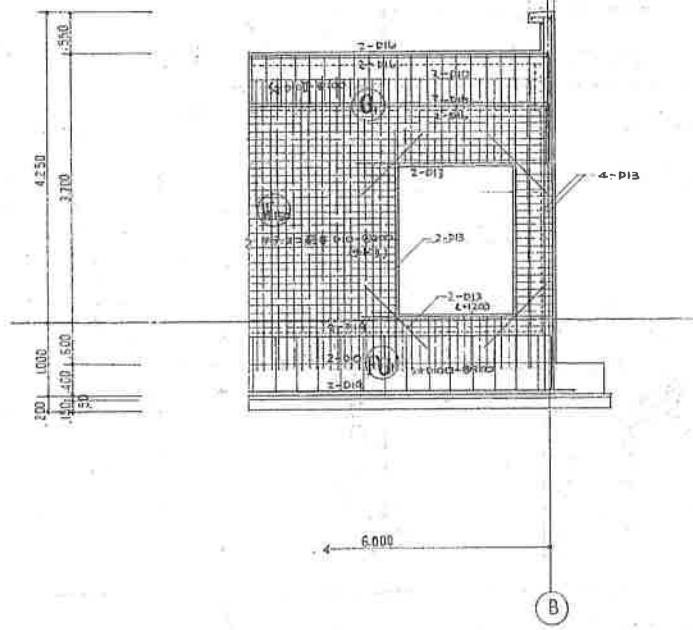

(B)通縁組図 1/50

基礎配筋リスト 1/50

梁配筋リスト			
符号	G1	G2	FG1
断面 (b x D)	200 x 600	200 x 600	200 x 870
上筋	4 - D16	3 - D16	2 - D19
下筋	4 - D16	3 - D16	2 - D19
St	D10 @ 200	D10 @ 200	D10 @ 500
隅筋	2 - D10	2 - D10	2 - D10

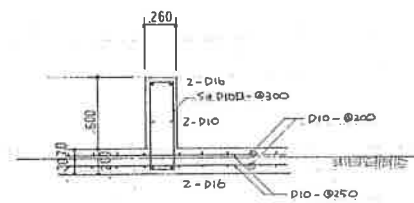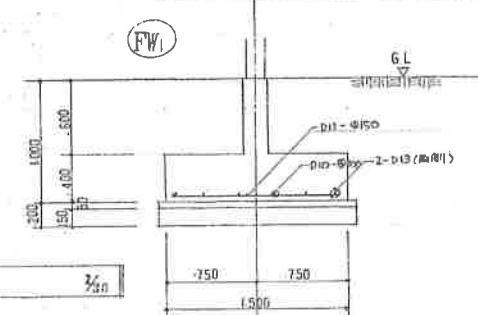

梁基礎配筋図 1/50