


②位置図

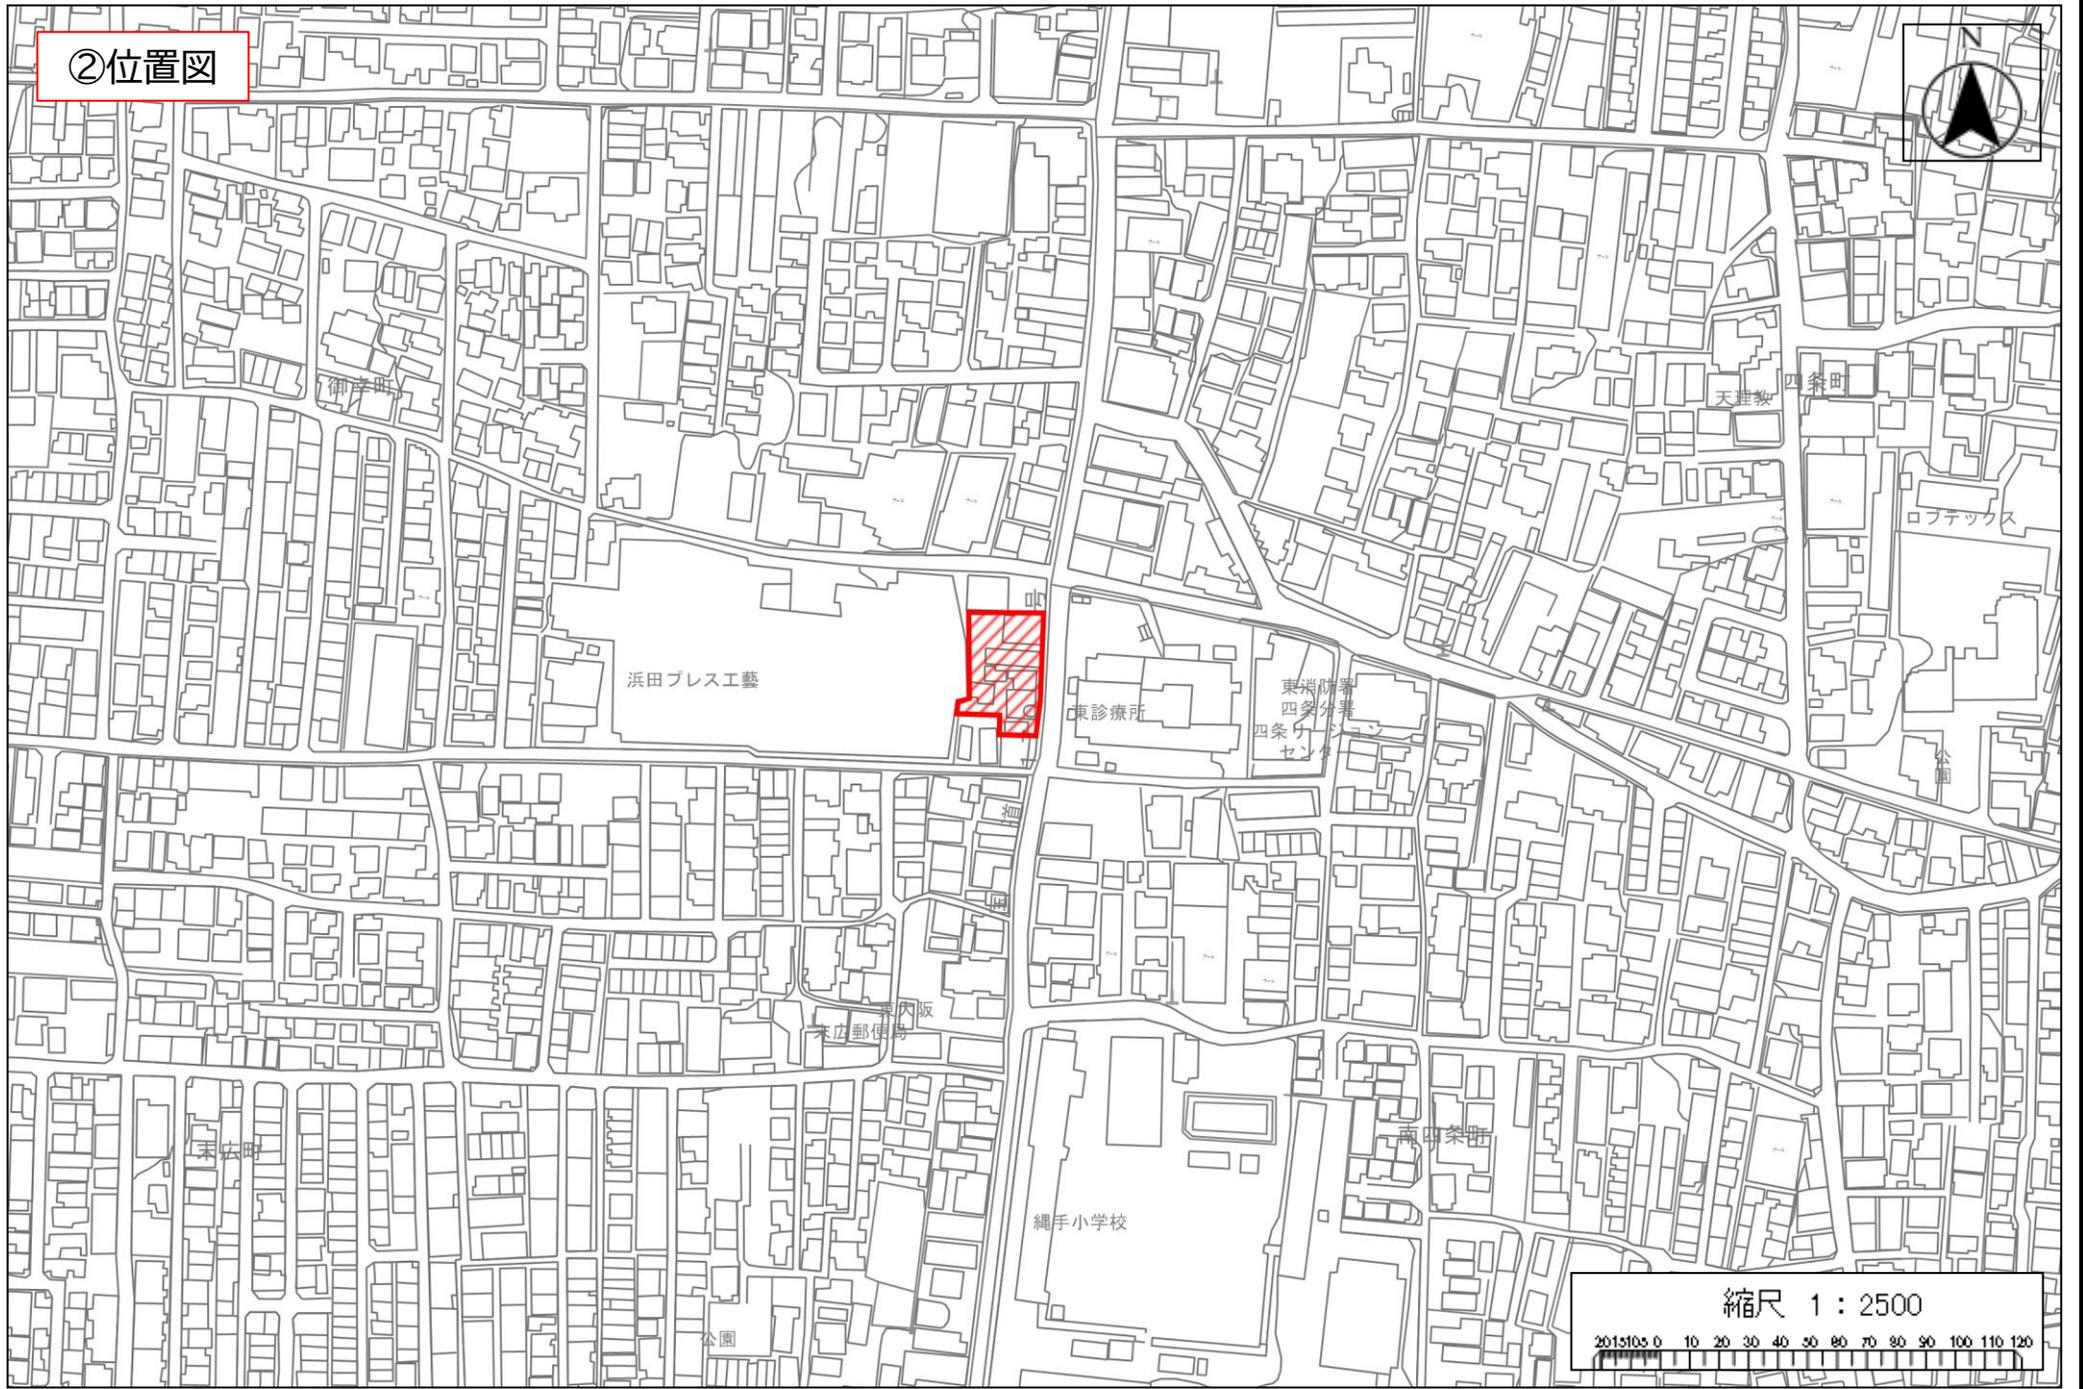

浜田プレス工藝

東診療所

東消防署  
四条分署  
四条センター

天理教

四条田

ロフテックス

東内阪  
東郵便局

東玄町

南四条町

繩手小学校

縮尺 1 : 2500

