


構造図

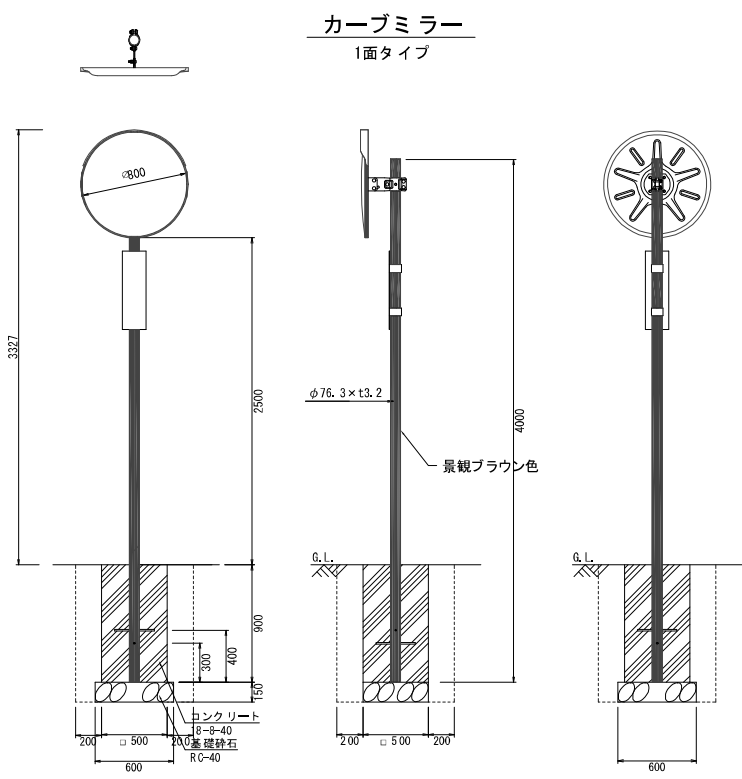

平面図 S=1:100

舗装構成図 S=1:20

車道舗装

表層	コンクリート舗装 (グレー)	t=15cm
路盤	再生クラッシャーラン (RC-30)	t=10cm

舗装構成図 S=1:20

車道舗装

表層	再生合材密粒度アスコン (黒)	t=5cm
上層路盤	再生粒度調整碎石	t=10cm
下層路盤	再生粒度調整碎石	t=10cm

点線は床掘範囲を示す

材料表				
項目	寸法	単位質量 (K.G.)	数量	質量
鋼管	φ76.3×t3.2×4000	23.08	1	23.1
				TOTAL
コンクリート	19-B-40			0.23
型枠				1.80
基礎碎石				0.30

* 支柱表面処理は、溶融亜鉛めっき仕上げとする。

ジスミラー ガラス G 800S-GR-SP				
品番	品名	数量	材質	備考
1	鏡面	1	化学強化ガラス	φ800
2	裏板	1	SGC	—
3	フード	1	ポリカーボネート樹脂	ブラウン
4	取付枠	1	アルミニウム合金	ブラウン
5	裏板取付金具	1	SPHC	溶融亜鉛めっき

年度	令和4年度		
工事名	自由の森なるかわ		
路線名			
箇所	東大阪市六万寺町1丁目地内		
図面名	一般図 (10)		
縮尺	1:100	図面番号	/