

西部環境事業所新築工事 設計図

事務所棟


昭和 年 月


TITLE
(項目所持) 西部環境事業所新築 工事設計図
設 計
SCALE

A - 1
DATE

図番	名称	縮尺	図番	名称	縮尺	図番	名称	縮尺
A 1	表紙		A 30	1階展開図 廊下、階段室、便所	S1:50	C 1	状況図 基礎状況図	S1:100
A 2	目録		A 31	12階展開図 エレベータ、階段室、廊下、居室、トイレ	S1:50	C 2	2階床状況図	S1:100
A 3	特記仕様書		A 32	2階展開図 更衣室	S1:50	C 3	3階床状況図	S1:100
A 4	附近見取図 配置図	S1:200	A 33	2階展開図 作業員控室 運転手控室	S1:50	C 4	R PHB 階床状況図	S1:100
A 5	敷地面積 求積図	S1:200	A 34	23階展開図 廊下室 (3F) 点検室	S1:50	C 5	1,2通 軸組図	S1:100
A 6	求積図	S1:200	A 35	3階展開図 倉庫室、駐輪場、会議室	S1:50	C 6	3,4通 軸組図	S1:100
A 7	仕上表		A 36	3階展開図 倉庫 居住室	S1:50	C 7	5,A通 軸組図	S1:100
A 8	1階平面図	S1:100	A 37	3階展開図 倉庫室 住居室廊下	S1:50	C 8	B,C通 軸組図	S1:100
A 9	2階平面図	S1:100	A 38	3階展開図 住居室	S1:50	C 9	基礎配筋図、地中壁断面図	S1:30, S1:50
A 10	3階平面図	S1:100	A 39	床状況図	S1:10 S1:100	C 10	1階柱状況図	S1:50
A 11	R, PH 階平面図	S1:100	A 40	1階天井状況図	S1:10	C 11	2階柱状況図	S1:50
A 12	南東立面図	S1:100	A 41	2階天井状況図	S1:10	C 12	3階柱状況図	S1:50
A 13	北西立面図	S1:100	A 42	3, PH 階天井状況図	S1:10	C 13	梁断面図	S1:30
A 14	断面図	S1:100	A 43	建具配置図	S1:10	C 14	床版配筋図 床版配筋表	S1:50
A 15	配筋図	S1:30	A 44	建具表	S1:100	C 15	階段配筋図	S1:50
A 16	1階平面詳細図	S1:50	A 45	建具表	S1:100	C 16	部分配筋図	S1:50
A 17	2階平面詳細図	S1:50	A 46	建具表	S1:100	C 17	壁配筋図	S1:20 S1:30
A 18	3階平面詳細図	S1:50	A 47	外構詳細図	S1:20, S1:30, S1:50	C 18	3通 梁橋配筋図	S1:50
A 19	R, PH 階平面詳細図	S1:50	A 48	洗面所、トイレ 平面詳細図 断面詳細図	S1:20, S1:50	C 19	C通 梁橋配筋図	S1:50
A 20	階段詳細図 (1F)	S1:10, S1:20, S1:50	A 49	洗面所、トイレ 鉄骨詳細図	S1:10 S1:50 1/20	C 20	土庫柱状況図 NO.1	
A 21	階段詳細図 (2F)	S1:30, S1:50	A 50	現況図	S1:200	C 21	" NO.2	
A 22	断面詳細図 DETAIL 1 8	S1:20	A 51	現況断面図 (X-X)	S1:50 S1:200	C 22	" NO.3	
A 23	断面詳細図 DETAIL 9 16	S1:10, S1:20	A 52	現況断面図 (Y-Y)	S1:50 S1:200	C 23	配筋標準図 NO.1	
A 24	断面詳細図 DETAIL 17 24	S1:20	A 53	日影図	S1:300	C 24	" NO.2	
A 25	断面詳細図 DETAIL 25 33	S1:10, S1:20, S1:50						
A 26	断面詳細図 DETAIL 34 39	S1:20						
A 27	断面詳細図 17文	S1:10, S1:20, S1:30						
A 28	1階展開図 倉庫、点検室、トイレ	S1:50						
A 29	1階展開図 倉庫、点検室、トイレ、管理室	S1:50						


[illegible]

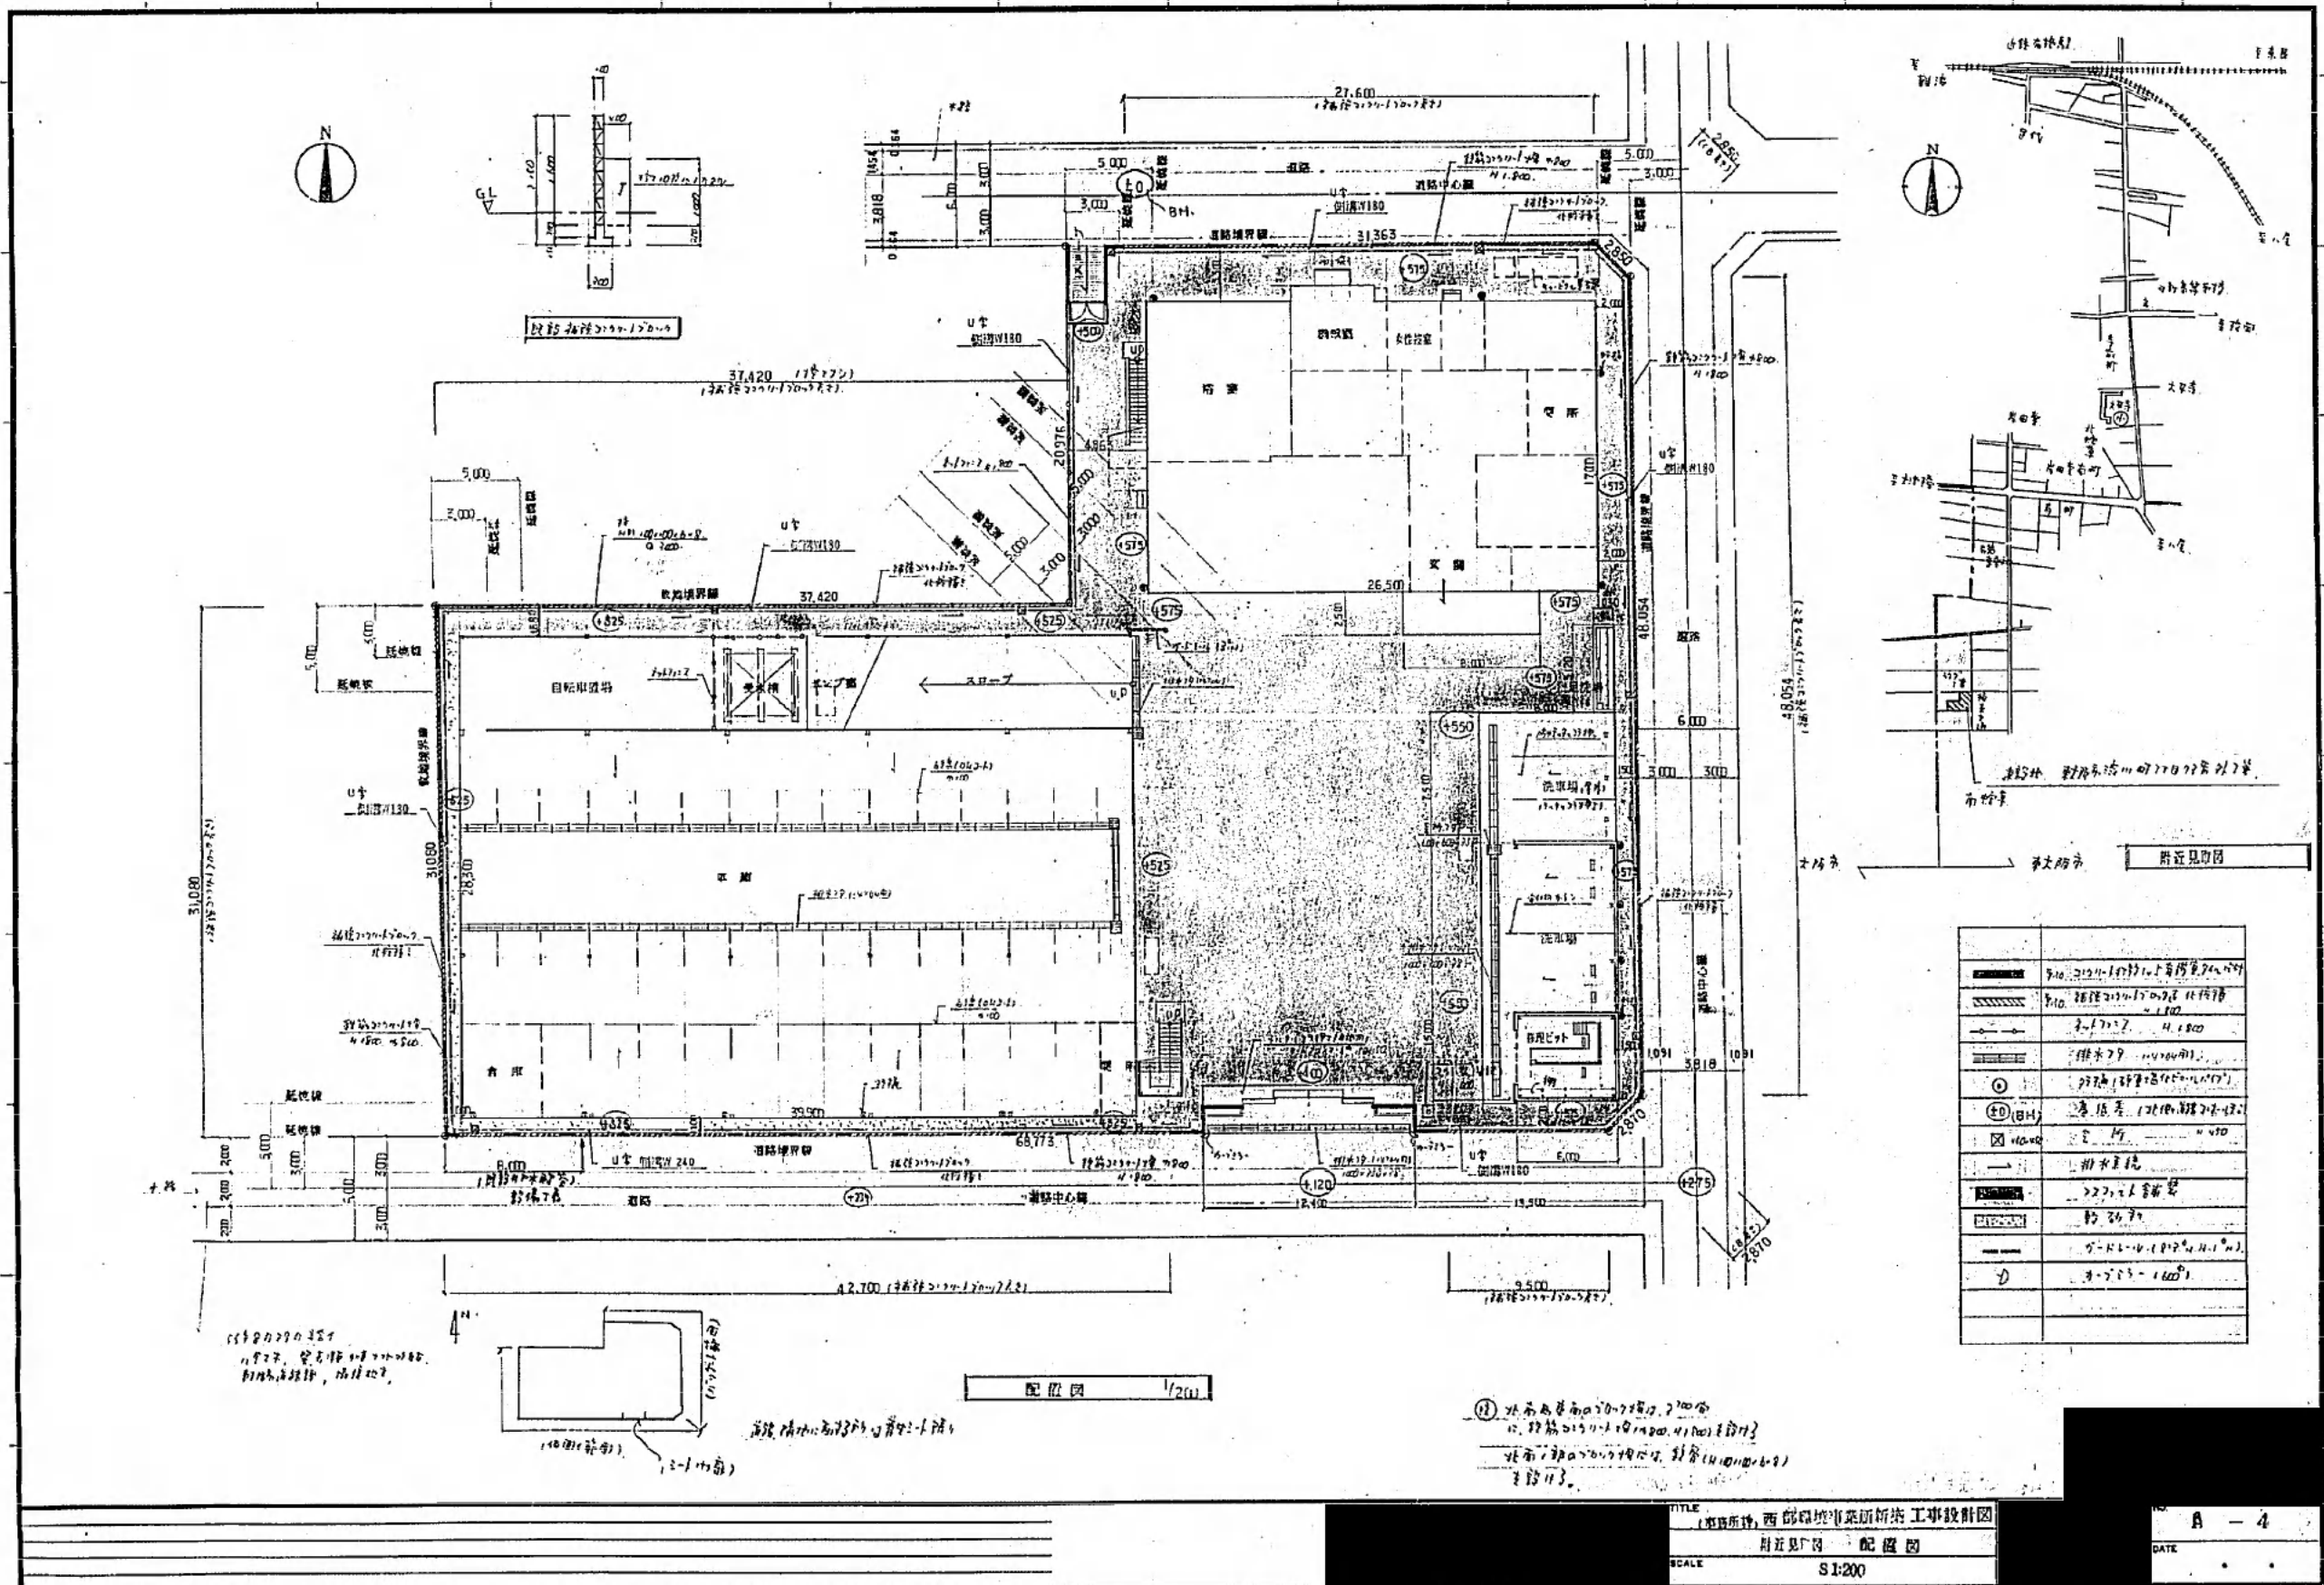

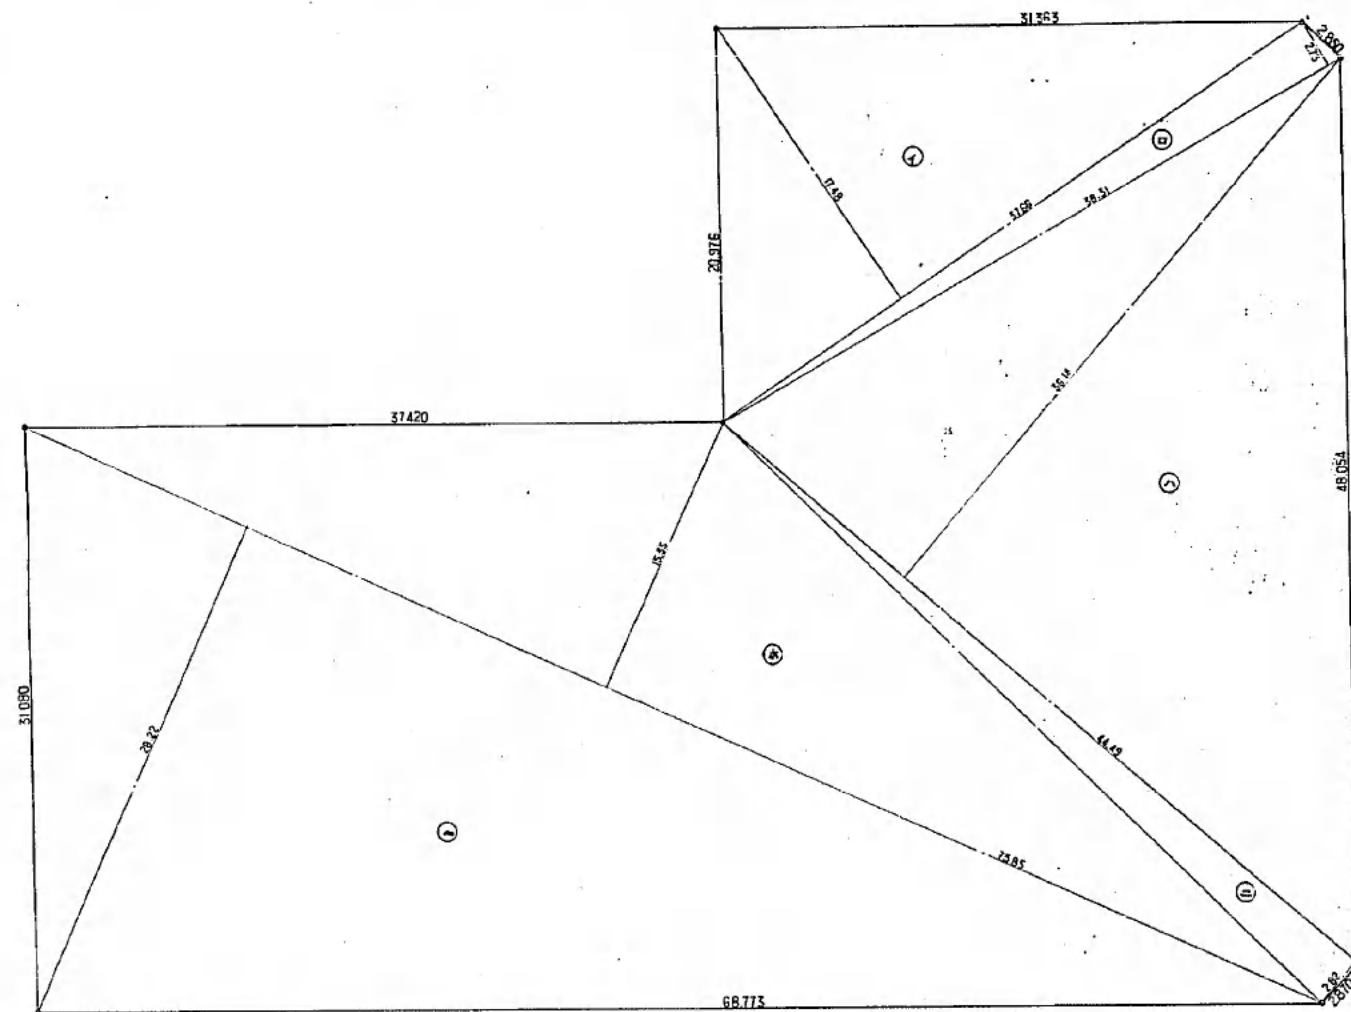

敷地面積求積図 S1:200

敷地面積	求積別	M ²
①	31.66	17.48
②	38.31	2.75
③	44.49	35.14
④	44.49	2.82
⑤	75.85	15.33
⑥	75.85	28.22
合計		5800.2412
1/2		2900.1236
敷地面積		2500.12

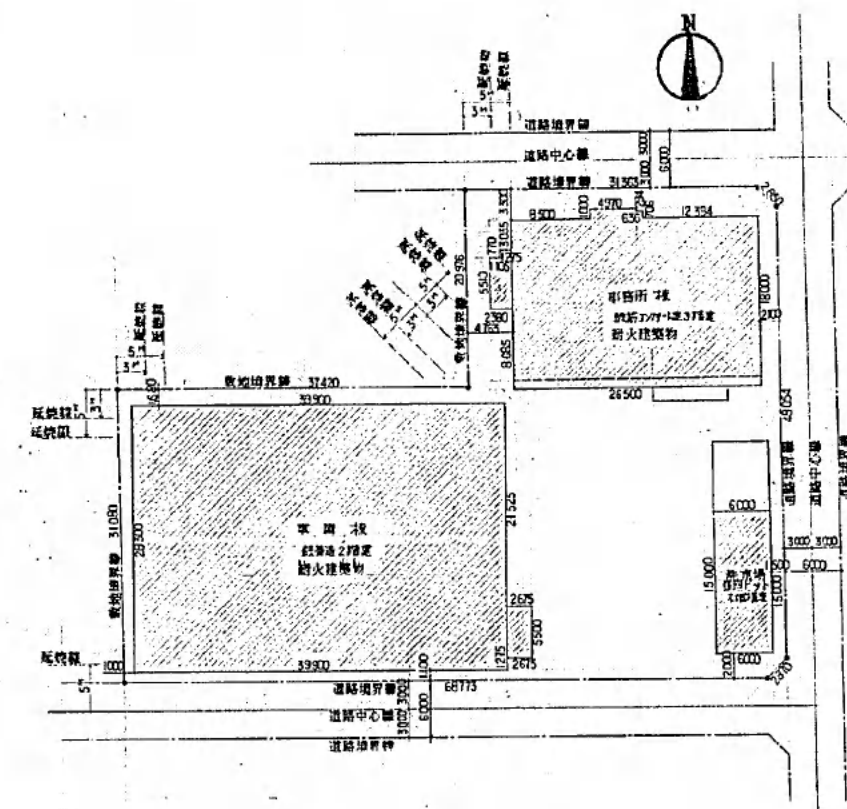


建物配置図 S1:400


用途地	工場用地
防火指定	消防用地
敷地面積	2,900.12 M ²
建築面積	車庫所 1階 車庫所 2階 車庫所 1階2階合計 計
	496.52 M ² 1143.91 M ² 90.00 M ² 1730.43 M ²
床面積	1 F 455.92 M ² 1129.17 M ² 90.00 M ² 1675.09 M ²
	2 F 477.45 M ² 1129.17 M ² 1606.62 M ²
	3 F 477.45 M ² 477.45 M ²
	PH 26.00 M ² 26.00 M ²
計	1436.82 M ² 2258.34 M ² 90.00 M ² 3785.16 M ²
延床面積	3785.16 M ²
延べ率	59.6 % < 60 %
容積率	(3785.16 - 2500.12) / 2500.12 = 104.4 % < 200 %


TITLE (車庫所) 西部環境事業所新築工事設計図
 敷地面積 求積図, 建物配置図
 SCALE S1:200, S1:400

NO. A - 5
 DATE

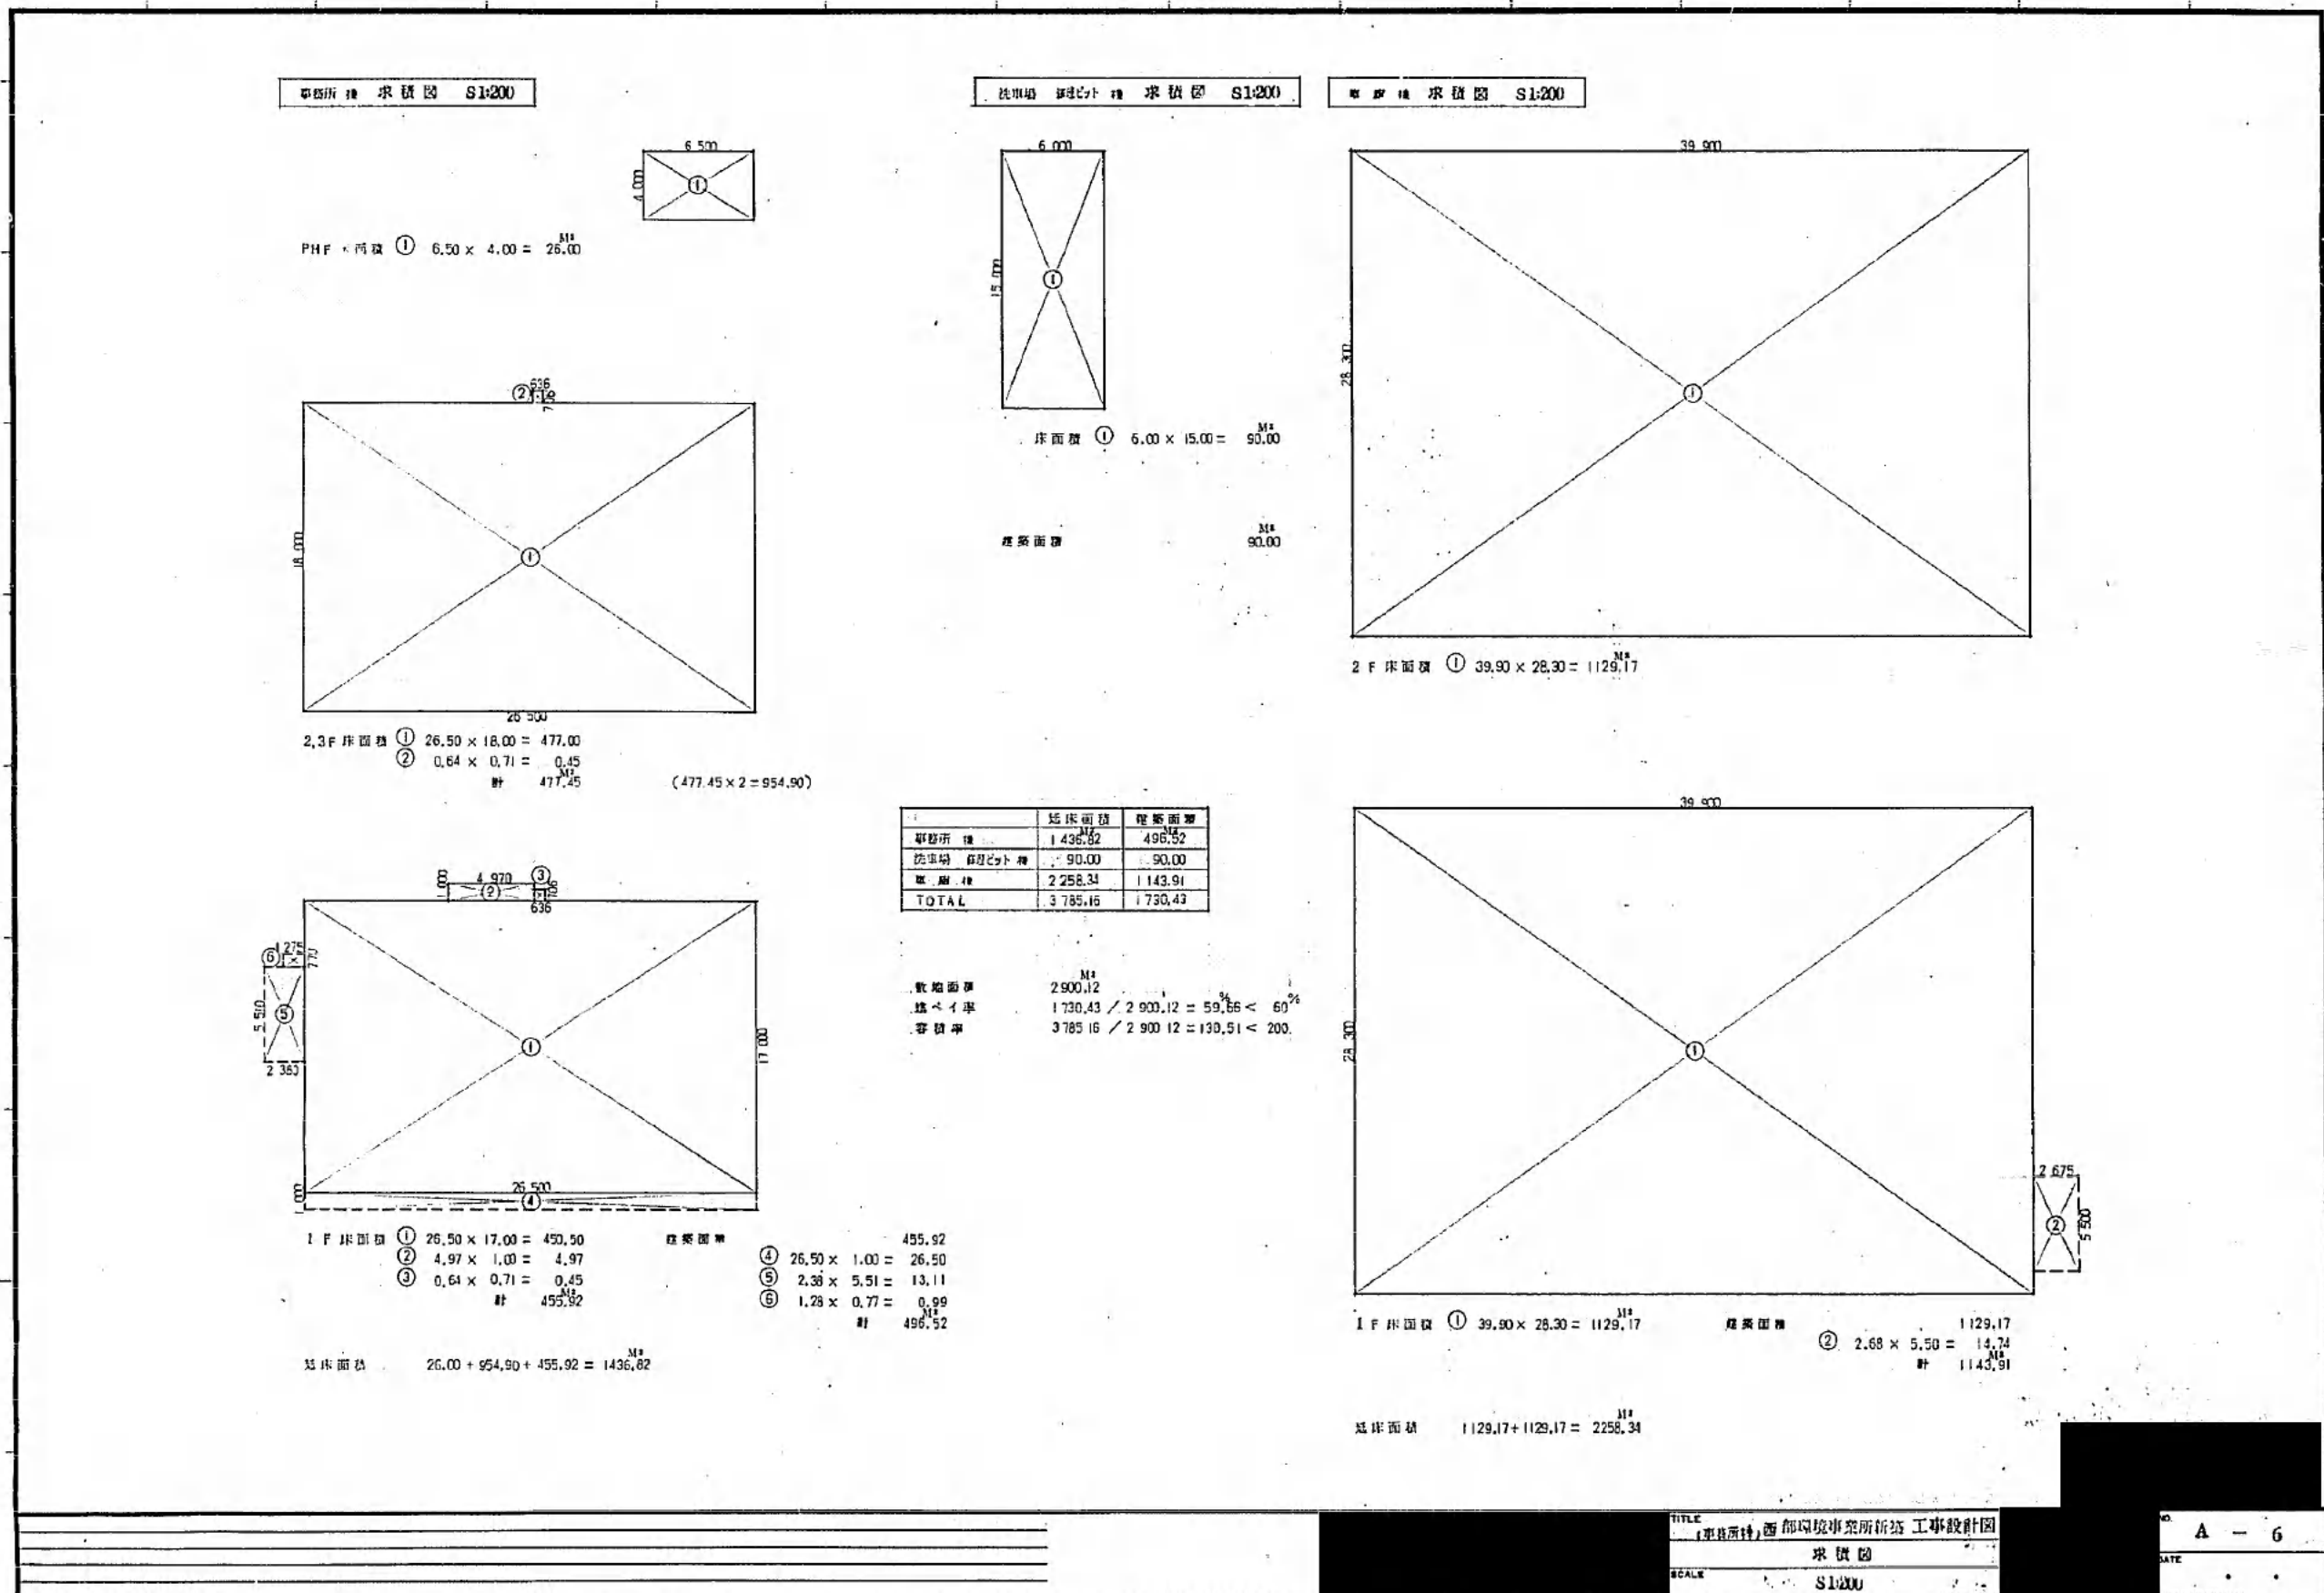

[illegible]

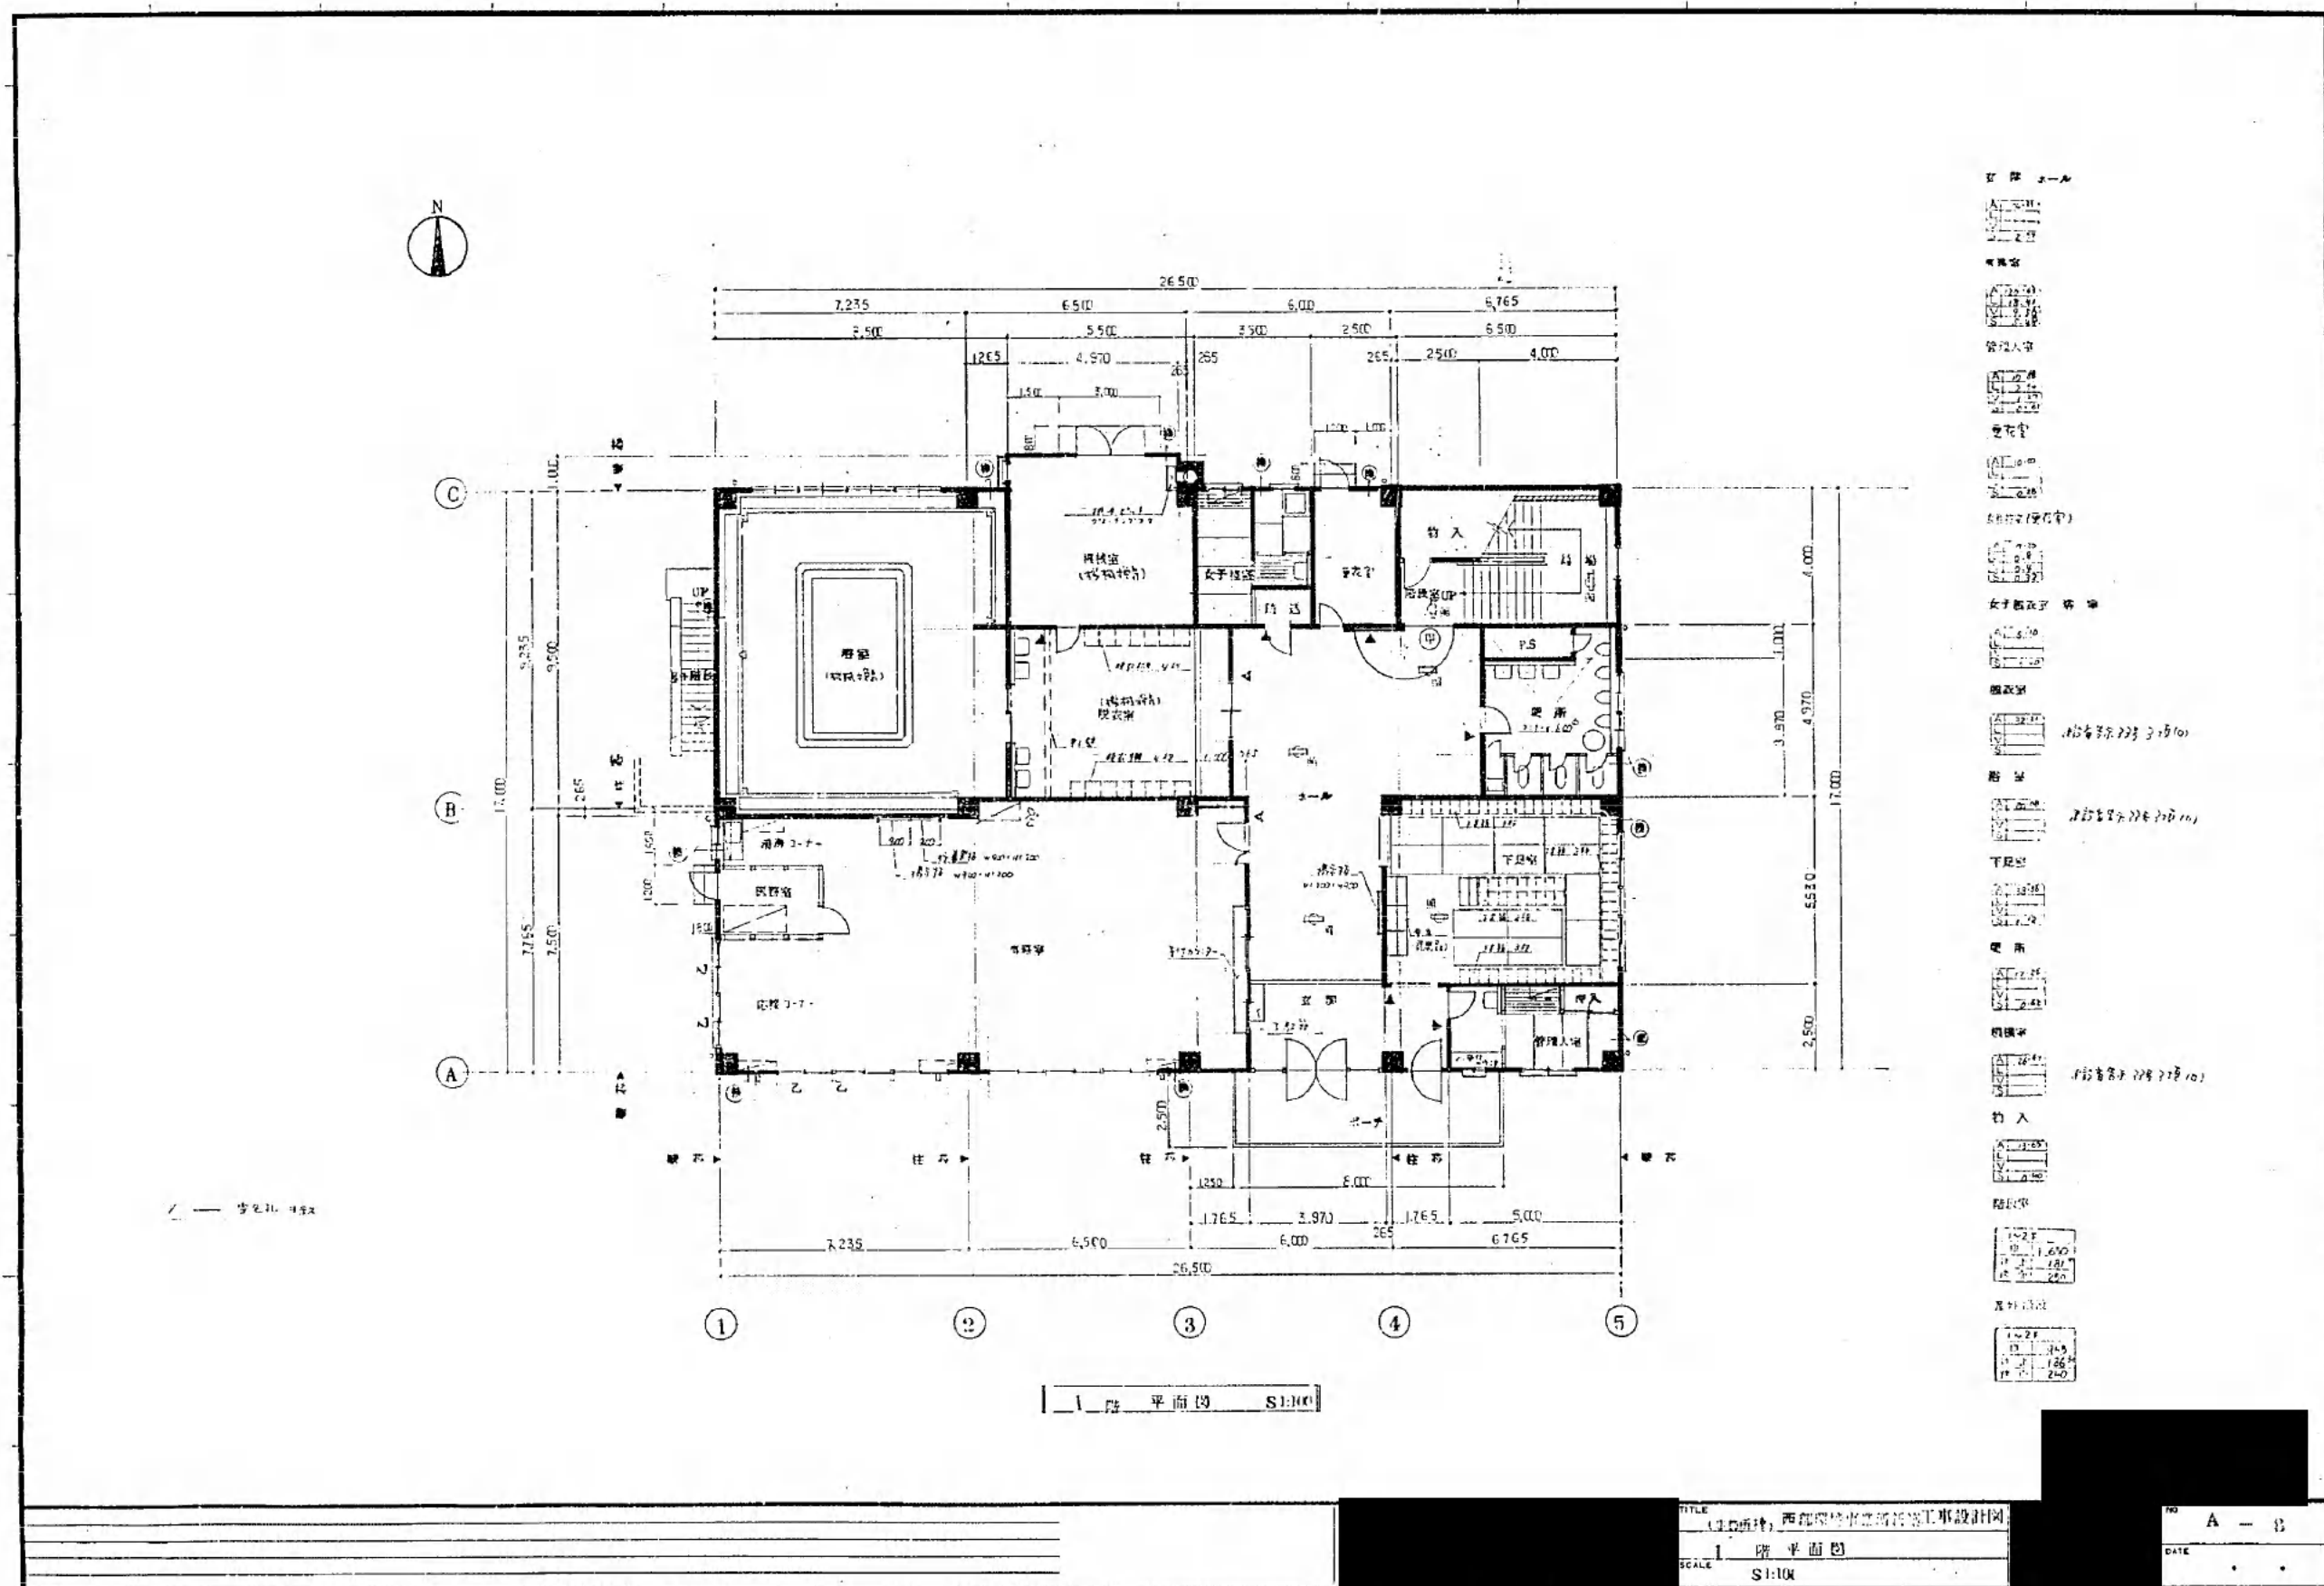

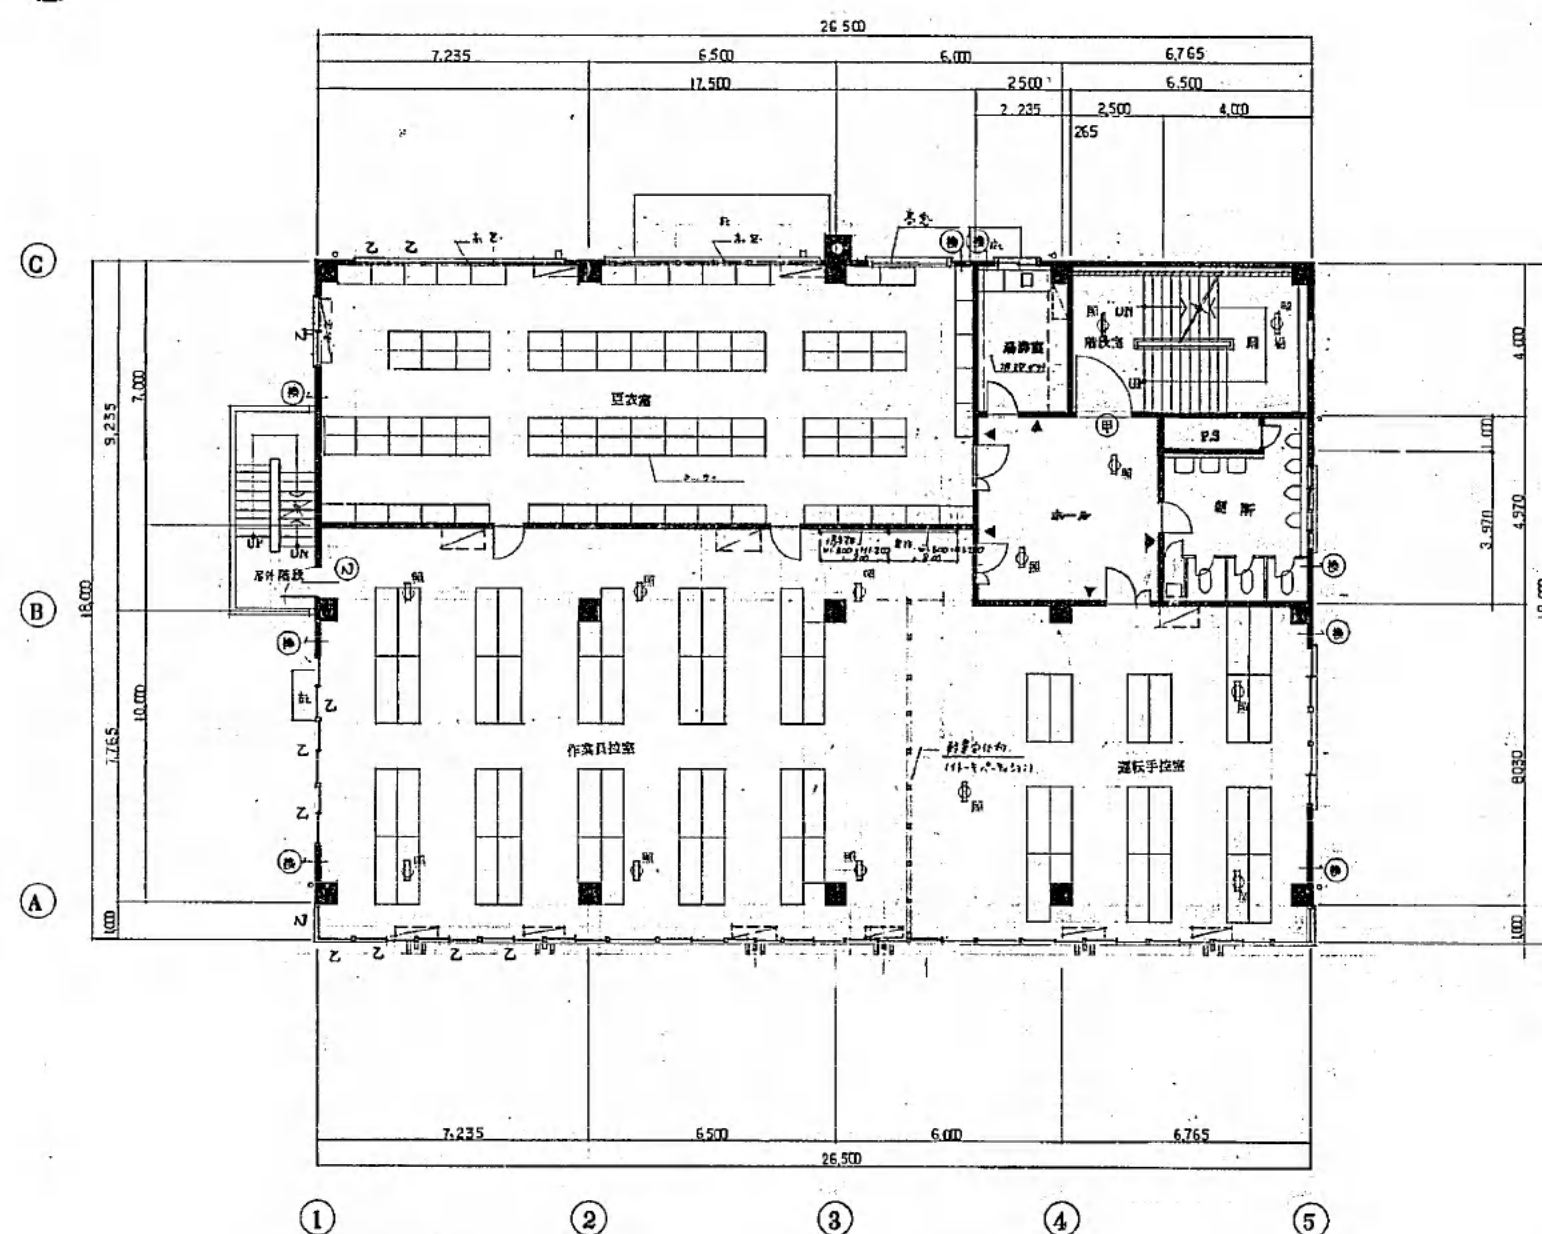

2 階平面図 1:100

水廻り
洗面室
トイレ
浴室

廊下
廊下
廊下
廊下

更衣室
更衣室
更衣室
更衣室

作業員控室
作業員控室
作業員控室
作業員控室


階段
階段
階段
階段

階段
階段
階段
階段

階段
階段
階段
階段

TITLE
1. 西側環境事業所新築工事設計図
2 階平面図
SCALE
1:100

NO.
A - 9
DATE

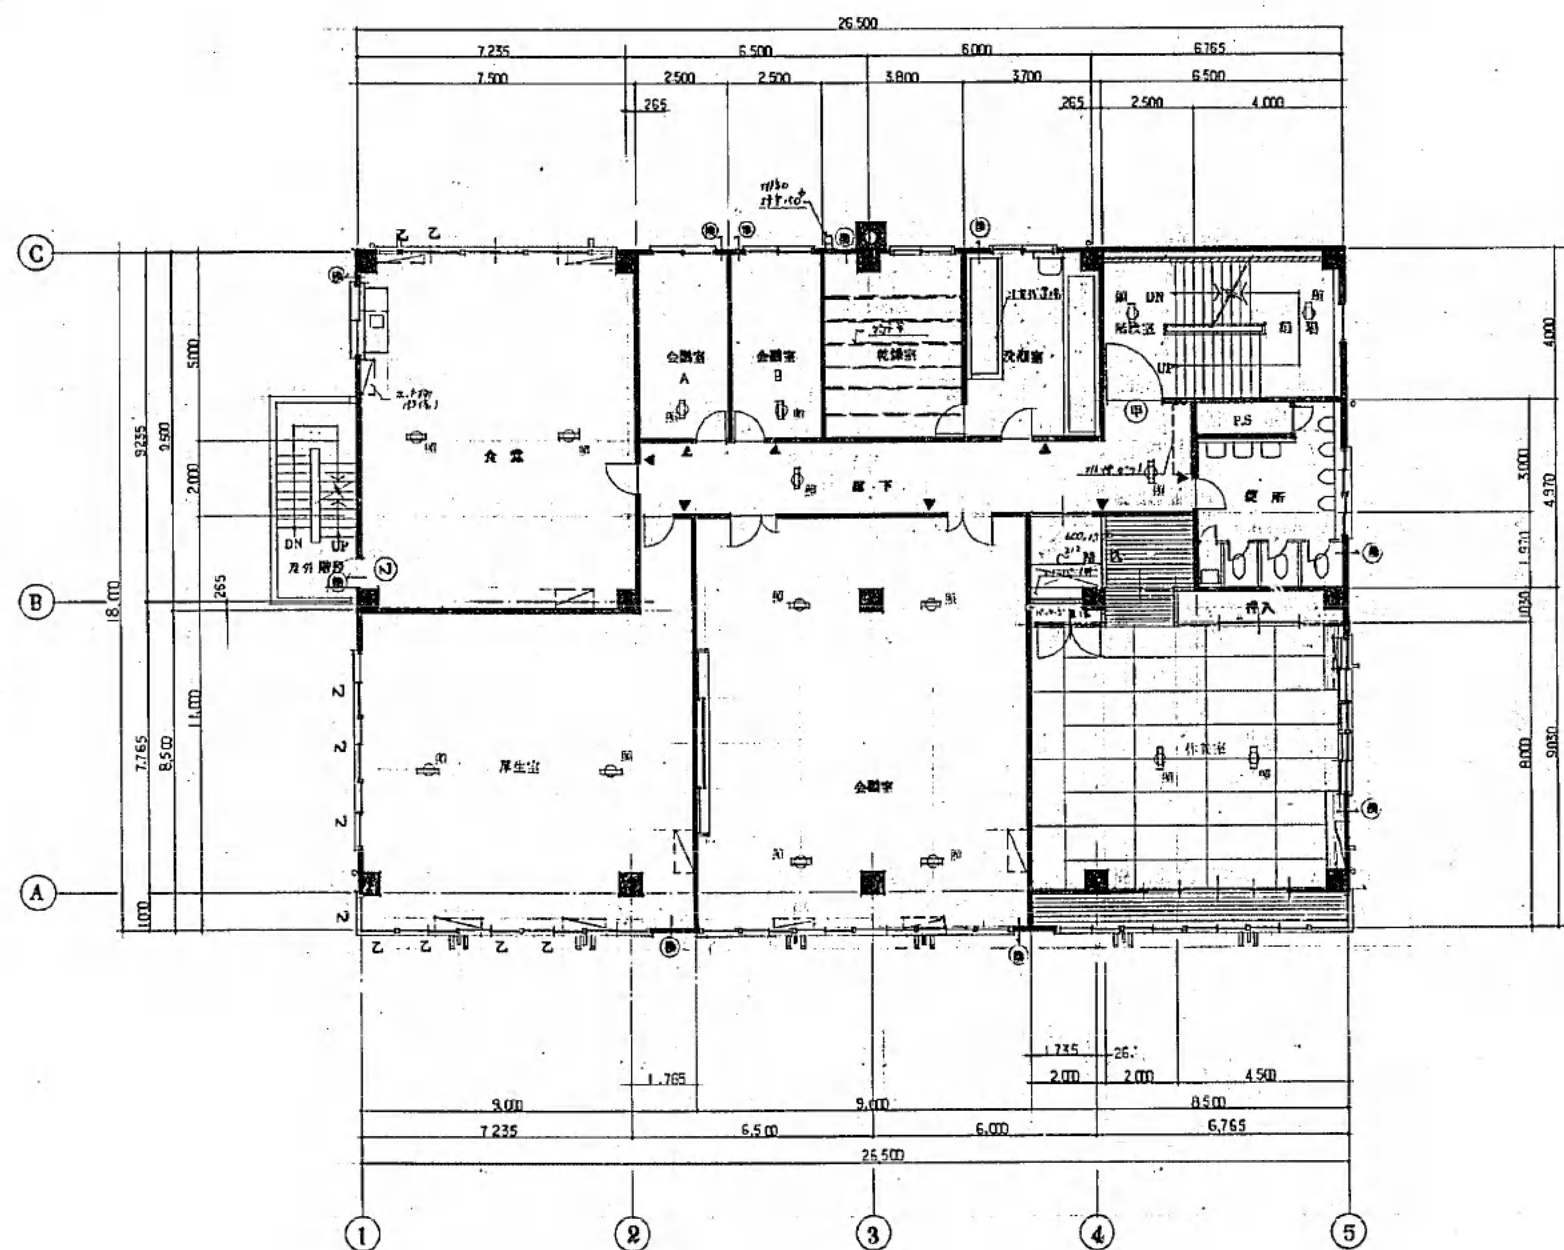

3 階 平面図 50/100

区 下

A	12.50
B	12.50
C	12.50

座 所

A	12.50
B	12.50
C	12.50

洗面室

A	12.50
B	12.50
C	12.50

乾燥室

A	12.50
B	12.50
C	12.50

休息室

A	12.50
B	12.50
C	12.50

食 堂

A	12.50
B	12.50
C	12.50

厚生室

A	12.50
B	12.50
C	12.50

会議室 A

A	12.50
B	12.50
C	12.50

会議室 B

A	12.50
B	12.50
C	12.50

会議室

A	12.50
B	12.50
C	12.50

附設室


A	12.50
B	12.50
C	12.50


附設室


A	12.50
B	12.50
C	12.50


TITLE (原形) 西郷島建設事務所新築工事設計図
3 階 平面図
SCALE 50/100


A 10
DATE

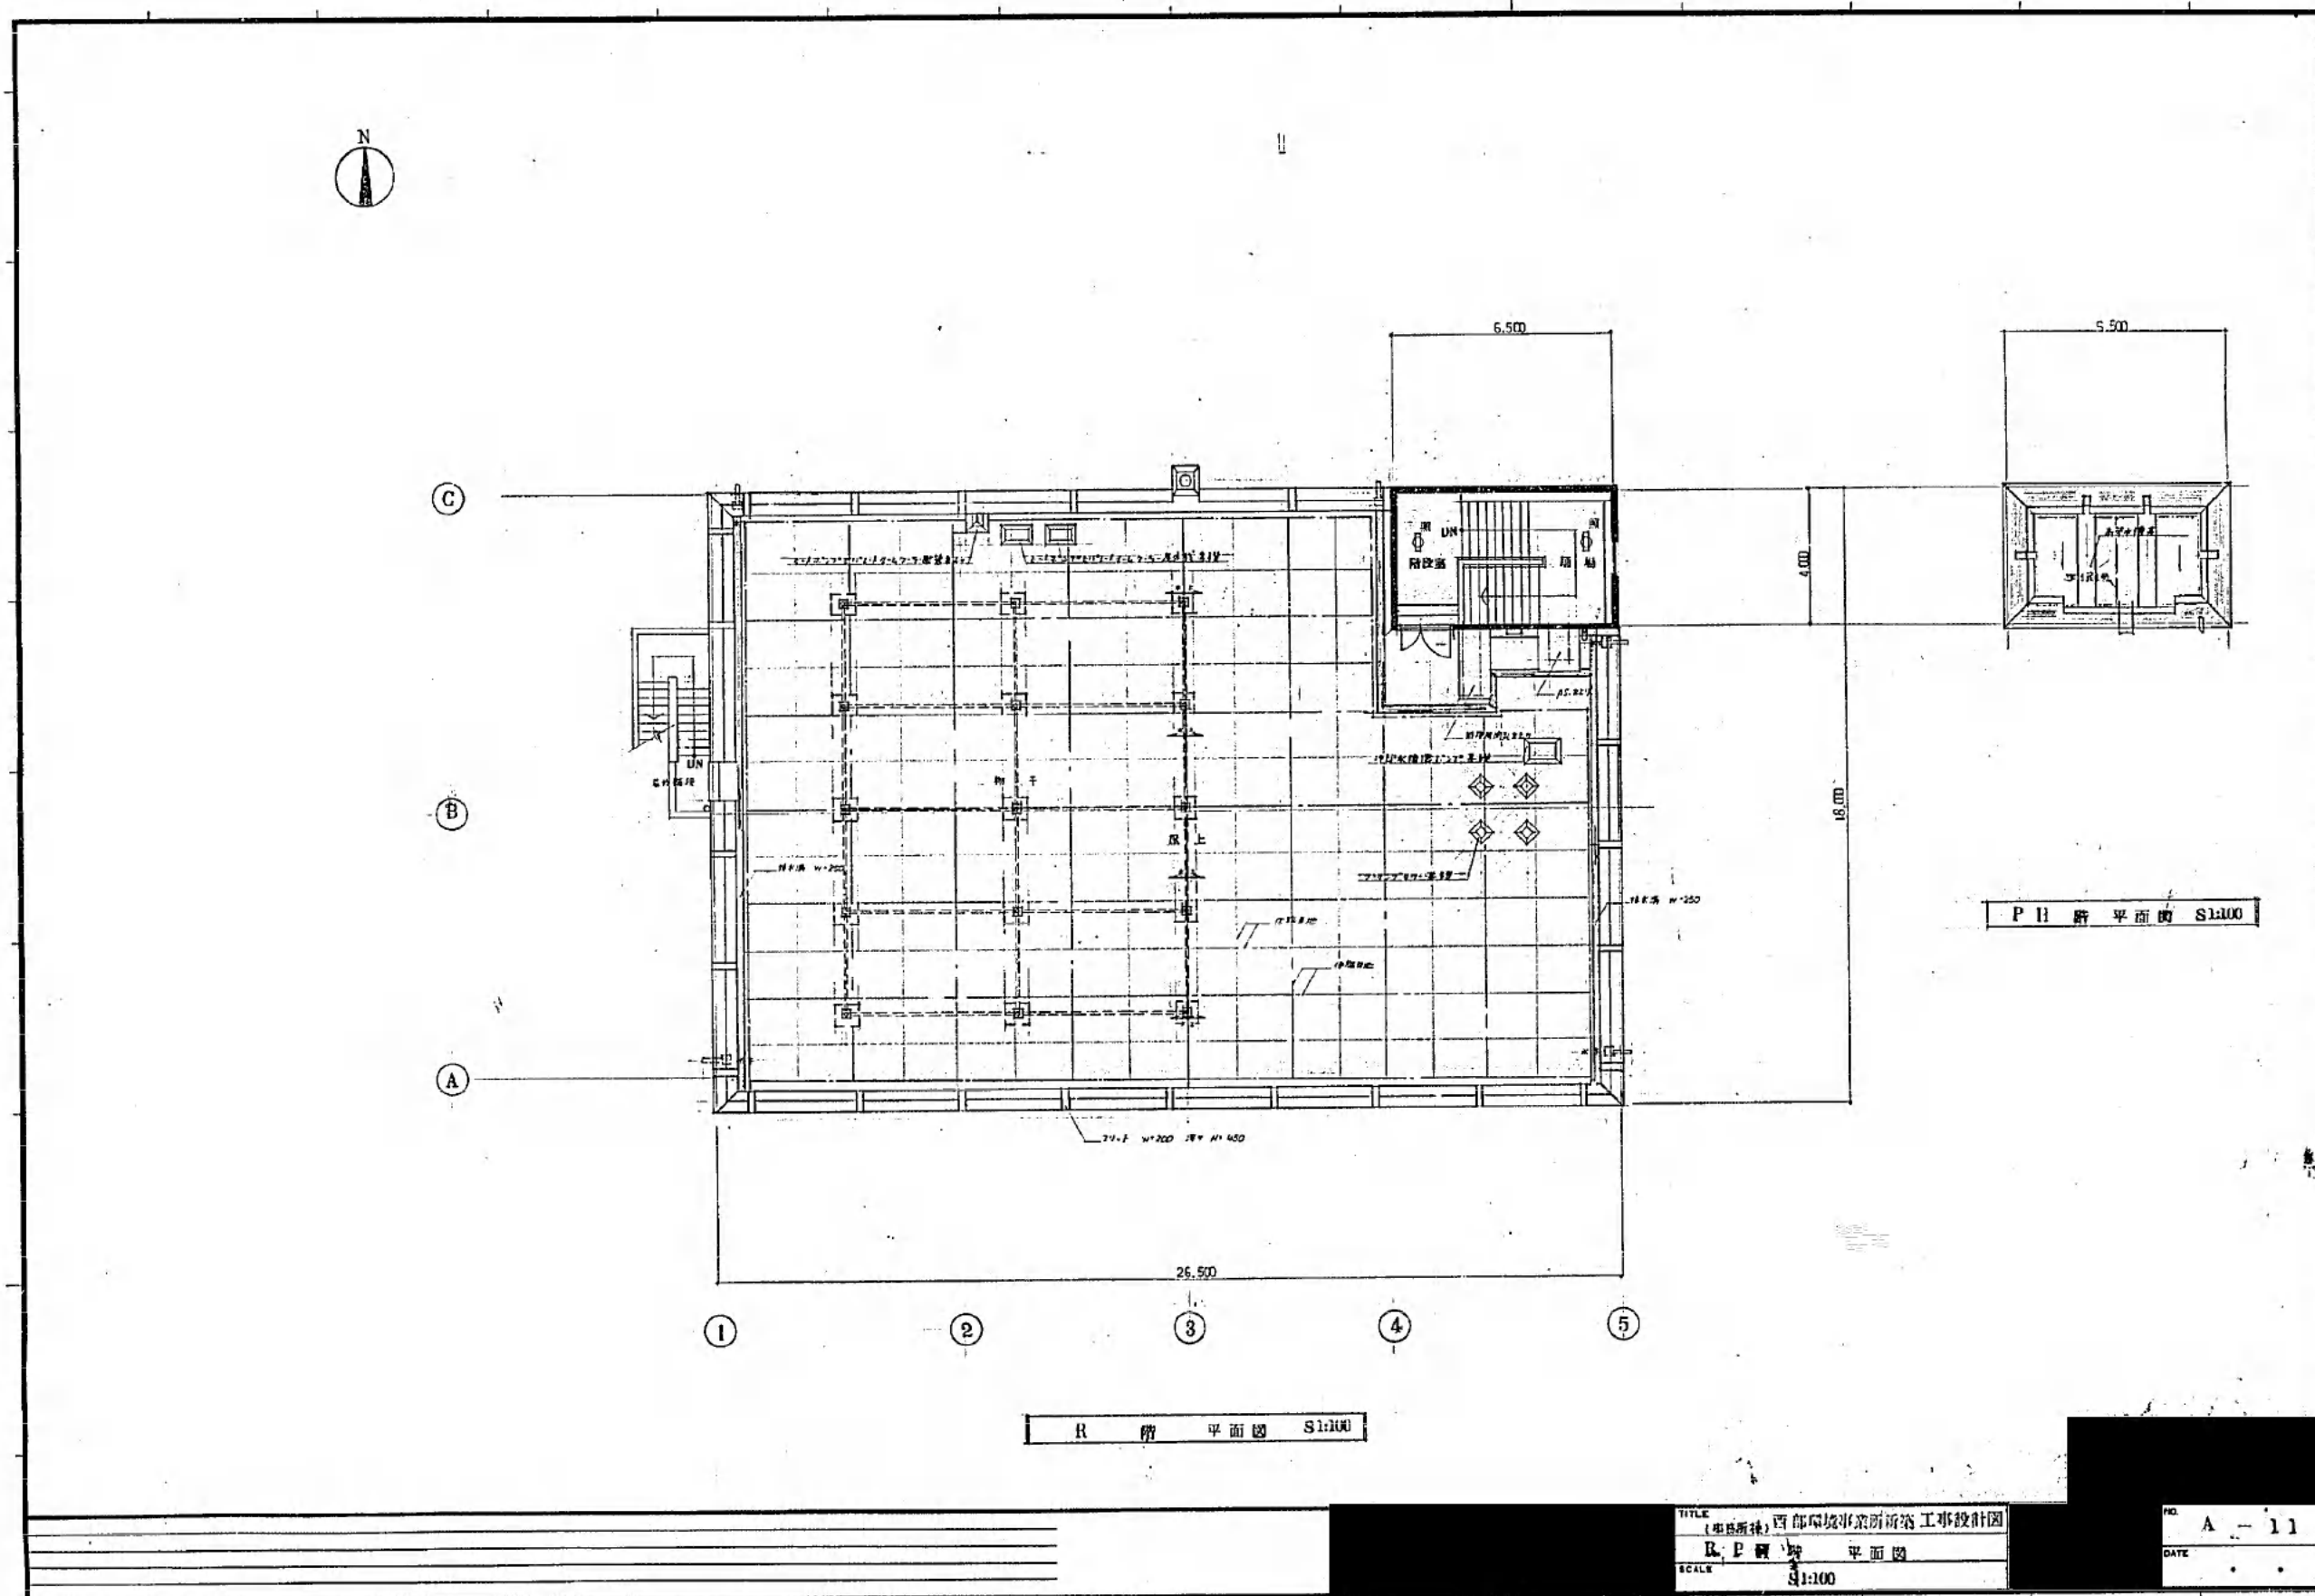


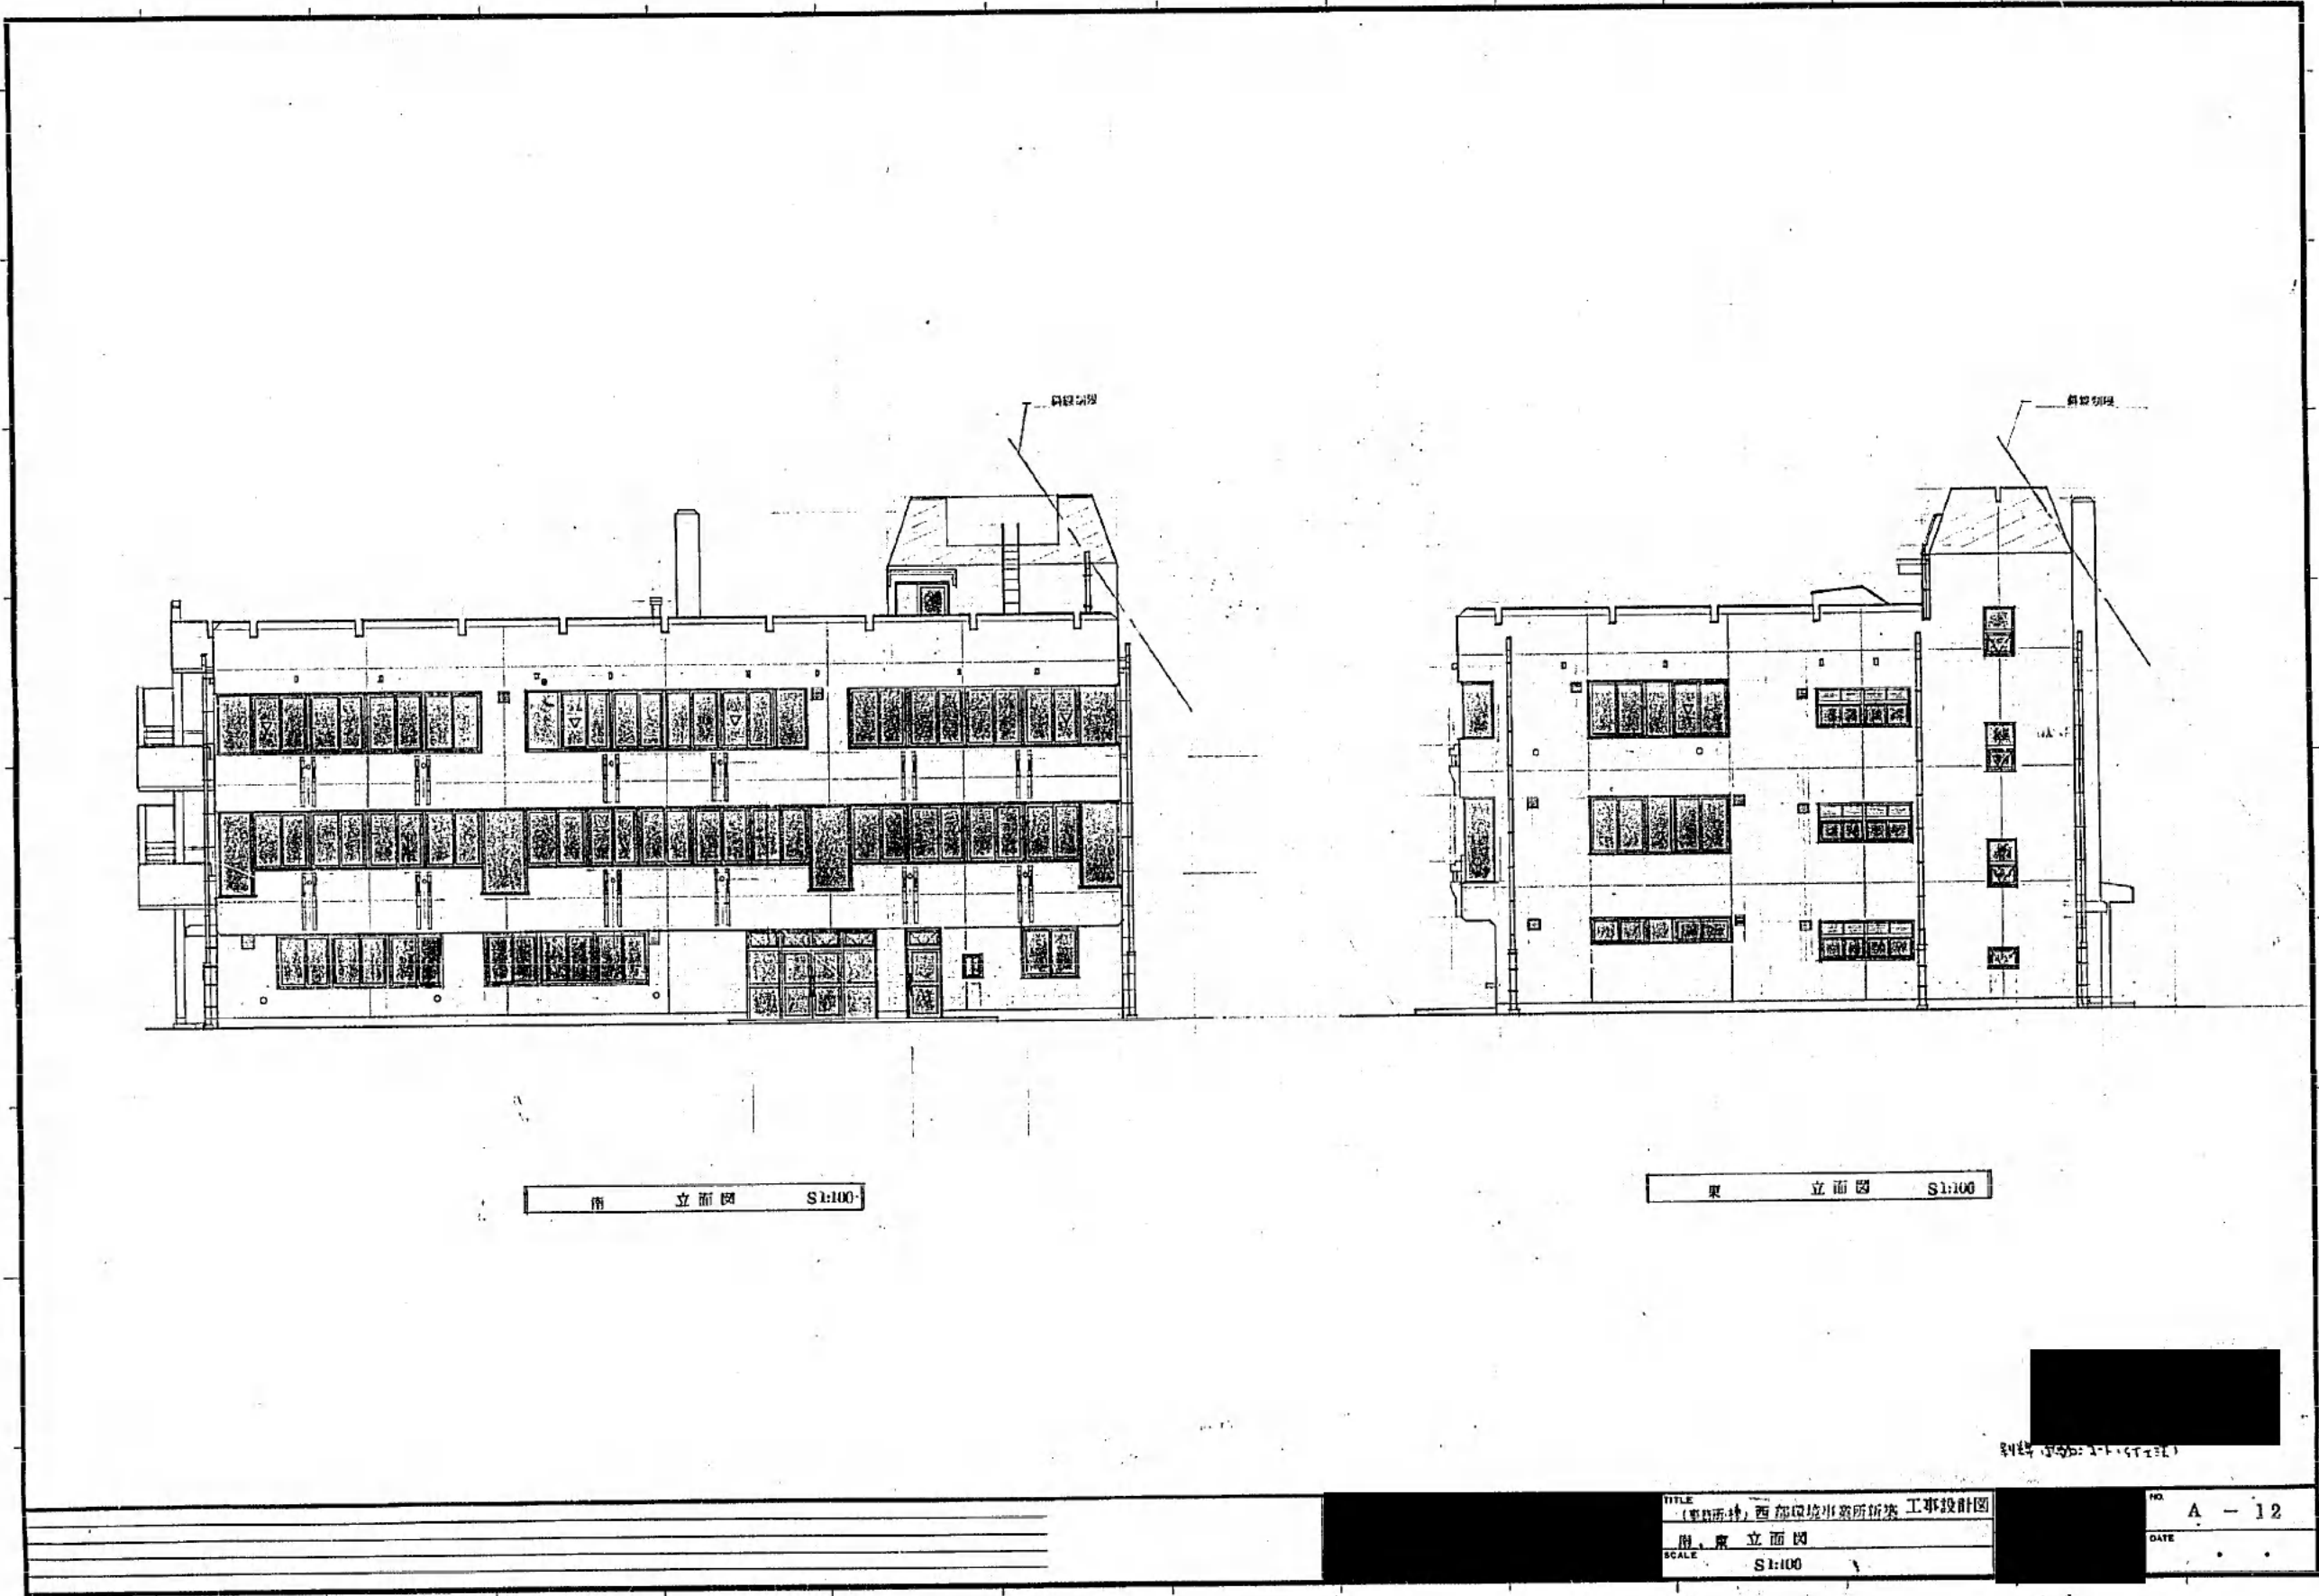


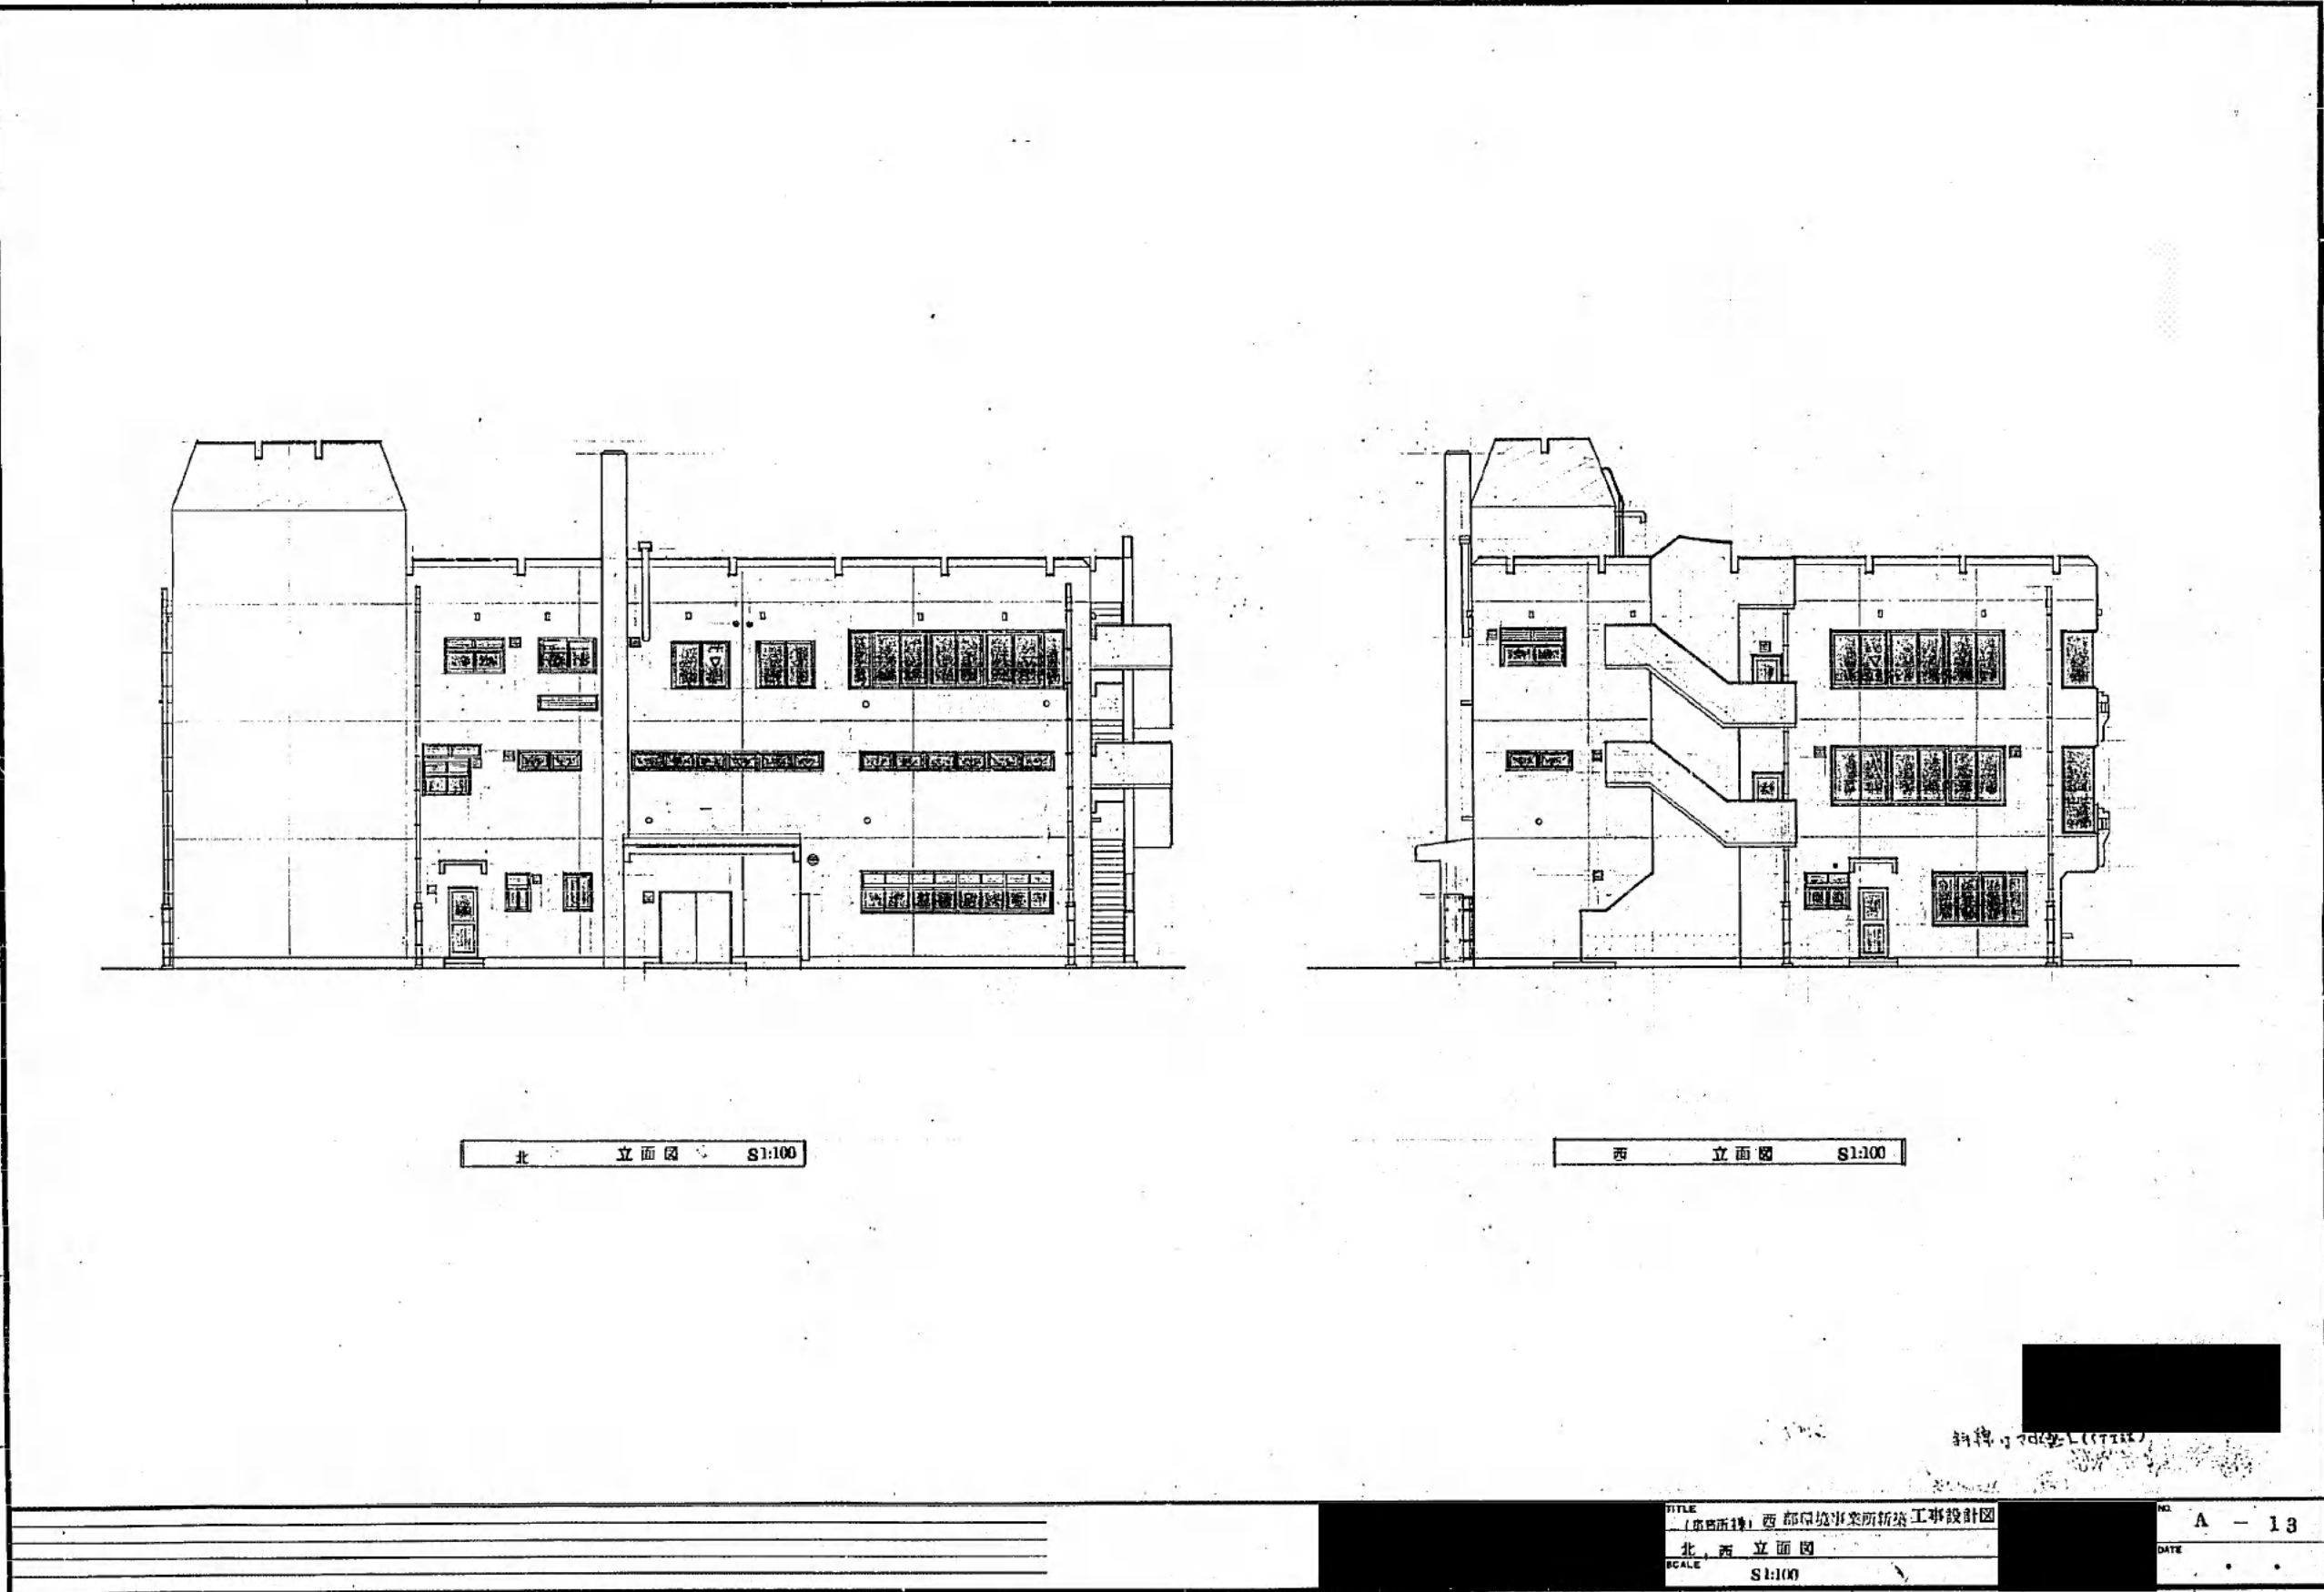


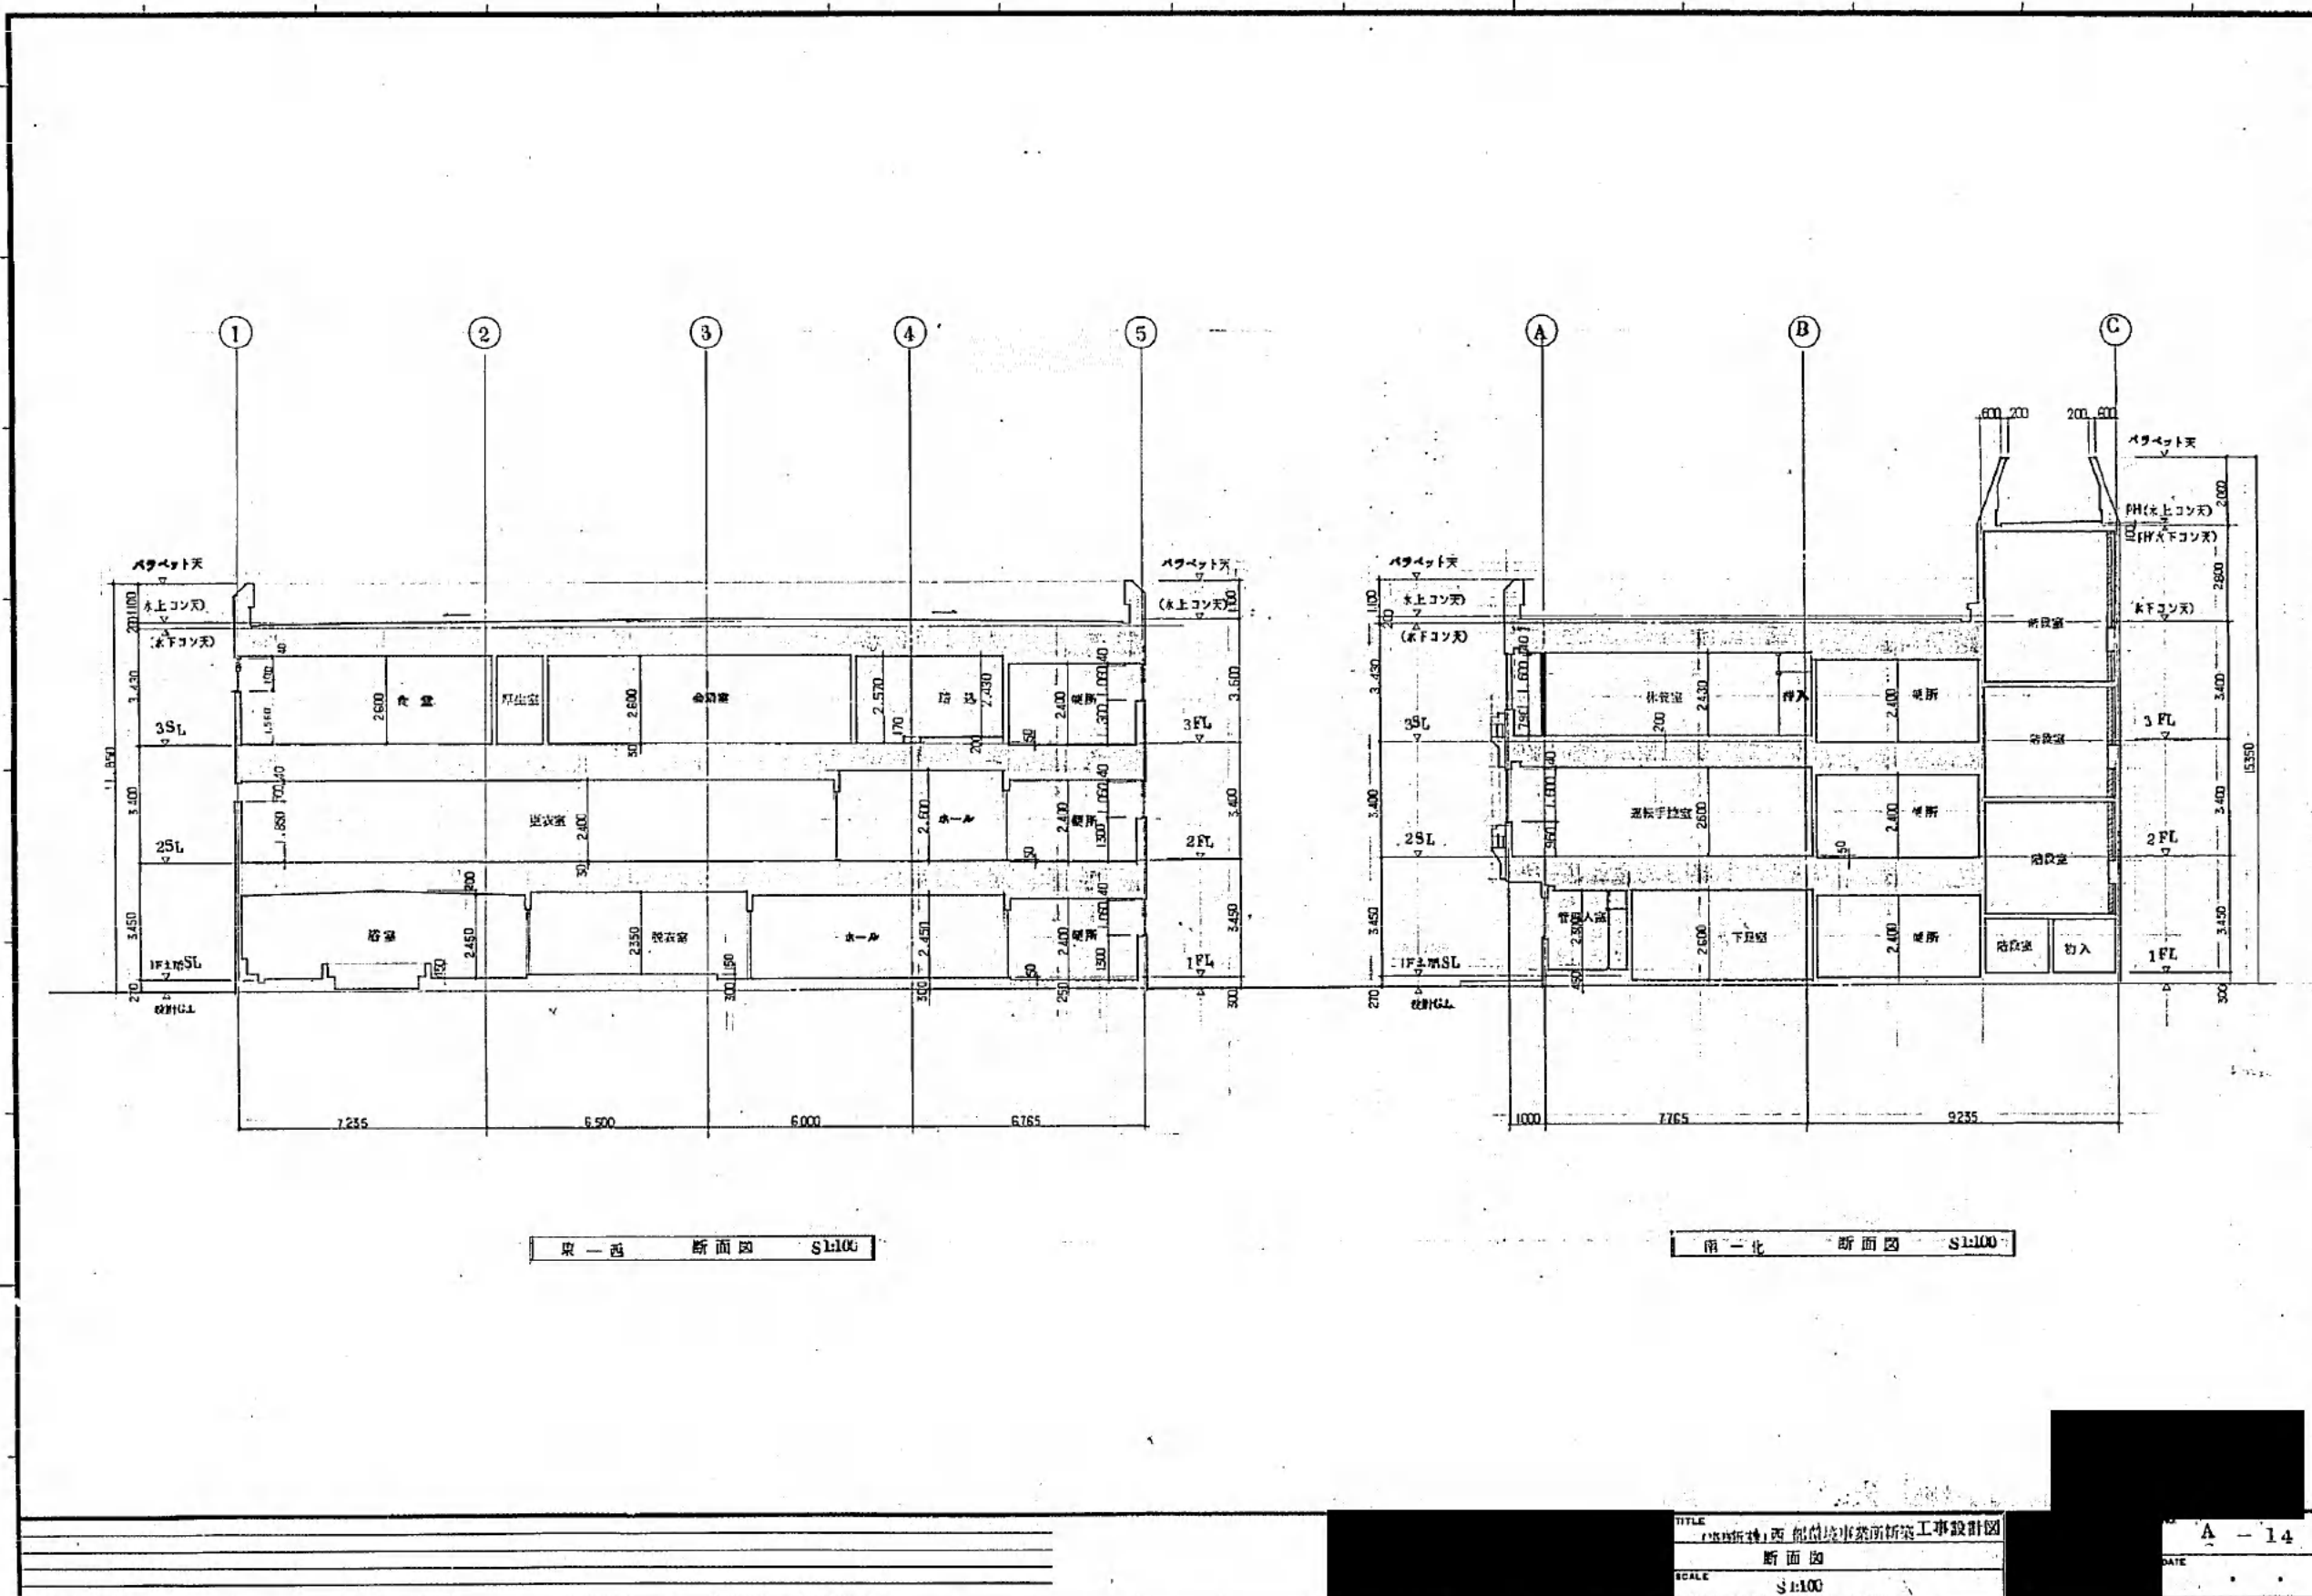


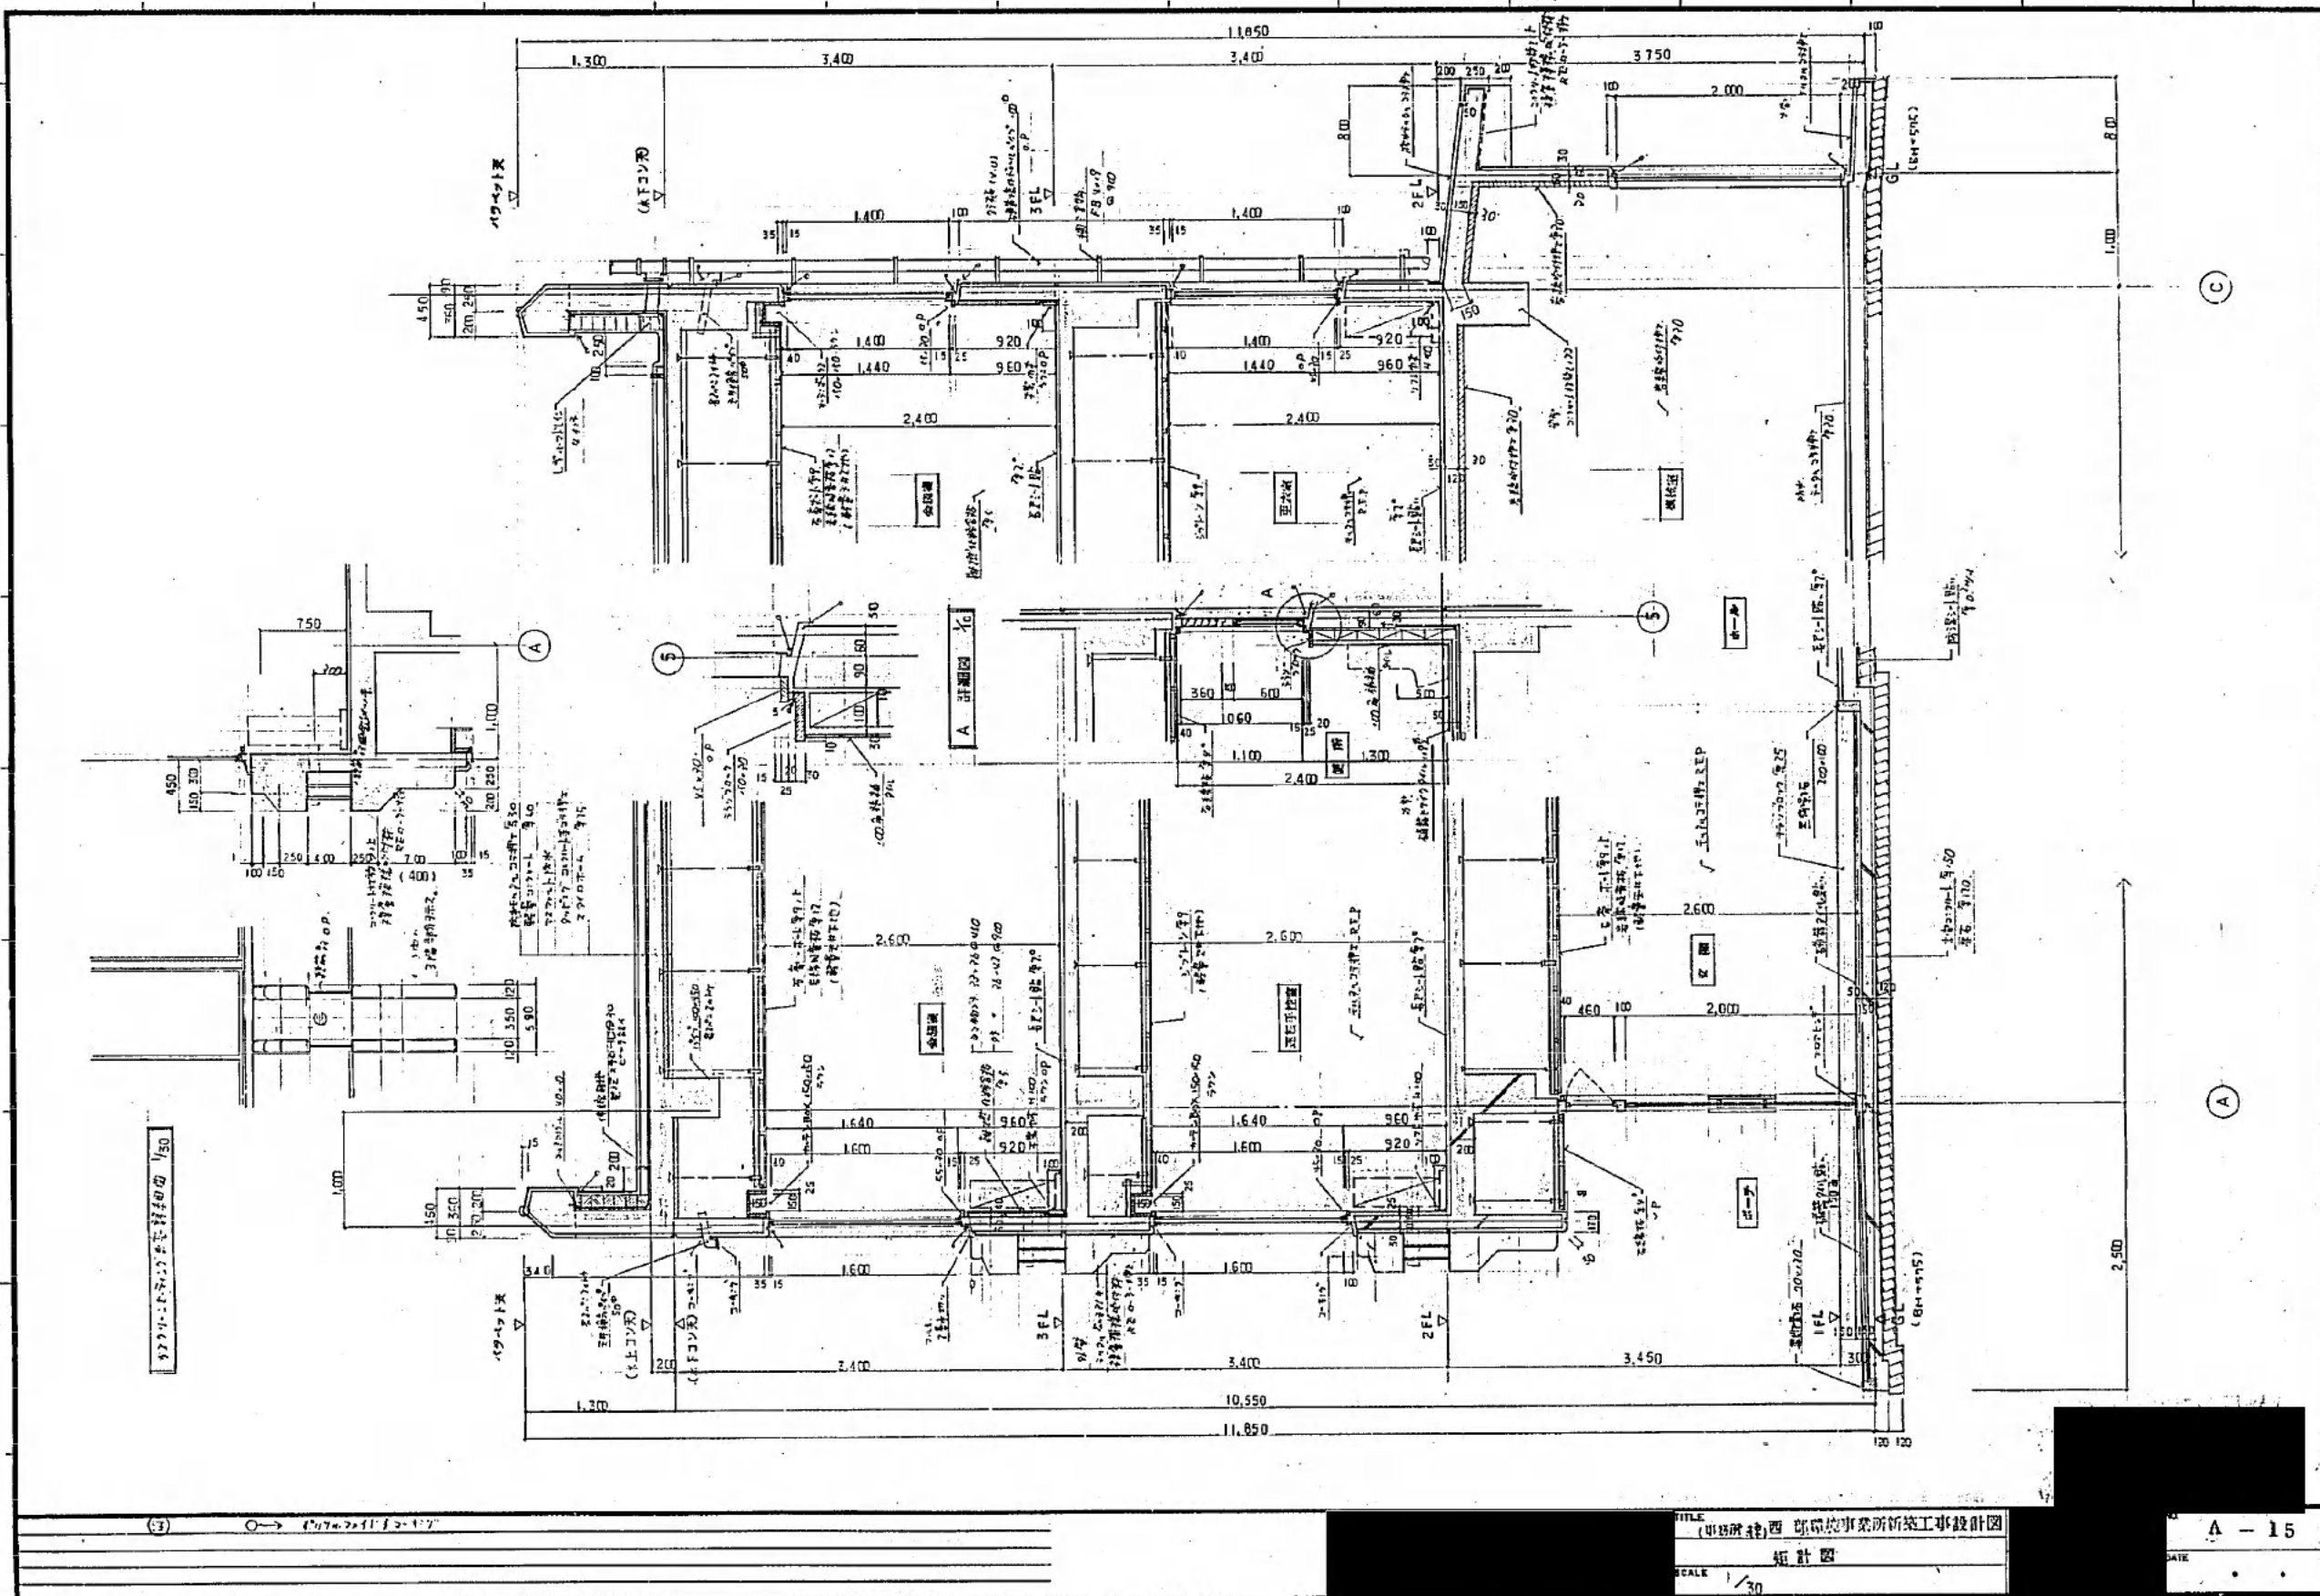


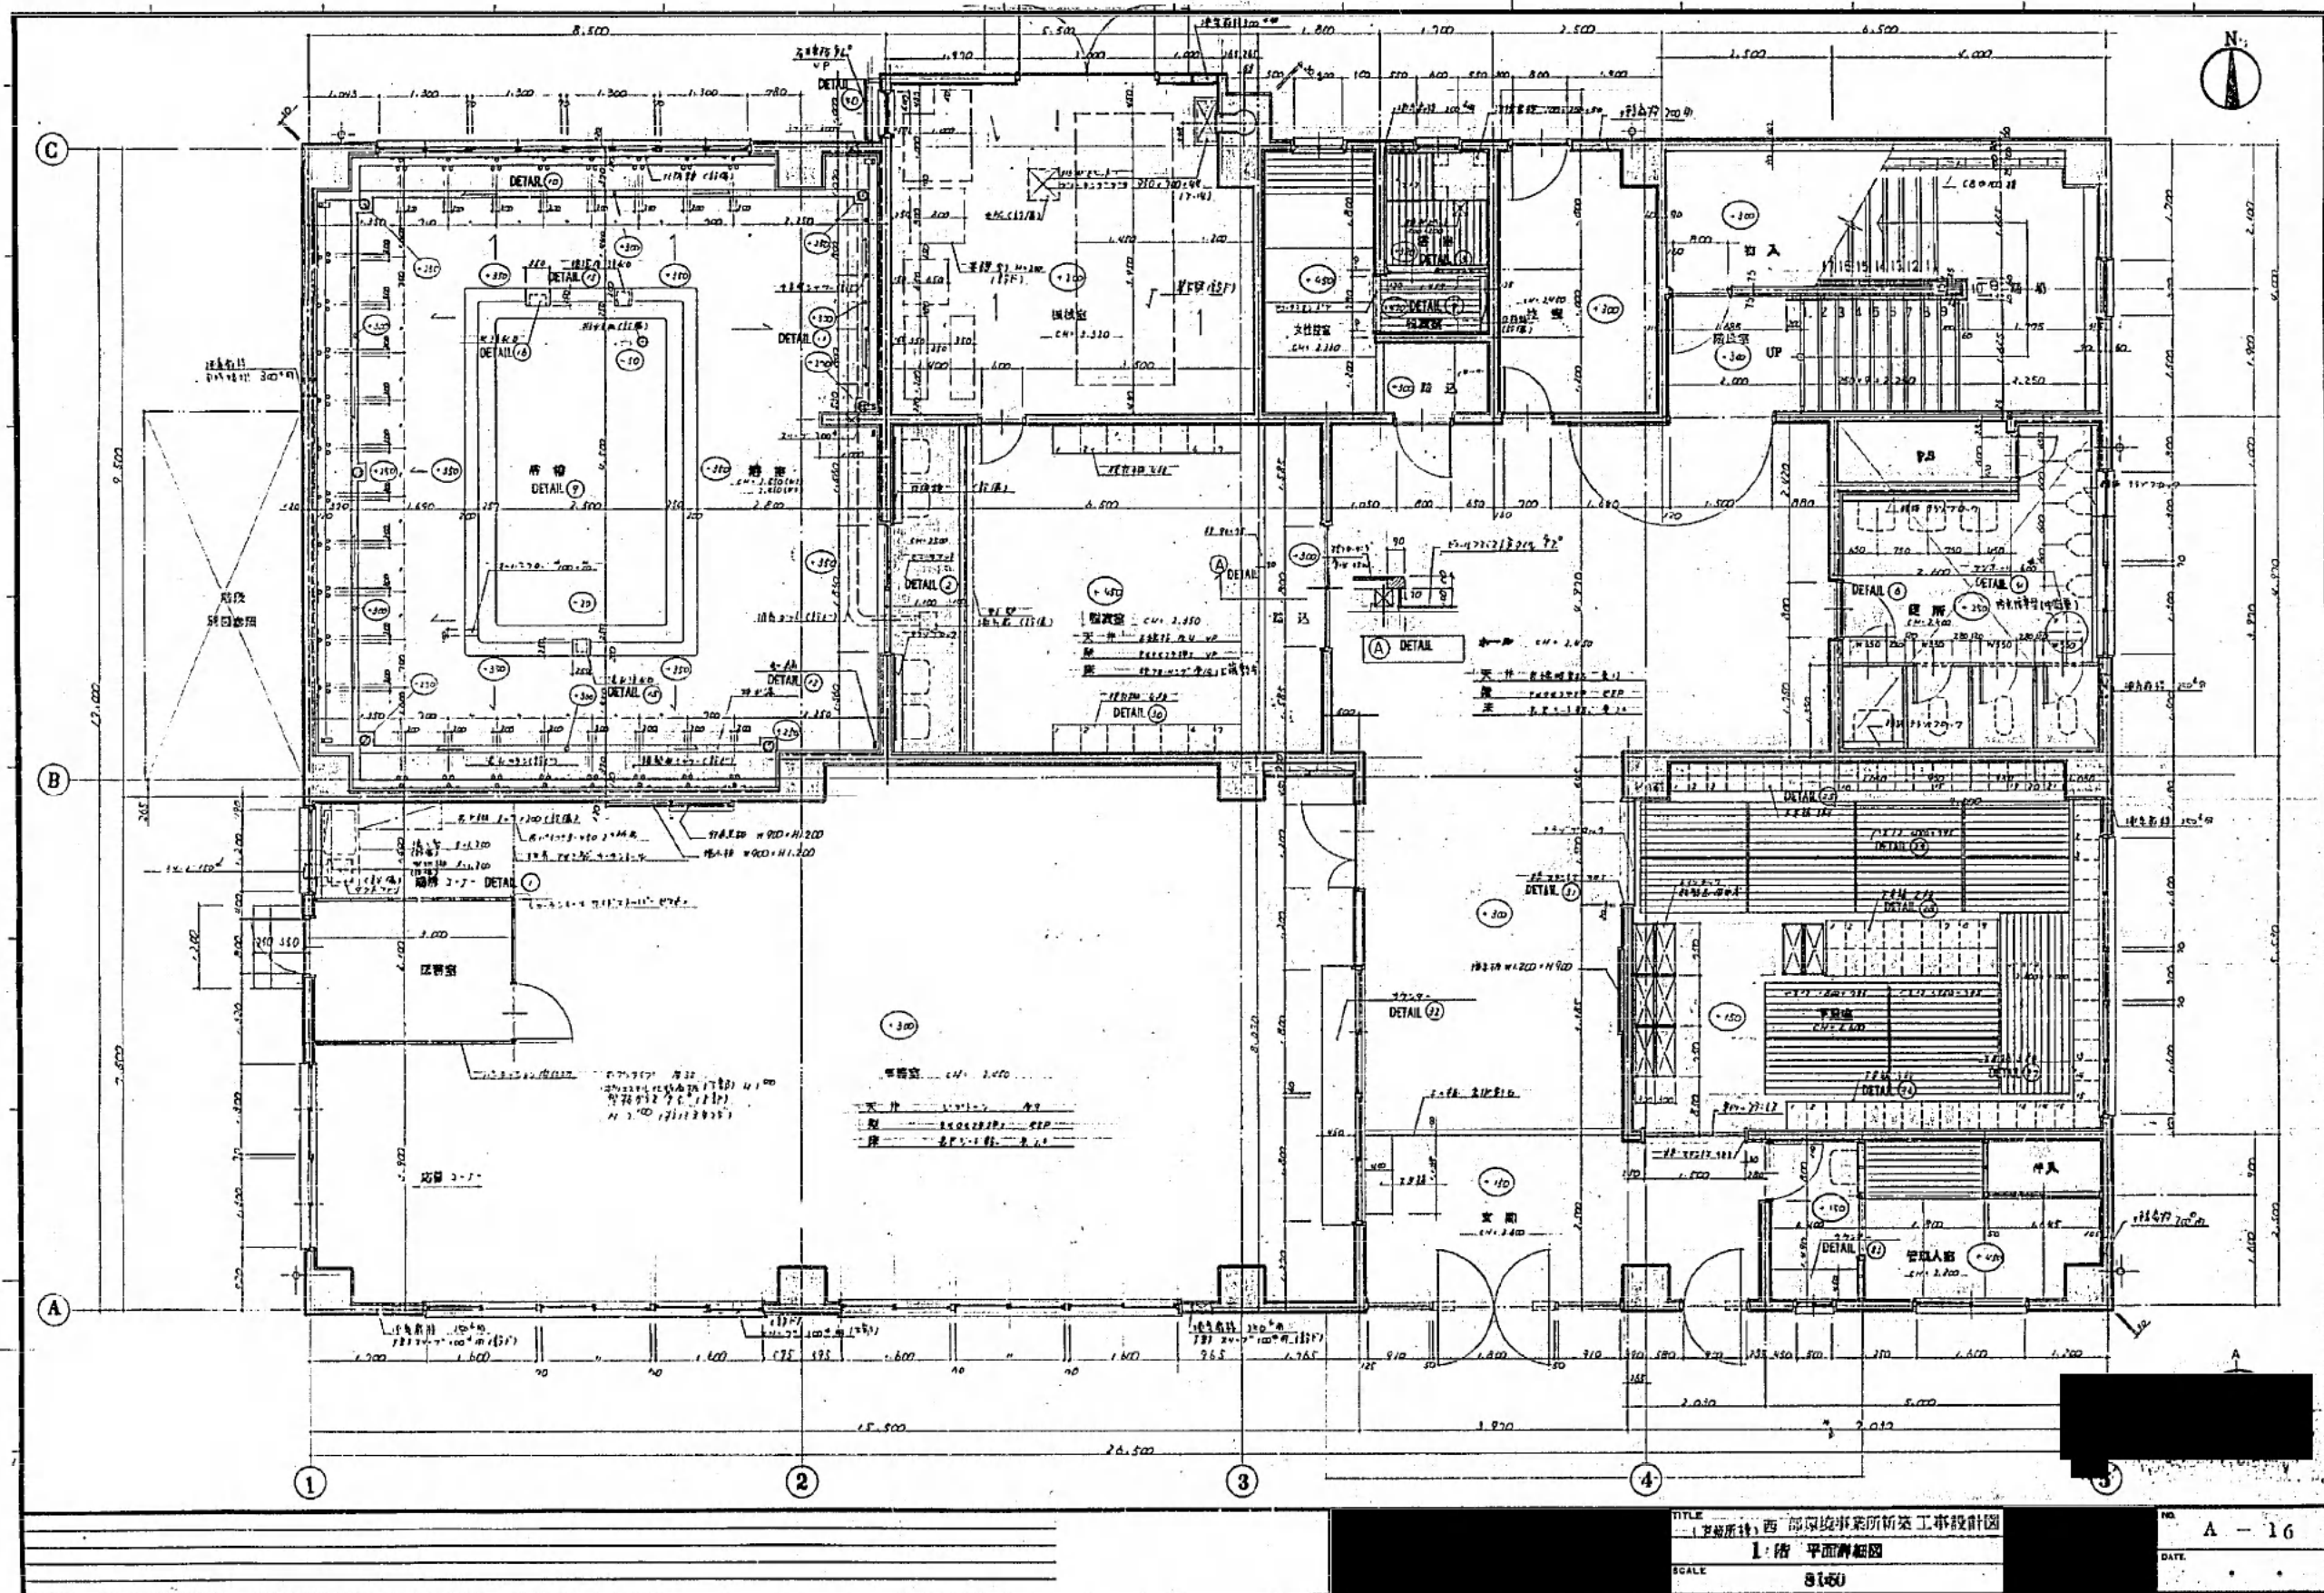


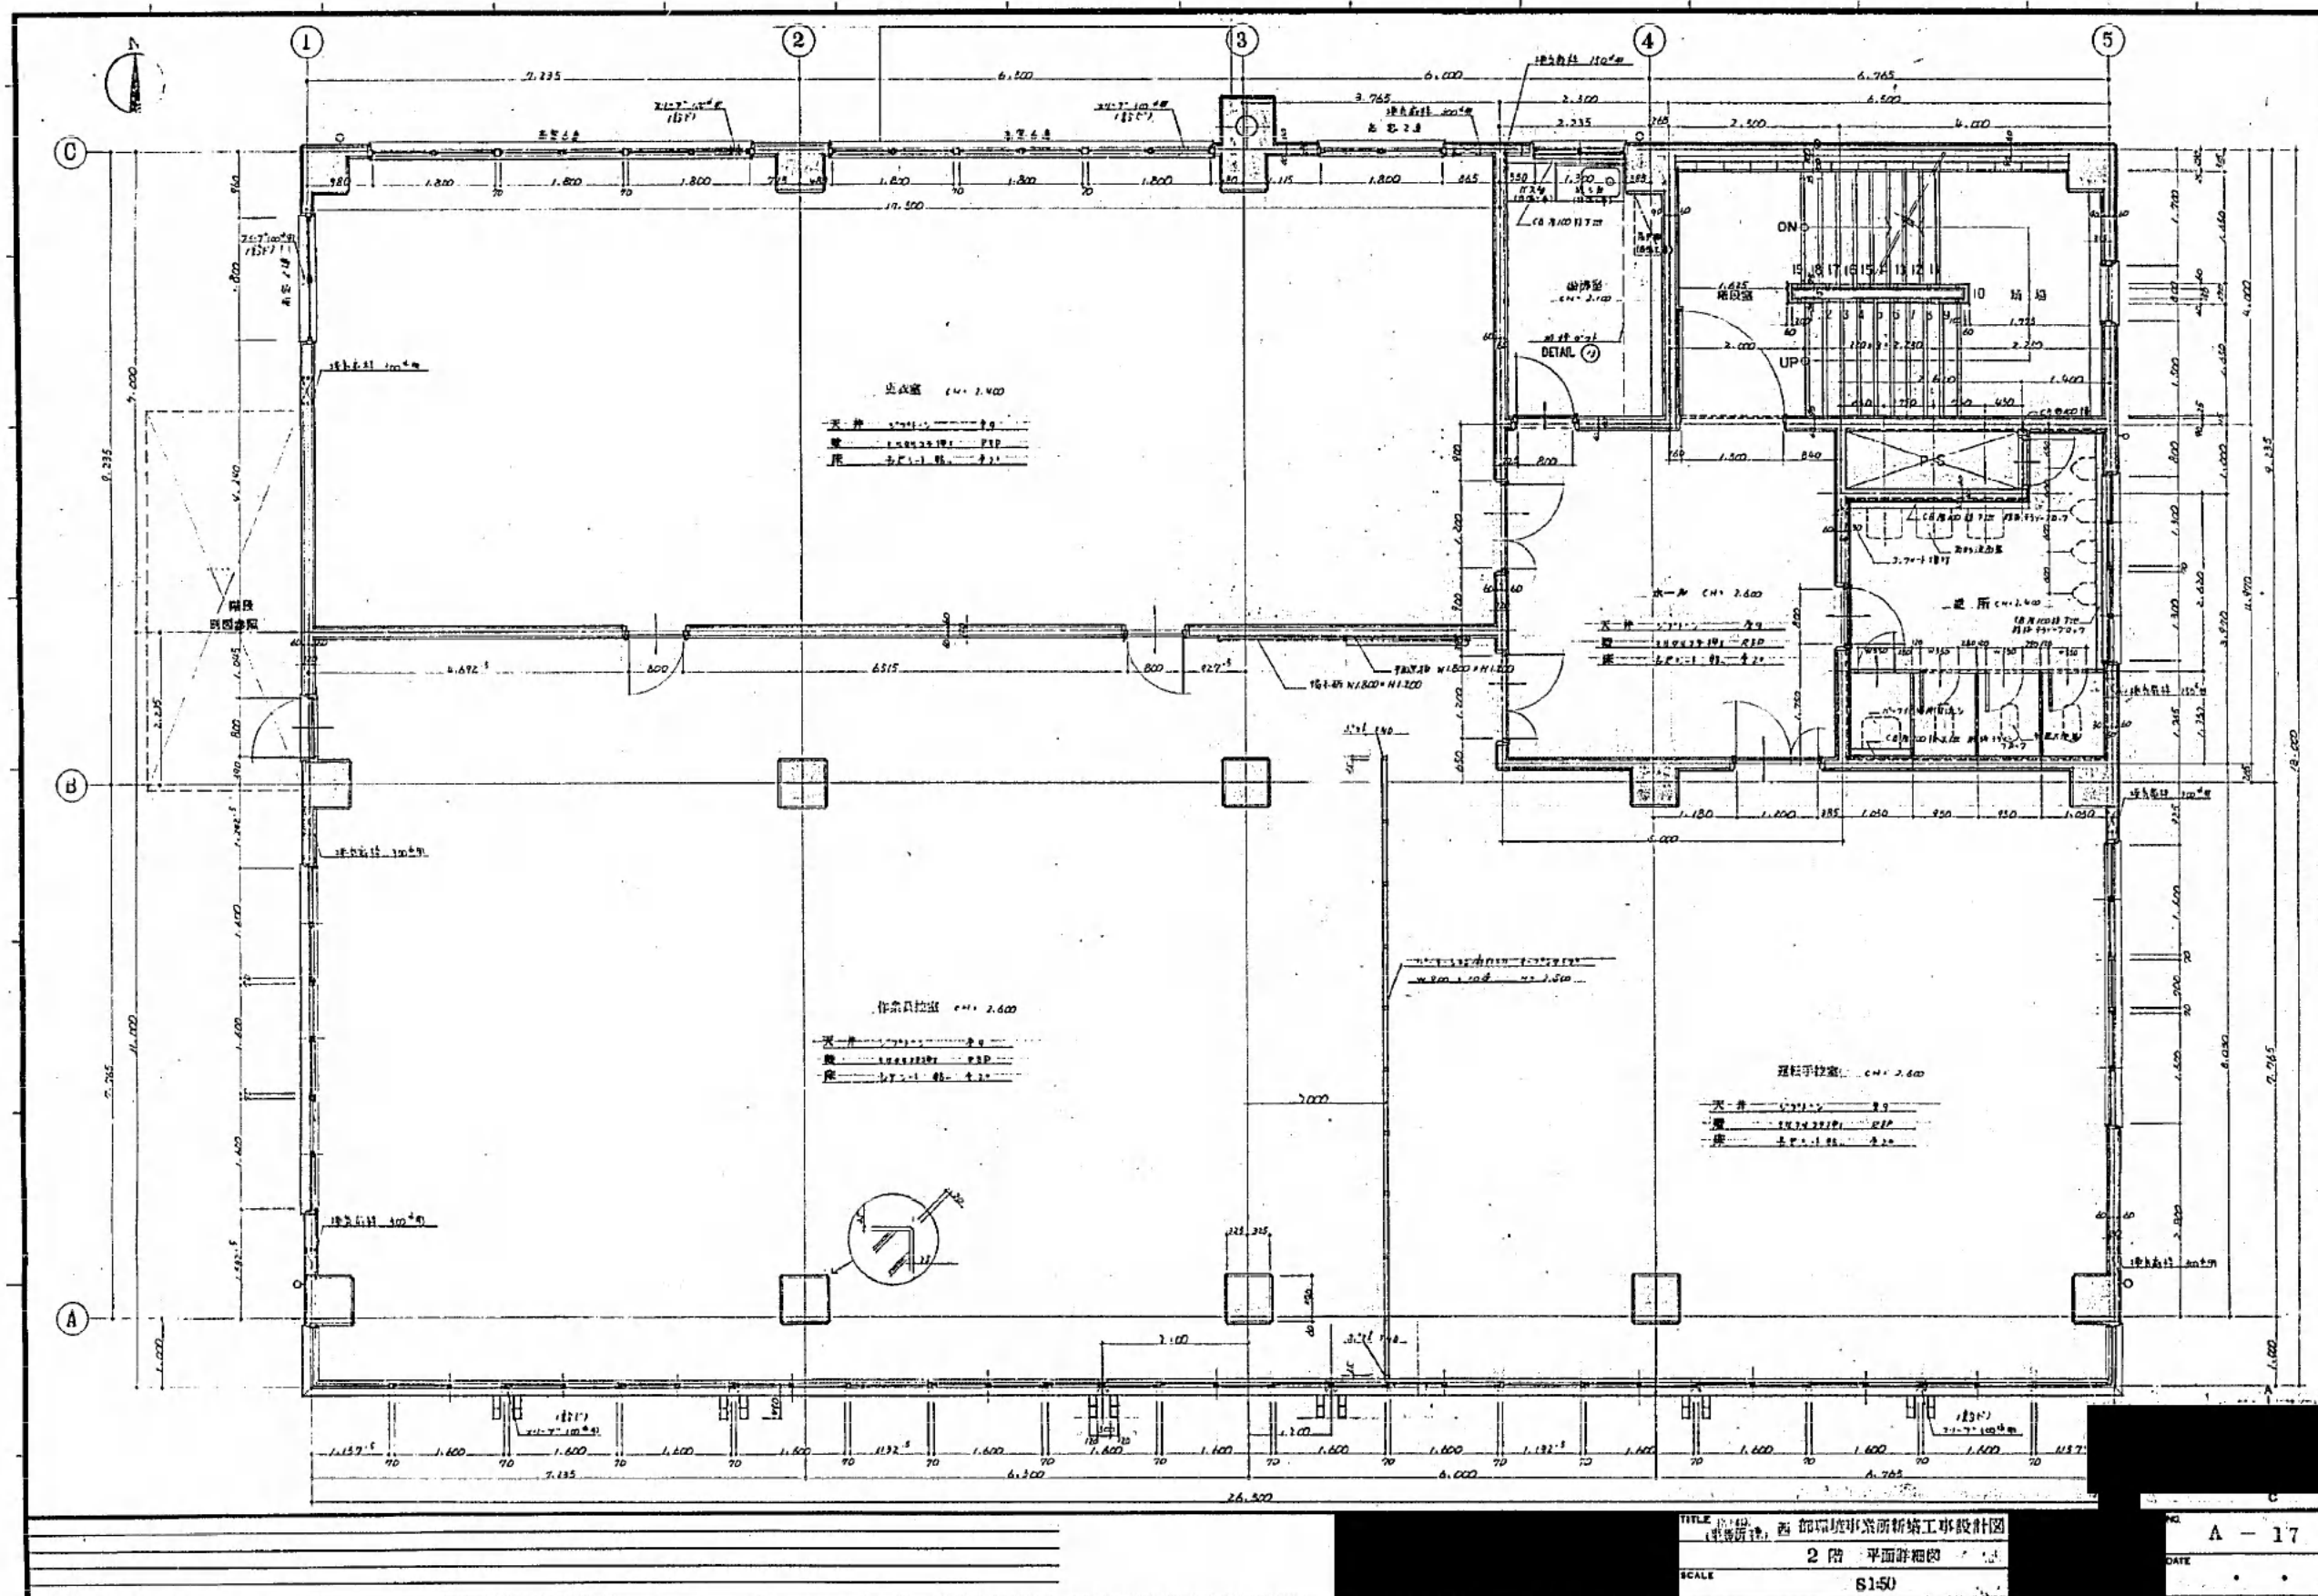


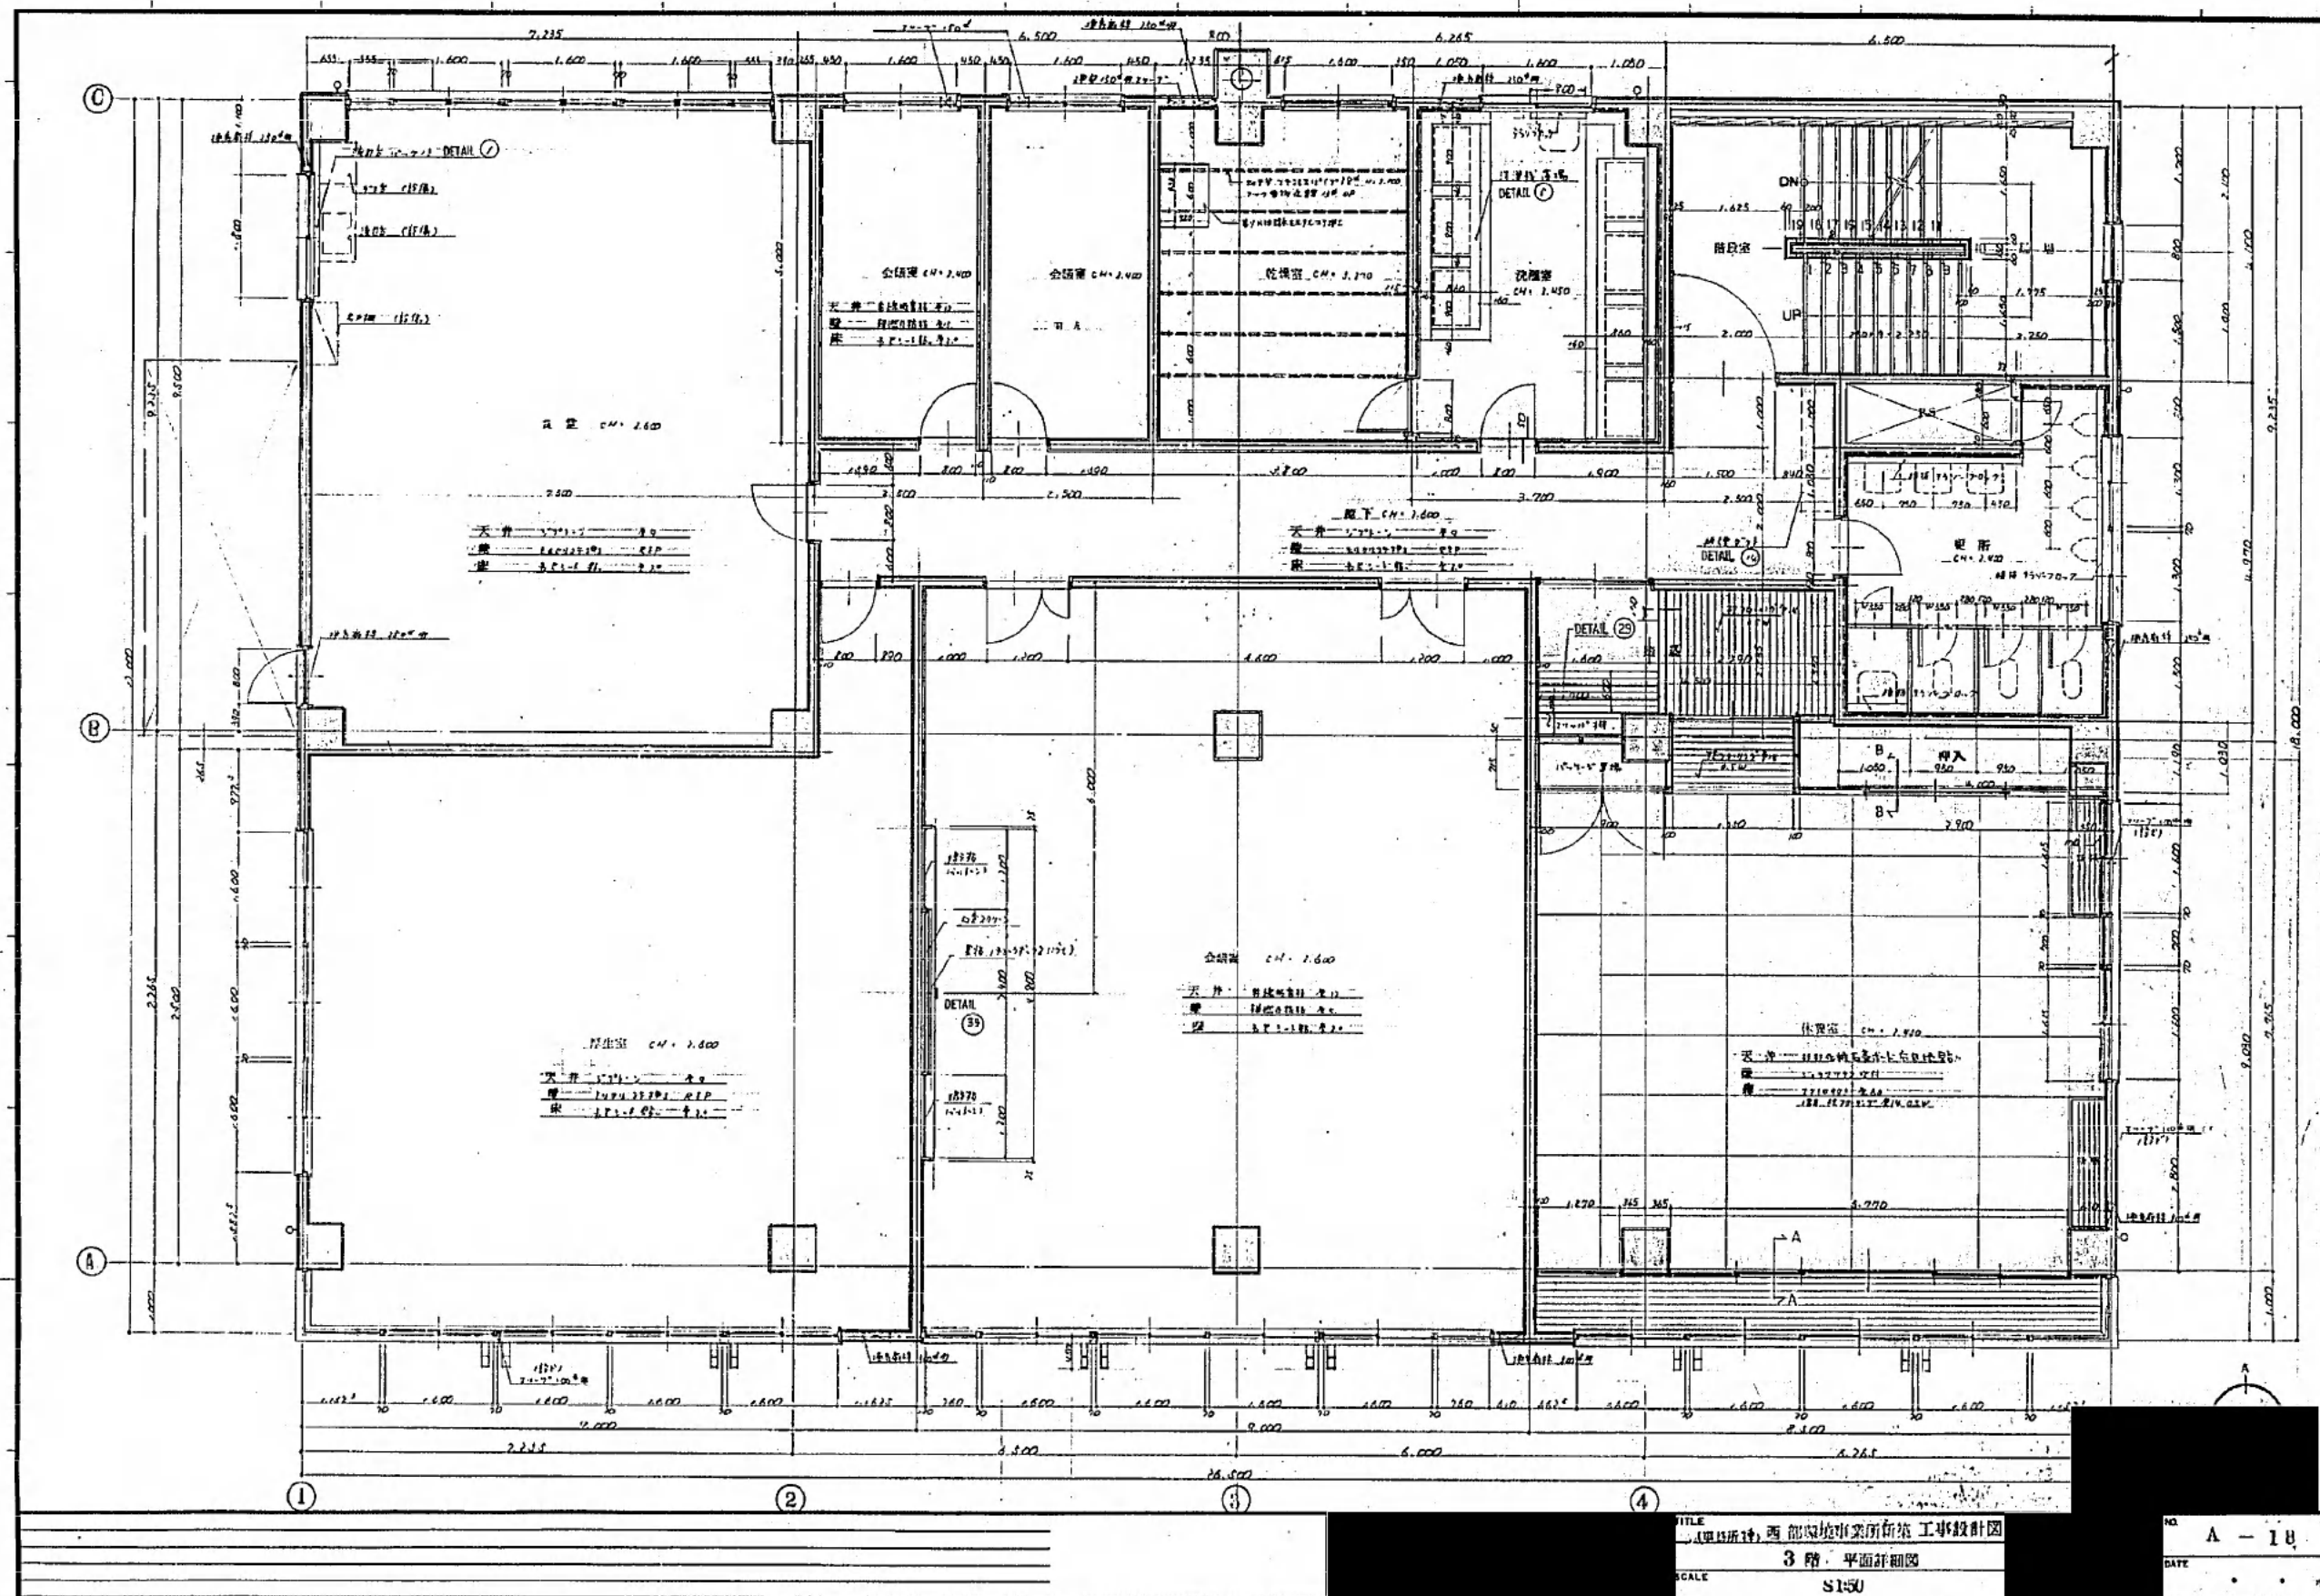


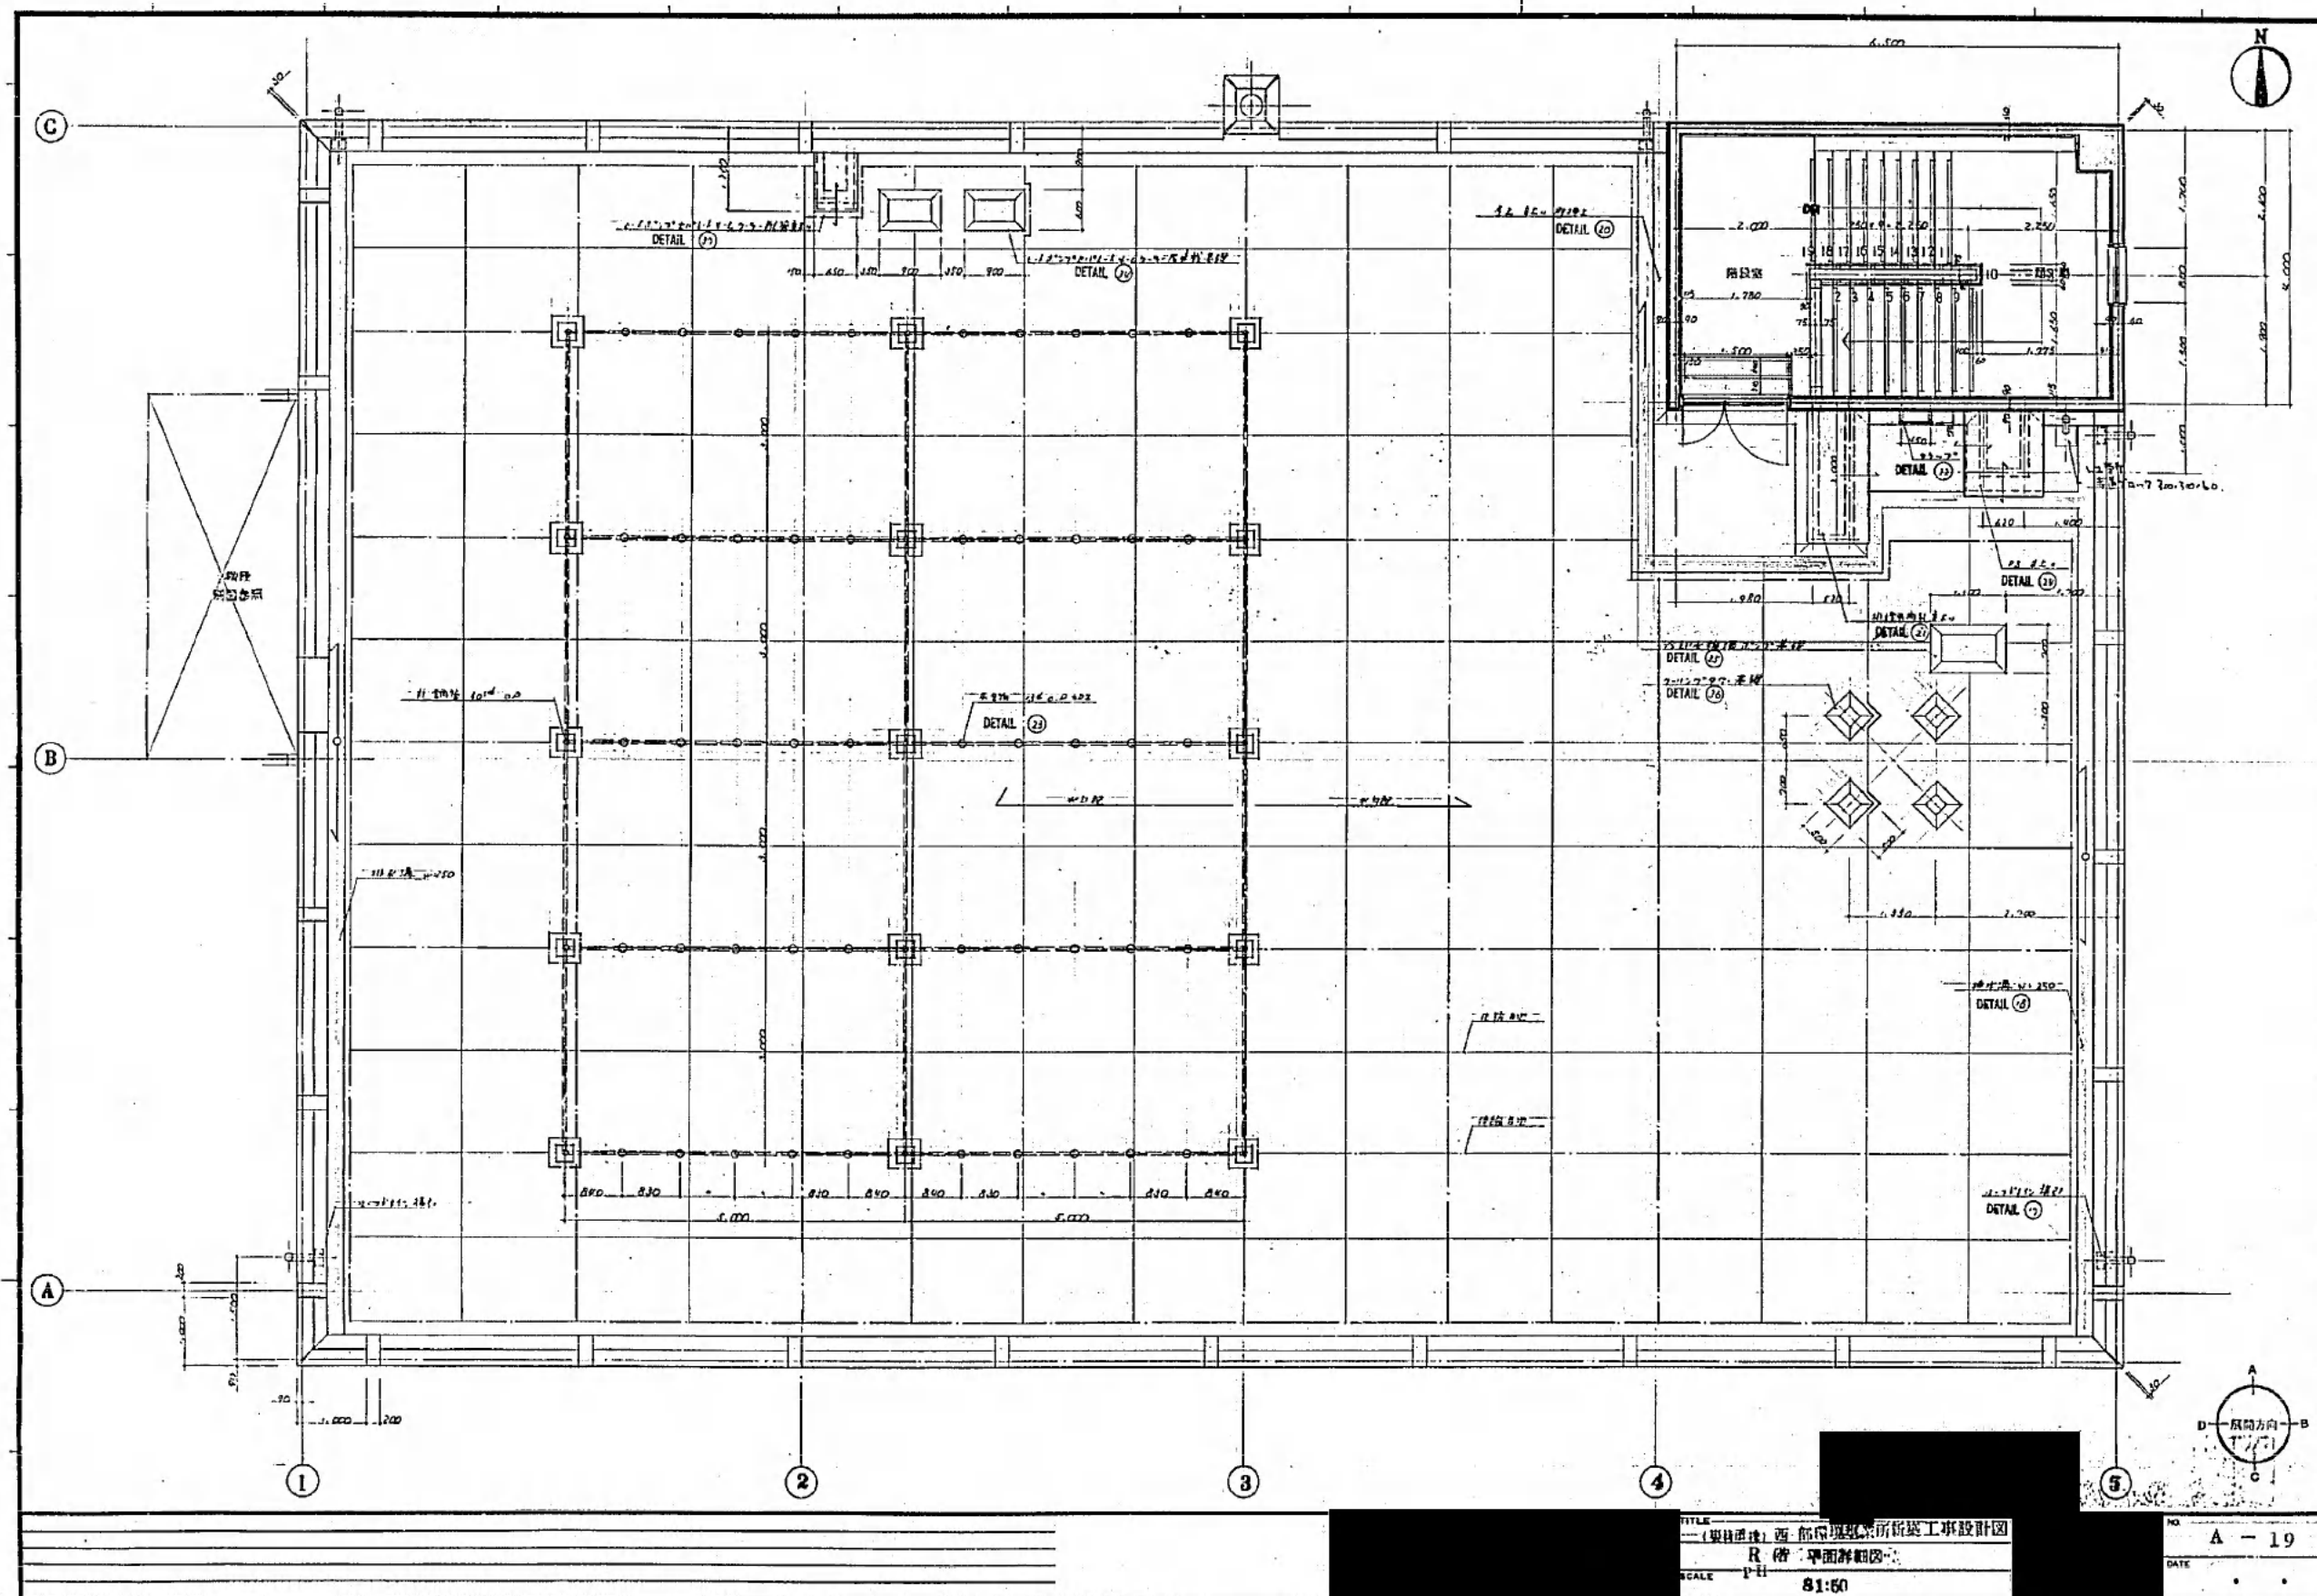


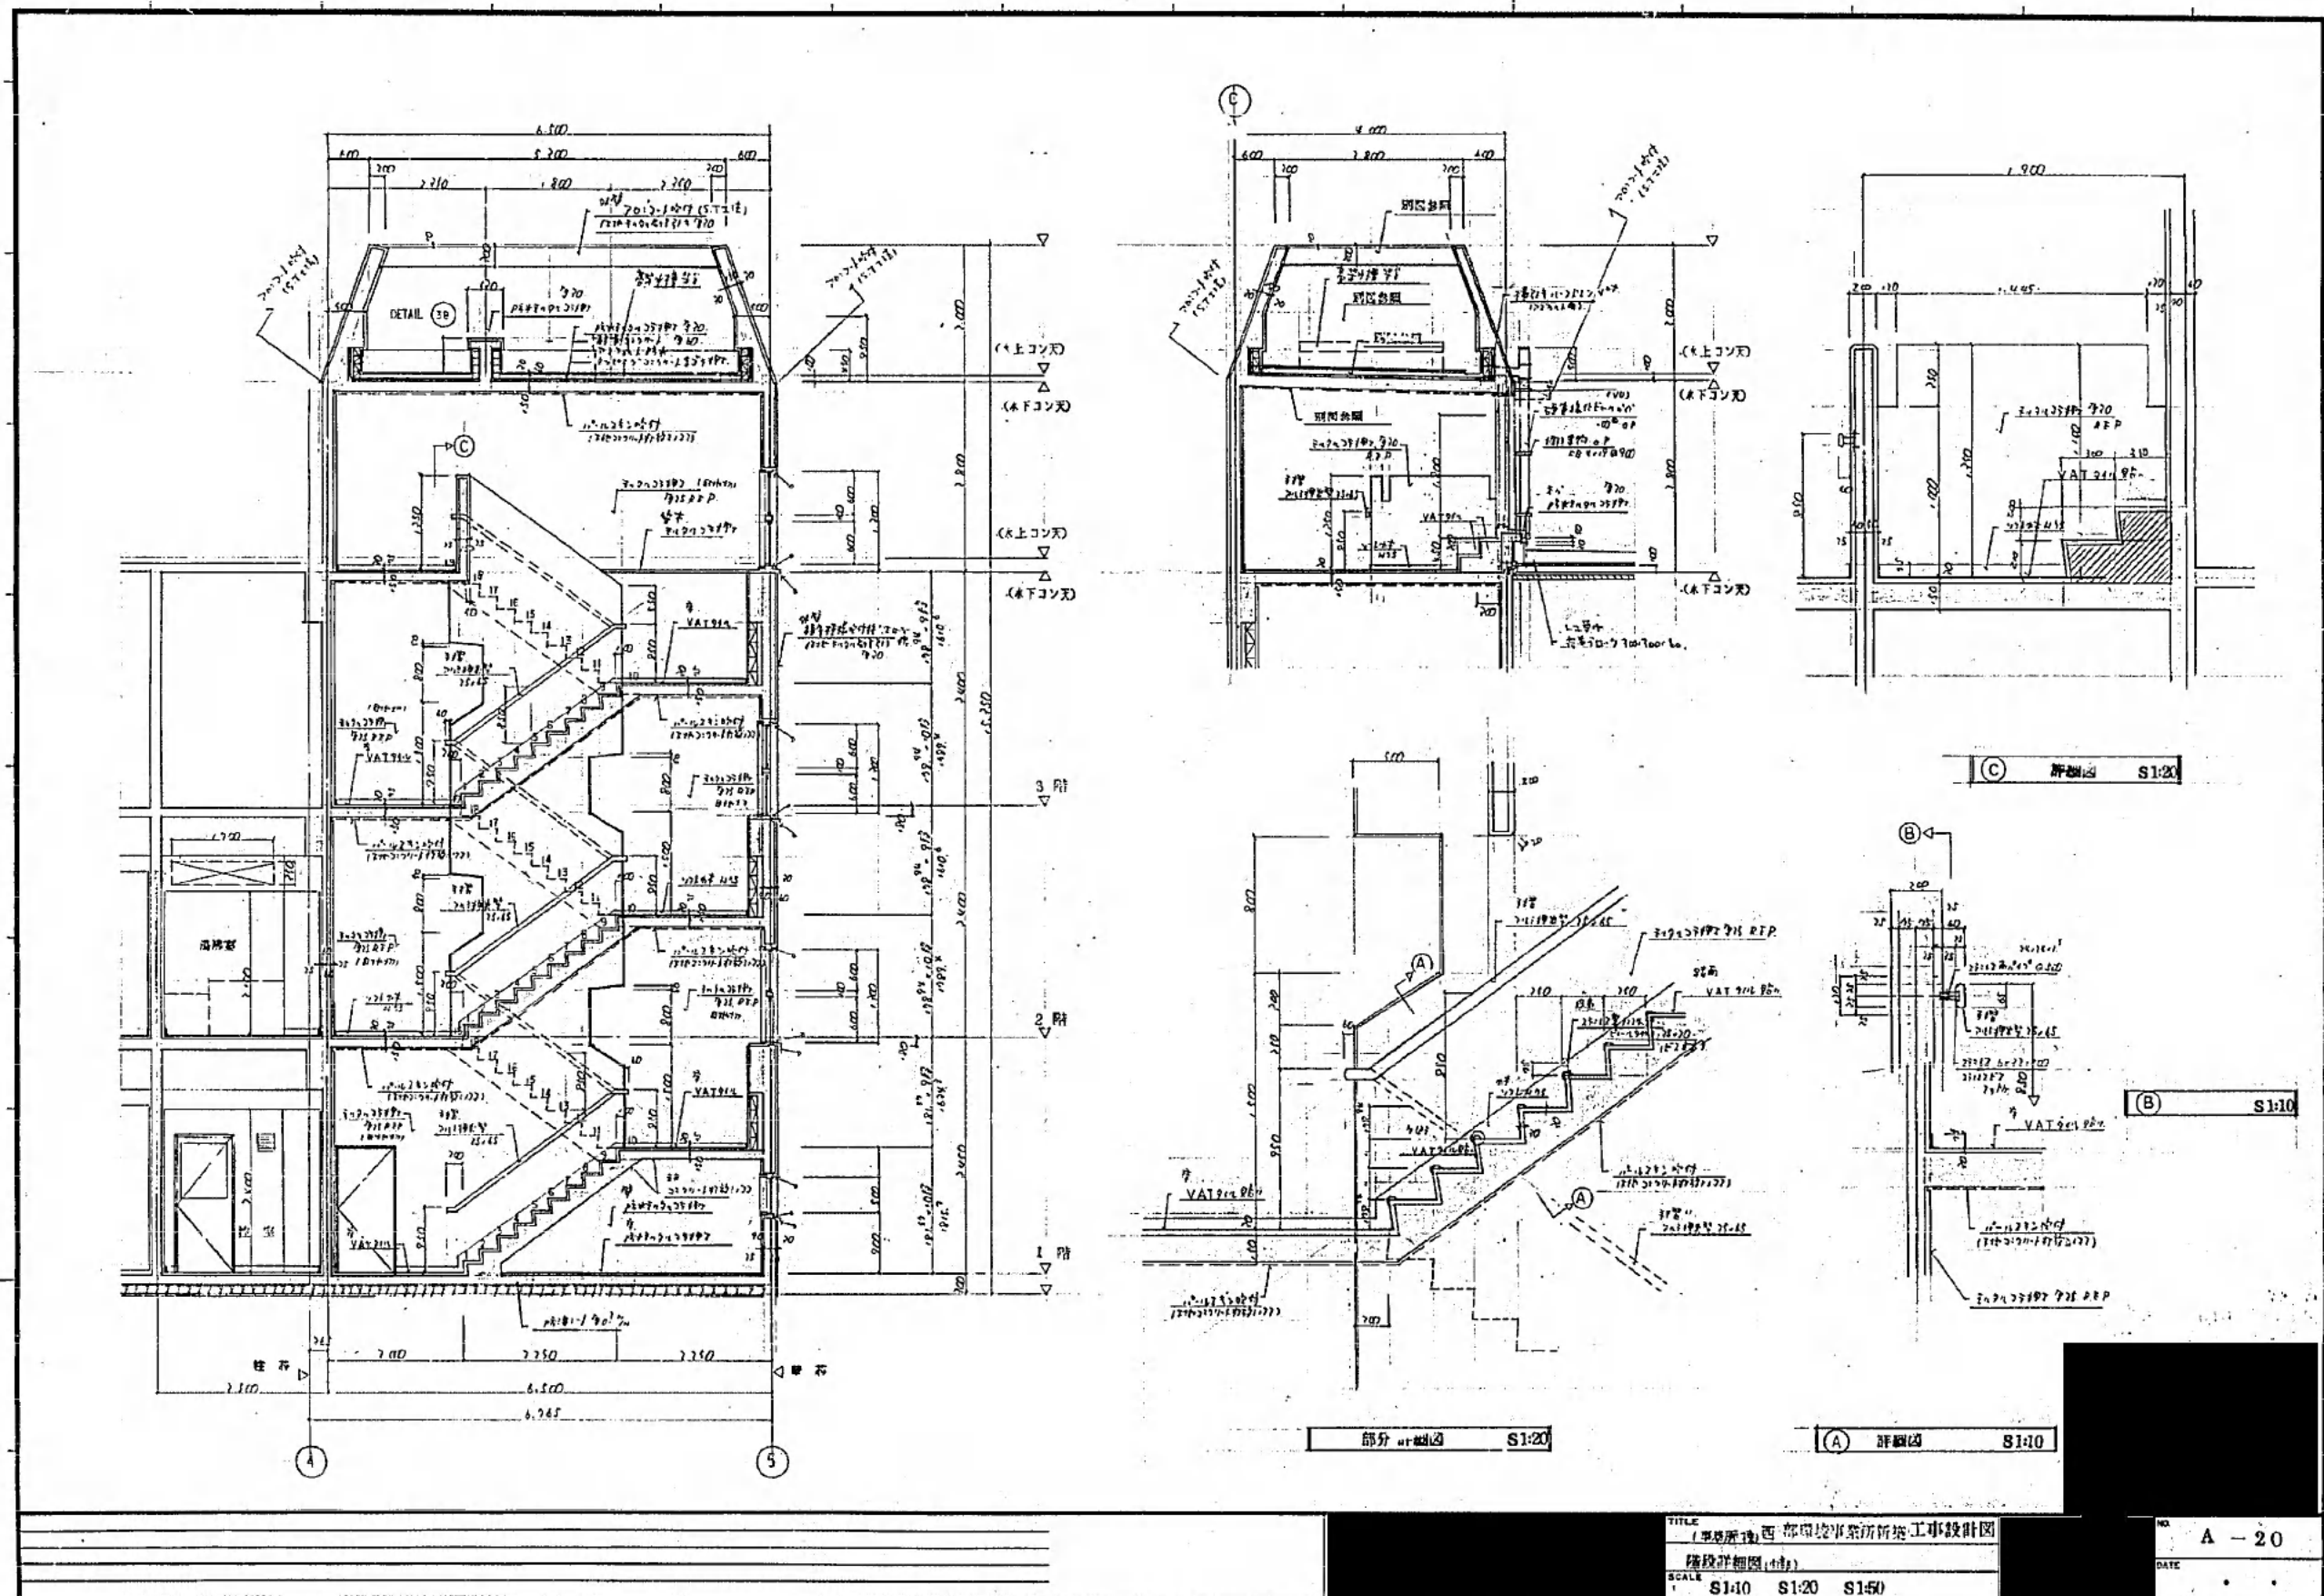


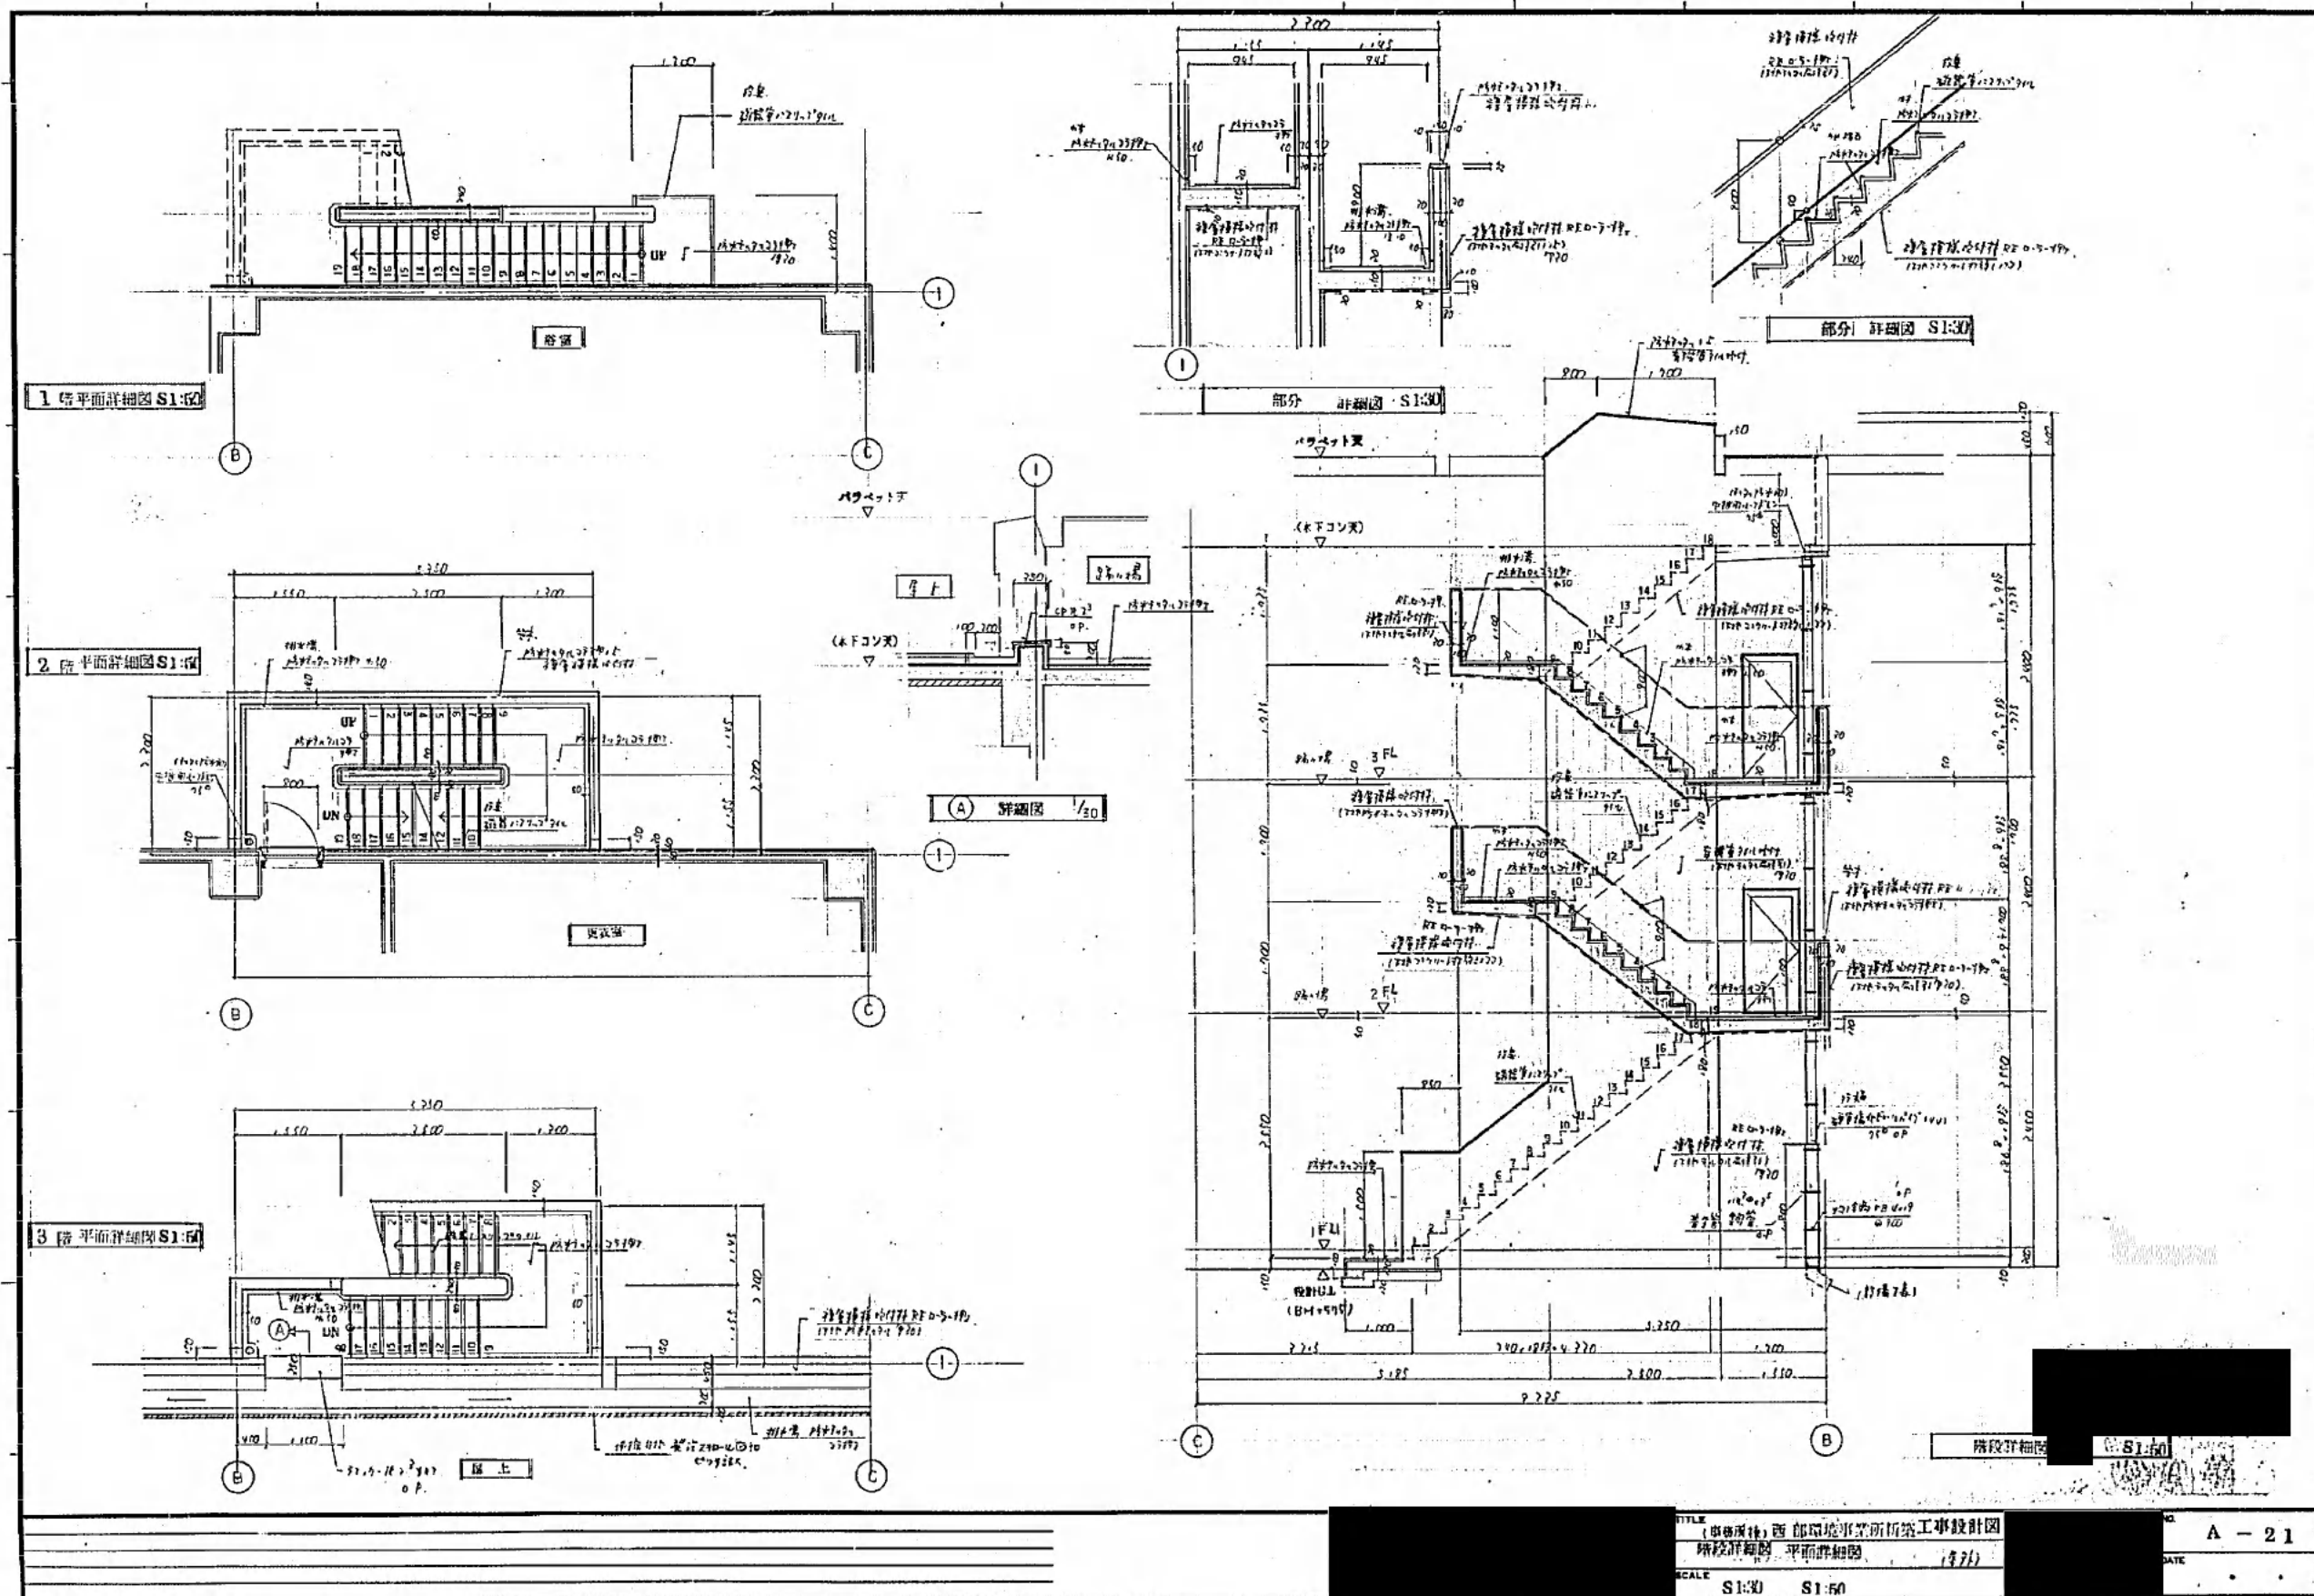


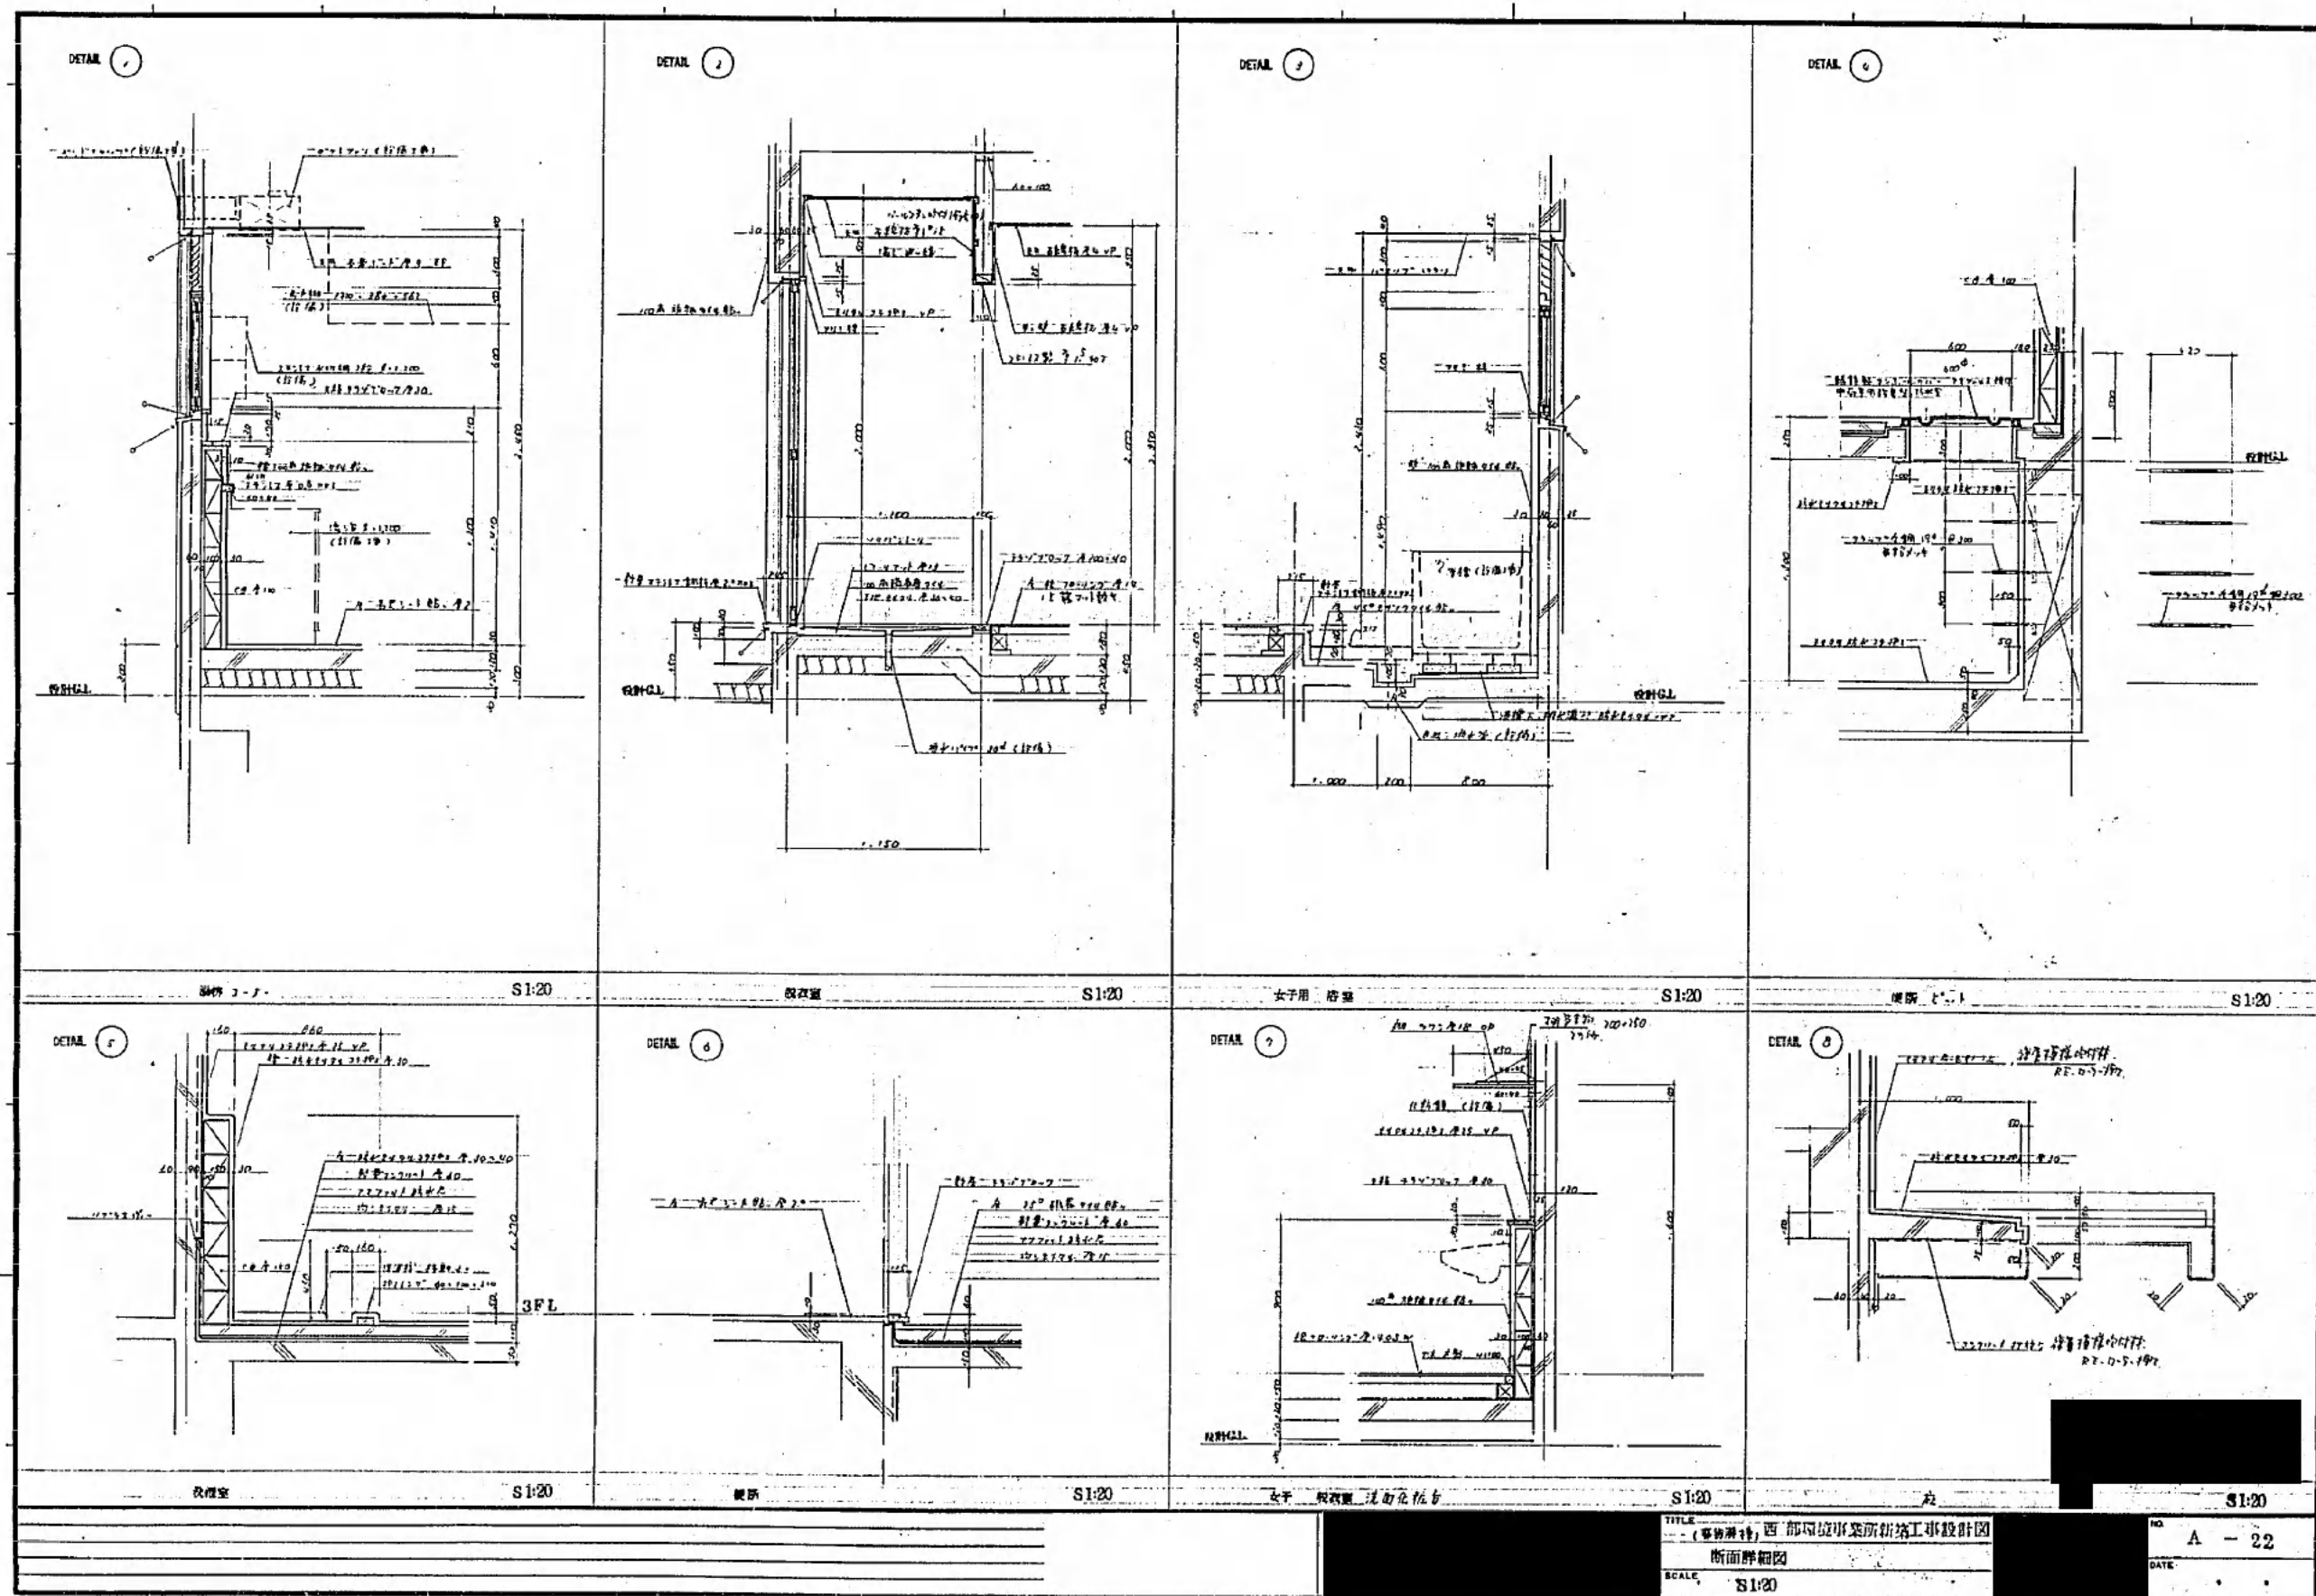


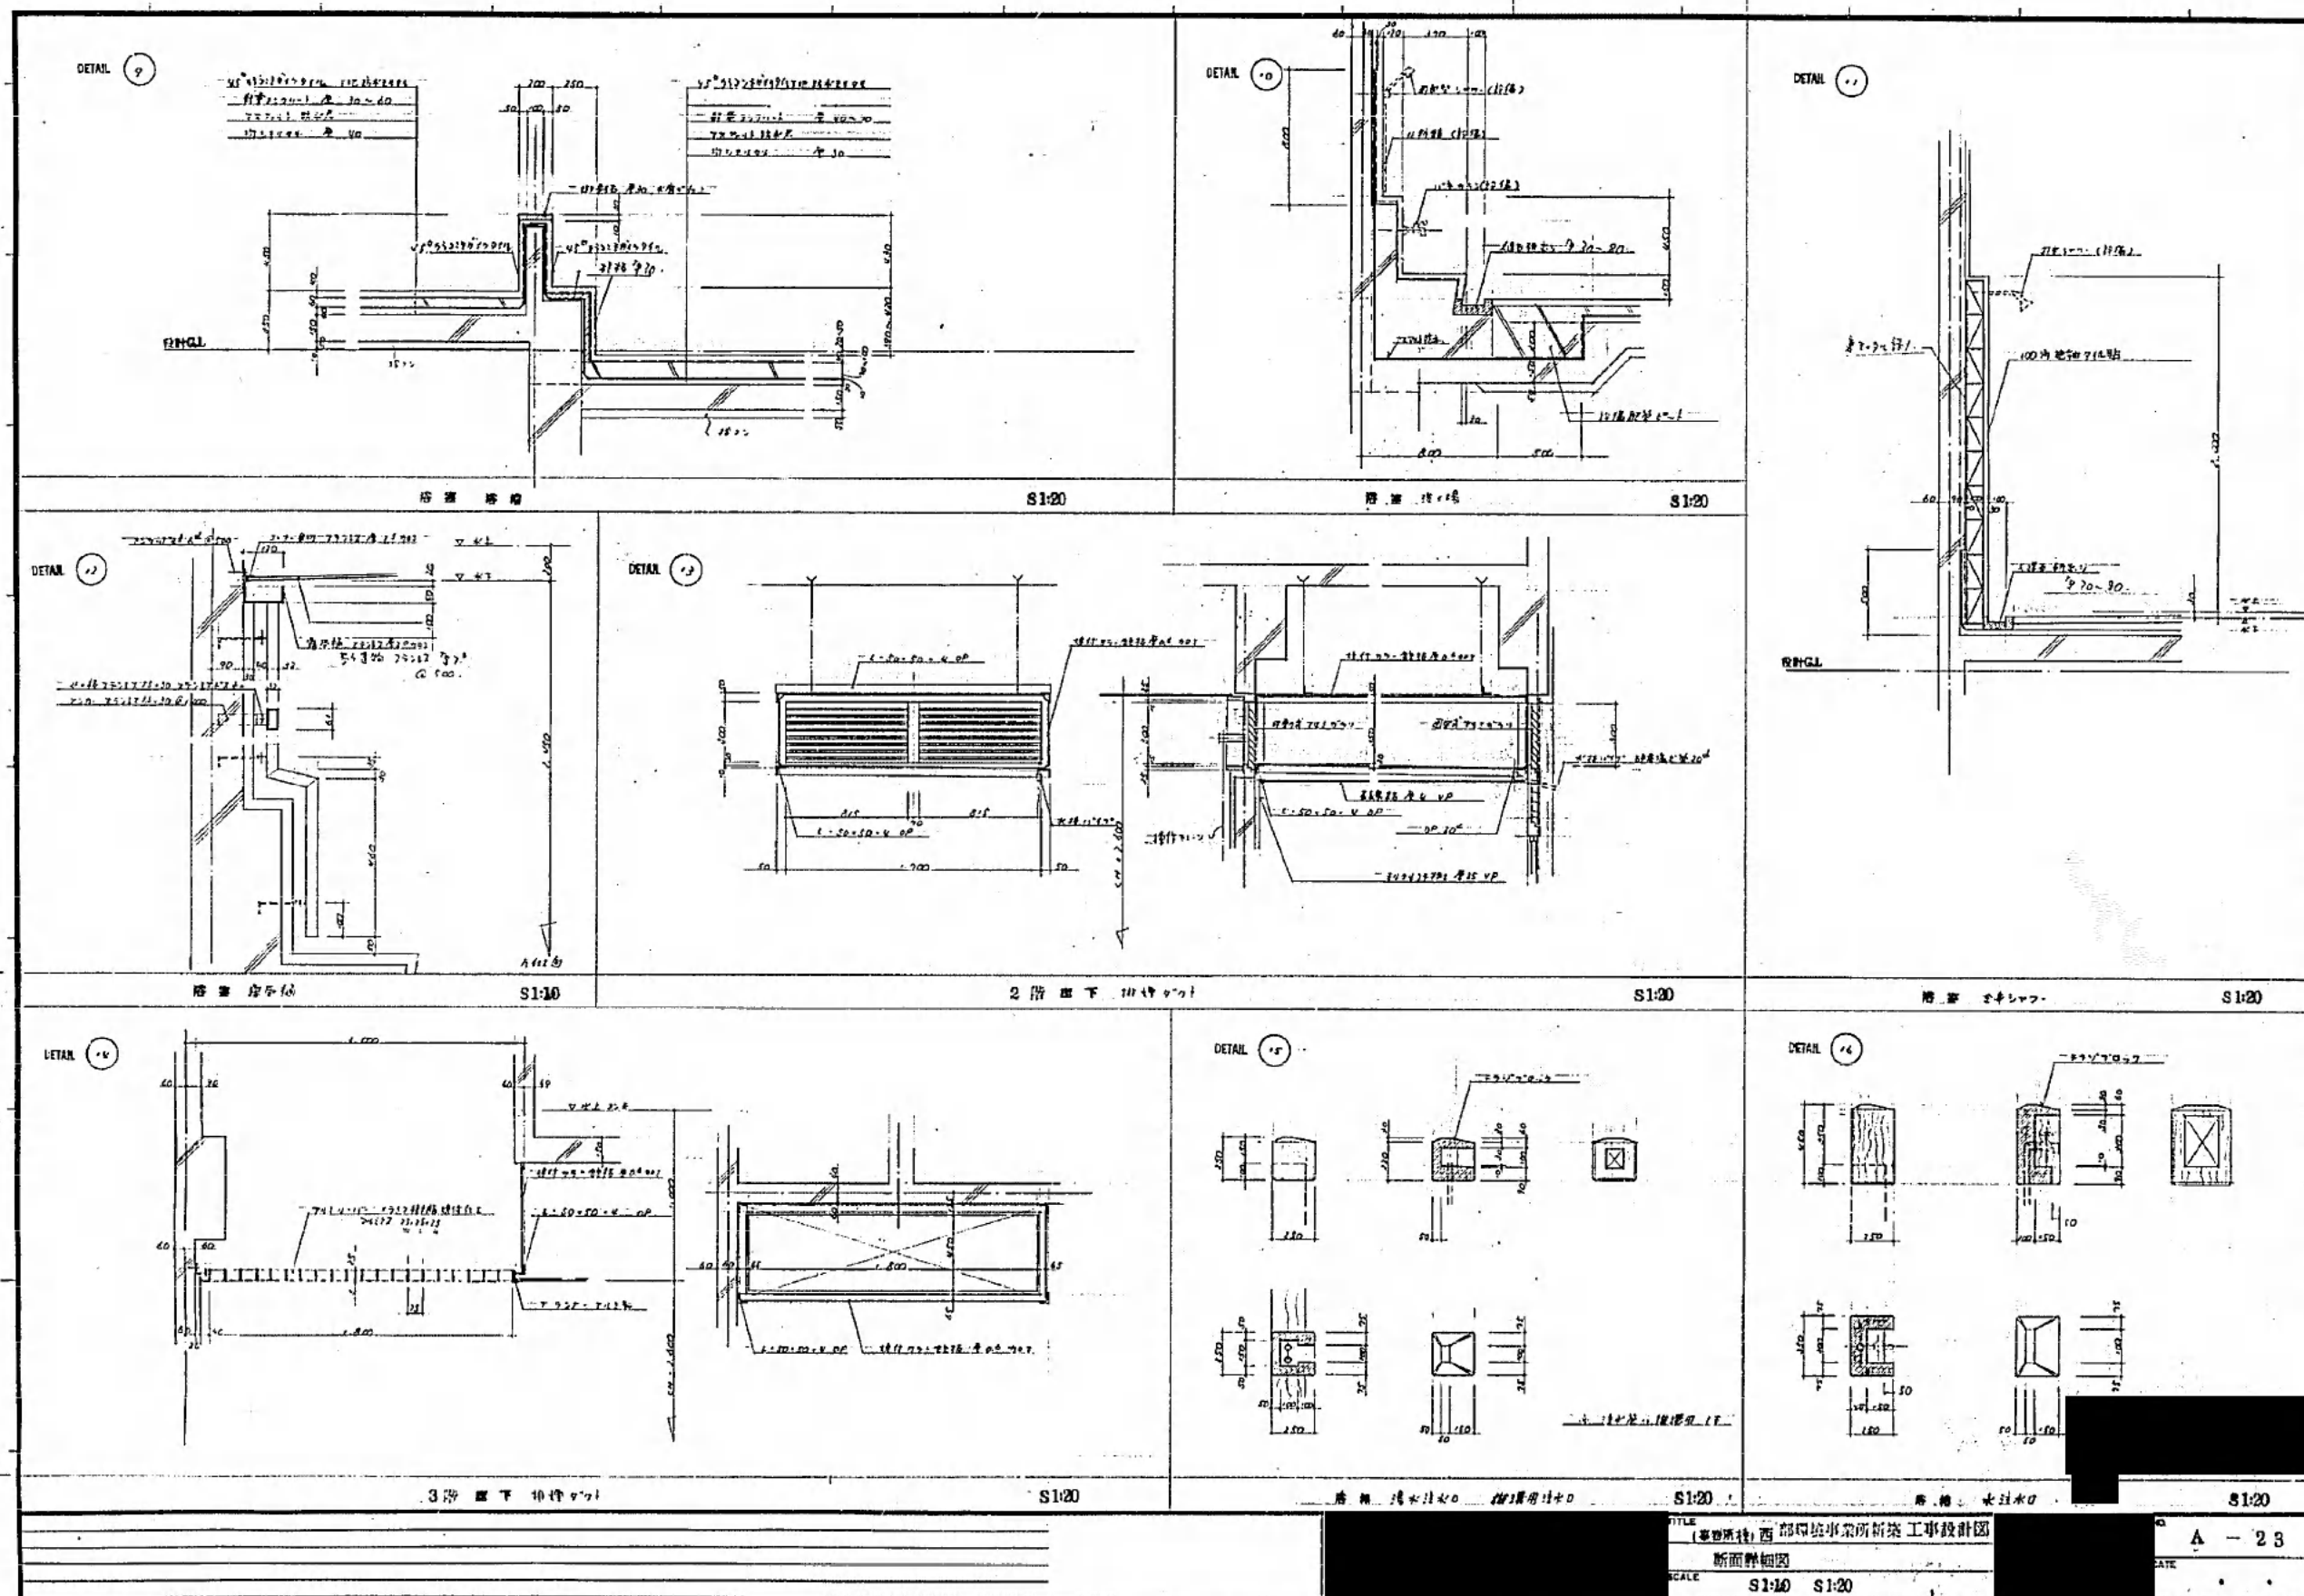


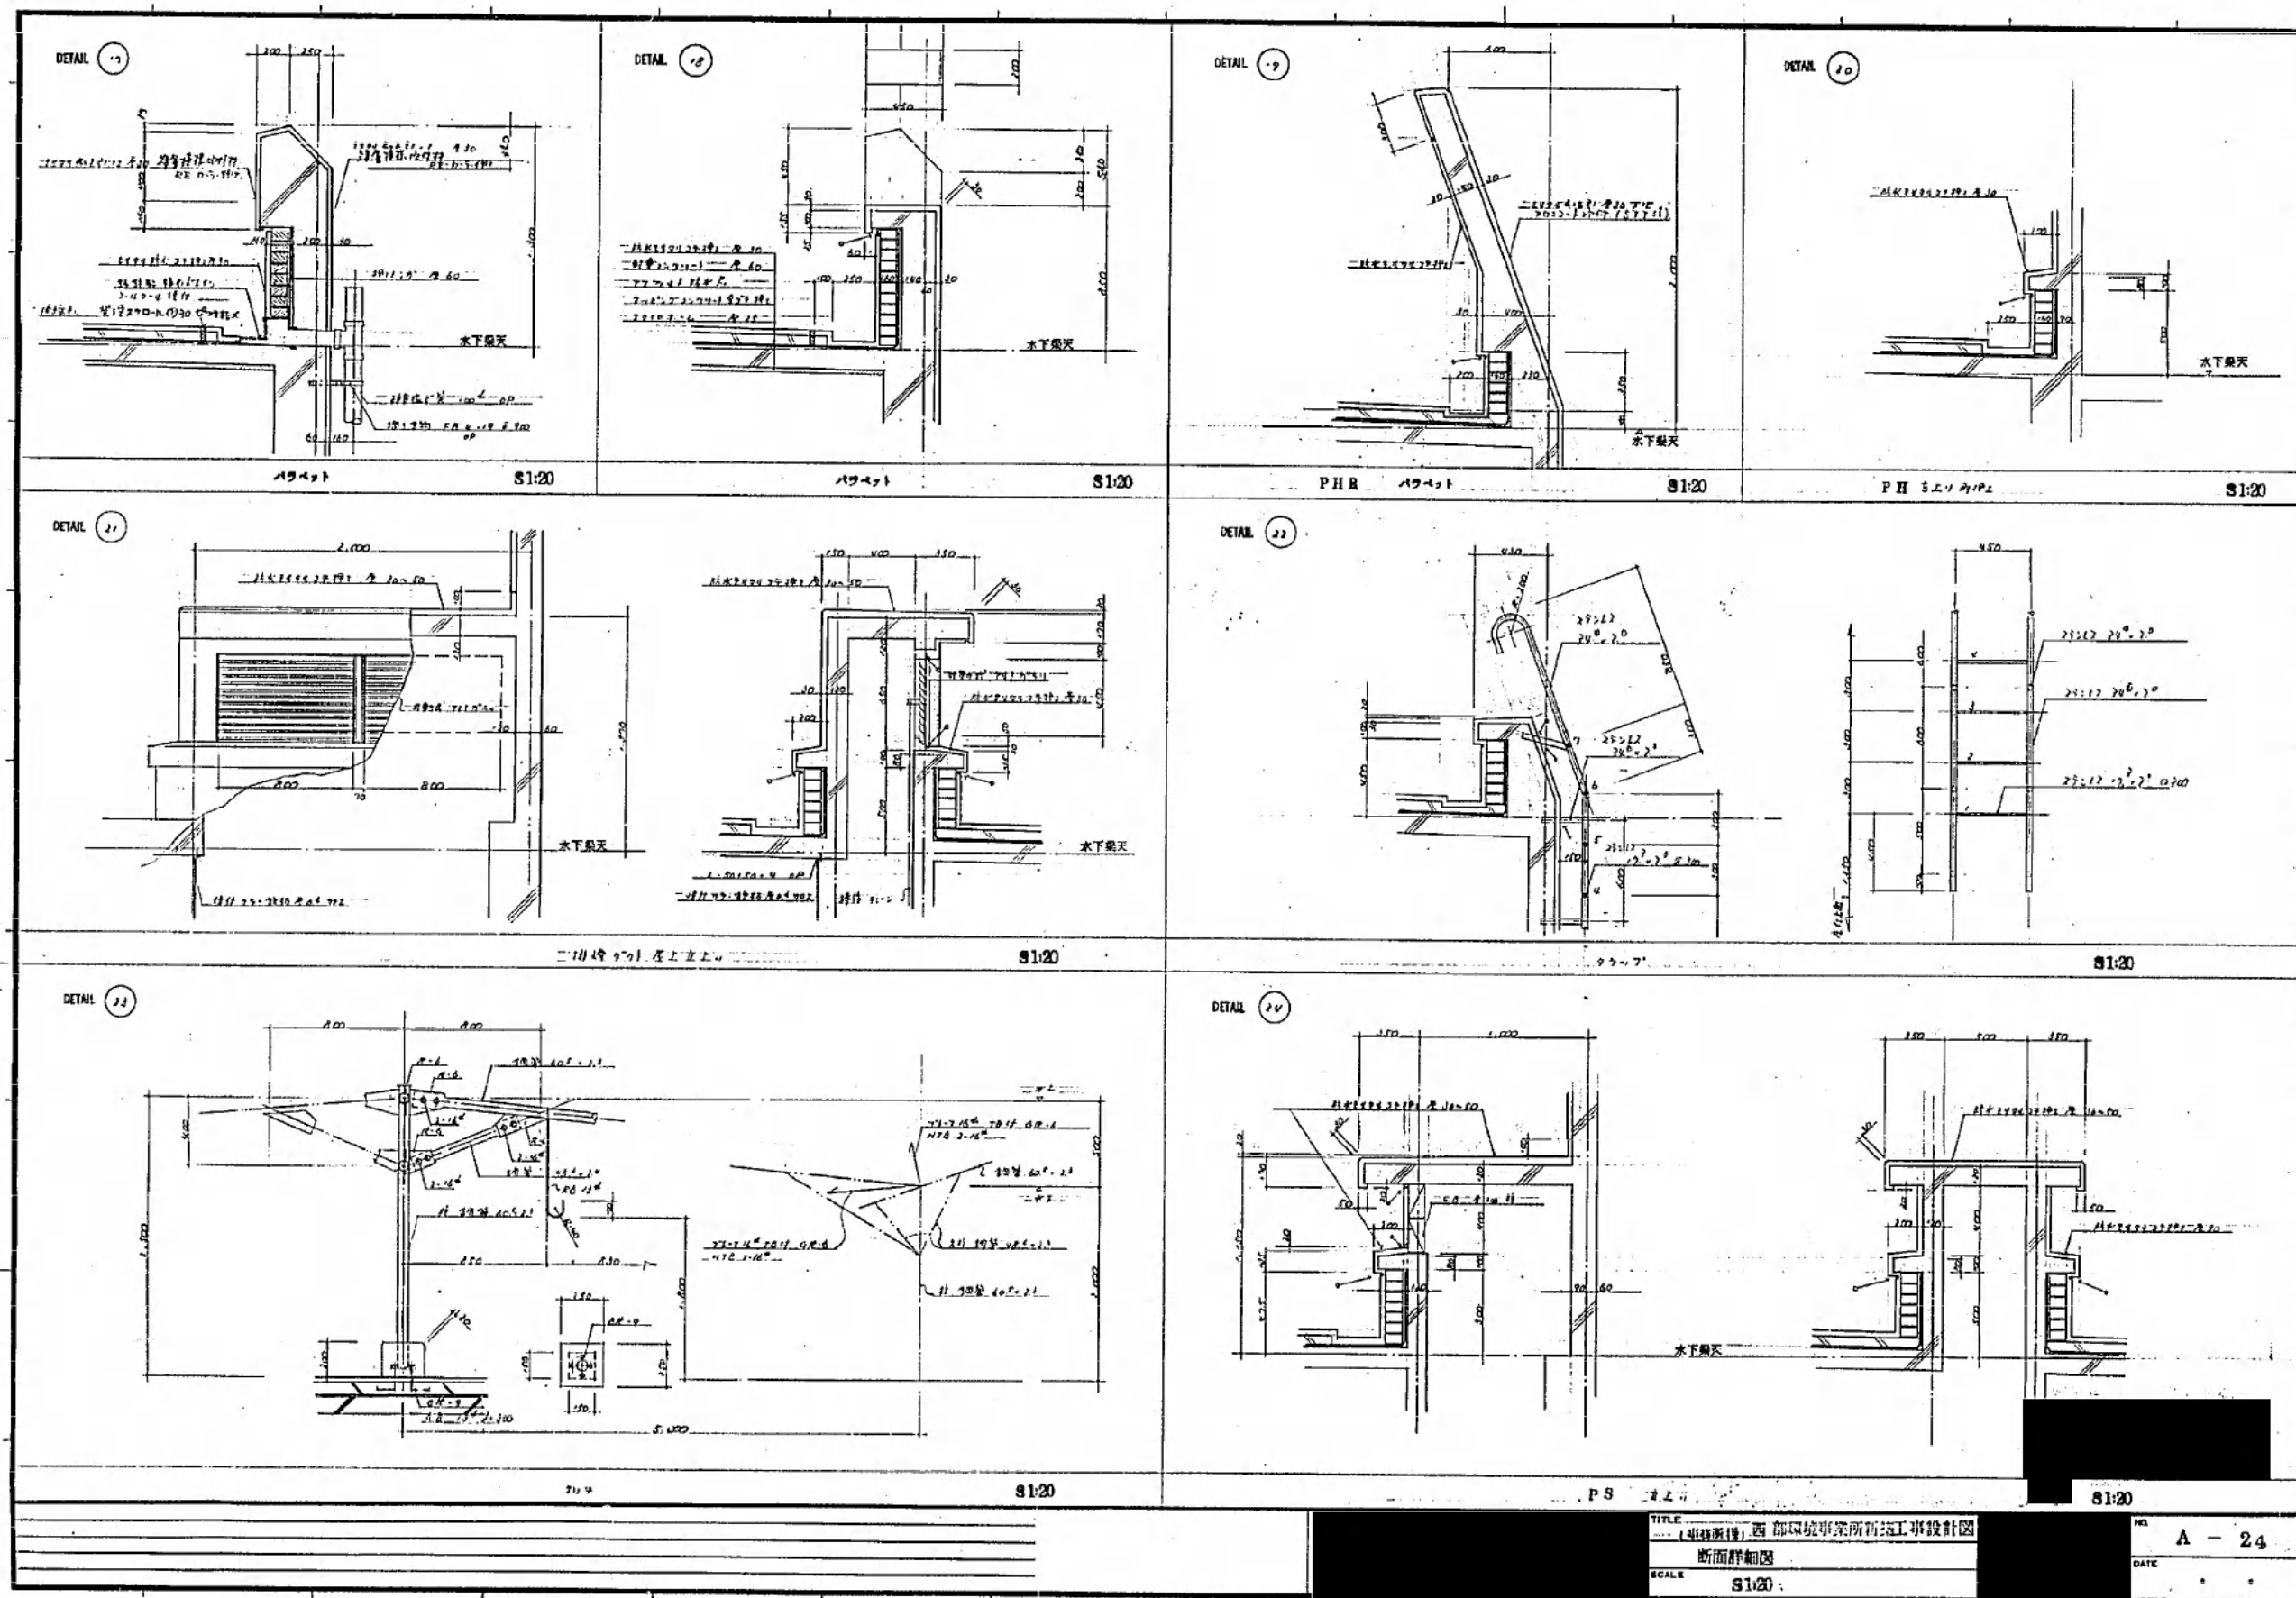

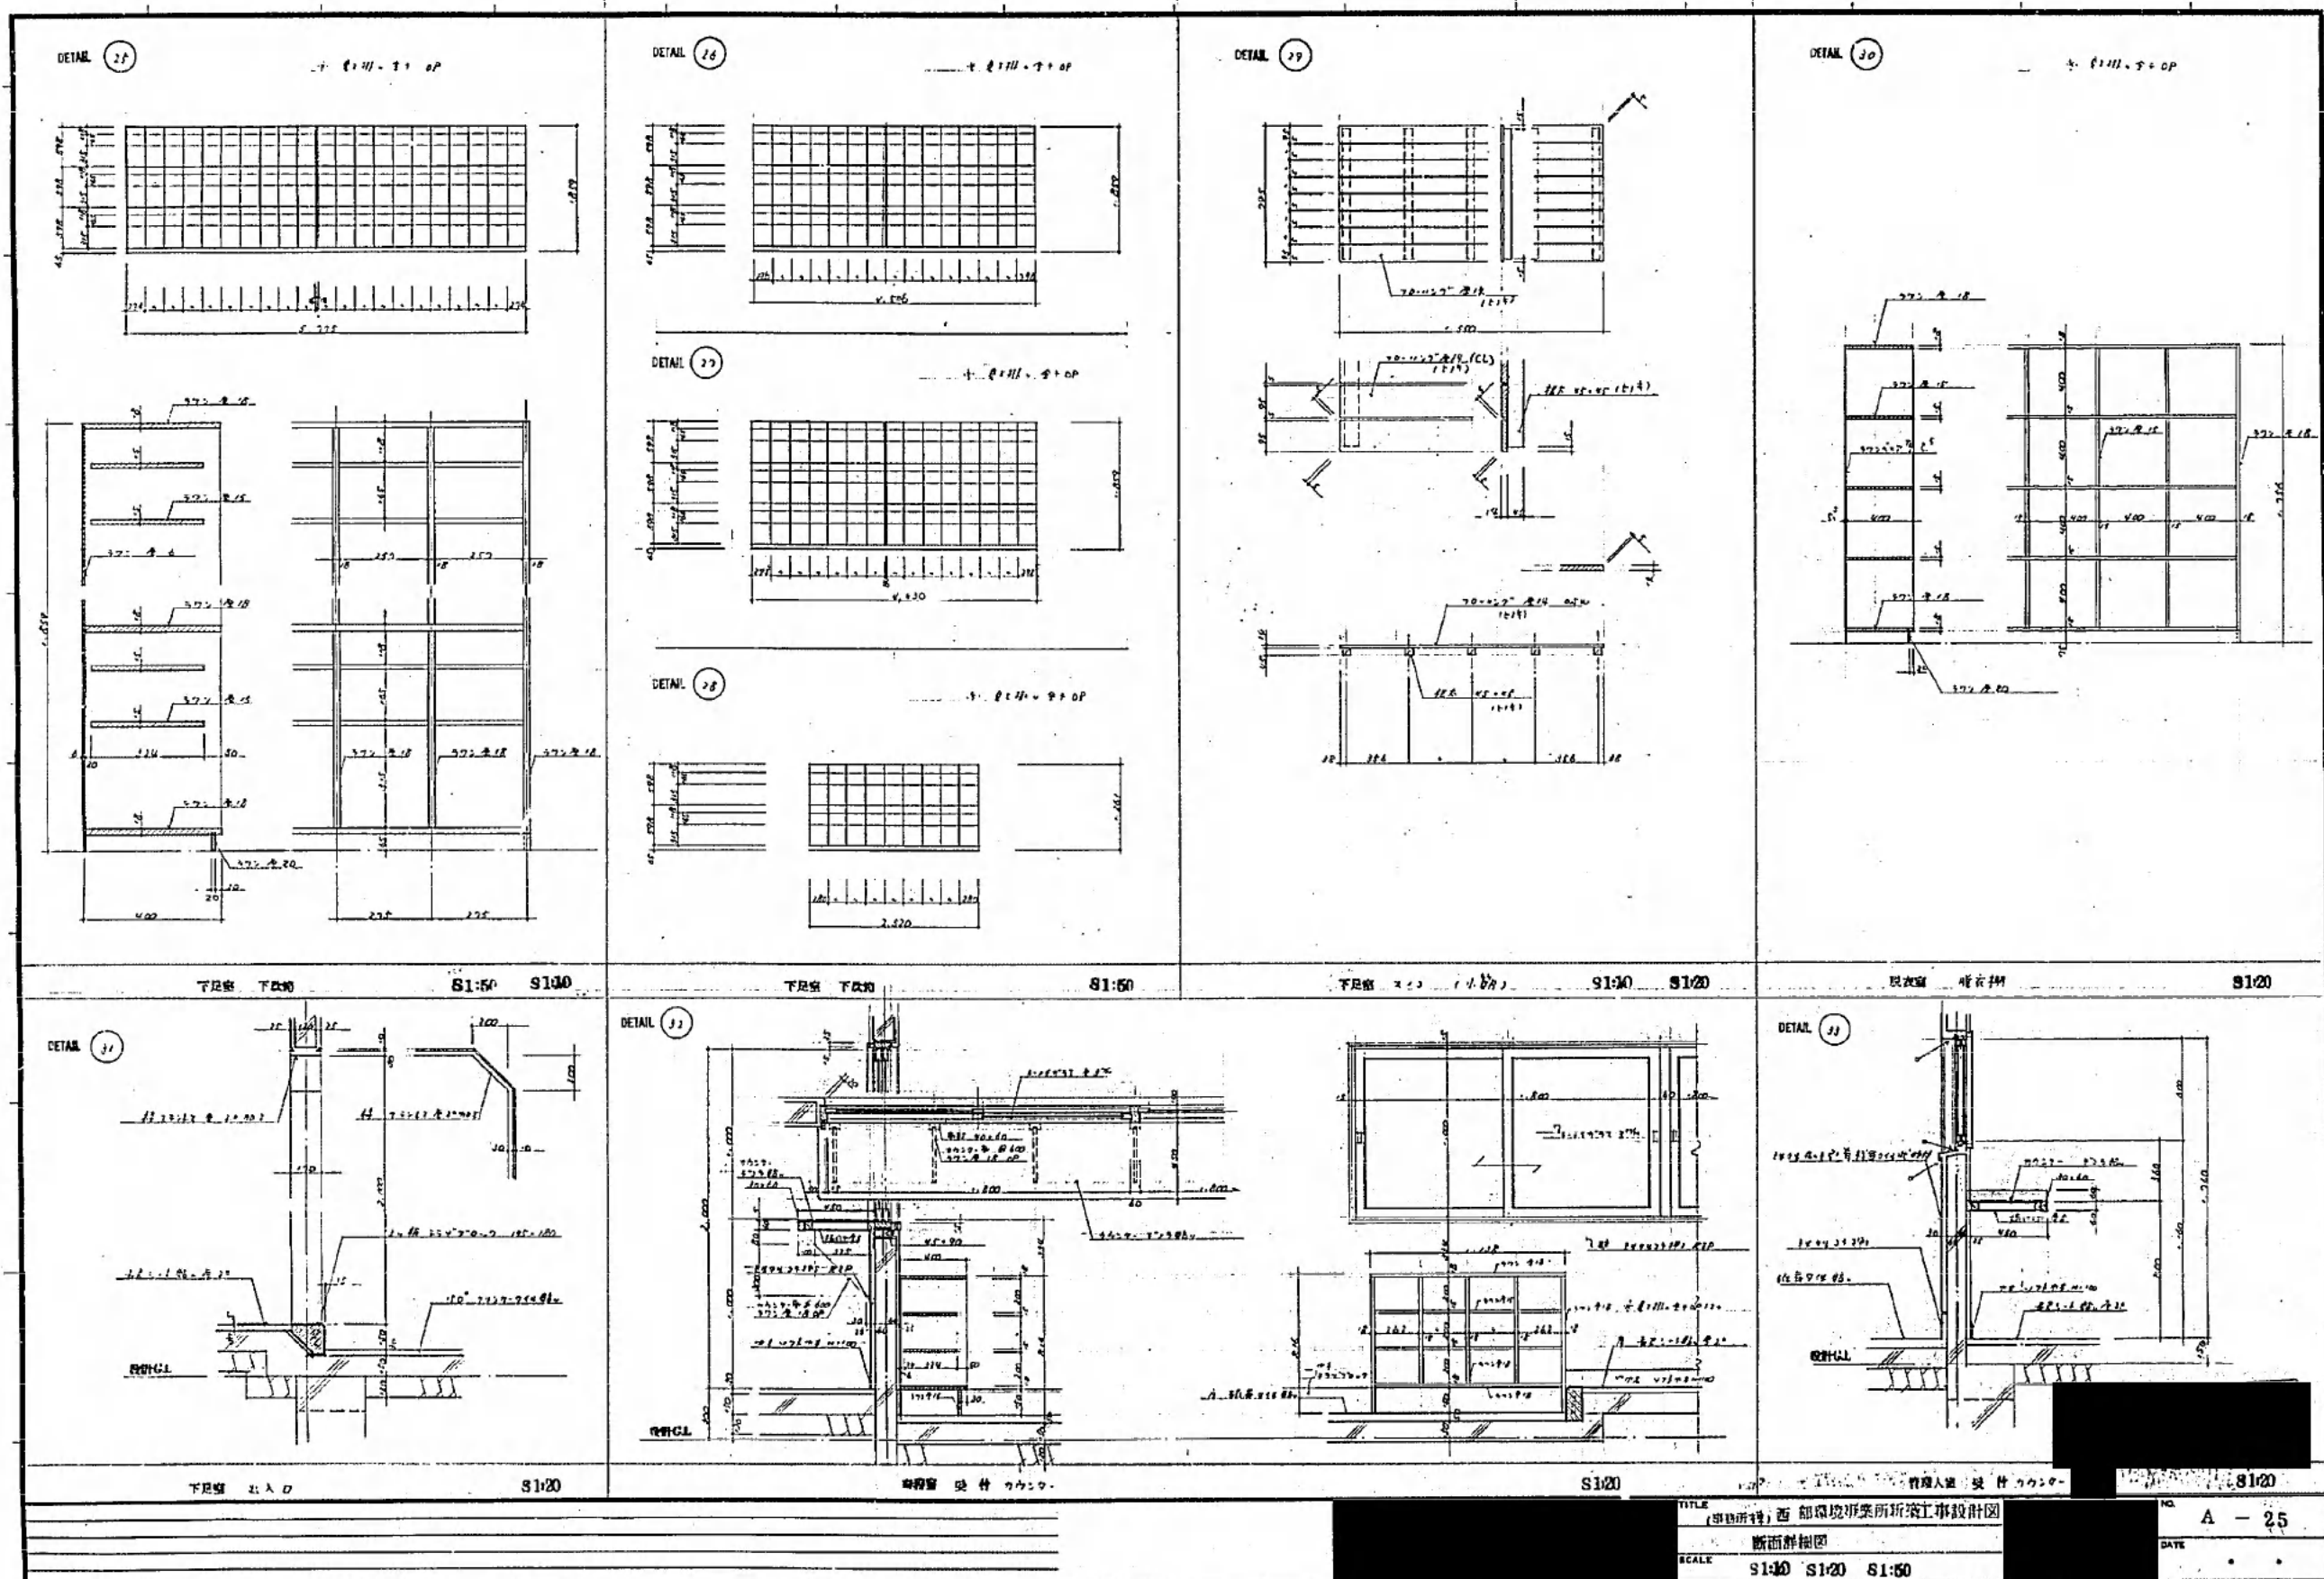


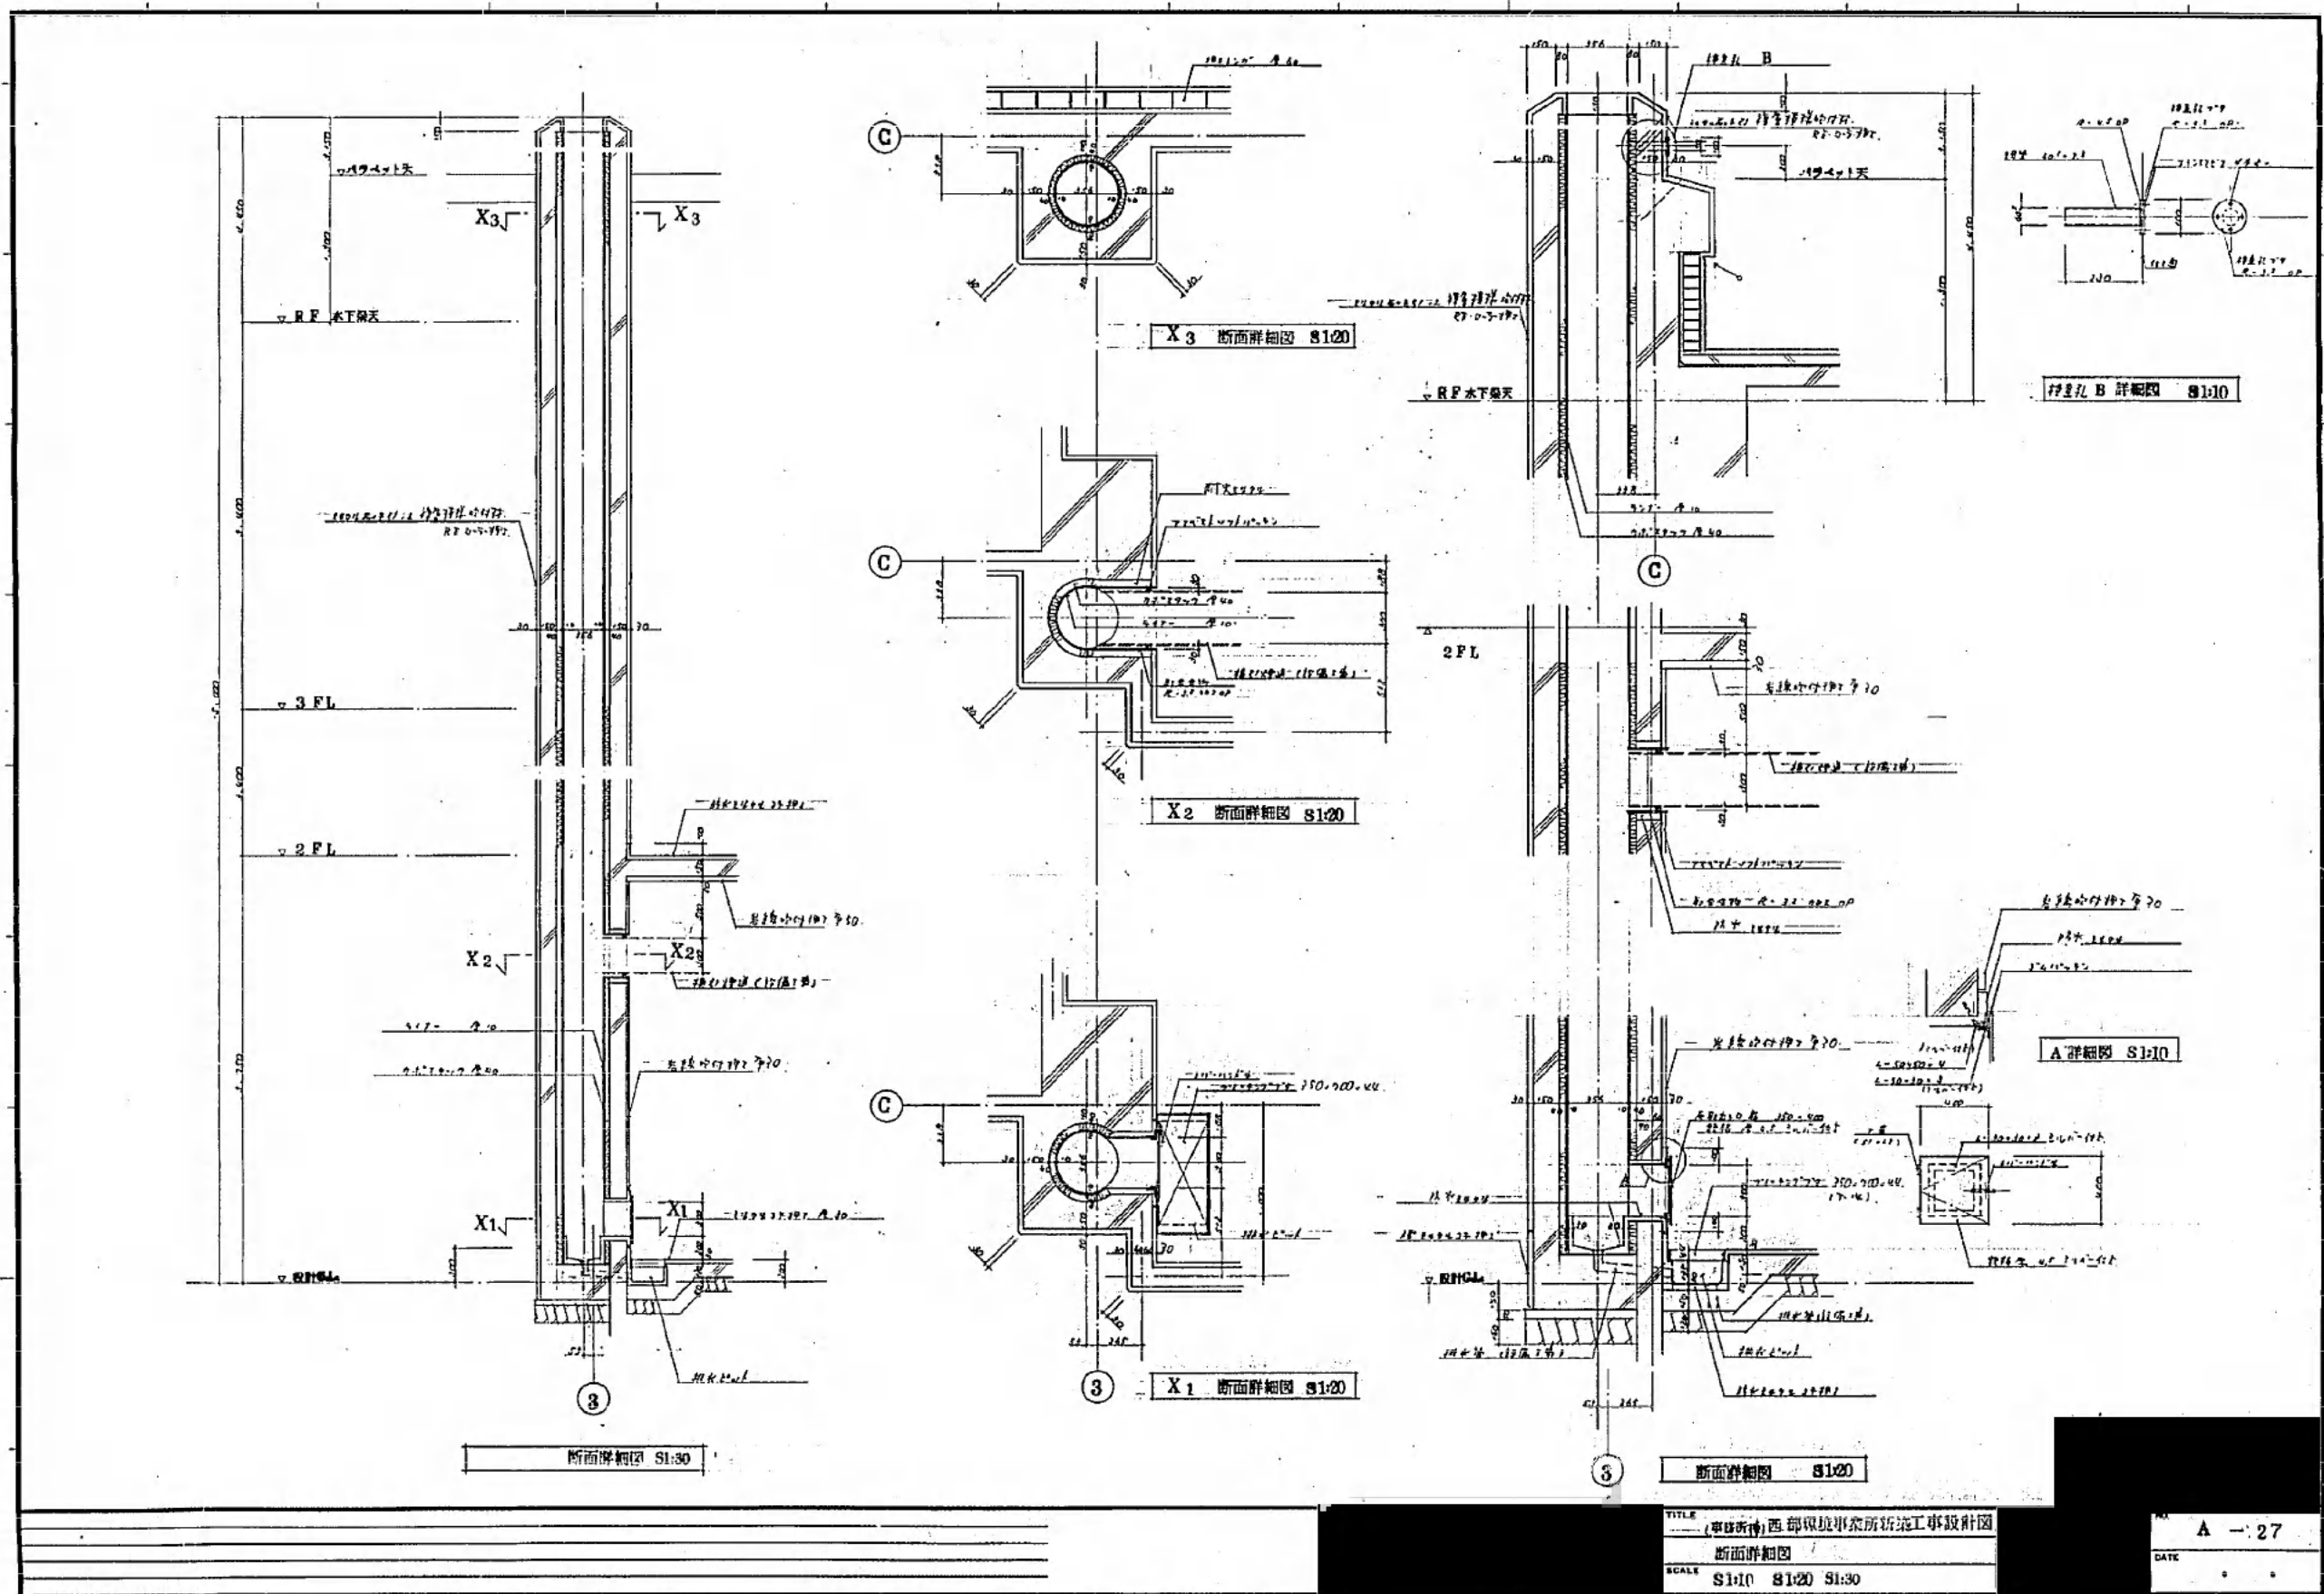

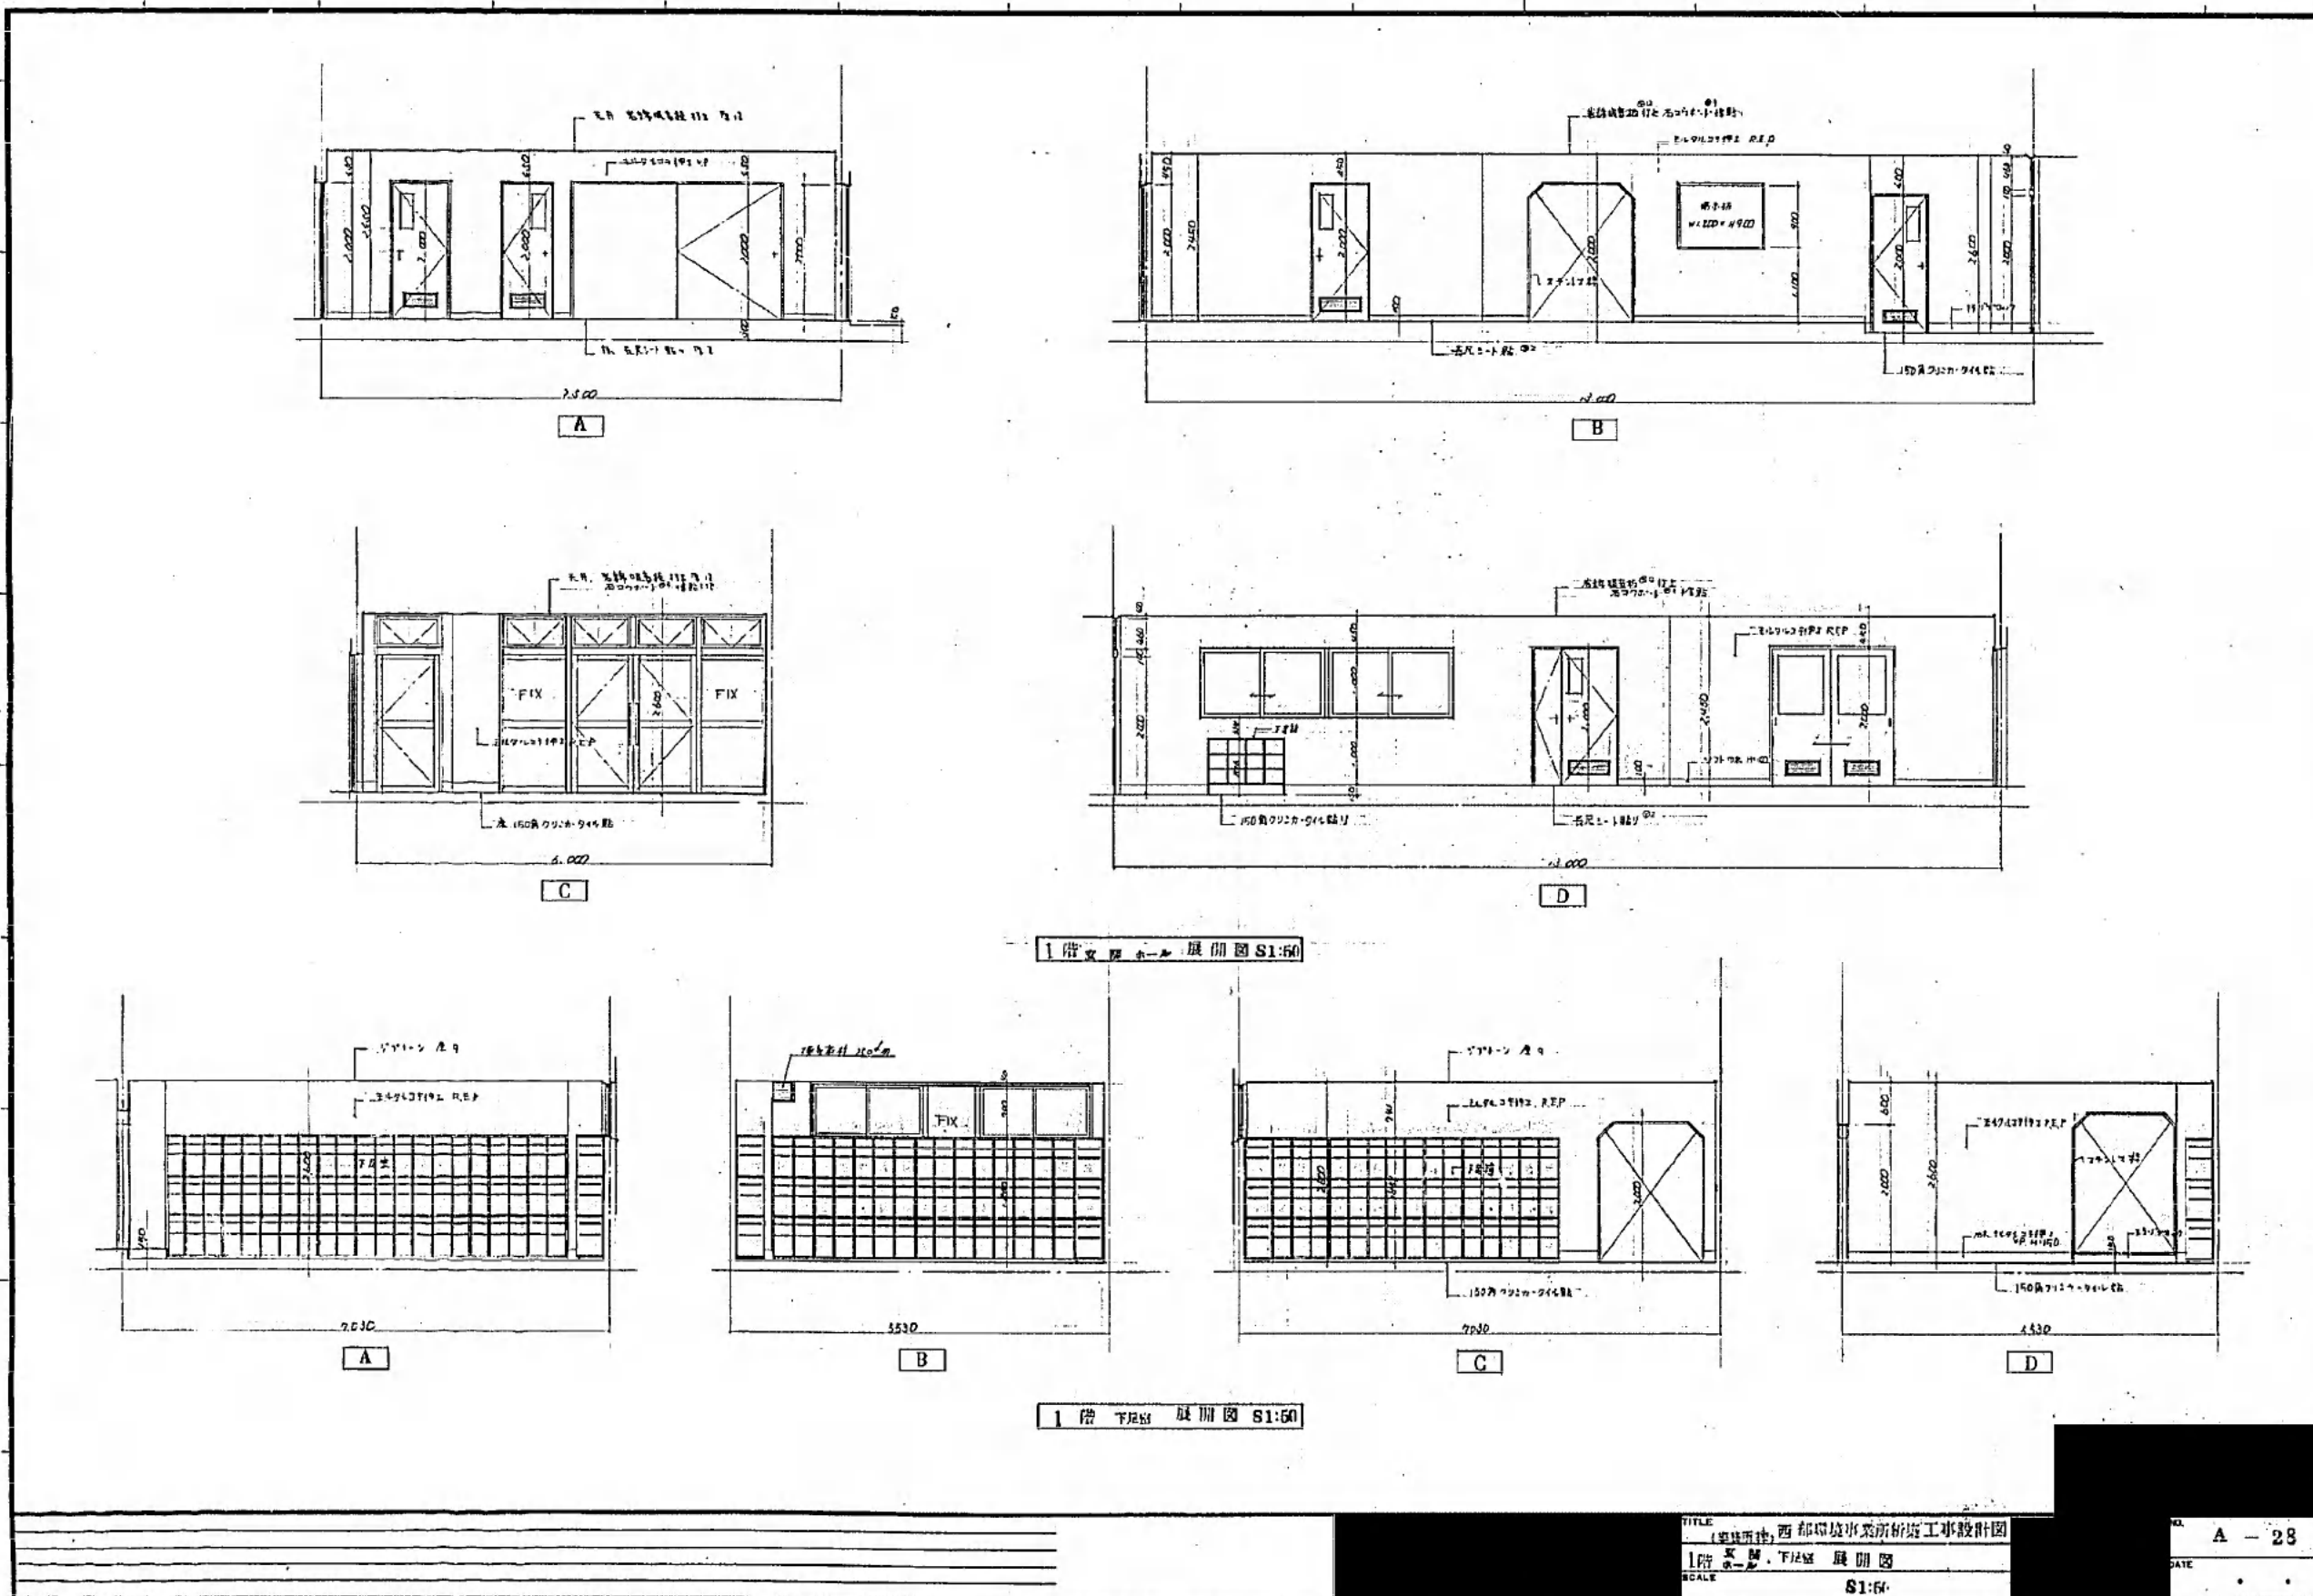


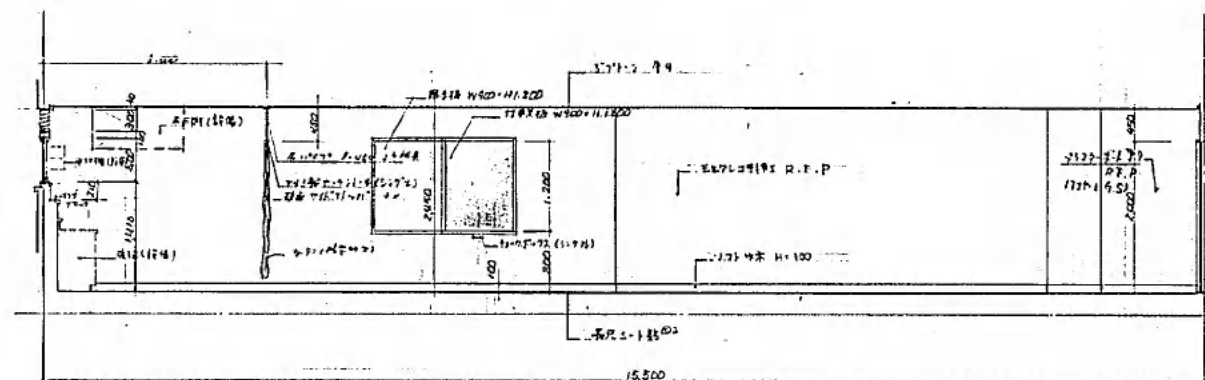


A

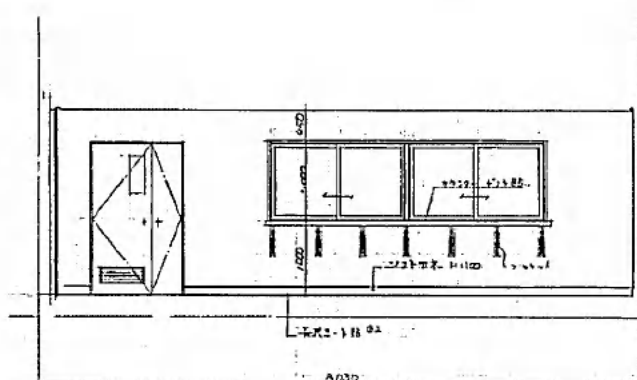

B

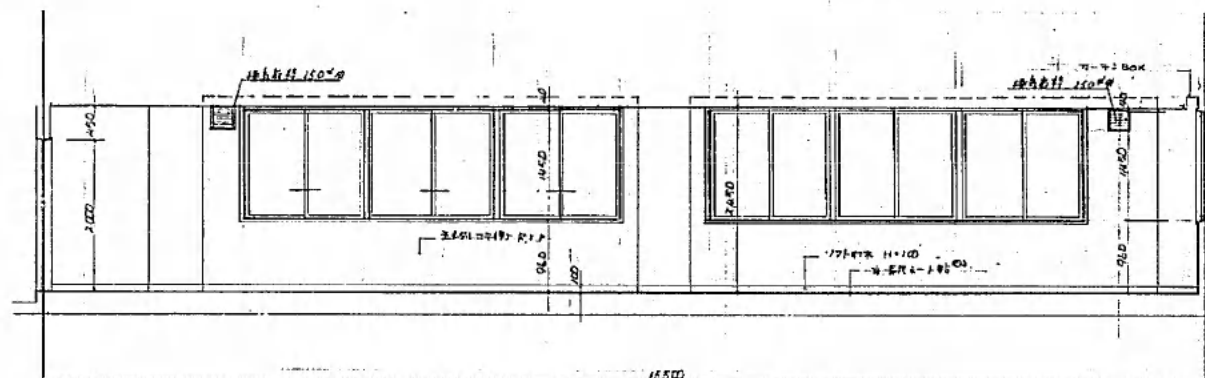


C

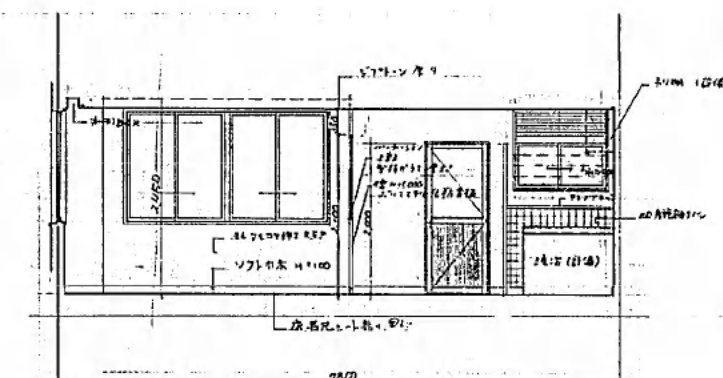


D


1階 管理用室 展開図 S1:60

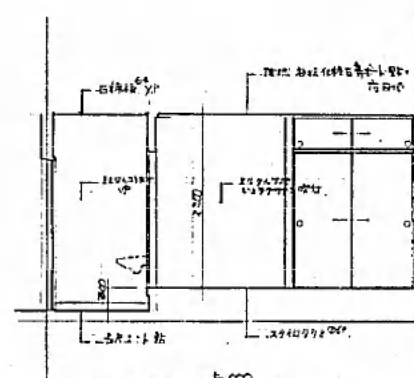


A

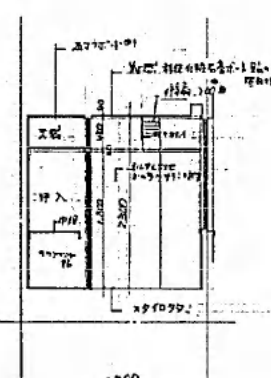


B

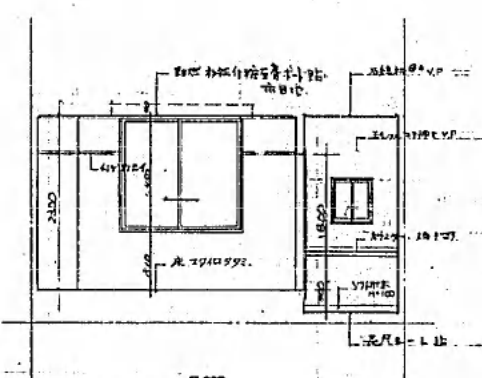

C

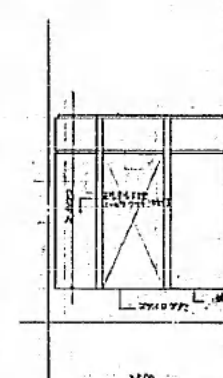

D

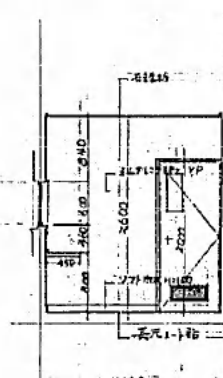



D

1階 管理用室 展開図 S1:60

TITLE 環境計画 西都環境事業所新築工事設計図
1階 管理用室 展開図
SCALE S1:60


A - 20
DATE

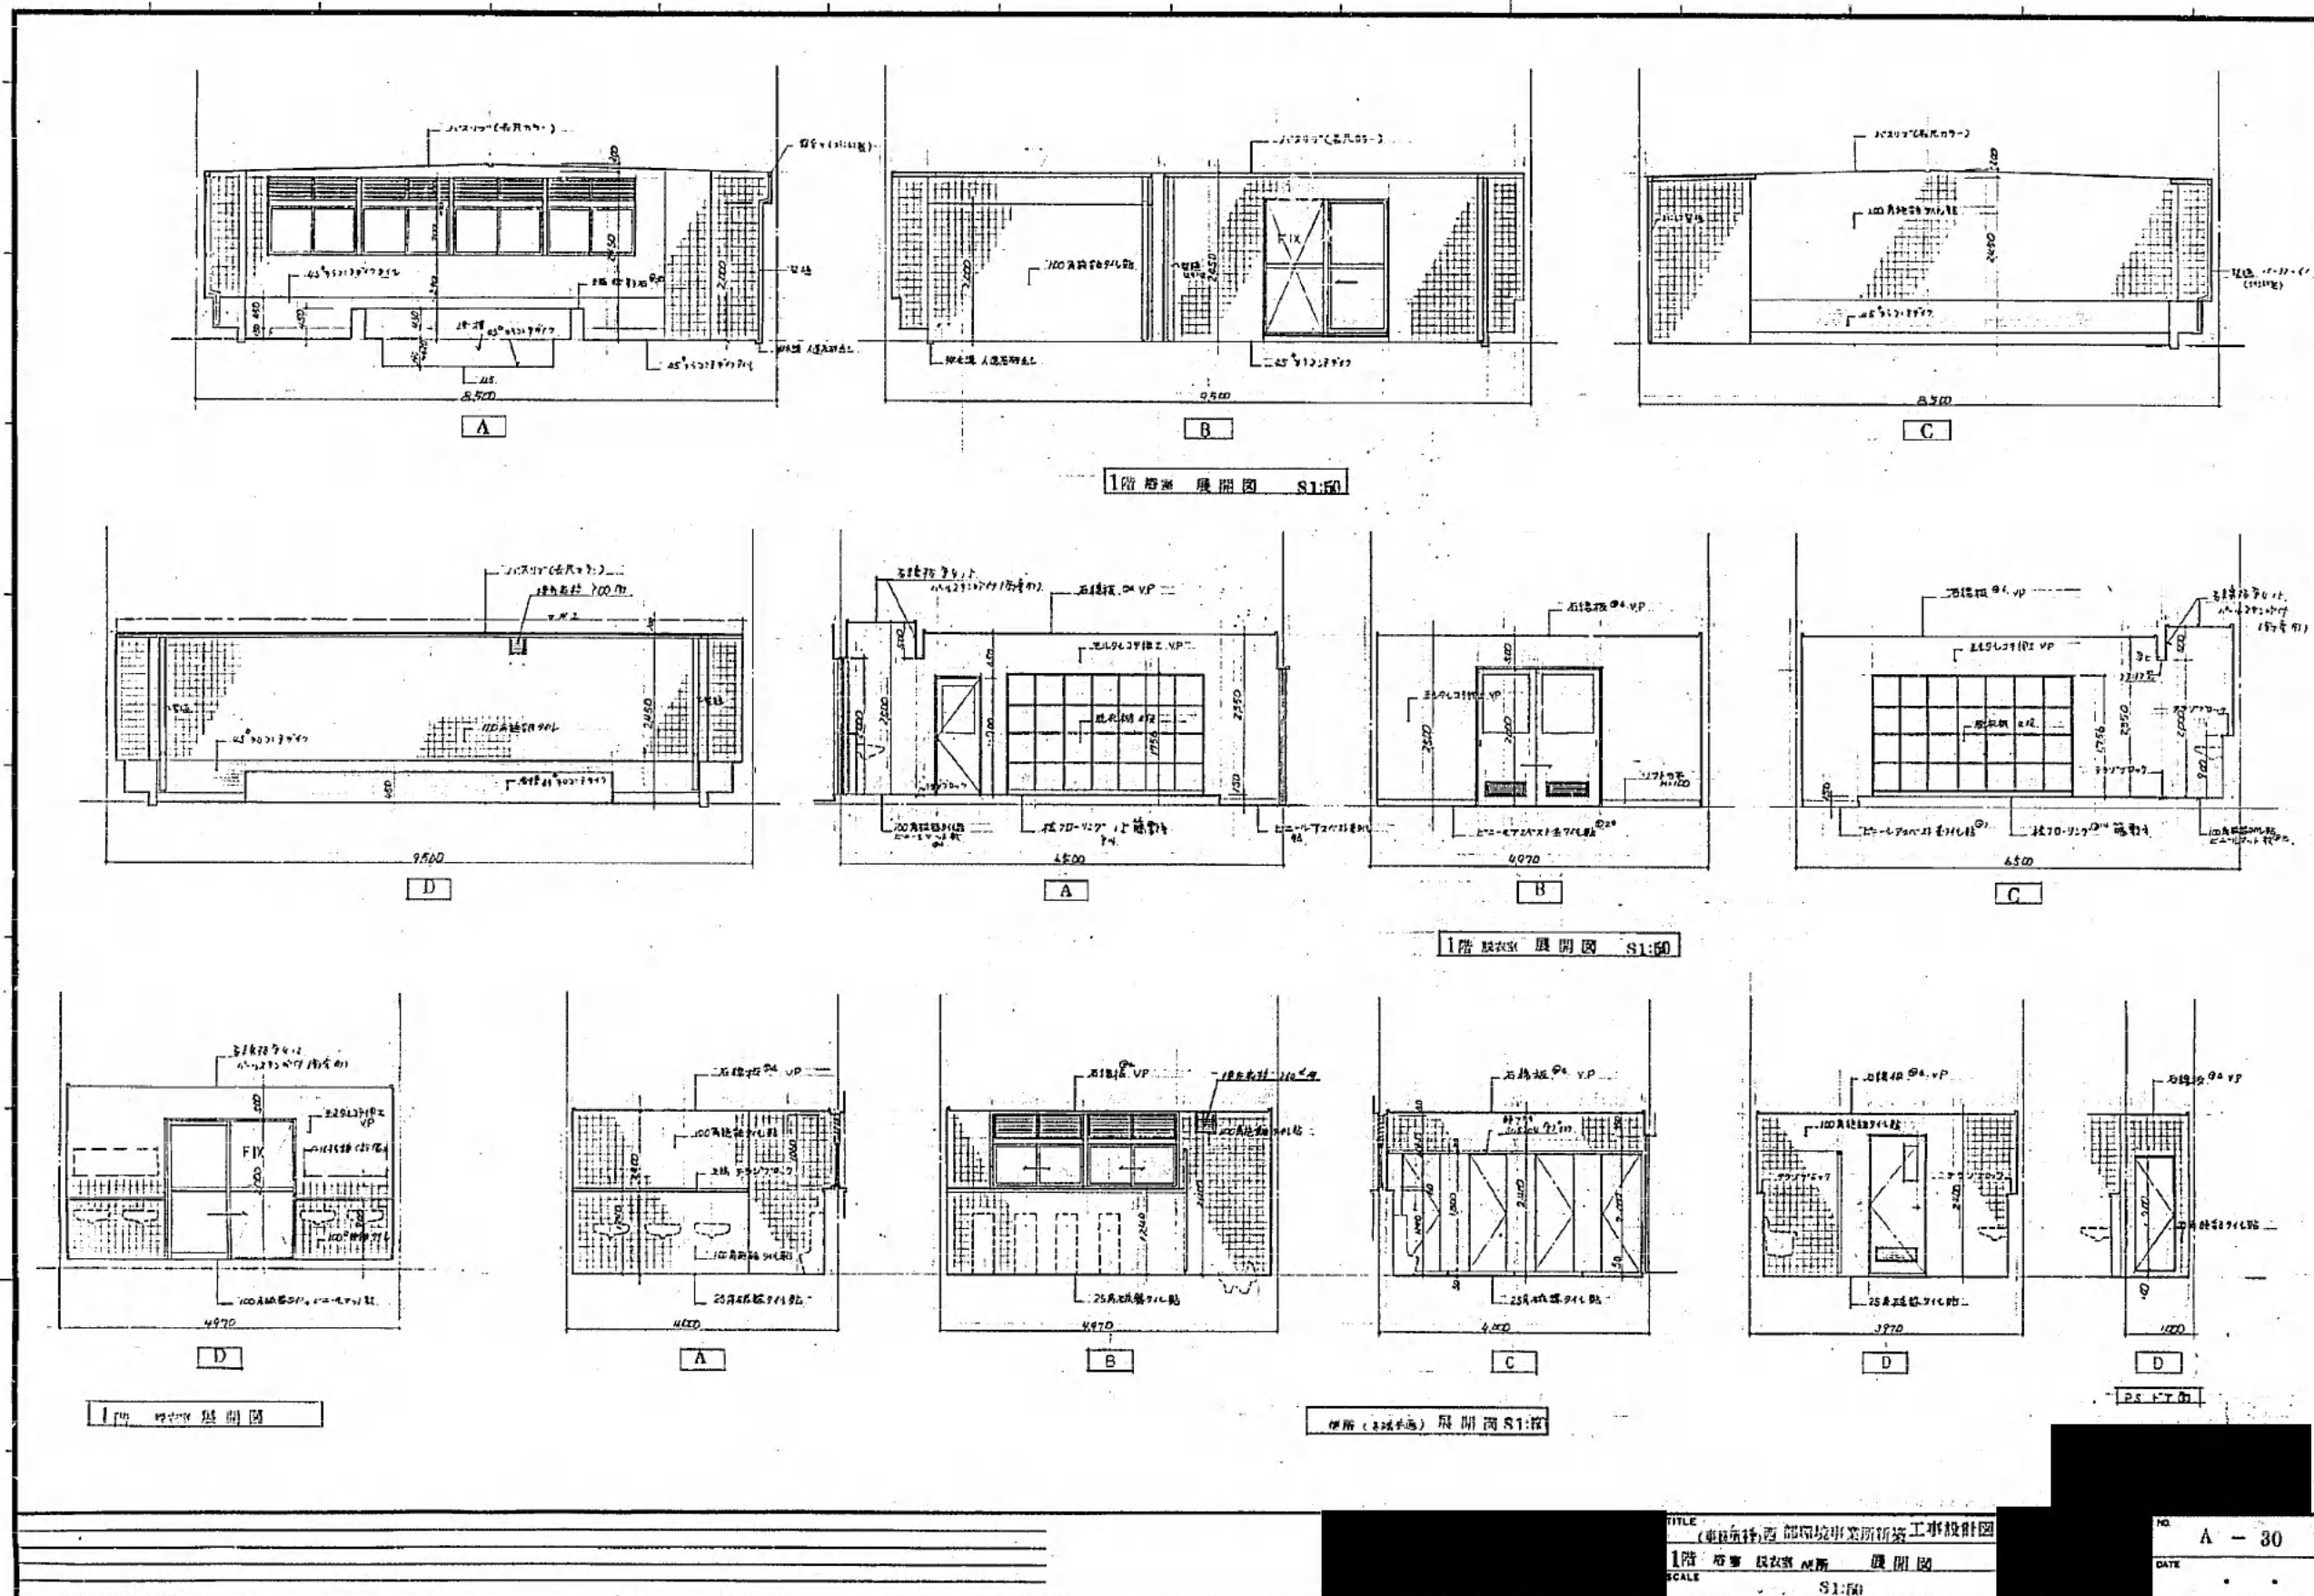

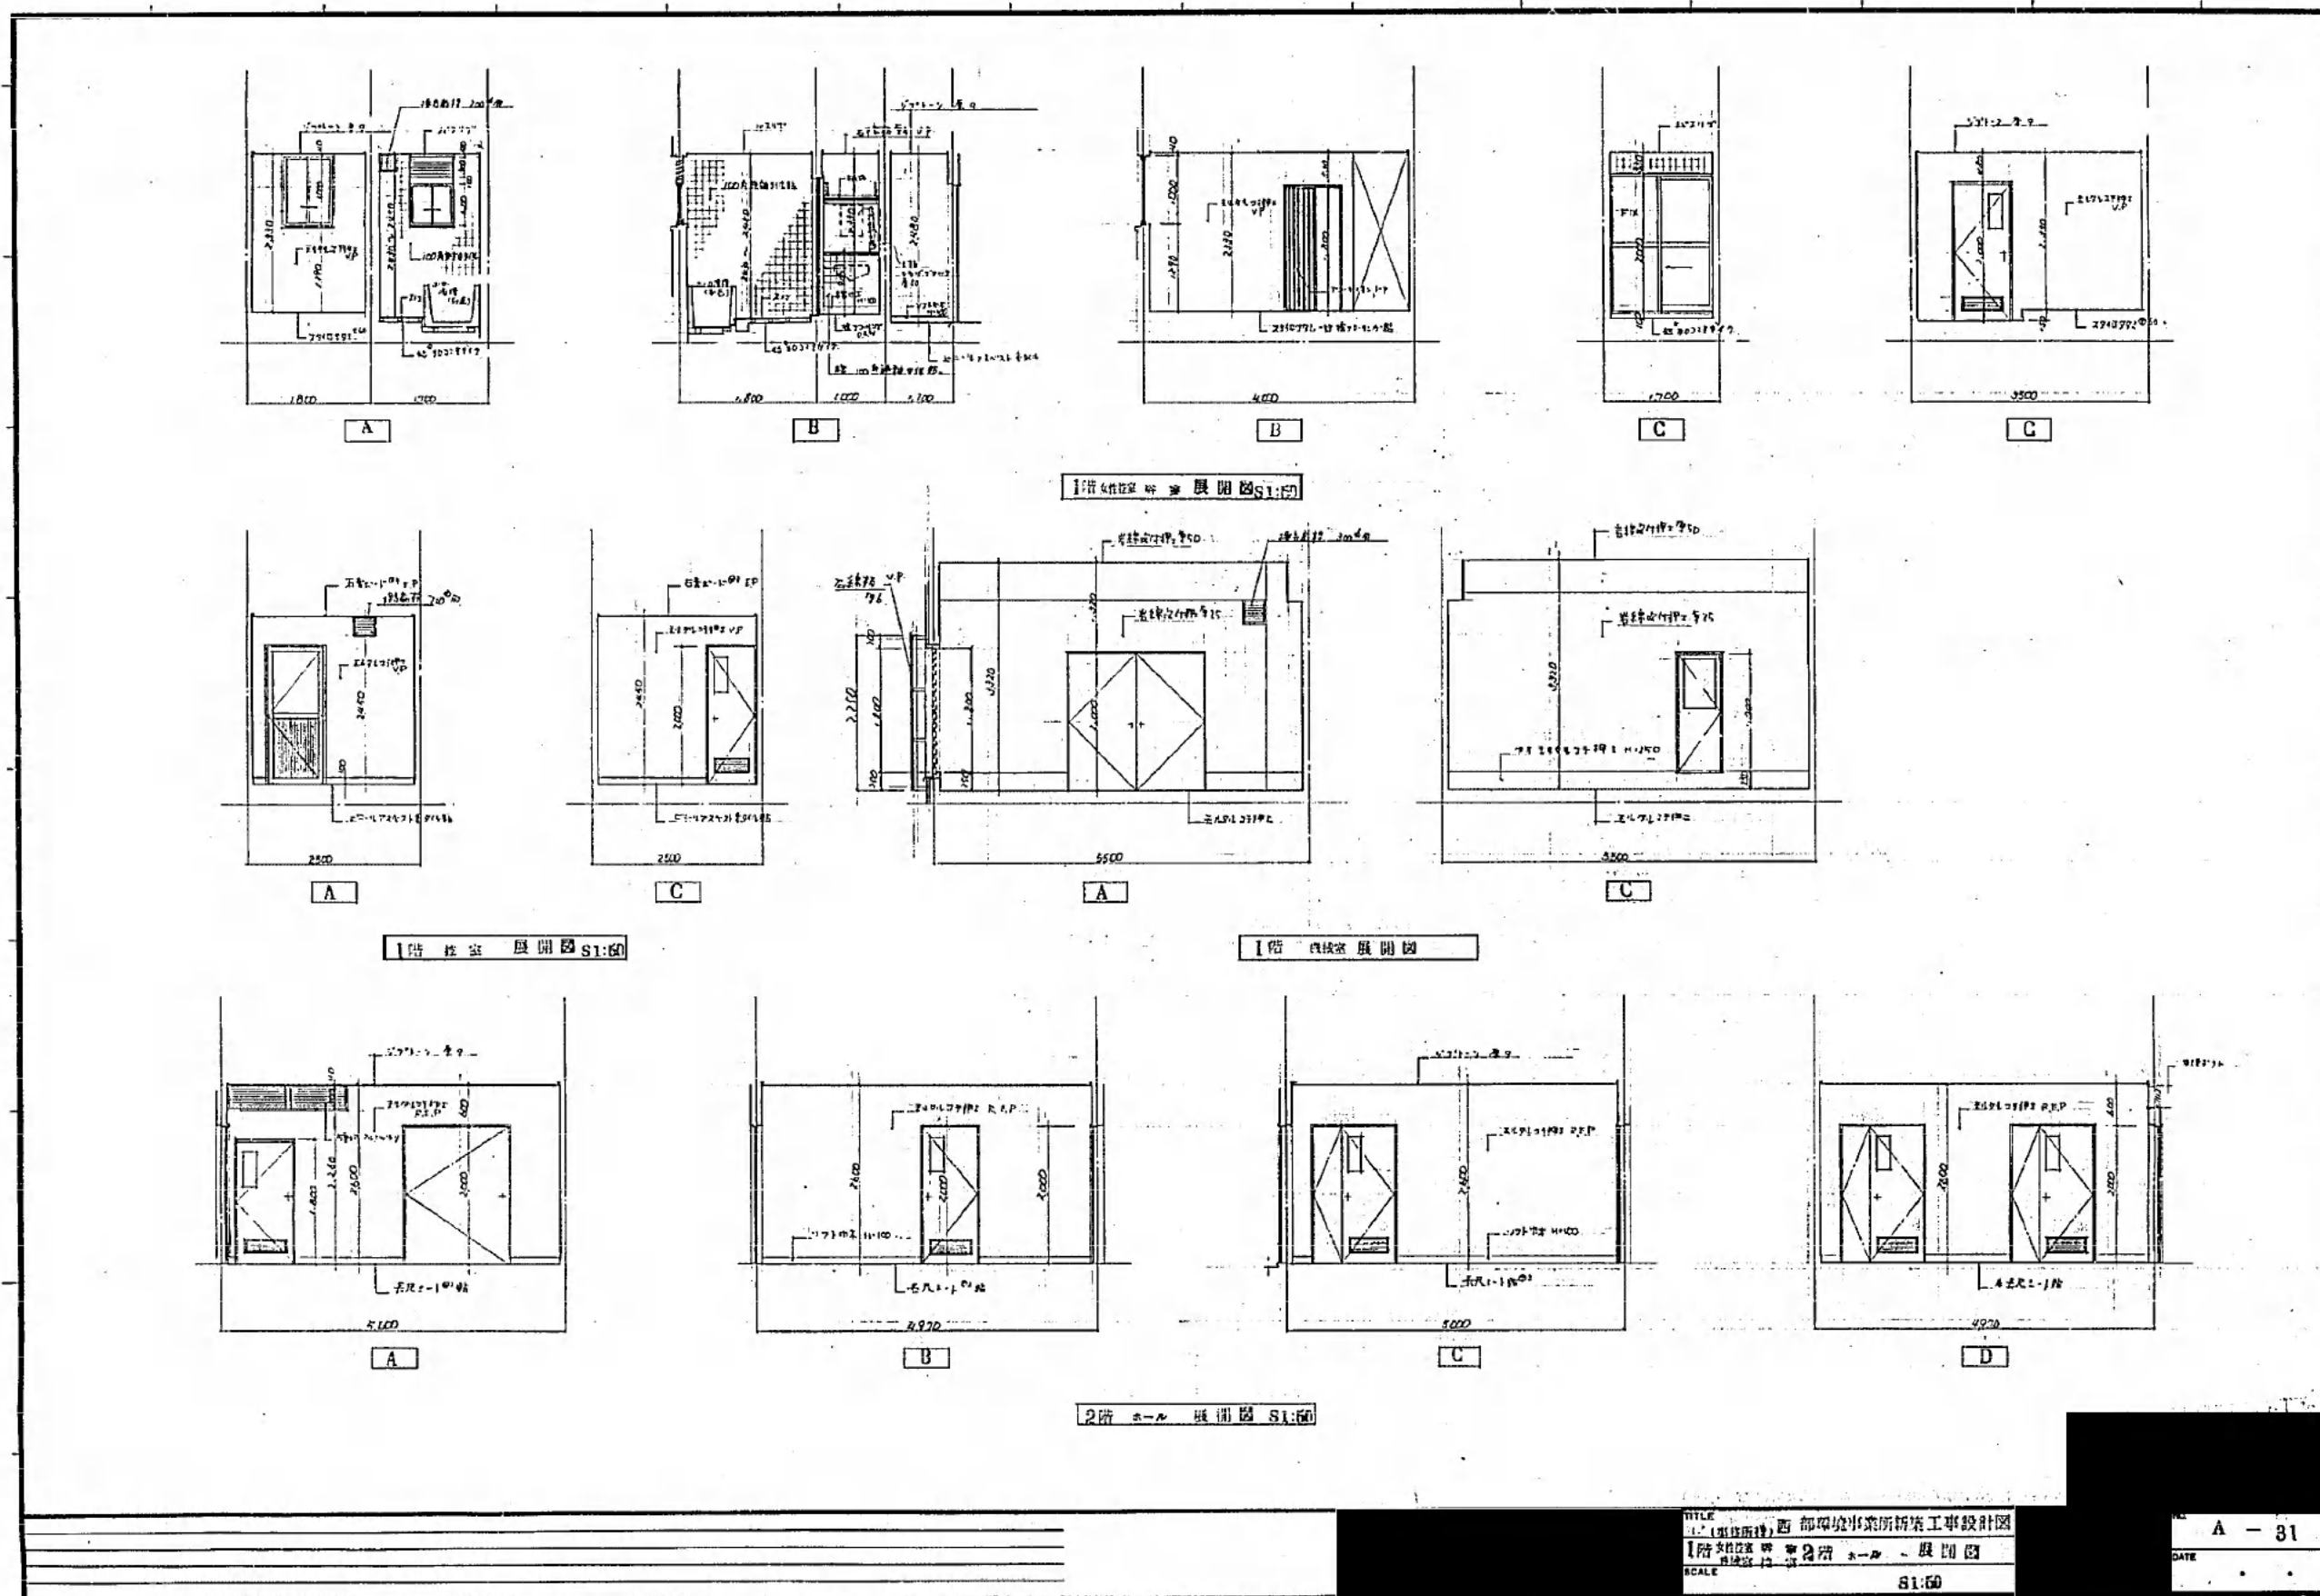


TITLE
 1. 既存施設 西 部環境事業所新築工事設計図
 1階 女性トイレ 展開図
 SCALE
 S1:50


A - 31

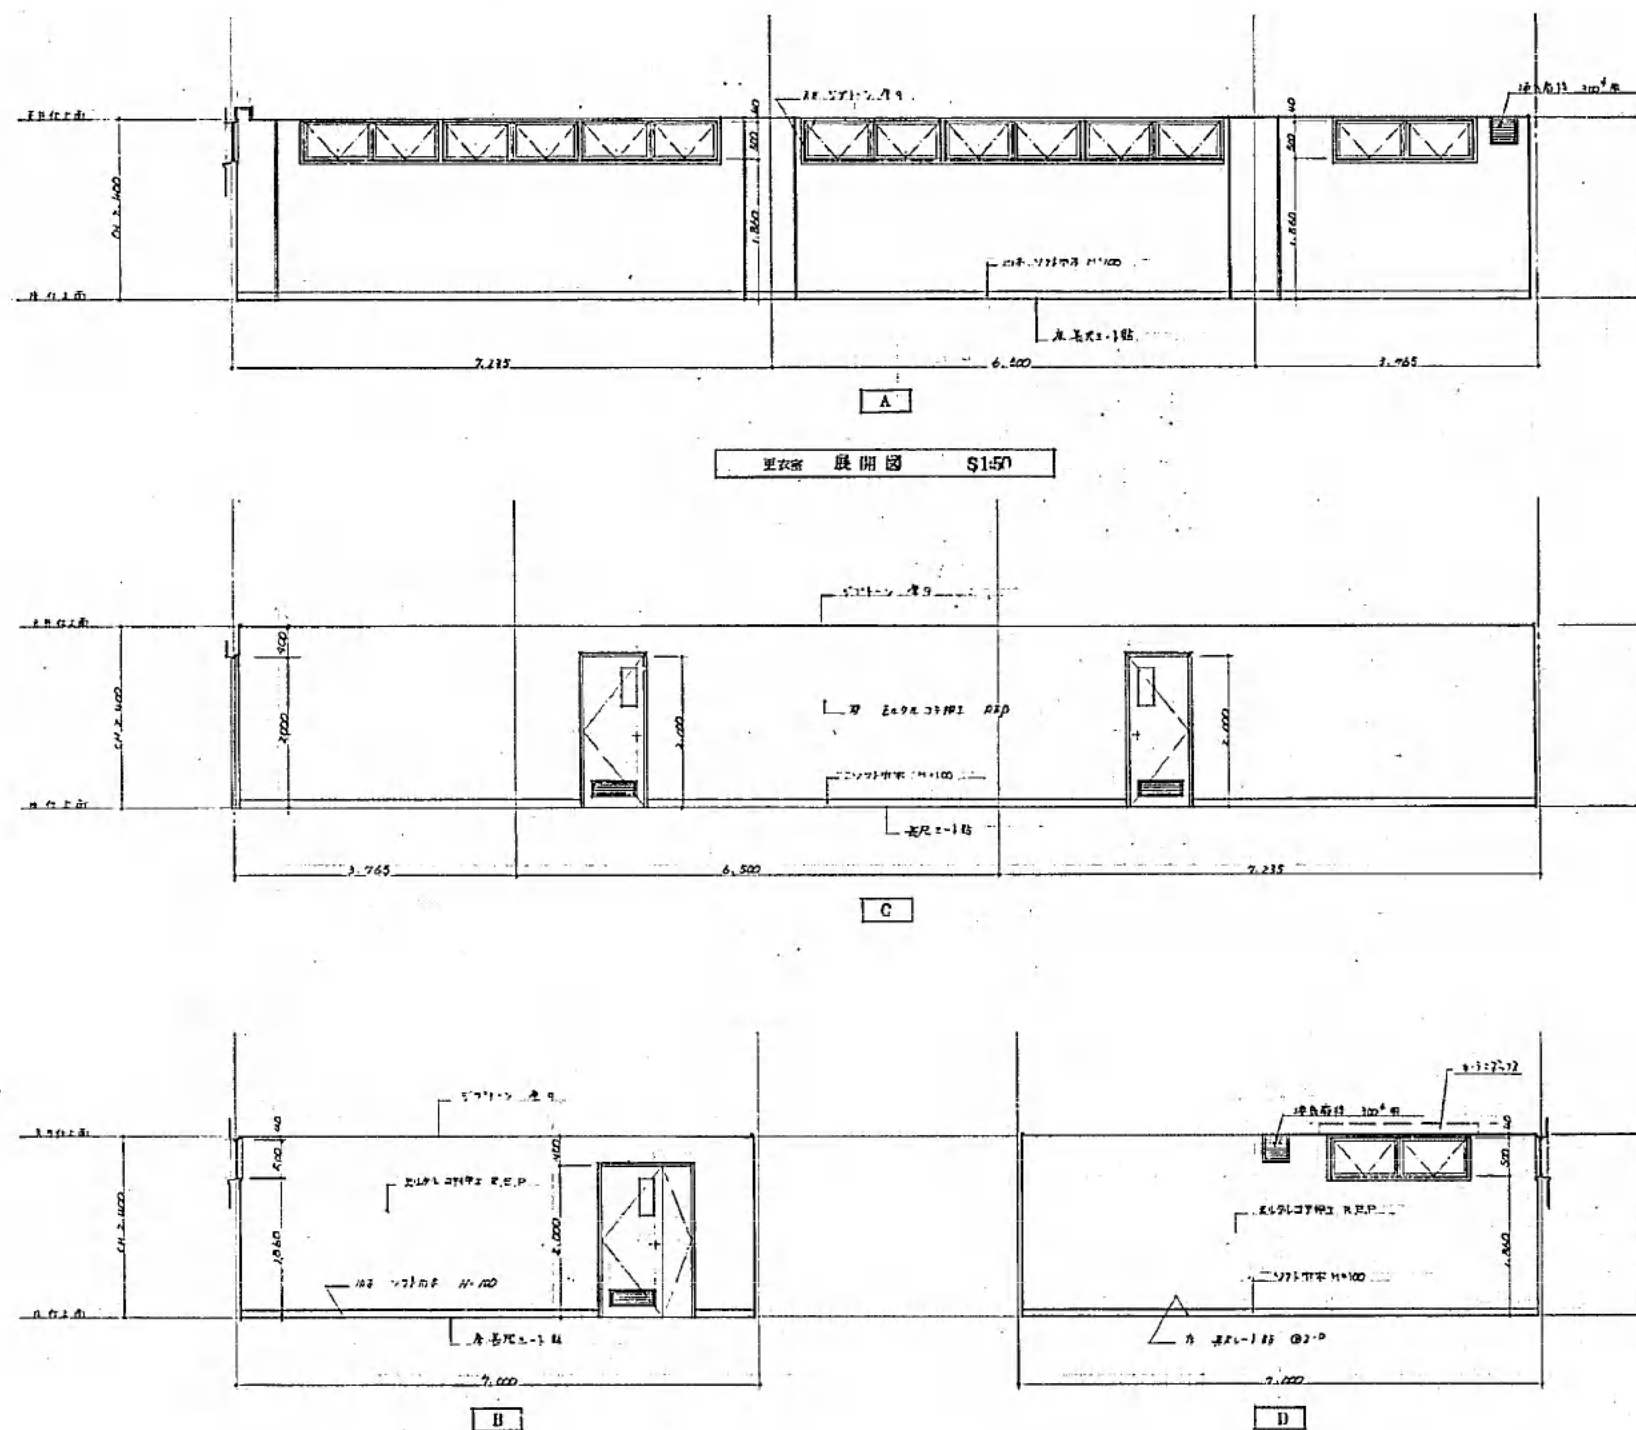


西 部 環 境 事 業 所 新 築 工 事 設 計 図
2 階 更衣室 展開図
SCALE S1:50

A - 32

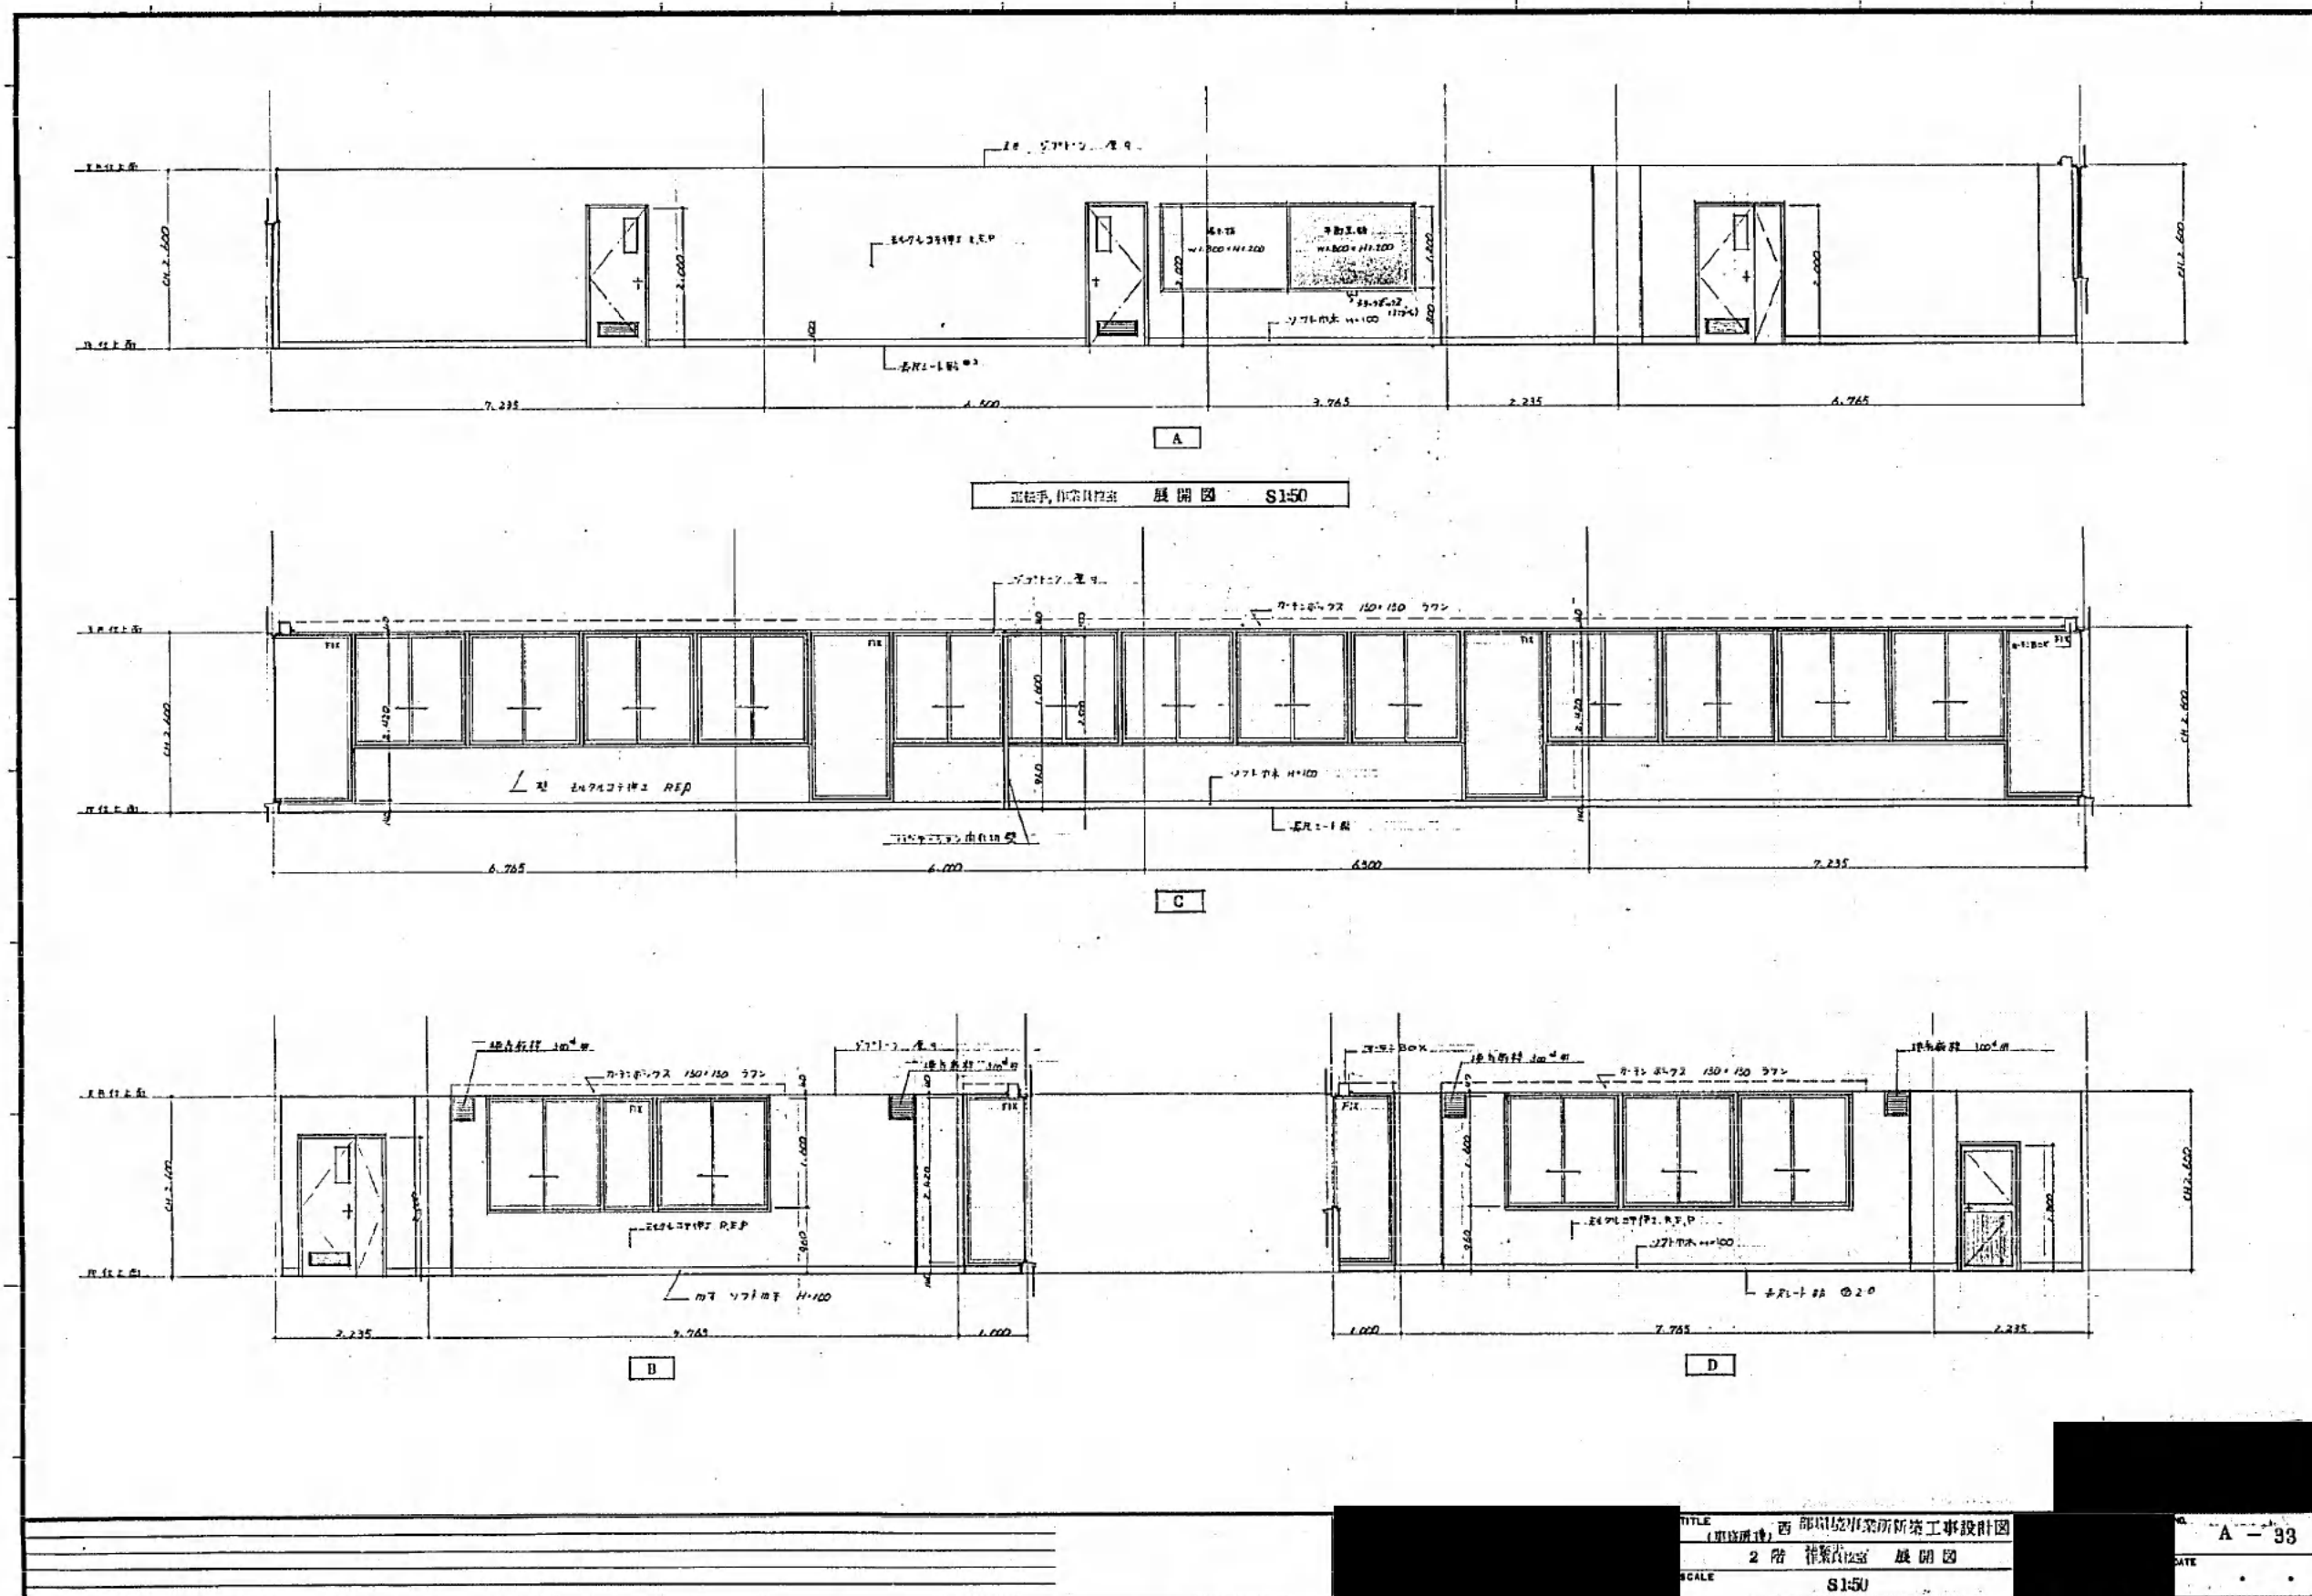


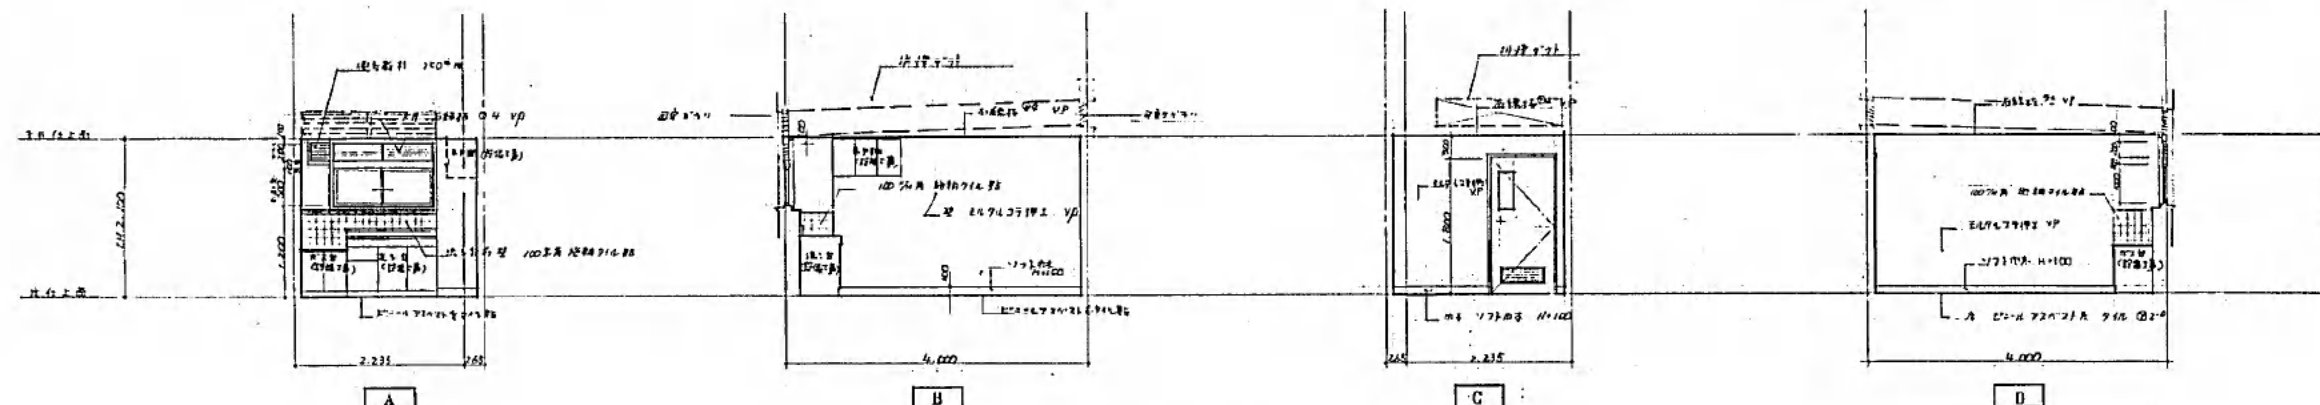


2階 展示室 展開図 S1:50

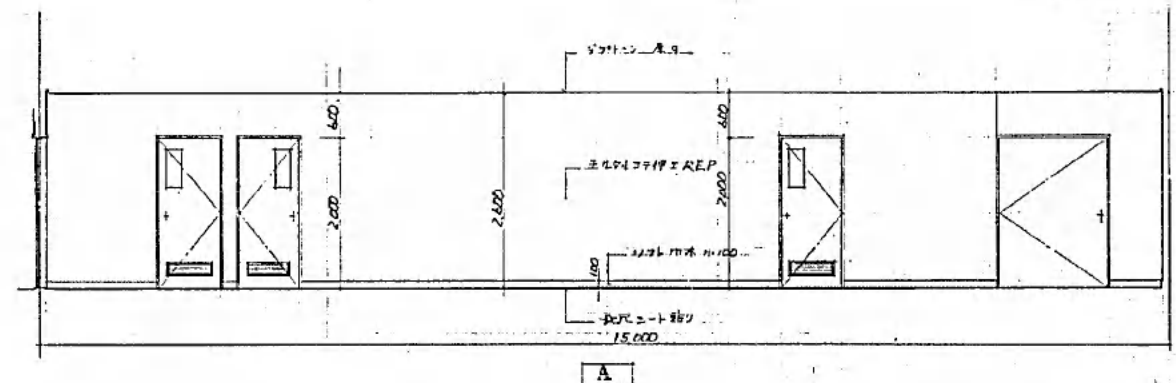


3階 ホール 展開図 S1:50

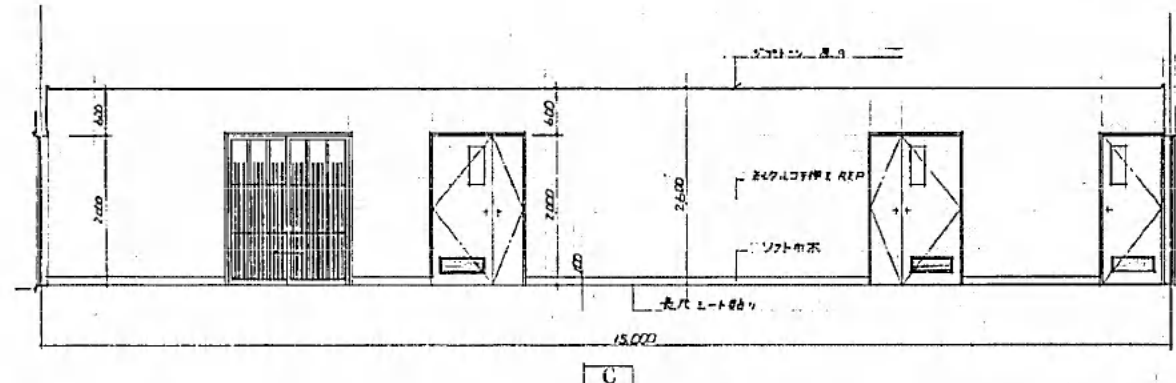

3階 ホール 展開図 S1:50

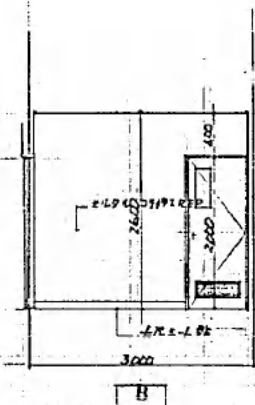





B

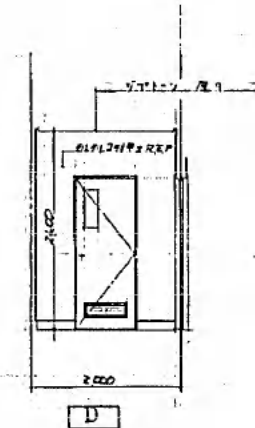




D

TITLE
（東武所）西 部環境事業所新築 工事設計図
2階 展示室 3階 ホール 展開図
SCALE
S1:50




NO
A - 34
DATE

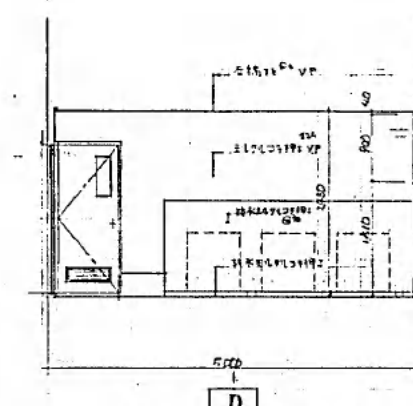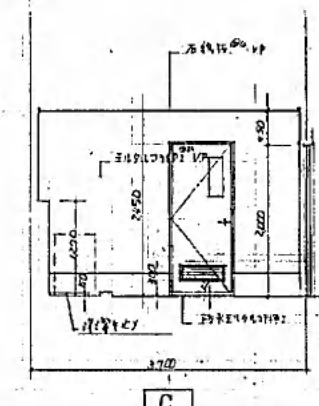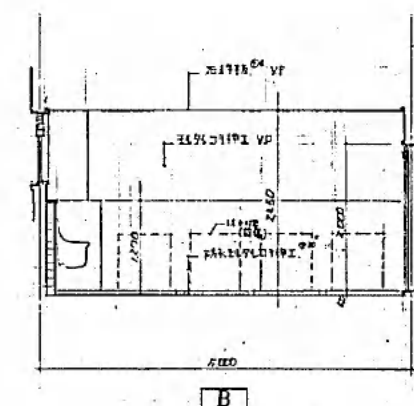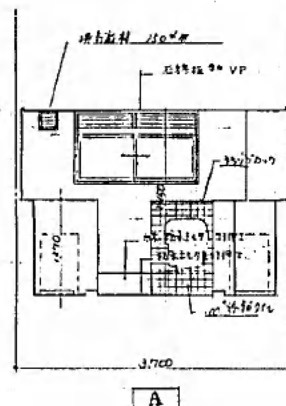

3階 既設部 展開図 S1:50

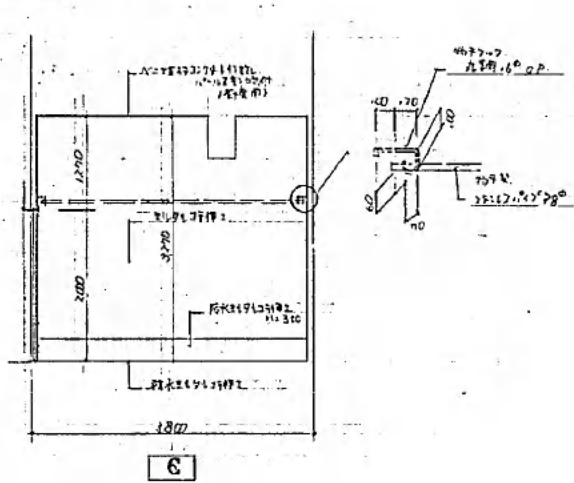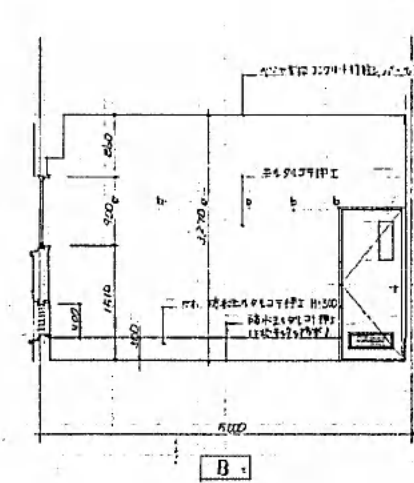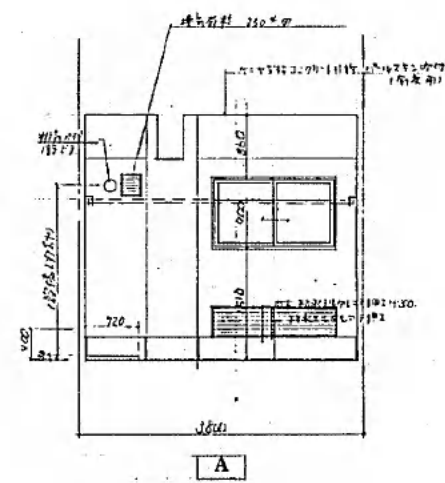


3階 既設部 展開図 S1:50

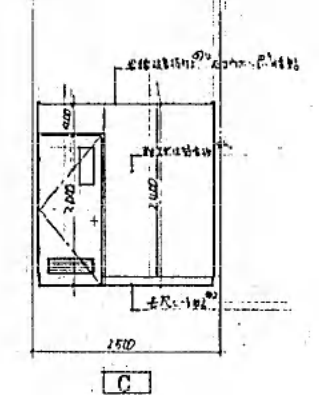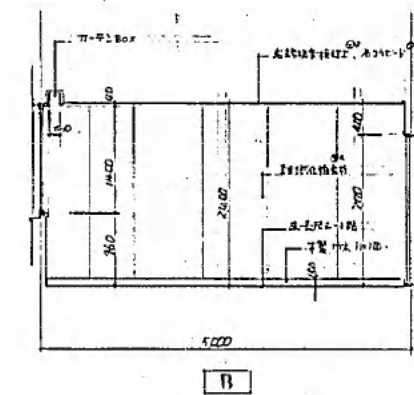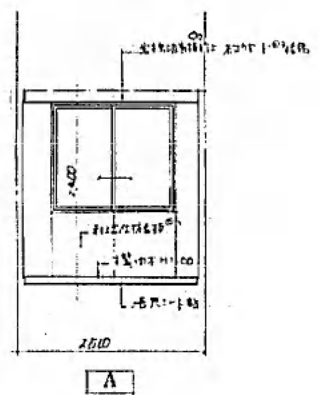


3階 既設部 展開図 S1:50

TITLE
 1115 建設部 建設部 建設部 工事設計図
 3階 既設部 展開図
 SCALE
 S1:50

NO
 A - 35
 DATE

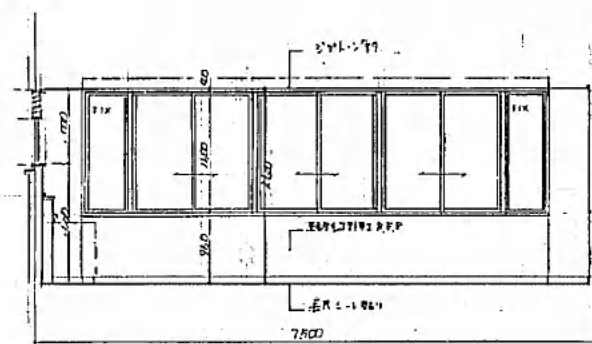


A

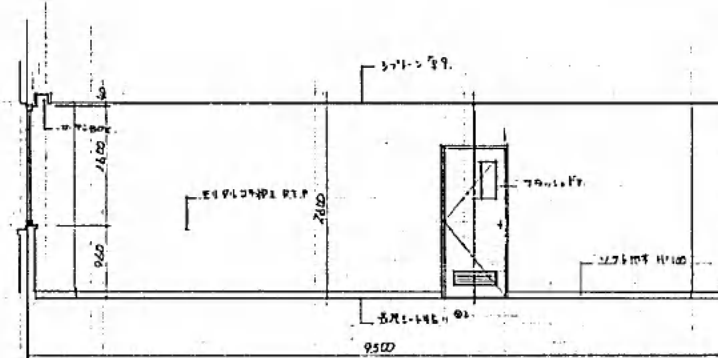


B

3階 食堂 展開図 S1:50

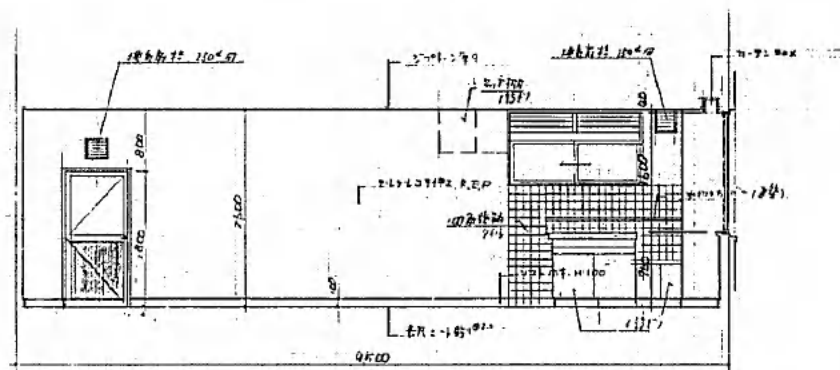


C

3階 食堂 展開図 S1:50

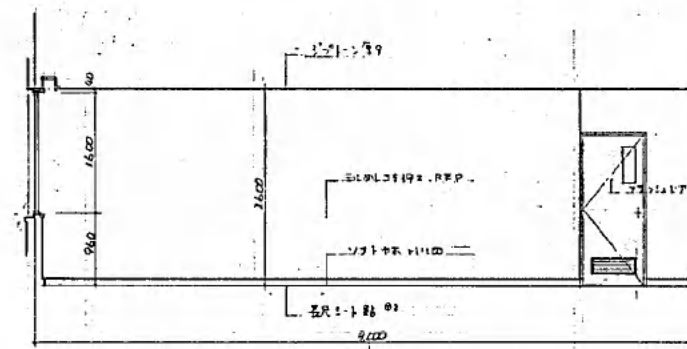


D

3階 廊下 展開図 S1:50

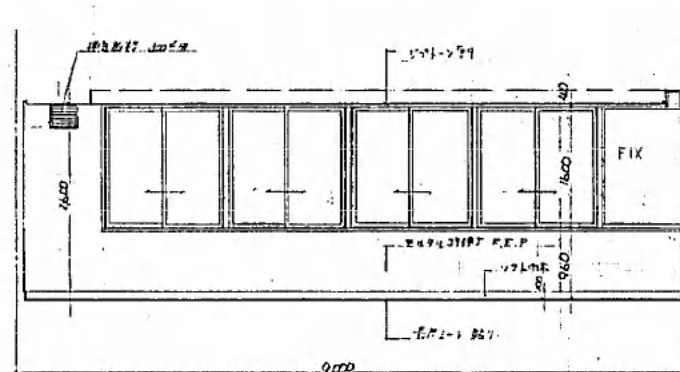

E


3階 廊下 展開図 S1:50

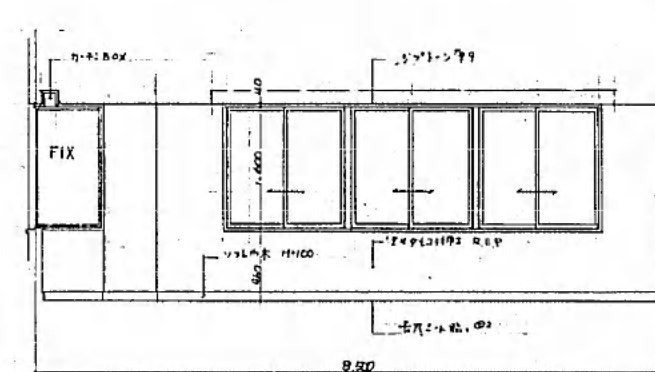


F

TITLE
（東武所管）西 部環境事業所新築 工事設計図
3階 食堂、廊下 展開図
SCALE S1:50

FIG. A - 36
DATE

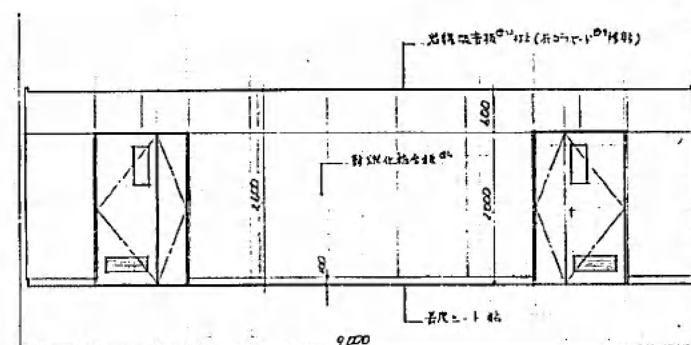


A

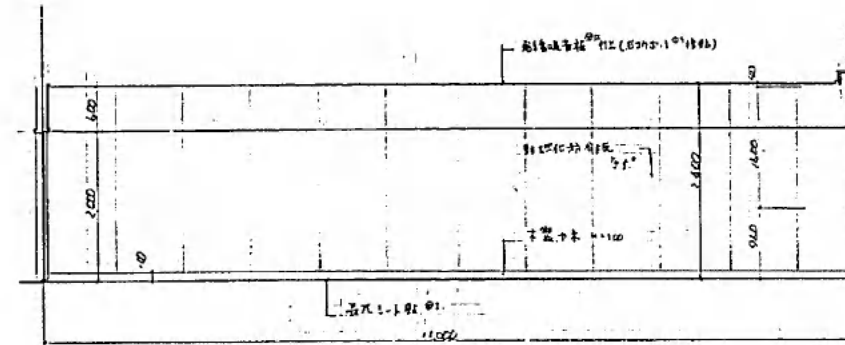


B

3階 2次計画 展開図 S1:50

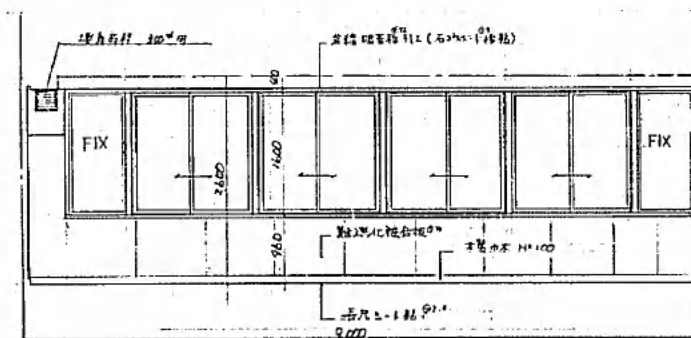


C


3階 全館展開図 S1:50

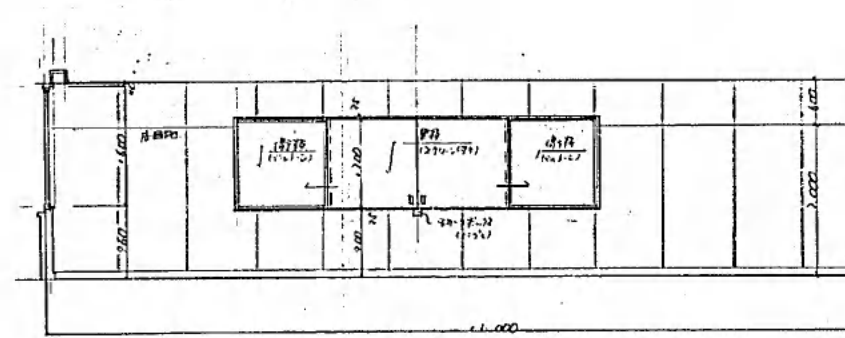

D

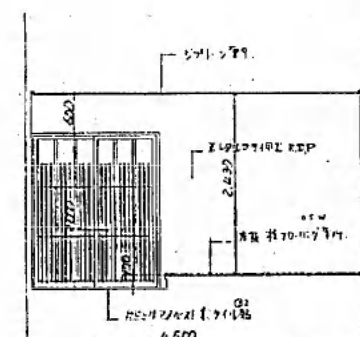


A

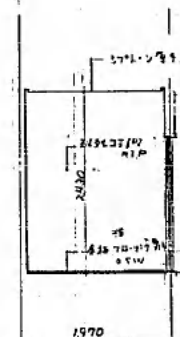


B

3階 全館展開図 S1:50

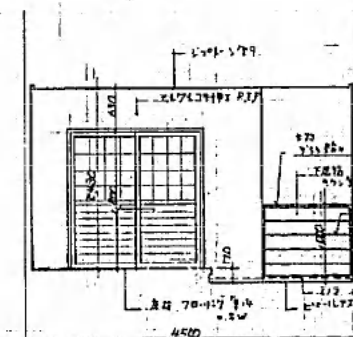

C

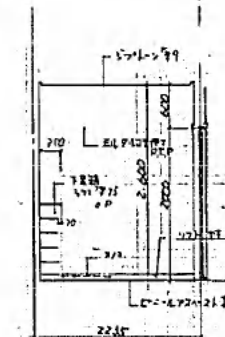



D


TITLE
建設部 都市計画課 都市設計課 工事設計課
3階 全館展開図 S1:50
SCALE
S1:50

A - 37

DATE

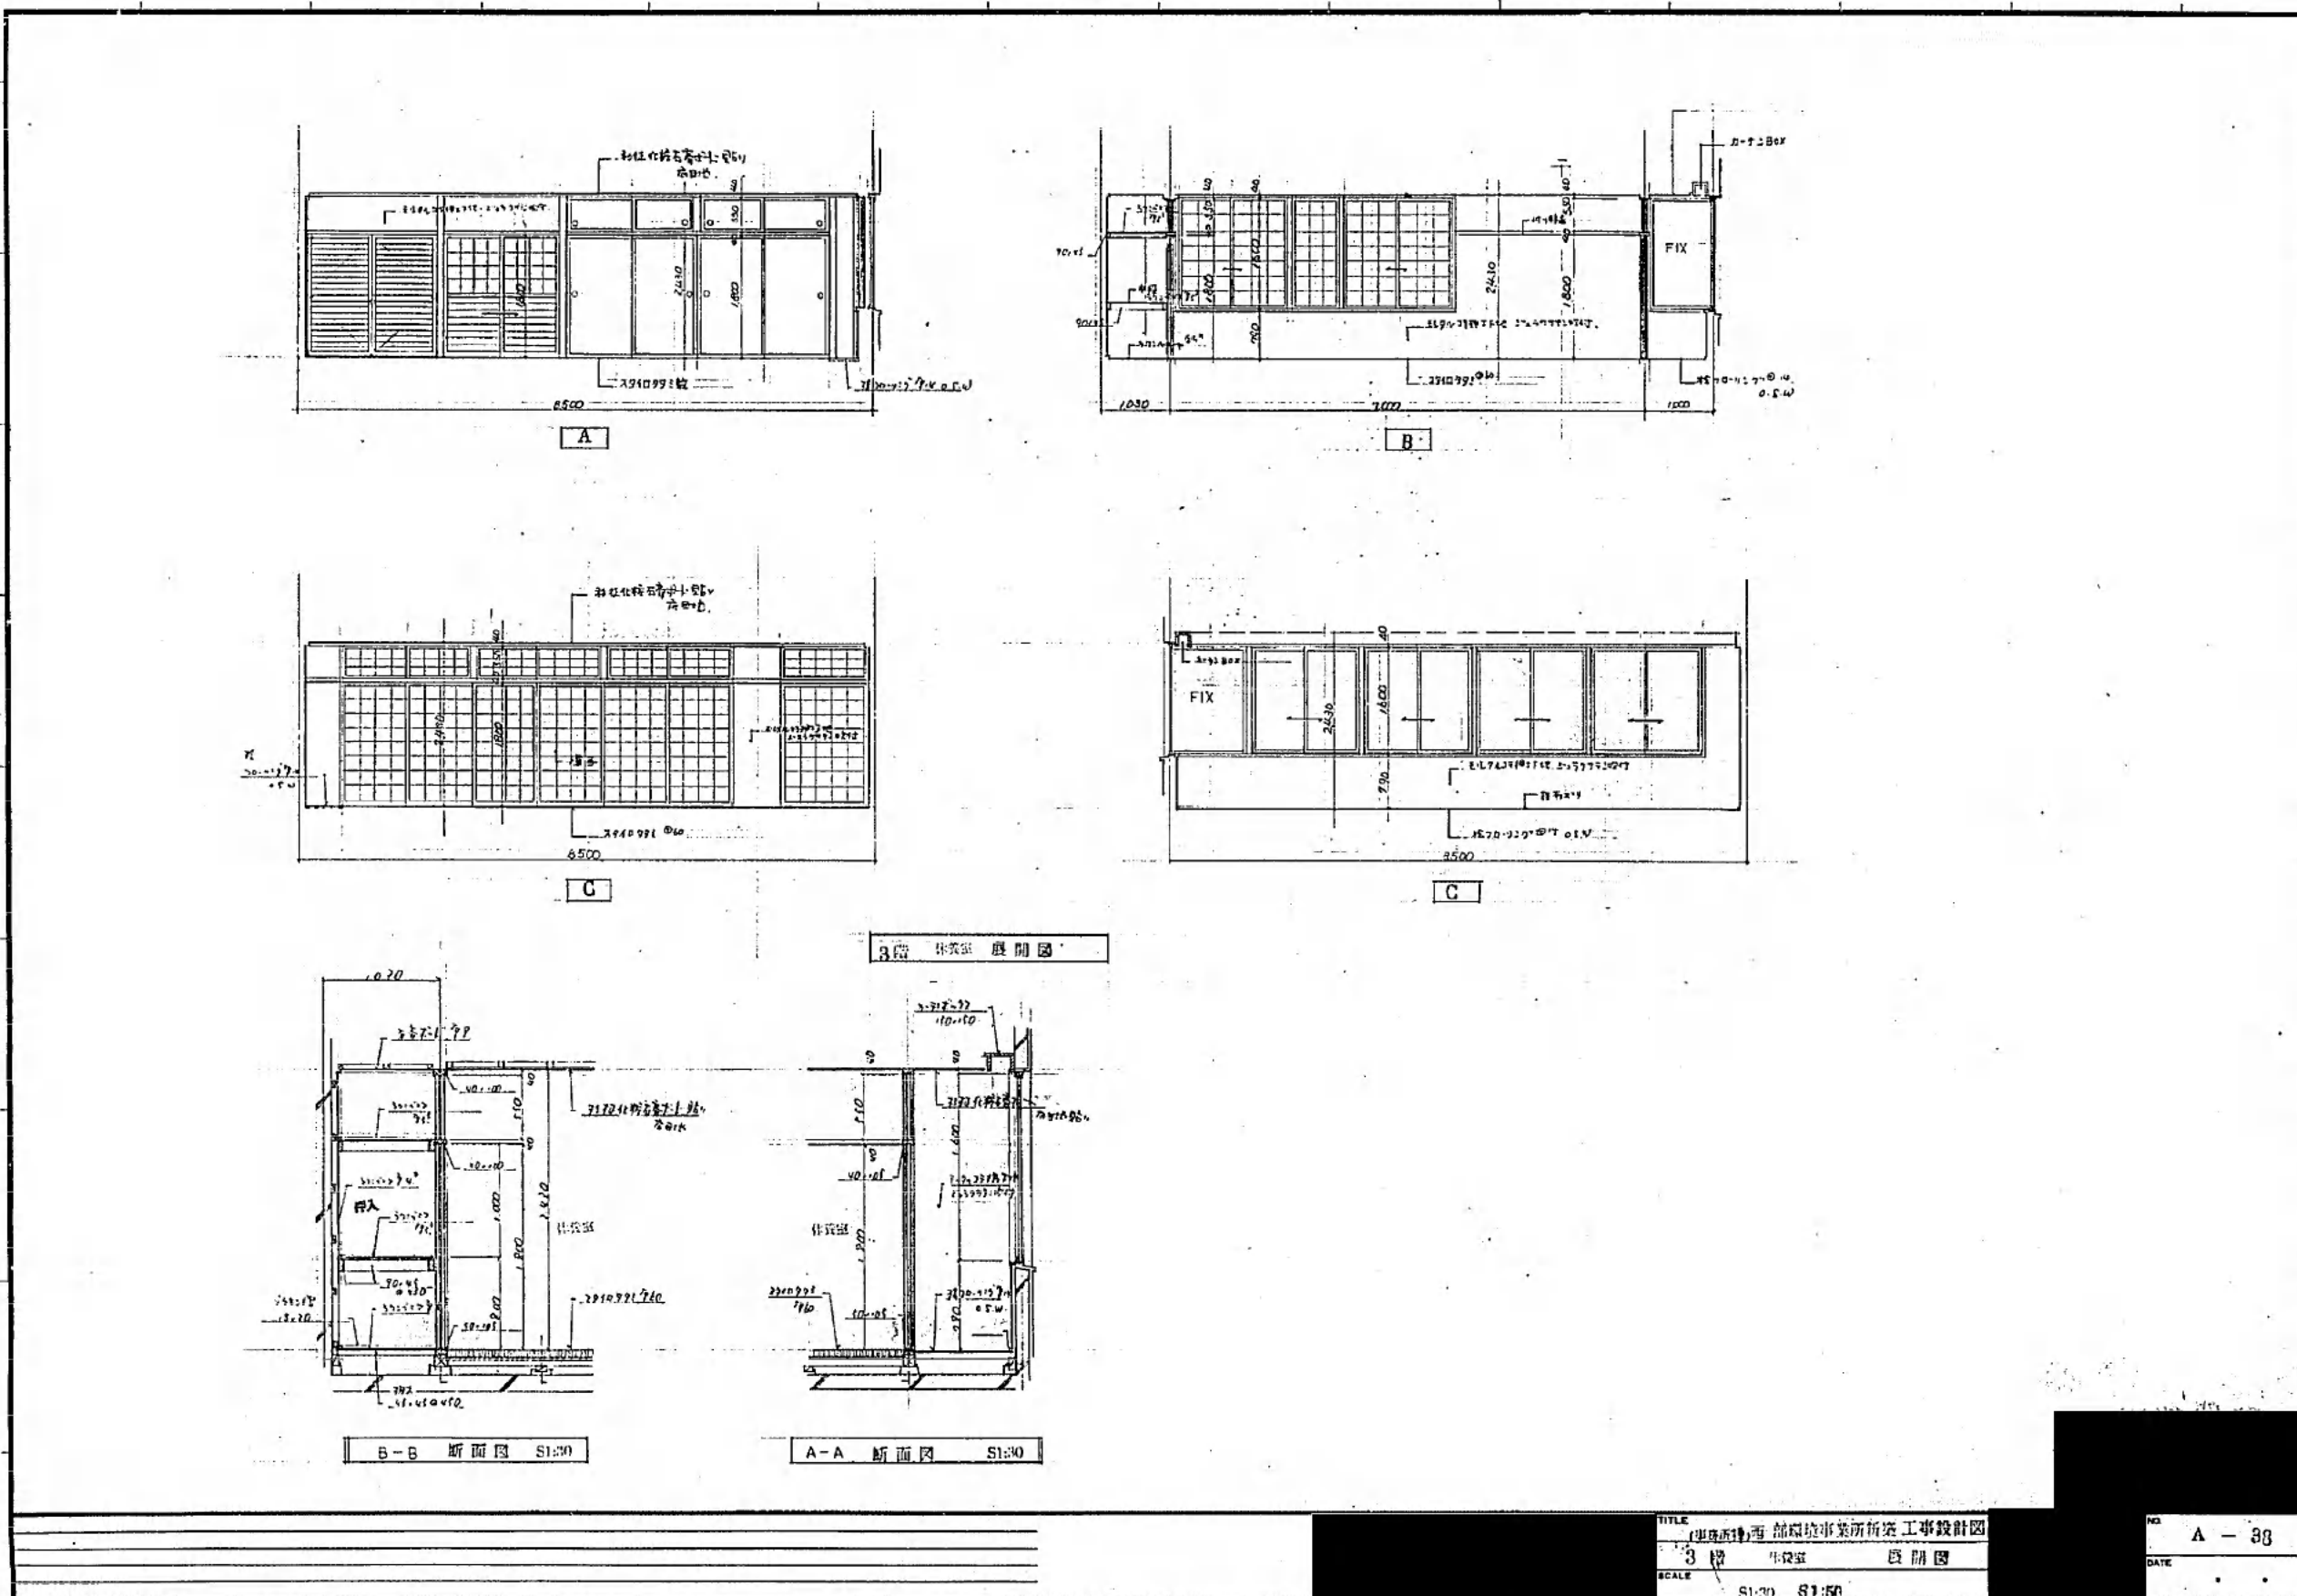

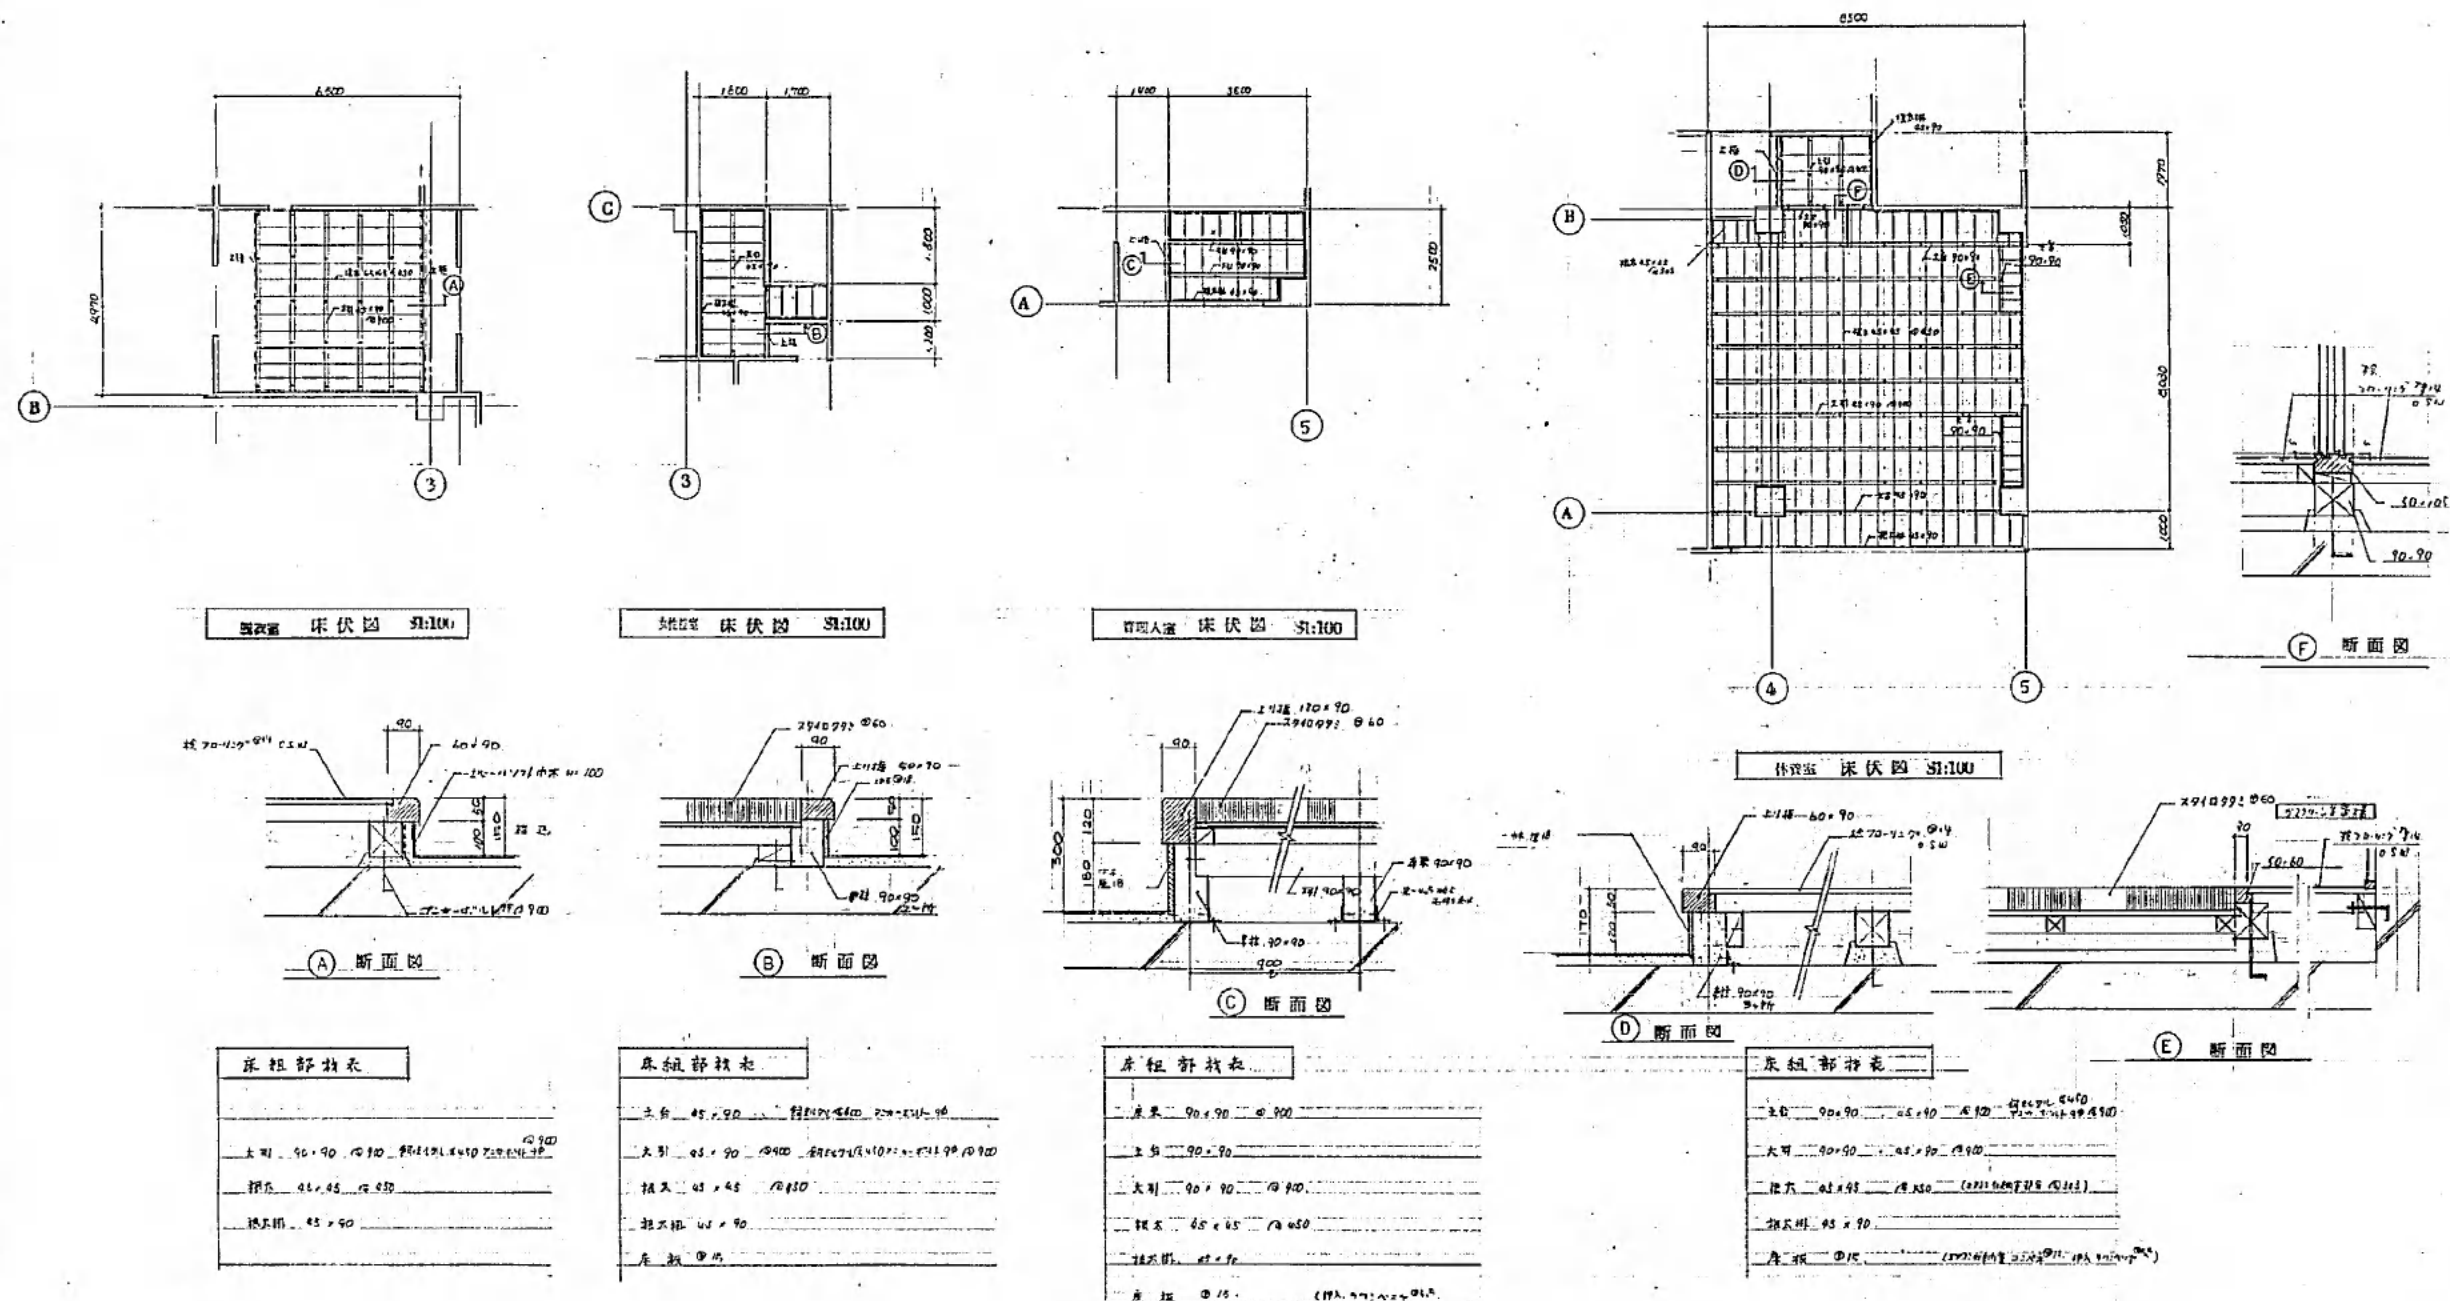

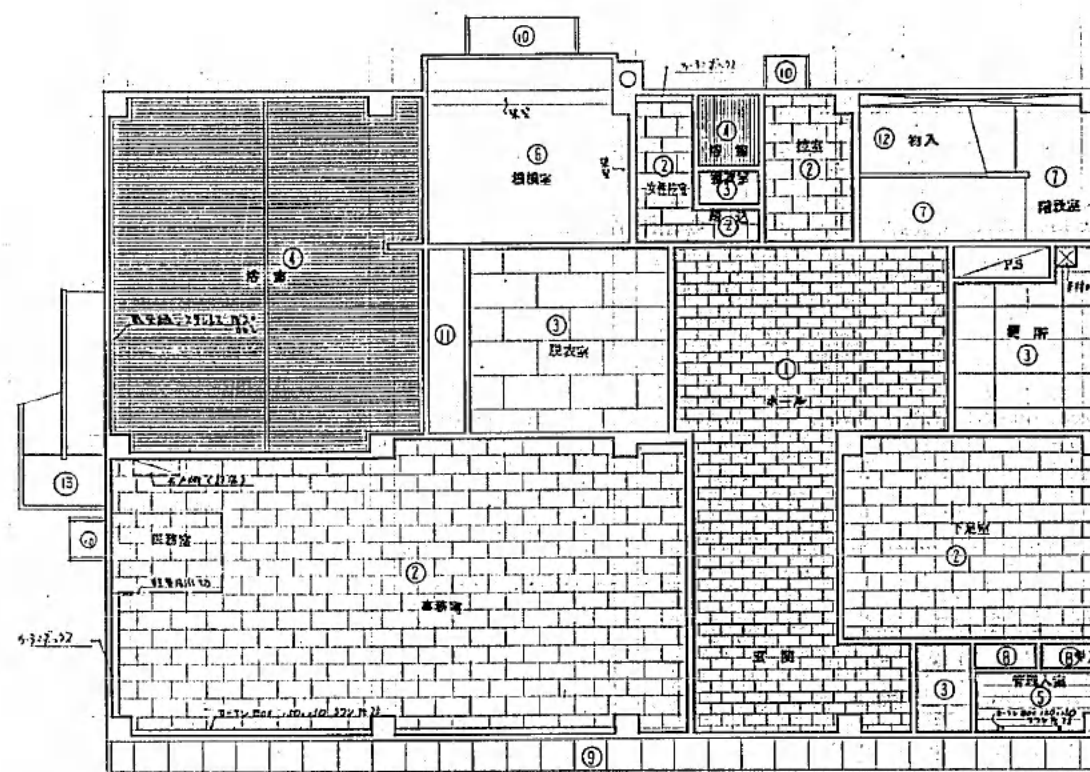


1 階 天井伏図 SH100

①	玄関
②	リビング
③	キッチン
④	ダイニング
⑤	洗面
⑥	トイレ
⑦	収納
⑧	洗濯
⑨	寝室
⑩	書斎
⑪	階段
⑫	バルコニー

TITLE
（新築）西 部環境事業所新築 工事設計図
1 階 天井伏図
SCALE
SH100

DATE
A - 40

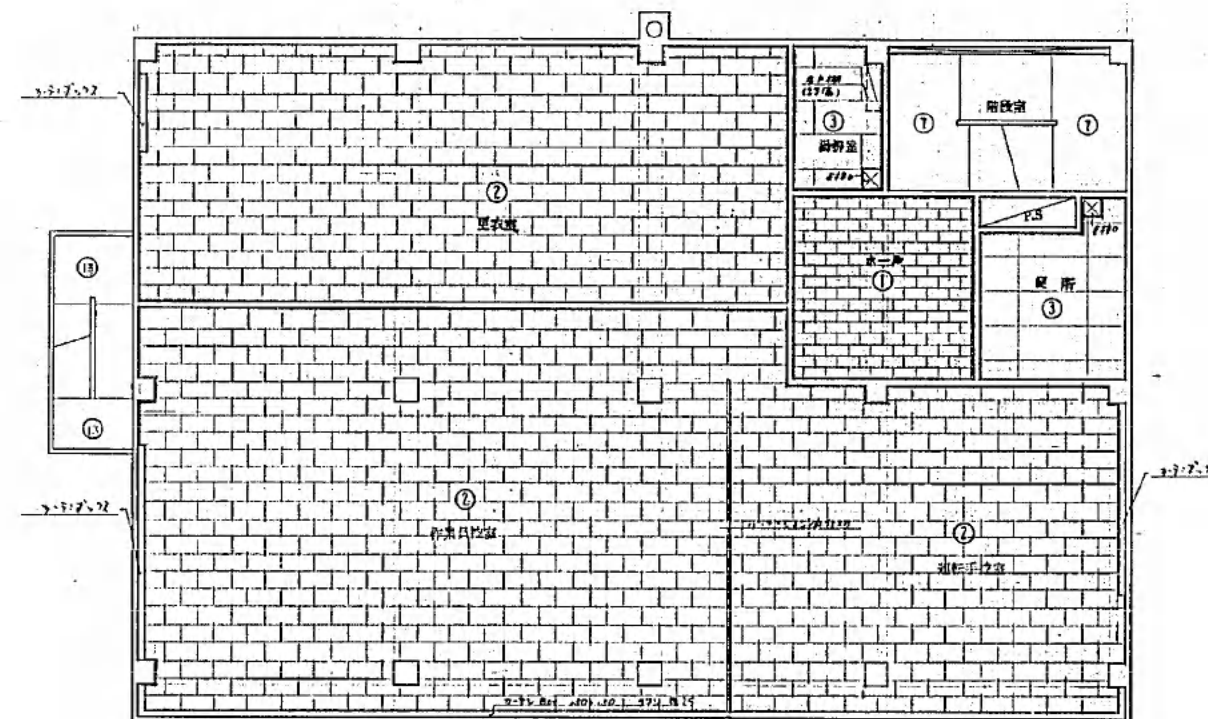


2 階 天井伏図 縮尺100

TITLE
（東武東上線）西 部環境事業所新築 工事設計図
2 階 天井伏図
SCALE 縮尺100

A - 41

DATE

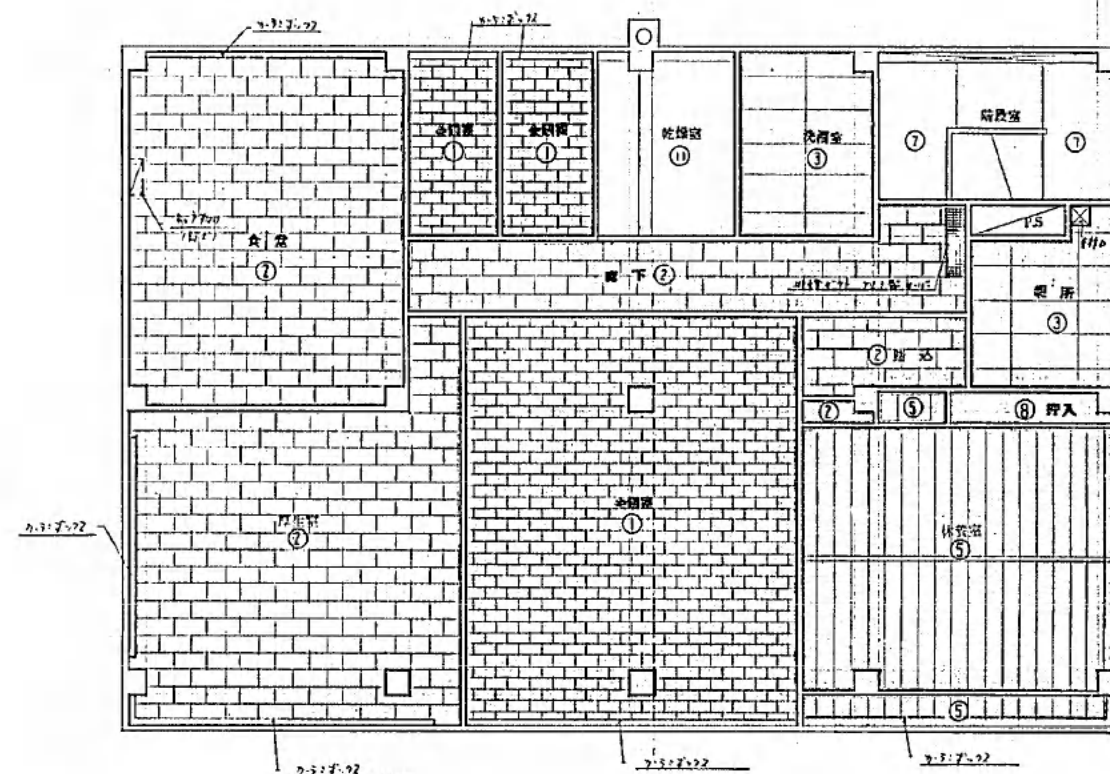


3 F 天井伏図 9/100

P II 天井伏図 9/100





TITLE
(原簿所収) 西 都環境事業所新築工事設計図
3. PH 階 天井伏図
SCALE 9/100


A - 42
DATE

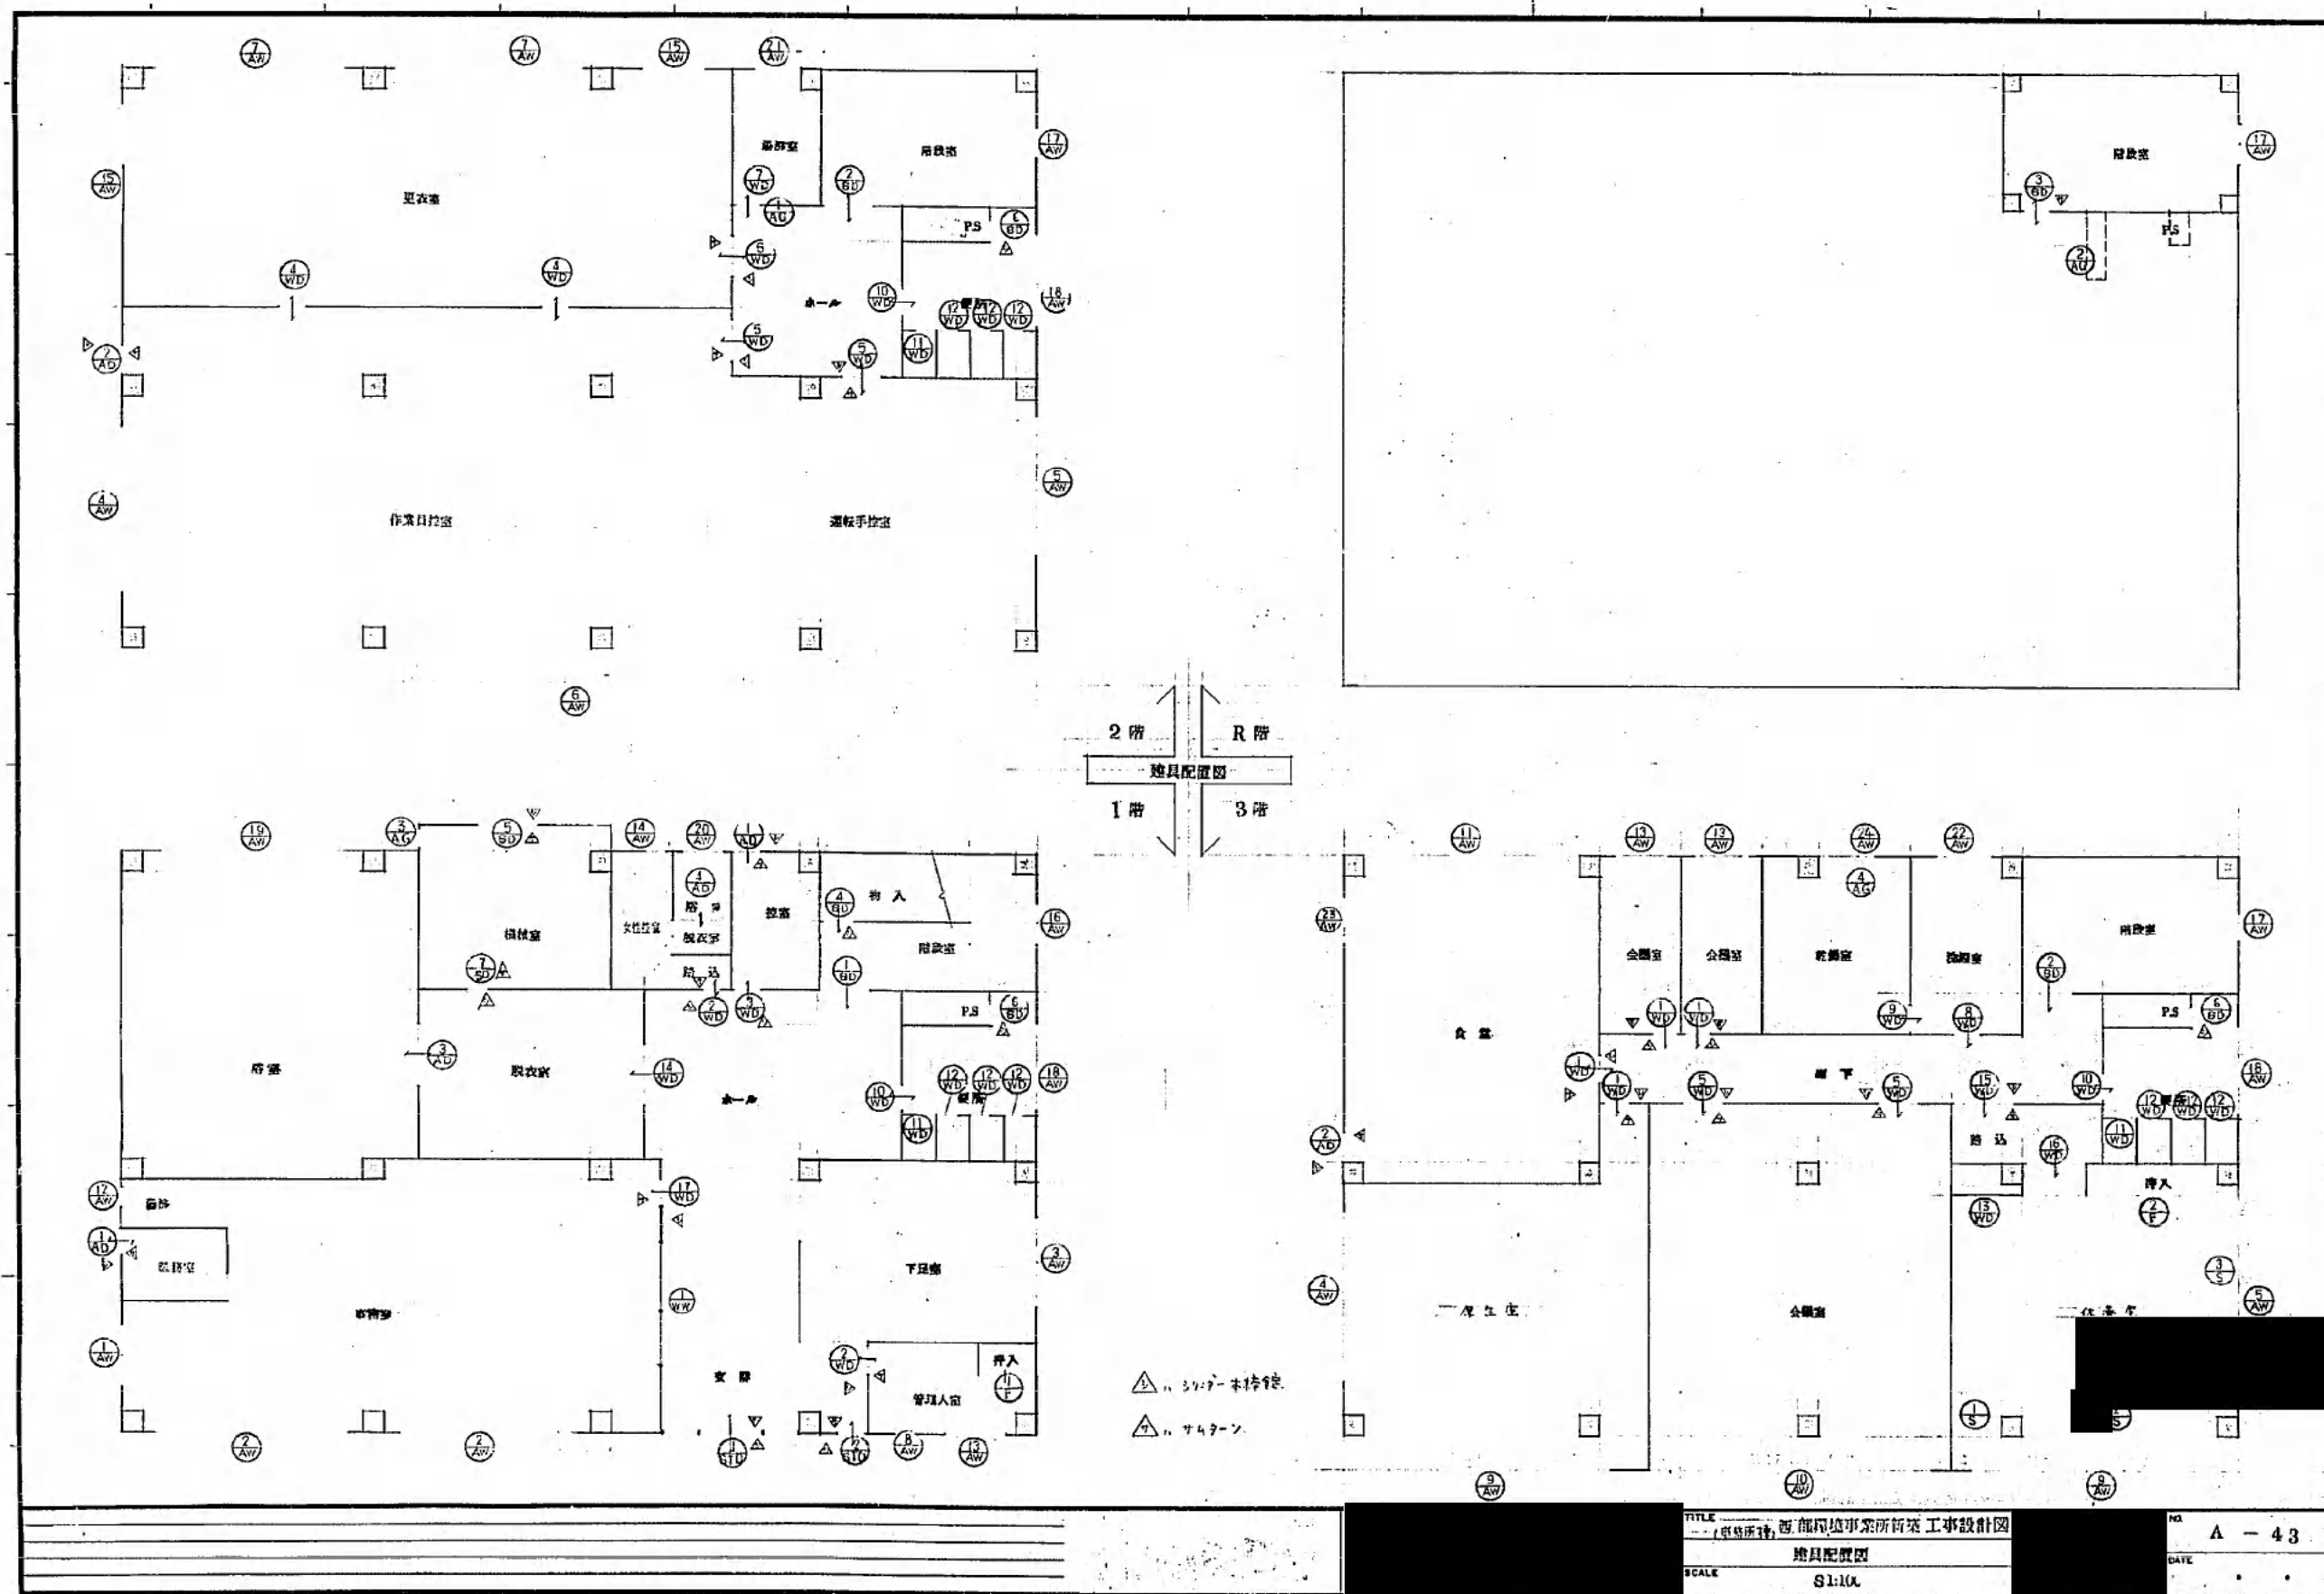



《別添資料6 既存施設図面》 p.44


符号・式	10 AW	11 AW	12 AW	13 AW	14 AW	15 AW	16 AW	17 AW	18 AW	19 AW	20 AW
寸法見込	2,670 × 1,060 70	3,410 × 1,100 70	600 × 1,000 70	1,700 × 1,100 70	1,600 × 900 70	1,900 × 1,000 70	1,600 × 900 70	1,600 × 900 70	1,600 × 900 70	1,600 × 900 70	1,600 × 900 70
数量	3	1	1	1	1	1	1	1	1	1	1
部名	10 AW	11 AW	12 AW	13 AW	14 AW	15 AW	16 AW	17 AW	18 AW	19 AW	20 AW
図											
材料	74211 1-11 9 3	74211 1-11 9 3	74211 1-11 9 3	74211 1-11 9 3	74211 1-11 9 3	74211 1-11 9 3	74211 1-11 9 3	74211 1-11 9 3	74211 1-11 9 3	74211 1-11 9 3	74211 1-11 9 3
金具等	74211 74211 
備考	74211 (17 8)	74211 (17 8)	74211 (17 8)	74211 (17 8)	74211 (17 8)	74211 (17 8)	74211 (17 8)	74211 (17 8)	74211 (17 8)	74211 (17 8)	74211 (17 8)
符号・式	21 AW	22 AW	23 AW	24 AW	25 AW	26 AW	27 AW	28 AW	29 AW	30 AW	31 AW
寸法見込	800 × 2,000 100	800 × 2,000 100	1,350 × 2,000 100	1,400 × 2,000 100	1,700 × 2,000 70	1,700 × 2,000 70	1,700 × 2,000 70	1,700 × 2,000 70	1,700 × 2,000 70	1,700 × 2,000 70	1,700 × 2,000 70
数量	2	2	1	1	1	1	1	1	1	1	1
部名	21 AW	22 AW	23 AW	24 AW	25 AW	26 AW	27 AW	28 AW	29 AW	30 AW	31 AW
図											
材料	74211 1-11 9 3	74211 1-11 9 3	74211 1-11 9 3	74211 1-11 9 3	74211 1-11 9 3	74211 1-11 9 3	74211 1-11 9 3	74211 1-11 9 3	74211 1-11 9 3	74211 1-11 9 3	74211 1-11 9 3
金具等	74211 74211 
備考	74211 (17 8)	74211 (17 8)	74211 (17 8)	74211 (17 8)	74211 (17 8)	74211 (17 8)	74211 (17 8)	74211 (17 8)	74211 (17 8)	74211 (17 8)	74211 (17 8)
符号・式	32 AW	33 AW	34 AW	35 AW	36 AW	37 AW	38 AW	39 AW	40 AW	41 AW	42 AW
寸法見込	800 × 2,000 76	800 × 2,000 76	800 × 2,000 76	800 × 2,000 76	800 × 2,000 76	800 × 2,000 76	800 × 2,000 76	800 × 2,000 76	800 × 2,000 76	800 × 2,000 76	800 × 2,000 76
数量	4	2	1	2	4	1	1	1	1	1	1
部名	32 AW	33 AW	34 AW	35 AW	36 AW	37 AW	38 AW	39 AW	40 AW	41 AW	42 AW
図											
材料	74211 1-11 9 3	74211 1-11 9 3	74211 1-11 9 3	74211 1-11 9 3	74211 1-11 9 3	74211 1-11 9 3	74211 1-11 9 3	74211 1-11 9 3	74211 1-11 9 3	74211 1-11 9 3	74211 1-11 9 3
金具等	74211 74211 
備考	74211 (17 8)	74211 (17 8)	74211 (17 8)	74211 (17 8)	74211 (17 8)	74211 (17 8)	74211 (17 8)	74211 (17 8)	74211 (17 8)	74211 (17 8)	74211 (17 8)
符号・式	43 AW	44 AW	45 AW	46 AW	47 AW	48 AW	49 AW	50 AW	51 AW	52 AW	53 AW
寸法見込	350 × 1,800 40	350 × 1,800 40	350 × 1,800 40	350 × 1,800 40	350 × 1,800 40	350 × 1,800 40	350 × 1,800 40	350 × 1,800 40	350 × 1,800 40	350 × 1,800 40	350 × 1,800 40
数量	2	2	1	1	1	1	1	1	1	1	1
部名	43 AW	44 AW	45 AW	46 AW	47 AW	48 AW	49 AW	50 AW	51 AW	52 AW	53 AW
図											
材料	74211 1-11 9 3	74211 1-11 9 3	74211 1-11 9 3	74211 1-11 9 3	74211 1-11 9 3	74211 1-11 9 3	74211 1-11 9 3	74211 1-11 9 3	74211 1-11 9 3	74211 1-11 9 3	74211 1-11 9 3
金具等	74211 74211 
備考	74211 (17 8)	74211 (17 8)	74211 (17 8)	74211 (17 8)	74211 (17 8)	74211 (17 8)	74211 (17 8)	74211 (17 8)	74211 (17 8)	74211 (17 8)	74211 (17 8)
図											
材料	74211 1-11 9 3	74211 1-11 9 3	74211 1-11 9 3	74211 1-11 9 3	74211 1-11 9 3	74211 1-11 9 3	74211 1-11 9 3	74211 1-11 9 3	74211 1-11 9 3	74211 1-11 9 3	74211 1-11 9 3
金具等	74211 74211 
備考	74211 (17 8)	74211 (17 8)	74211 (17 8)	74211 (17 8)	74211 (17 8)	74211 (17 8)	74211 (17 8)	74211 (17 8)	74211 (17 8)	74211 (17 8)	74211 (17 8)

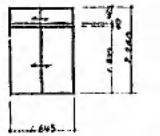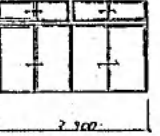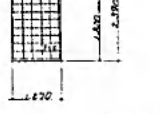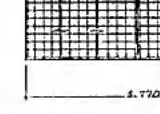
行号 56	① 右側(722) (A011)	② 右側(722) (A011)	
寸法 35	1,645 × 1,800 and 520	2,900 × 1,800 and 530	
図名	1/100	1/100	
図面			
位置	右側(722) (A011)	右側(722) (A011)	
ガラス	722mm	722mm	
金具	722mm	722mm	
図面	1/100	1/100	
行号 57	③ 右側(722) (A011)	④ 右側(722) (A011)	⑤ 右側(722) (A011)
寸法 35	1,645 × 1,800 and 550	3,770 × 1,800 and 550	4,070 × 1,800
図名	1/100	1/100	1/100
図面			
位置	右側(722) (A011)	右側(722) (A011)	右側(722) (A011)
ガラス	722mm	722mm	722mm
金具	722mm	722mm	722mm
図面	1/100	1/100	1/100

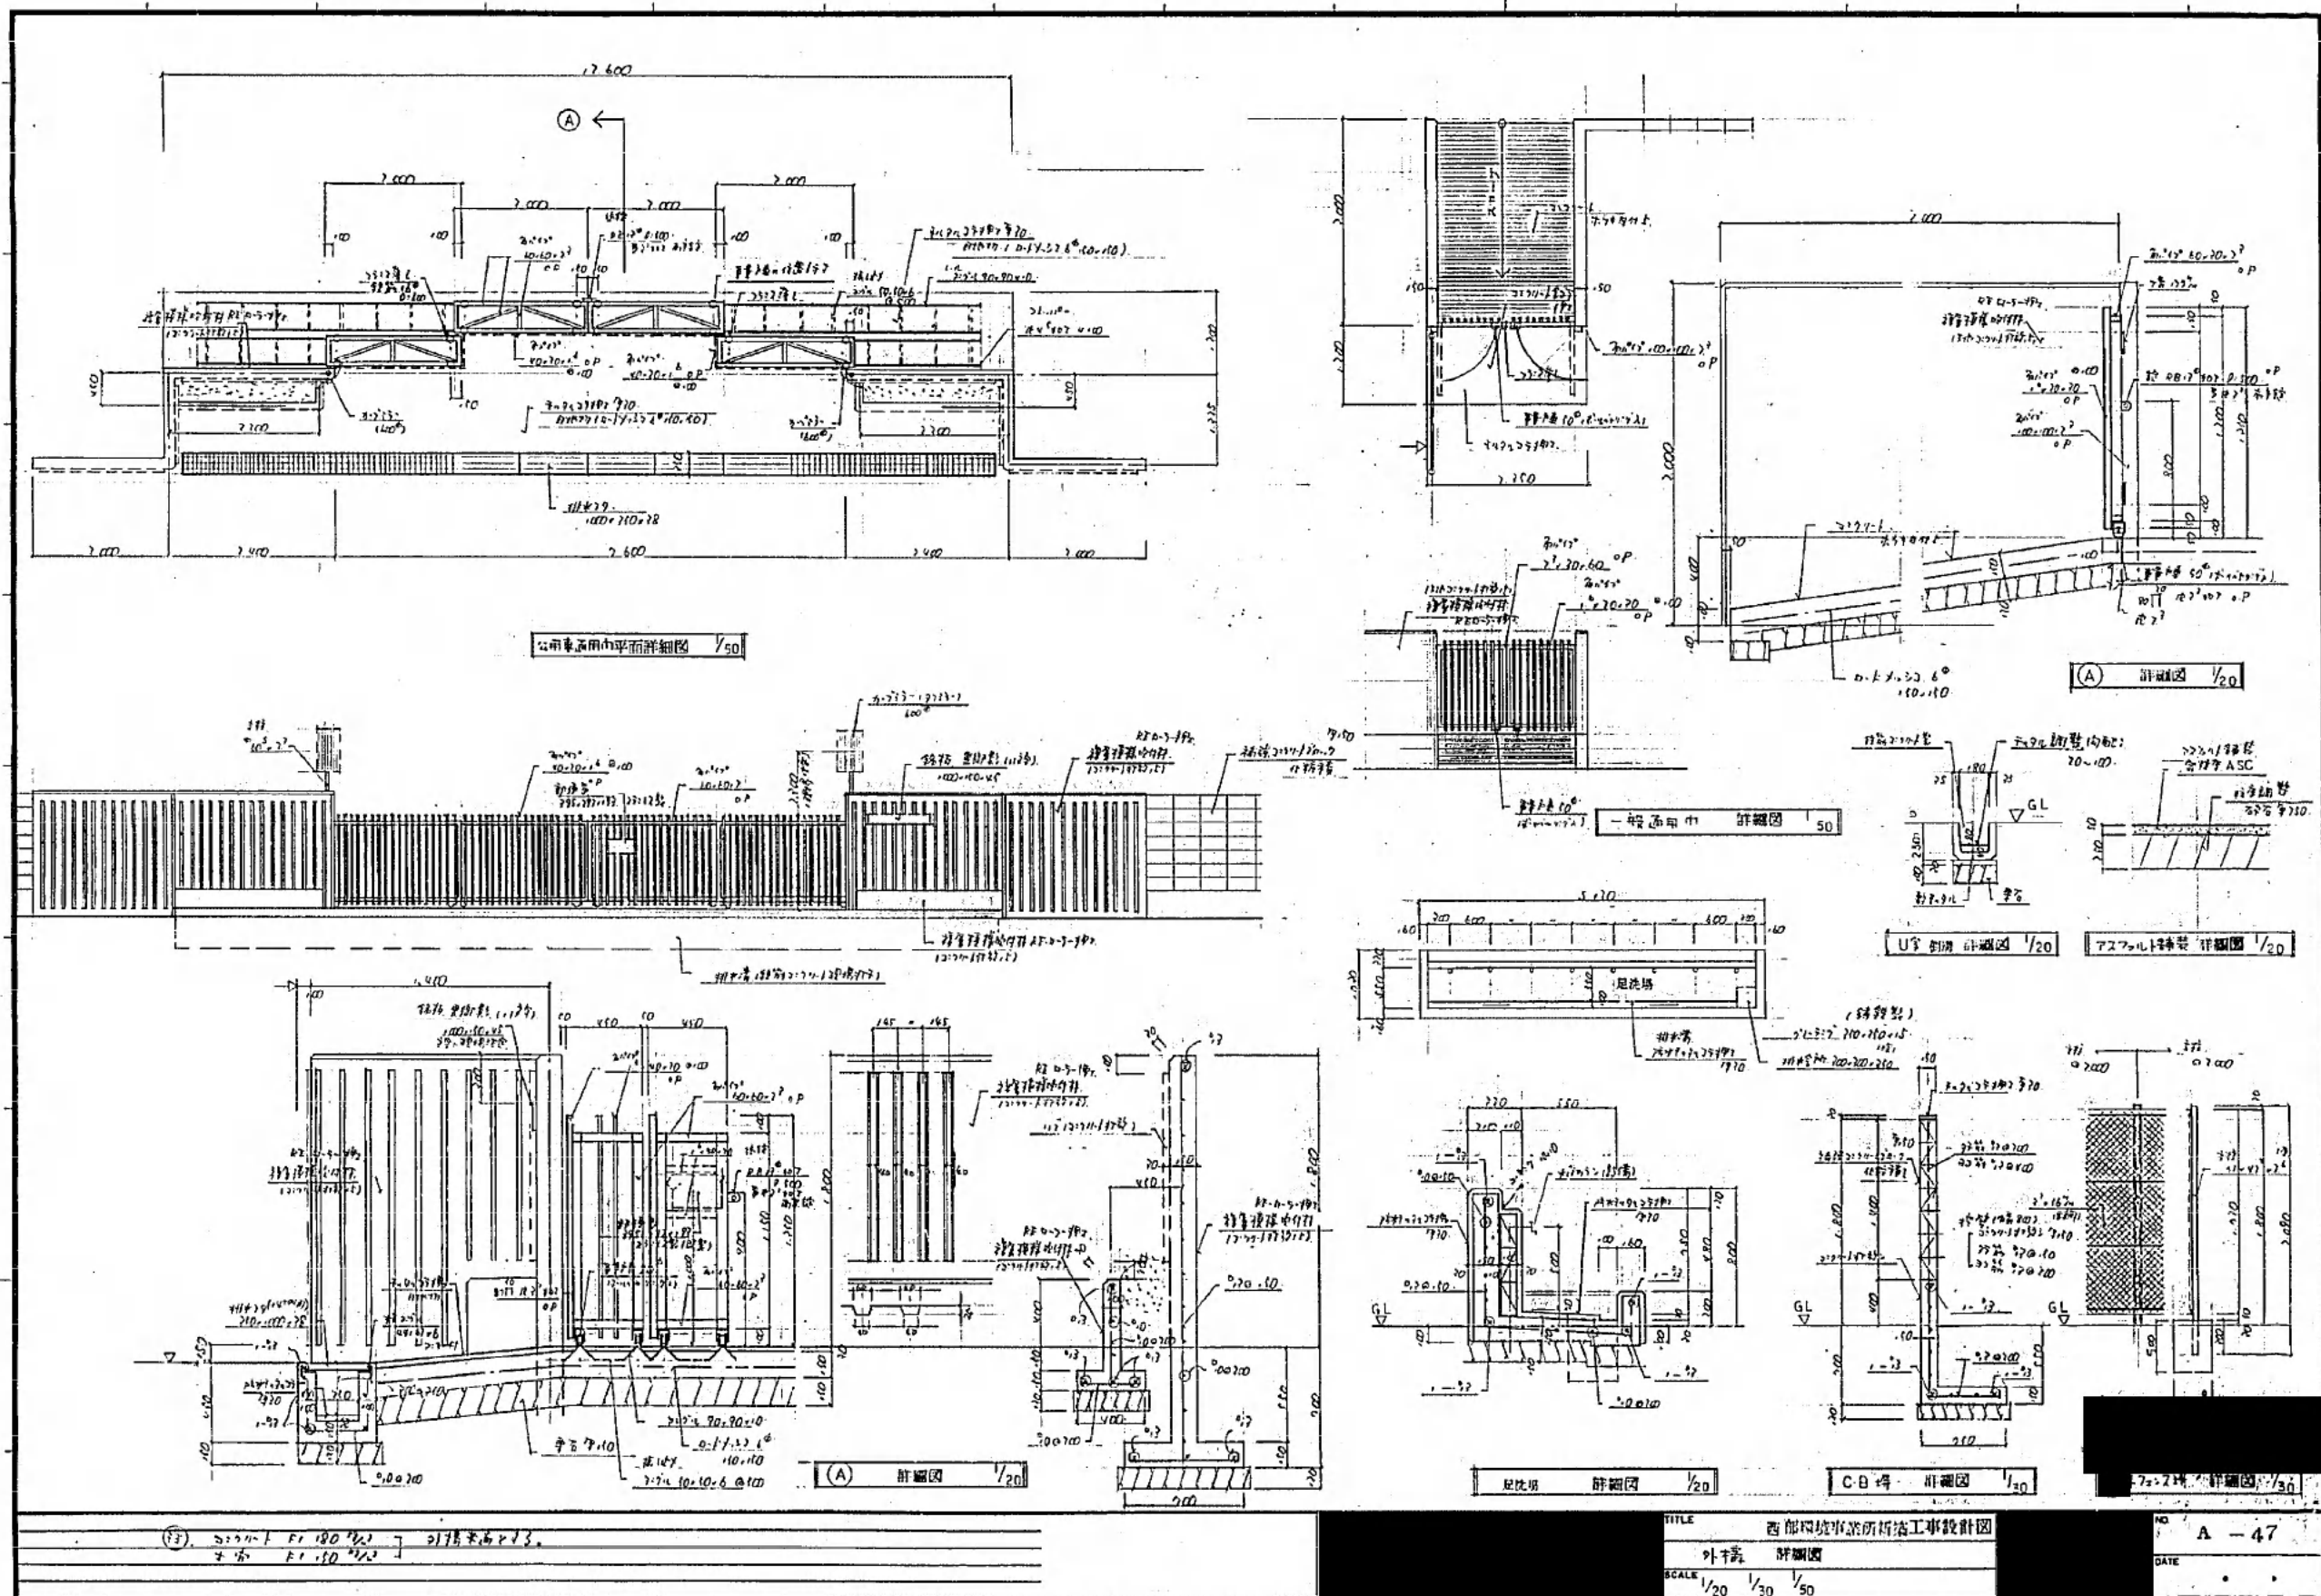


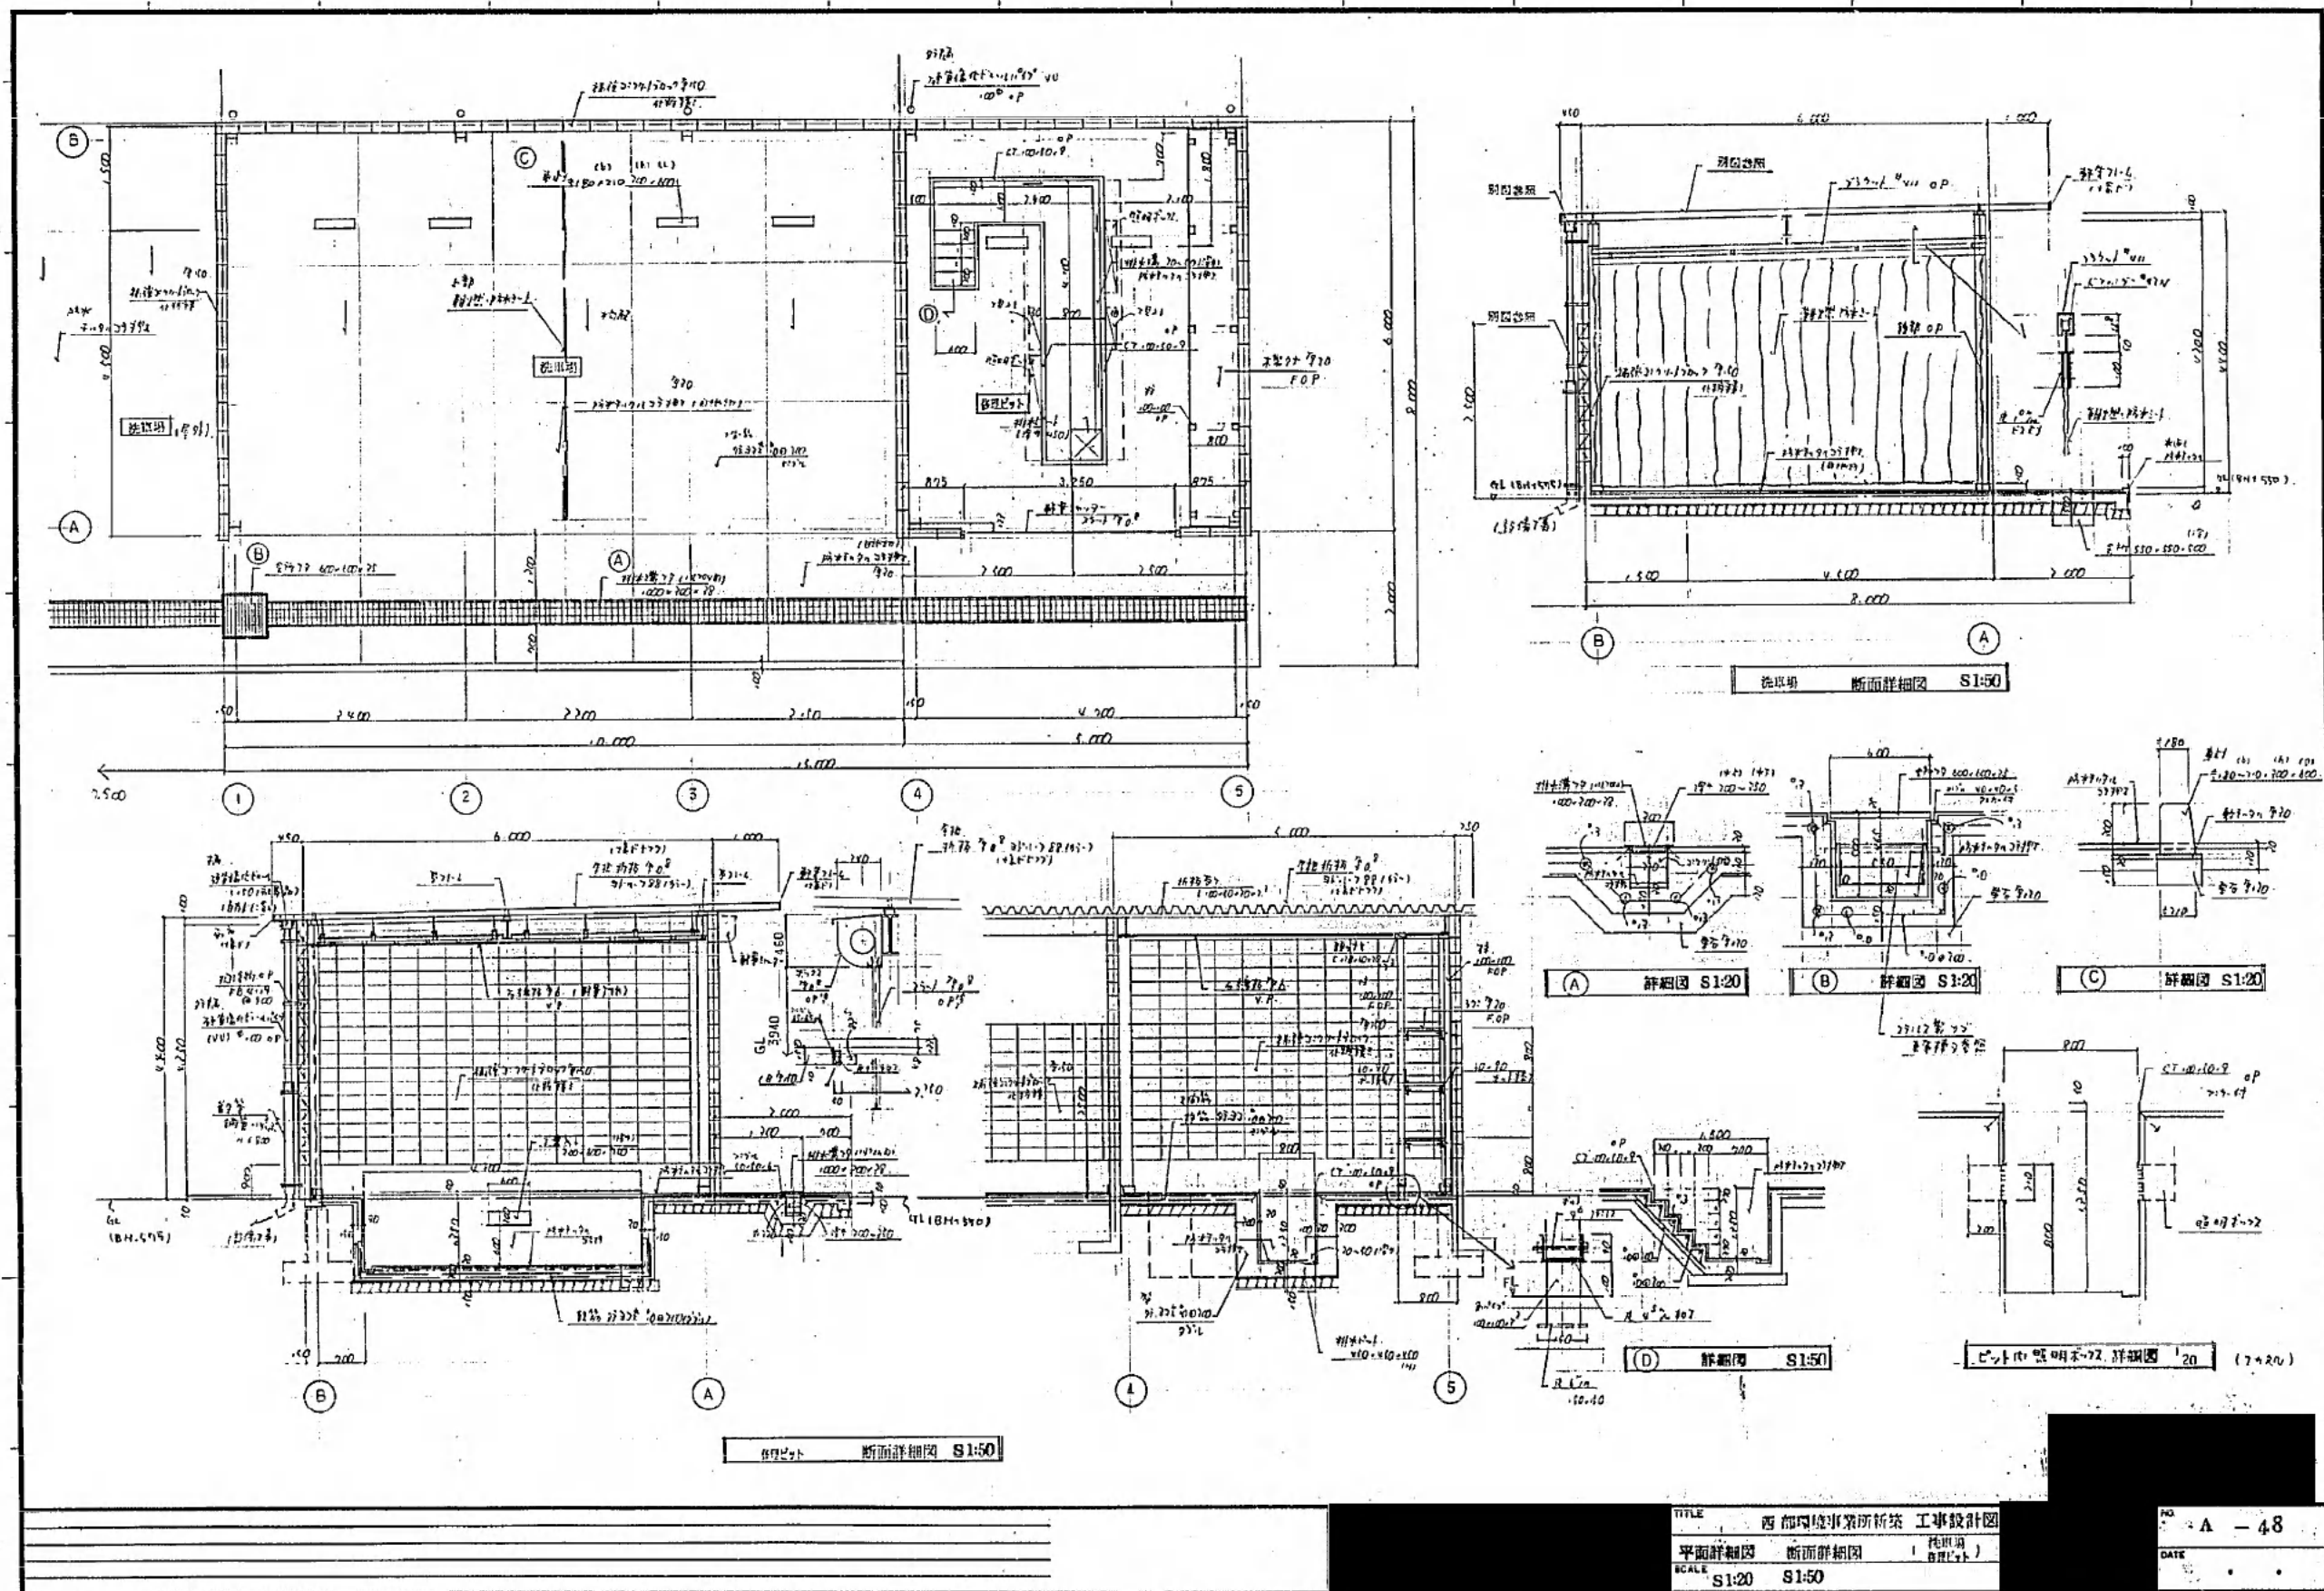


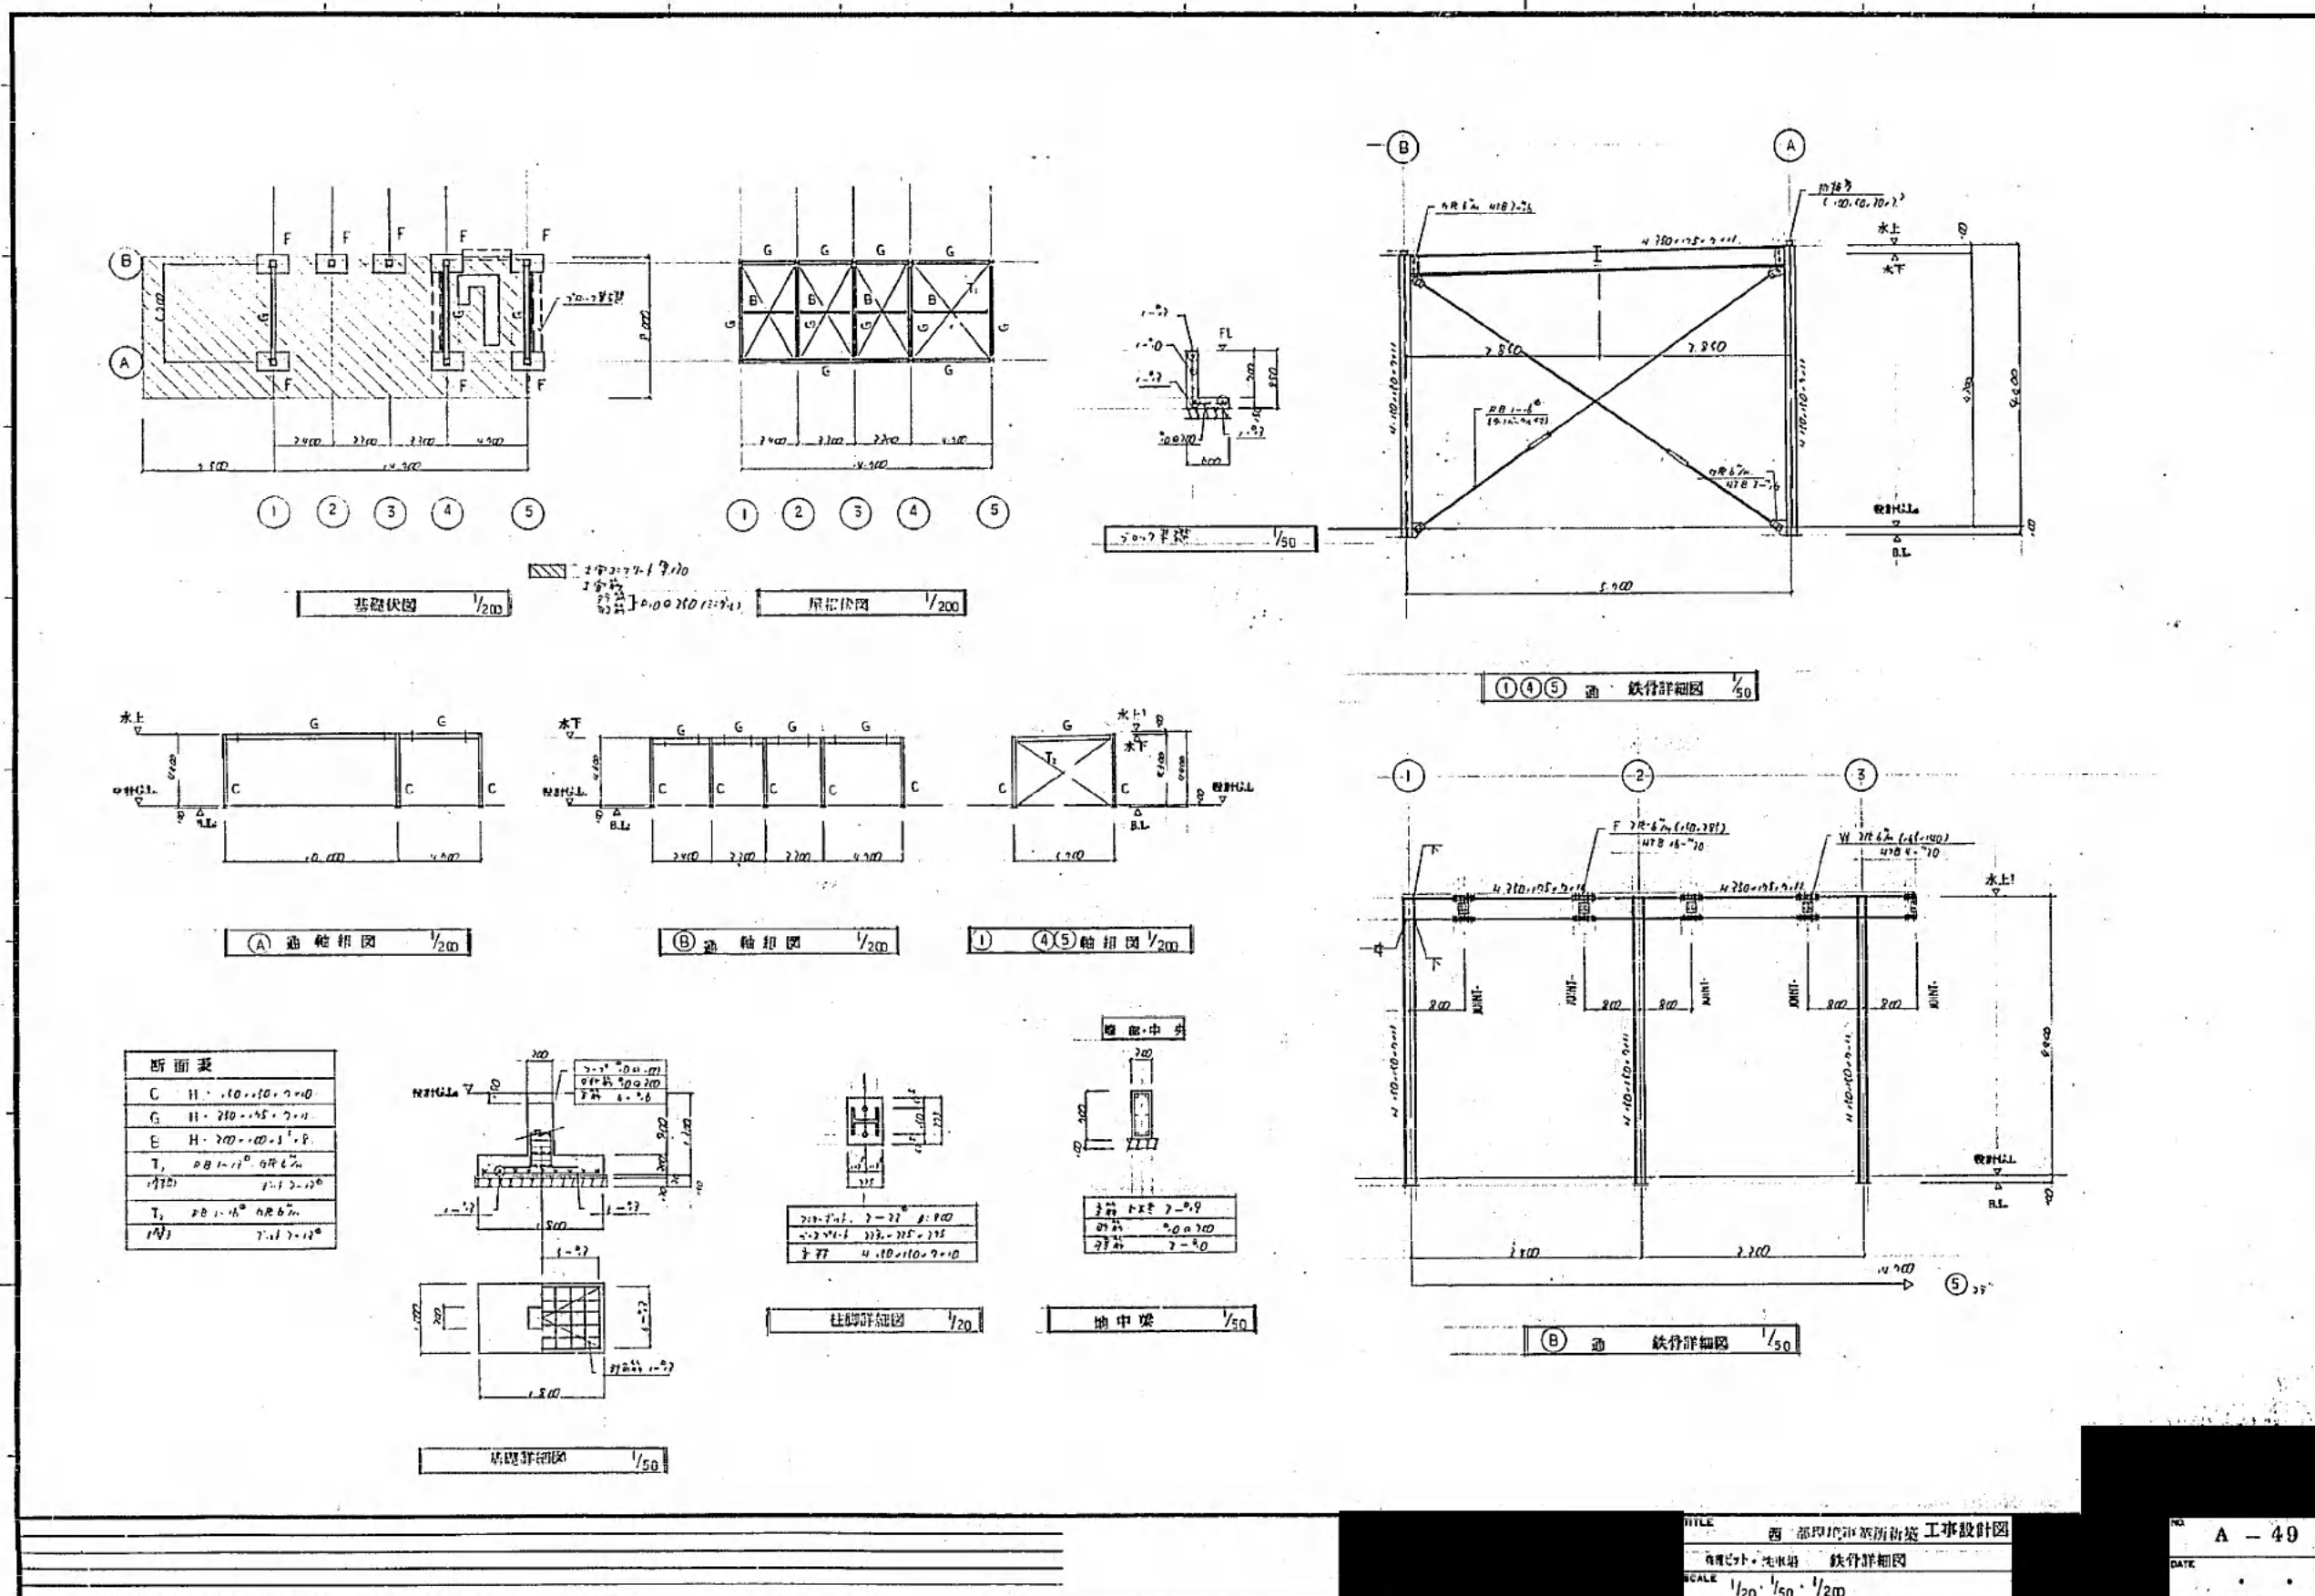


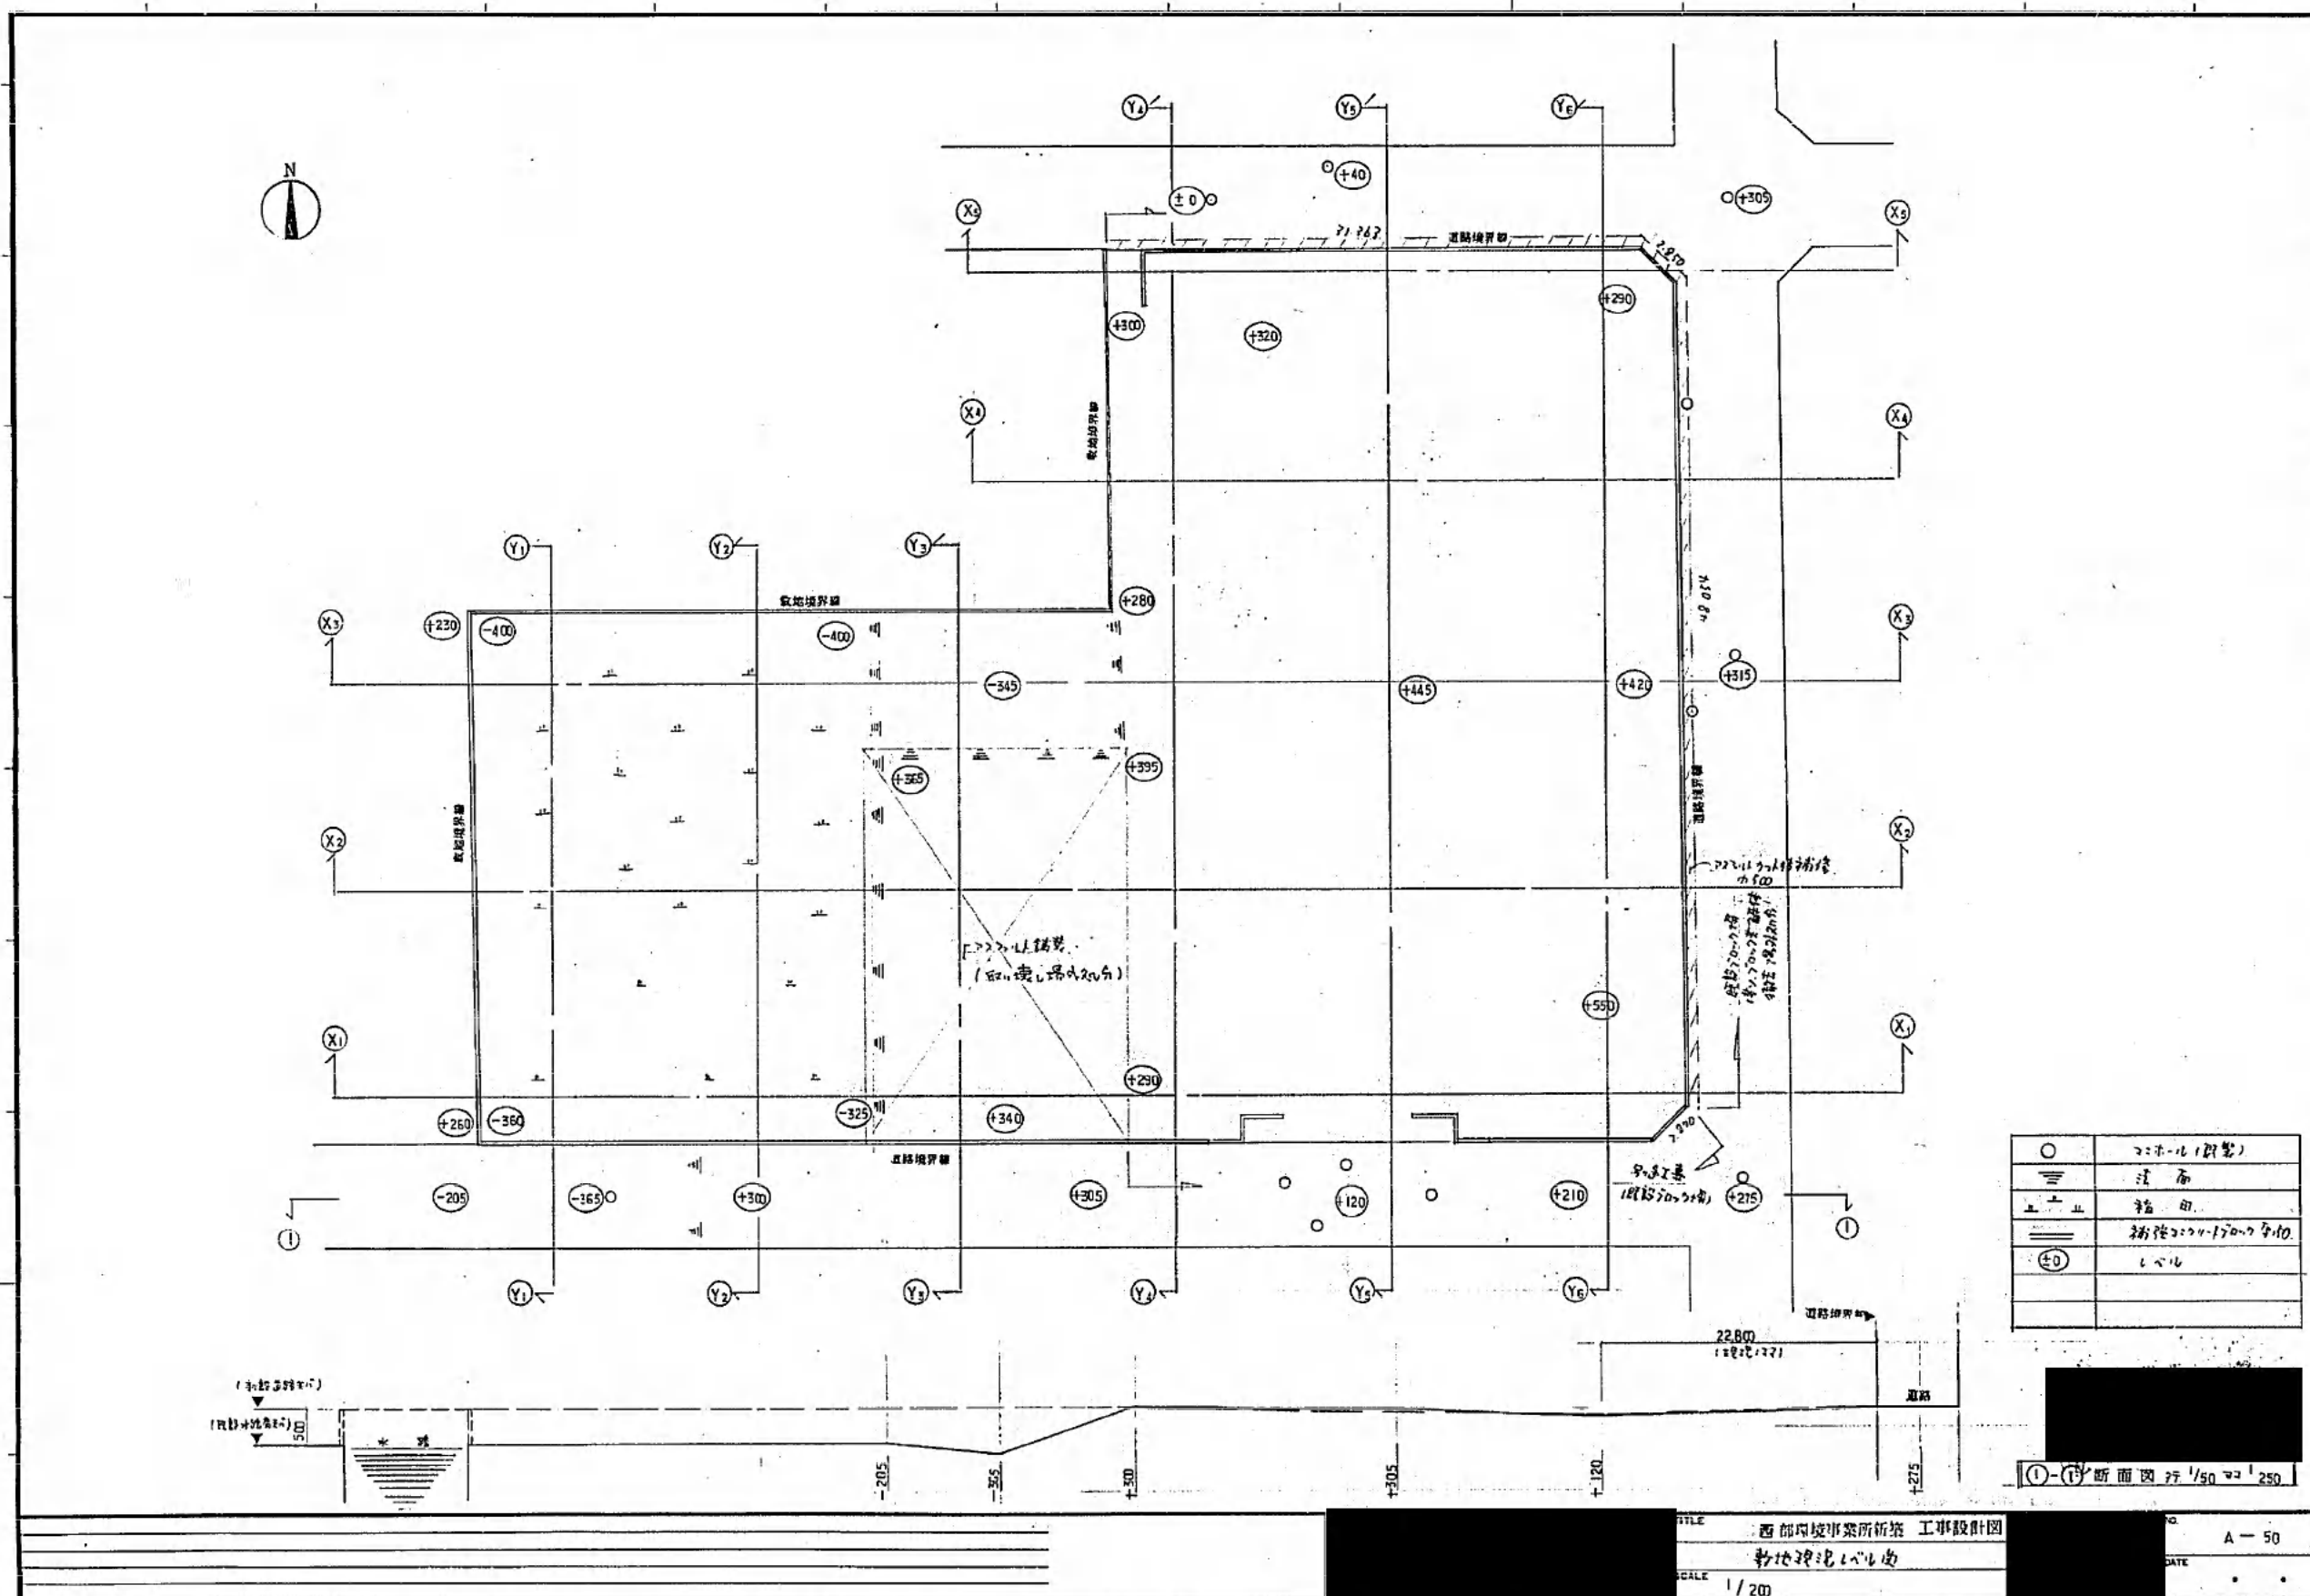


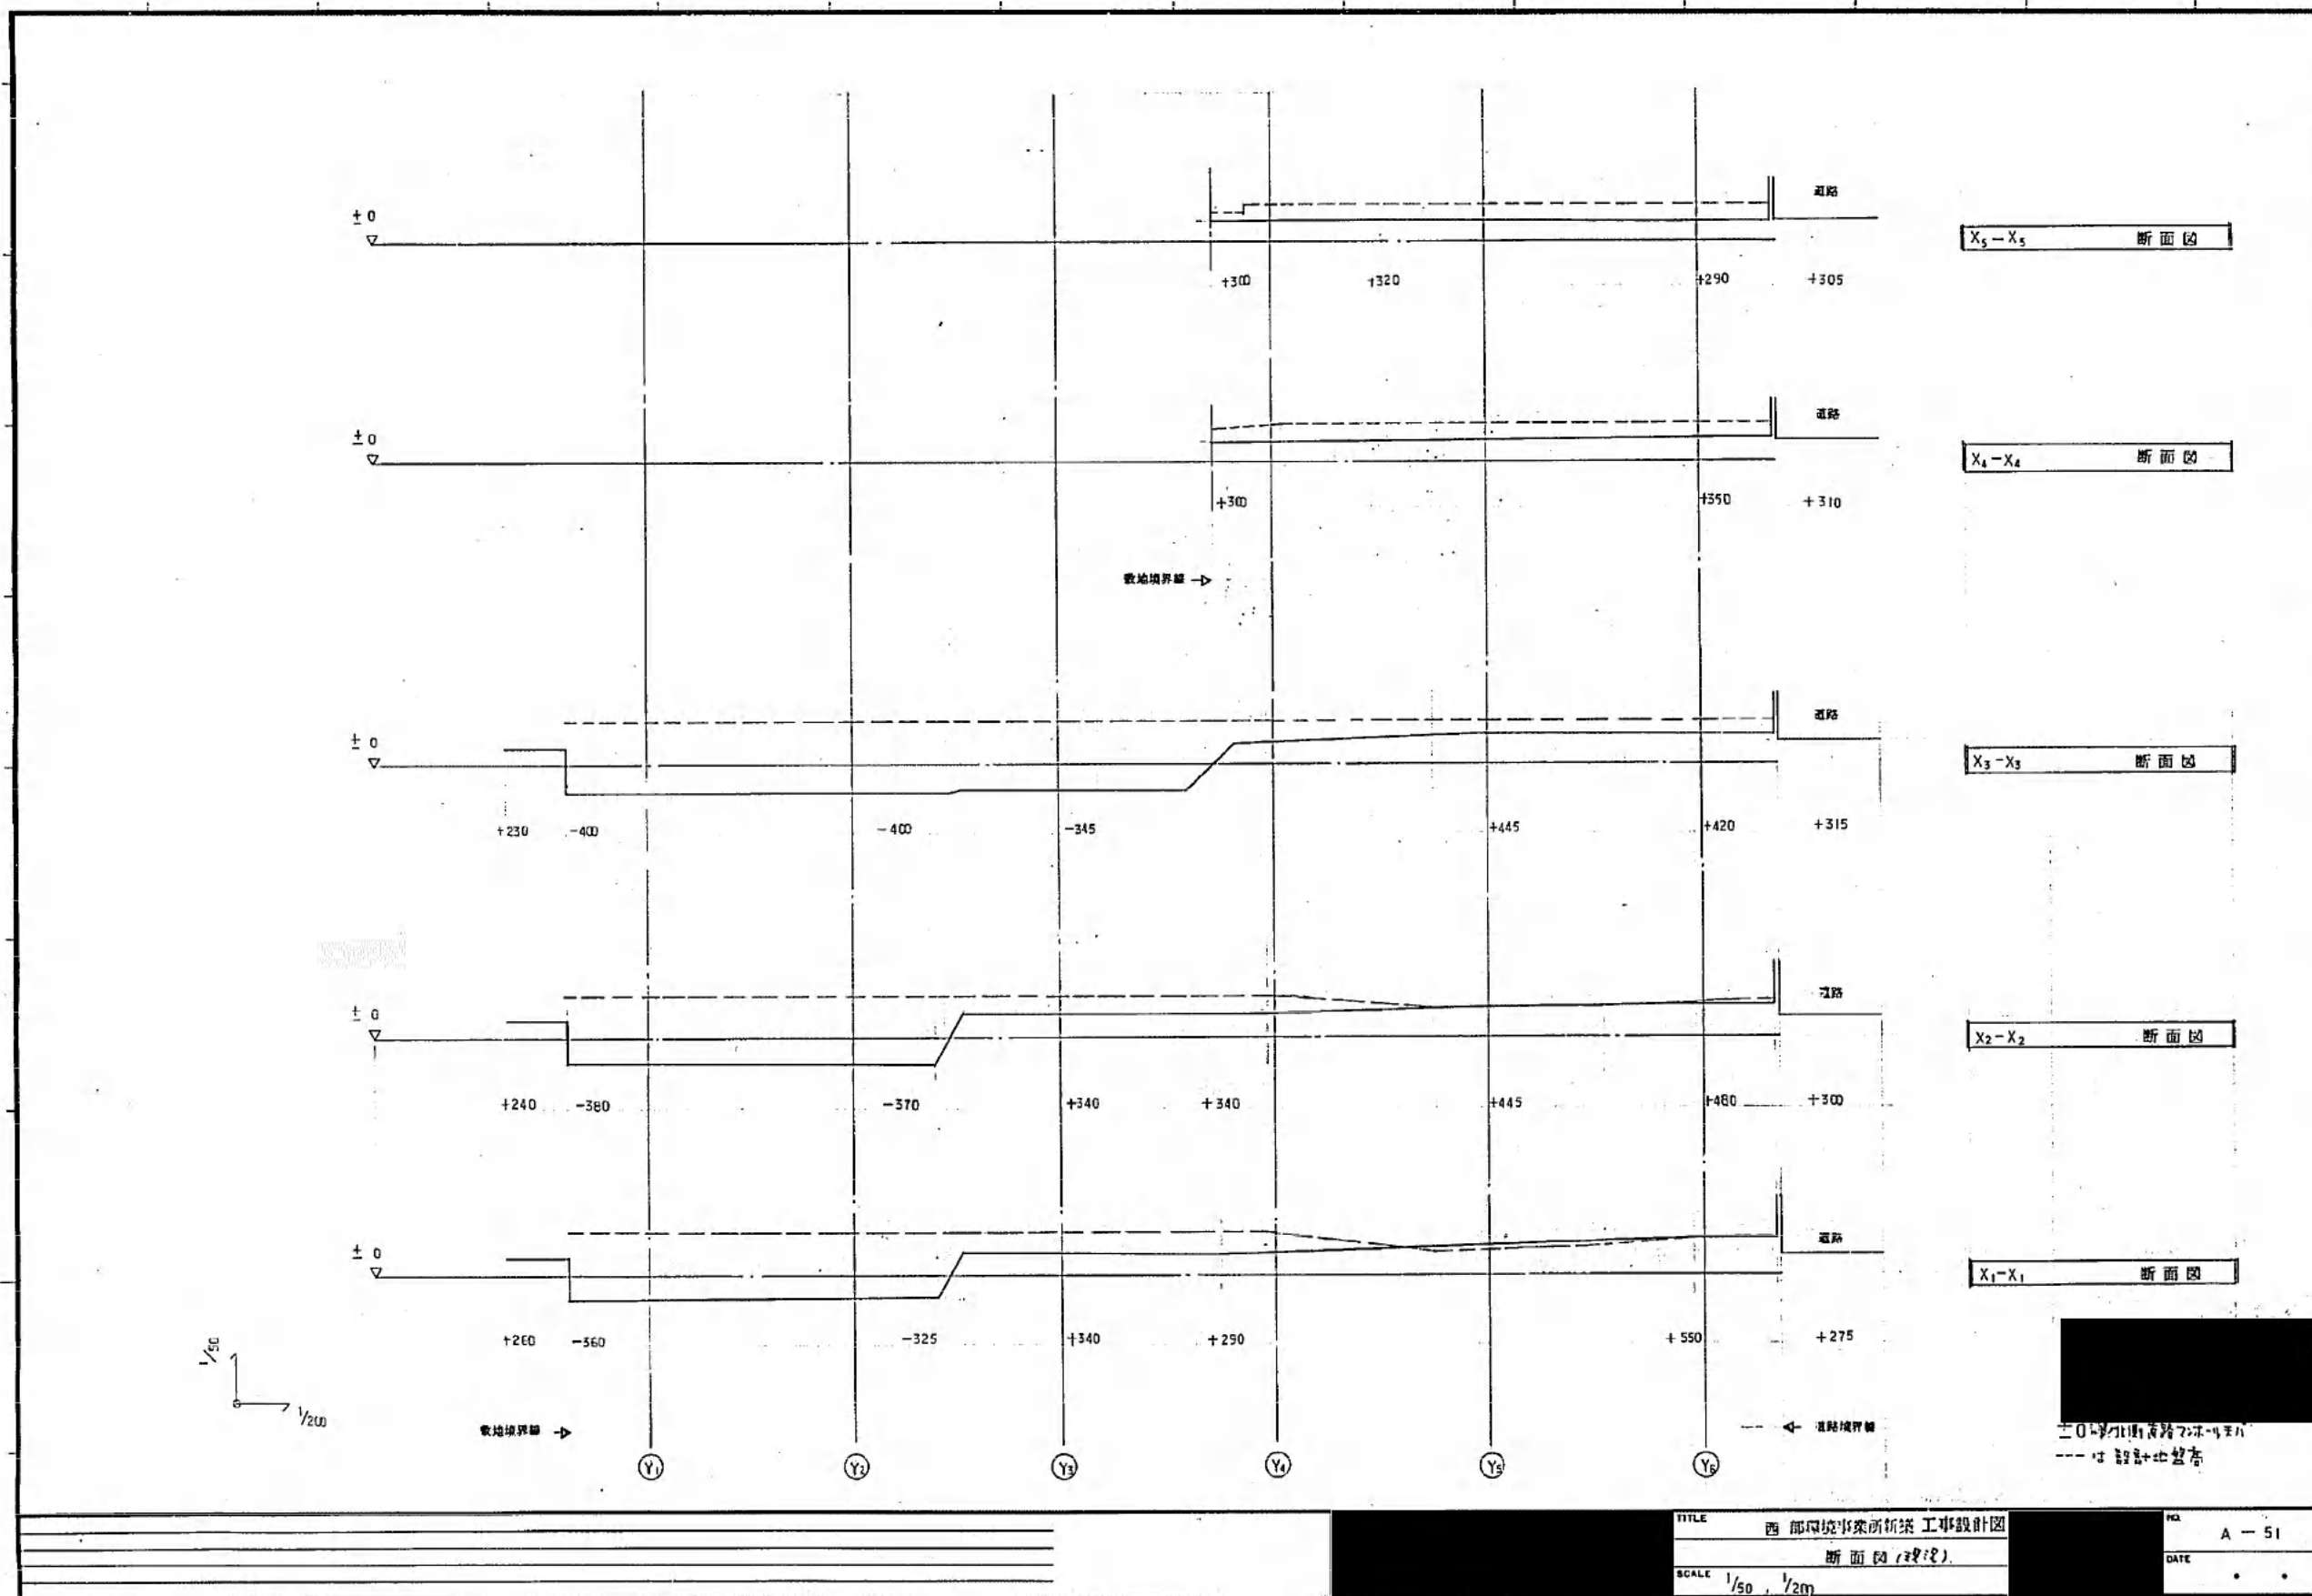

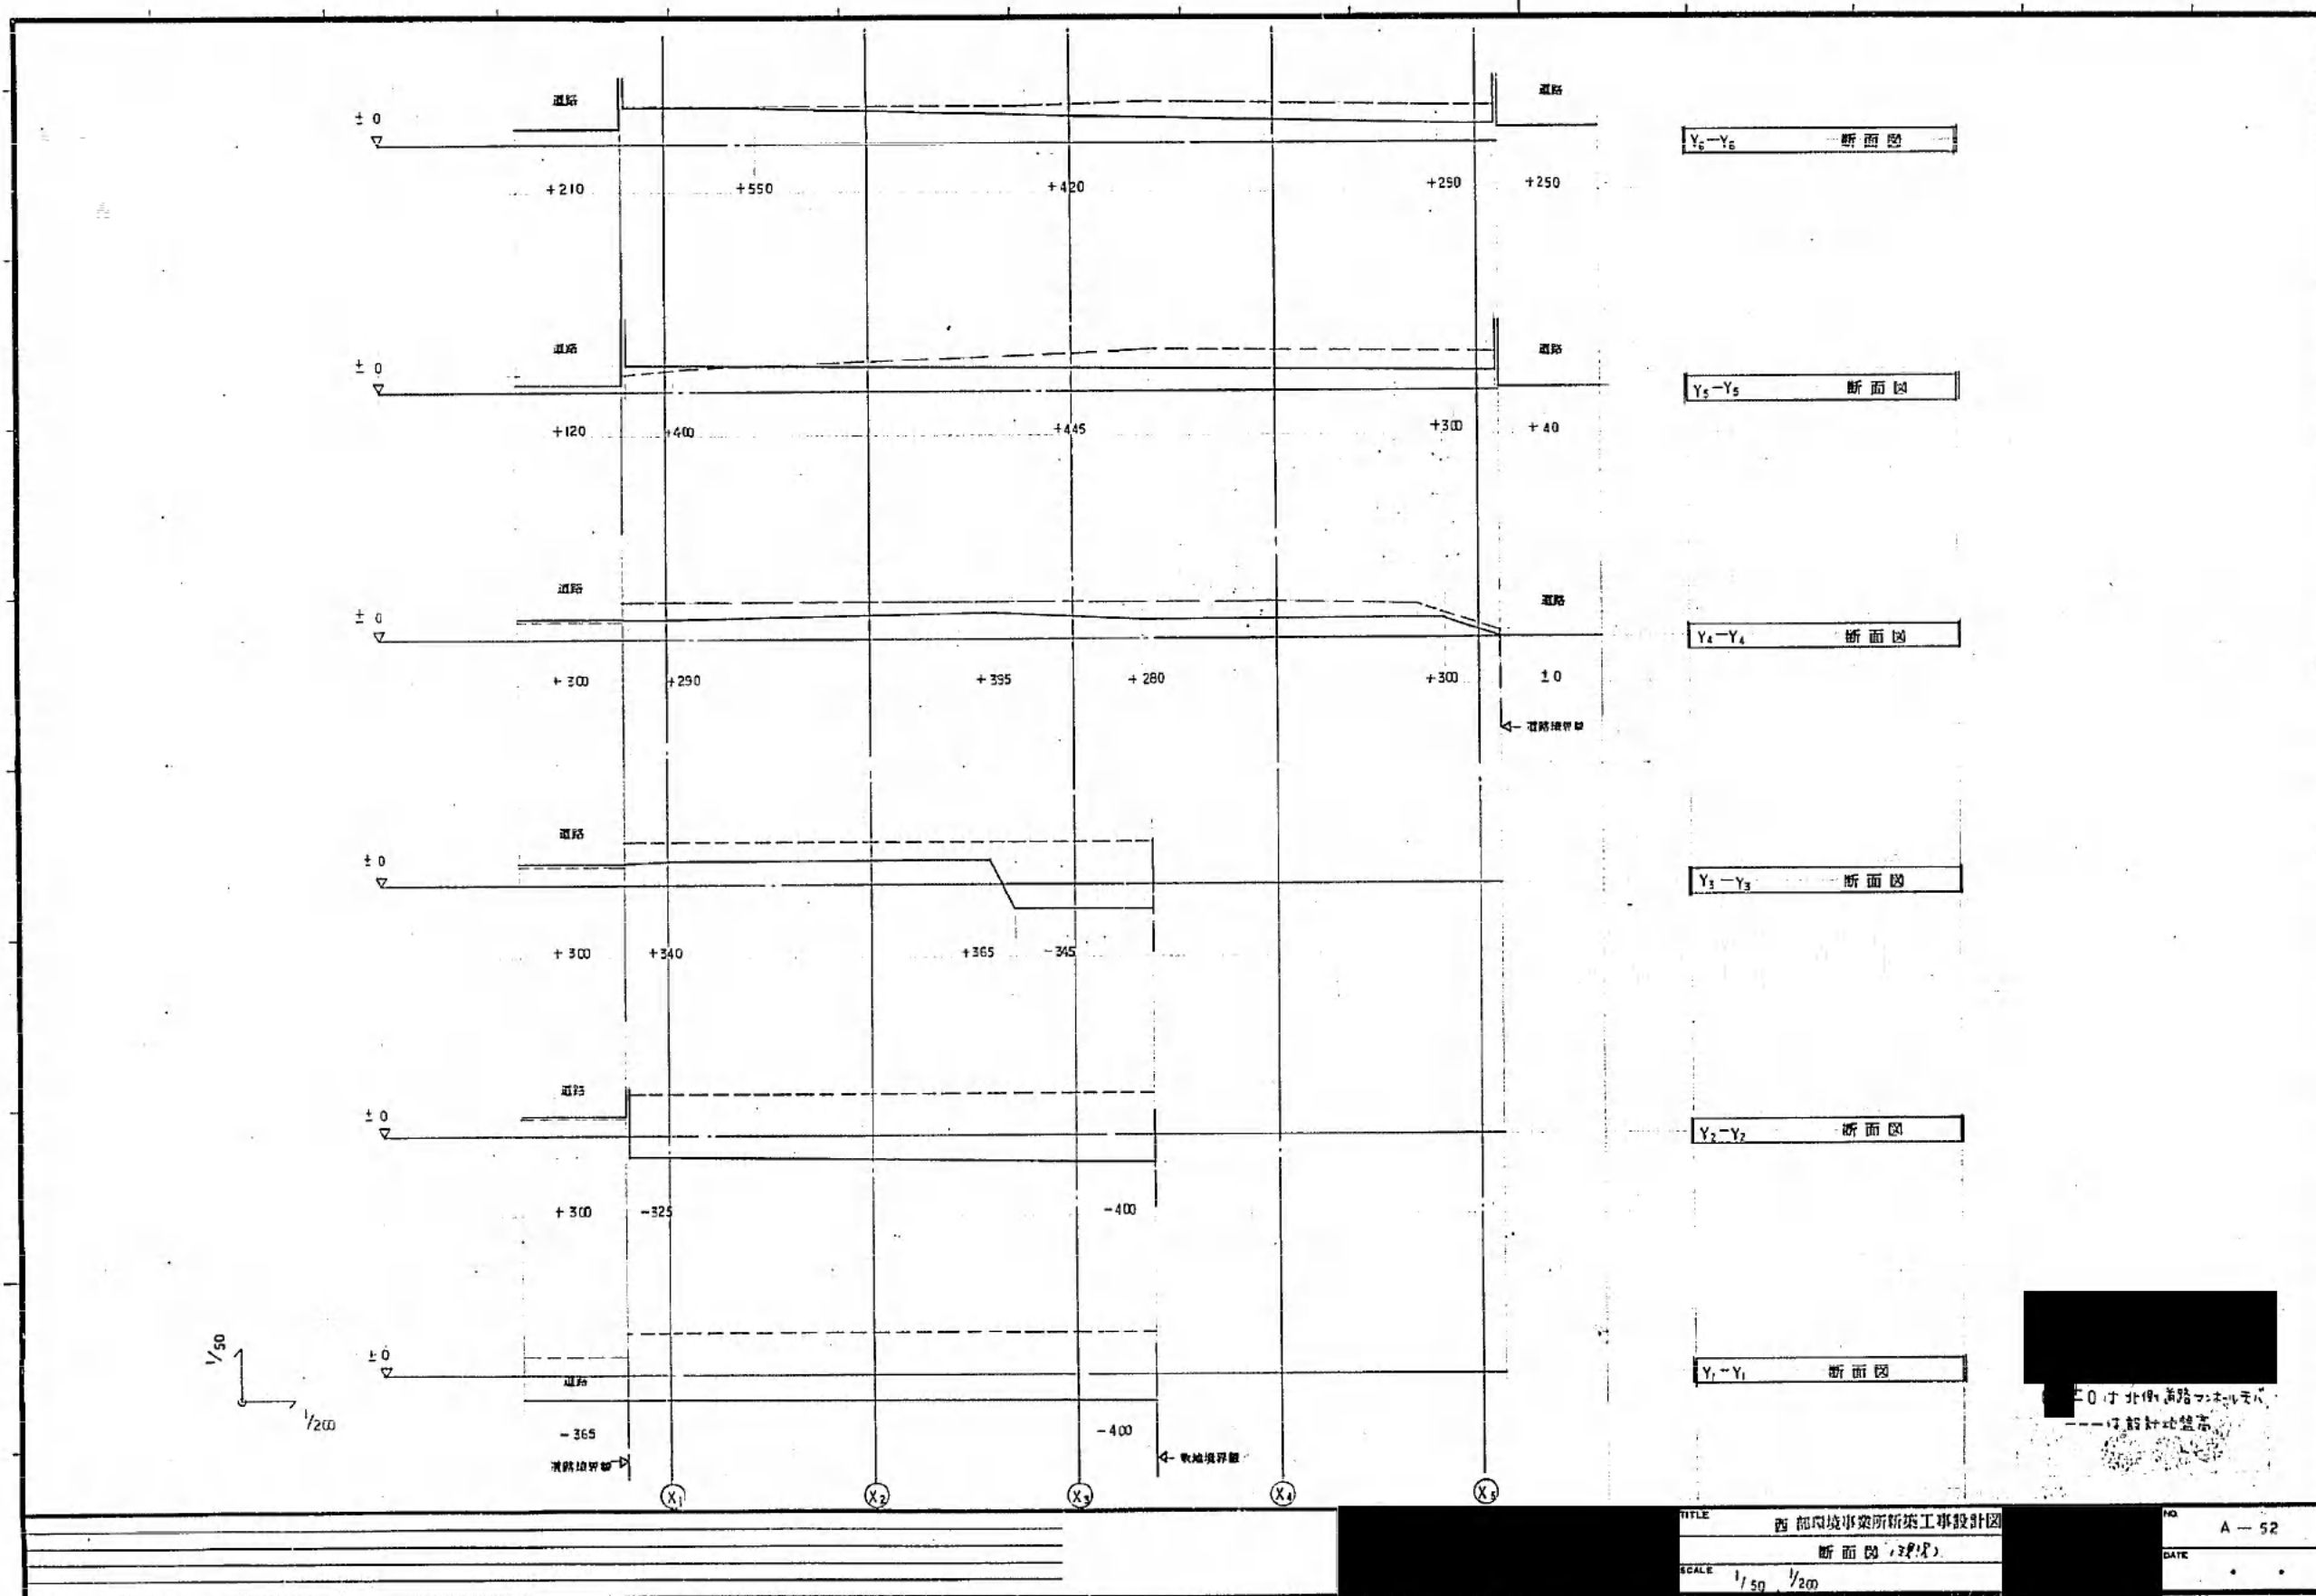

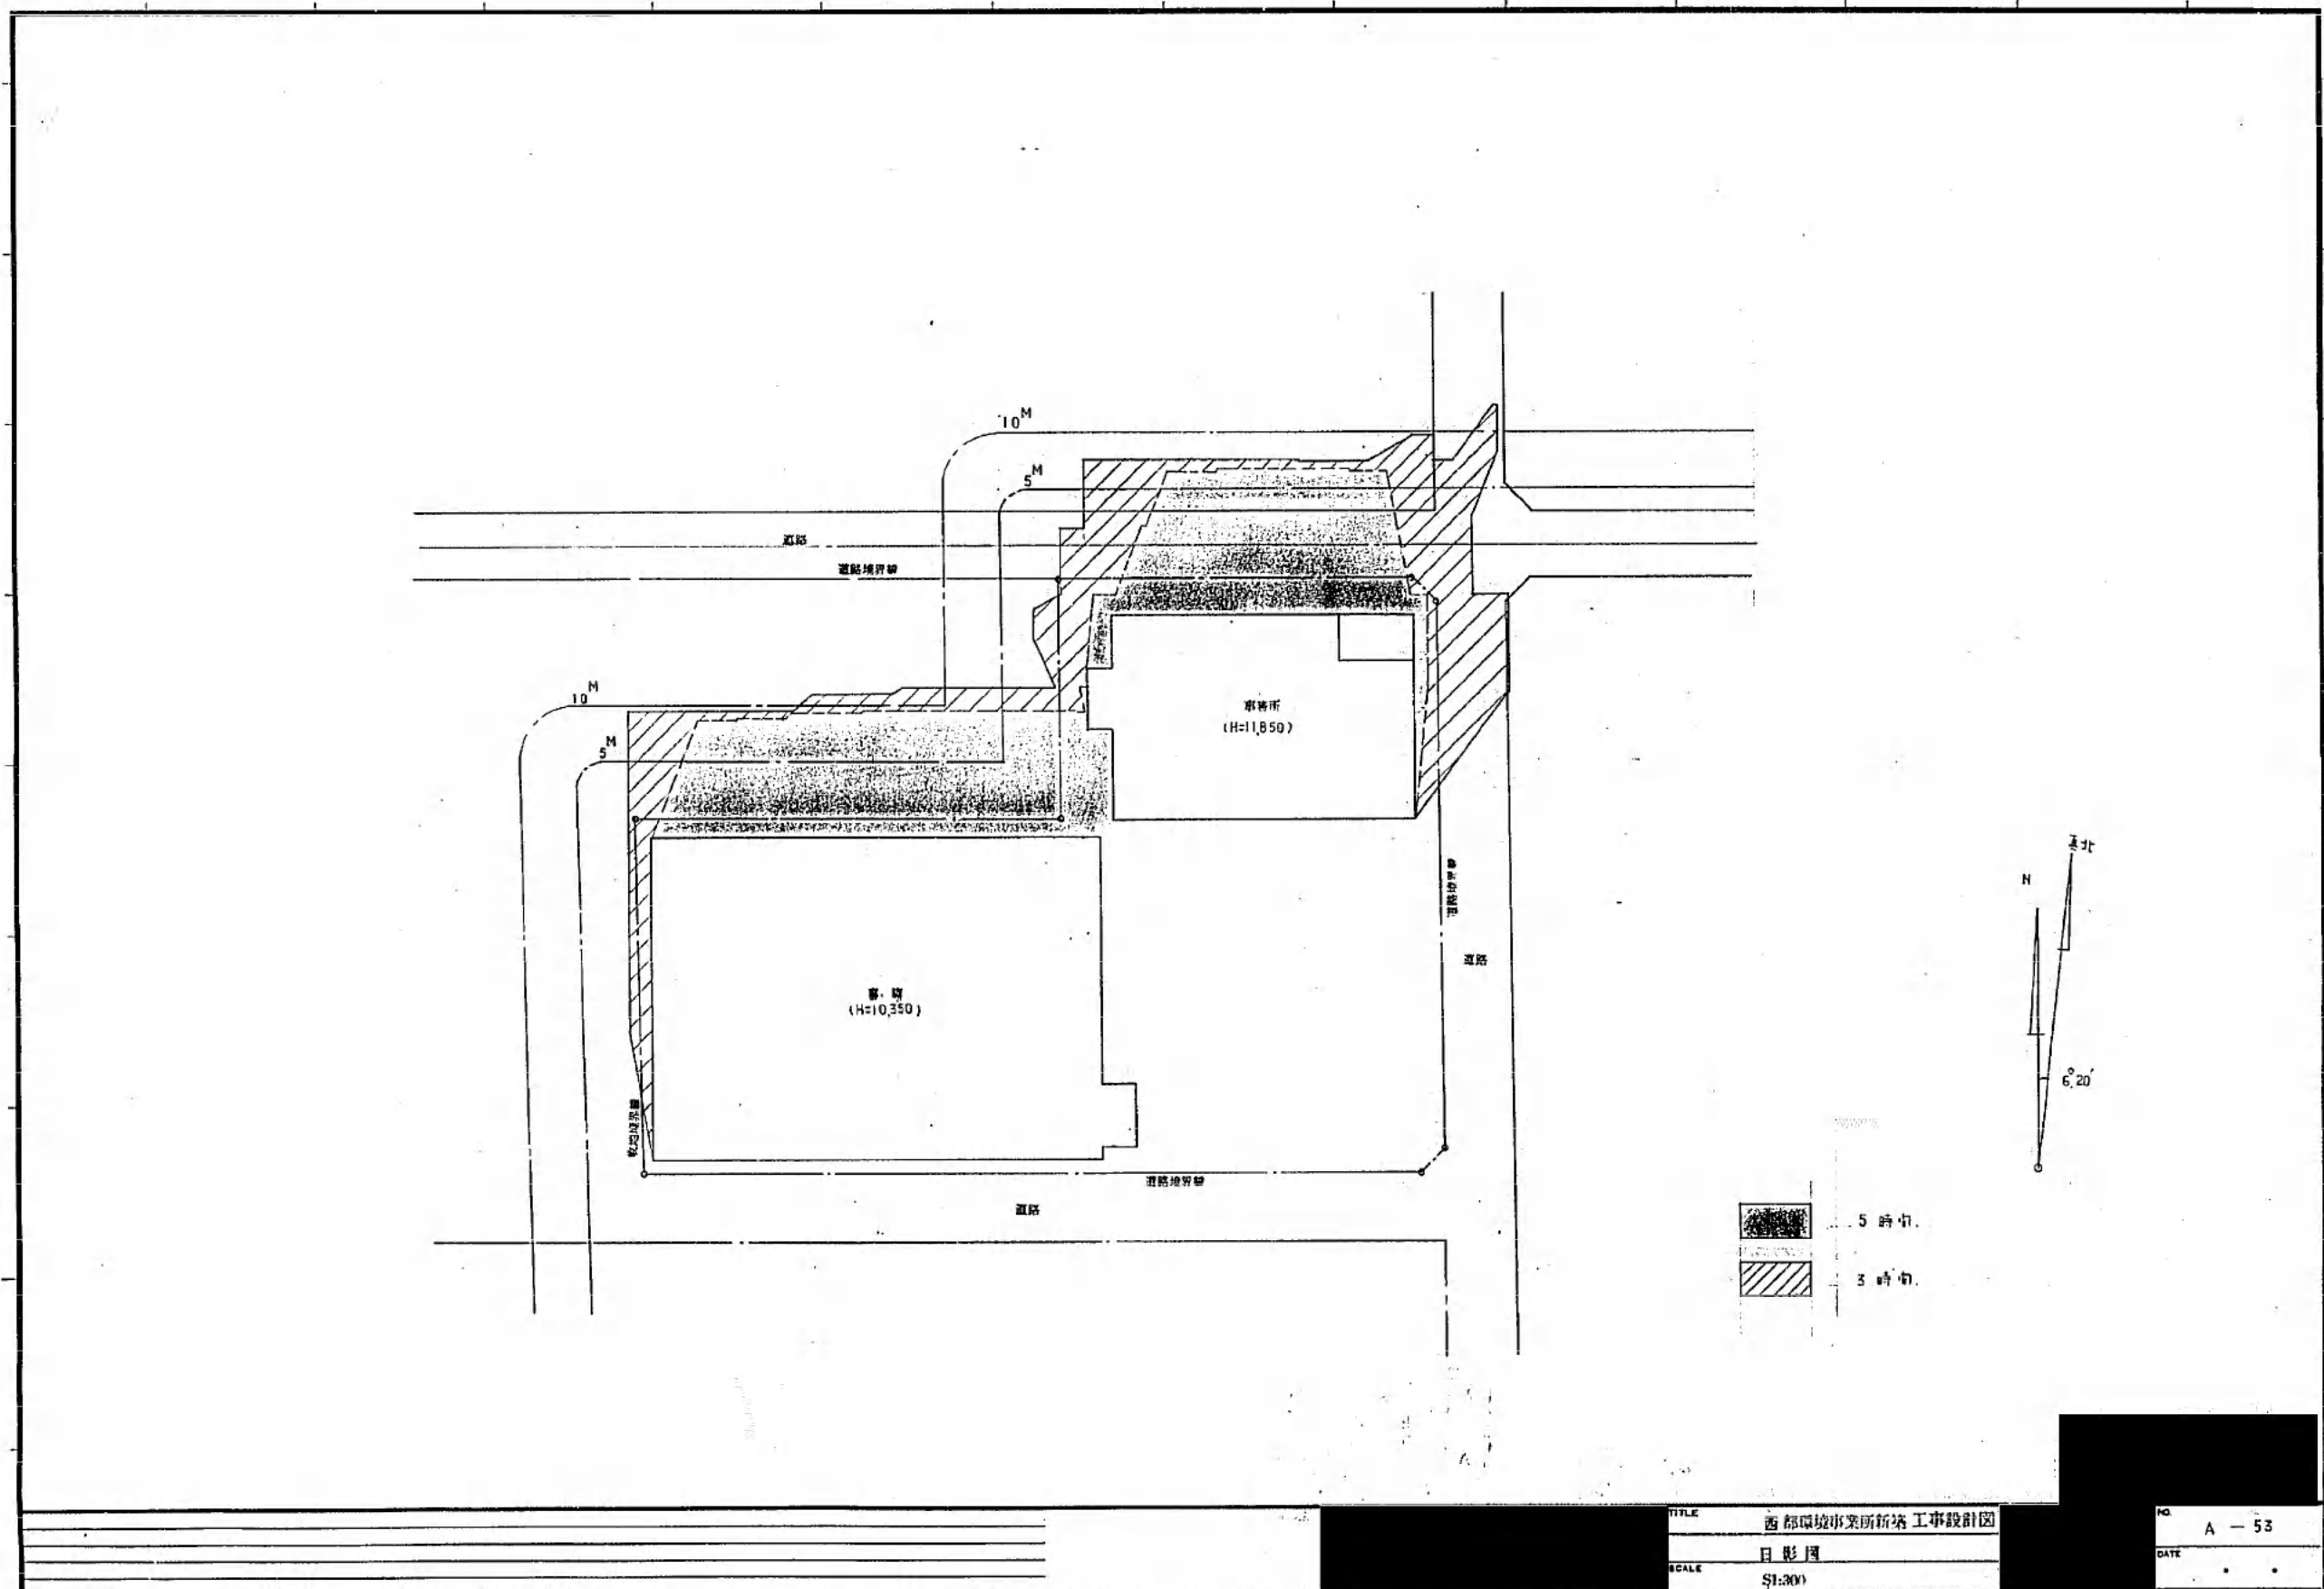

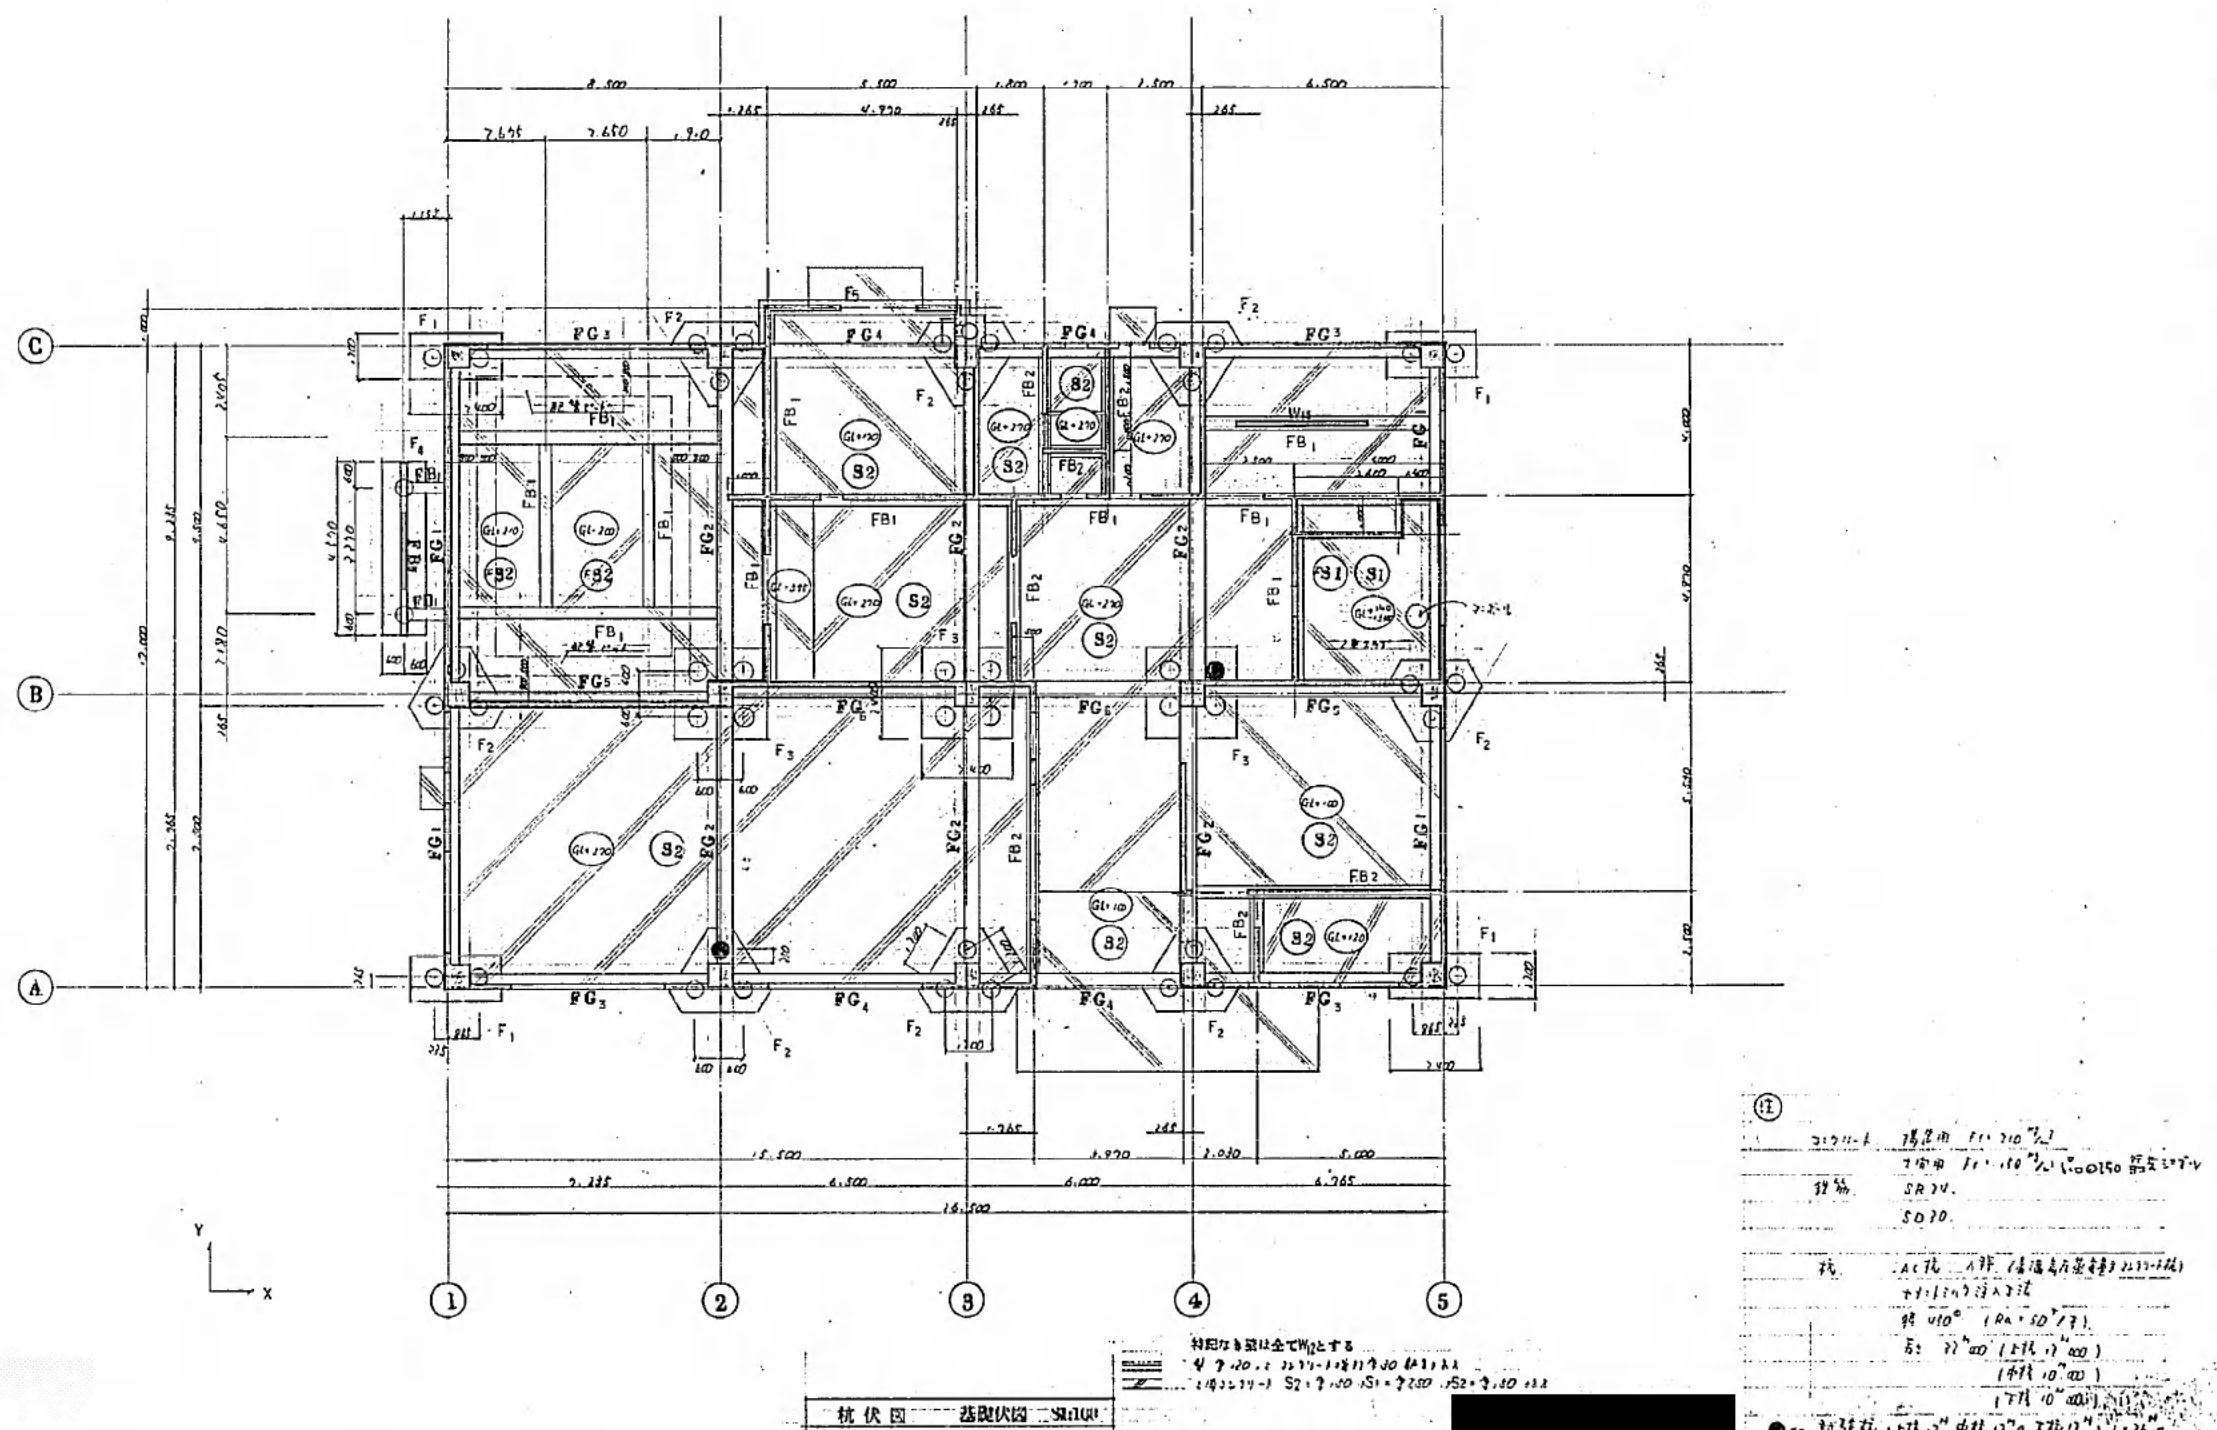


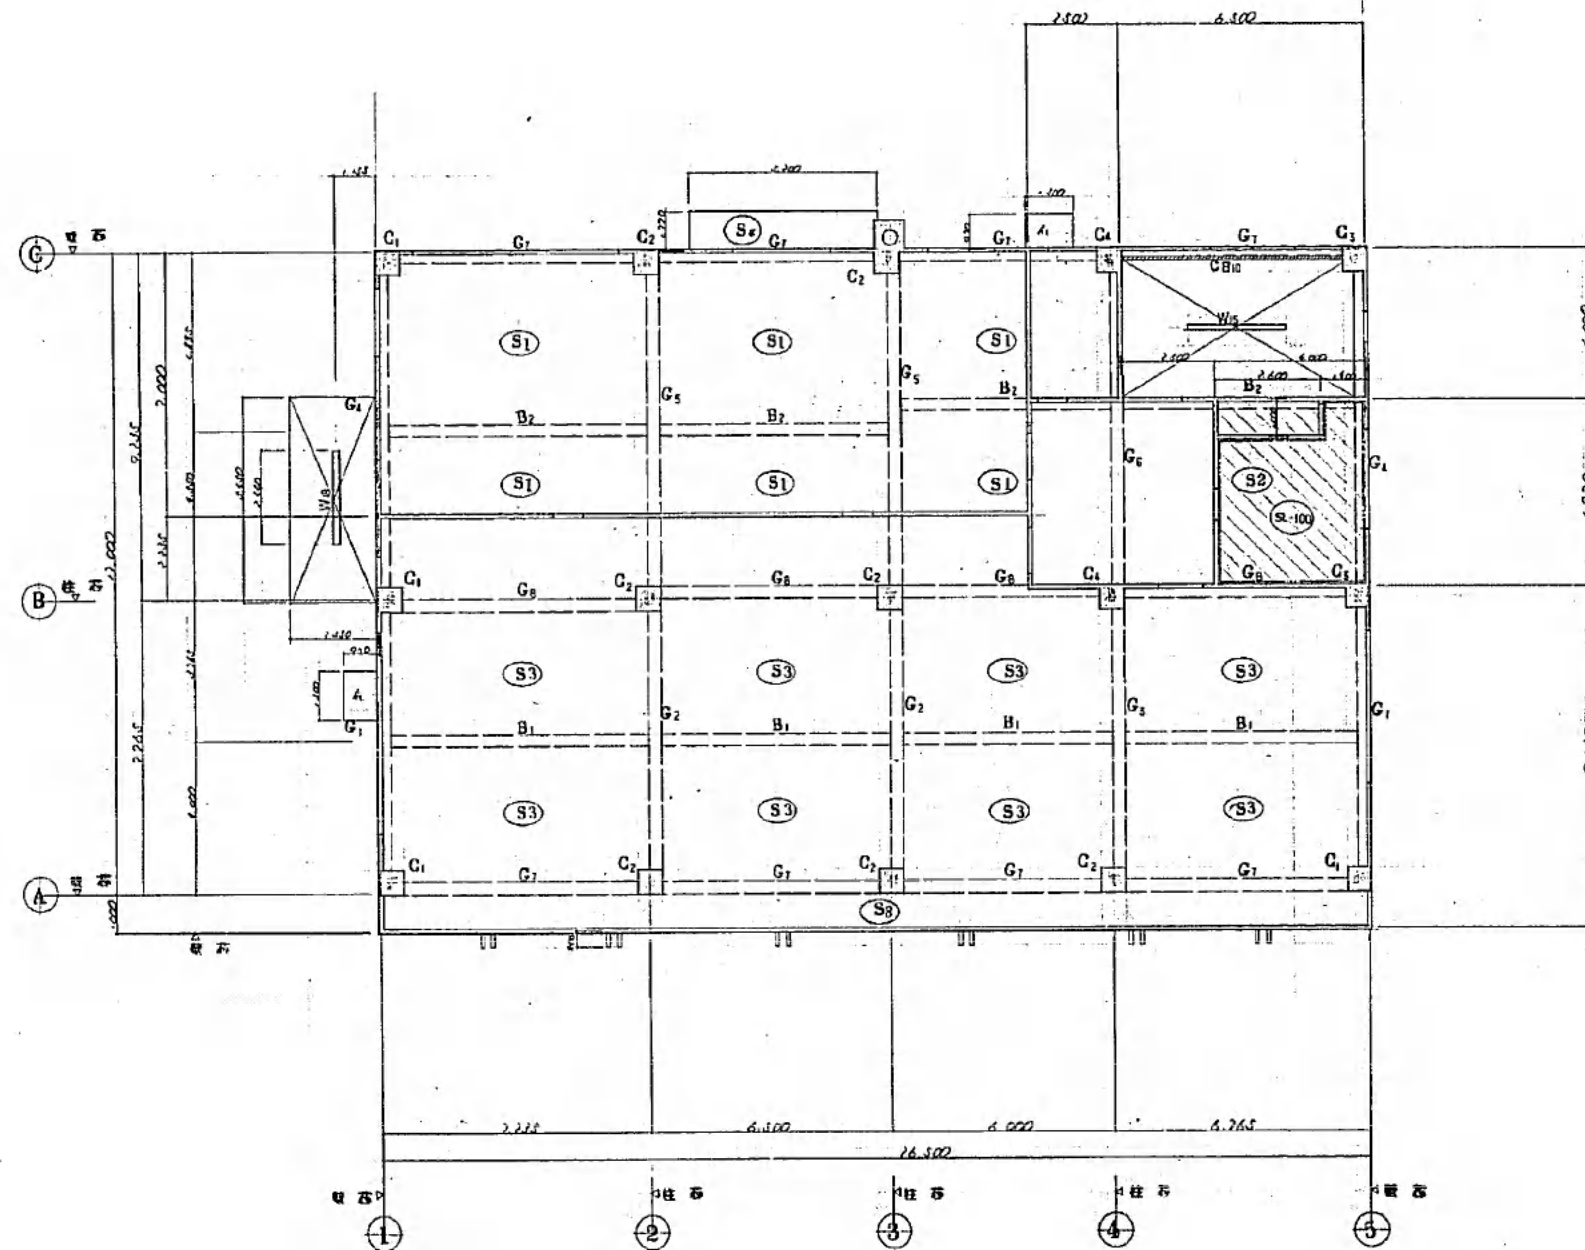

2 階 床 伏 図 S1:100 付記なき壁は全てW2とする
 柱は、10.0 x 10.0 x 1.0 (10.0 x 10.0 x 1.0) の柱とする

西 部 環 境 事 業 所 附 属 工 事 設 計 図
 2 階 床 伏 図
 SCALE S1:100


NO C-2
 DATE

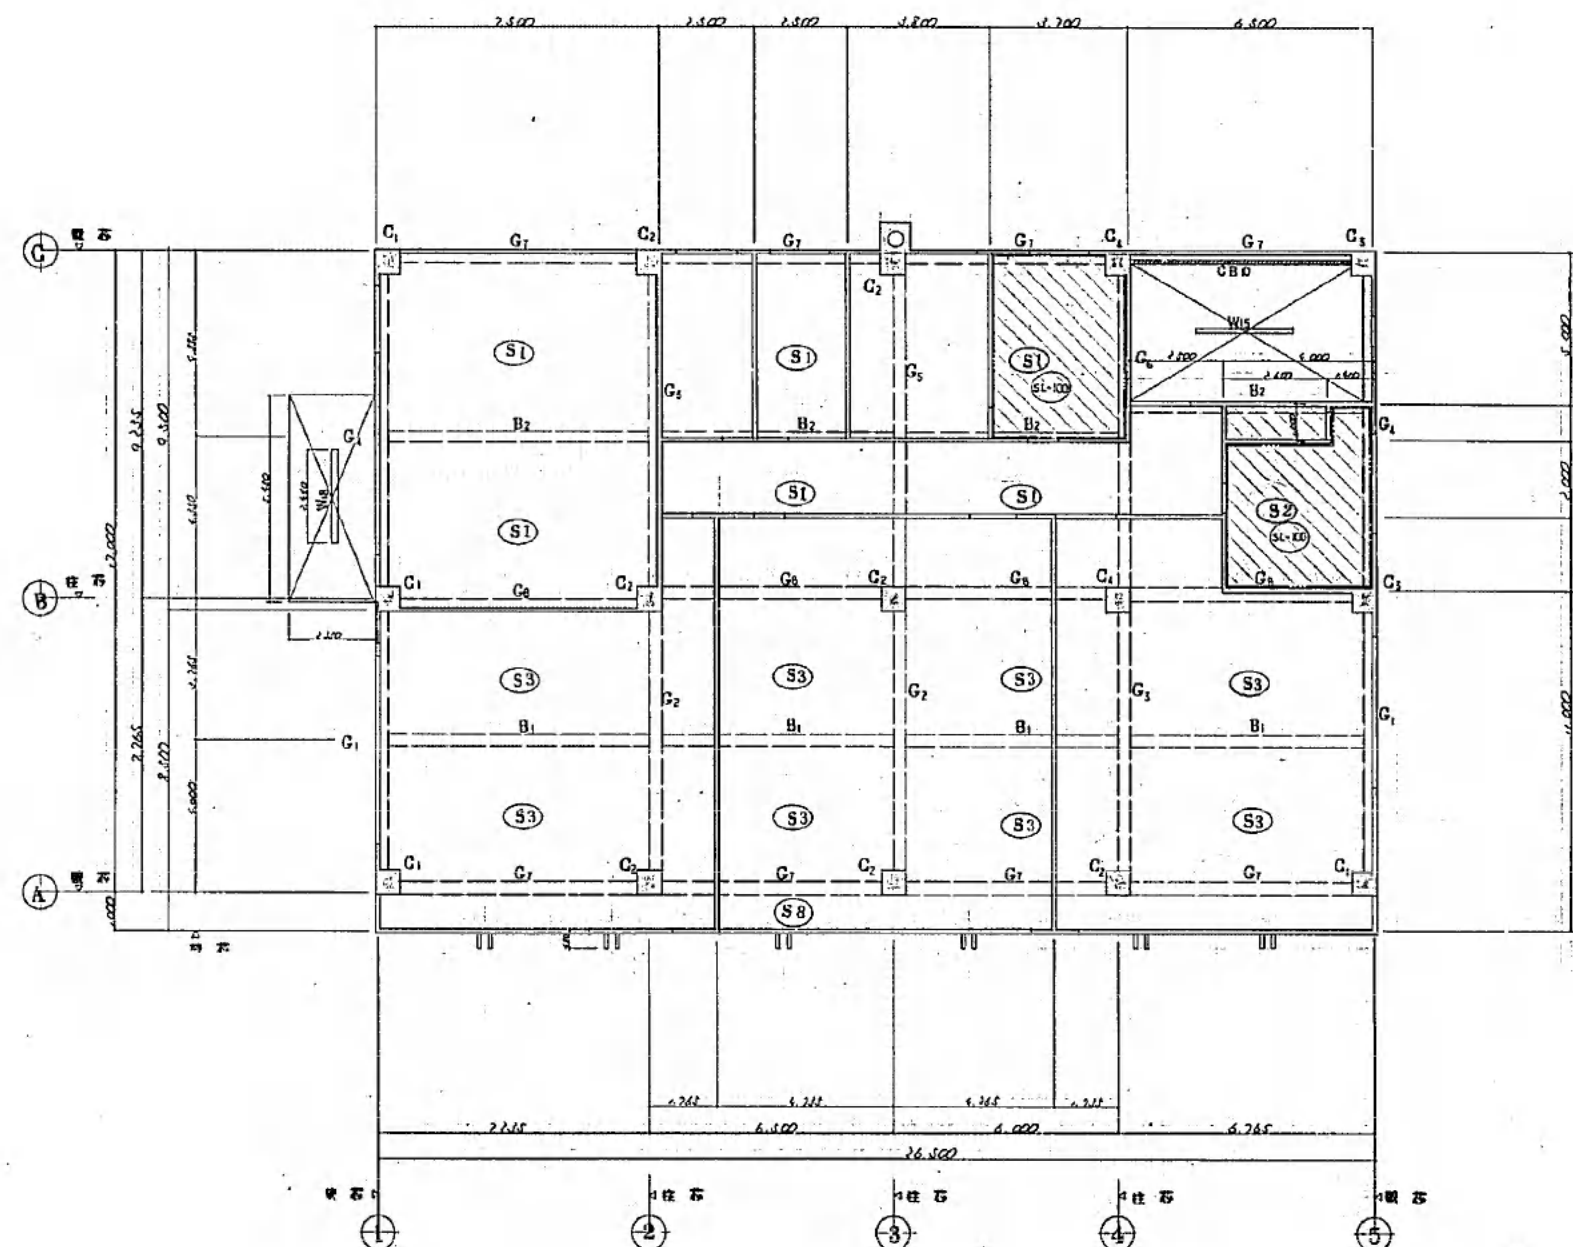


3 階 床 伏 図 S1:100 特記なしは全てW1とする
 2010.10.10 2010.10.10 2010.10.10


TITLE
 (西宮市) 西 部 環 境 事 業 所 新 築 工 事 設 計 図
 3 階 床 伏 図
 SCALE
 S1:100

C - 3
 DATE

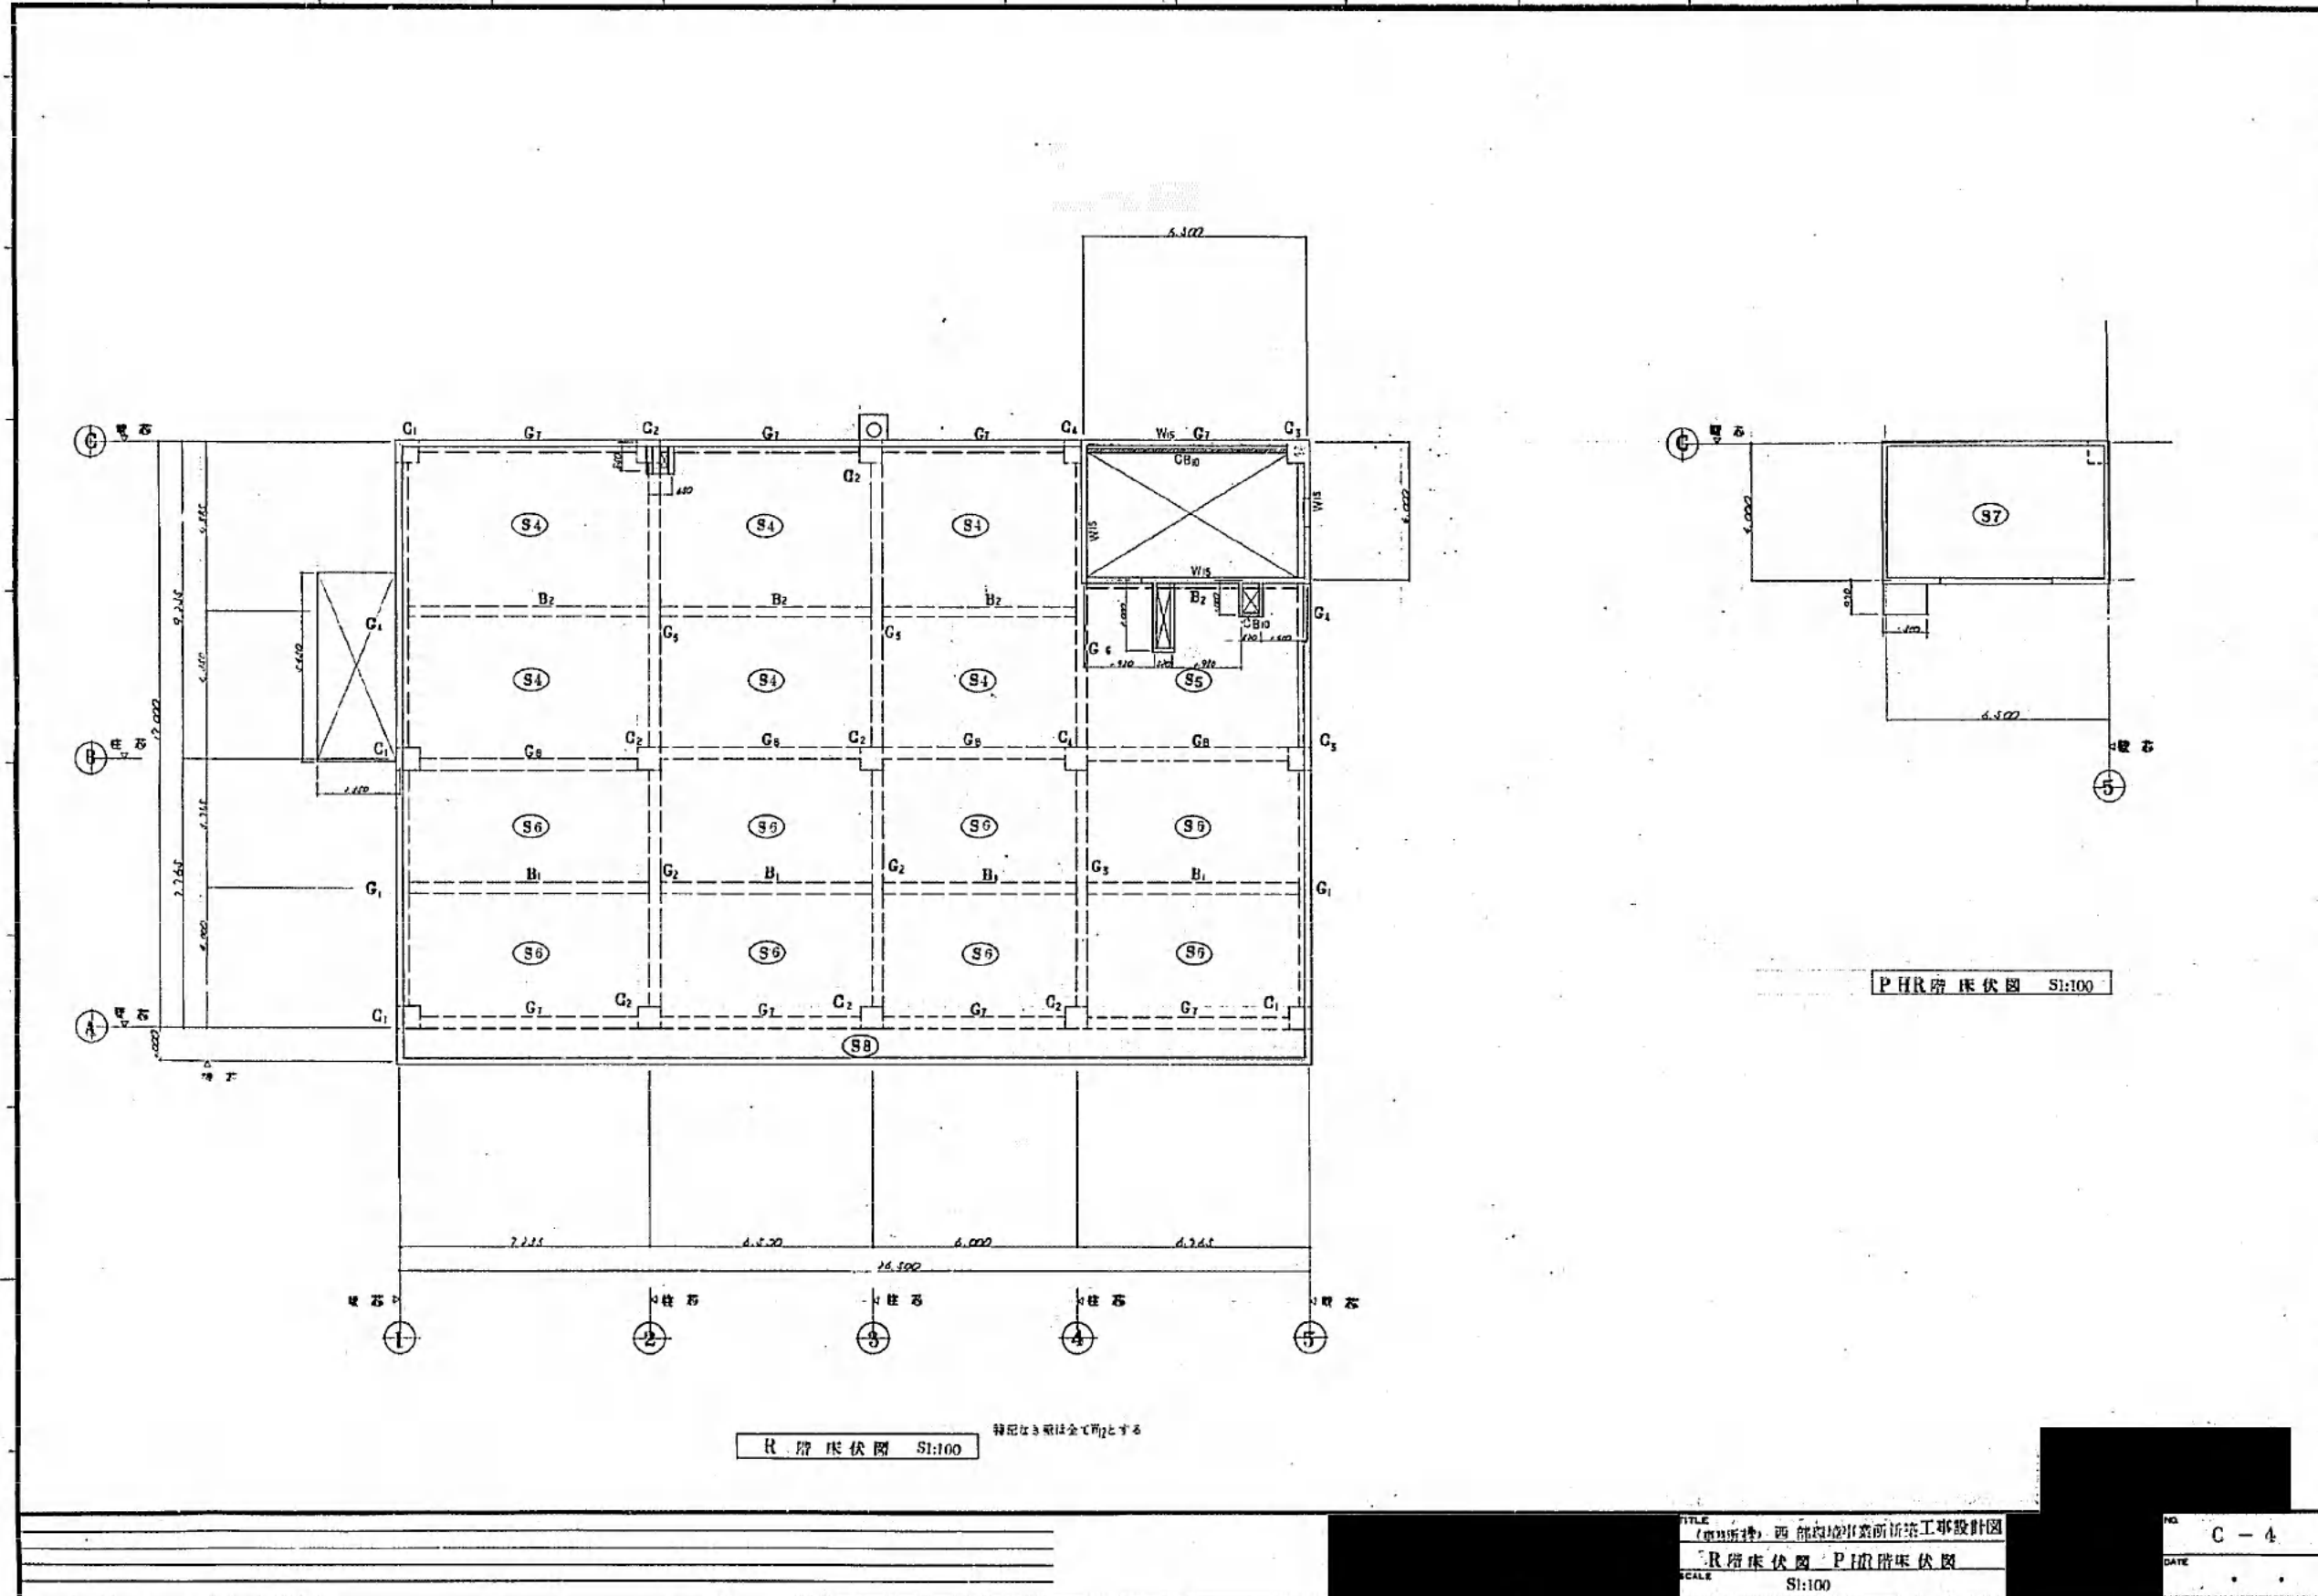

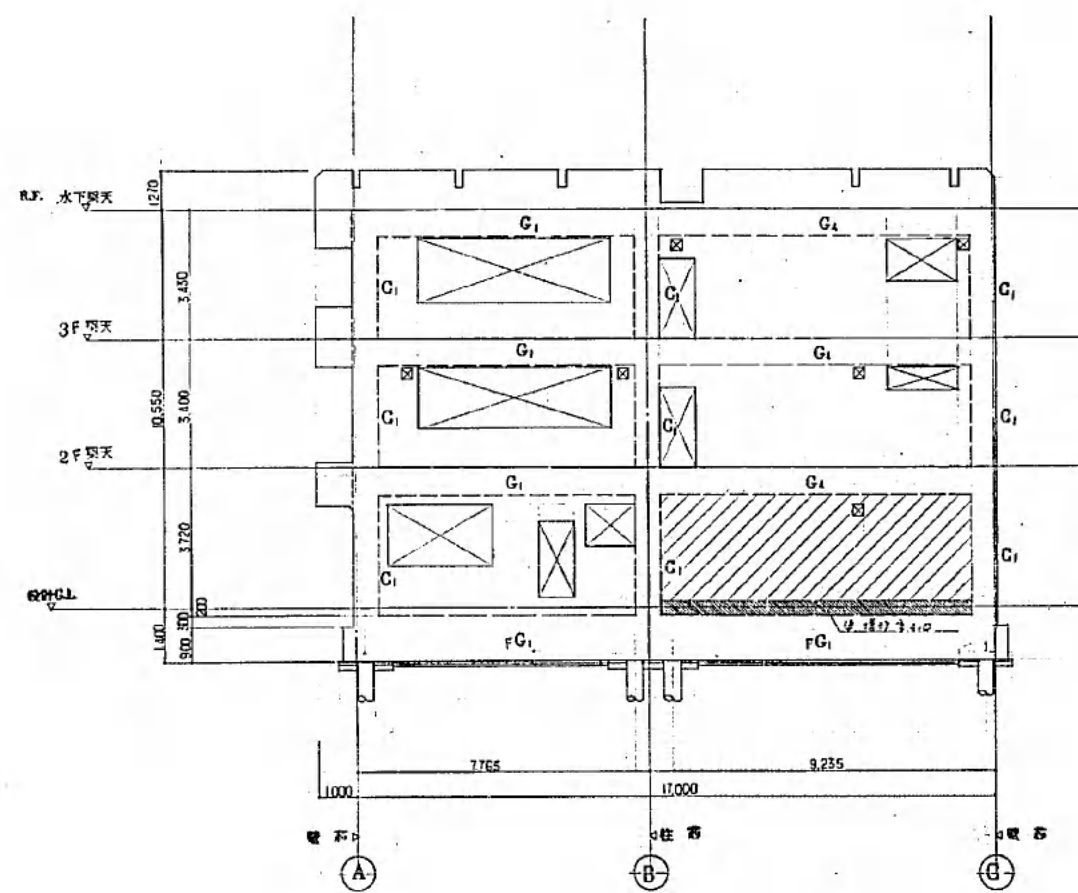


1 通 船 組 図 S1:100

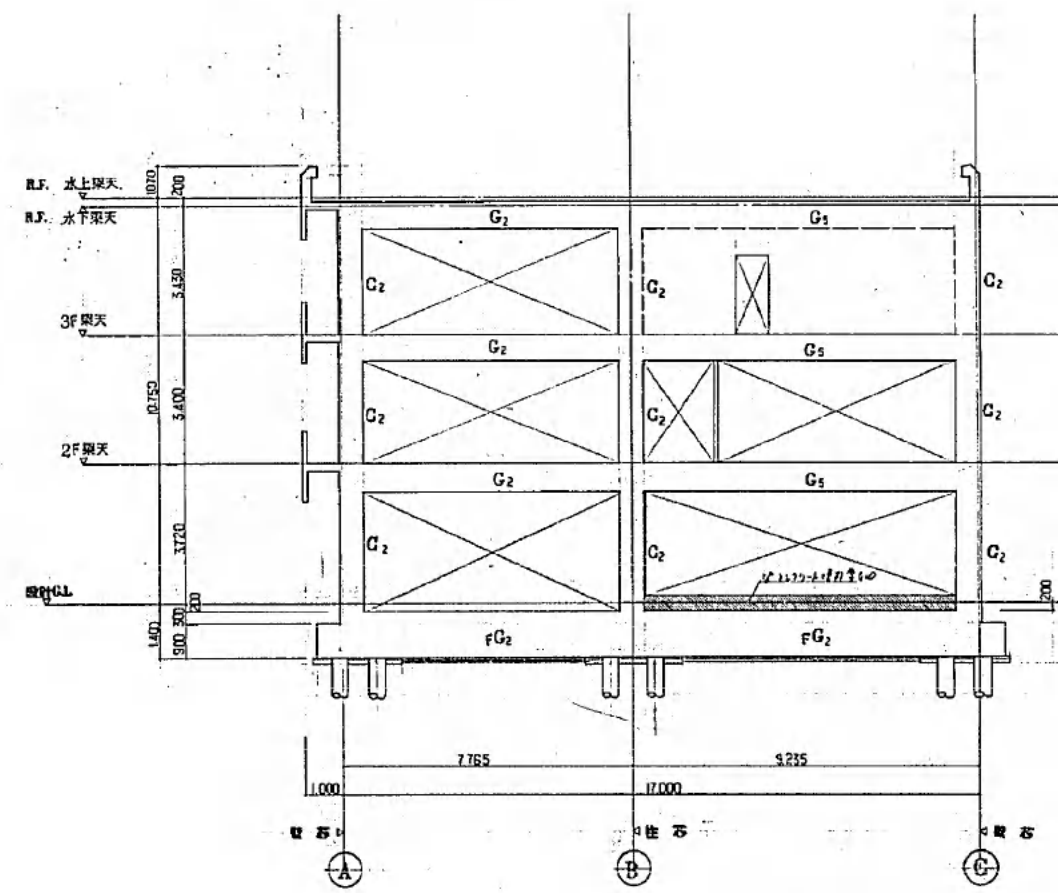


2 通 船 組 図 S1:100

TITLE (新設) 西 部 環 境 事 業 所 新 設 工 事 設 計 図
1 通 船 組 図 2 通 船 組 図
SCALE S1:100

C - 5

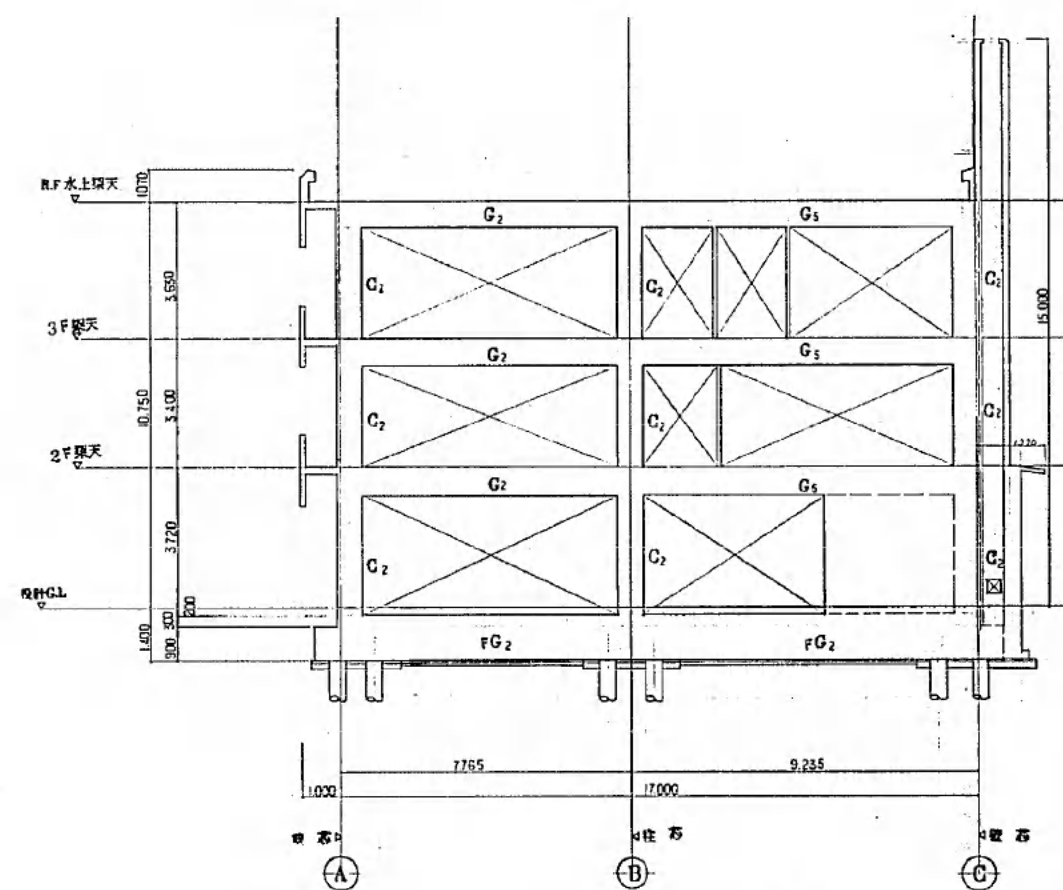


3 通 軸 組 図 S1:100 特記なき部は全て既設とする

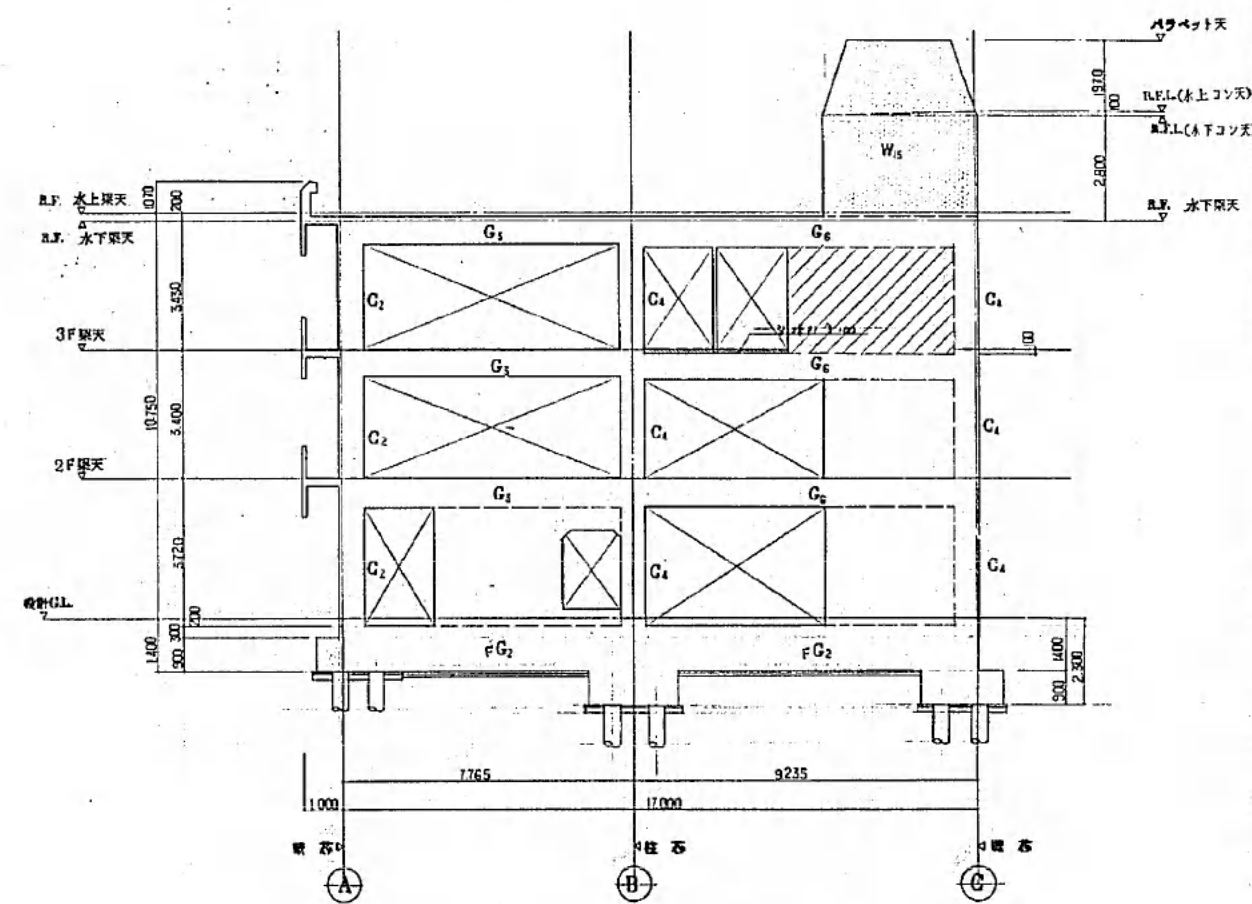



4 通 軸 組 図 S1:100 特記なき部は全て既設とする


TITLE (事務所) 西部環境事業所新築 工事設計図
 3 通 軸 組 図 4 通 軸 組 図
 SCALE S1:100


NO. C-6
 DATE

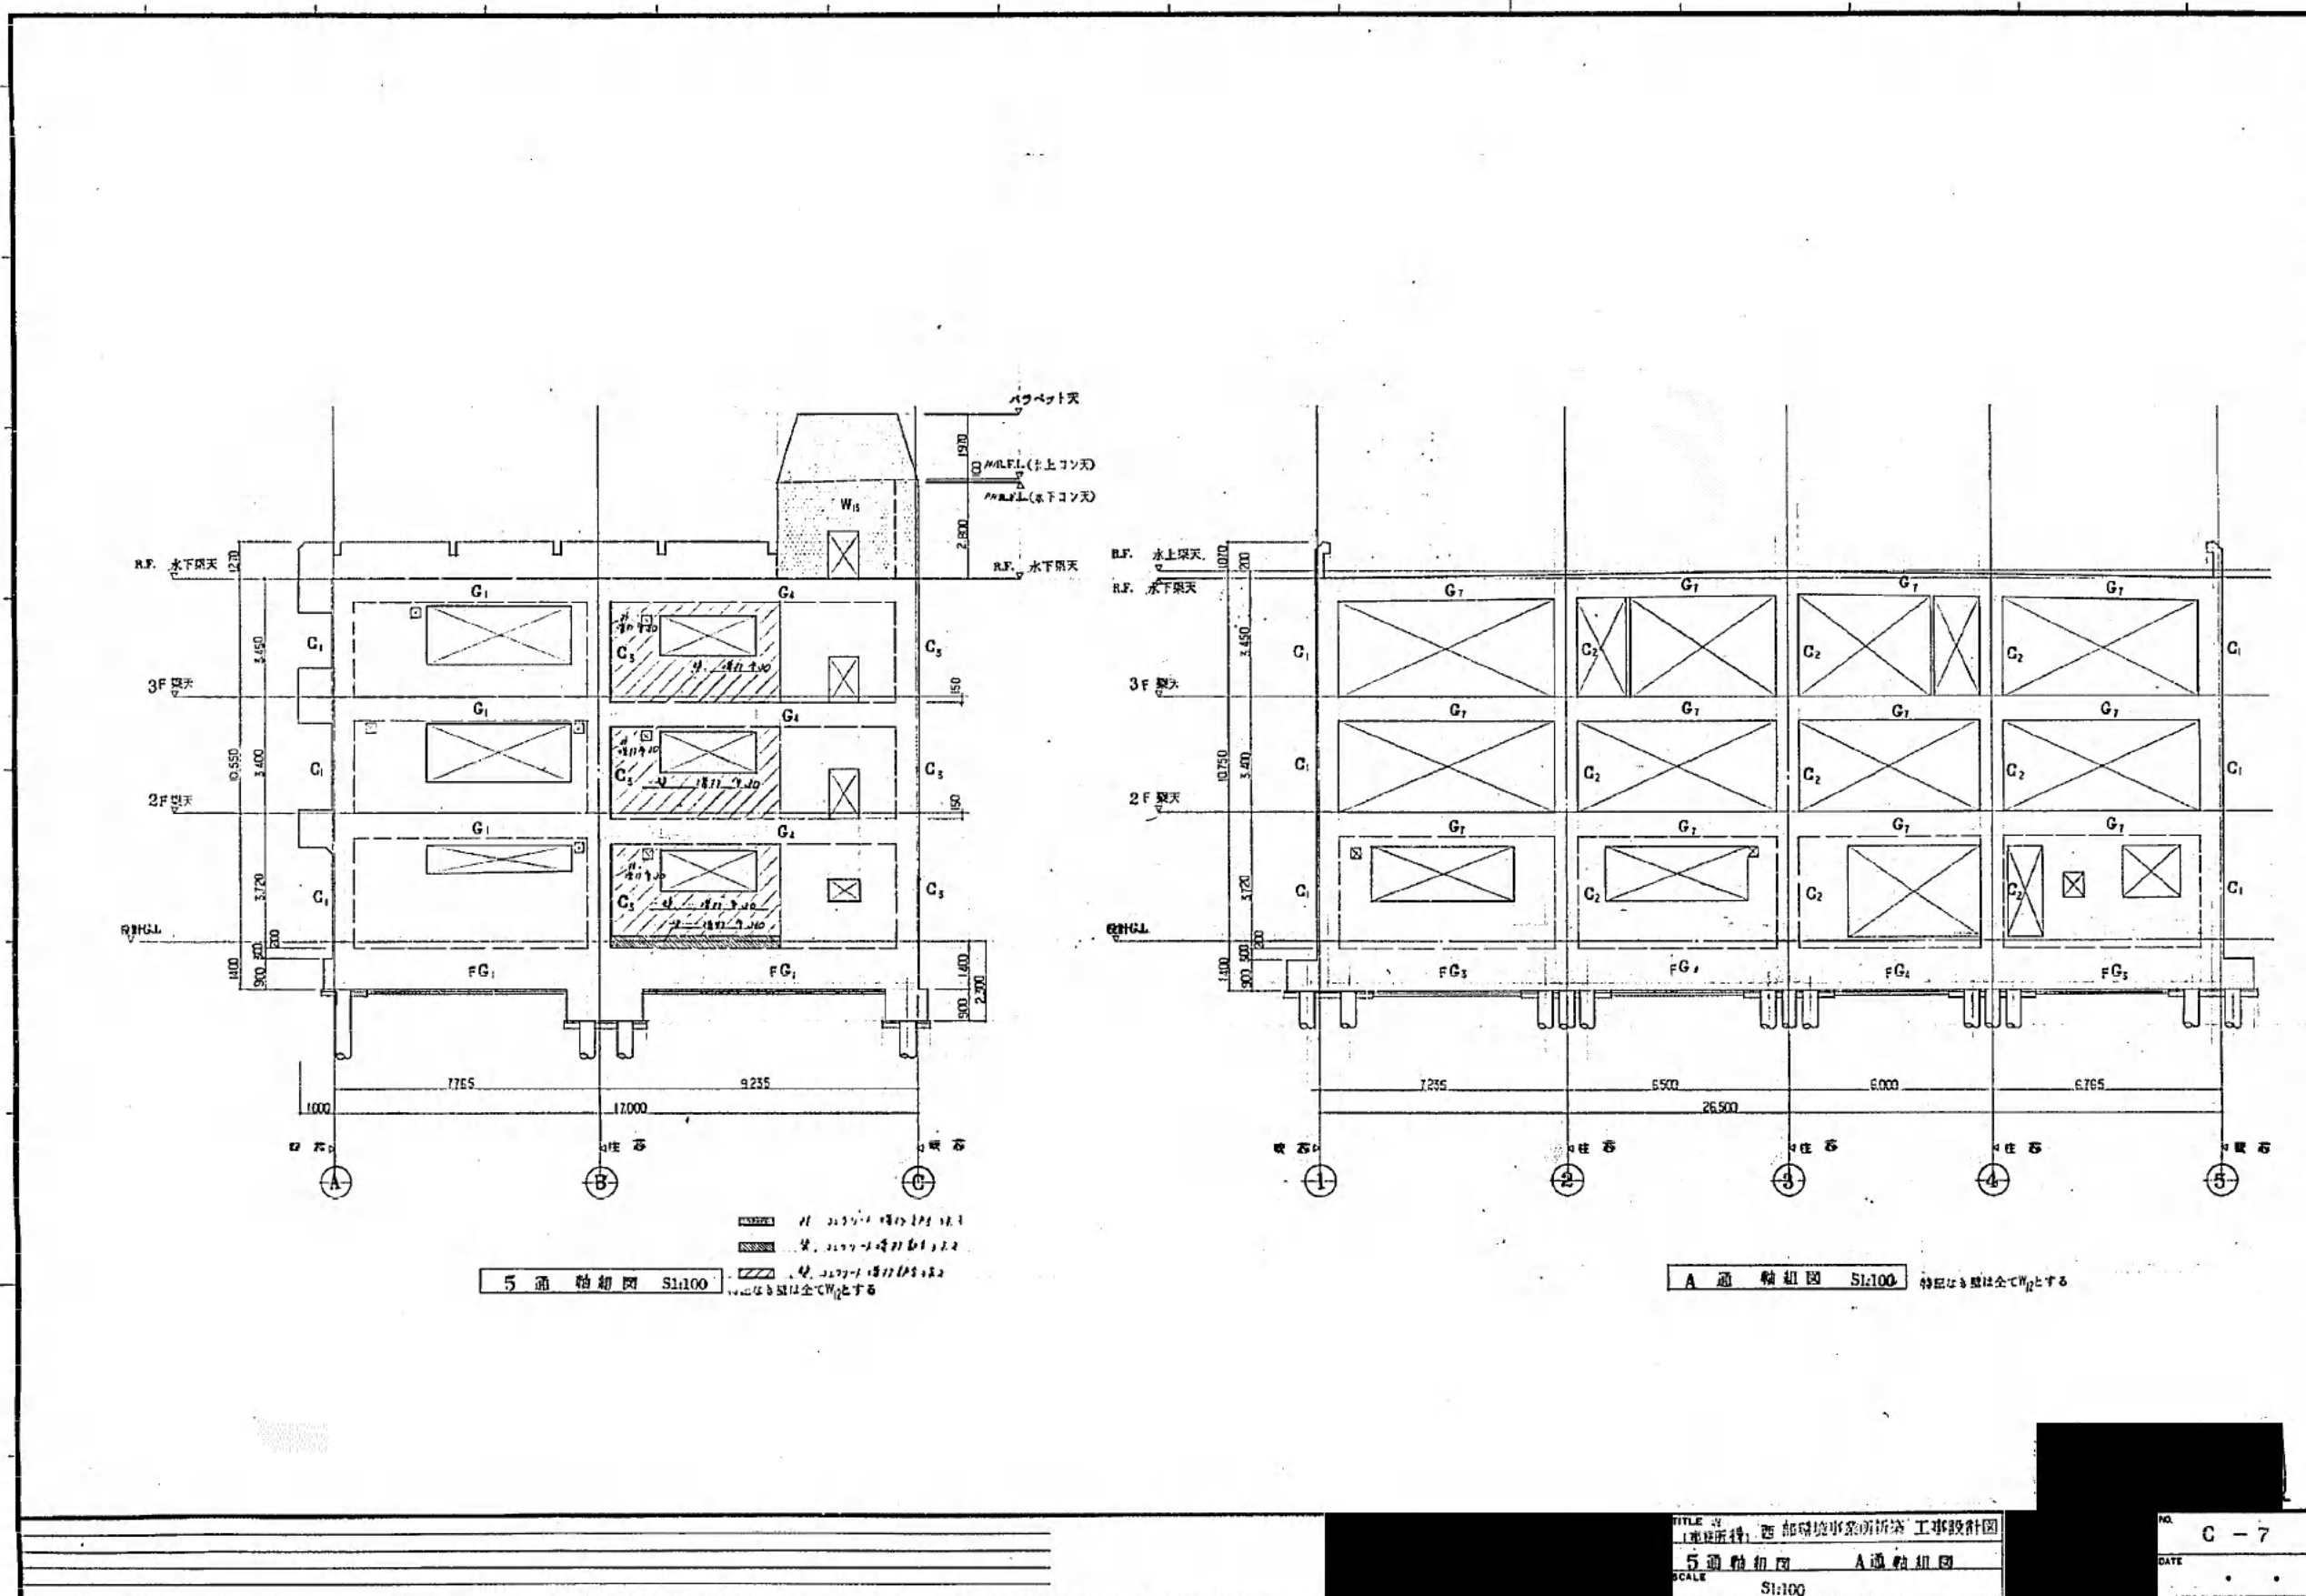


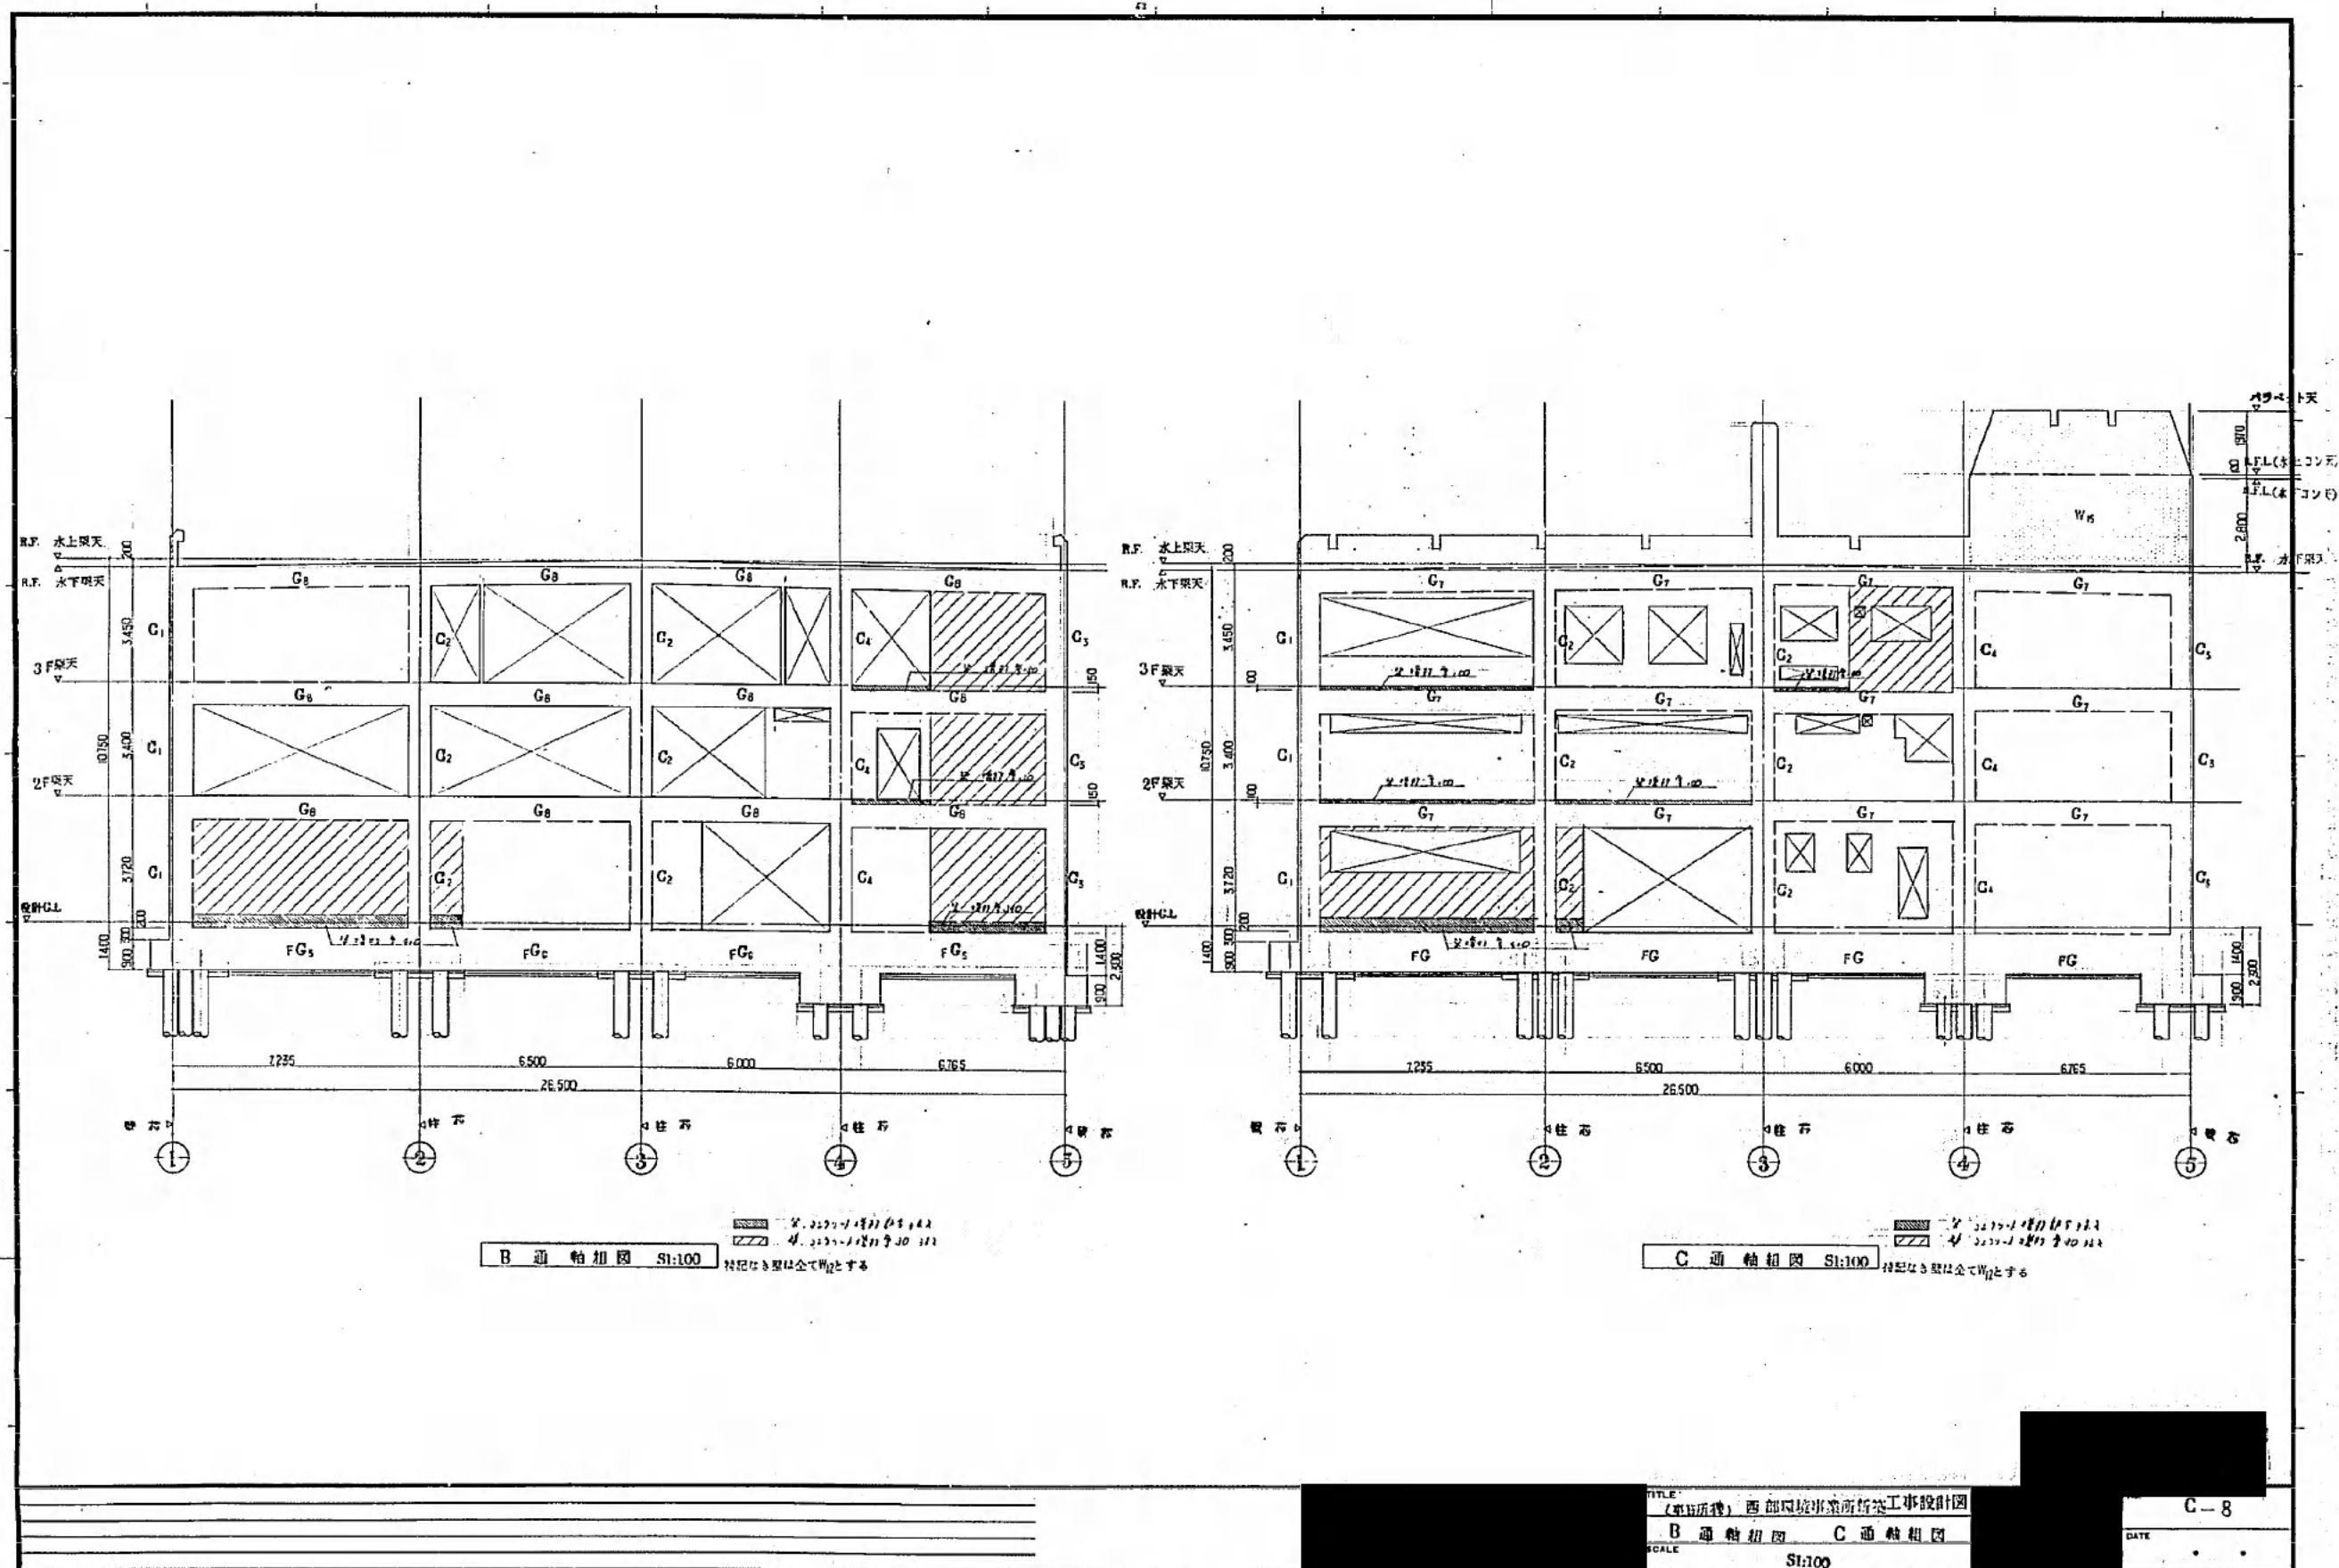

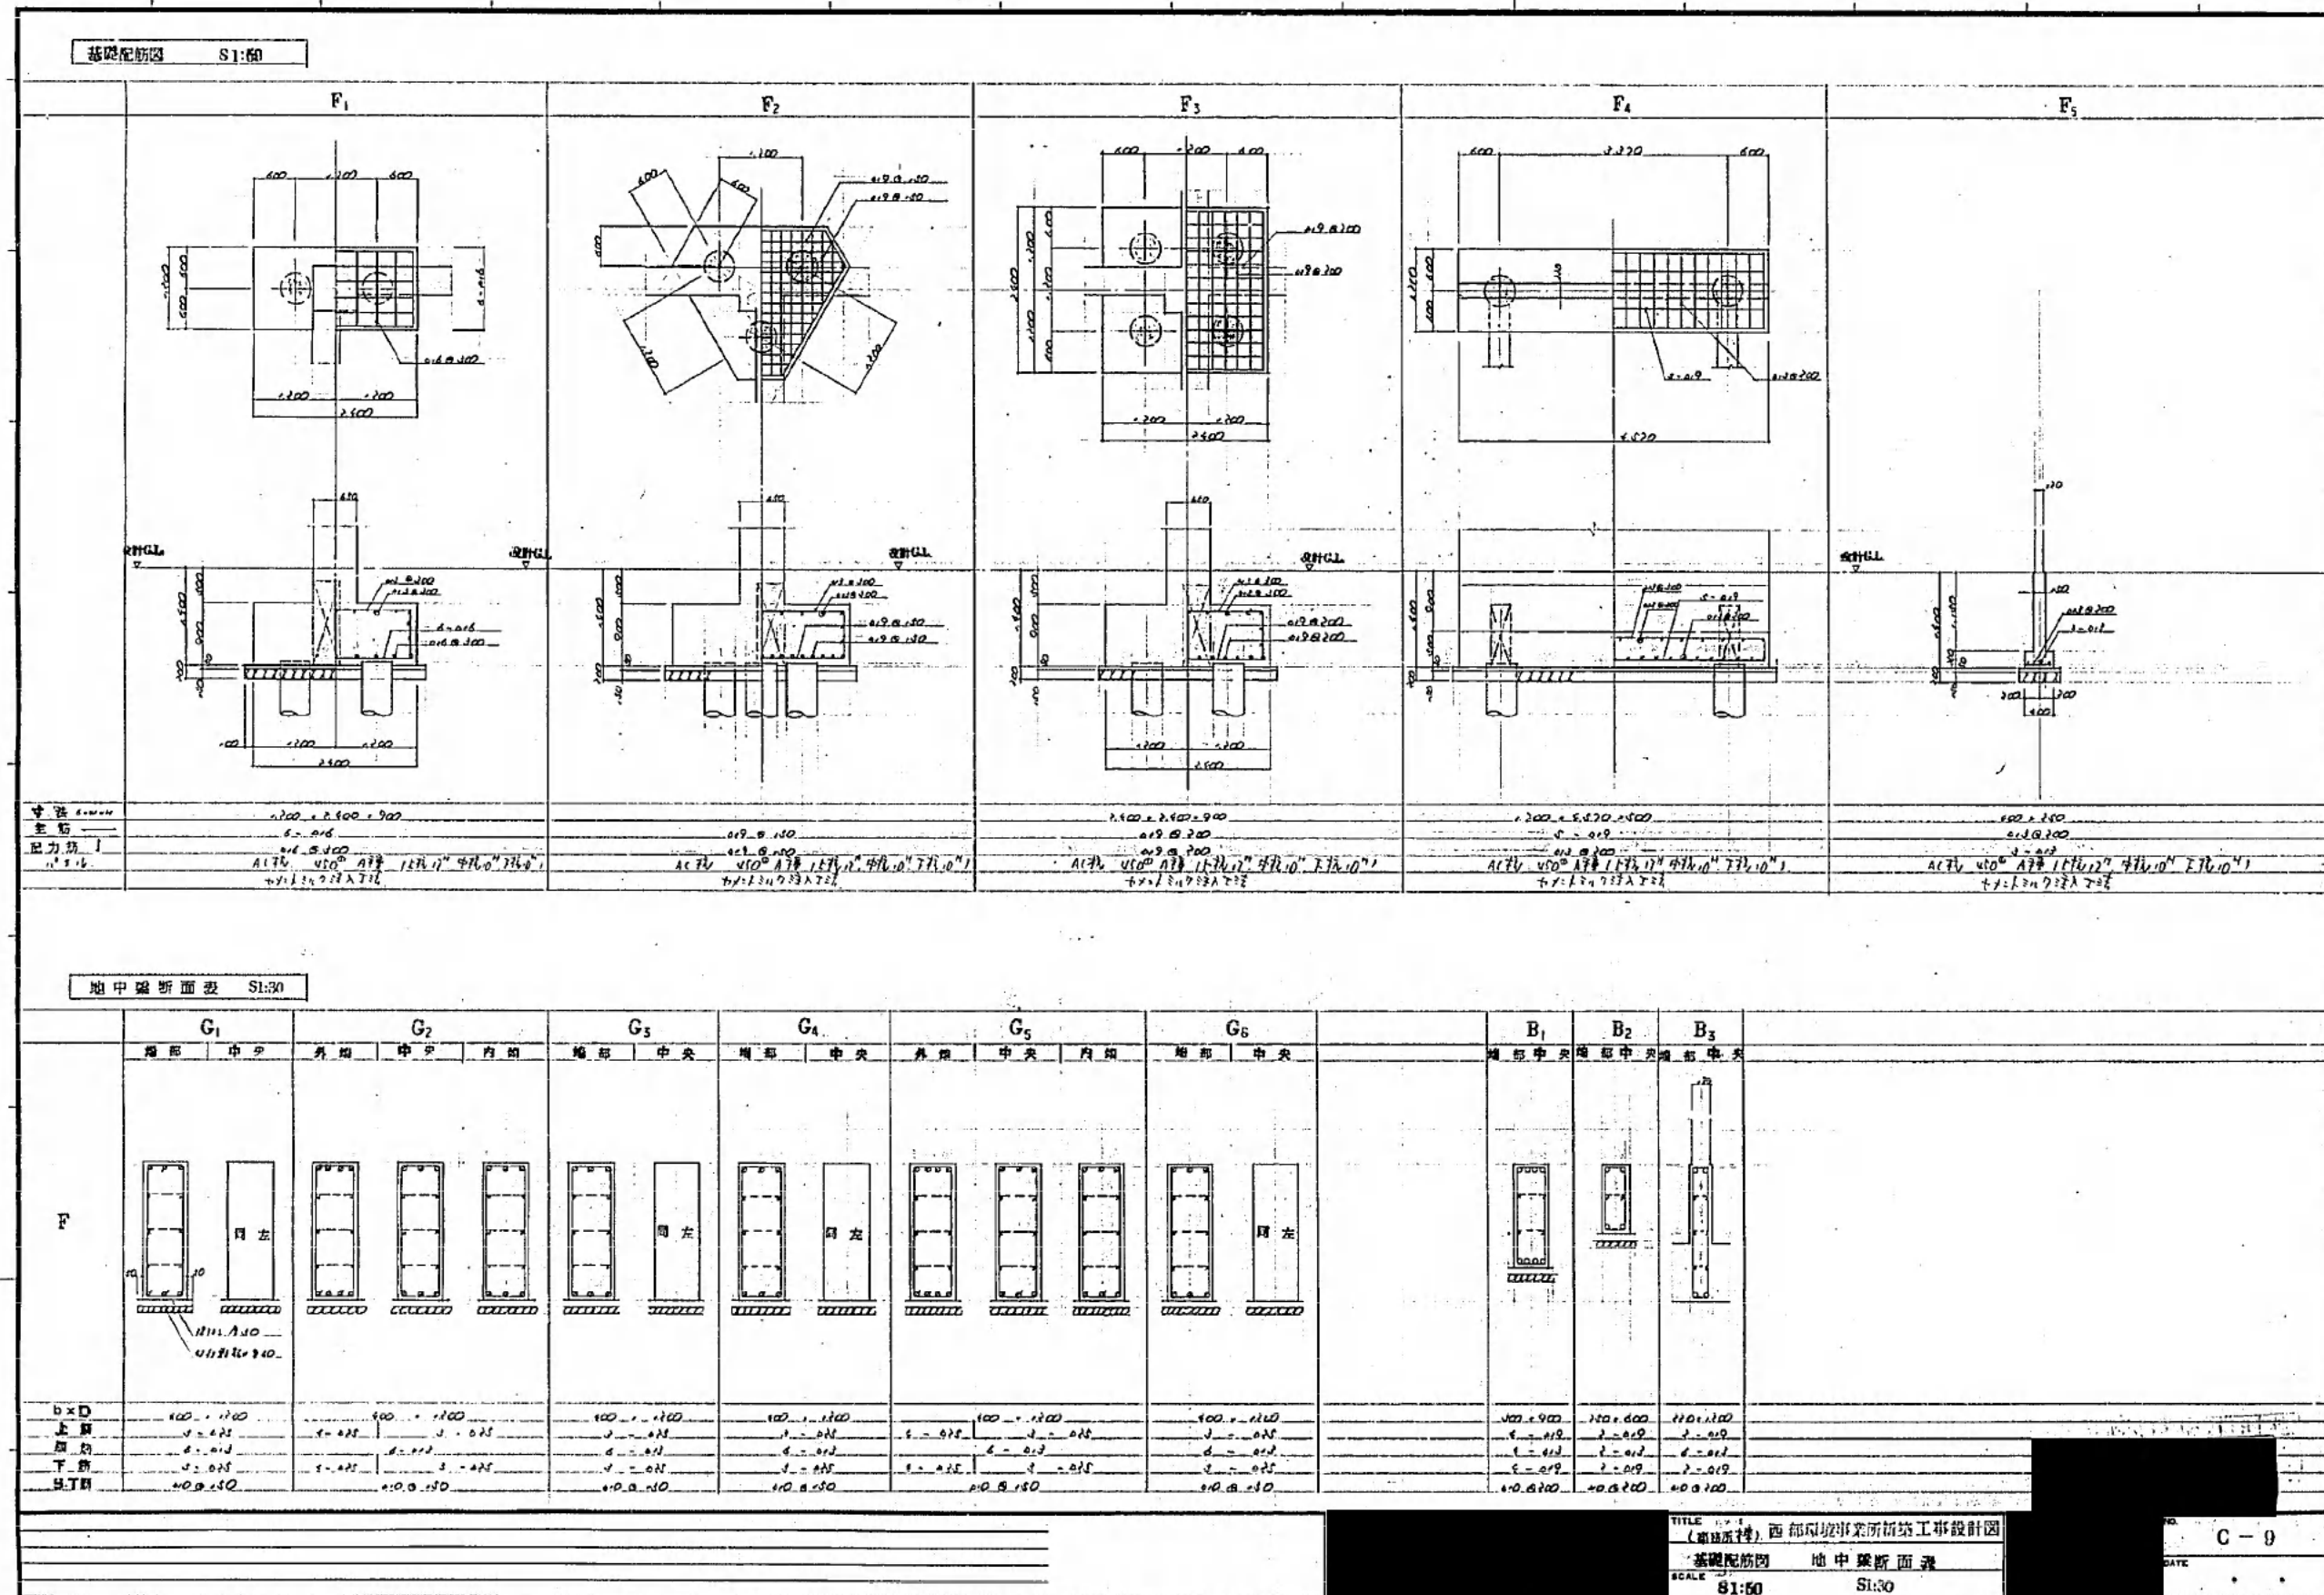

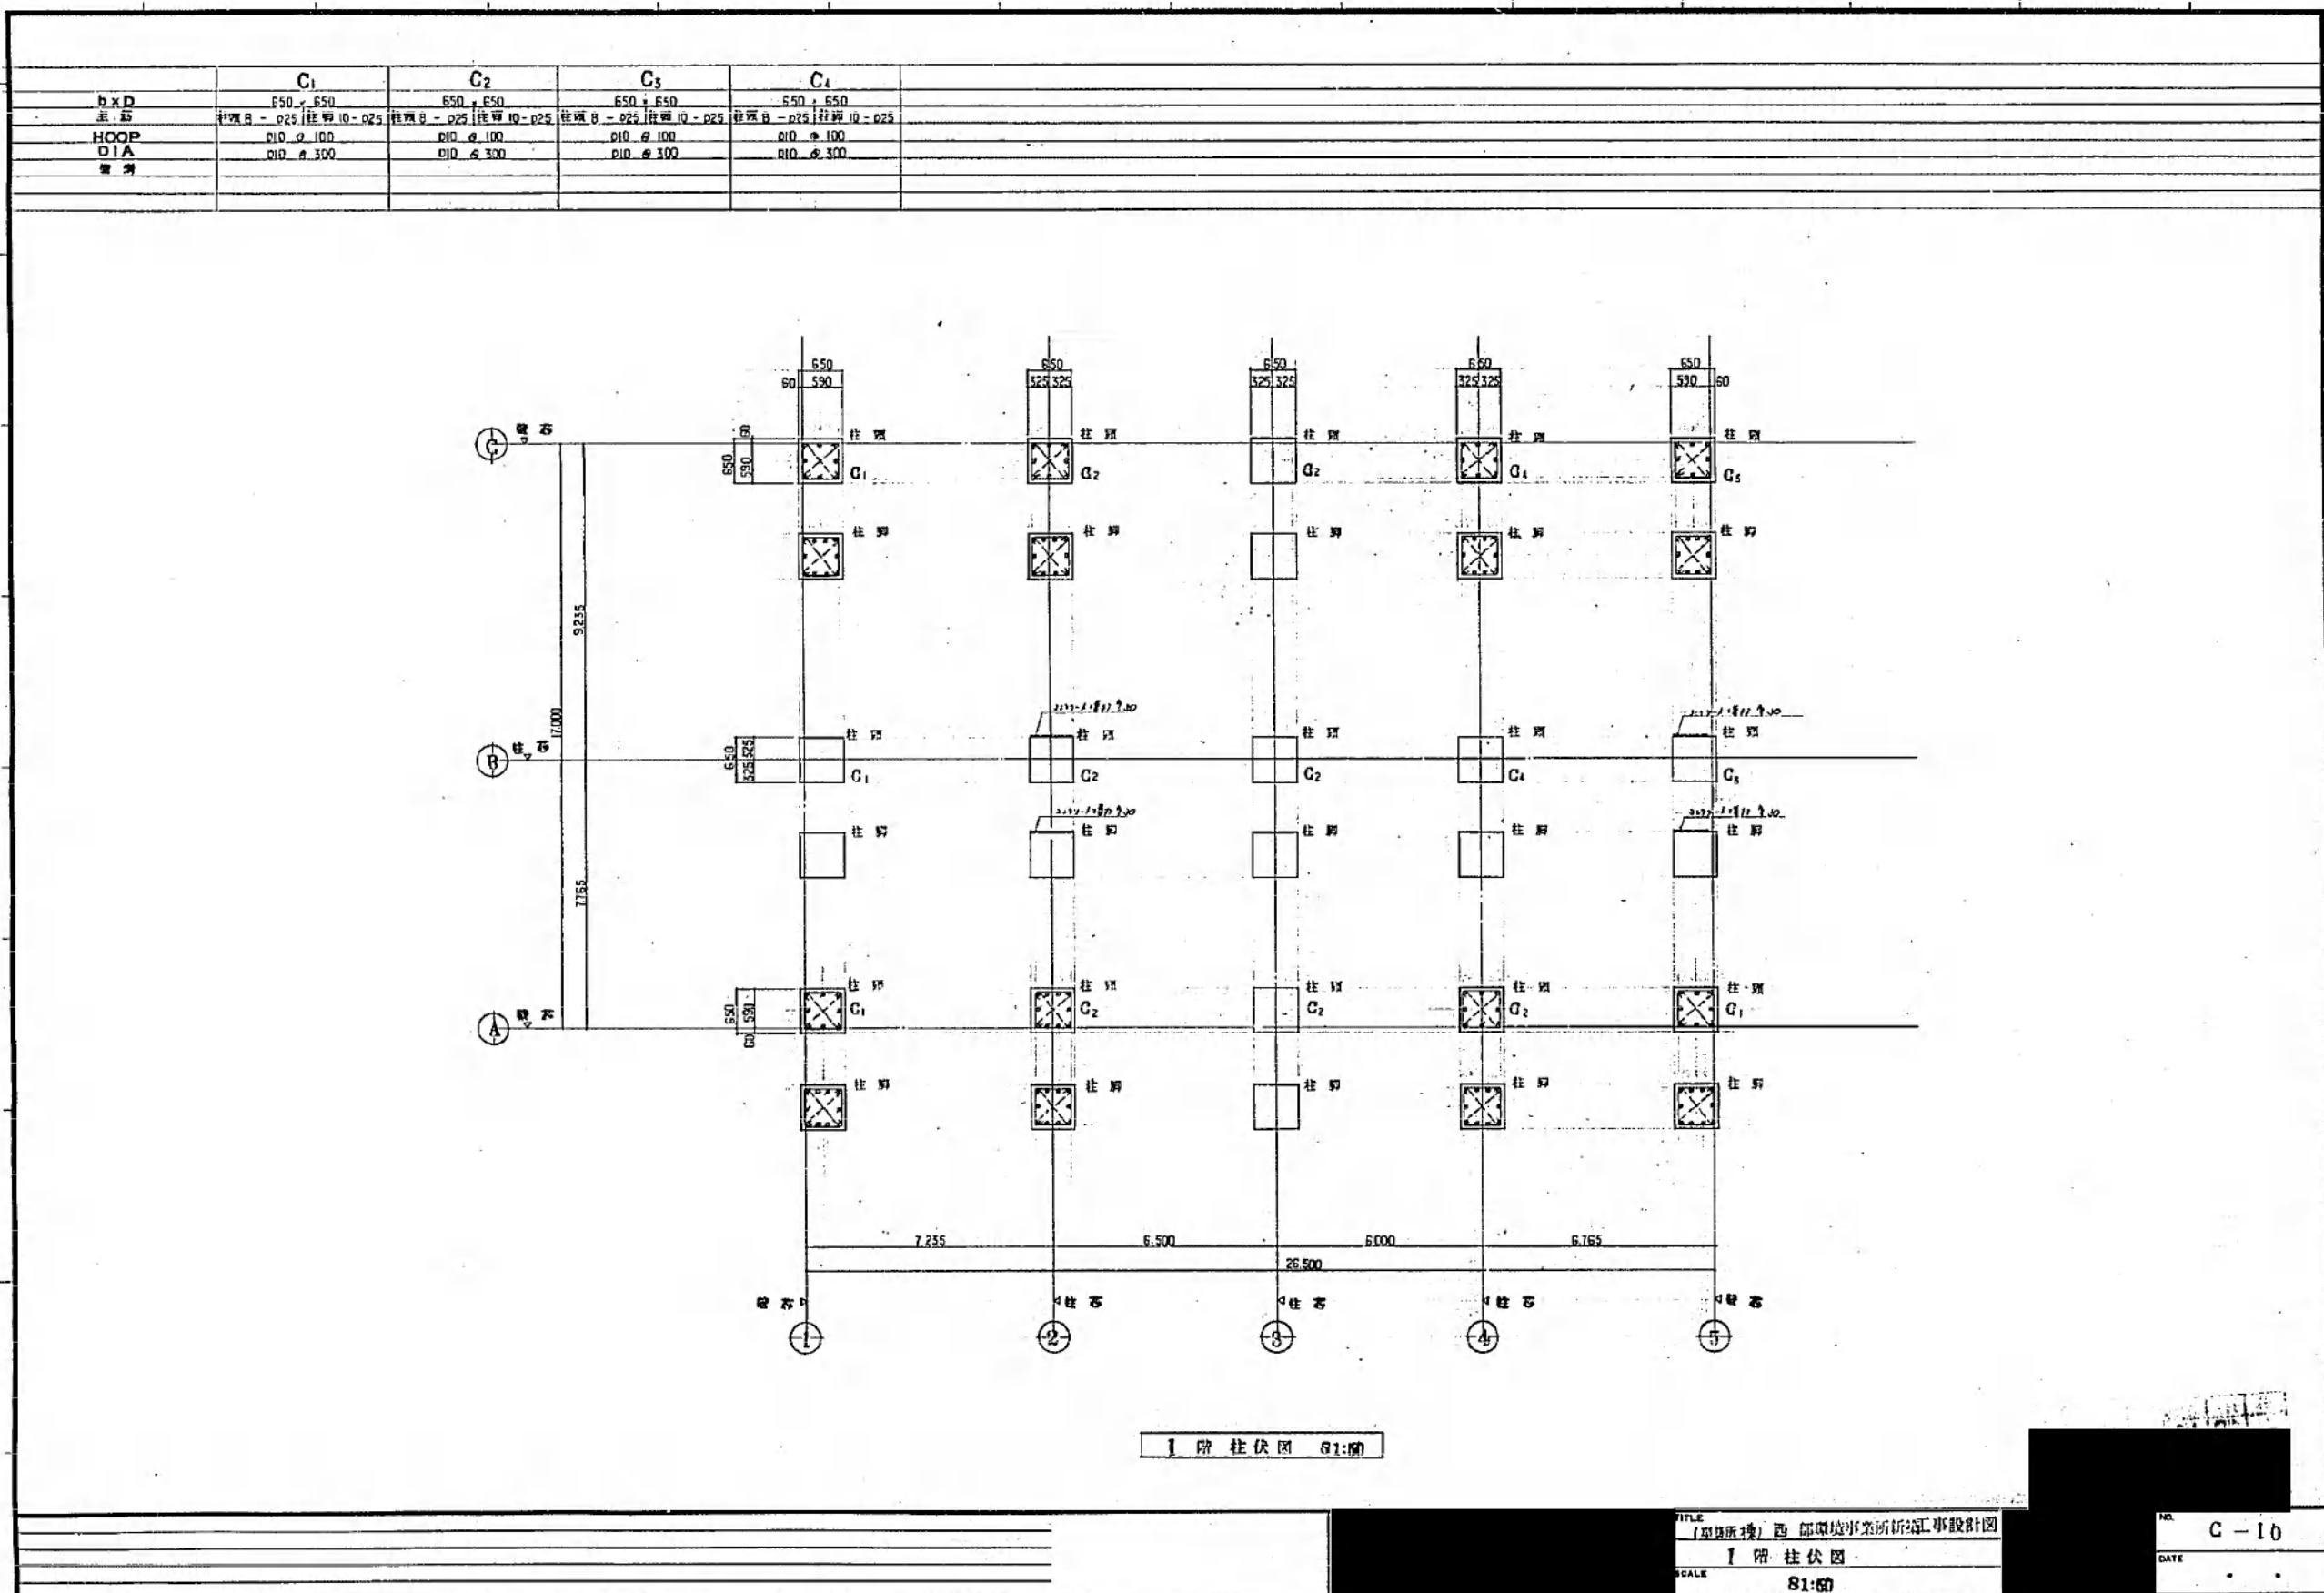

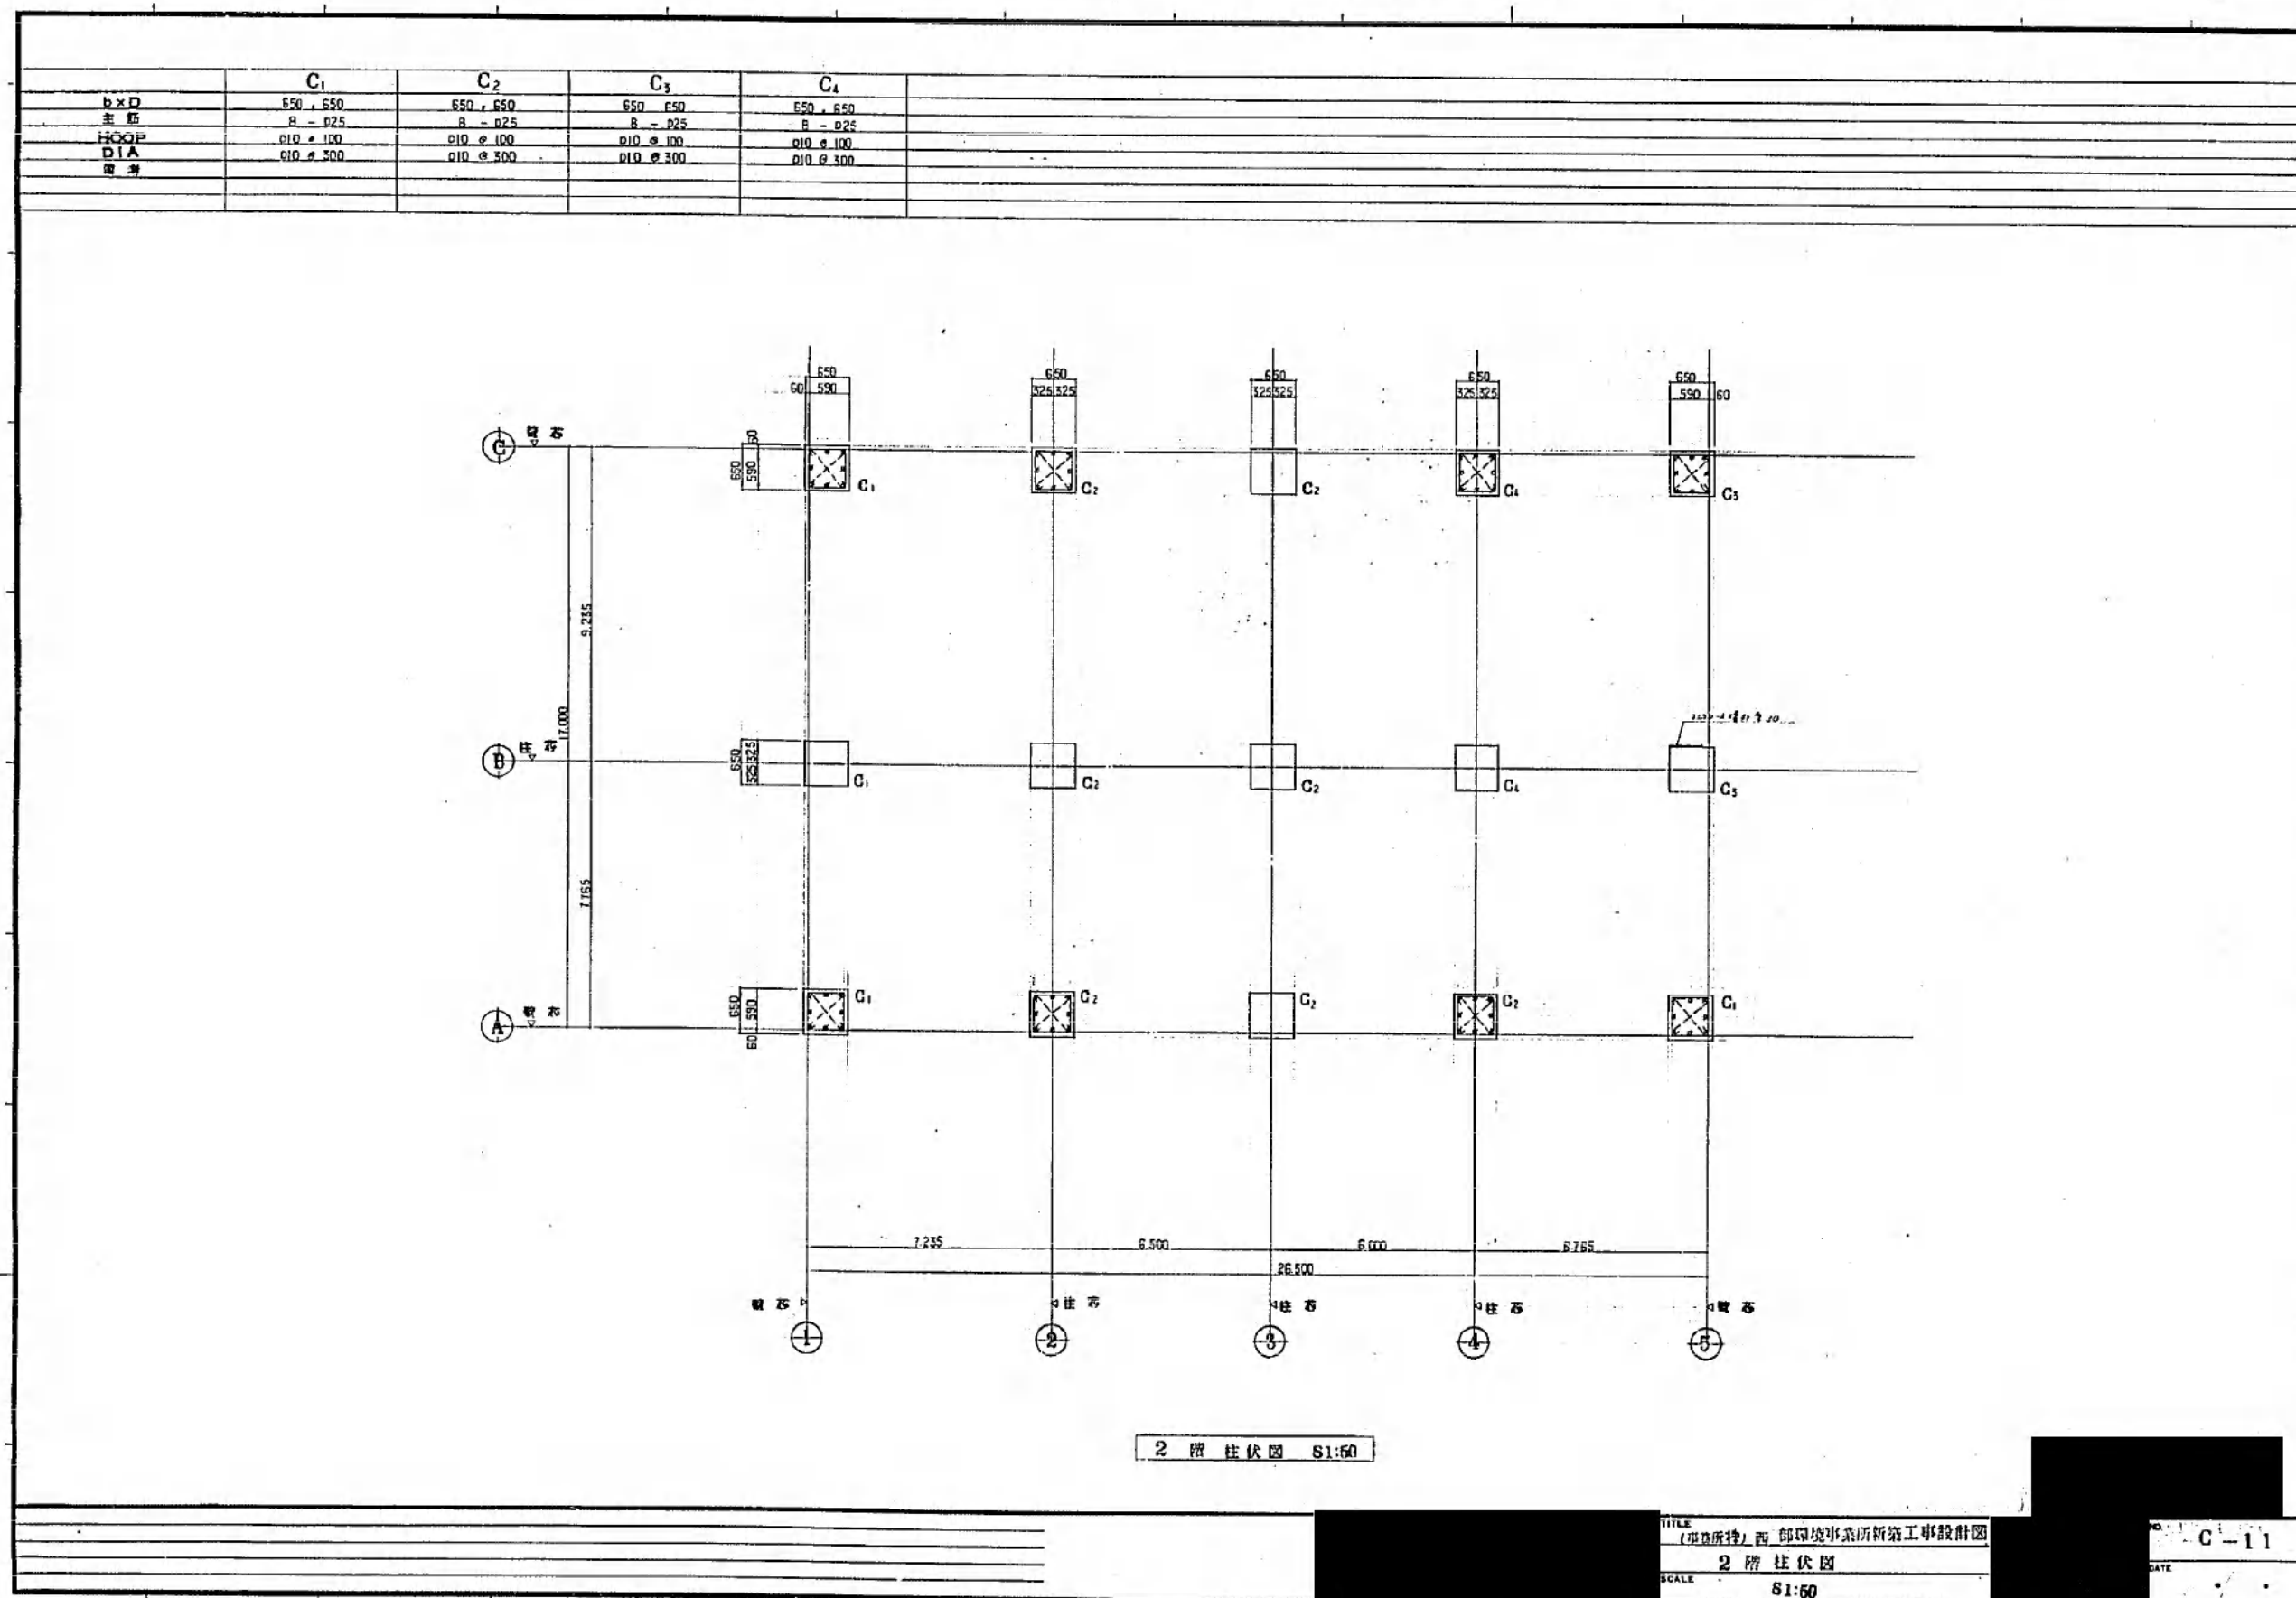

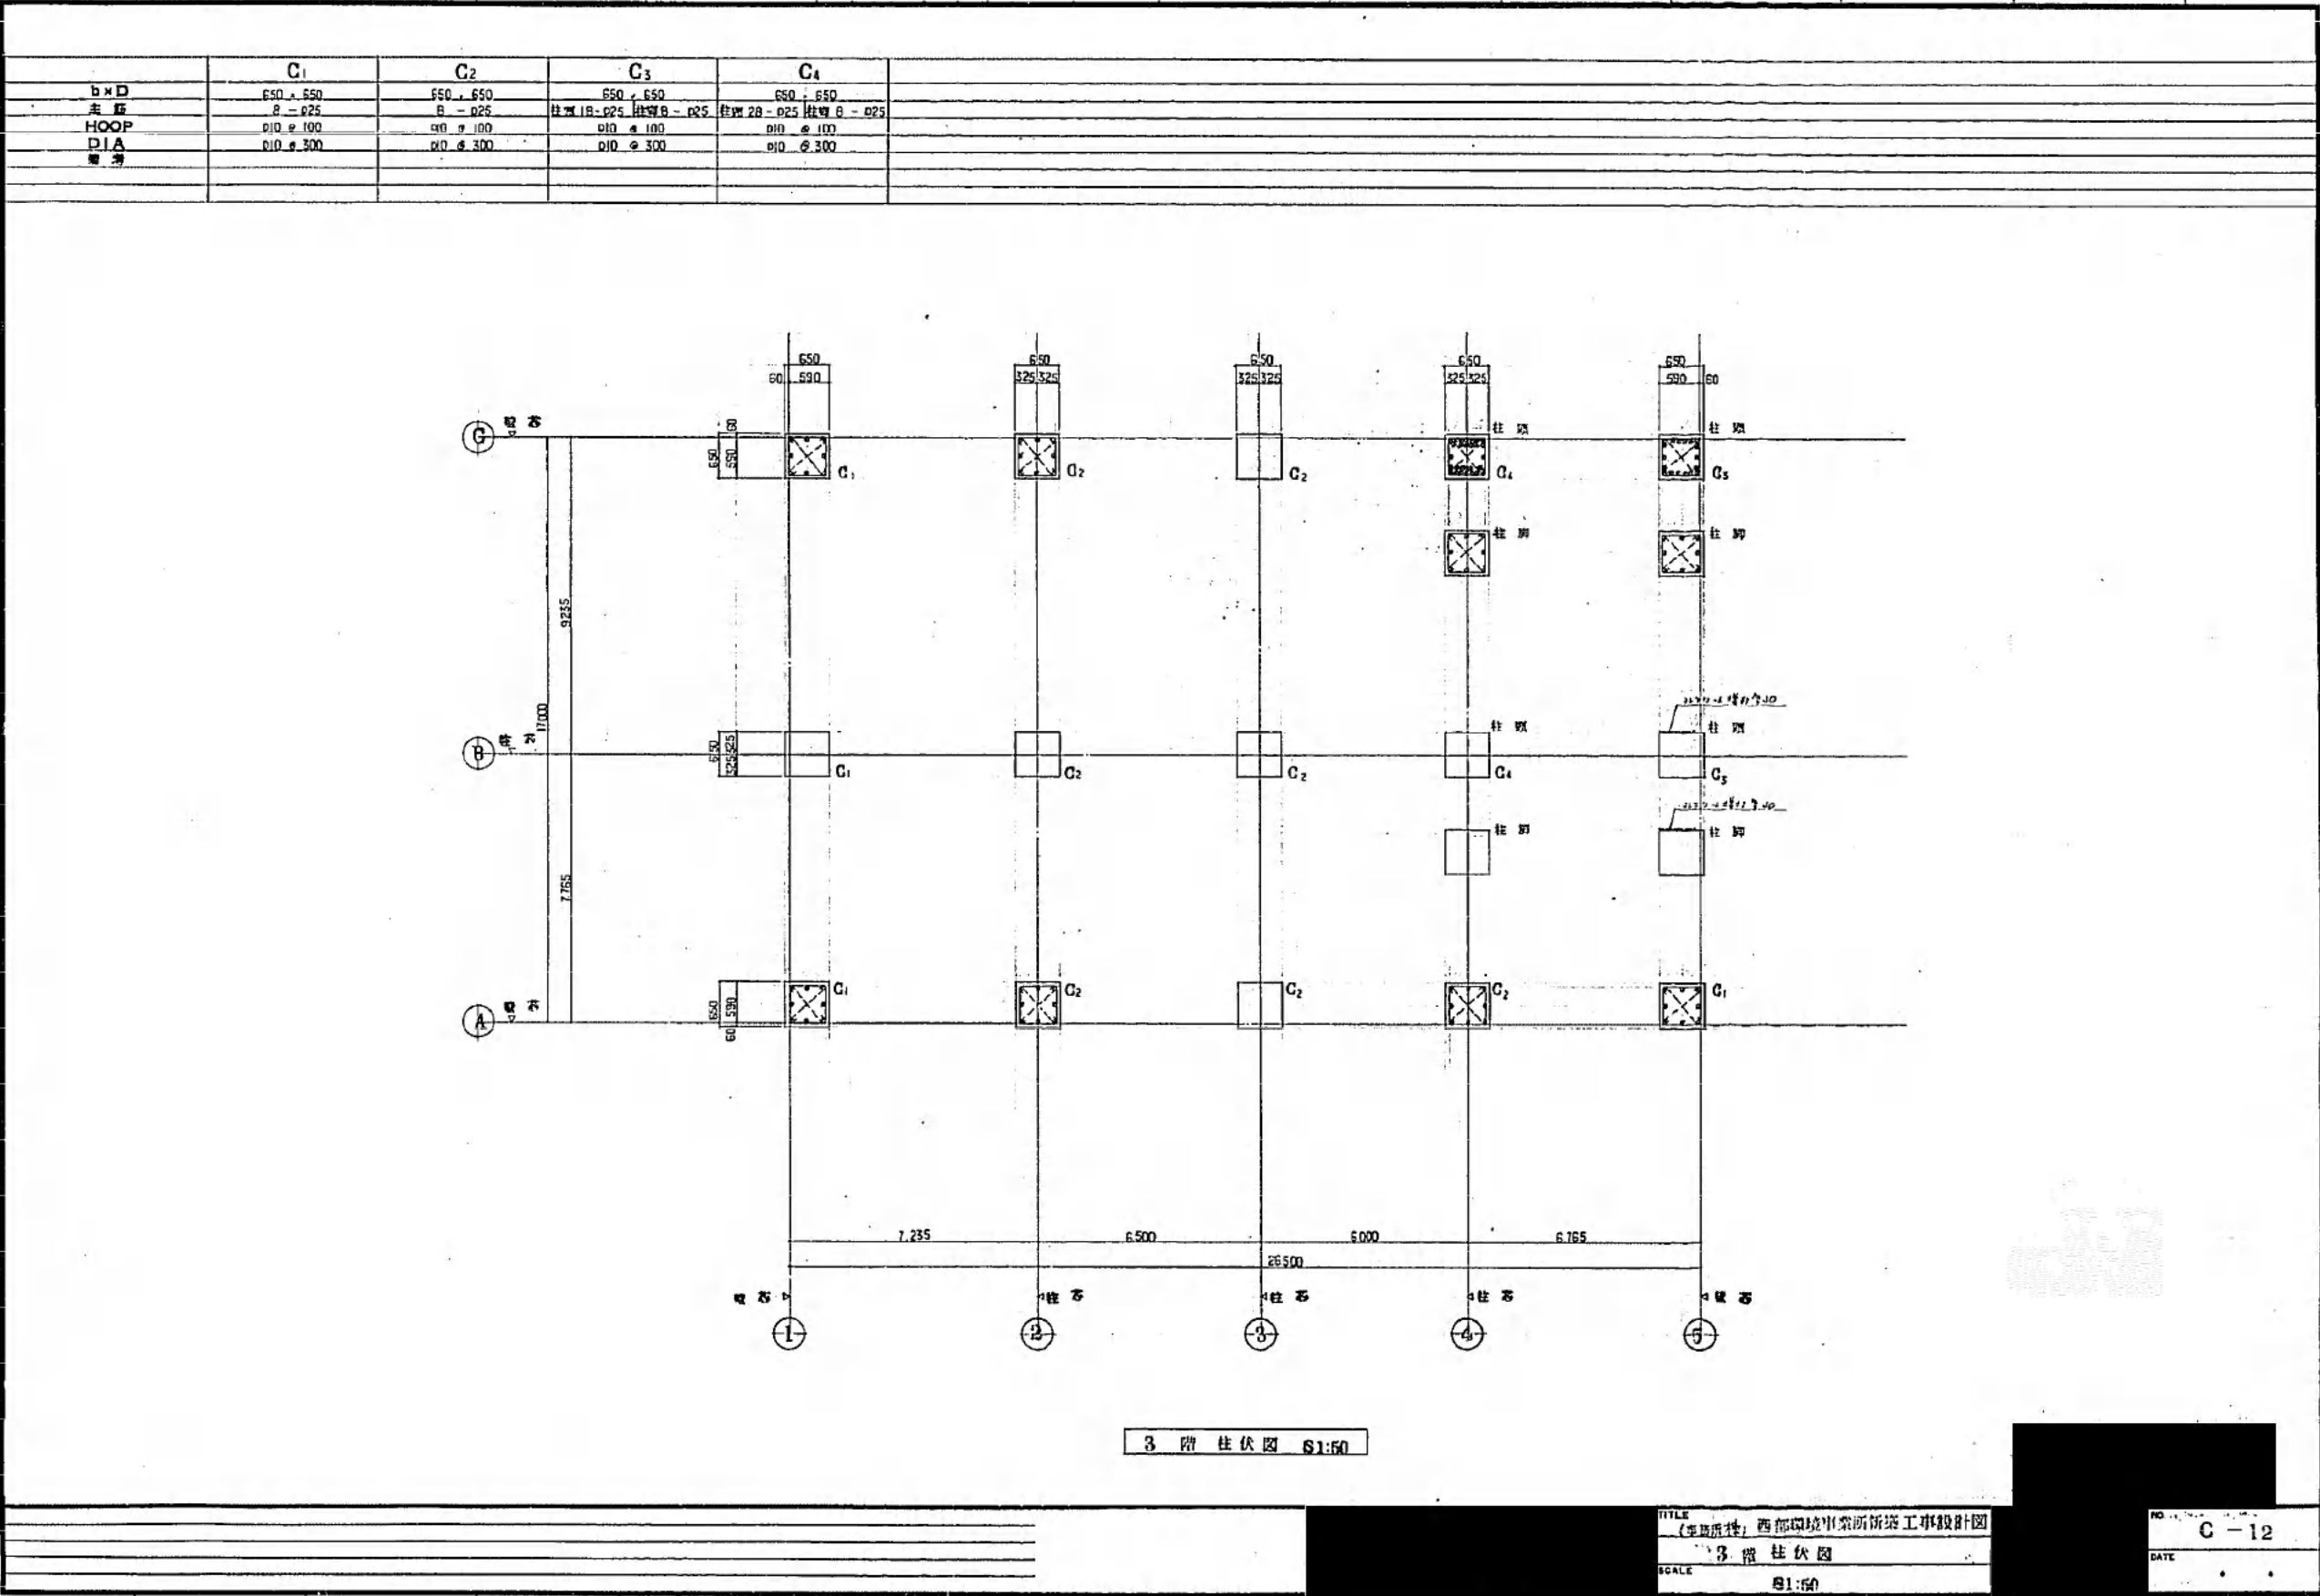

断面表																								
	G ₁			G ₂			G ₃			G ₄		G ₅		G ₆		G ₇		G ₈		B ₁		B ₂		
	外端	中央	内端	外端	中央	内端	外端	中央	内端	端部	中央	端部	中央	端部	中央	端部	中央	端部	中央	端部	中央	外端	中央	内端
R																								
b×D	350×600			350×700			350×700			350×600		350×700		450×600		350×600		350×600		350×600		350×600		
上部	4-025	2-025	4-025	4-025	2-025	7-025	4-025	2-025	7-025	4-025	2-025	7-025	3-025	9-025	3-025	3-025	2-025	3-025	2-025	4-025	2-025	3-025	2-025	5-025
腹筋	2-013			2-013			2-013			2-013		2-013		4-013		2-013		2-013		2-013		2-013		
下部	2-025	2-025	4-025	2-25	3-025	7-025	2-025	3-025	7-025	4-025	3-025	7-025	4-025	9-025	4-025	2-025	3-025	2-025	3-025	2-025	3-025	2-025	3-025	2-025
引当	D10 e 200			D10 e 200			D10 e 100			D10 e 200		D10 e 100		D10 e 150		D13 e 100		D13 e 200		D10 e 200		D10 e 200		
3																			同上		同上			
b×D	550×600			350×700			350×700			350×600		550×700		350×700		350×600		350×600		350×600				
上部	5-025	2-025	5-025	5-025	2-025	7-025	5-025	2-025	7-025	5-025	2-025	7-025	3-025	7-025	3-025	4-025	2-025	4-025	2-025	4-025	2-025			
腹筋	2-013			2-013			2-013			2-013		2-013		2-013		2-013		2-013		2-013				
下部	5-025	5-025	5-025	4-025	3-025	7-025	4-025	3-025	7-025	5-025	3-025	7-025	7-025	4-025	2-025	3-025	2-025	3-025	2-025	3-025	2-025			
引当	D10 e 200			D10 e 100			D10 e 200			D10 e 150		D10 e 200		D10 e 100		D10 e 150		D10 e 200		D10 e 200				
2																			同上		同上			
b×D	550×650			350×750			350×750			350×650		350×750		350×750		350×650		350×650		350×650				
上部	6-025	2-025	6-025	6-025	4-025	6-025	6-025	4-025	6-025	6-025	2-025	6-025	4-025	6-025	4-025	5-025	12-025	5-025	2-025	5-025	2-025			
腹筋	2-013			2-013			2-013			2-013		2-013		2-013		2-013		2-013		2-013				
下部	3-025	3-025	4-025	3-025	4-025	6-025	3-025	4-025	6-025	4-025	3-025	6-025	4-025	6-025	4-025	2-025	3-025	2-025	3-025	2-025	3-025			
引当	D10 e 150			D10 e 100			D10 e 200			D10 e 100		D10 e 200		D10 e 100		D10 e 200		D10 e 200		D10 e 200				

断面表

断面表

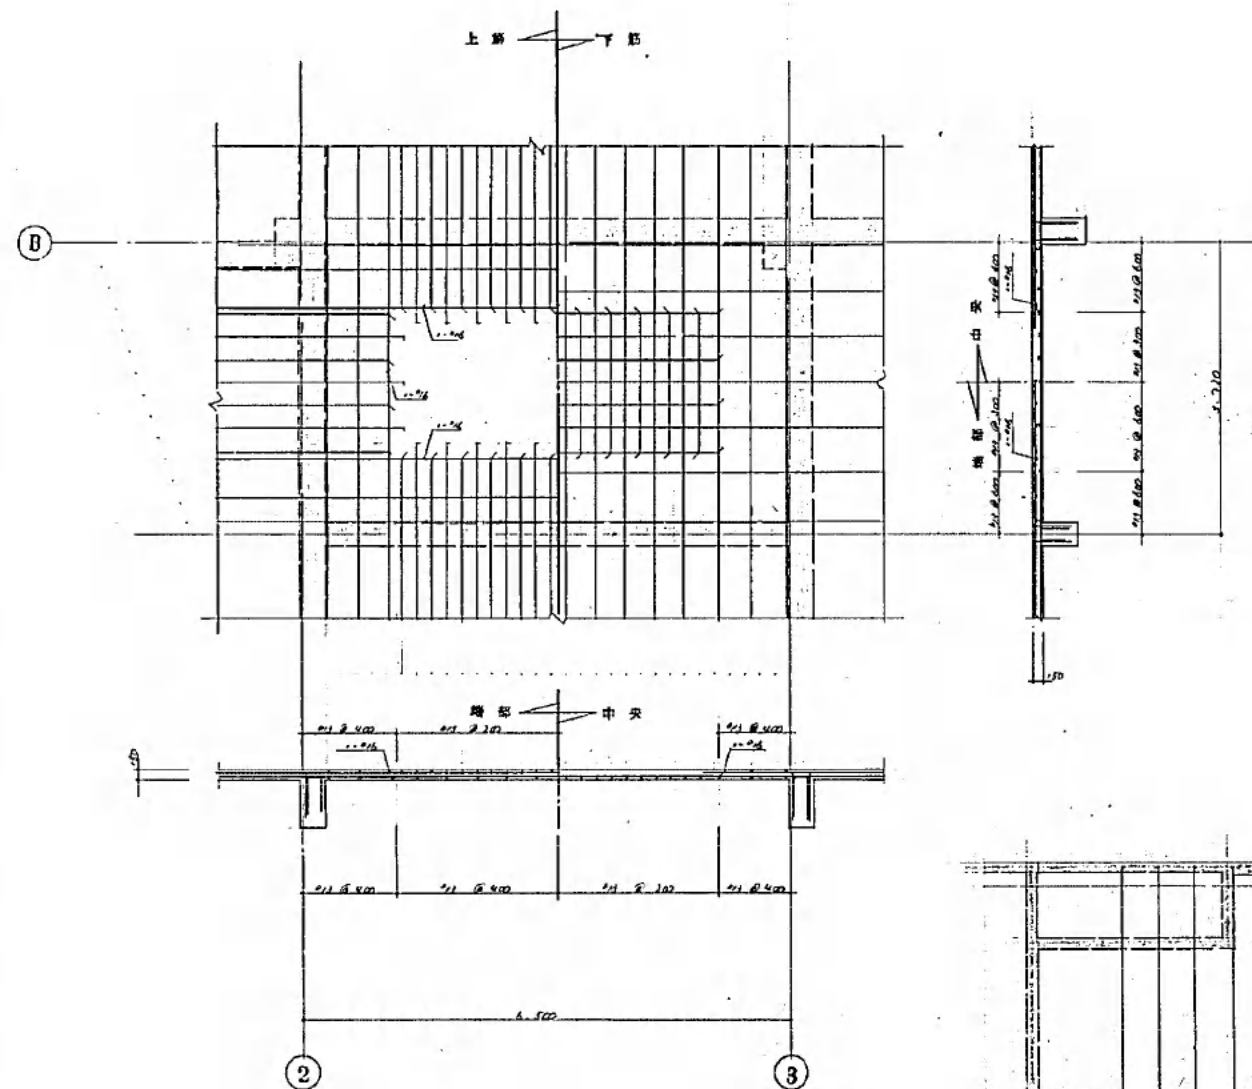


S 3 床版配筋図 S1:50

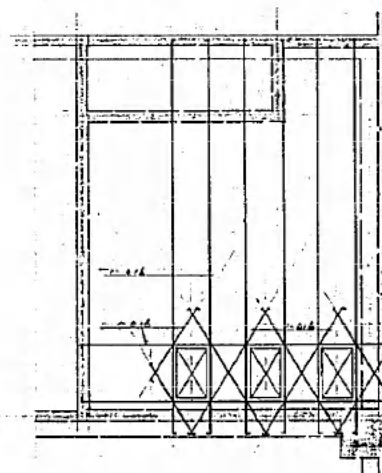

1/100 1/100 1/100 1/100


床版配筋表		柱間方向				梁間方向			
号	階	部	筋	径	間隔	部	筋	径	間隔
S1	150	上層	上筋	φ11	100	中央	上筋	φ11	100
S1	150	下層	下筋	φ11	100	中央	下筋	φ11	100
S2	150	上層	上筋	φ11	100	中央	上筋	φ11	100
S2	150	下層	下筋	φ11	100	中央	下筋	φ11	100
IS1	150	上層	上筋	φ11	100	中央	上筋	φ11	100
IS1	150	下層	下筋	φ11	100	中央	下筋	φ11	100
IS2	150	上層	上筋	φ11	100	中央	上筋	φ11	100
IS2	150	下層	下筋	φ11	100	中央	下筋	φ11	100
FS1	150	上層	上筋	φ11	100	中央	上筋	φ11	100
FS1	150	下層	下筋	φ11	100	中央	下筋	φ11	100
FS2	150	上層	上筋	φ11	100	中央	上筋	φ11	100
FS2	150	下層	下筋	φ11	100	中央	下筋	φ11	100

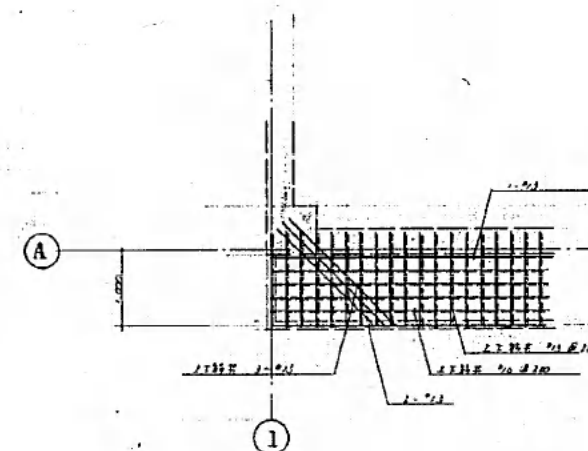



S 8 床版配筋図 S1:50

TITLE
(事務所) 西 部 局 事 務 所 設 計 部
床版配筋図 床版配筋表
SCALE
S1:50

DATE
C - 14

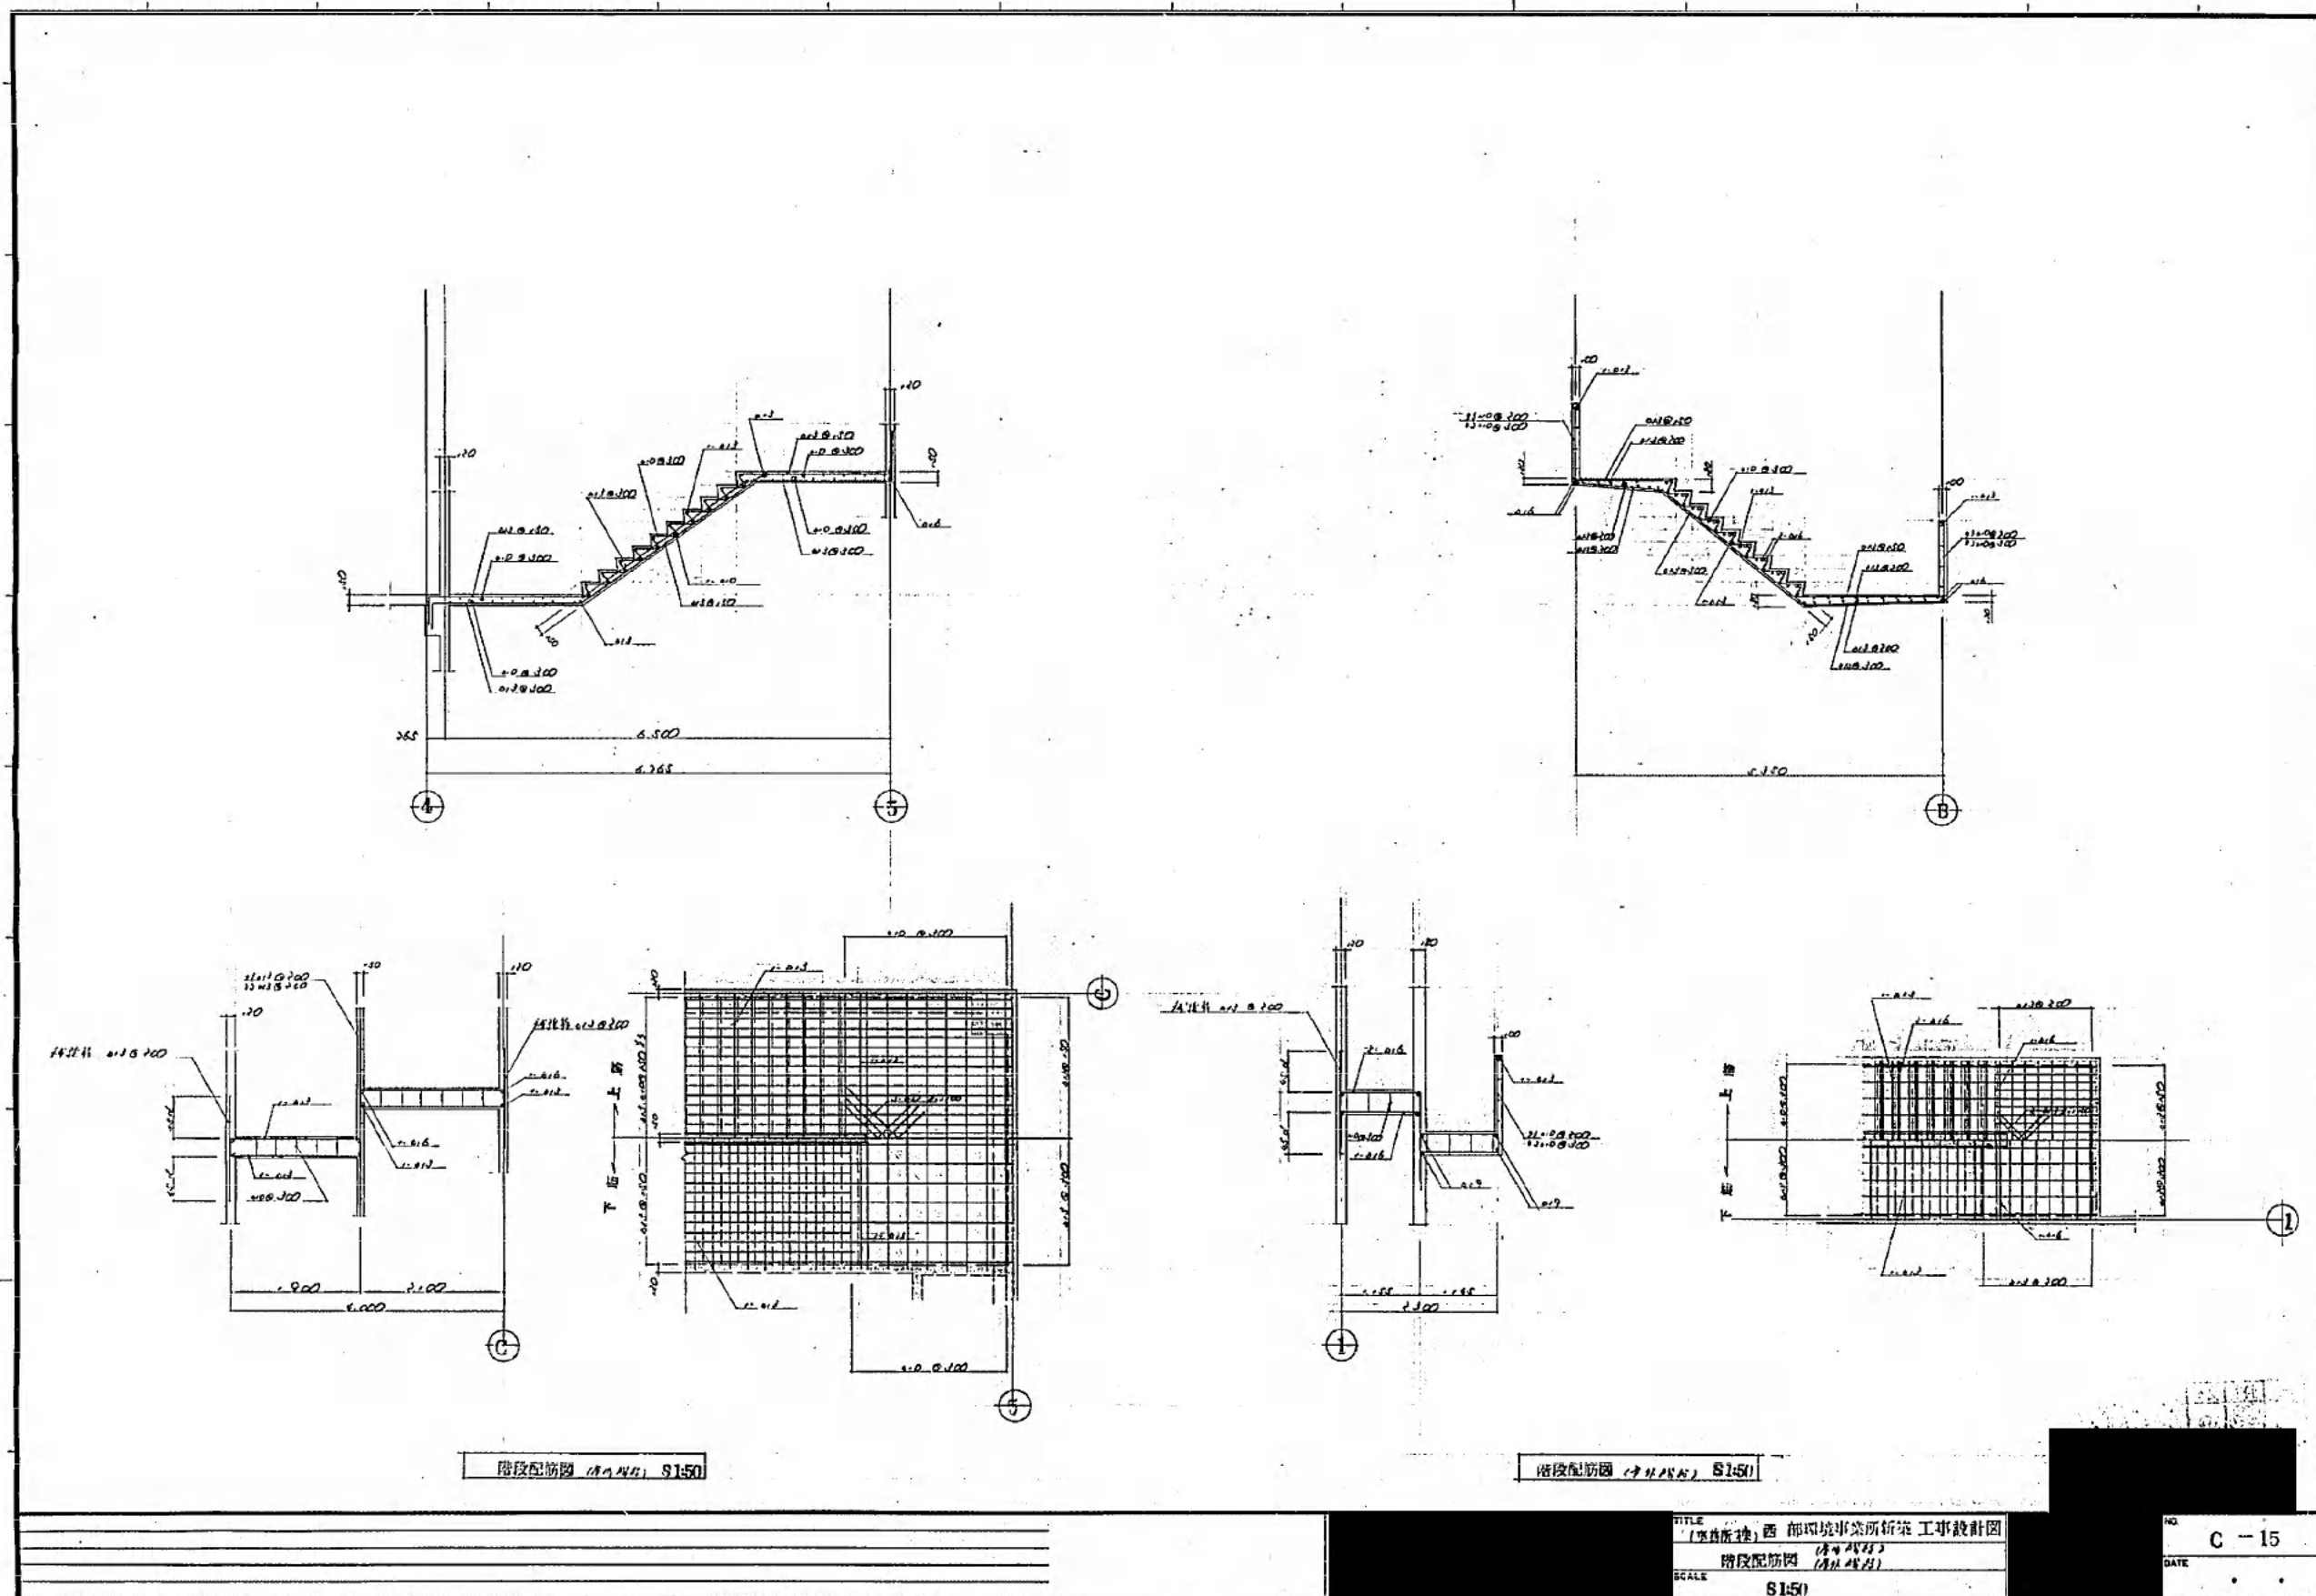


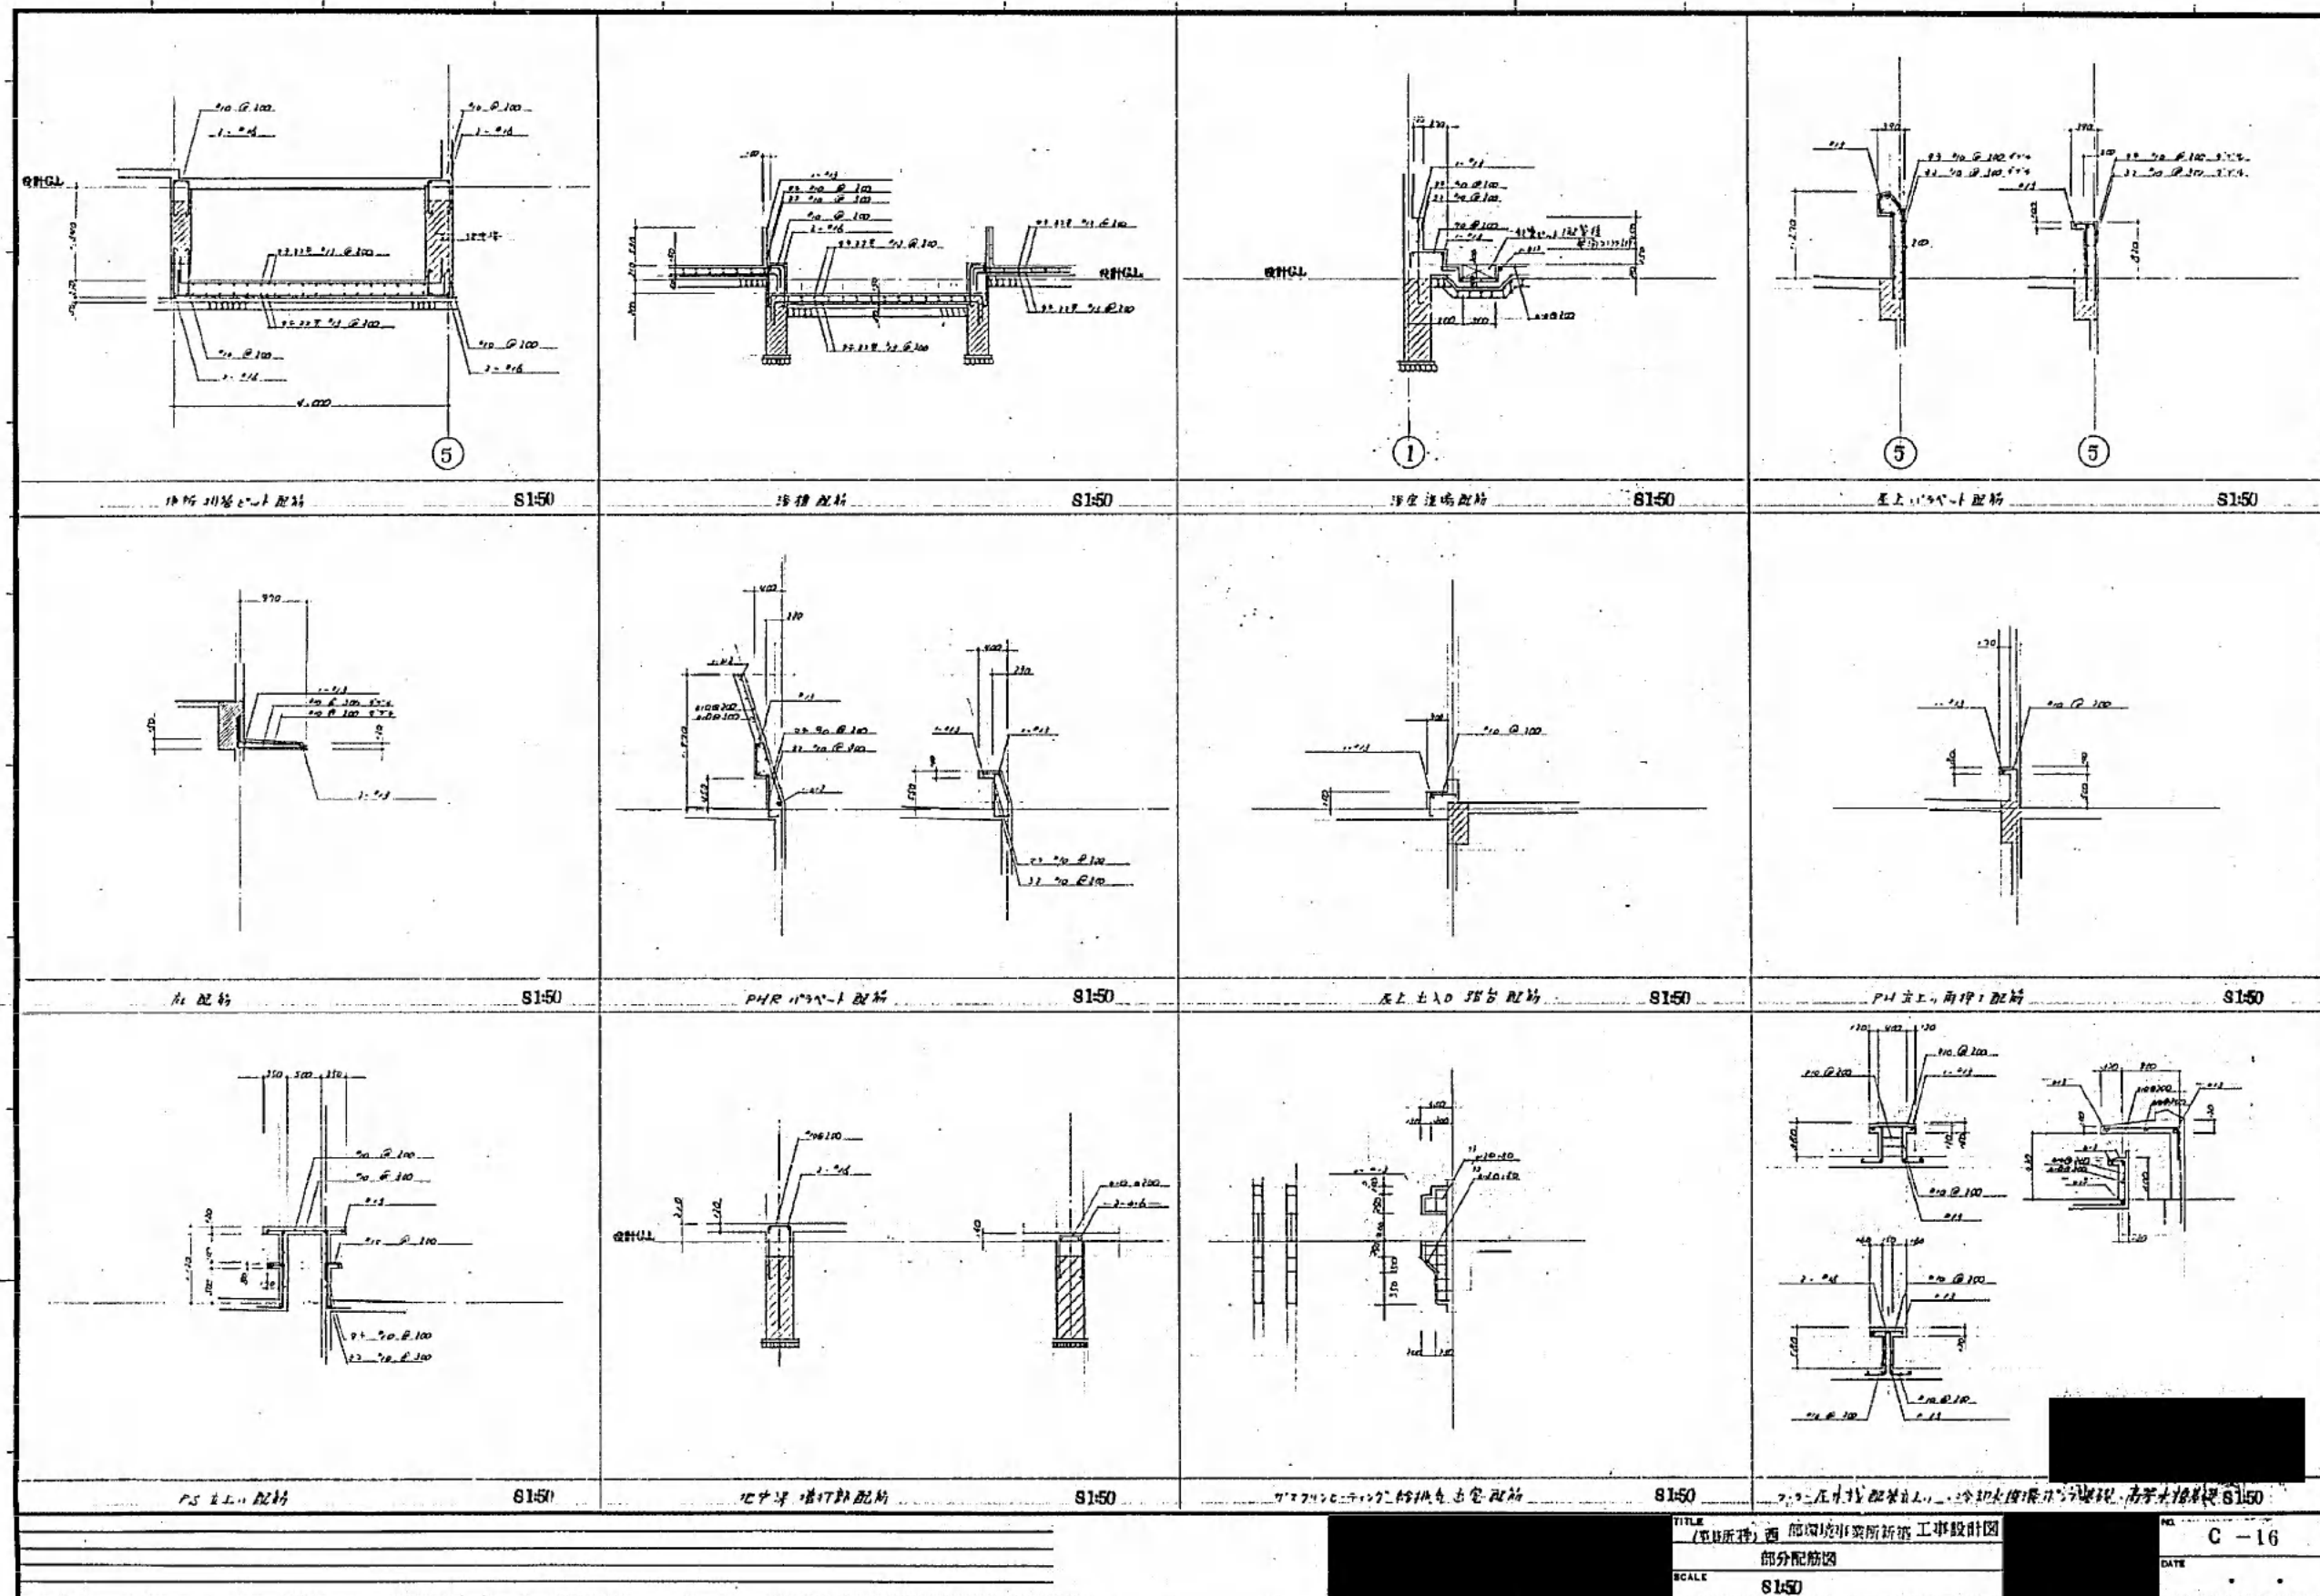


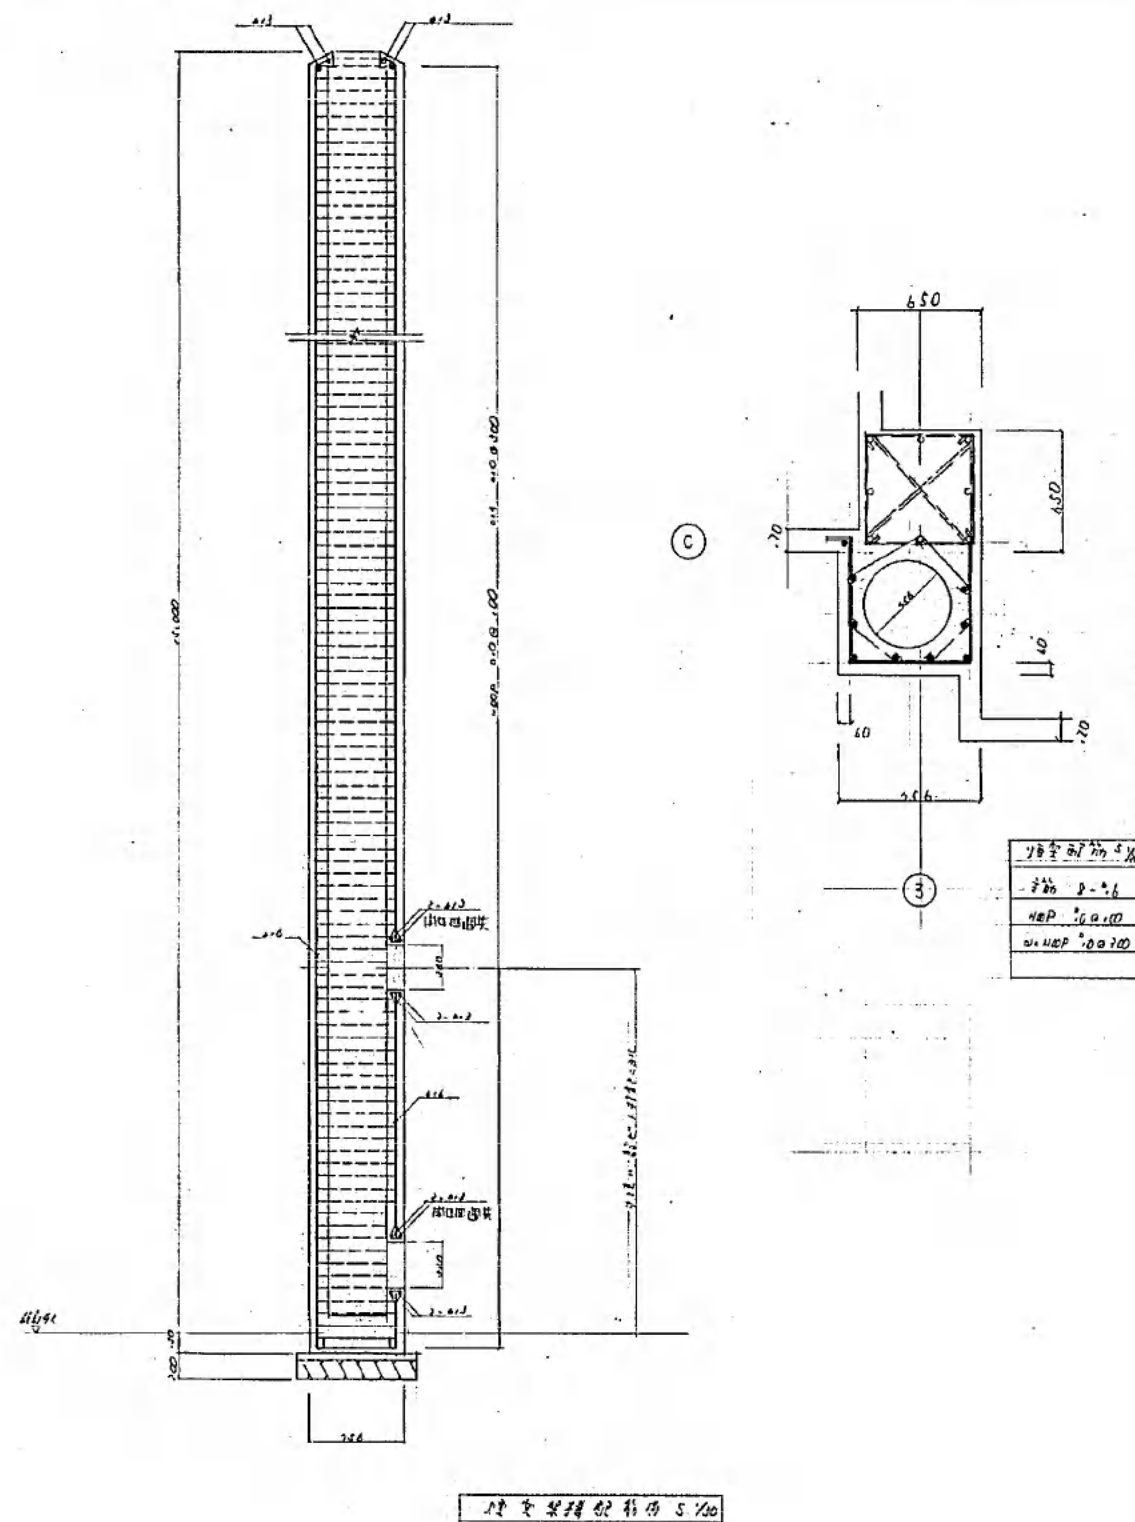


TITLE 西部環境事業所新築工事設計図
 設計者 〇〇〇
 監理者 〇〇〇
 日付 〇〇/〇〇/〇〇
 SCALE S1:30 S1:20

C-17
 DATE

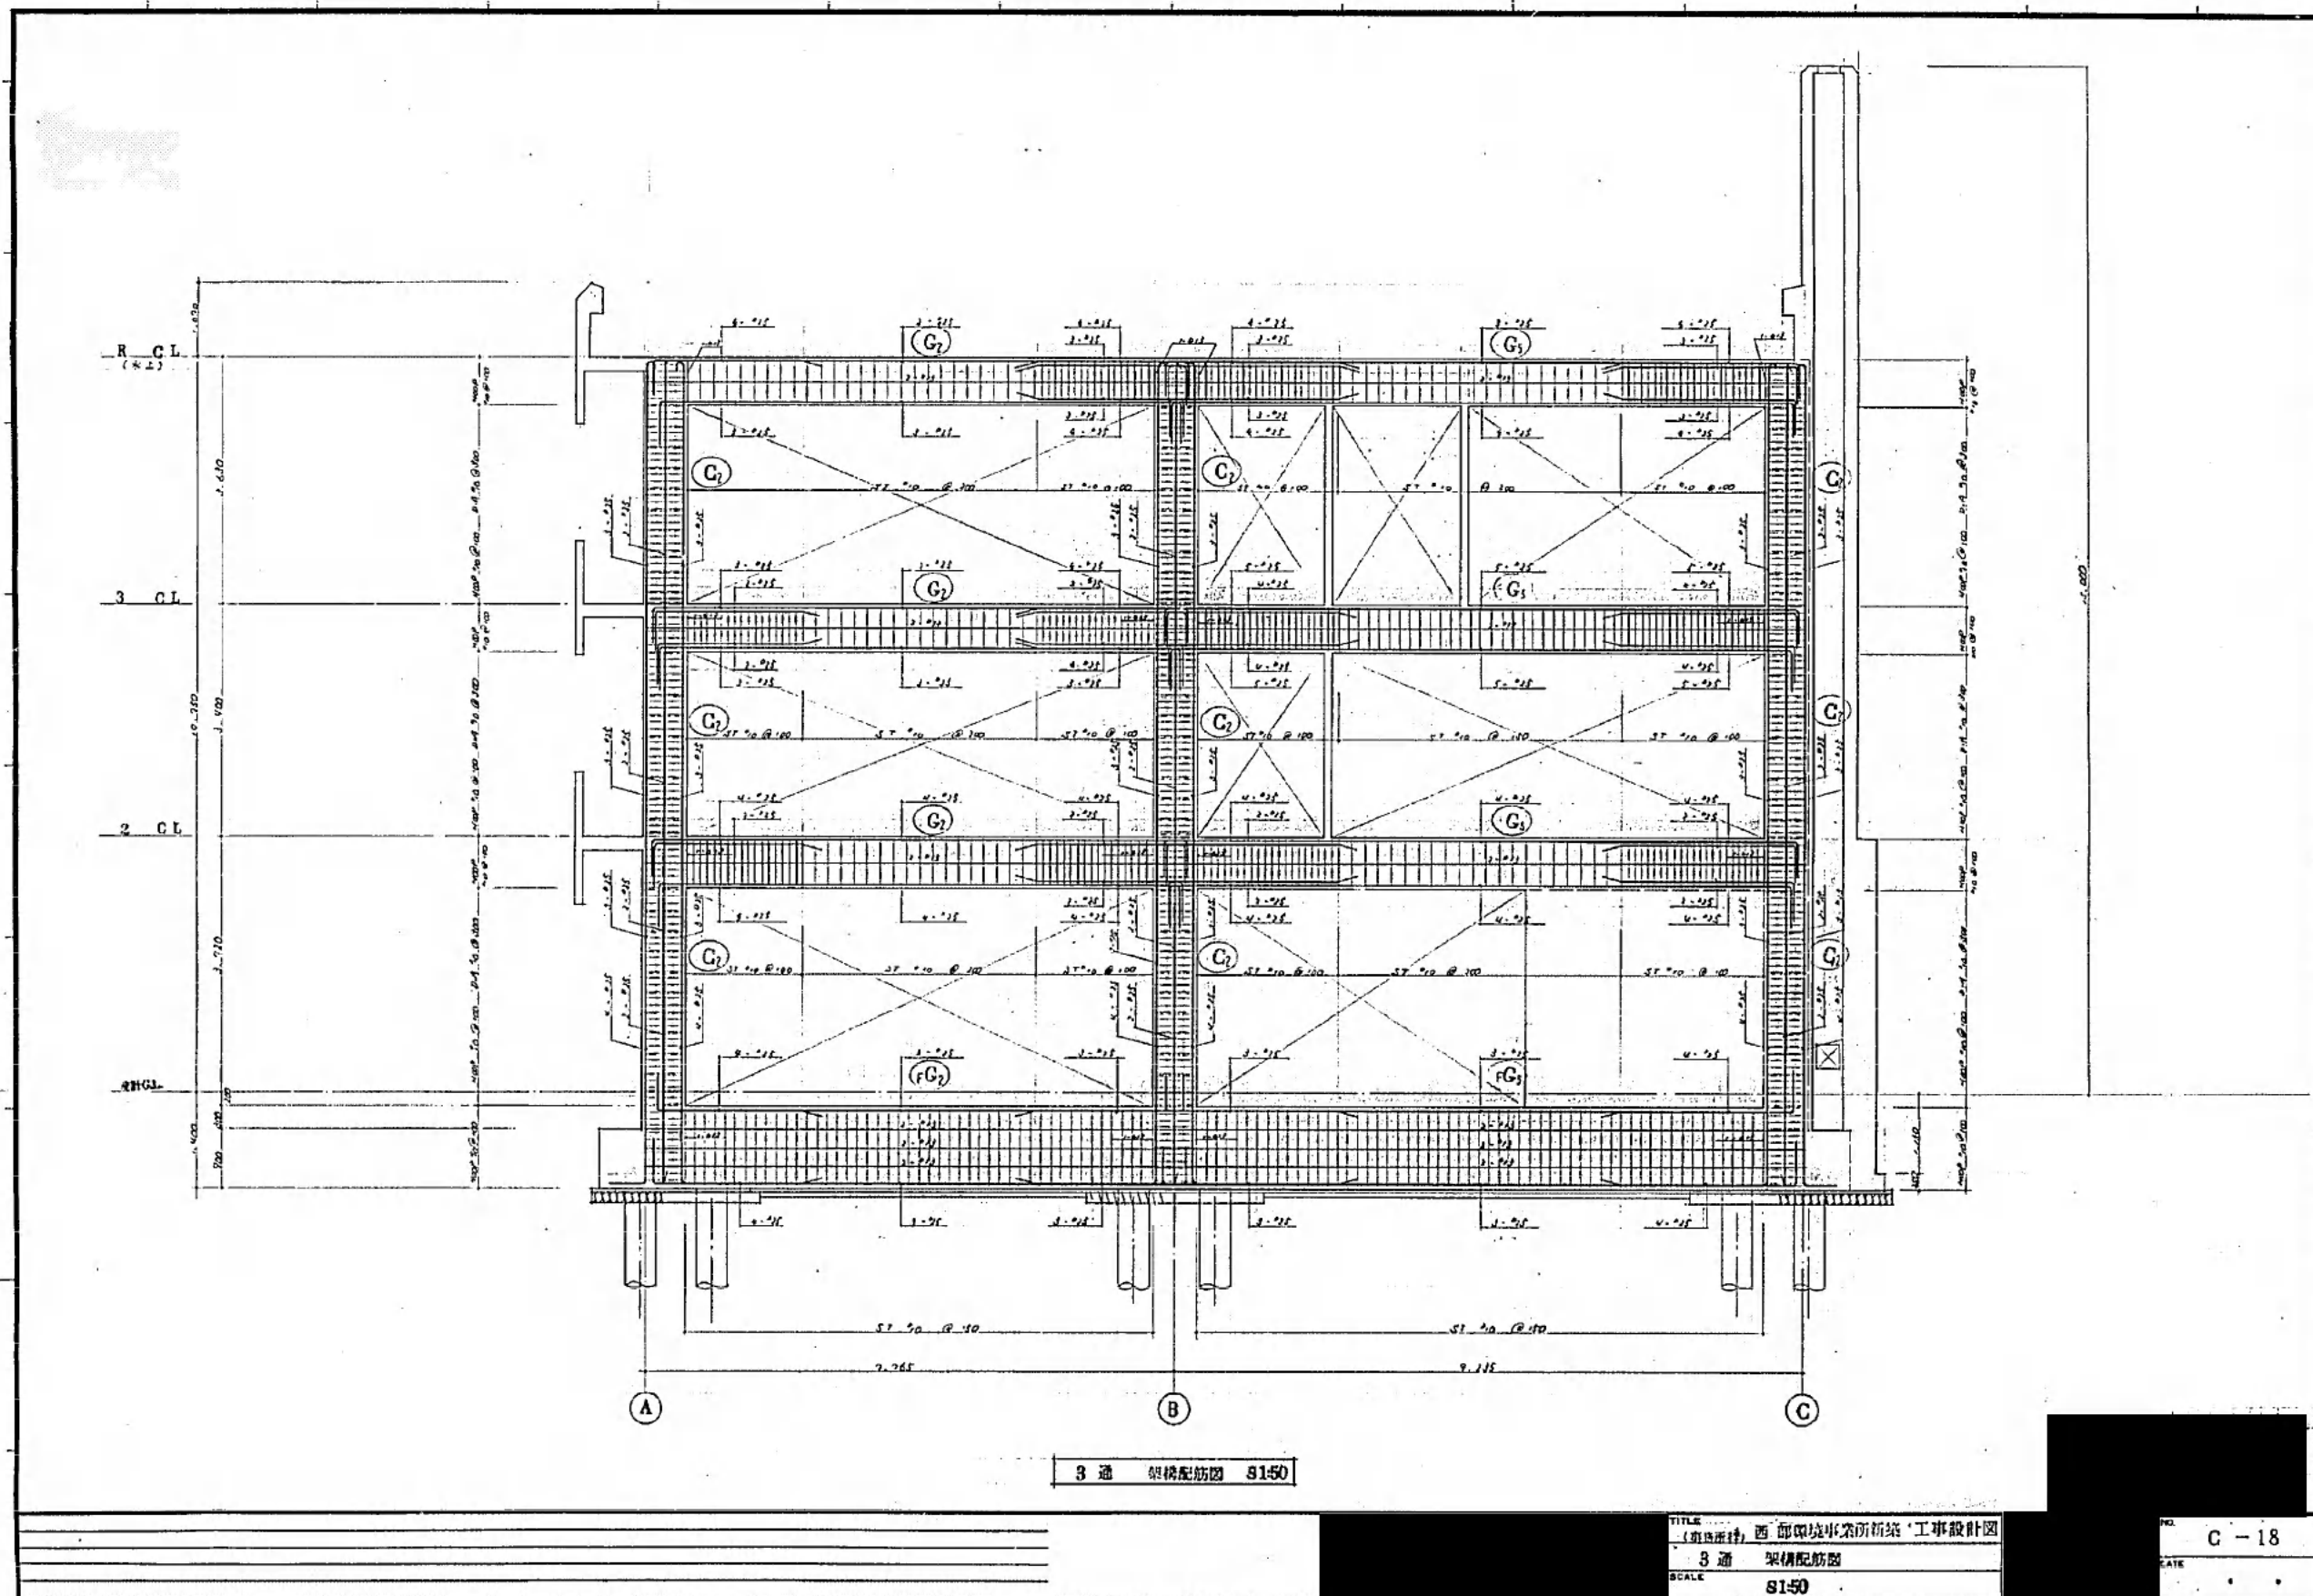

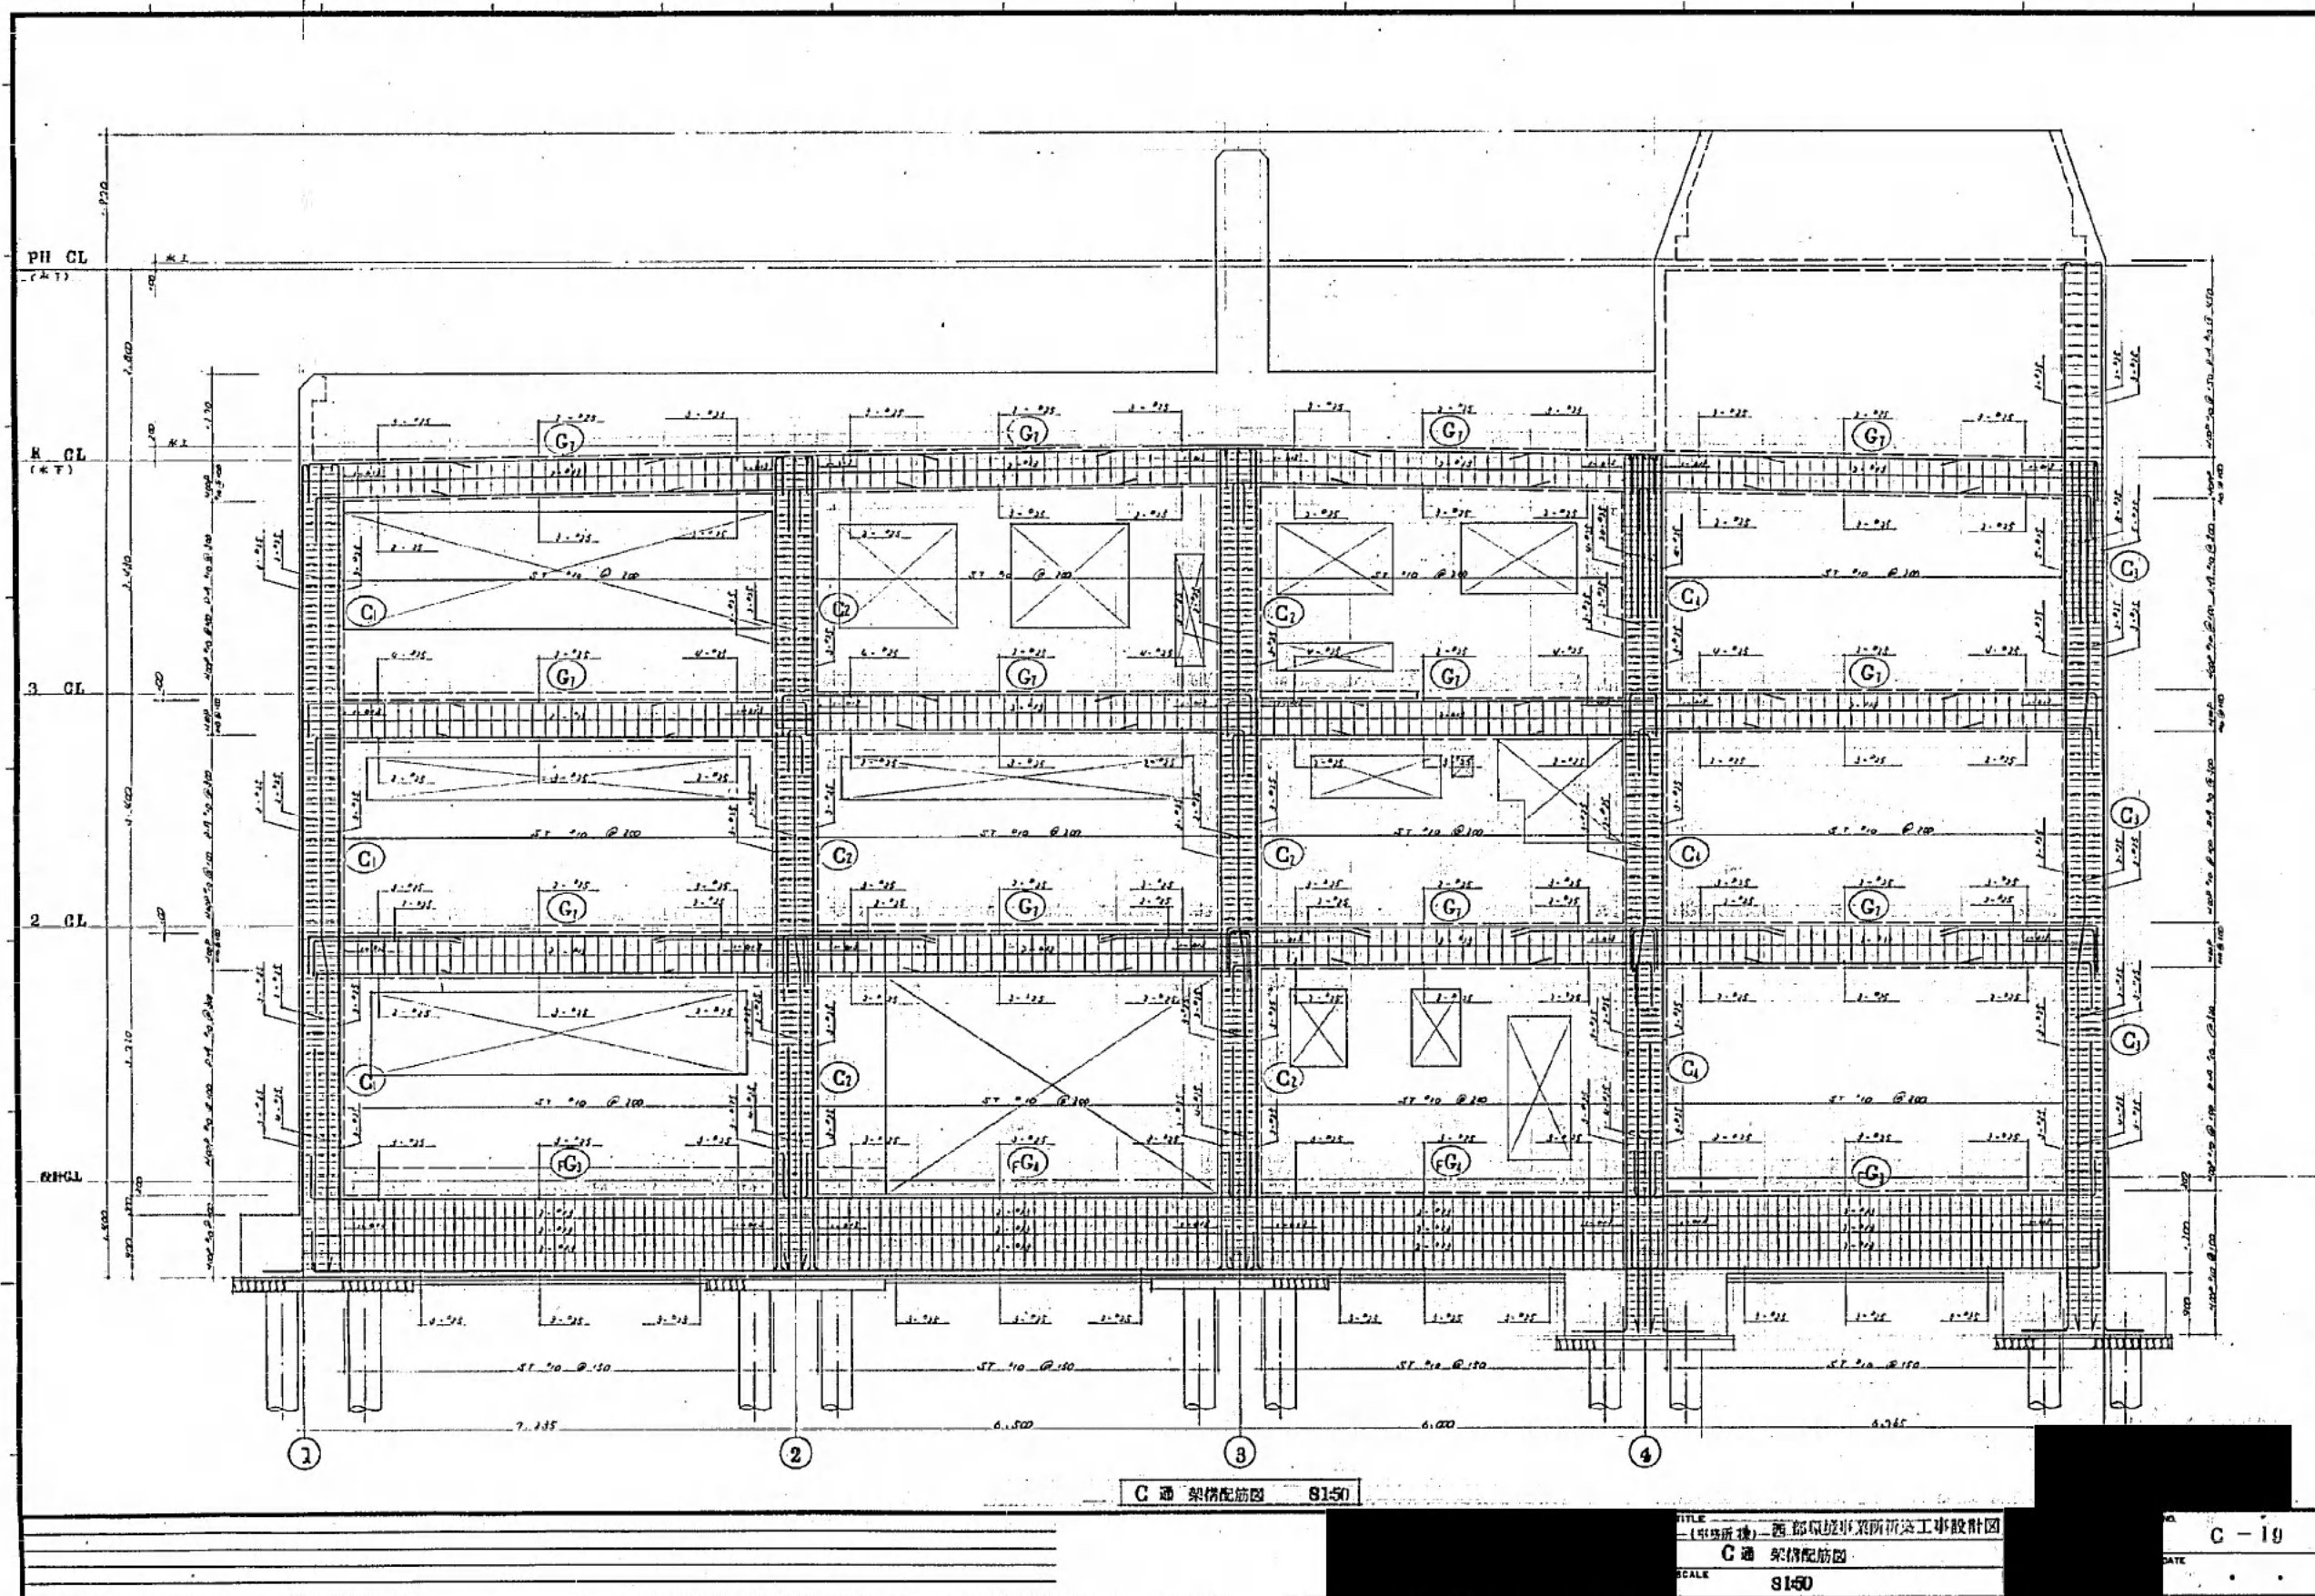


14

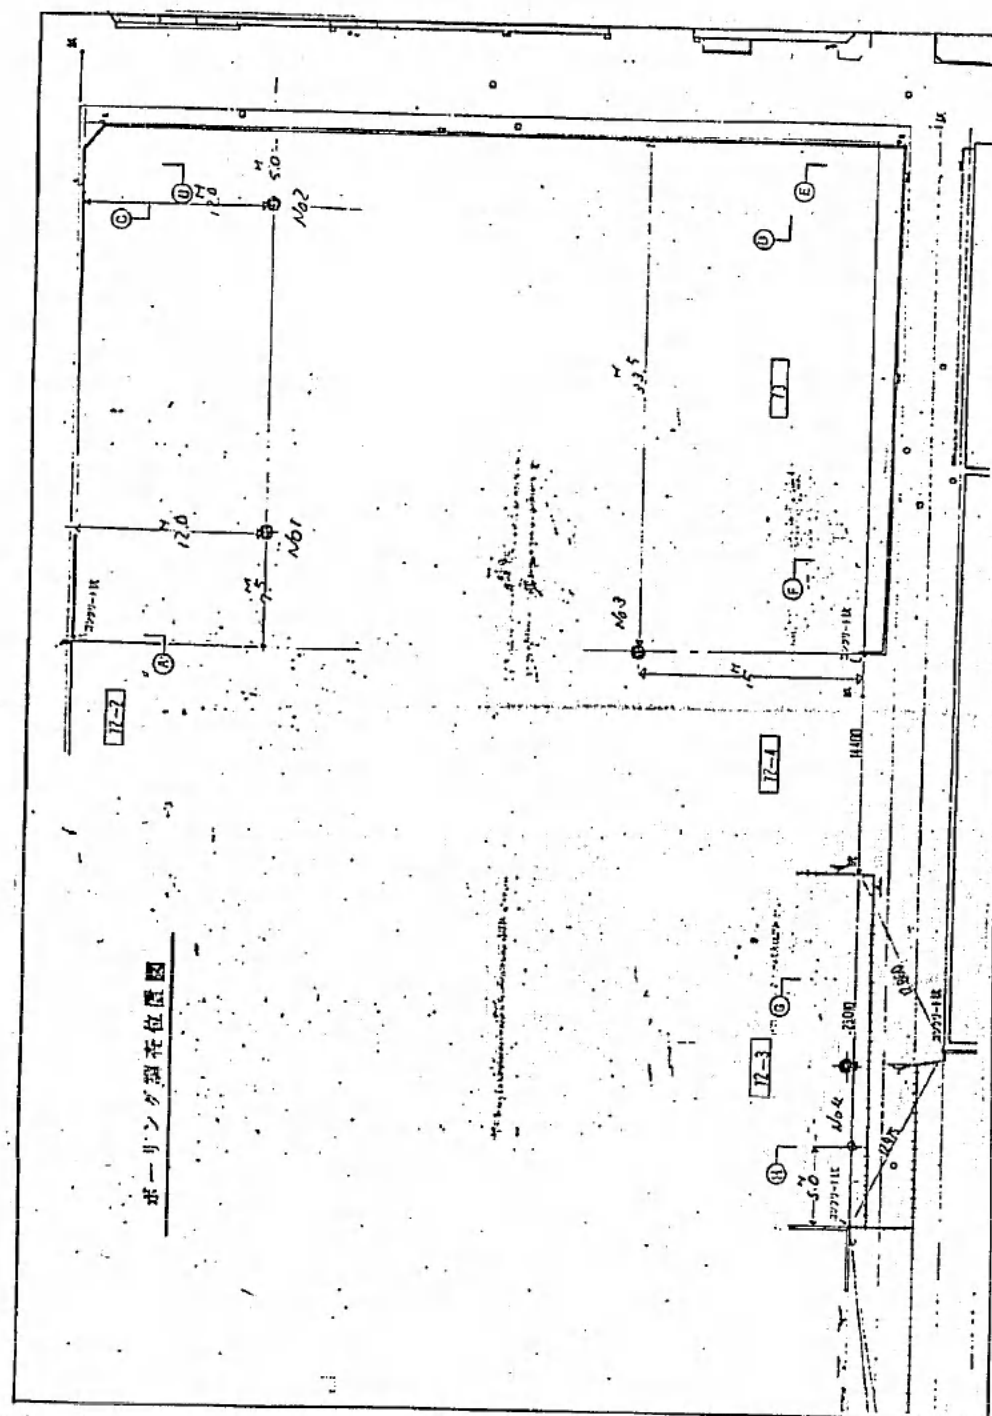

大田市立中央公民館設計事務所
株式会社 浅野建築設計事務所

15


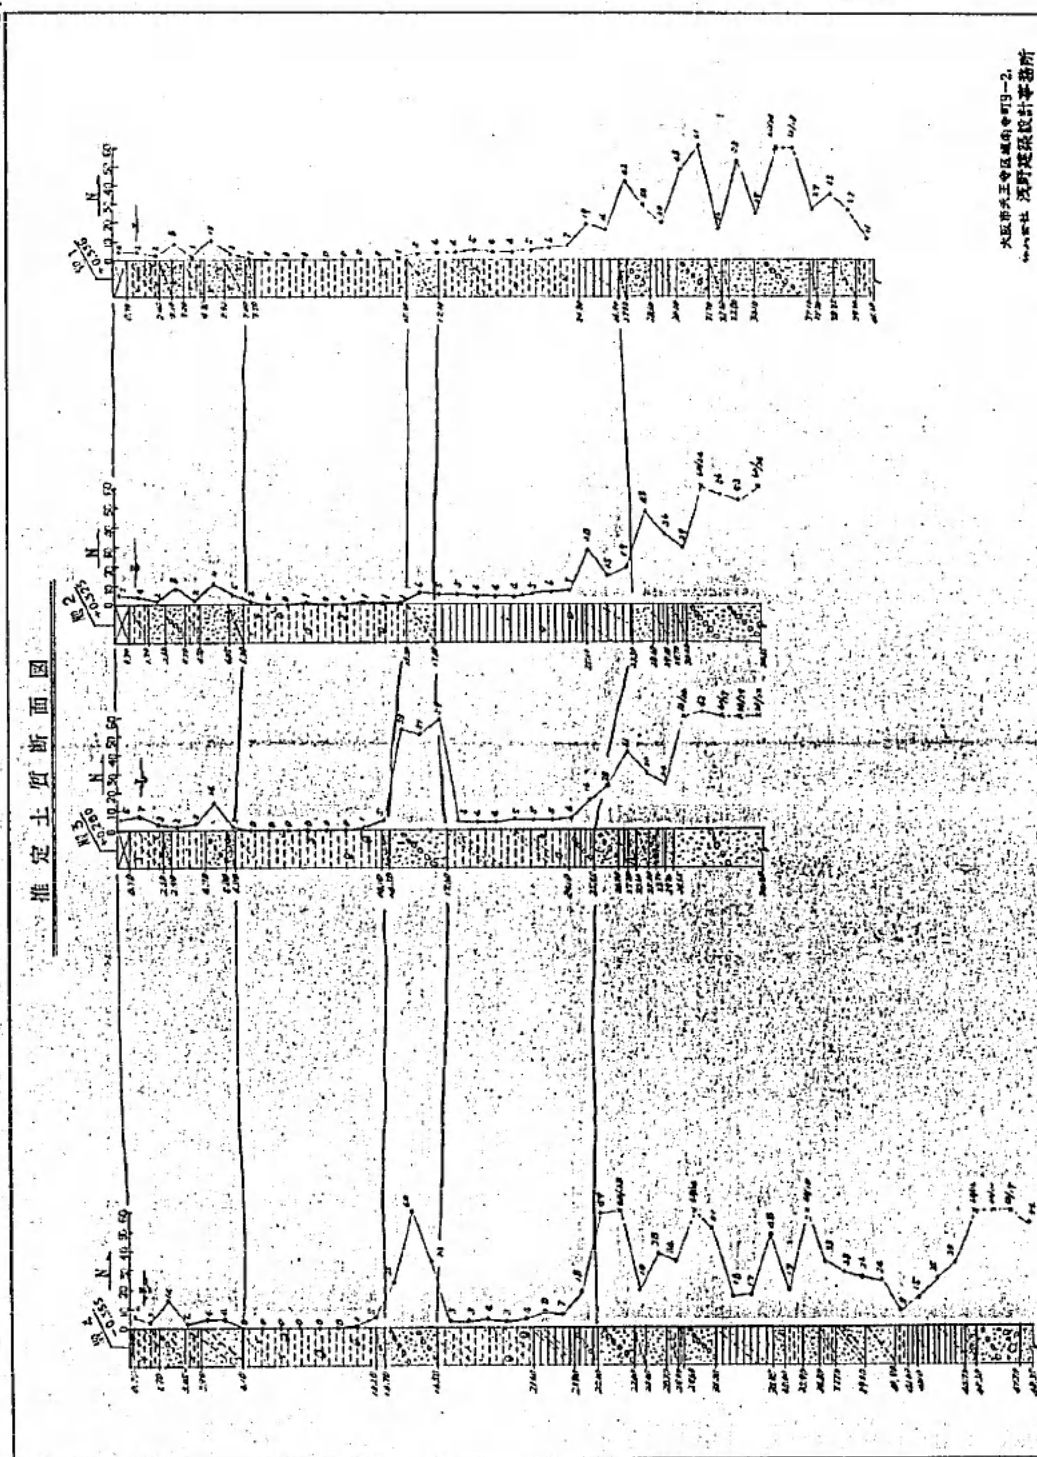



大田市立中央公民館設計事務所
株式会社 浅野建築設計事務所

TITLE 西部環境事業所新築工事設計図
土佐柱仕舞
SCALE

C-20

DATE


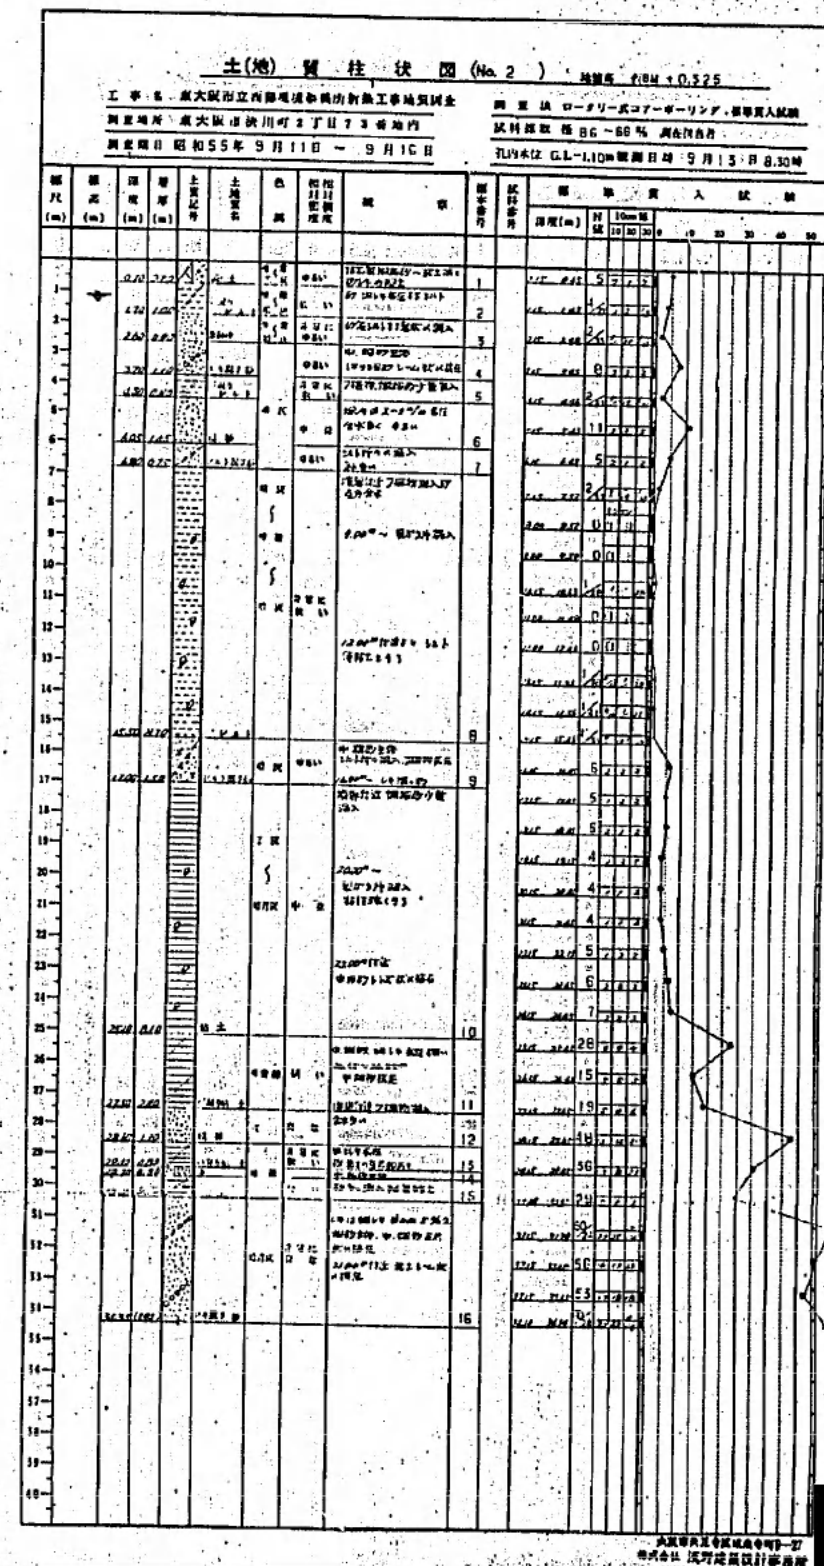
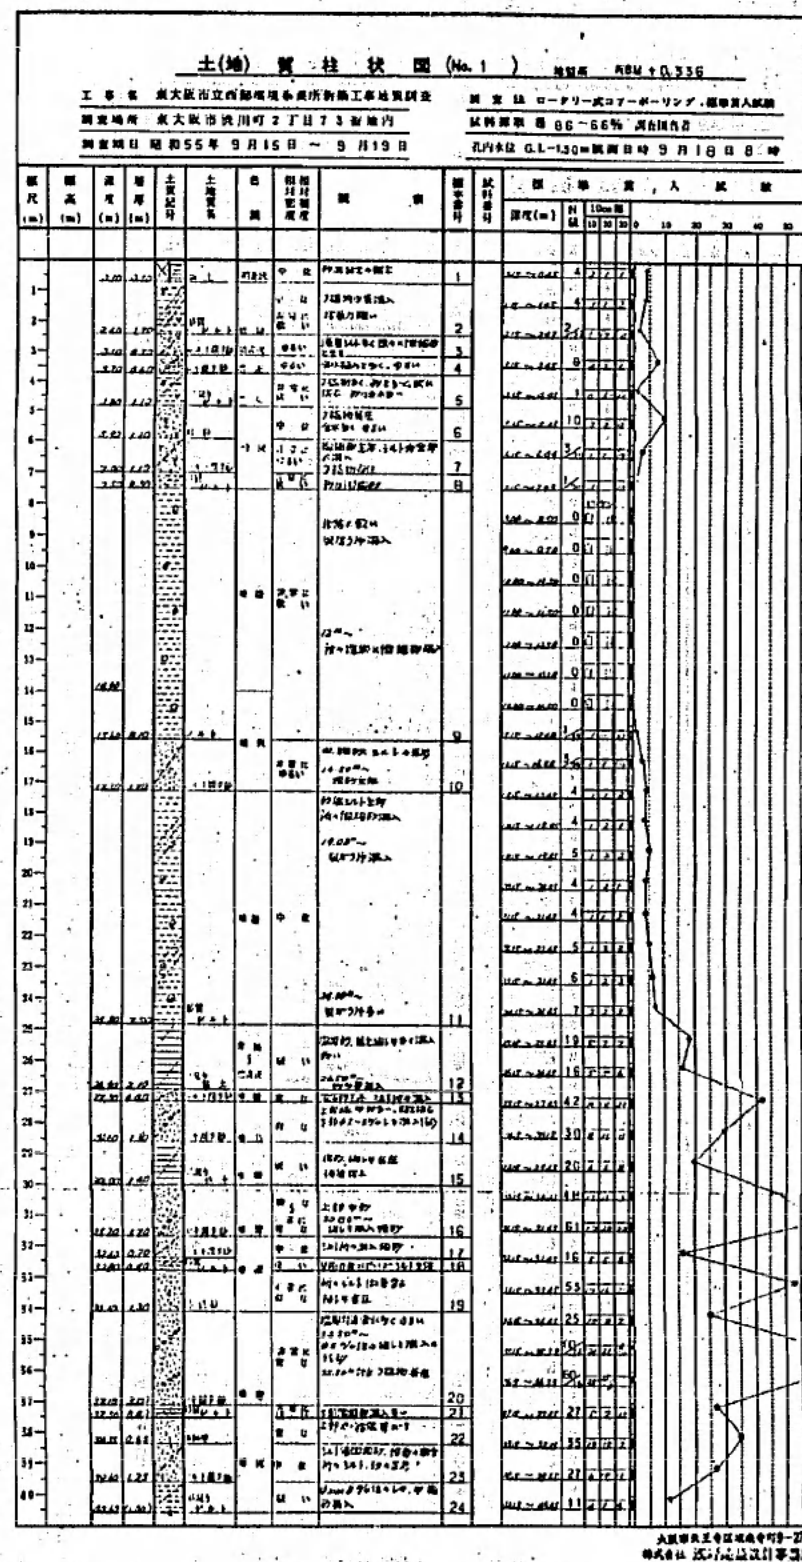


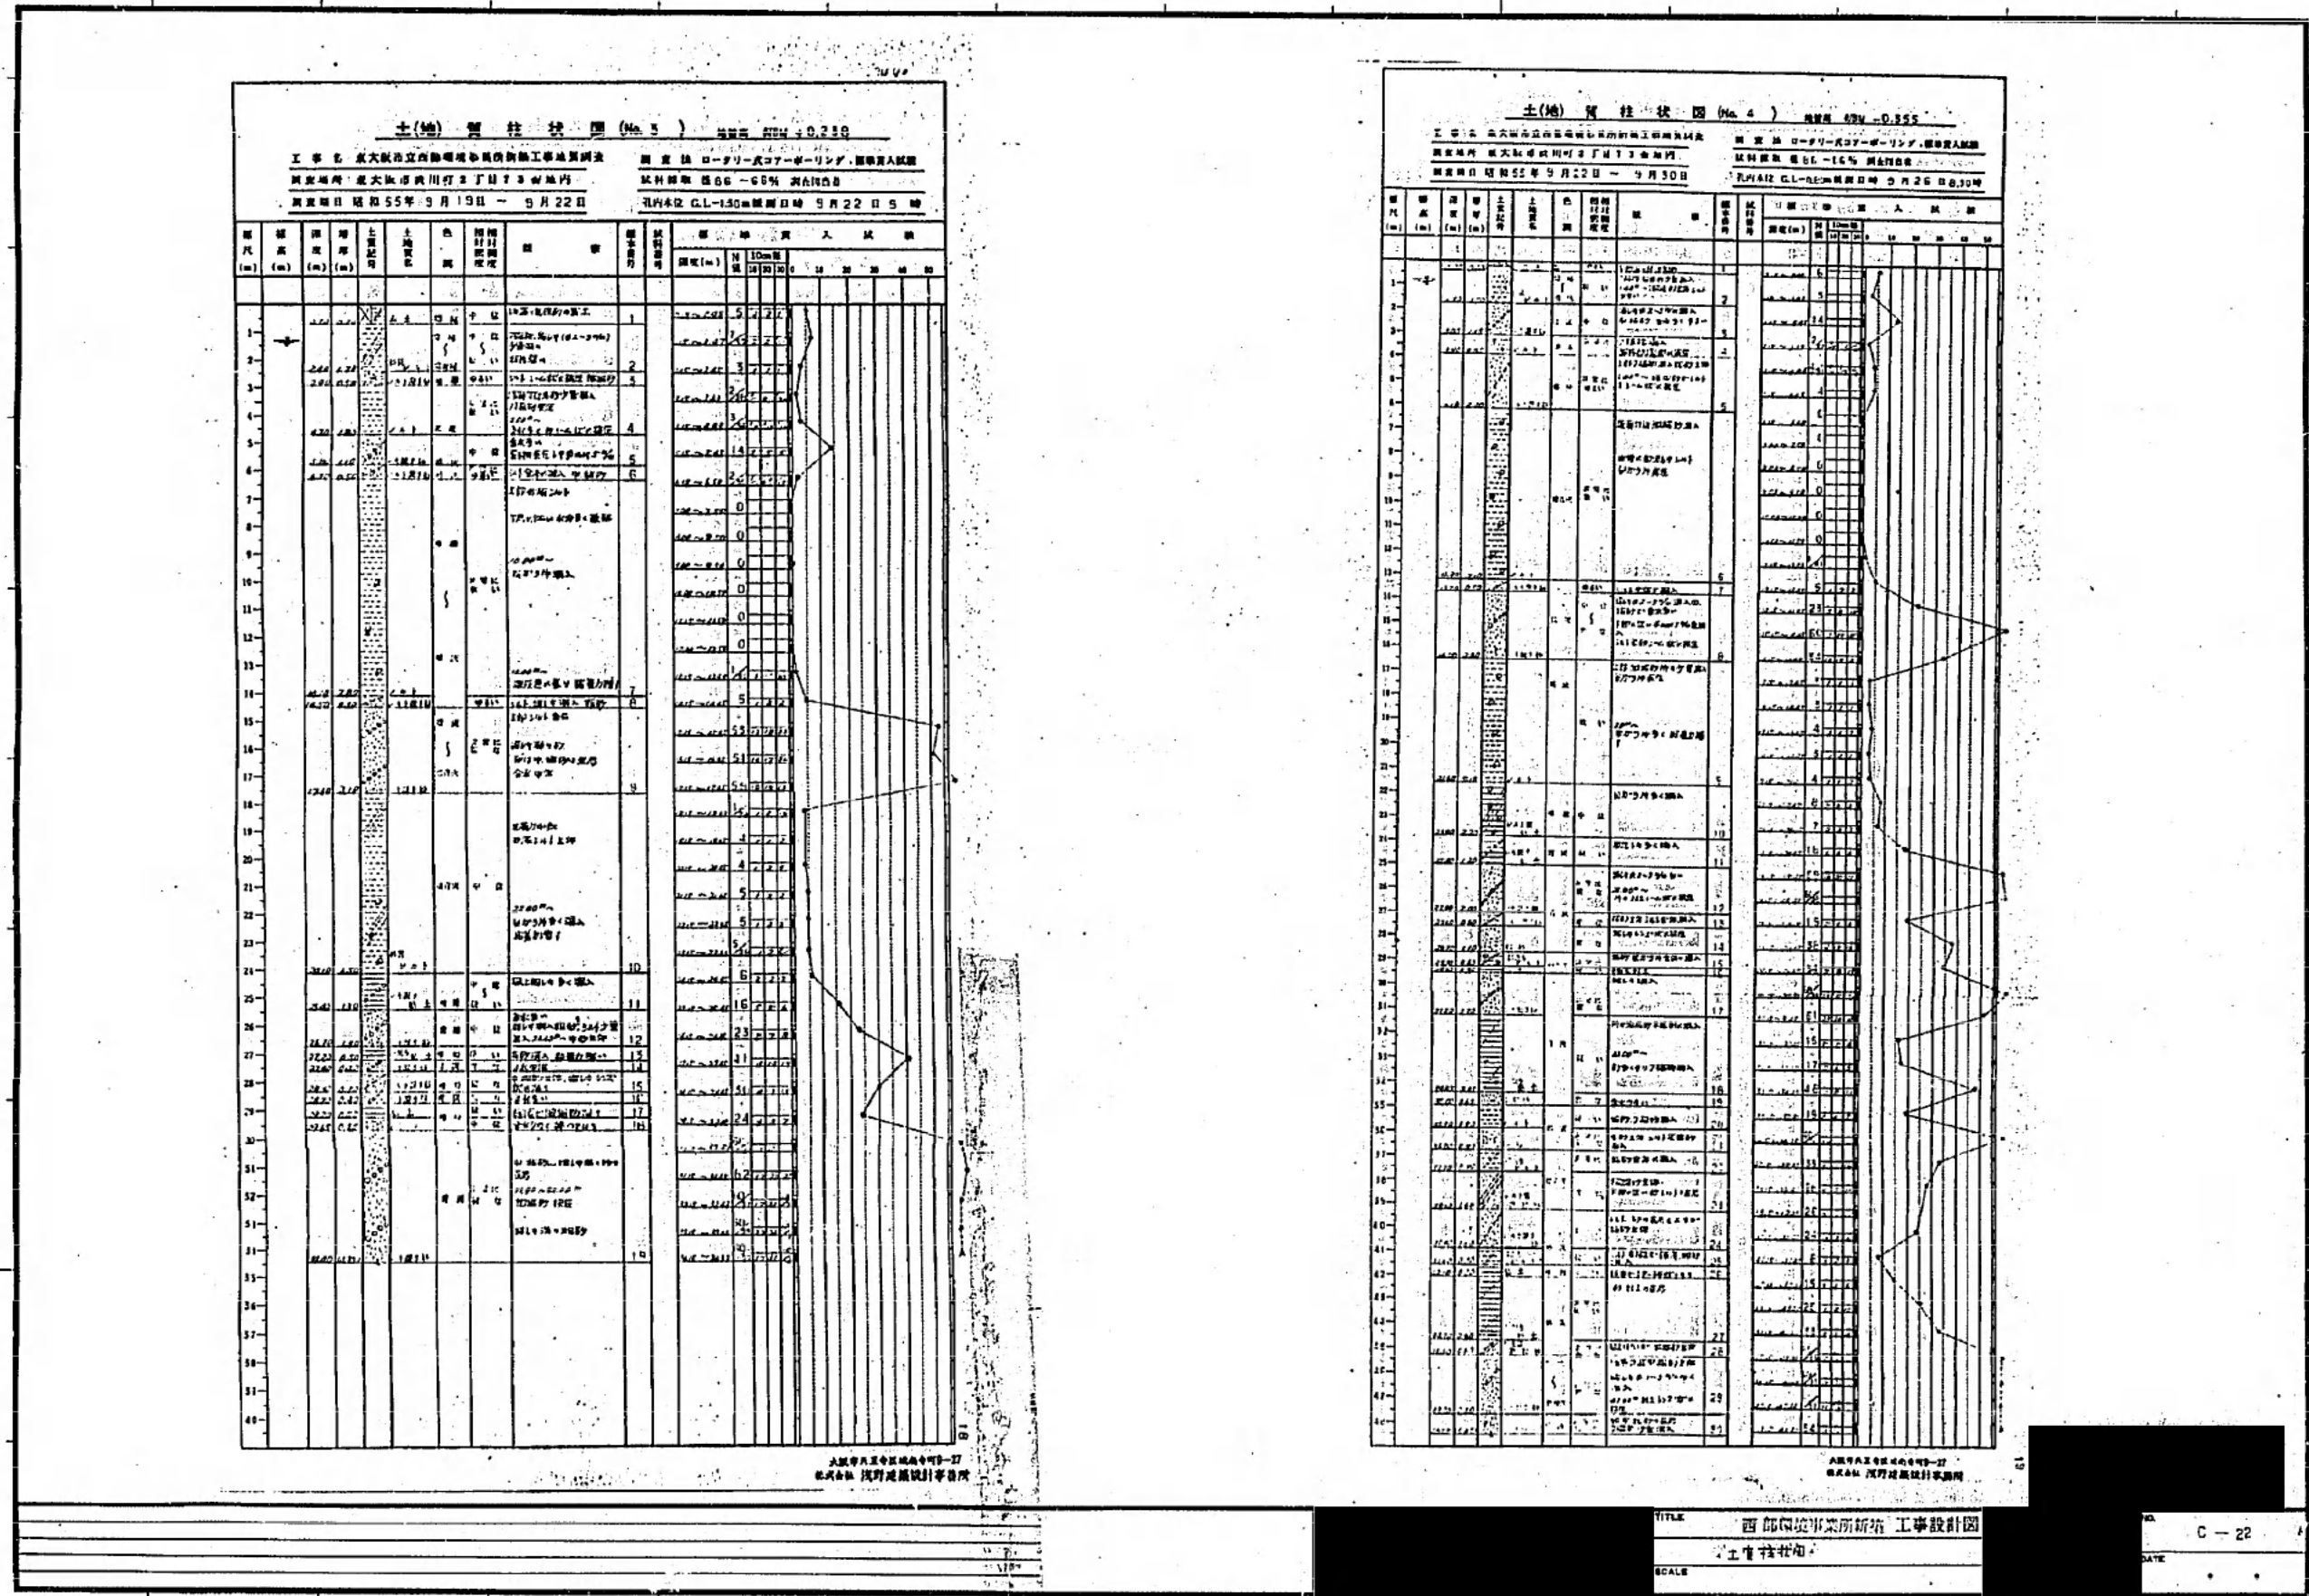



《別添資料6 既存施設図面》 p.76

要求水準書 別添資料6 既存施設図面
鉄筋コンクリート構造配筋標準図 その2


4-5
小梁及び片持梁

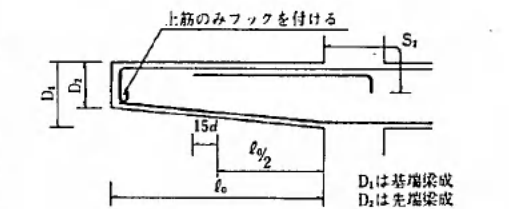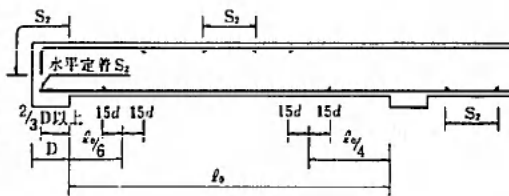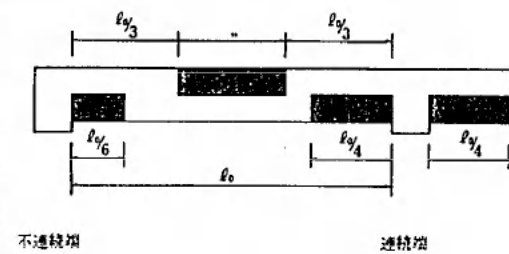

4-6
地中梁

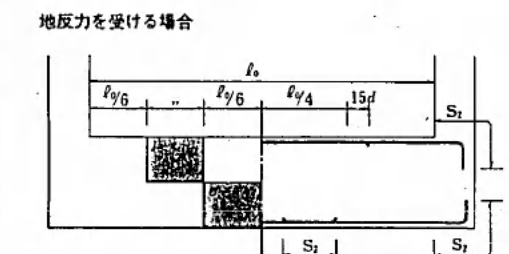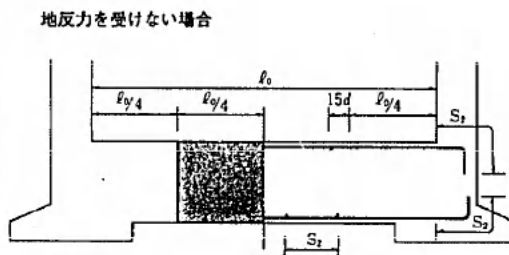

4-7
梁の貫通補強

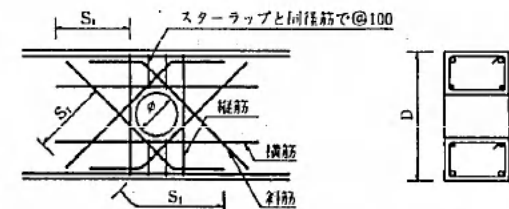

・梁貫通は原則として、梁成の1/2以下かつ連続する場合、その中心間隔は孔径(φ)の3倍以上とする。また孔の位置はスパン(l0)中央部でのl0/6範囲内、梁成の中央とする。
・φが100以下のとき補強を必要としない。
・図面に特記なき限り、φが150以下かつ梁成の1/2以下のとき補強筋は縦筋、横筋、斜筋共2-D13とする。

5-1
鉄筋の折曲げ及び定着

5-2
継手


5-3
片持床

5-4
補強筋




6-1
定着及び継手

6-2
標準壁リスト


§ 5 床版

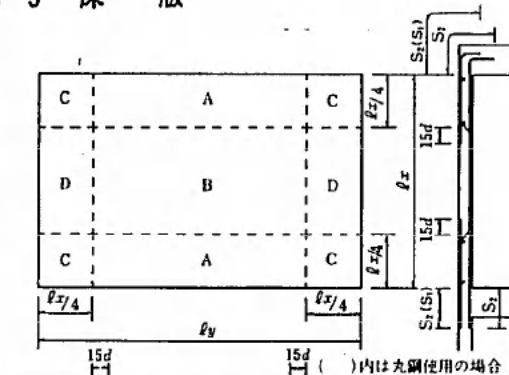

	標準継手位置(S2)	止むを得ない場合(S1)
上筋	短辺方向 B, D	A, C
下筋	長辺方向 A, B	C, D
両方向共	A, C, D	B

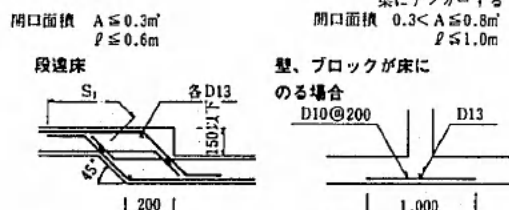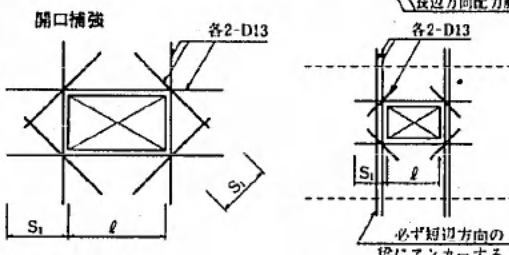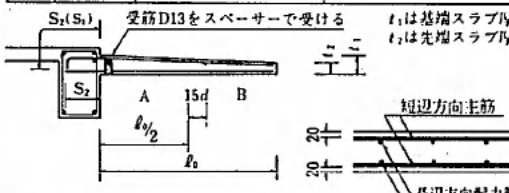

§ 6 壁

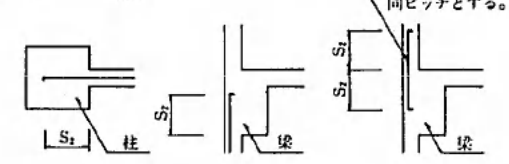

・定着及び継手長さはS2とする。但し土圧を受ける壁の継手長さはS1とする。(丸鋼使用の場合は全てS1とする)
・継手は隅角部をさけること。

特記なき壁の配筋は下記による

符号	壁厚	縦筋、横筋(S1: シングル, D1: ダブル)	開口部補強筋(縦、横、斜筋共)
W 10	100	D10 @ 200 (S1)	1-D13
W 12	120	D10 @ 200 (S1)	1-D13
W 15	150	D10 @ 200 (S1)	2-D13
W 18	180	D10 @ 200 (D1)	4-D13
W 200	200	D10 @ 200 (D1)	4-D13
W 250	250	D10 D13 @ 200 (D1)	2-D16
W 300	300	D10 D13 @ 200 (D1)	2-D16
CB 10	100	D10 @ 400 (S1)	
CB 150	150	D10 @ 400 (S1)	

・ダブル配筋においては市止筋縦横共φ@1,000とする。


6-3
補強

7-1
独立基礎


7-2
杭基礎

7-3
ベタ基礎




7-4
基礎と地中梁

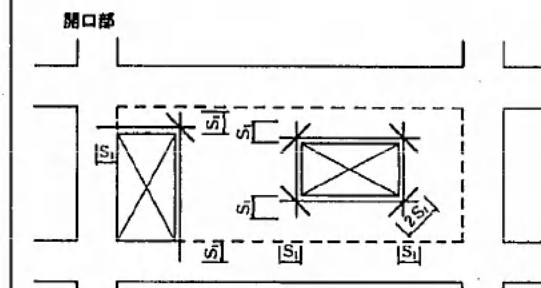

・補強筋長さ
縦、横共 $l = (\text{開口寸法}) + 2 S_1$
斜筋 $= 2 S_1$

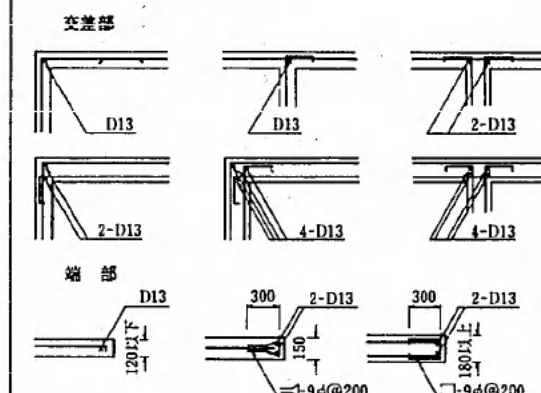



§ 7 基礎

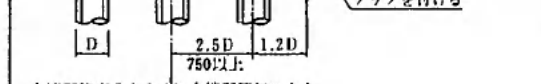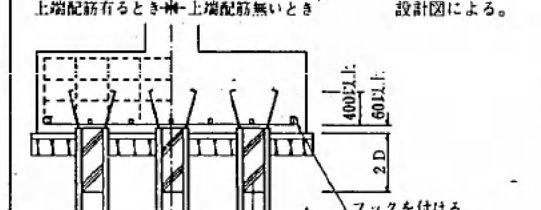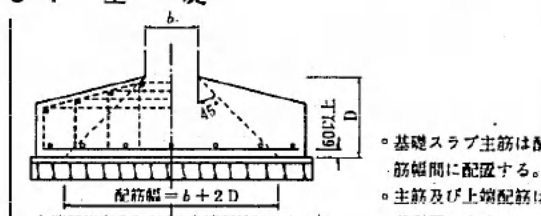

上端配筋有るとき—上端配筋無るとき
継手位置 (区分図は5-1項参照)

	標準継手位置(S2)	止むを得ない場合(S1)
上筋	両方向 A, C, D	B
下筋	短辺方向 B, D	A, C
	長辺方向 A, B	C, D

定着方法

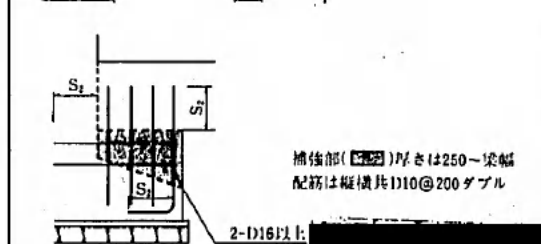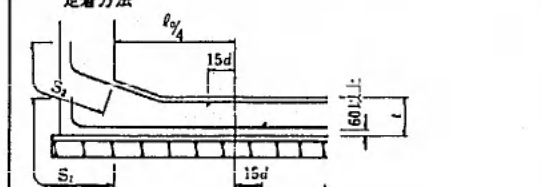










§ 8 その他

8-1
階

8-2
土間コンクリート

8-3
増打補強

8-4
増築予定

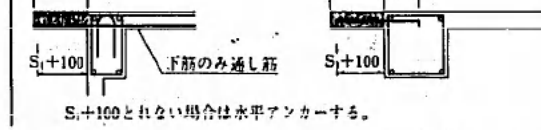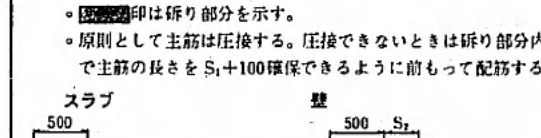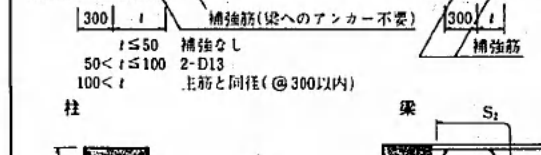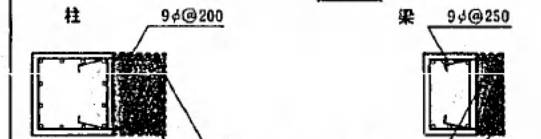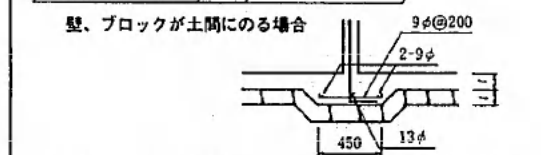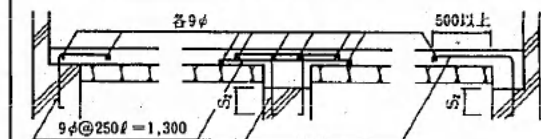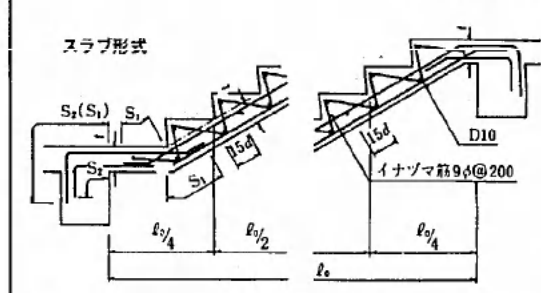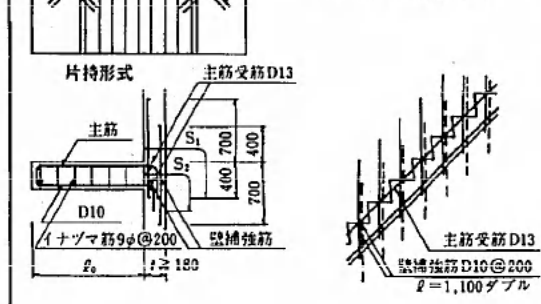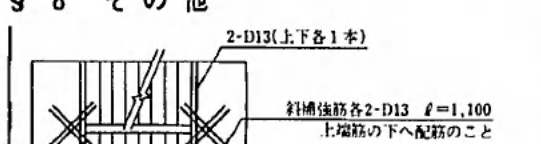

工事名称 西部環境事業所新築工事設計図	番号 C-24
図面名称 配筋標準図 NO.2	欄尺
	年月日

西部環境事業所新築工事 設計図

車庫棟

昭和 年 月

TITLE (第二編表) 西部環境事業所新築工事設計図	
図 紙	
SCALE	

NO. A - 1	
DATE	

表紙

圖 番	名 稱	縮 尺	圖 番	名 稱	縮 尺	圖 番	名 稱	縮 尺
A - 1	表 紙		C - 1	基礎伏圖	S1:100			
A - 2	目 錄		C - 2	2 階 床 伏 圖	S1:100			
A - 3	特記仕様書		C - 3	R 階 床 伏 圖	S1:100			
A - 4	仕 上 要		C - 4	軸 組 圖	S1:100			
A - 5	1 階 平 面 圖	S1:100, S1:30	C - 5	軸 組 圖	S1:100			
A - 6	2 階 平 面 圖	S1:100, S1:30	C - 6	軸 組 圖 , 部分詳細圖	S1:100, S1:30			
A - 7	R 階 平 面 圖	S1:100	C - 7	斷 面 表	S1:30			
A - 8	立 面 圖	S1:100	C - 8	基礎詳細圖	S1:50			
A - 9	立 面 圖	S1:100	C - 9	柱脚詳細圖 , 地中梁斷面表	S1:50, S1:30			
A - 10	斷 面 圖	S1:100	C - 10	床版配筋圖 , 雜 配筋圖	S1:50, S1:30, S1:20			
A - 11	矩 計 圖	S1:30	C - 11	鉄骨詳細圖 , 柱脚詳細圖	S1:50, S1:20			
A - 12	呼 開 圖 , 平面詳細圖 , 建 具 表 , 断面詳細圖	S1:20, S1:30, S1:50	C - 12	鉄骨詳細圖	S1:50			
A - 13	階段詳細圖 , 部分詳細圖	S1:10, S1:20, S1:30, S1:50	C - 13	鉄骨詳細圖 (DETAIL)	S1:30			
A - 14	竪 詳 細 圖	S1:30, S1:20, S1:10	C - 14	作 業 半 面 NO. 1				
			C - 15	作 業 半 面 NO. 2				

西 部 環 境 事 業 所 新 築 工 事 設 計 圖

目 録

SCALE

NO. A - 2

DATE

[illegible]

外部仕上表

部位	仕様	材料	数量	単位	備考
屋根	コンクリートスラブ 200mm厚 (100mm厚)	コンクリート	100.00	m ²	
外壁	コンクリートブロック 200mm厚 (100mm厚)	コンクリート	100.00	m ²	
基礎	コンクリート 200mm厚 (100mm厚)	コンクリート	100.00	m ²	
床	コンクリート 200mm厚 (100mm厚)	コンクリート	100.00	m ²	
天井	コンクリート 200mm厚 (100mm厚)	コンクリート	100.00	m ²	
窓	コンクリート 200mm厚 (100mm厚)	コンクリート	100.00	m ²	
扉	コンクリート 200mm厚 (100mm厚)	コンクリート	100.00	m ²	
階段	コンクリート 200mm厚 (100mm厚)	コンクリート	100.00	m ²	
エレベーター	コンクリート 200mm厚 (100mm厚)	コンクリート	100.00	m ²	
その他	コンクリート 200mm厚 (100mm厚)	コンクリート	100.00	m ²	

コーキング	コーキング材 (シリコン系)	コーキング材 (シリコン系)
-------	----------------	----------------


内部仕上表


部位	仕様	材料	数量	単位	備考
1F 床	コンクリート 200mm厚 (100mm厚)	コンクリート	100.00	m ²	
1F 外壁	コンクリート 200mm厚 (100mm厚)	コンクリート	100.00	m ²	
1F 基礎	コンクリート 200mm厚 (100mm厚)	コンクリート	100.00	m ²	
1F 床	コンクリート 200mm厚 (100mm厚)	コンクリート	100.00	m ²	
1F 天井	コンクリート 200mm厚 (100mm厚)	コンクリート	100.00	m ²	
1F 窓	コンクリート 200mm厚 (100mm厚)	コンクリート	100.00	m ²	
1F 扉	コンクリート 200mm厚 (100mm厚)	コンクリート	100.00	m ²	
1F 階段	コンクリート 200mm厚 (100mm厚)	コンクリート	100.00	m ²	
1F エレベーター	コンクリート 200mm厚 (100mm厚)	コンクリート	100.00	m ²	
1F その他	コンクリート 200mm厚 (100mm厚)	コンクリート	100.00	m ²	
2F 床	コンクリート 200mm厚 (100mm厚)	コンクリート	100.00	m ²	
2F 外壁	コンクリート 200mm厚 (100mm厚)	コンクリート	100.00	m ²	
2F 基礎	コンクリート 200mm厚 (100mm厚)	コンクリート	100.00	m ²	
2F 床	コンクリート 200mm厚 (100mm厚)	コンクリート	100.00	m ²	
2F 天井	コンクリート 200mm厚 (100mm厚)	コンクリート	100.00	m ²	
2F 窓	コンクリート 200mm厚 (100mm厚)	コンクリート	100.00	m ²	
2F 扉	コンクリート 200mm厚 (100mm厚)	コンクリート	100.00	m ²	
2F 階段	コンクリート 200mm厚 (100mm厚)	コンクリート	100.00	m ²	
2F エレベーター	コンクリート 200mm厚 (100mm厚)	コンクリート	100.00	m ²	
2F その他	コンクリート 200mm厚 (100mm厚)	コンクリート	100.00	m ²	


1F 床	コンクリート 200mm厚 (100mm厚)	コンクリート	100.00	m ²	
1F 外壁	コンクリート 200mm厚 (100mm厚)	コンクリート	100.00	m ²	
1F 基礎	コンクリート 200mm厚 (100mm厚)	コンクリート	100.00	m ²	
1F 床	コンクリート 200mm厚 (100mm厚)	コンクリート	100.00	m ²	
1F 天井	コンクリート 200mm厚 (100mm厚)	コンクリート	100.00	m ²	
1F 窓	コンクリート 200mm厚 (100mm厚)	コンクリート	100.00	m ²	
1F 扉	コンクリート 200mm厚 (100mm厚)	コンクリート	100.00	m ²	
1F 階段	コンクリート 200mm厚 (100mm厚)	コンクリート	100.00	m ²	
1F エレベーター	コンクリート 200mm厚 (100mm厚)	コンクリート	100.00	m ²	
1F その他	コンクリート 200mm厚 (100mm厚)	コンクリート	100.00	m ²	


西武建設事業所新築工事設計図
仕上表
SCALE

4-4
DATE

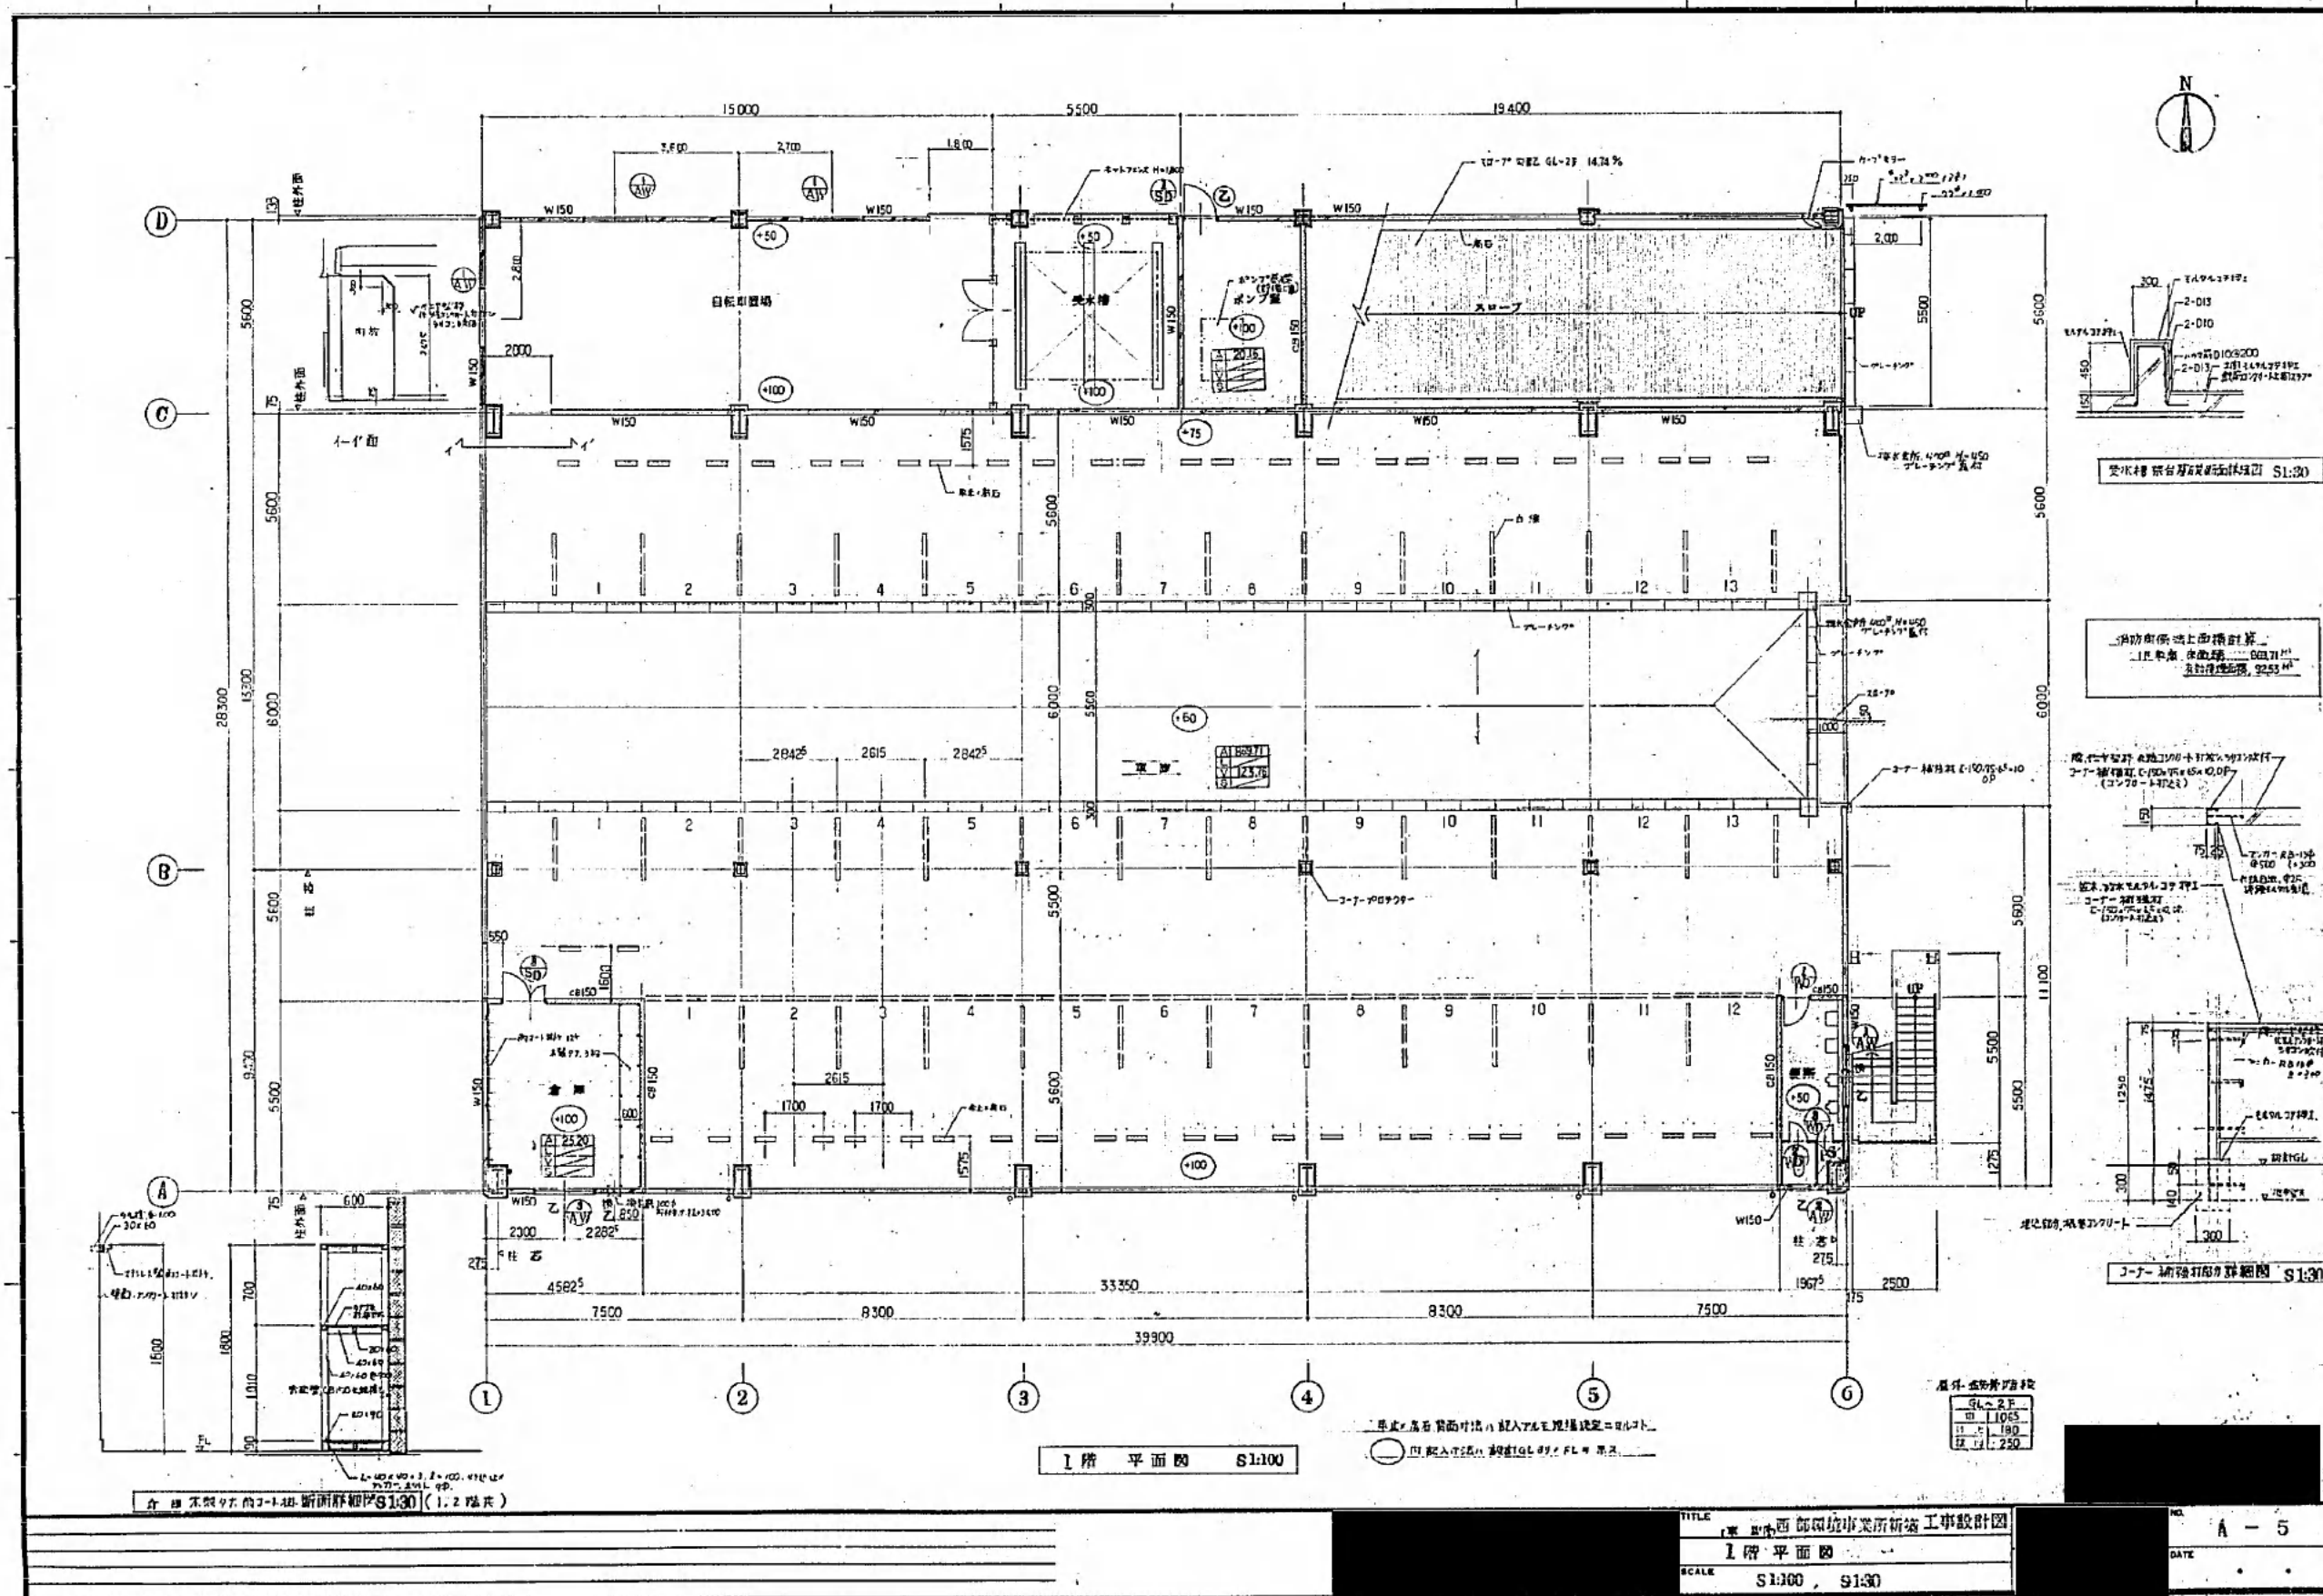


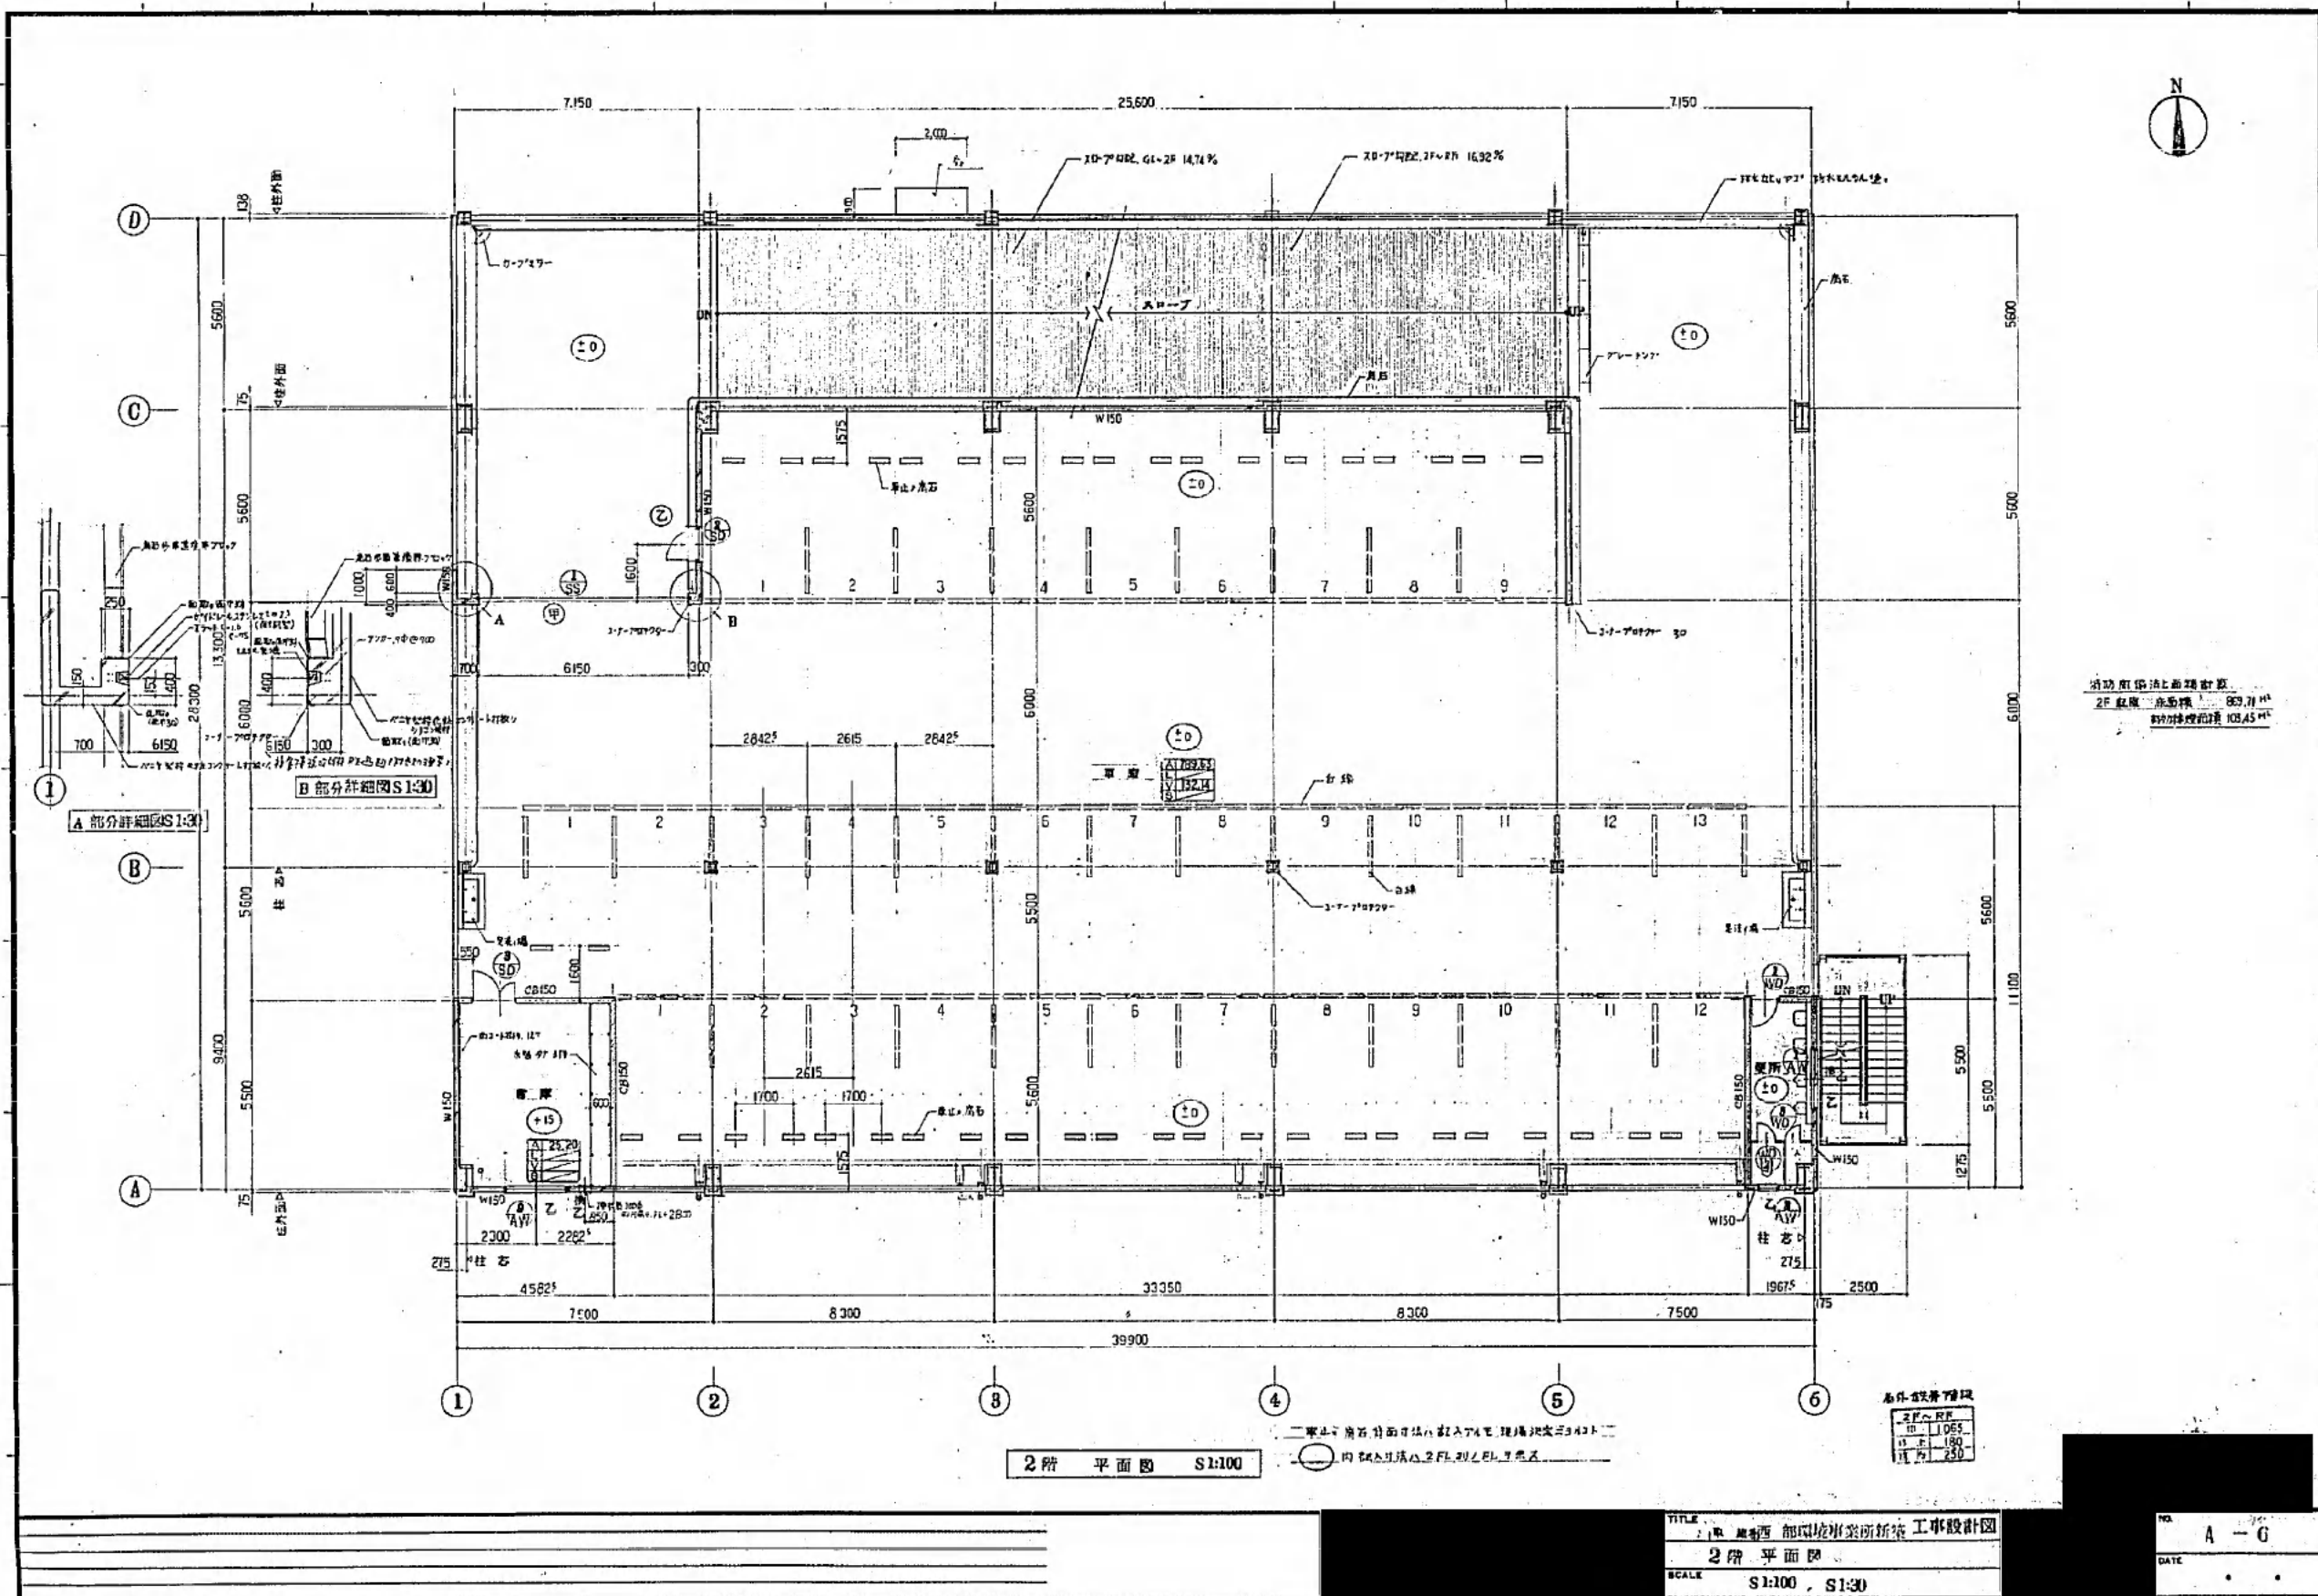

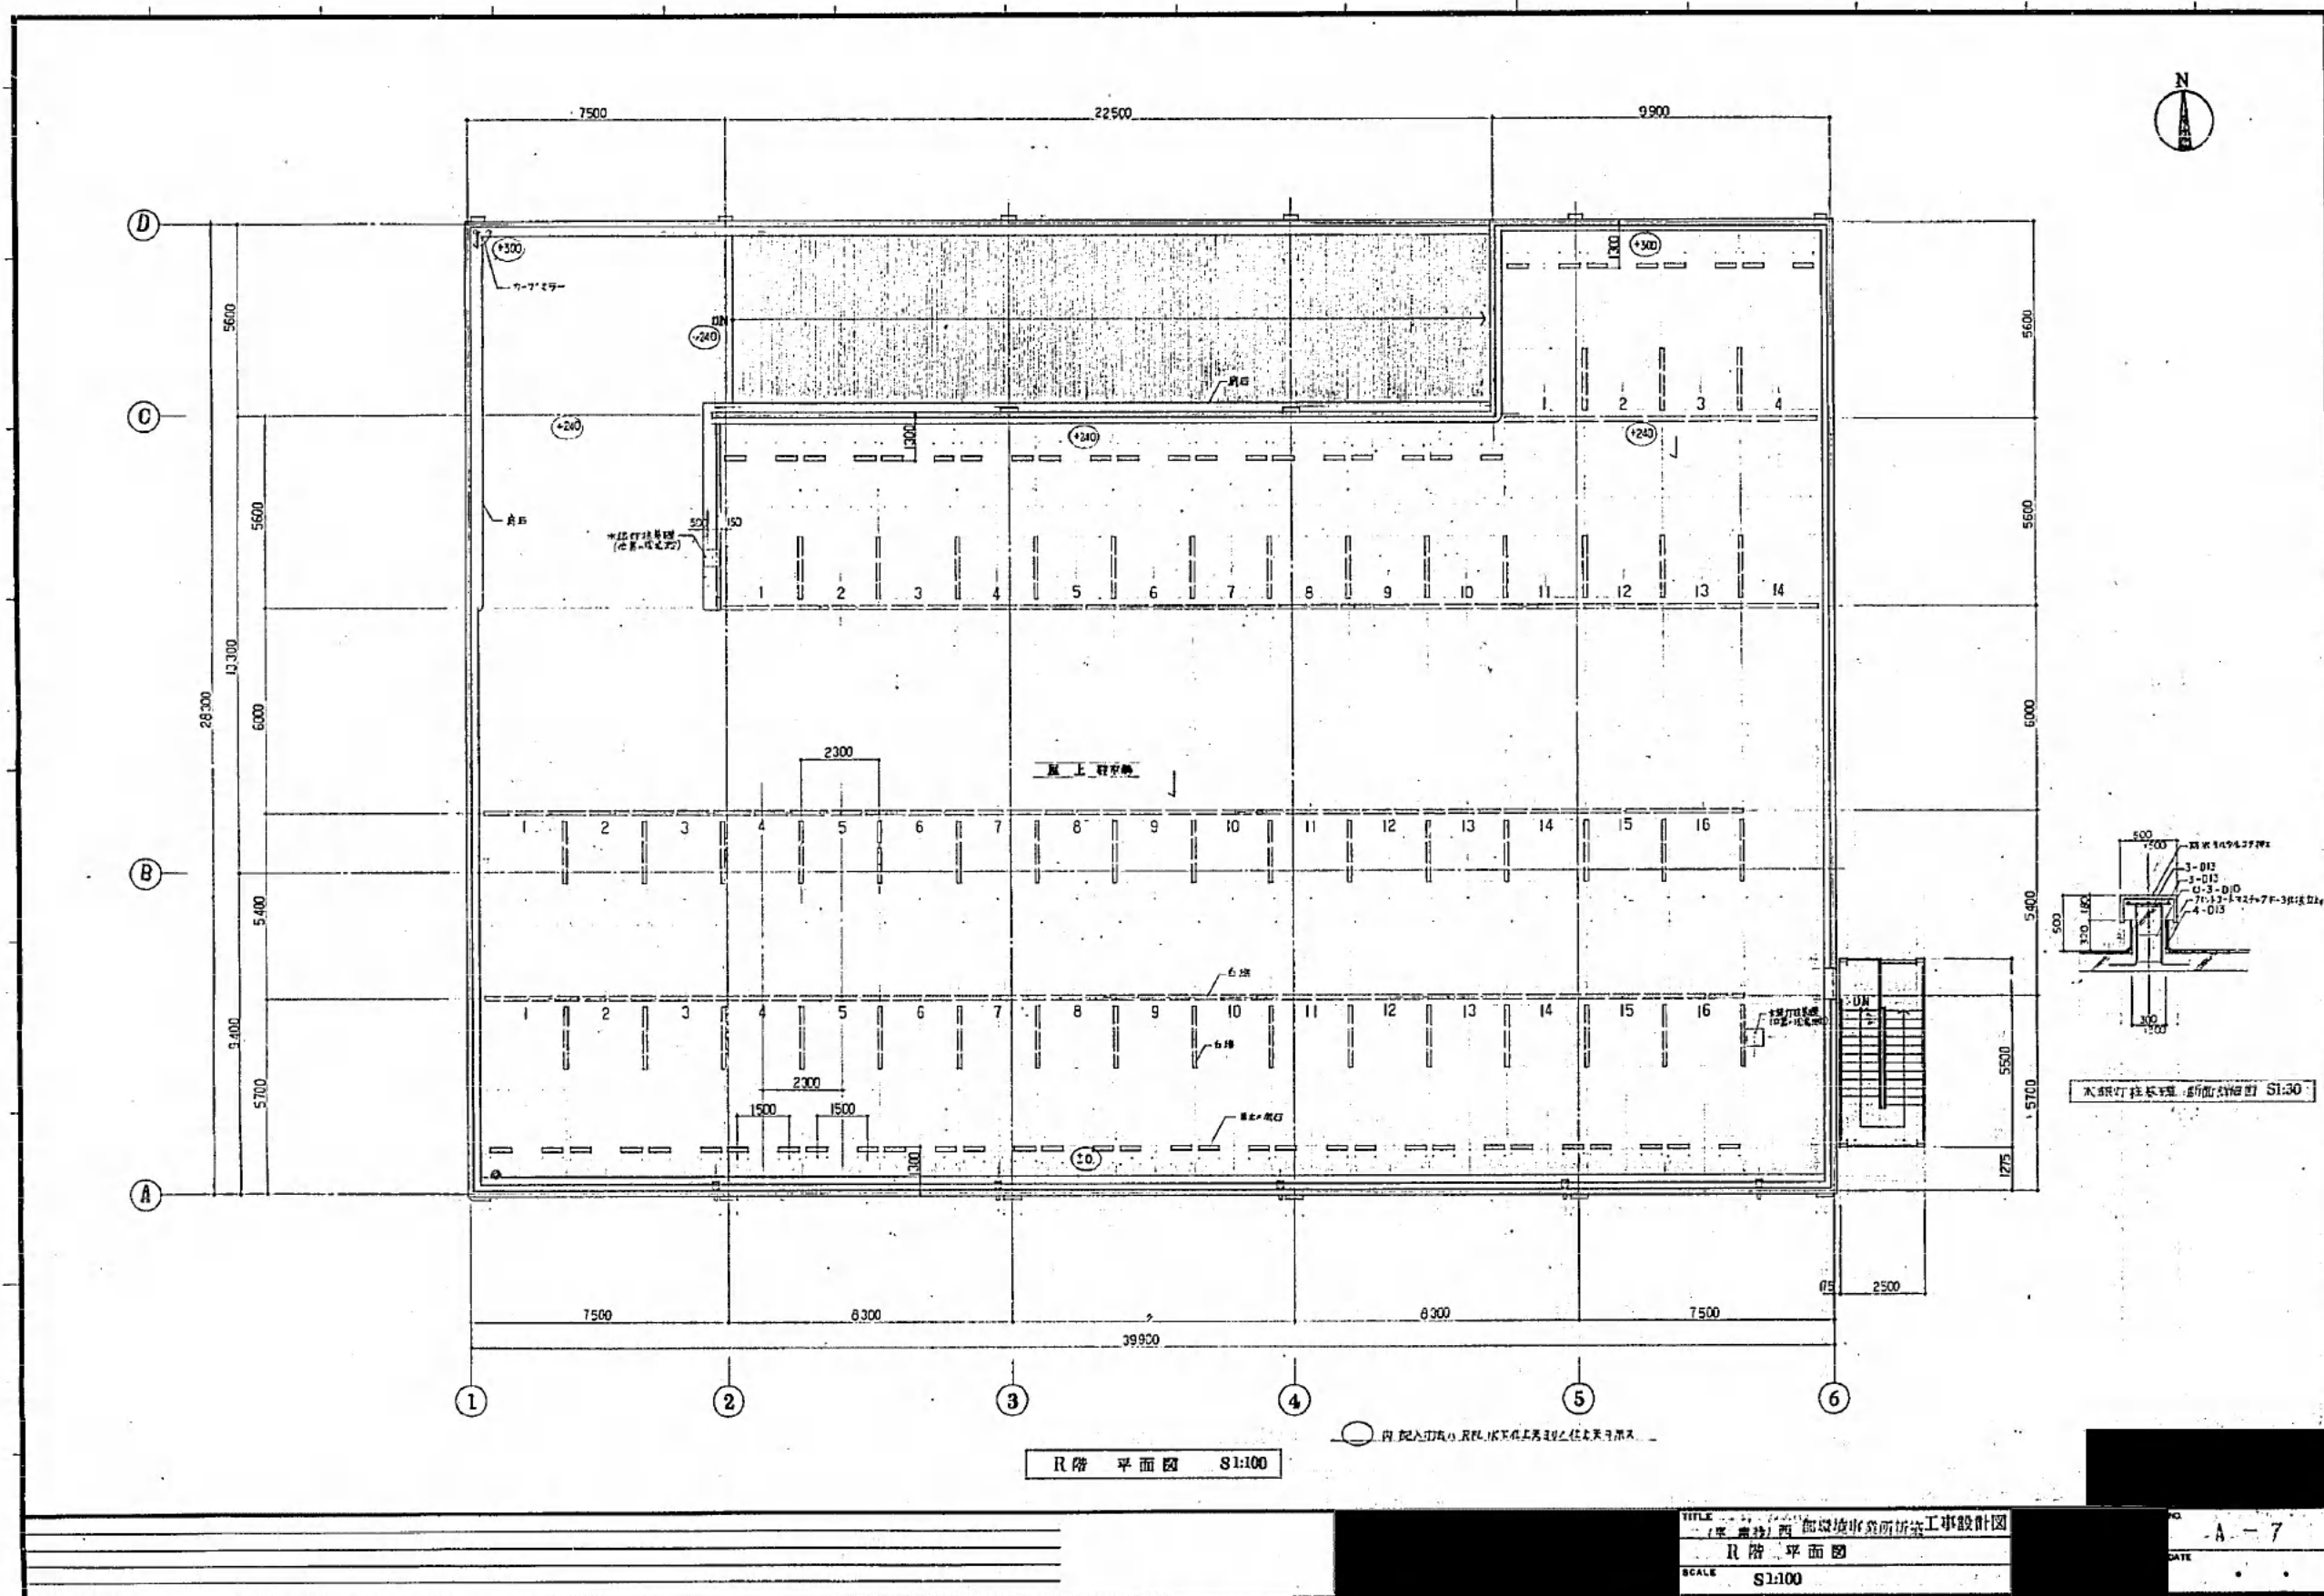

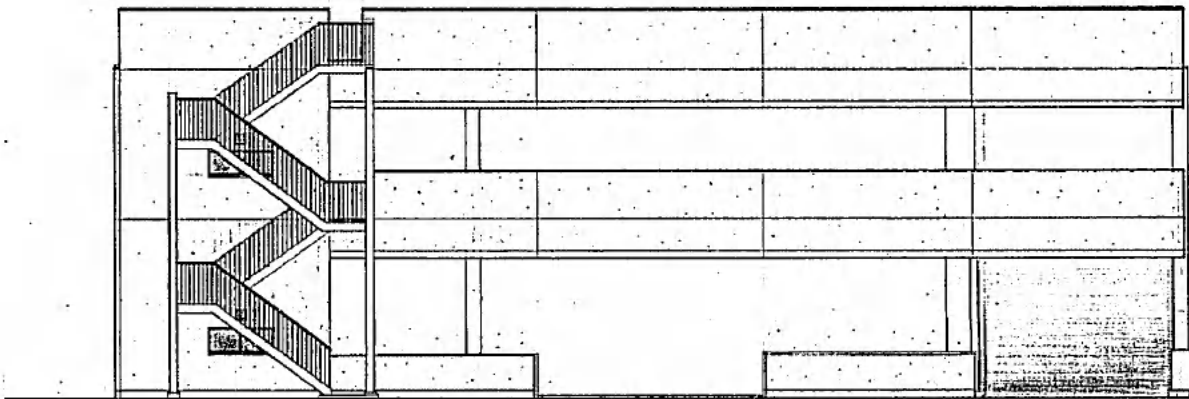


東 立面図 S1:100

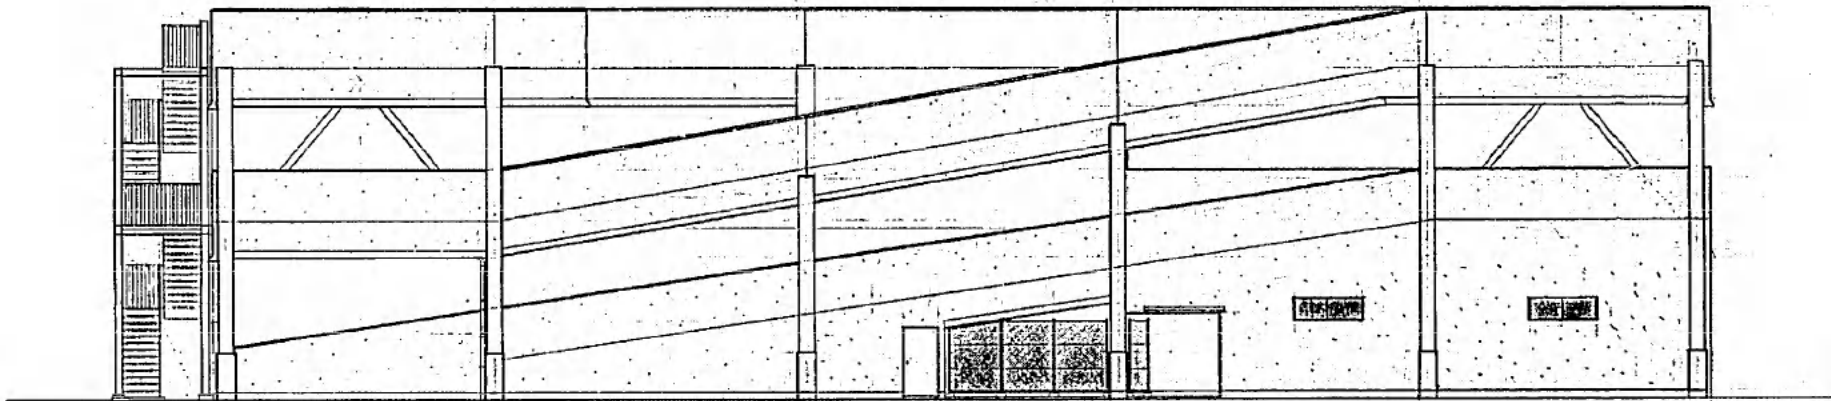


北 立面図 S1:100

TITLE
(電・通計) 西 部内陸事業所新築 工事設計図
立面図
SCALE S1:100

DATE
A - 8

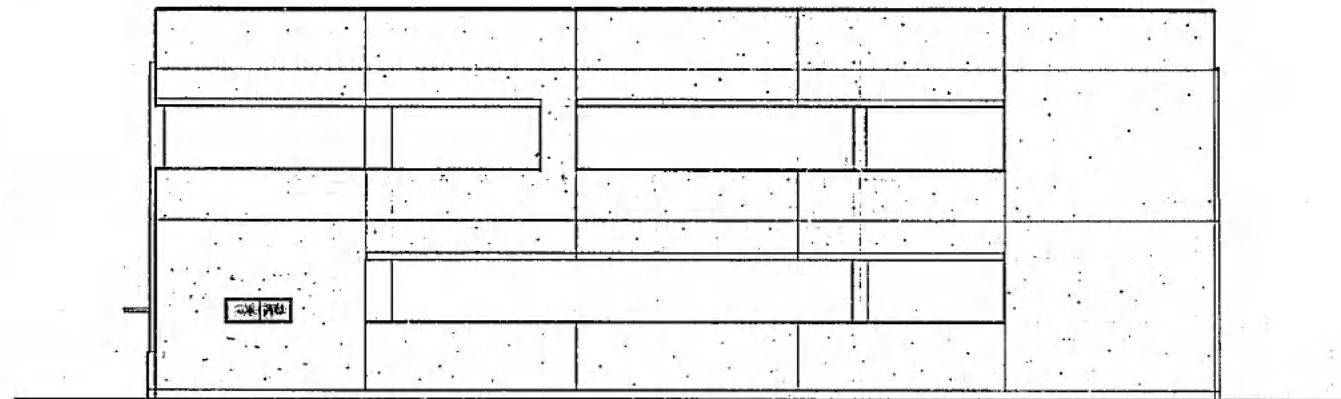


西 立面图 S1:100

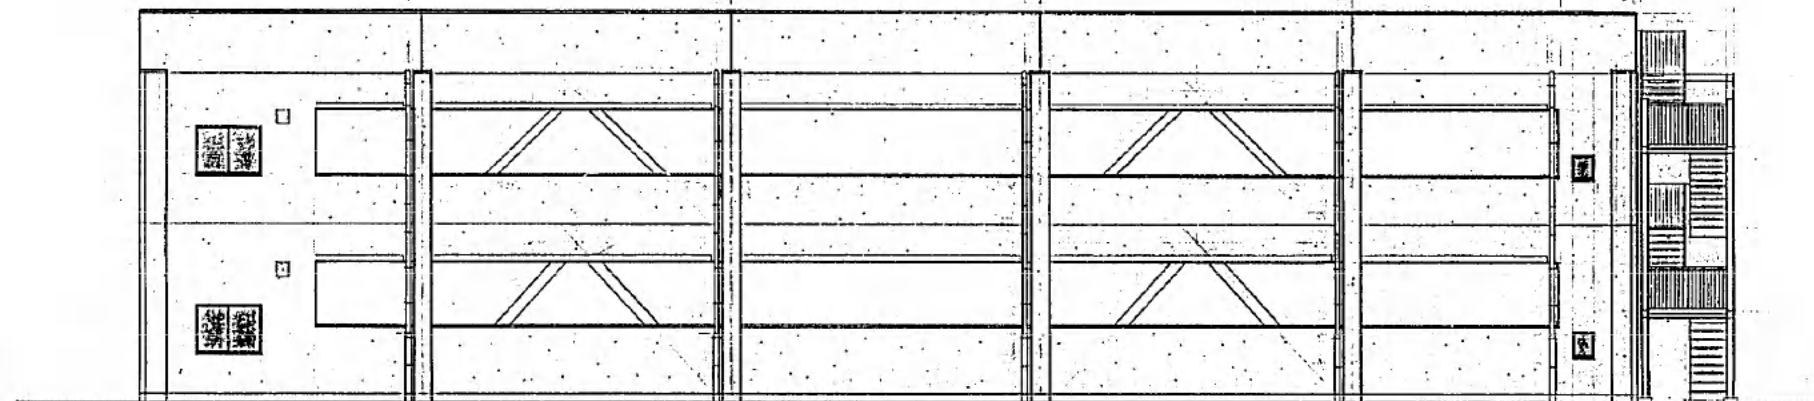

南 立面图 S1:100


TITLE	西 立面图
SCALE	S1:100


NO.	A - 9
DATE	.

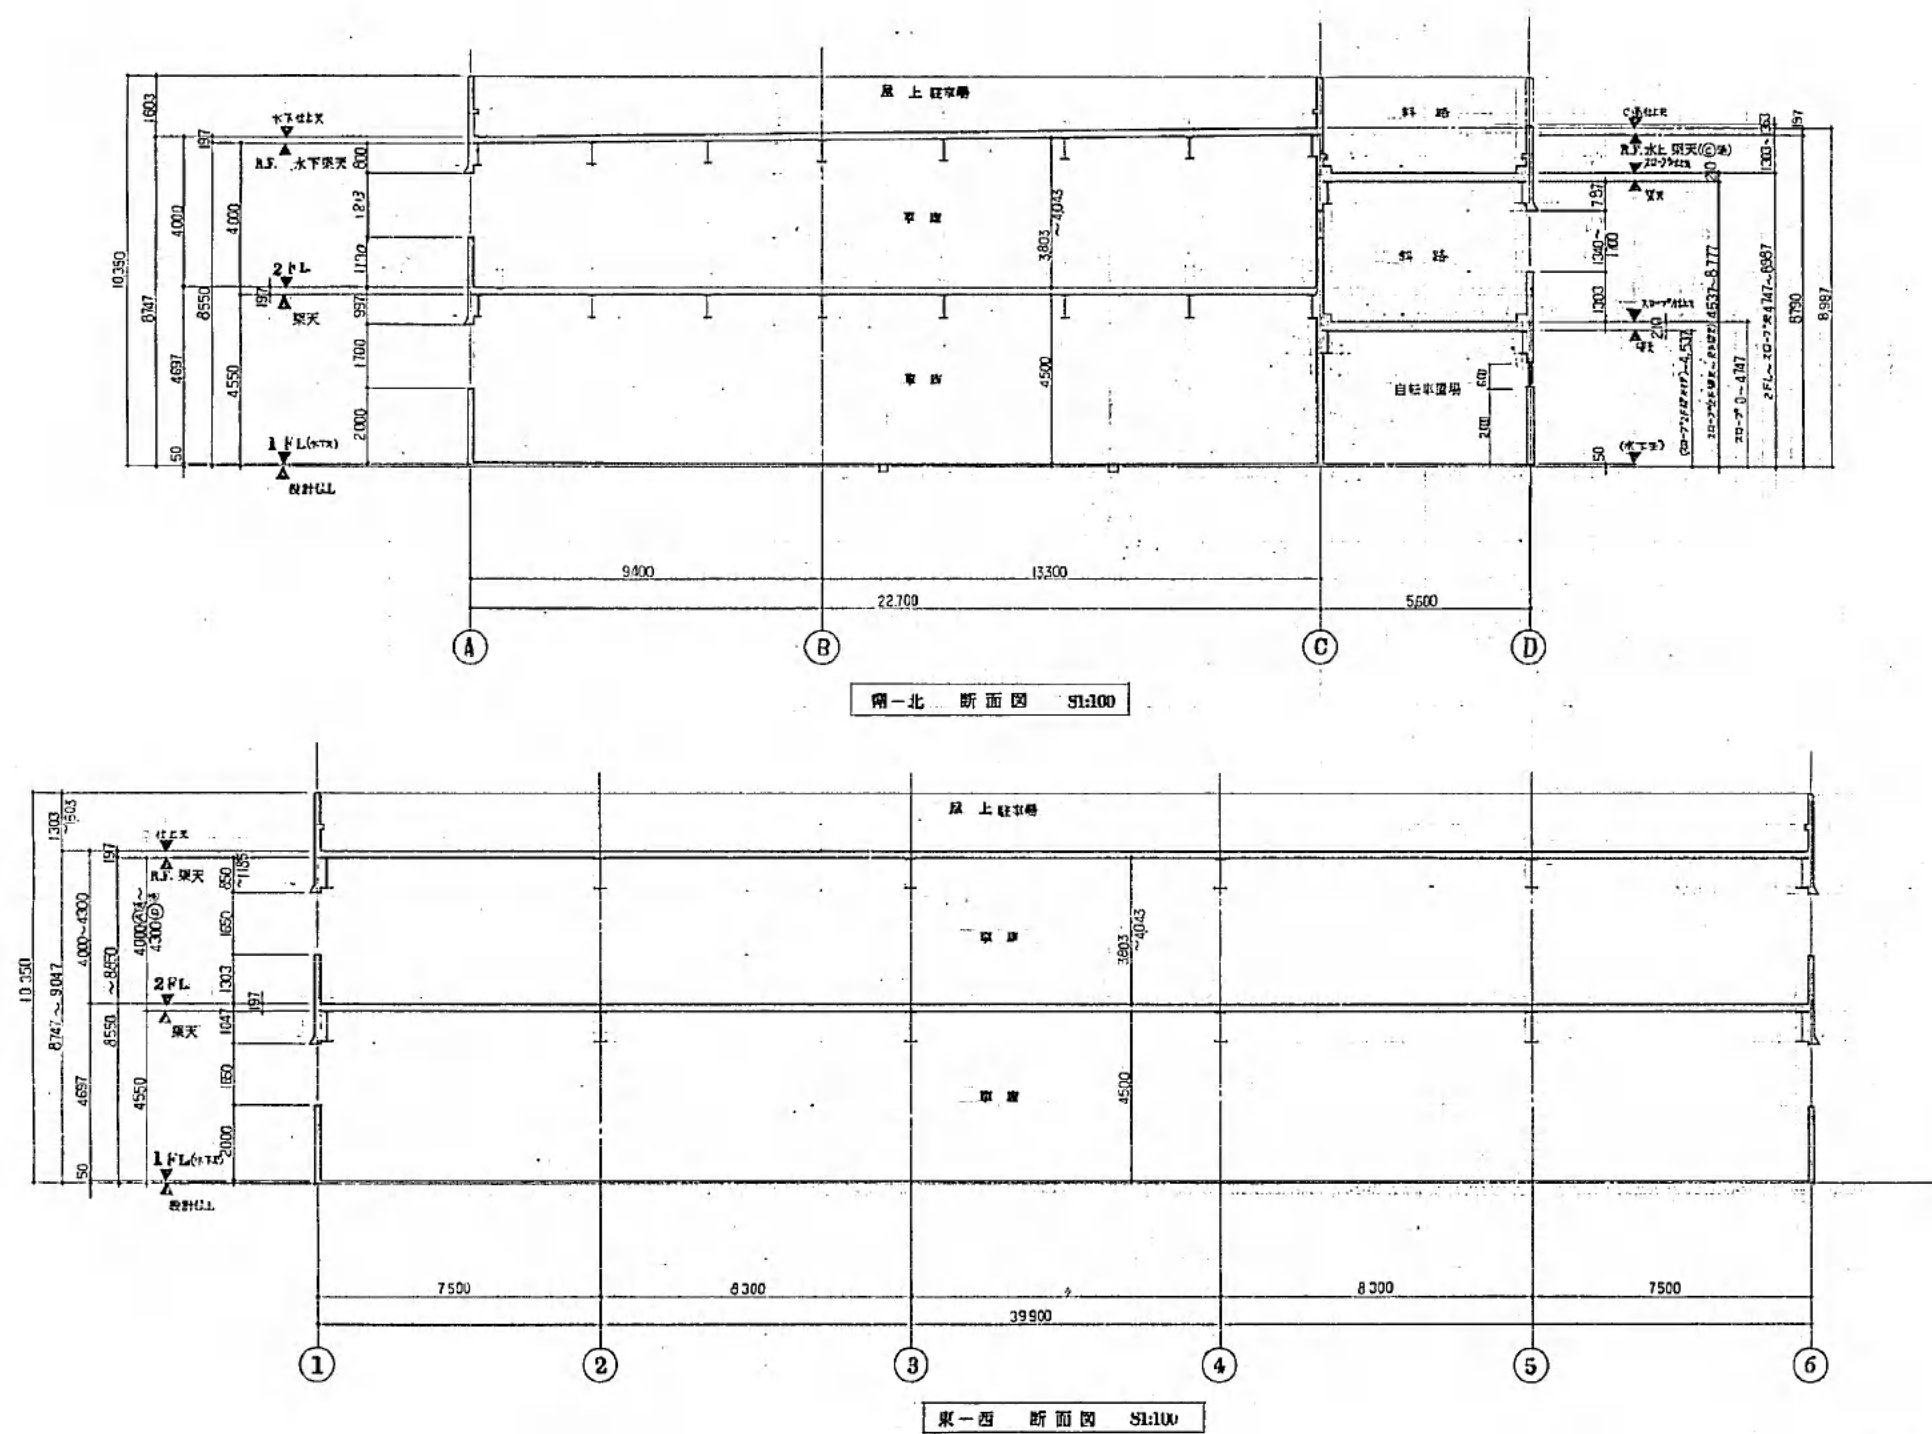



TITLE
(東-西断面) 西 部 環 境 事 業 所 新 築 工 事 設 計 図
断面図
SCALE 1/100


NO. A-10
DATE

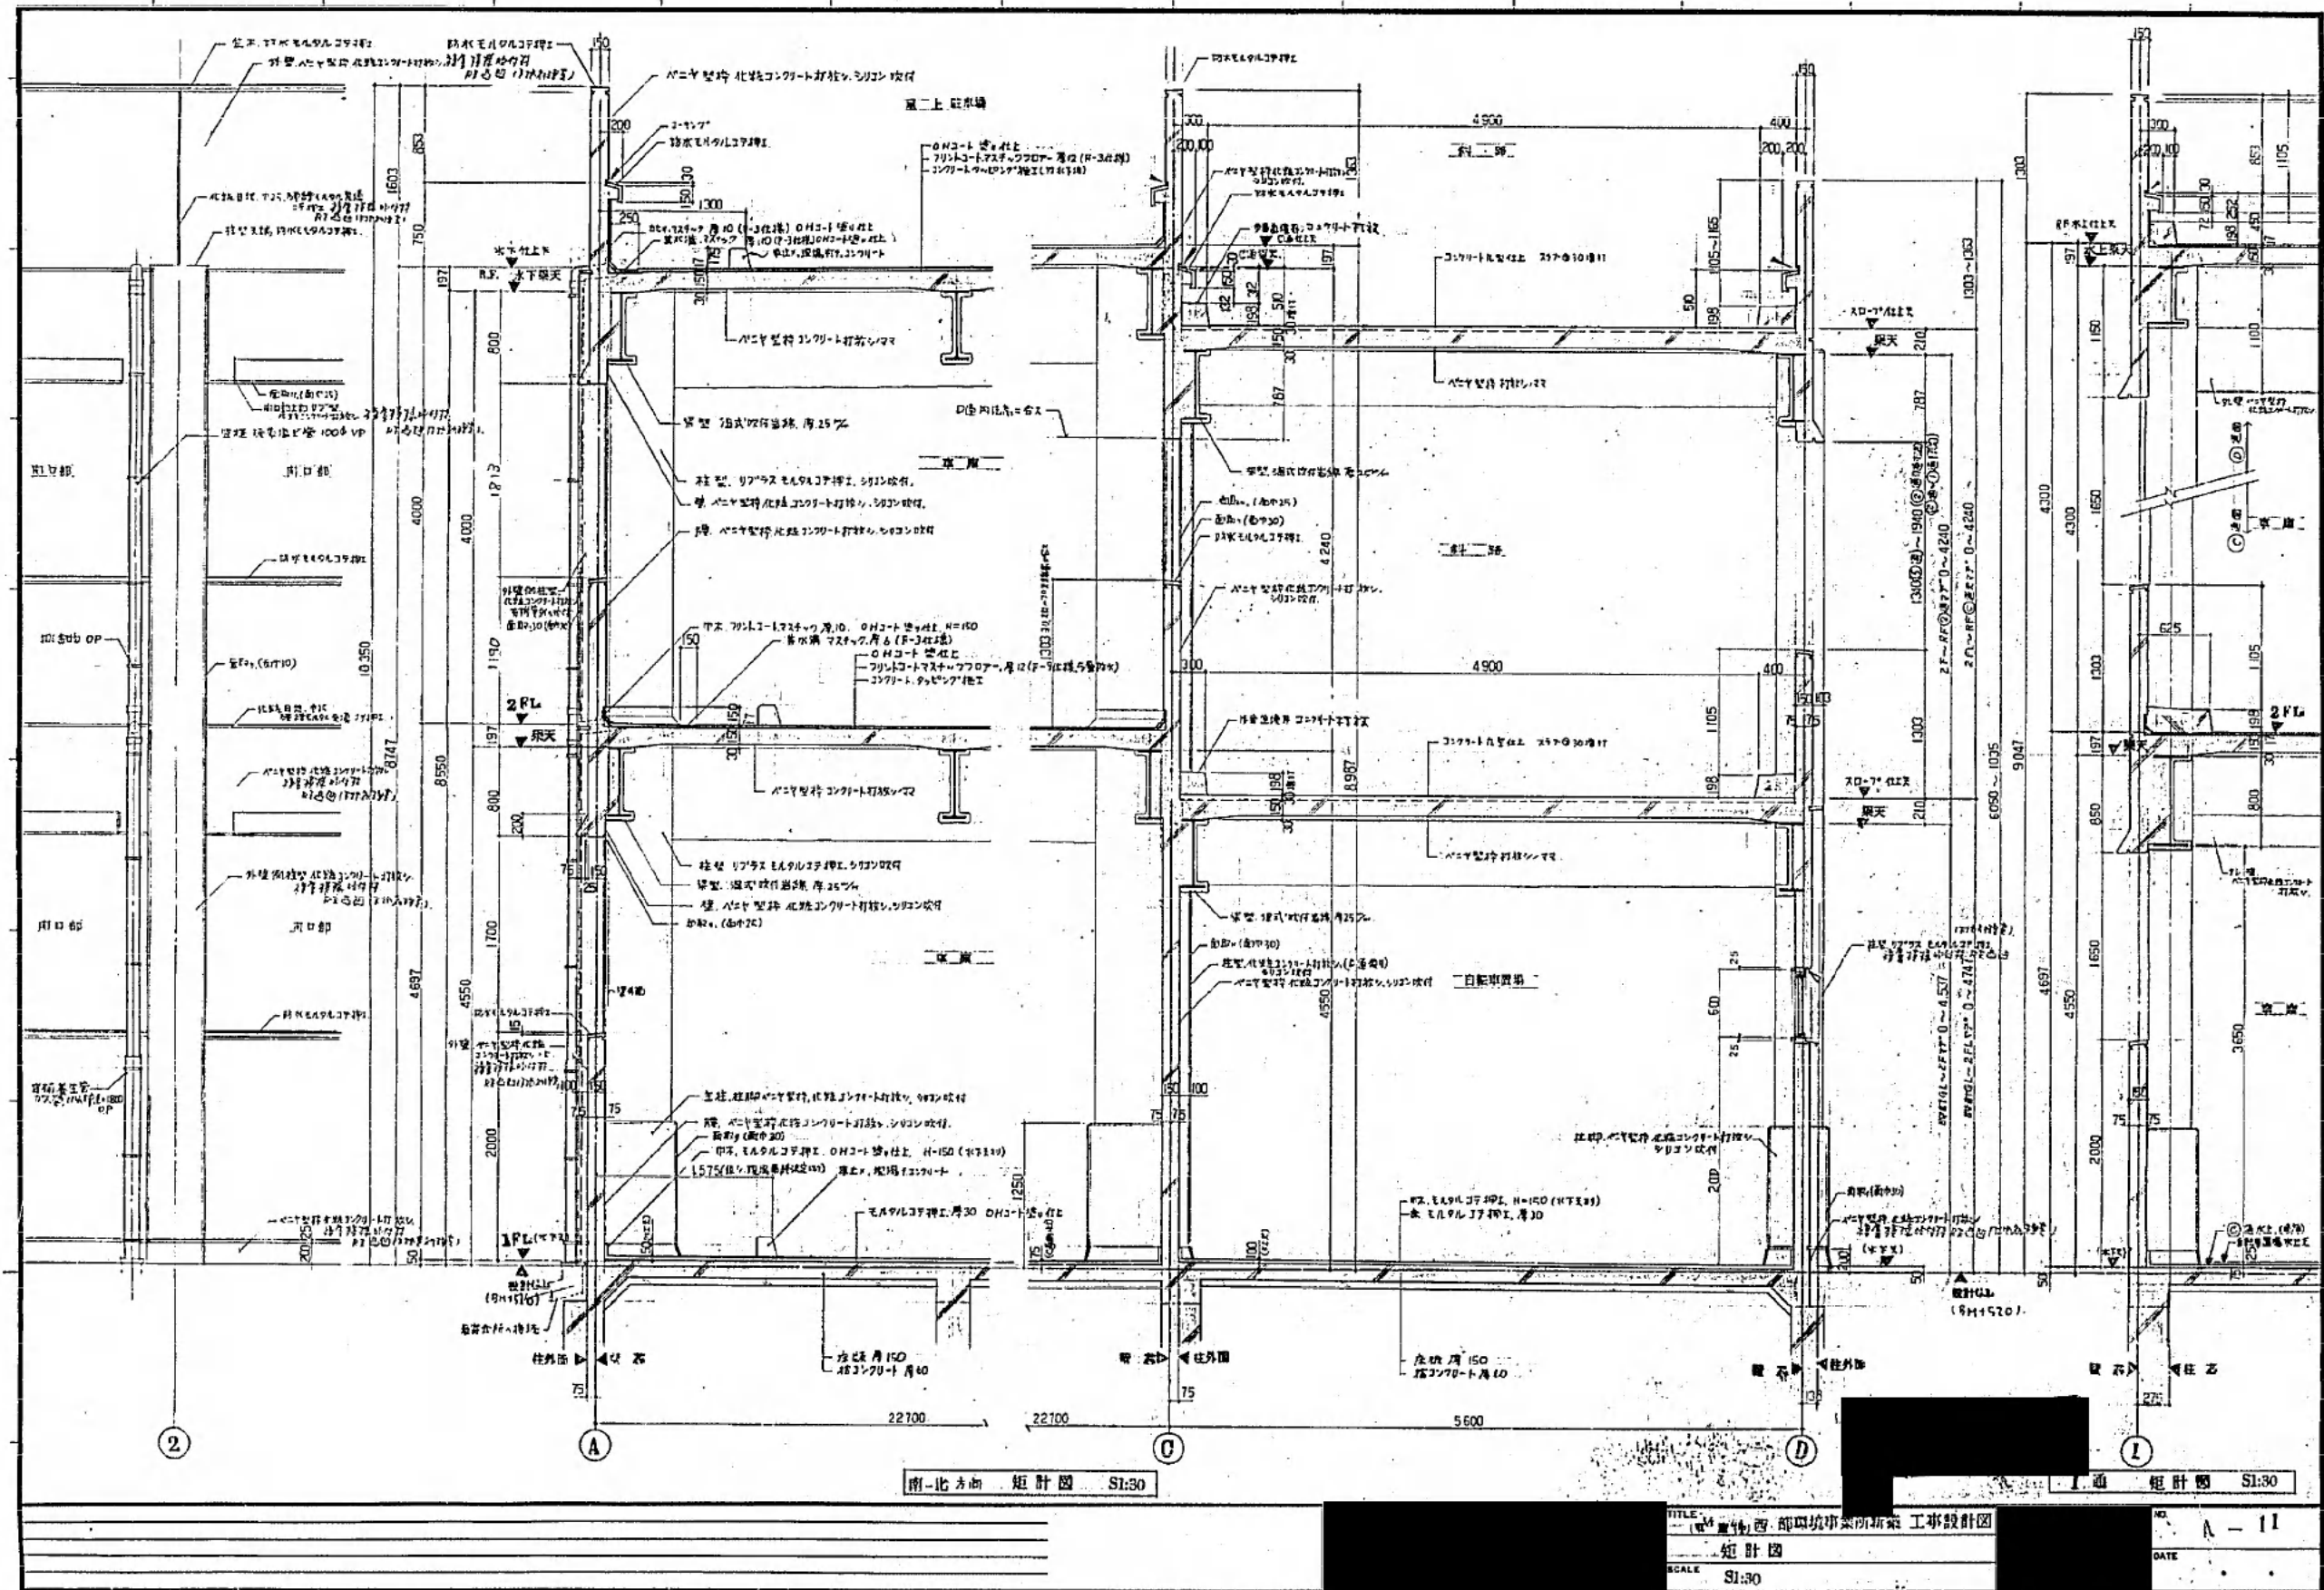


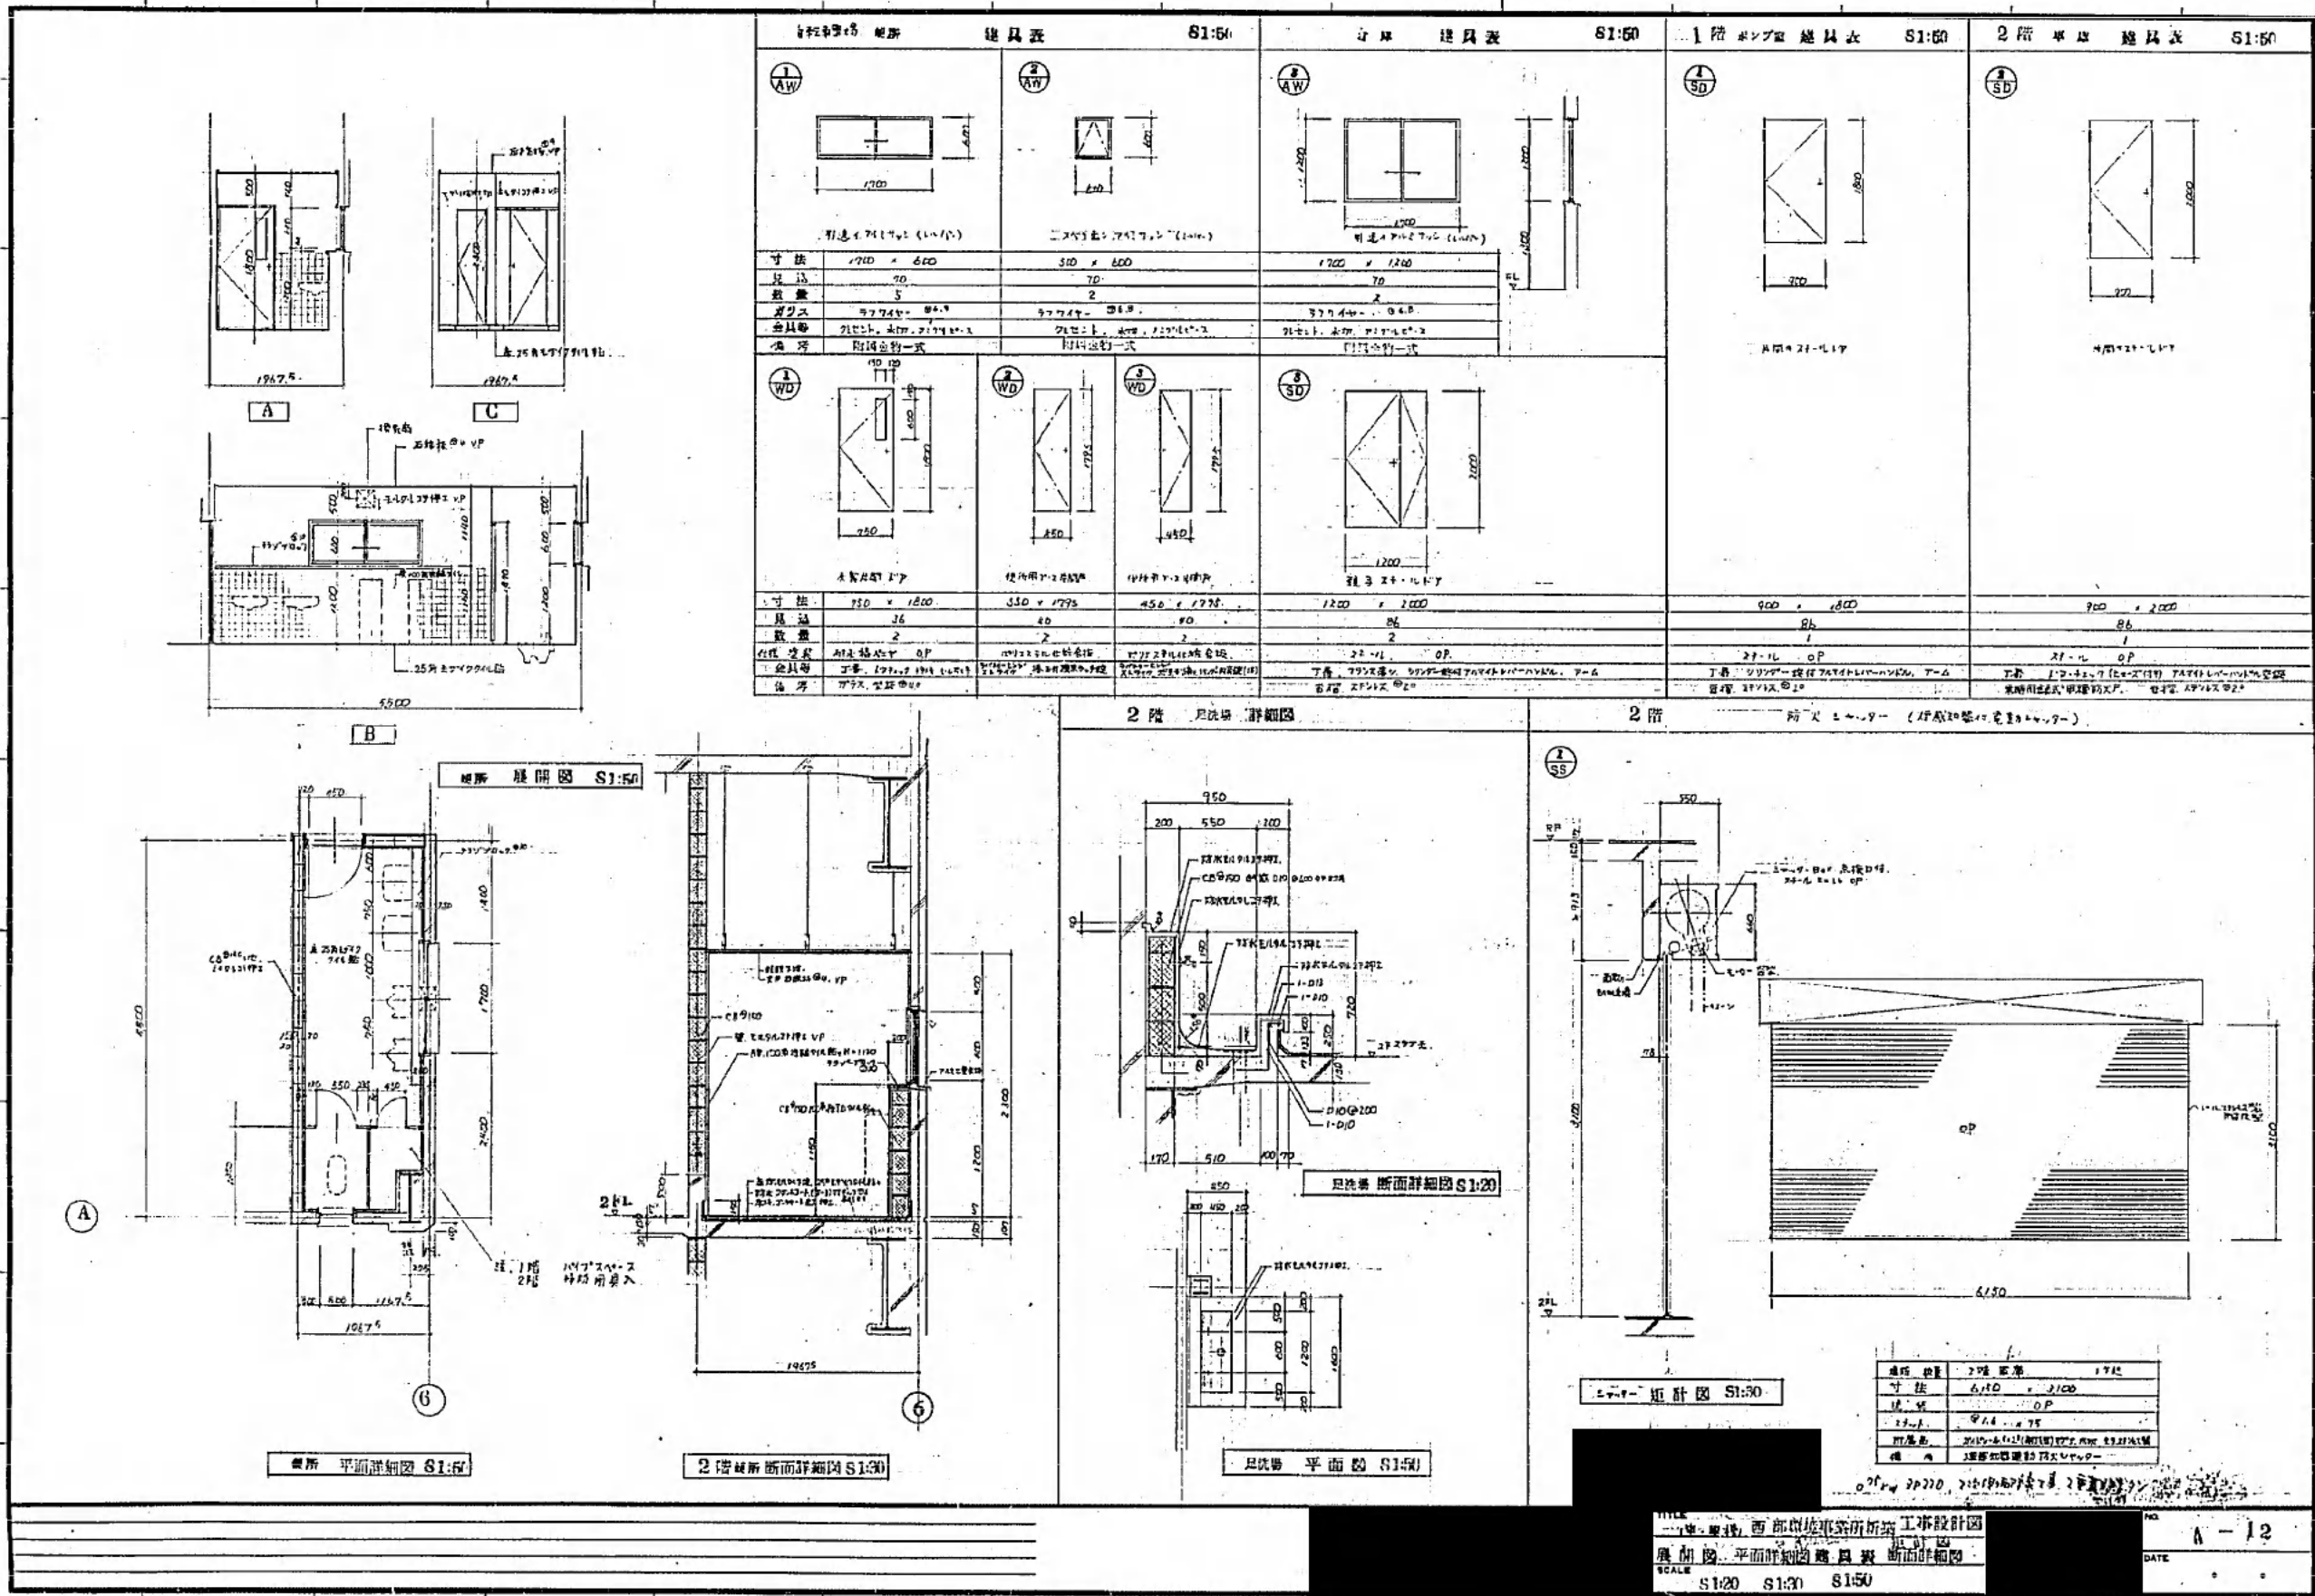


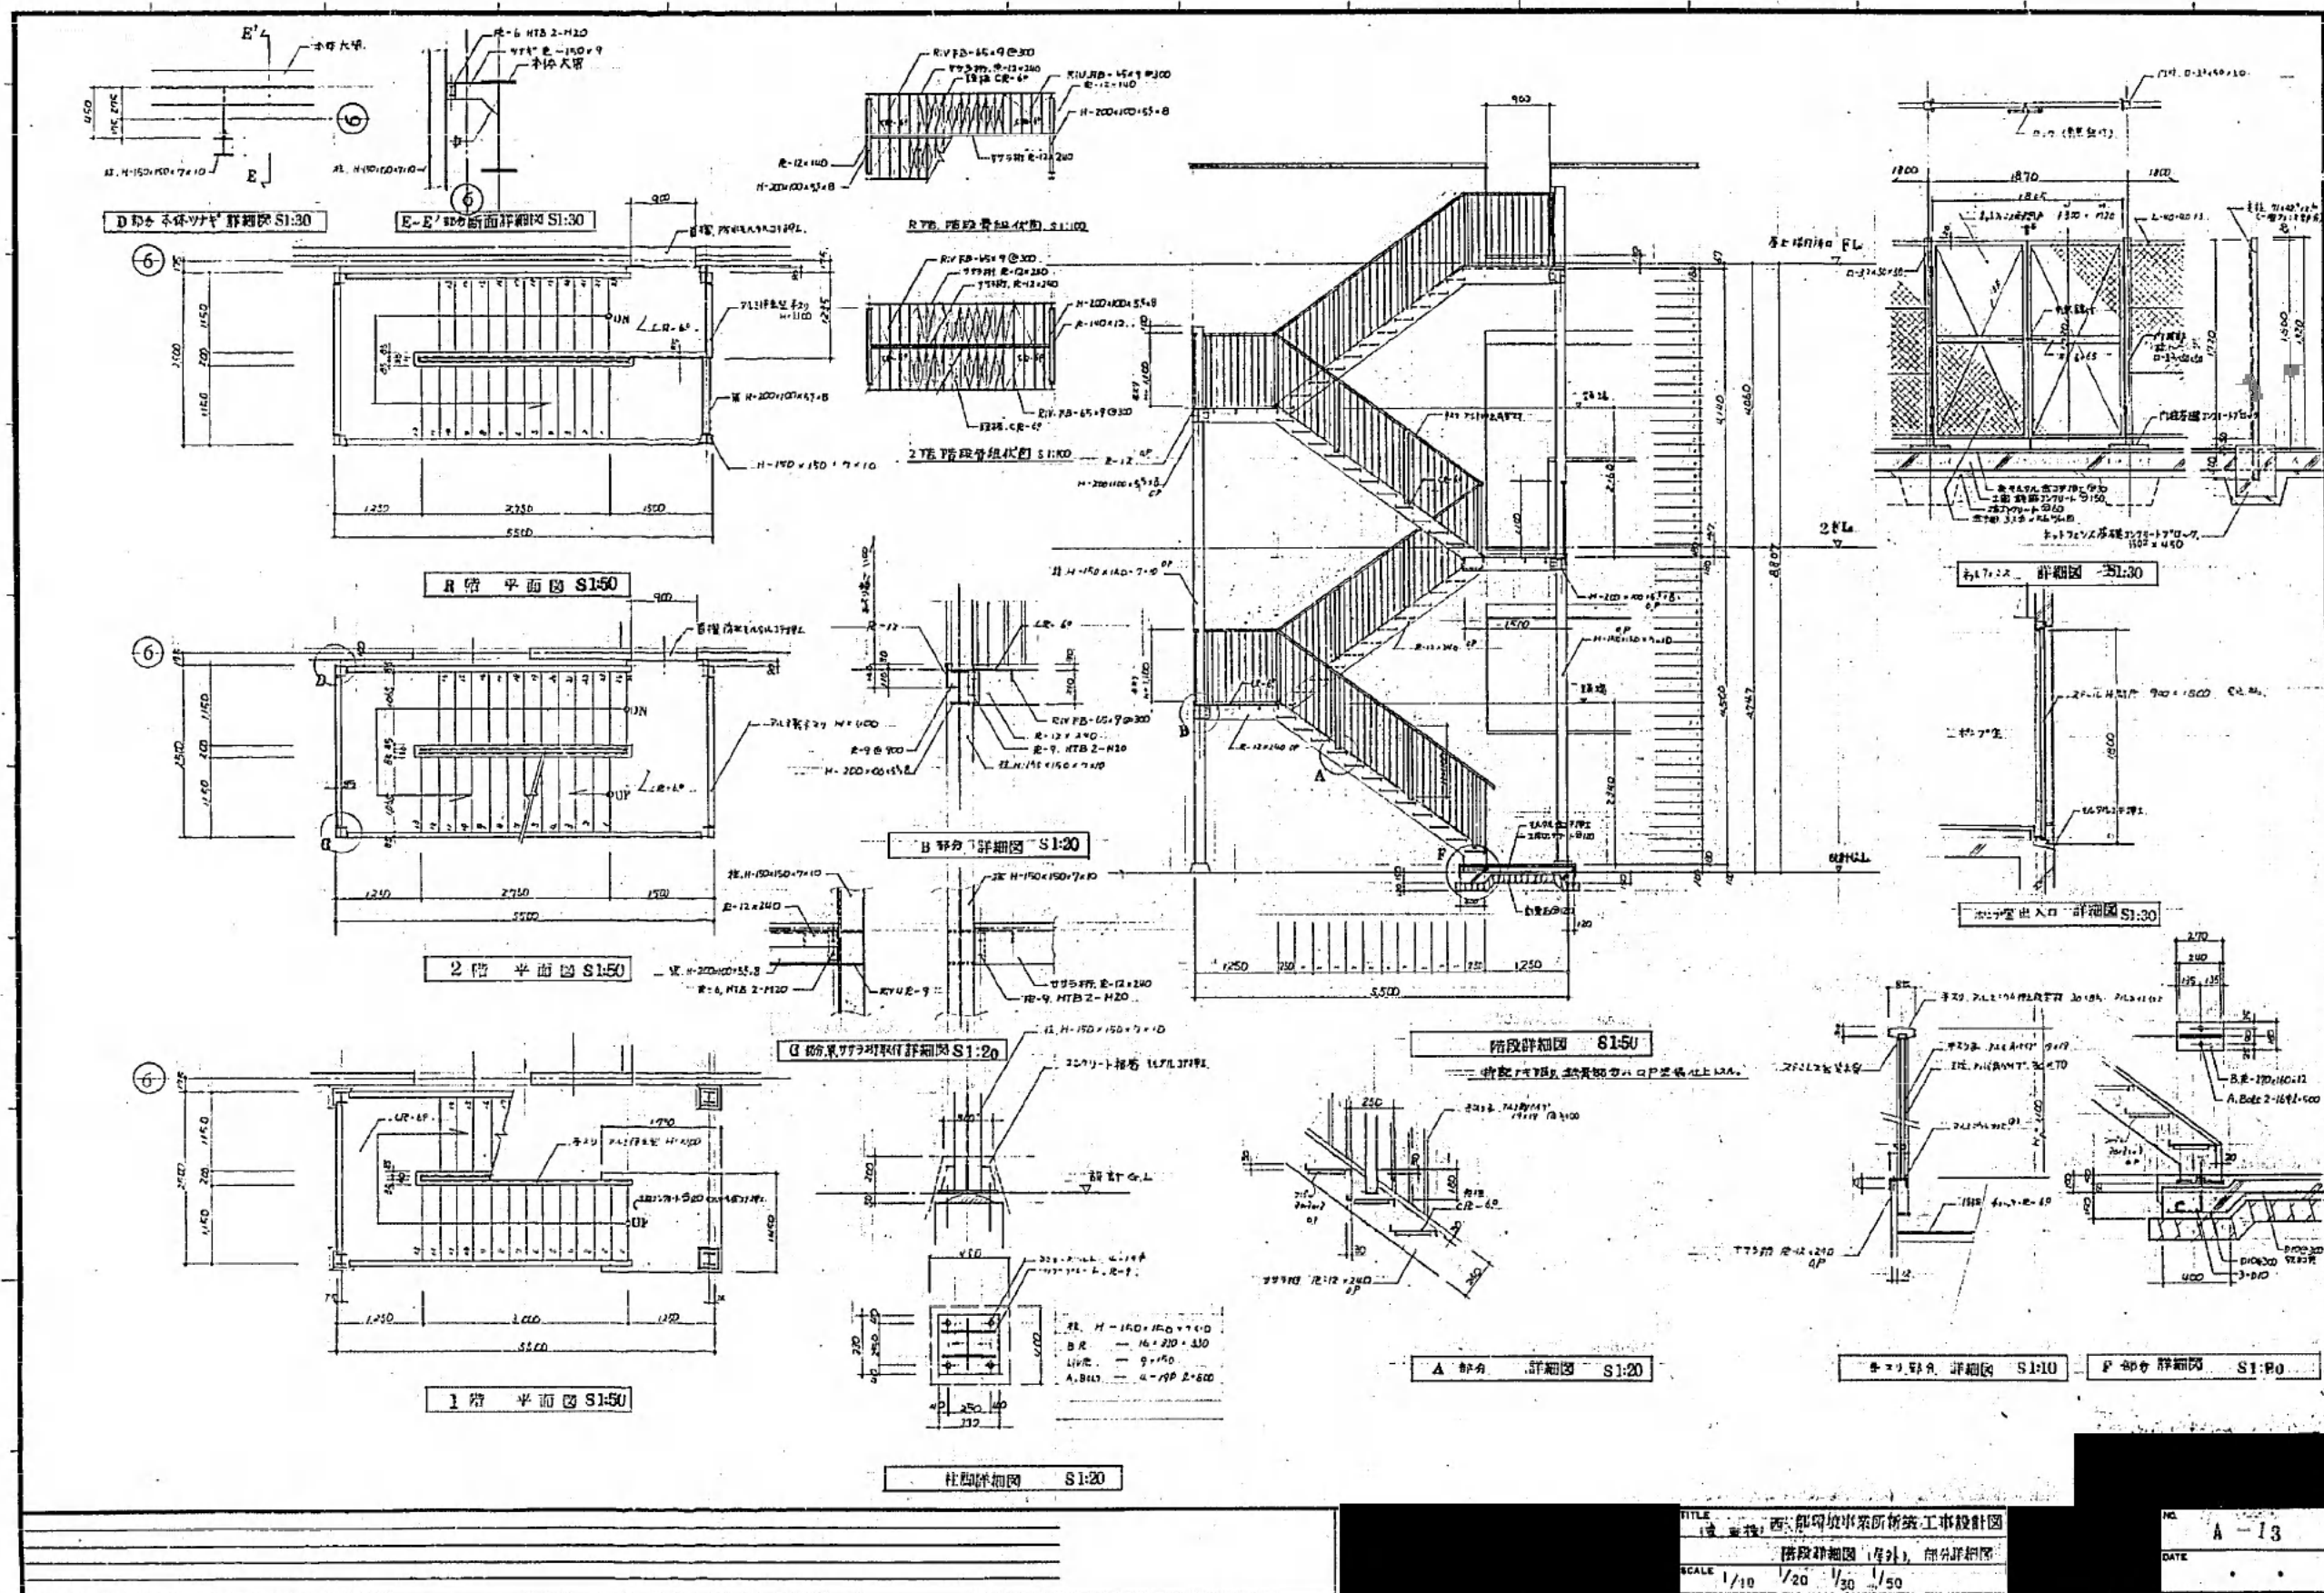


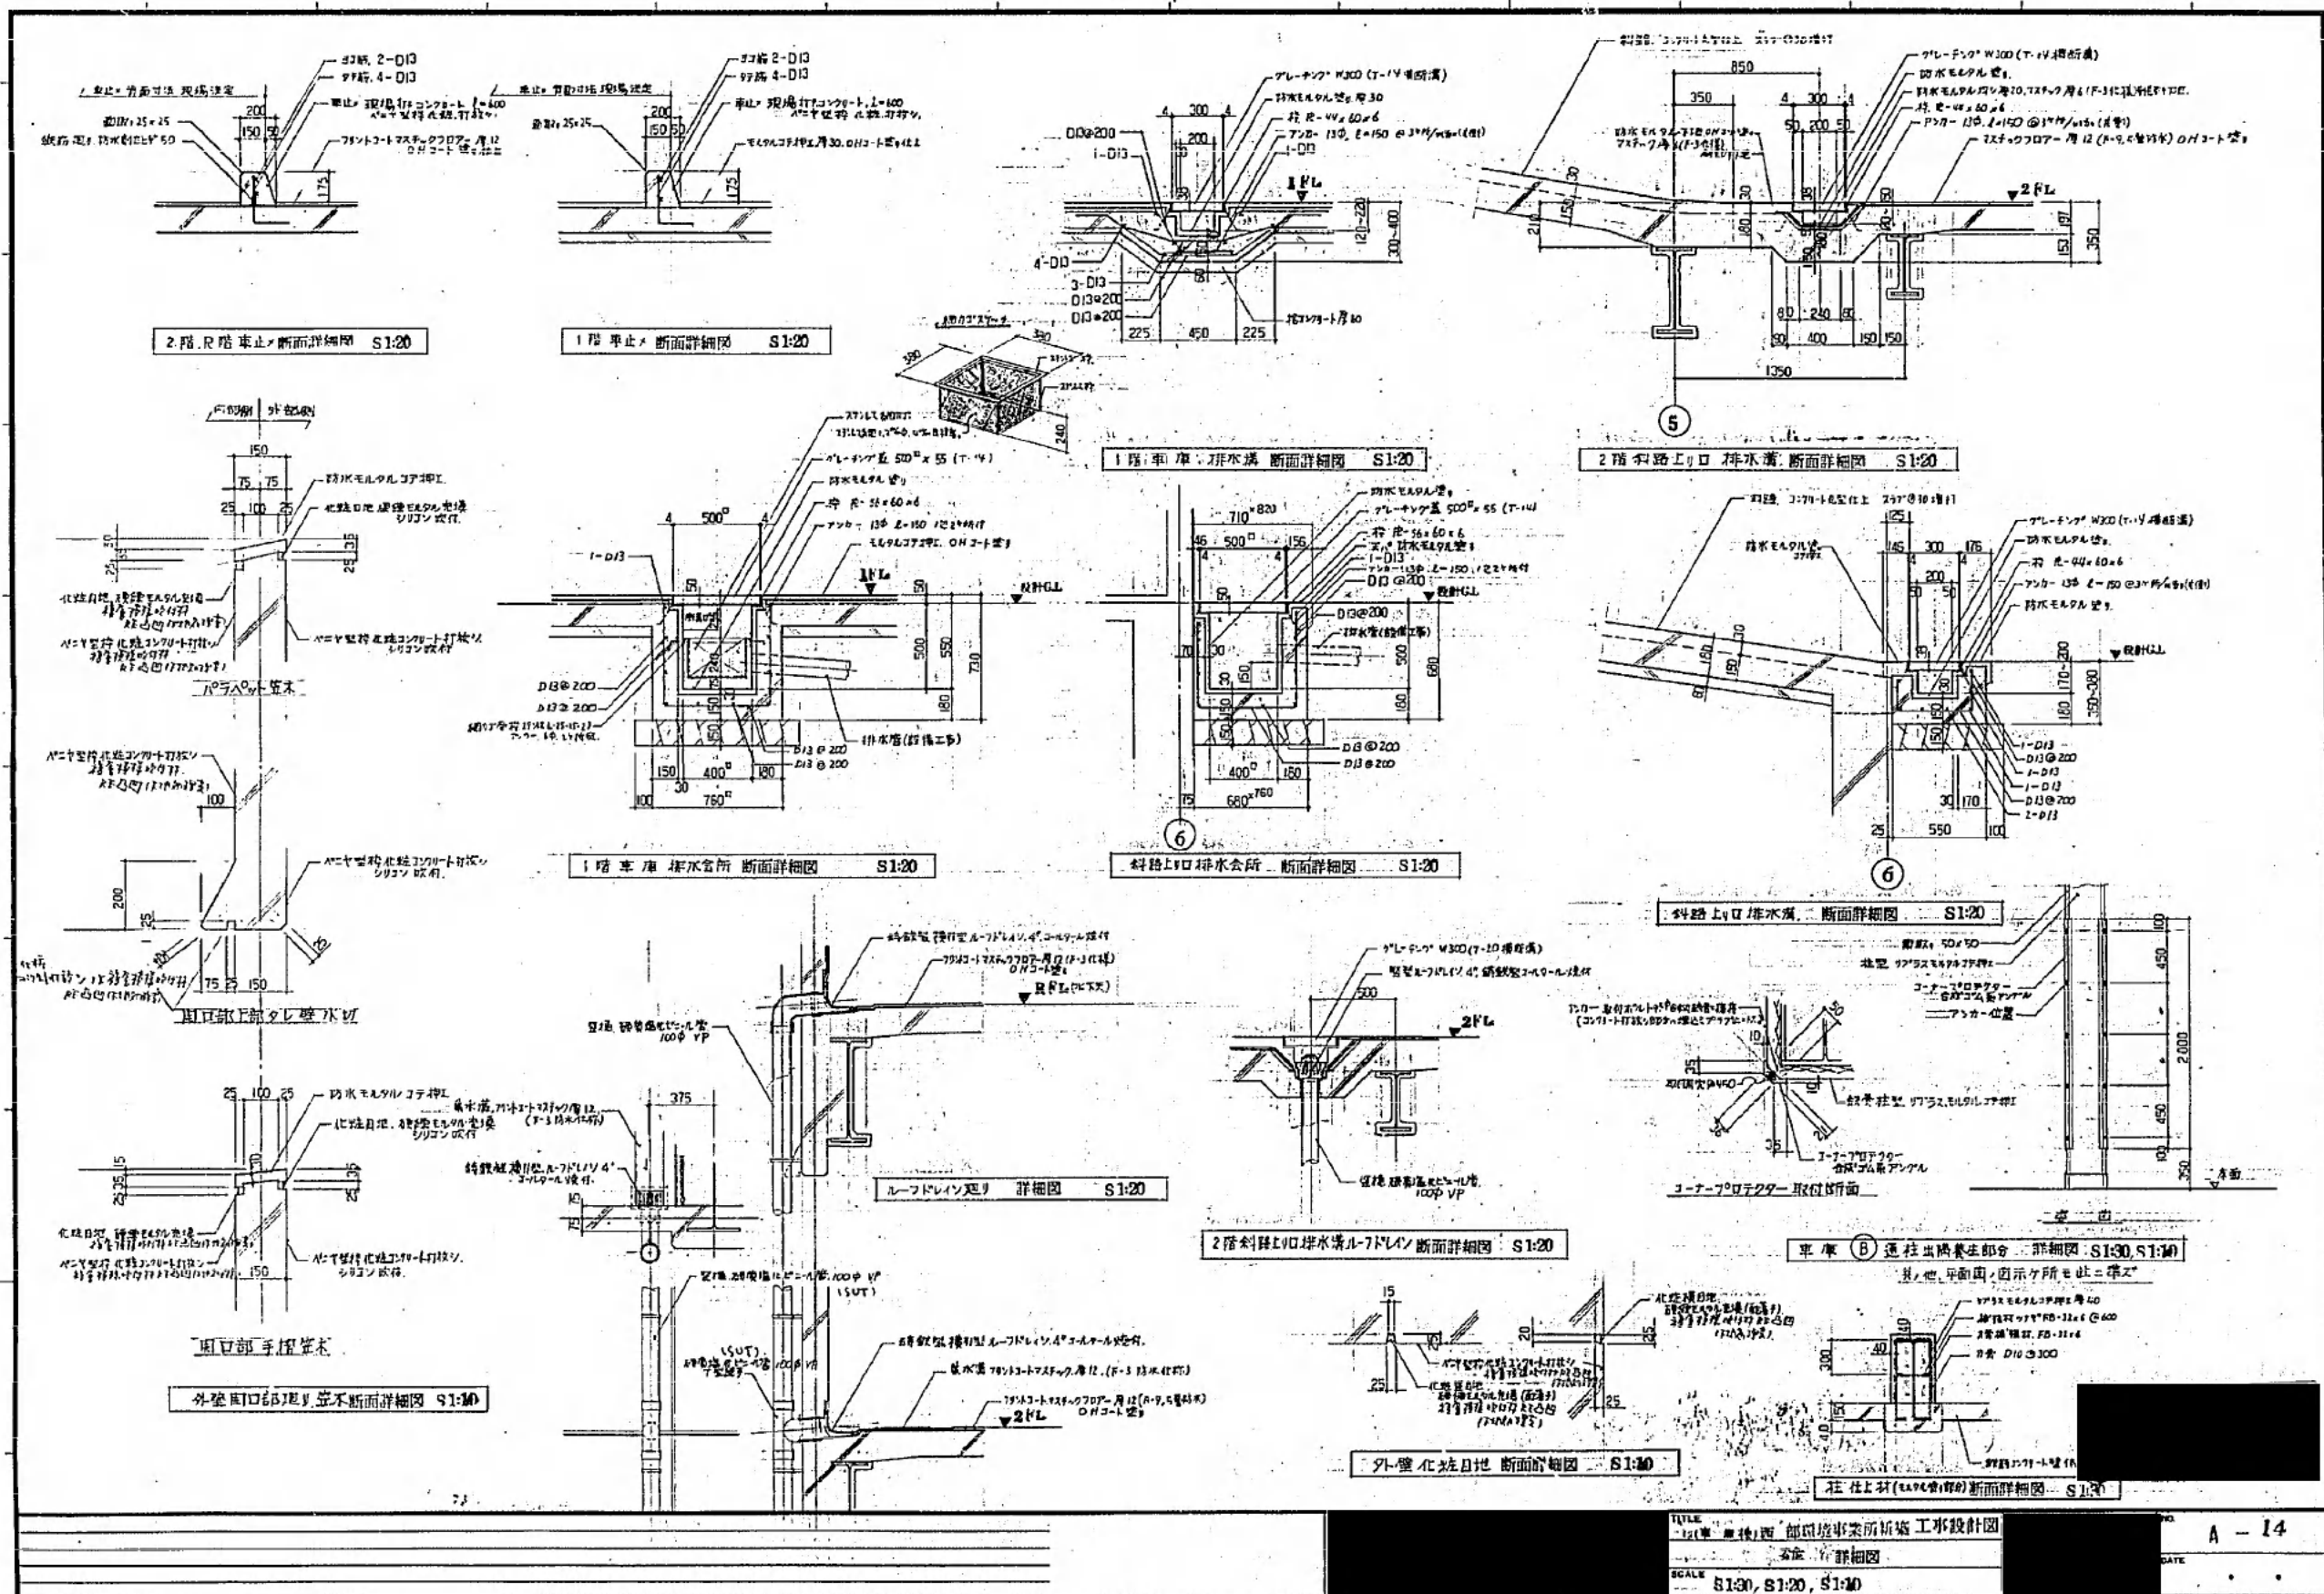


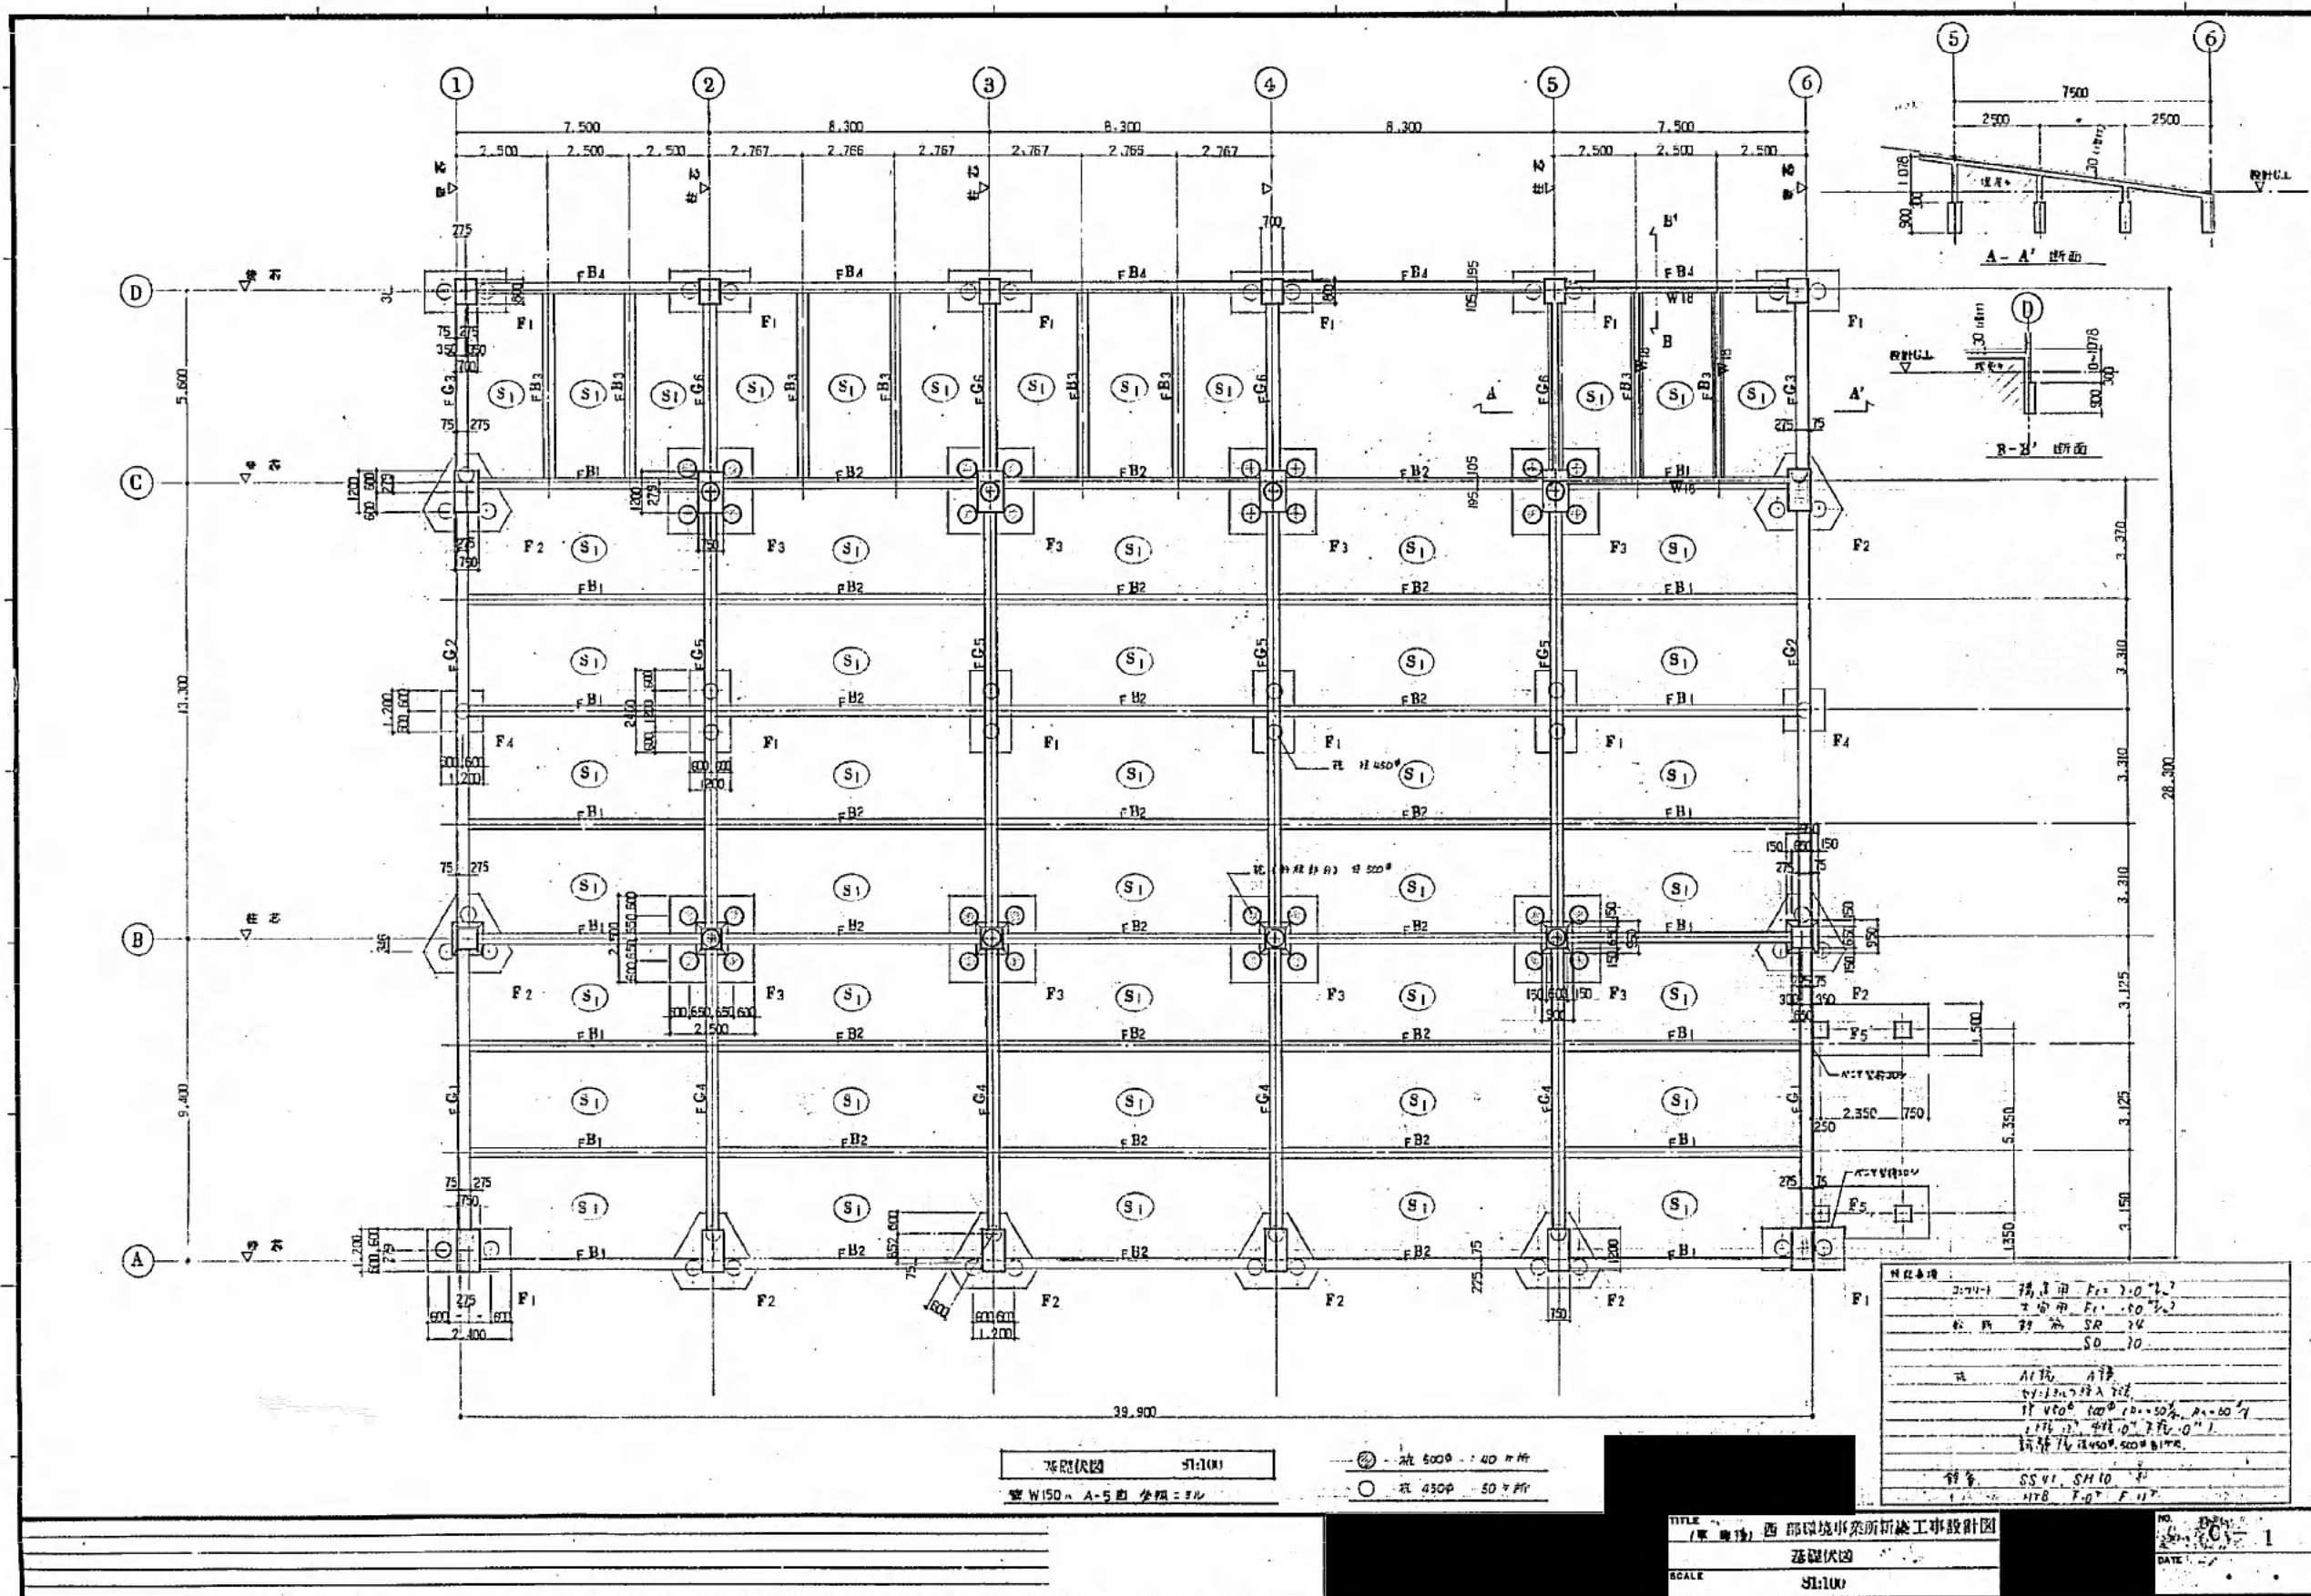


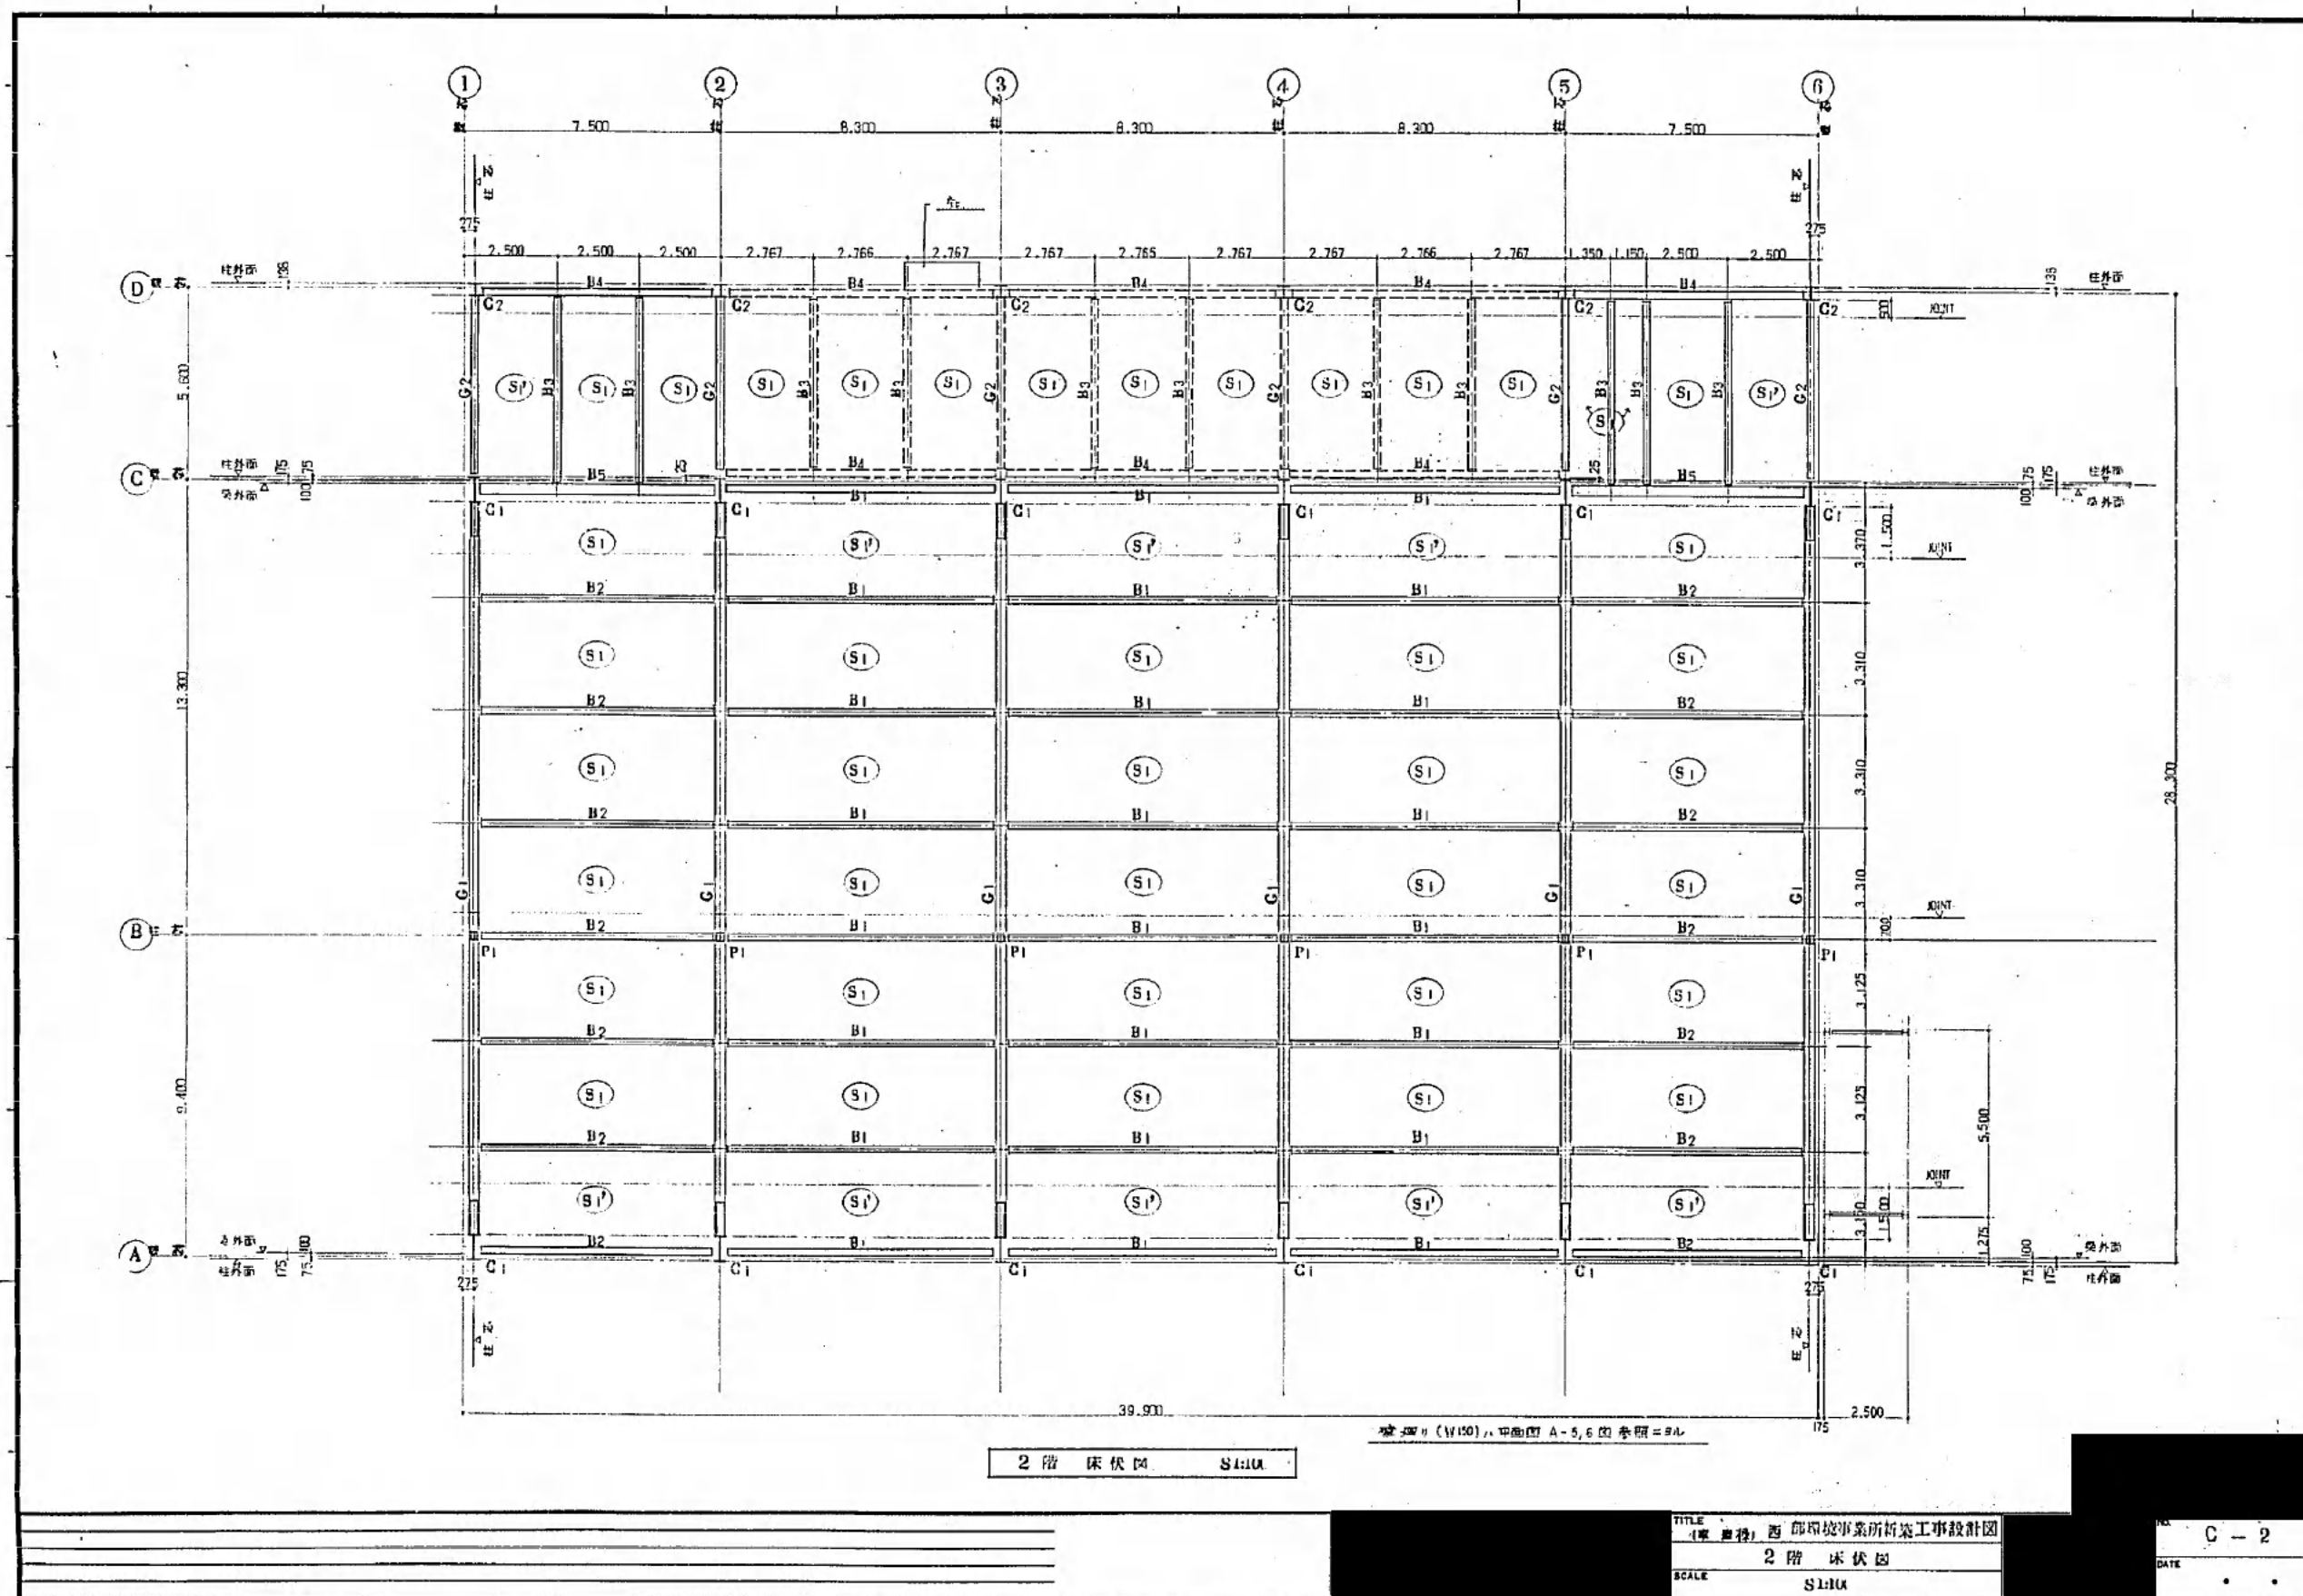


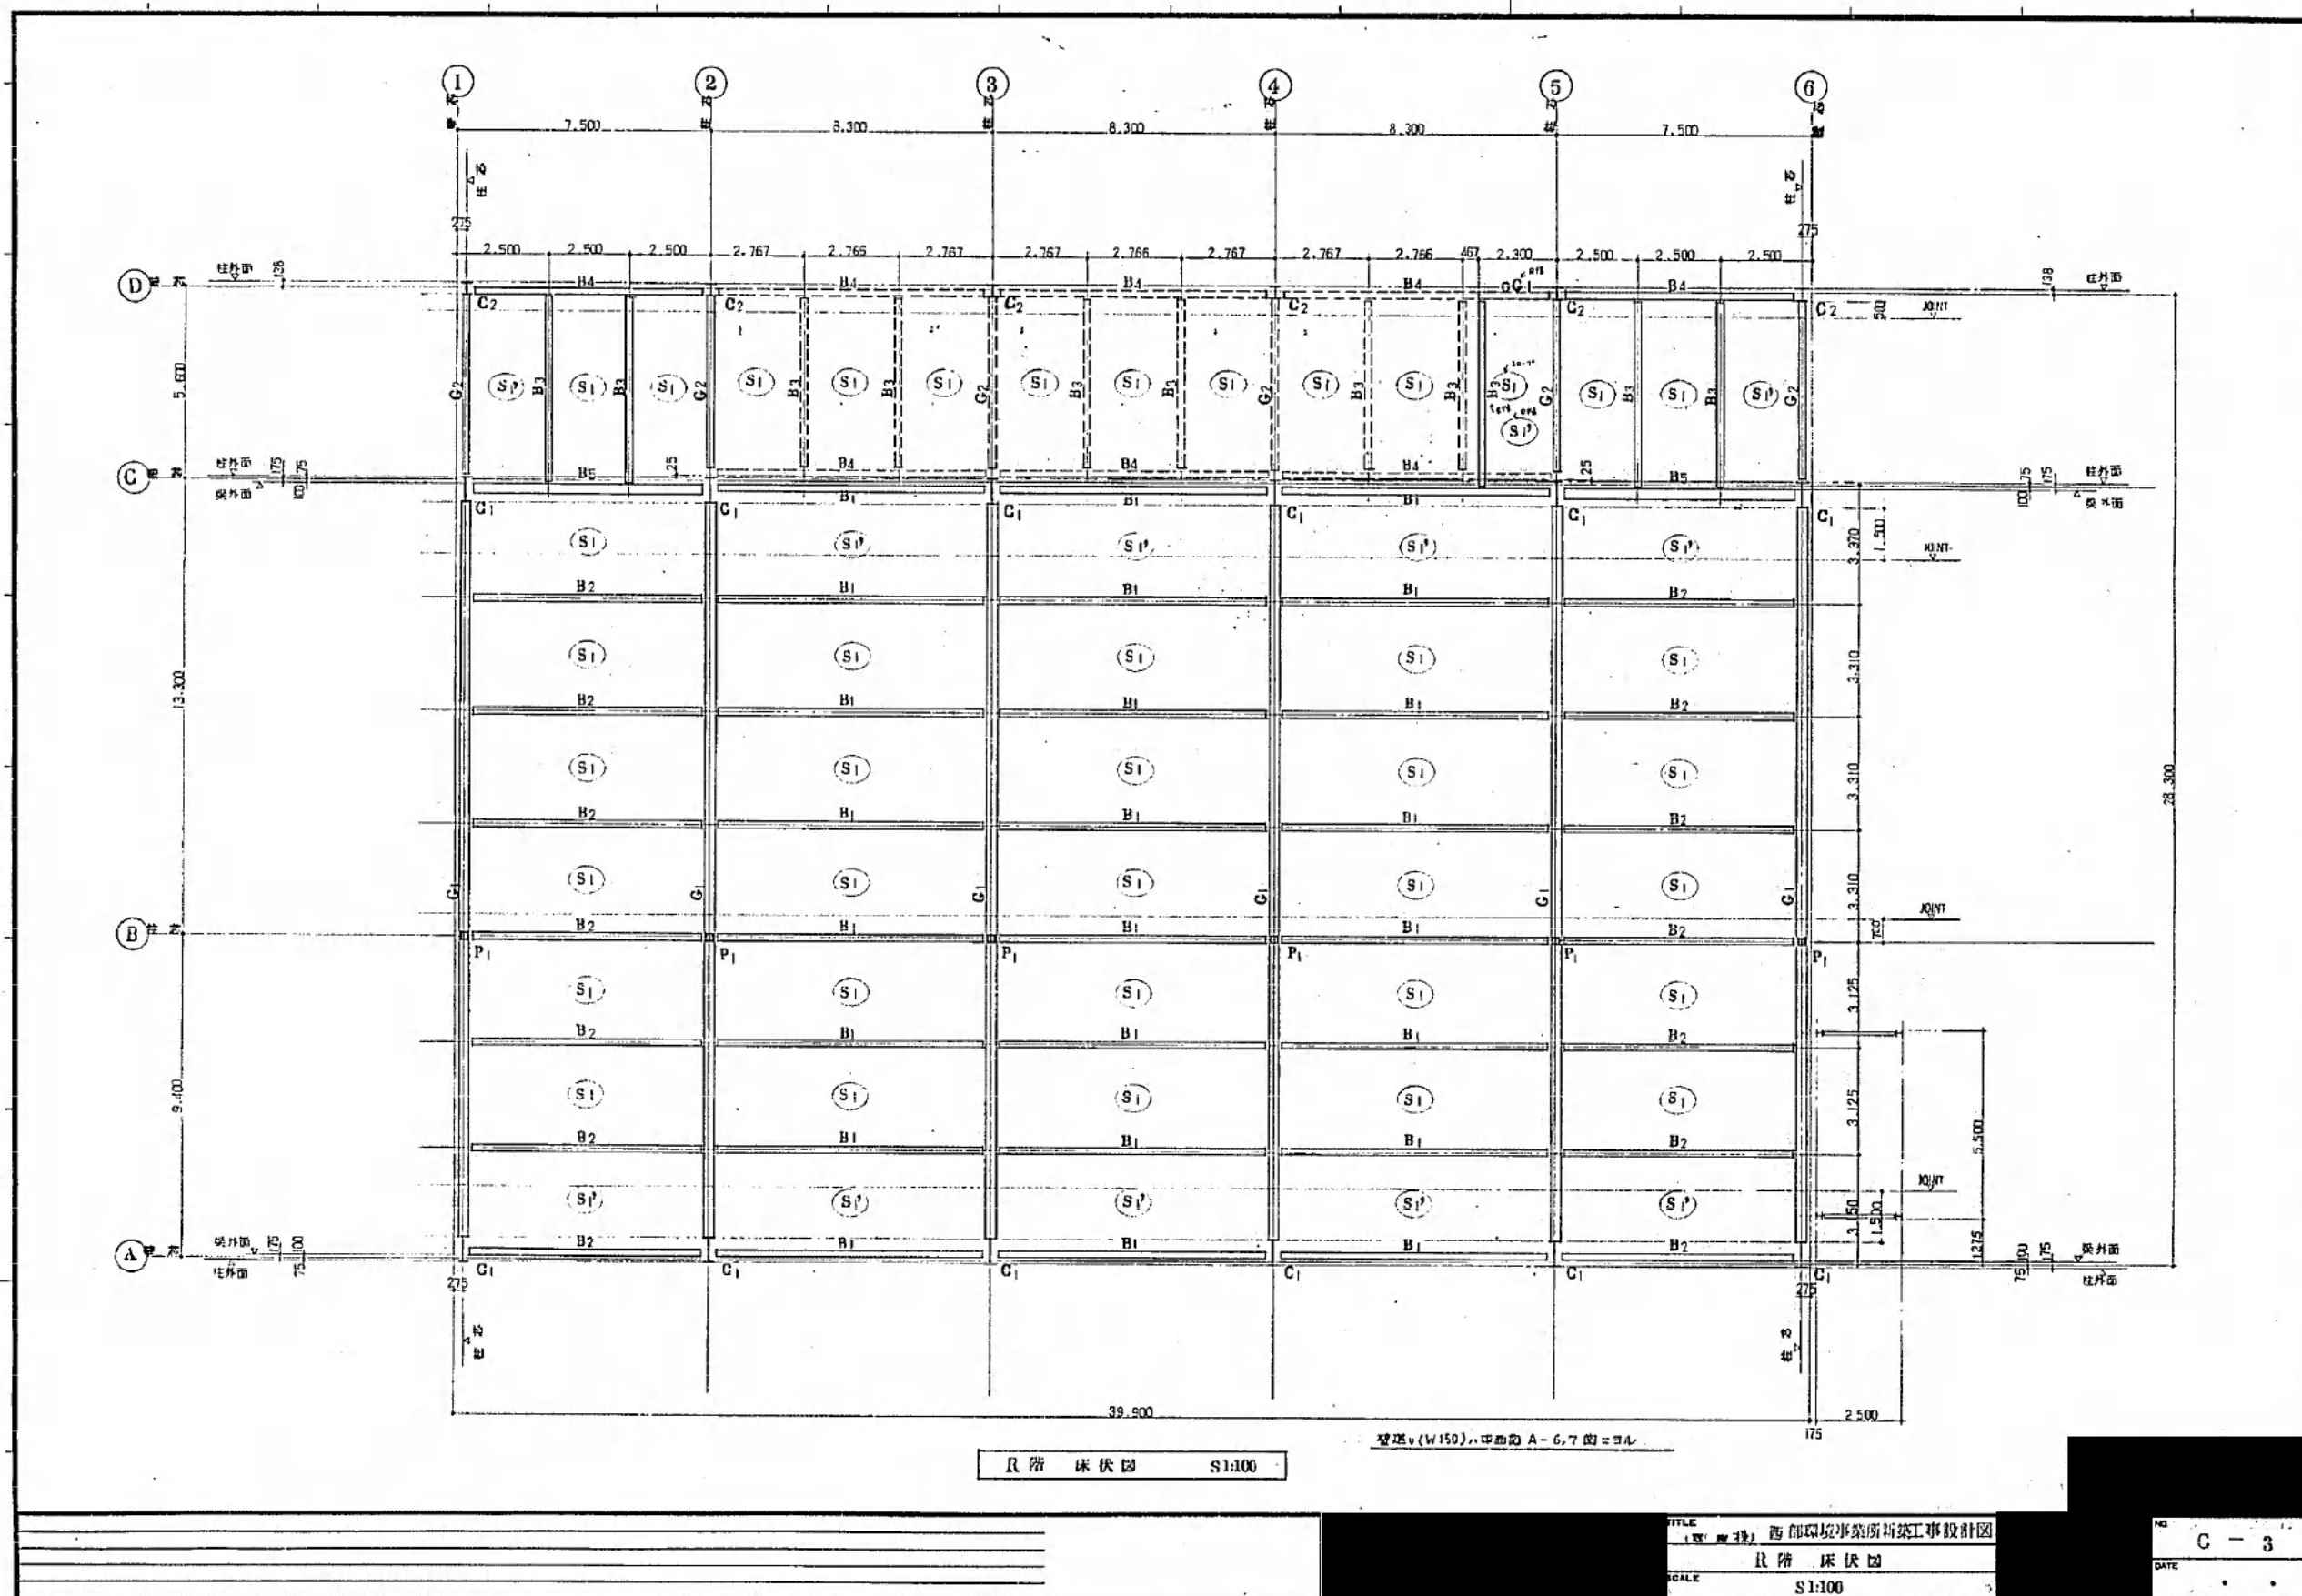

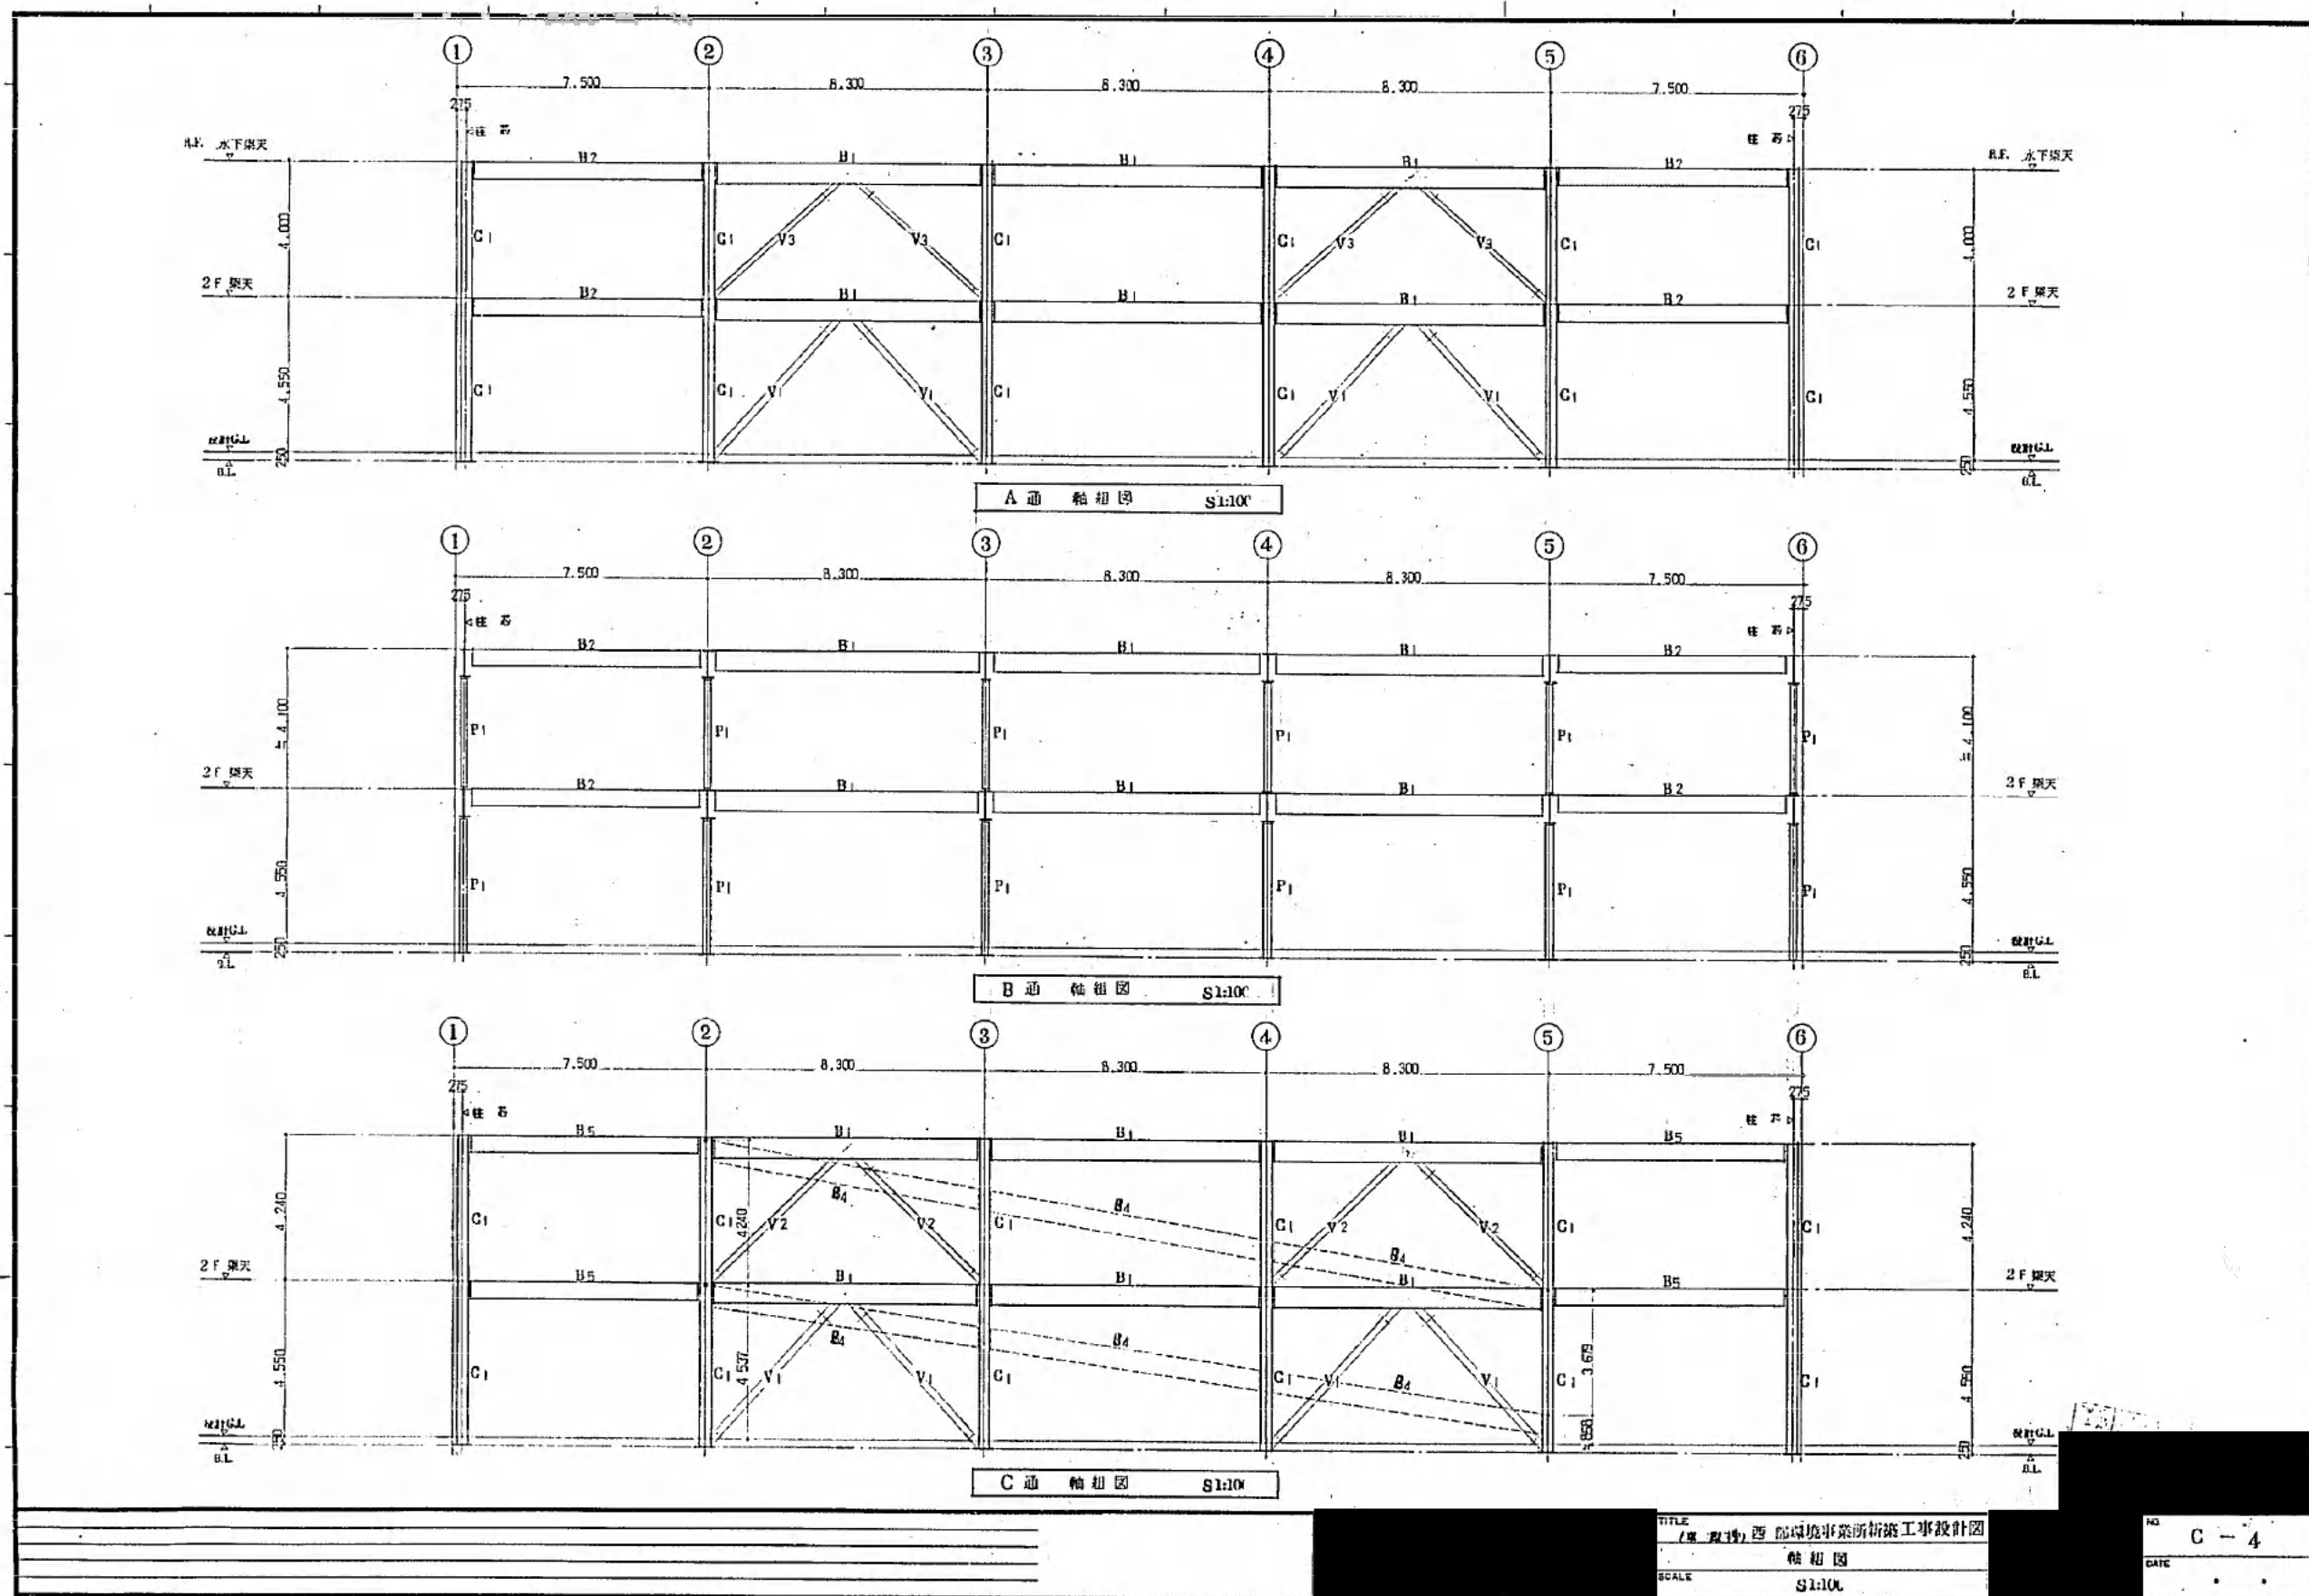

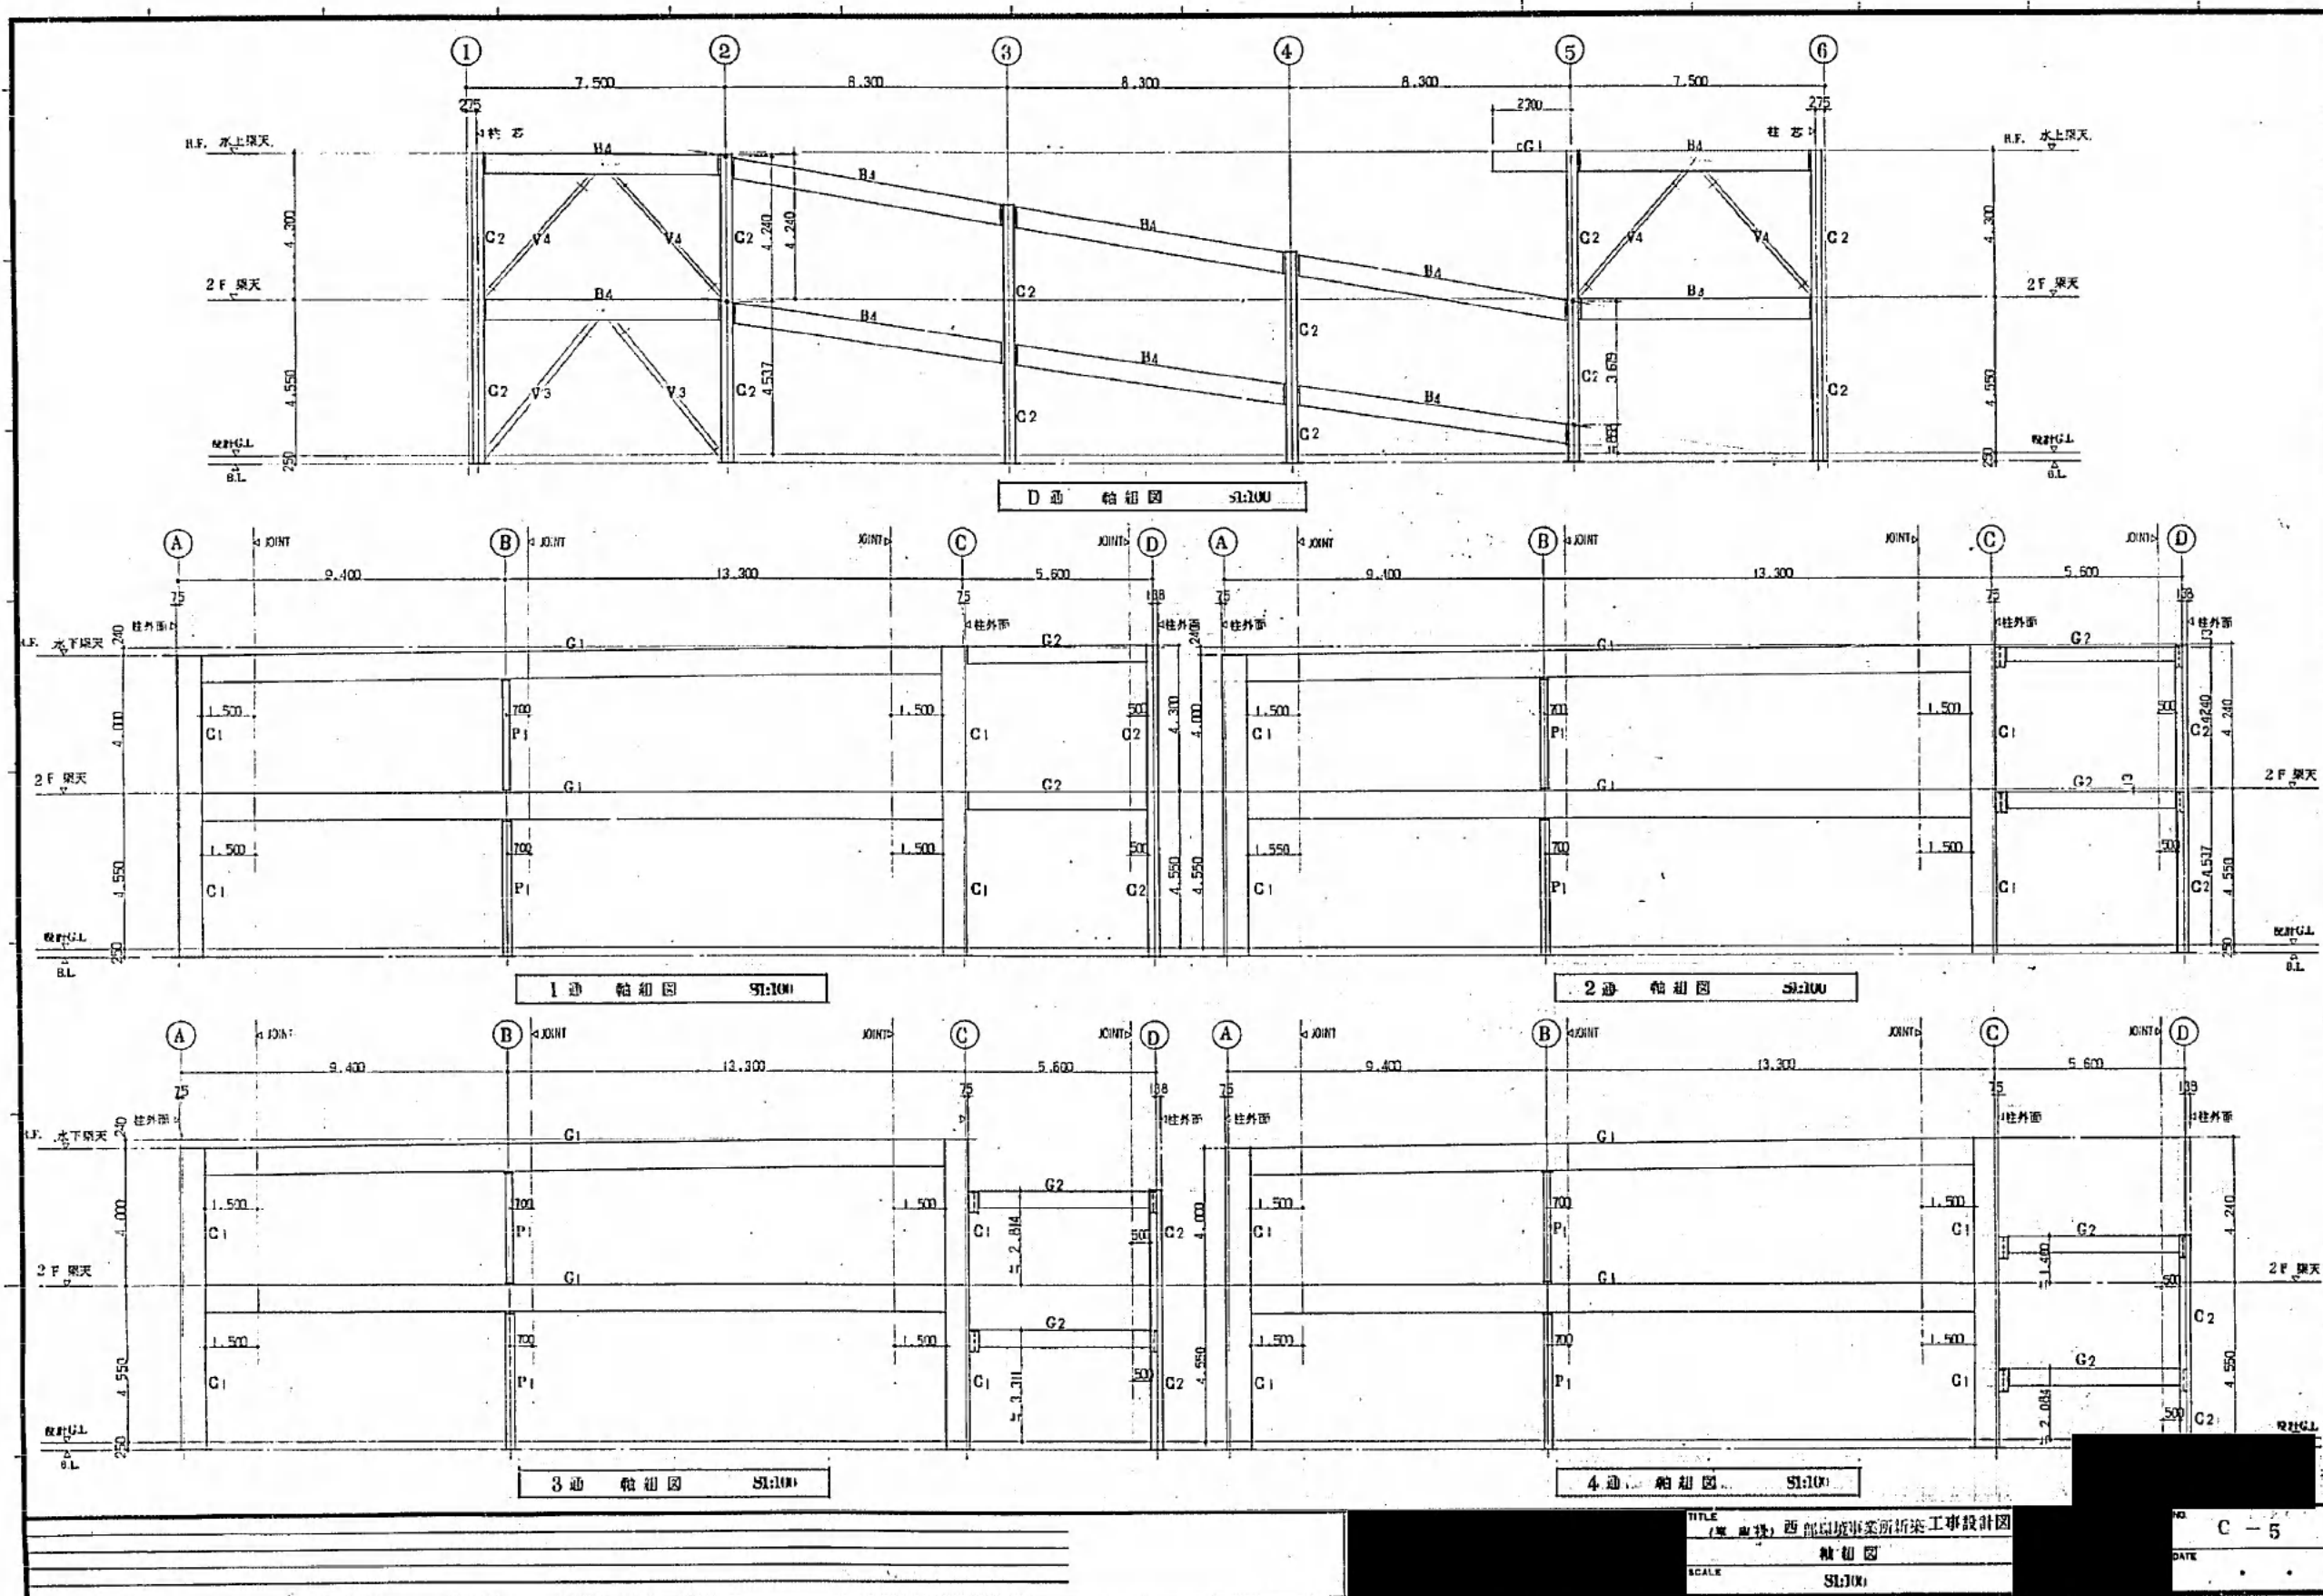

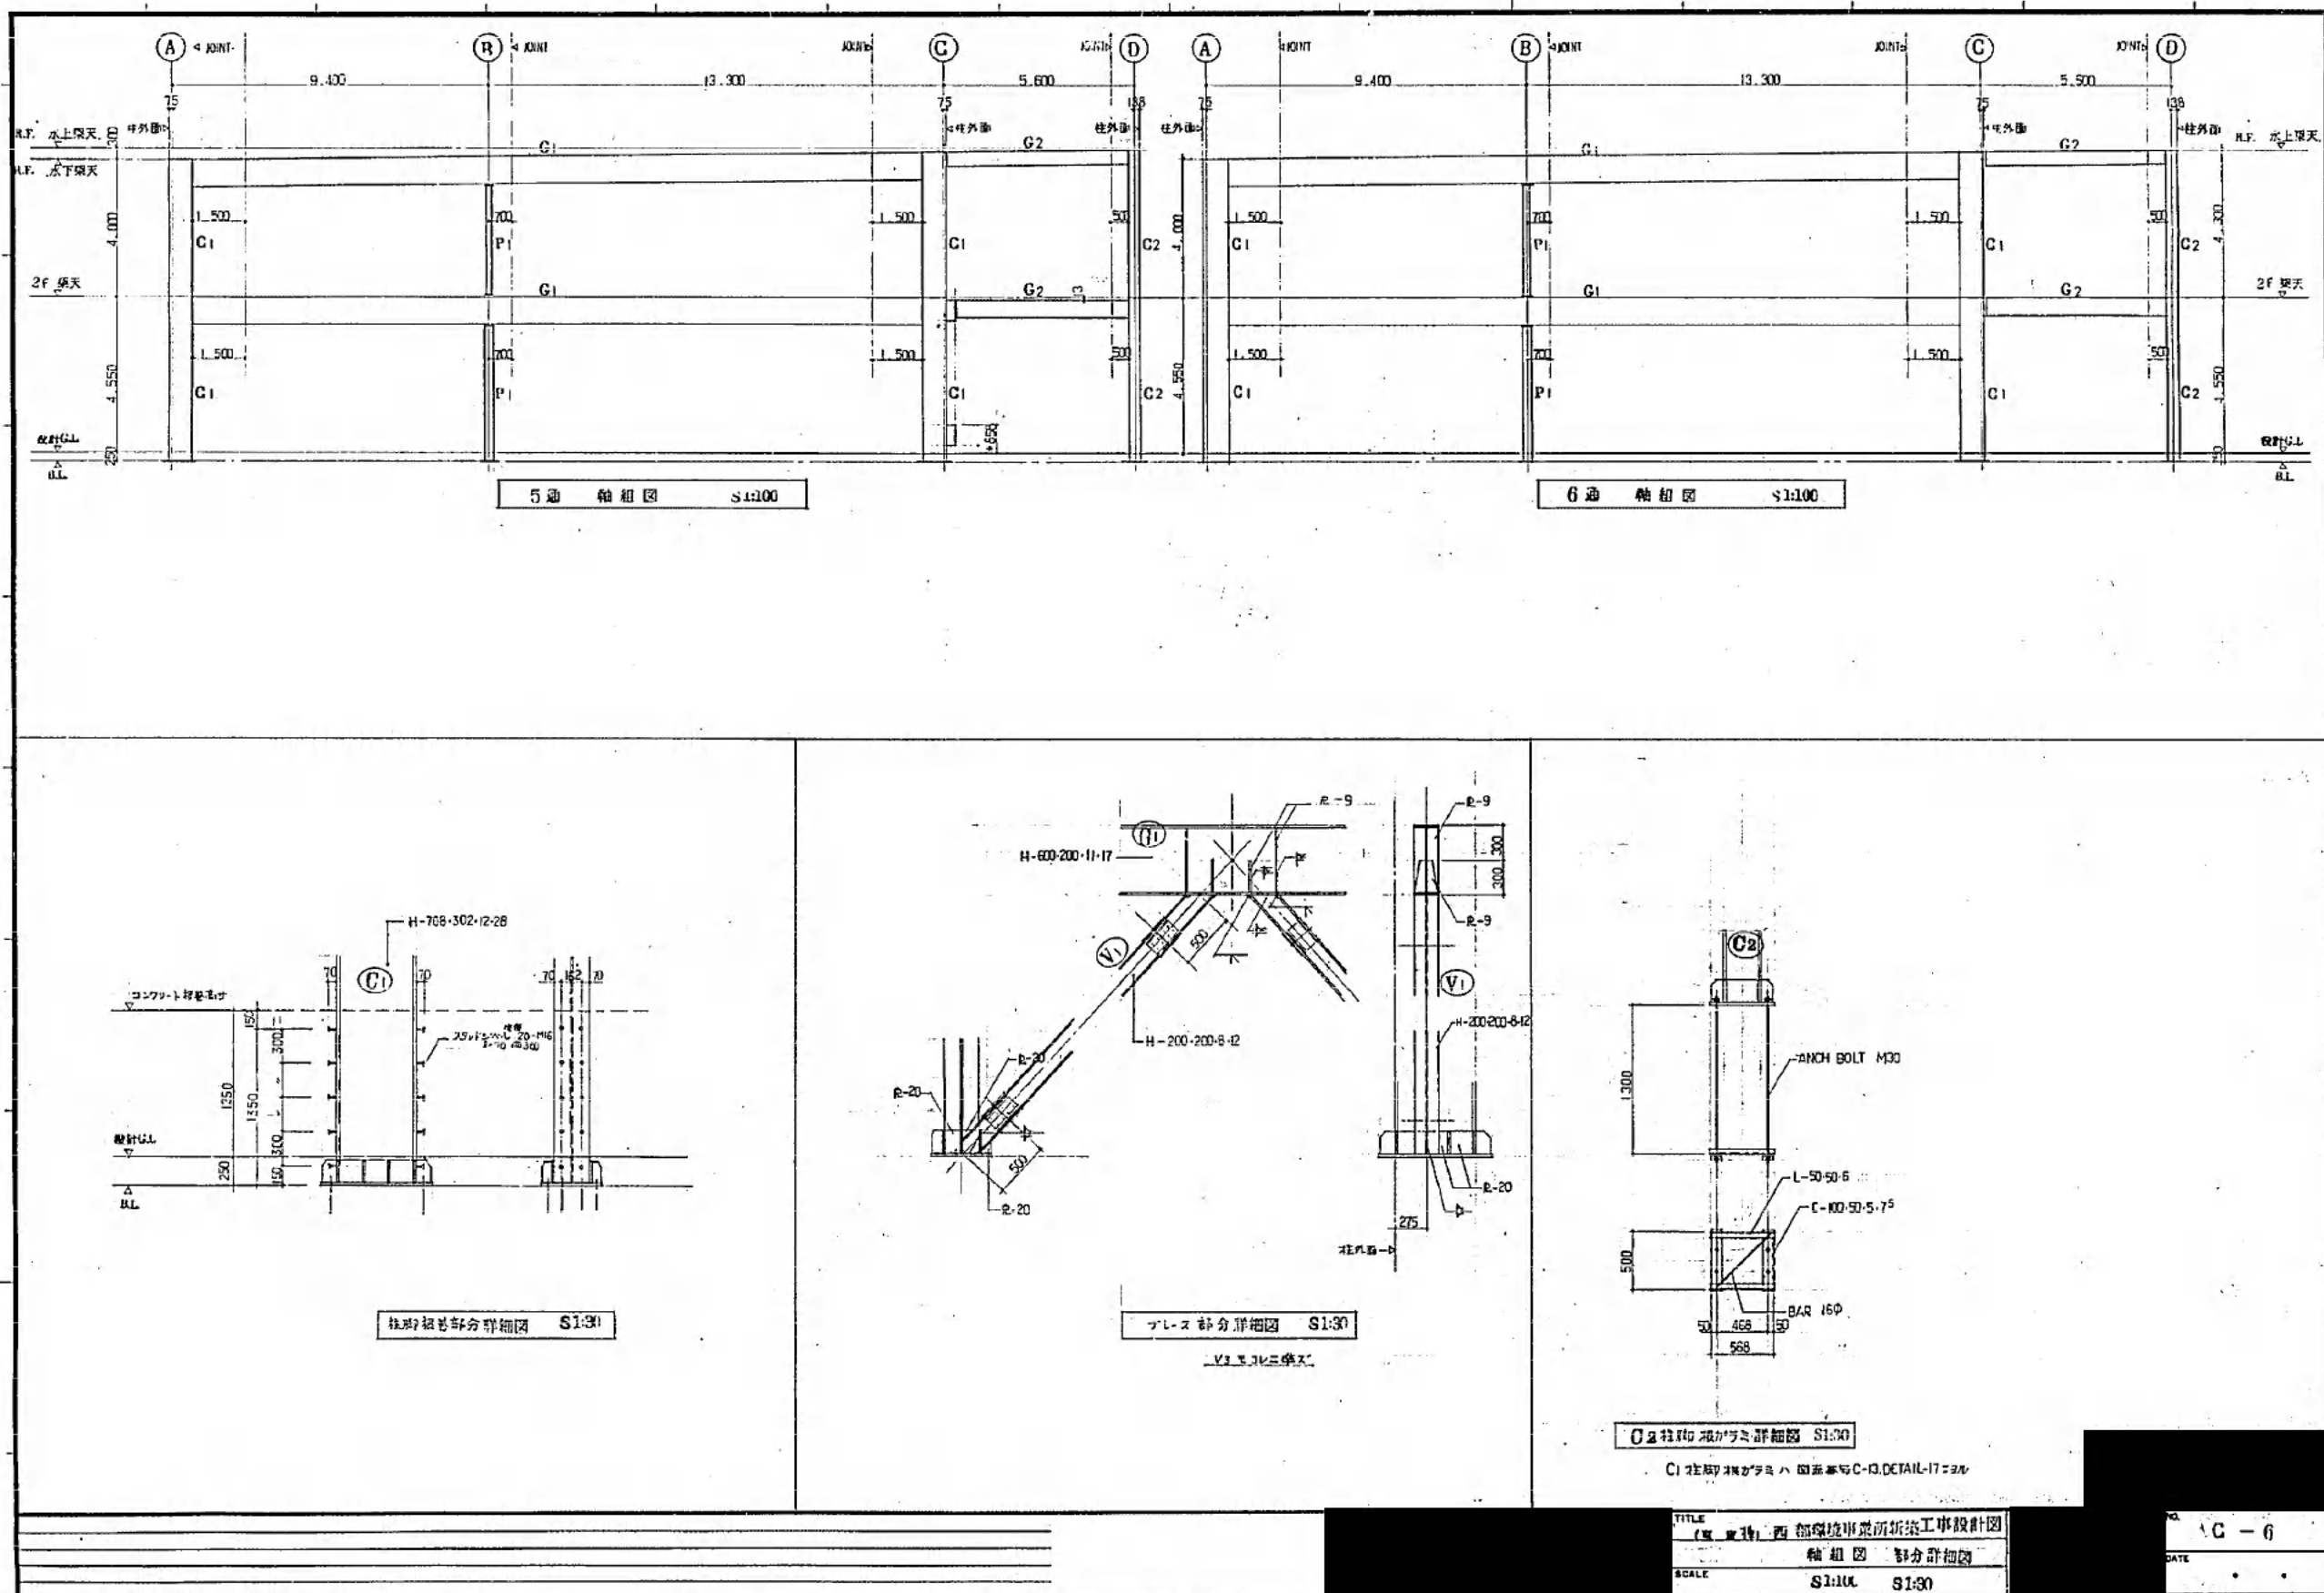

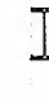C: 柱・ブレース等、断面全寸 SH50×50 (各図表ブレース等、断面全寸 SH50×50)										
桁号	C1	C2	P1							
2										
主材	H-708×302×15-28	H-338×351×13-13	H-200×200×8-12							
図号			R-9							
1	同上	同上								
主材	H-708×302×15-28	H-338×351×13-13	H-250×250×9-14							
図号			R-12							
G: 柱・ブレース等、断面全寸 SH50×50 (各図表ブレース等、断面全寸 SH50×50)										
桁号	G1	G2	CG1	小梁						
				B1	B2	B3	B4	B5		
R										
主材	H-600×300×14-26	H-400×200×8-13	H-600×200×11-17	H-600×200×11-17	H-500×200×10-16	H-400×200×8-13	H-600×200×11-17	H-488×300×11-18		
図号										
2				同上	同上	同上	同上	同上		
主材	H-600×300×14-26	H-500×200×10-16		H-600×200×11-17	H-500×200×10-16	H-400×200×8-13	H-600×200×11-17	H-488×300×11-18		
図号										
V: 梁										
桁号	V1	V2	V3	V4						
R										
主材										
図号										
2										
主材	H-200×200×8-12	H-175×175×7-11	H-150×150×7-10	H-150×150×7-10						
図号										

西 部 環 境 事 業 所 新 築 工 事 設 計 図

断 面 図

9:30

C - 7

