



# 位置図

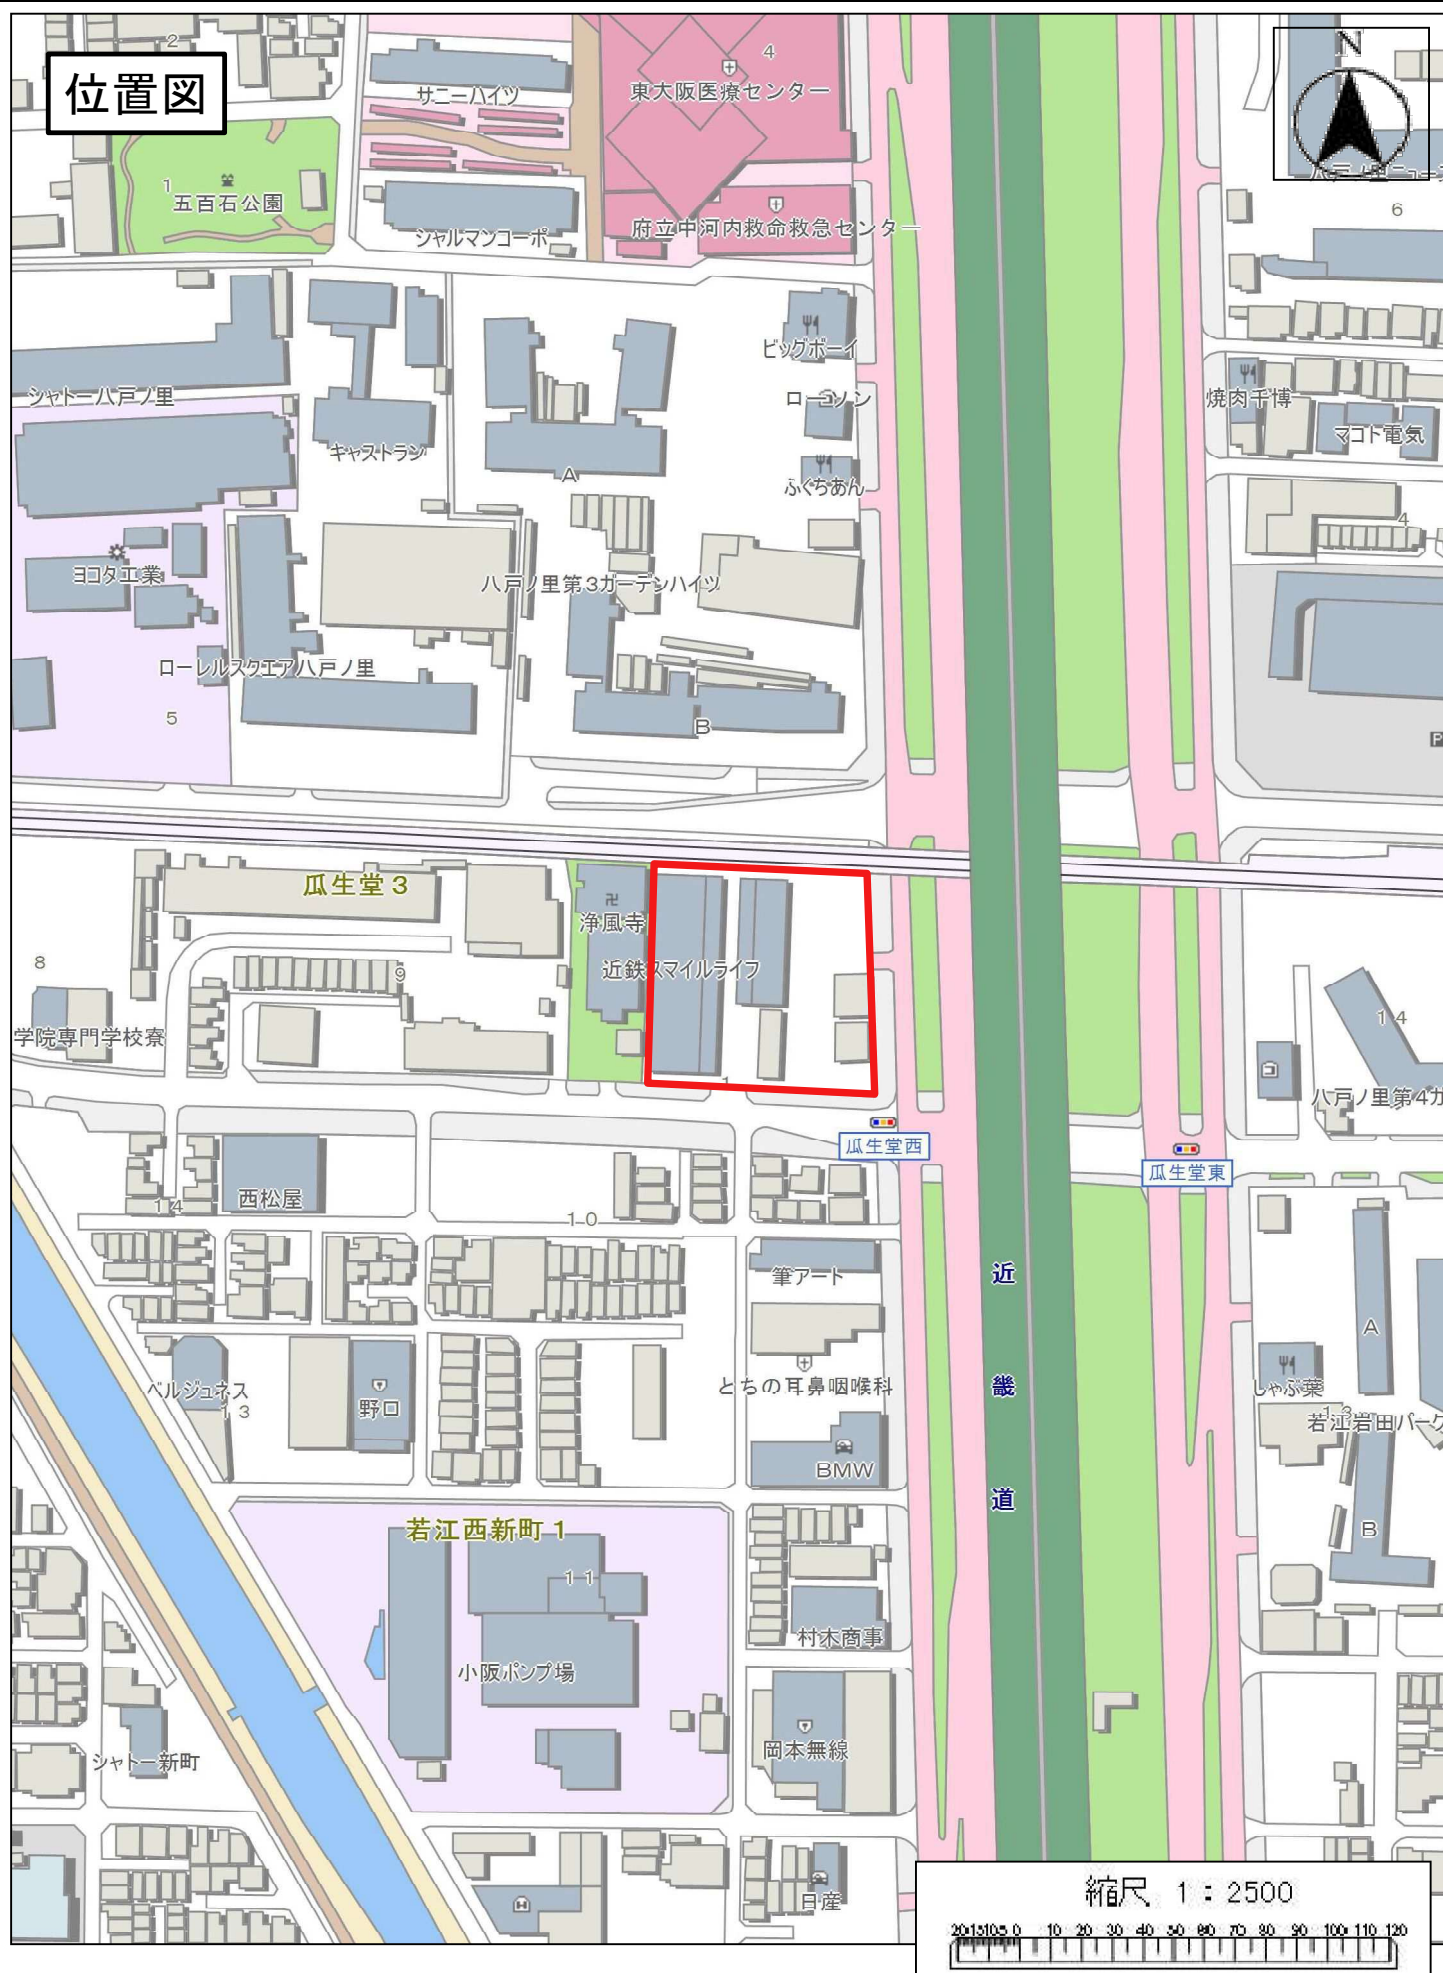


縮尺 1 : 2500


0 10 20 30 40 50 60 70 80 90 100 110 120

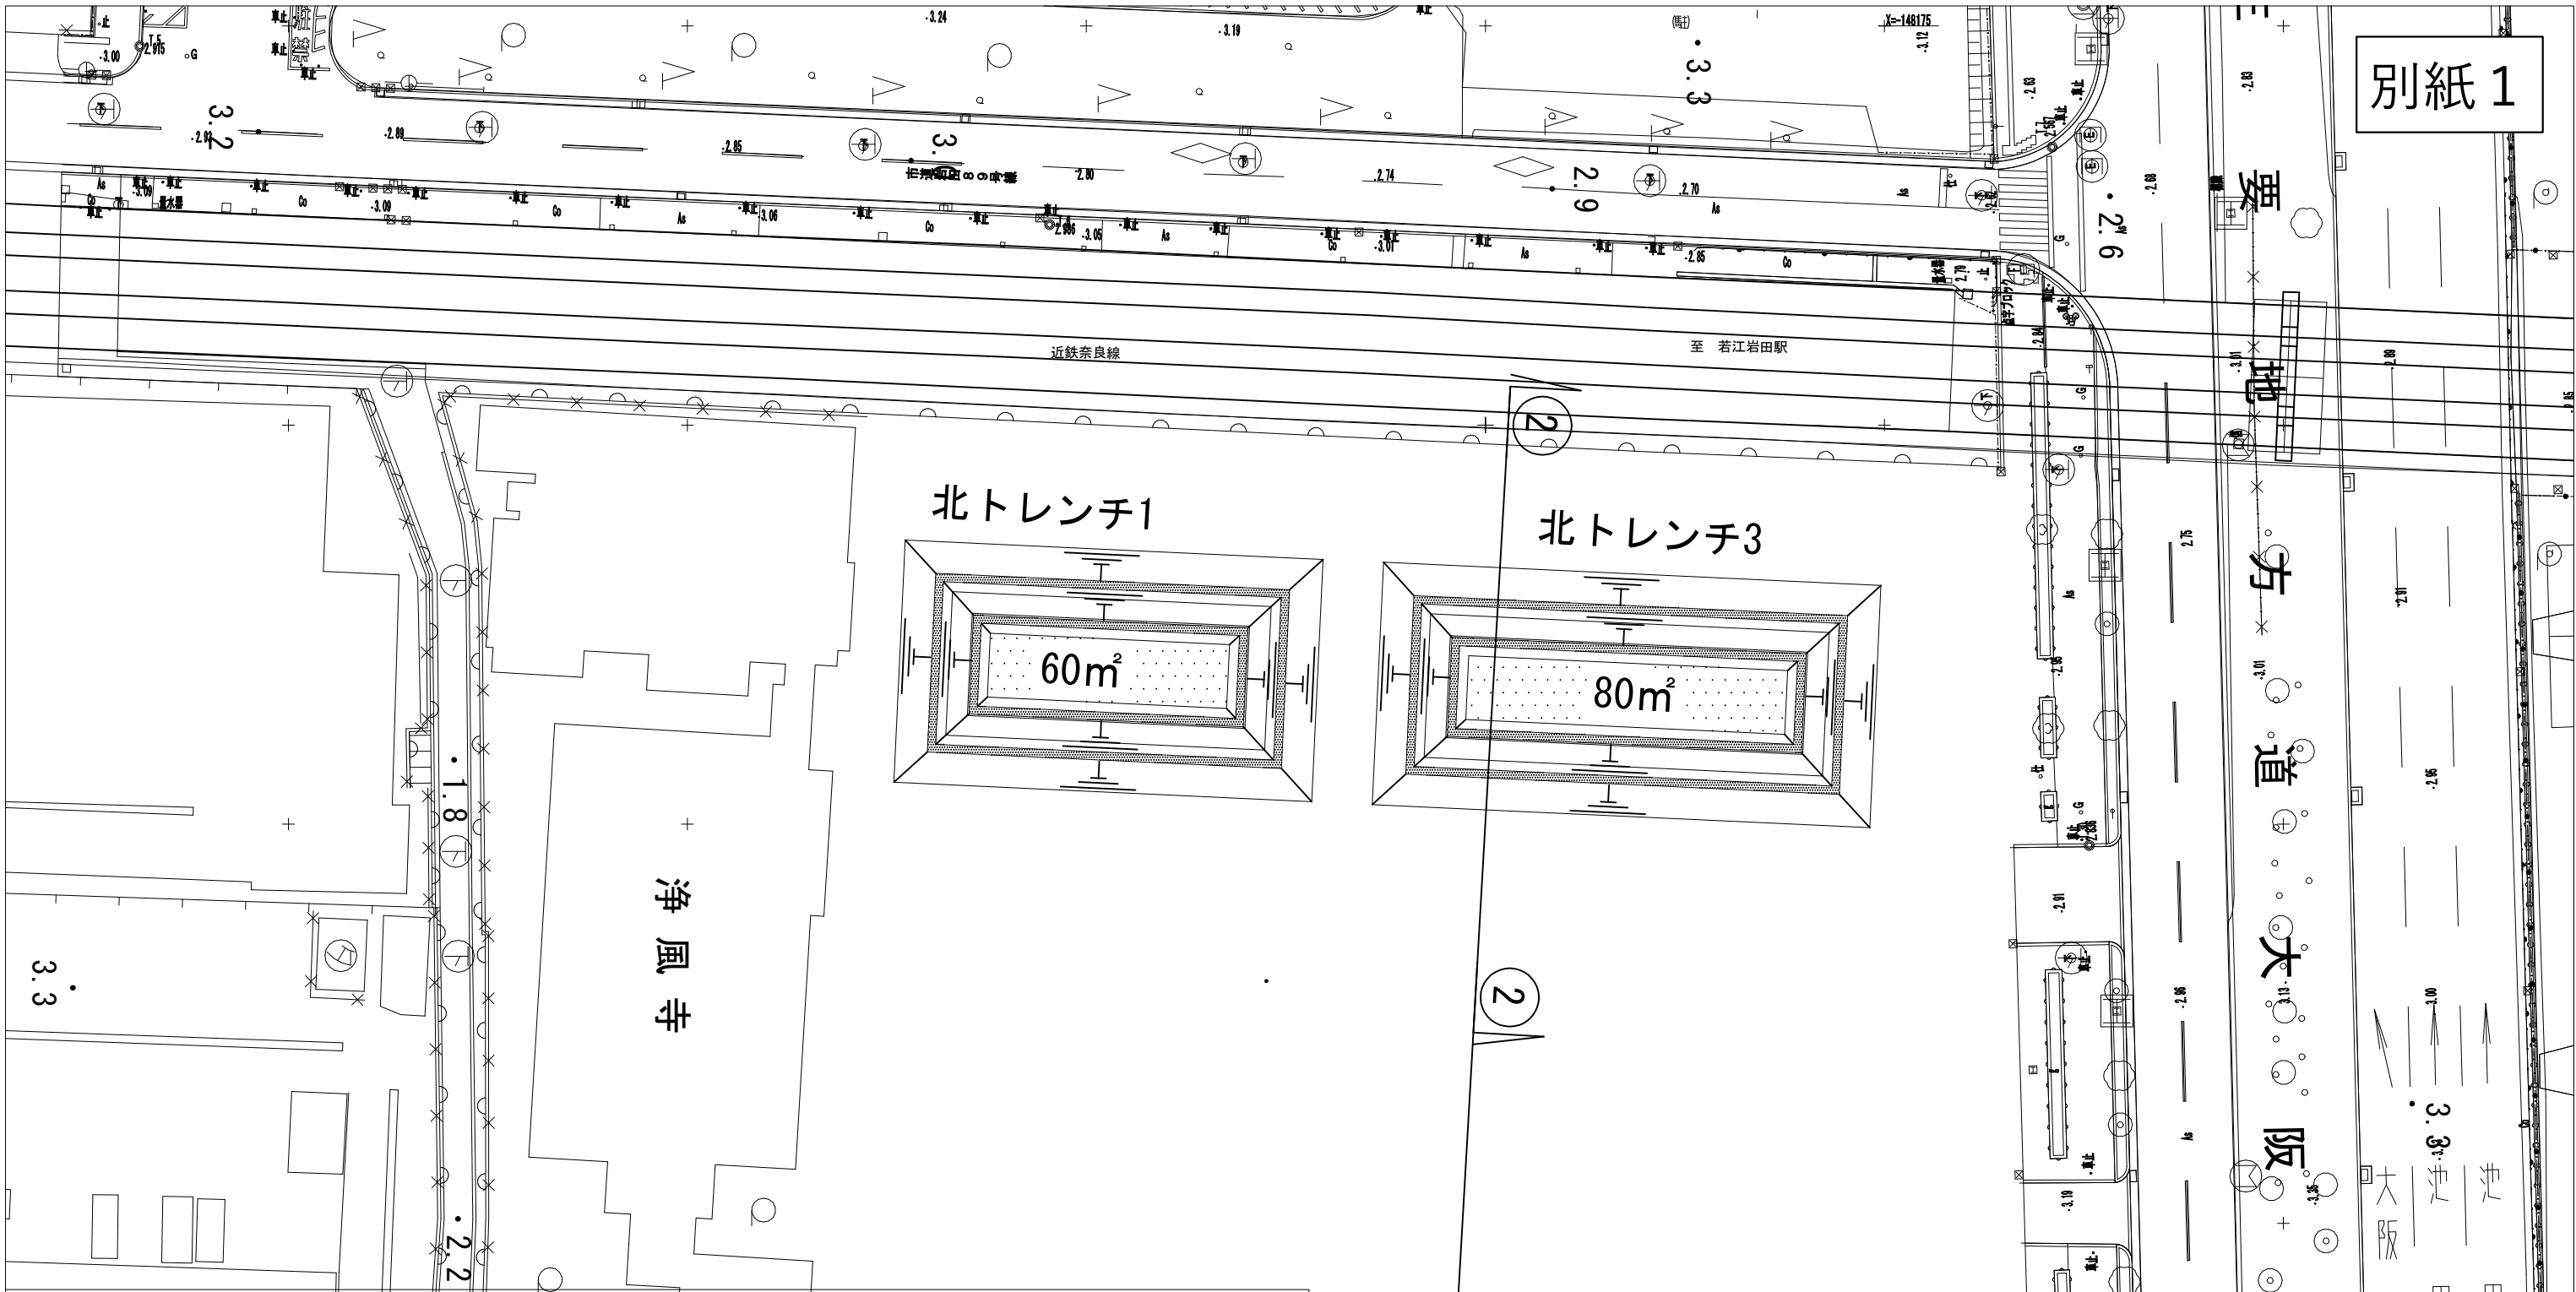

計画断面図  
s=1:400


② — ②

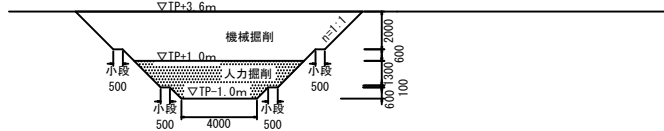

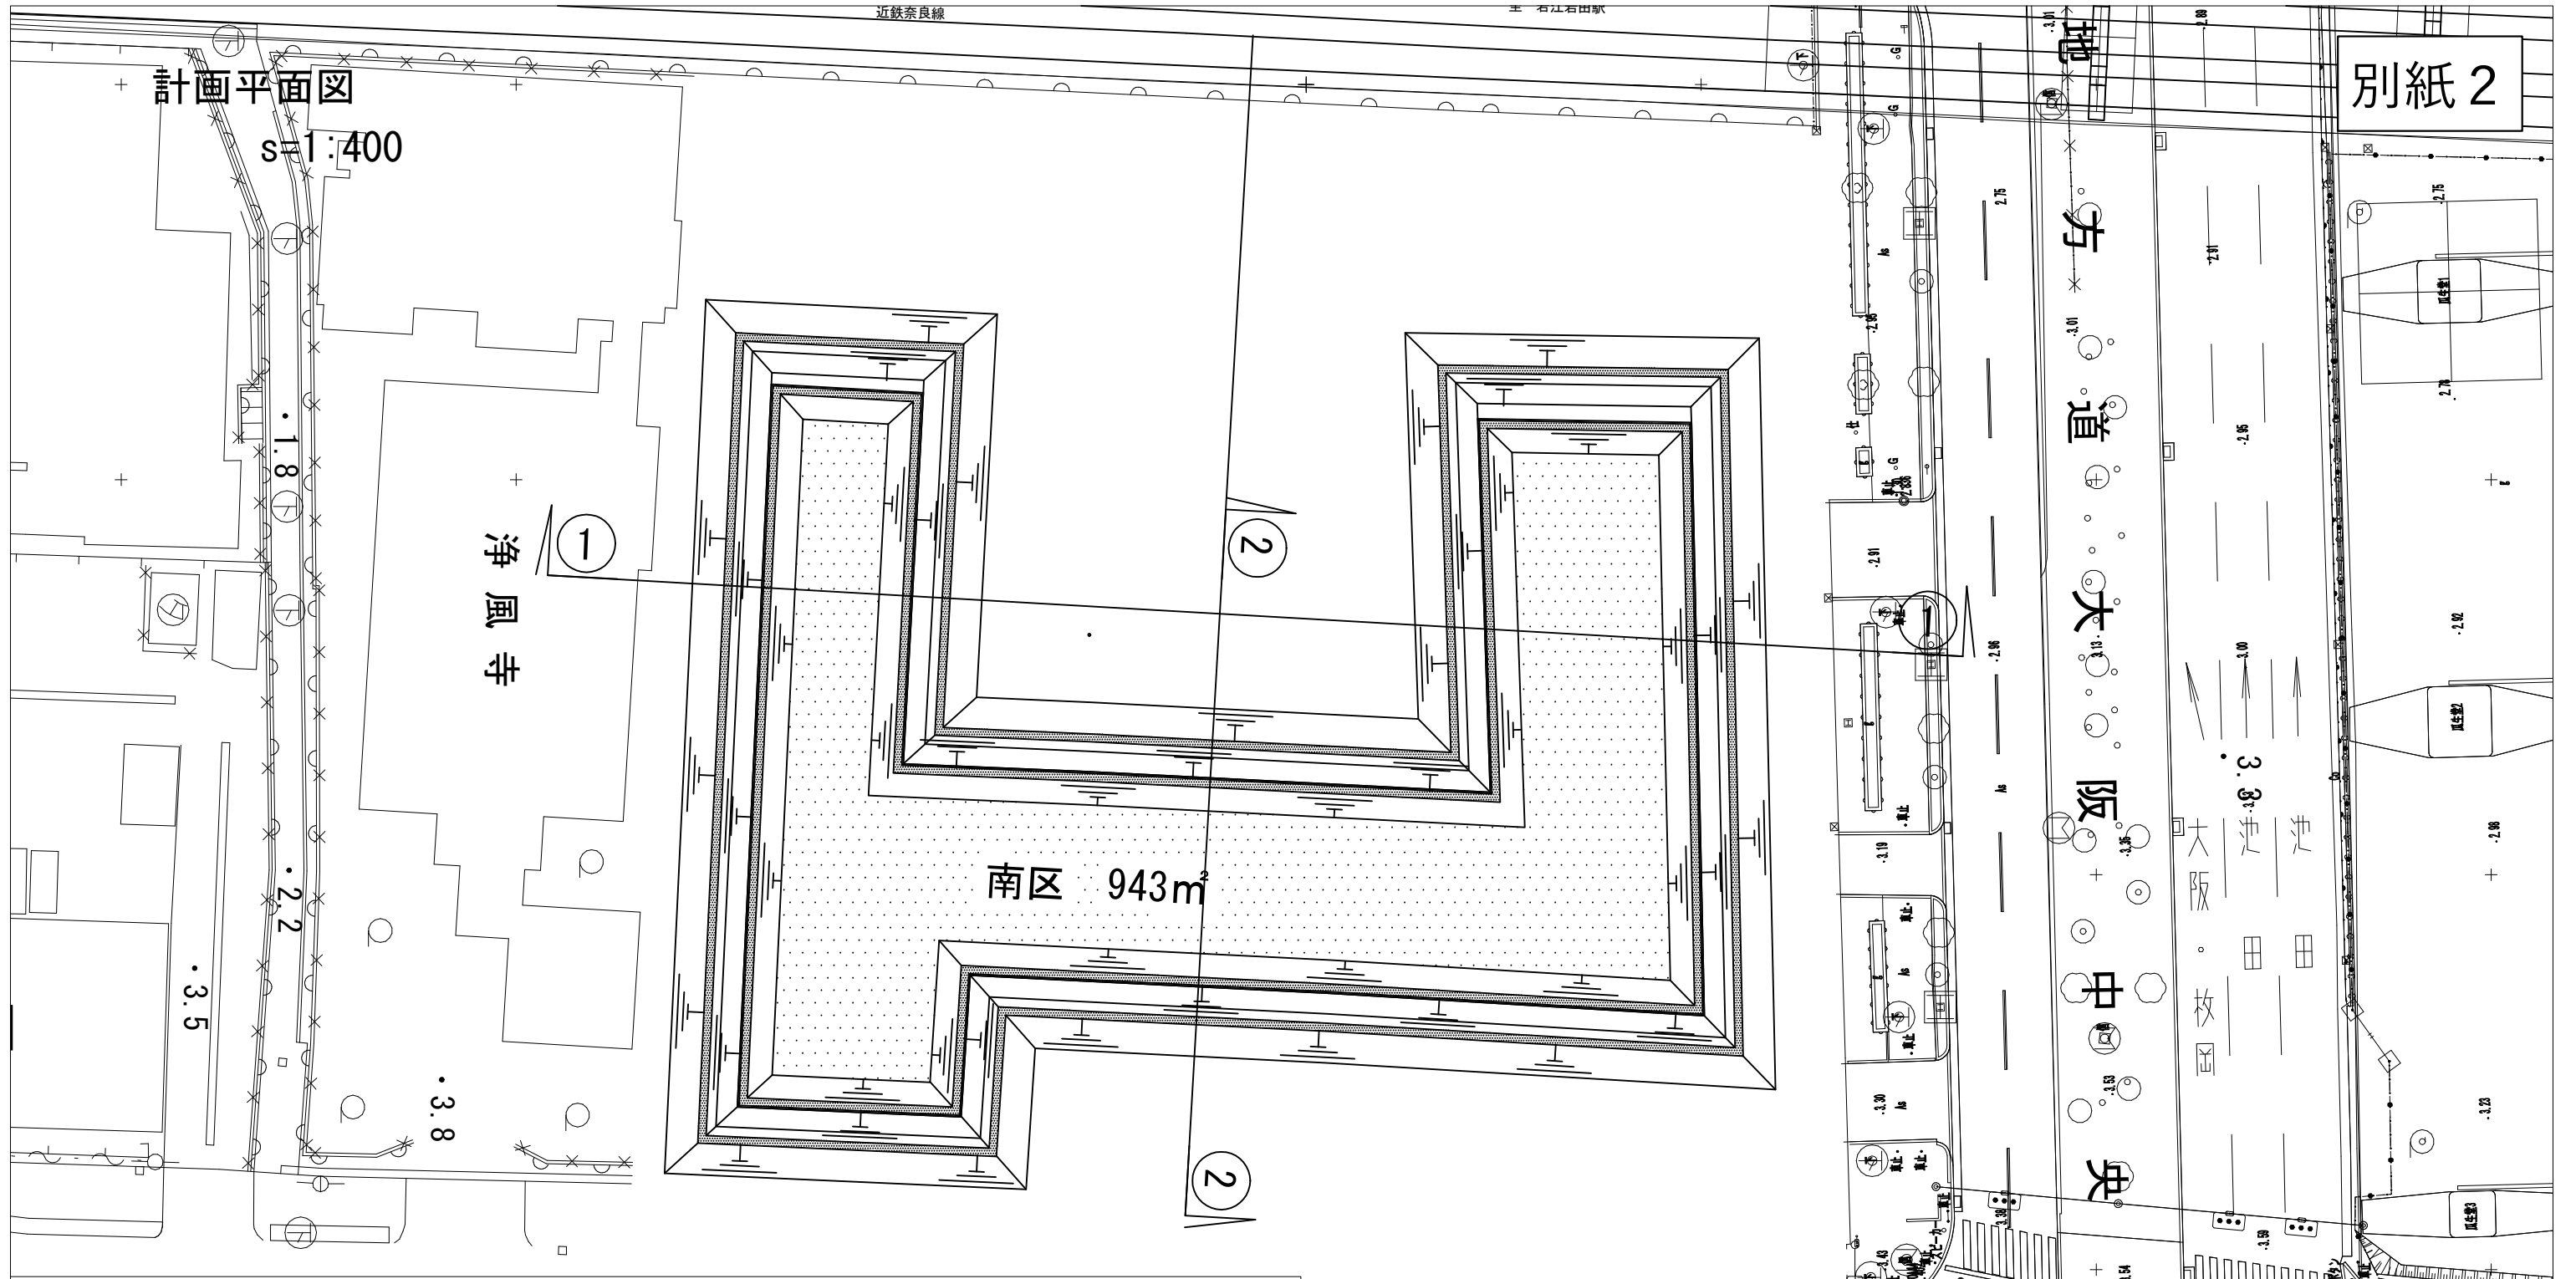



計画断面図  
s=1:400

② — ②

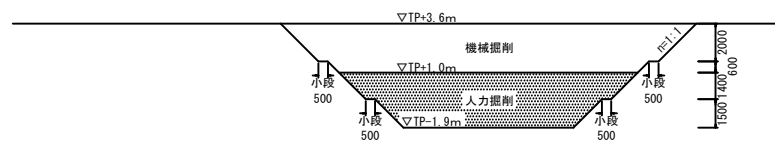

計画断面図  
s=1:400


① — ①

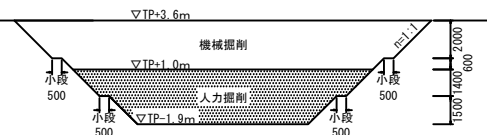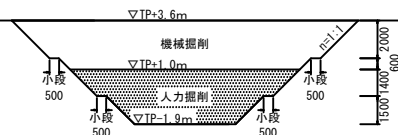

|    |      | 種別     | 面積<br>(㎡) | 厚さ<br>(m) | 撤去数量<br>(㎡) | 備考                      |
|----|------|--------|-----------|-----------|-------------|-------------------------|
| 1  | 建物基礎 | コンクリート | 157.3     | 0.12      | 18.88       |                         |
| 2  | 土間   | コンクリート | 5.6       | 0.10      | 0.56        | ※厚さは推定                  |
| 3  | 駐車場  | アスファルト | 168.0     | 0.05      | 8.40        | ※厚さは推定                  |
| 4  | 建物基礎 | コンクリート | 159.5     | 0.12      | 19.14       |                         |
| 5  | 建物基礎 | コンクリート | 148.5     | 0.12      | 17.82       |                         |
| 6  | 土間   | コンクリート | 37.7      | 0.10      | 3.77        | ※厚さは推定                  |
| 7  | 駐車場  | アスファルト | 163.8     | 0.05      | 8.19        | ※厚さは推定                  |
| 8  | A棟基礎 | コンクリート | 1,001.1   | 0.12      | 120.14      |                         |
| 9  | B棟基礎 | コンクリート | 161.9     | 0.20      | 32.38       |                         |
| 10 | C棟基礎 | コンクリート | 427.2     | 0.15      | 64.08       |                         |
| 11 | 駐車場  | コンクリート | 1,660.9   | 0.20      | 332.18      | ※面積は買収面積－建物面積<br>※厚さは推定 |

コンクリート撤去：609m<sup>3</sup>  
アスファルト撤去：332m<sup>2</sup>


撤去平面図 S=1:500

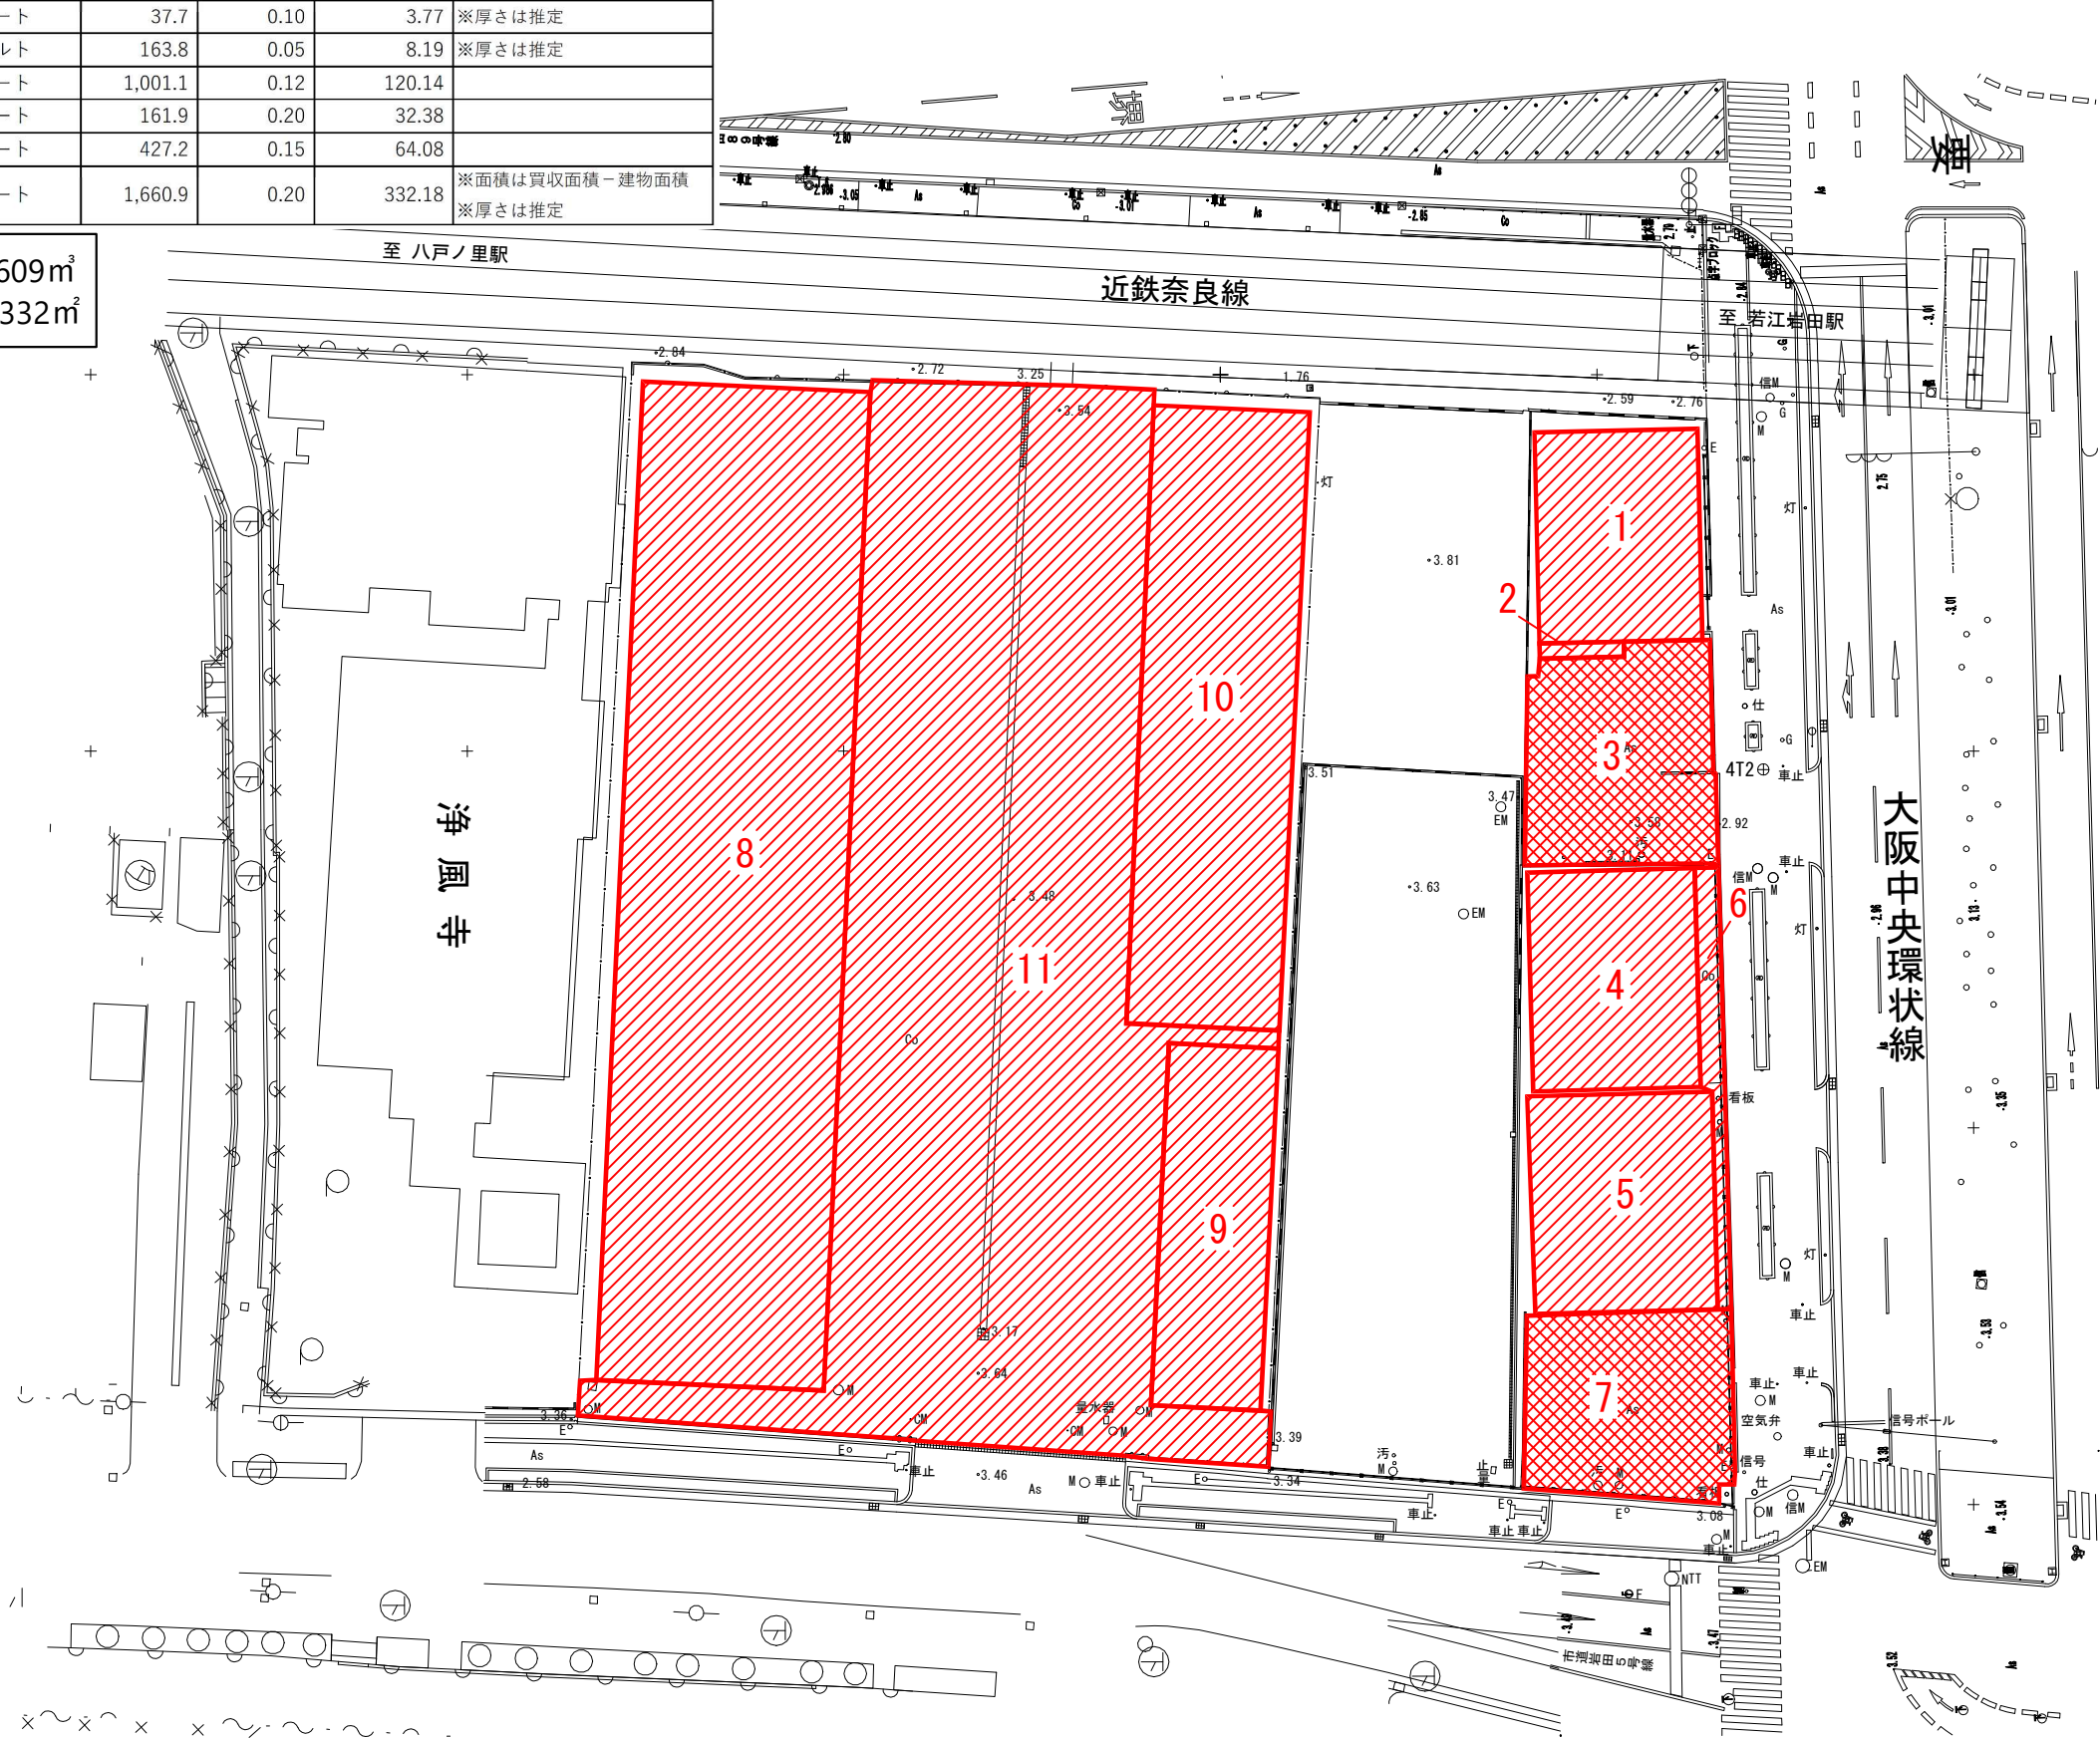


|            |                    |      |        |
|------------|--------------------|------|--------|
| 年 度        | 令和8年度              | 作成年月 | 令和8年5月 |
| 路線名        | 大阪中央環状線（瓜生堂駅前交通広場） |      |        |
| 工事名        |                    |      |        |
| 工事場所       | 東大阪市瓜生堂三丁目 地内      |      |        |
| 図面名        | 撤去平面図              |      |        |
| 縮 尺        | 1:500              | 図面番号 | 1      |
| 東大阪市 交通戦略室 |                    |      |        |



令和8～11年度（仮）瓜生堂駅前広場に伴う瓜生堂遺跡発掘調査 大阪府文化財センター 詰所 備品配置案

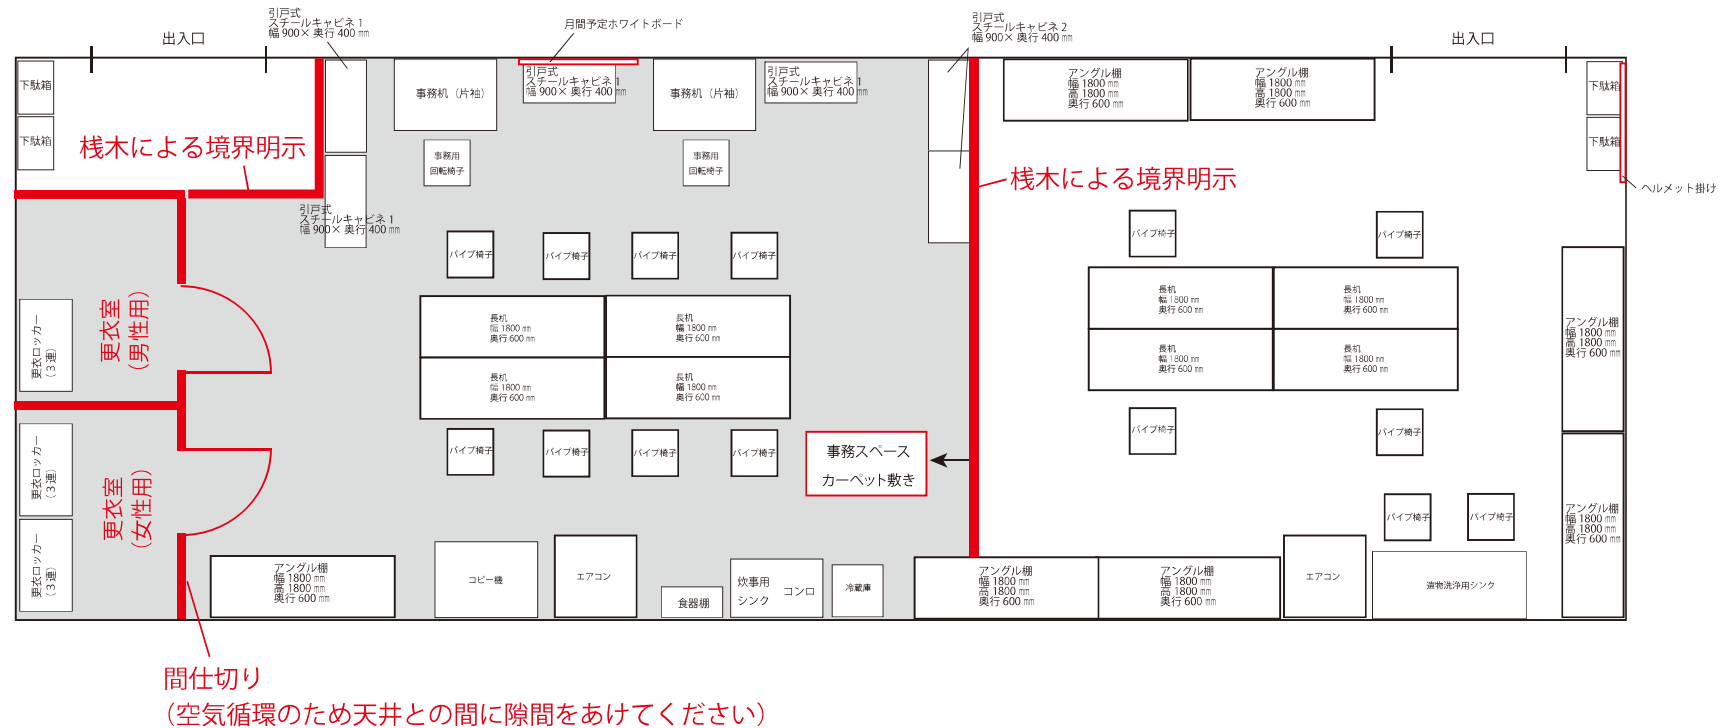

- ・上記グレーの網掛け部分はカーペット敷きをお願いします。
- ・更衣室の間仕切りは、空気を循環させるため天井との間に隙間をあけてください。
- ・遺物洗浄用シンクは、出土した遺物の土を落とす作業に用いるため、通常の炊事シンクとは規格が異なります。右の写真を参照ください。
- ・栈木による境界明示は右の写真を参照ください。
- ・その他、電話・インターネット環境、給湯器、トイレ等が必要となります。トイレは男女別でご用意ください。

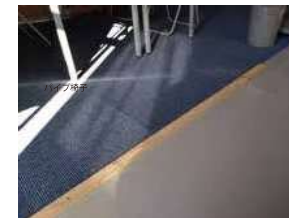

参考写真  
 柵木による境界明示



参考写真  
遺物洗浄用シンク

## 瓜生堂遺跡現場詰所 希望備品一覧

| 品 名                          |                          | 数量 |
|------------------------------|--------------------------|----|
| 事務用机                         | 片袖                       | 2  |
| 事務用回転椅子                      |                          | 2  |
| コピー複合機                       | カラー/FAX機能付               | 1  |
| 長机（脚折畳式）                     | 長1800×幅600               | 8  |
| パイプ椅子                        |                          | 14 |
| 引戸式スチールキャビネット1<br>（引戸部スチール製） | 高880×幅900×奥行400mm/施錠式    | 3  |
| 引戸式スチールキャビネット2<br>（引戸部ガラス製）  | 高880×幅900×奥行400mm/施錠式    | 2  |
| アングル棚                        | 高1800×幅1800×奥行600        | 7  |
| 更衣ロッカー                       | 施錠式 3 連                  | 3  |
| 冷蔵庫                          |                          | 1  |
| 食器棚                          |                          | 1  |
| 炊事用シンク                       |                          | 1  |
| 遺物洗浄用シンク                     | 幅1800×奥行600/蛇口 2 個以上     | 1  |
| 給湯器                          | 炊事用・遺物洗浄用各 1 台           | 2  |
| コンロ                          | カセットコンロ式の場合は<br>要カセットボンベ | 1  |
| 下駄箱（8人以上）                    | 執務室側                     | 1式 |
| 下駄箱（8人以上）                    | 作業場側/長靴収納可能な物            | 1式 |
| ヘルメット掛け                      | 8人分以上                    | 1  |
| 月間予定ホワイトボード                  |                          | 1  |
| エアコン                         | 据置・壁付けいずれでも可             | 適宜 |
| トイレ                          | 男女別各1                    | 2  |
| 時計                           | 壁掛                       | 1  |
| 湯沸器                          | 電気ポット                    | 1  |
| 電話                           |                          | 1  |
| インターネット回線・ルーター               |                          | 1  |

## 瓜生堂駅前交通広場整備に伴う文化財発掘調査業務委託（工程表）

| 調査区 | 調査<br>面積<br>(㎡)     | 機械<br>土量<br>(㎡) | 人力<br>土量<br>(㎡) | 令和8年度 |   |   |    |    |    |   |   |   |   |   |   | 令和9年度 |   |   |    |    |    |   |   |   |   |   |   | 令和10年度 |   |   |    |    |    |   |   |   |   |   |   | 令和11年度 |   |   |    |    |    |   |   |   |  |  |  |
|---|
|     |                     |                 |                 | 7     | 8 | 9 | 10 | 11 | 12 | 1 | 2 | 3 | 4 | 5 | 6 | 7     | 8 | 9 | 10 | 11 | 12 | 1 | 2 | 3 | 4 | 5 | 6 | 7      | 8 | 9 | 10 | 11 | 12 | 1 | 2 | 3 | 4 | 5 | 6 | 7      | 8 | 9 | 10 | 11 | 12 | 1 | 2 | 3 |  |  |  |
| －   | 基礎撤去・現場詰所、搬入搬出口等の整備 | |
| 北1  | 60                  | 766             | 243             | |
| 北3  | 80                  | 927             | 310             | |
| 南1  | 314                 | 2,013           | 1,337           | |
| 南2  | 314                 | 2,013           | 1,337           | |
| 南3  | 315                 | 2,012           | 1,336           | |
| －   | 復旧、後片付け             | |

計 1,083 7,731 4,563

(0600141184-0)

| 内 訳 ( 土 木 用 )    |                         |     |        |     |     |                           |
|------------------|-------------------------|-----|--------|-----|-----|---------------------------|
| PAGE- 1          |                         |     |        |     |     |                           |
| 工事区分・工 種・種 別・細 別 | 規 格                     | 単 位 | 数 量    | 単 価 | 金 額 | 摘 要                       |
| 道路改良             |                         | 式   | 1      |     |     | H00000000001//A01         |
| 土工               |                         | 式   | 1      |     |     | Y00000000003//A01         |
| 掘削               | オープンカット, バックホウ0.8m3     | m3  | 7,731  |     |     | 第1号明細表, A00000000006//A01 |
| 発掘調査掘削 (人力床掘)    | 商用電源使用, ベルコン4台1組 (傾斜掘付) | m3  | 4,563  |     |     | 第2号明細表, A00000000003//A02 |
| 押土               | ブルドーザー20t級              | m3  | 24,588 |     |     | 第3号明細表, A00000000003//A01 |
| 整地               | バックホウ0.8m3級             | m3  | 12,294 |     |     | 第4号明細表, A00000000006//A03 |
| 埋戻し              | 4m以上                    | m3  | 12,294 |     |     | 第5号明細表, A00000000003//A04 |
| 遺構面人力排水          |                         | m2  | 1,083  |     |     | 第6号明細表, A00000000006//A02 |
| 遺構面シート張り         | 設置・撤去, ブルーシート3000番      | m2  | 1,083  |     |     | 第7号明細表, A00000000006//A05 |
| 仮設工              |                         | 式   | 1      |     |     | Y00000000002//A02         |

瓜生堂駅前交通広場整備に伴う文化財発掘調査業務委託

東大阪市

(0600141184-0)

| 内 訳 ( 土 木 用 )    |                      |     |     |     |     |                            |
|------------------|----------------------|-----|-----|-----|-----|----------------------------|
| PAGE- 2          |                      |     |     |     |     |                            |
| 工事区分・工 種・種 別・細 別 | 規 格                  | 単 位 | 数 量 | 単 価 | 金 額 | 摘 要                        |
| 高所作業車運転          | トラック架装リフト バケット型 作業床高 | 日   |     |     |     | 第8号明細表, A00000000002//A01  |
| 低圧受電設備           |                      | 式   | 1   |     |     | 第9号明細表, A00000000002//A03  |
| 近接施工に伴う測量        |                      | 式   | 1   |     |     | 第10号明細表, A00000000002//A02 |
| 構造物取壊し工          |                      | 式   | 1   |     |     | Y00000000038//A01          |
| 舗装版取壊し           | As舗装, t≤150          | m2  | 332 |     |     | 第11号明細表, A511113//A01      |
| 構造物取壊            | 有筋コンクリート構造物          | m3  | 609 |     |     | 第12号明細表, A00000000007//A01 |
| 運搬処理工            |                      | 式   | 1   |     |     | Y00000000039//A01          |
| 殻運搬処理            | 掘削アスファルト             | m3  | 17  |     |     | 第13号明細表, A511157//A01      |
| 殻運搬処理            | 有筋コンクリート構造物          | m3  | 609 |     |     | 第14号明細表, A00000000008//A01 |
| 直接工事費計           |                      | 式   | 1   |     |     |                            |

瓜生堂駅前交通広場整備に伴う文化財発掘調査業務委託

東大阪市



## 内 訳 （ 土 木 用 ）

PAGE- 3

| 工事区分・工 種・種 別・細 別 | 規 格 | 単 位 | 数 量 | 単 価 | 金 額 | 摘 要                  |
|------------------|-----|-----|-----|-----|-----|----------------------|
| 共通仮設             |     | 式   | 1   |     |     |                      |
| 共通仮設費            |     | 式   | 1   |     |     |                      |
| 営繕費              |     | 式   | 1   |     |     | 第15号明細表, A07000//A01 |
| 共通仮設費(率計上)       |     | 式   | 1   |     |     |                      |
| 純工事費             |     | 式   | 1   |     |     |                      |
| 現場管理費            |     | 式   | 1   |     |     |                      |
| 工事原価             |     | 式   | 1   |     |     |                      |
| 一般管理費等           |     | 式   | 1   |     |     |                      |
|                  |     |     |     |     |     |                      |
|                  |     |     |     |     |     |                      |

瓜生堂駅前交通広場整備に伴う文化財発掘調査業務委託

東大阪市

## 内 訳 （ 土 木 用 ）

PAGE- 4

| 工事区分・工 種・種 別・細 別 | 規 格 | 単 位 | 数 量 | 単 価 | 金 額 | 摘 要 |
|------------------|-----|-----|-----|-----|-----|-----|
| 工事価格             |     | 式   | 1   |     |     |     |
| 消費税等相当額          |     | 式   | 1   |     |     |     |
| 工事費計             |     | 式   | 1   |     |     |     |
|                  |     |     |     |     |     |     |
|                  |     |     |     |     |     |     |
瓜生堂駅前交通広場整備に伴う文化財発掘調査業務委託

東大阪市