

第一号様式（B5）

副

確認通知書（建築物）



※確認通知欄	この申請書及び添付図面に記載の建築物の計画は、当該建築物の敷地、構造及び建築設備に関する法律並びにこれに基づく命令及び条例の規定に適合することを確認しましたので、通知します			
	確認番号 第	号	建築主事	45719
	確認年月日 昭和	年	月	日
1. 建築主住所氏名	東大阪市長 伏見 格之助			
2. 代理者資格名	(1) 級建築士 () 登録 第 30990 号 大阪市南区各町ハ188-2スギ野原ビル			
3. 建築士事務所名	(1) 級建築士事務所 (大イ) 登録 第 1848 号 電話 762-1405 番			
4. 設計者資格名	(1) 級建築士 () 登録 第 30990 号 大阪市南区各町ハ188-2スギ野原ビル			
5. 建築士事務所名	(1) 級建築士事務所 (大イ) 登録 第 1848 号 電話 762-1405 番			
6. 工事監理者名	(1) 級建築士 () 登録 第 30990 号 大阪市南区各町ハ188-2スギ野原ビル			
7. 資格住所氏名	(1) 級建築士事務所 (大イ) 登録 第 1848 号 電話 762-1405 番			
8. 建築士事務所名	(1) 級建築士事務所 (大イ) 登録 第 1848 号 電話 762-1405 番			
9. 工事施工者名	建設業者登録 第 号			
10. 住所氏名	建設業者登録 第 号			
11. 敷地面積	東大阪市 石切田 30/91			
12. 用途地域	住居、商業、準工業、工業、指定なし			
13. 防火地域	防火、準防火、指定なし			
14. 主要用途	事務所、倉庫、車庫、自転車置き場			
15. 工事種別	新築、増築、改築、移転、用途変更、大規模の修繕、大規模の模様替			
16. 敷地面積	申請部分	申請以外の部分	合計	※敷地面積比
17. 建築面積	1,421.77		1,421.77	
18. 延べ面積	1,741.22		1,741.22	
19. 工事着手予定日	昭和 45 年 12 月 日			
20. 工事完了予定日	昭和 45 年 6 月 31 日			
21. その他必要な事項				
22. 1. 用途	事務所	2. 屋根	コンクリート平屋	排水
23. 2. 工事種別	新築	3. 外壁	シタレフラスコ 100%	
24. 3. 構造	鉄骨	4. 軒裏	大平板 4mm	
25. 階別	1 階	2 階	合計	
26. ト床面積	申請部分	申請以外の部分	合計	
27. 申請部分	462.69	392.33	855.02	
28. 申請以外の部分				
29. 合計	462.69	392.33	855.02	
30. チ、柱の小径				7.450
31. リ、横架材間の垂直距離				7.050
32. ヌ、階の高さ	3.350	3.350		平均コンクリート
33. ル、居室の高さ	2.615 (2.400)			ヨ、便所の種類
34. タ、建築設備の種類	給排水衛生瓦斯電気浄化槽			

(注意) 申請建築物が概 2 以上の場合は、建築物ごと（延べ面積が 10 平方メートル以内のものを除く。）に「第 1 号様式建築物別概要追加書類」に必要な事項を記載して添えて下さい。※印のある欄は記入しないで下さい。
2. 3. 4. 欄は代理者設計者又は工事監理者が建築士事務所へ依頼しているときは、その名称を書き、住所は事務所所在地を書いて下さい。4. 5 欄は未定の場合は、後で定まったら工事着手前に届け出て下さい。
6 欄 8 欄及び 16 欄の「ヨ」は該当するものを○で囲んで下さい。7 欄は、できるだけ具体的に書いて下さい。
容積地区内又は特定地区内においては、11 欄の「ヨ」の中に自動車庫その他のもっぱら自動車の停留又は駐車のための施設（誘導車路、乗降場及び乗降場を含む。）の用途に供する部分の床面積を書いて下さい。
16 欄の「チ」及び「リ」は、木造の場合のみ記入して下さい。16 欄の「タ」は、別紙にその概要を記して添えて下さい。数字は算用数字を用い、単位はなるべく、メートル法として下さい。ここに書きあらわせない事項で特に確認を受けようとする事項は、15 欄は別紙に記載して添えて下さい。

第一号様式棟別概要追加書類（B5）

45719

16 申請建築物棟別概要 (第 1 号)	イ 用途	車庫	ニ 屋根葺材	三 見式 拓板 (17-1) 2.4
	ロ 工事種別	新築	ホ 外壁	鉄骨 O.P.
	ハ 構造	鉄骨	ヘ 軒裏	
	階別	階	階	階
	ト 床面積	申請部分	申請以外の部分	合計
		792.00		792.00
		申請以外の部分		
		合計		792.00
	チ 柱の寸法			7 最高の高さ
	リ 横架材間の垂直距離			7 最高の高さ
	ヌ 階の高さ			カ 居室の床の高さ
	ル 居室の天井の高さ			ヨ 便所の種類 水洗、汲取 (改良)
	タ 建築設備の種類			
16 申請建築物棟別概要 (第 1 号)	イ 用途	倉庫	ニ 屋根葺材	大波スレート
	ロ 工事種別	新築	ホ 外壁	コンクリートブロック 150
	ハ 構造	コンクリートブロック造	ヘ 軒裏	
	階別	階	階	階
	ト 床面積	申請部分	申請以外の部分	合計
		40.20		40.20
		申請以外の部分		
		合計		40.20
	チ 柱の寸法			7 最高の高さ
	リ 横架材間の垂直距離			7 最高の高さ
	ヌ 階の高さ			カ 居室の床の高さ
	ル 居室の天井の高さ			ヨ 便所の種類 水洗、汲取 (改良)
	タ 建築設備の種類			
16 申請建築物棟別概要 (第 1 号)	イ 用途	自転車置き場	ニ 屋根葺材	小波スレート
	ロ 工事種別	新築	ホ 外壁	小波スレート
	ハ 構造	鉄骨 1017'	ヘ 軒裏	
	階別	階	階	階
	ト 床面積	申請部分	申請以外の部分	合計
		54.00		54.00
		申請以外の部分		
		合計		54.00
	チ 柱の寸法			7 最高の高さ
	リ 横架材間の垂直距離			7 最高の高さ
	ヌ 階の高さ			カ 居室の床の高さ
	ル 居室の天井の高さ			ヨ 便所の種類 水洗、汲取 (改良)
	タ 建築設備の種類			

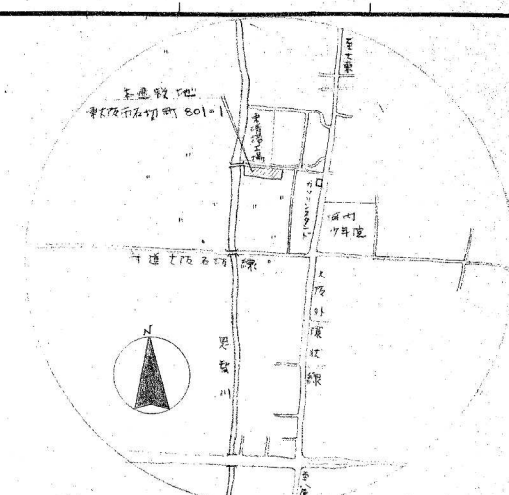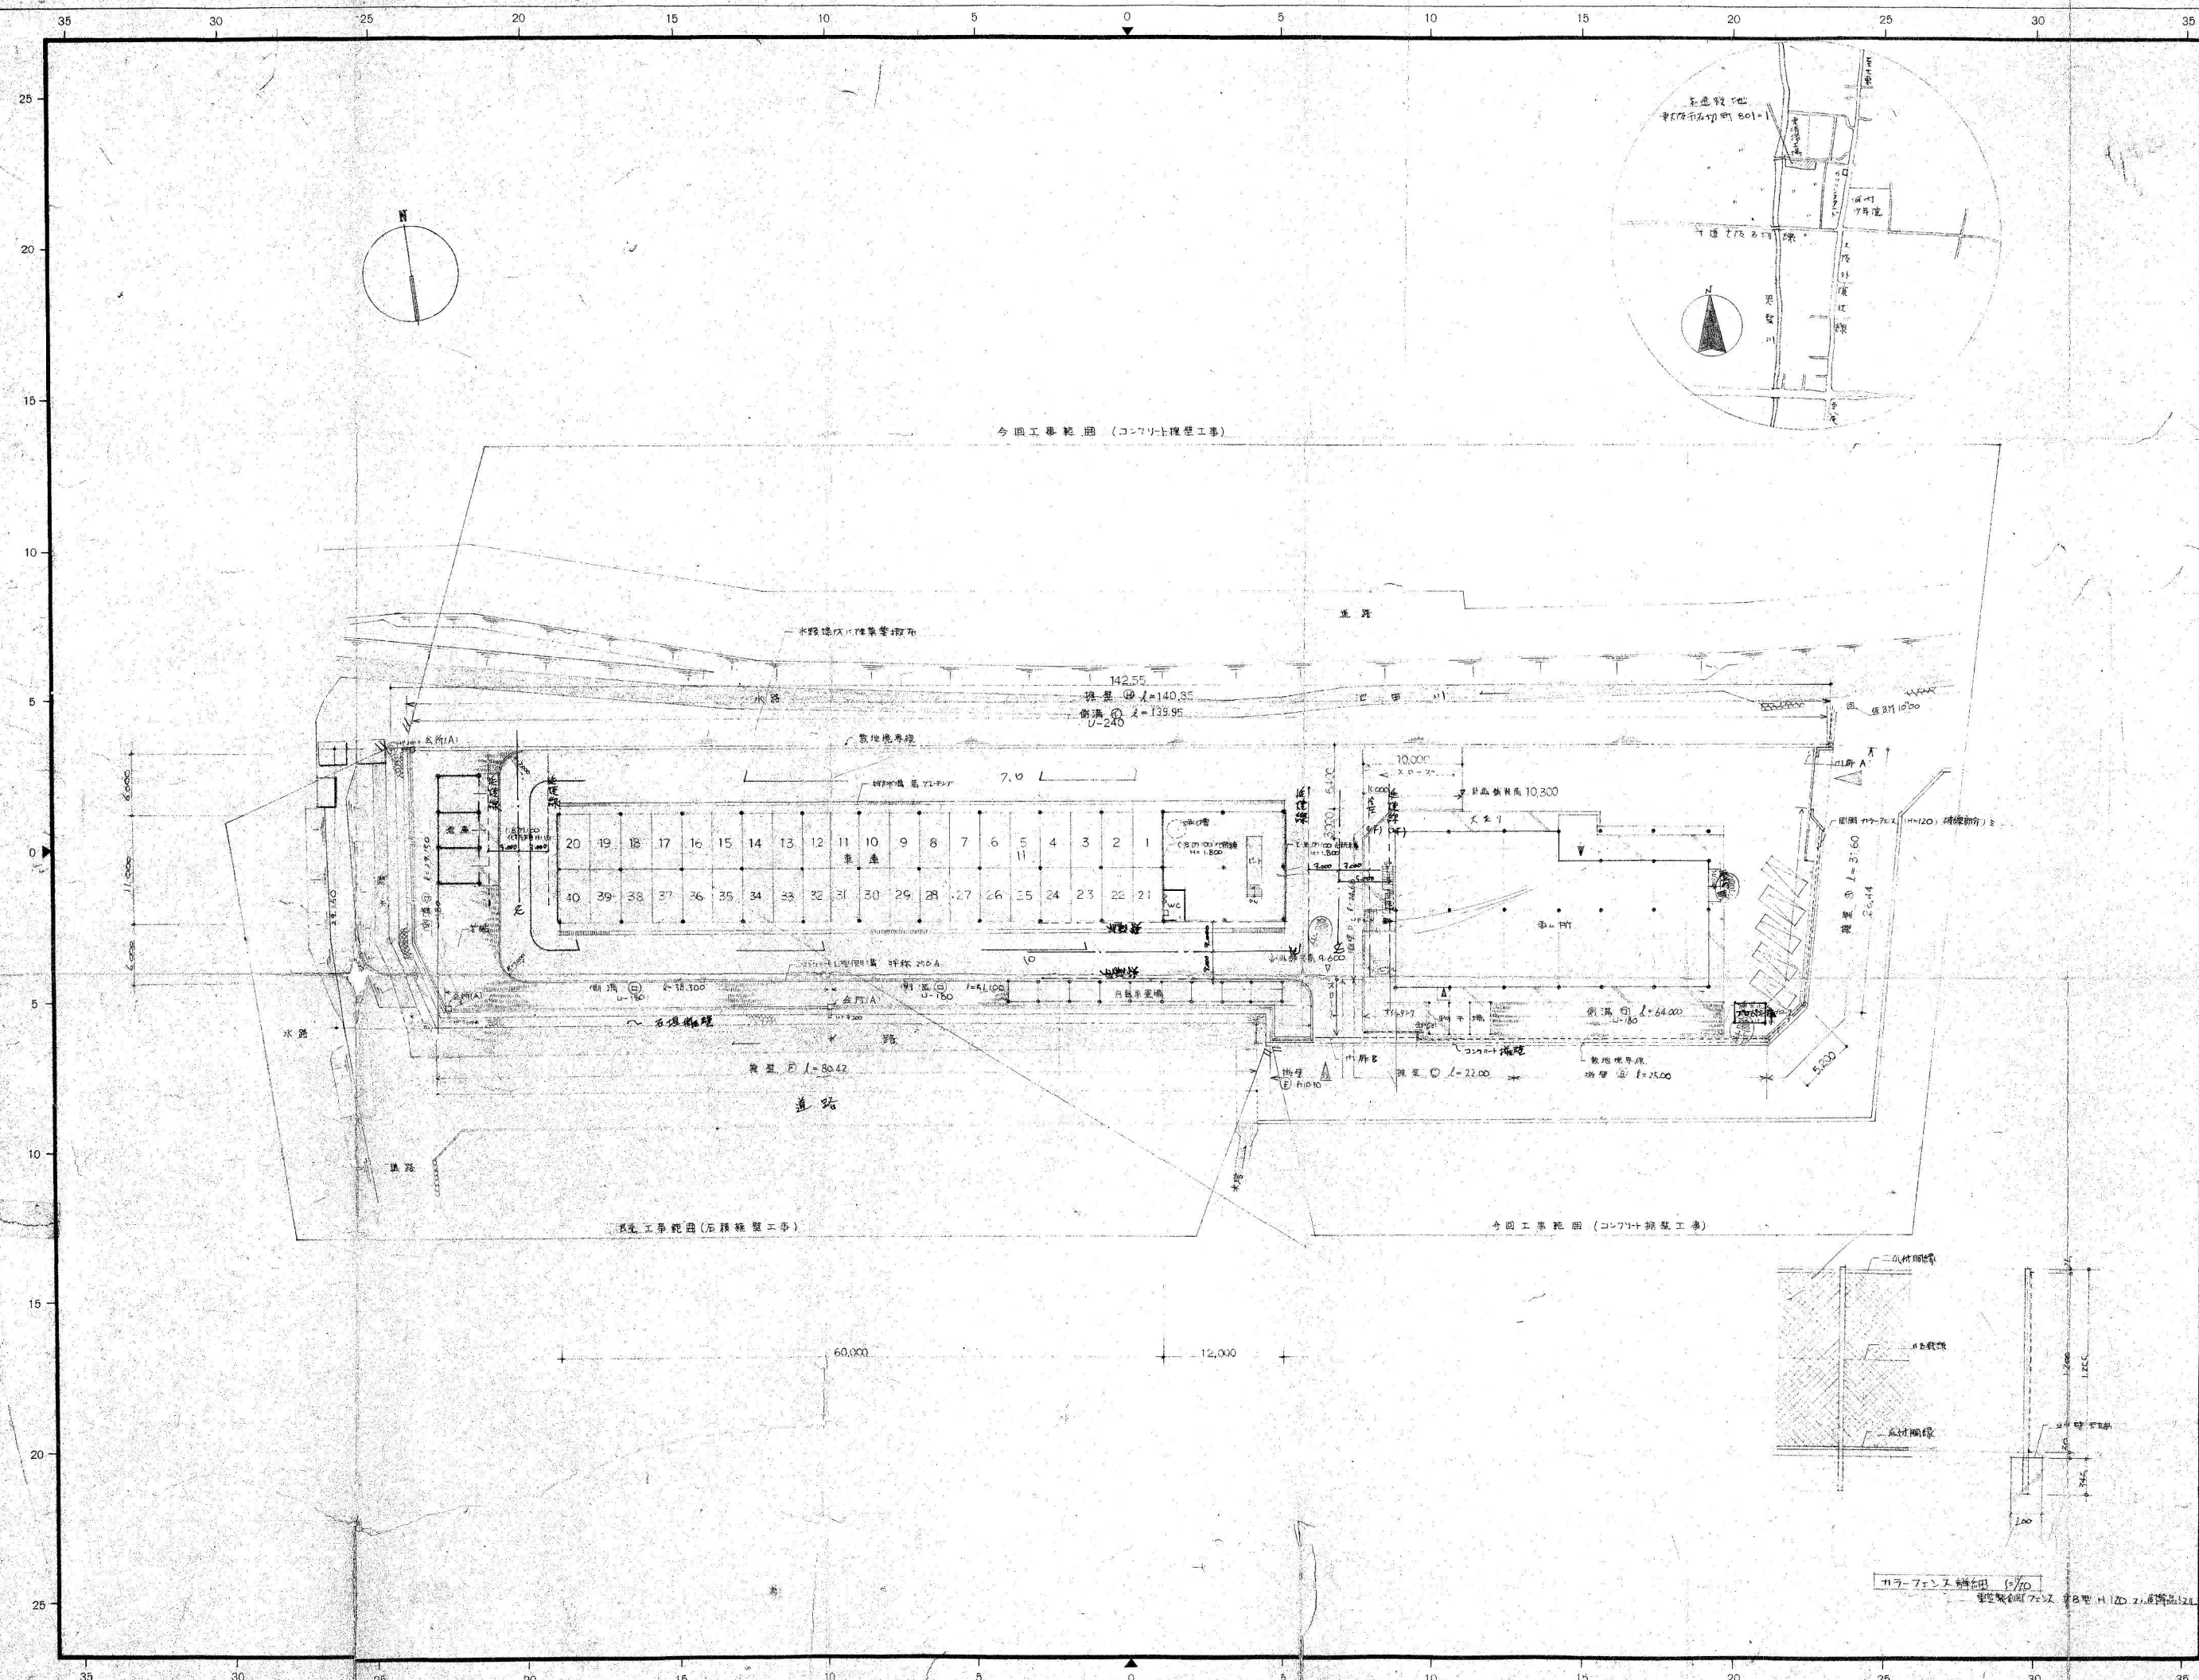

SHEET No. 103 ARI

工事名

東大阪市東部清掃事務所

図面名

配置図

SCALE 1:300

特記事項

備考


整理 NO. NO.

DATE

登録 一級建築士事務所 大和建設株式会社
一級建築士 第30930号

一級建築士設計事務所
株式会社
A.R.I
建築事務所
代表取締役
所長 亀井晃治

Y40
Y35
Y30
Y25
Y20
Y15
Y10
Y5

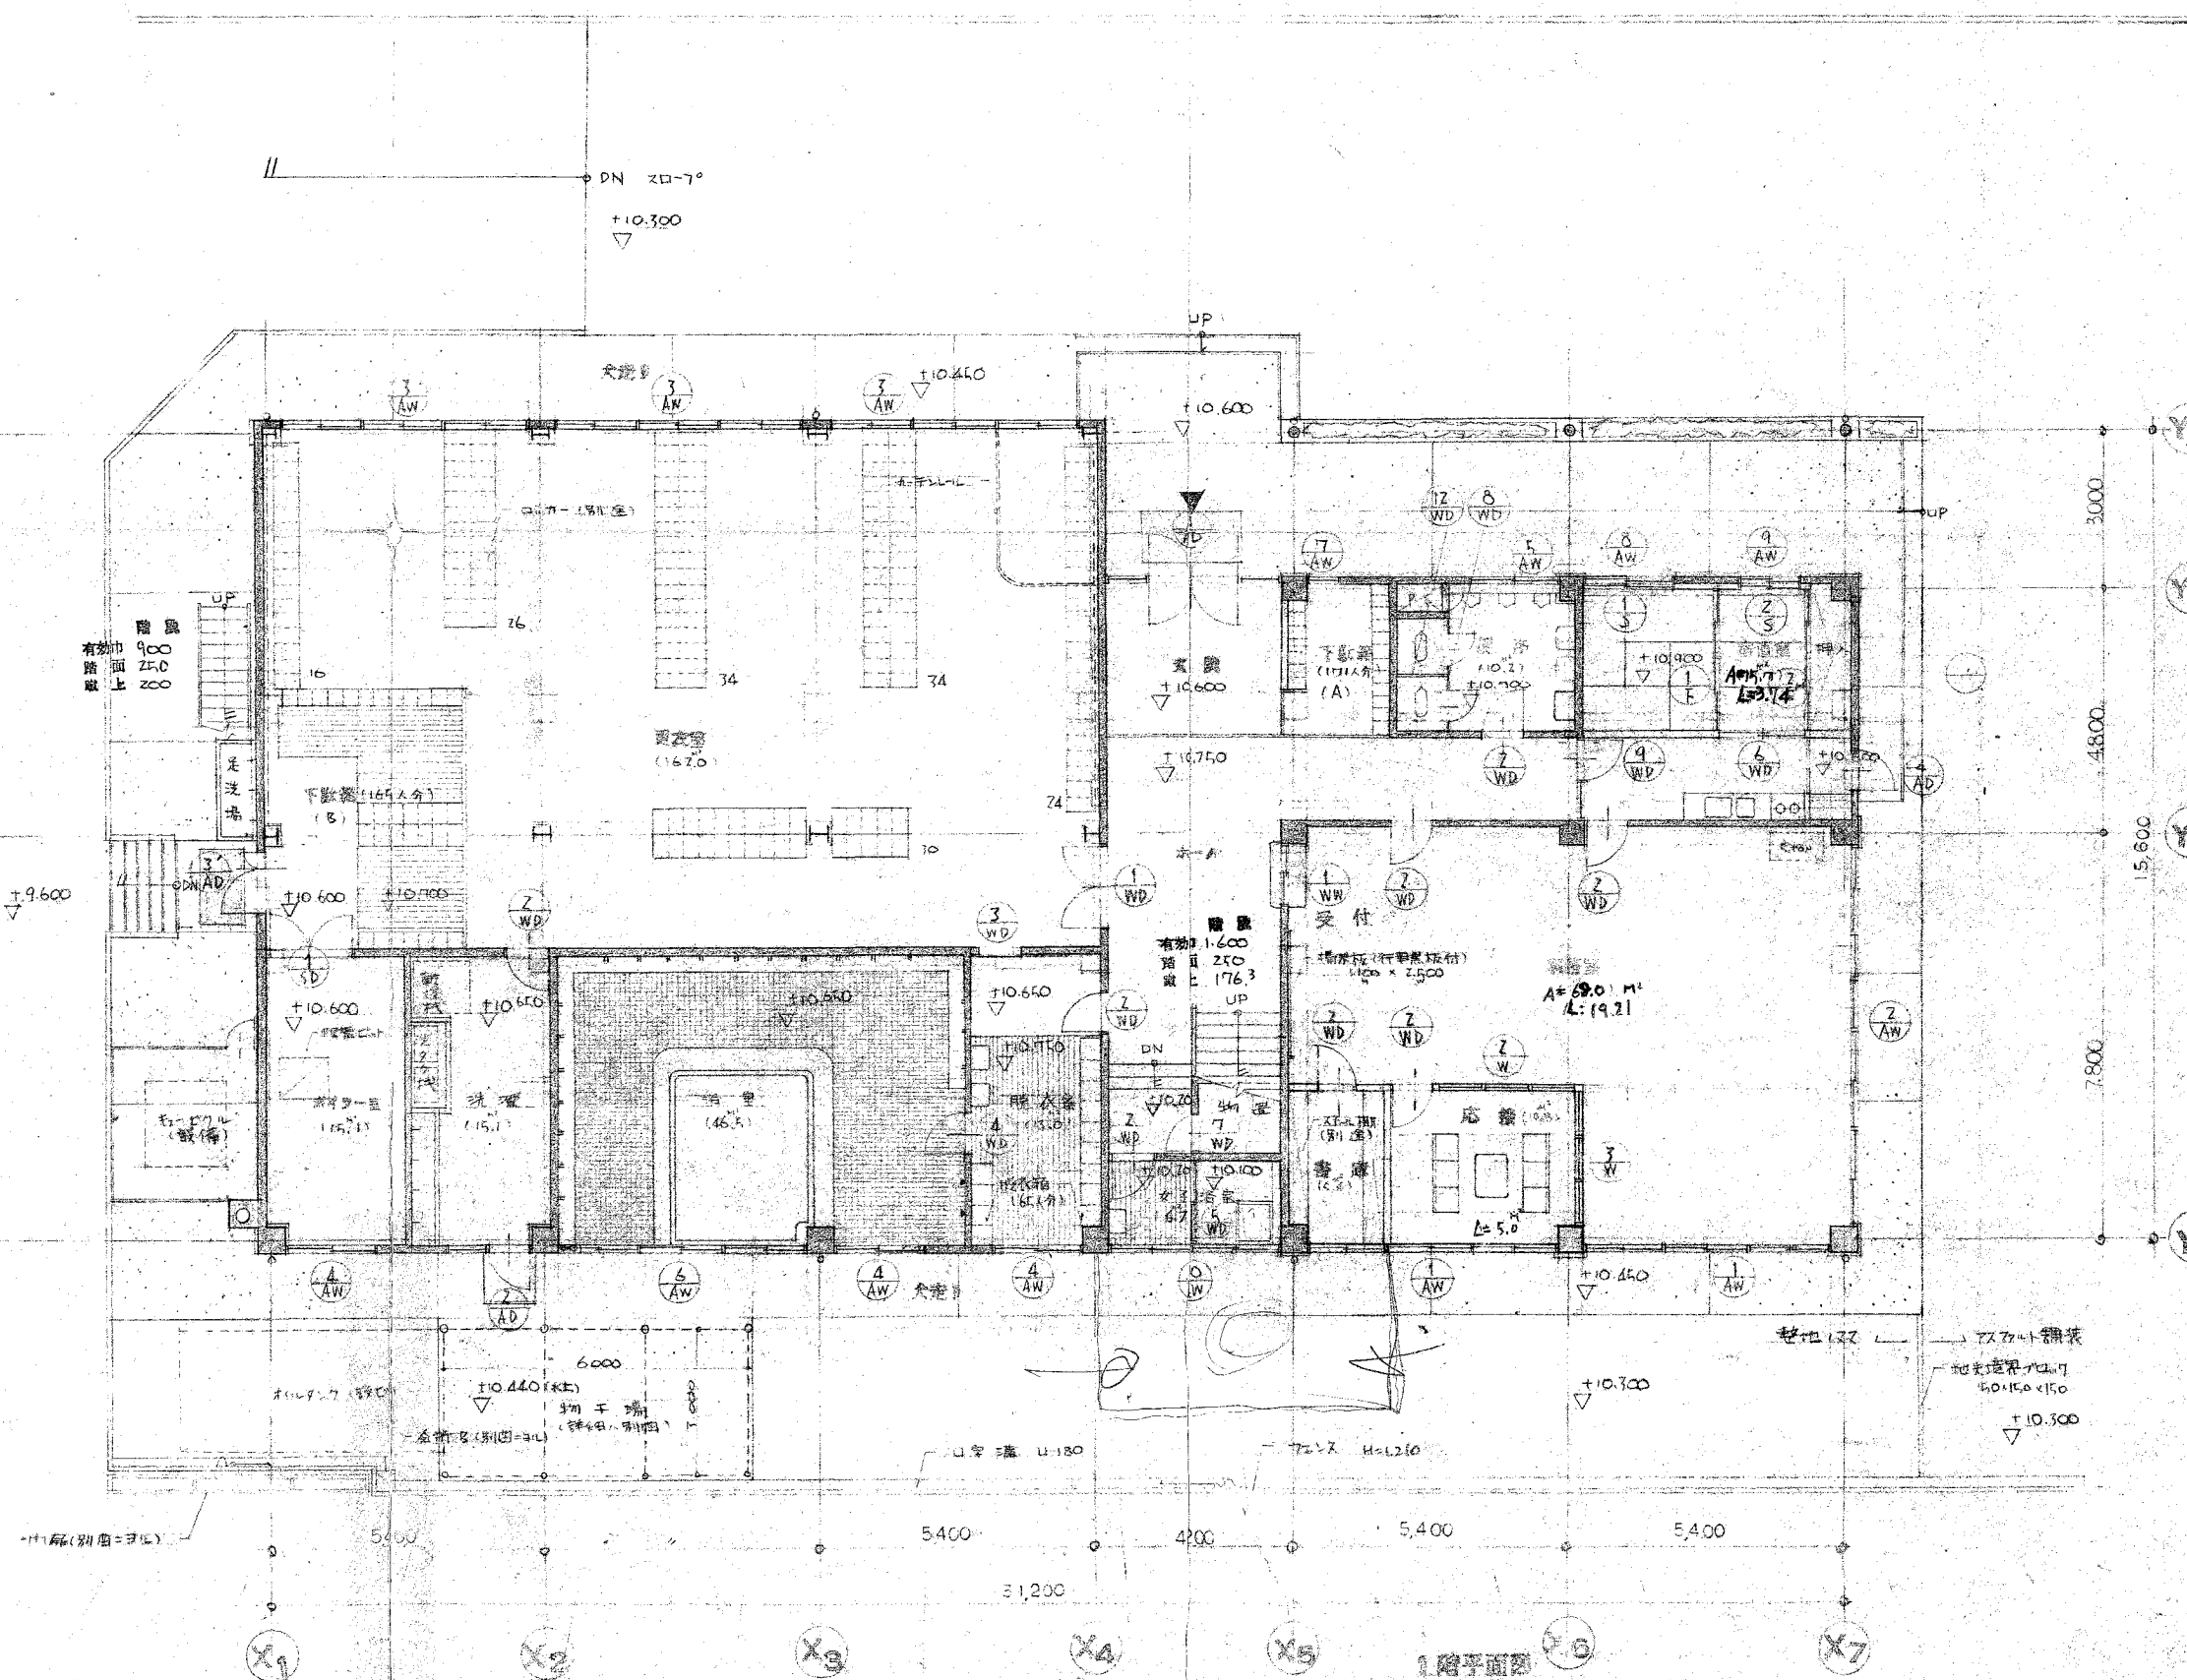

SHEET NO. **104** **AR**

建築工事名 東大医
学部清掃事務所

新築工事

図 画 名
1 階平面図

縮 尺 1:200

N

床 面 積

1	
2	
整 理 NO. _____

年 月 日

一級建築士事務所 大イ第1848号
一級建築士 第30990号

一級建築士設計事務所
株 式 会 社
A.R.I
建築事務所

代表取締役 井 見 治

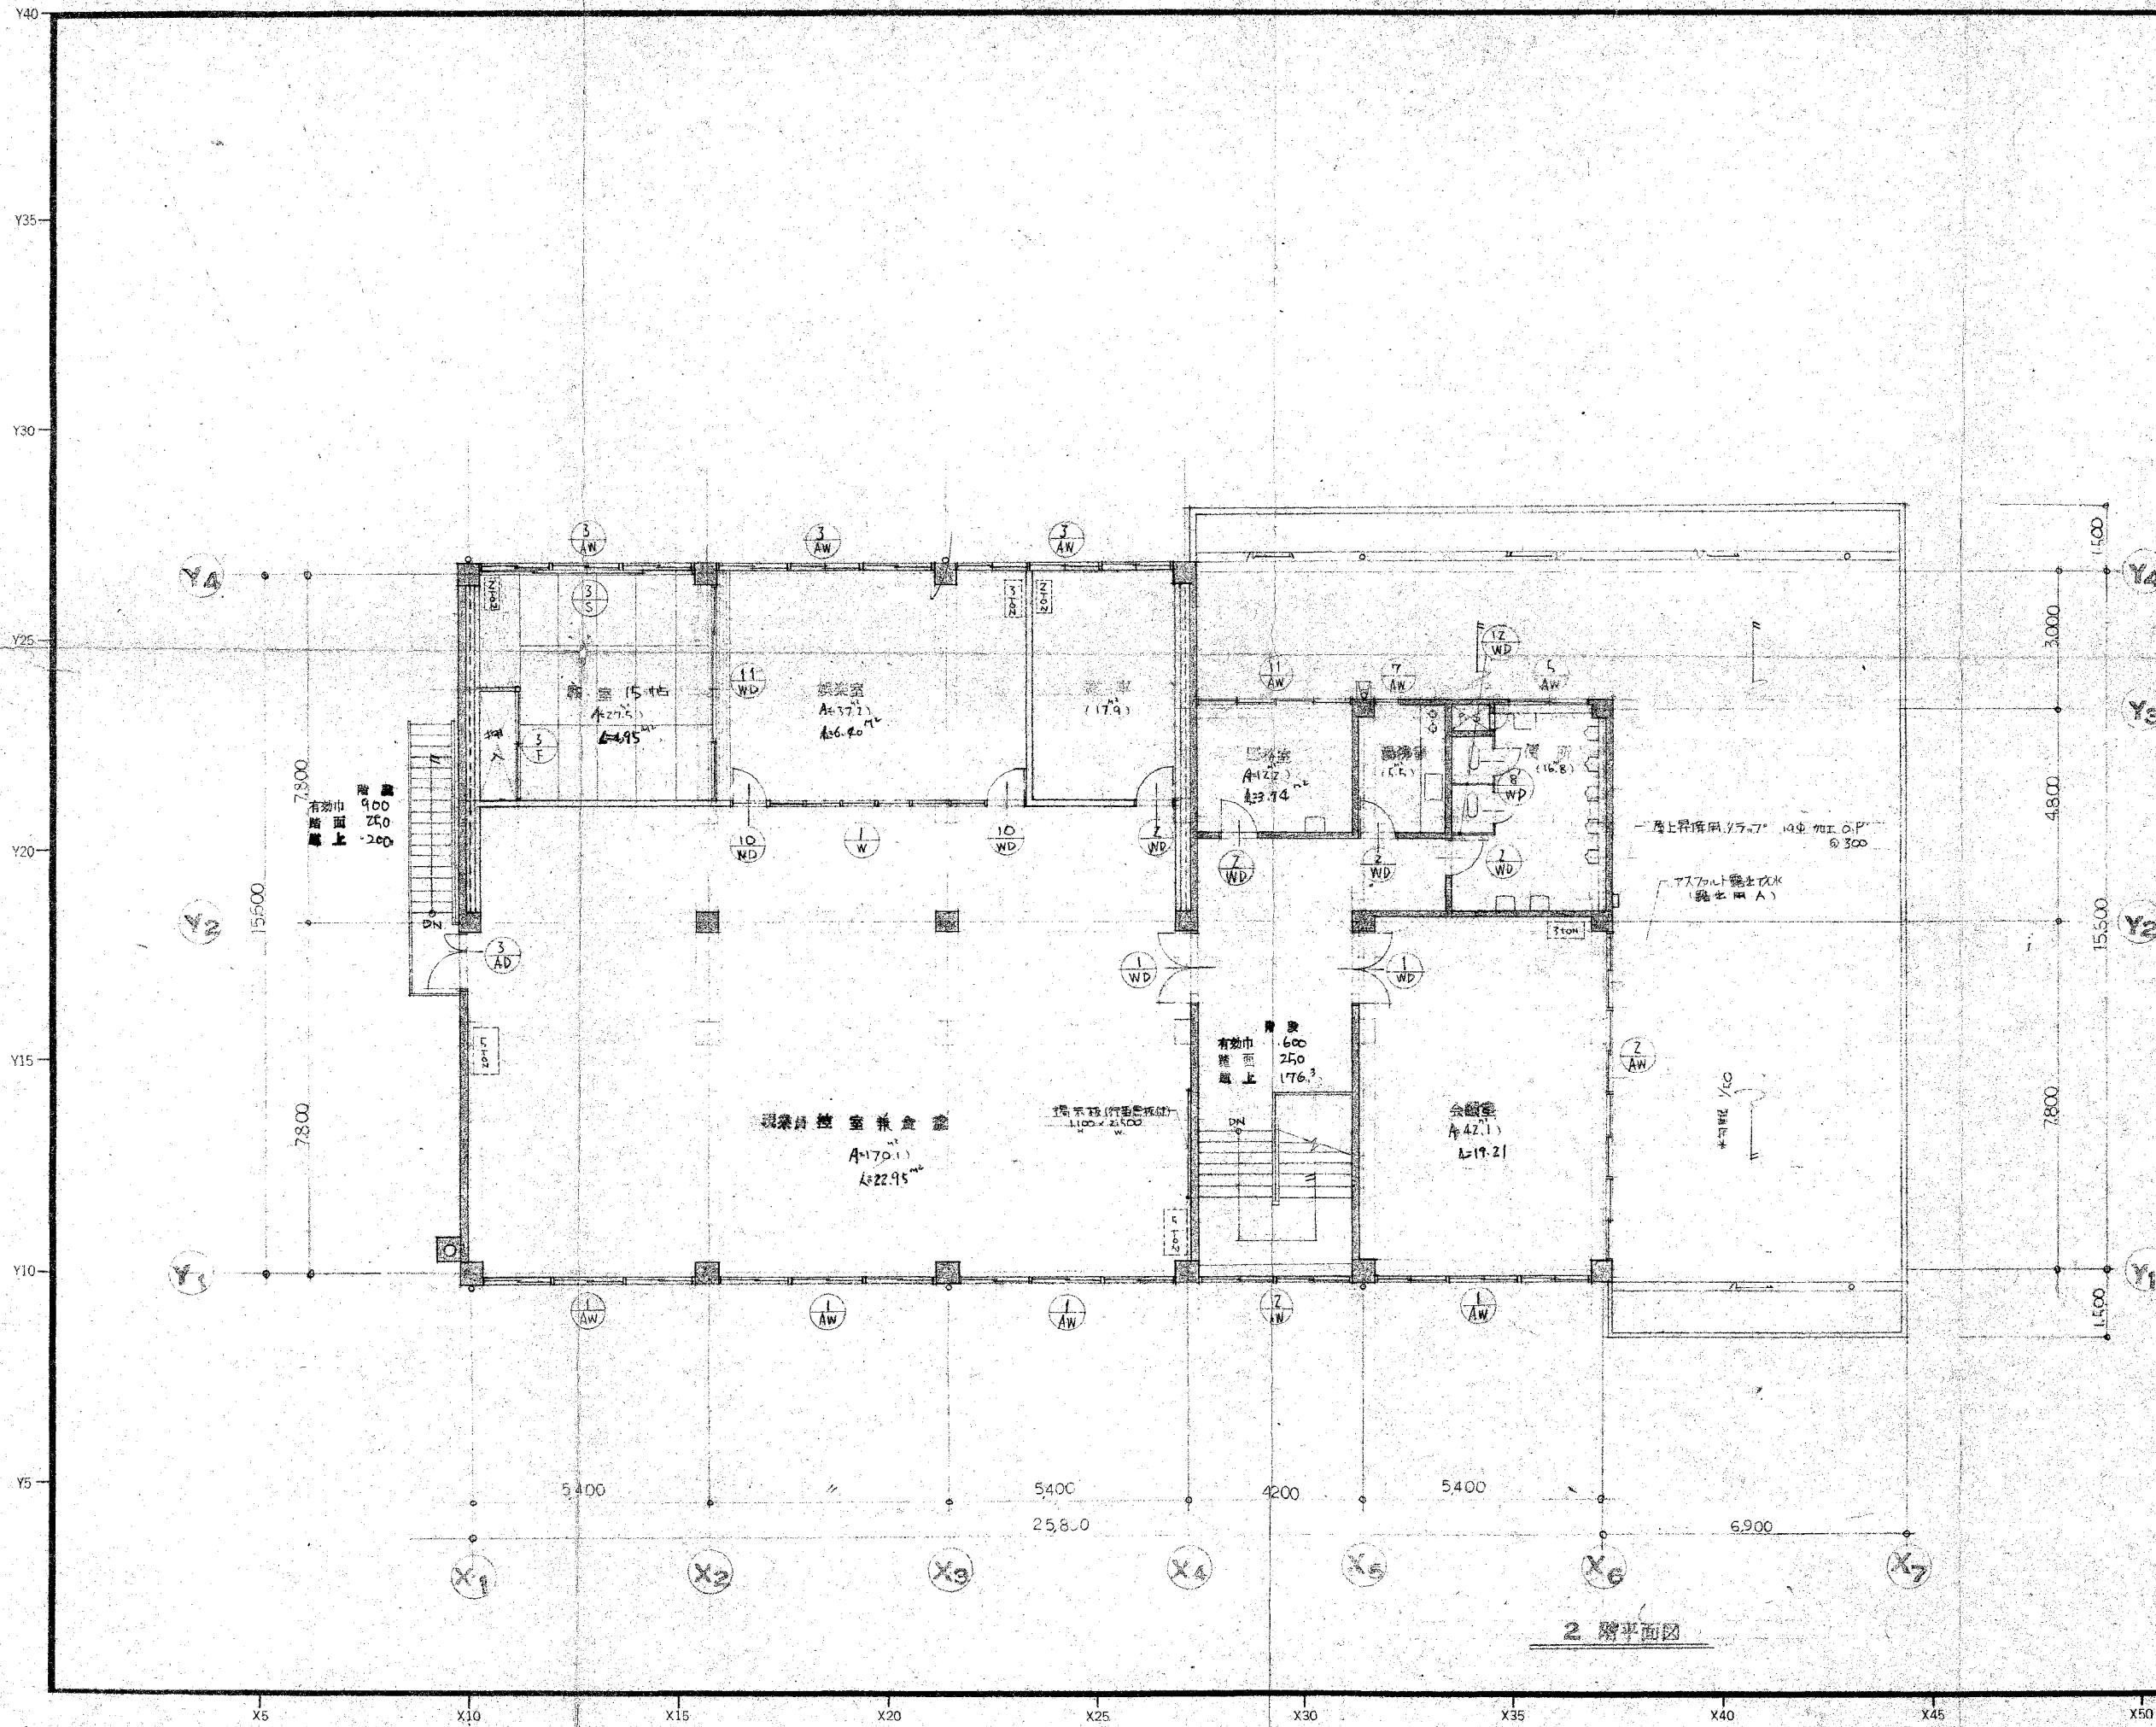

SHEET NO.
105 **AR**

建築工事名 東大橋
東部清掃事務所
新築工事


図 画 名
2 階平面図
縮 尺 1 : 100

整 理	NO.
-----	-----

登 録
一級建築士事務所 大1第1848号
一級建築士 第30990号

一級建築士設計事務所
株 式 会 社
A. R. I
建築事務所
代表取締役 亀井晃治

2 階平面図

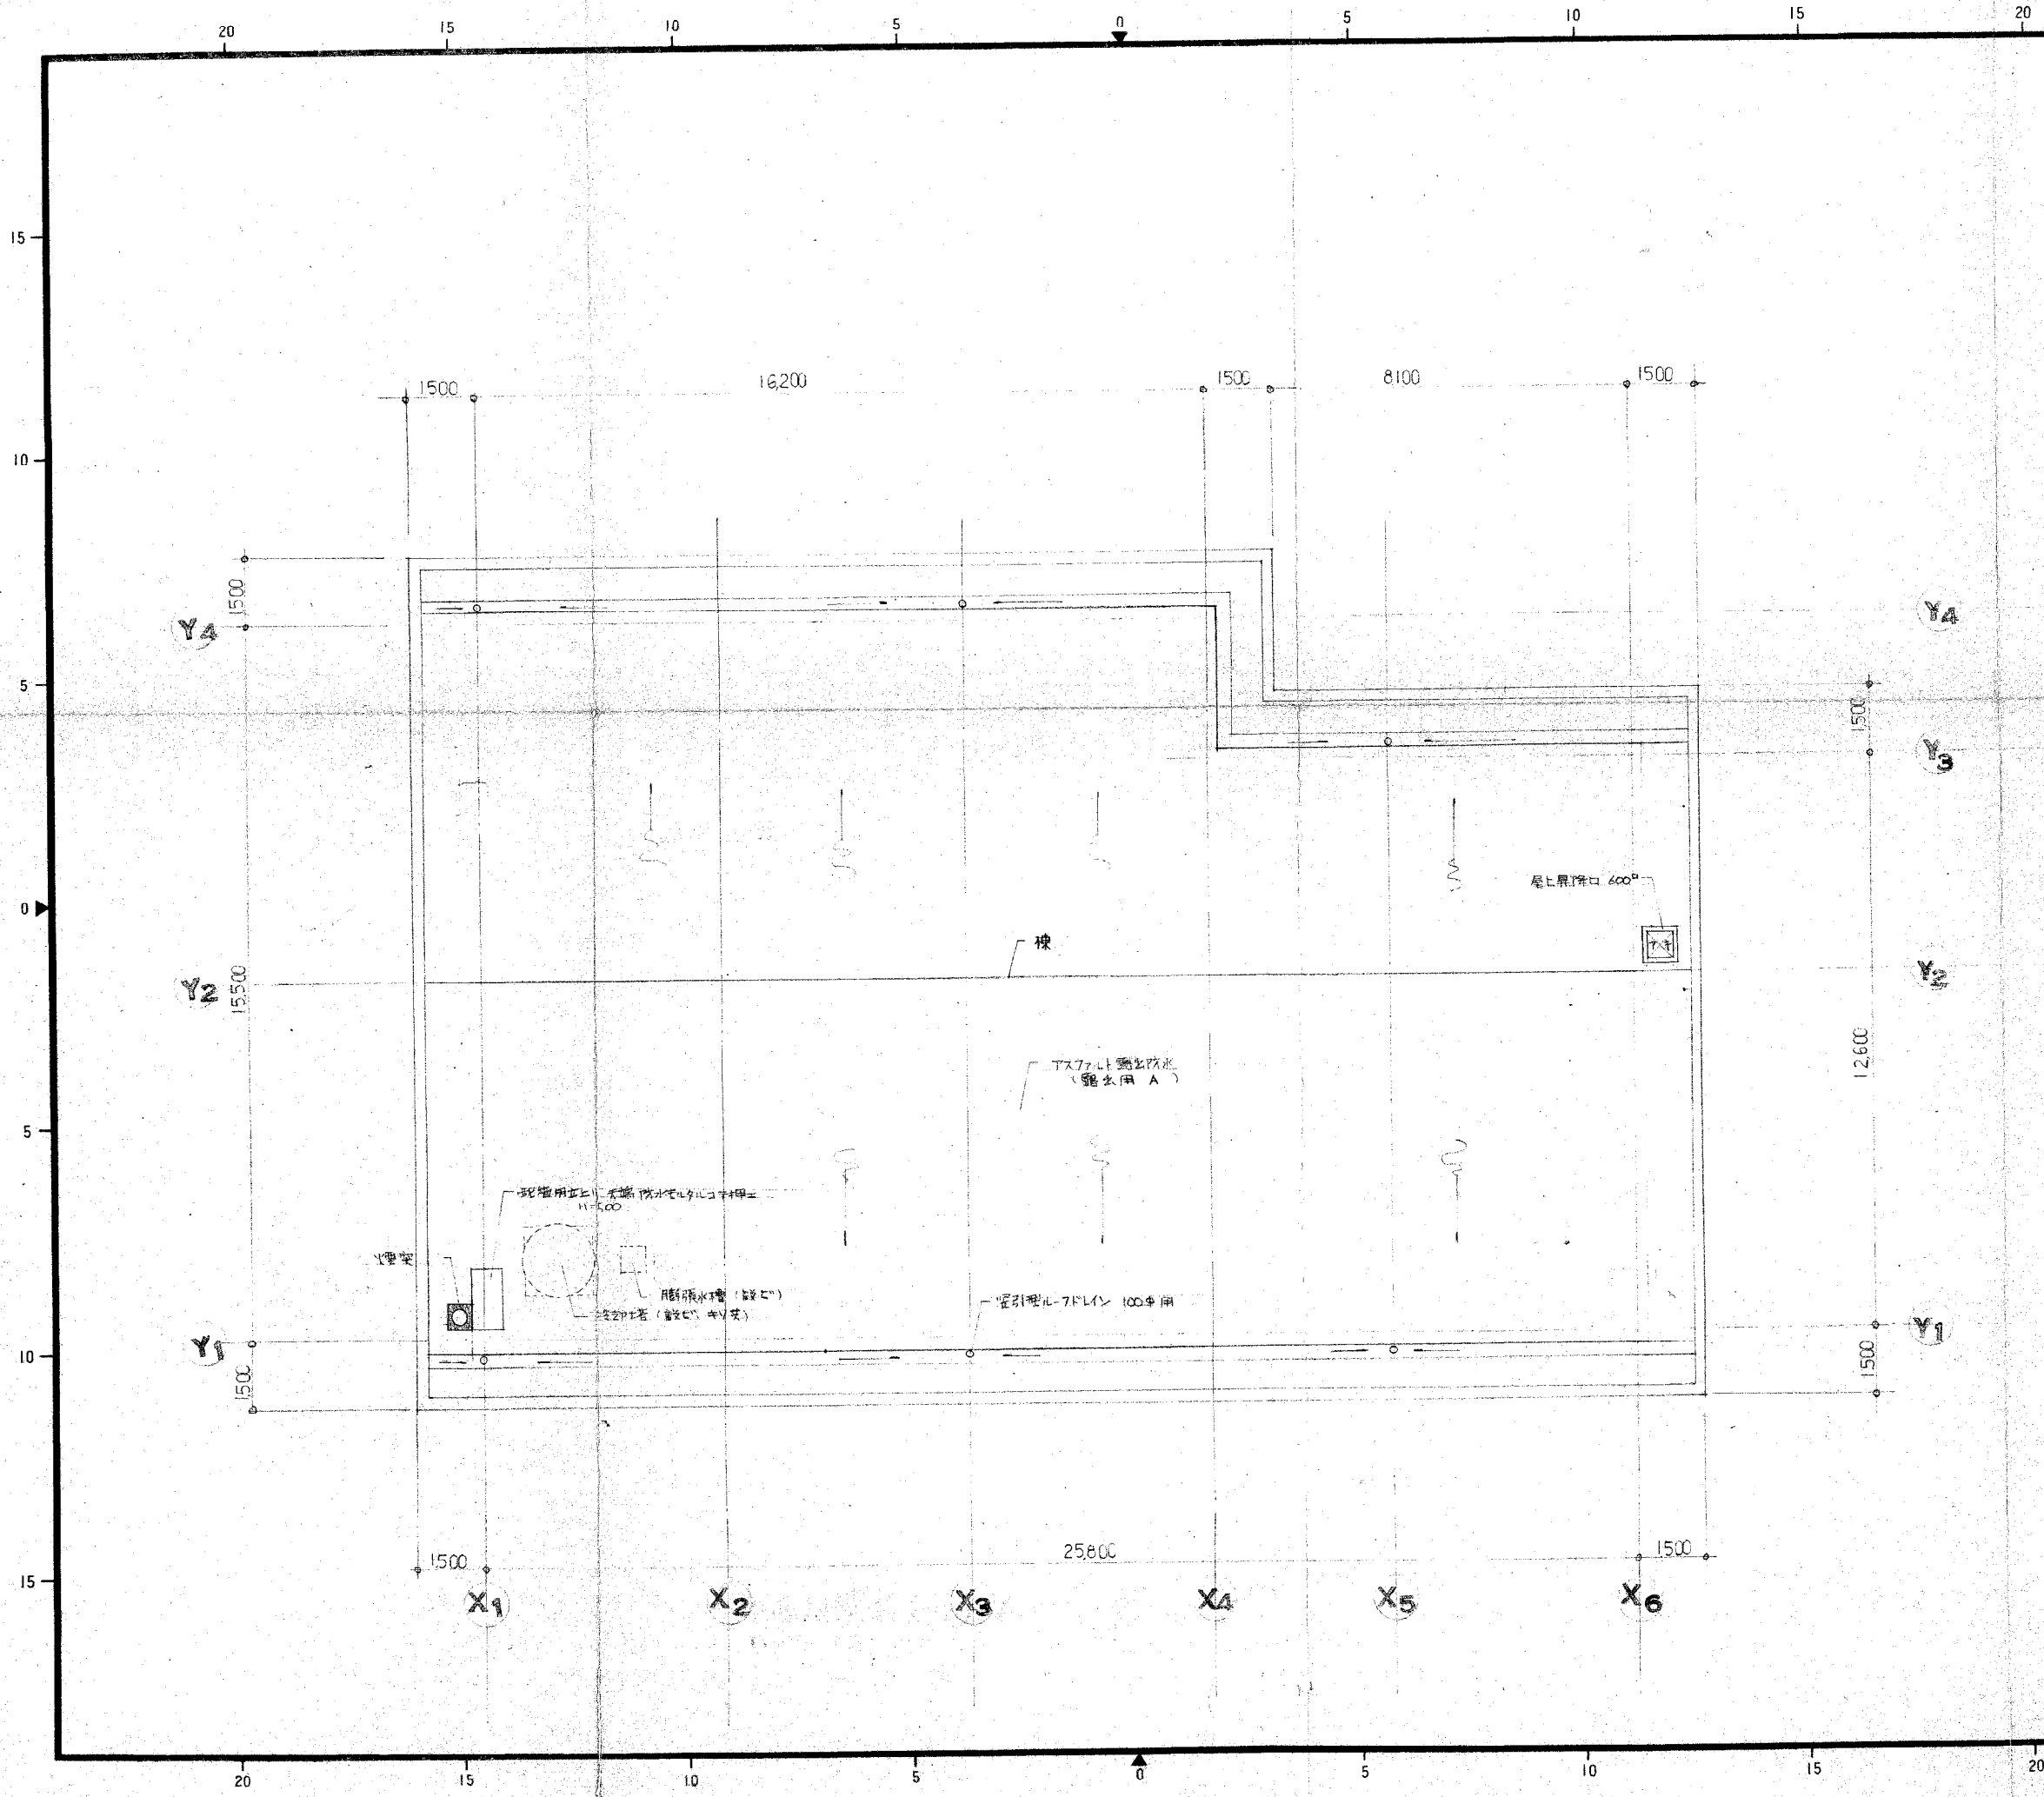

SHEET NO.
106ARI

工事名 東大阪市
東部清掃事務所
新築工事


図面名
屋根伏図
SCALE 1:100

備考


整理 NO.

登録
一級建築士事務所 大(口)第1848号
一級建築士 第30990号

一級建築士設計事務所
株式会社
A.R.I
建築事務所
代表取締役 所長
亀井晃治

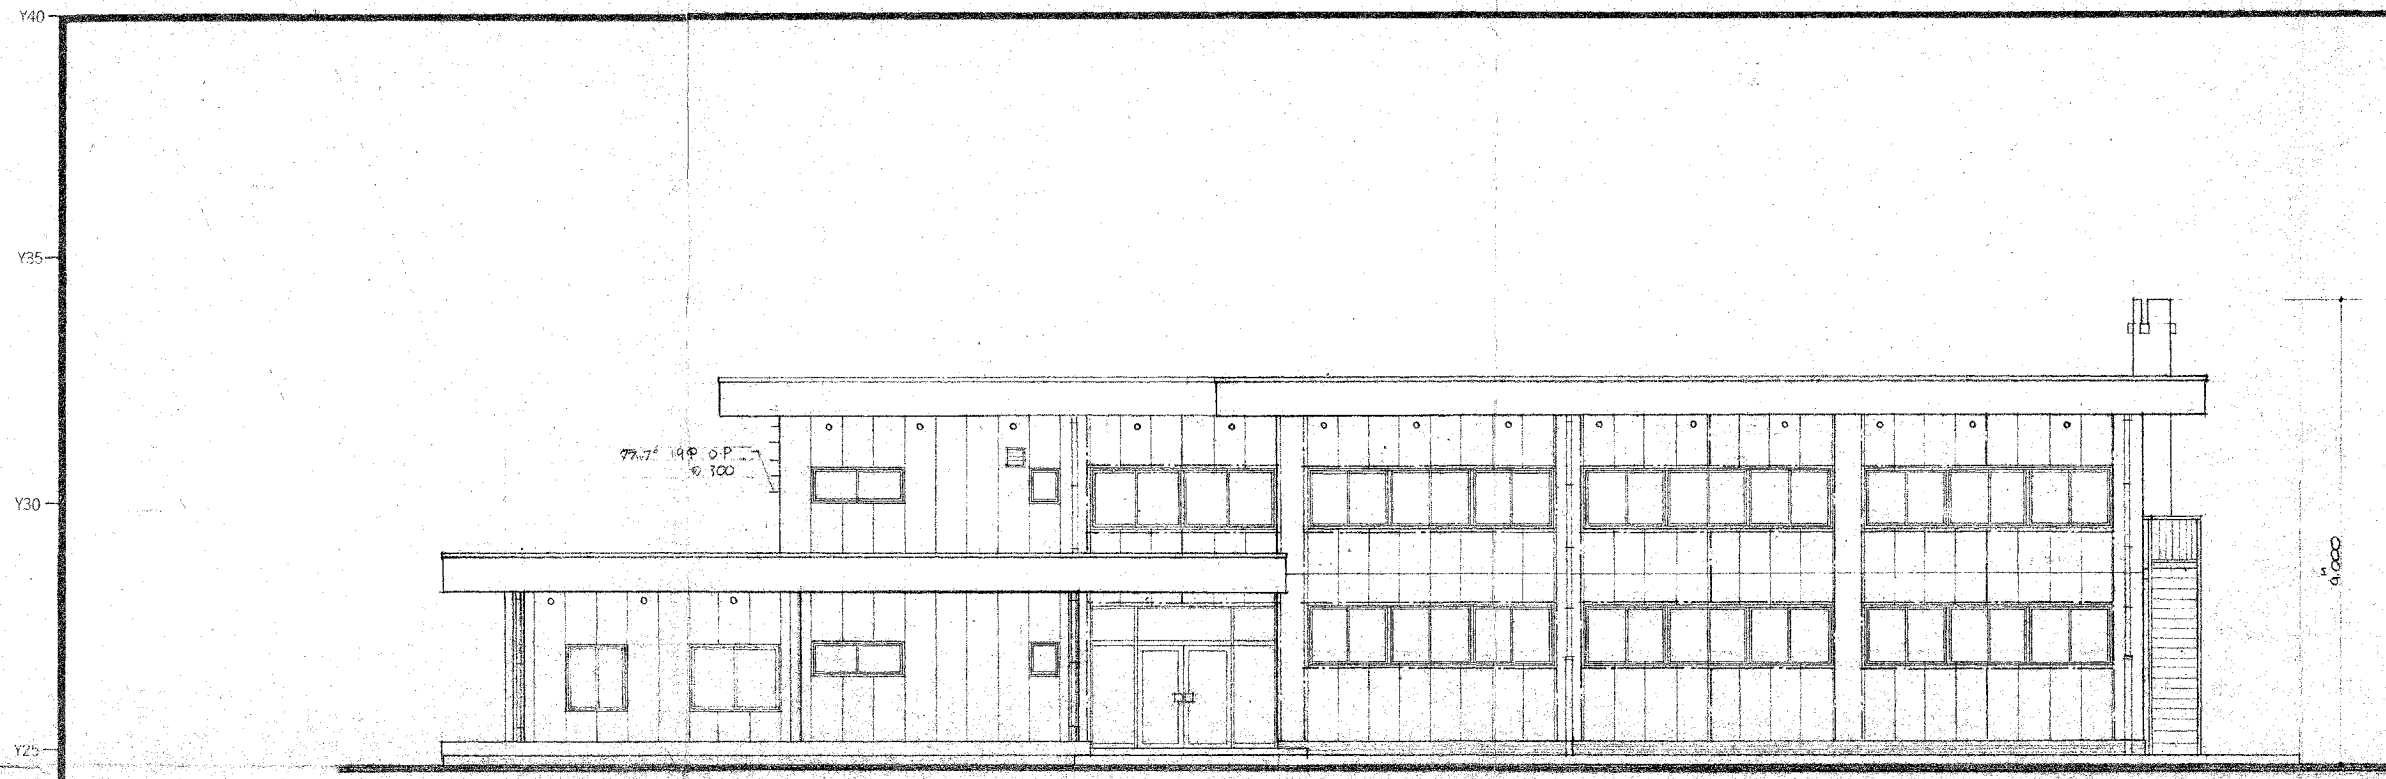

北立面図

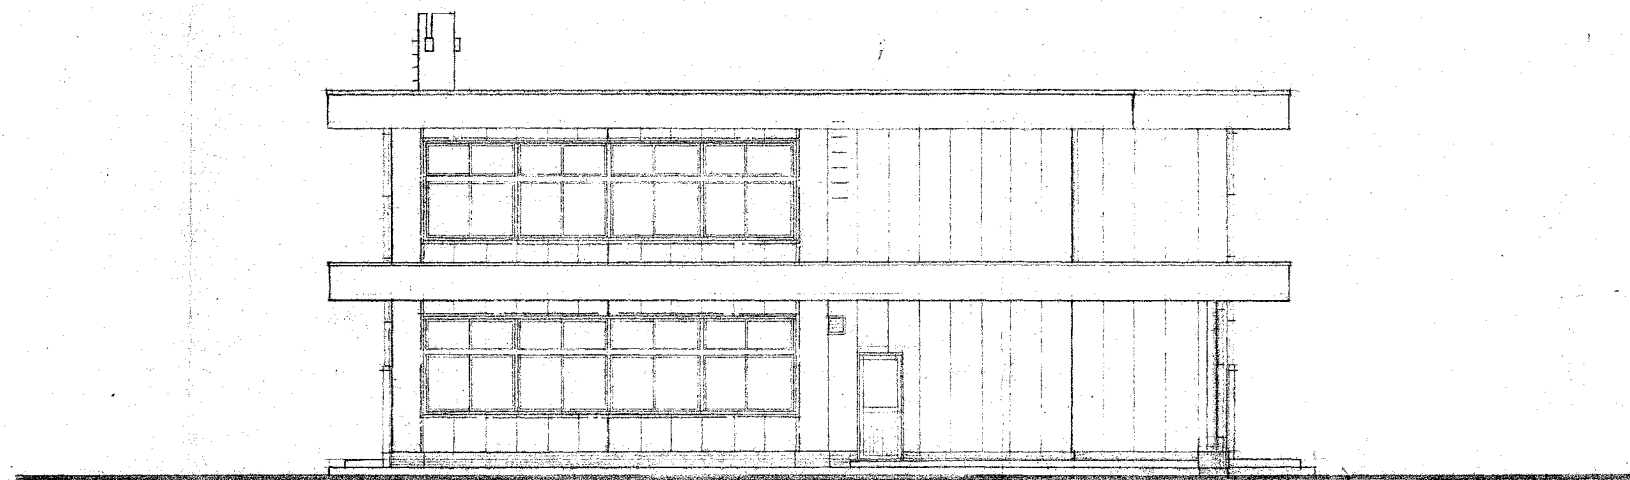

東立面図

SHEET NO.
107 ARI

建築工事名 東大阪市
東部清掃事務所
新築工事

図面名

北・東立面図

縮尺 1:100

特記

ハ L-75x75x6

ヲ 示ス。

(大開口部はL-72x6)

整理 NO.

登録

一級建築士事務所 大 第1848号

一級建築士 第30990号

一級建築士設計事務所
株式会社

A.R.I

建築事務所

代表取締役所長
亀井 完治

X5 X10 X15 X20 X25 X30 X35 X40 X45 X50

Y40

Y35

Y30


Y25

Y20


Y15

Y10

Y5

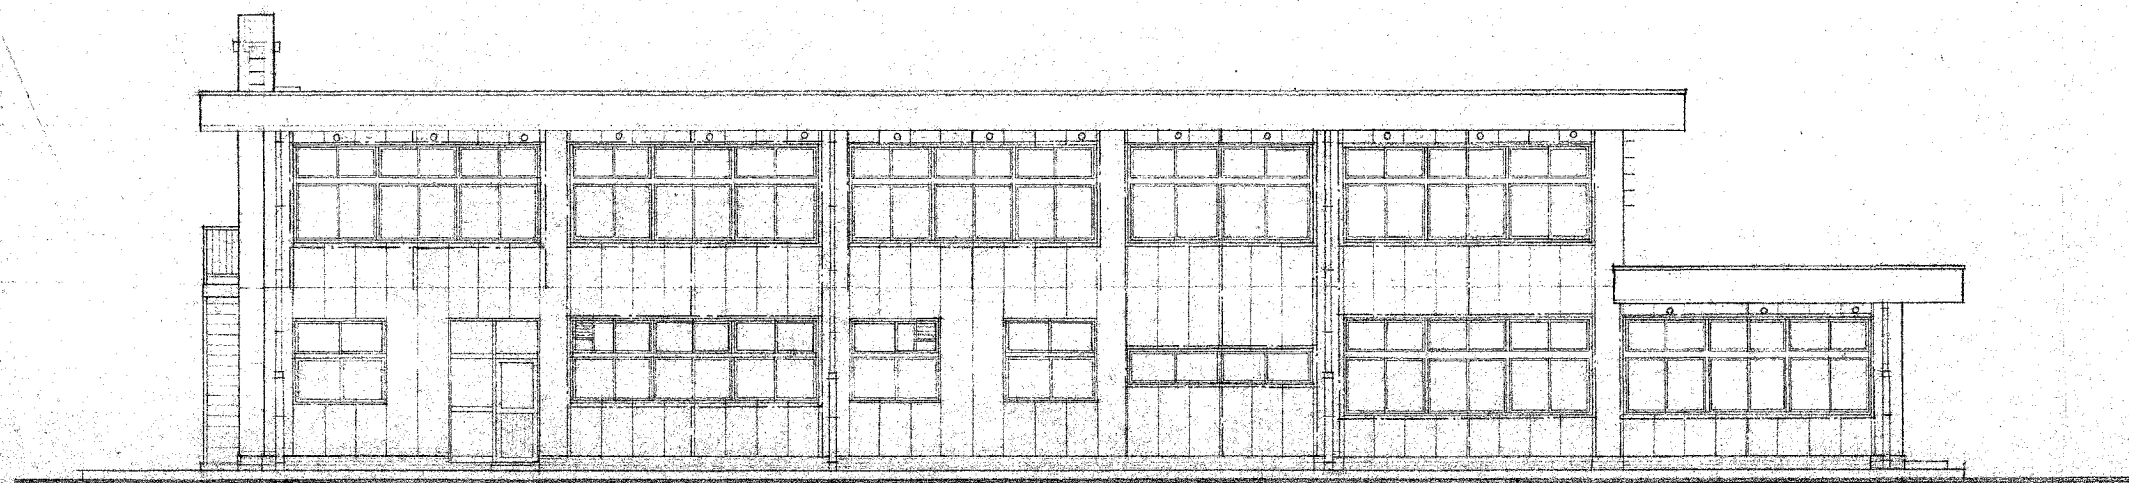

南 立 面 図

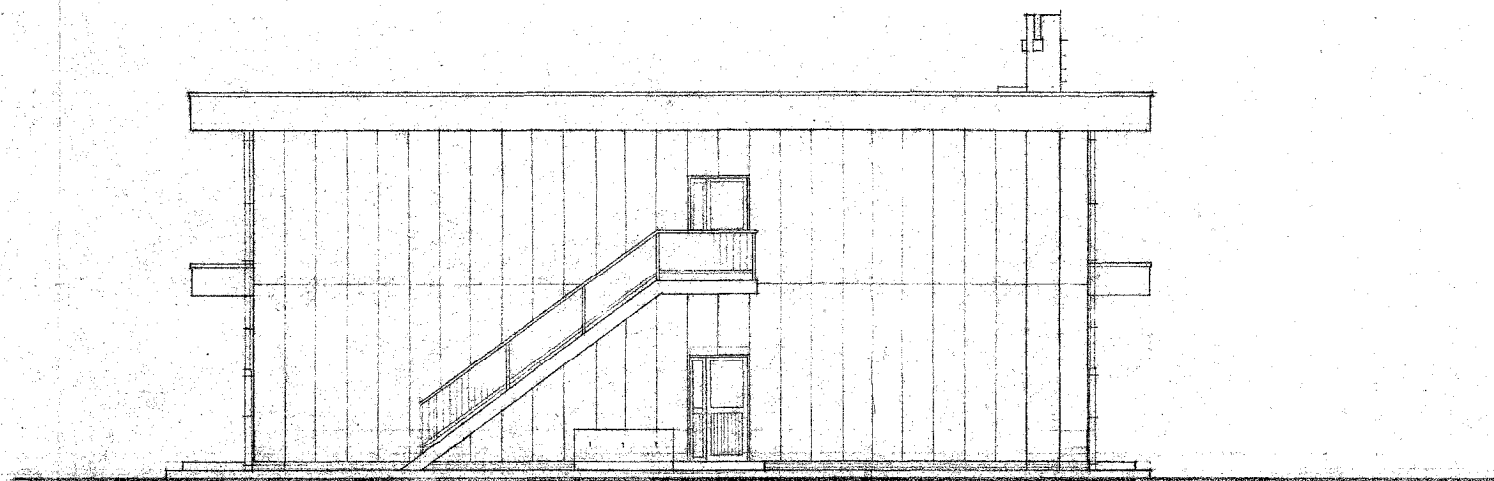

西 立 面 図

SHEET NO.

108 AR

建築工事名 東大阪市

中部清掃事務所

新築工事

図 面 名

南・西立面図

縮 尺 1:100

特記

ハ L-75x75x6
ヲ 示ス。
(大開口部は L-77 受)

登 録

NO.

登 録

一級建築士事務所 大イ第1848号

一級建築士 第30990号

一級建築士設計事務所
株 式 会 社

A. R. I

建築事務所

代表取締役 所長
亀 井 晃 治

X5

X10

X15

X20

X25


X30

X35


X40

X45

X50

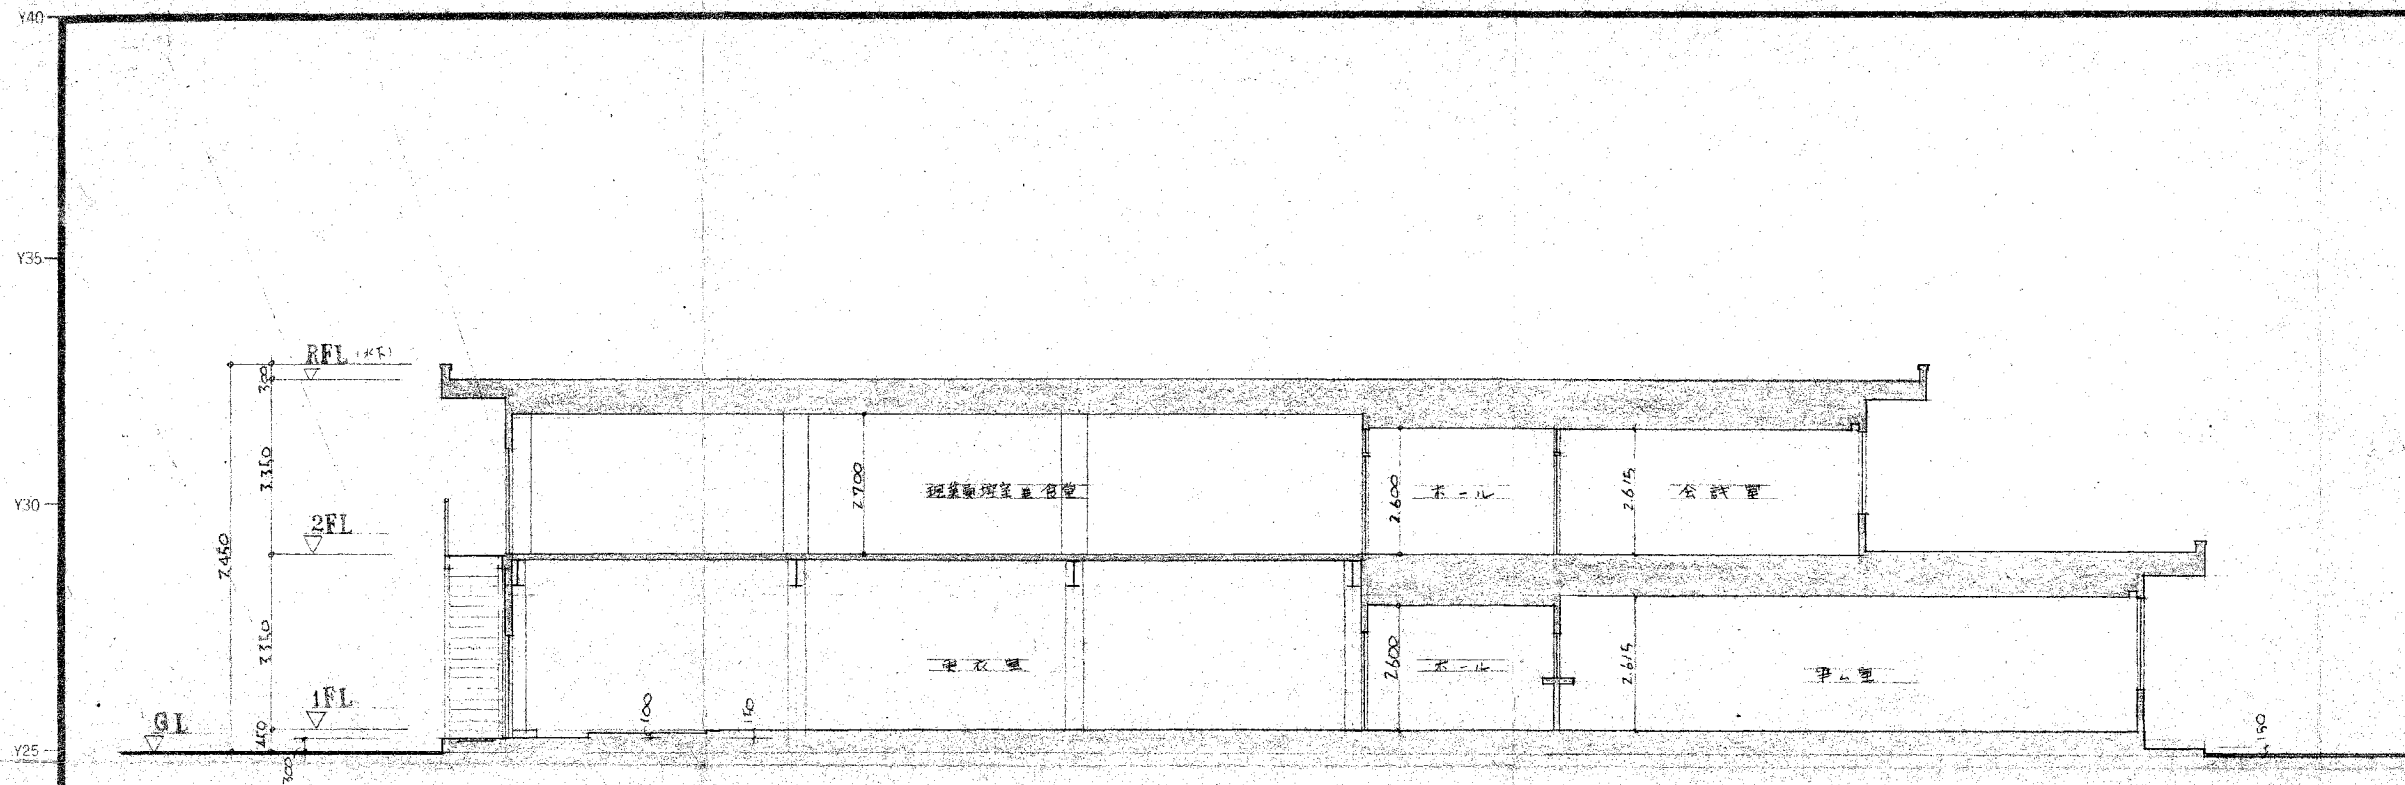

A-A 断面図

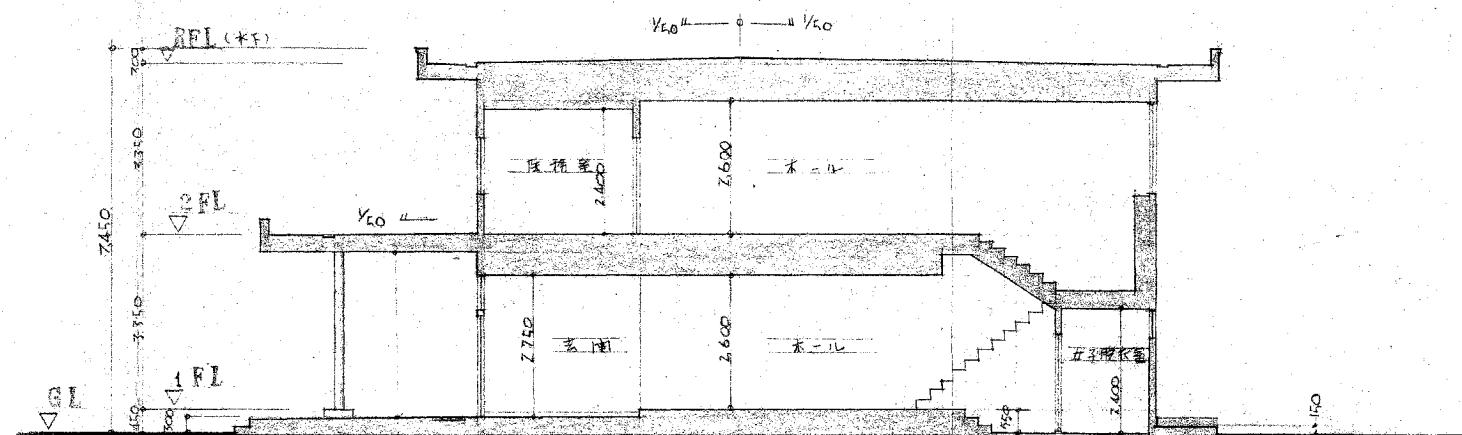

B-B 断面図

SHEET NO.
109 AR

建築工事名 東大町
東部清掃事務所
新築工事


図 画 名
断面図
縮 尺 1:100

整 理 NO.

登 録
一級建築士事務所 大イ第1848号
一級建築士 第30990号

一級建築士設計事務所
株 式 会 社
A.R.I
建築事務所

代表取締役 所長
亀井 晃 治

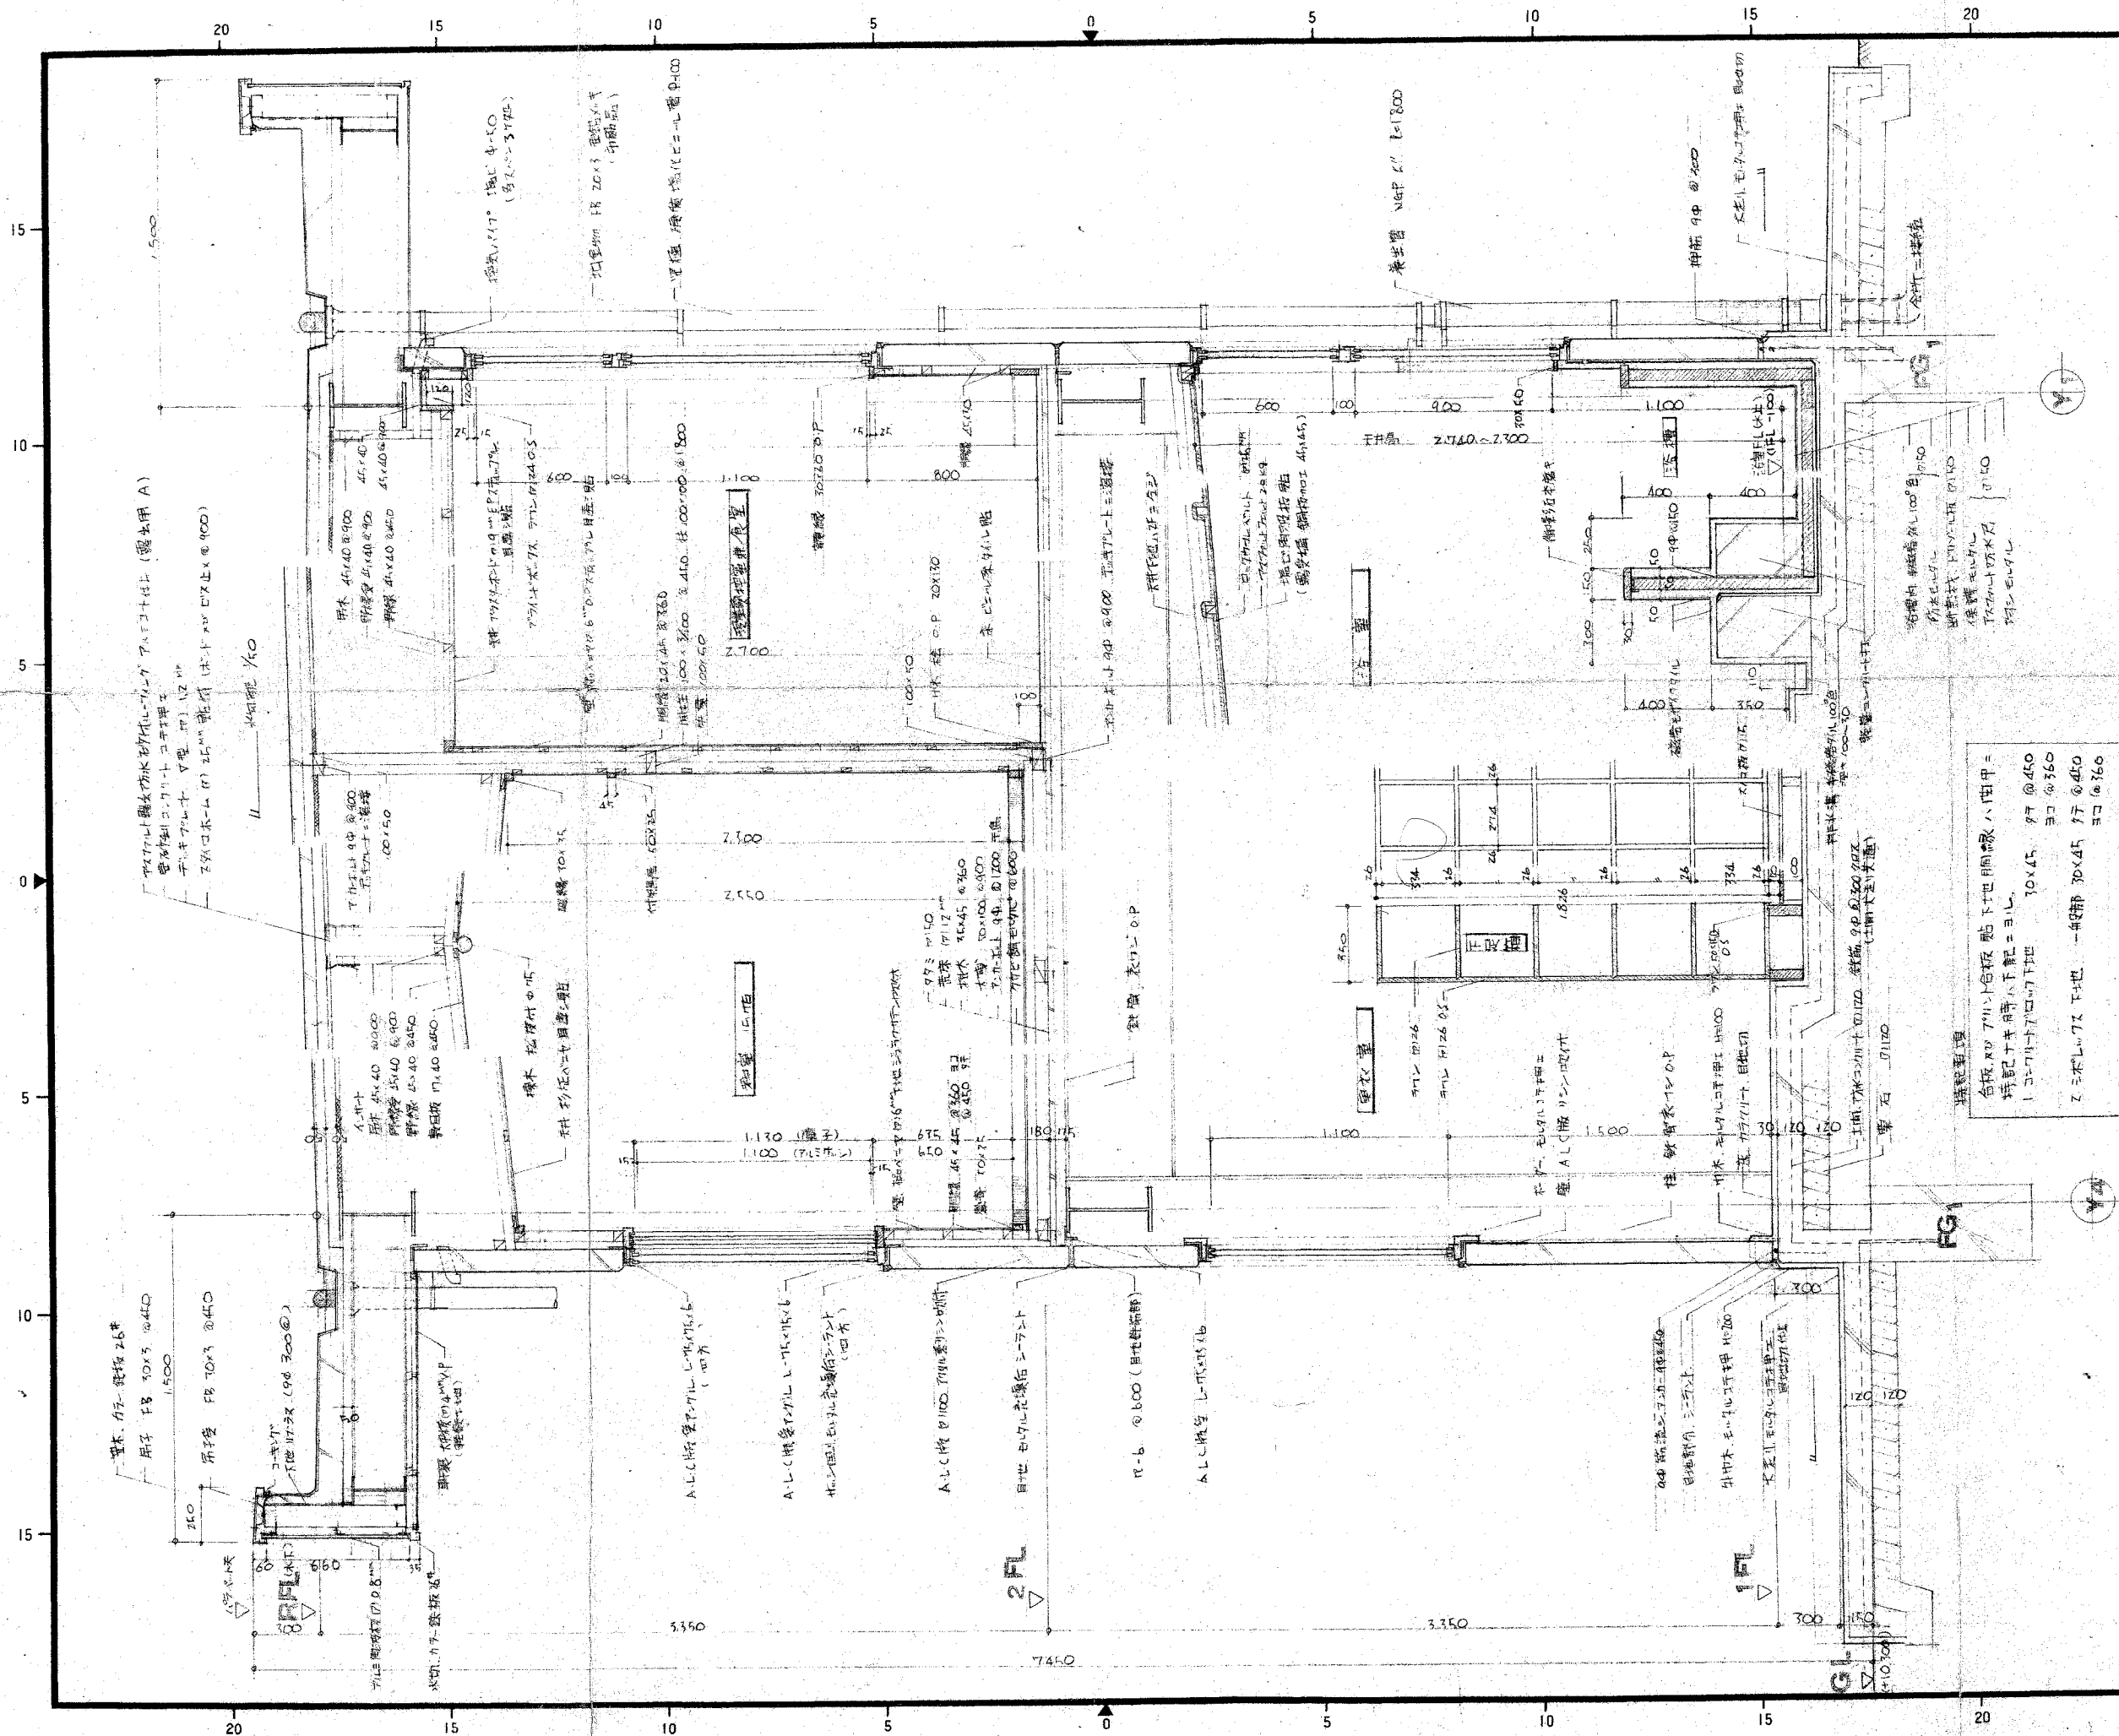

SHEET NO.
110 **ARI**

工事名 東大阪
東経済掃事務所
新築工事





図面名
設計
SCALE 1:20

備考

整理 NO.

登録
一級建築士事務所 大(四)第1848号
一級建築士 第30990号

一級建築士設計事務所
株式会社
A.R.I
建築事務所
代表取締役所長
亀井 晃治

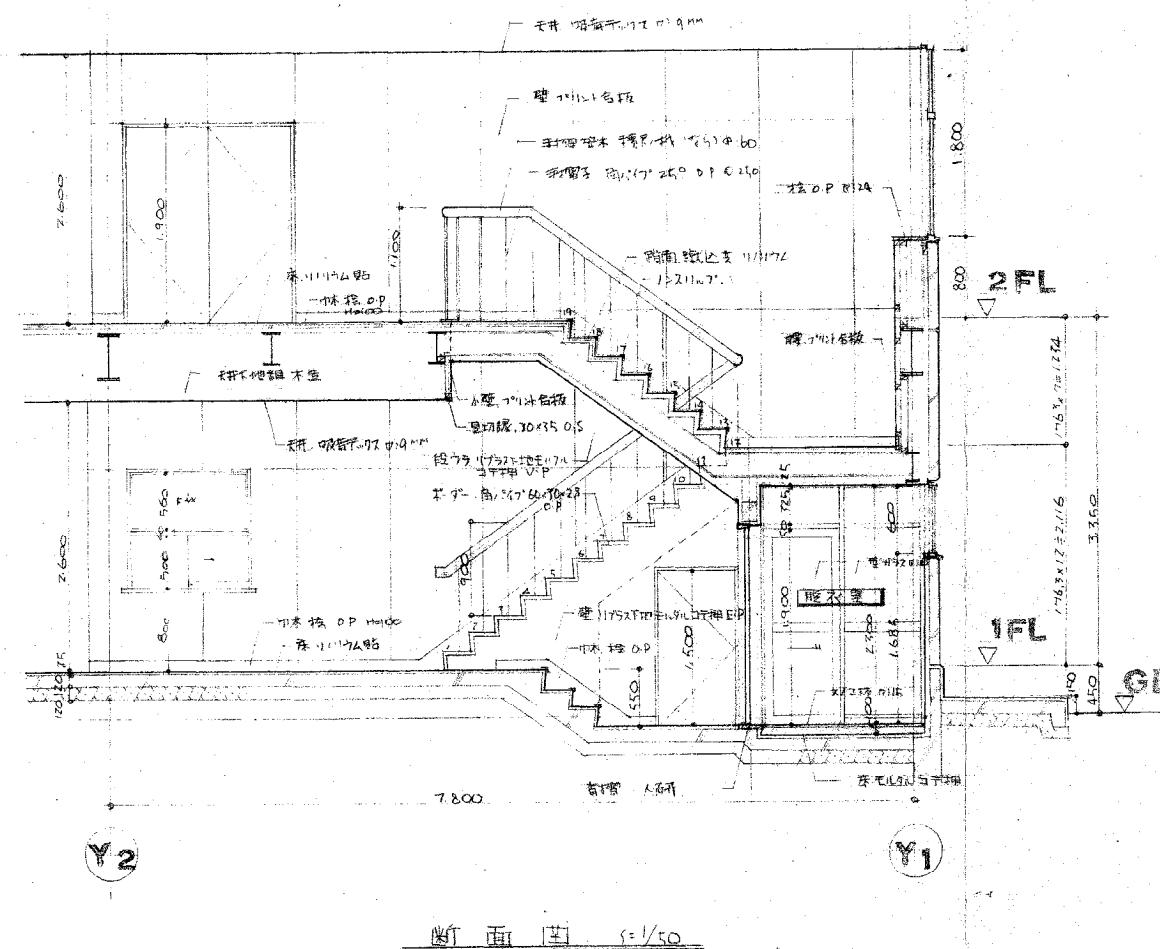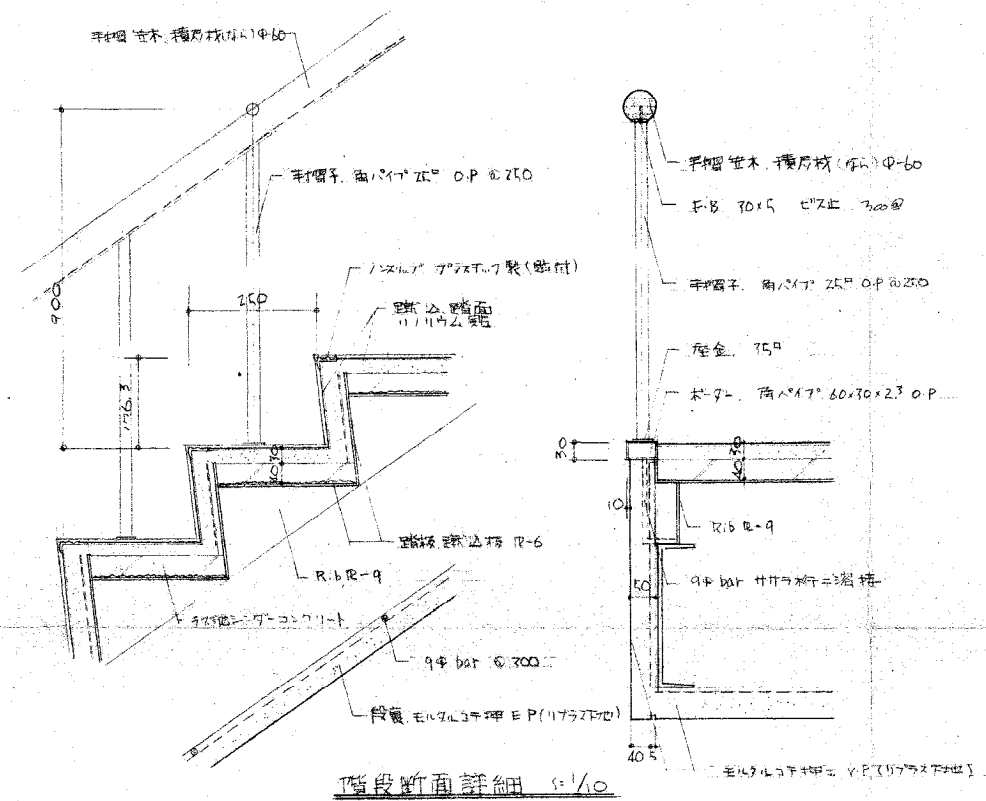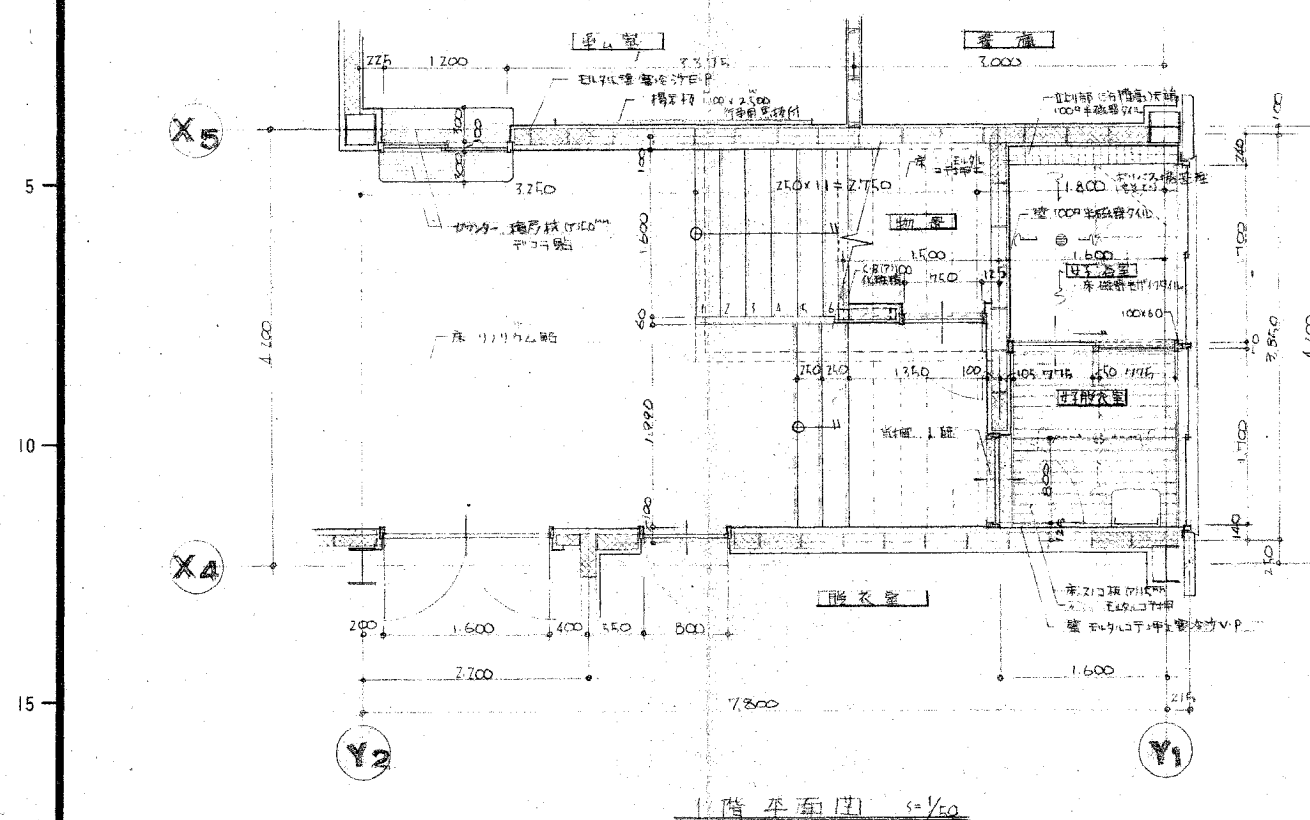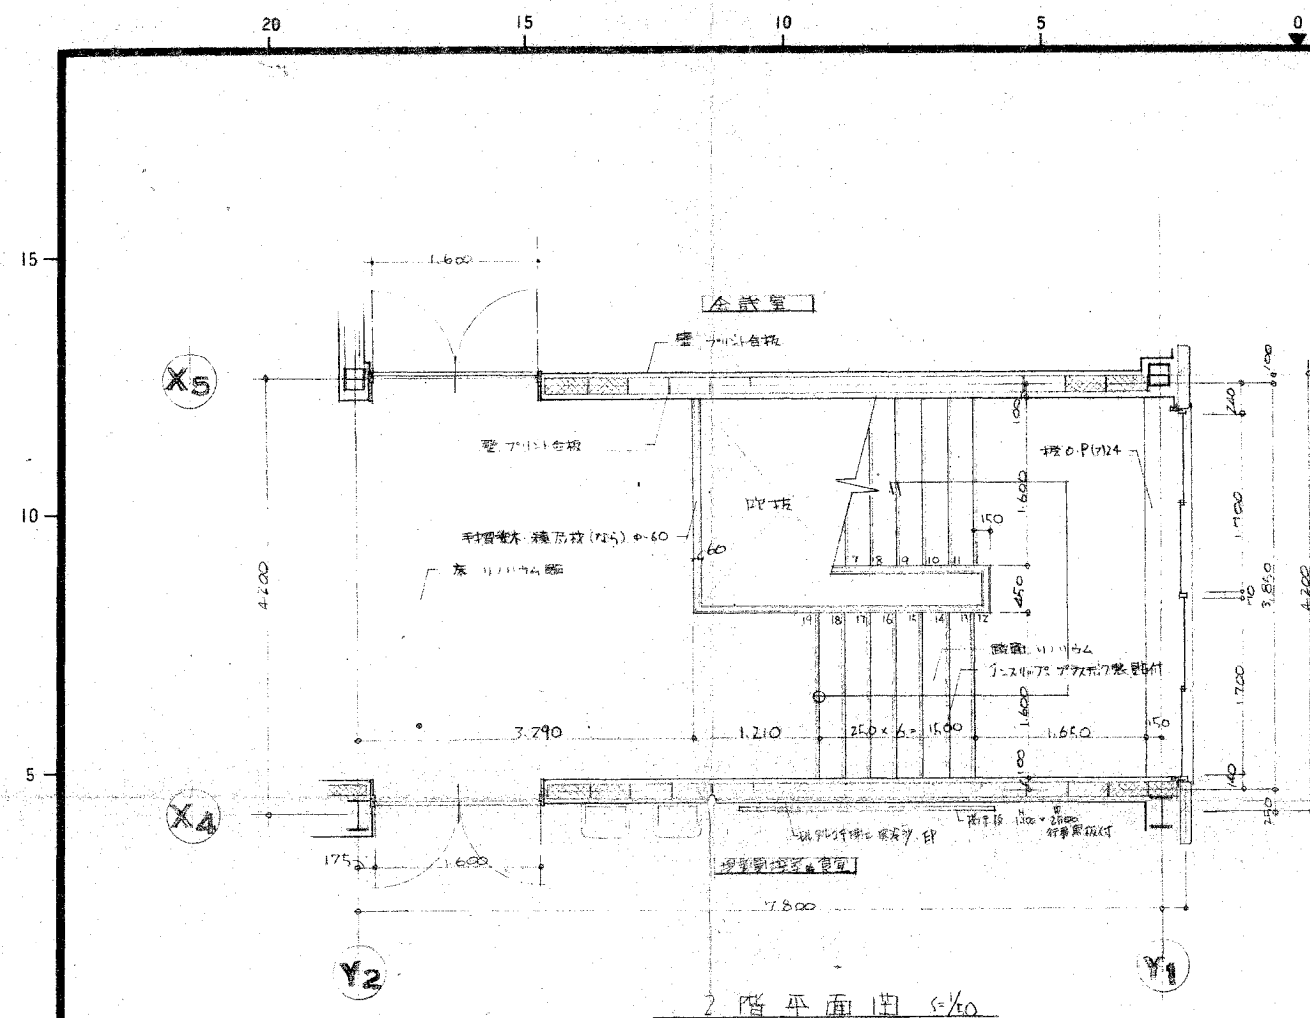

SHEET NO. 114 AR

工事名 東大阪市
東部清掃事務所

新築工事

圖 面 名

備考

別途工事
排水設備
1型 洋灰管

整理	NO.
----	-----

登 録

一級建築士事務所 大(口)第1848号

一 級 建 築 士 第30990号

一級建築士設計事務所
株 式 会 社
A. R. I
建 築 事 務 所

代表取締役社長
亀井晃治

20 15 10 5 0 5 10 15 20

SHEET NO. **201** **AR**

工事名 東大阪市
東部清掃事務所
新築工事


図面名
基礎伏図
SCALE 1:100

備考
- 給排水理天 4L+0
※印のみ 4L-200 迄に施工
106L 中 300 迄に施工
110L 中 300 迄に施工
110L 中 300 迄に施工

整理 NO.

登録
一級建築士事務所 大(市)第1848号
一級建築士 第30990号

一級建築士設計事務所
株式会社
A.R.I
建築事務所
代表取締役 所長
亀井晃治

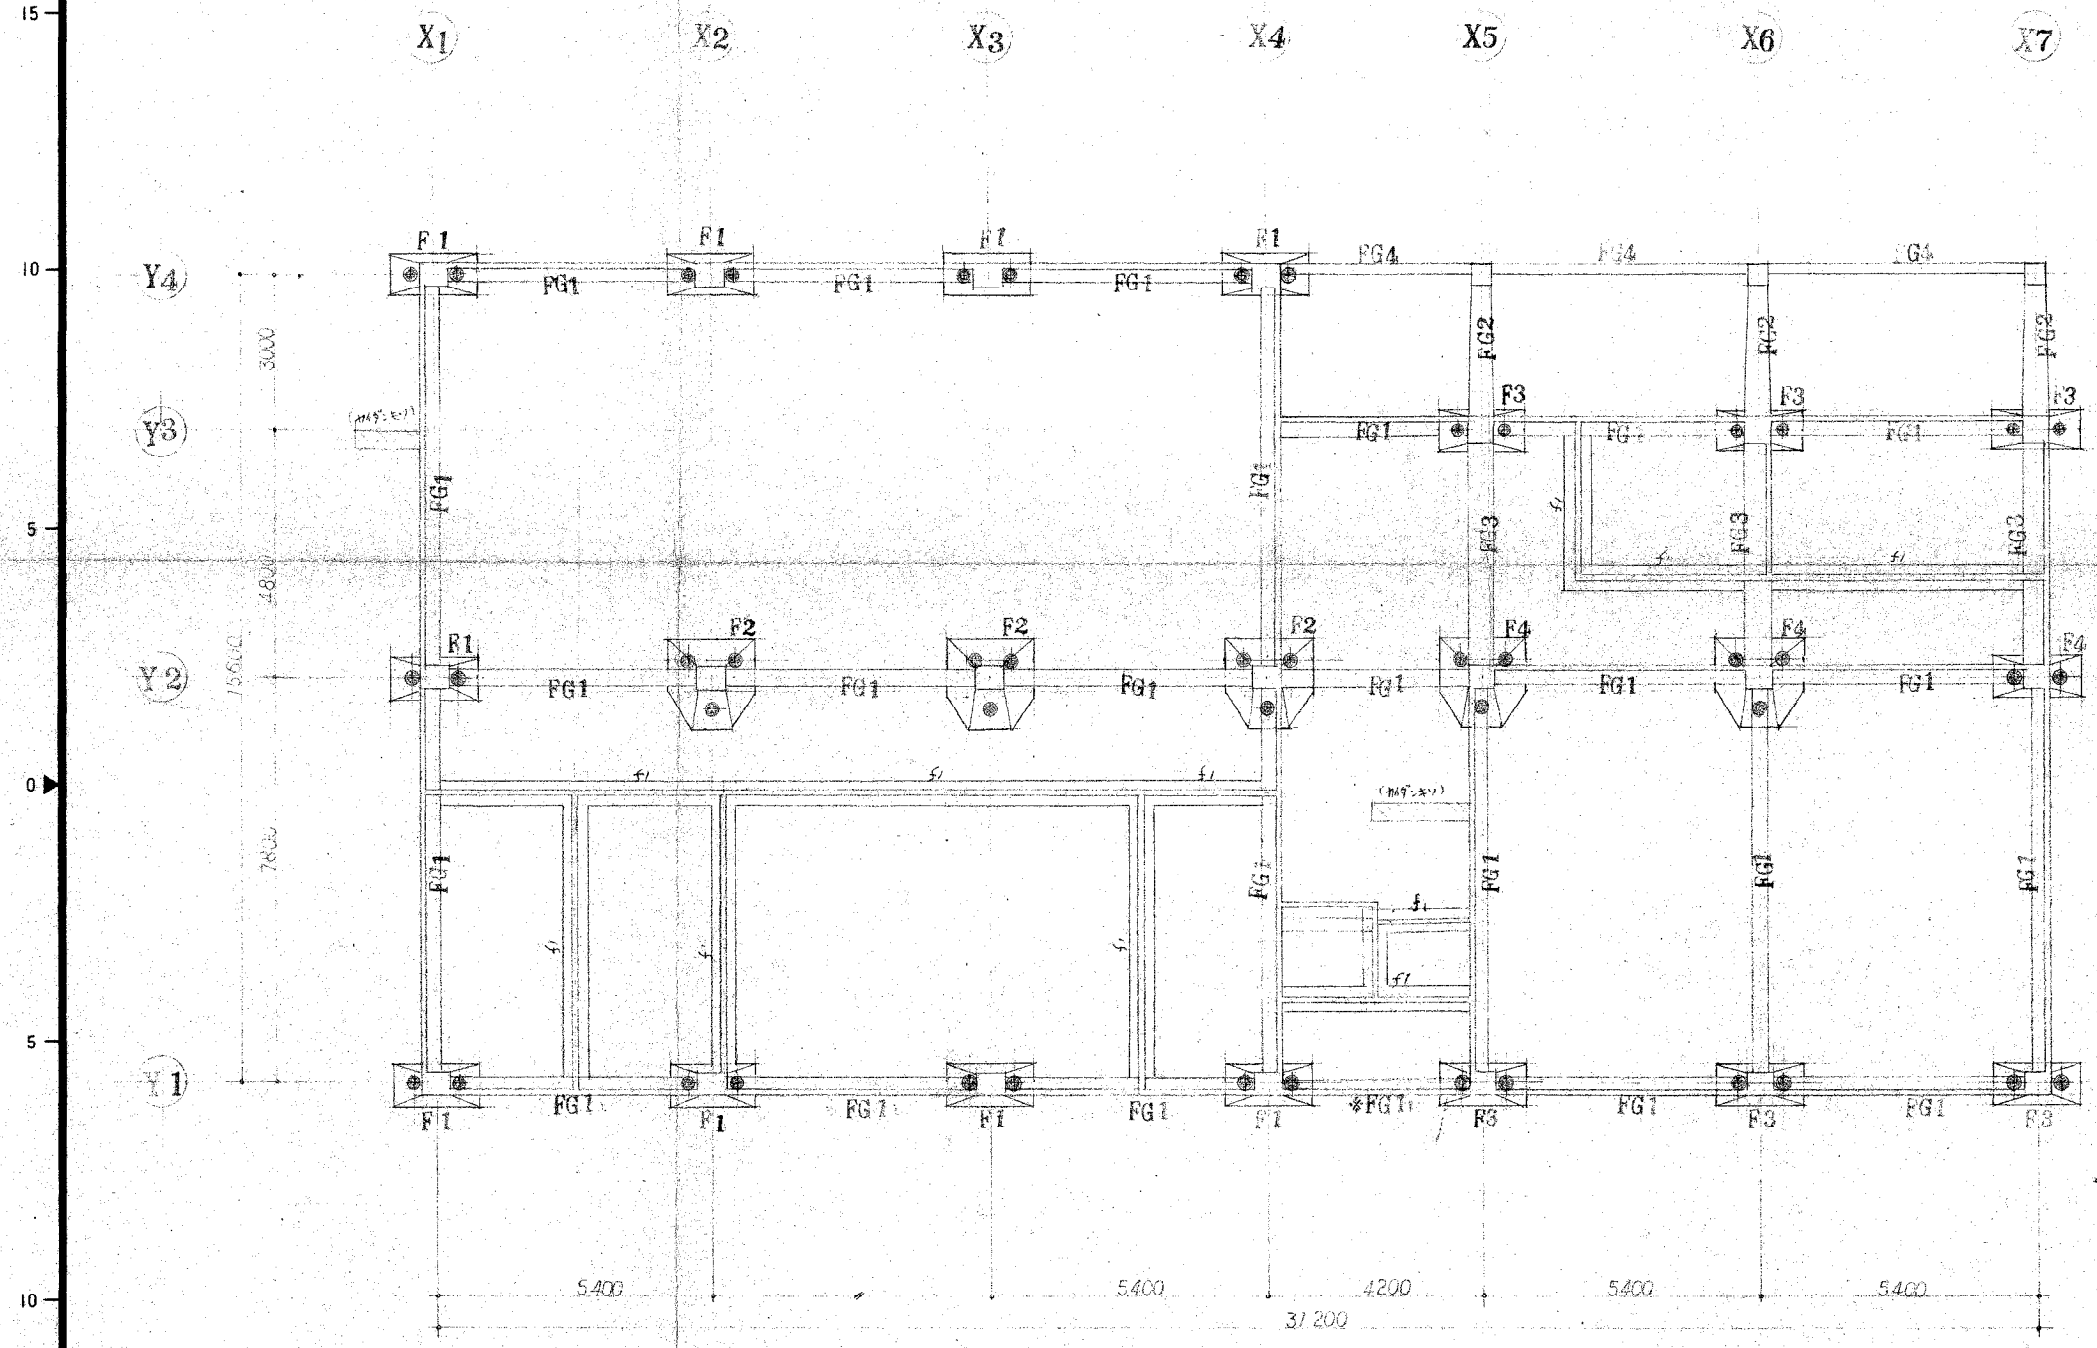

20 15 10 5 0 5 10 15 20

Y40

Y35

Y30

Y25

Y20

Y15

Y10

Y5

X1

X2


X3

X4

X5


X6

X7

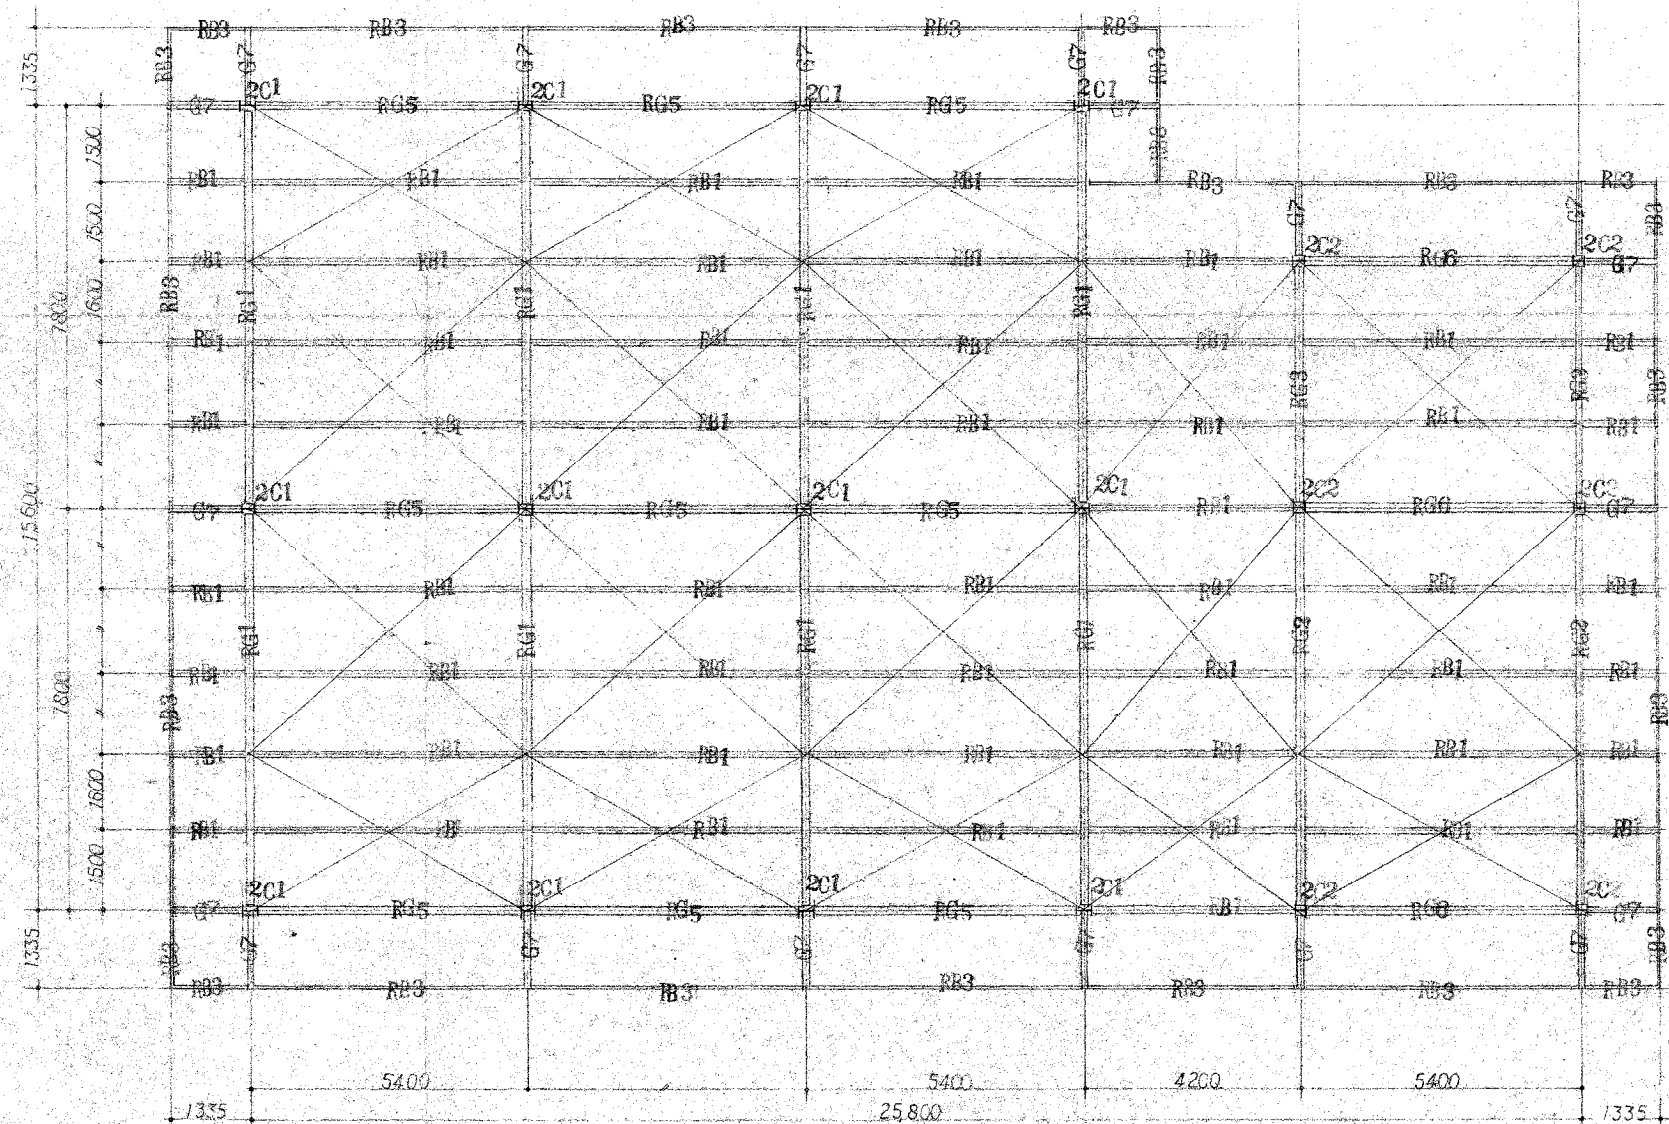
SHEET NO.
203 AR建築工事名 東大阪市
東部清掃事務所
新築工事図 画 名
R 階梁状図
縮 尺 1:100屋根水平断面
全長 11-10.550x4
幅 6.442-10.4
屋根構造材
V型シート (700x1000)
(1000x1100x200)

整 理 NO.


登 録
一級建築士事務所 大イ第1848号
一級建築士 第30990号一級建築士設計事務所
株 式 会 社
A. R. I
建築事務所代表取締役 所長
亀 井 晃 治

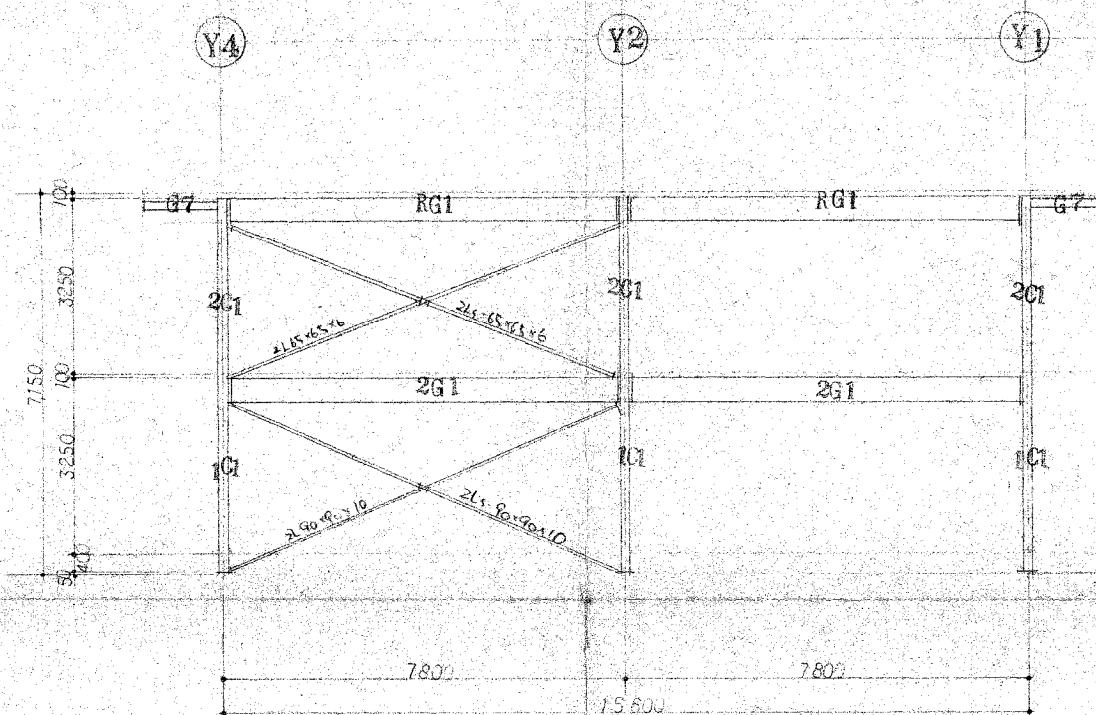


XI 軸組圖

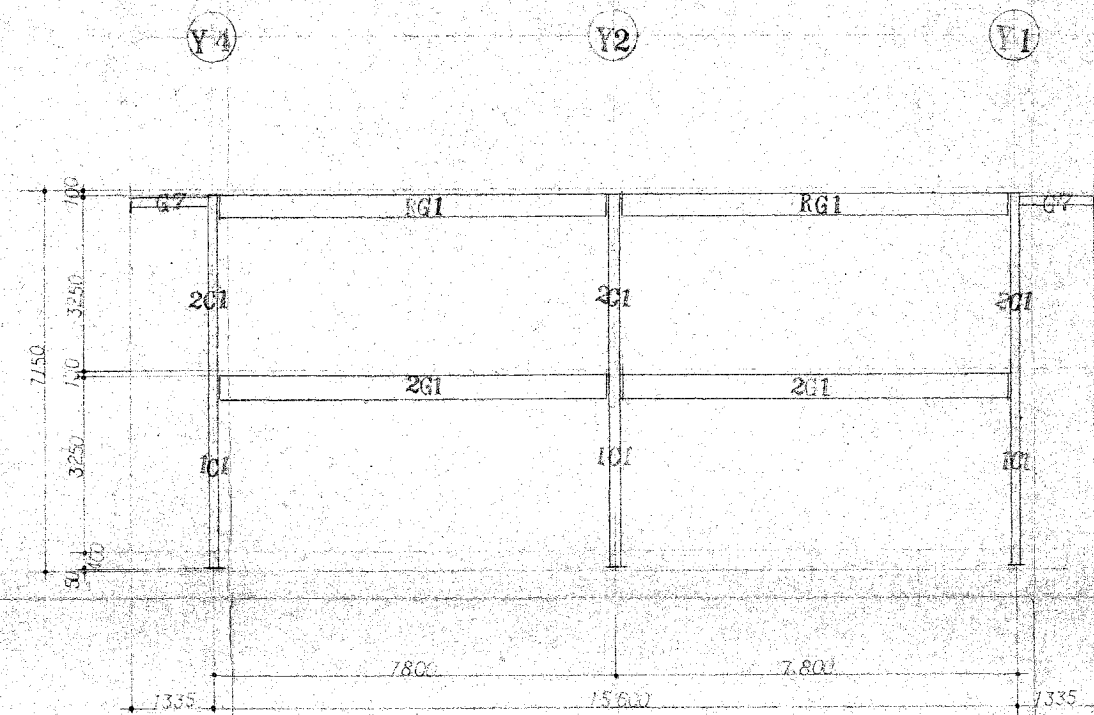

X2 ~ X3 軸組図

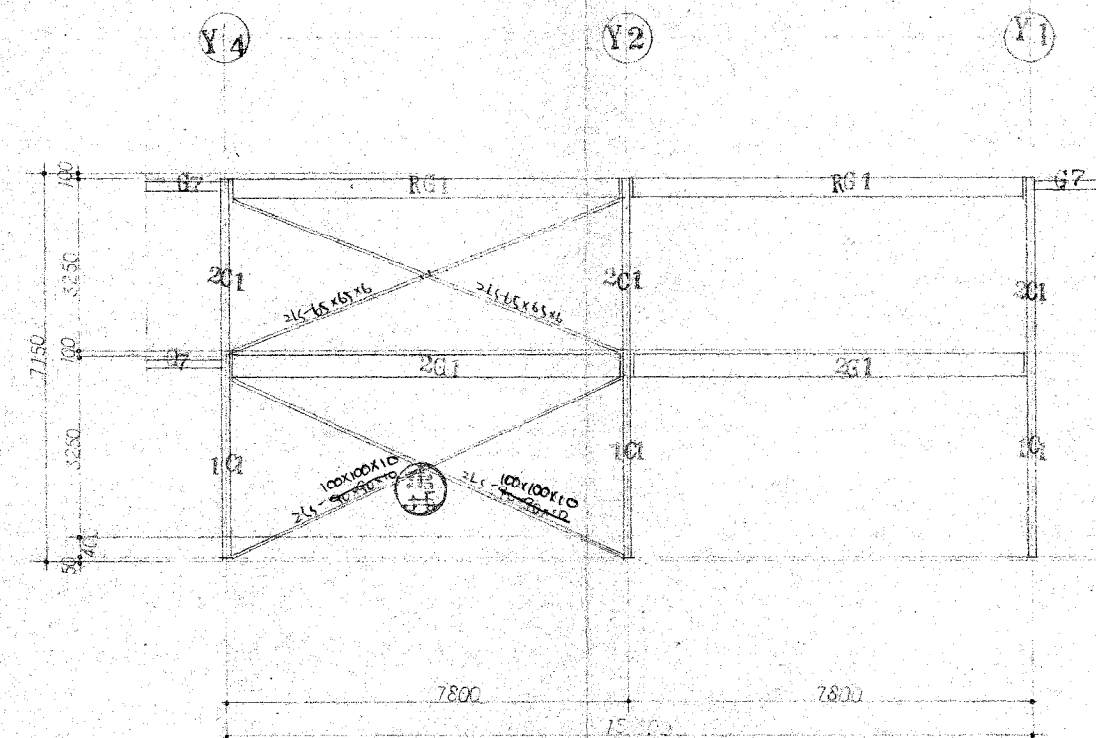

X4 軸組圖

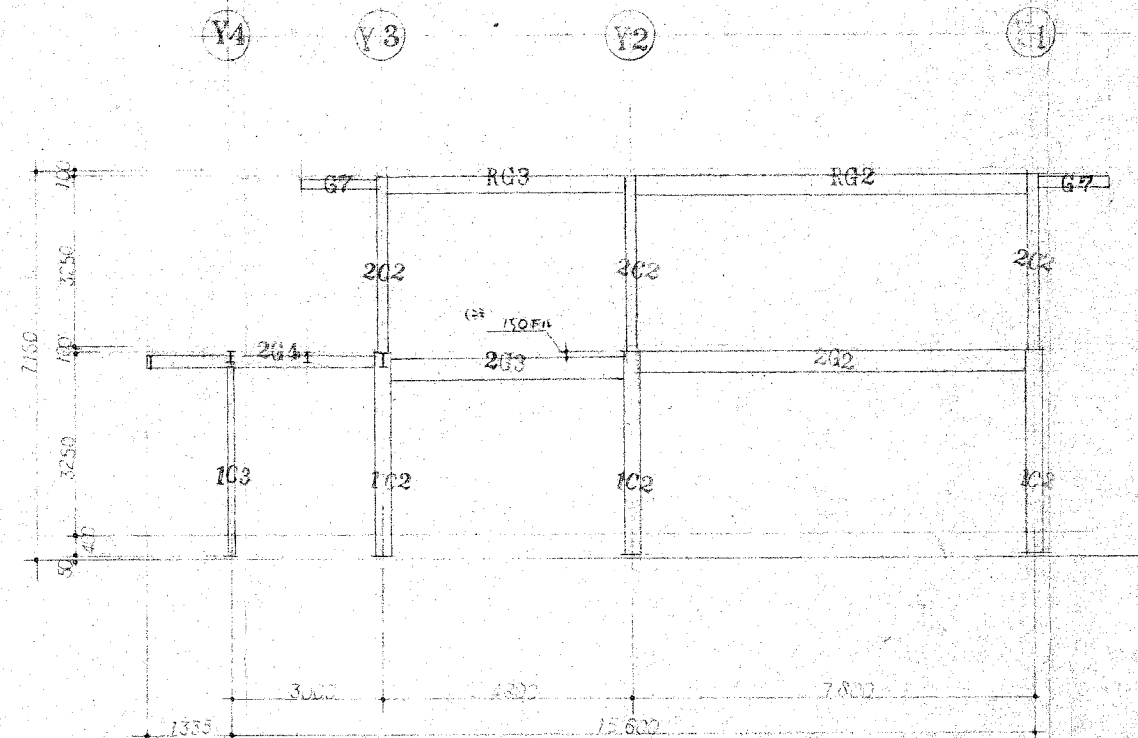

X5 44444

整理	NO.
----	-----


登 録

一級建築士事務所 大イ第1848号

一 級 建 築 士 第30990号

一級建築士設計事務所
株 式 会 社
A. R. I
建築事務所

代表取締役所長
亀井晃治

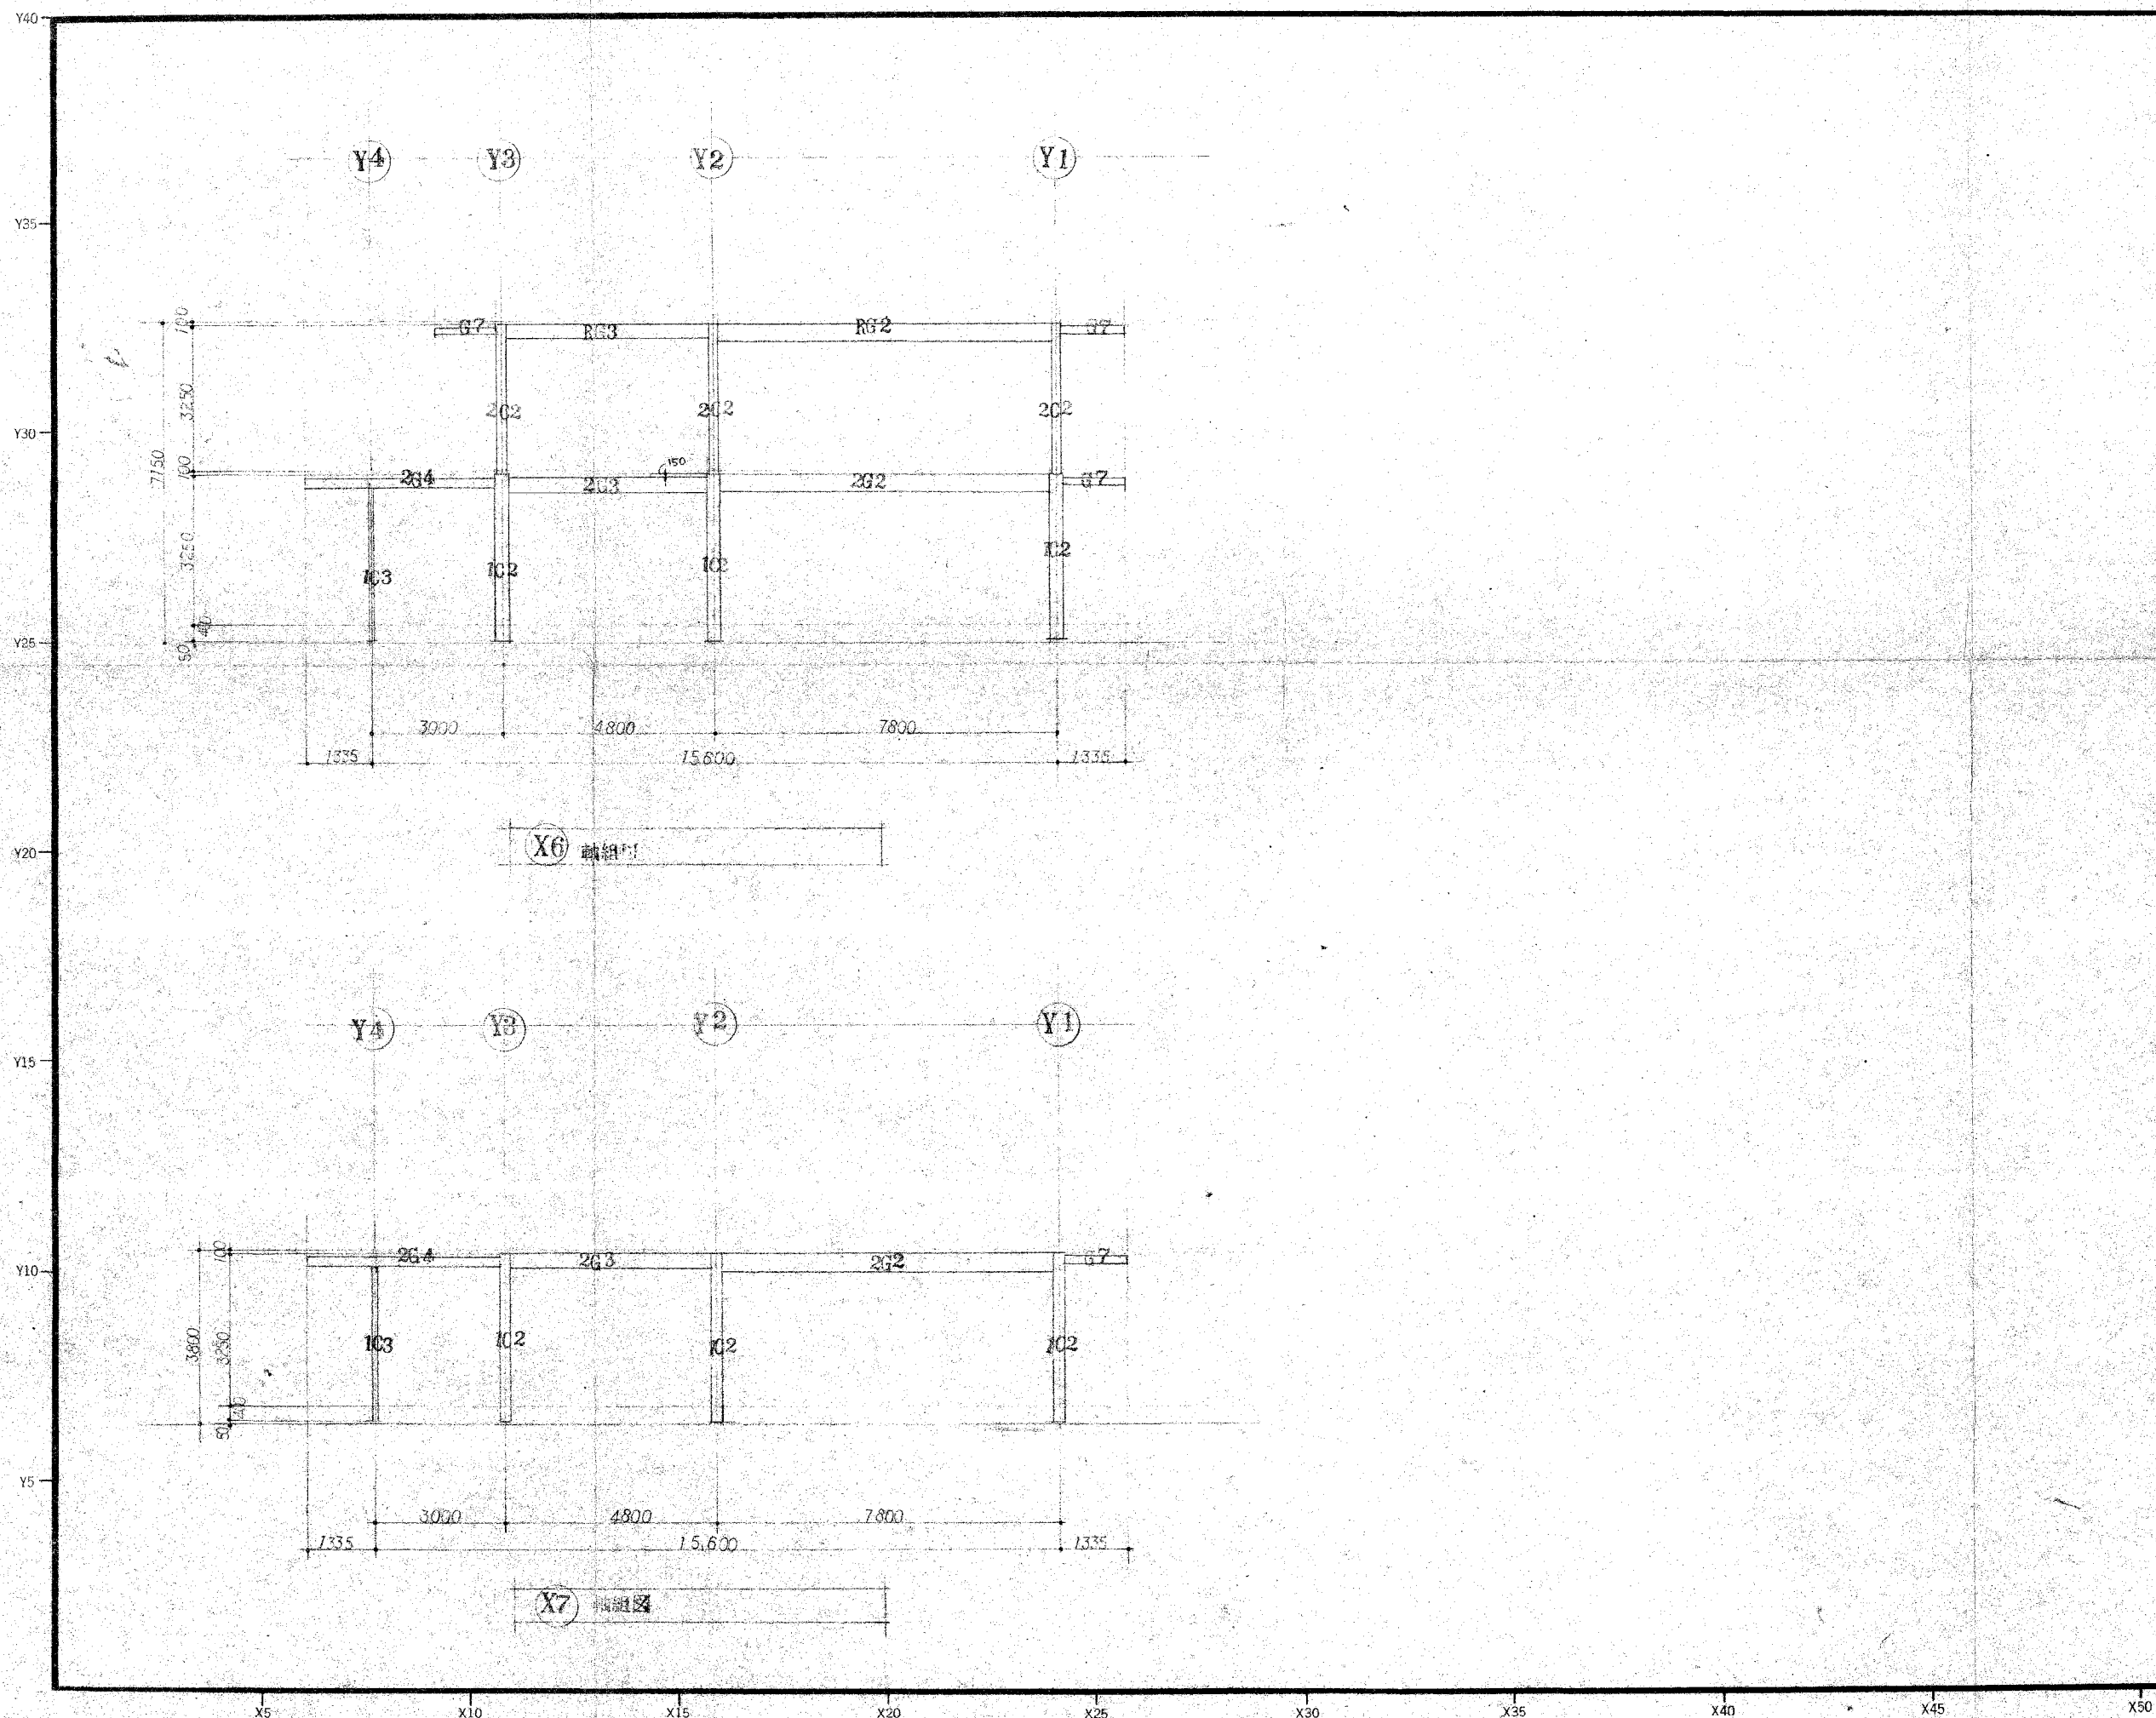



建築工事名 東大阪市
東部清掃事務所

新築工事

图 画 名	《 》
-------	-----

軸組図

縮尺 1:100

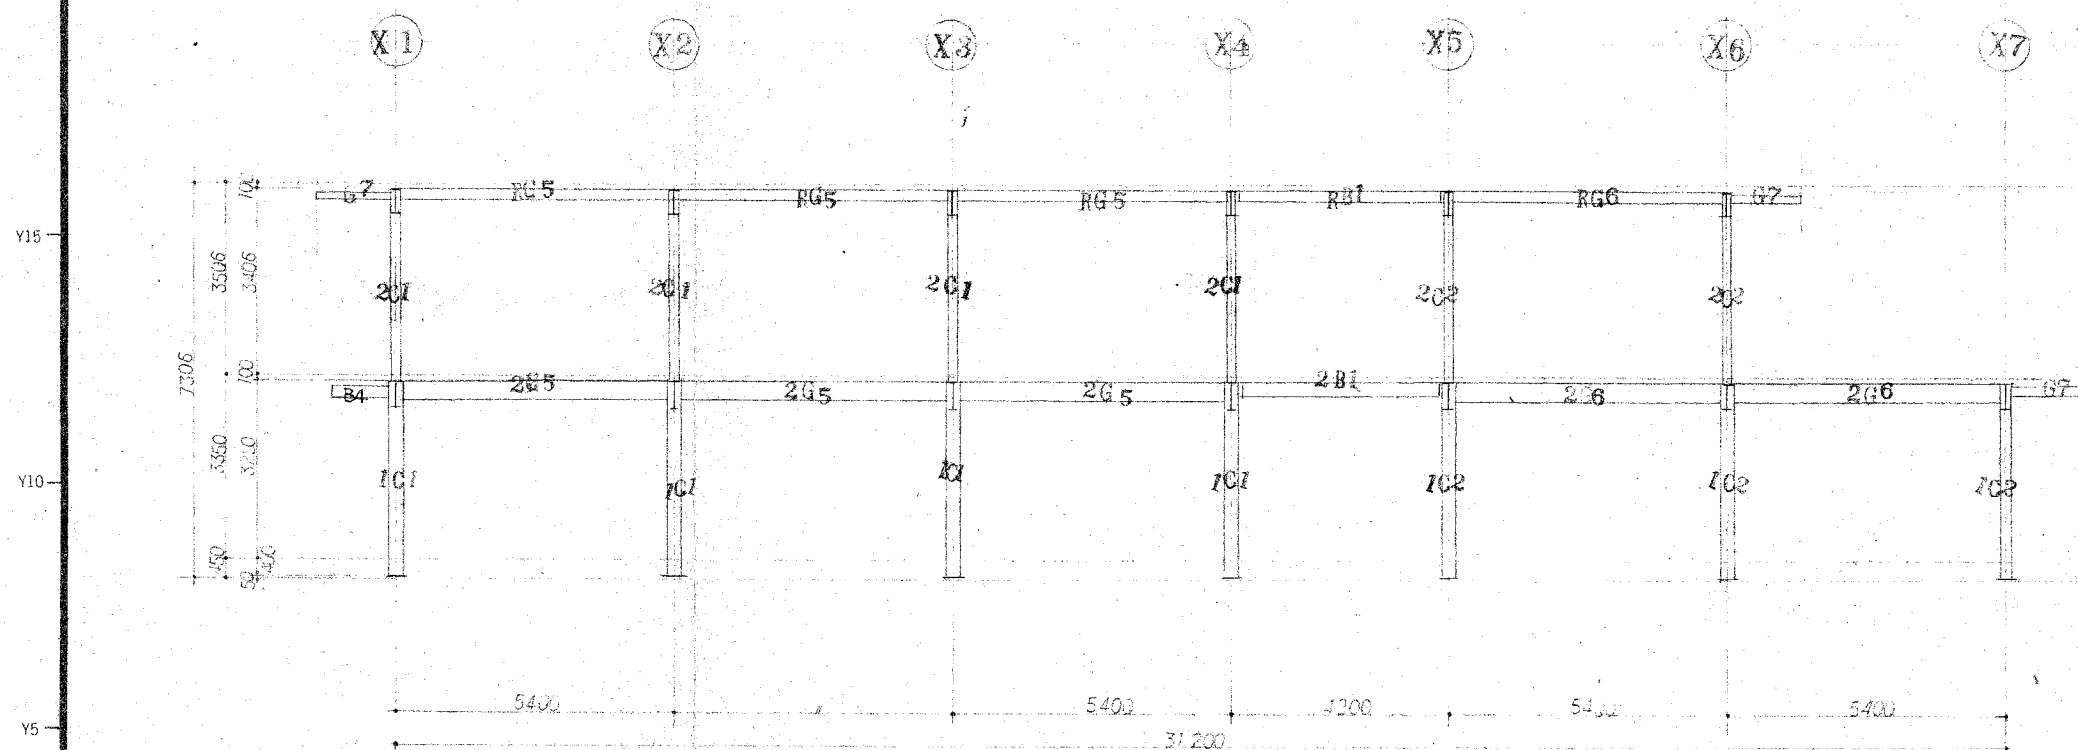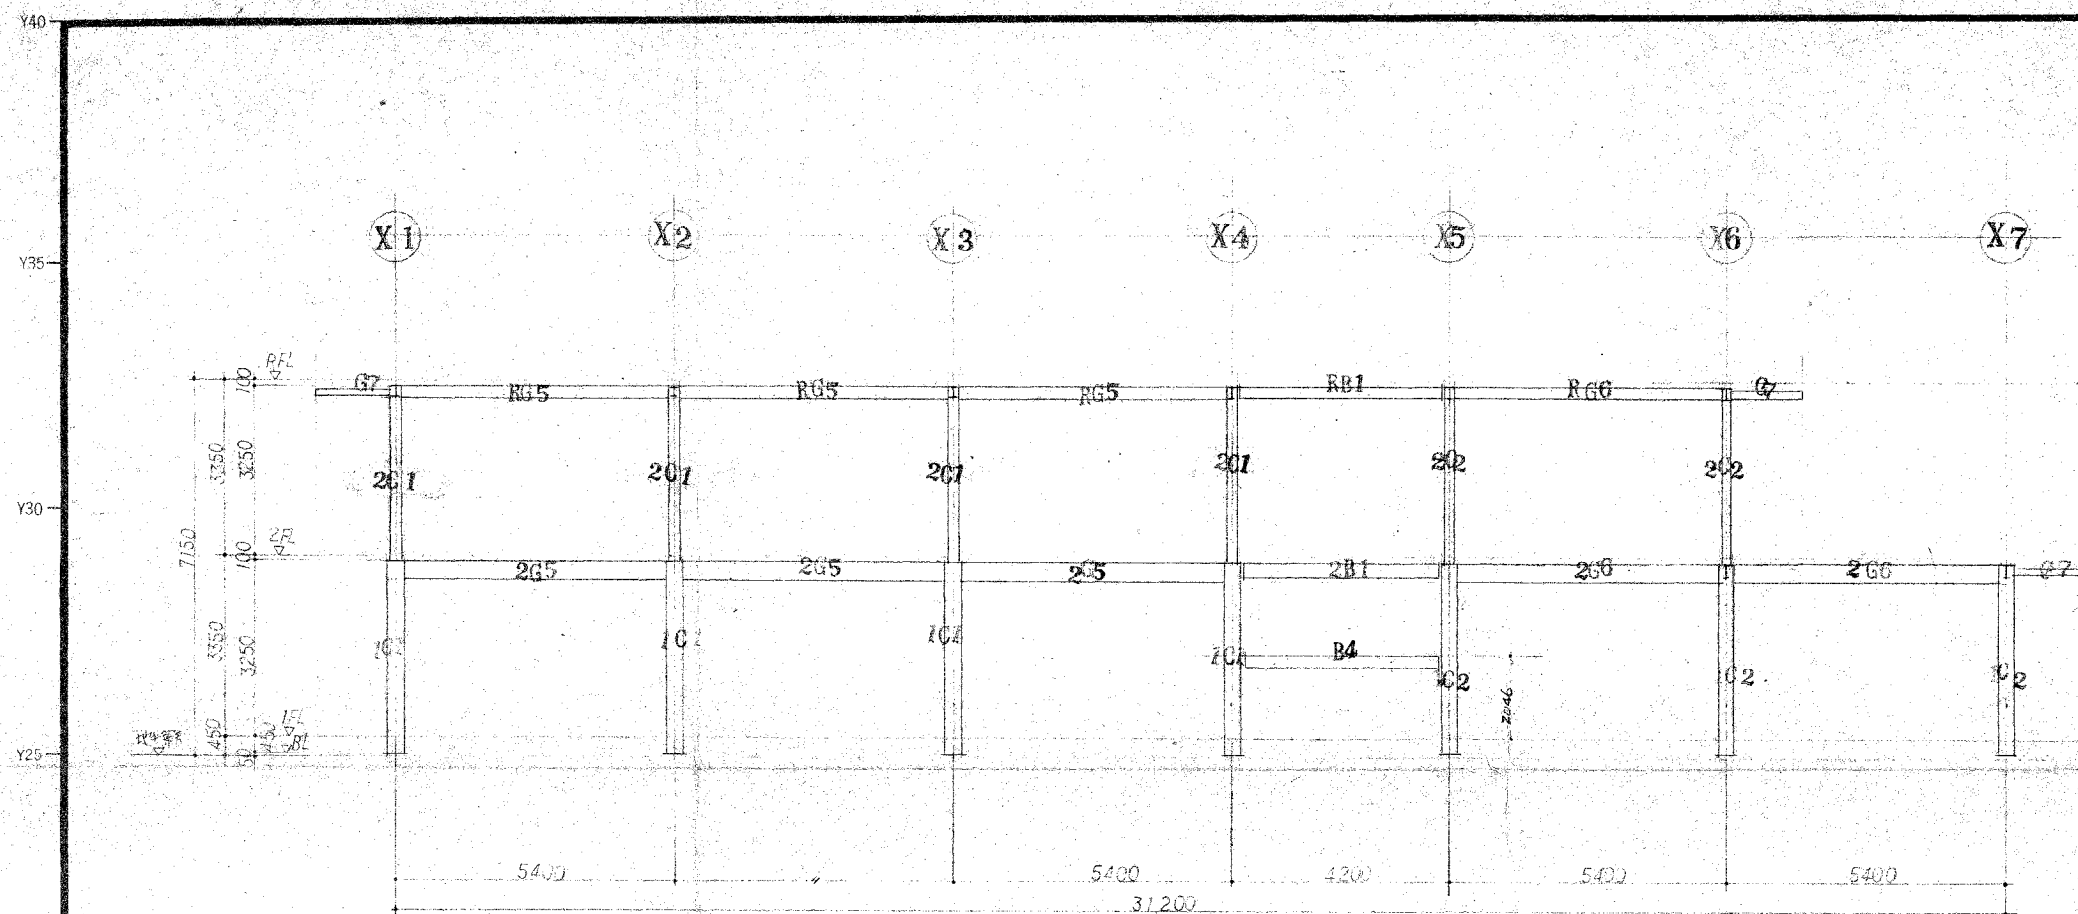

整理	NO.
----	-----


登 録

一級建築士事務所 大イ第1848号

一 級 建 築 士 第30990号

一級建築士設計事務所
株 式 会 社
A. R. I
建築事務所

代表取締役所長
亀井 晃治

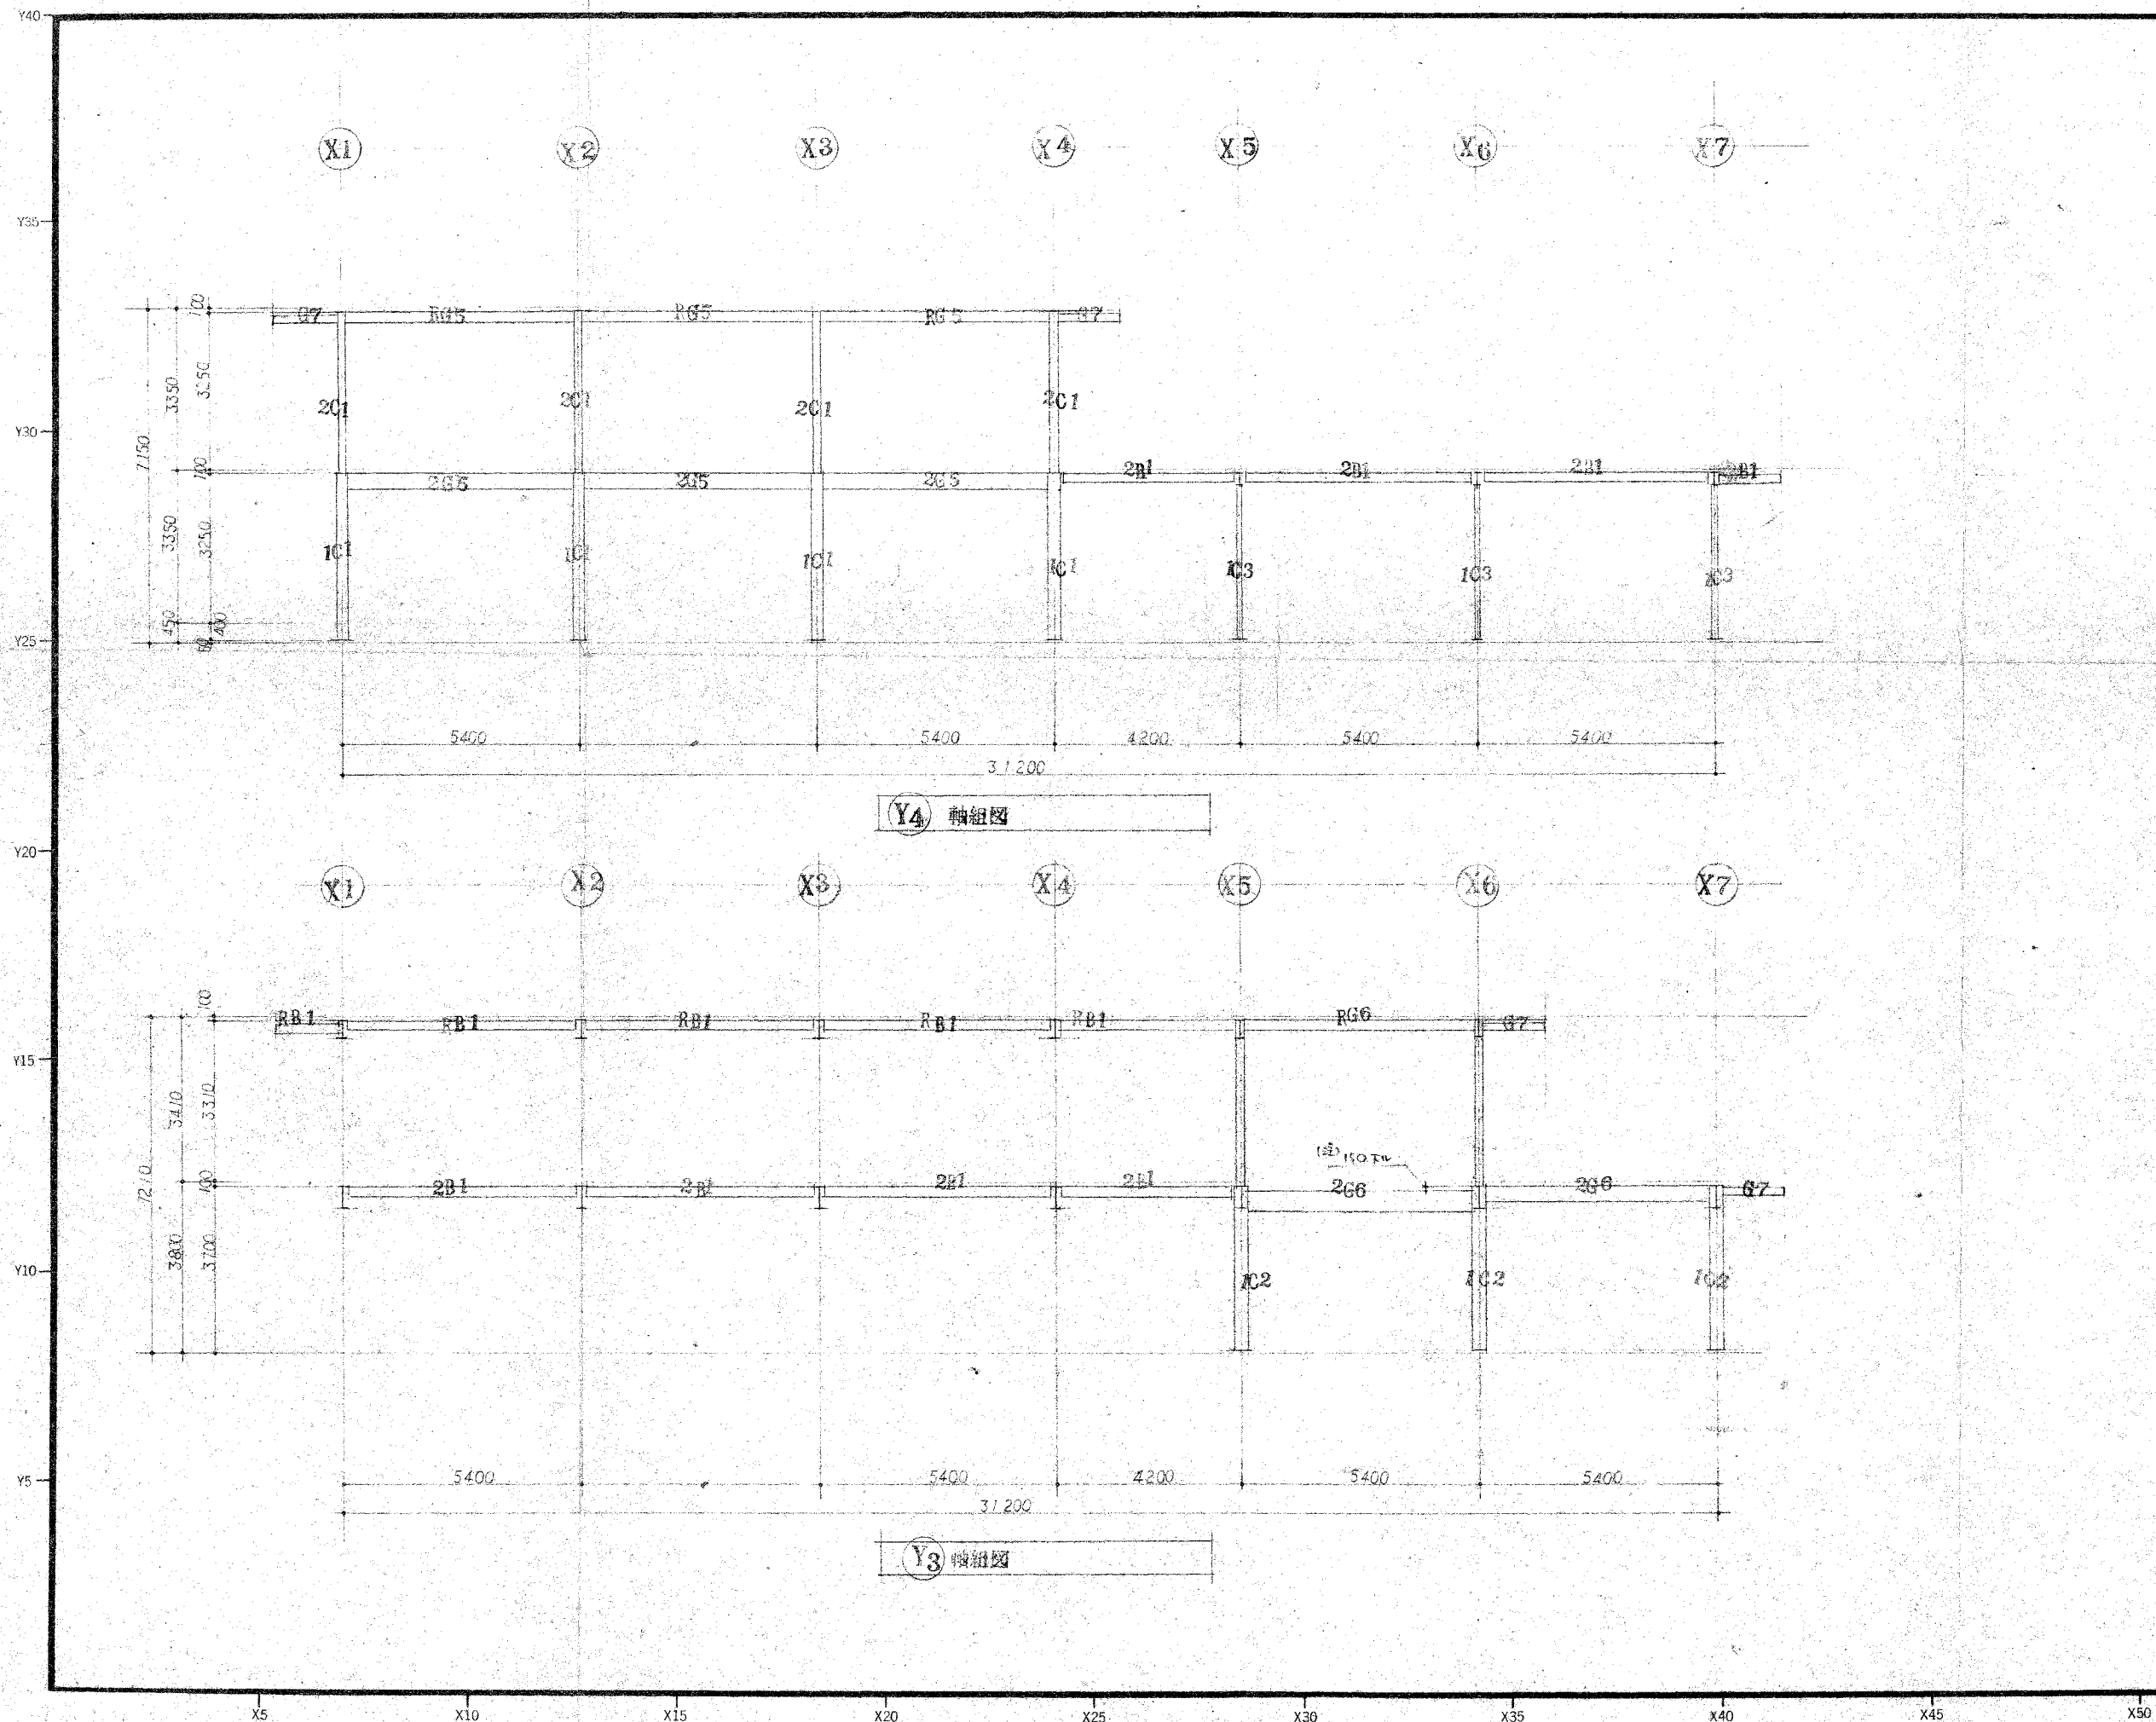

SHEET NO. **207** **AR**

建築工事名 **東大阪市 東部清掃事務所 新築工事**

図 画 名 **軸組図**

縮 尺 **1:100**

登 録

一級建築士事務所 大イ第1848号

一級建築士 第30990号

一級建築士設計事務所 株式会社 **A.R.I** 建築事務所

代表取締役 所長 亀井 晃治

20 15 10 5 0 5 10 15 20

SHEET NO. 209 ARI

工事名 東大阪市
東部清掃事務所

新築工事

図面名

断面リスト

SCALE 1/20

備考

監理 NO.

登録
























一級建築士事務所 大(ロ)第1848号
一級建築士 第30990号

一級建築士設計事務所
株式会社


A.R.I

建築事務所

代表取締役所長
亀井 寛治

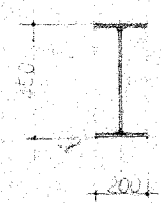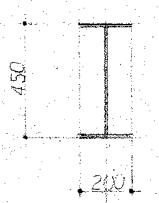 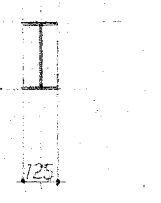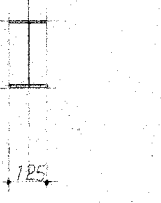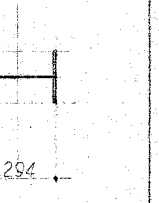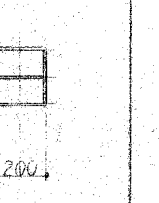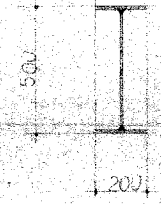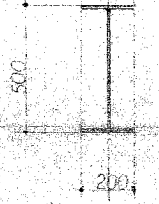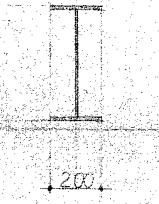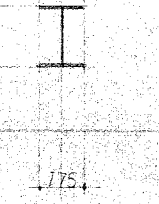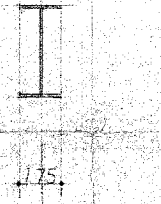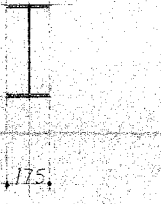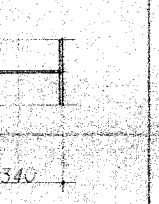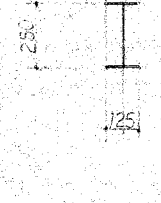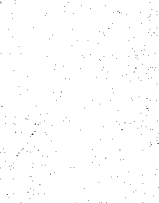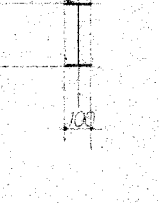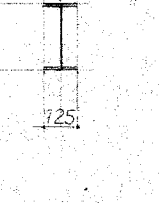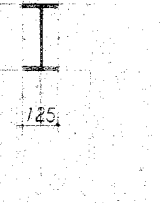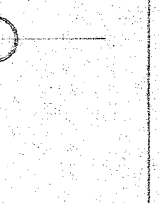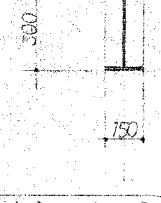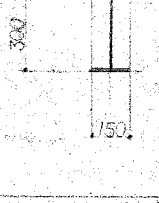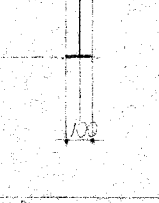RG1  H-450x200x9x14	RG2  H-450x200x9x14	RG3  H-350x175x7x11	RG4  H-250x125x6x9	RG5  H-250x125x6x9	RG6  H-250x125x6x9	2C1  H-294x200x8x14	2C2  H-200x200x8x12 COVER 20-12x18S
2G1  H-500x200x10x14	2G2  H-500x200x10x14	2G3  H-400x200x8x13	2G4  H-244x175x7x11	2G5  H-350x175x7x11	2G6  H-350x175x7x11	1C1  H-340x250x9x14	1C2  H-300x300x10x15 COVER 20-12x28S
RB1  LH-250x125x45x9.0	RB2  LH-250x125x45x9.0	RB3  LH-250x100x45x9.0	G7  H-250x125x6x9	B4  H-250x125x6x9		1C3  STK 139.8x45	
2B1  LH-300x150x45x6.0	2B2  H-300x150x65x9	2B3  LH-250x100x45x9.0					

20 15 10 5 0 5 10 15 20

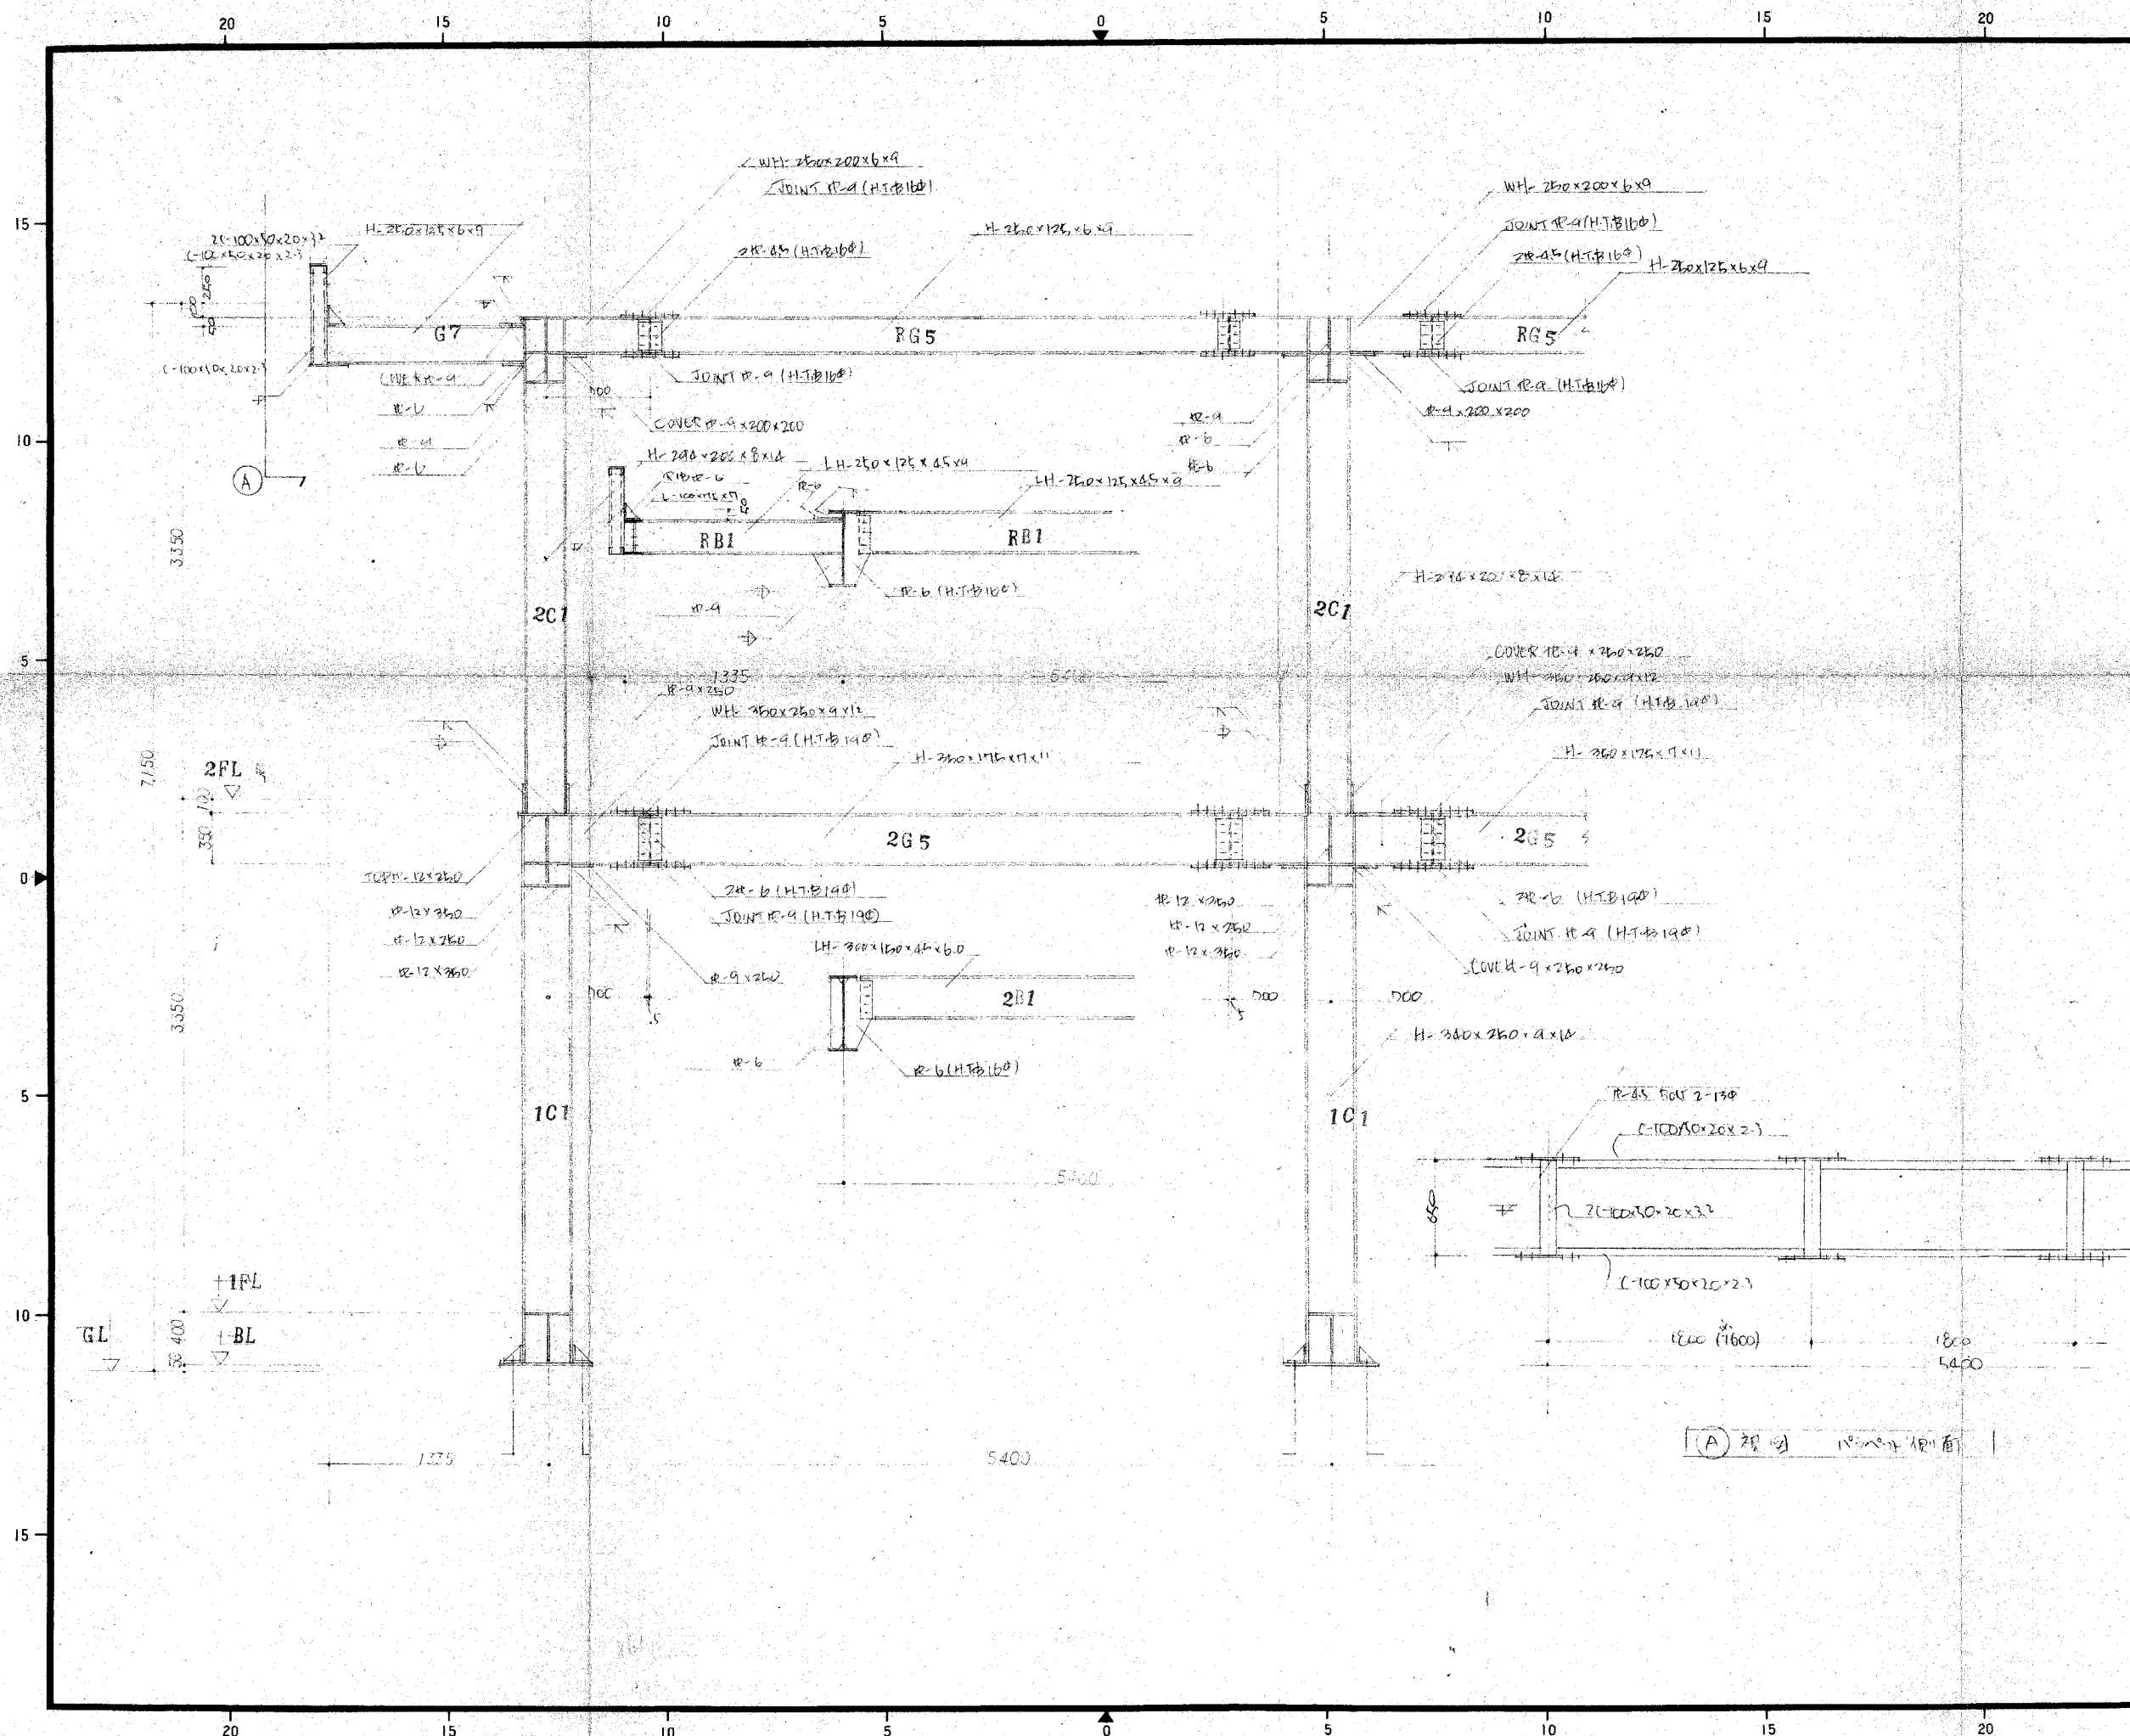

SHEET NO.
210 **ARI**

工事名 東大阪市
東部清掃事務所
新築工事


図面名
鉄骨詳細図
SCALE 1/30

備考
BOLT 10mm, 20mm 等
は 本 工 事 構 造 仕
組 書 に よ り 之 。

監理 NO.

登録
一級建築士事務所 大(中)第1848号
一級建築士 第30990号

一級建築士設計事務所
株 式 会 社
A. R. I
建築事務所
代表取締役 所長
亀井晃治

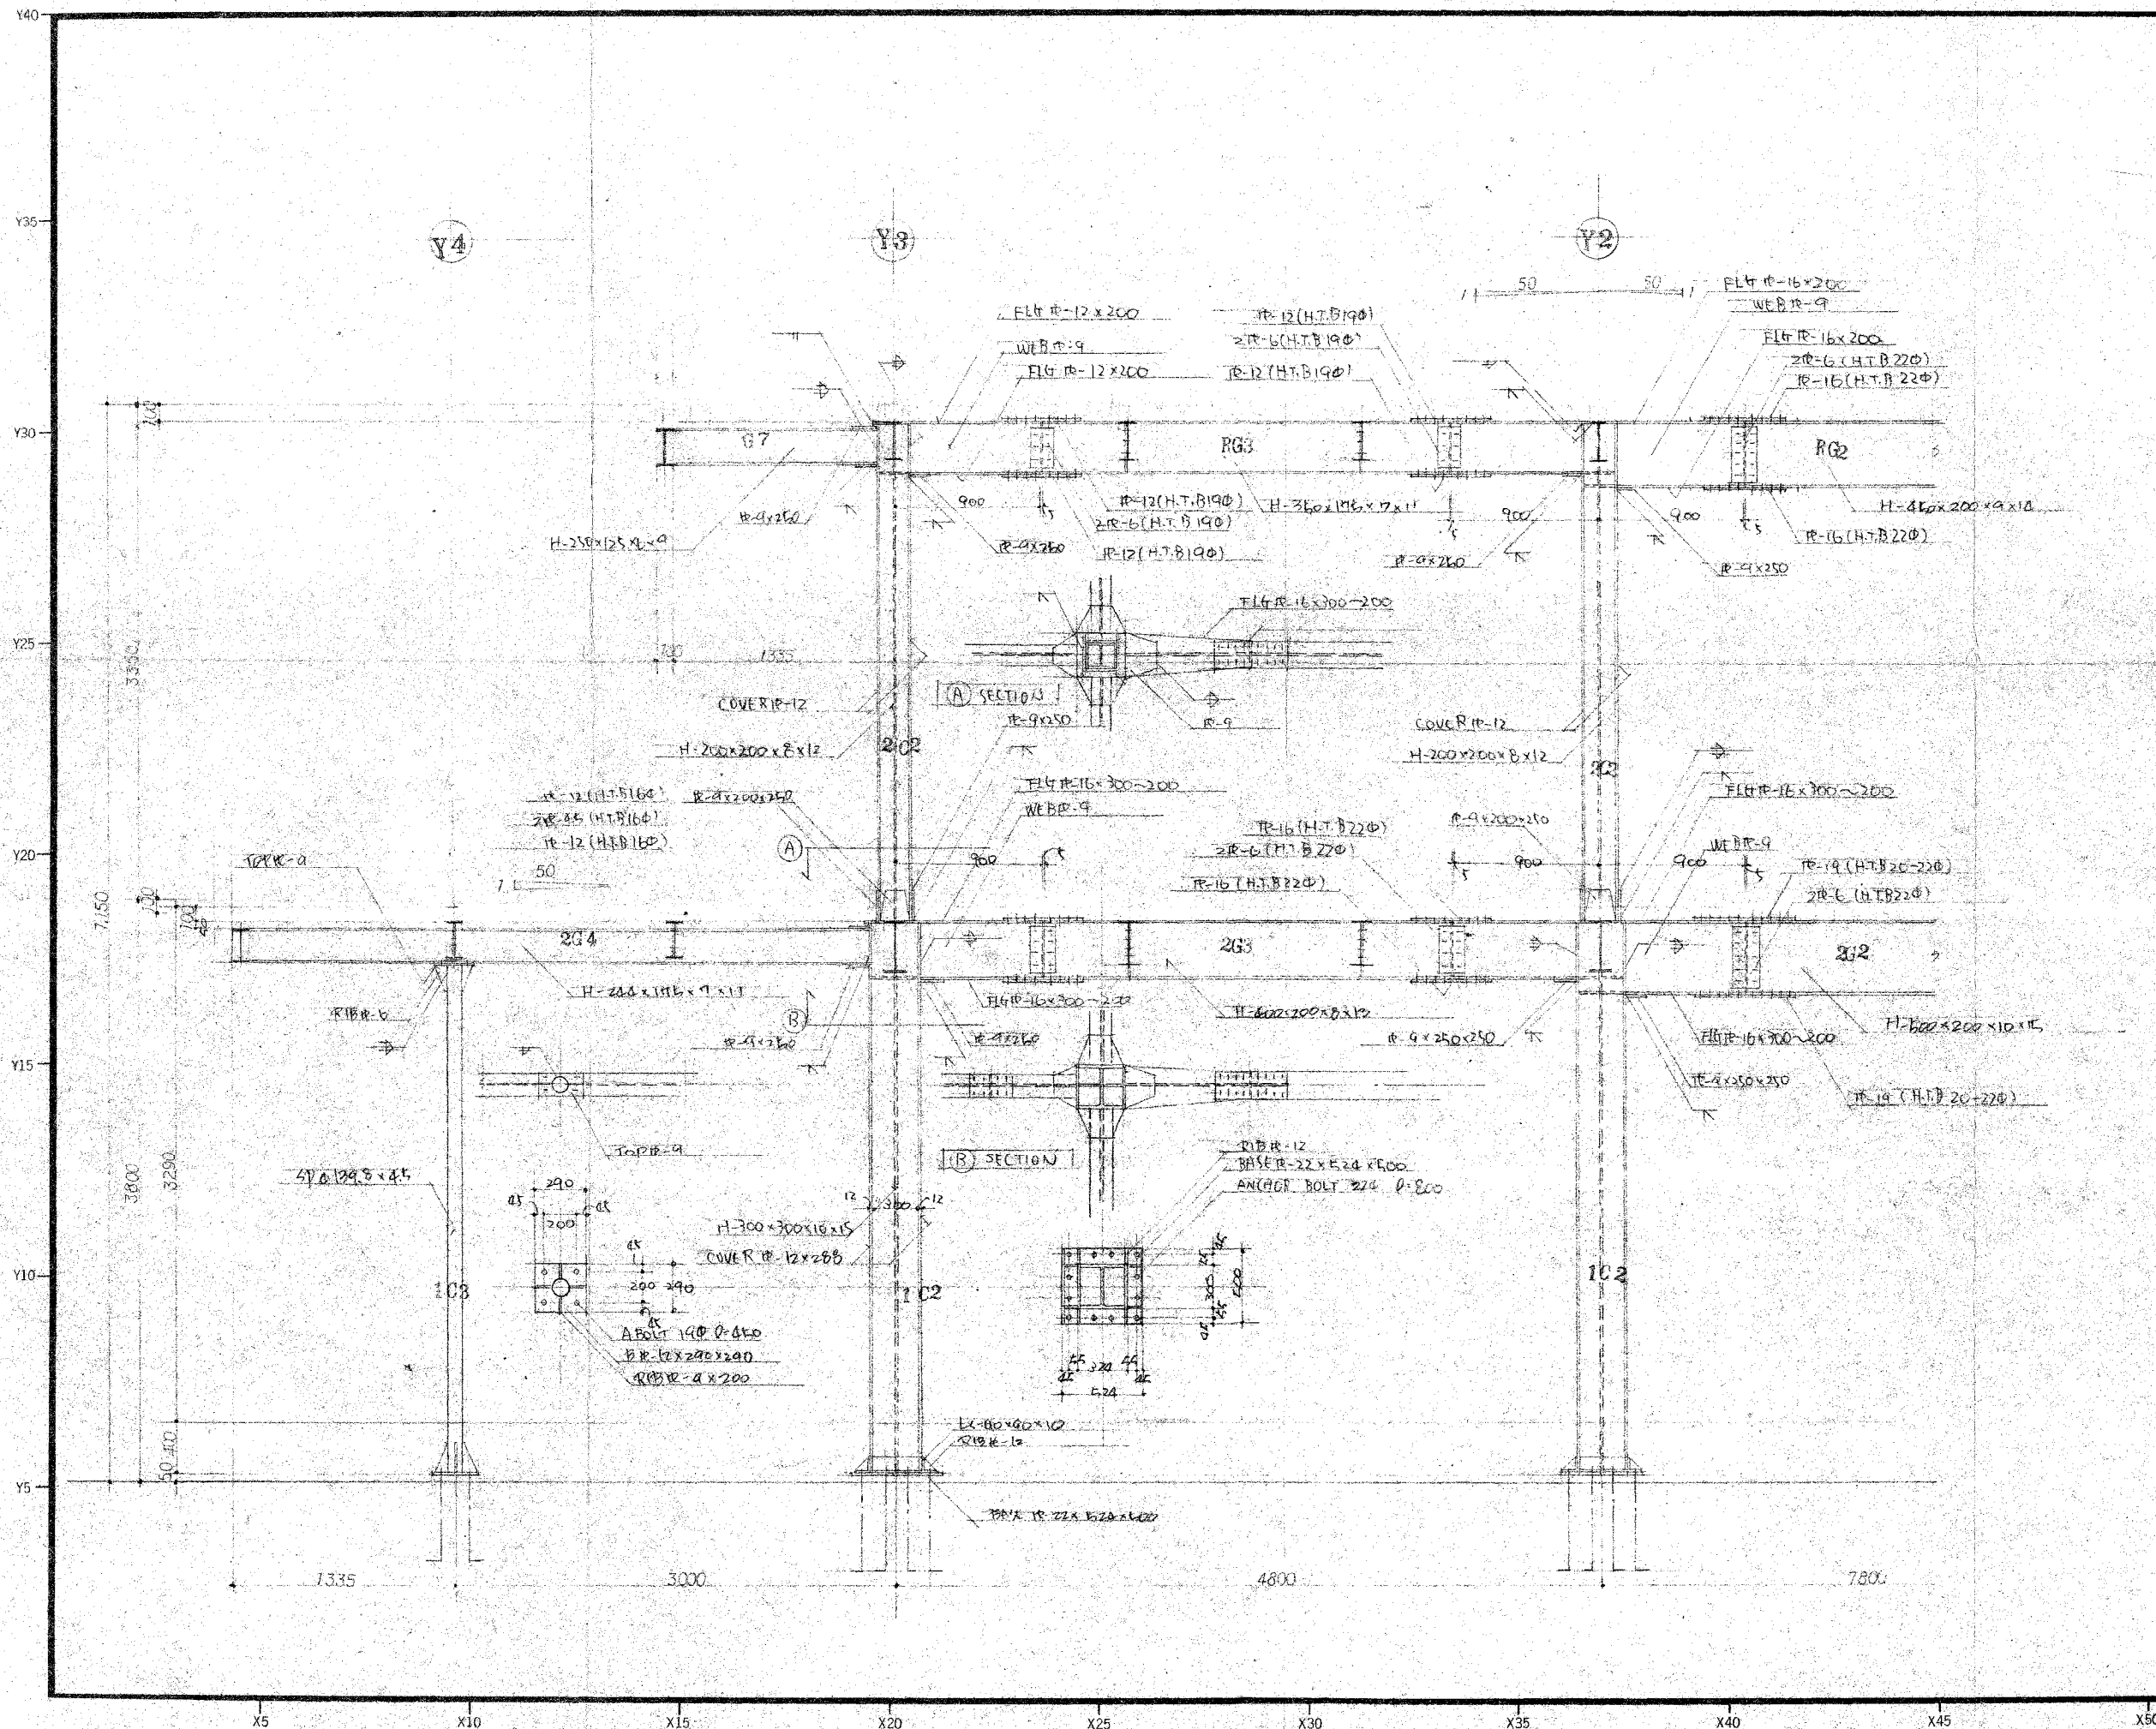

SHEET NO.
211 AR

建築工事名 東大阪市
部 清掃事務所
新築工事

図 画 名
鉄 骨 詳 細 図
縮 尺 1:30


登 録
一級建築士事務所 大イ第1848号
一級建築士 第30990号

登 録
一級建築士事務所 大イ第1848号
一級建築士 第30990号

一級建築士設計事務所
株 式 会 社

A.R.I
建築事務所

代 表 取締役 所 長
電 掛 丸 治

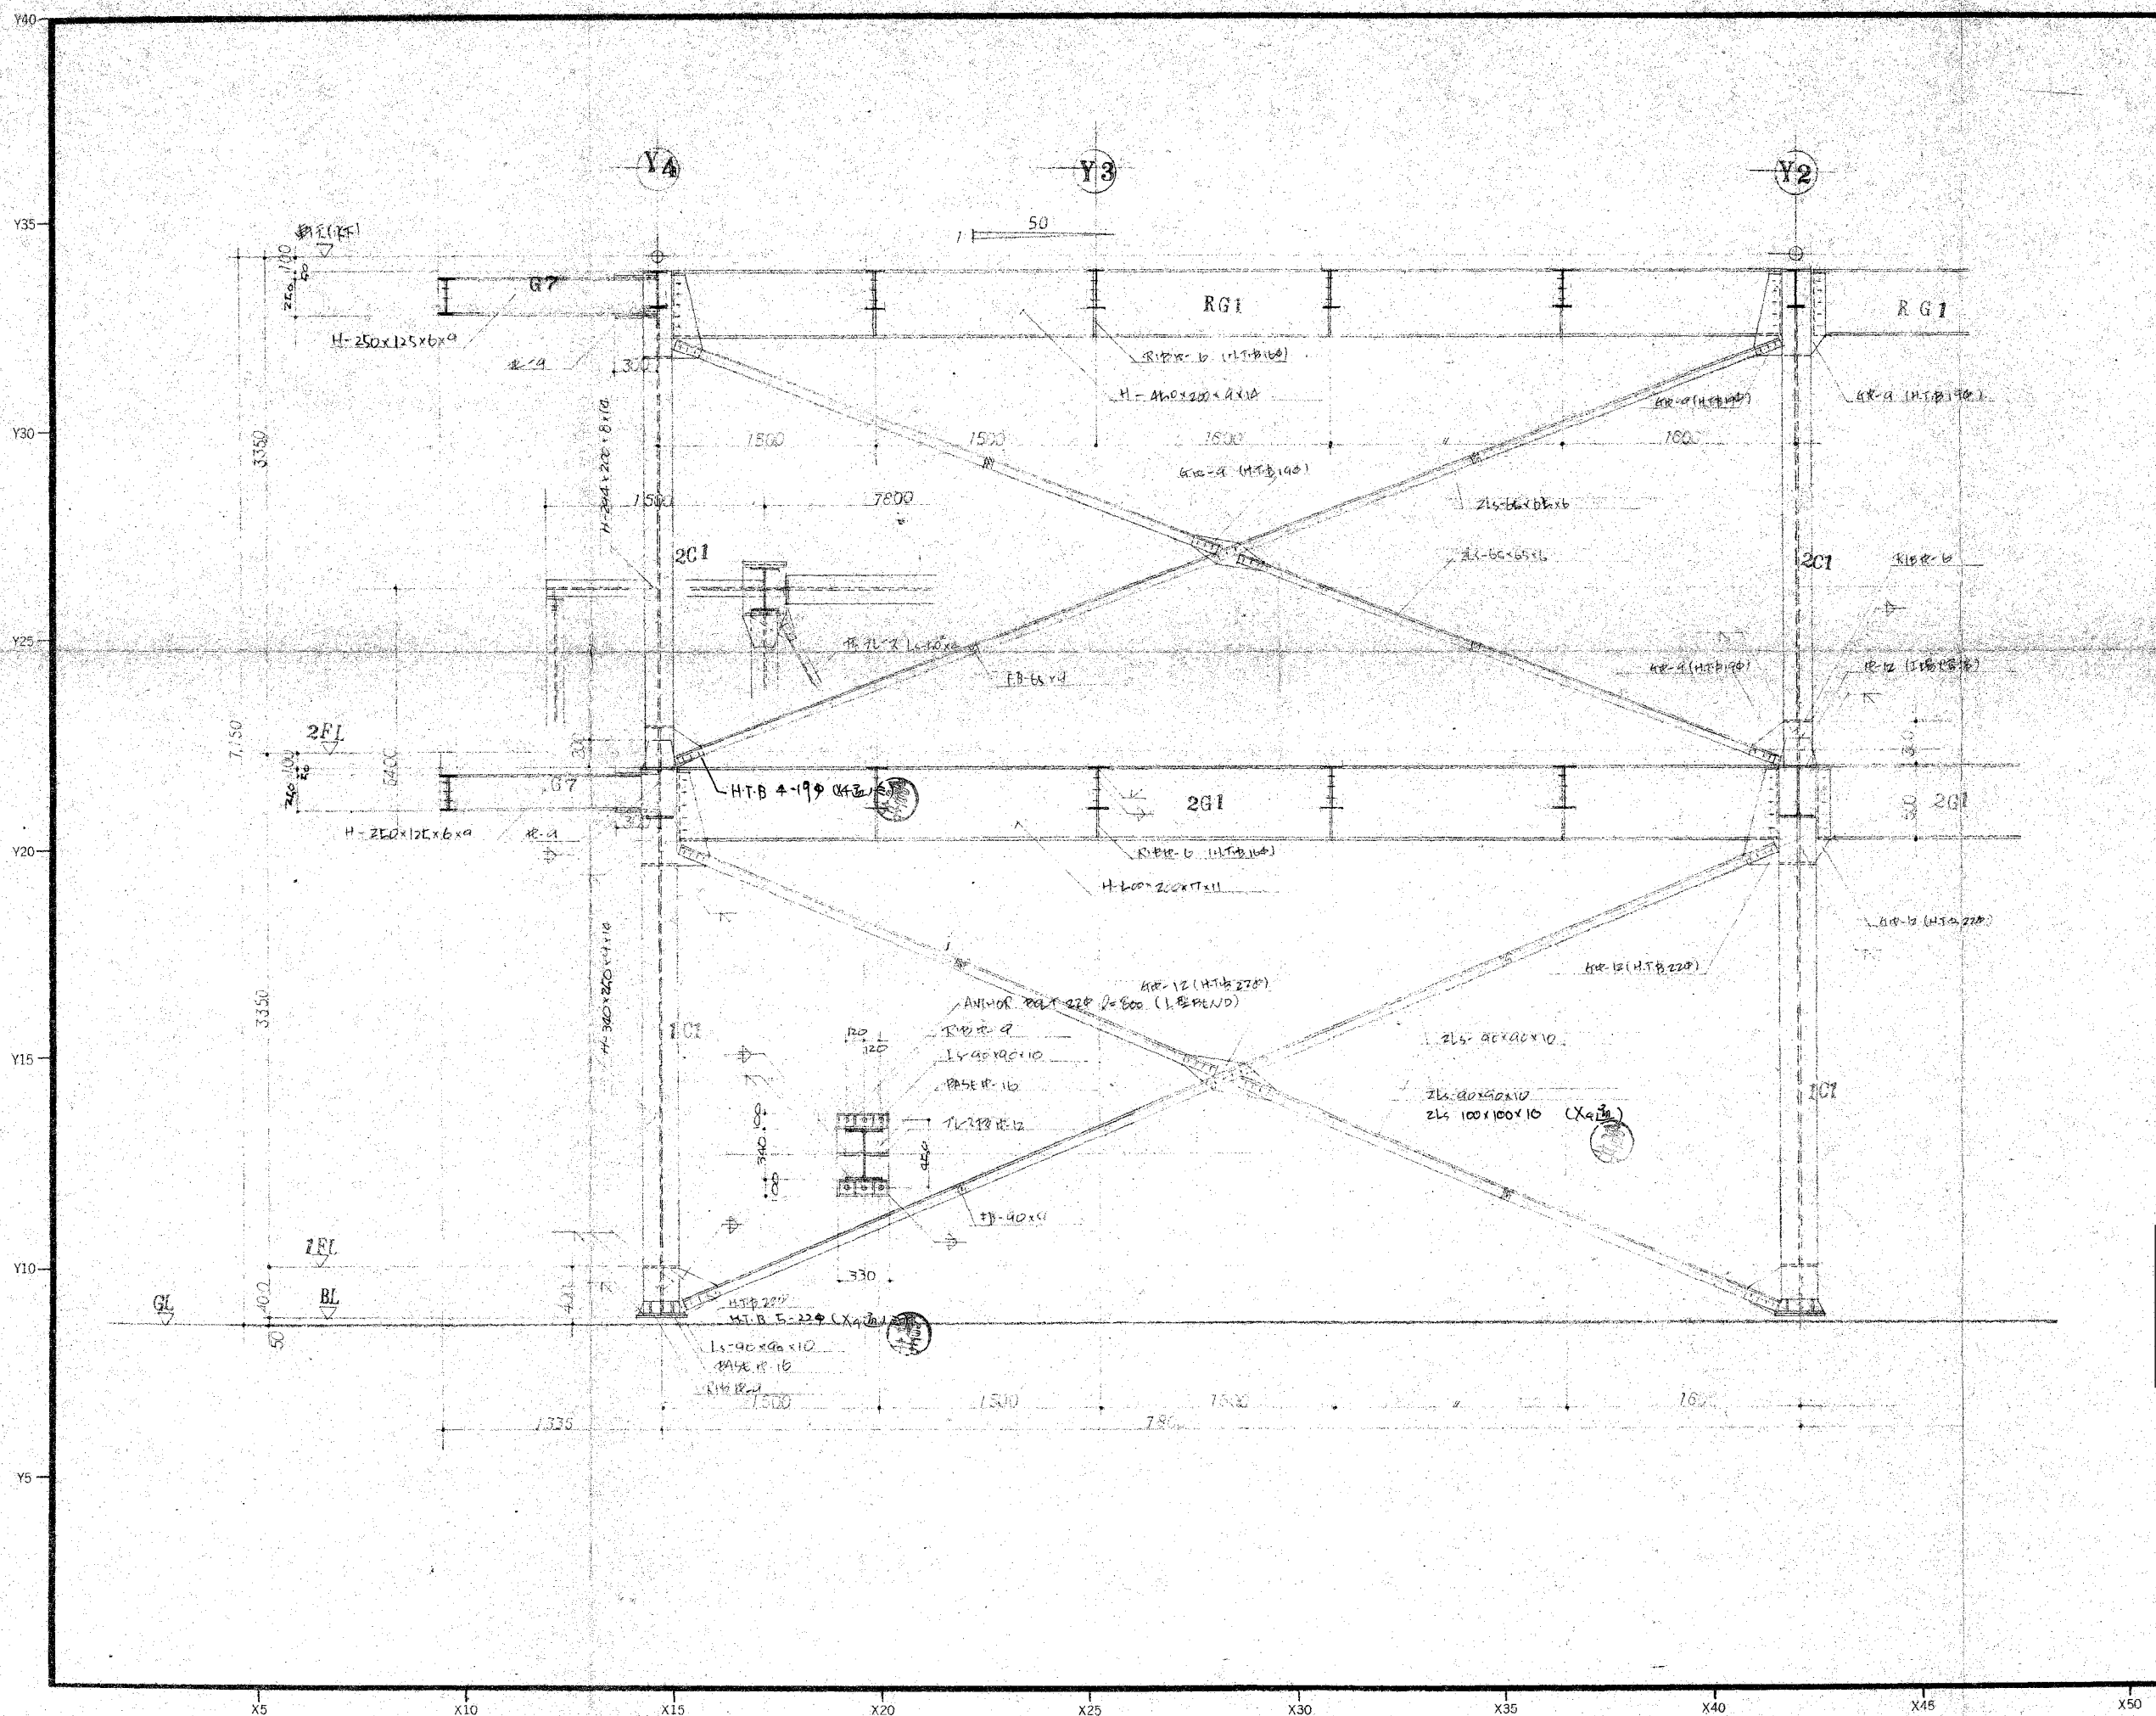

SHEET NO.	
212	
建築工事名 東大阪市 東部清掃事務所 新築工事	
図面名 鉄骨詳細図	
縮尺 1:30	
整理 NO.	
登録 一級建築士事務所 大イ第1848号 一級建築士 第30990号	
一級建築士設計事務所 株式会社 A.R.I 建築事務所 代表取締役所長 亀井晃治	

20 15 10 5 0 5 10 15 20

SHEET NO.
214 AR

工事名 東大阪市
東部清掃事務所
新築工事

図面名

SCALE

備考

整理 NO.

登録
一級建築士事務所 大(口)第1848号
一級建築士 第30990号


一級建築士設計事務所
株式会社

A.R.I
建築事務所

代表取締役所長
亀井 晃治

15
10
5
0
5
10
15


15
10
5
0
5
10
15

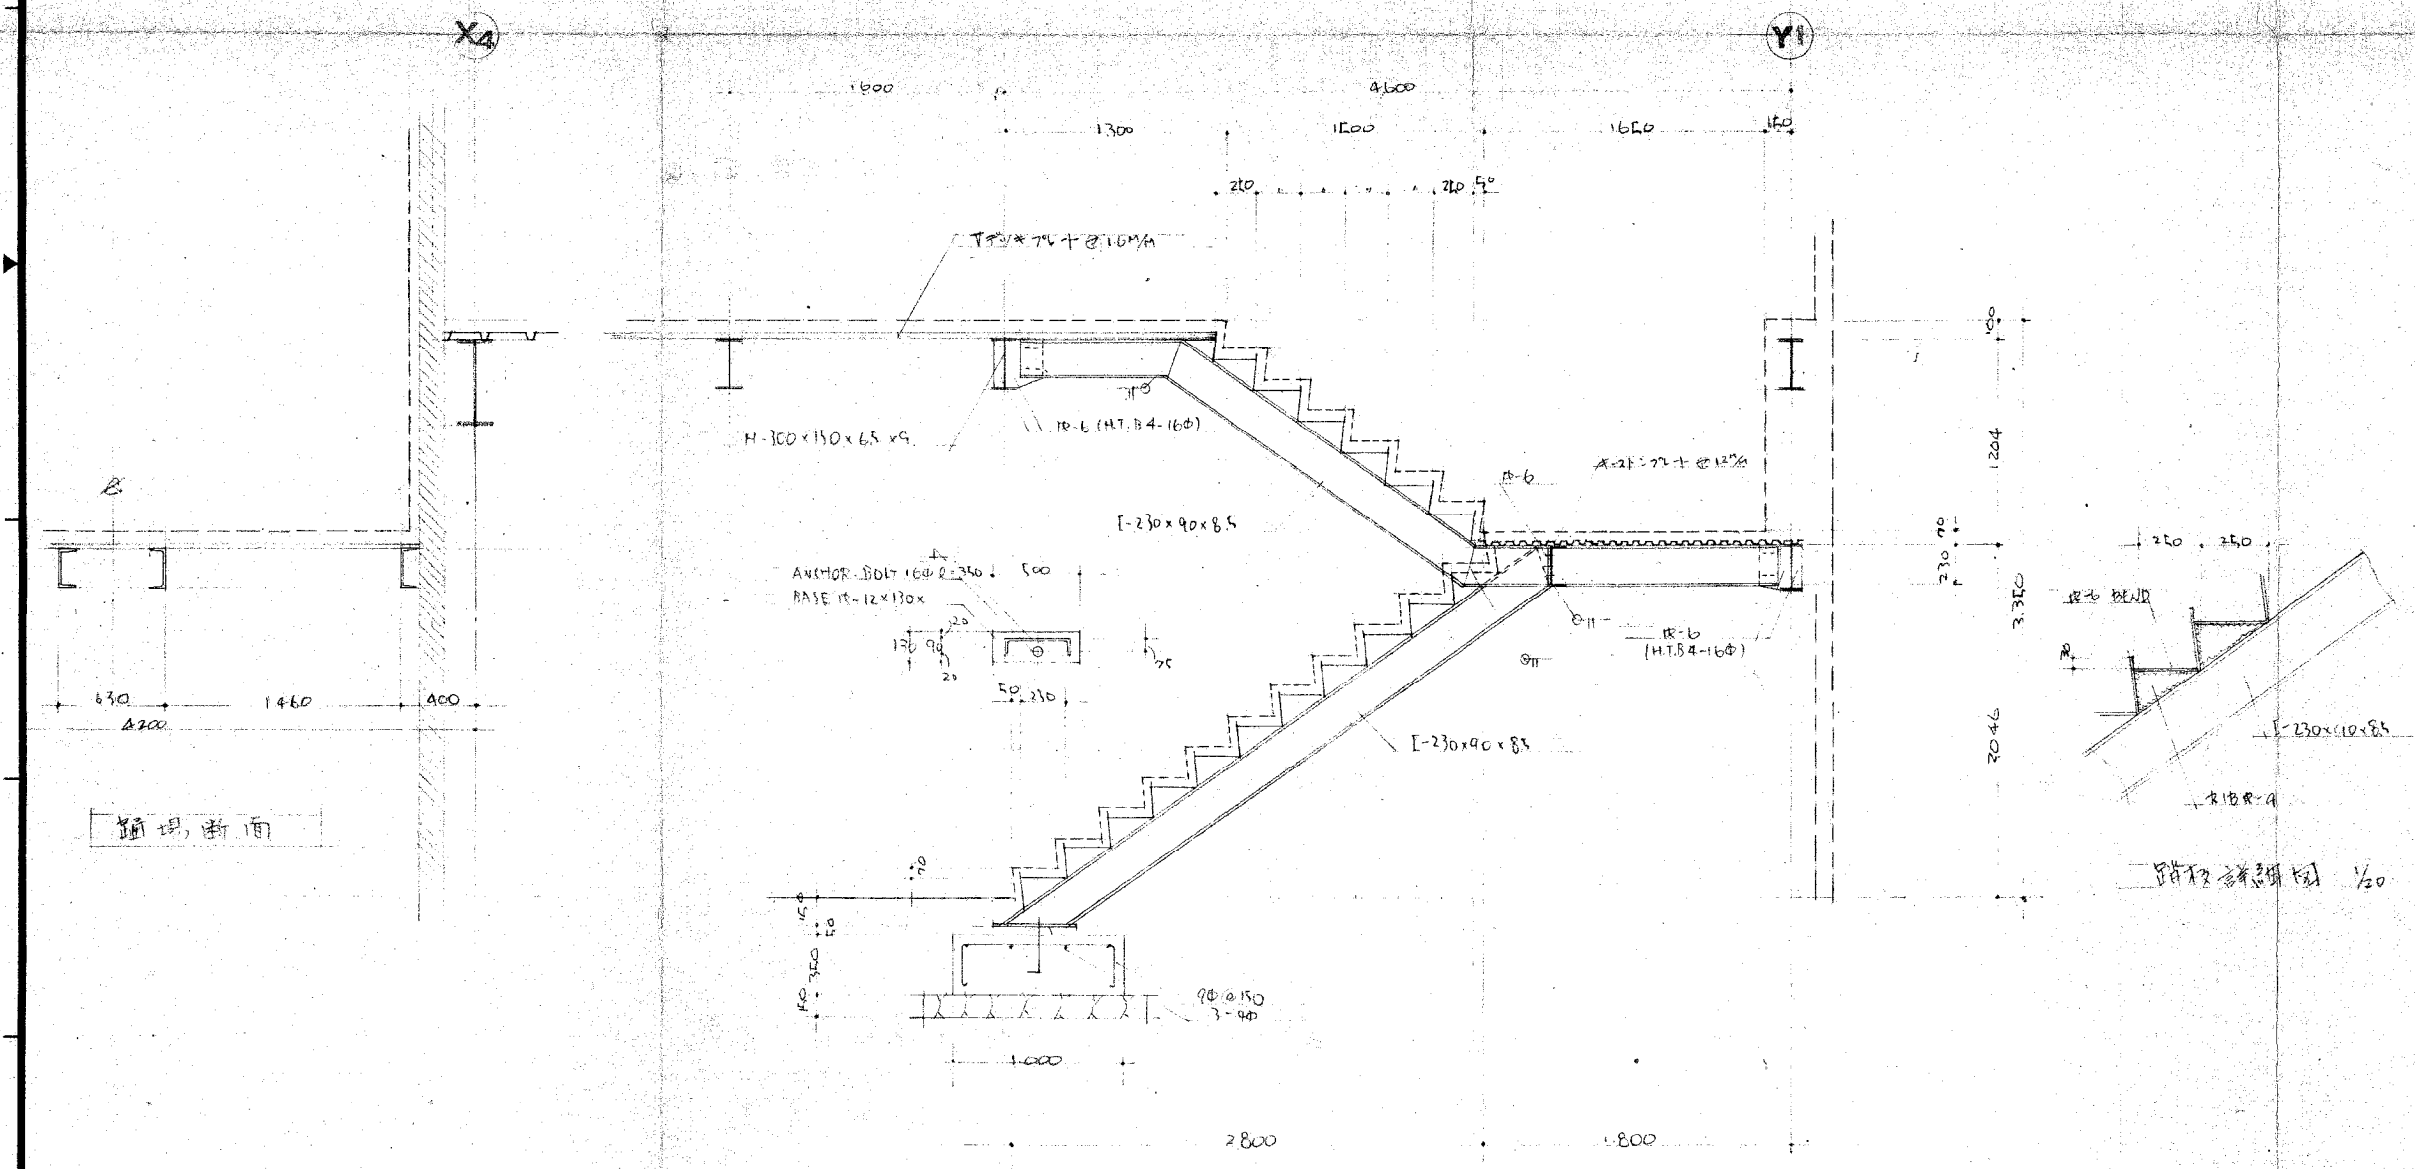

踊場断面

階段詳細図 1/20

20 15 10 5 0 5 10 15 20

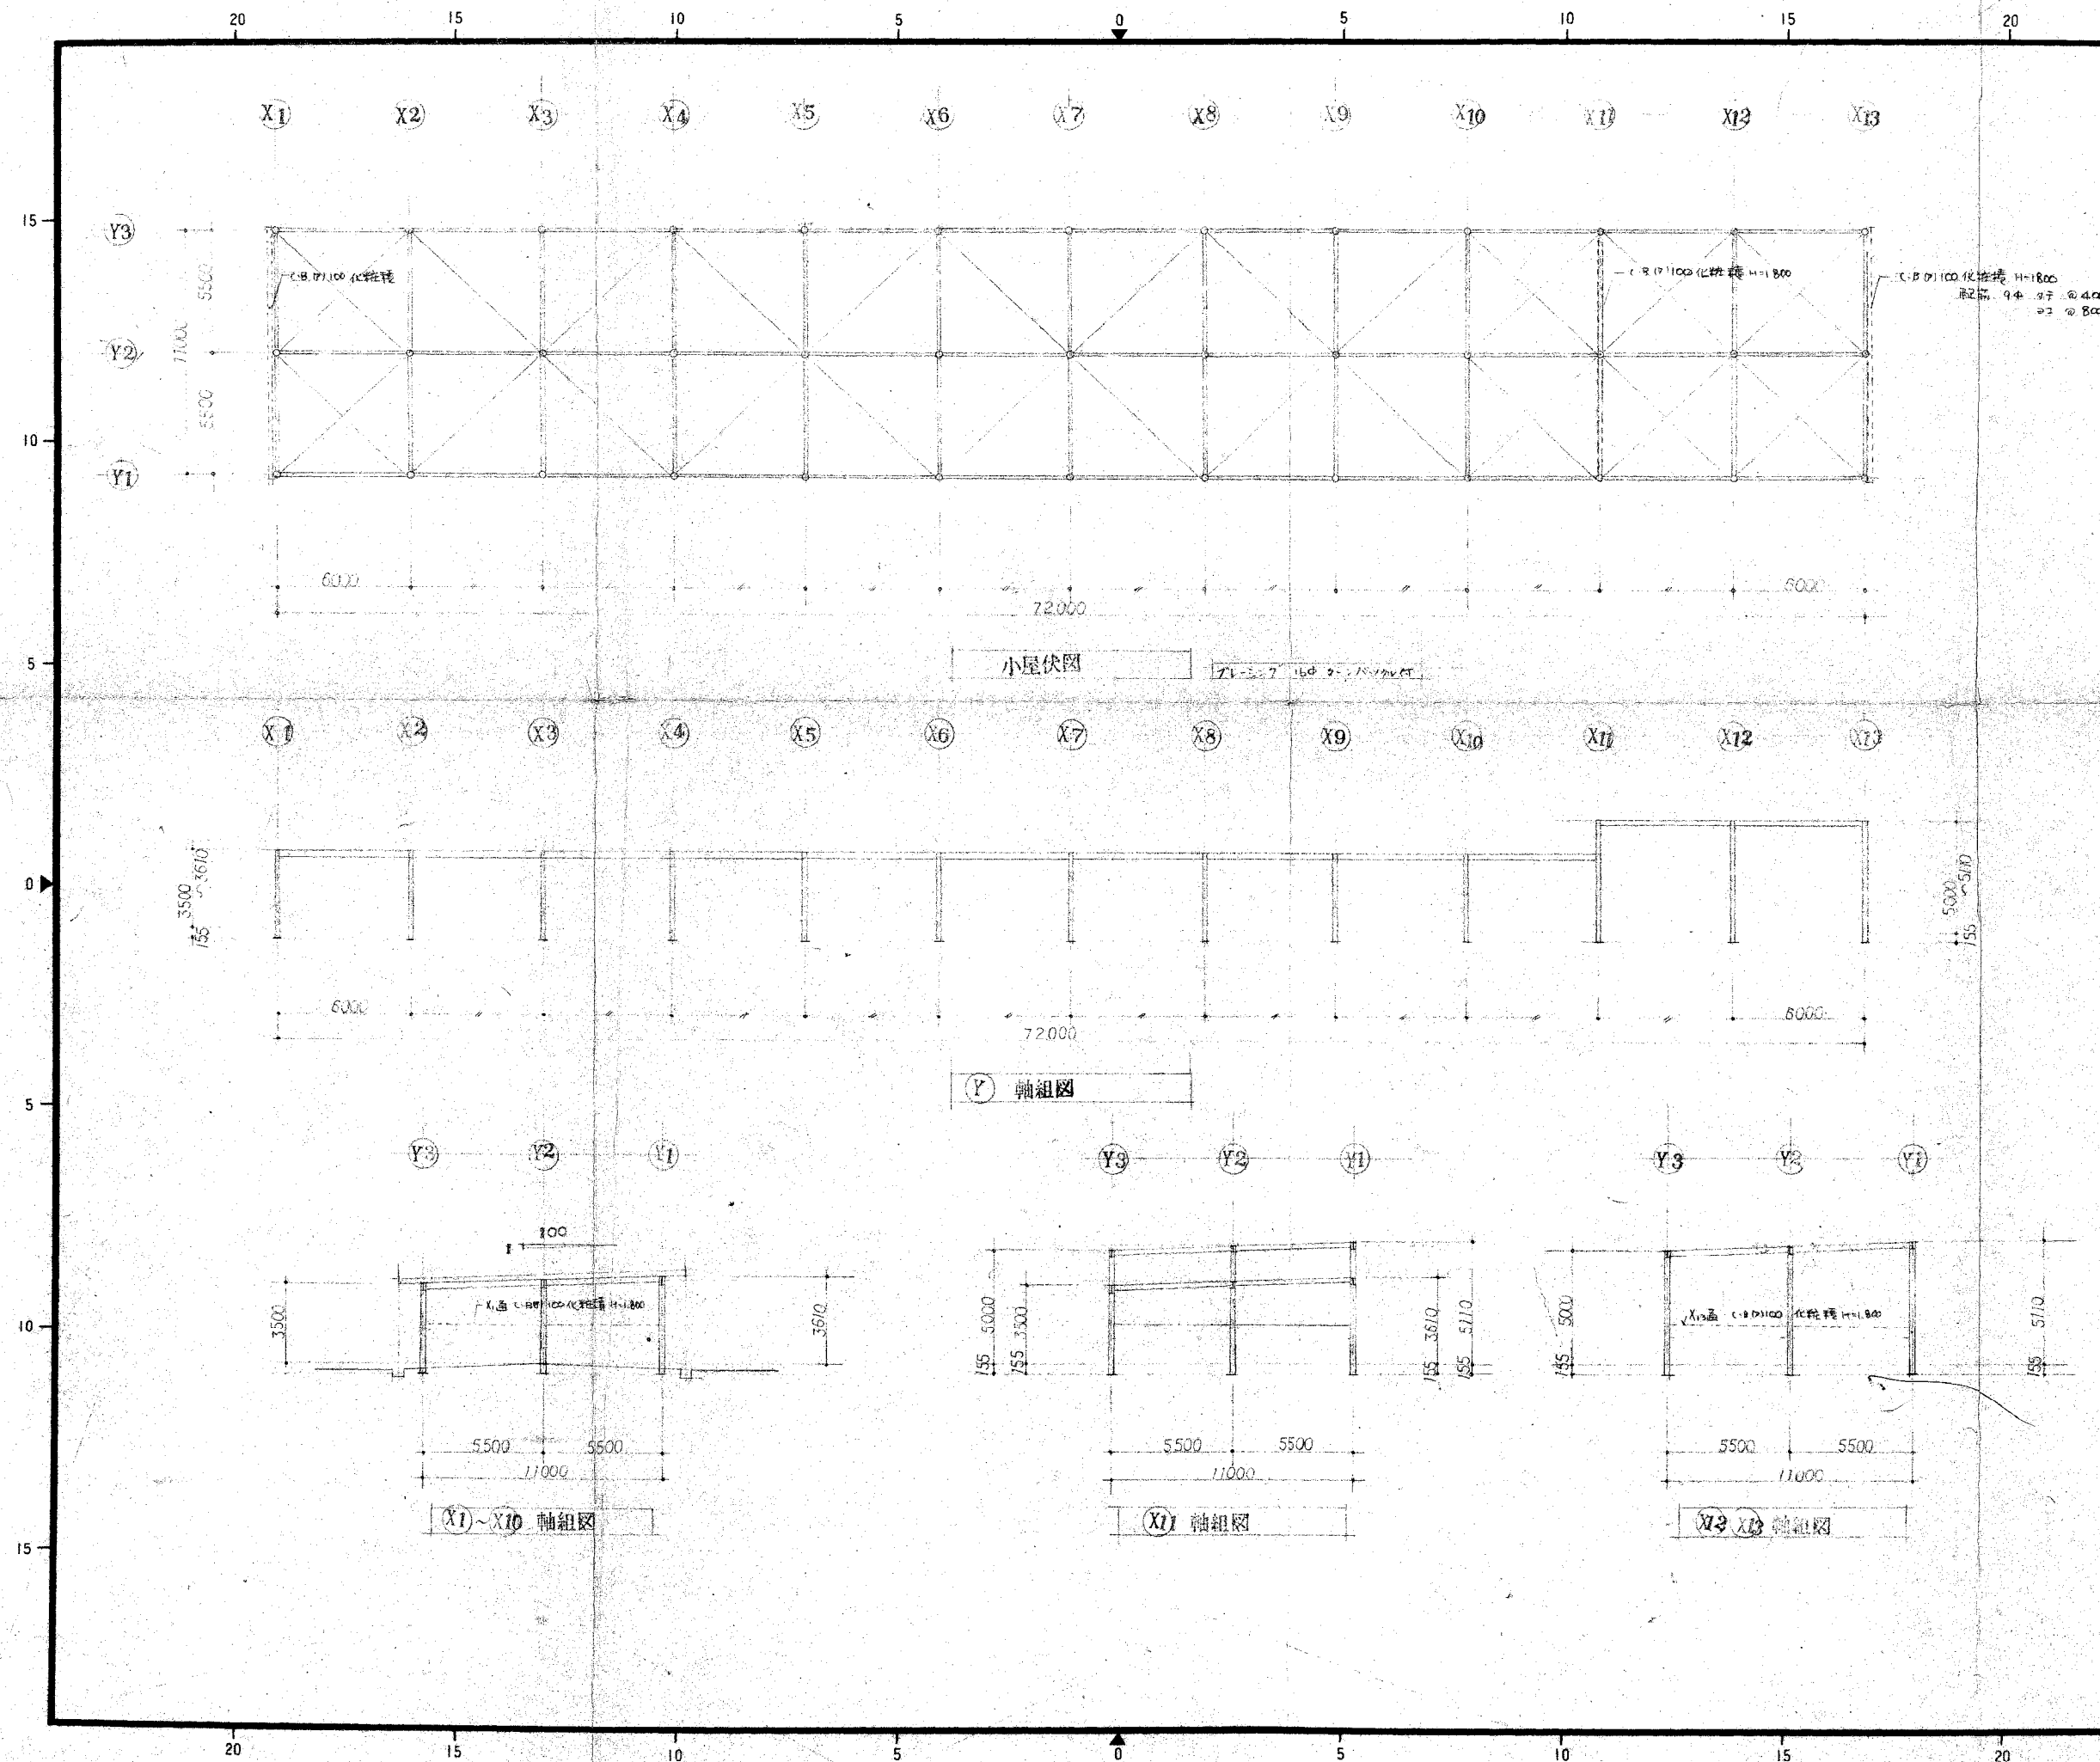

SHEET NO. 218 ARI

工事名 東大阪
東部清掃事務所
新築工事

図面名 庫
小屋伏図 軸組図
SCALE 1/200

備考

整理 NO.

登録


一級建築士事務所 大(口)第1848号
一級建築士 第30990号

一級建築士設計事務所
株式会社

A.R.I

建築事務所

代表取締役所長
亀井晃治

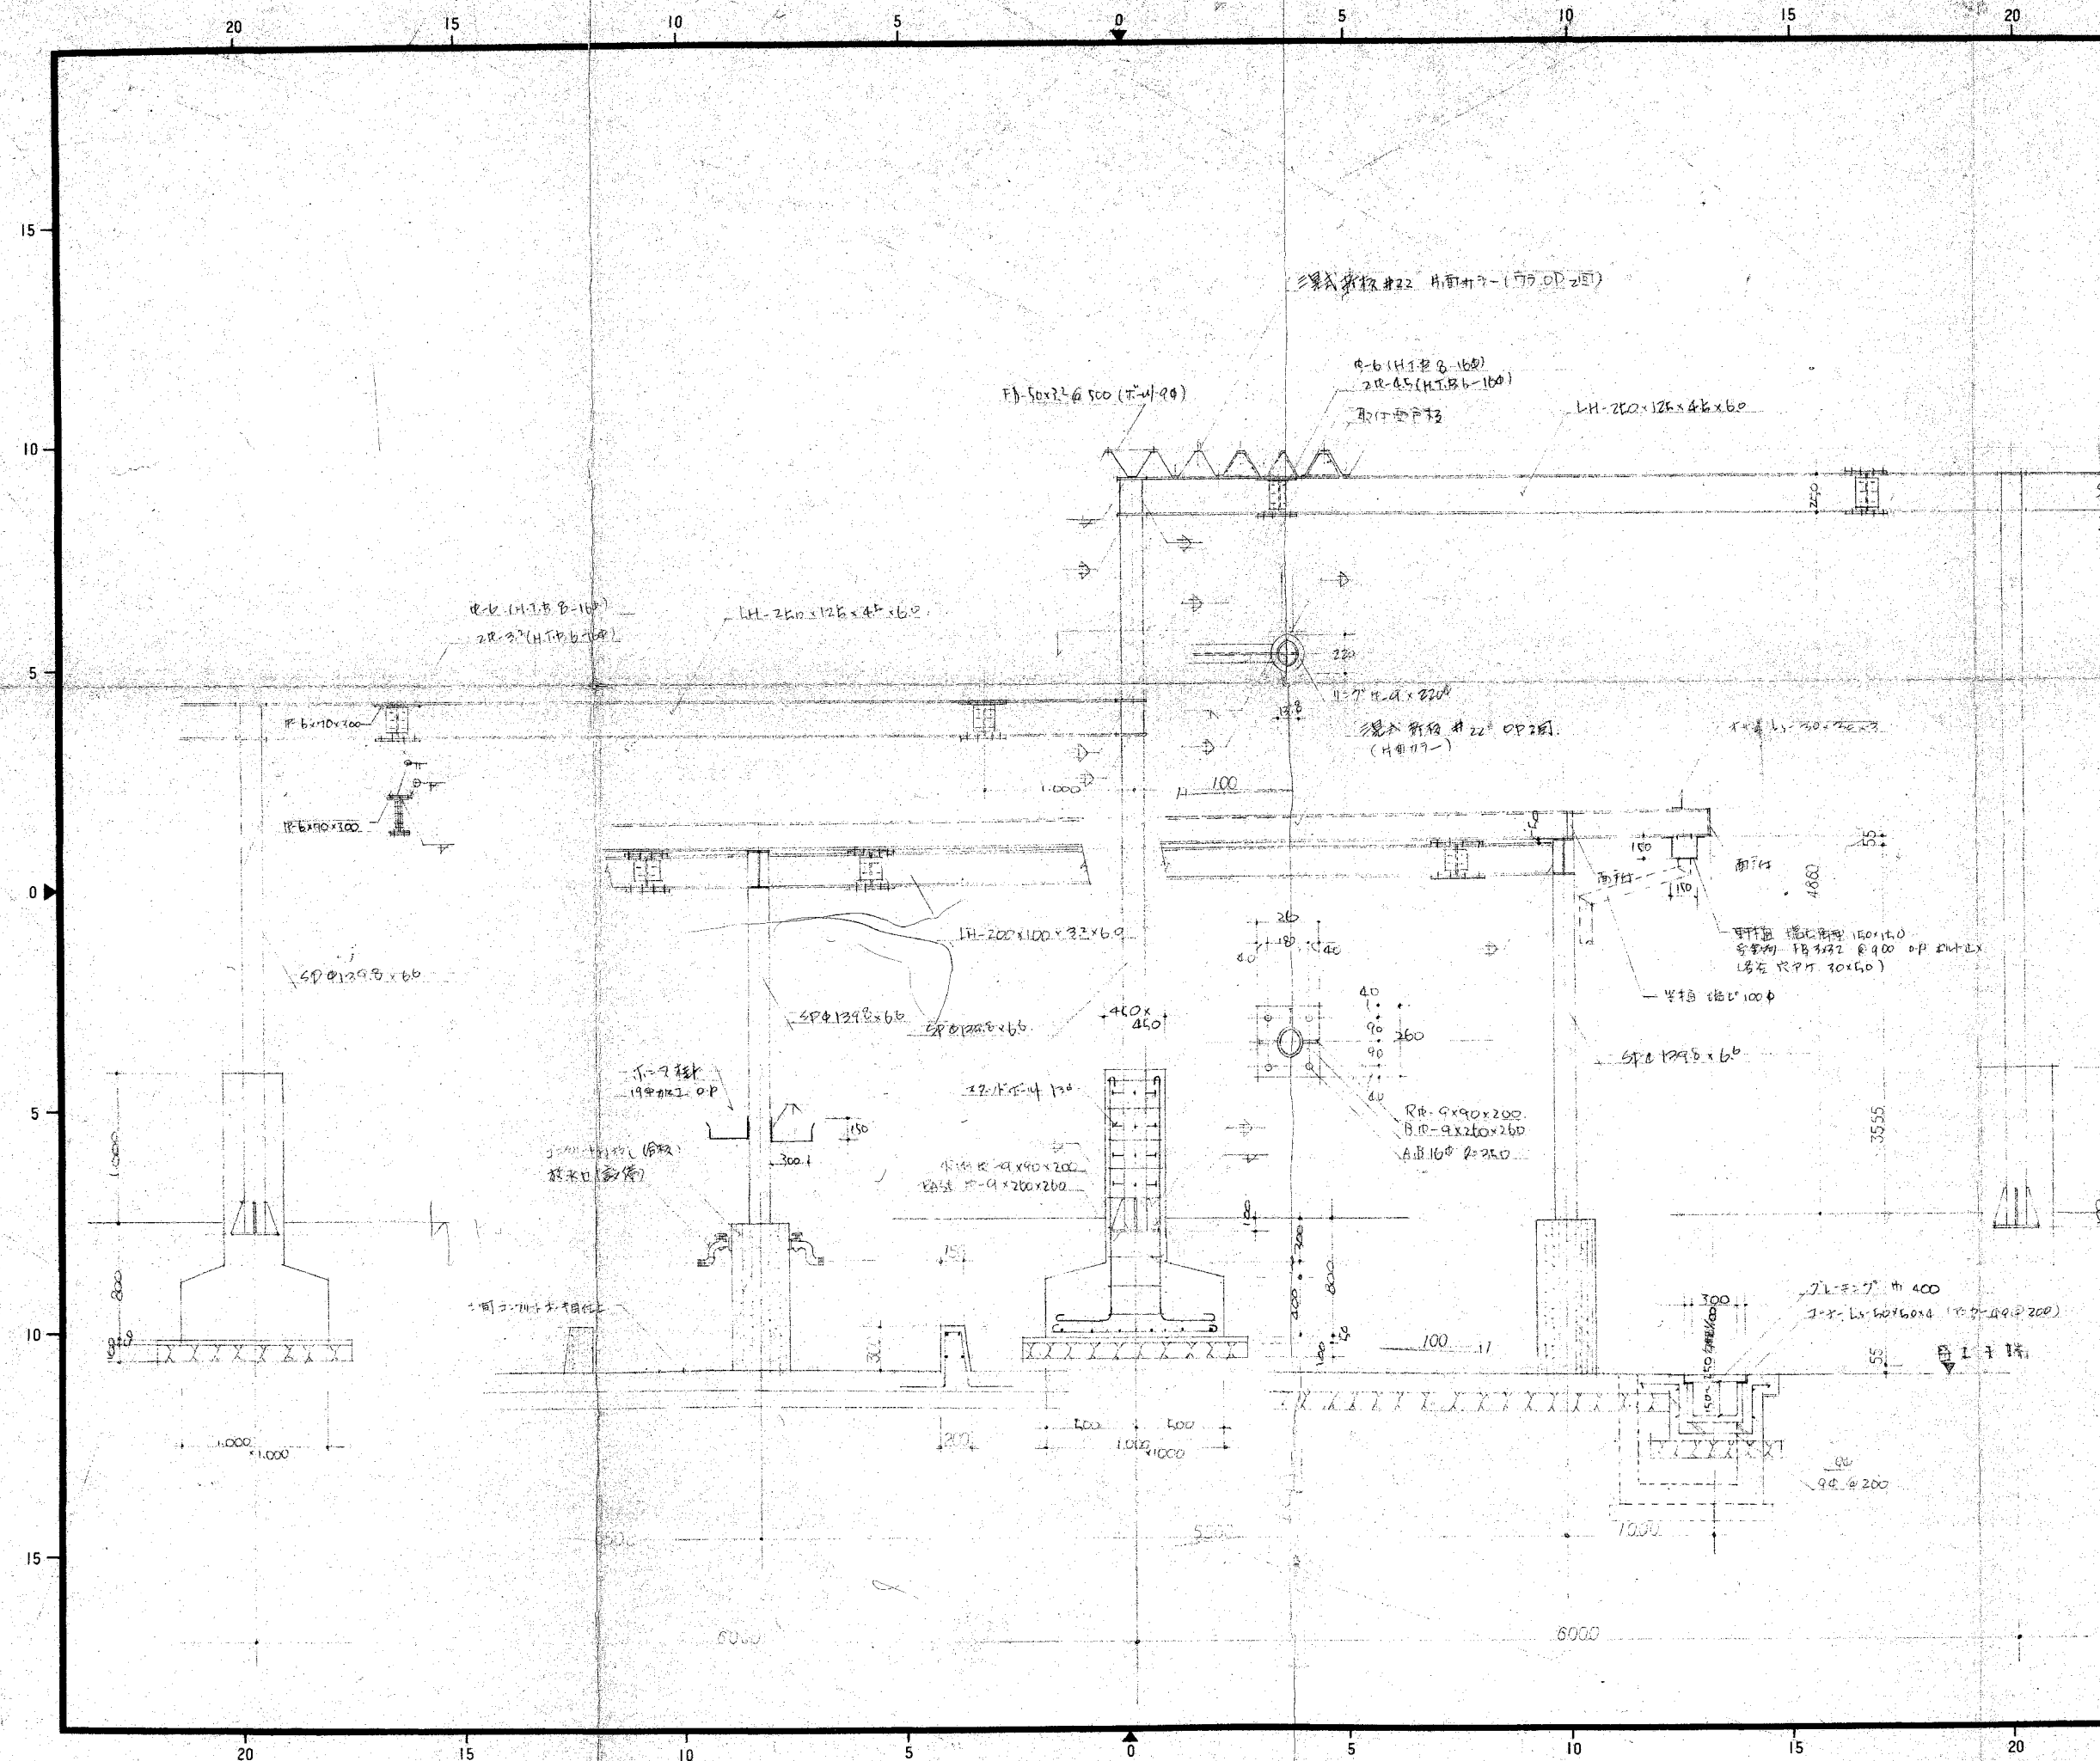

SHEET NO. 219 AR

工事名 東大阪市
工部局清掃事務所
新築工事

庫車名圖

寒 構 區

SCALE 1:30

備考

註 鈍骨，防精塗裝
E. D.P. 2 回漆 + 7m

整理	NO.
----	-----

登 録

一級建築士事務所 大(口)第1848号

一級建築士 第30990号

一級建築士設計事務所
株式會社

A. R. I
建築事務所

代表取締役所長
亀井晃治

20 15 10 5 0 5 10 15 20

SHEET NO.
115 **ARI**

工事名 東大阪市
市部清掃事務所
新築工事



図面名 詳細
物部 定洗場
SCALE 1:50

備考


整理 NO.

登録
一級建築士事務所 大(口)第1848号
一級建築士 第39990号

一級建築士設計事務所
株式会社
A.R.I
建築事務所
代表取締役所長
亀井晃治

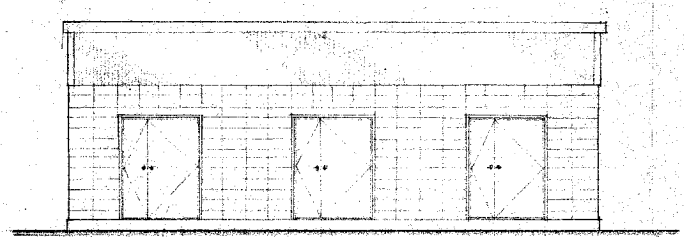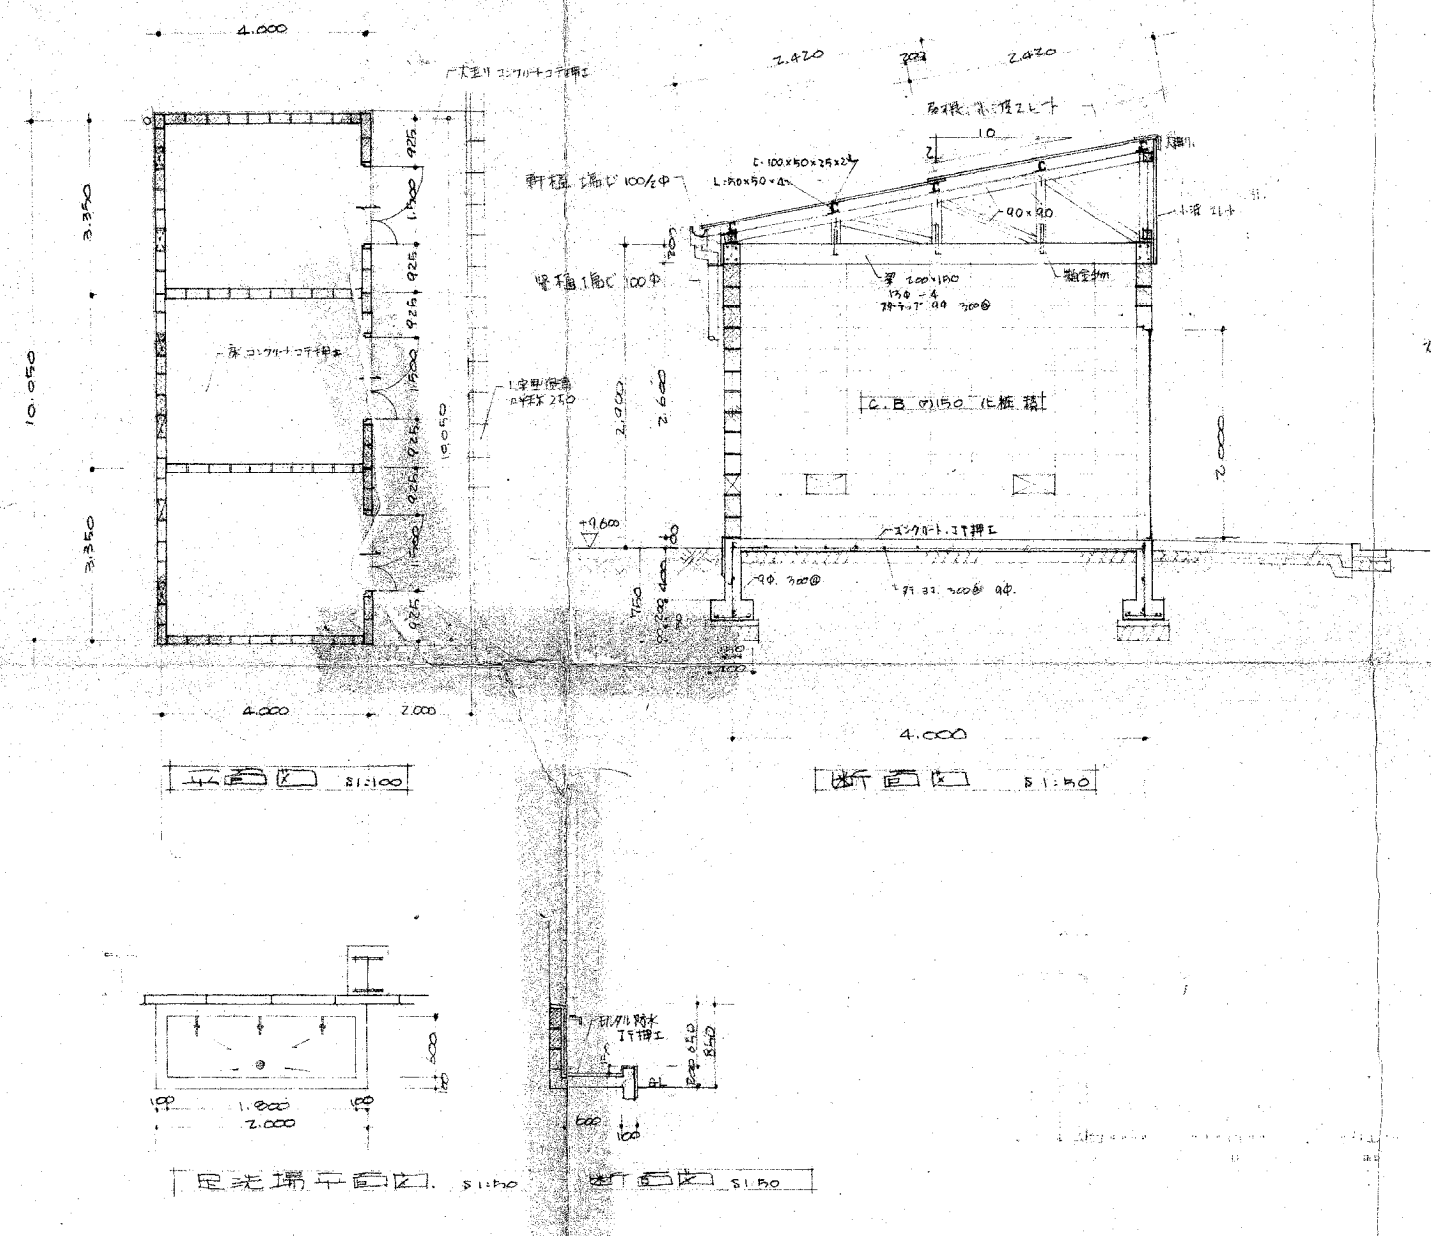


スチール製 親子門 1+0-1
2,000 x 1,500

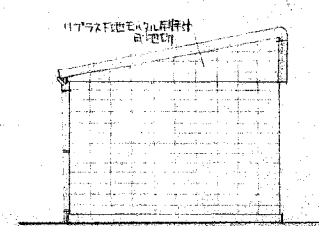


スチール製 親子門 1+0-1
2,000 x 1,500

スチール製 親子門 1+0-1
2,000 x 1,500

スチール製 親子門 1+0-1
2,000 x 1,500

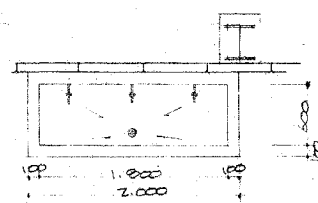


足洗場平面図 1:100

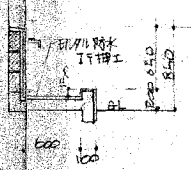


足洗場平面図 1:100



20 15 10 5 0 5 10 15 20

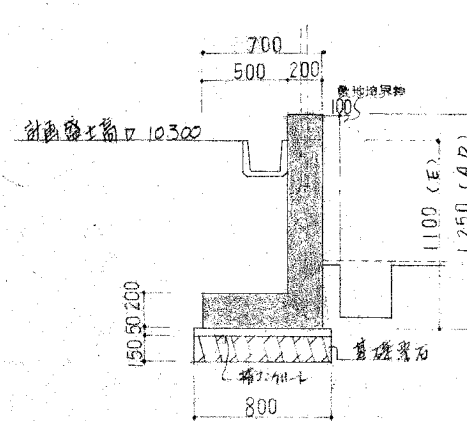


3行壁 A.D.E 詳細図 1:30

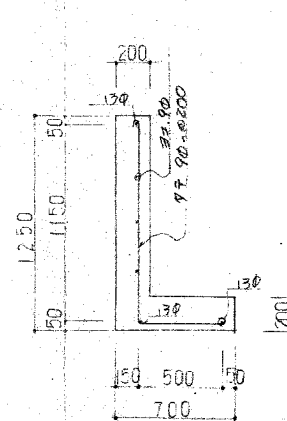



3行壁 A 断面図

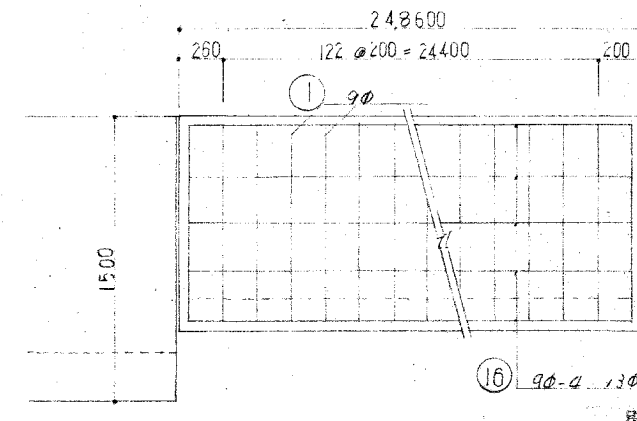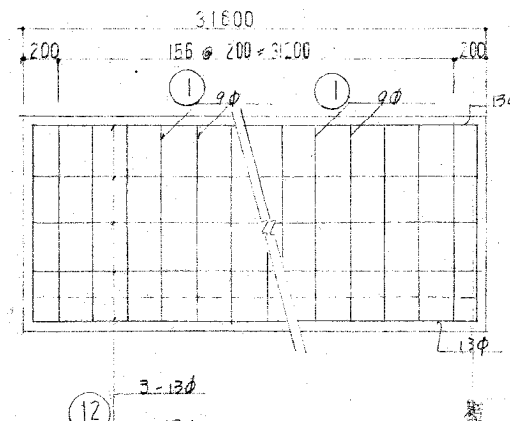


3行壁 D 断面図 1:30

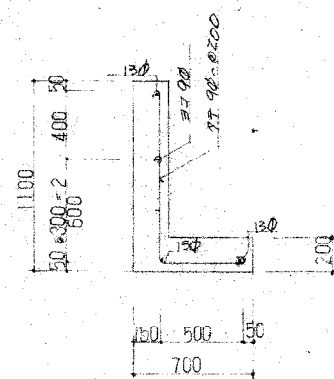



3行壁 E 断面詳細図 1:30

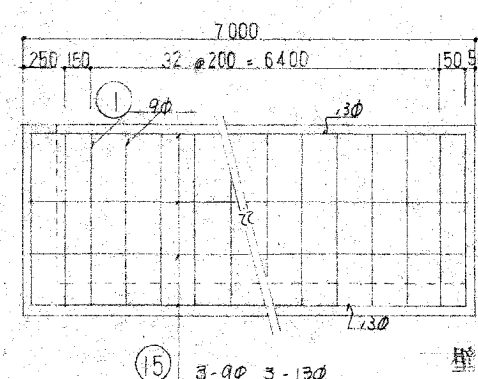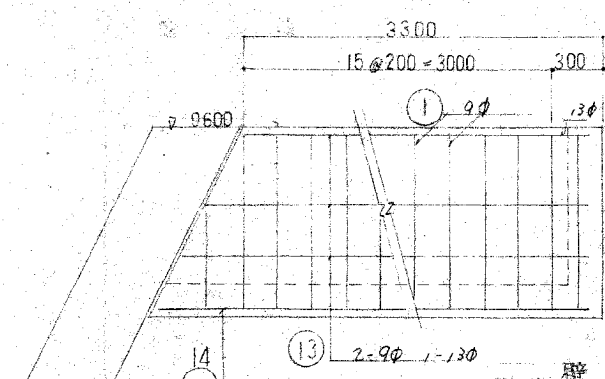

3行壁 B 断面図 1:30

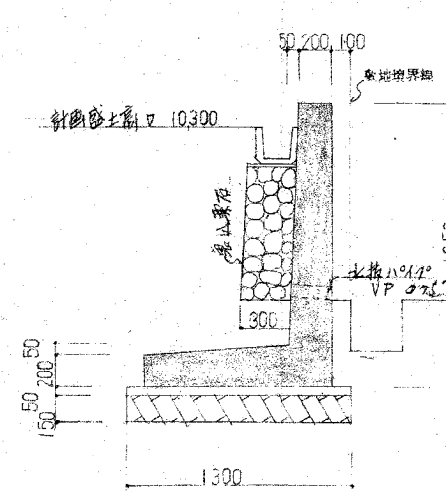

3行壁 B 断面図 1:30

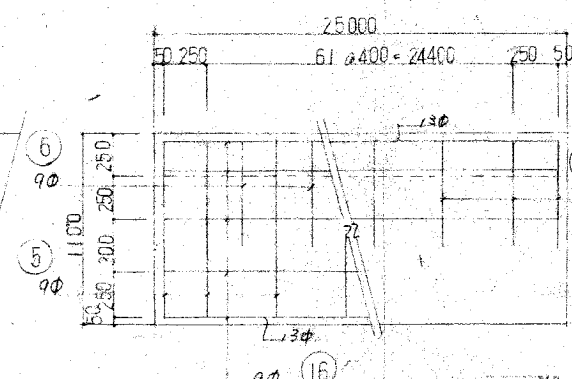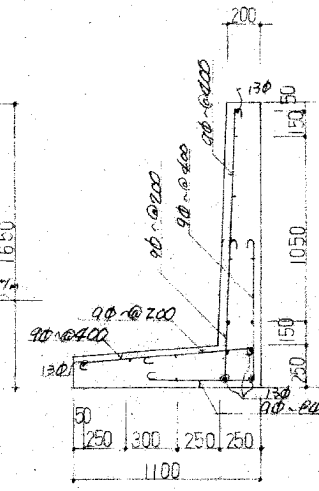

3行壁 B 断面図 1:30

20 15 10 5 0 5 10 15 20

SHEET NO.
132

工事名 東大阪市
東部清掃事務所
新築工事

図面名
壁 C.H. 詳細図
SCALE 1:30







備考

整理 NO.


登録
一級建築士事務所 大(口)第1848号
一級建築士 第30990号

一級建築士設計事務所
株式会 社



A.R.I
建築事務所
代表取締役 所長
亀井 晃 治

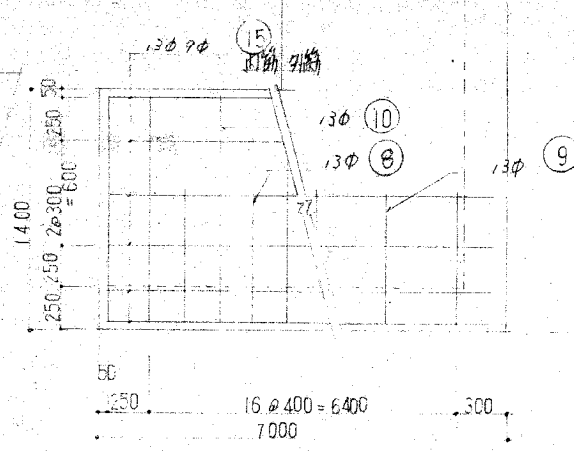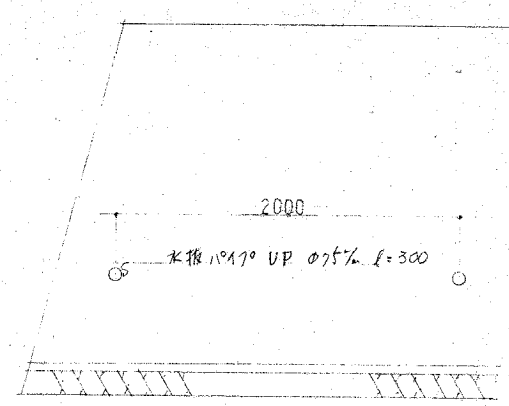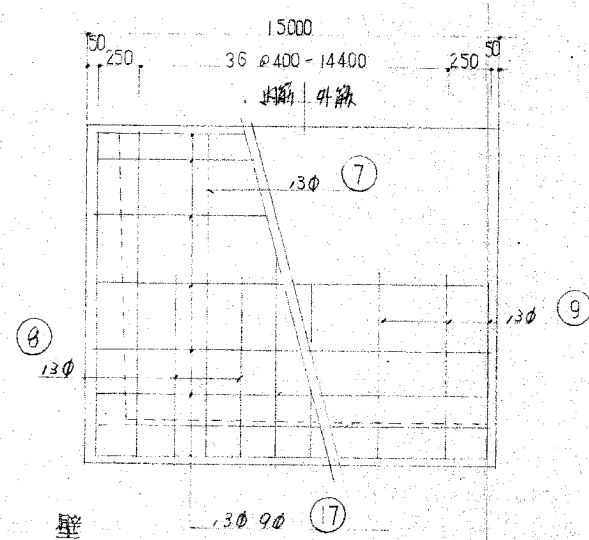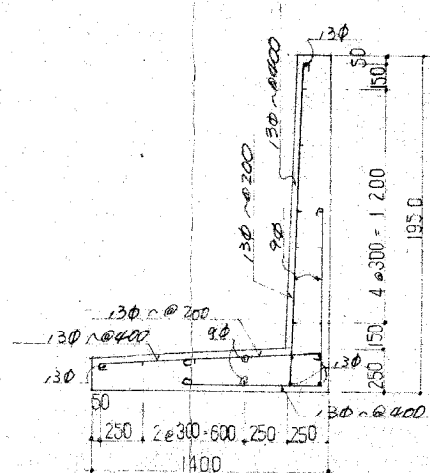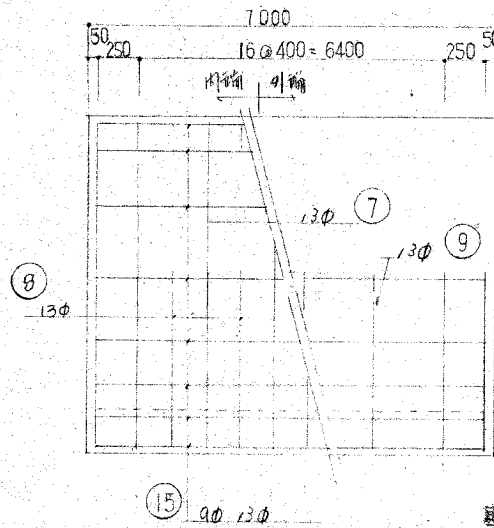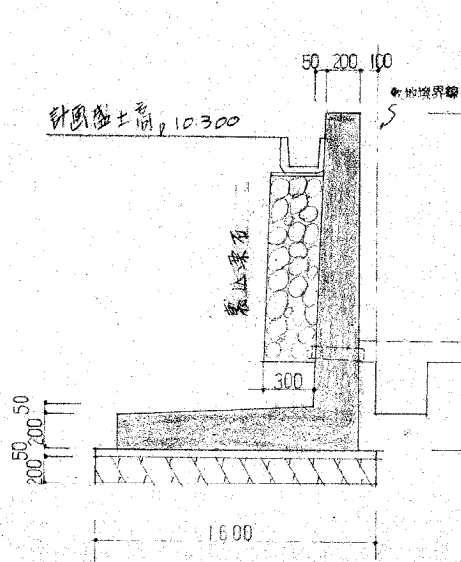


壁 C.H. 詳細図 1:30

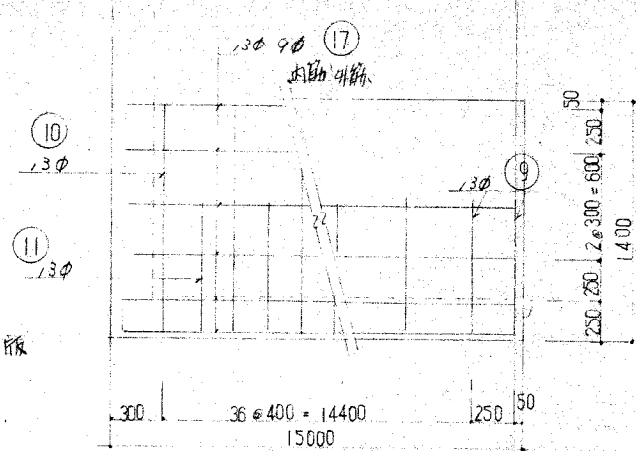

壁 C.H. 詳細図 1:30

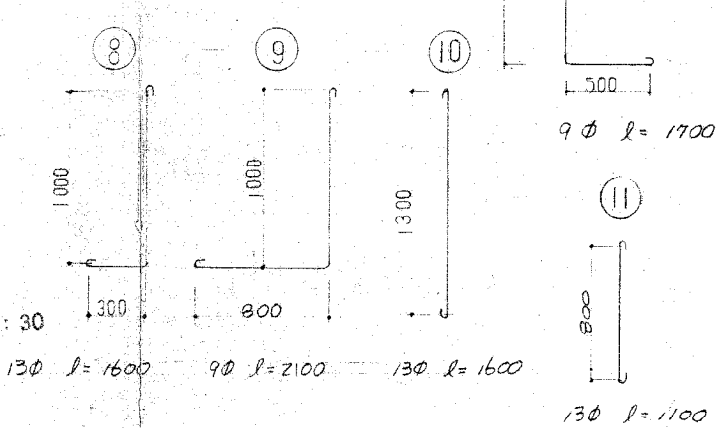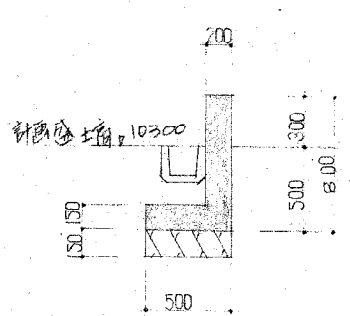

壁 C.H. 詳細図 1:30

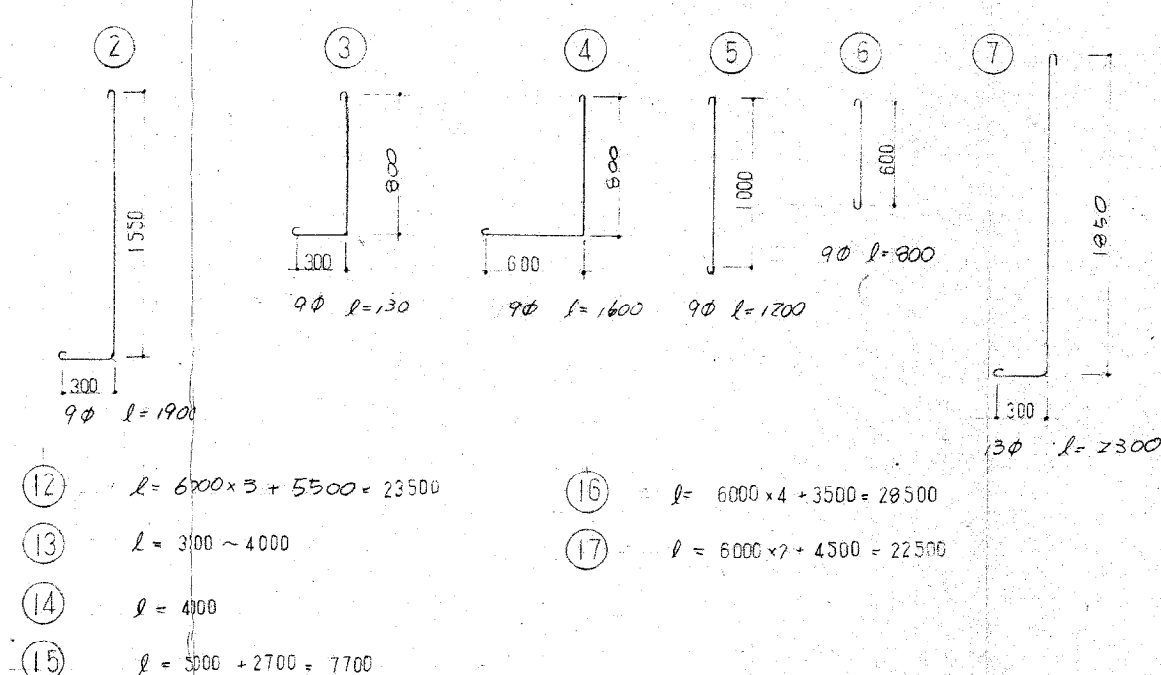

⑫ $l = 6000 \times 3 + 5500 = 23500$
⑬ $l = 3000 \sim 4000$
⑭ $l = 4000$
⑮ $l = 5000 + 2700 = 7700$
⑯ $l = 6000 \times 4 + 3500 = 28500$
⑰ $l = 6000 \times 2 + 4500 = 22500$