

第1号の2様式（B5）



建築計画概要書

市町村名		市町村
確認番号		
確認月日	年	月 日



大阪府下特定行政庁（大阪市を除く）共通用紙

建築主	氏名	東大阪市長 北川 謙次		
	住所	東大阪市長 北川 謙次		
敷地の位置	地名地番	東大阪市長 北川 謙次		
	用途地域	第1住専・第2住専・住居・近隣商業 商業・準工業・工業・工専・指定なし		
	防火地域	防火・準防火・指定なし		
主要用途	工事種別	新築・増築・改築・移転・用途変更 大規模の修繕・大規模の模様替		
	高さ	地上 3.337 M	地下	— M
申請に かかる 物	階数	地上 1 階	地下	— 階
	構造	造 一部 造		
敷地面積	申請部分	申請以外の部分		
	合計	M ² 3995.10		
建築面積	申請部分	申請以外の部分		
	合計	M ² 1441.64		
延べ面積	申請部分	申請以外の部分		
	合計	M ² 1761.09		
設計者	事務所			
	所在地	電話 番		
施工者	事務所			
	所在地	電話 番		
代理者	事務所			
	所在地	電話 番		


住宅の利用関係	持家、貸家、給与住宅、分譲住宅	住宅戸数	戸
---------	-----------------	------	---

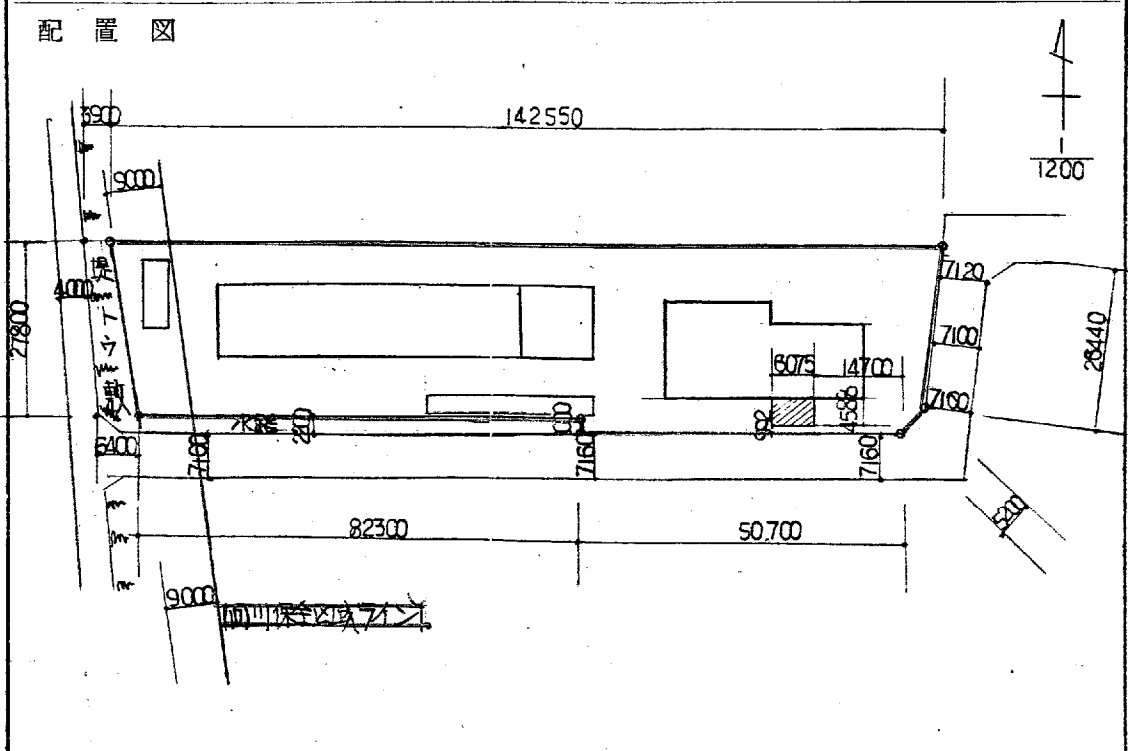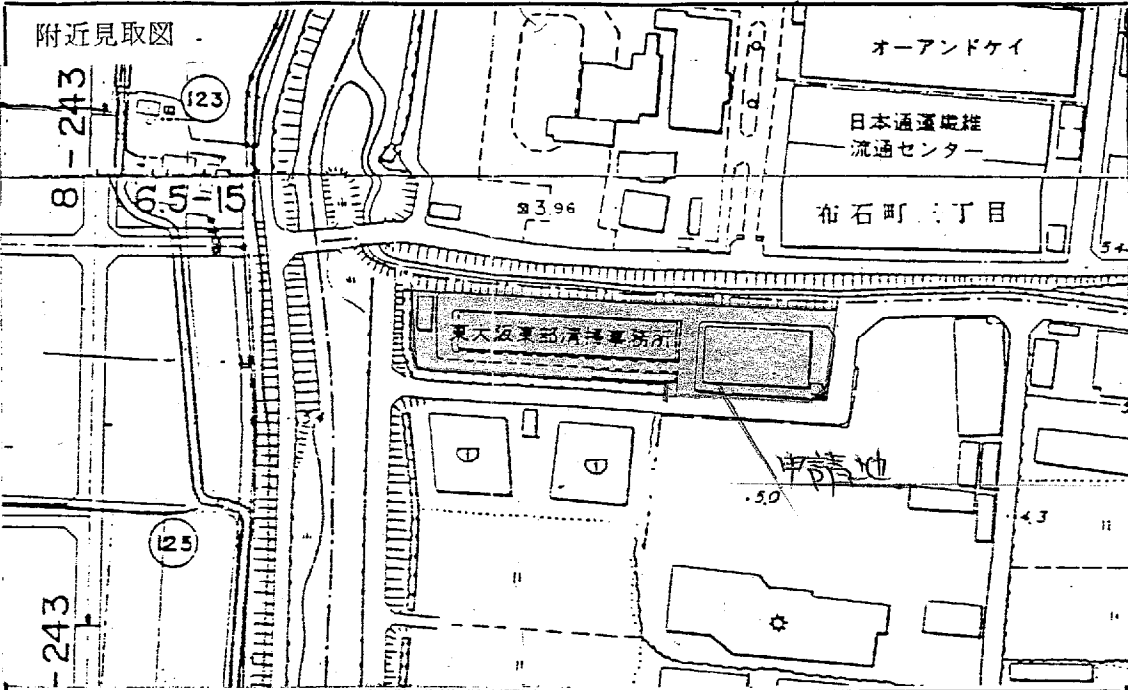

〔注意〕 1、附近見取図に明示すべき事項
方位、道路及び目標となる地物
2、配置図に明示すべき事項
縮尺、寸法、方位、敷地の境界線、敷地内における建築物の位置、申請に係る建築物と他の建築物との別並びに敷地に接する道路の位置及び幅員

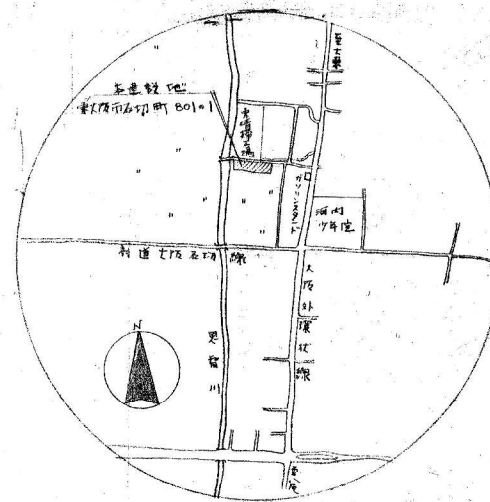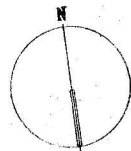


経由之証
東大阪市
開発指導課

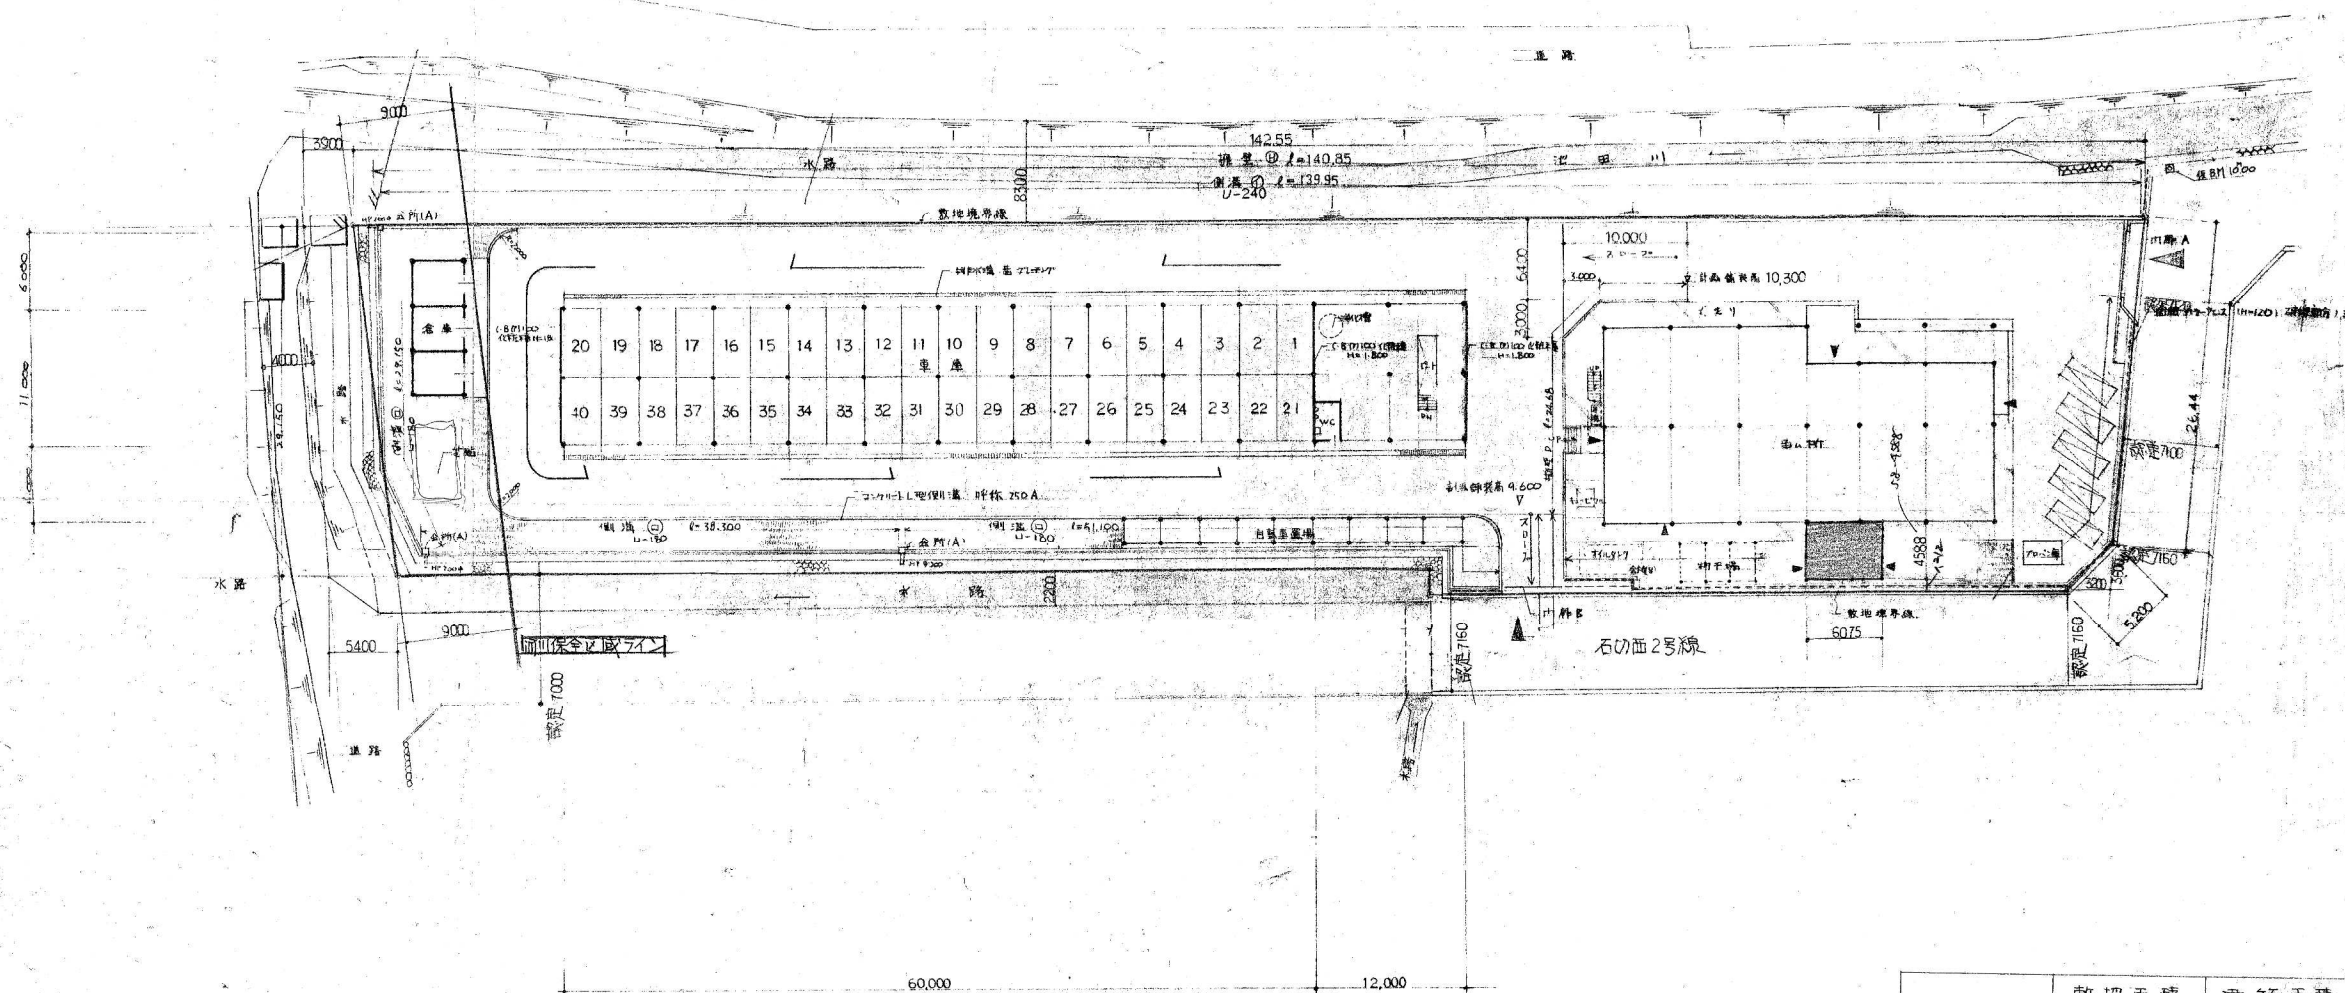

配置図 1:300


	敷地面積	建築面積	延床面積	備考
既存部分	3,995.10	1421.77	1741.22	
申請部分		2787	27.87	
計		144964	1769.09	

■ 申請建物
□ 既存建物

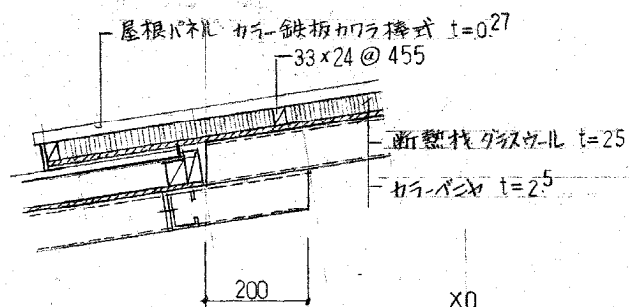



A 詳細図 S1:10

増築建物 既設建物


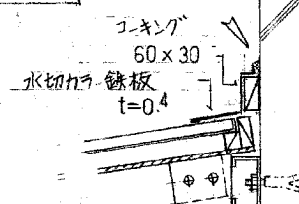


B 詳細図 S1:10



C1	LH-90×75×15×2.3	B1	C-75×45×15×2.3
C2	2C-75×45×15×2.3	B2	C-100×50×20×2.3
C3	C-75×45×15×2.3	b	C-60×30×10×1.6
G1	2C-75×45×15×2.3	水平リブ	1-9 ^号 (タコリル線)
G2	C-75×45×15×2.3	垂直リブ	1-13 ^号 (タコリル線)

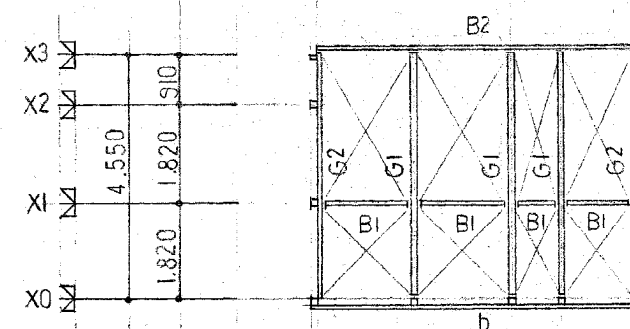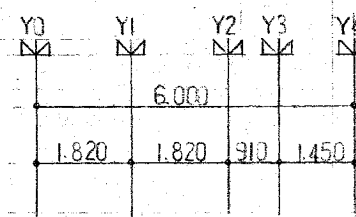


小屋次図 S1:100

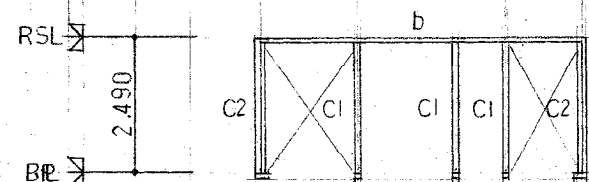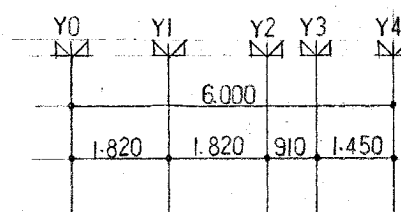

X0 軸組図 S1:100

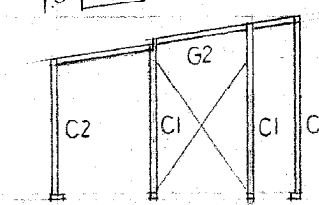
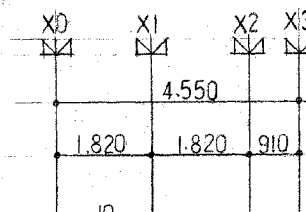


Y4 軸組図 S1:100

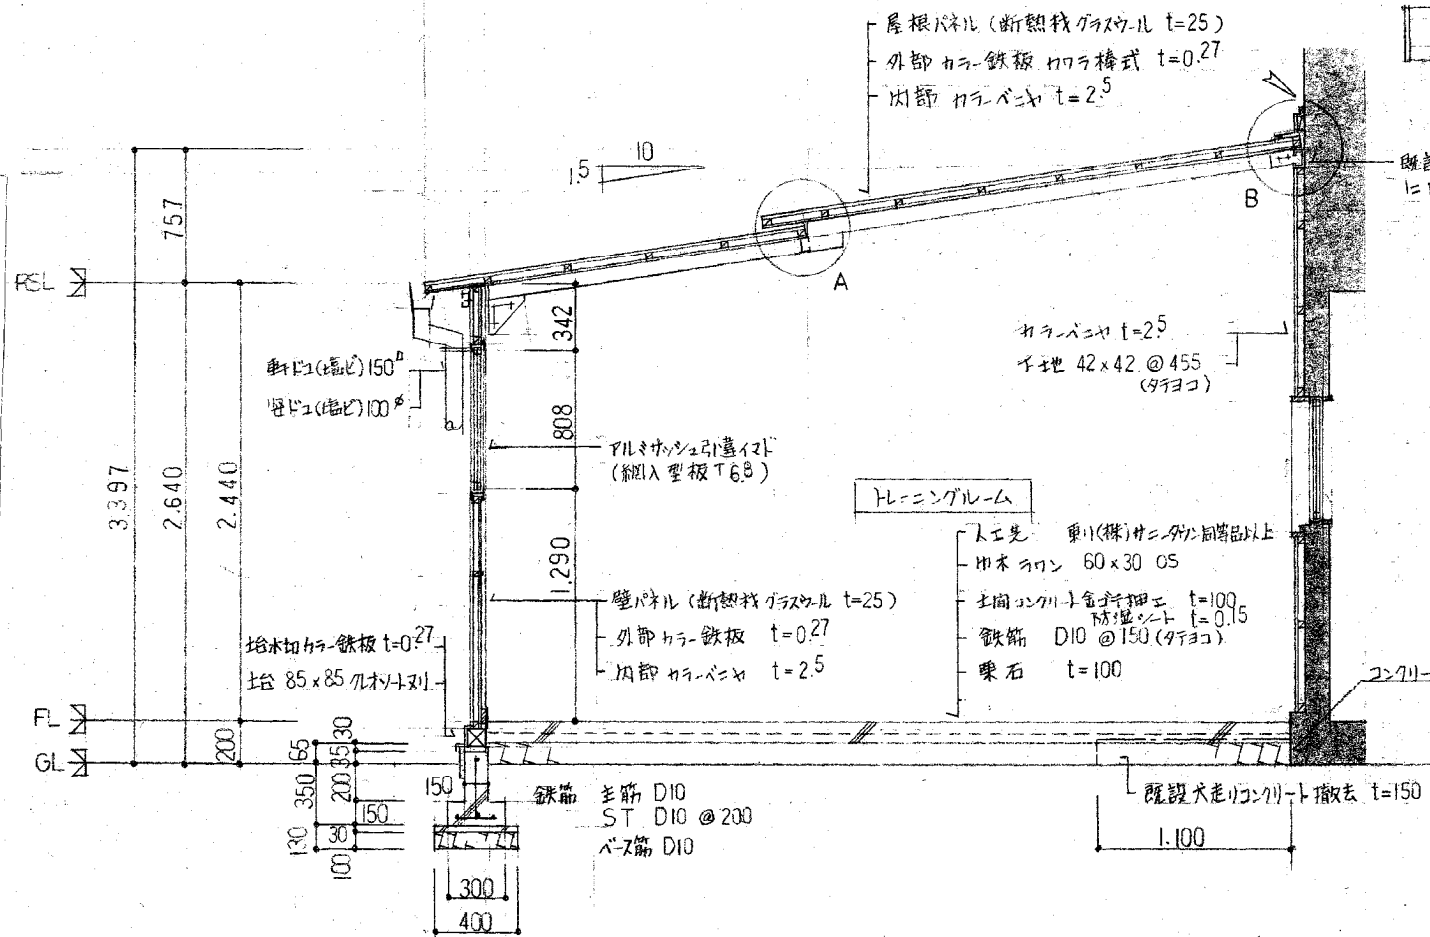


矩計詳細図 S1:30

設 計 概 要	工事名称	東部環境事業内厚生室新築工事					
	工事場所	東大阪市西7丁目3番52号					
	建築面積	6.075 × 4.588 = 27.87 M ²			床面積	27.87 M ²	
	基礎	鉄筋コンクリート布基礎 FC=180 SD 30 、 見エ掛りモルタルコテ押エ					
	構造	軽量鉄骨造 (プレス構造)					
	屋根	屋根パネル 、 外部 カラー鉄板ハワラ棒式 t=0.27 、 内部 ランベシヤ t=2.5 、 断熱材 グラスウール t=25					
	外壁	壁パネル 、 外部 カラー鉄板 t=0.27 、 内部 ランベシヤ t=2.5 、 断熱材 グラスウール t=25					
	建具	アルミサッシ引き違い戸 (ガラス 網入型板 T6.8、 腰パネル) アルミサッシ片開き戸 (ガラス 網入型板 T6.8、 腰パネル) アルミサッシ引き違い戸 (ガラス 網入型板 T6.8)					
	塗装	鉄部 錆止めと見エ塗り OP (メーカー標準塗装)					
	樋庇	軒ドコ (幅ど) 150 ^φ 、 壁ドコ (幅ど) 100 ^φ (U字溝含む)					
内部仕上表	庇	庇パネル 、 カラー鉄板 t=0.27、 軒カラランベシヤ t=2.5					
		踏段 土間コンクリート t=100、 モルタル金デコ押エ t=30					
	備考						
内部仕上表	室名	床	巾木	腰	壁	天井	備考
	トレーニングルーム	スエ芝 (干地土間コンクリート金デコ押エ) 敷(株)カラーワン 同等品以上	クワン 60×30 OS		カラーベシヤ t=2.5(外壁あり)	カラーベシヤ t=2.5 (屋根あり)	

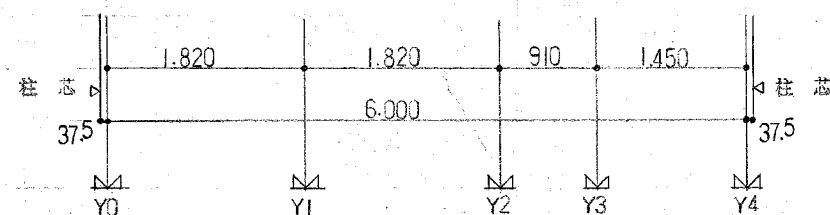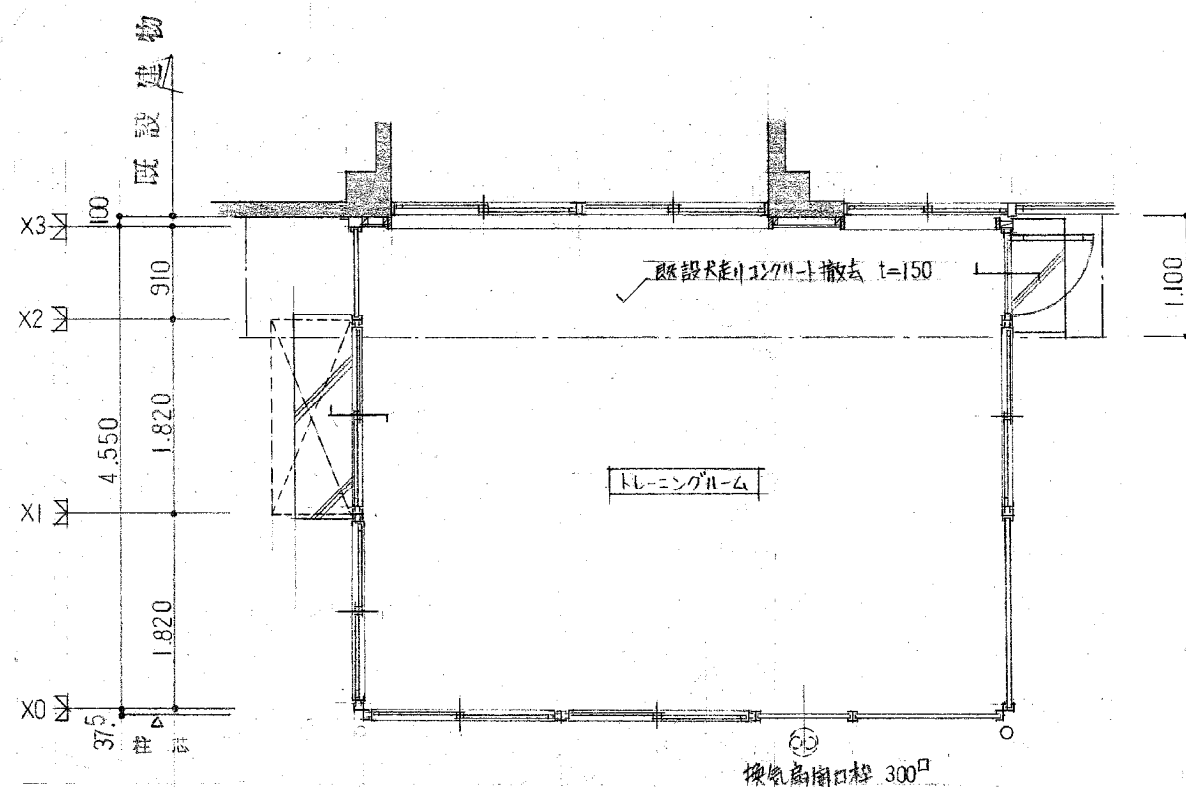


平面図 1:50


A	27.87
L	764
V	536
S	161

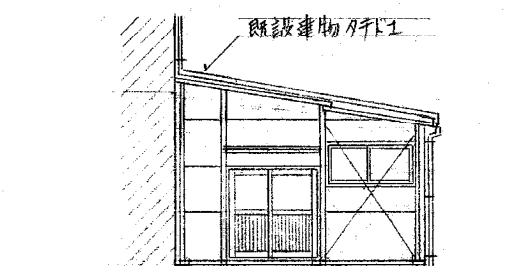


Y0 立面図 1:100

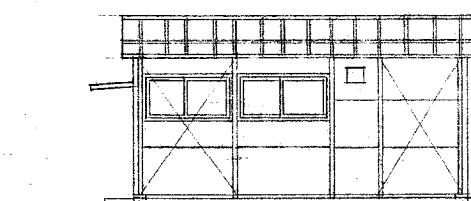

X0 立面図 1:100

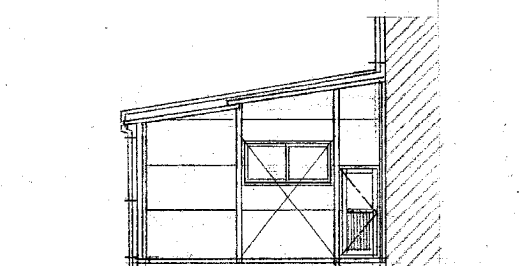

Y4 立面図 1:100

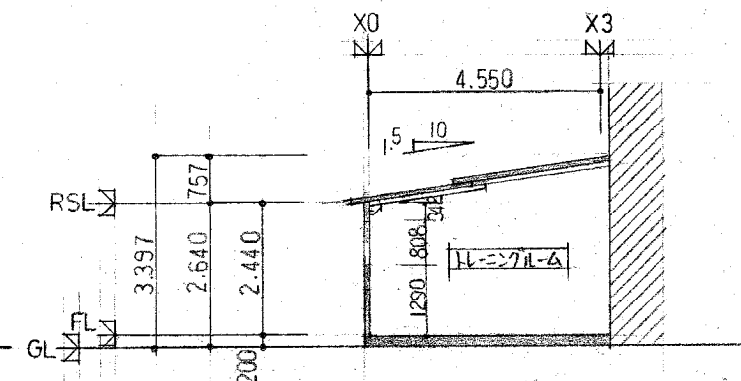

断面図 1:100