


解体撤去等計画図

名称	(規格)※参考	計算式	単位	数量	備考
既存舗装撤去	(既存As t50+鋤取り+残土処分(変化率1.4))	3951	m2	3951	
四阿撤去	(不明)	6	基	6	
パーゴラ撤去	(不明)	1	基	1	
園路照明撤去	(不明)	33	基	33	
ベンチ撤去	(不明)	32	基	32	
サイン撤去	(不明)	2	基	2	
遊具撤去	(不明)	1	式	1	
トイレ解体撤去	(不明)	1	式	1	
高木伐採・伐根	(C60~90cm 12本 C90~120cm 15本 程度)	1	式	1	
植栽樹撤去	(70m2程度)	1	式	1	

名称	(規格)※参考	計算式	単位	数量	備考
既存舗装撤去	(既存As t50+鋤取り+残土処分(変化率1.4))	723	m2	723	
植栽保護蓋撤去	(不明)	10	箇所	10	
植栽支柱撤去	(不明)	30	基	30	

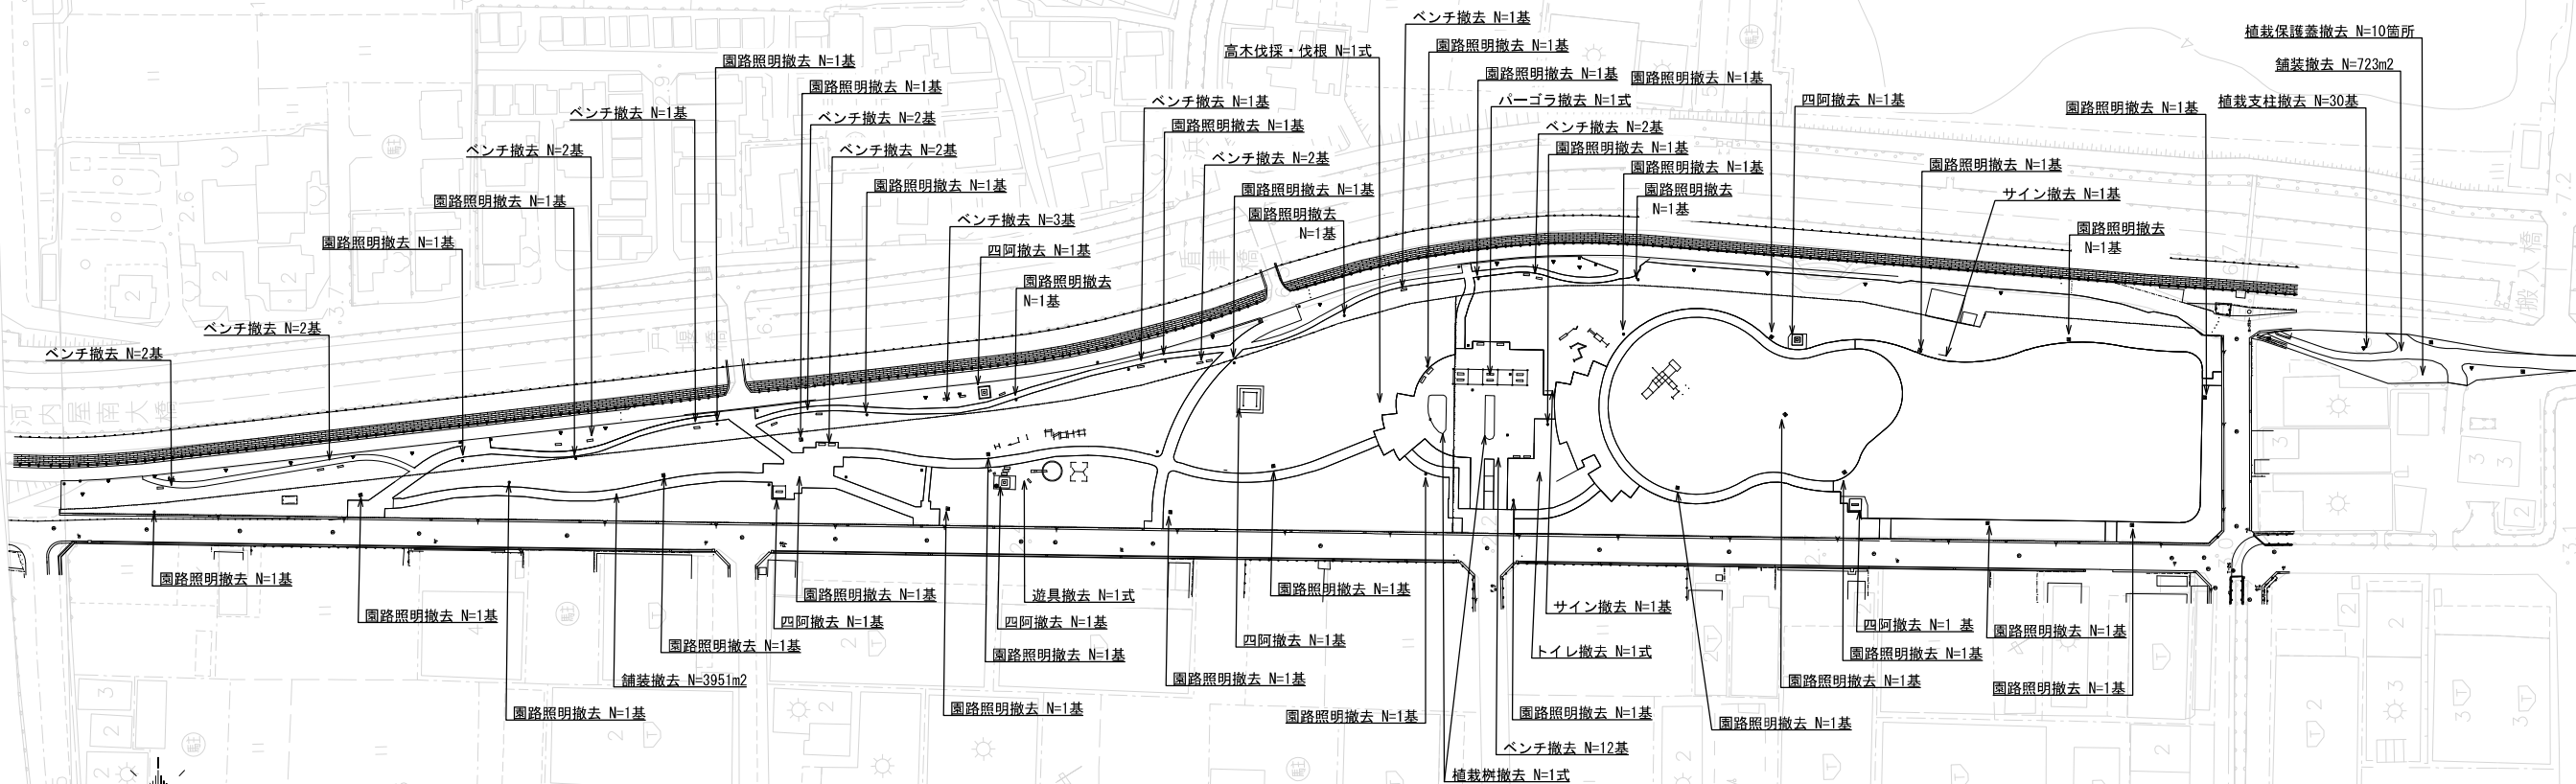

工事			
令和		年度	工区
路線名	東大阪新斎苑 業務委託		
工事箇所	大阪府東大阪市		
図面種別	平面図		
図面番号	全	業の内第	号
縮尺	1:	内容表示	
課			
課長		設計者氏名	

改修等計画図(照明は別紙)


	名称	(規格)※参考	計算式	単位	数量	備考
舗装	透水性アスファルト	(t50-150)	3369	m2	3369	
休憩施設	ベンチ大	(W1800×D470×H400)	24	基	24	
	ベンチ小	(W1200×D593×H800)	12	基	12	
	四阿	(W3600×D3600×H2187)	4	基	4	
	四阿-1	(W4500×D4500×H2216)	2	基	2	
	パーゴラ	(H2500×W3000×D3000)	2	基	2	
サイン施設	案内サイン	(W900×H1513×D74)	2	基	2	
照明施設	園路灯	(3200lm)	33	基	33	※別紙
	園路灯ポール	(LED街路灯用ポール地上高4.5m埋込式)	33	基	33	※別紙
	ガーデンライト	(園路用低ボールライト H600)	21	基	21	※別紙
	スポットライト	(樹木用スポットライト)	20	基	20	※別紙
遊具施設	複合遊具	(L=10m, H=1.8m)	1	式	1	
	健康遊具	(ストレッチ遊具)	1	基	1	
	健康遊具	(バランス遊具)	1	基	1	
高木植栽	植栽基盤工	(盛土 (購入土) t0.2)	116	m3	116	
	メタセコイヤ	(高7.0m、周0.50m、枝張3.0m)	7	本	7	
	エノキ	(高4. m、周0.21m、枝張1.5m)	4	本	4	
	ソメイヨシノ	(高4.5m、周0.25m、枝張2.0m)	5	本	5	
公衆トイレ	公衆トイレ	(W7700×D2270×H2655)	1	式	1	

	名称	(規格)※参考	計算式	単位	数量	備考
舗装	透水性アスファルト	(t50-150)	302	m2	302	
高木植栽	植栽基盤工	(盛土 (購入土) t0.2)	84	m3	84	
照明施設	園路灯	(3200lm)	3	基	3	※別紙
	園路灯ポール	(LED街路灯用ポール地上高4.5m埋込式)	3	基	3	※別紙
	スポットライト	(樹木用スポットライト)	2	基	2	※別紙

工事		
令和	年度	工区
路線名	東大阪新斎苑 業務委託	
工事箇所	大阪府東大阪市	
図面種別	平面図	
図面番号	全	業の内第 号
縮尺	1:	内容表示
課		
課長	設計者氏名	

	名称	(規格)※参考	計算式	単位	数量	備考
舗装	透水性アスファルト	(t50-150)	3369	m2	3369	
休憩施設	ベンチ大	(W1800×D470×H400)	24	基	24	
	ベンチ小	(W1200×D593×H800)	12	基	12	
	四阿	(W3600×D3600×H2187)	4	基	4	
	四阿-1	(W4500×D4500×H2216)	2	基	2	
	パーゴラ	(H2500×W3000×D3000)	2	基	2	
サイン施設	案内サイン	(W900×H1513×D74)	2	基	2	
照明施設	園路灯	(3200ℓm)	33	基	33	※別紙
	園路灯ポール	(LED街路灯用ポール地上高4.5m埋込式)	33	基	33	※別紙
	ガーデンライト	(園路用低ボールライト H600)	21	基	21	※別紙
	スポットライト	(樹木用スポットライト)	20	基	20	※別紙
遊具施設	複合遊具	(L=10m, H=1.8m)	1	式	1	
	健康遊具	(ストレッチ遊具)	1	基	1	
	健康遊具	(バランス遊具)	1	基	1	
高木植栽	植栽基盤工	(盛土(購入土) t0.2)	116	m3	116	
	メタセコイヤ	(高7.0m、周0.50m、枝張3.0m)	7	本	7	
	エノキ	(高4. m、周0.21m、枝張1.5m)	4	本	4	
	ソメイヨシノ	(高4.5m、周0.25m、枝張2.0m)	5	本	5	
公衆トイレ	公衆トイレ	(W7700×D2270×H2655)	1	式	1	

	名称	(規格)※参考	計算式	単位	数量	備考
舗装	透水性アスファルト	(t50~150)	302	m ²	302	
高木植栽	植栽基盤工	(盛土 (購入土) t0.2)	84	m ³	84	
照明施設	園路灯	(3200lm)	3	基	3	※別紙
	園路灯ポール	(LED街路灯用ポール地上高4.5m埋込式)	3	基	3	※別紙
	スポットライト	(樹木用スポットライト)	2	基	2	※別紙

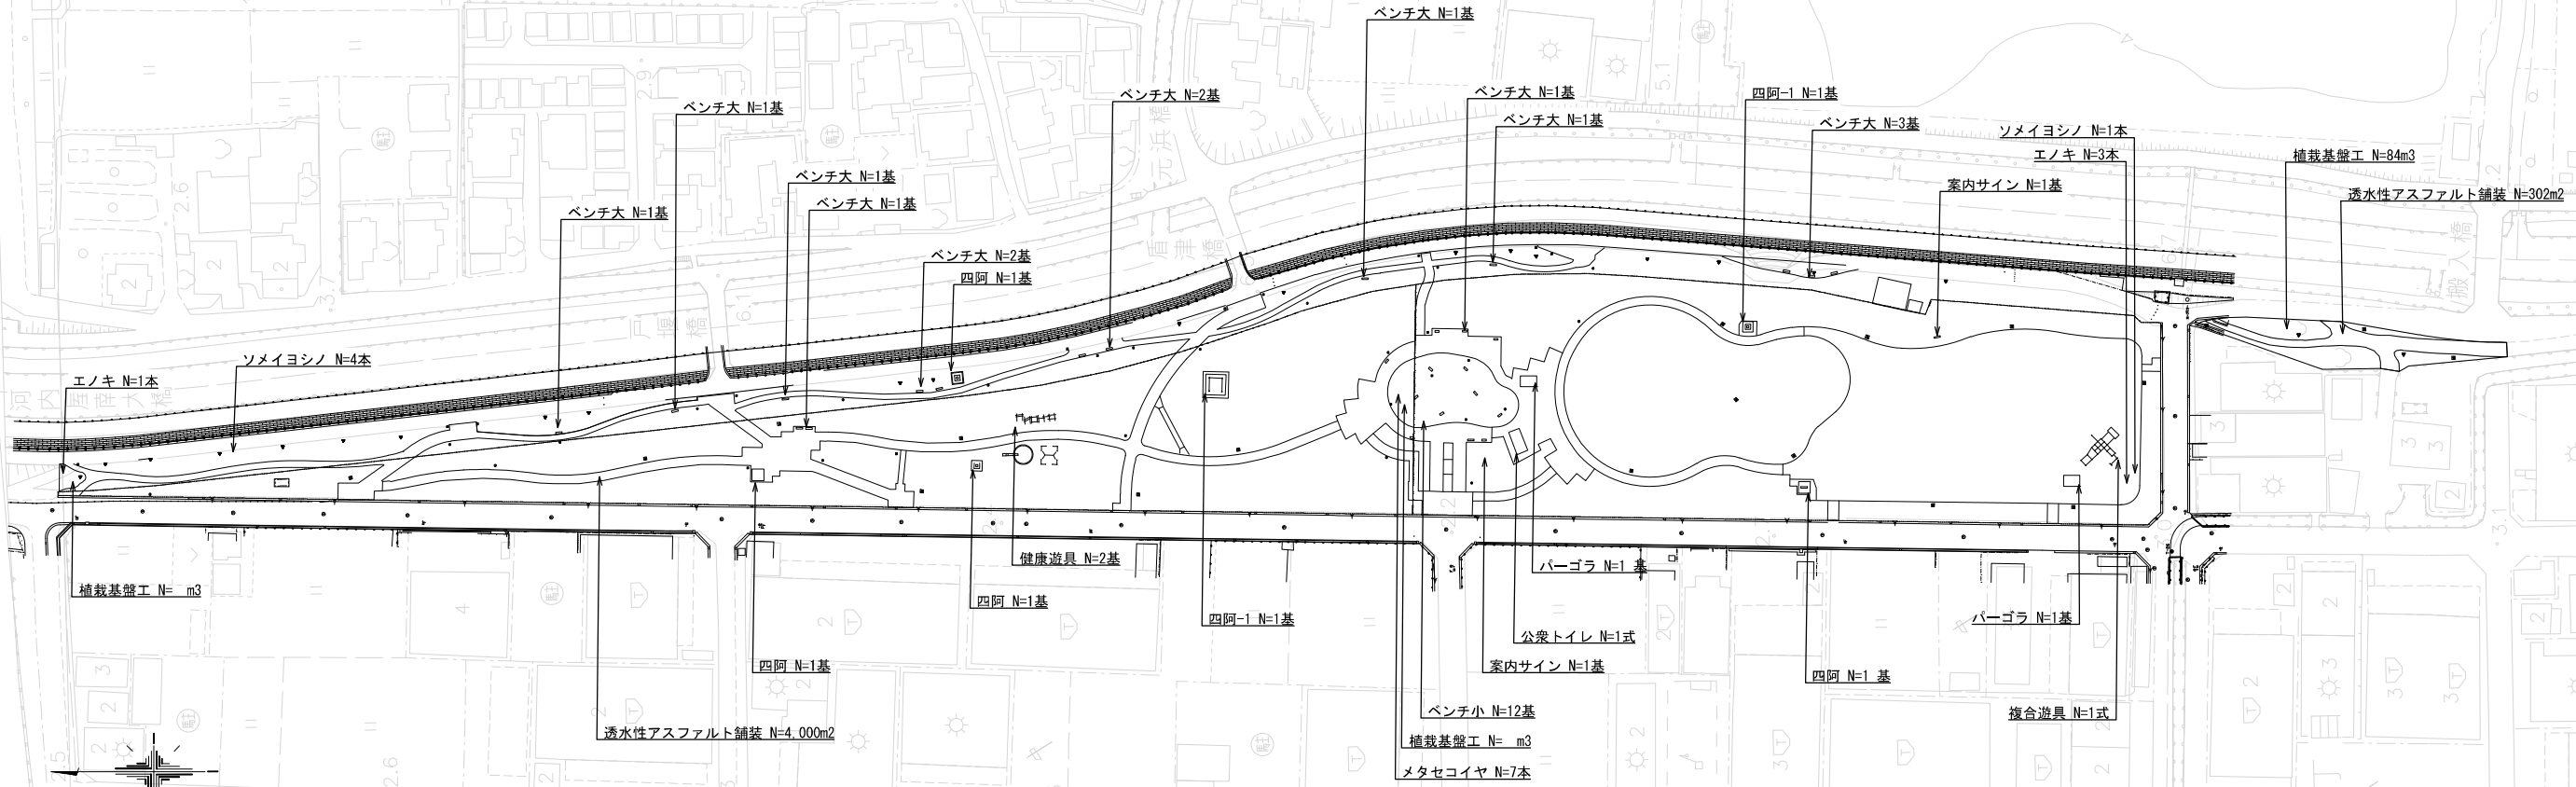


S=1: (A3)

工事			
令和 年度		工区	
路線名	東大阪新斎苑 業務委託		
工事箇所	大阪府東大阪市		
図面種別	平面図		
図面番号	全	業の内第	号
縮 尺	1:	内容表示	
			課
課 長		設計者氏名	

改修等計画図(照明のみ)

	名称	(規格)※参考	計算式	単位	数量	備考
舗装	透水性アスファルト	(t50-150)	3369	m2	3369	※別紙
休憩施設	ベンチ大	(W1800×D470×H400)	24	基	24	※別紙
	ベンチ小	(W1200×D593×H800)	12	基	12	※別紙
	四阿	(W3600×D3600×H2187)	4	基	4	※別紙
	四阿-1	(W4500×D4500×H2216)	2	基	2	※別紙
サイン施設	パーゴラ	(H2500×W3000×D3000)	2	基	2	※別紙
	案内サイン	(W900×H1513×D74)	2	基	2	※別紙
	照明施設	園路灯	(3200ℓm)	33	基	33
		園路灯ポール	(LED街路灯用ポール地上高4.5m埋込式)	33	基	33
遊具施設	ガーデンライト	(園路用低ポールライト H600)	21	基	21	
	スポットライト	(樹木用スポットライト)	20	基	20	
	複合遊具	(L=10m, H=1.8m)	1	式	1	※別紙
	健康遊具	(ストレッチ遊具)	1	基	1	※別紙
高木植栽	健康遊具	(バランス遊具)	1	基	1	※別紙
	植栽基盤工	(盛土(購入土) t0.2)	116	m3	116	※別紙
	メタセコイヤ	(高7.0m、周0.50m、枝張3.0m)	7	本	7	※別紙
	エノキ	(高4.0m、周0.21m、枝張1.5m)	4	本	4	※別紙
公衆トイレ	ソメイヨシノ	(高4.5m、周0.25m、枝張2.0m)	5	本	5	※別紙
	公衆トイレ	(W7700×D2270×H2655)	1	式	1	※別紙

	名称	(規格)※参考	計算式	単位	数量	備考
舗装	透水性アスファルト	(t50-150)	302	m2	302	※別紙
高木植栽	植栽基盤工	(盛土(購入土) t0.2)	84	m3	84	※別紙
照明施設	園路灯	(3200ℓm)	3	基	3	
	園路灯ポール	(LED街路灯用ポール地上高4.5m埋込式)	3	基	3	
	スポットライト	(樹木用スポットライト)	2	基	2	

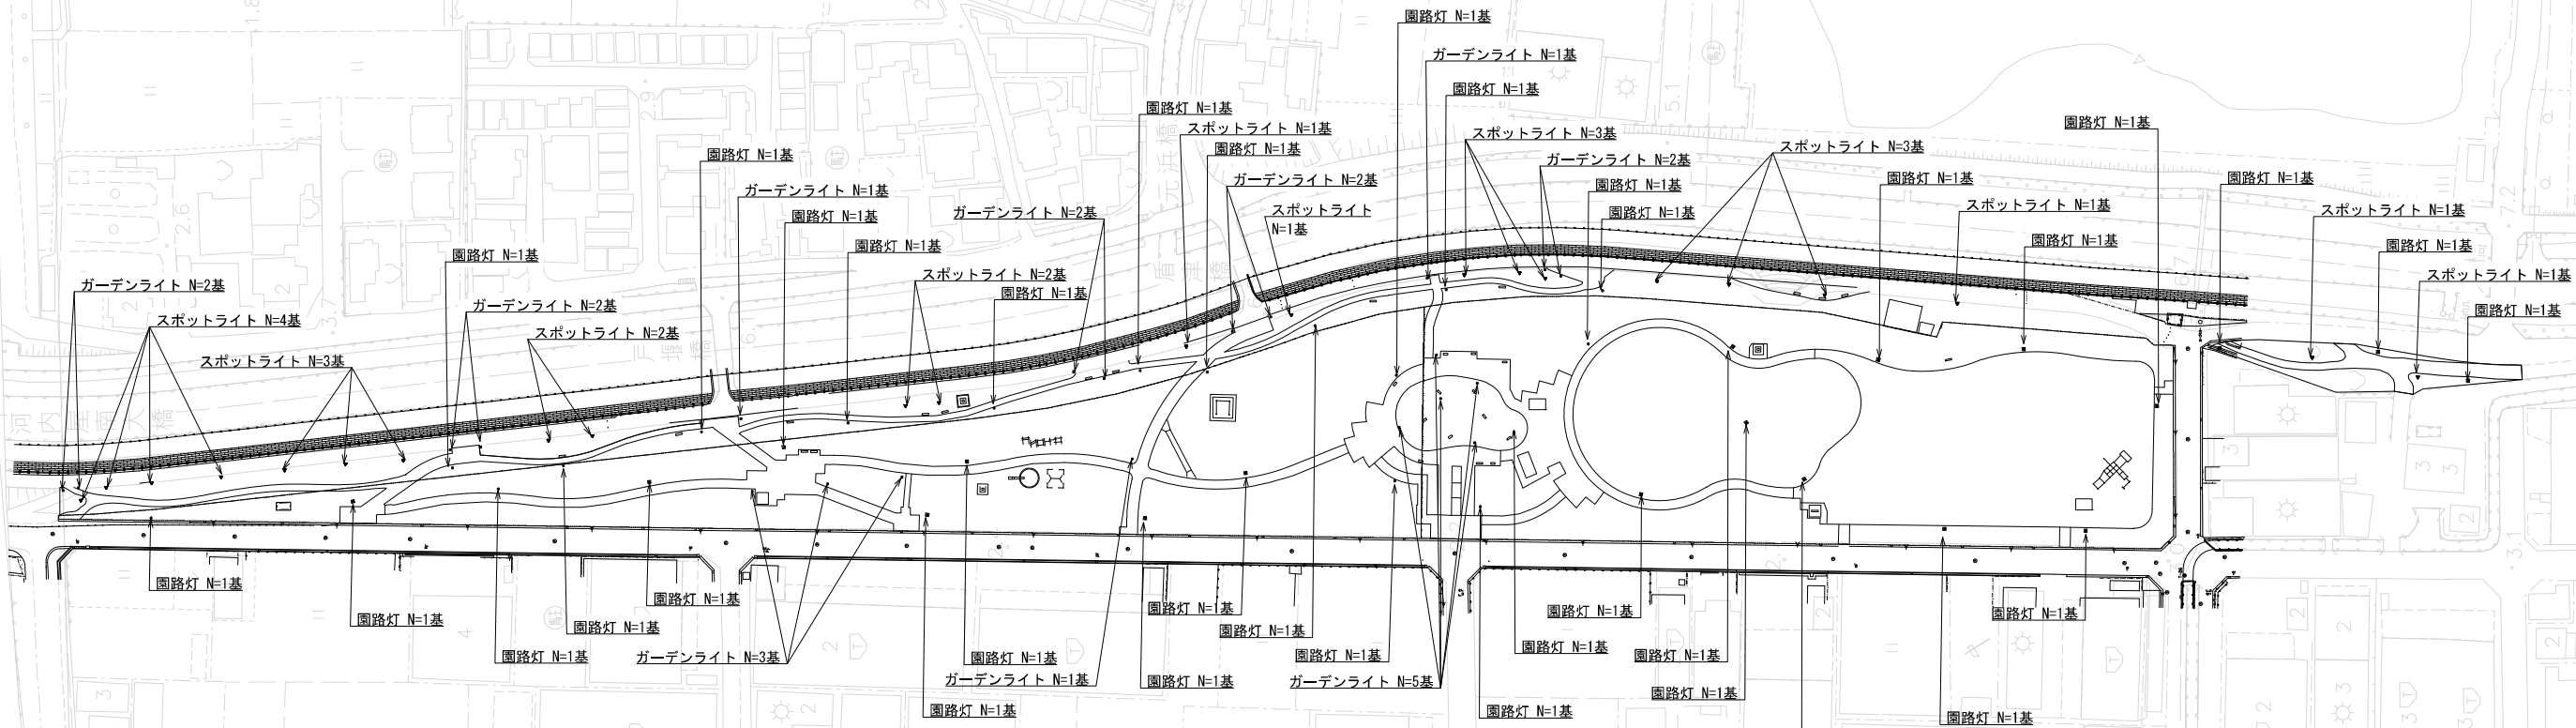

工事			
令和		年度	工区
路線名	東大阪新斎苑 業務委託		
工事箇所	大阪府東大阪市		
図面種別	平面図		
図面番号	全	業の内第	号
縮尺	1:	内容表示	
			課
課長	設計者氏名		

S=1: (A3)