


営業所の平面図 記載例

【営業所の平面図】

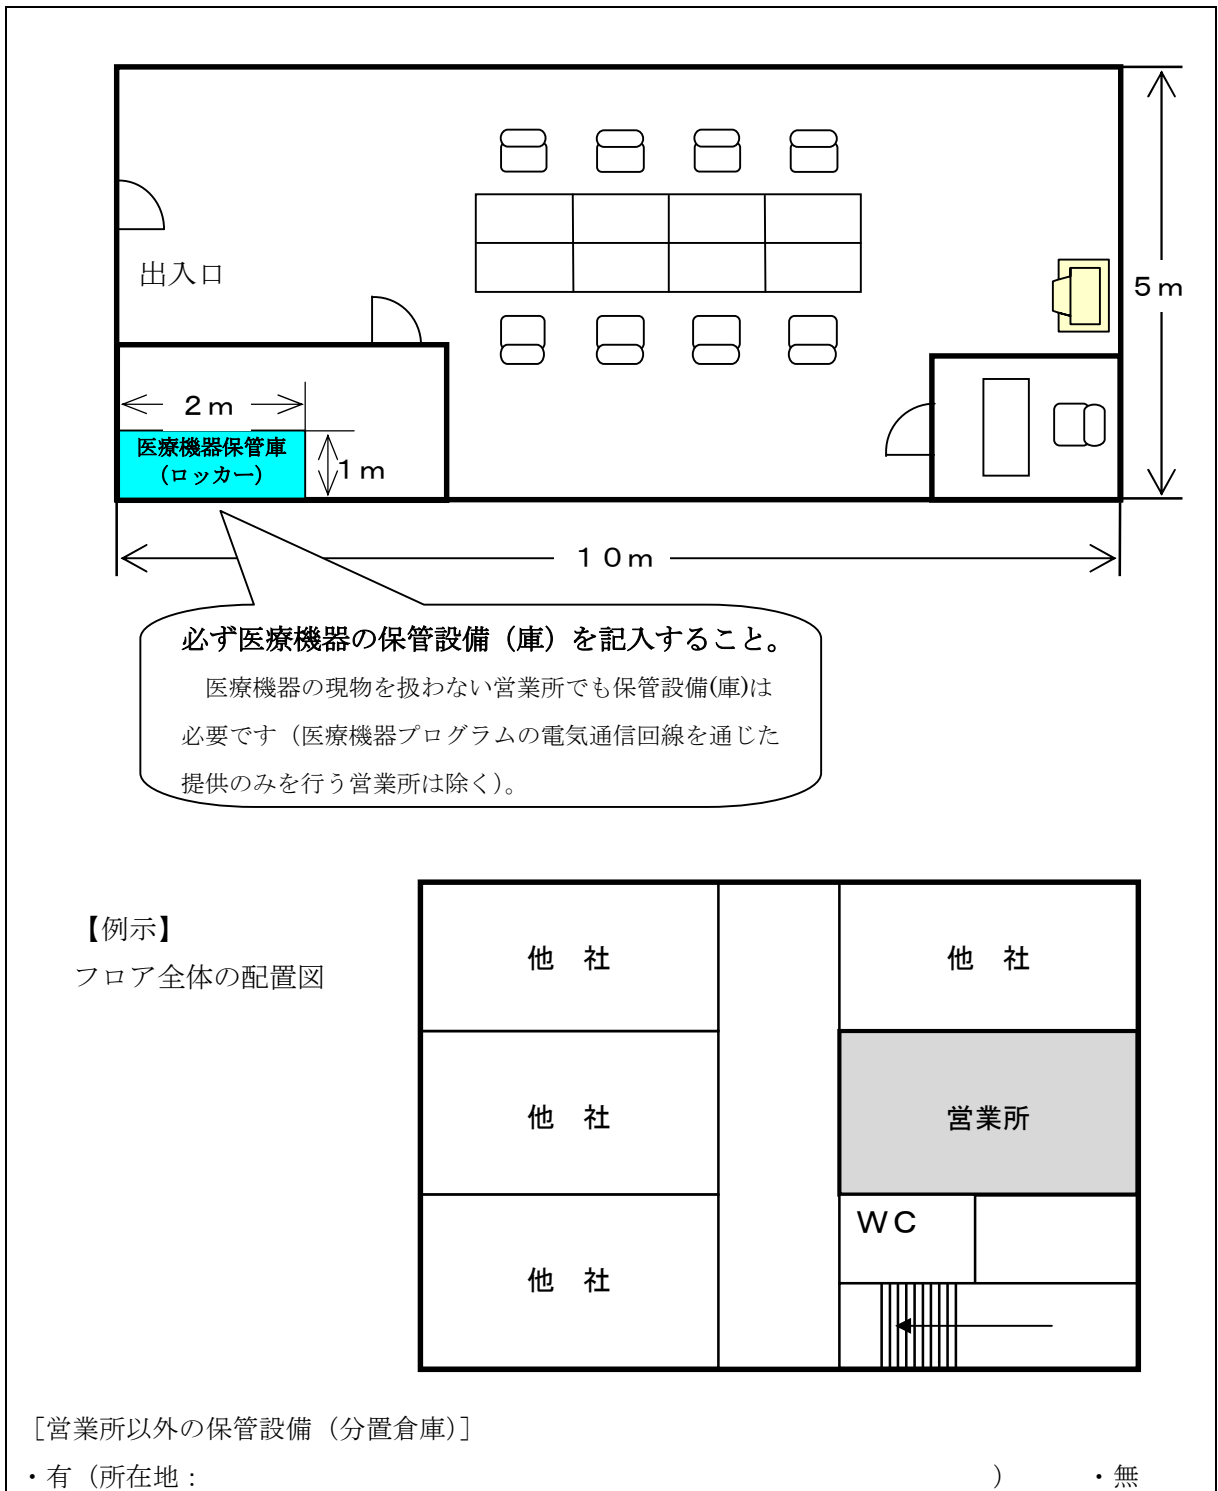

- (注) ・ 営業所の平面図には、大まかな寸法を記載すること。
 ・ 定規等を用いて、丁寧に記載すること。
 ・ 「医療機器の保管場所」を明記すること。
 ・ 店舗等の出入口の位置、事務室、倉庫等の区画が良くわかるよう図示すること。
 ・ 同一フロアに複数の営業所等がある場合は、当該フロア全体の配置図も添付すること。
 ・ 営業所以外に保管設備（分置倉庫）がある場合は、その平面図も記載すること。