現況実測平面図の作成について

- 現況実測平面図は２部提出して下さい。
- 縮尺 1/200～1/300程度（縮尺記入）
- 申請地の敷地境界線、道路境界線及び辺長を記入。
  境界位置を表示してください。(杭、プレート、鋲等)
- 申請地に接する道路の表示（道路幅、側溝、歩道等）
- 境界杭、ブロック塀、建物、電柱、マンホール等をできるだけ記入して下さい。
- 申請地の地番、地番界及び方位を記入して下さい。

(例)
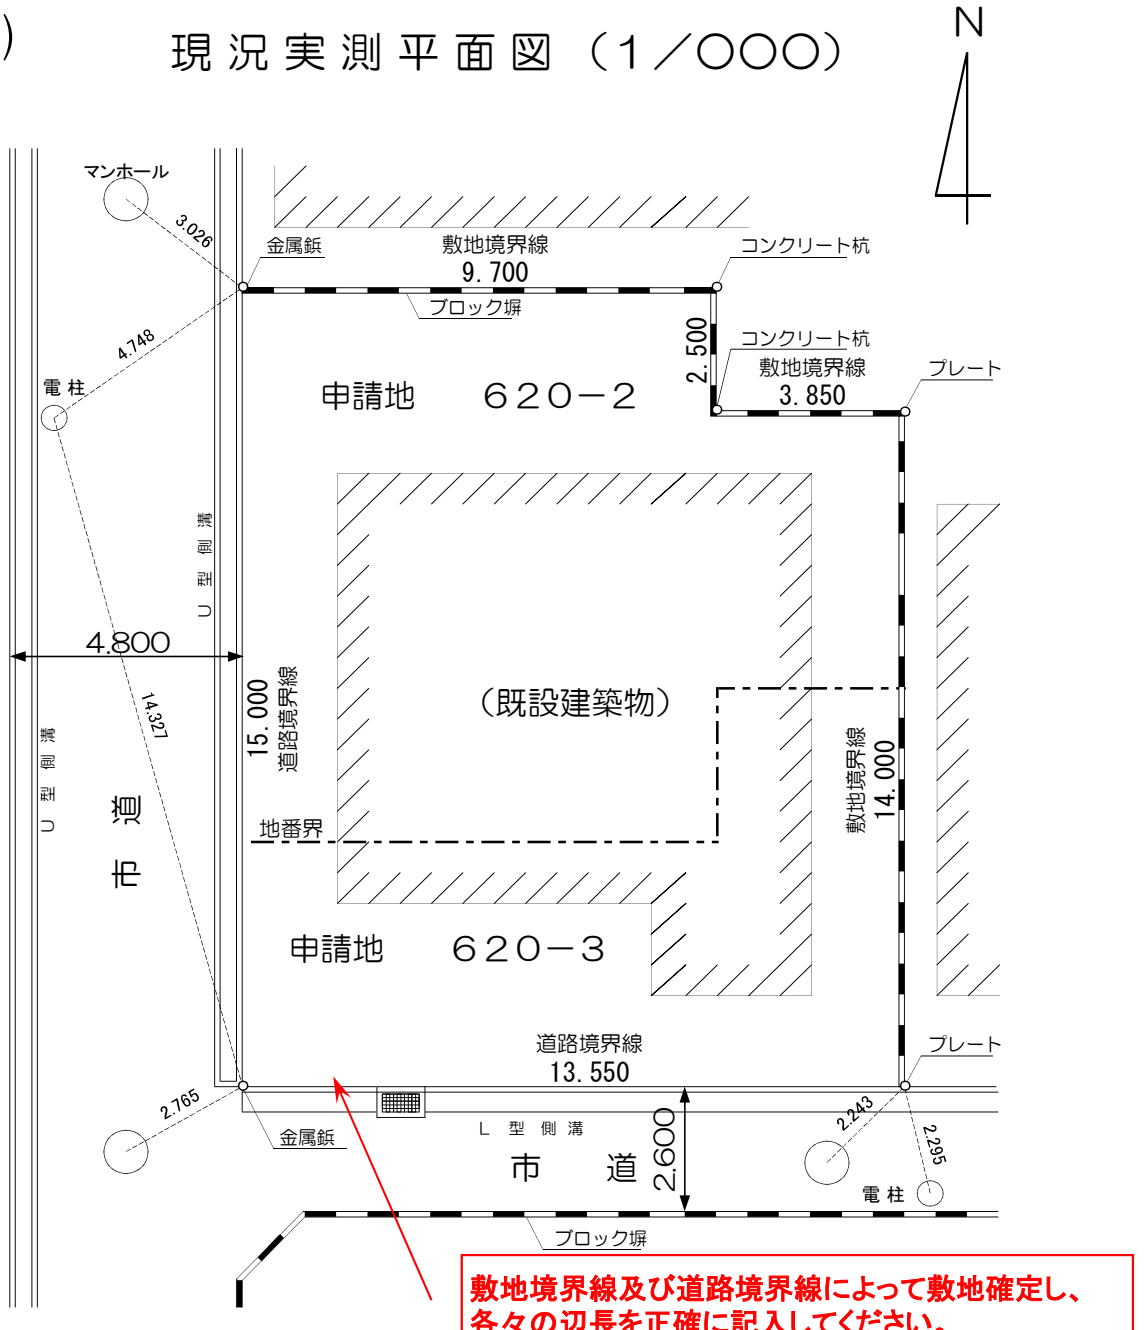
現況実測平面図（1／○○○）