

作成見本 提出はA3サイズ


付近見取図(東大阪市地形図1/2500)
申請地を中央付近に配置してください。

設計概要書

申請者 ○○ ○○
敷地の位置 東大阪市○○○
用途地域 ○○地域

用 途	事務所付住宅
階 数	3階(PH1階)
構 造	鉄骨造
車 庫	無し
最 高 高 さ	9.800m
軒 高 高 さ	9.500m

面積表 (m ²)	
敷 地 面 積	86.40
建 築 面 積	51.20
1 階 床 面 積	51.20
2 階 床 面 積	51.20
3 階 床 面 積	28.50
R 階 床 面 積	6.48
延べ床面積	137.38
建 蔽 率	59.26%
容 積 率	159%

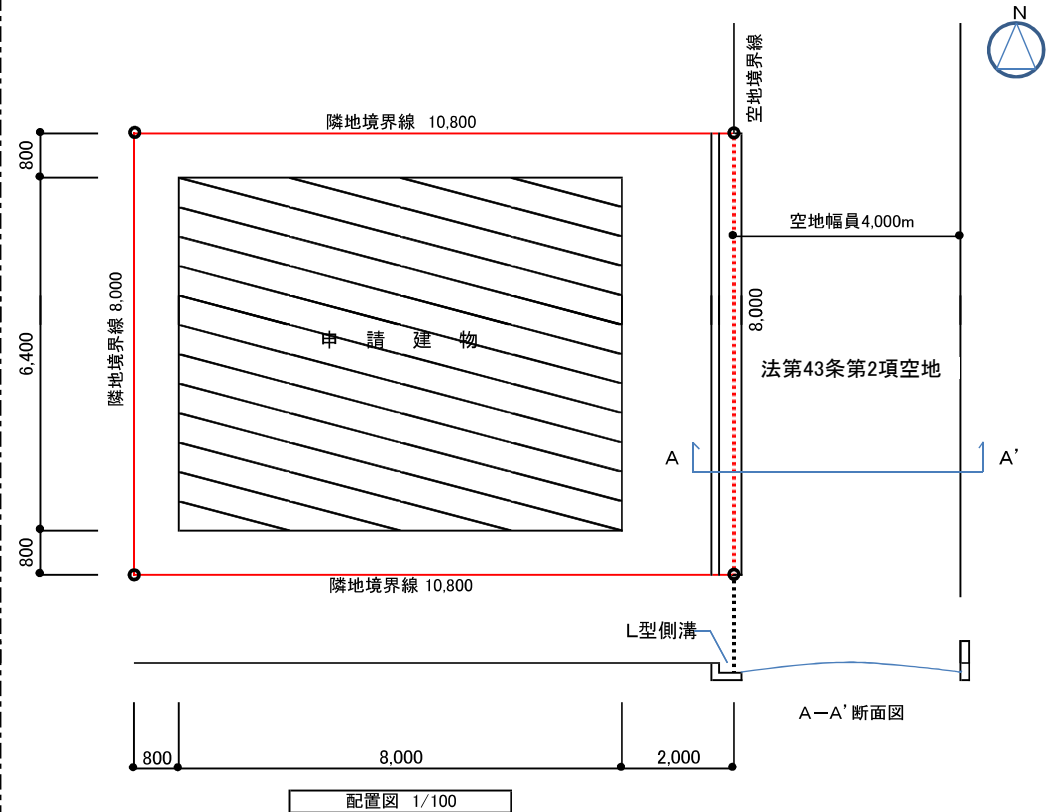

設計者

資格 ○級建築士(大臣・○○知事)登録第○○○号


氏名 ○○ ○○

S=1/100

付近見取図
設計概要書
配置図・面積表


作成見本 提出はA3サイズ

※次のページに写真を添付してください。
 ※一戸建て住宅以外の用途の場合は平面図、
 立面図、断面図の添付が必要です。

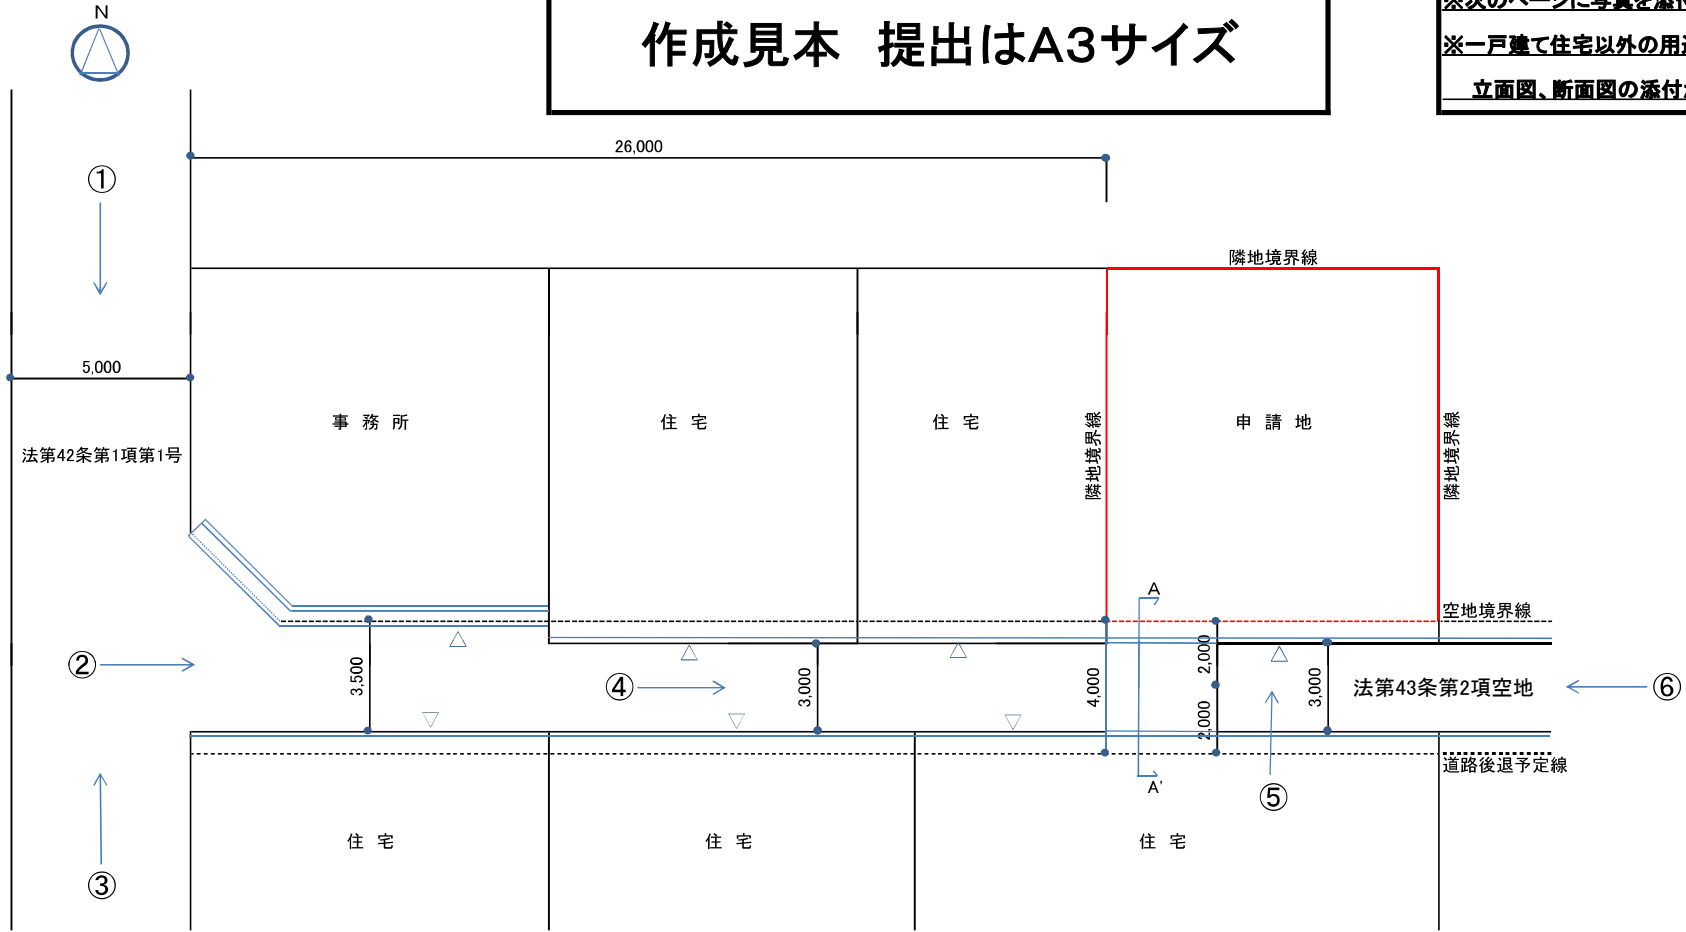

○ → は、写真撮影方向を示す。

現況図 1/200

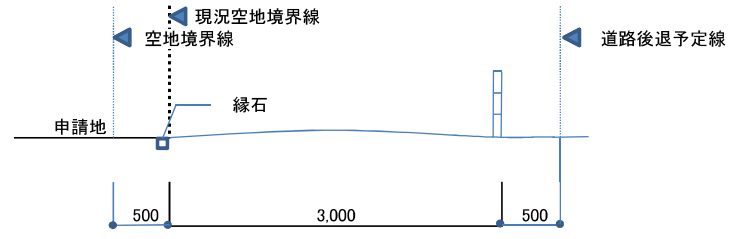

A-A' 断面図 1/100

設計者
 資格 ○級建築士（大臣・○○知事）登録第○○○号
 氏名 ○○ ○○

S=1/200	現況図
---------	-----