
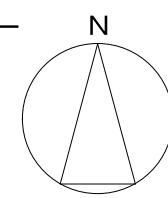


利用可能エリア

22階 フロア図

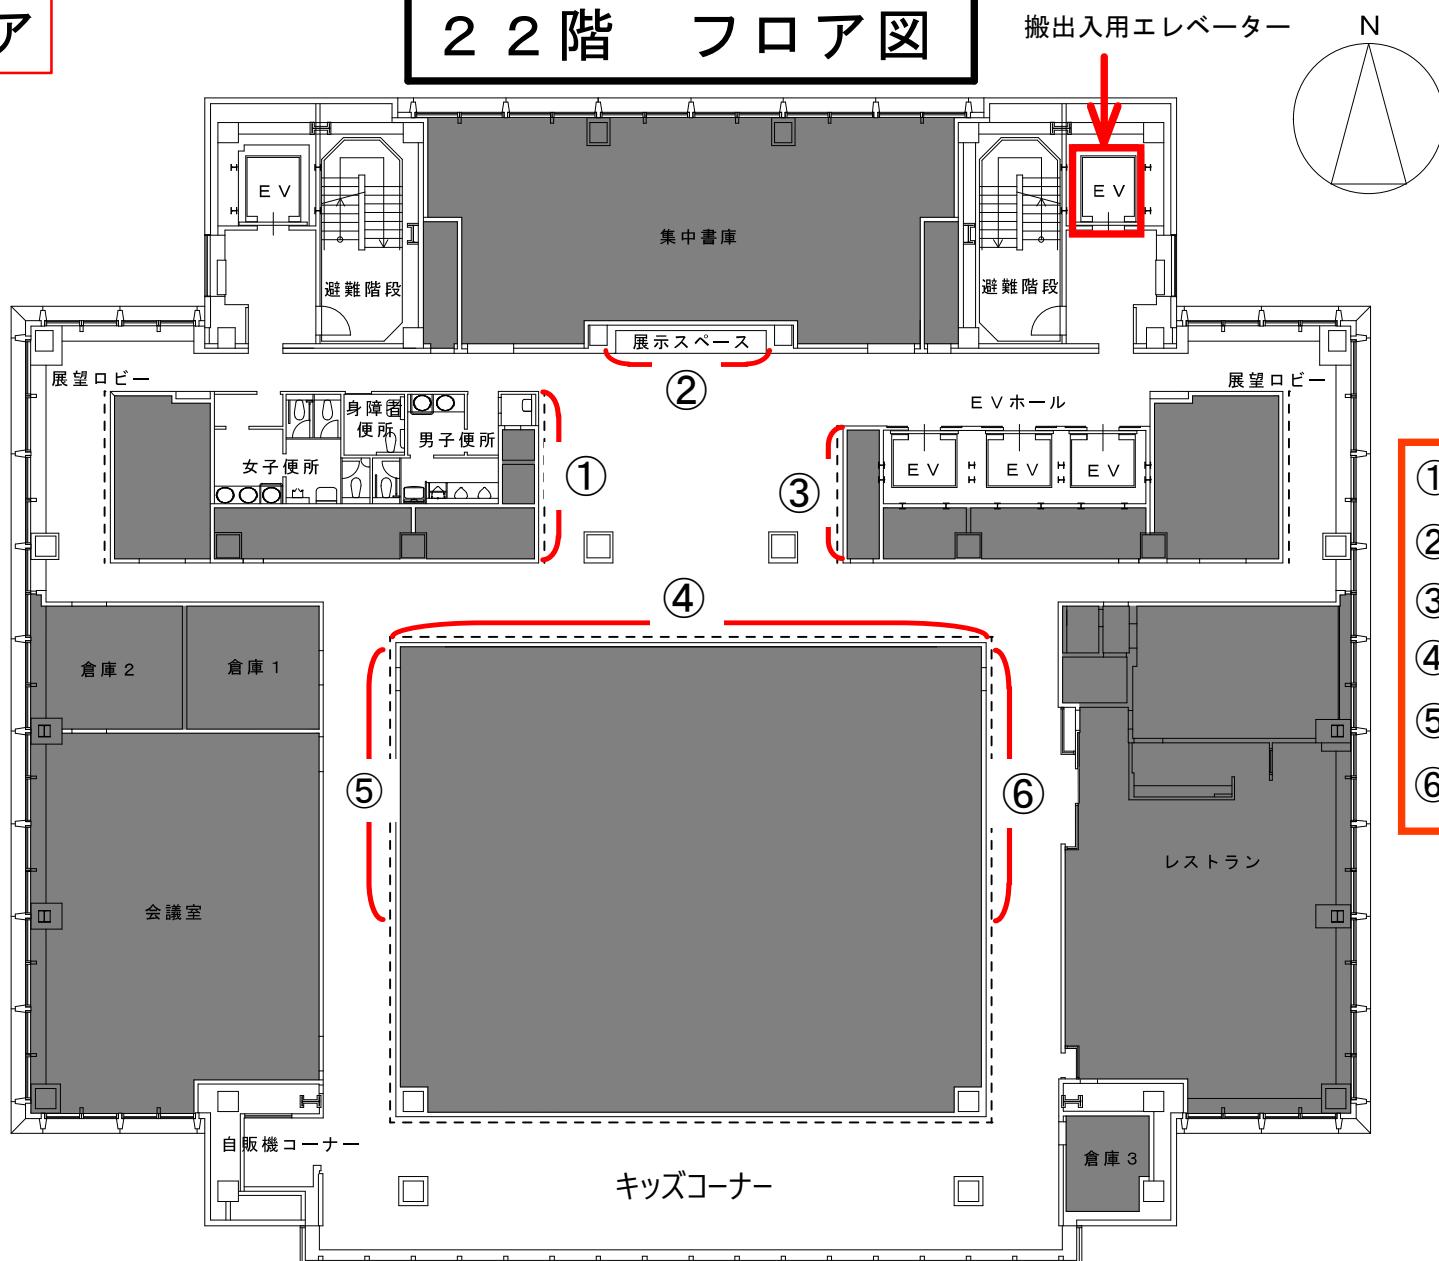

展示利用可能エリア

- ① 幅5.6m × 高さ3m
- ② 幅5.1m × 高さ3m
- ③ 幅4.8m × 高さ3m
- ④ 幅20.4m × 高さ3m
- ⑤ 幅1.4m × 高さ3m
- ⑥ 幅12m × 高さ3m

※机や展示品等を置く場合は、通行に支障がない様に置いてください。
点線部分の天井にはピクチャーレールやワイヤーがありますので、絵画等を吊り下げる際にご利用ください。