


現況地下埋設物平面図 S=1:600

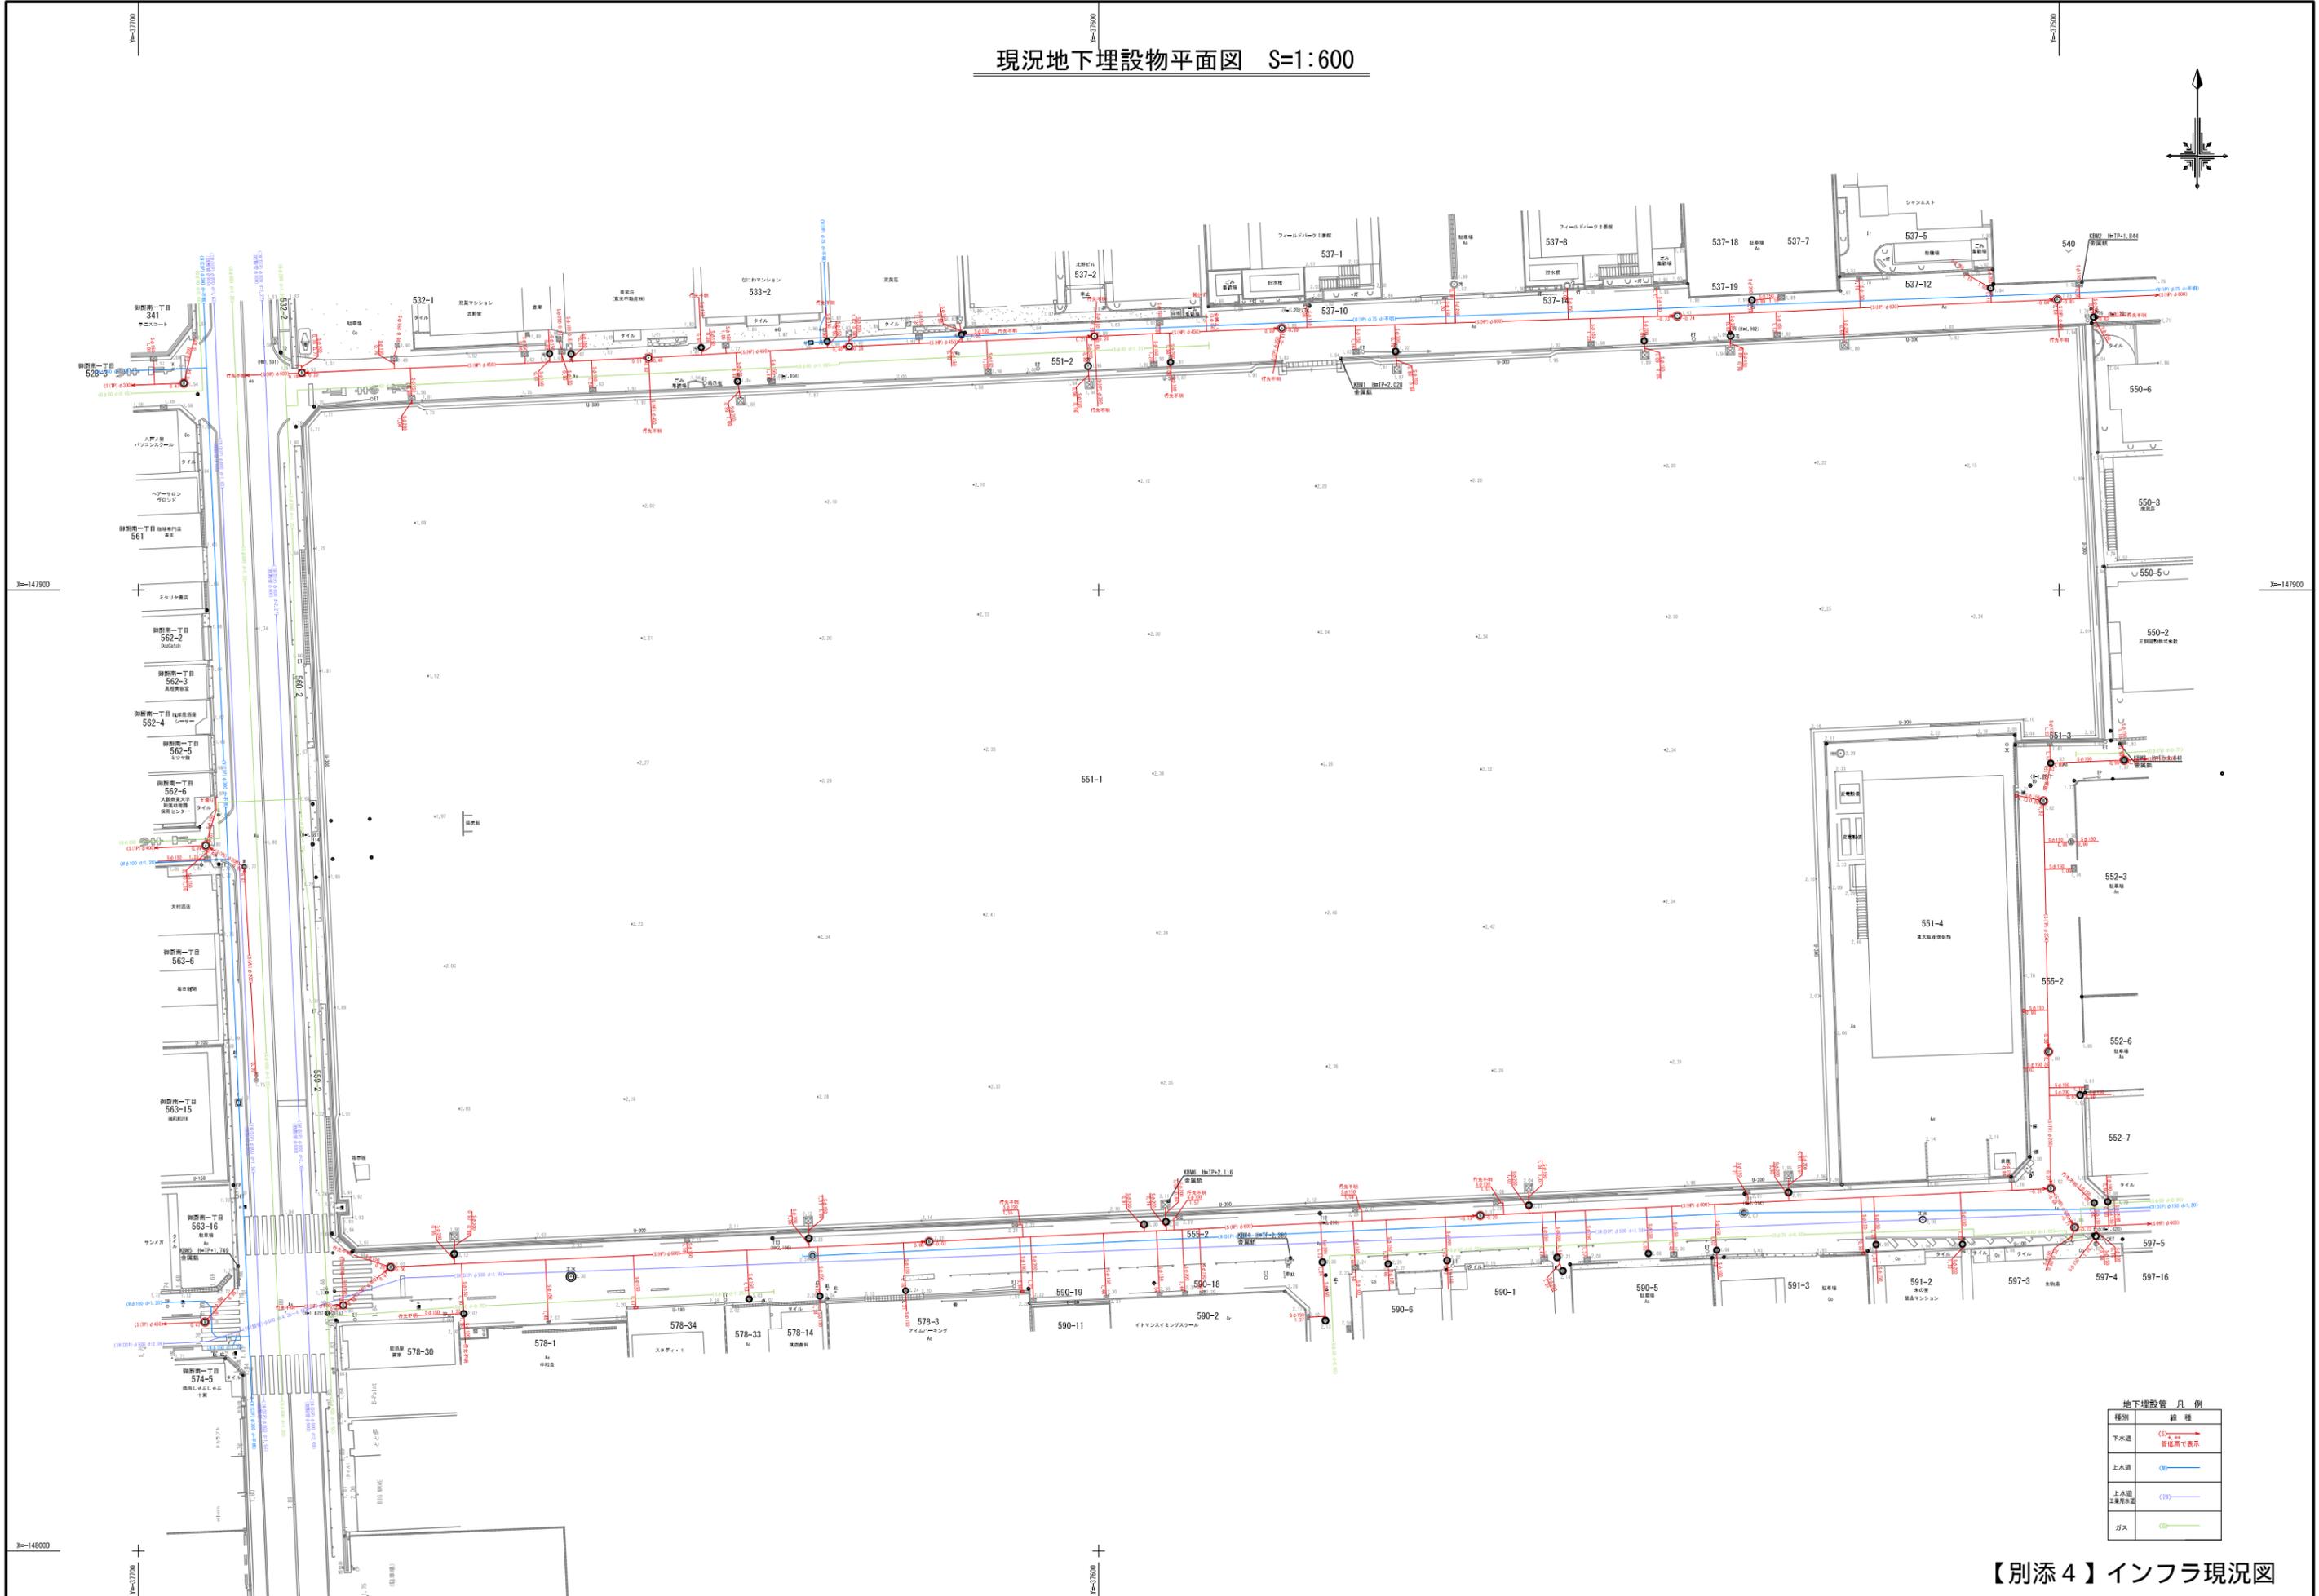

| 地下埋設物 凡例 | |
|------------|-----------|
| 種別 | 種類 |
| 下水道 | (→) 管径で表示 |
| 上水道 | (—) |
| 上水道 上層管 | (○) |
| ガス | (○) |

【別添4】インフラ現況図