


計画図 (2/6)	平成27年度 東部大阪都市計画 用途地域の変更 (東大阪市決定)
図面番号	/

S=1:2,500

大阪枚岡線沿道地区 2

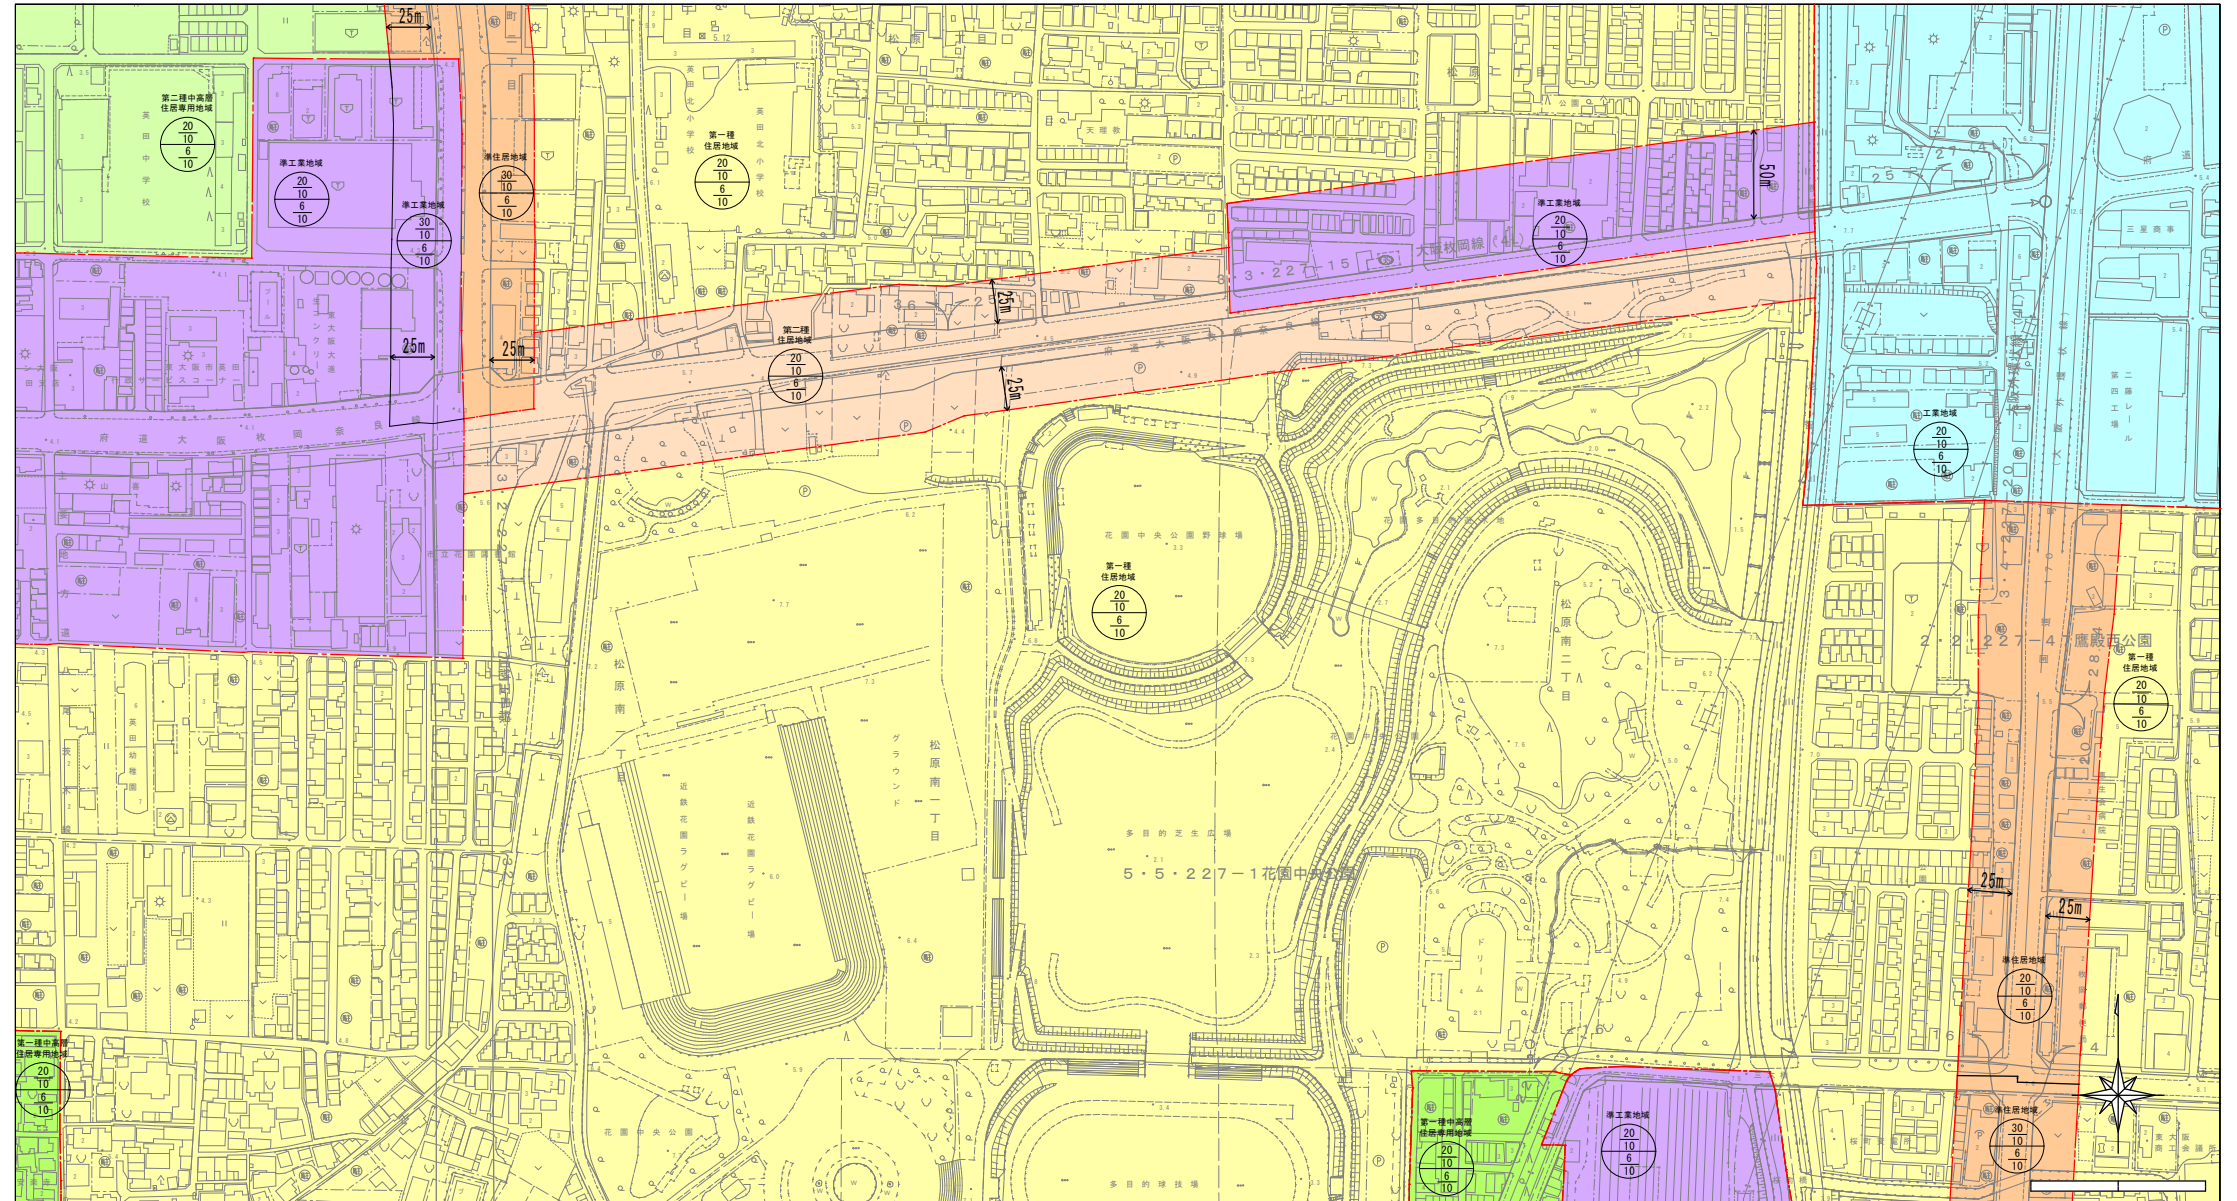

地域界の種別	表示
道路、河川等の地形、地物による地域界 (原則としてその中心)	
道路、鉄道敷等からの後退線、その他の見通し線による地域界	
用途地域の表示	外壁後退、建ぺい率、容積率、敷地面積の最低限度表示
第一種低層住居専用地域	[建ぺい率・容積率]
第二種低層住居専用地域	
第一種中高層住居専用地域	容積率
第二種中高層住居専用地域	
第一種住居地域	容積率 建ぺい率
第二種住居地域	
準住居地域	容積率 建ぺい率
近隣商業地域	
商業地域	容積率 建ぺい率
準工業地域	
工業地域	容積率 建ぺい率
工業専用地域	
容積率境界線	
行政界	
市街化区域界	