

登記年月日：令和6年8月5日

これは図面に記録されている内容を証明した書面である。  
令和6年8月9日 大阪法務局東大阪支局

登記官

森口謙和



座 標 求 積 表

| 地 番 | (A) 161-1   |            |                 |                |
|-----|-------------|------------|-----------------|----------------|
| 測 点 | Xn          | Yn         | (Xn+1 - Xn-1)Yn | 距 離            |
| tp3 | -147804.758 | -33180.776 | 164410.745080   | 4.75           |
| 526 | -147809.509 | -33180.933 | 1161299.474067  | 30.26          |
| 27  | -147839.757 | -33181.937 | 986333.077325   | 16.60          |
| 39  | -147839.234 | -33165.343 | -1167519.569629 | 34.69          |
| p91 | -147804.554 | -33164.508 | -1143379.577808 | 16.26          |
|     |             | 倍 面 積      | 1144.149035     |                |
|     |             | 面 積        | 572.0745175     |                |
|     |             | 地 積        | 572.07          | m <sup>2</sup> |

| 地 番 | (B) 161-2   |            |                 |                |
|-----|-------------|------------|-----------------|----------------|
| 測 点 | Xn          | Yn         | (Xn+1 - Xn-1)Yn | 距 離            |
| 339 | -147753.668 | -33200.579 | 1666370.260589  | 51.35          |
| tp4 | -147805.017 | -33201.438 | 1696261.467420  | 20.66          |
| tp3 | -147804.758 | -33180.776 | -15362.699288   | 16.26          |
| p91 | -147804.554 | -33164.508 | -335425.833912  | 9.91           |
| p74 | -147794.644 | -33164.269 | -393726.201568  | 1.96           |
| p72 | -147792.682 | -33164.222 | -685106.498076  | 18.70          |
| 395 | -147773.986 | -33163.723 | -1188422.013705 | 17.14          |
| 385 | -147756.847 | -33163.272 | -635408.291520  | 14.38          |
| p73 | -147754.826 | -33177.511 | -105471.307469  | 23.09          |
|     |             | 倍 面 積      | 3708.882471     |                |
|     |             | 面 積        | 1854.4412355    |                |
|     |             | 地 積        | 1854.44         | m <sup>2</sup> |


(令和6年7月24日測量)

作 成 者 東大阪市菱屋西五丁目4番20号  
土地家屋調査士 森山泰久  
(令和 6 年 8 月 1 日作成)

| 地 番   | 161-1, 161-2 |
|-------|--------------|
| 土地の所在 | 東大阪市旭町       |

地 積 測 量 図

1/2

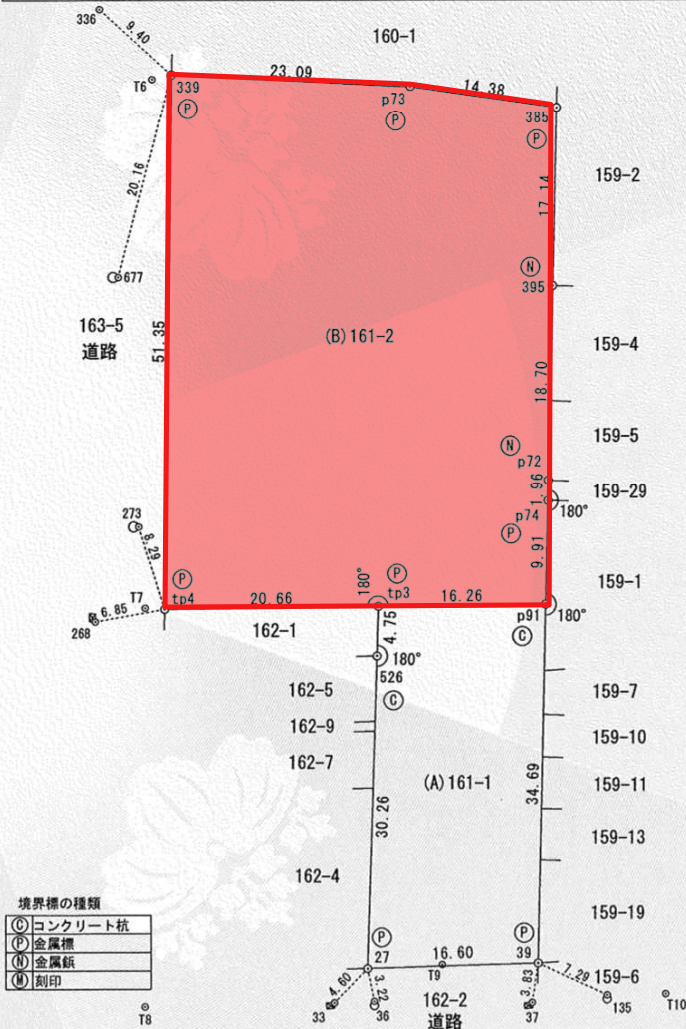

嘱 託 者 東大阪市  
代表者 東大阪市長 野田義和  
縮尺 1/500

登記年月日：令和6年8月5日

これは図面に記録されている内容を証明した書面である。  
令和6年8月9日  
大阪法務局東大阪支局

登記官


森口謙和



|       |              |       |
|-------|--------------|-------|
| 地番    | 161-1, 161-2 | 地積測量図 |
| 土地の所在 | 東大阪市旭町       | (2/2) |

引照点座標一覧表

| 測点名 | 種類        | X 座標        | Y 座標       |
|-----|-----------|-------------|------------|
| 36  | マンホール枠ポンチ | -147842.914 | -33181.299 |
| 37  | 会所樹角ポンチ   | -147843.026 | -33165.925 |
| 135 | マンホール枠ポンチ | -147842.322 | -33158.735 |
| 268 | 会所樹角ポンチ   | -147806.190 | -33208.196 |
| 273 | マンホール枠ポンチ | -147797.111 | -33203.945 |
| 675 | マンホール枠ポンチ | -147803.211 | -33206.328 |
| 336 | 金属板       | -147747.366 | -33207.566 |
| 677 | マンホール枠ポンチ | -147773.129 | -33205.851 |
| 337 | 金属板       | -147753.468 | -33207.751 |
| 33  | 会所樹角ポンチ   | -147843.047 | -33185.158 |

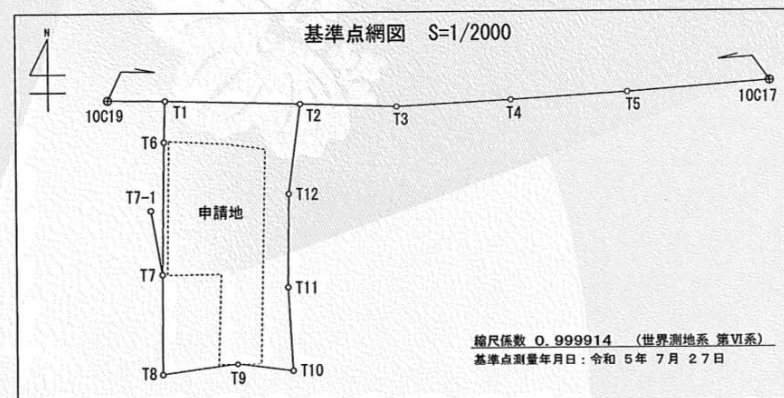

トラバー点座標一覧表

| 測点名   | 種類      | X 座標        | Y 座標       |
|-------|---------|-------------|------------|
| 10C17 | 街区多角点   | -147731.415 | -32967.611 |
| 10C19 | 街区多角点   | -147737.914 | -33224.067 |
| T1    | 金属板     | -147738.179 | -33201.876 |
| T2    | 金属板     | -147739.615 | -33149.587 |
| T3    | 金属板     | -147740.867 | -33112.148 |
| T4    | 金属板     | -147738.462 | -33067.948 |
| T5    | 金属板     | -147735.658 | -33022.583 |
| T6    | 金属板     | -147754.081 | -33202.463 |
| T7    | 金属板     | -147804.893 | -33203.336 |
| T8    | 会所樹角ポンチ | -147843.395 | -33203.477 |
| T9    | 金属板     | -147839.370 | -33174.657 |
| T10   | 金属板     | -147842.226 | -33153.077 |
| T11   | 金属板     | -147809.952 | -33154.850 |
| T12   | 金属板     | -147774.109 | -33154.350 |
| T7-1  | 金属板     | -147780.333 | -33207.639 |

|     |                                                 |     |                        |    |    |
|-----|-------------------------------------------------|-----|------------------------|----|----|
| 作成者 | 東大阪市菱屋西五丁目4番20号<br>土地家屋調査士 森山泰久<br>(令和6年8月1日作成) | 嘱託者 | 東大阪市<br>代表者 東大阪市長 野田義和 | 縮尺 | 1/ |
|-----|-------------------------------------------------|-----|------------------------|----|----|