

これは図面に記録されている内容を証明した書面である。
令和8年3月19日
大阪法務局東大阪支局

登記官

石田章人



座標求積表

地番	(A) 870-25			
測点	X _n	Y _n	(X _{n+1} -X _{n-1})	Y _n
S10	-149869.675	-39212.828	179573.	177896
S6	-149875.702	-39218.078	394679.	630070
S14	-149879.740	-39207.977	203724.	648492
400	-149880.898	-39179.992	154055.	728544
B1	-149883.672	-39177.529	-383077.	878562
S12	-149871.120	-39178.280	-548378.	385160
倍面積				676.921280
面積				338.4606400
地積				338.46 m ²
坪数				102.38


地番	(B) 870-36			
測点	X _n	Y _n	(X _{n+1} -X _{n-1})	Y _n
S14	-149879.740	-39207.977	880689.	579374
73	-149903.360	-39178.138	946073.	676424
42	-149903.888	-39175.485	-3408.	267195
S17	-149903.273	-39175.547	-30400.	224472
130	-149903.112	-39176.367	-767895.	969567
B1	-149883.672	-39177.529	-870289.	629206
400	-149880.898	-39179.992	-154055.	728544
倍面積				713.436814
面積				356.7184070
地積				356.71 m ²
坪数				107.90

地番	(C) 870-37			
測点	X _n	Y _n	(X _{n+1} -X _{n-1})	Y _n
S17	-149903.273	-39175.547	19744.	475688
42	-149903.888	-39175.485	28323.	875655
S2	-149903.996	-39174.938	-19744.	168752
41	-149903.384	-39174.979	-28323.	509817
倍面積				0.672774
面積				0.3363870
地積				0.33 m ²
坪数				0.10

総計 696.5154340

地番	870-25, 870-36, 870-37
土地の所在	東大阪市柏田東町

地積測量図 (1/2)

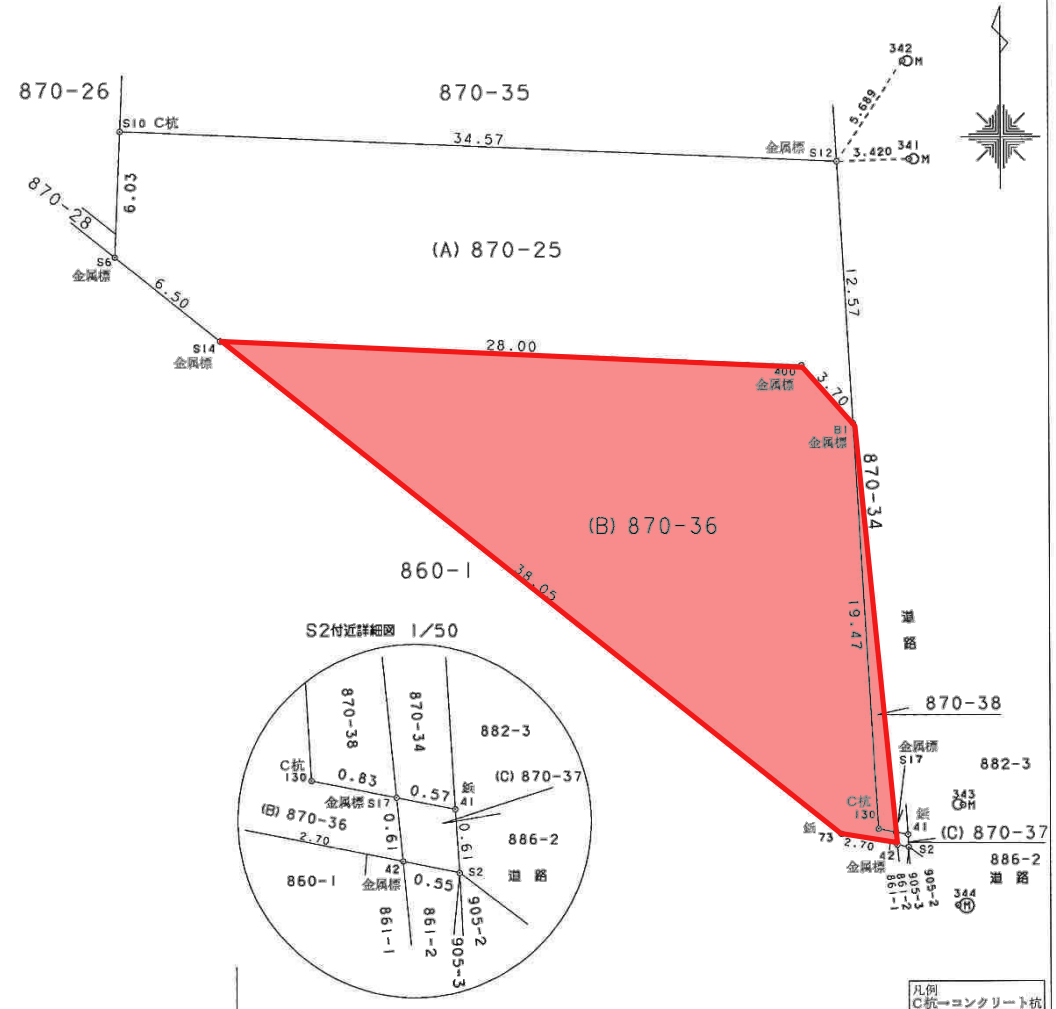

作成者	東大阪市永和1丁目9番13号 土地家屋調査士 森田 昌宏 (令和 8年 1月22日測量) (令和 8年 3月 5日作成)	申請人	東大阪市 代表者 東大阪市長 野田義和	縮尺	1/250
-----	---	-----	------------------------	----	-------

登記年月日：令和8年3月17日

これは図面に記録されている内容を証明した書面である。
令和8年3月19日 大阪法務局東大阪支局

登記官

石田章人



地番	870-25, 870-36, 870-37
土地の所在	東大阪市柏田東町

地積測量図 (2/2)



引照点表

境界点	点間距離	
	343	344
S17	3.453	4.607
42	3.674	4.107

引照点その他座標一覧表

測点	標識	X座標	Y座標
342	マンホール外枠ボンチ	-149866.356	-39175.171
341	マンホール外枠ボンチ	-149871.014	-39174.861
343	マンホール外枠ボンチ	-149901.978	-39172.346
344	マンホール外枠ボンチ	-149906.826	-39172.614

作 成 者	東大阪市永和1丁目9番13号		申 請 人	東大阪市		縮尺
	土地家屋調査士 森 田 昌 宏			代表者 東大阪市長 野田義和		
	(令和 8年 1月22日測量) (令和 8年 3月 5日作成)					

登記年月日：令和8年3月17日



令和7年9月3日 基準点測量 第Ⅴ系 縮尺係数 0.999919

既知点等の名称及び座標値		(世界測地系)	
既知点等の名称	X	Y	
SE078 街区南補助点	-149756.777	-39180.641	
3C034 街区多角点	-149837.081	-39176.276	
SE080 街区北補助点	-149835.408	-39176.770	
T1 金覆鉄	-149876.449	-39177.888	
T2 金覆鉄	-149900.405	-39178.075	
T1-1 金覆鉄	-149874.862	-39210.944	

引 照 点 表

境界点	点 間 距 離	
	341	343
B1	12.936	19.025
S17	32.266	3.453

恒久的地物の名称及び座標値

恒久的地物の名称	X	Y
341 マンホール外枠ポンチ	-149871.014	-39174.861
343 マンホール外枠ポンチ	-149901.978	-39172.346

座標求積表

地 番		(A) 870-34		
測 点	X_n	Y_n	$(X_{n+1}-X_n-1) Y_n$	
S16	-149856.748	-39179.140	1052625.954380	
B1	-149883.672	-39177.528	1822734.536725	
S17	-149903.273	-39175.547	772228.382464	
41	-149903.384	-39174.979	-1820382.924172	
S16	-149856.805	-39177.774	-1827094.668246	
		倍 面 積	111.281193	
		面 積	55.6405655	
		地 積	55.64 m ²	
		採 数	16.83	


地 备		(B) 870—38		
测 点	X_n	Y_n	$(X_{n+1}-X_{n-1}) Y_n$	
B1	-1498883.672	-39177.529	-6307.582169	
130	-149903.112	-39176.367	767895.969567	
S17	-149903.273	-39175.547	-761672.633680	
		倍	15.753718	
		面 积	7.8768590	
		地 积	7.87 m ²	
		埋 数	2.38	

総計	63,517,425
----	------------

地 番	870-34, 870-38
-----	----------------

土地の所在 東大阪市柏田東町

地積測量図

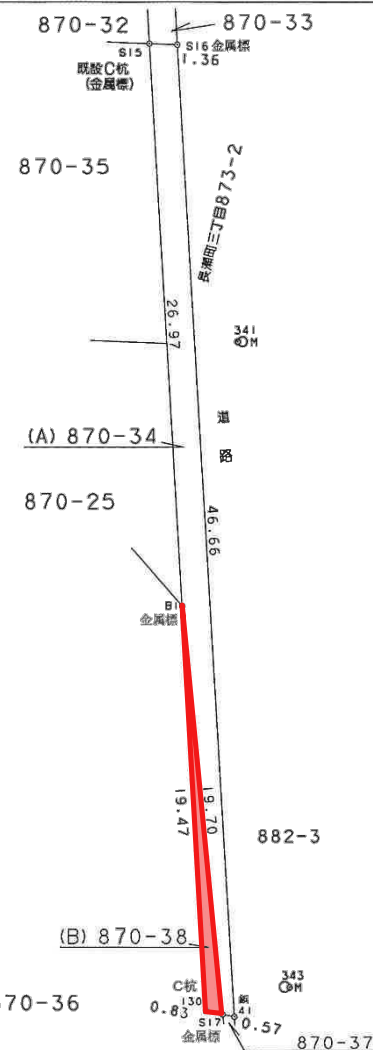

凡例
G杭→コンクリート杭

東大阪市永和1丁目9番13号
作成者 土地家屋調査士 森田 昌宏

(令和 8年 1月22日測量)
(令和 8年 3月 5日作成)

申請人

東大阪市
代表者 東大阪市長 野田義和

縮尺

$$\begin{array}{r} 1 \\ 250 \end{array}$$