別添資料8　33号棟周辺整備参考図

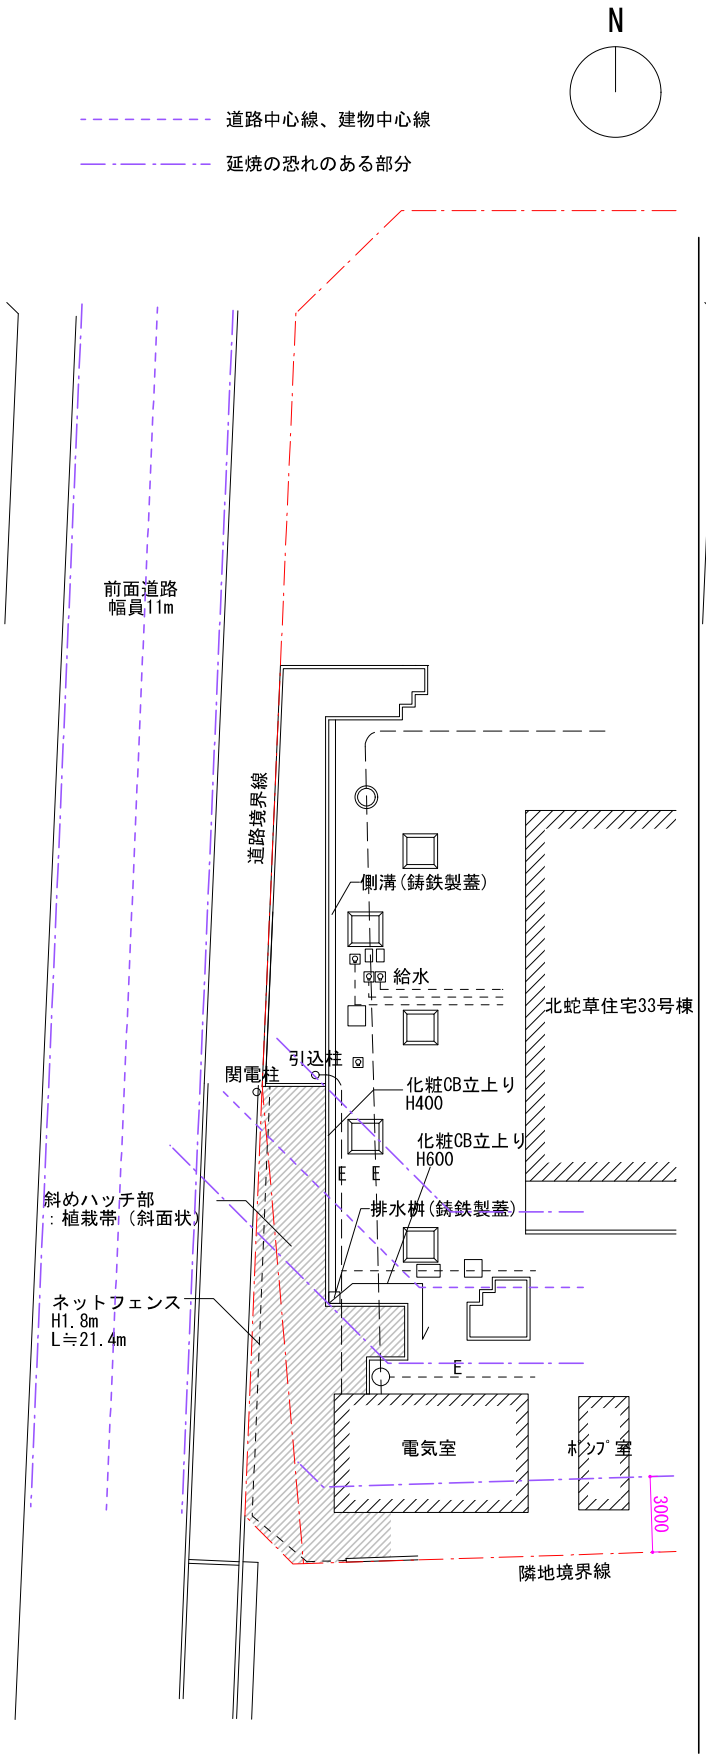

現況図（参考）　1:300

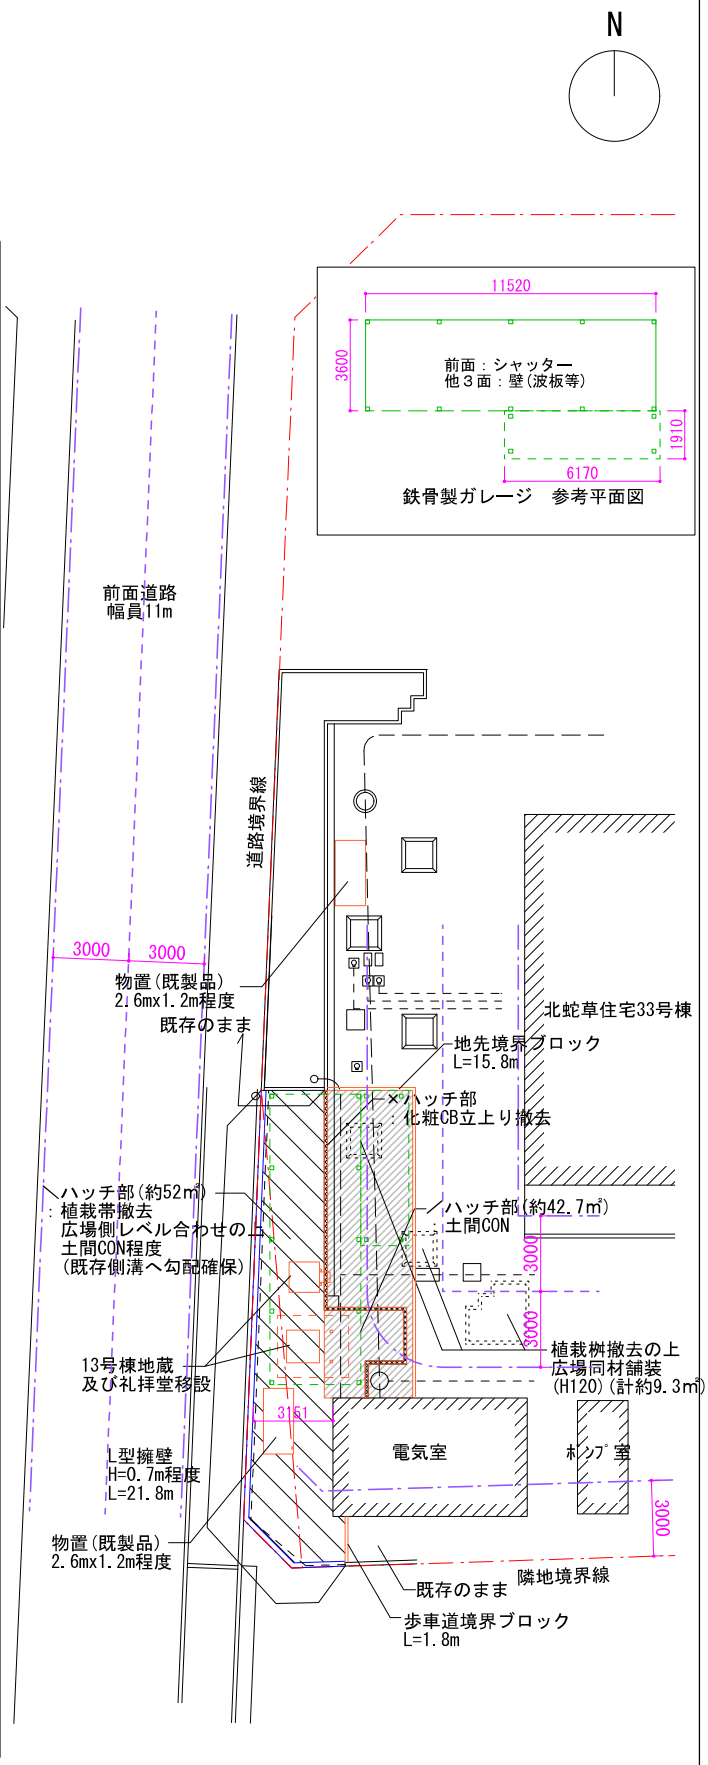

変更図（参考）　1:300

鉄骨製ガレージ設置の場合

・図中には既存構造物を全て落とし込んでいない。
また埋設配管についても原設計図を落としたものである。
現地確認を必ず行うこと。