


■ 周辺道路幅員図

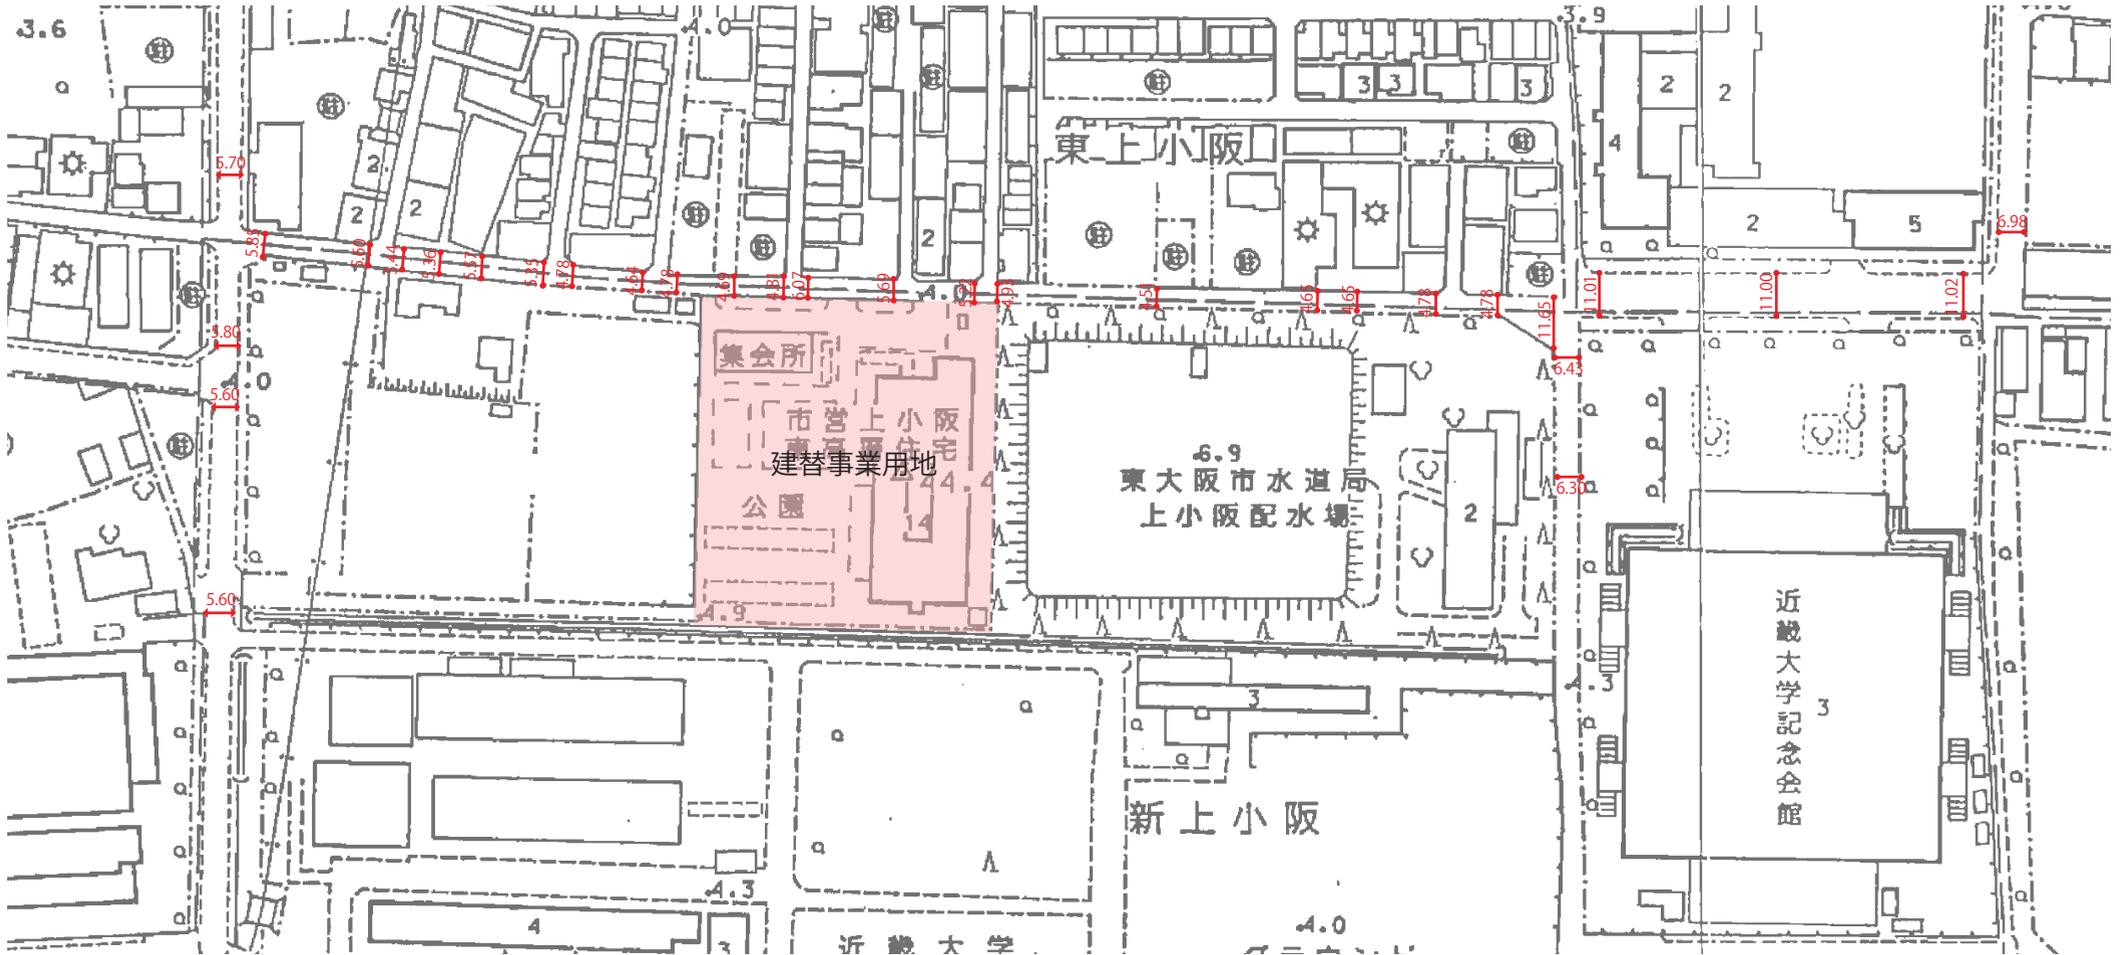

※現地の有効幅員を示すものではない
※敷地南西通路の幅員は別添資料1に示す

■ 車両軌跡図

