


# 【記載例】

処理コード \_\_\_\_\_

## 施設の構造及び設備を示す図面

営業者(申請者)氏名 \_\_\_\_\_

名称(屋号又は称号) \_\_\_\_\_

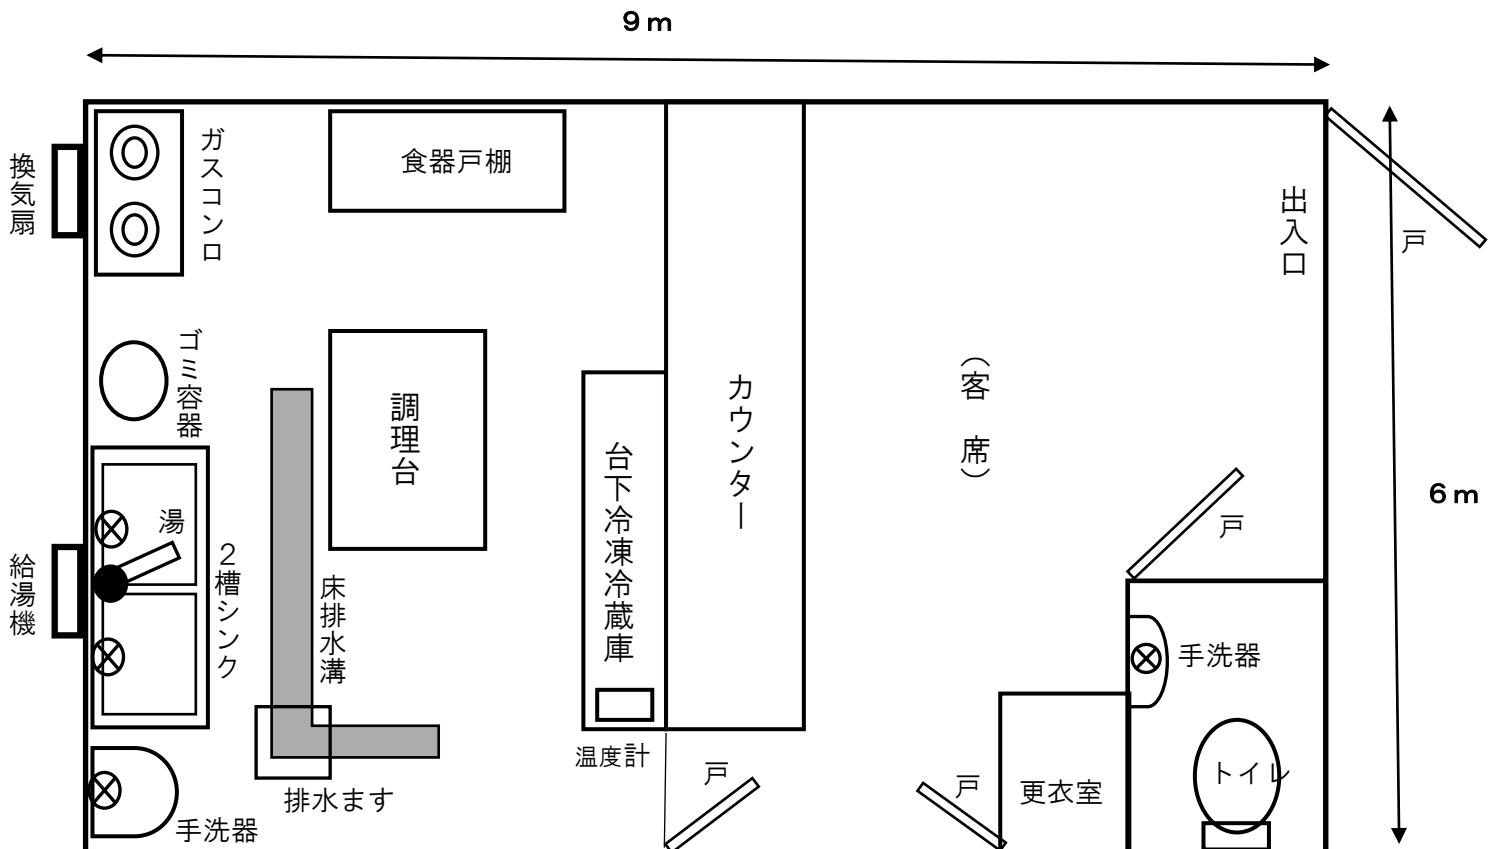

- ※ 店舗の入り口、トイレ(手洗器を含む)、調理場、客室、更衣室、私室の配置図を記入。
- ※ スーパー、複合施設、ビル内の店舗の場合は、該当フロア及び建物全体の平面図を併せて添付。
- ※ 店舗の寸法を記入。