

東大阪都市計画西部土地区画整理事業

換地確定図

街区番号

①



町名

森河内西1丁目

位置表示

縮尺

S = 1/500

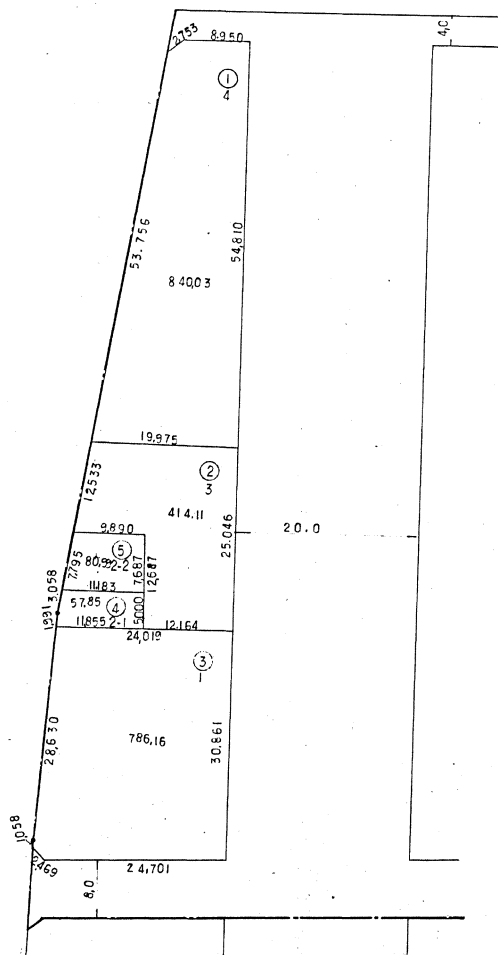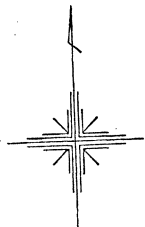

高井田西6丁目

凡例	
画地	②
地番	12
地積	12.34
距離	12.345

東大阪都市計画西部土地区画整理事業

換地確定図

街区番号

②

町名

高井田西6丁目



位置表示

縮尺

S = 1/500

森河内西1丁目

高井田西5丁目

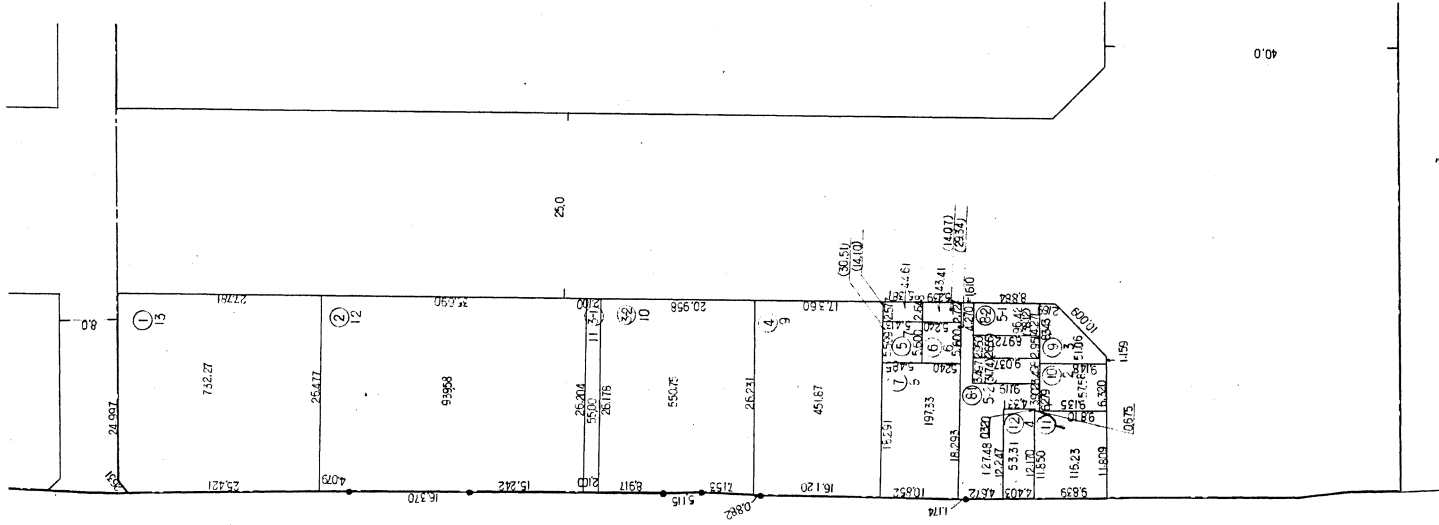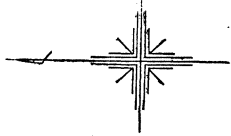

凡例	
画地	⑫
地番	12
地積	12.34
距離	12.345

東大阪都市計画西部土地区画整理事業

換地確定図

街区番号

3


町名

高井田西5丁目


位置表示

縮尺

$S = \frac{1}{500}$

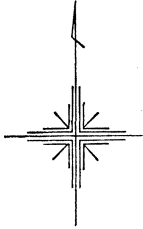

高井田西6丁目

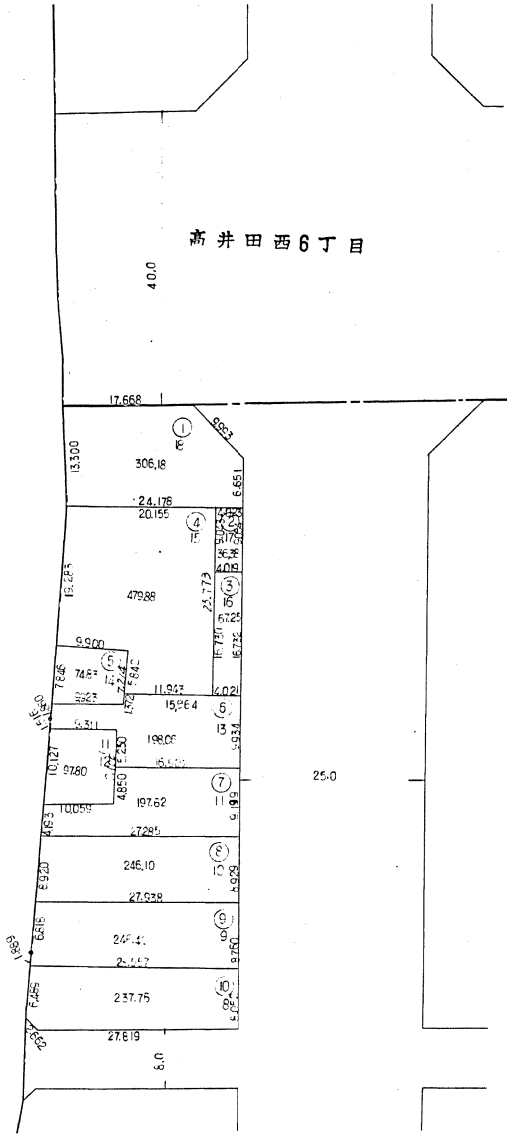

凡 例	
画地	(12)
地番	12
地積	12.34
距離	12.345

東大阪都市計画西部土地区画整理事業

換地確定図

街区番号

④



町名

高井田西5丁目

位置表示

縮尺



S = 1/500

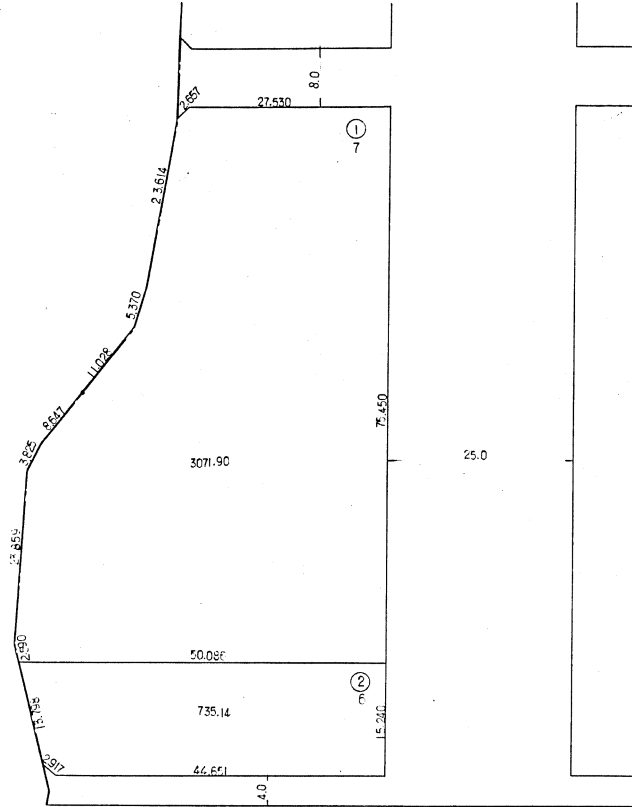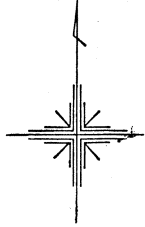

凡例	
画地	①②
地番	12
地積	12.34
距離	12.345

東大阪都市計画西部土地区画整理事業

換地確定図 街区番号 ⑤ 町名 森河内西1丁目 位置表示 縮尺 S=1/500

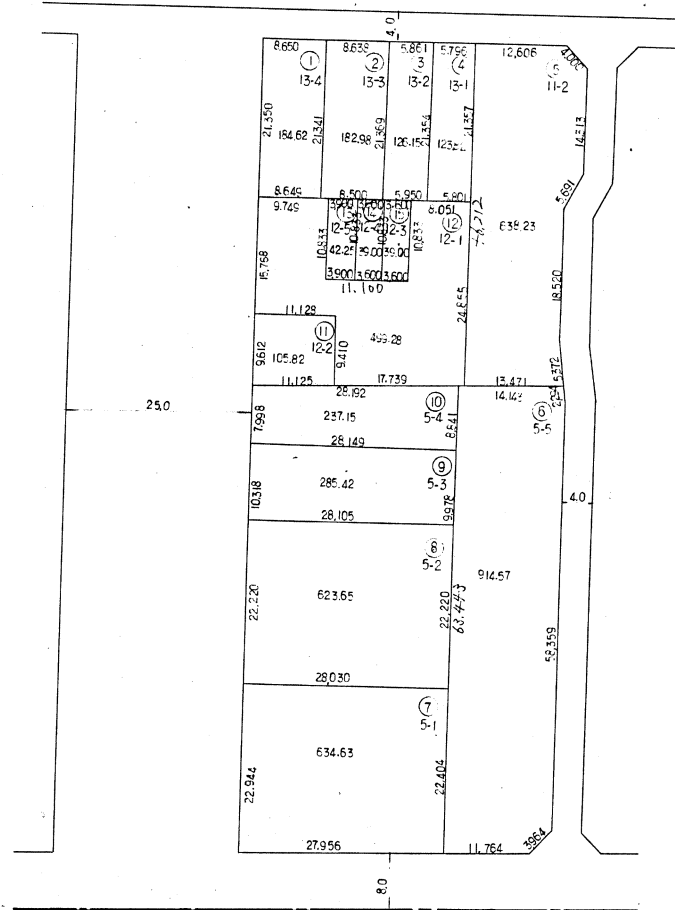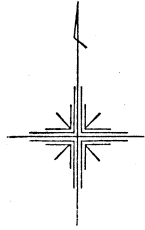

高井田西6丁目

凡例	
画地	⑫
地番	12
地積	12.34
距離	12.345

東大阪都市計画西部土地区画整理事業

換地確定図

街区番号

6



町名

森河内西1丁目

位置表示

縮尺

S = 1/500

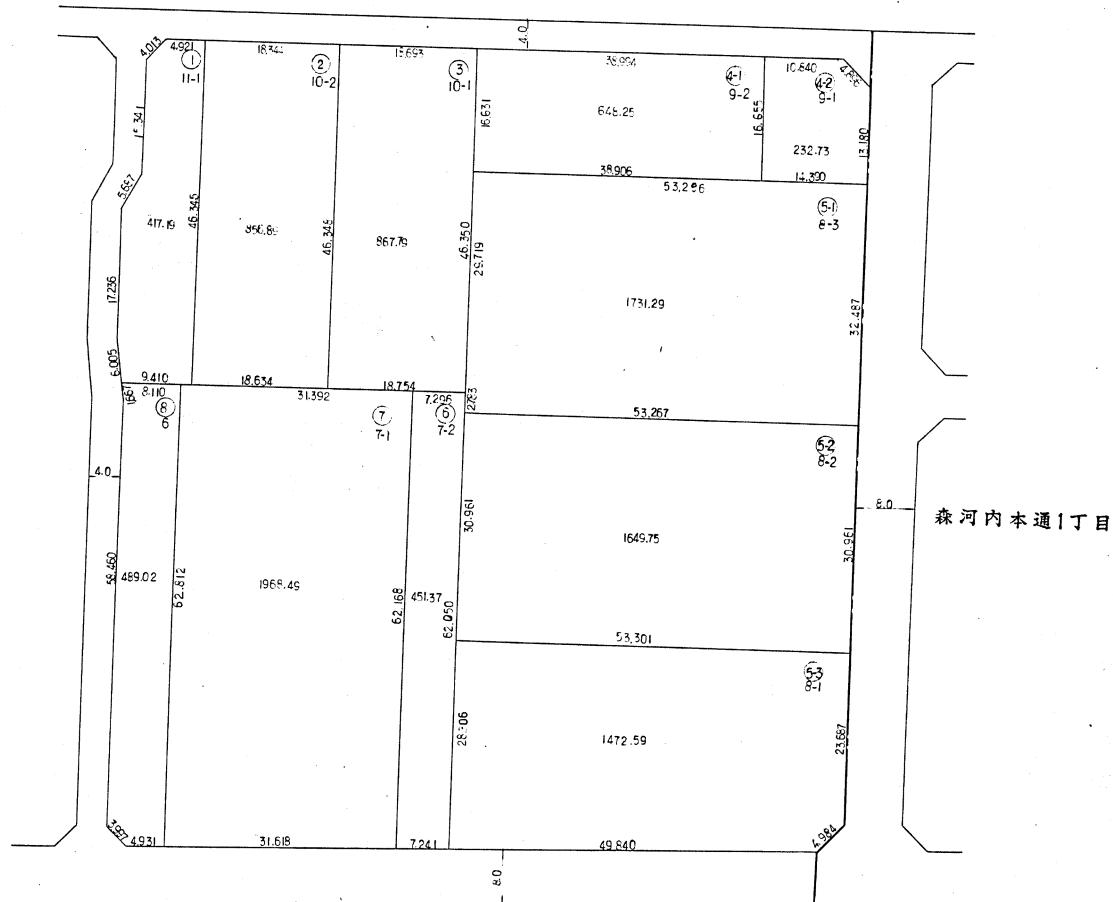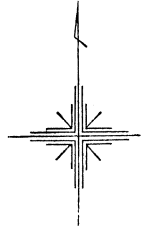

凡例	
画地	⑫
地番	12
地積	12.34
距離	12.345

東大阪都市計画西部土地区画整理事業

換地確定図

街区番号

7



町名

高井田西6丁目

位置表示

縮尺

S = 1/500

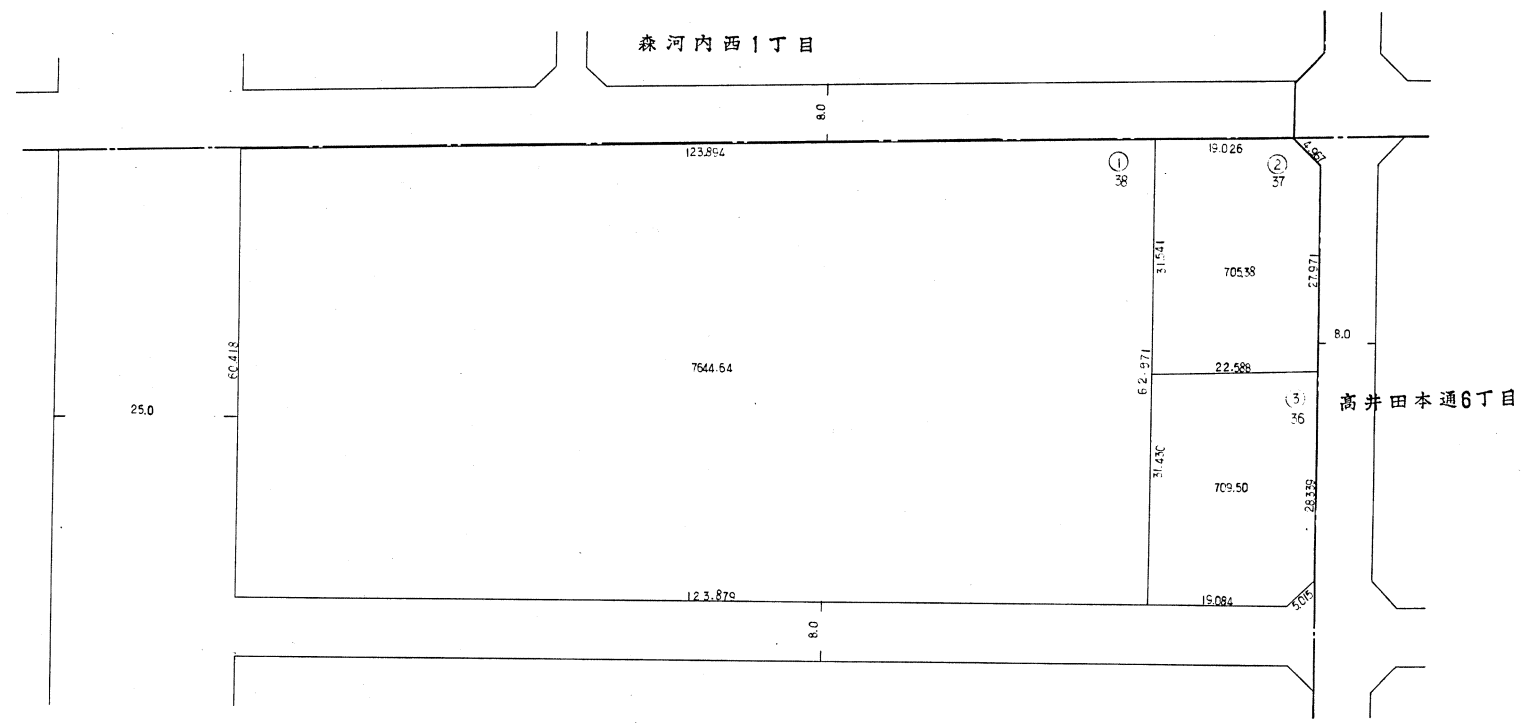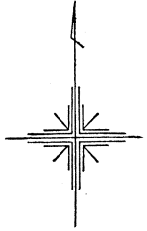

凡 例	
画地	②
地番	12
地積	12.34
距離	12.345

東大阪都市計画西部土地区画整理事業

換地確定図

街区番号

8



町名

高井田西6丁目

位置表示

縮尺

S = 1/500

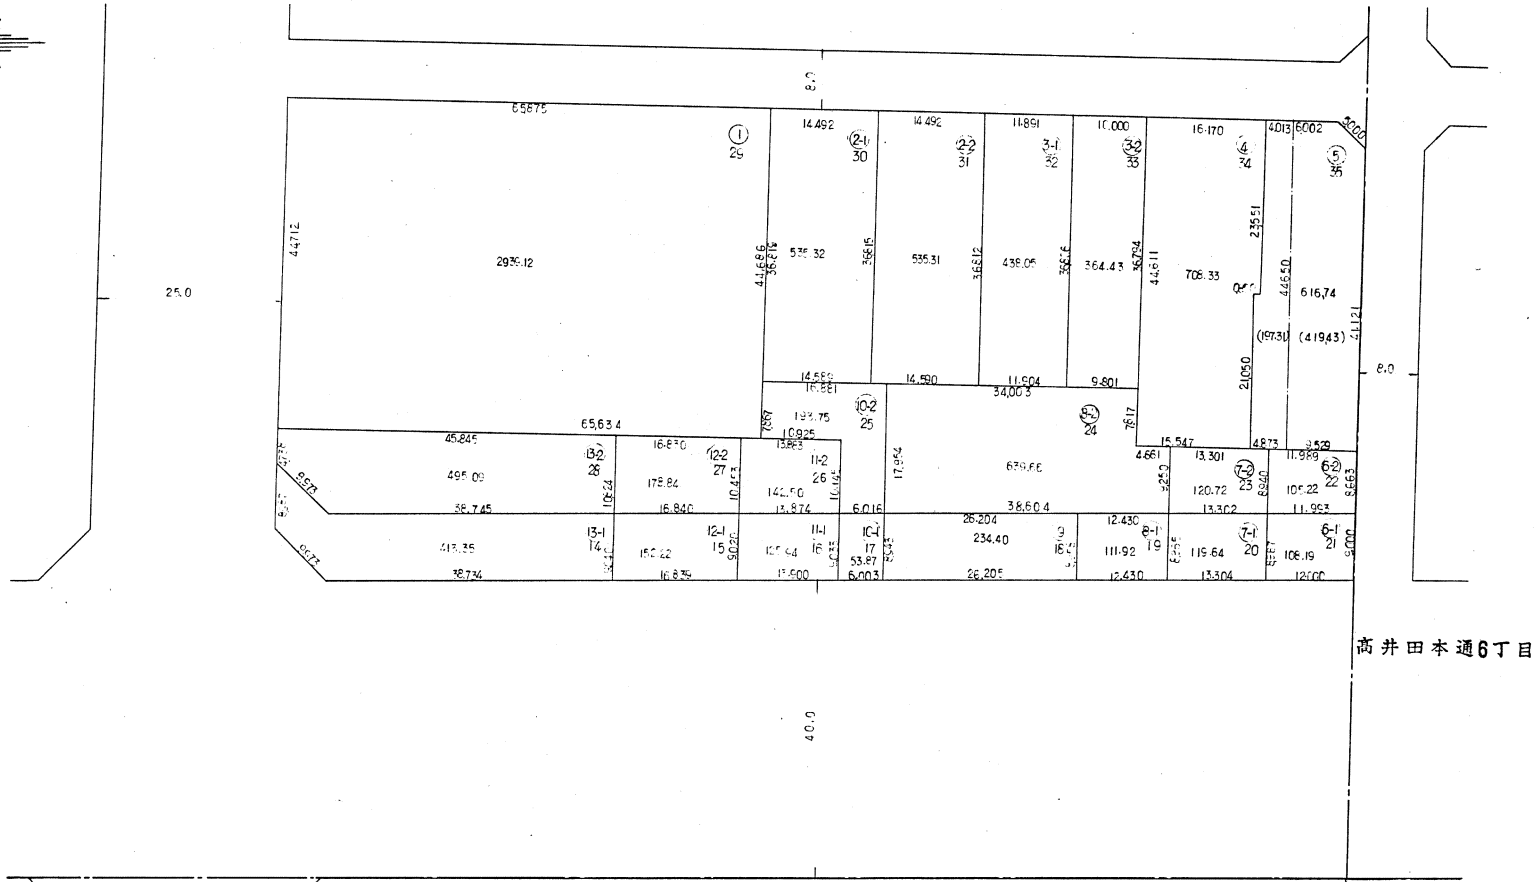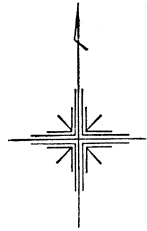

高井田本通6丁目

高井田西5丁目

凡例	
画地	(12)
地番	12
地積	12.34
距離	12.34

東大阪都市計画西部土地区画整理事業

換地確定図

街区番号

9


町名

高井田西5丁目

位置表示

縮尺

S = 1/500

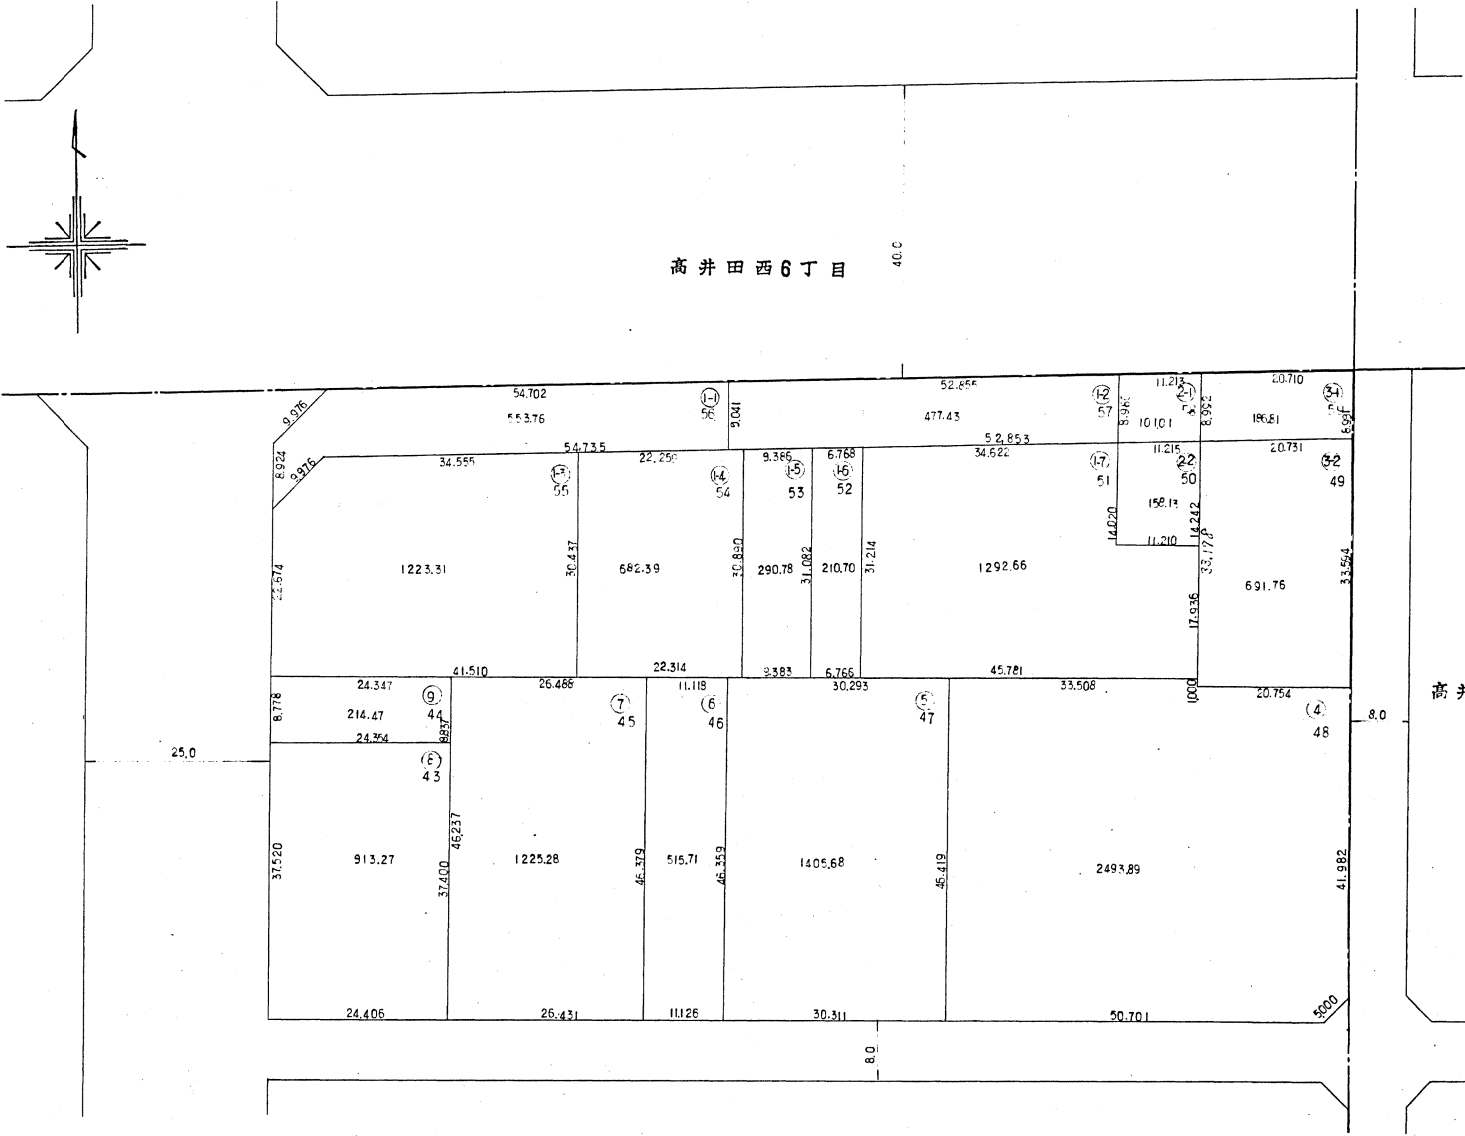

凡 例	
画地	(12)
地番	12
地積	12.34
距離	12.345

東大阪都市計画西部土地区画整理事業

換地確定図

街区番号

10



町名

高井田西 5丁目

位置表示

縮尺

S = 1/500

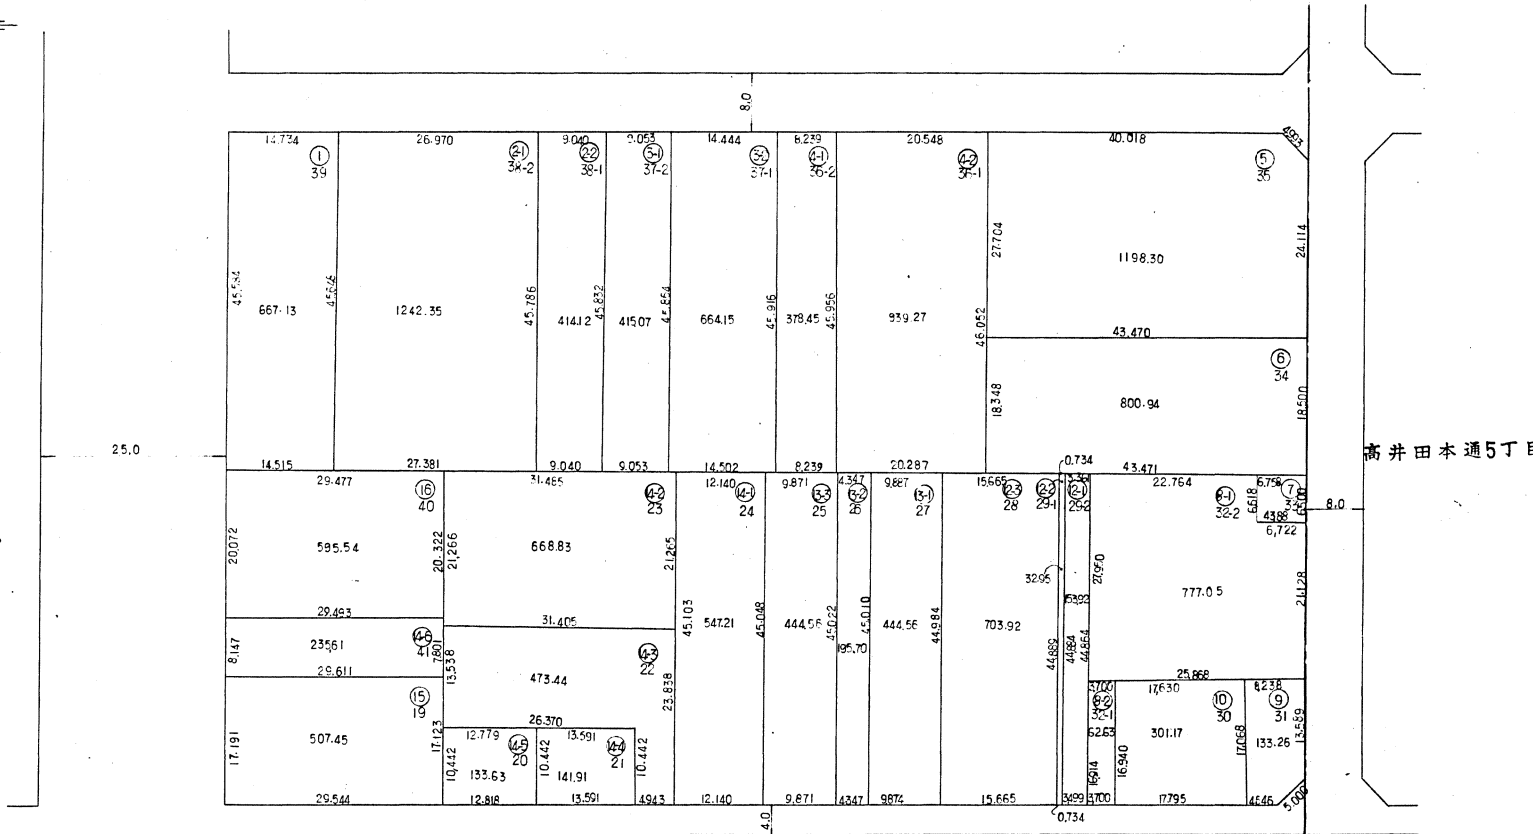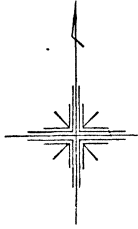

高井田本通5丁目

凡例	
画地	(12)
地番	12
地積	12.34
距離	12.345

東大阪都市計画西部土地区画整理事業

換地確定図

街区番号

⑪


町名

森河内本通1丁目


位置表示

縮尺

S = 1/500

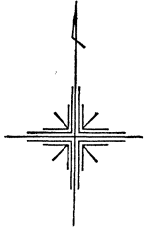

森河内西1丁目

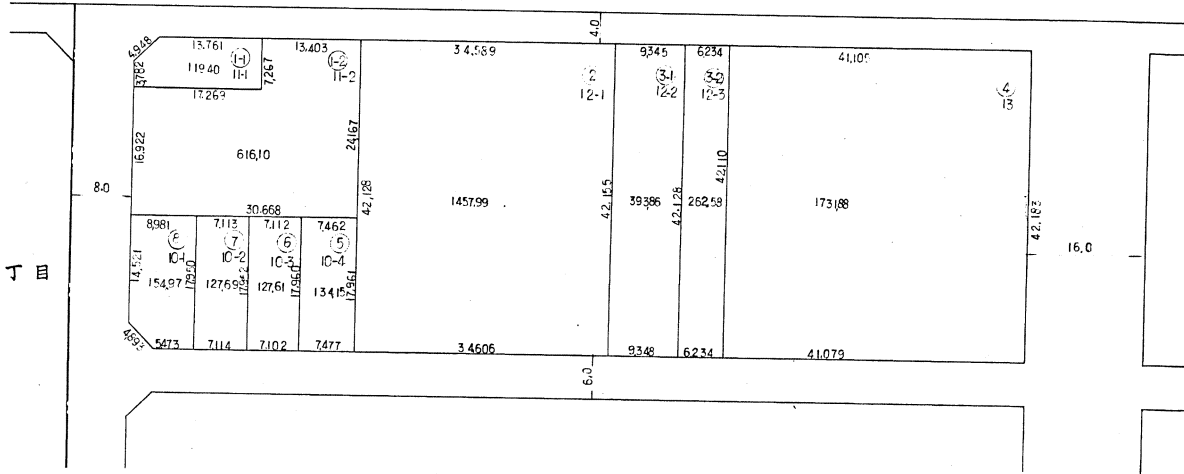

凡 例	
画地	⑫
地番	12
地積	12.34
距離	12.345

東大阪都市計画西部土地区画整理事業

換地確定図

街区番号

(12)


町名

森河内本通1丁目

位置表示


縮尺

S = 1/500

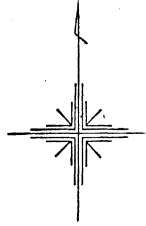


森河内西1丁目

高井田本通6丁目

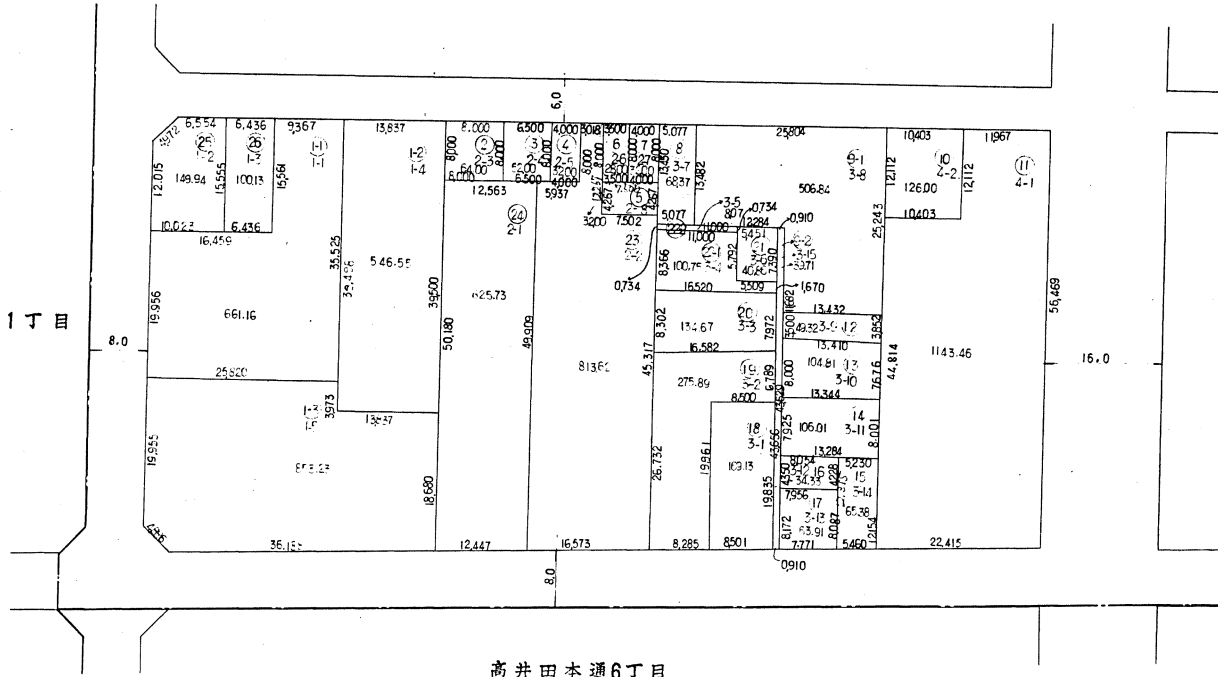

凡例	
画地	(12)
地番	12
地積	12.34
距離	12.345

東大阪都市計画西部土地区画整理事業

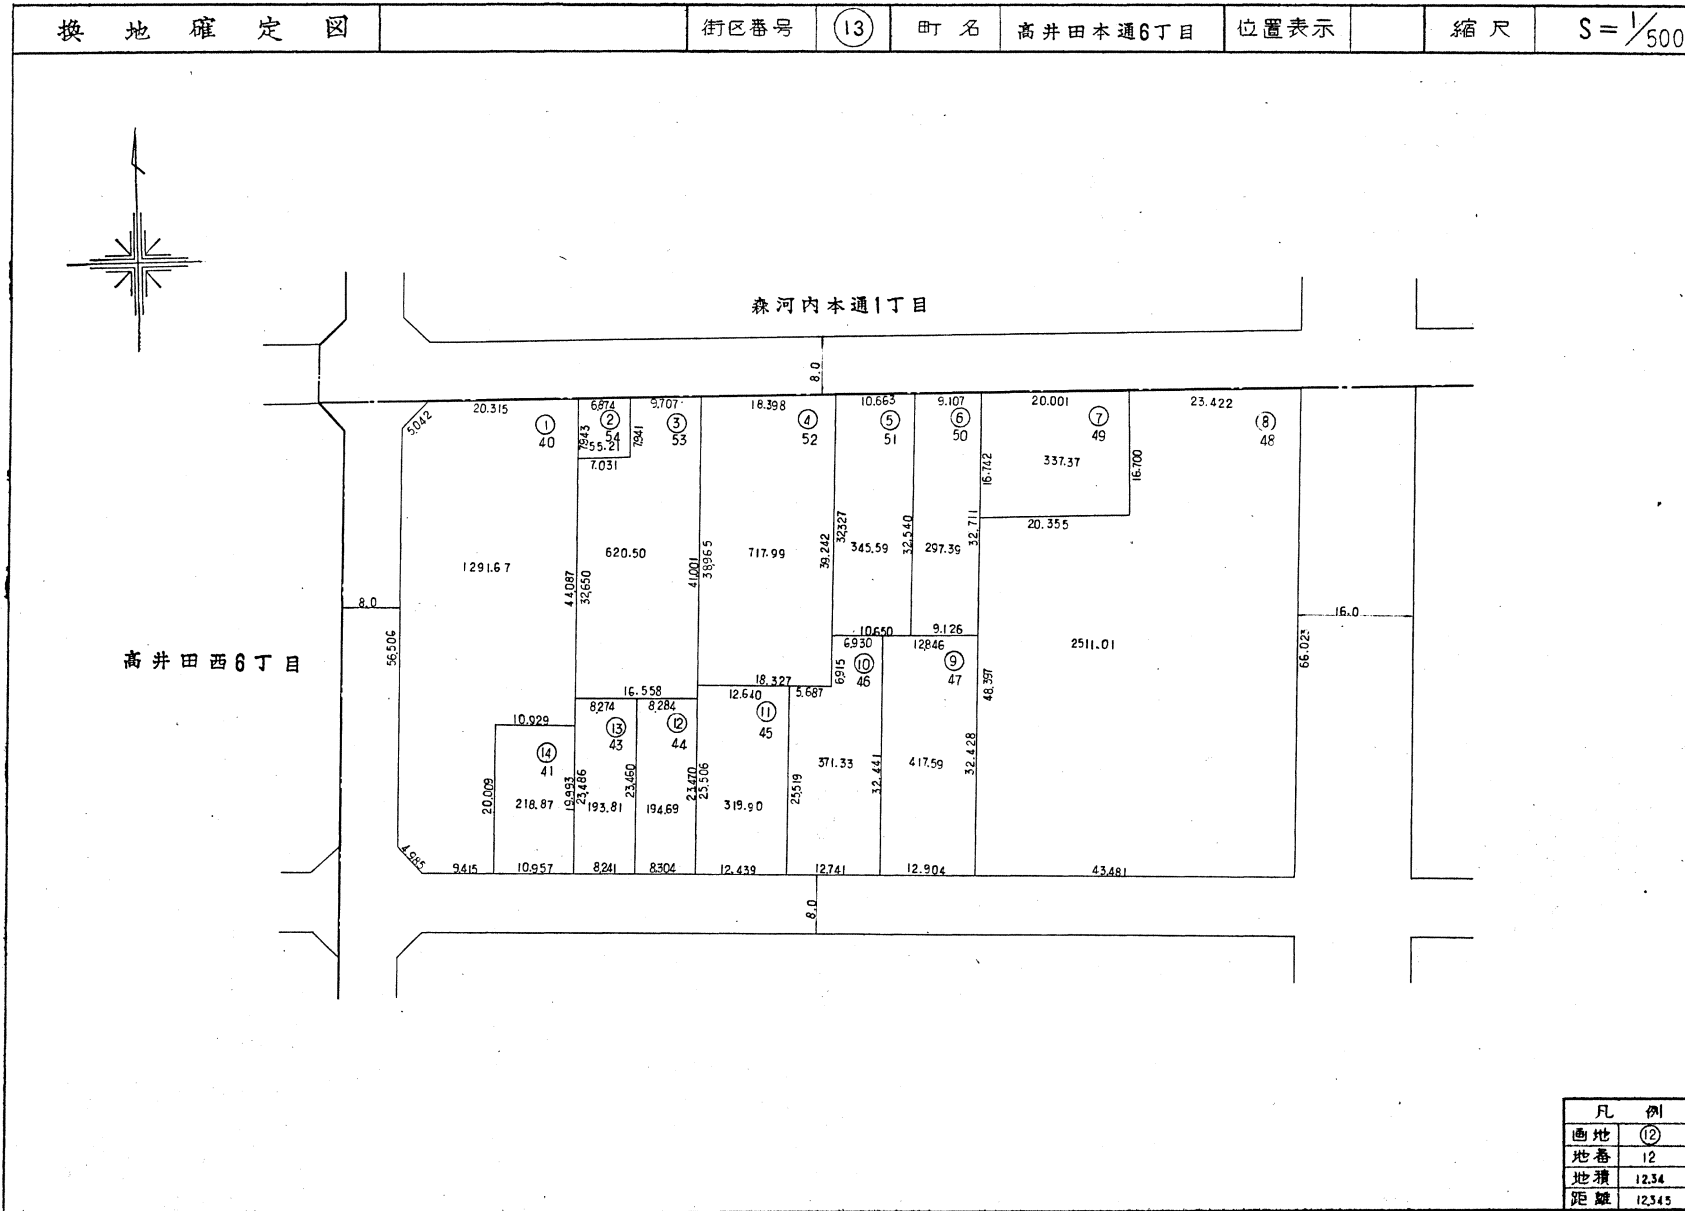

換地確定図

街区番号

13

町名

高井田本通6丁目

位置表示

縮尺

S = 1/500

凡 例	
画地	(12)
地番	12
地積	12.34
距離	12.345

東大阪都市計画西部土地区画整理事業

換地確定図

街区番号

14


町名

高井田本通6丁目


位置表示

縮尺

S = 1/500

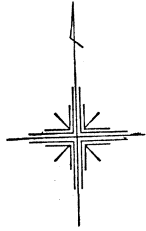

高井田西6丁目

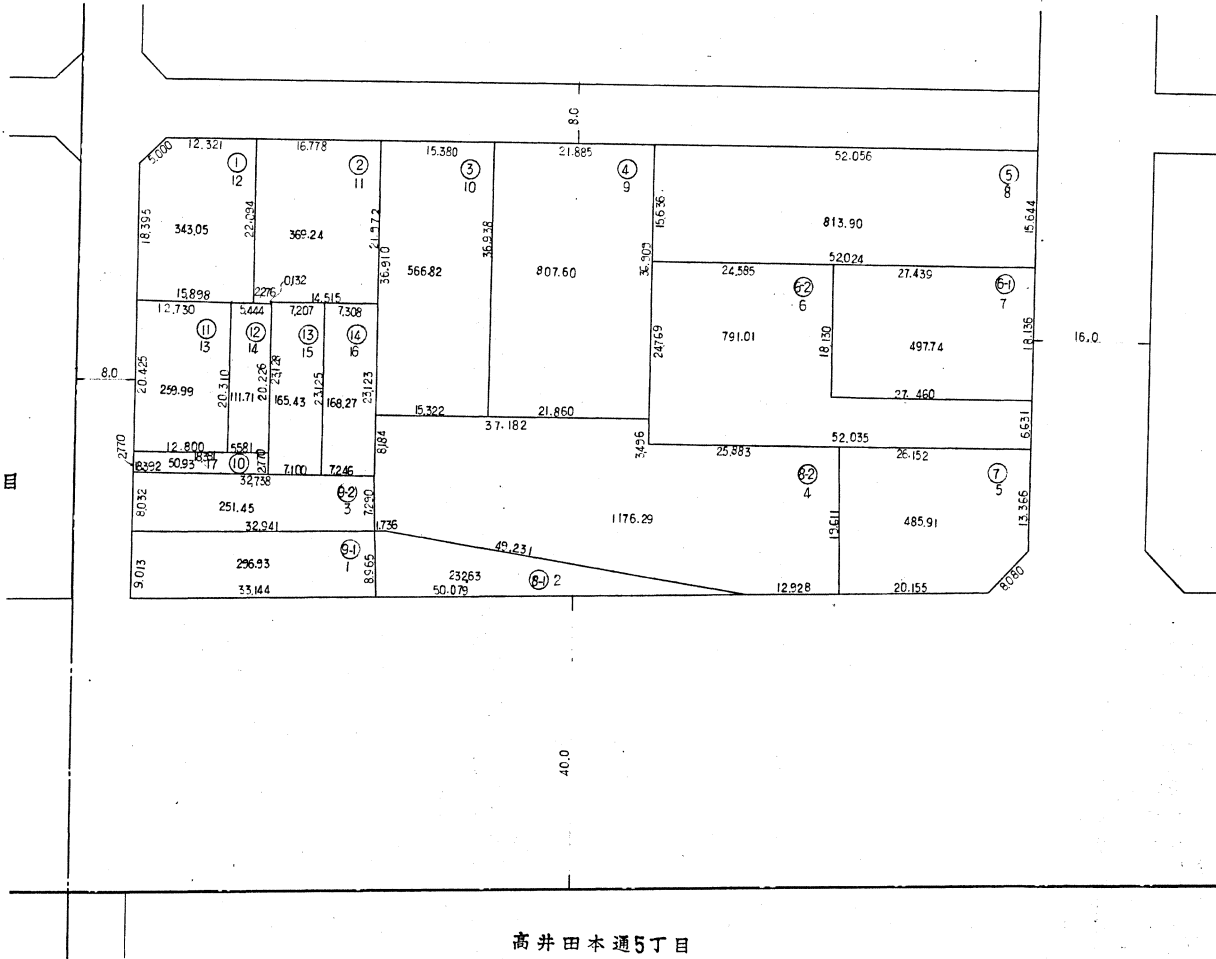

凡例	
画地	⑫
地番	12
地積	12.34
距離	12.545

東大阪都市計画西部土地区画整理事業

換地確定図

街区番号

15


町名

高井田本通5丁目

位置表示


縮尺

S = 1/500

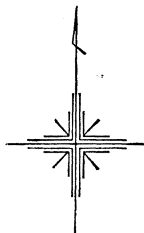

高井田本通6丁目

高井田西5丁目

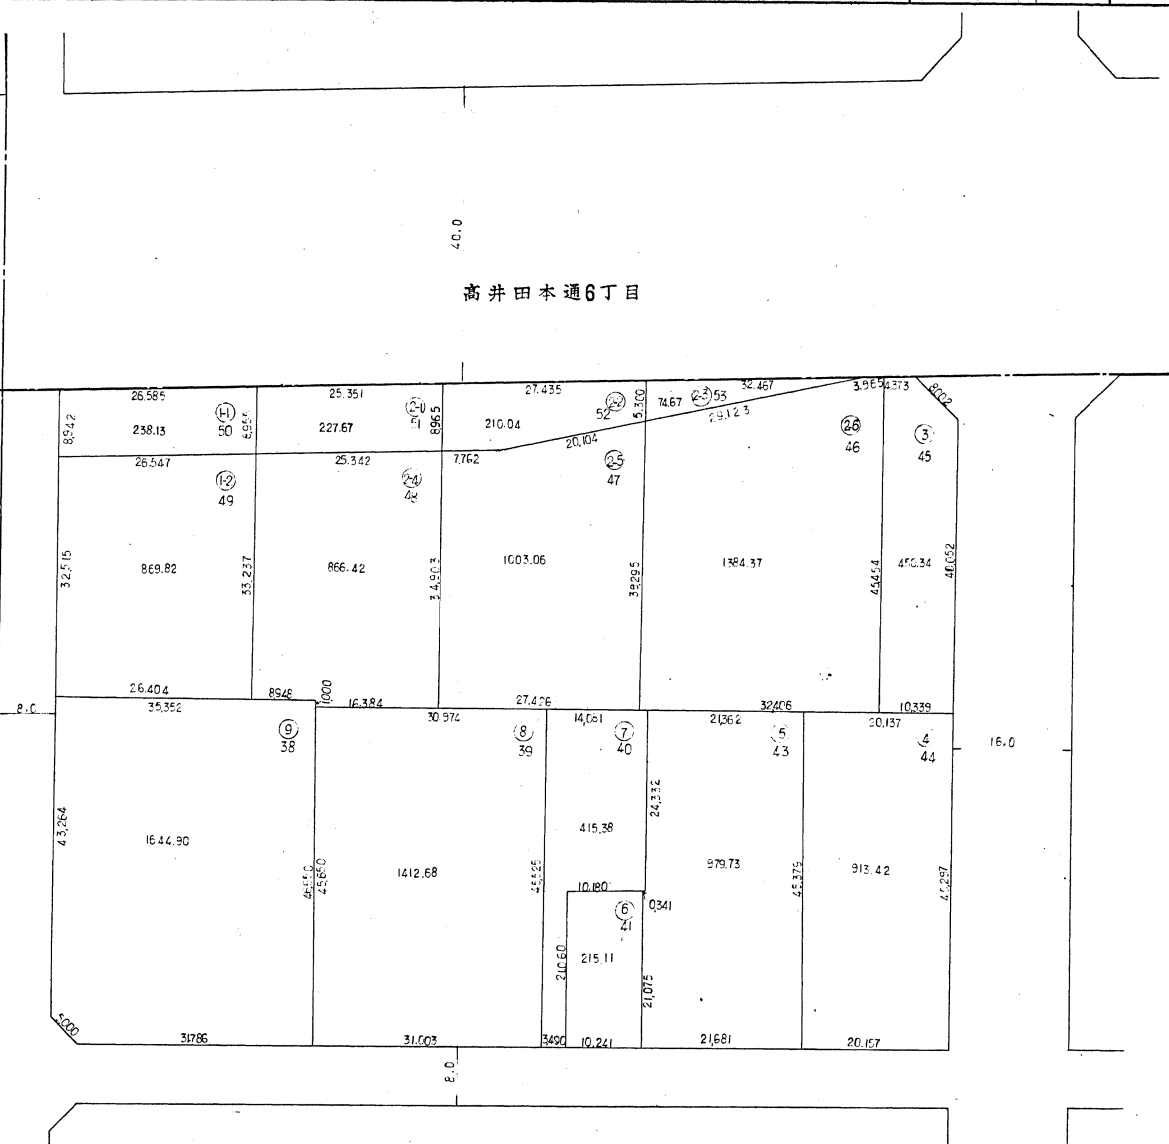

凡例	
画地	(12)
地番	12
地積	12.34
距離	12,345

東大阪都市計画西部土地区画整理事業

換地確定図

街区番号

16


町名

高井田本通5丁目


位置表示

縮尺

S = 1/500

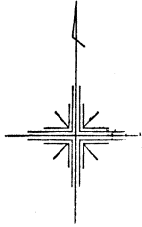



高井田西5丁目

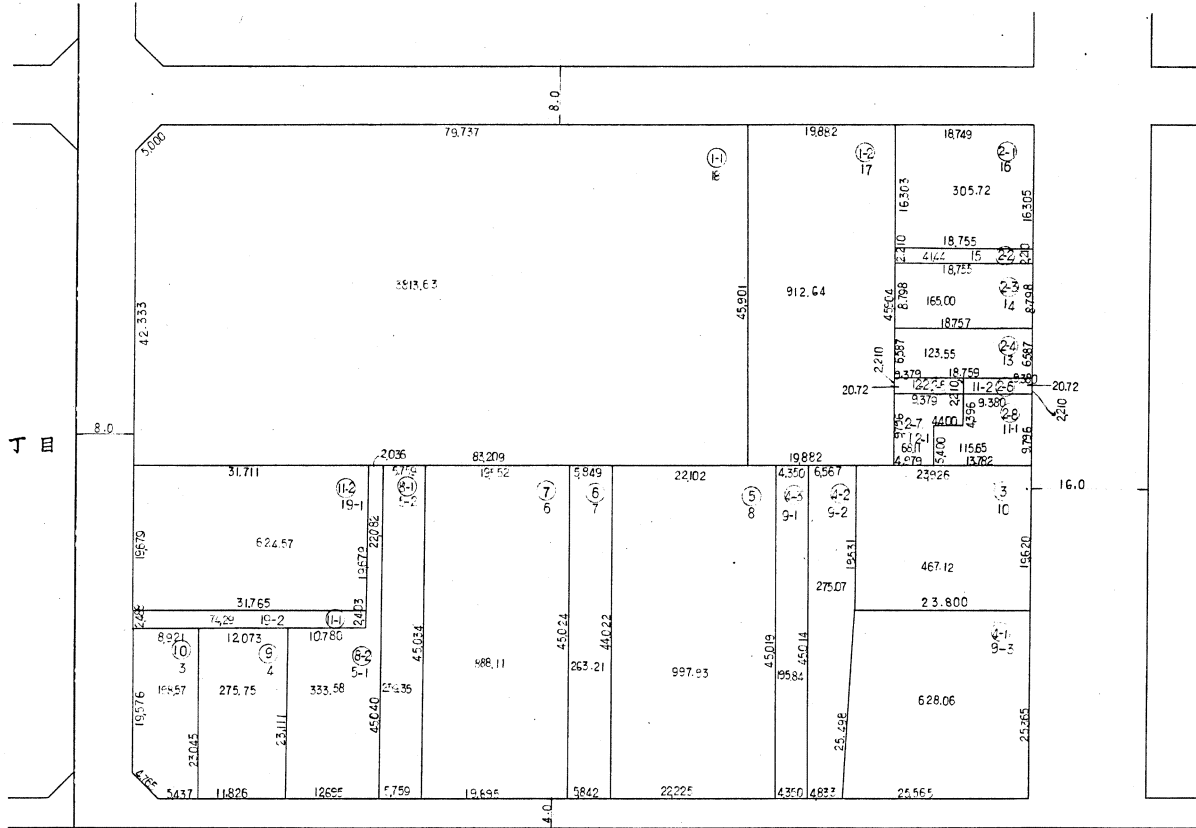

凡例	
画地	(12)
地番	12
地積	12.54
距離	12.345

東大阪都市計画西部土地区画整理事業

換地確定図	街区番号 (17)	町名 森河内本通1丁目	位置表示	縮尺 S = 1/500
-------	-----------	-------------	------	--------------

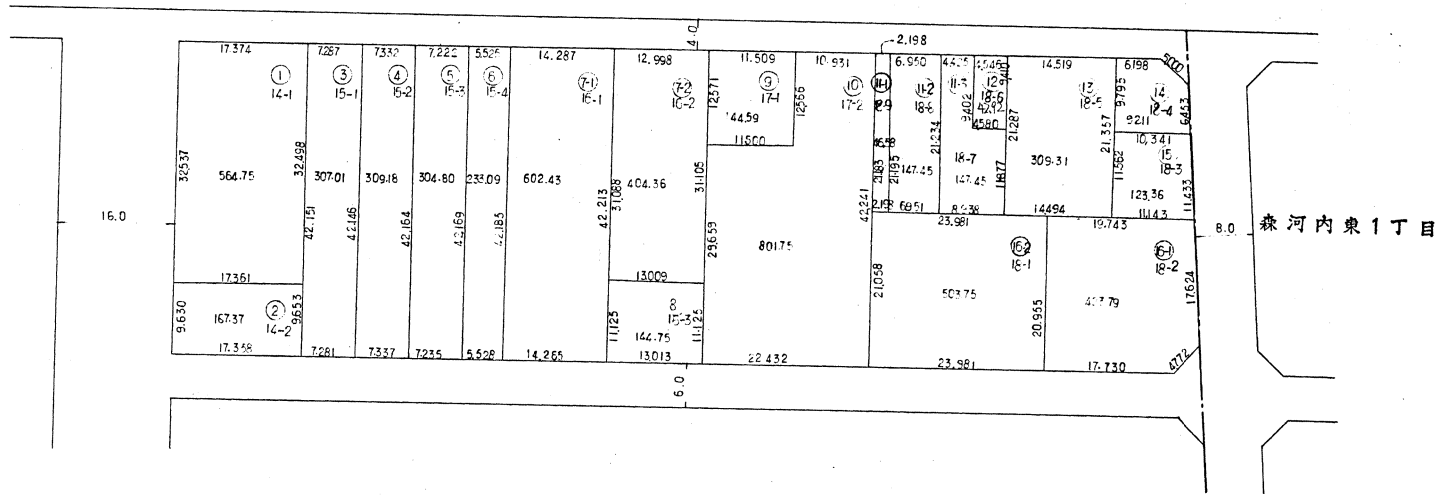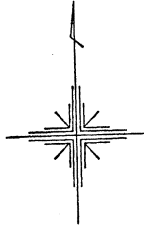

凡例	
画地	(12)
地番	12
地積	12.54
距離	12.545

東大阪都市計画西部土地区画整理事業

換地確定図

街区番号

18



町名

森河内本通1丁目

位置表示

縮尺

S = 1/500

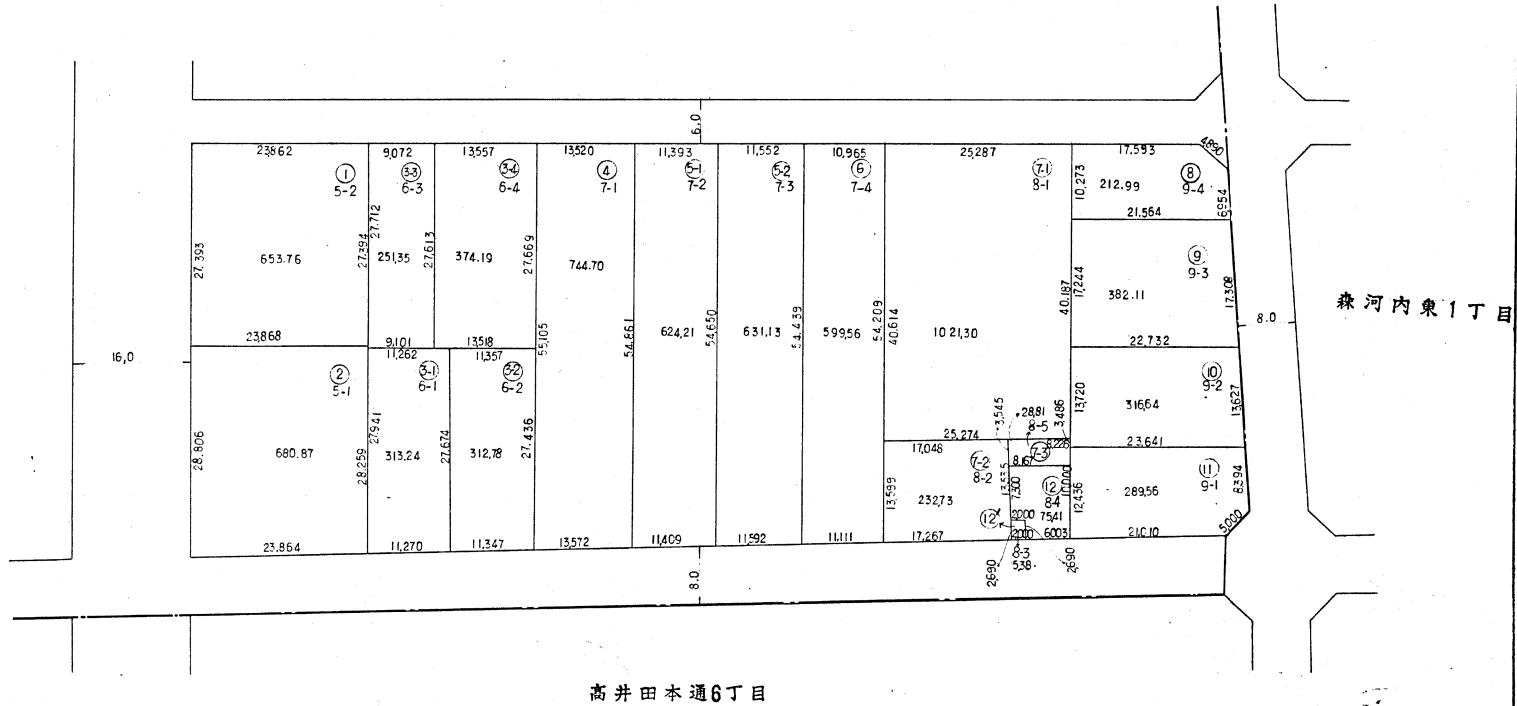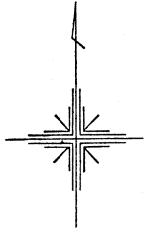

高井田本通6丁目

森河内東1丁目

凡例	
画地	⑫
地番	12
地積	12.34
距離	12.345

東大阪都市計画西部土地区画整理事業

換地確定図

街区番号

19


町名

高井田本通6丁目

位置表示


縮尺

S = 1/500

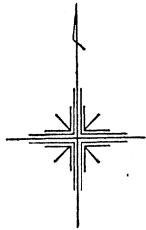

森河内本通1丁目

高井田中6丁目

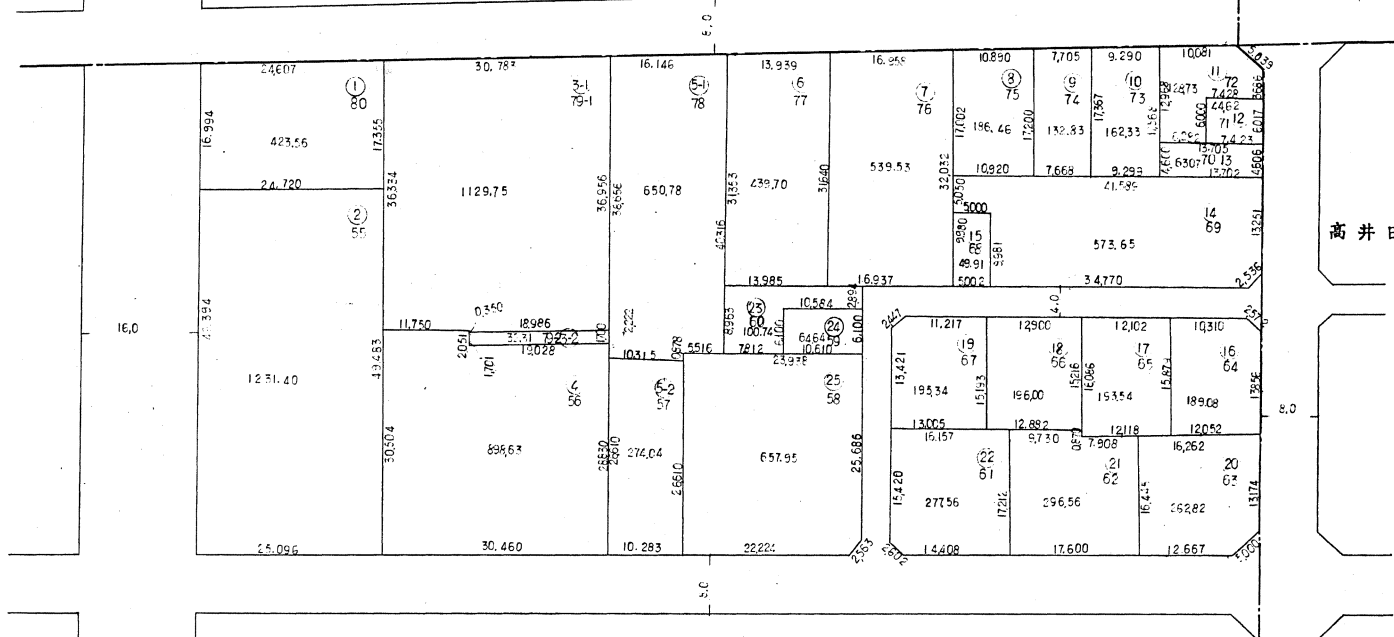

凡例	
画地	(12)
地番	12
地積	12.34
距離	12.345

東大阪都市計画西部土地区画整理事業

換地確定図

街区番号

20



町名

高井田本通6丁目

位置表示


縮尺

S = 1/500

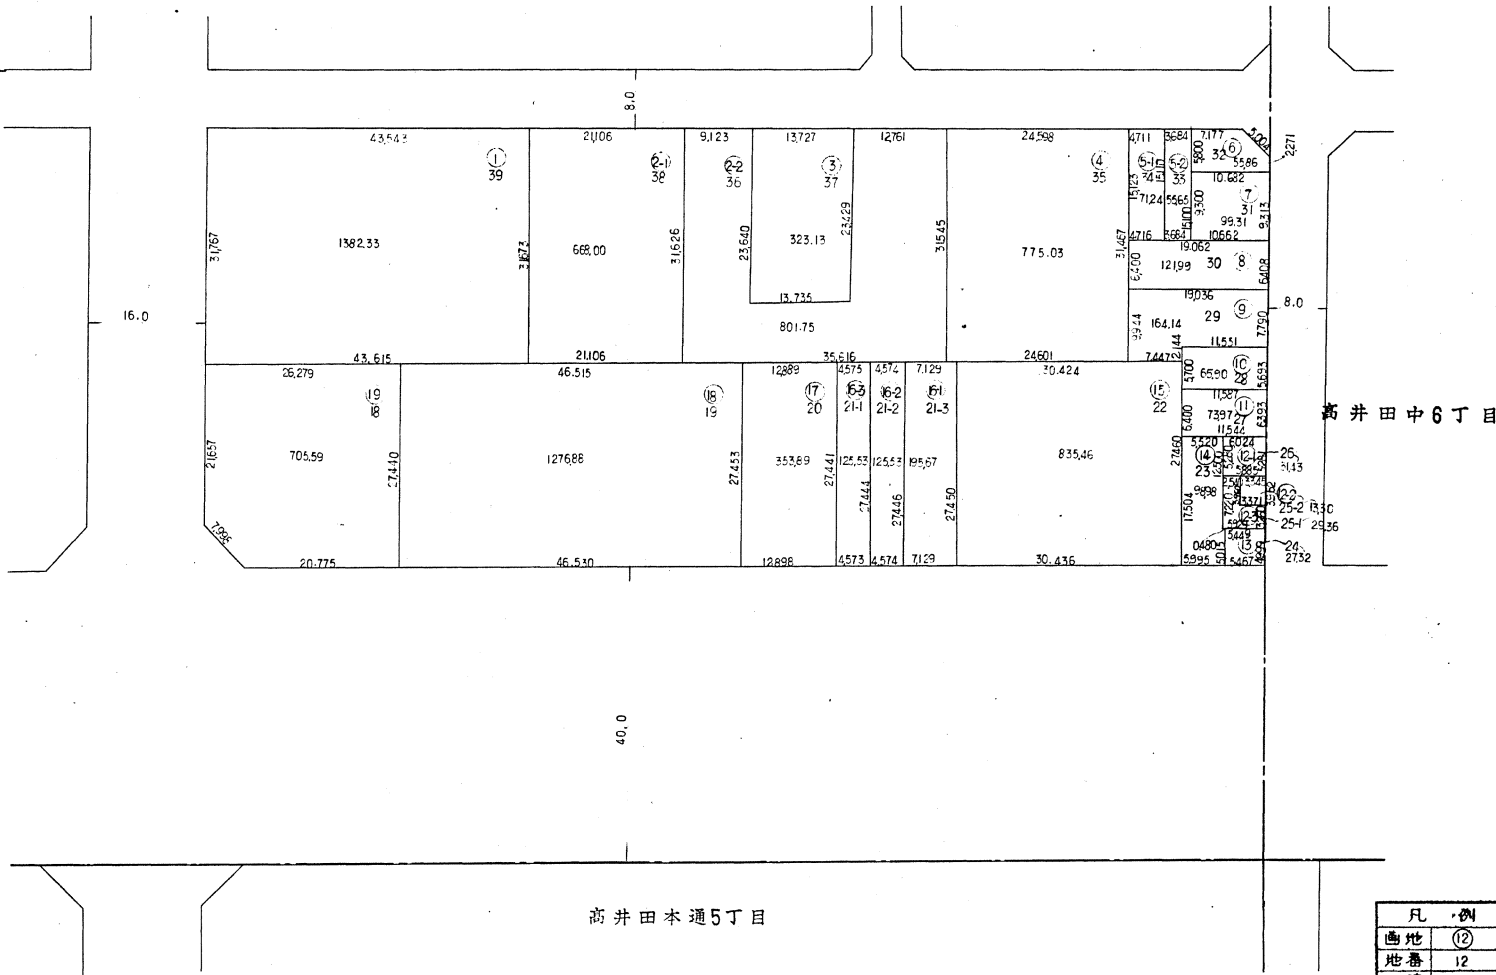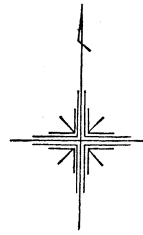


凡例	
画地	⑫
地番	12
地積	12.34
距離	12.345

東大阪都市計画西部土地区画整理事業

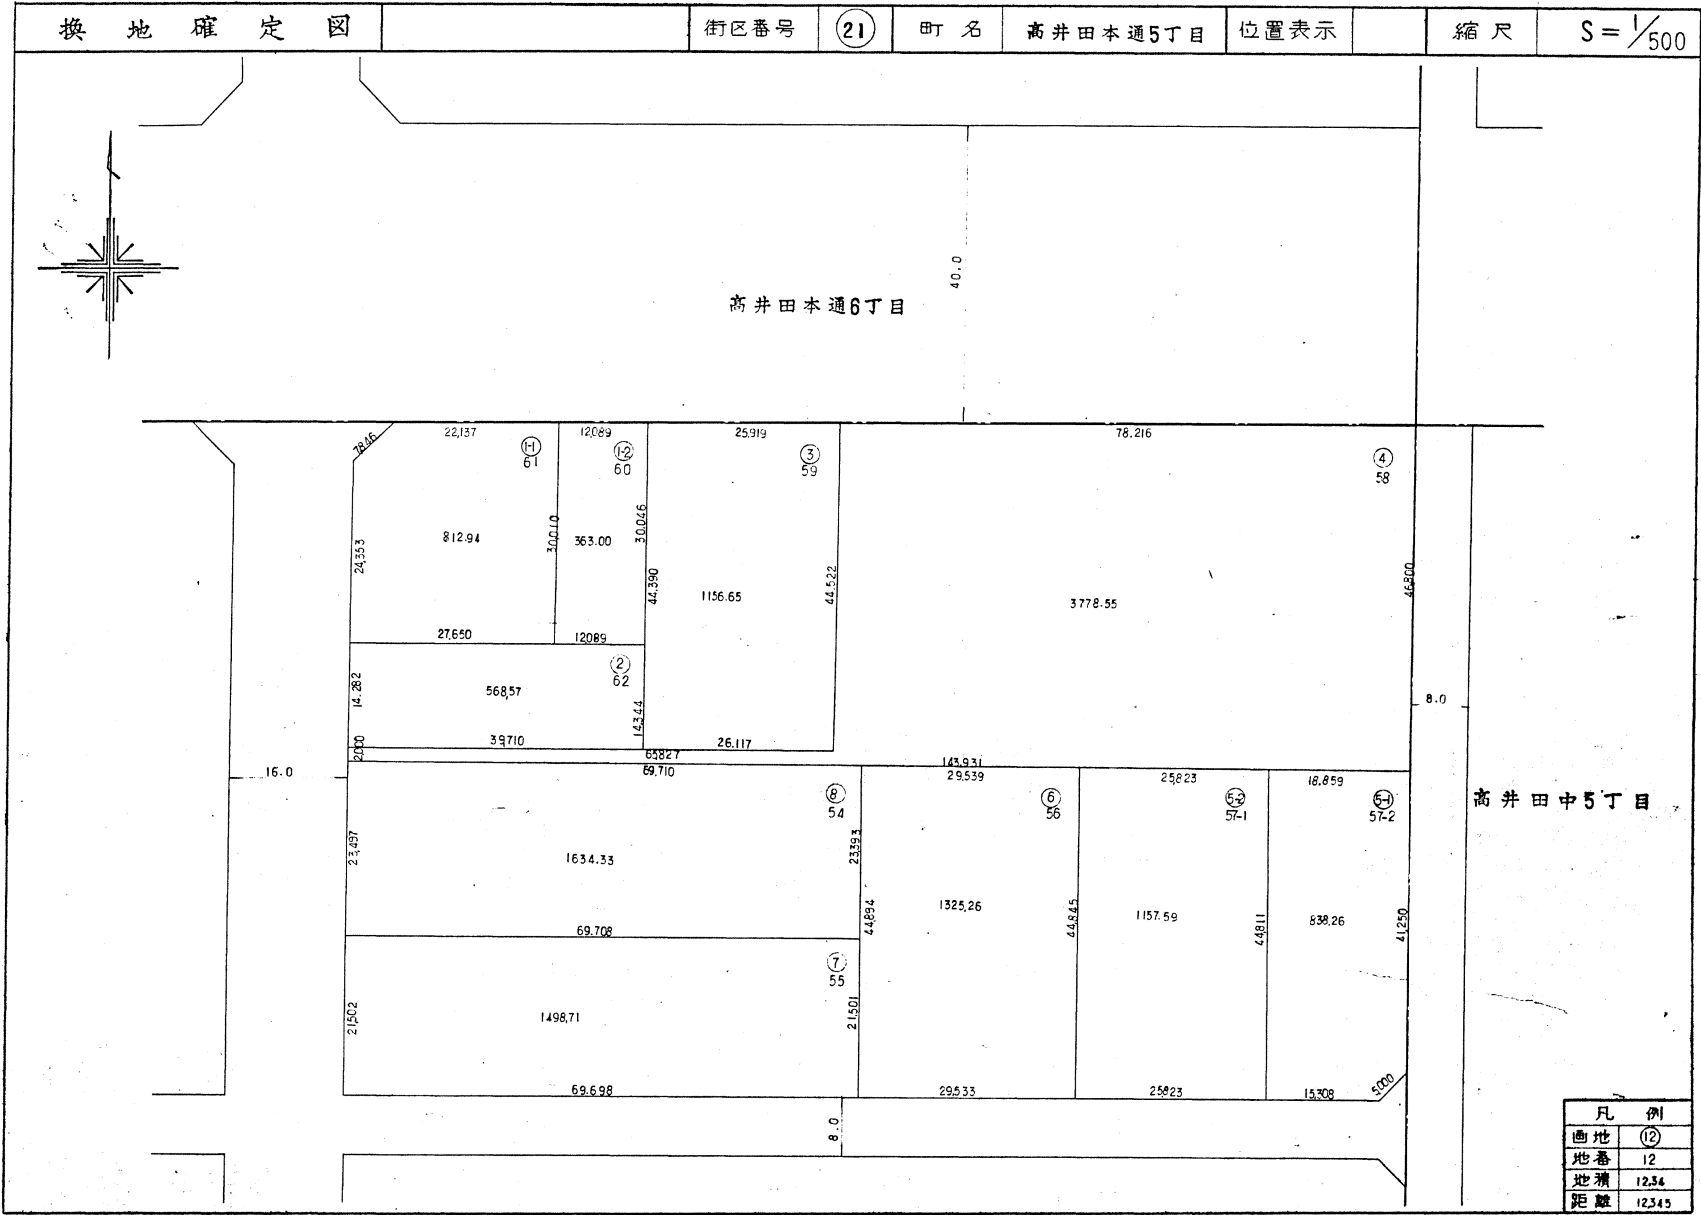

東大阪都市計画西部土地区画整理事業

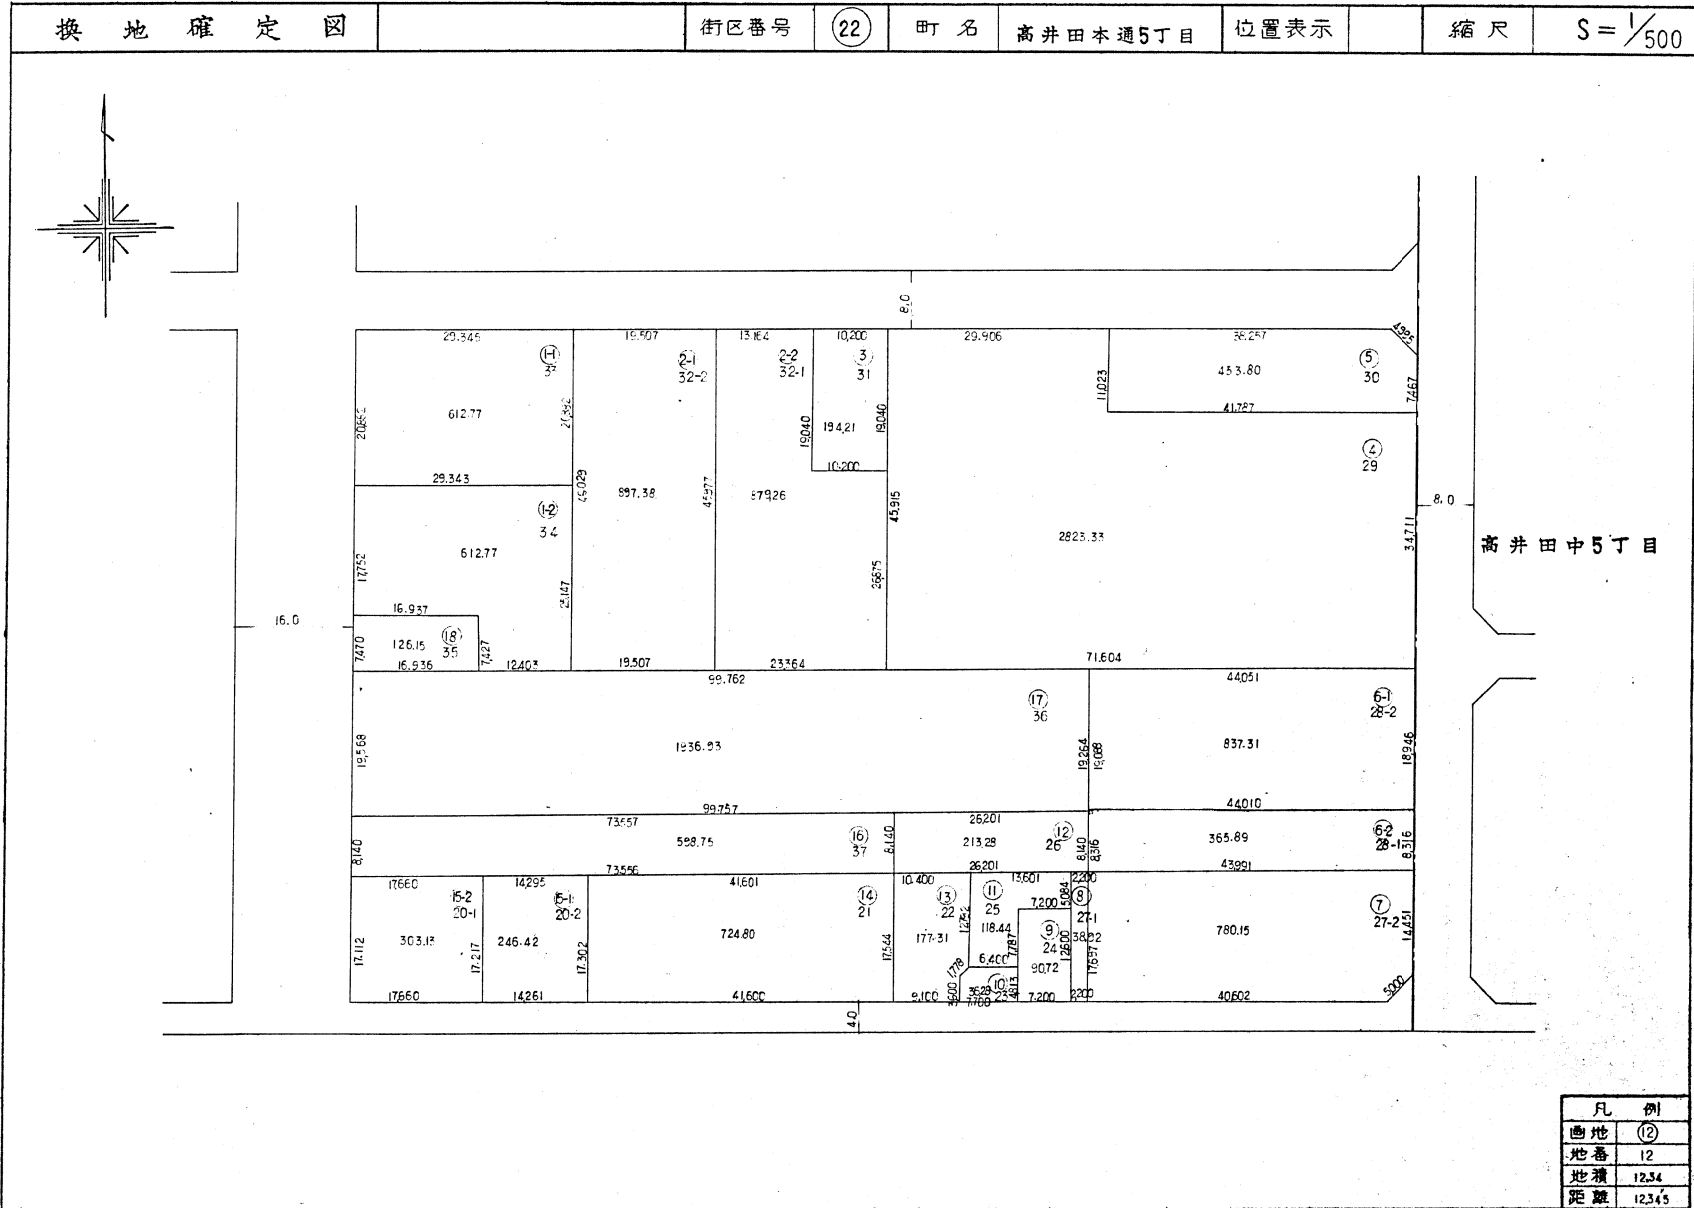

東大阪都市計画西部土地区画整理事業

換地確定図

街区番号

(23)


町名

森河内東1丁目


位置表示

縮尺

S = 1/500

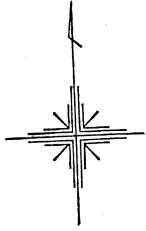


森河内本通1丁目

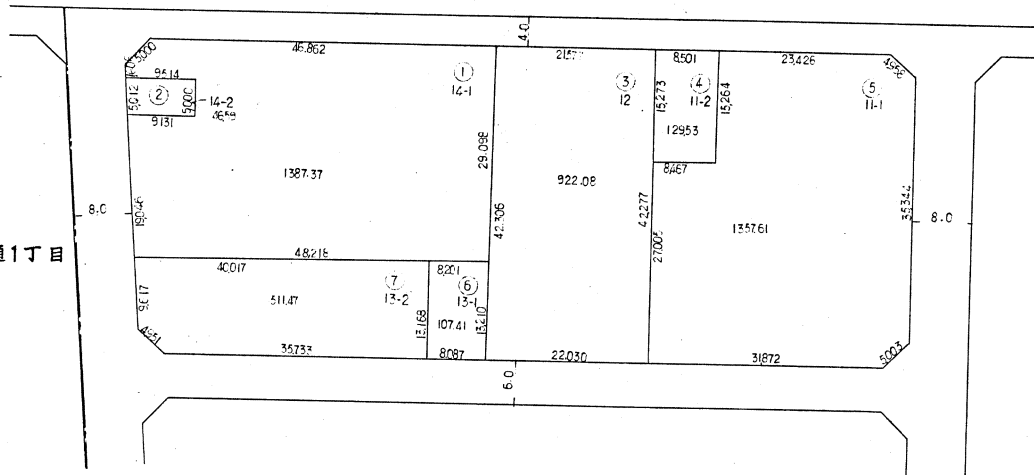

凡例	
画地	(12)
地番	12
地積	12.34
距離	12.345


東大阪都市計画西部土地区画整理事業

換地確定図	街区番号 (24)	町名 森河内東1丁目	位置表示	縮尺 S=1/500
-------	-----------	------------	------	------------

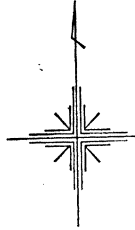

森河内本通1丁目

高井田中6丁目

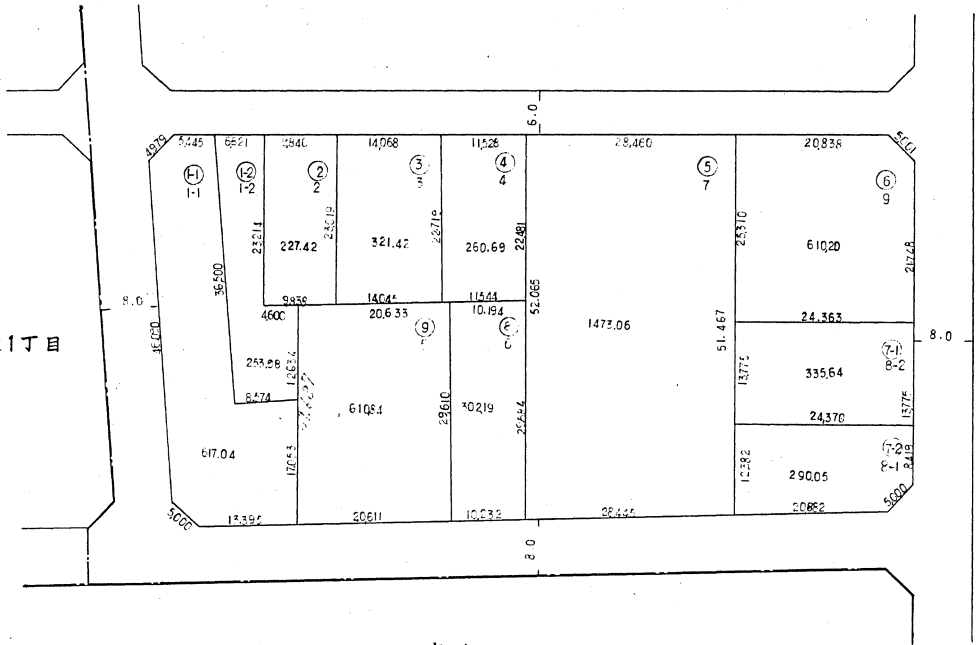

凡例	
画地	(12)
地番	12
地積	12.34
距離	12.345

東大阪都市計画西部土地区画整理事業

換地確定図

街区番号

(25)


町名

高井田中6丁目

位置表示


縮尺

S = 1/500

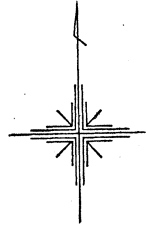

高井田本通6丁目

森河内東1丁目

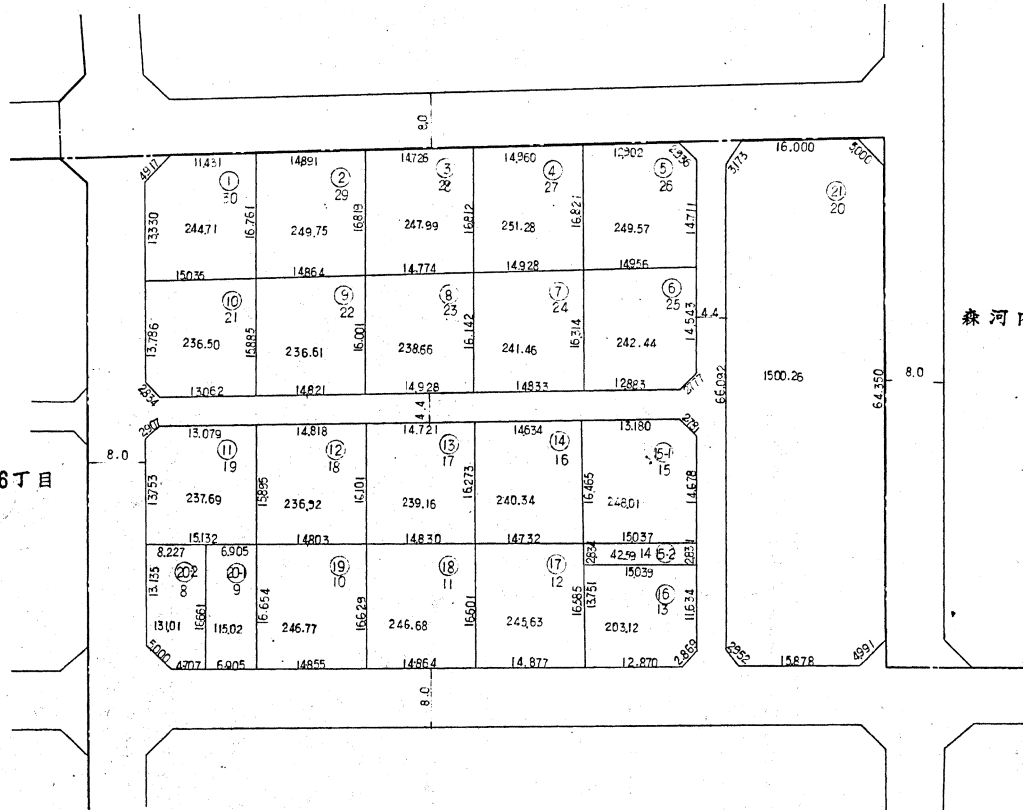

凡例	
画地	(2)
地番	12
地積	12.34
距離	12.345

東大阪都市計画西部土地区画整理事業

換地確定図

街区番号

(26)


町名

高井田中6丁目

位置表示


縮尺

S = 1/500

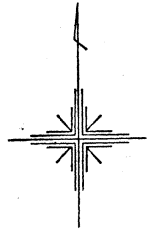

高井田本通6丁目

高井田中5丁目

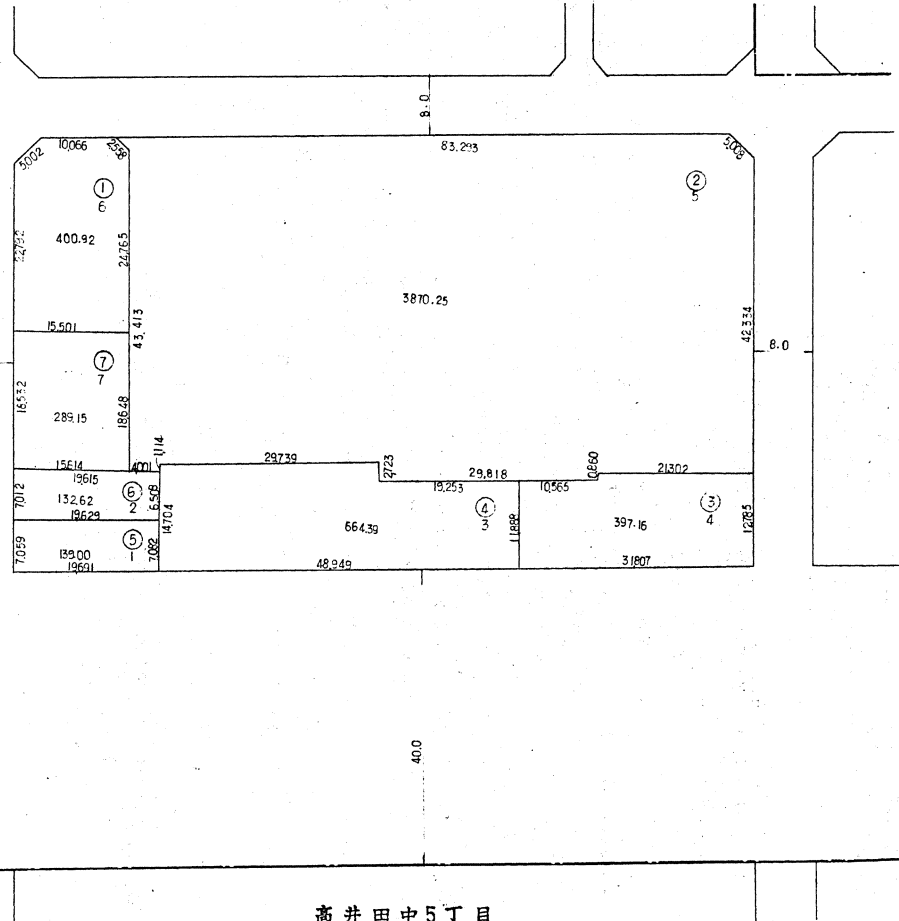

凡例	
画地	(12)
地番	12
地積	12.34
距離	12.345

東大阪都市計画西部土地区画整理事業

換地確定図

街区番号

27



町名

高井田中5丁目

位置表示

縮尺

S = 1/500

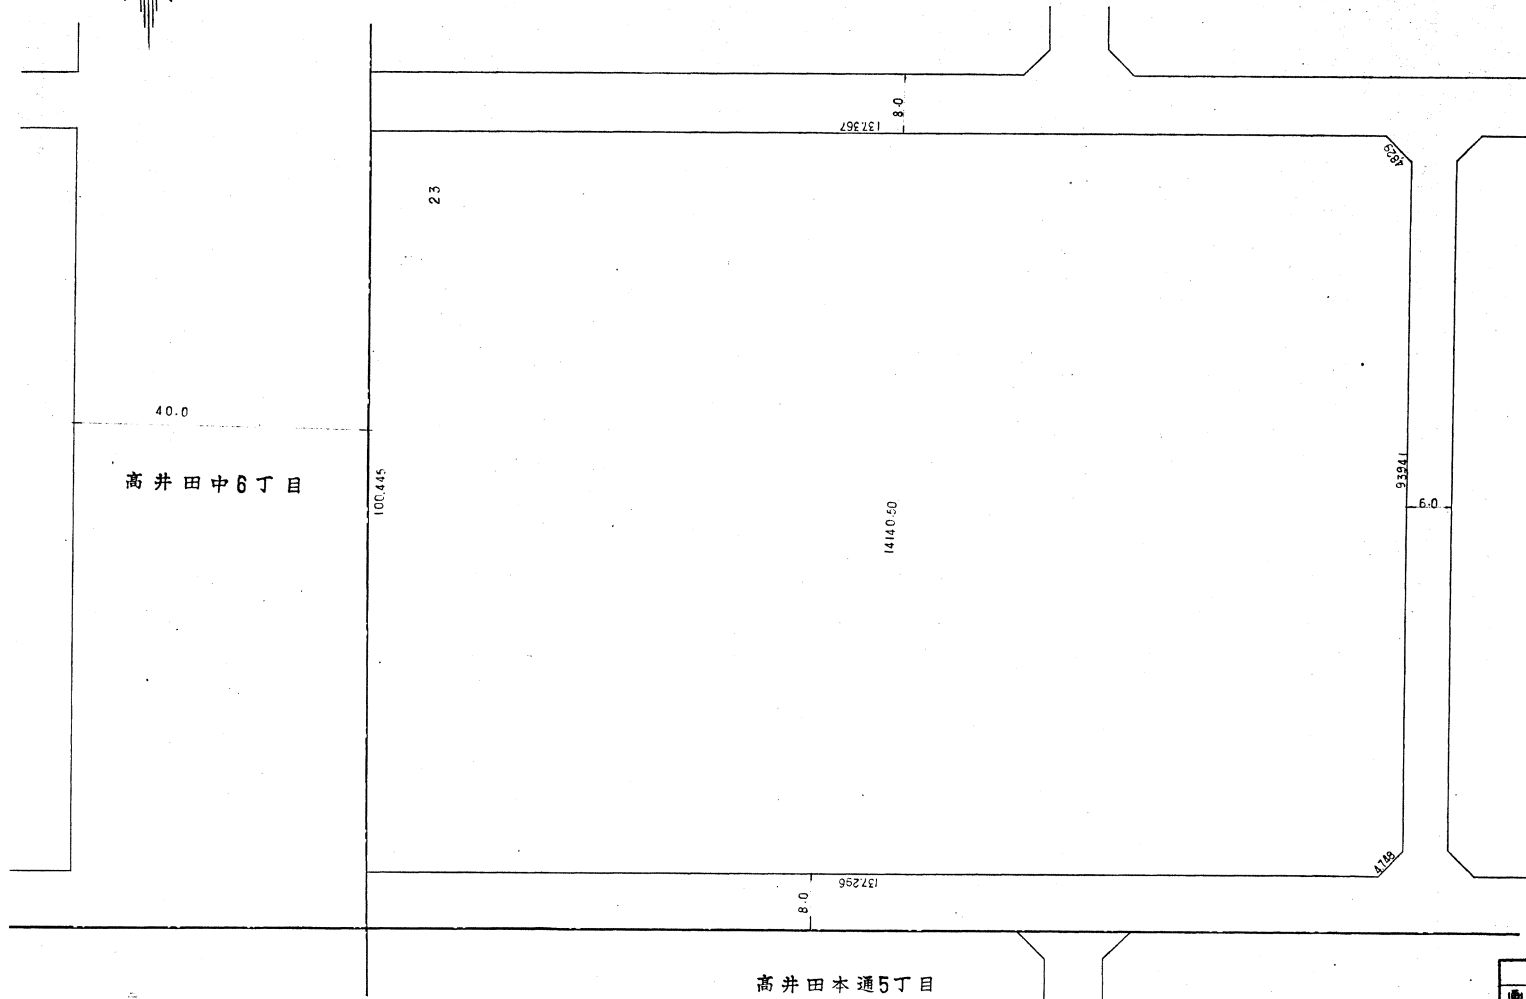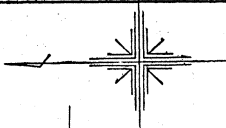

凡例	
画地	②
地番	12
地積	12.34
距離	12.345

東大阪都市計画西部土地区画整理事業

換地確定図

街区番号

(28)


町名

高井田中5丁目


位置表示

縮尺

S = 1/500

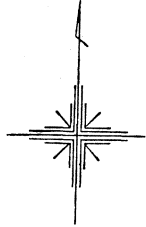

高井田本通5丁目

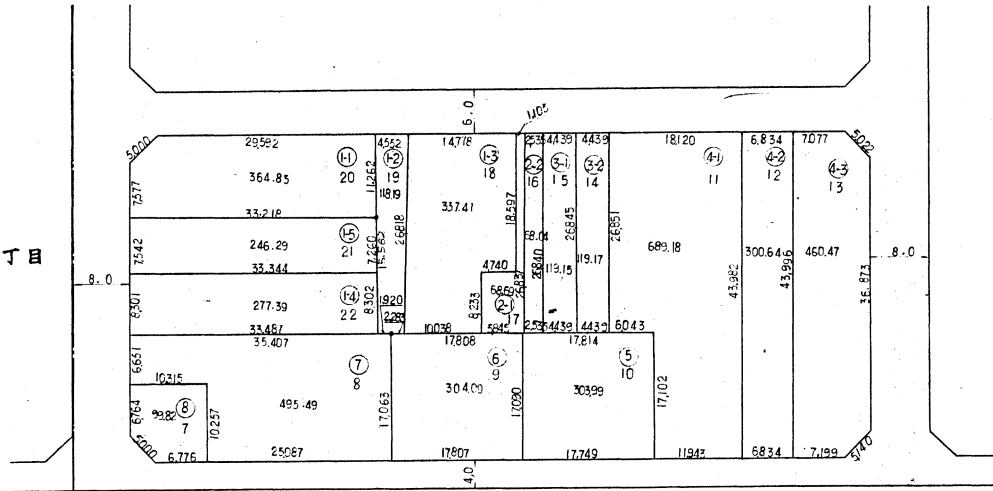

凡 例	
画地	(12)
地番	12
地積	12.34
距離	12.345

東大阪都市計画西部土地区画整理事業

換地確定図

街区番号

(29)



町名

森河内東1丁目

位置表示

縮尺

S = 1/500

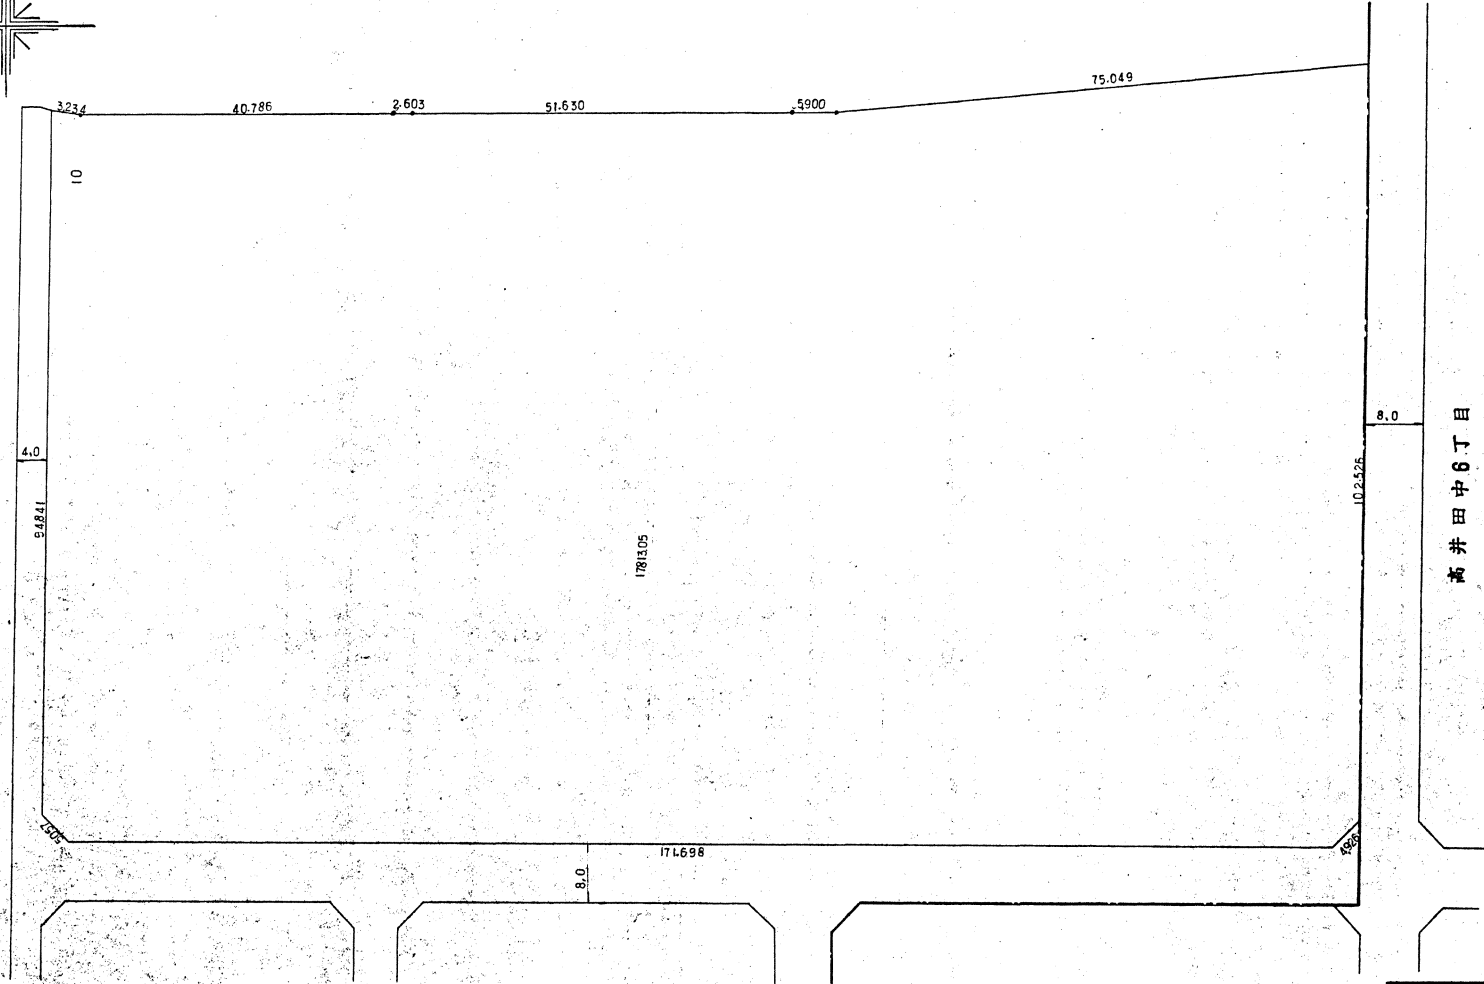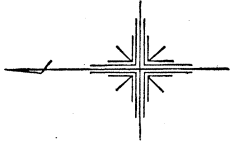

凡例	
画地	(2)
地番	12
地積	12.34
距離	12.345

東大阪都市計画西部土地区画整理事業

換地確定図

街区番号

30


町名

高井田中6丁目


位置表示

縮尺

S = 1/500

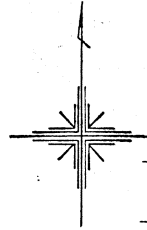

森河内東1丁目

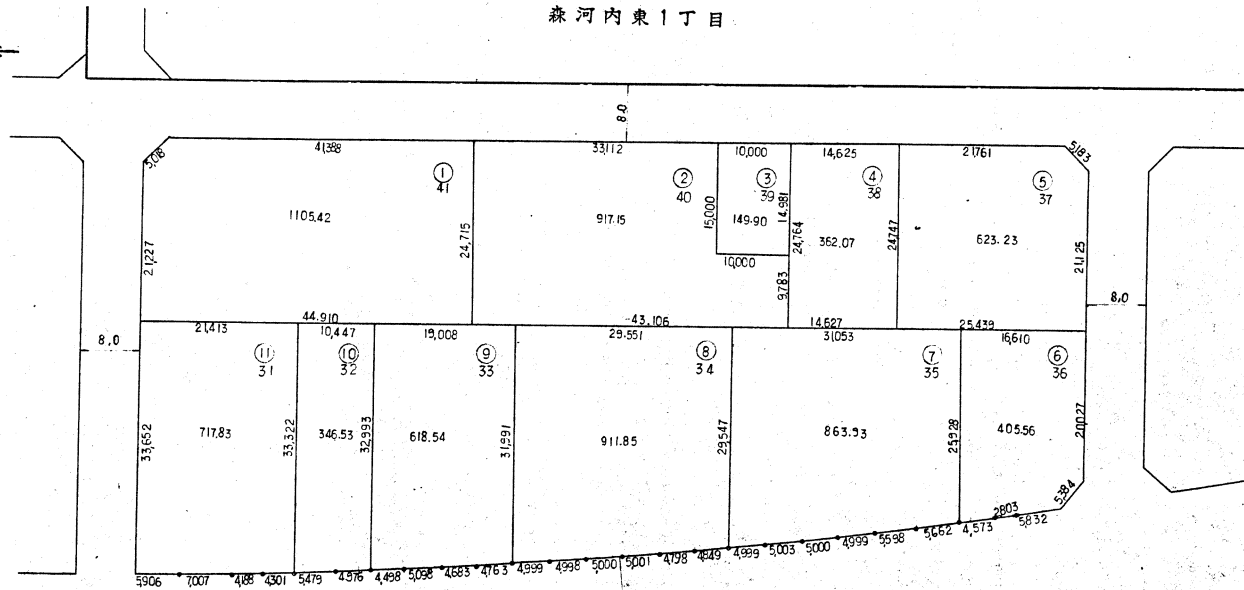

高井田中5丁目

凡例	
画地	②
地番	12
地積	12.34
距離	12.345