

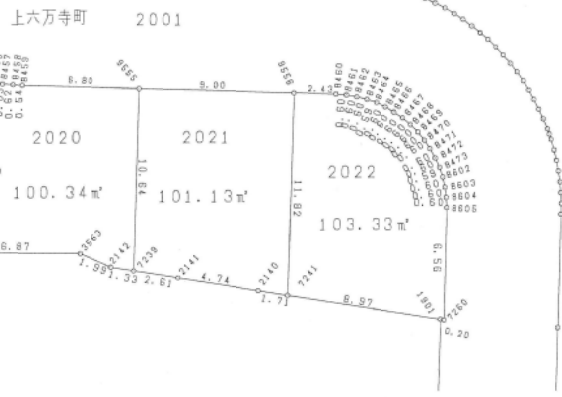
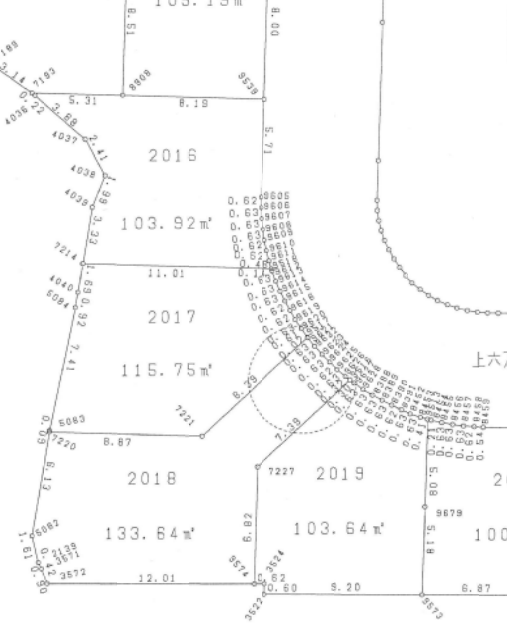
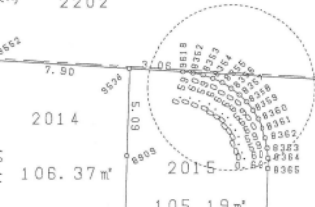
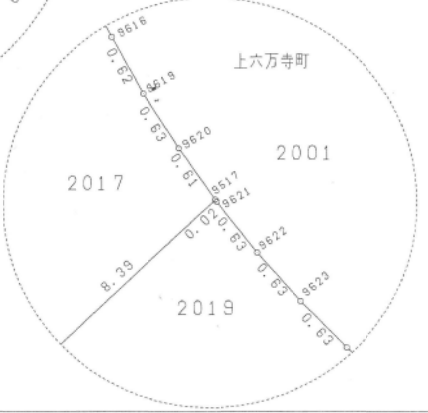
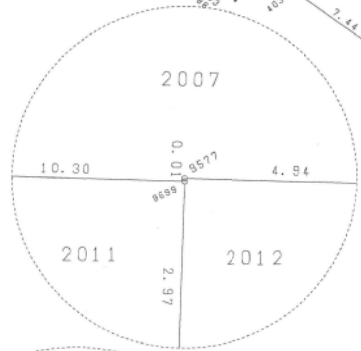
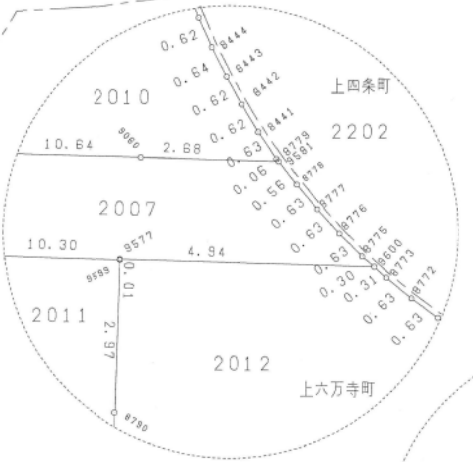
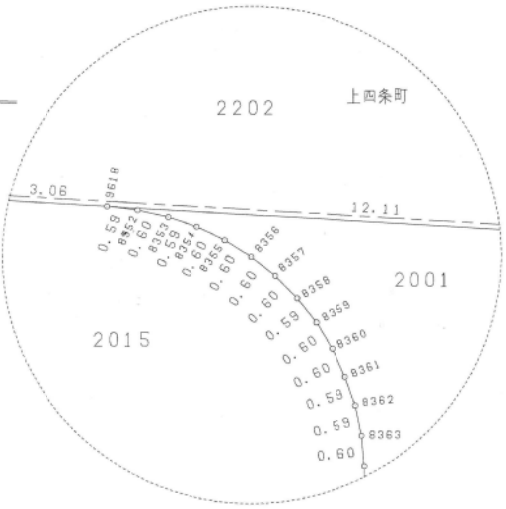


1. 換地図 1街区 上六万寺町地区・上四条町地区土地区画整理事業 整理確定図

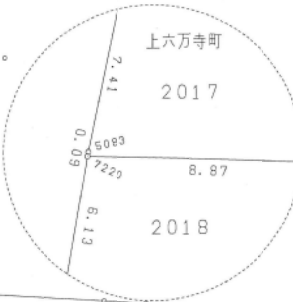


縮尺1/300

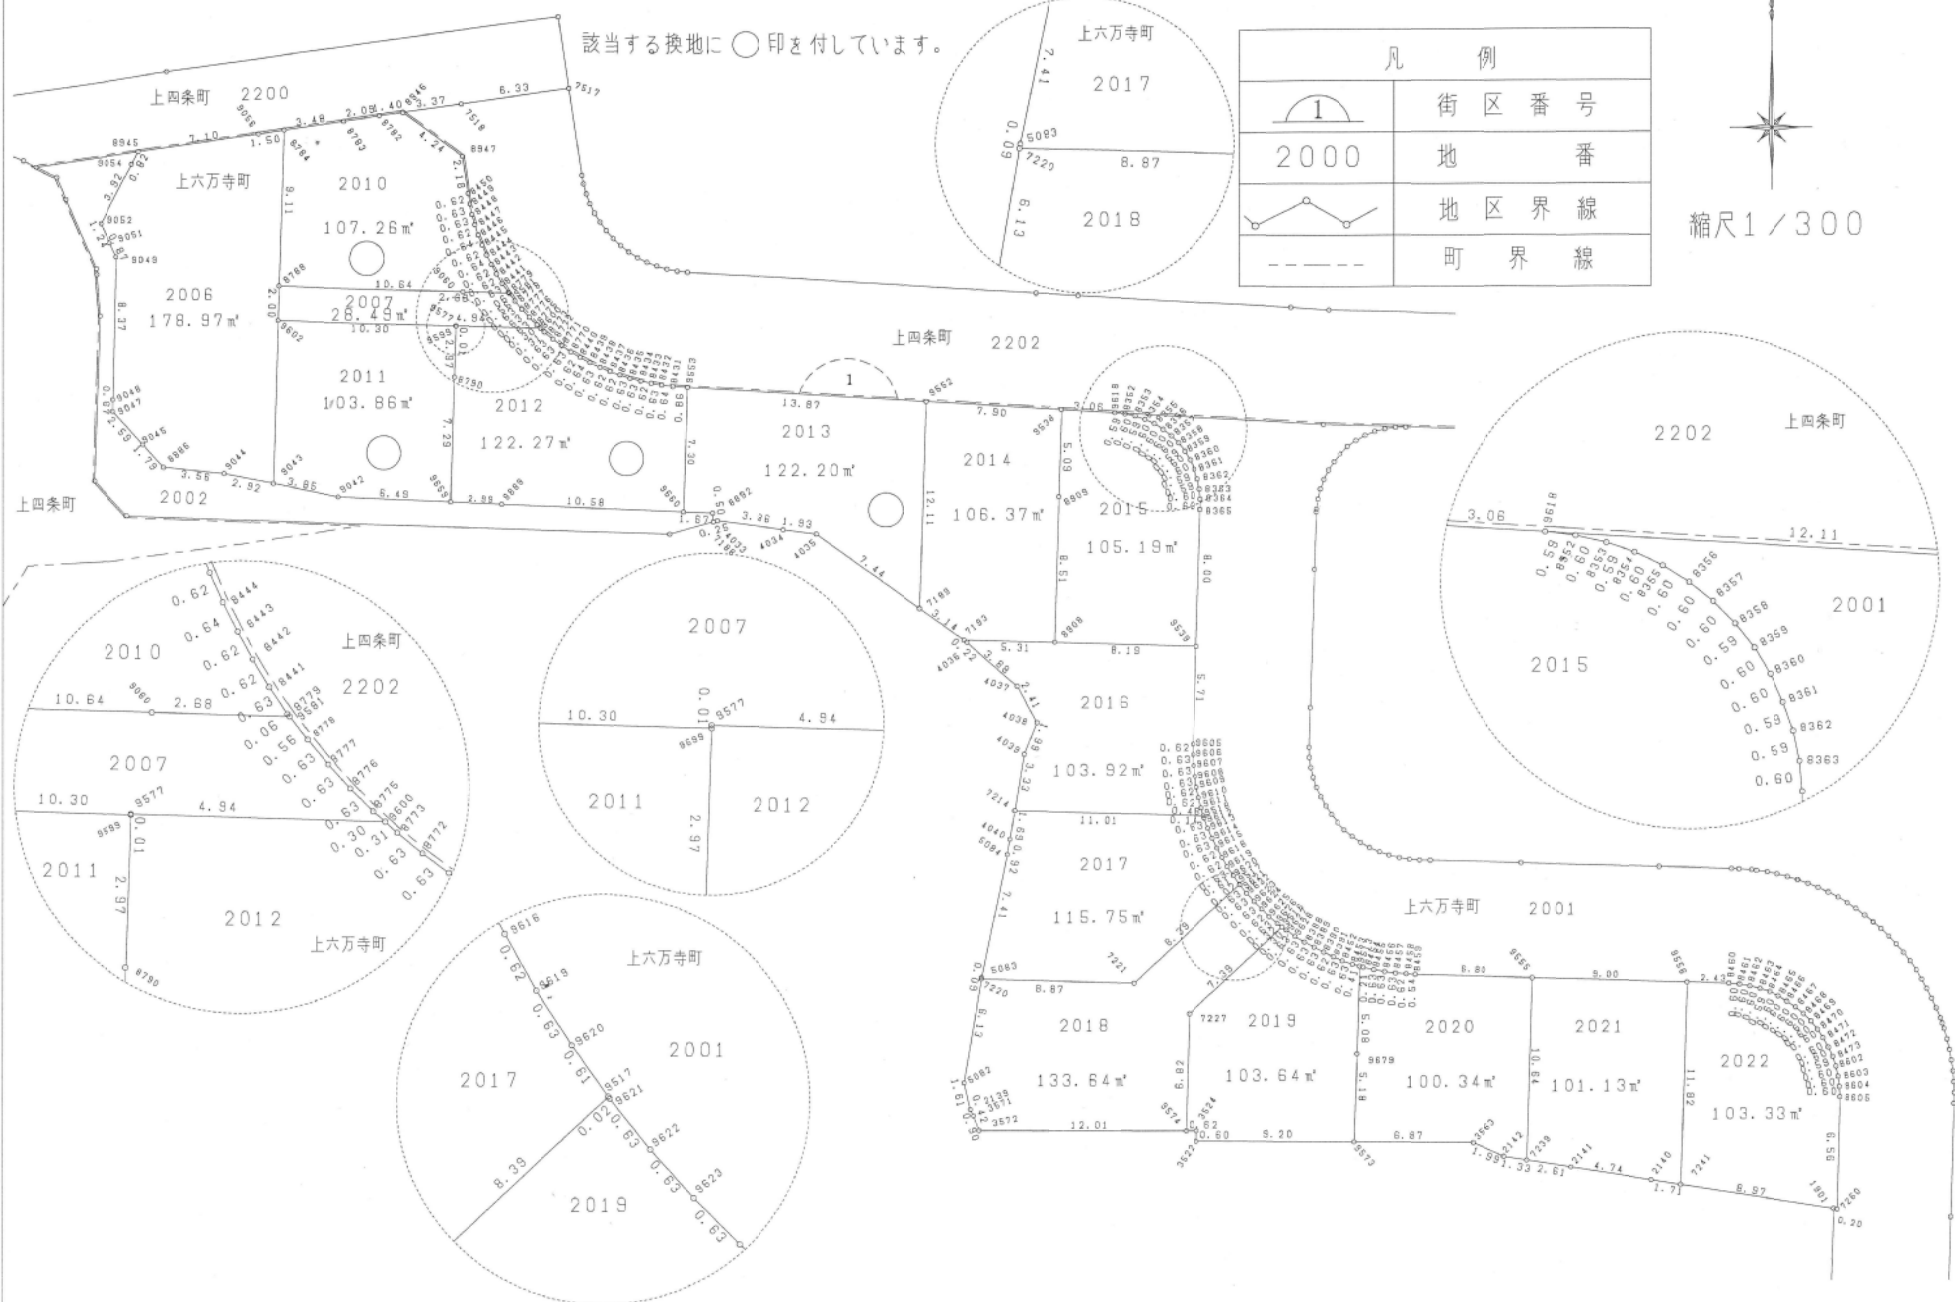


3街区 上六万寺町地区・上四条町地区土地区画整理事業 整理確定図

縮尺1/300

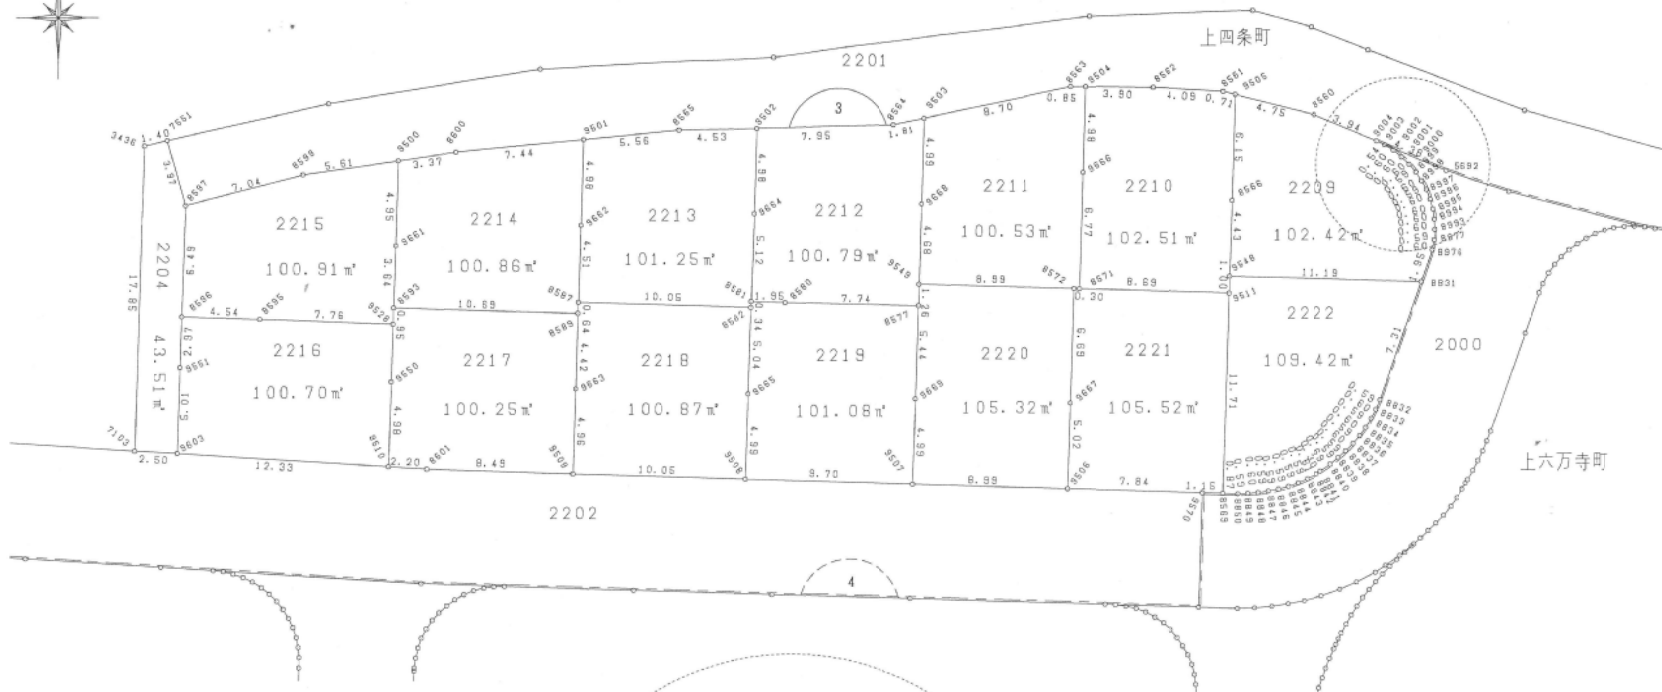


上六万寺町

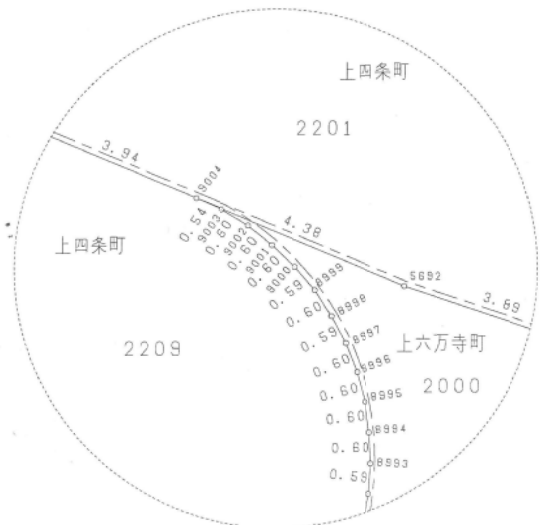

凡 例	
	街区番号
2000	地番
	地区界線
----	町界線

4 街区 上六万寺町地区・上四条町地区土地区画整理事業 整理 確定 図

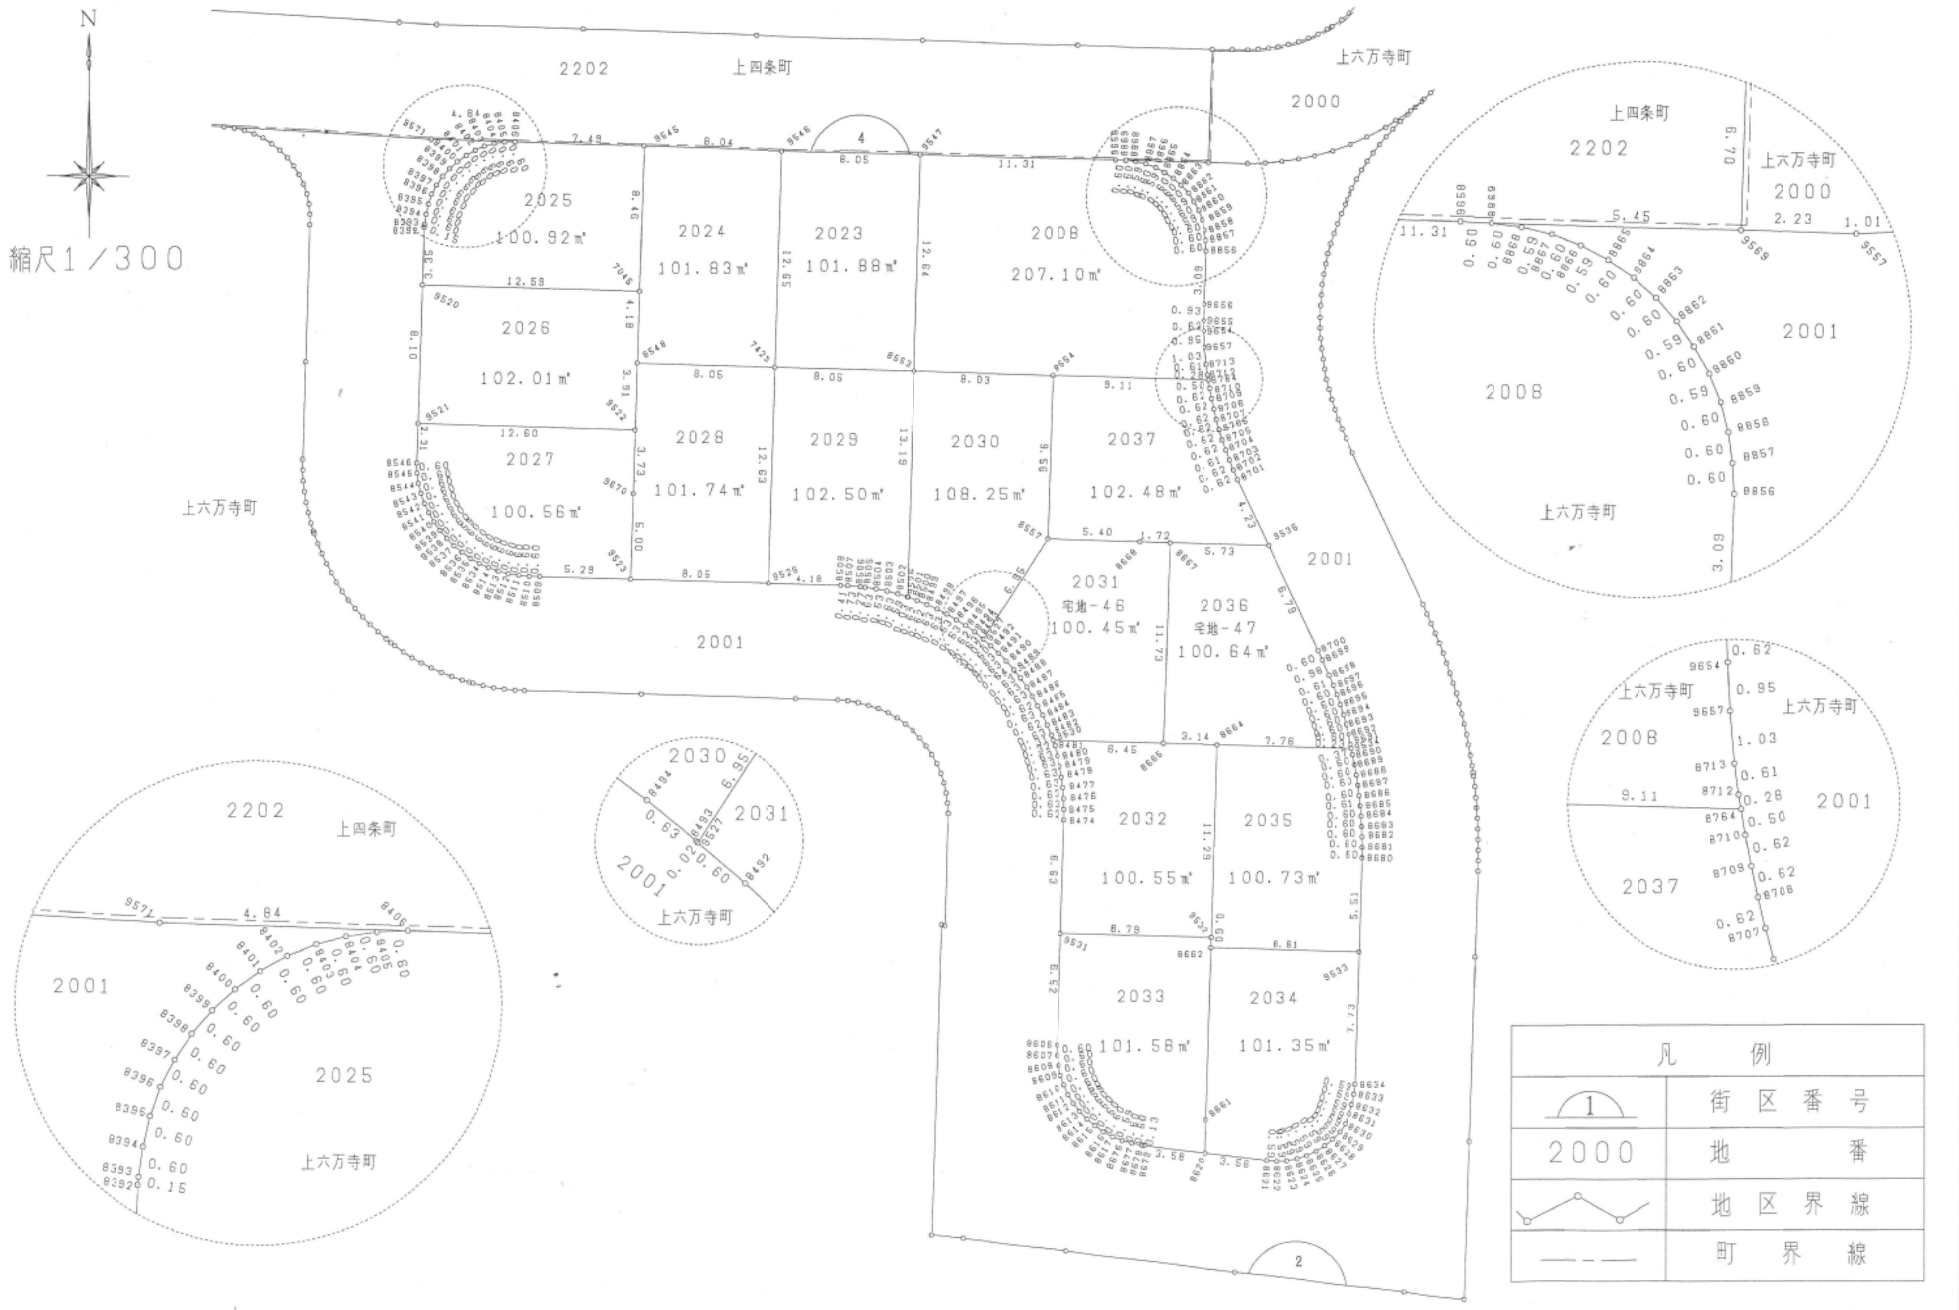


凡 例	
	街区番号
2000	地番
	地区界線
	町界線

上六万寺町地区・上四条町地区土地区画整理事業 整 理 確 定 図
 (上六万寺町地区道路 求積表) 2003~2005



縮尺 1/250

凡 例	
	街 区 番 号
	地 番
	地 区 界 線
	町 界 線

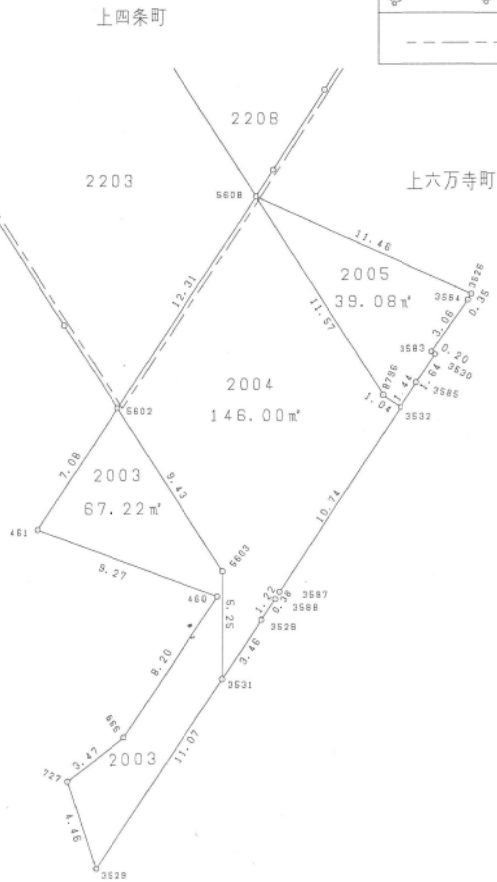

座 標 求 積 表

地番	NO	標識	X	Y	辺長	測線
2003	5602	(コンクリート杭)	-149103.385	-31848.153		
	461	(コンクリート杭)	-149109.380	-31851.927	7.08	5602- 461
	460	(コンクリート杭)	-149112.512	-31843.193	9.27	461- 460
	665	(コンクリート杭)	-149119.423	-31847.620	8.20	460- 665
	727	(コンクリート杭)	-149121.614	-31850.311	3.47	665- 727
	3529	(全属標)	-149125.842	-31848.889	4.46	727- 3529
	3531	(全属標)	-149116.522	-31842.906	11.07	3529- 3531
	5603	(全属標)	-149111.272	-31842.968	5.25	3531- 5603
	5602	(全属標)	-149103.385	-31848.153	9.43	5603- 5602
		倍面積	134.449277	m ²		
		面積	67.2246385	m ²	地積	67.22 m ²

*公 式 $A = 1/2 \sum (X_2 - X_1) (Y_1 + Y_2)$

座 標 求 積 表

地番	NO	標識	X	Y	辺長	測線
2004	3532	(全属標)	-149103.156	-31834.441		
	5607	(全属標)	-149102.636	-31835.235	0.94	3532- 5607
	5608	(全属標)	-149092.963	-31841.593	11.57	5607- 5608
	5602	(コンクリート杭)	-149103.385	-31848.153	12.31	5608- 5602
	5603	(全属標)	-149111.272	-31842.968	9.43	5602- 5603
	3531	(全属標)	-149116.522	-31842.906	5.25	5603- 3531
	3528	(全属標)	-149113.607	-31841.035	3.46	3531- 3528
	3588	(全属標)	-149112.579	-31840.375	1.22	3528- 3588
	3587	(全属標)	-149112.248	-31840.175	0.38	3588- 3587
	3527	(全属標)	-149106.183	-31836.350	7.17	3587- 3527
	3532	(全属標)	-149103.156	-31834.441	3.57	3527- 3532
		倍面積	292.005648	m ²		
		面積	146.0029240	m ²	地積	146.00 m ²

*公 式 $A = 1/2 \sum (X_2 - X_1) (Y_1 + Y_2)$

座 標 求 積 表

地番	NO	標識	X	Y	辺長	測線
2005	3526	(全属標)	-149097.581	-31831.095		
	5608	(全属標)	-149092.963	-31841.593	11.46	3526- 5608
	5607	(全属標)	-149102.636	-31835.235	11.57	5608- 5607
	3532	(全属標)	-149103.156	-31834.441	0.94	5607- 3532
	3585	(全属標)	-149101.934	-31833.671	1.44	3532- 3585
	3530	(全属標)	-149100.545	-31832.794	1.84	3585- 3530
	3583	(全属標)	-149100.432	-31832.864	0.20	3530- 3583
	3584	(全属標)	-149097.885	-31831.268	3.06	3583- 3584
	3526	(全属標)	-149097.581	-31831.095	0.35	3584- 3526
		倍面積	78.174921	m ²		
		面積	39.0874605	m ²	地積	39.08 m ²

*公 式 $A = 1/2 \sum (X_2 - X_1) (Y_1 + Y_2)$