

# 都市計画道路計画決定詳細図

令和4年4月1日 時点

東大阪市


注) 整備状況が「未完」の路線のみ、詳細図を掲載しています。

# 凡例

(当初決定)	当初決定年月日	当初決定告示番号	当初決定路線名称
(最新変更)	最新変更年月日	最新変更告示番号	最新変更路線名称

告示番号 略称表記

戦●● : 戦災復興院告示第●●号  
建●● : 建設省告示第●●号  
市●● : 東大阪市告示第●●号  
府●● : 大阪府告示第●●号

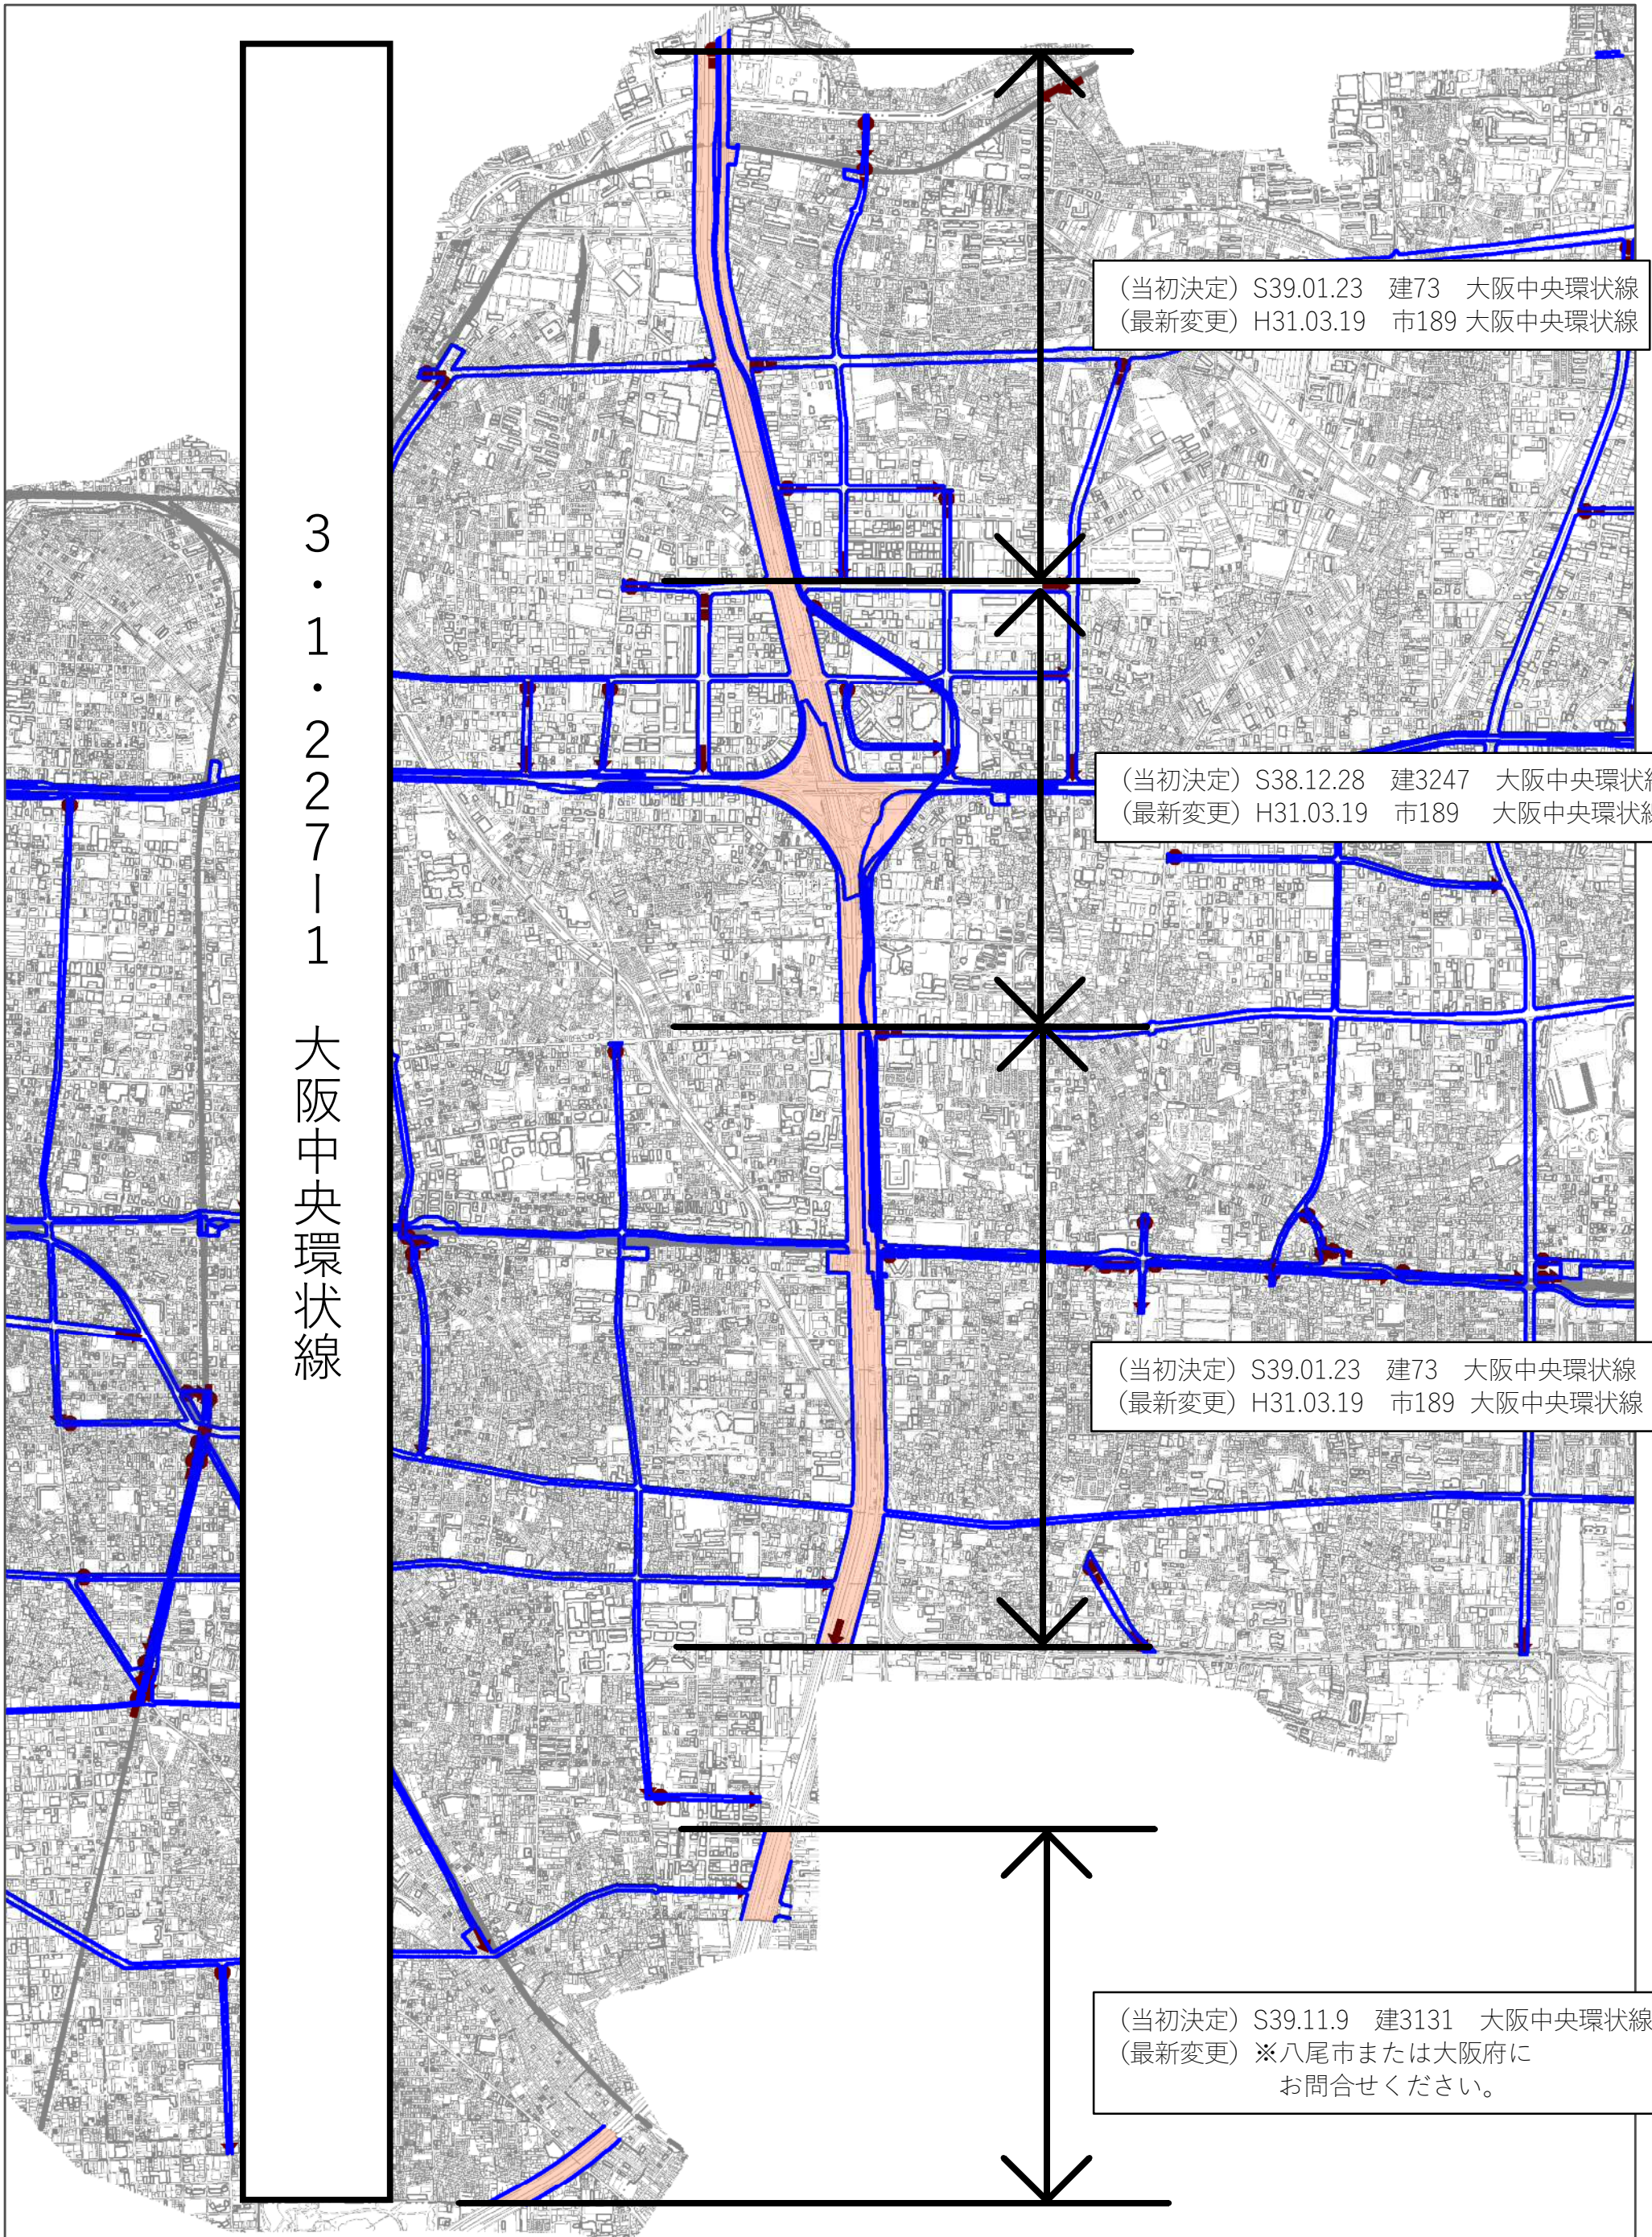

(当初決定) S39.01.23 建73 大阪中央環状線  
(最新変更) H31.03.19 市189 大阪中央環状線

(当初決定) S38.12.28 建3247 大阪中央環状線  
(最新変更) H31.03.19 市189 大阪中央環状線

(当初決定) S39.01.23 建73 大阪中央環状線  
(最新変更) H31.03.19 市189 大阪中央環状線

(当初決定) S39.11.9 建3131 大阪中央環状線  
(最新変更) ※八尾市または大阪府に  
お問合せください。

3・1・227-1  
大阪中央環状線




3・2・227-5 三島東鴻池線

(当初決定) S33.03.31 建807 三島楠風荘線  
(最新変更) H26.08.28 府1216 三島東鴻池線


(当初決定) S33.03.31 建807 三島楠風荘線  
(廃止) S41.08.17 建2792  
(再決定) S44.05.23 建2863 大阪生駒線  
(最新変更) H26.08.28 府1216 三島東鴻池線



3・2・227-6 大阪生駒線

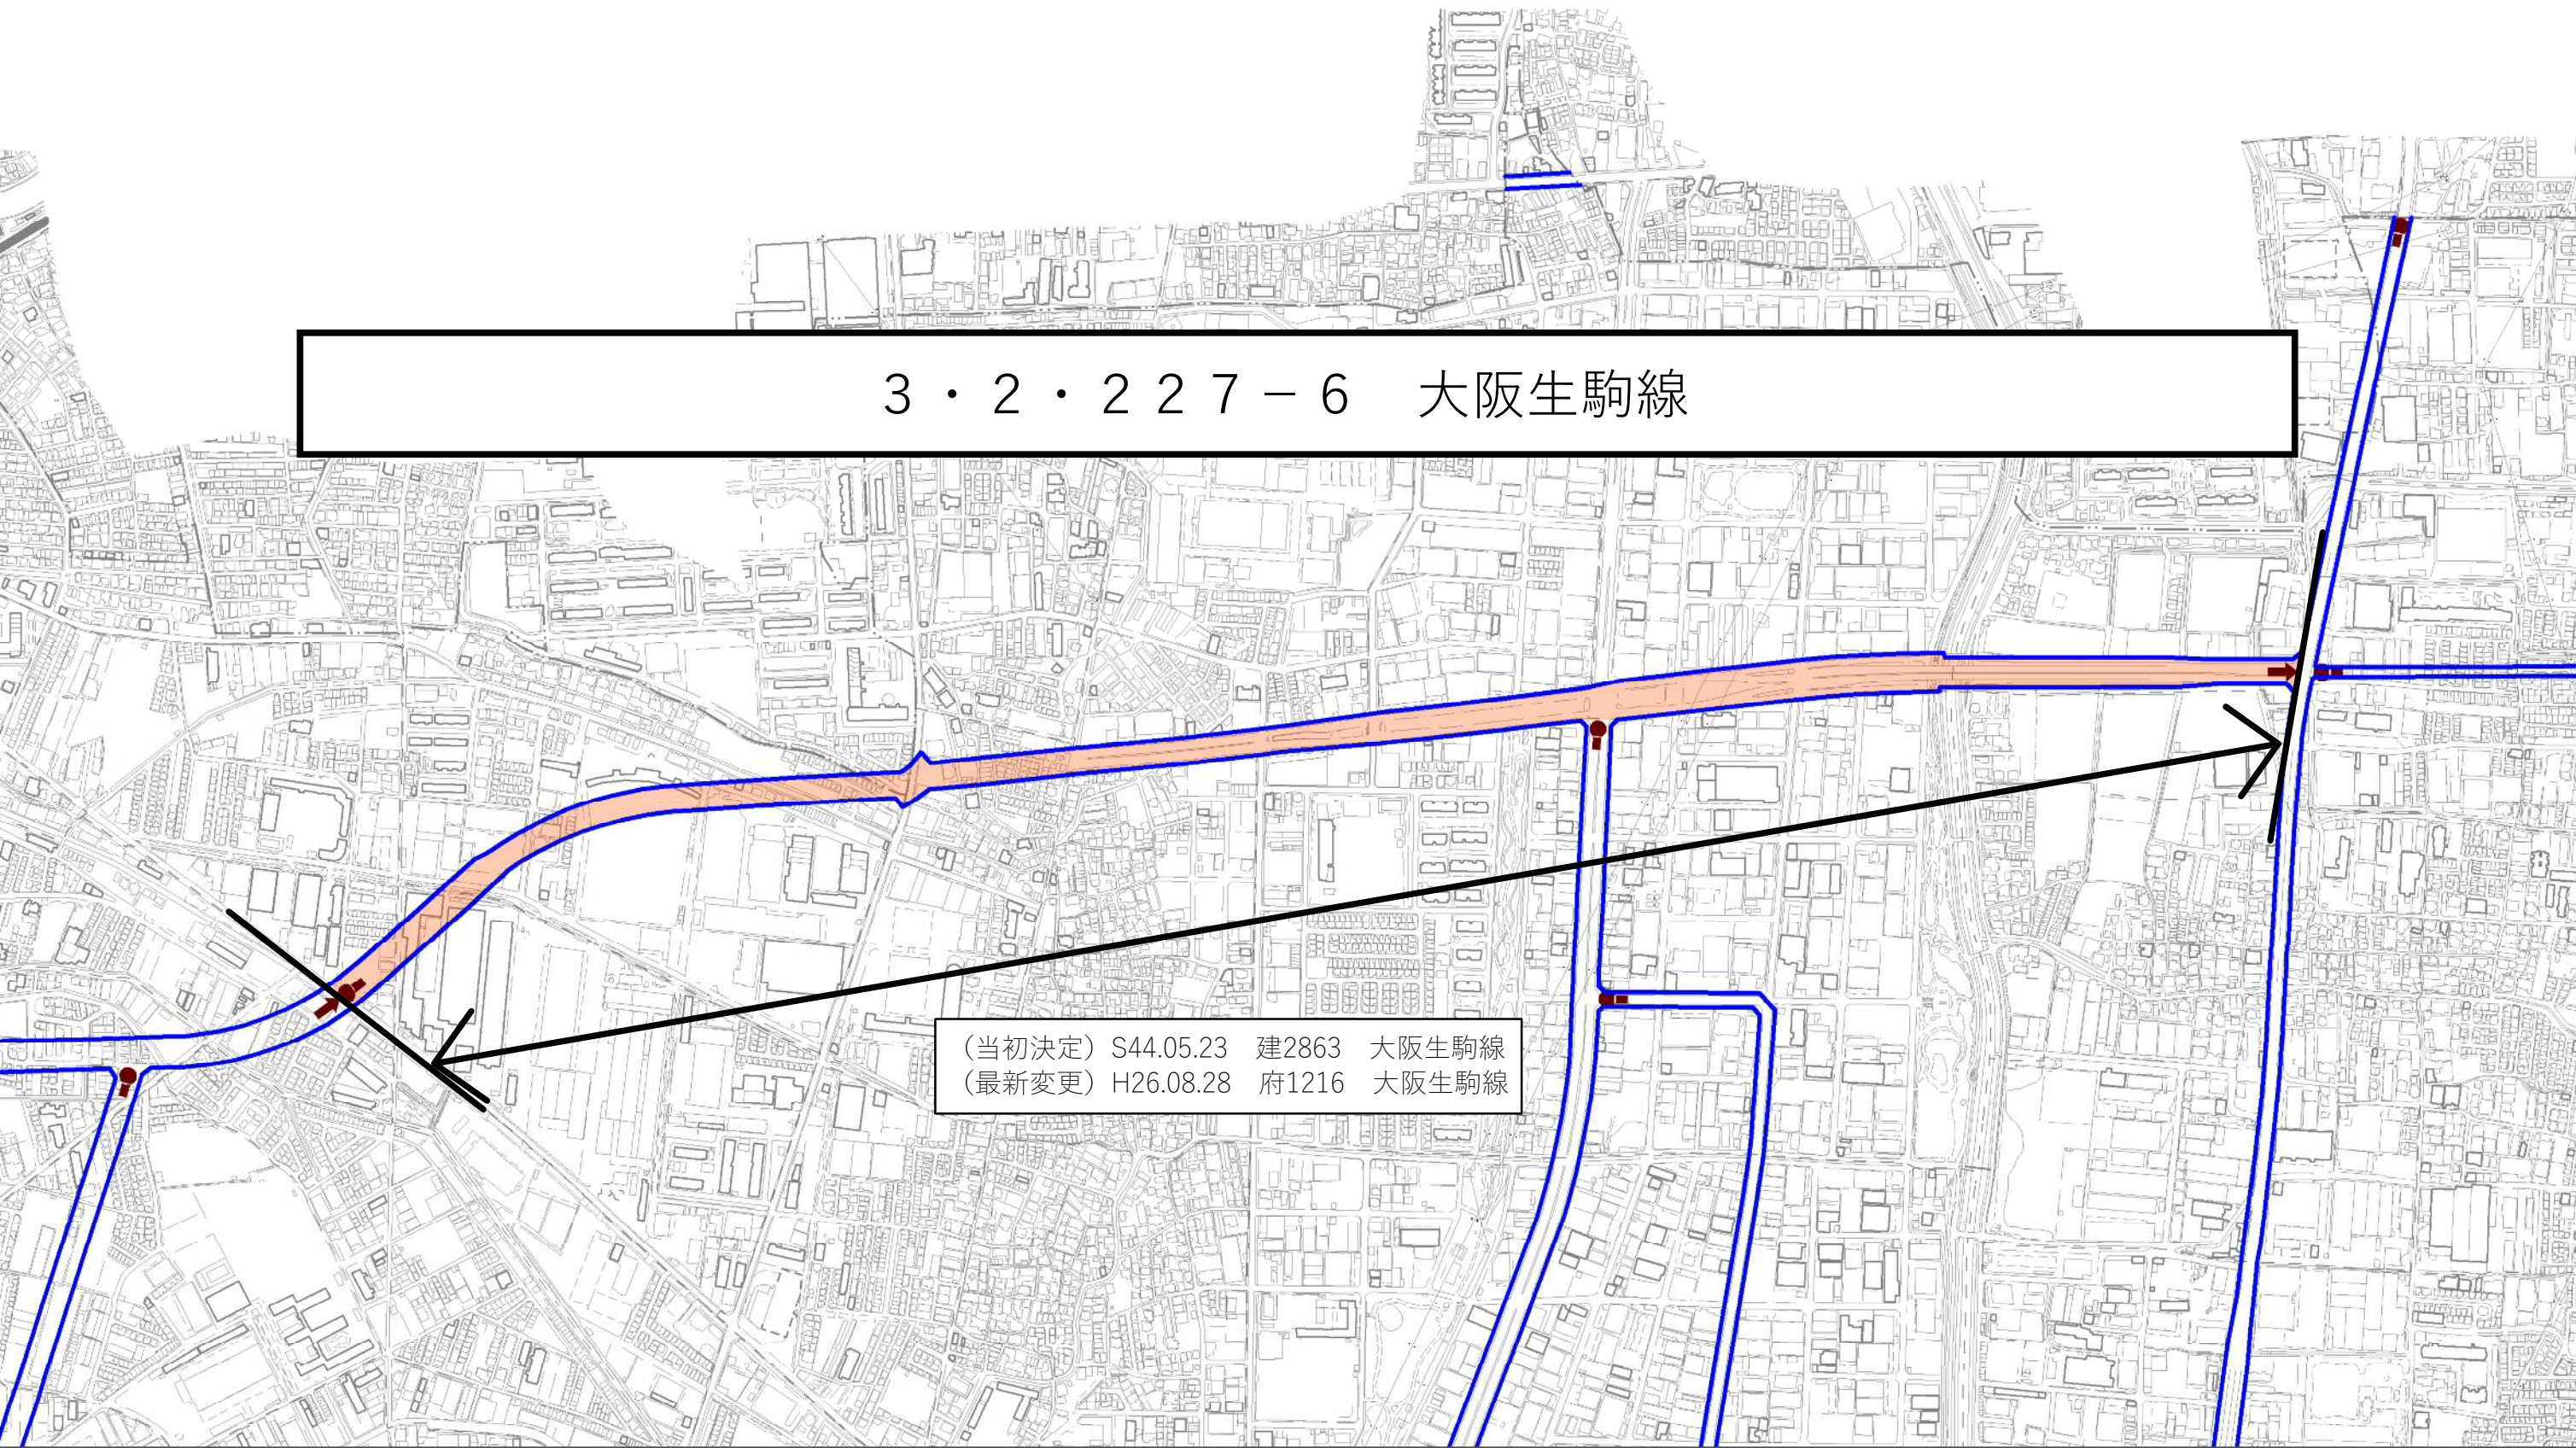


(当初決定) S44.05.23 建2863 大阪生駒線  
(最新変更) H26.08.28 府1216 大阪生駒線

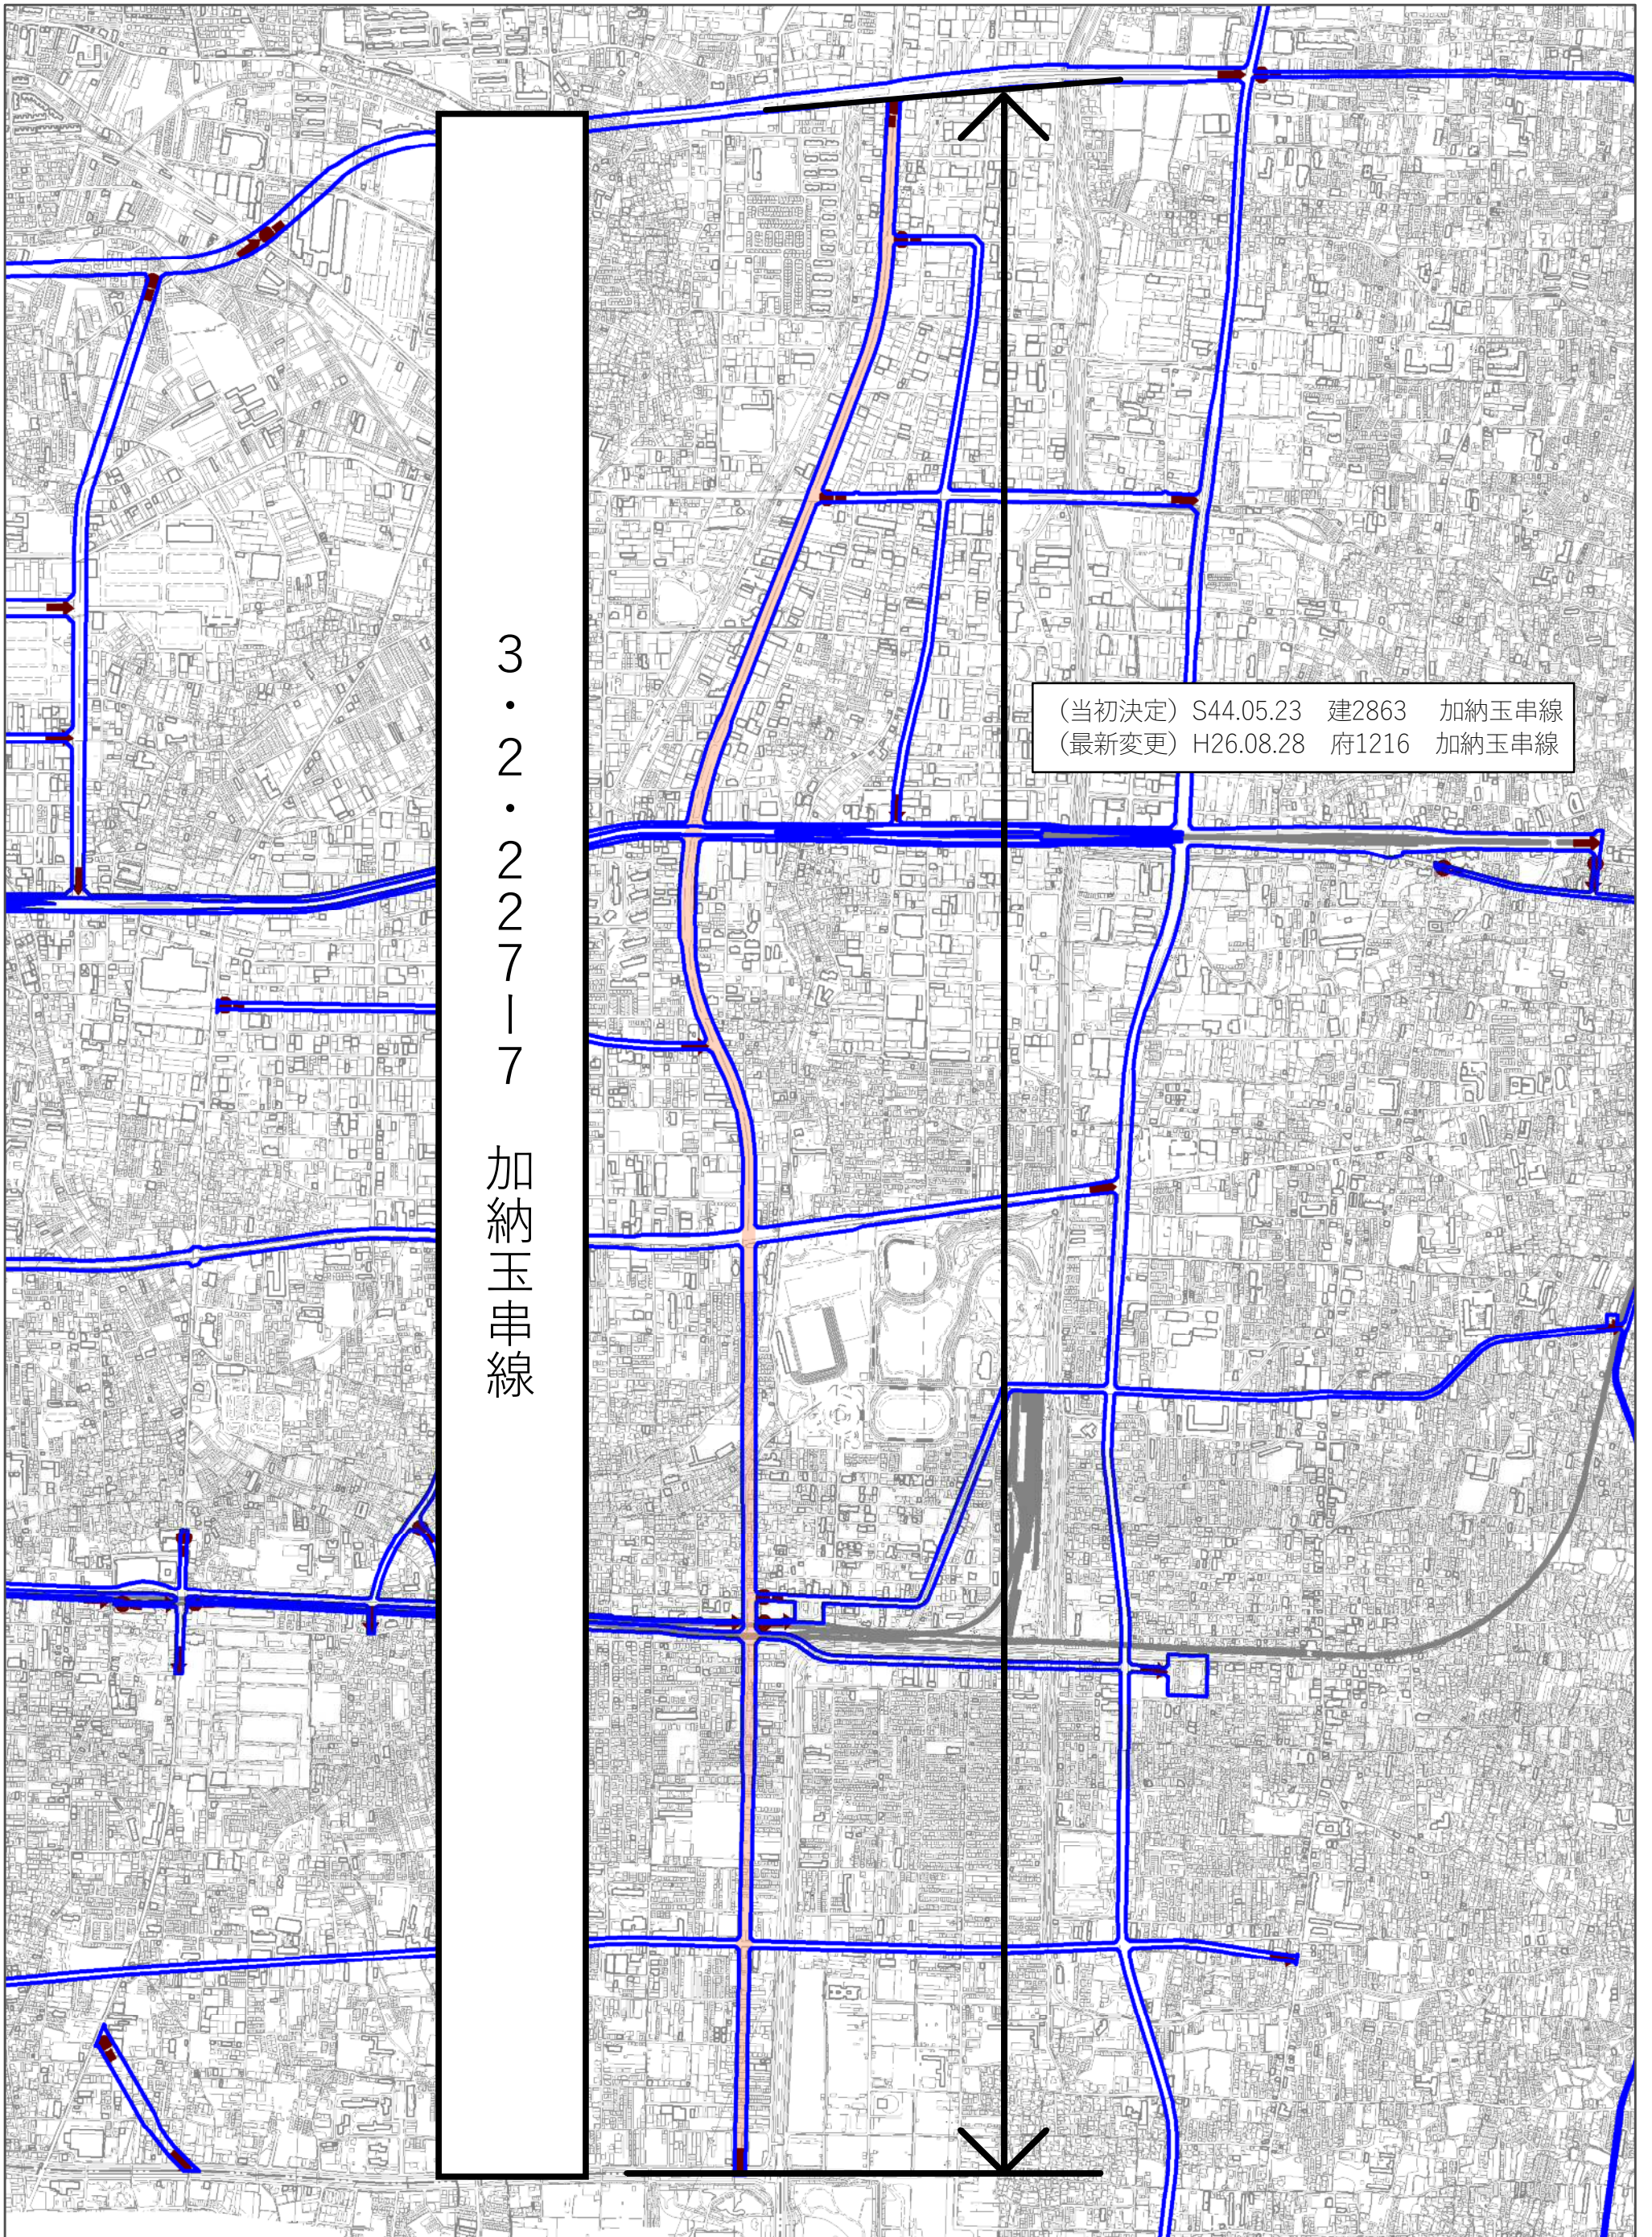

3  
・  
2  
・  
2  
2  
7  
1  
7

加納玉串線

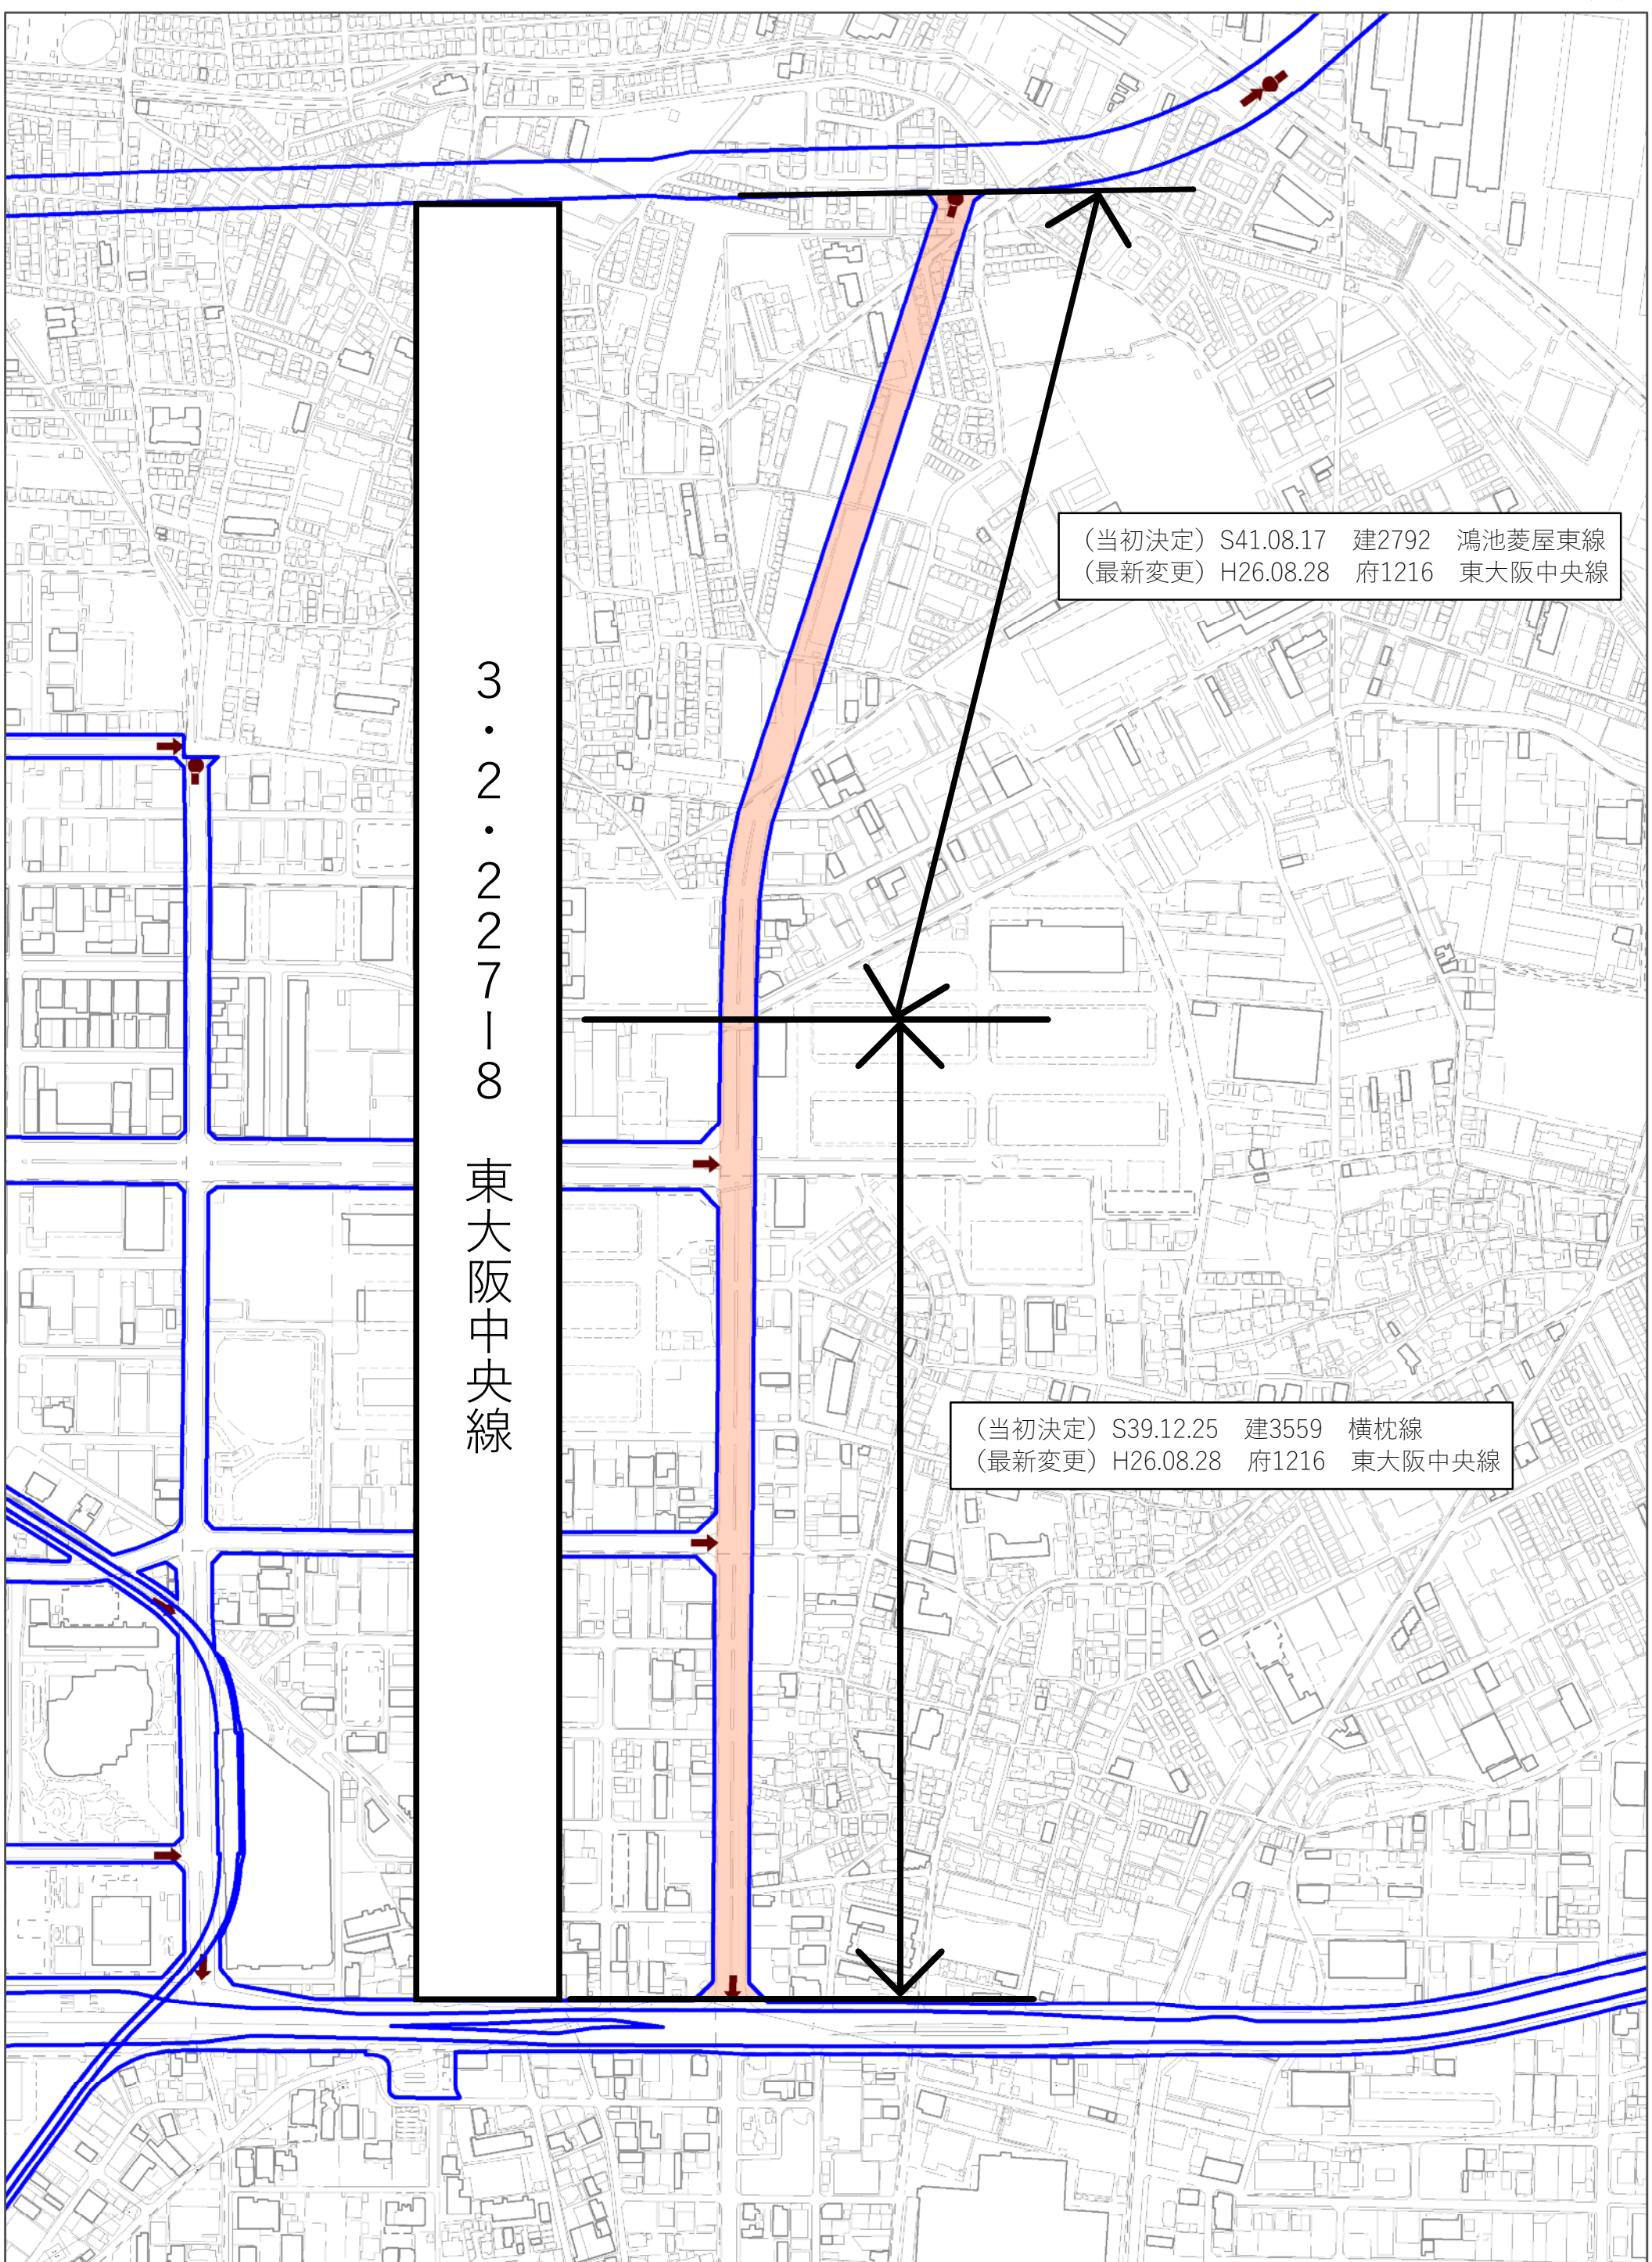

3  
・  
2  
・  
2  
2  
7  
|  
8

東大阪中央線

(当初決定) S41.08.17 建2792 鴻池菱屋東線  
(最新変更) H26.08.28 府1216 東大阪中央線


(当初決定) S39.12.25 建3559 横枕線  
(最新変更) H26.08.28 府1216 東大阪中央線



(当初決定) S44.05.23 建2863 東大阪中央線  
(最新変更) H26.08.28 府1216 若江東線

3・2・22719 若江東線



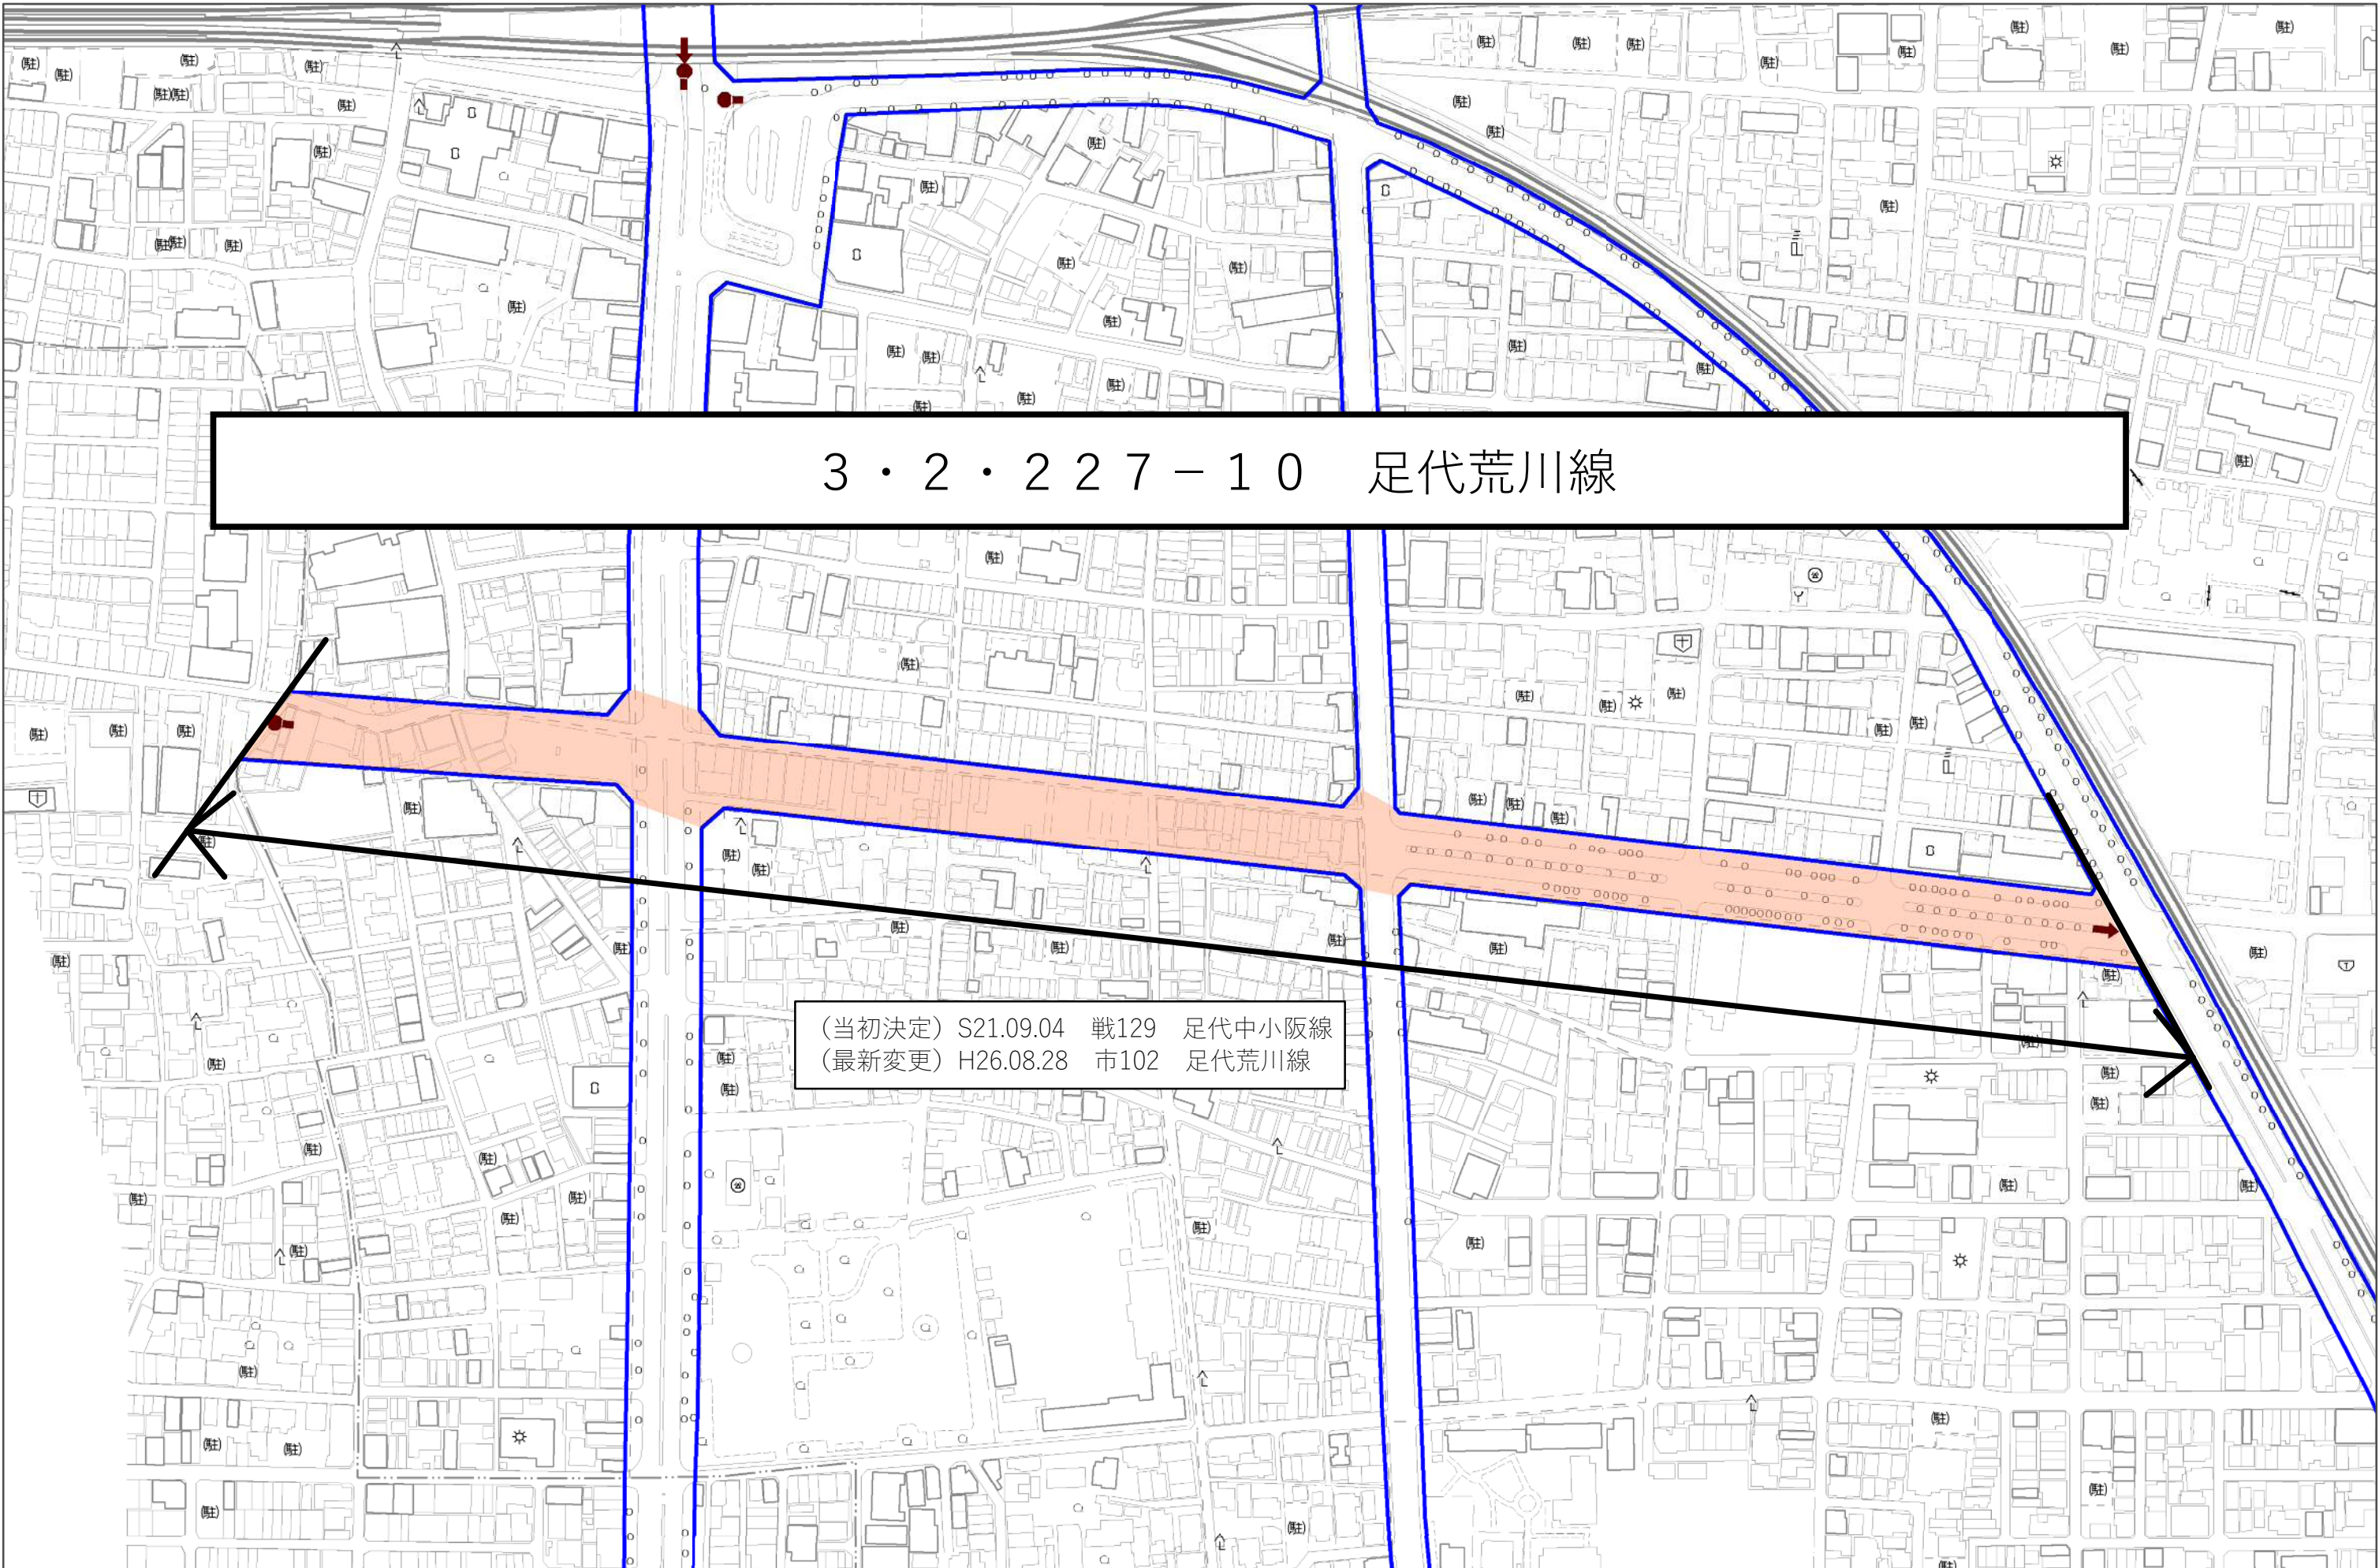


3・2・227-10 足代荒川線

(当初決定)	S21.09.04	戦129	足代中小阪線
(最新変更)	H26.08.28	市102	足代荒川線




3・3・227-12 徳庵稲田線

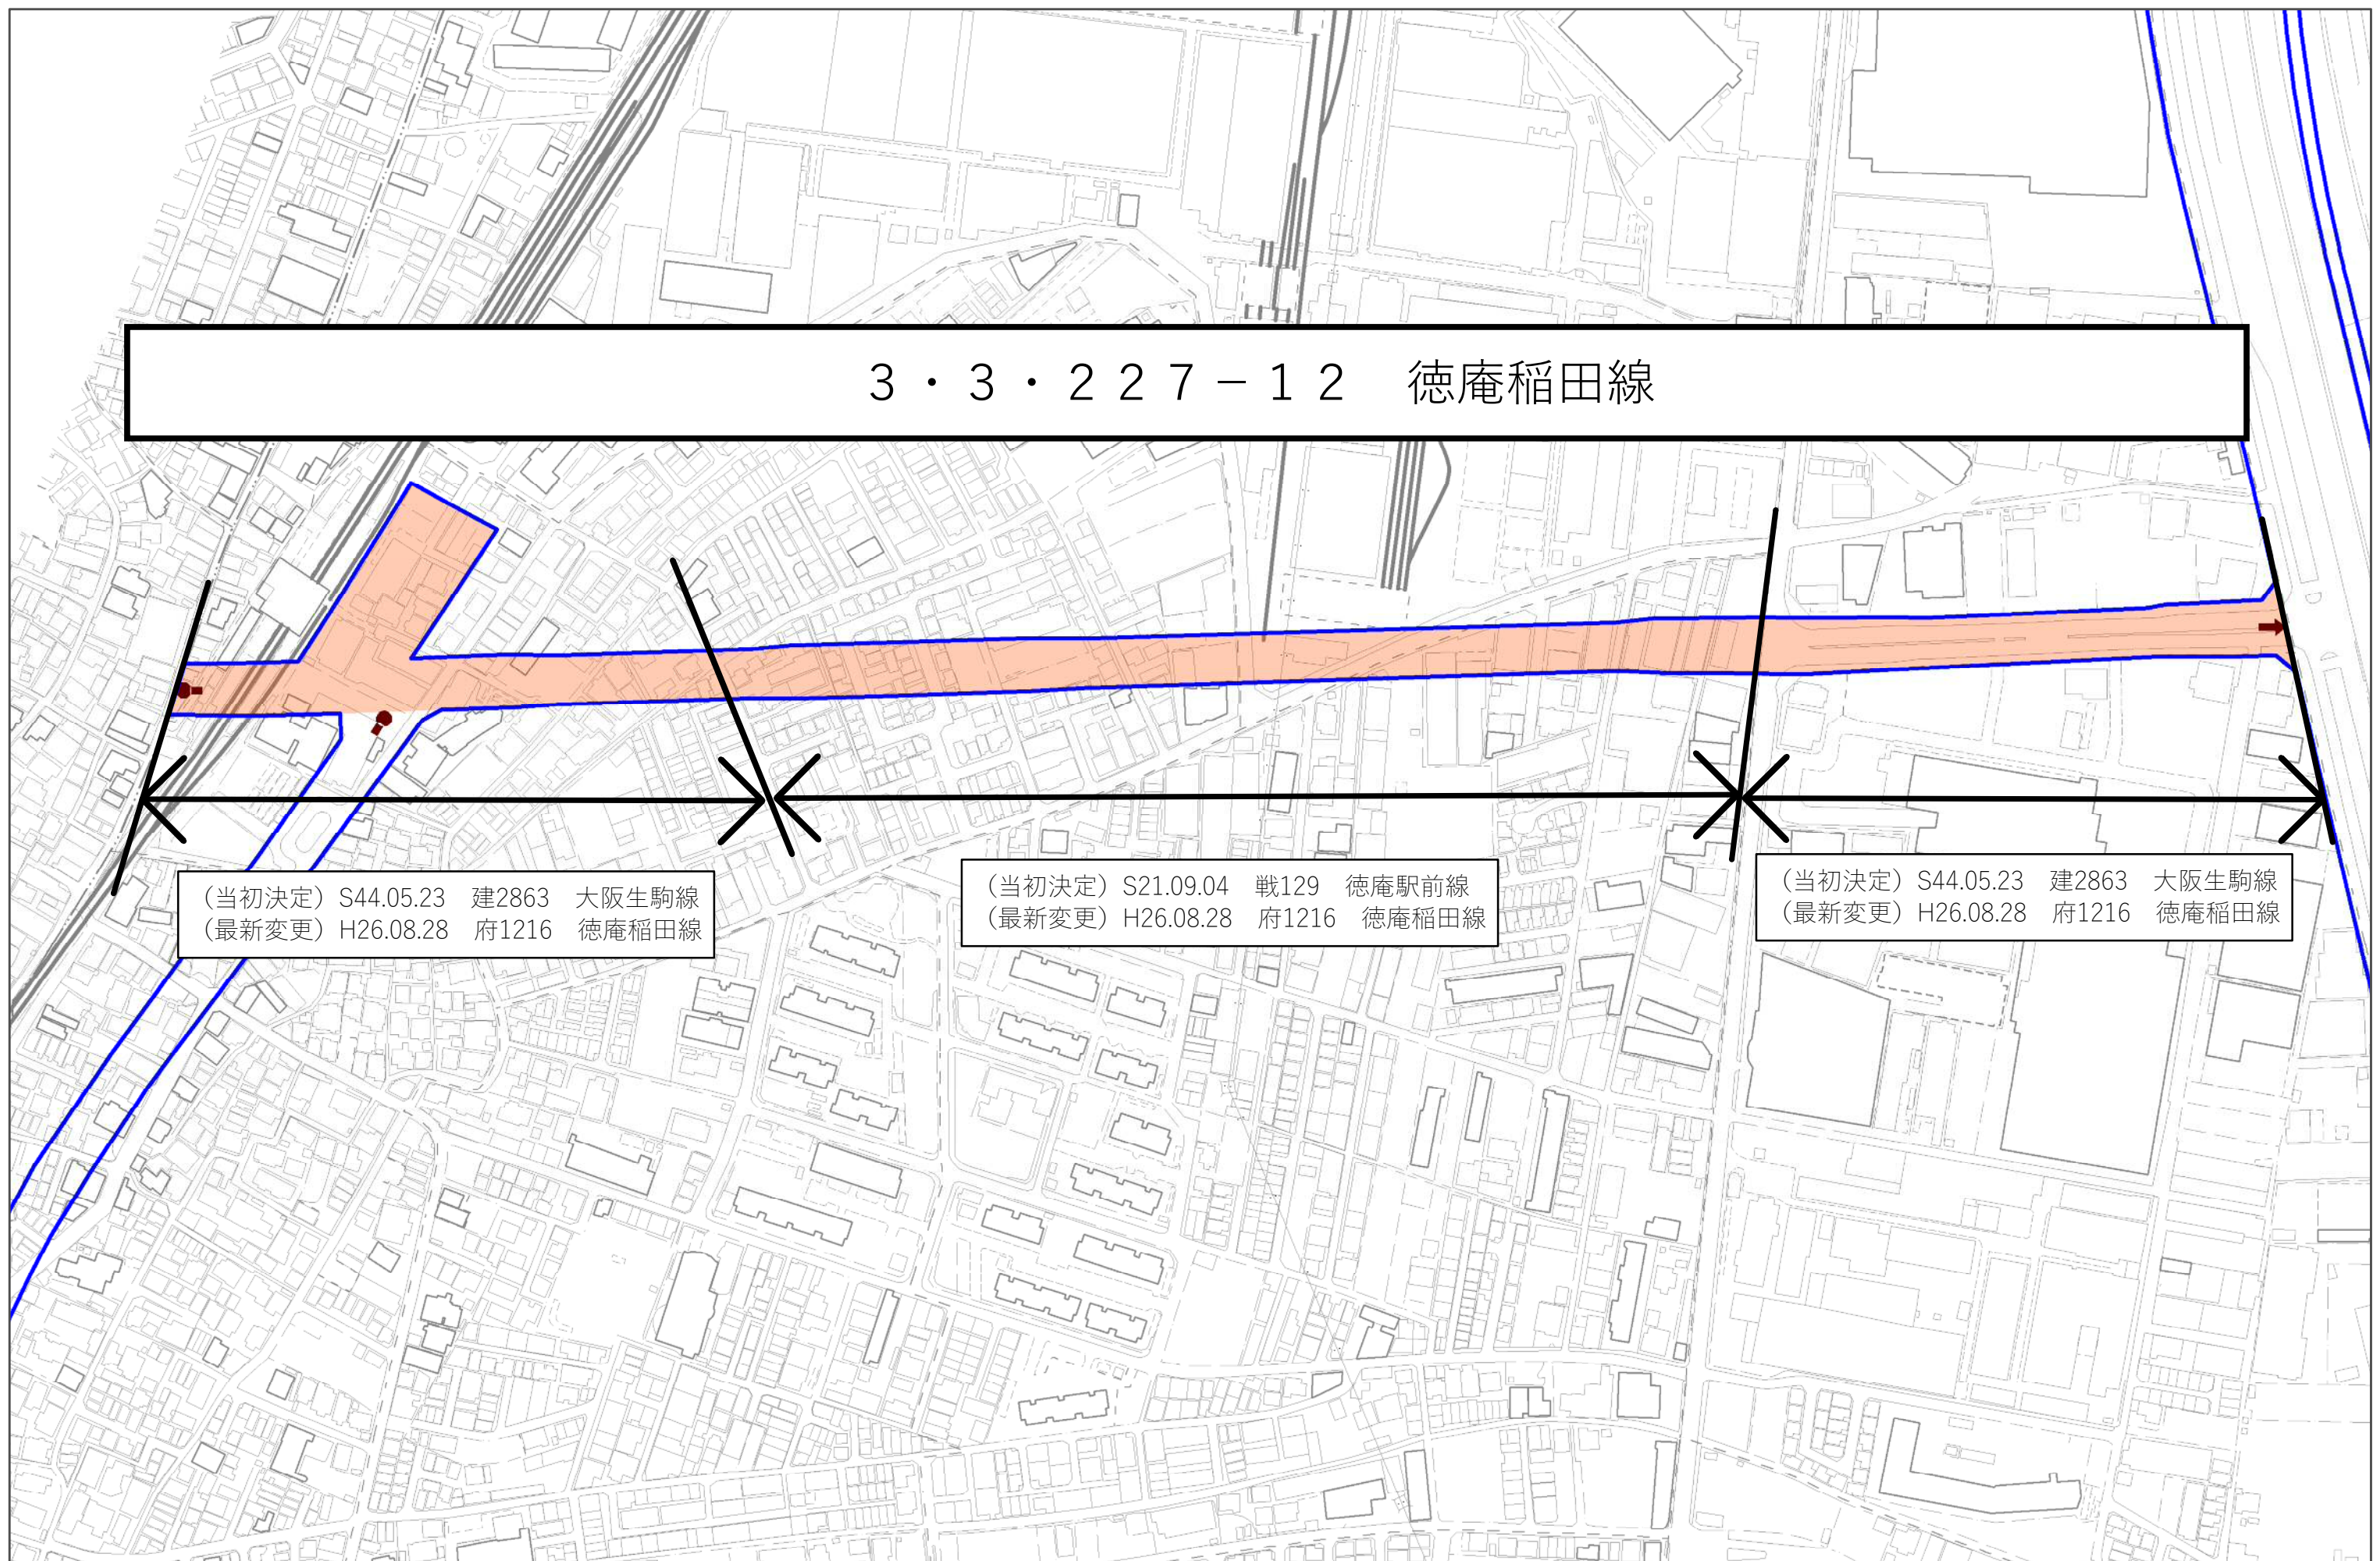

(当初決定) S44.05.23 建2863 大阪生駒線  
(最新変更) H26.08.28 府1216 徳庵稲田線

(当初決定) S21.09.04 戦129 徳庵駅前線  
(最新変更) H26.08.28 府1216 徳庵稲田線


(当初決定) S44.05.23 建2863 大阪生駒線  
(最新変更) H26.08.28 府1216 徳庵稲田線

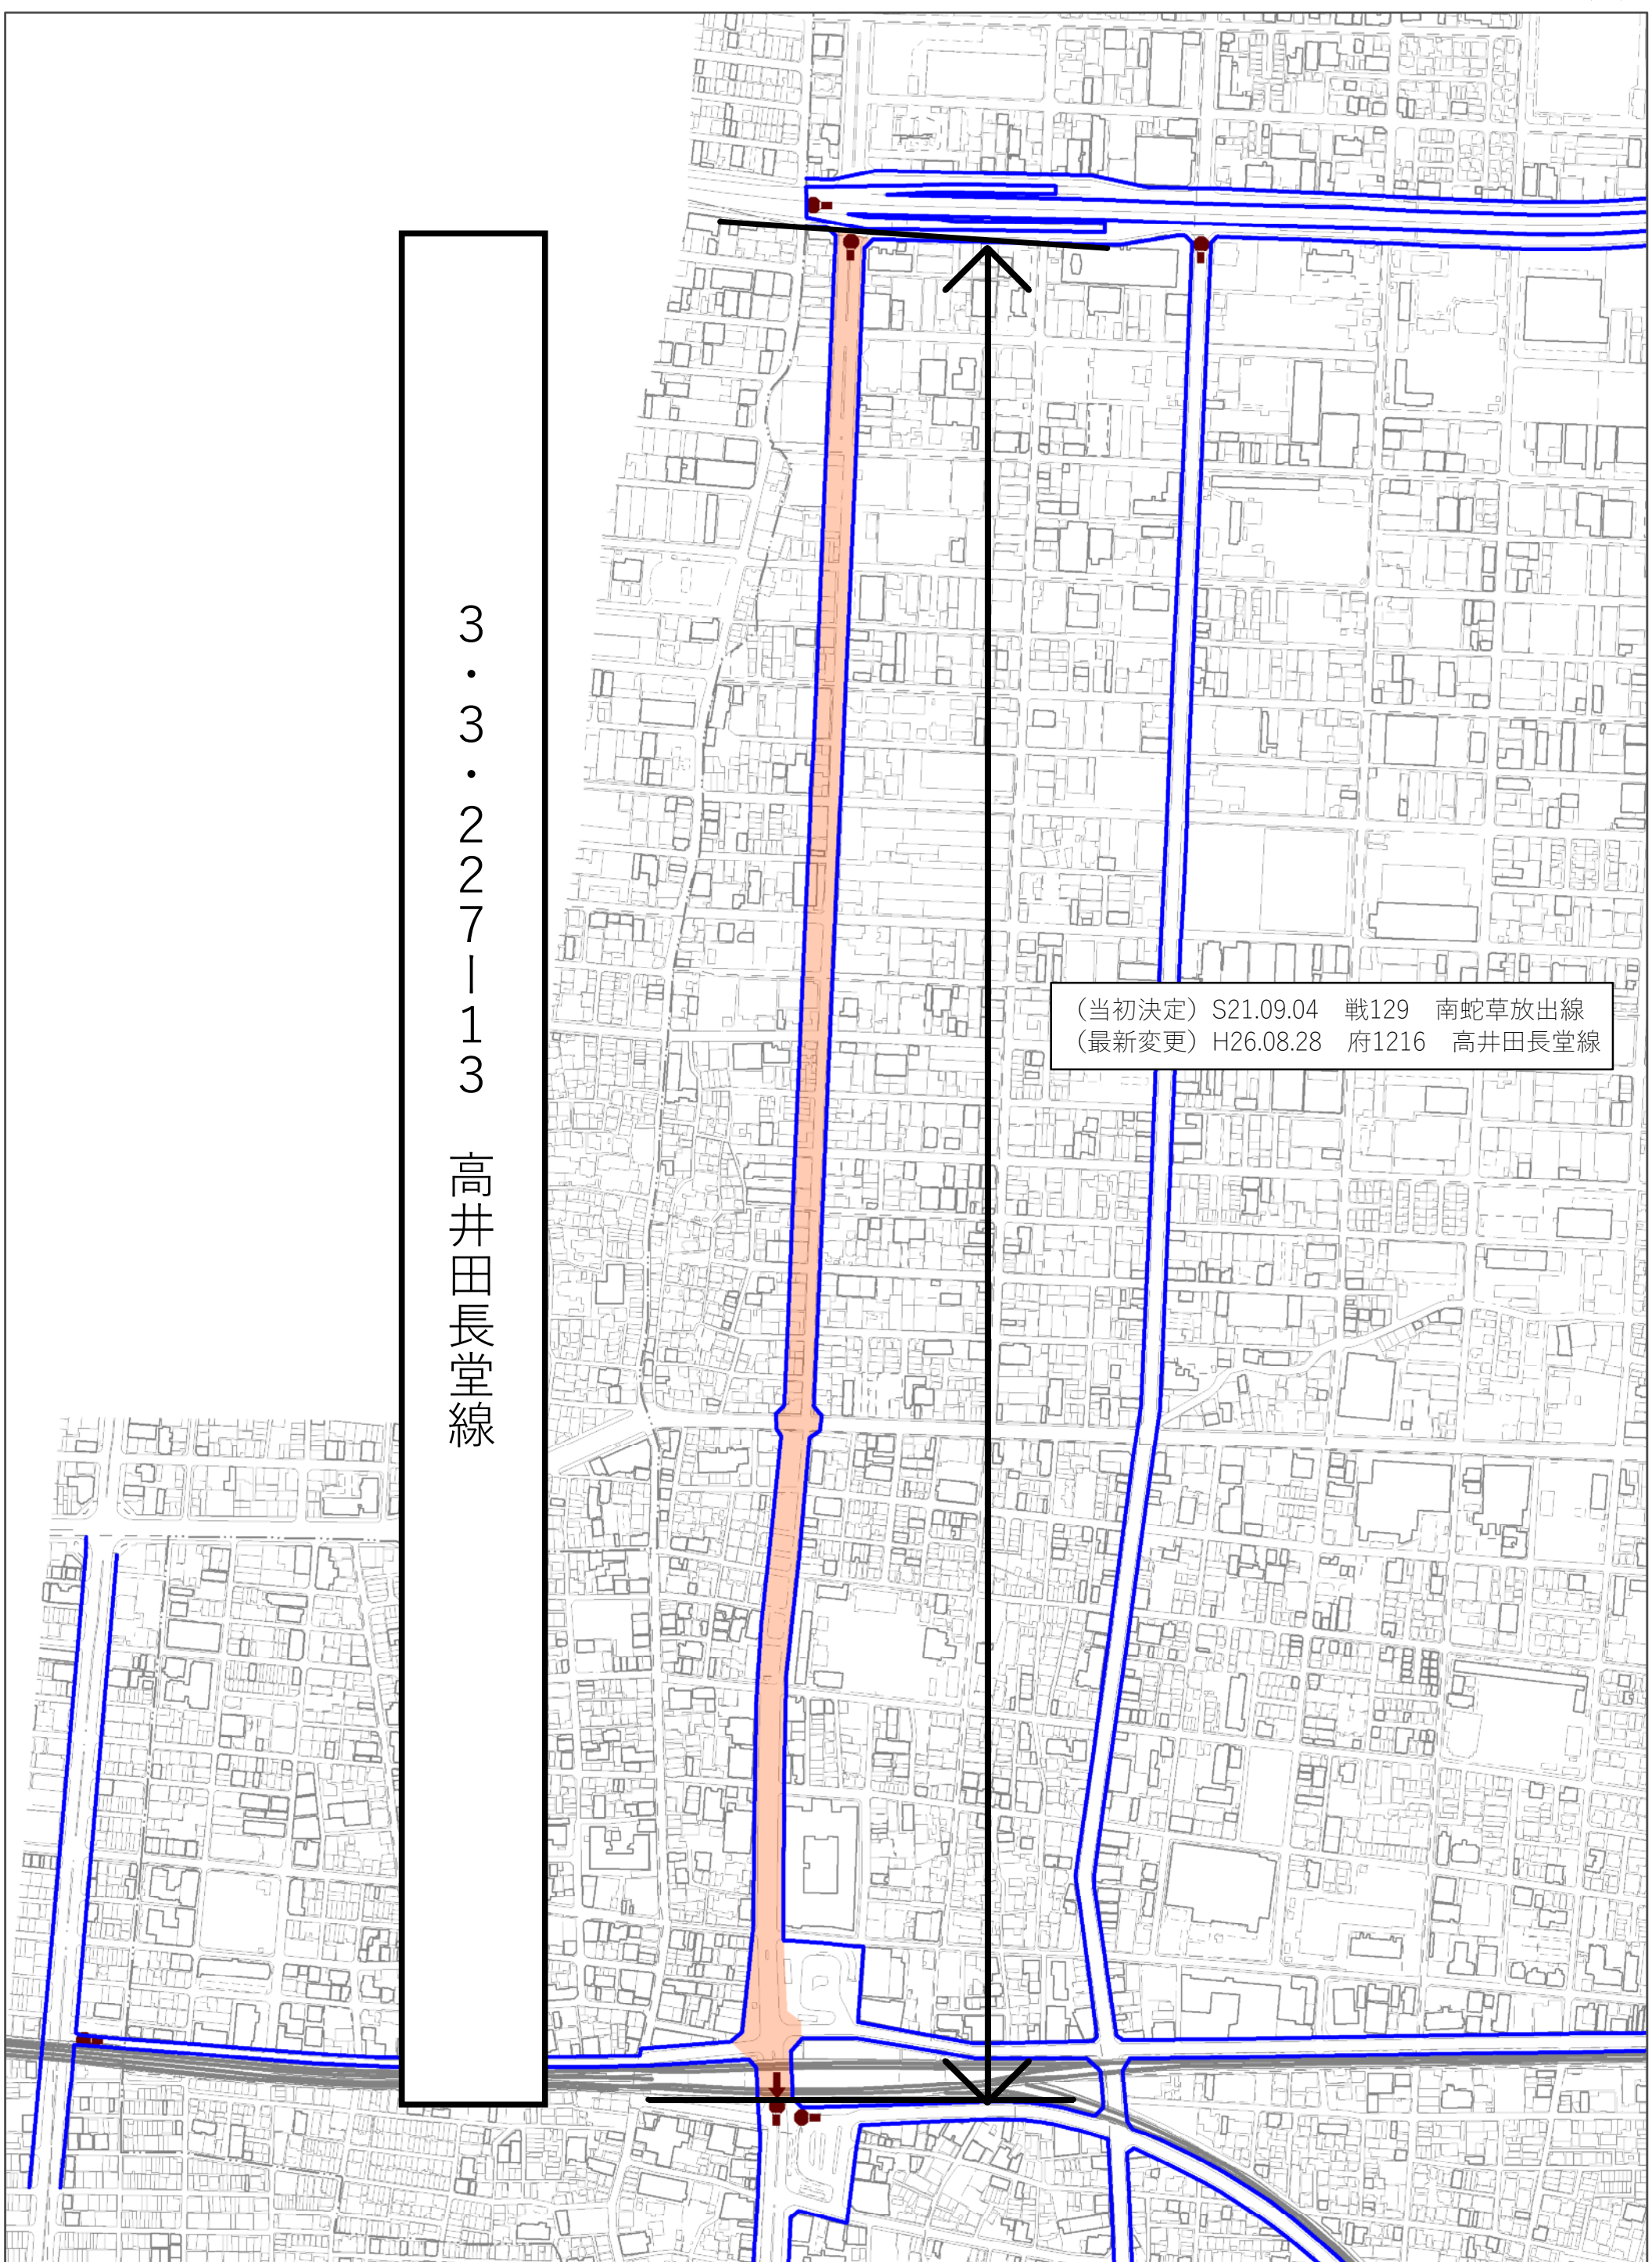

3・3・227-113


高井田長堂線

(当初決定) S21.09.04 戦129 南蛇草放出線  
(最新変更) H26.08.28 府1216 高井田長堂線

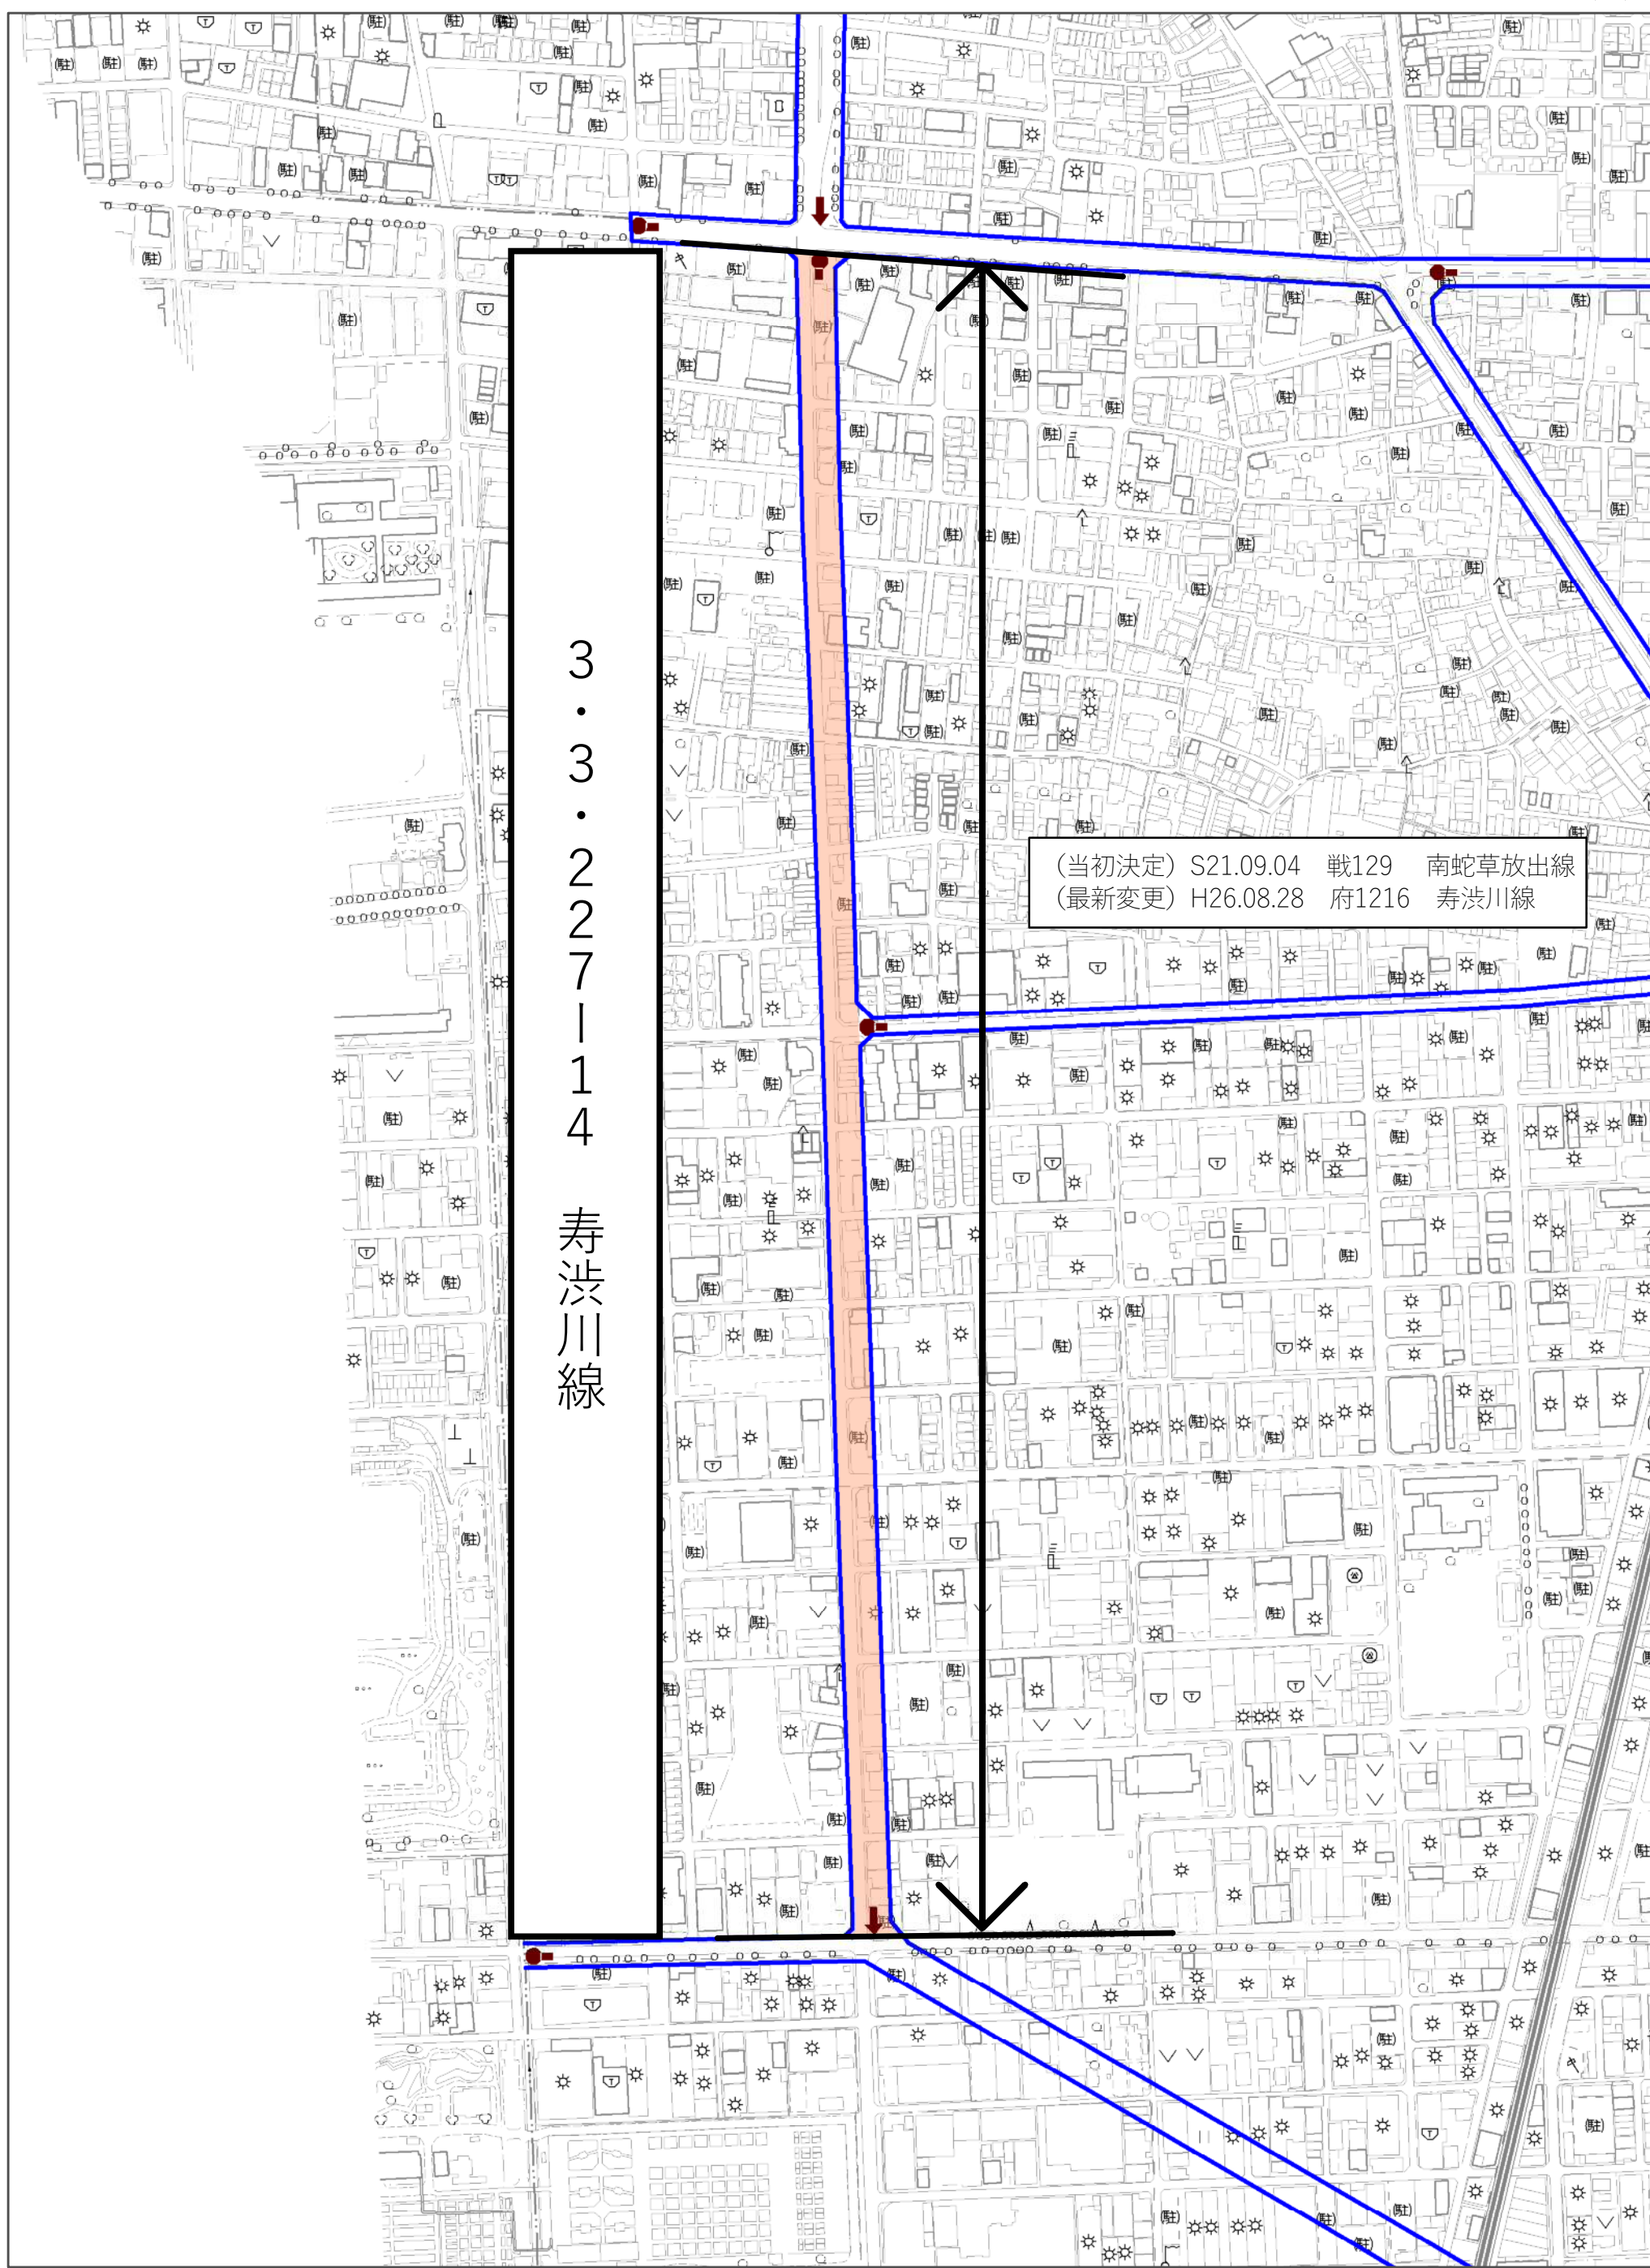

(当初決定) S21.09.04 戦129 南蛇草放出線  
(最新変更) H26.08.28 府1216 寿渋川線

3・3・227-14 寿渋川線

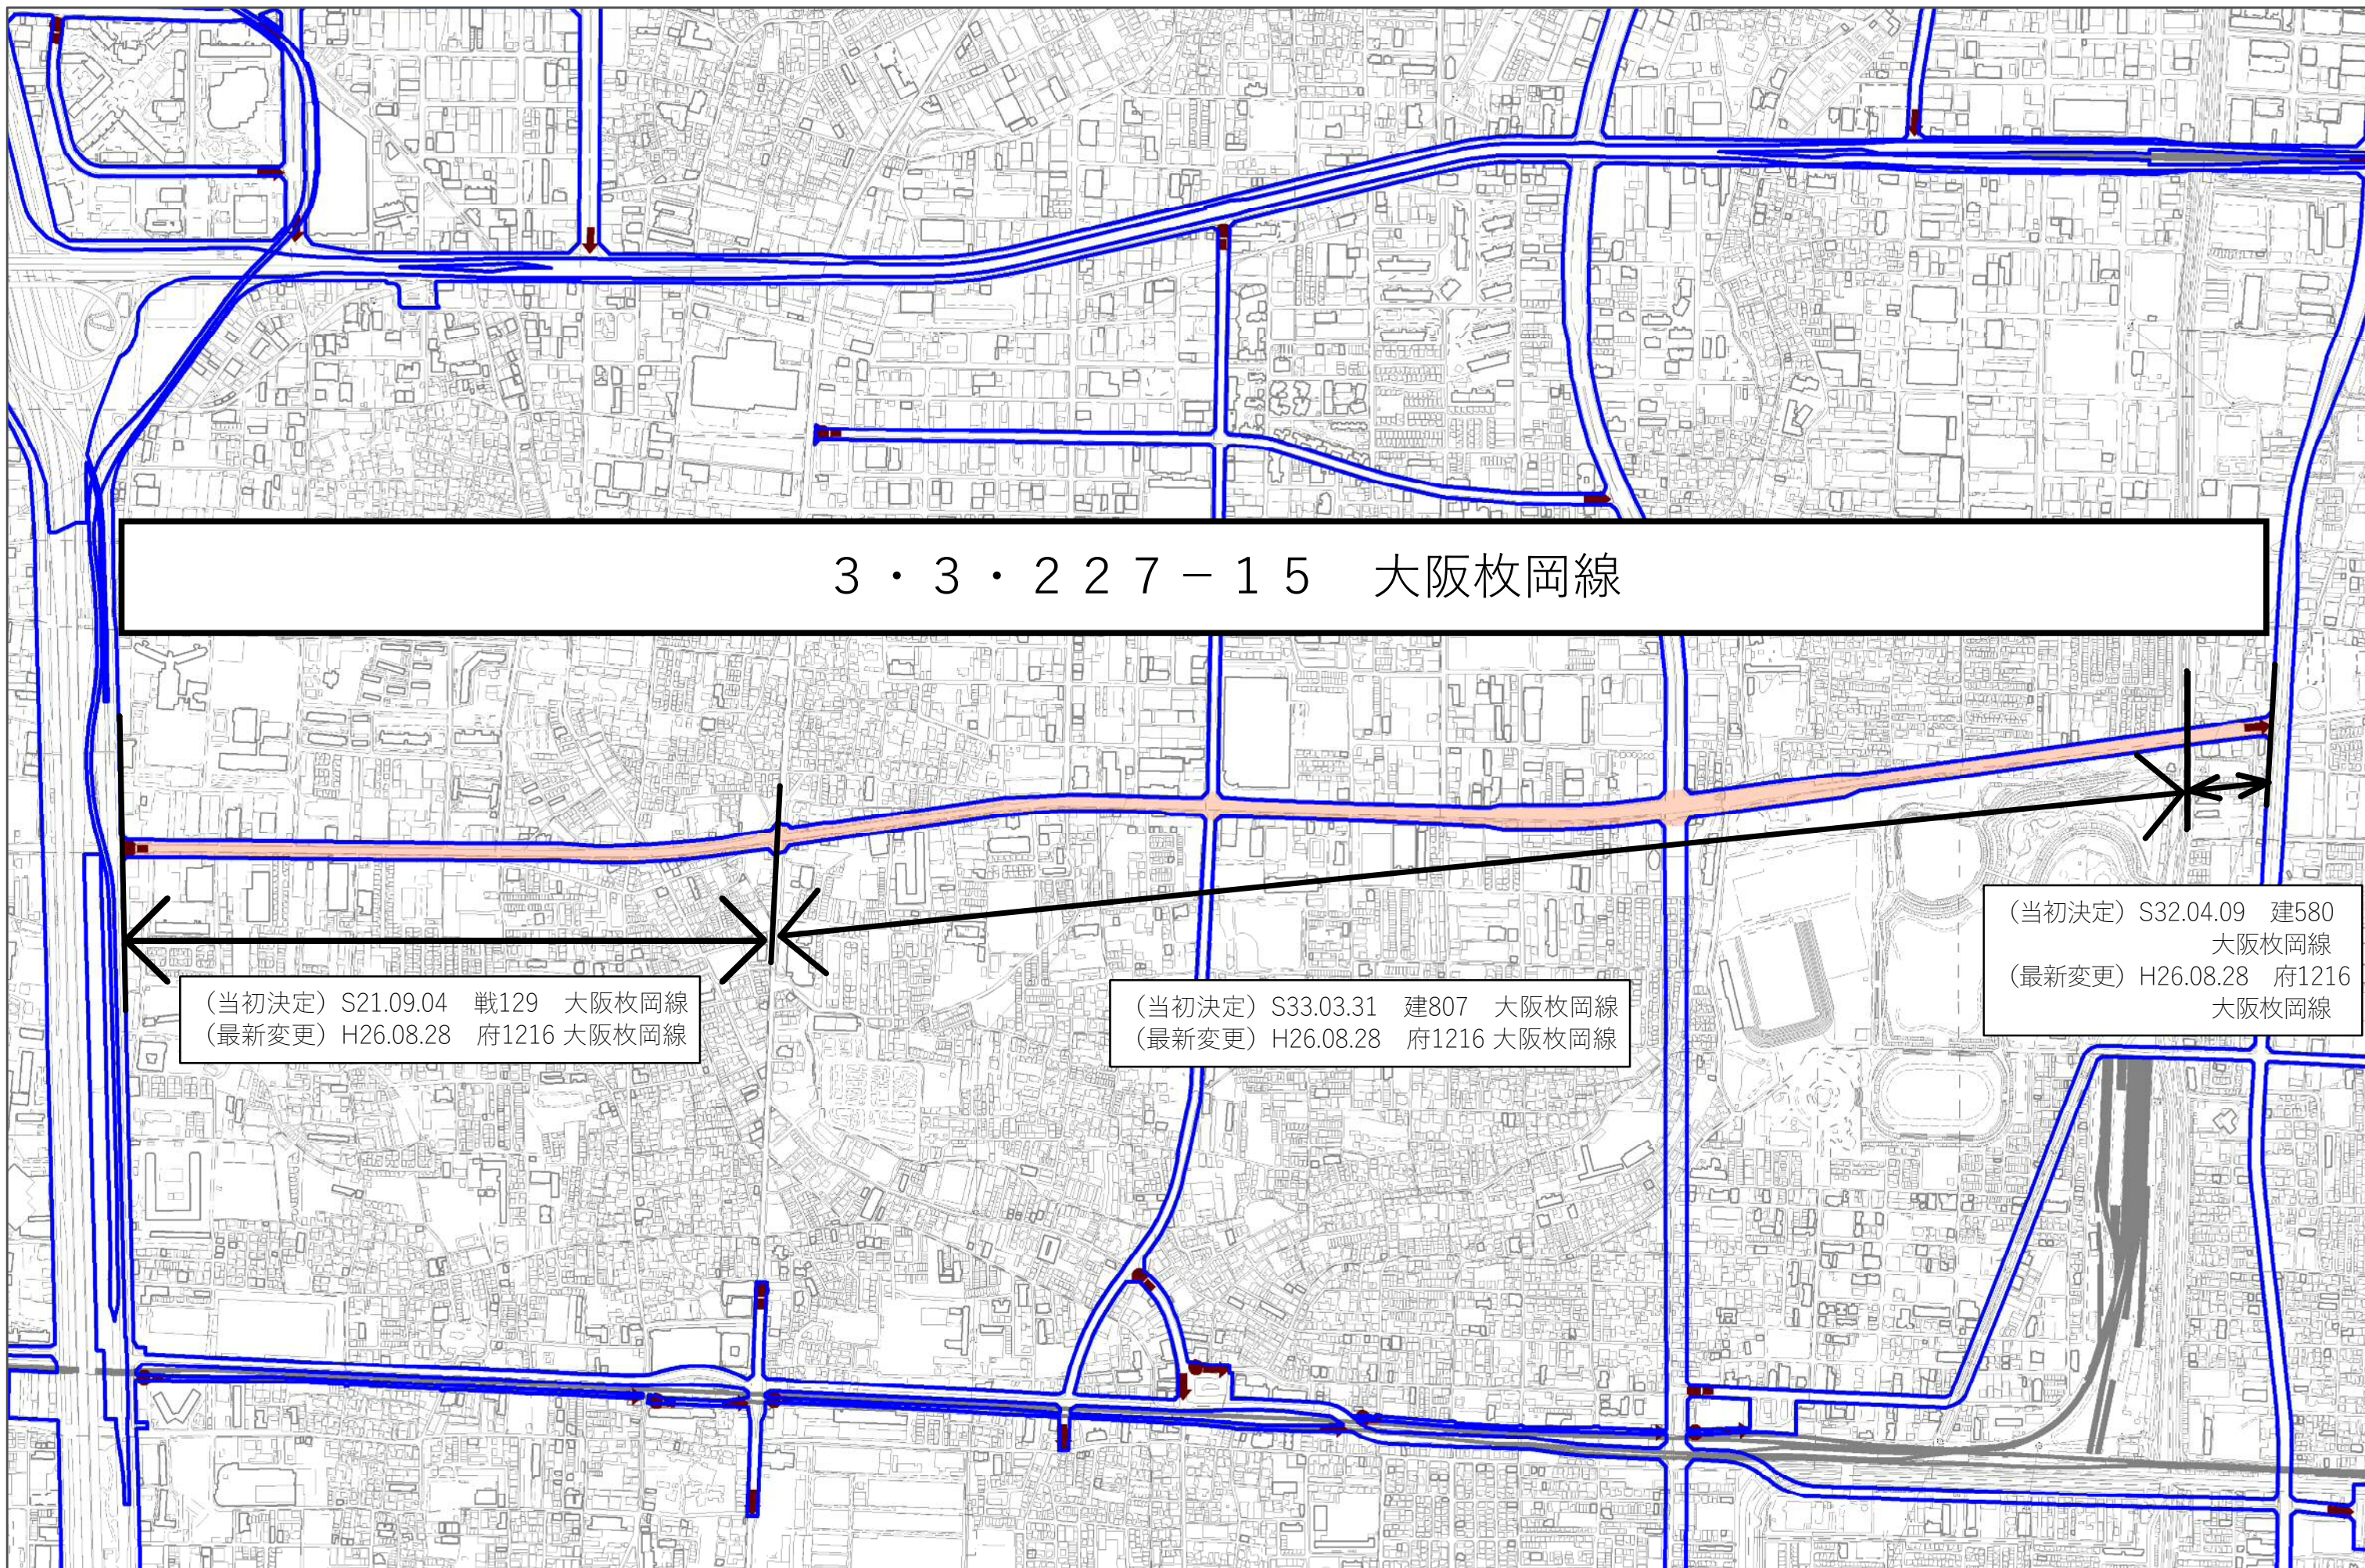


3・3・227-15 大阪枚岡線

(当初決定) S21.09.04 戦129 大阪枚岡線  
(最新変更) H26.08.28 府1216 大阪枚岡線

(当初決定) S33.03.31 建807 大阪枚岡線  
(最新変更) H26.08.28 府1216 大阪枚岡線

(当初決定) S32.04.09 建580 大阪枚岡線  
(最新変更) H26.08.28 府1216 大阪枚岡線

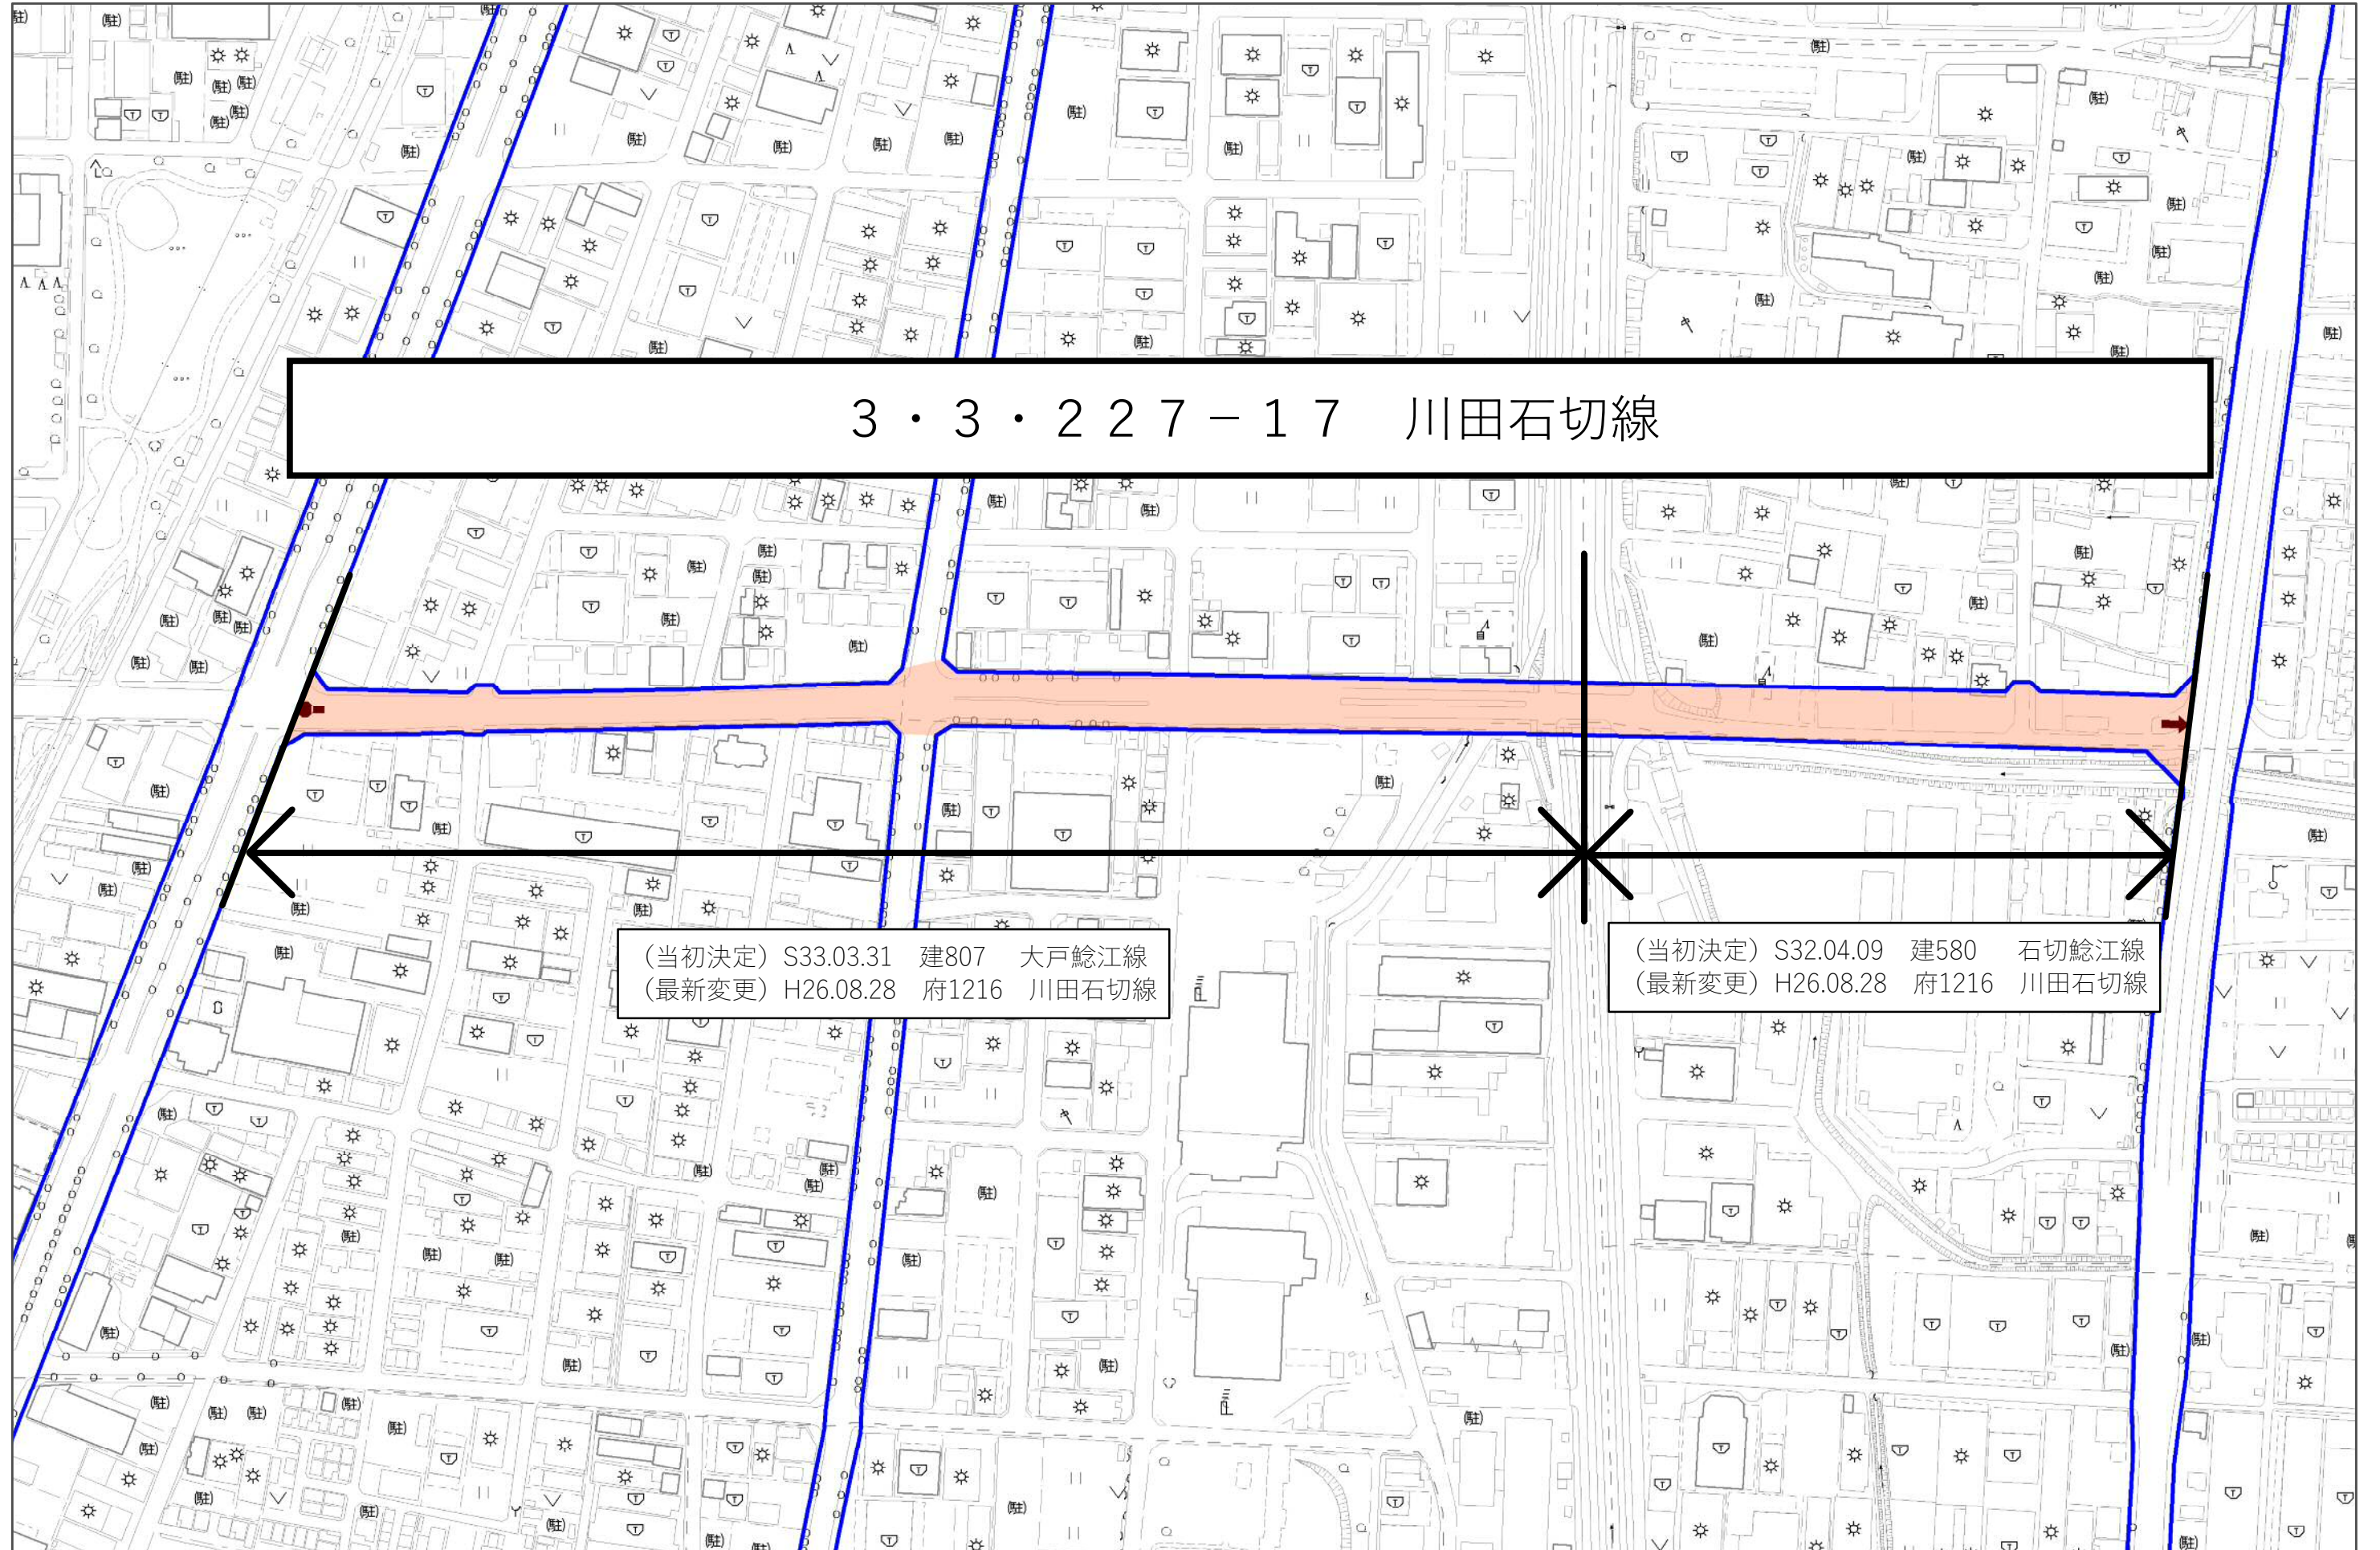


3・3・227-17 川田石切線

(当初決定) S33.03.31 建807 大戸鯨江線  
(最新変更) H26.08.28 府1216 川田石切線

(当初決定) S32.04.09 建580 石切鯨江線  
(最新変更) H26.08.28 府1216 川田石切線



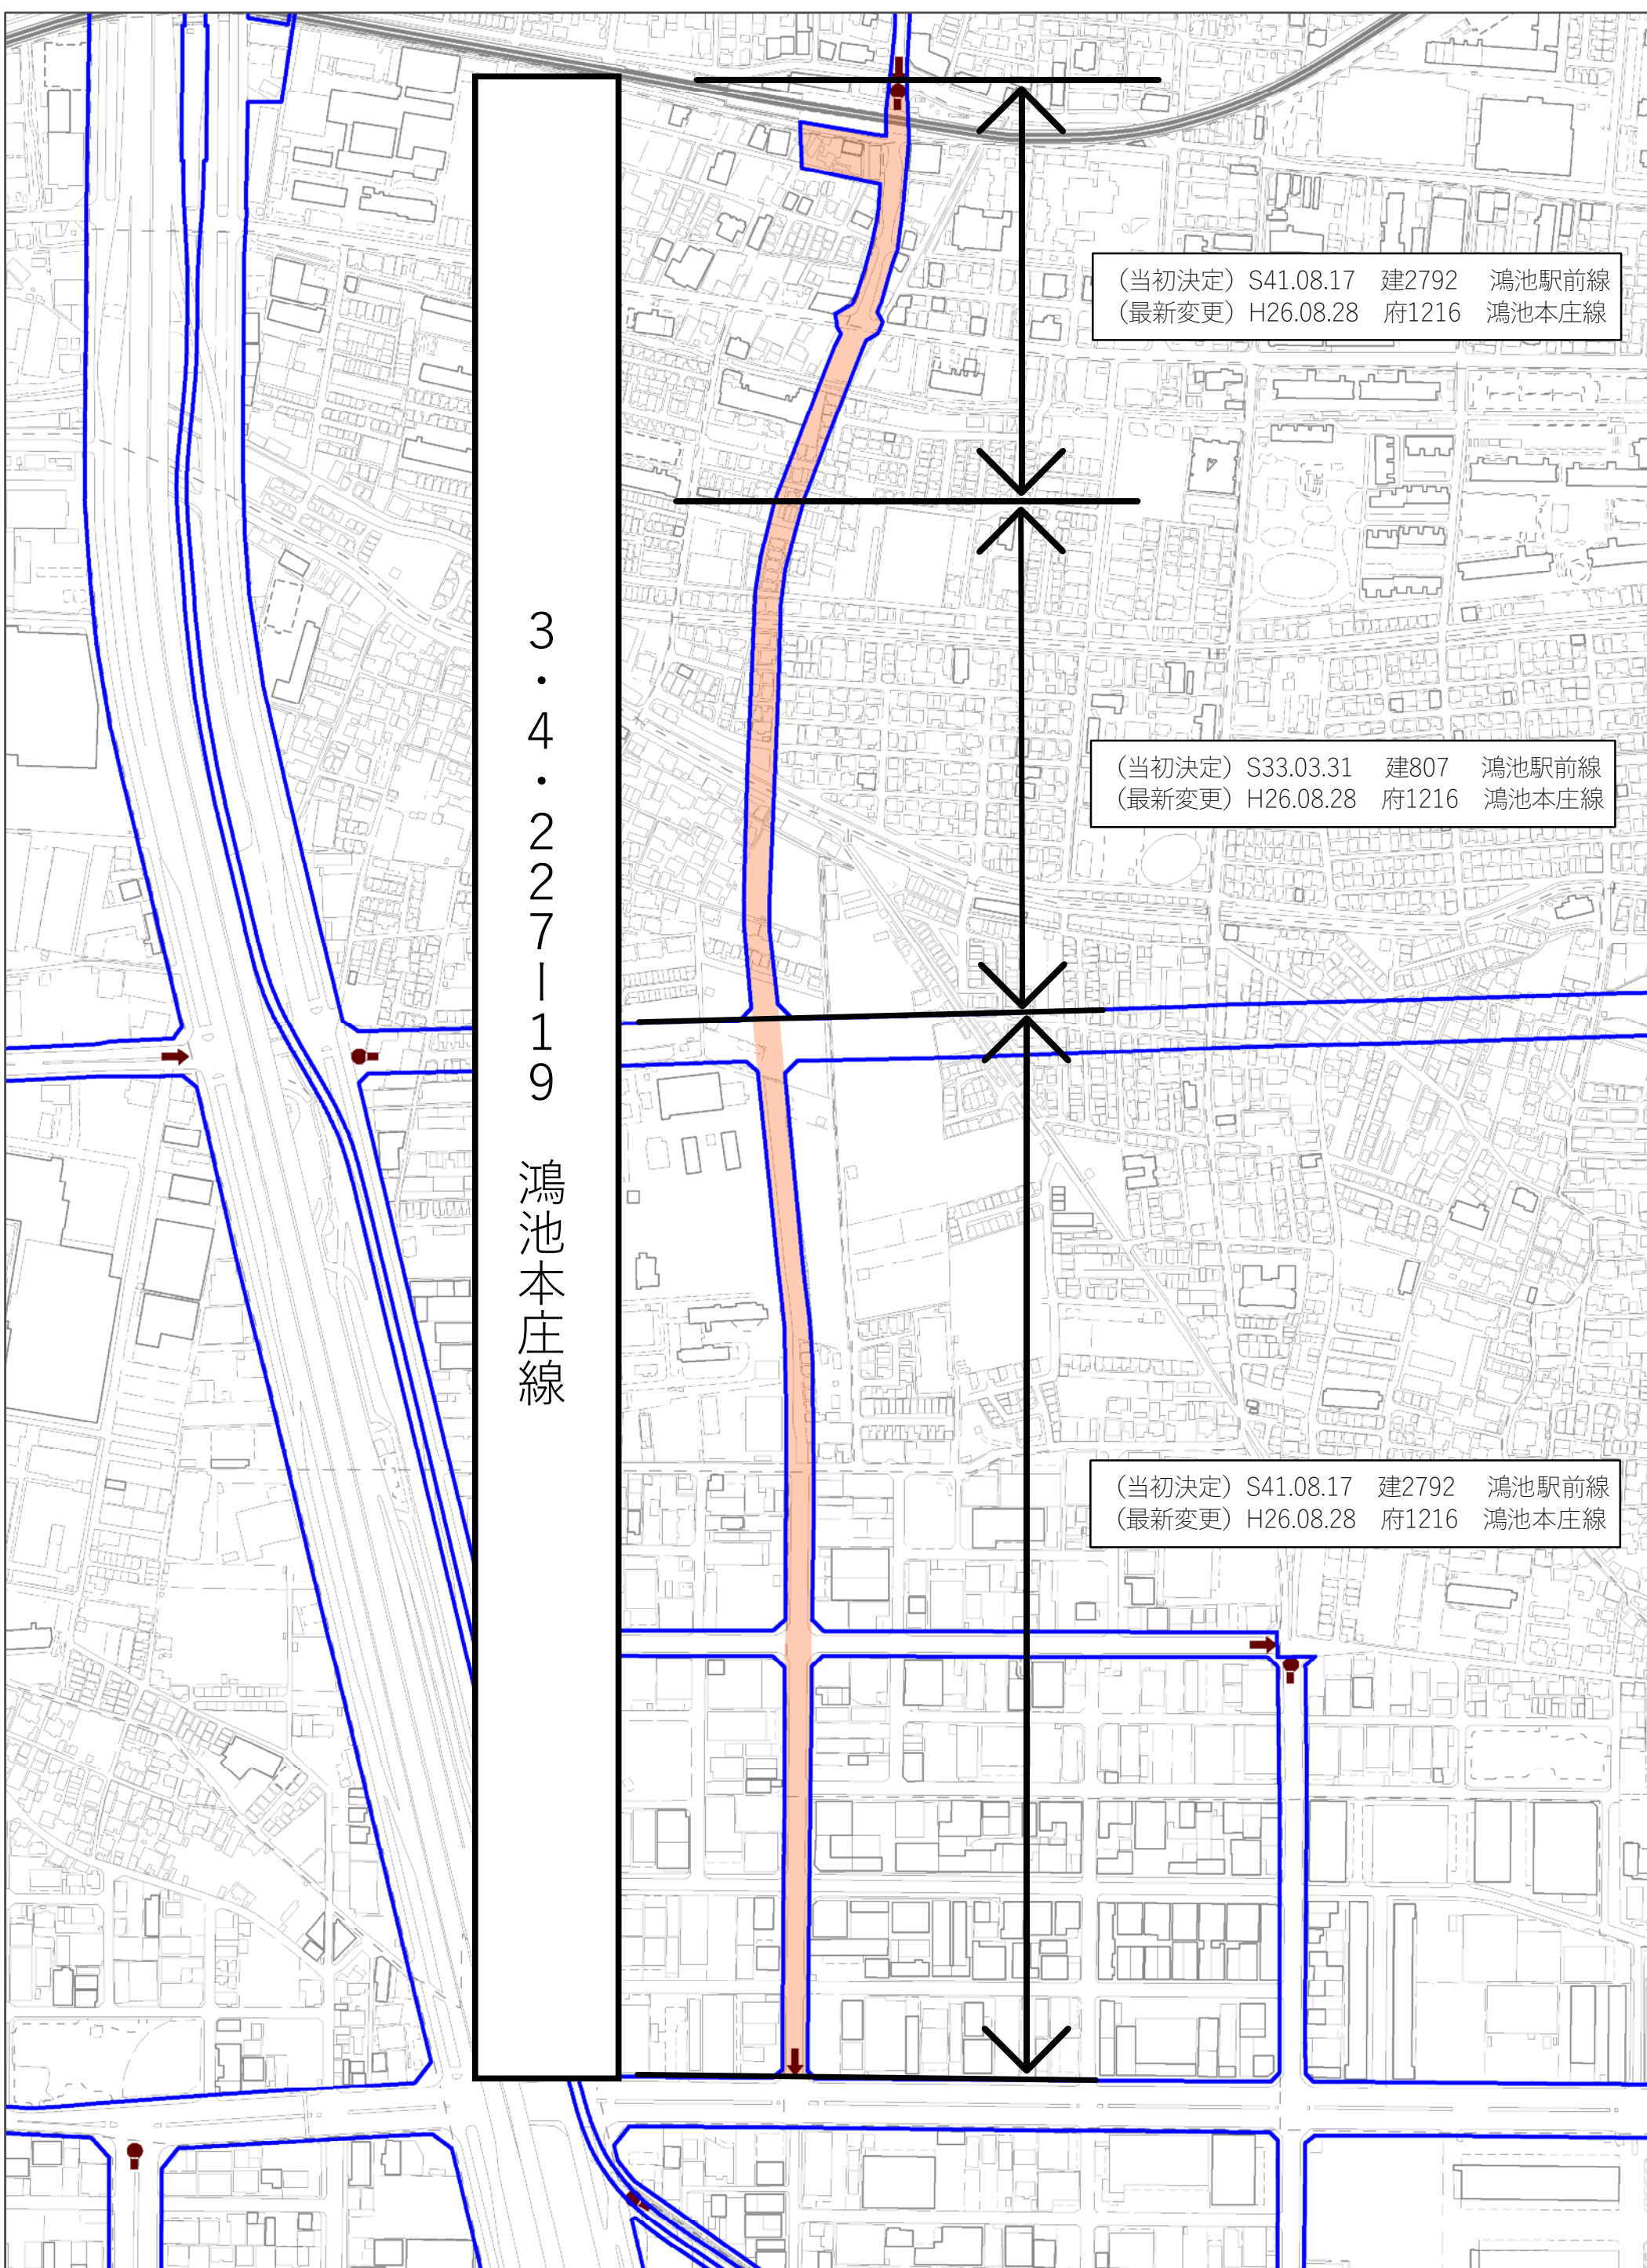


(当初決定) S41.08.17 建2792 鴻池駅前線  
(最新変更) H26.08.28 府1216 鴻池本庄線

(当初決定) S33.03.31 建807 鴻池駅前線  
(最新変更) H26.08.28 府1216 鴻池本庄線

(当初決定) S41.08.17 建2792 鴻池駅前線  
(最新変更) H26.08.28 府1216 鴻池本庄線

3・4・227-19 鴻池本庄線



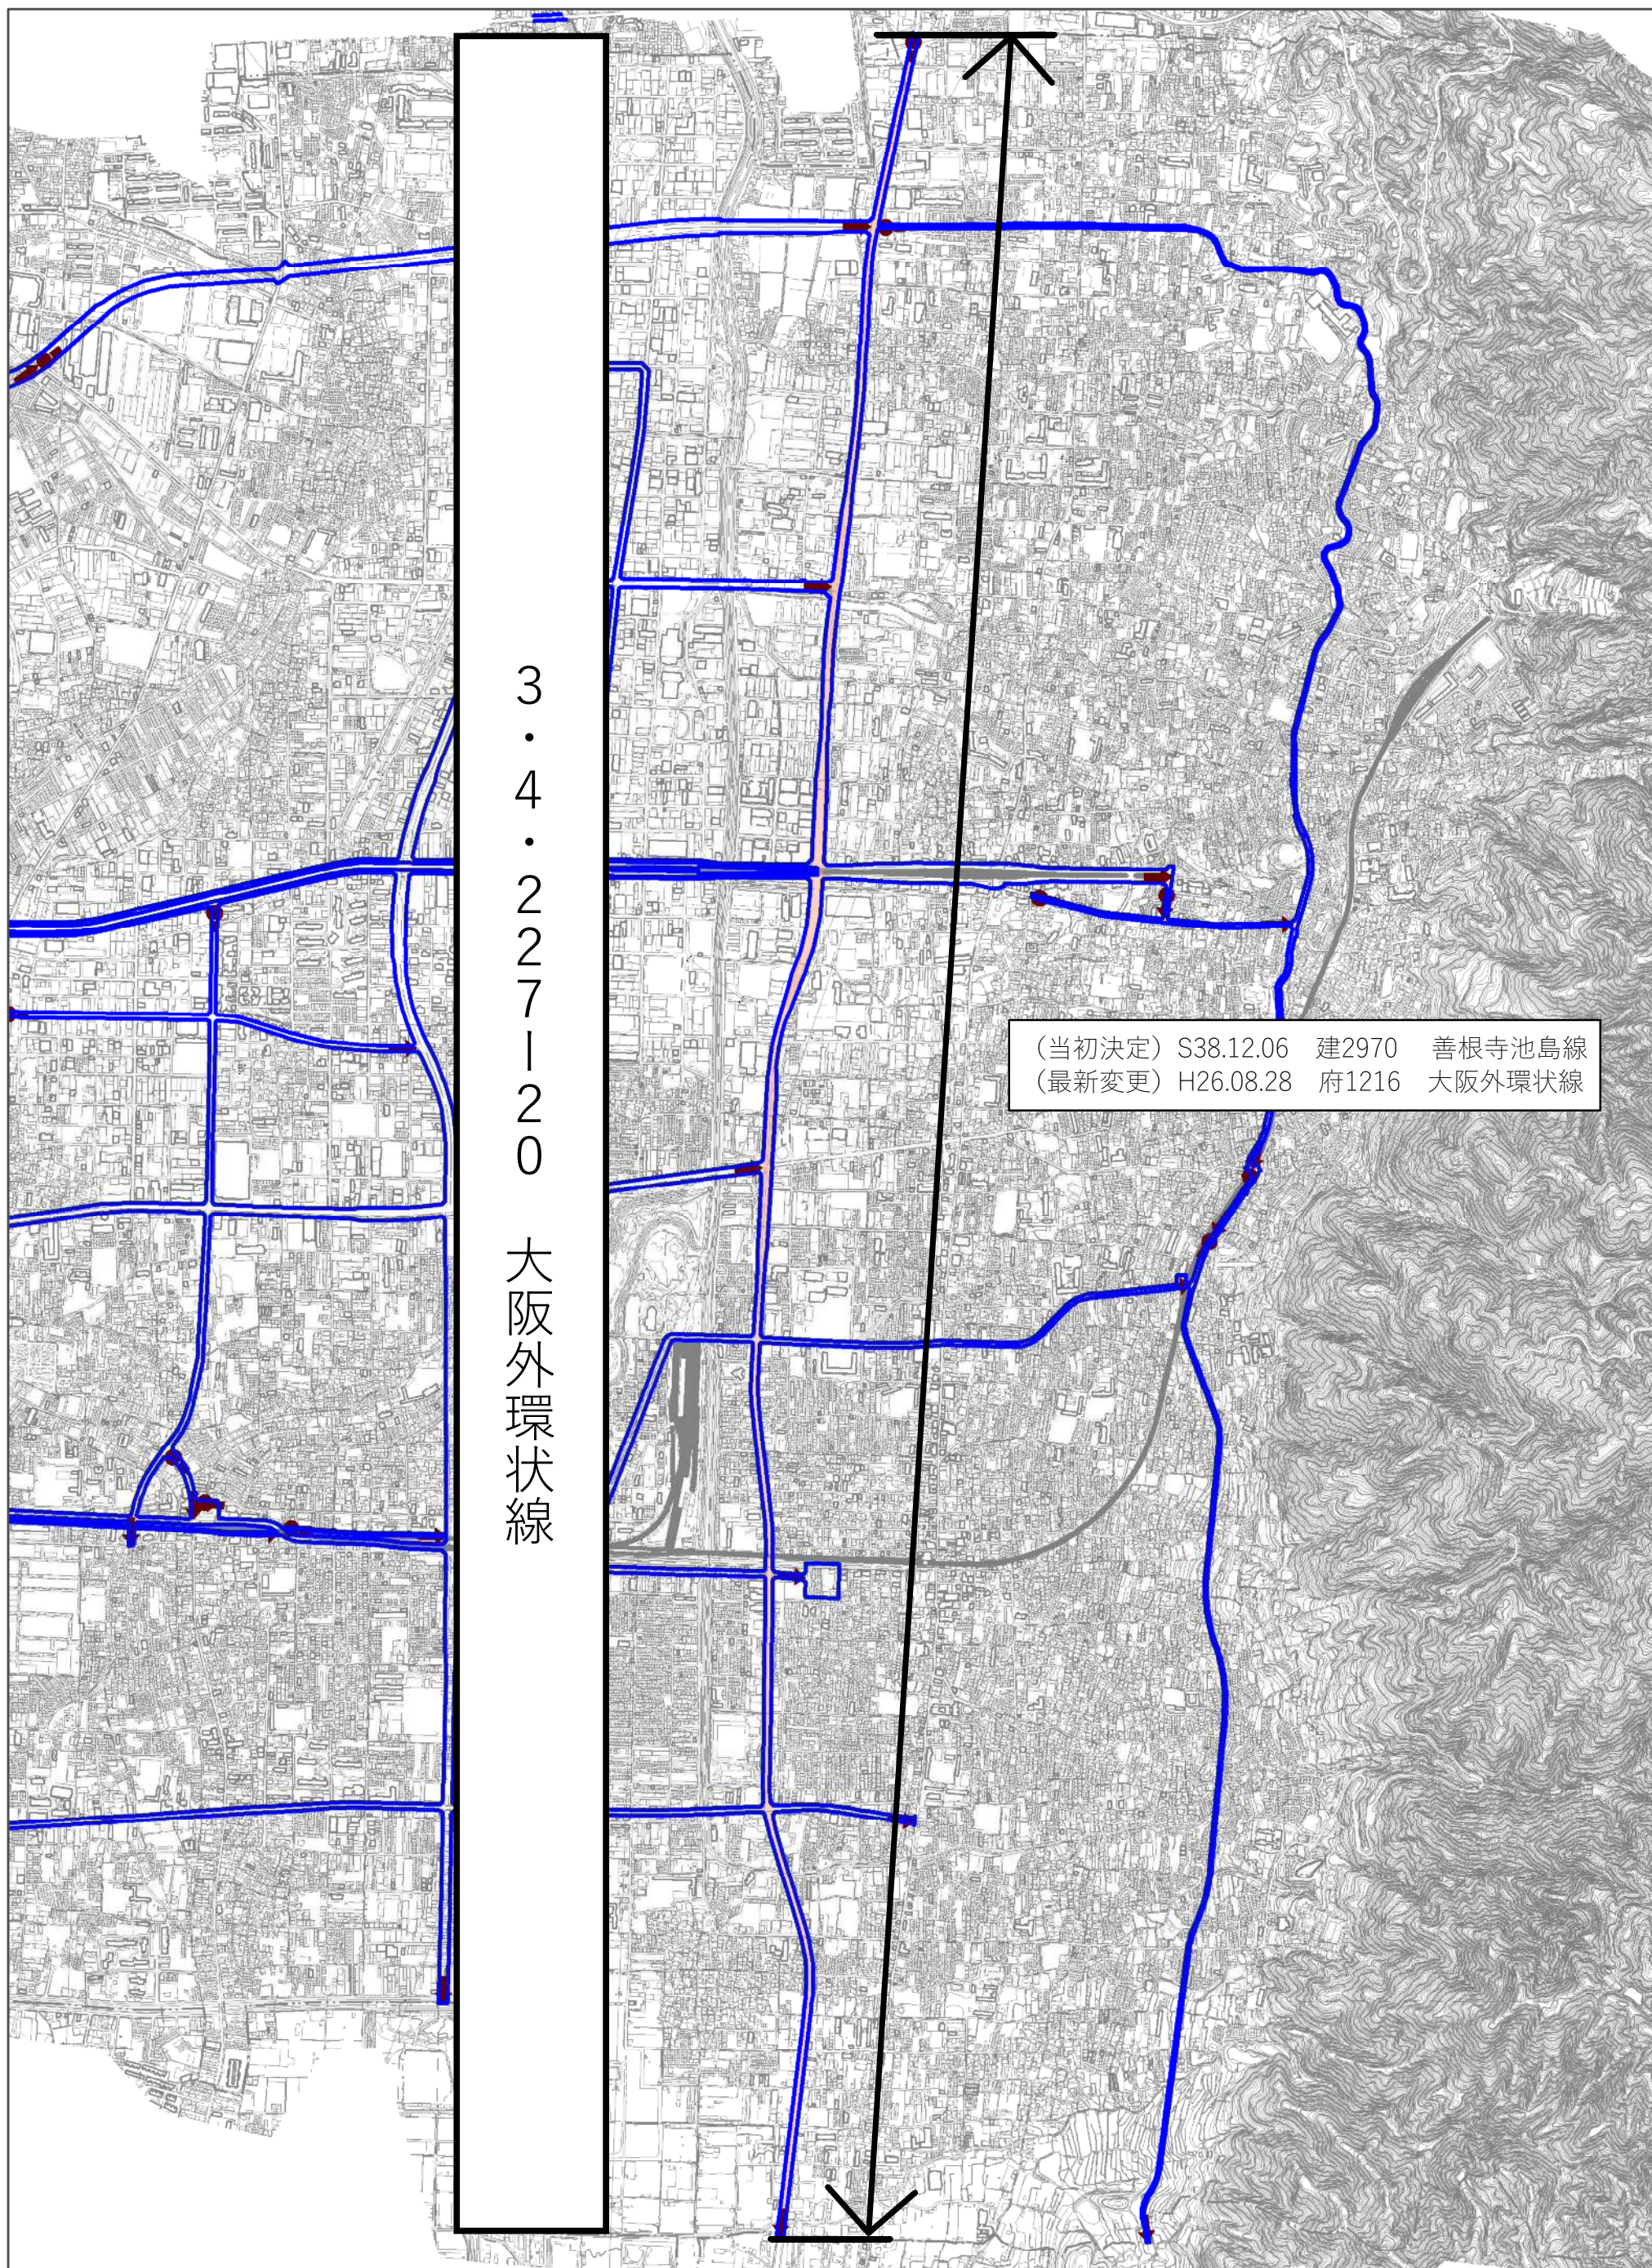

3  
・  
4  
・  
2  
2  
7  
1  
2  
0

大阪外環状線



3・4・227-21 太平寺上小阪線

(当初決定) S21.09.04 戦129 北蛇草上小阪線  
(最新変更) H26.08.28 市102 太平寺上小阪線

(当初決定) S44.05.23 建2863  
北蛇草上小阪線  
(最新変更) H26.08.28 市102  
太平寺上小阪線



3・4・227-22 渋川友井線


(当初決定) S21.09.04 戦129 南蛇草友井線  
(最新変更) H26.08.28 市102 渋川友井線



3・4・227-25 大阪八尾線


(当初決定) S21.09.04 戦129 大阪八尾線  
(最新変更) H26.08.28 府1216 大阪八尾線



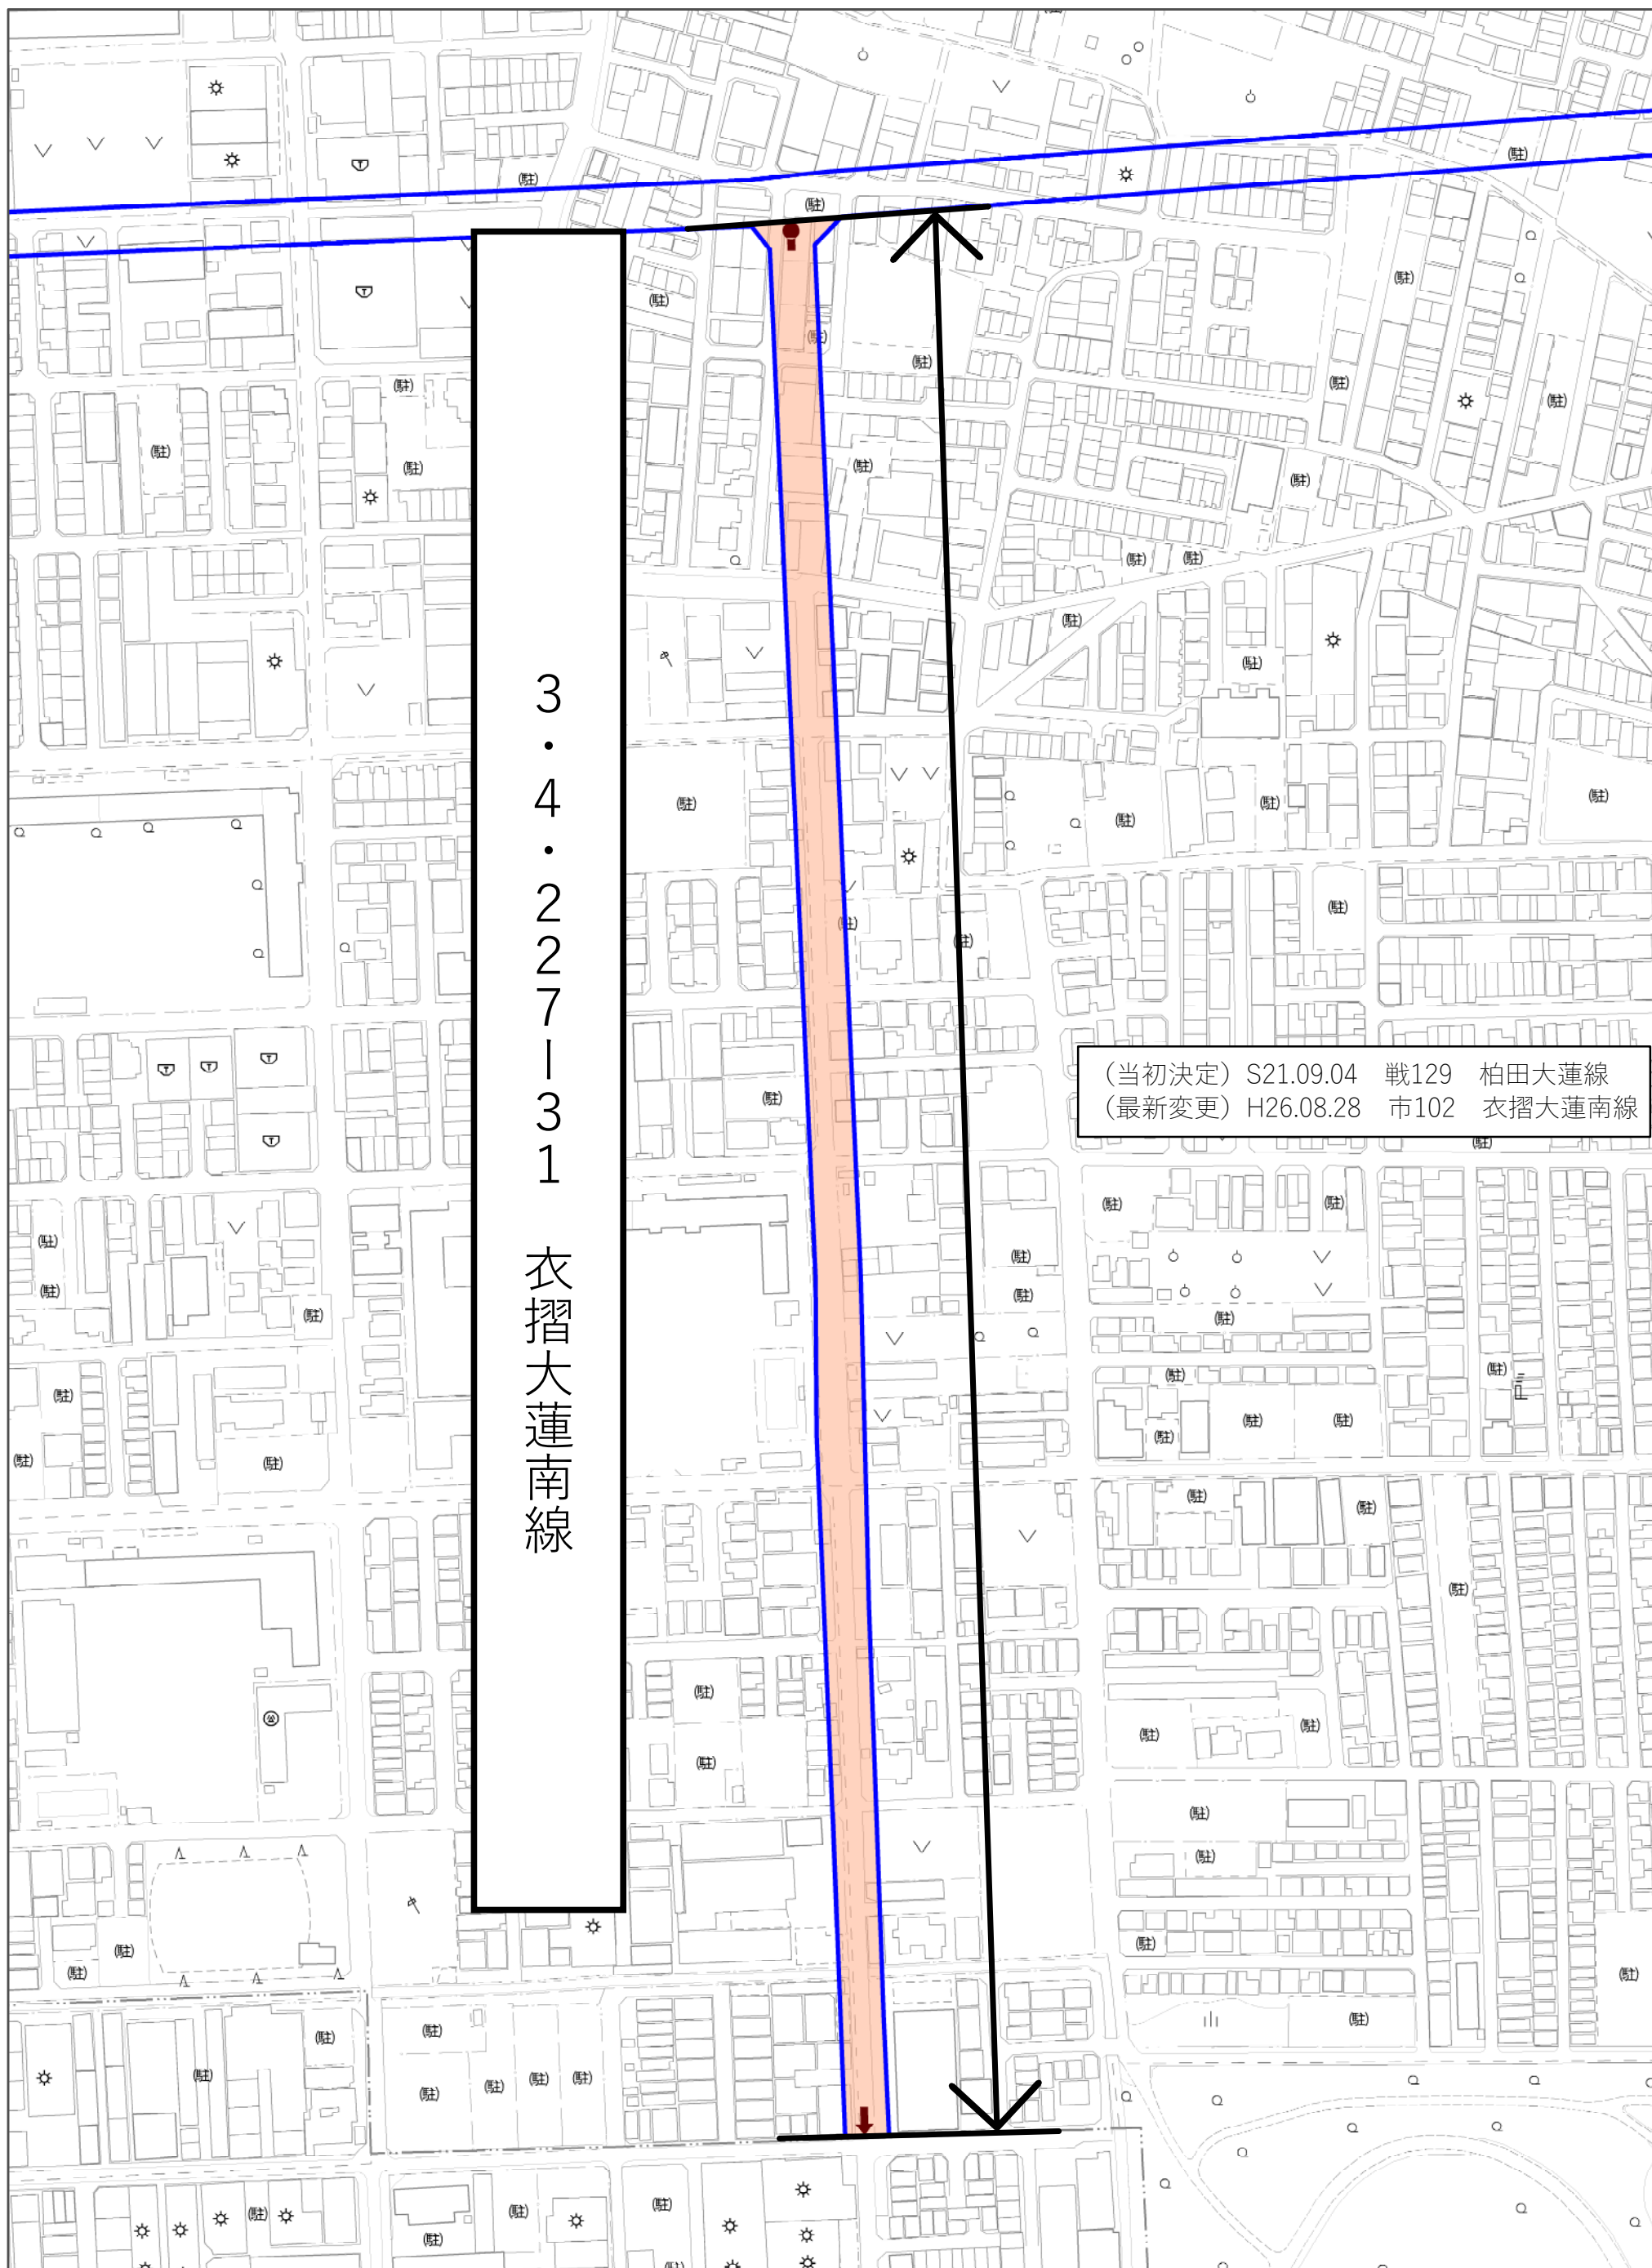

3・4・227-31  
衣摺大蓮南線


(当初決定) S21.09.04 戦129 柏田大蓮線  
(最新変更) H26.08.28 市102 衣摺大蓮南線

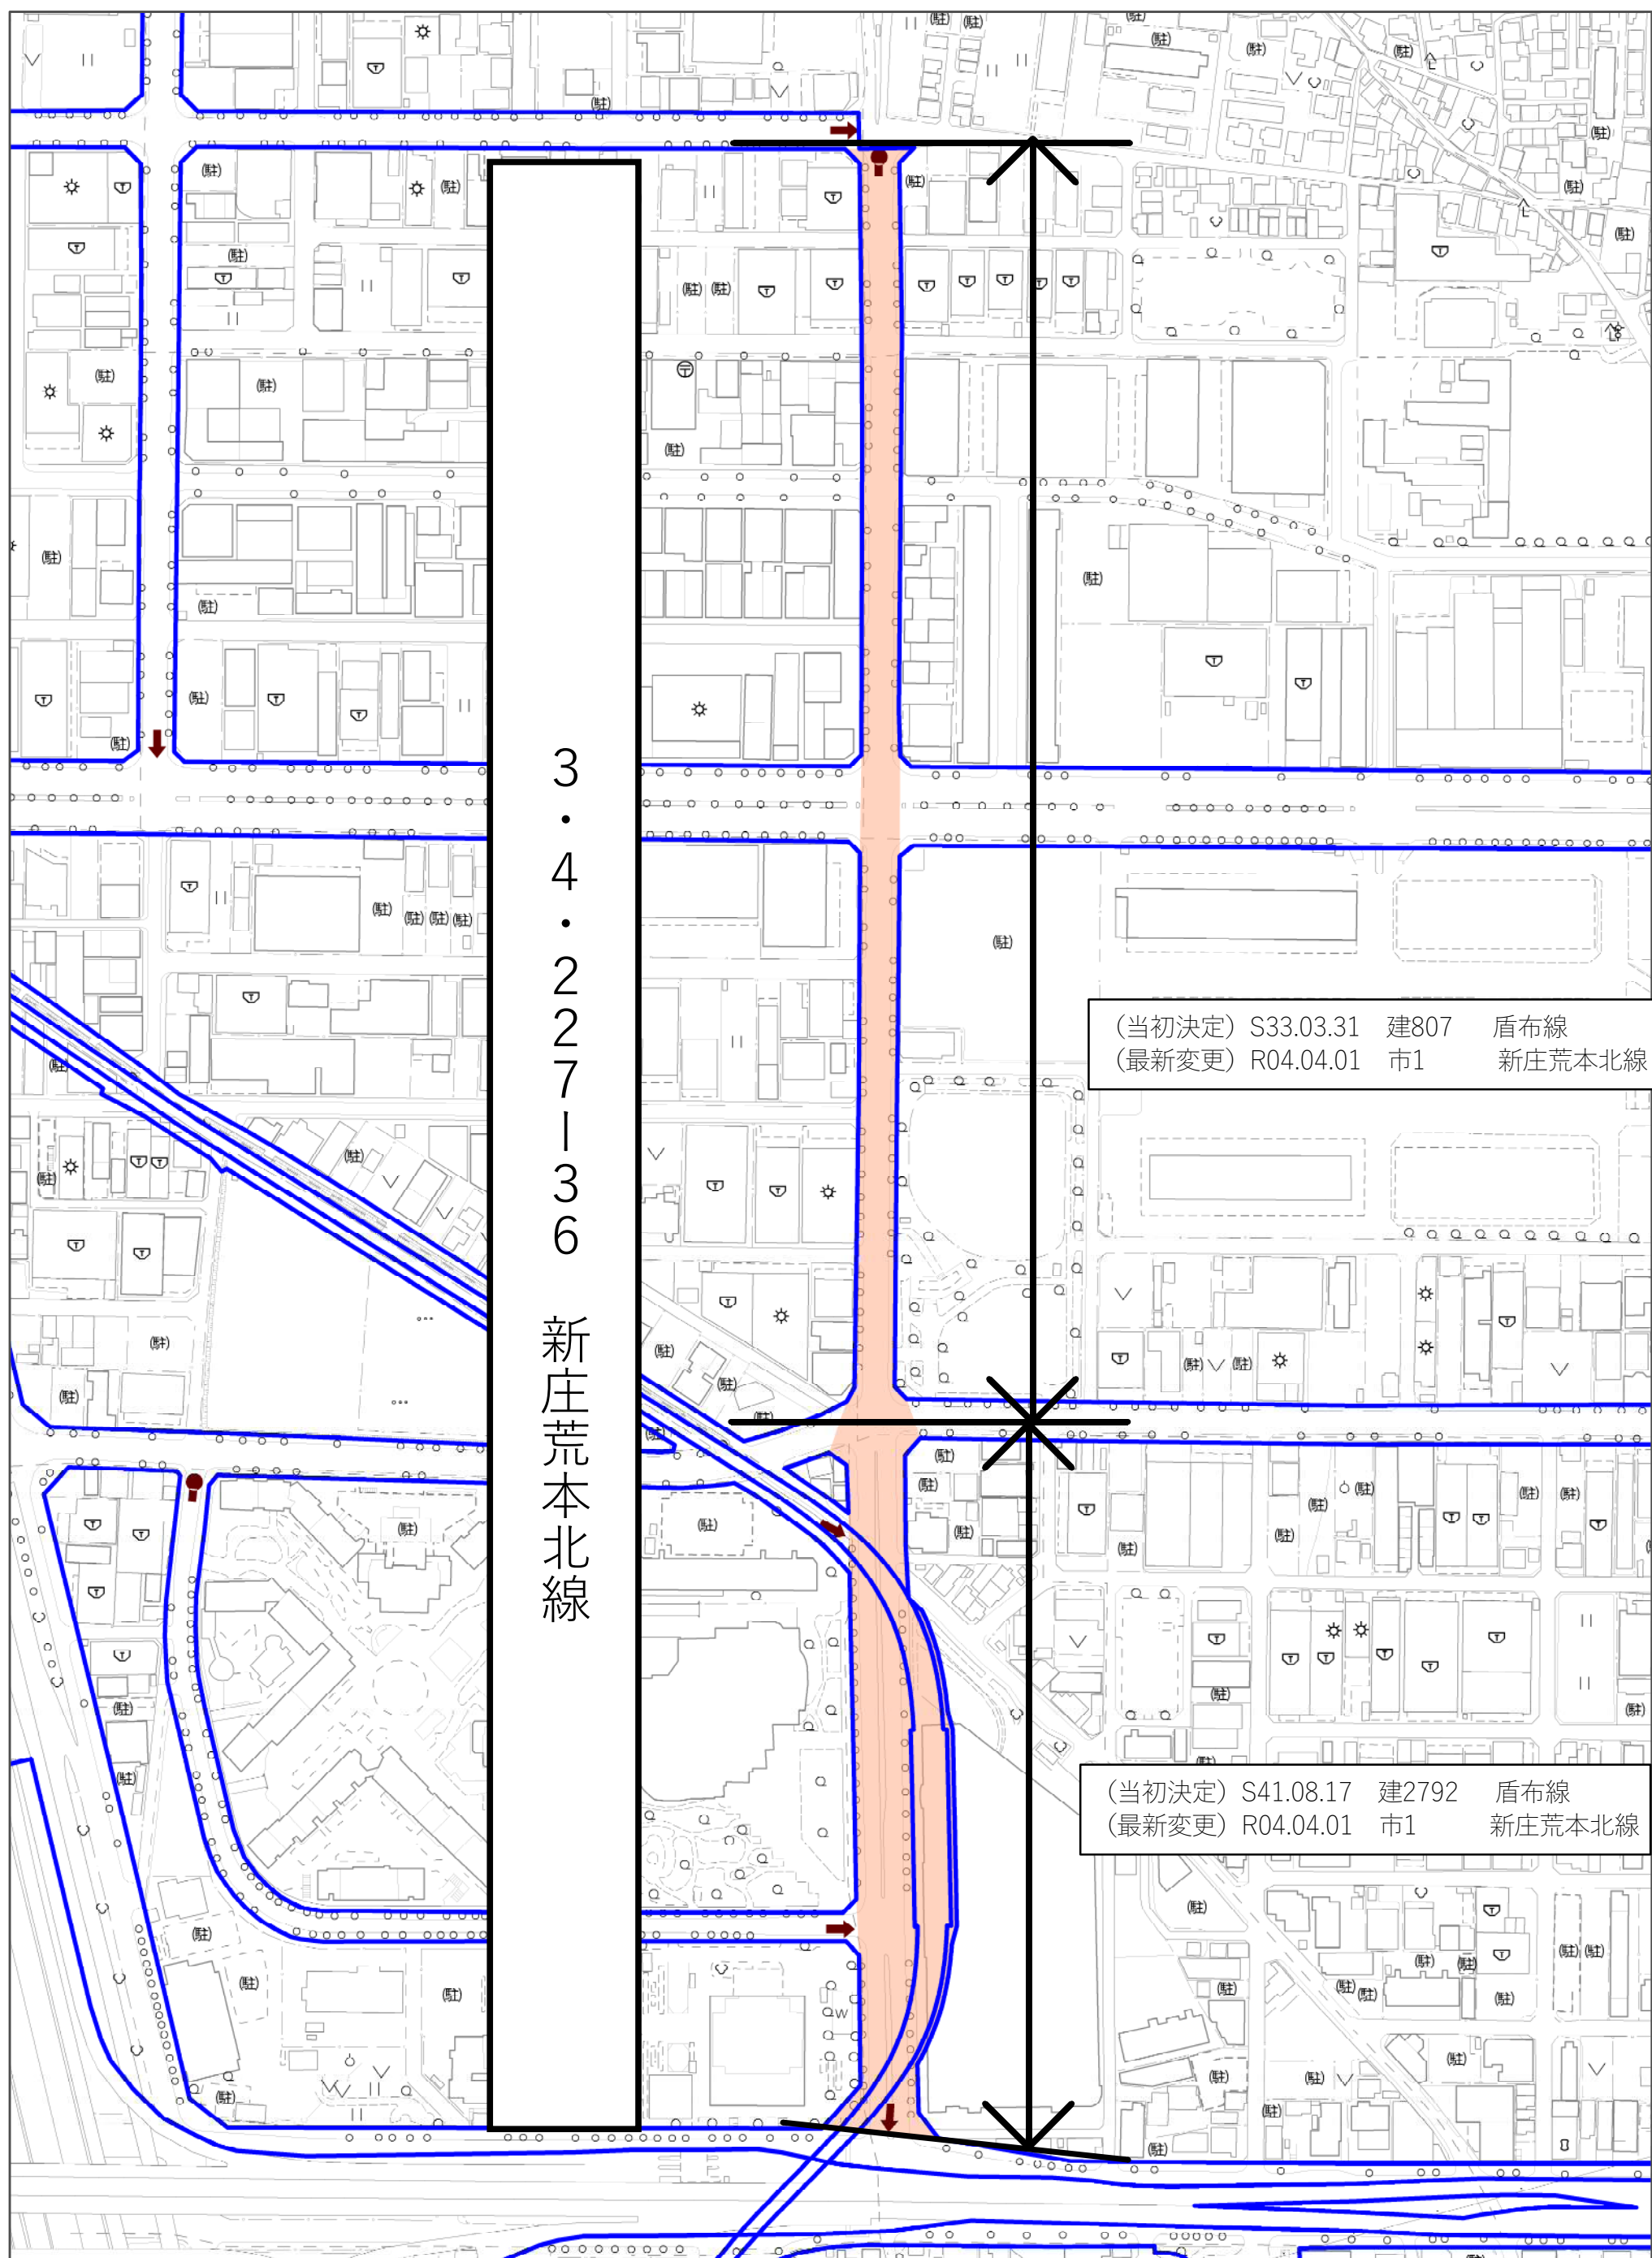

(当初決定) S33.03.31 建807 盾布線  
(最新変更) R04.04.01 市1 新庄荒本北線

(当初決定) S41.08.17 建2792 盾布線  
(最新変更) R04.04.01 市1 新庄荒本北線

3・4・227-36  
新庄荒本北線

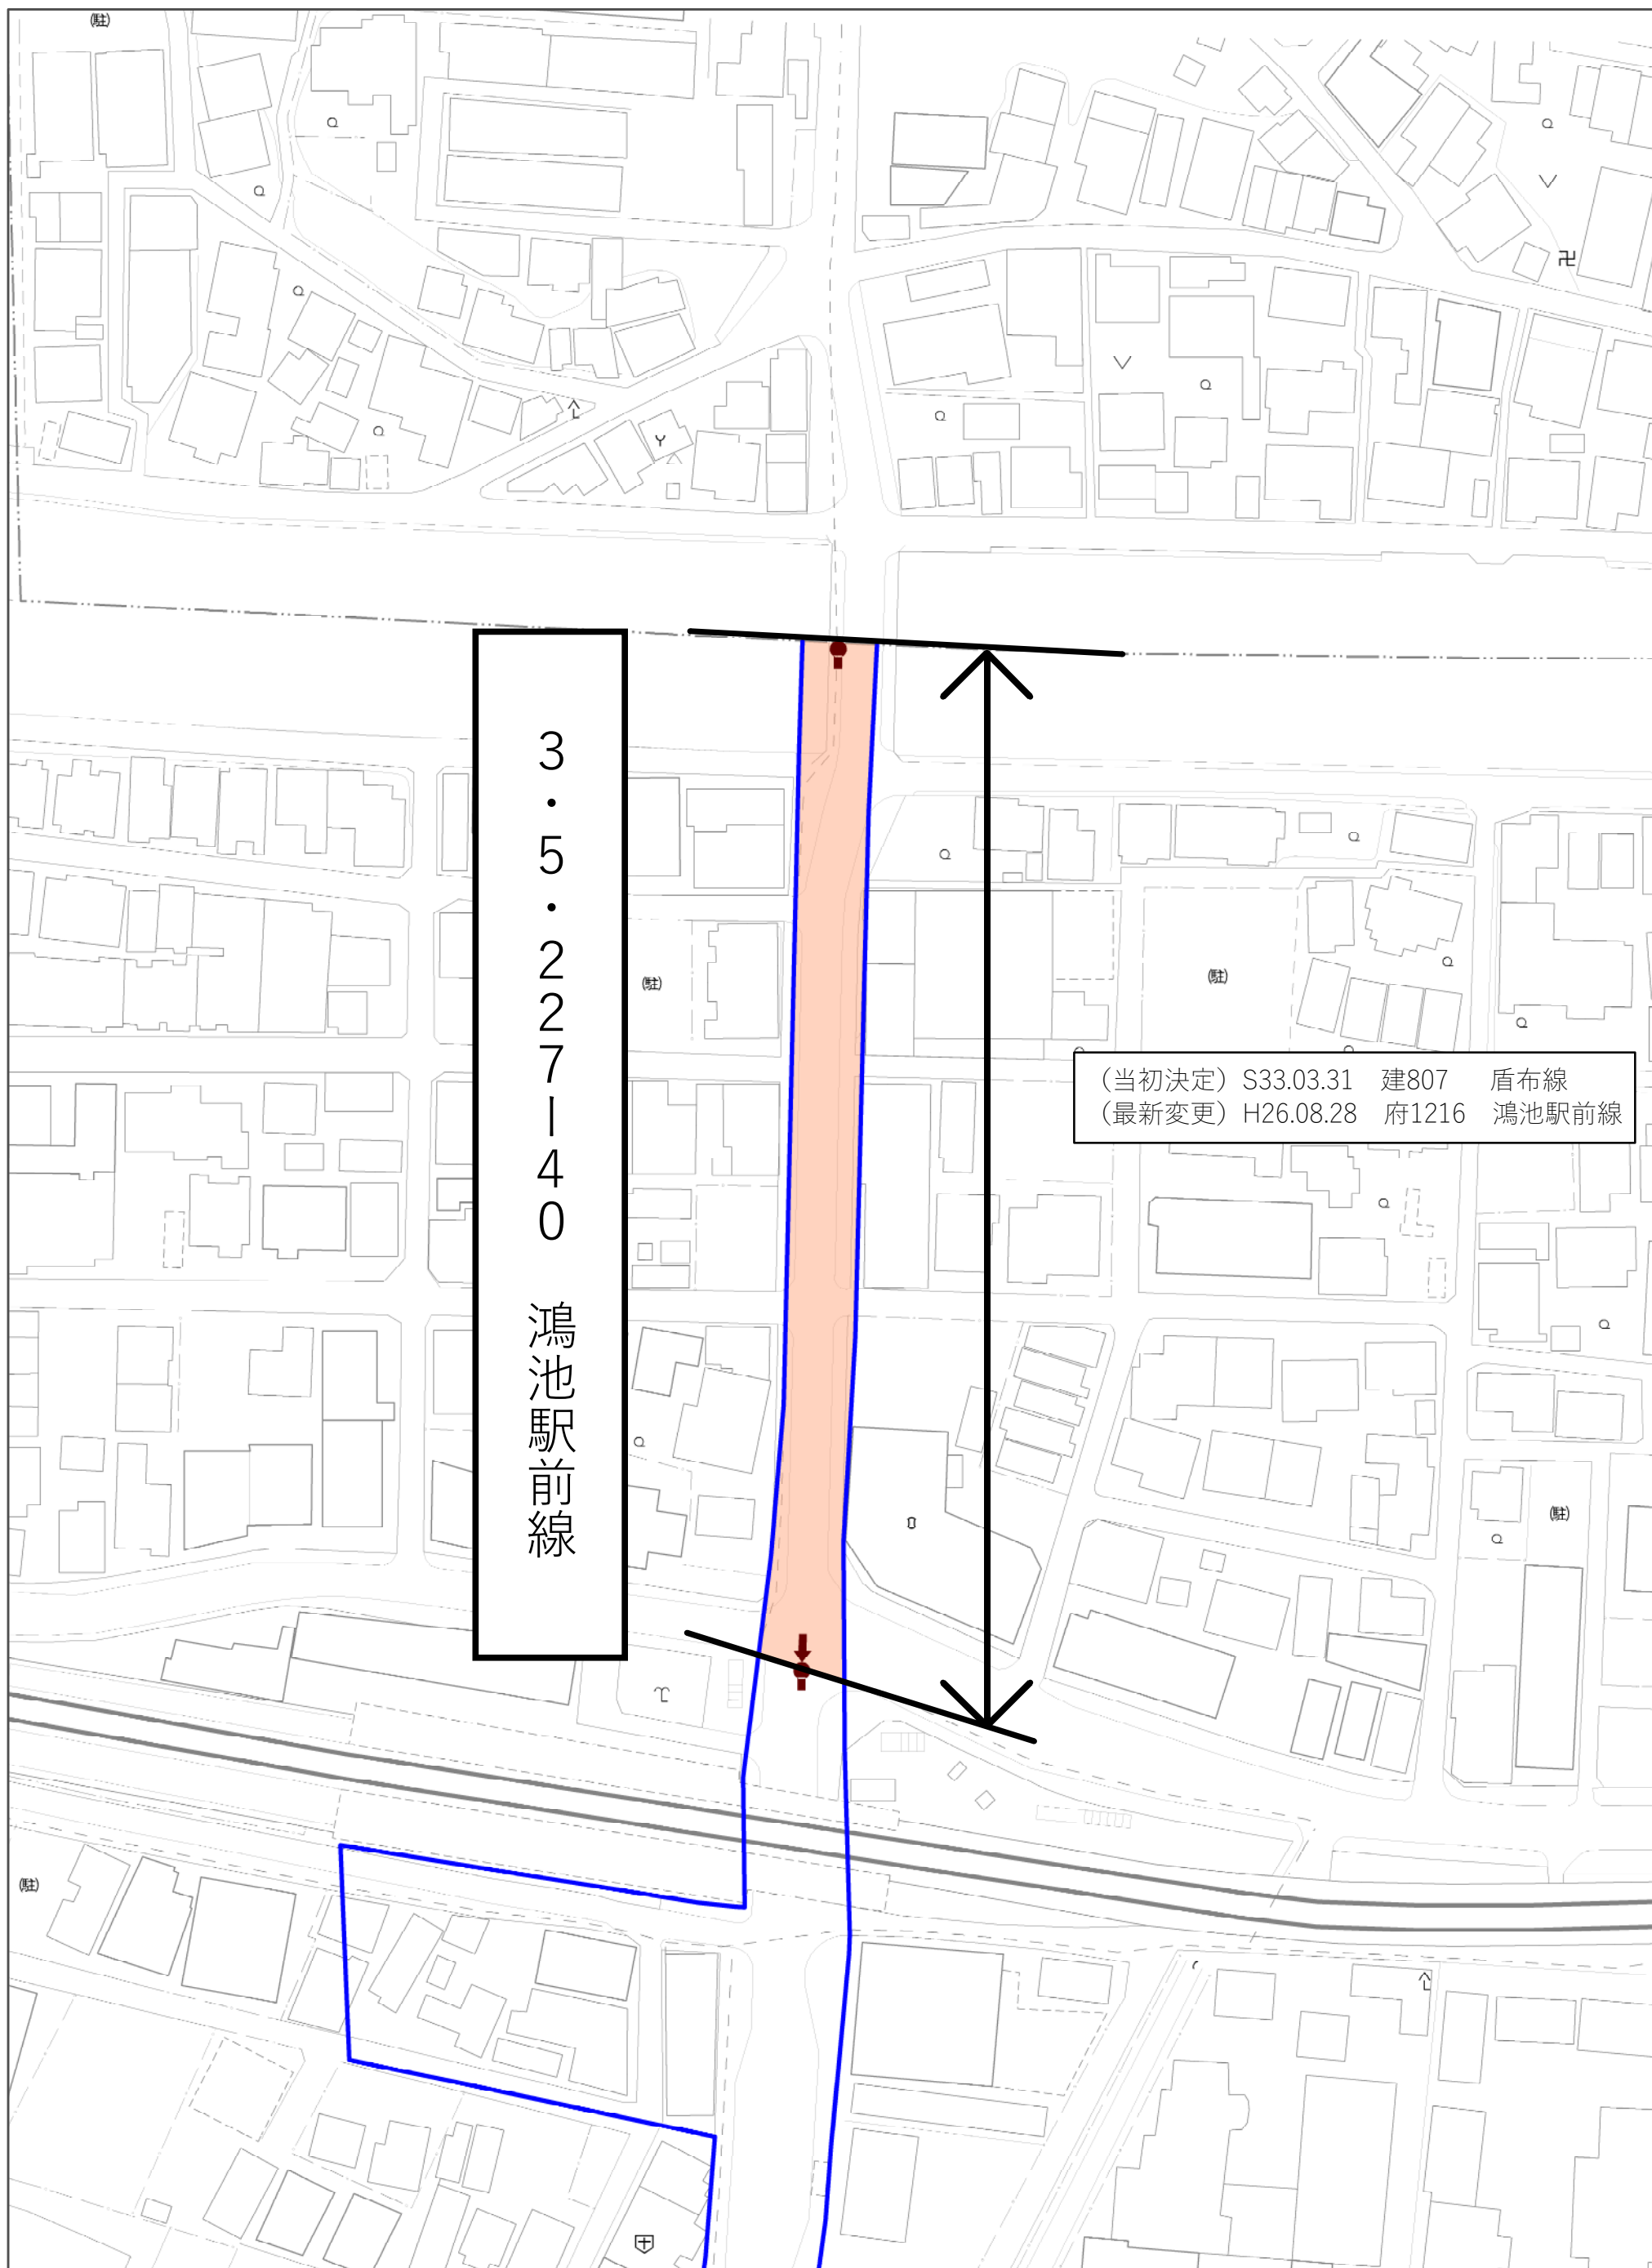

3・5・227140  
鴻池駅前線

(当初決定) S33.03.31 建807 盾布線  
(最新変更) H26.08.28 府1216 鴻池駅前線







3・5・227-42 大阪瓢箪山線

(当初決定) S21.09.04 戦129 足代御厨線  
(最新変更) H31.03.19 市189 大阪瓢箪山線

(当初決定) S44.05.23 建2863 足代瓢箪山線  
(最新変更) H31.03.19 市189 大阪瓢箪山線

(当初決定) S33.03.31 建807 岩田花園線  
(最新変更) H31.03.19 市189 大阪瓢箪山線

(当初決定) S44.05.23 建2863 足代瓢箪山線  
(最新変更) H31.03.19 市189 大阪瓢箪山線





3・5・227-47 東花園枚岡神社線

(当初決定) S32.04.09 建580 細井枚岡神社線  
(最新変更) H26.08.28 市102 東花園枚岡神社線

(当初決定)  
S38.12.06 建2970  
細井枚岡神社線  
(最新変更)  
H26.08.28 市102  
東花園枚岡神社線


(当初決定) S44.05.23 建2863 東花園枚岡神社線  
(最新変更) H26.08.28 市102 東花園枚岡神社線

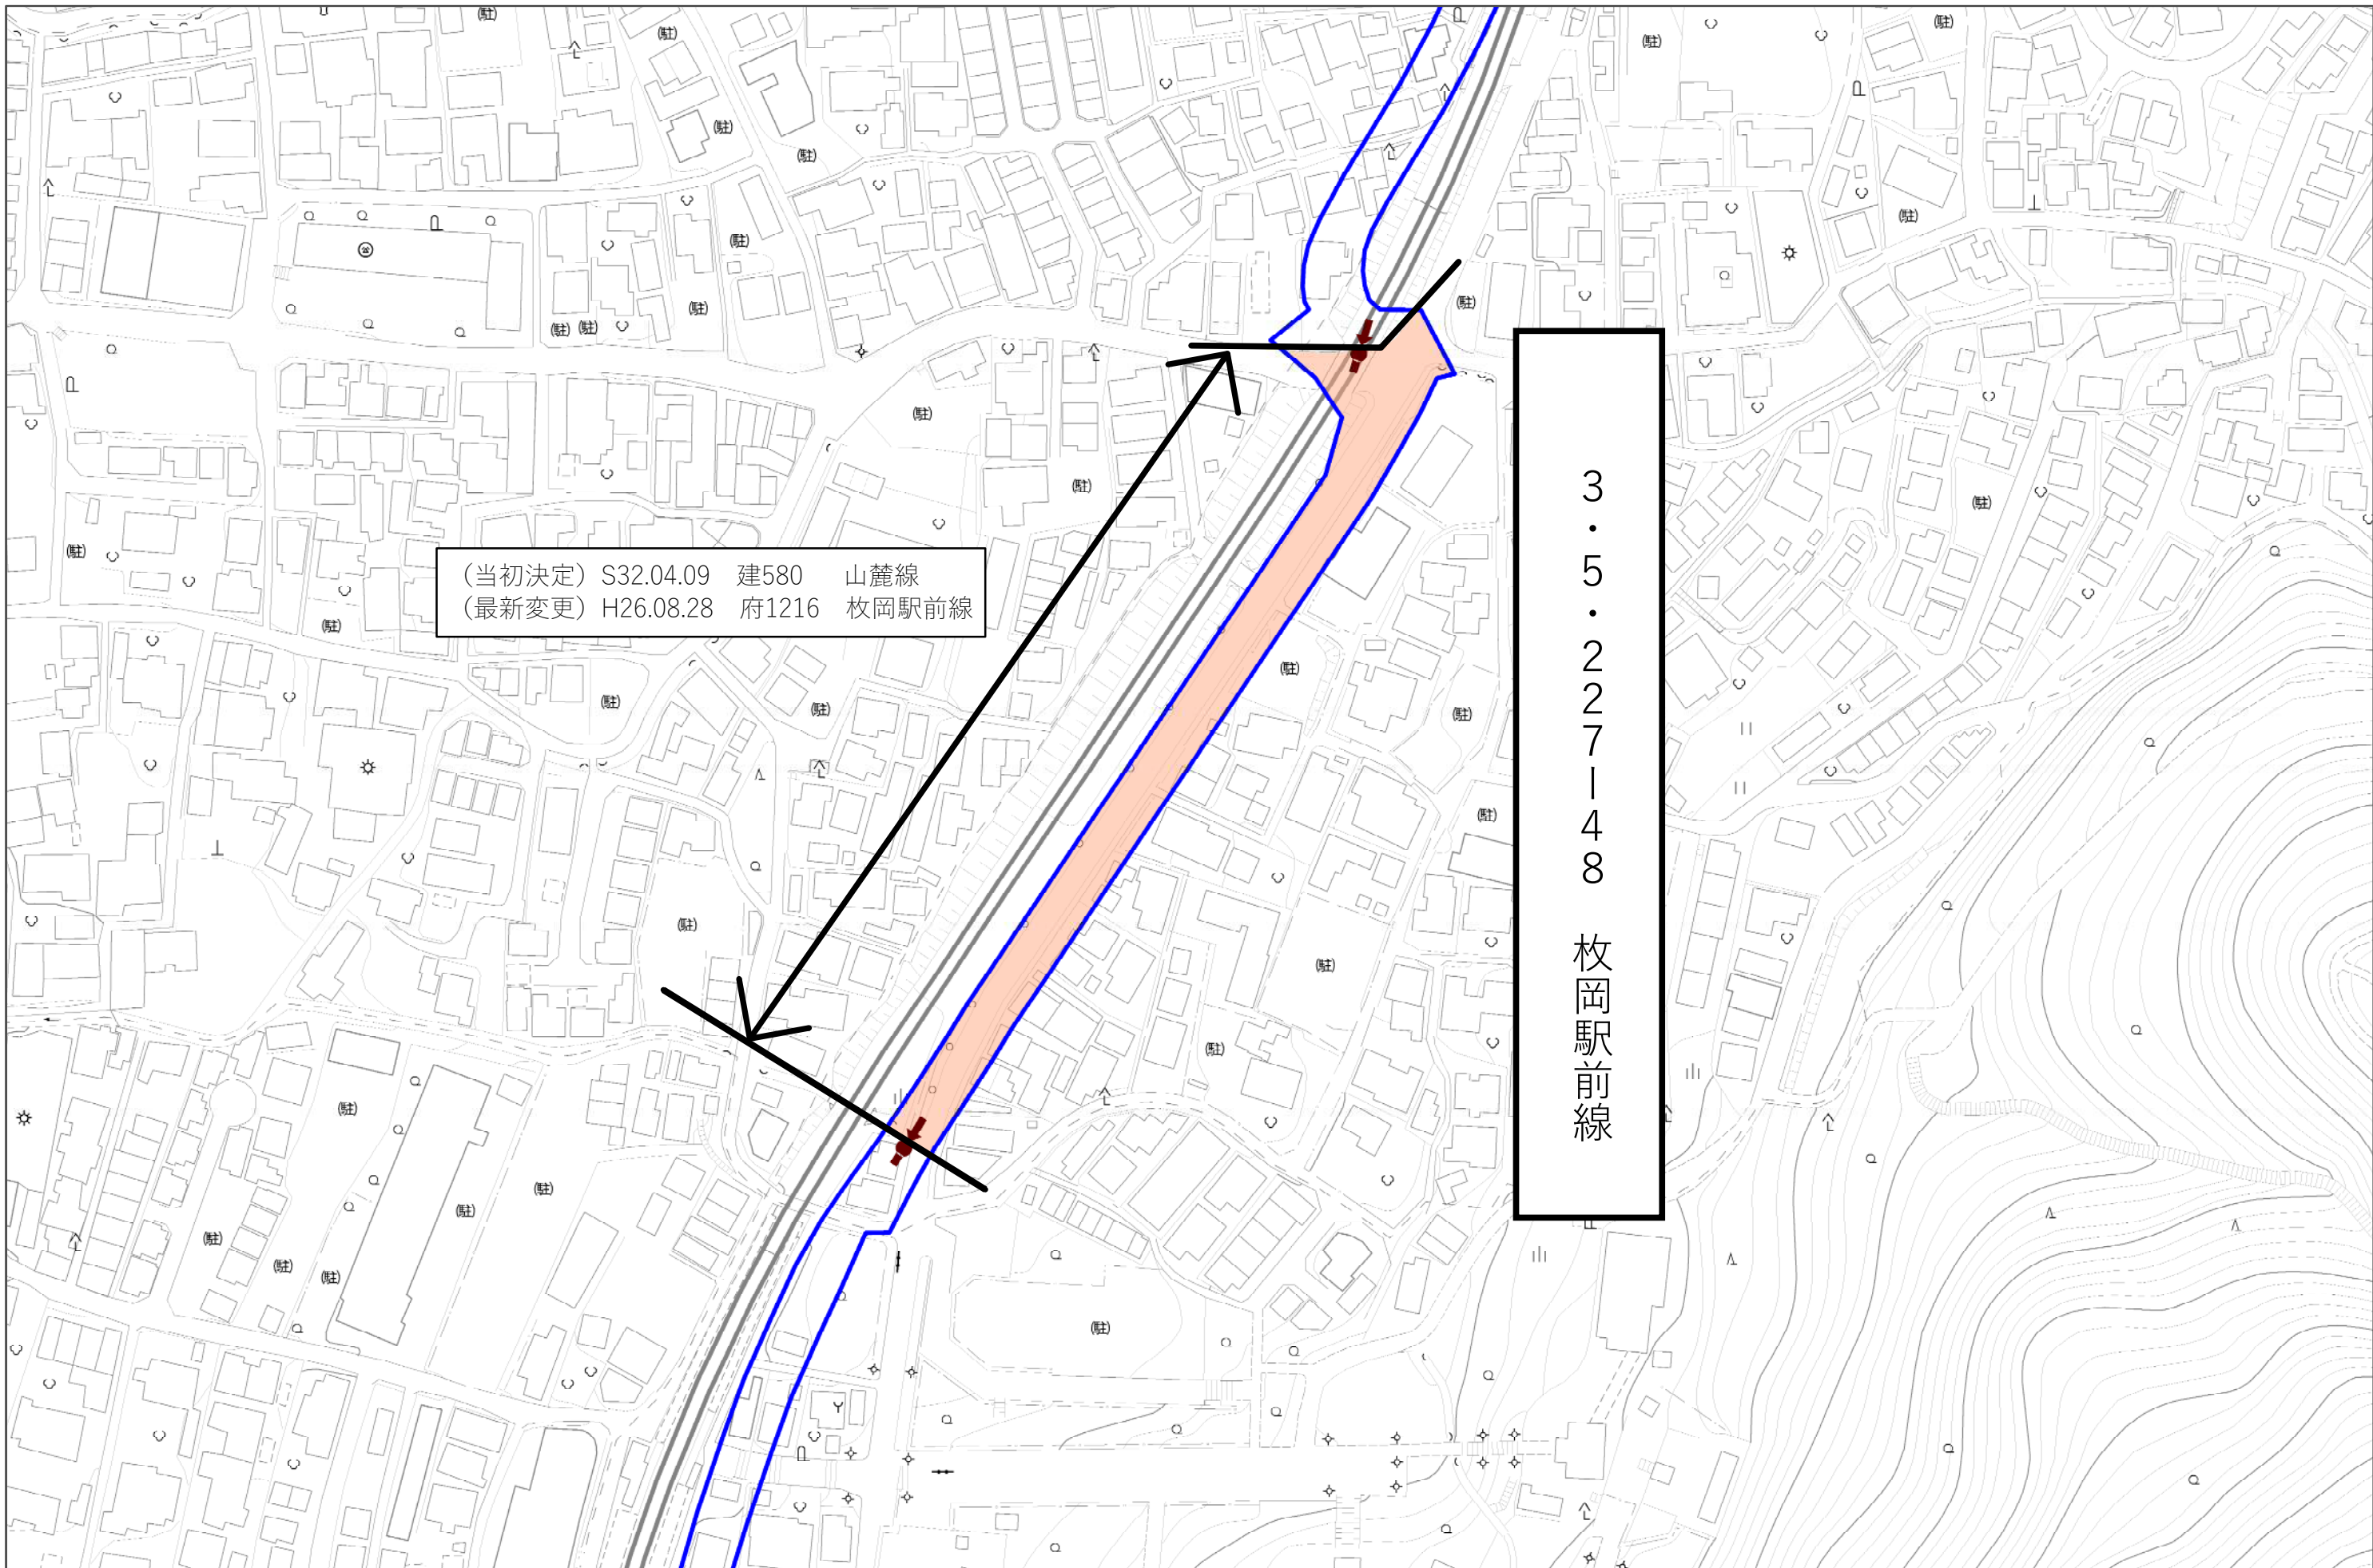

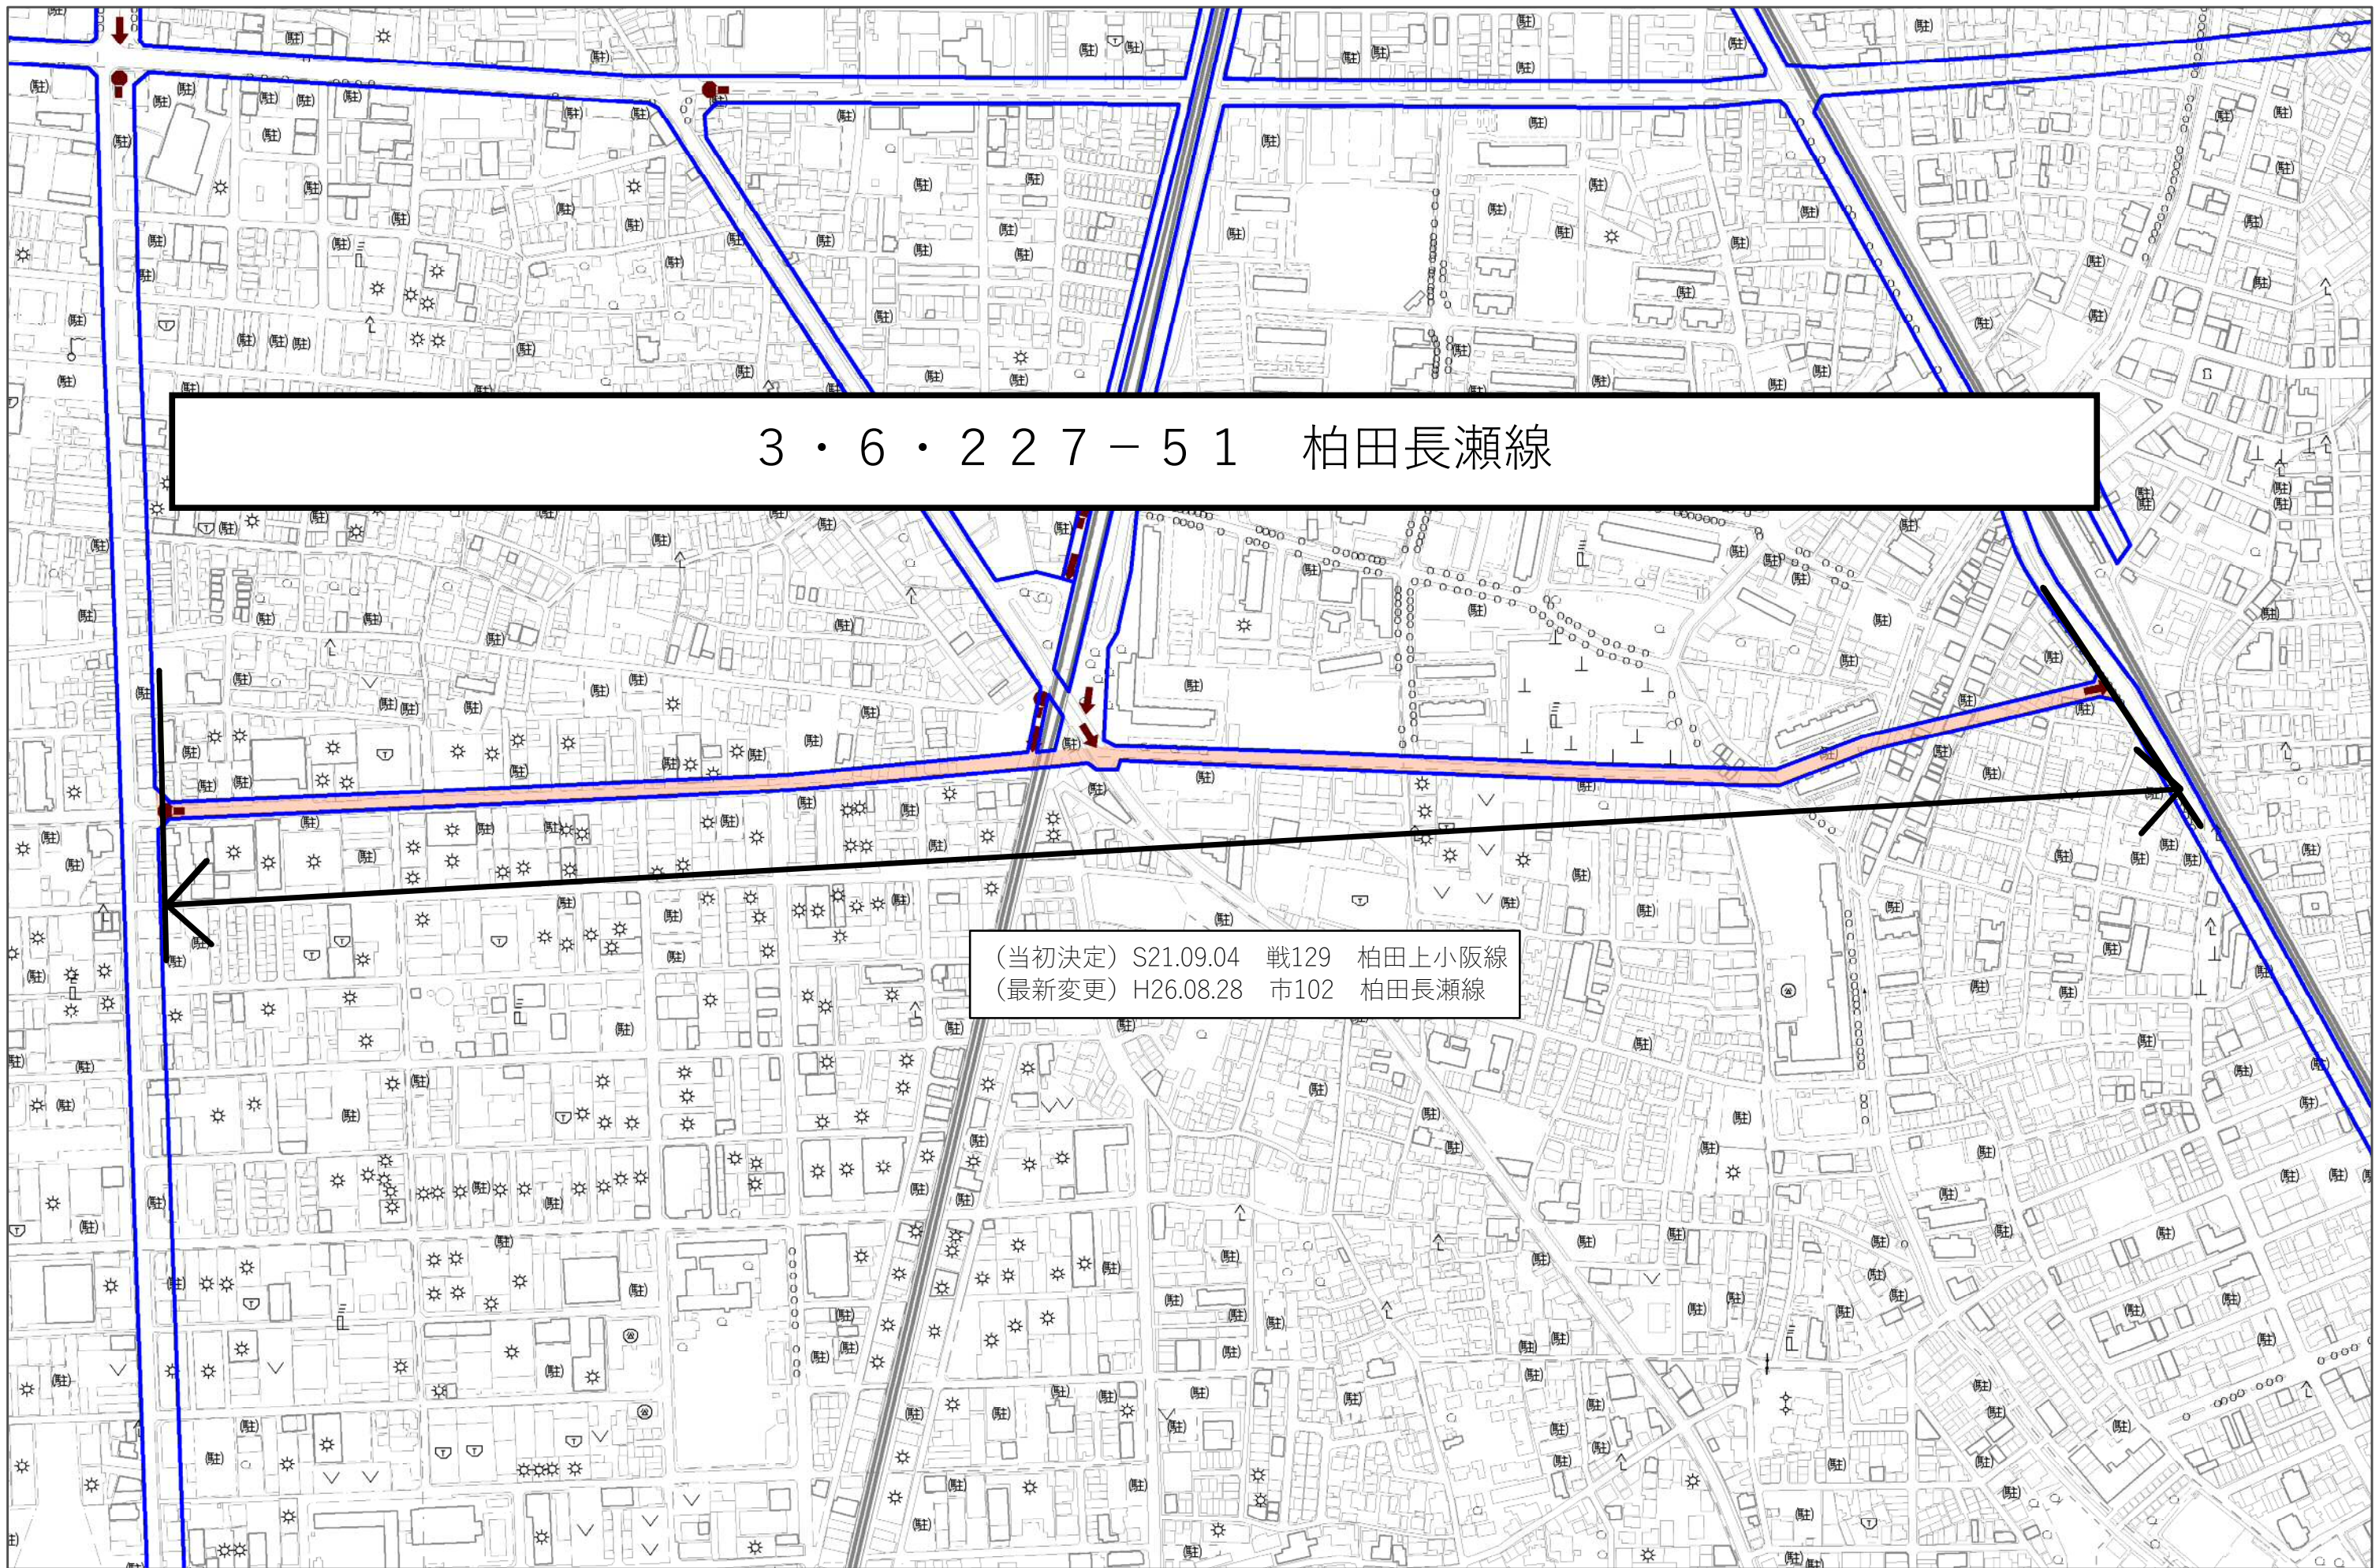

3・6・227-51 柏田長瀬線


(当初決定)	S21.09.04	戦129	柏田上小阪線
(最新変更)	H26.08.28	市102	柏田長瀬線

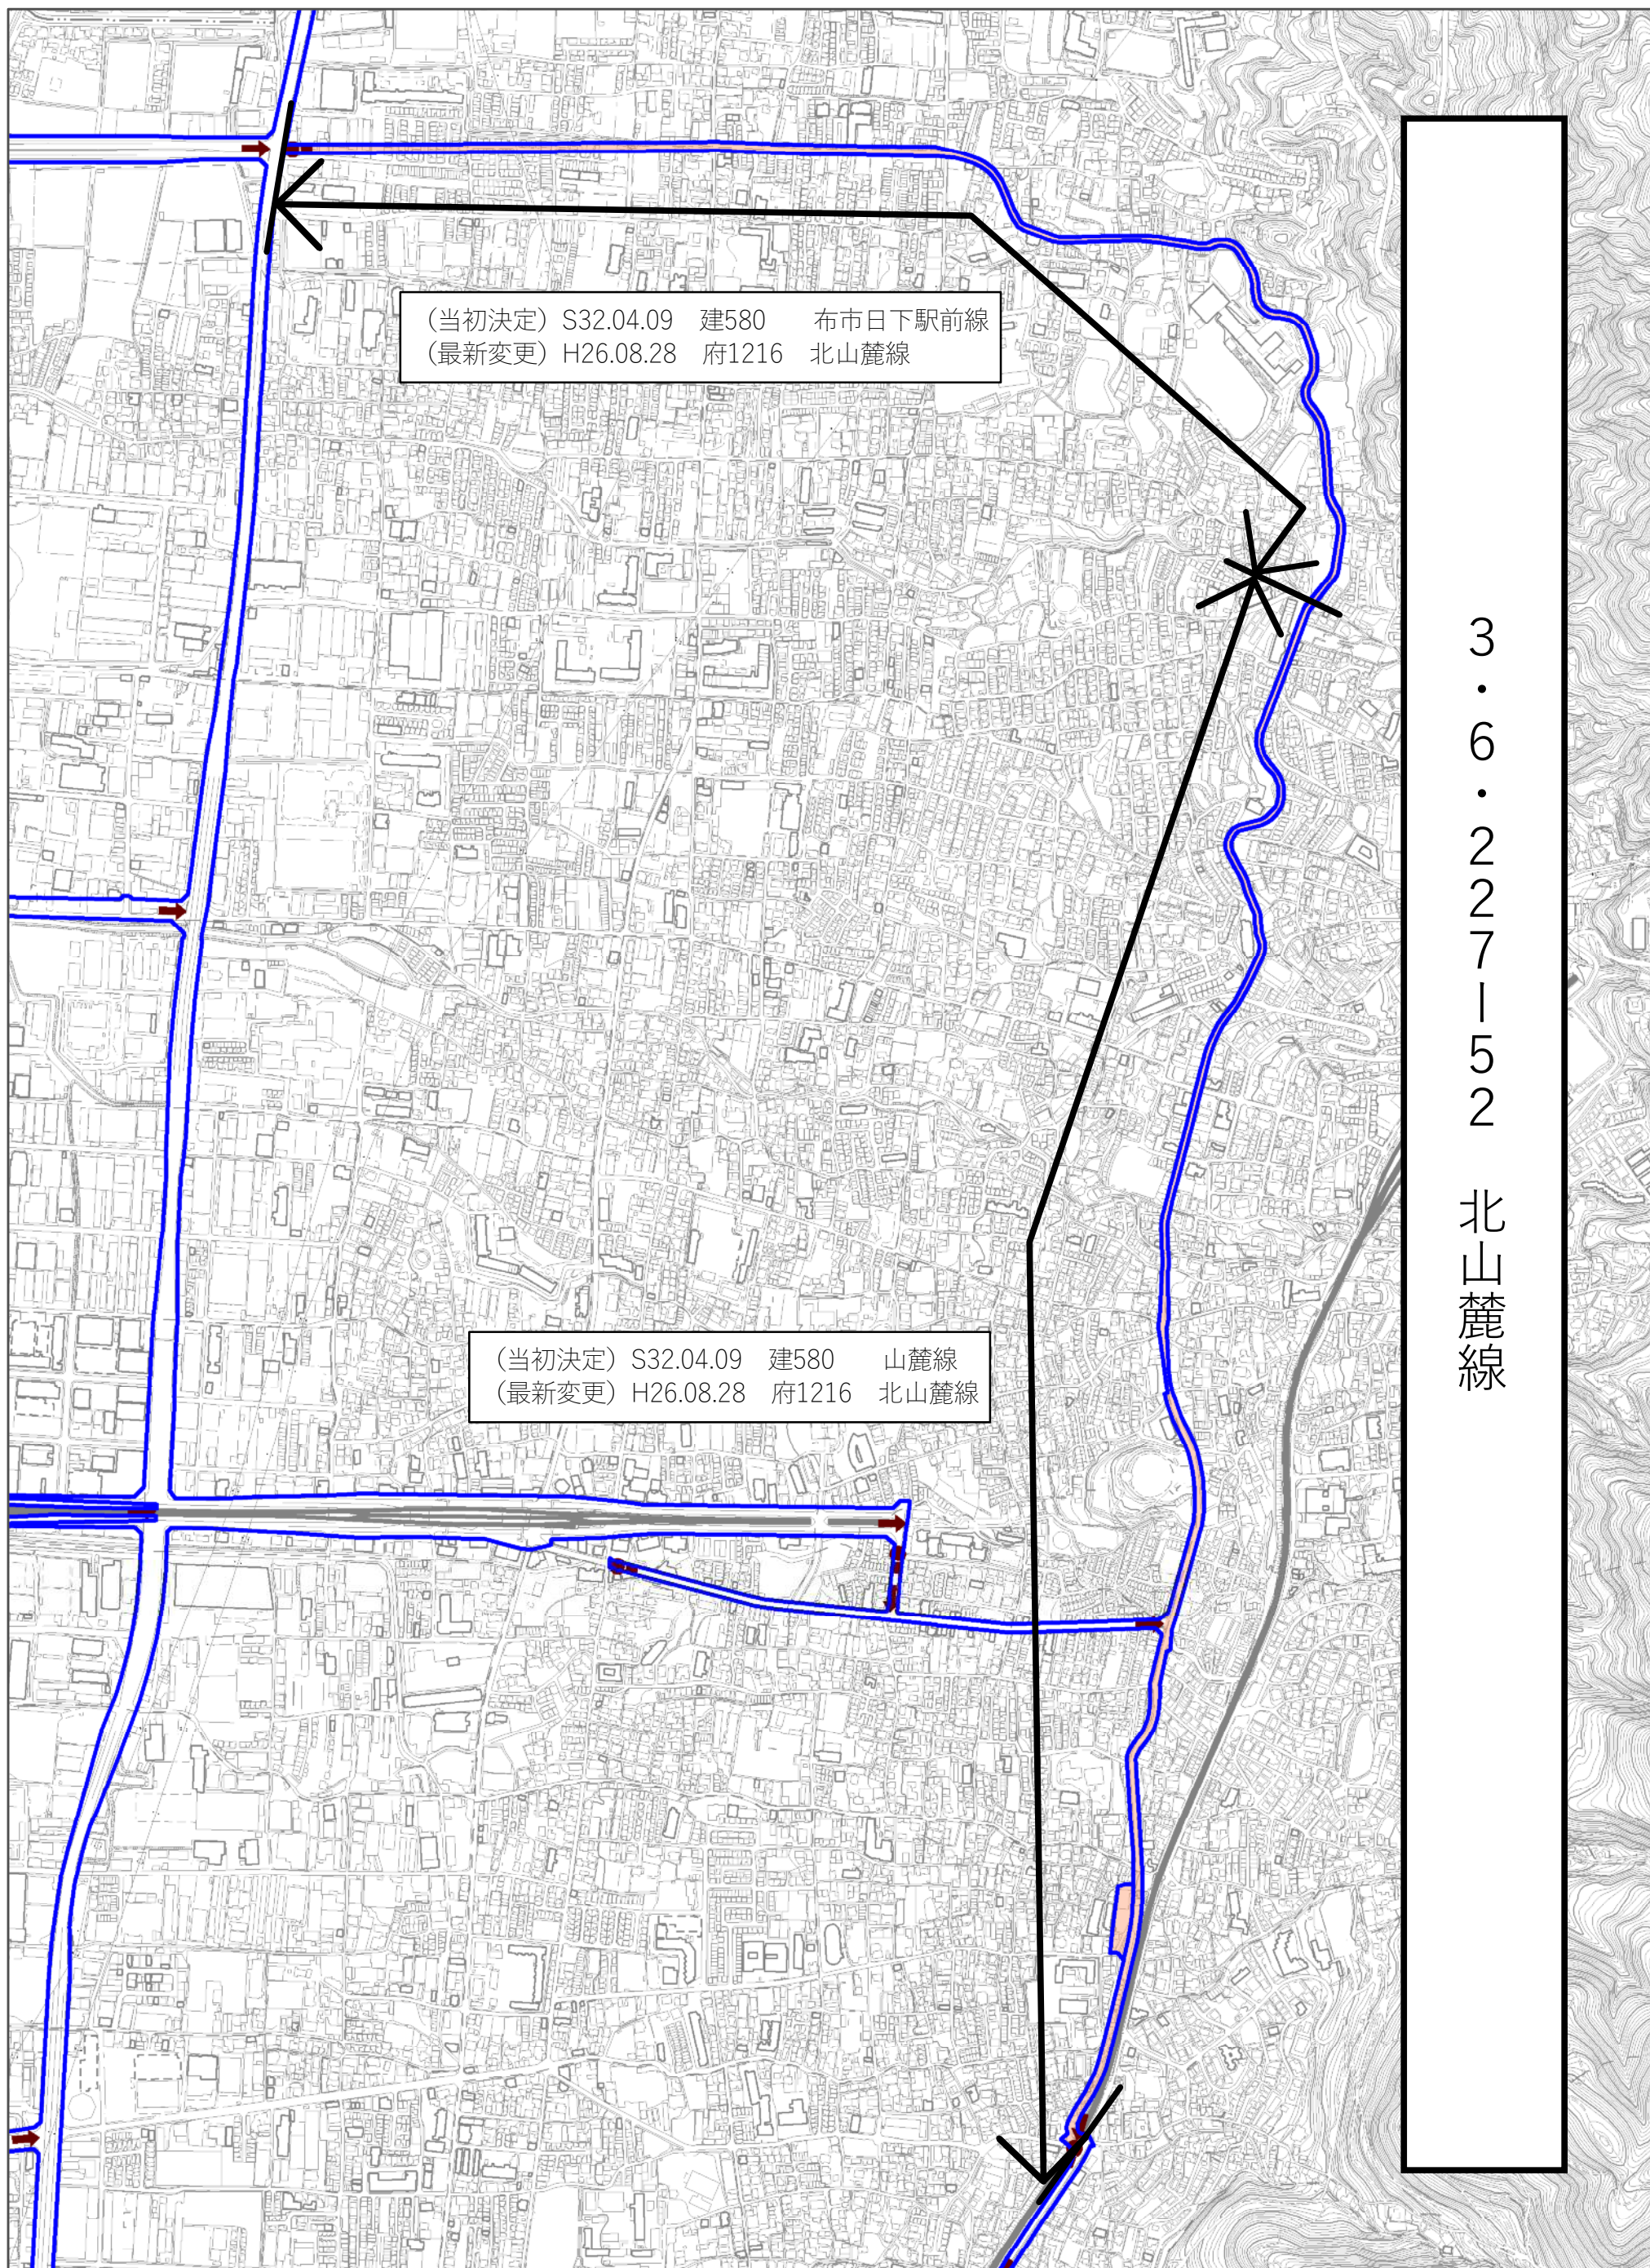

(当初決定) S32.04.09 建580 布市日下駅前線  
(最新変更) H26.08.28 府1216 北山麓線

(当初決定) S32.04.09 建580 山麓線  
(最新変更) H26.08.28 府1216 北山麓線

3・6・227152 北山麓線

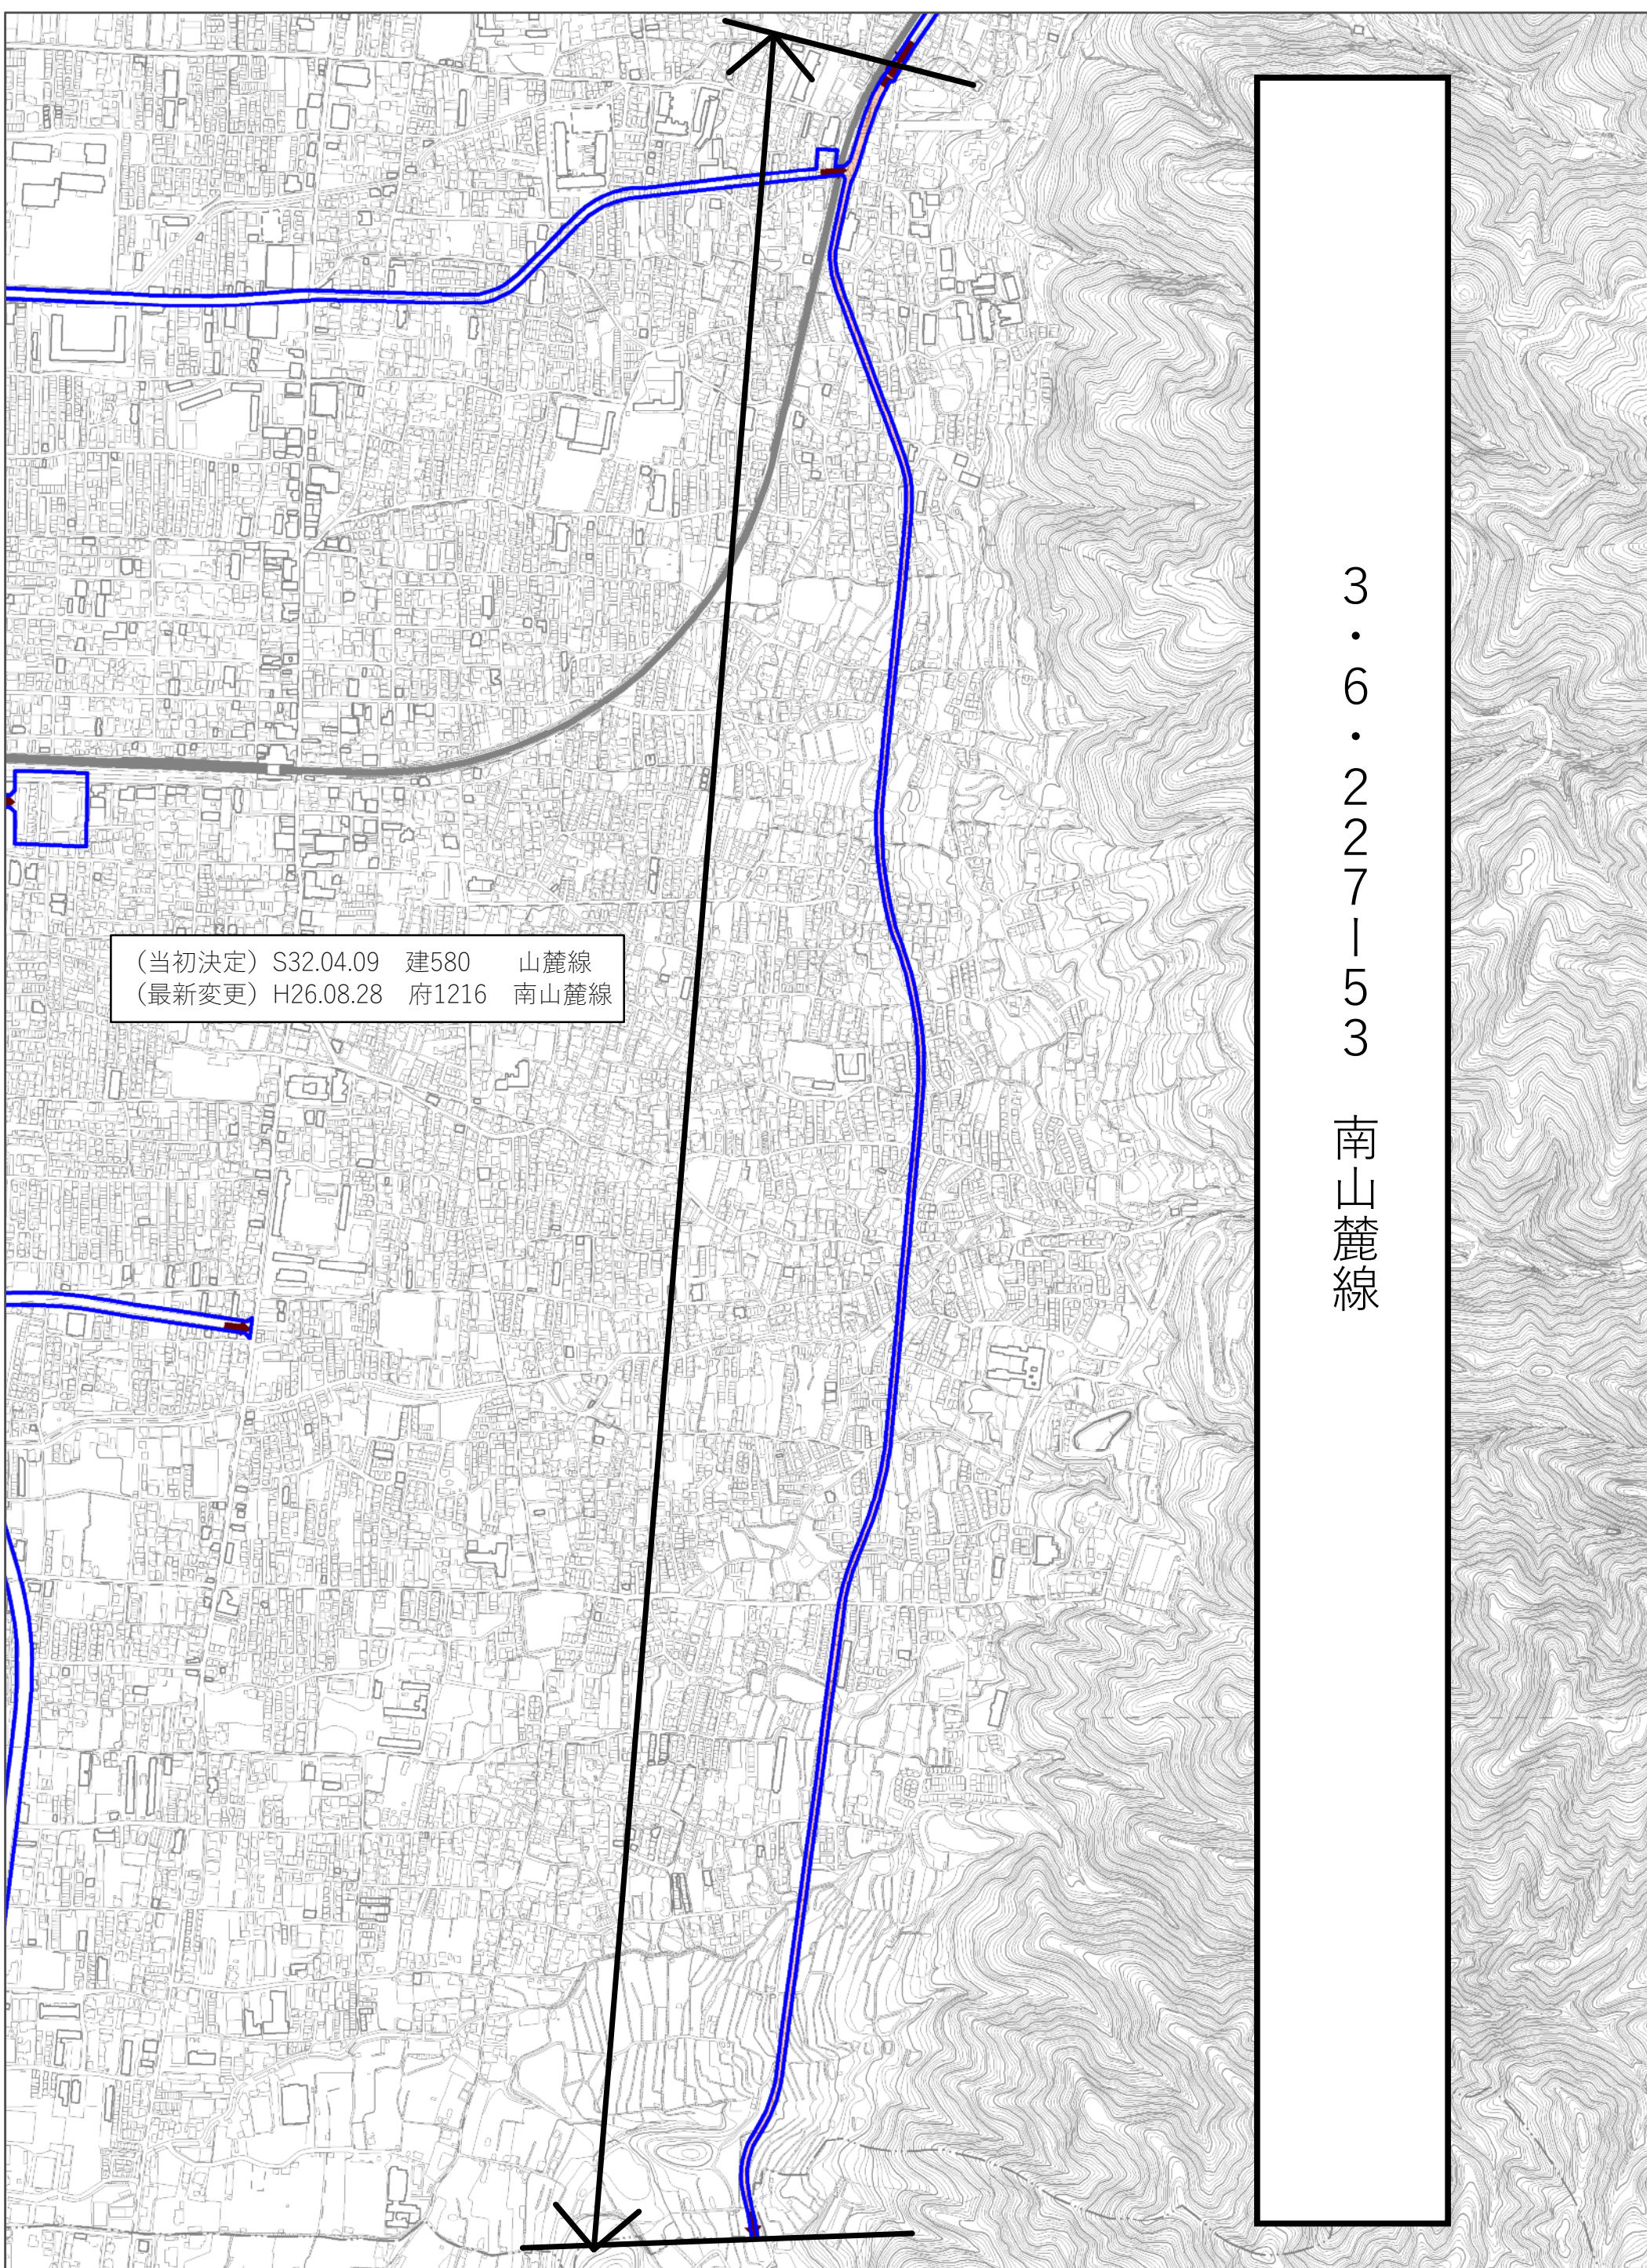

(当初決定) S32.04.09 建580 山麓線  
(最新変更) H26.08.28 府1216 南山麓線


3・6・227-53

南山麓線



7・4・227-7 若江稲田線

(当初決定) H31.03.19 市189 若江稲田線

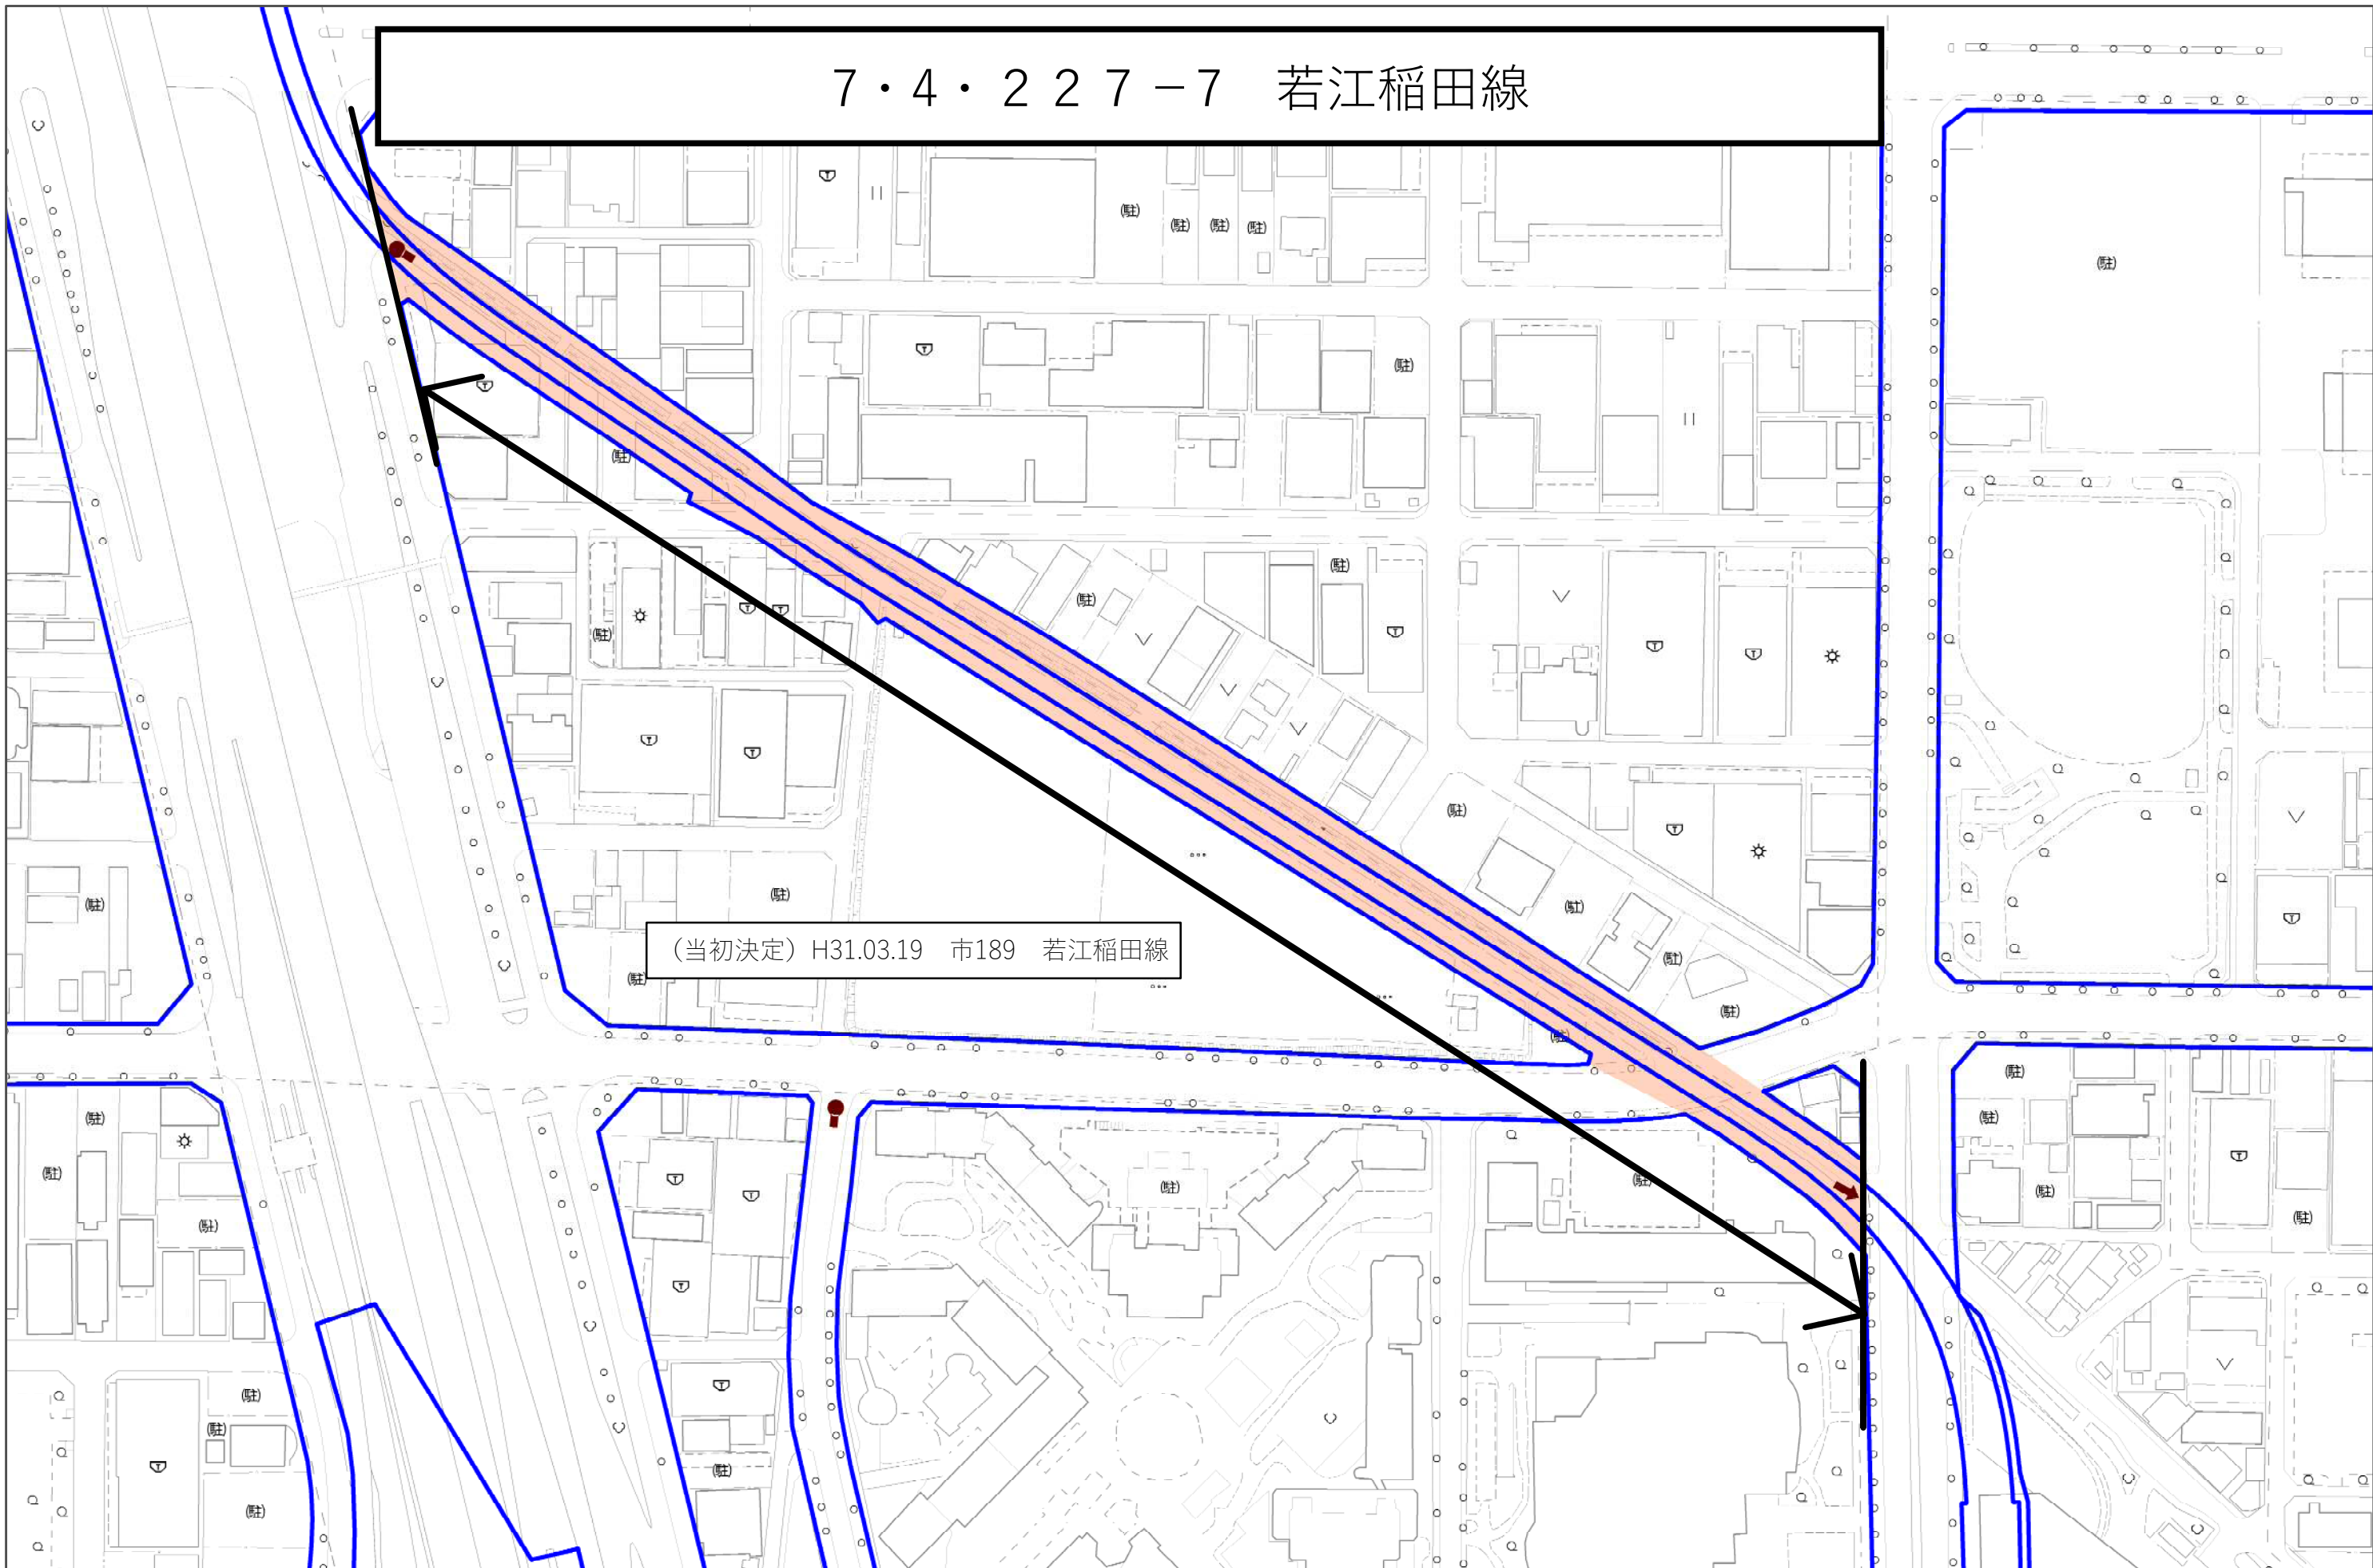






7・7・227-2 奈良線附属街路南側1号線

(当初決定) H04.09.09 市56 奈良線附属街路南側1号線  
(最新変更) H18.02.21 市24 奈良線附属街路南側1号線

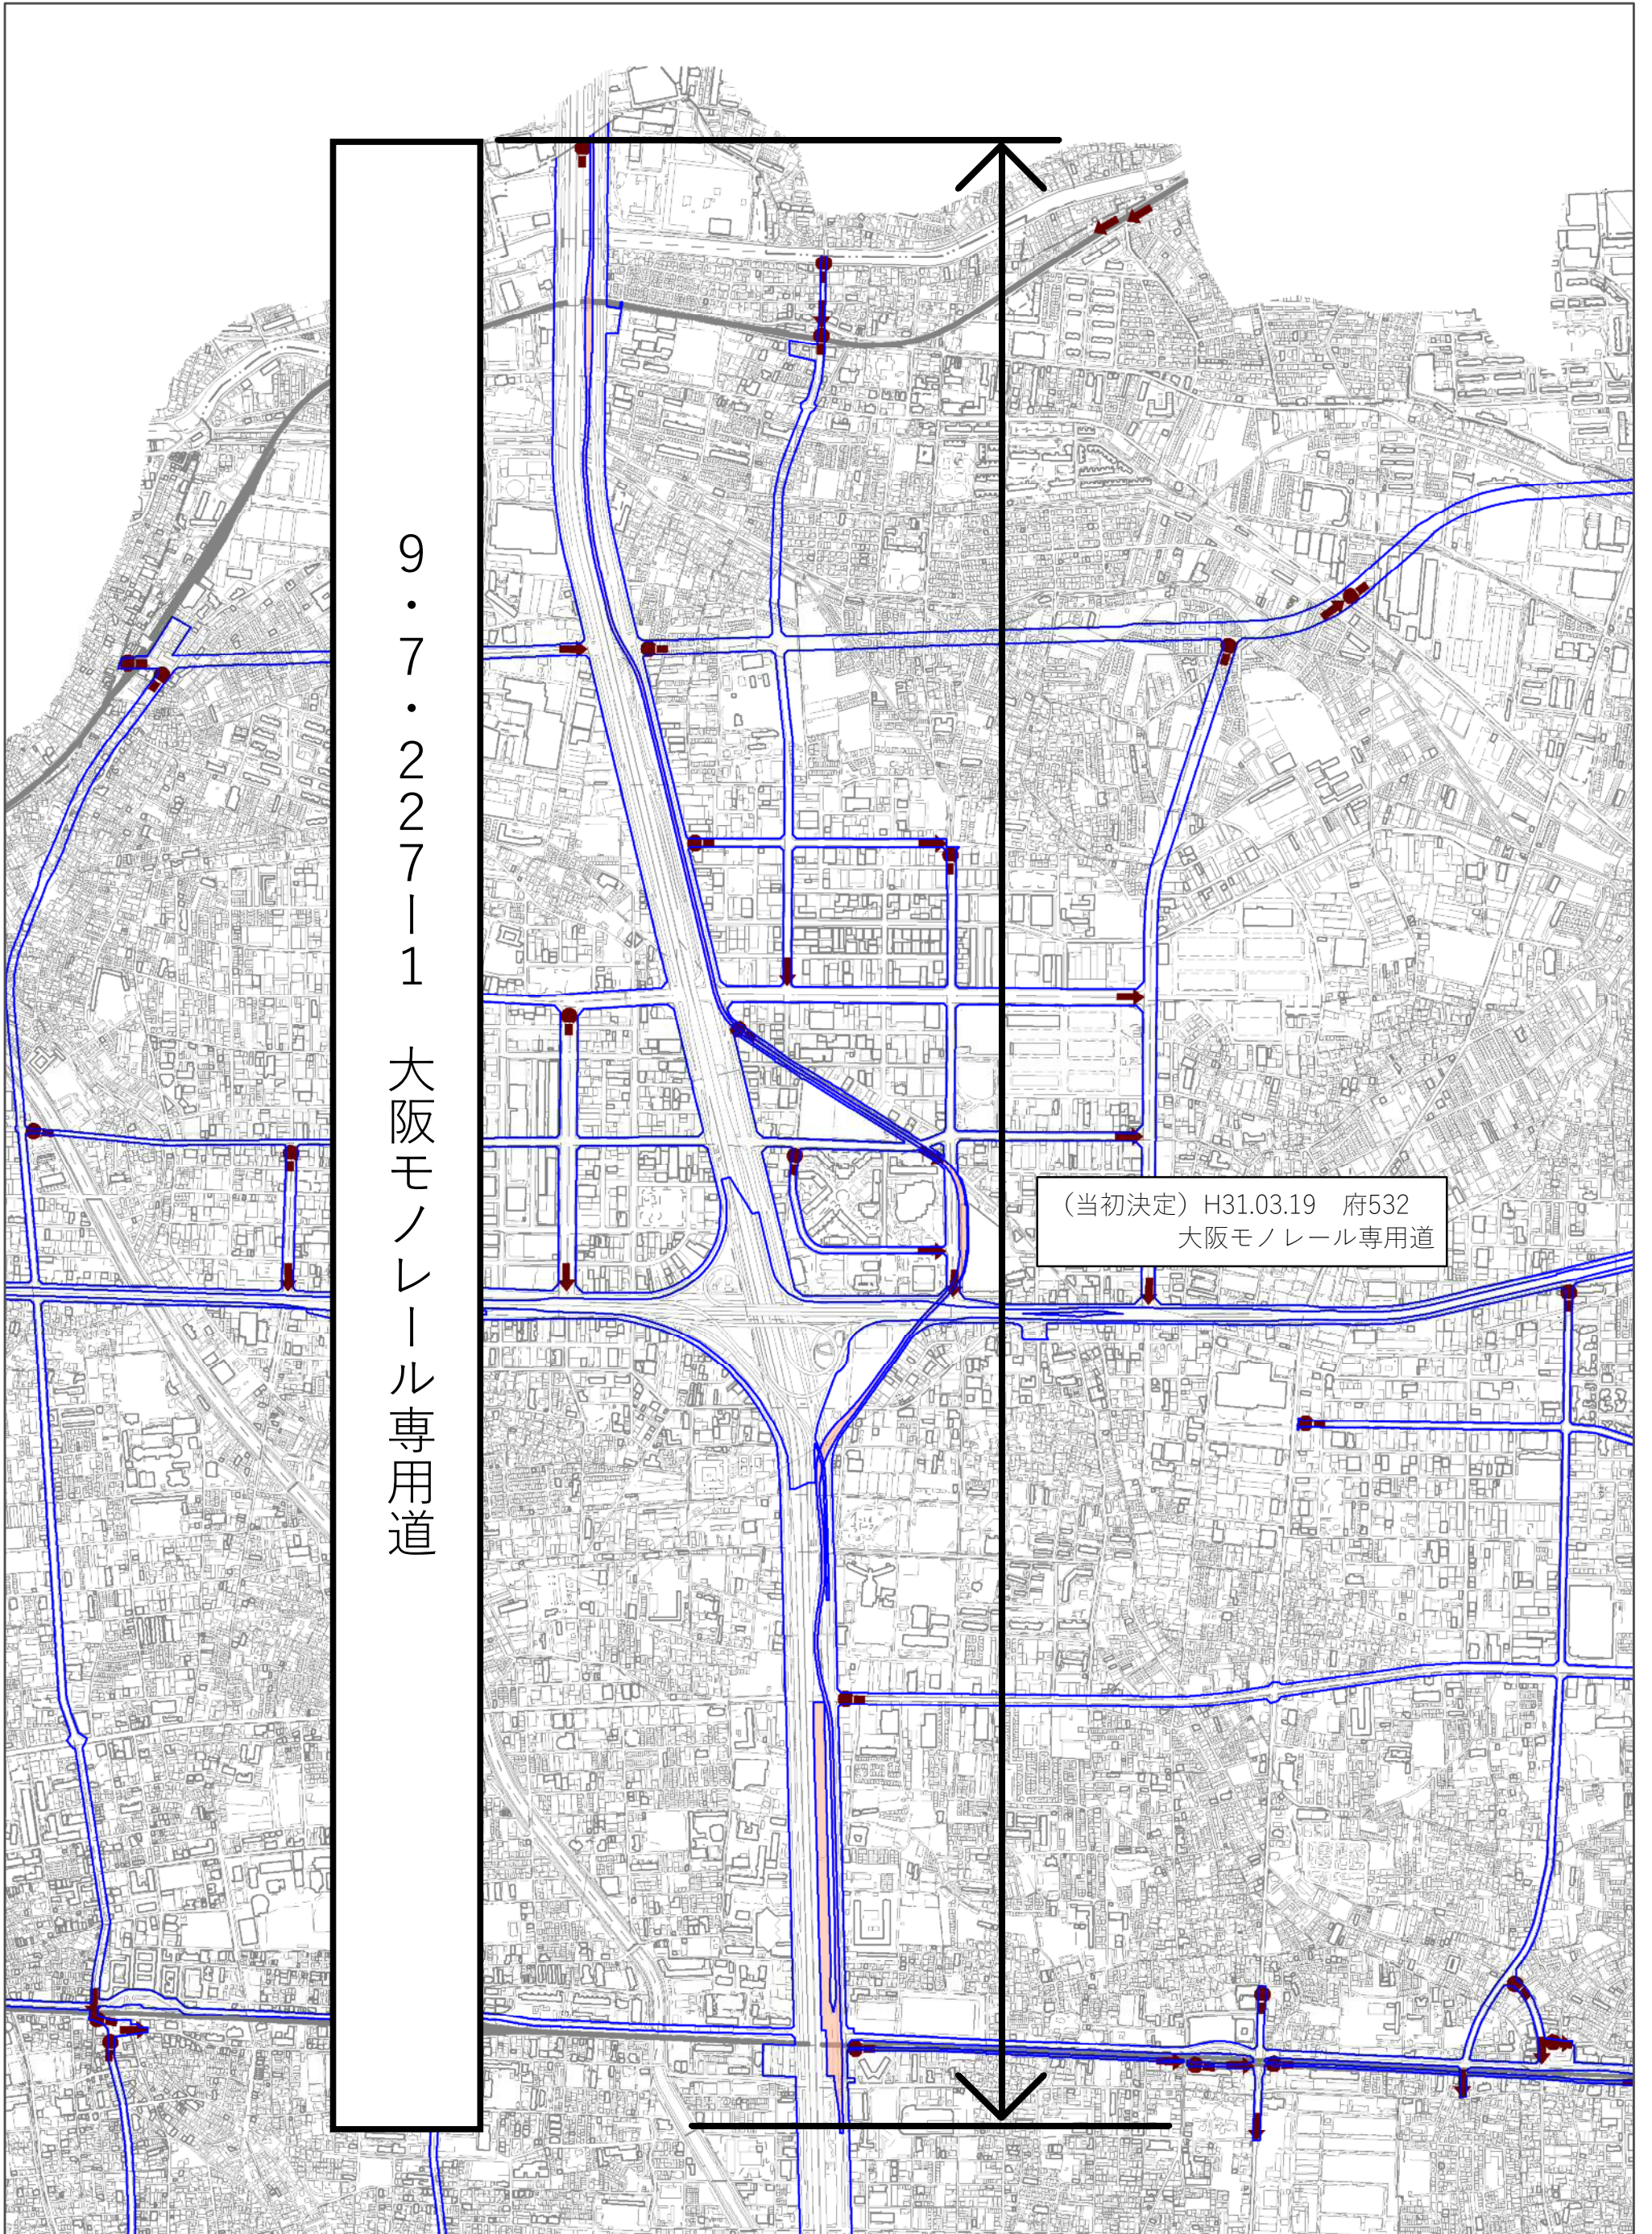

9・7・227-1 大阪モノレール専用道

(当初決定) H31.03.19 府532  
大阪モノレール専用道