
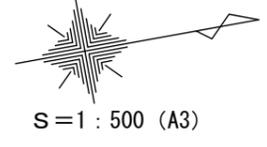




現況実測平面図

東大阪市長瀬町一丁目759番5

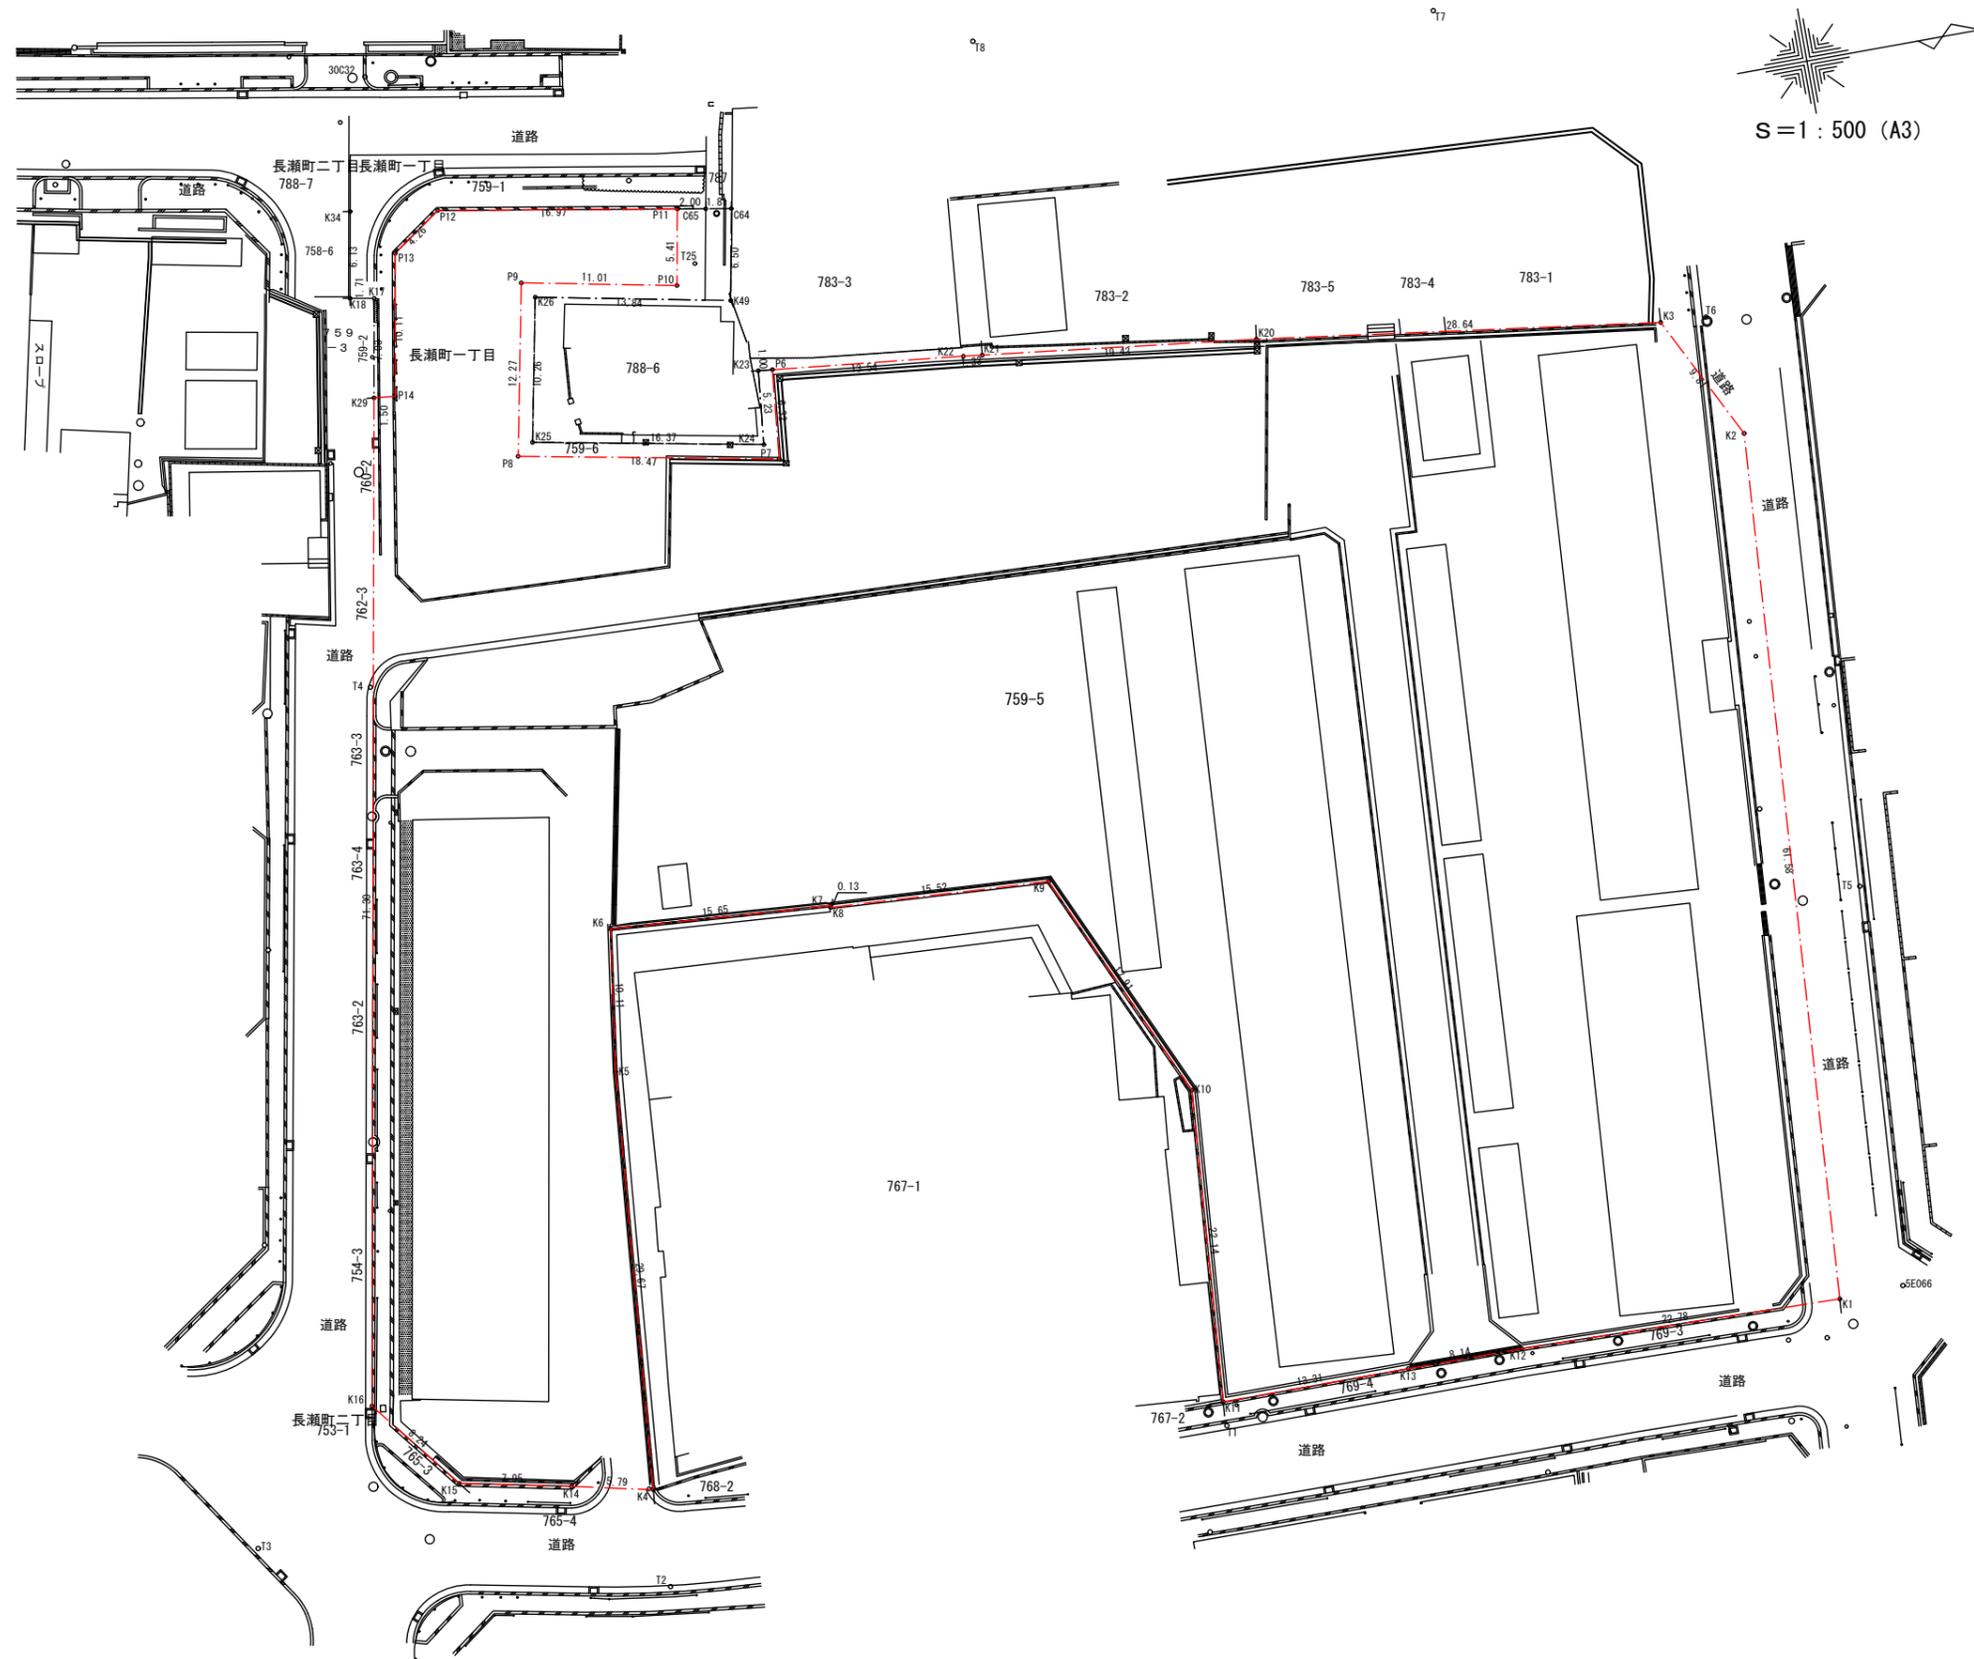

確定求積図

東大阪市長瀬町一丁目759番5

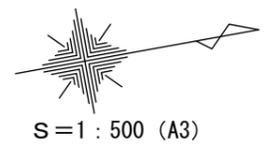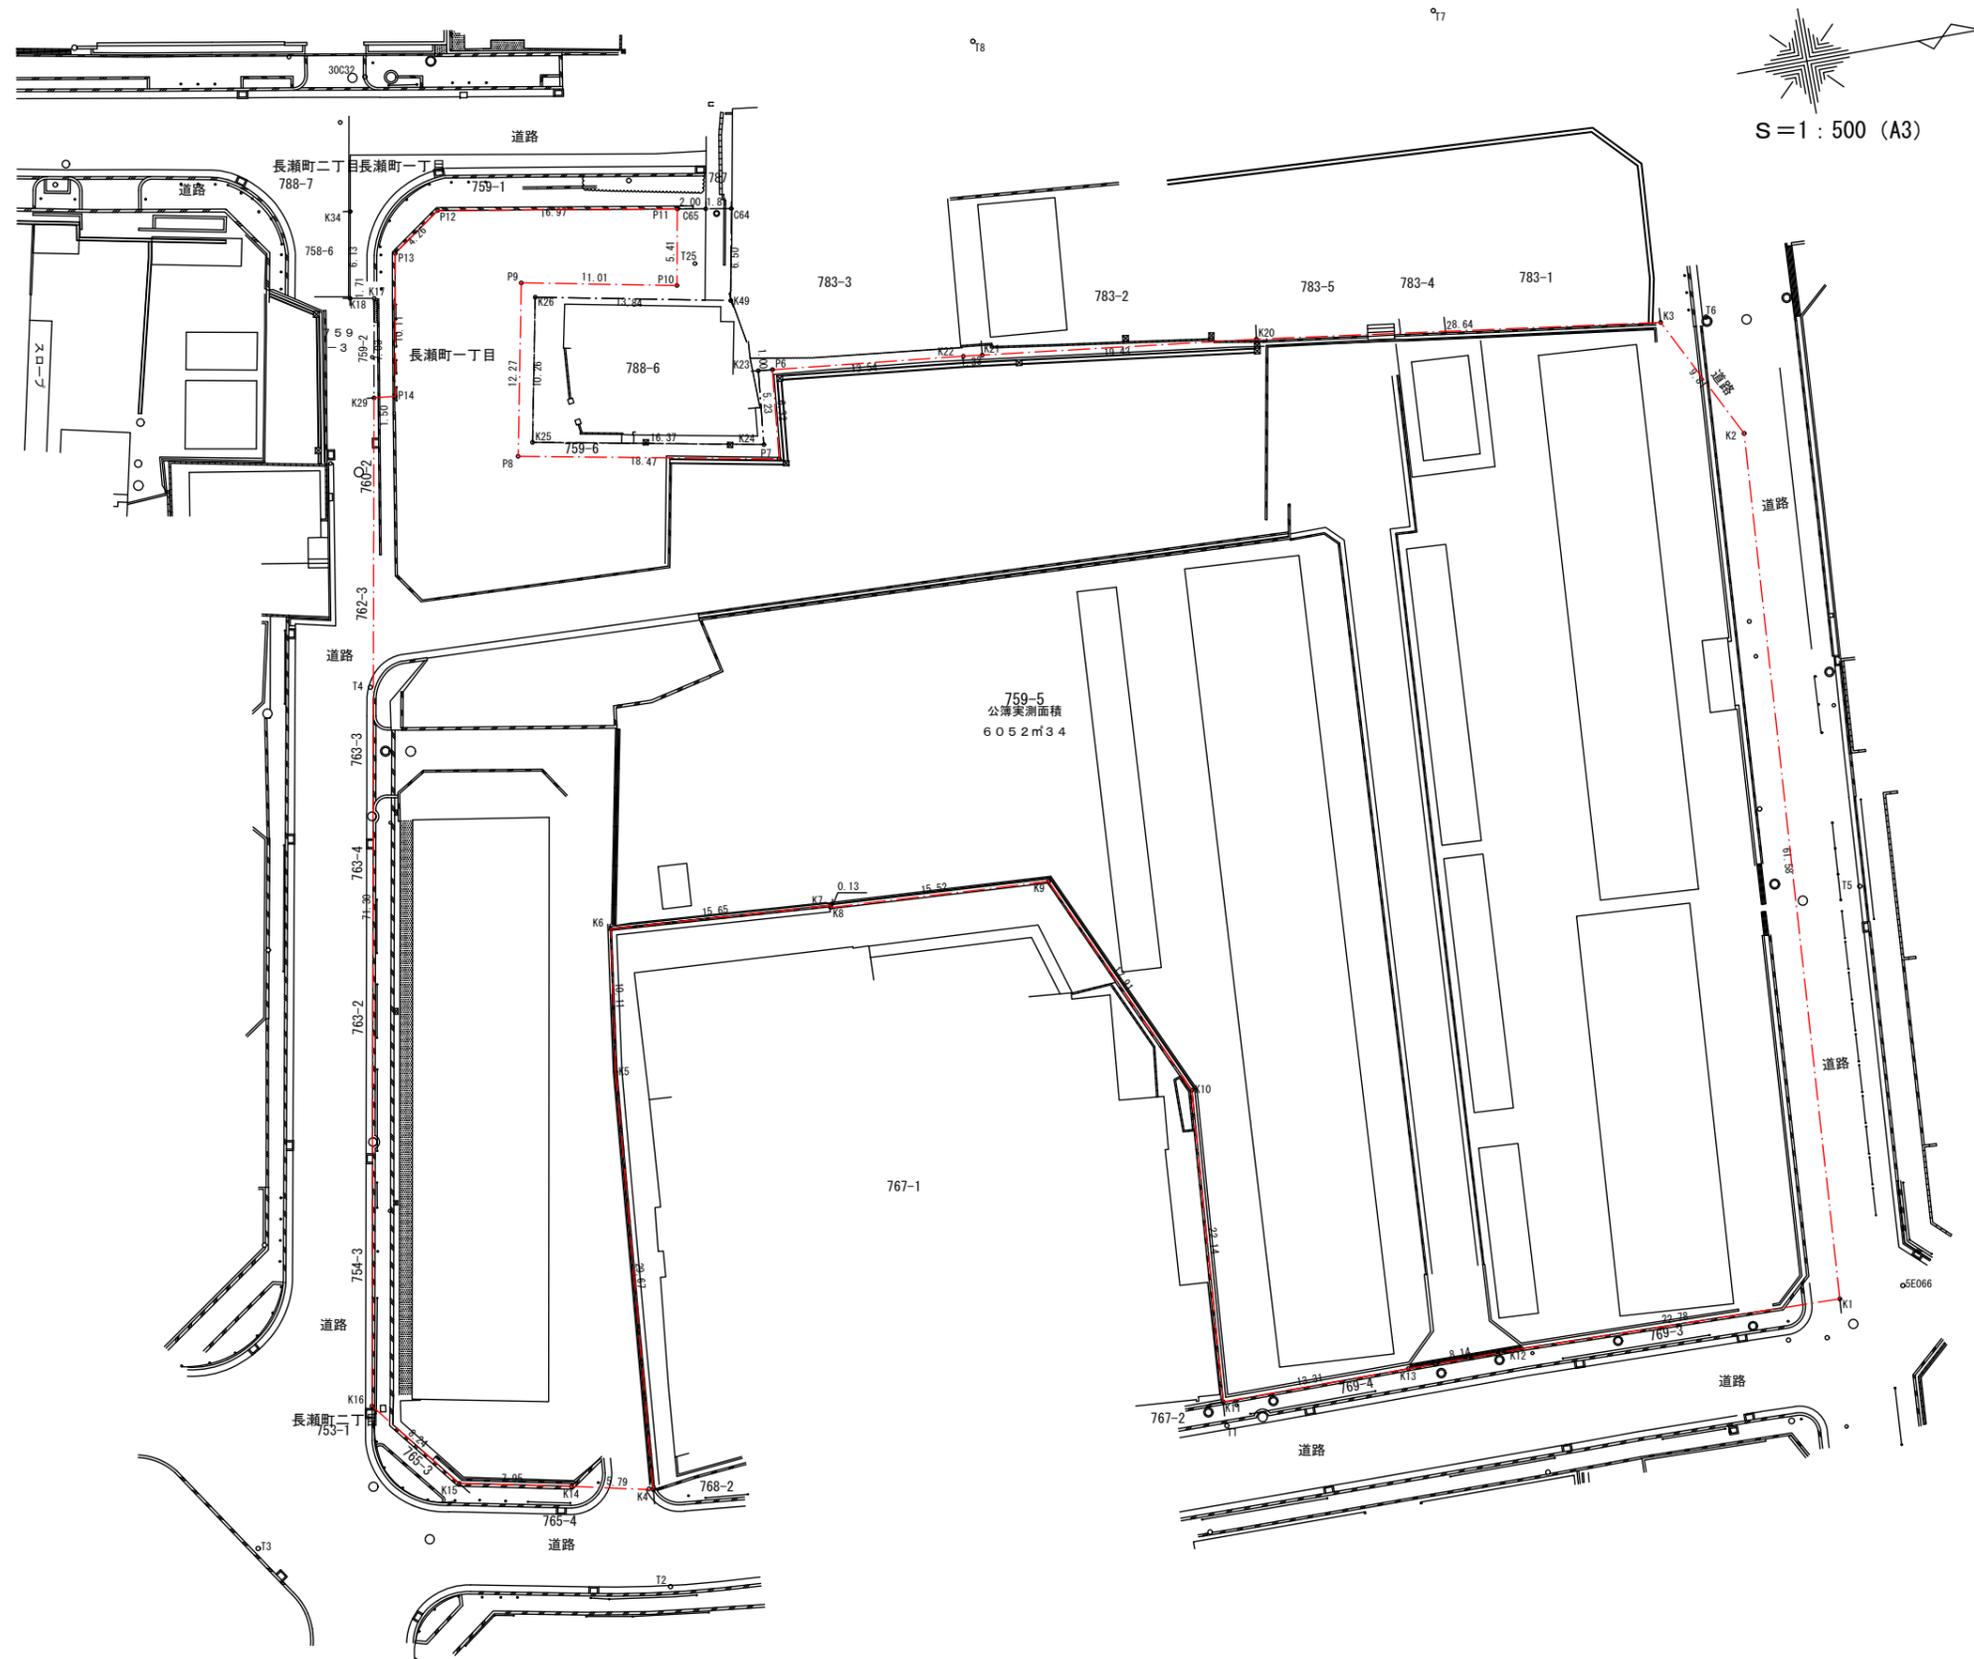

座標求積表

No.	標識	X	Y	辺長	No. - No.
K1	プレート	-149538.117	-39060.276	61.58	K2 - K1
K2	プレート	-149533.904	-39121.718	9.81	K3 - K2
K3	プレート	-149538.318	-39130.488	28.64	K20 - K3
K20	プレート	-149556.691	-39134.407	19.43	K21 - K20
K21	鉄	-149585.985	-39136.748	1.33	K22 - K21
K22	既設石杭	-149587.315	-39136.909	13.54	P6 - K22
P6	プラスチック杭	-149600.783	-39138.373	6.32	P7 - P6
P7	プレート	-149601.437	-39132.084	18.47	P8 - P7
P8	プラスチック杭	-149619.583	-39135.544	12.27	P9 - P8
P9	プラスチック杭	-149617.183	-39147.577	11.01	P10 - P9
P10	プラスチック杭	-149606.376	-39145.437	5.41	P11 - P10
P11	プレート	-149605.378	-39150.755	16.97	P12 - P11
P12	プレート	-149622.099	-39153.667	4.26	P13 - P12
P13	プレート	-149625.594	-39151.218	10.11	P14 - P13
P14	鉄	-149627.392	-39141.265	1.50	K29 - P14
K29	既設プレート	-149628.888	-39141.427	71.30	K16 - K29
K16	プレート	-149641.707	-39071.283	8.24	K15 - K16
K15	プレート	-149636.604	-39064.806	7.95	K14 - K15
K14	プレート	-149628.818	-39063.180	5.79	K4 - K14
K4	既設プレート	-149623.159	-39061.917	29.67	K5 - K4
K5	既設プレート	-149620.532	-39091.471	10.11	K6 - K5
K6	既設コンクリート杭	-149619.082	-39101.477	15.65	K7 - K6
K7	既設コンクリート杭	-149603.469	-39100.349	0.13	K8 - K7
K8	既設プレート	-149603.484	-39100.216	15.52	K9 - K8
K9	既設プレート	-149587.985	-39099.281	17.91	K10 - K9
K10	既設プレート	-149580.626	-39082.947	22.14	K11 - K10
K11	既設プレート	-149582.363	-39060.866	13.31	K13 - K11
K13	プレート	-149569.046	-39060.850	8.14	K12 - K13
K12	プレート	-149560.899	-39060.814	22.78	K1 - K12
倍積		12104.699039	面積		6052.3495195
坪数		1830.83	地積		6052.34

座標一覧表

測点名	種	X	座標 Y	座標
境界点 K17	プレート	-149627.624	-39148.345	
境界点 K18	プレート	-149629.308	-39148.653	
境界点 K34	鉄	-149628.206	-39154.693	
公共基準点 30C32	金属標	-149625.486	-39163.878	
公共基準点 5E066	鉄	-149533.551	-39060.411	
多角点 T1	鉄	-149582.404	-39059.167	
多角点 T2	鉄	-149623.176	-39054.956	
多角点 T3	鉄	-149661.418	-39062.800	
多角点 T4	鉄	-149632.777	-39121.328	
多角点 T5	鉄	-149531.536	-39088.745	
多角点 T6	鉄	-149535.089	-39130.298	
多角点 T7	鉄	-149550.233	-39155.048	
多角点 T8	鉄	-149582.691	-39158.705	
多角点 T25	鉄	-149604.850	-39146.735	