


受 付 番 号	許 可 番 号	許 可 年 月 日
24D4	東大阪建指開第11545号	令和7年2月21日

工 事 主 の 氏 名 又 は 名 称	株式会社秋田宅建不動産			
	代表取締役 秋田 圭治			
工 事 が 施 行 さ れ る 土 地 の 所 在 地	東大阪市東石切町五丁目473番2			
	緯度:34度41分00秒、経度:135度39分03秒			
工 事 施 行 者 の 氏 名 又 は 名 称	株式会社秋田宅建不動産			
	代表取締役 秋田 圭治			
工 事 の 着 手 予 定 年 月 日	許可後			
工 事 の 完 了 予 定 年 月 日	令和7年4月30日			
盛土若しくは切土の高さ又は土石の堆積の最大堆積高さ	切土1.33メートル、盛土1.16メートル			
盛土若しくは切土をする又は土石の堆積を行う土地の面積	344.10平方メートル			
盛土若しくは切土の土量又は土石の堆積の最大堆積土量	盛土	106.49立方メートル	切土	71.98立方メートル
	土石の堆積		—	

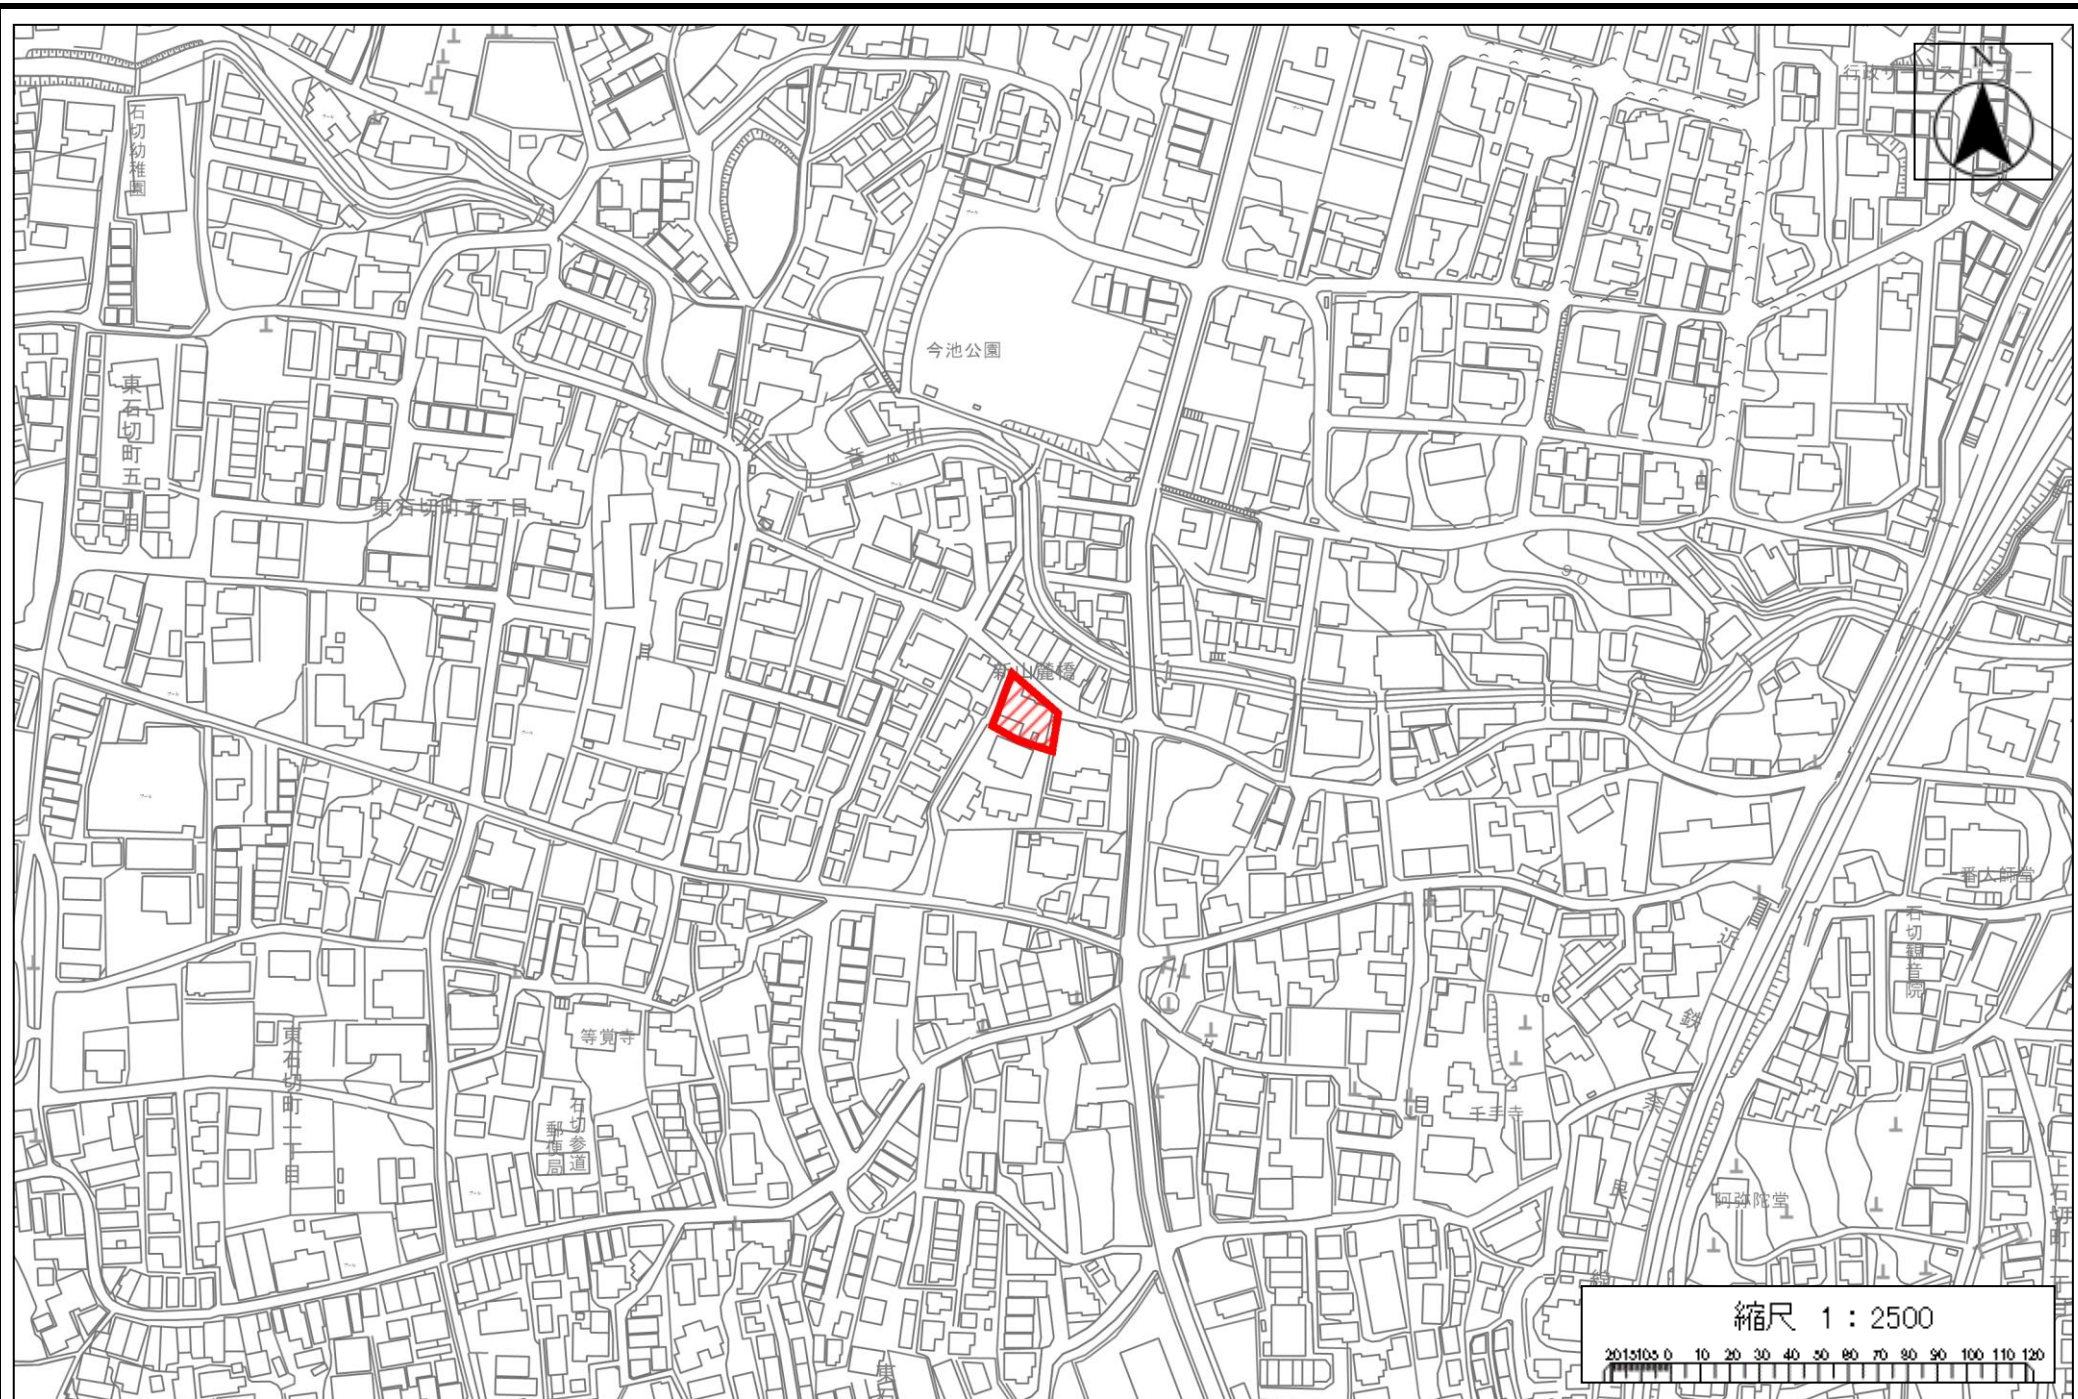

今池公園

石切幼稚園

東石切町五丁目

東石切町五丁目

東石切町五丁目

等覚寺

石切参道
郵便局

東石切町一丁目

香大餅店

石切稲荷院

千手寺

阿彌陀堂

縮尺 1 : 2500

2015105 0 10 20 30 40 50 60 70 80 90 100 110 120