


受 付 番 号	変 更 許 可 番 号	変 更 許 可 年 月 日
25D1	東大阪建指開第3297号	令和8年3月25日

工 事 主 の 氏 名 又 は 名 称	岡本 香里			
工 事 が 施 行 さ れ る 土 地 の 所 在 地	東大阪市東石切町六丁目1726番1の一部、1731番1及び1735番1			
工 事 施 行 者 の 氏 名 又 は 名 称	エヌ・オー工事株式会社 代表取締役 大濱 隆広			
工 事 の 着 手 予 定 年 月 日	許可後			
工 事 の 完 了 予 定 年 月 日	令和8年5月10日			
盛土若しくは切土の高さ又は土石の堆積の最大堆積高さ	4.40メートル			
盛土若しくは切土をする又は土石の堆積を行う土地の面積	334.53㎡			
盛土若しくは切土の土量又は土石の堆積の最大堆積土量	盛土	531.98㎡	切土	1.89㎡
	土石の堆積		—	

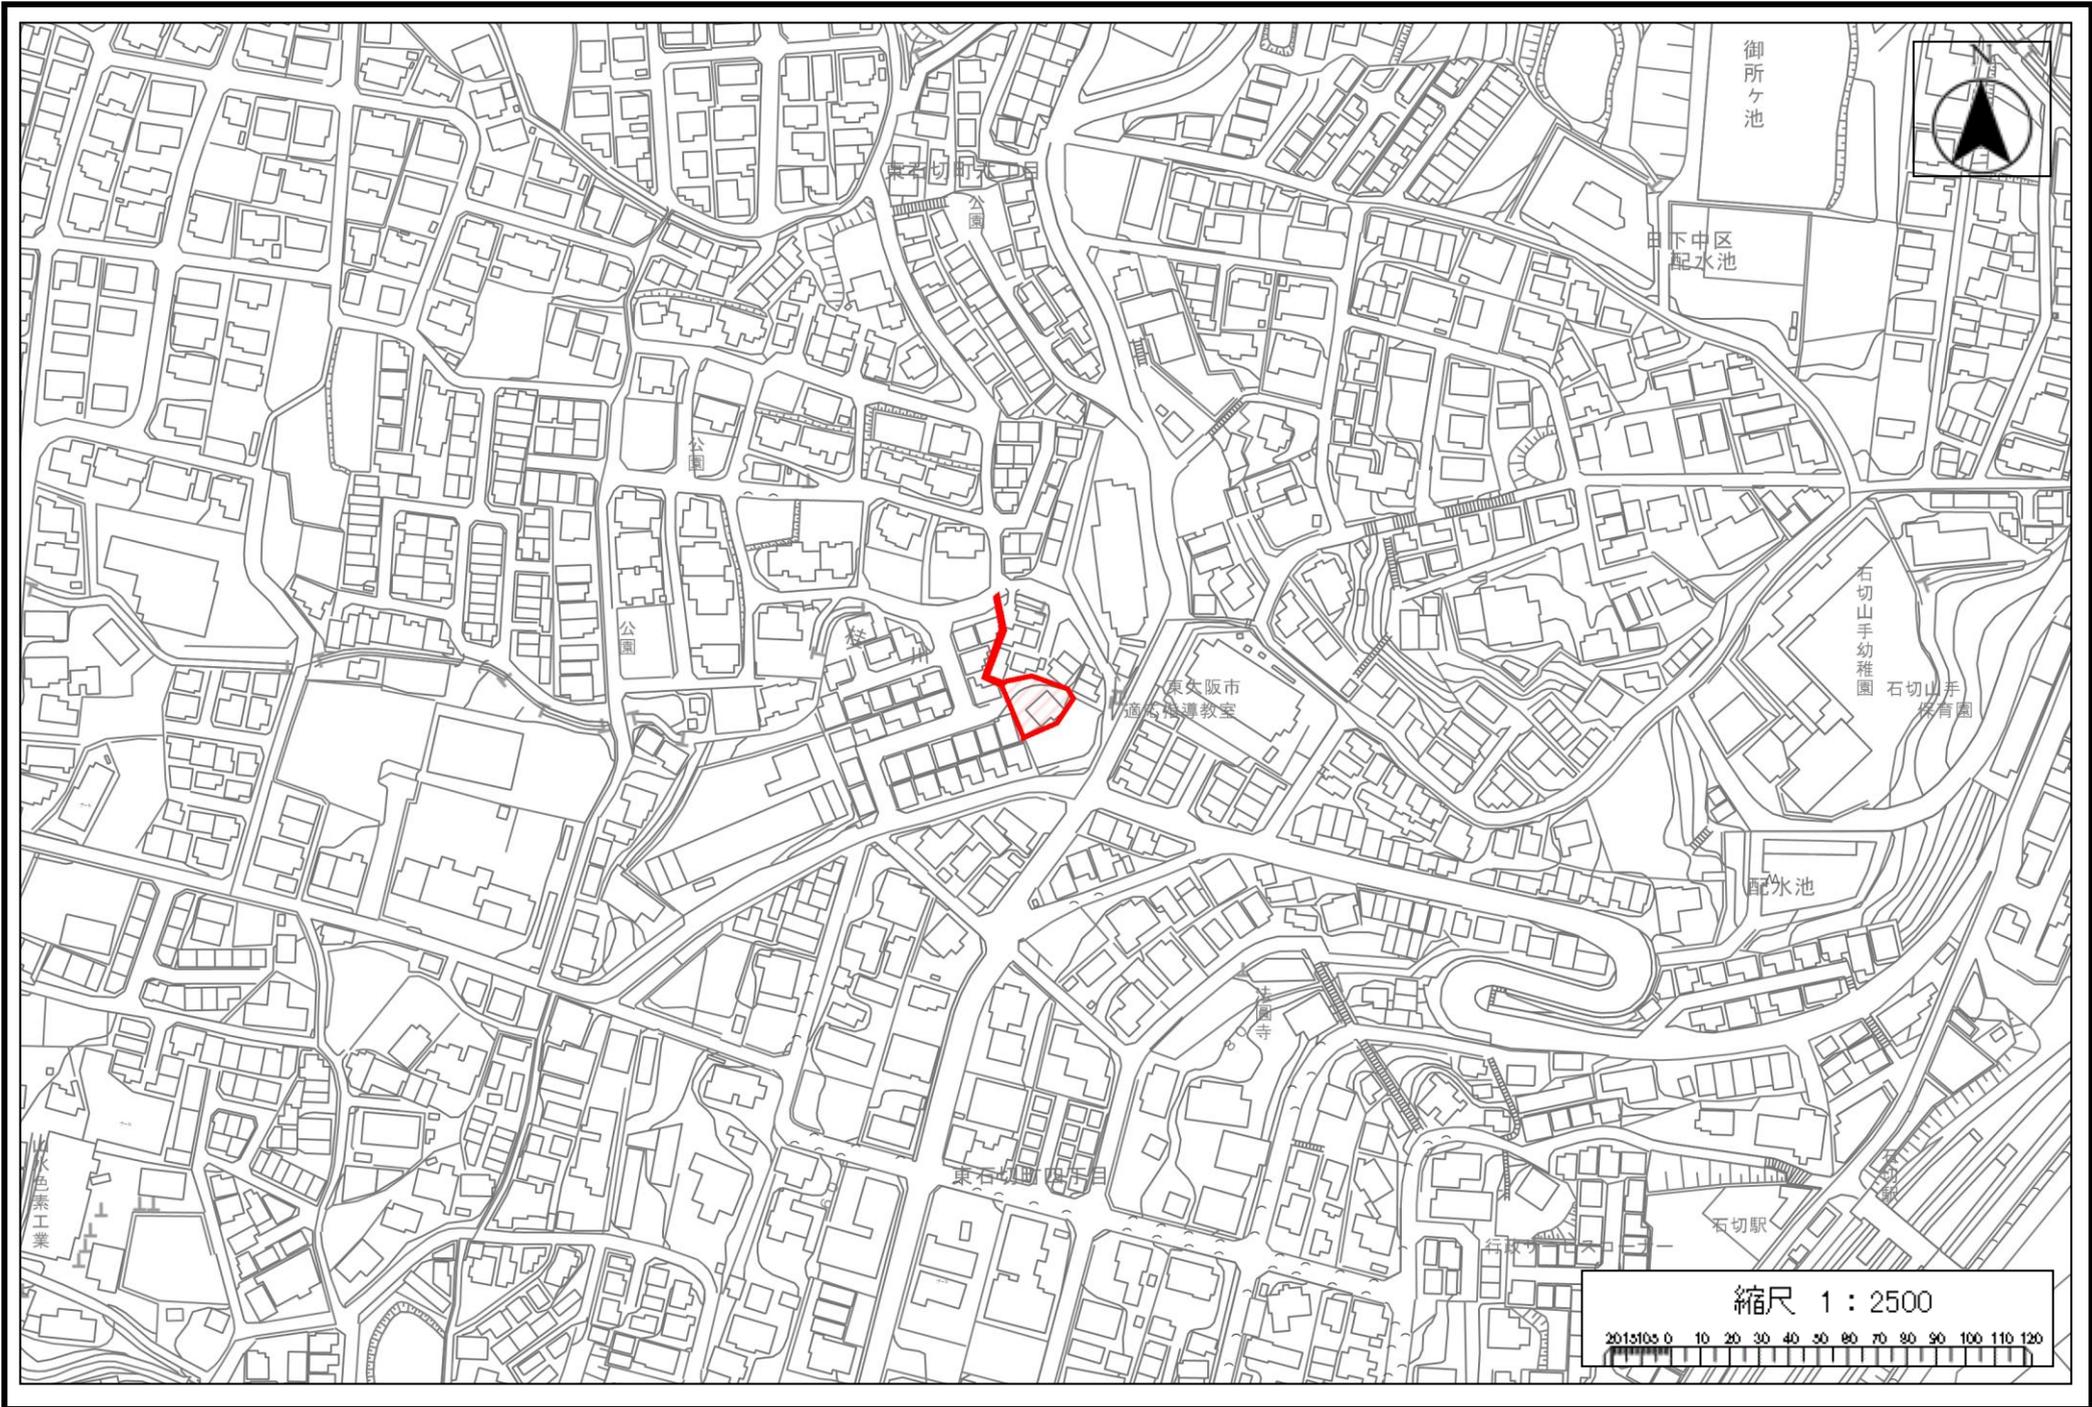

御所ヶ池

下中区配水池

石切山手幼稚園

石切山手保育園

配水池

石切駅

東大阪市 徳心指導教室

東石切園

寺

公園

排水色業工業

縮尺 1 : 2500

0 10 20 30 40 50 60 70 80 90 100 110 120