

別紙①「基準品リスト」

【留意事項】

※品名欄に「★」マークがあるものについては、一般社団法人日本オフィス家具協会(JOIFA)に加盟するとともに、ISO9001及びISO14001を認証・取得している企業の製品であること。

※本基準品リストの他、仕様書①に記載の床材、壁材、ガラス間仕切り等の全ての基準品についても、同等品での入札参加を希望する場合は、同等品の承諾を受けること。

※各製品の色については、甲乙協議の上決定するもの。

No	設置場所	品名	品番	サイズ(単位:mm)	数量	単位	仕様
1	会議室	会議机 アクティブ・ロック ★	ALWT-1565D-B	W1472×D650×H720	24	台	●天板:大阪府産桧を用いた台形集成材による。仕上げはUVウレタンクリア塗装とする。 ●脚部:スチールパイプ、メラミン樹脂焼付塗装 ●キャスター:65Φ双輪キャスター、回転・旋回 同時ストッパー付き ●天板裏のレバーにより4か所すべてのキャスターの回転と旋回のストッパーを操作できること。 ●平日や休日の一般開放時に応じて様々な組み合わせができる台形天板であること。 ●スタッキング仕様であること。
2	会議室	会議椅子 イーザックネスティングチェア ★	ESC-NP-B/W	W504×D485×H770(SH455)	40	脚	●脚部:19.1φハイテンションパイプメラミン焼付塗装 ●背部:メラミン貼成型合板 ●座部:積層合板・ウレタンクッション・生地 ●キャスター:φ60双輪キャスター
3	会議室	【造作】絵本棚 桧集成材	※大阪府産木材(桧)仕様	W660×D300×H600	1	台	●材質:大阪府産桧を用いた台形集成材であり、UVウレタンクリア塗装にて加工仕上げされていること。 ●以下の製品を参考とし、大阪府産材桧を用いて製作すること。 参考製品:㈱キノシタ K318 ●作成前に製品図を甲に提出し、承諾をうけること。
4	会議室	キッズマット	ピキSU	W900×D900×H350	1	台	●レザー ●角コーナーブロック・マット
5	会議室	キッズマット	ピキSSB	W900×D900×H350	1	台	●レザー ●角コーナーブロック・マット
6	会議室	キッズマット	ピキSM	W900×D900×H350	3	台	●レザー ●角コーナーブロック・マット
7	会議室	キッズマット	ピキFM	W900×D900×H40	5	台	●レザー ●角コーナーブロック・マット
8	会議室	【造作】キャスター付パンフレットラック	※大阪府産木材(桧)仕様	W800×D300×H1800	1	台	●材質:大阪府産桧を用いた台形集成材であり、UVウレタンクリア塗装にて加工仕上げされていること。 ●フレーム部:スチール、焼付塗装・キャスター付き ●ラック下部は予備のパンフレット等を保管できるよう、観音開きの扉を設置すること。 ●製品詳細は別添製品図のとおりとする。
9	会議室	ブラインド	木製ブラインド フォレティア	W1200×H2060	2	台	●手動式自動降下付、高さ調整機能付であること。 ●ループタッチ操作機能付であること。 ●既存のブラインドは撤去、処分すること。

別紙①「基準品リスト」

【留意事項】

※品名欄に「★」マークがあるものについては、一般社団法人日本オフィス家具協会(JOIFA)に加盟するとともに、ISO9001及びISO14001を認証・取得している企業の製品であること。


※本基準品リストの他、仕様書①に記載の床材、壁材、ガラス間仕切り等の全ての基準品についても、同等品での入札参加を希望する場合は、同等品の承諾を受けること。

※各製品の色については、甲乙協議の上決定するもの。

No	設置場所	品名	品番	サイズ(単位:mm)	数量	単位	仕様
10	会議室	ブラインド	木製ブラインド フォレティア	W1300×H2060	2	台	●手動式自動降下付、高さ調整機能付であること。 ●ループタッチ操作機能付であること。 ●既存のブラインドは撤去、処分すること。
11	会議室	ブラインド	木製ブラインド フォレティア	W1500×H2060	4	台	●手動式自動降下付、高さ調整機能付であること。 ●ループタッチ操作機能付であること。 ●既存のブラインドは撤去、処分すること。
12	会議室	ブラインド	木製ブラインド フォレティア	W1600×H2060	4	台	●手動式自動降下付、高さ調整機能付であること。 ●ループタッチ操作機能付であること。 ●既存のブラインドは撤去、処分すること。
13	会議室	ロールスクリーン	ライフ遮光 RSシリーズ	W1900×H2500	5	台	●防災物品認定品であること。 ●操作は手動式、チェーン操作(セーフティジョイント付)シールド付きであること。 ●天井付けとなるため、必要に応じて下地補強を行い設置すること。
14	展望ロビー (人工芝生エリア)	【造作】シューズボックスベンチ	※大阪府産木材(桧)仕様	W1920×D370×H440	5	台	●材質:大阪府産桧を用いた台形集成材であり、UVウレタンクリア塗装にて加工仕上げされていること。 ●ベンチの上部には着席できるよう座クッションを取り付けること。 ●製品詳細は別添製品図のとおりとする。
15	展望ロビー (人工芝生エリア)	【造作】すべり台	※大阪府産木材(桧)仕様	W3150×D1100×H1500	1	台	●材質:大阪府産桧を用いた台形集成材でありUVウレタンクリア塗装にて加工仕上げされていること。 ●製品詳細は別添製品図のとおりとする。
16	展望ロビー (人工芝生エリア)	ボルダリングボード(ホールド付き)		W2600×H1500	1	式	●必要に応じて下地補強を行うこと。 ●見えかき部分のカド部は面取り加工を施すなど、安全性に十分配慮すること。
17	展望ロビー (人工芝生エリア)	【造作】クライミングマット		W4458×D1650×H300	1	セット	●防災物品認定品であること。 ●マット部分の厚みは100mm程度とする。 ●壁面設置のボルダリングボードとマットが干渉しないよう必要に応じてマット部分を加工すること。 ●製品詳細は別添製品図のとおりとする。
18	展望ロビー (ピアノエリア)	【造作】手摺付きベンチ	※奈良県産木材(吉野杉)仕様	W2400×D440×H620	2	台	●材質:奈良県産吉野杉を用いた台形集成材であり、UVウレタンクリア塗装にて加工仕上げされていること。 ●手摺部:スチール、焼付塗装 ●ユニバーサルデザインに配慮した手摺付であること。 ●製品詳細は別添製品図のとおりとする。
19	展望ロビー (ピアノエリア)	連接グリーンパネル (フェイクグリーン)	GR1016 GR1020 GR1018 GR1022	W490×D100×H490	16	枚	●各品番4枚ずつ設置すること。

No.8 キャスター付パンフレットラック 製品図

(単位 : mm)

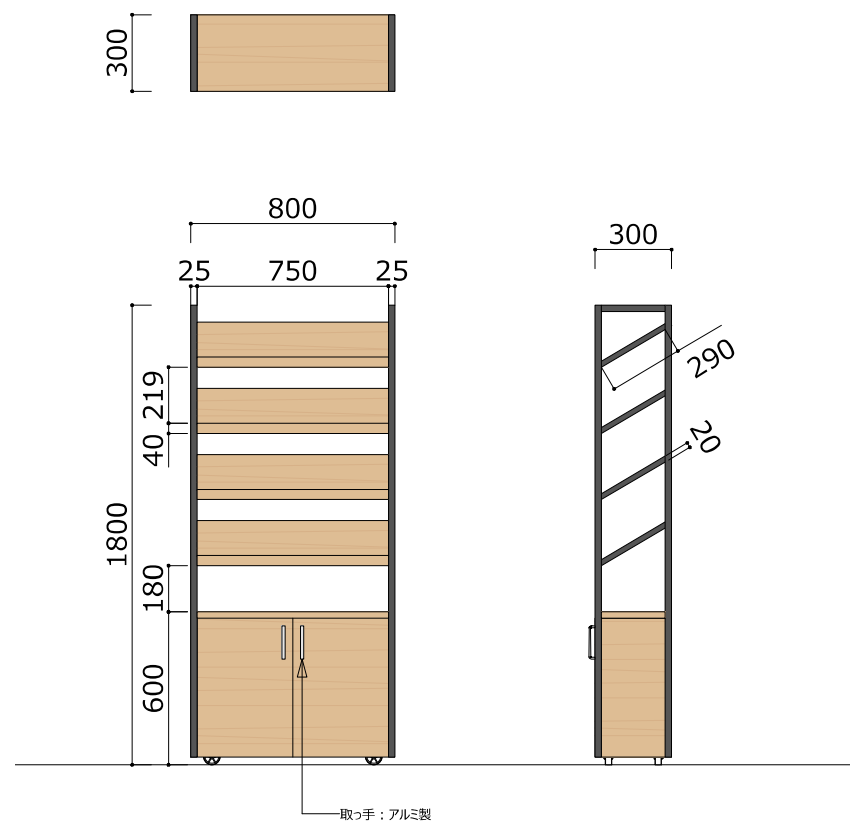


※イメージ

【仕様】

- 材質: 大阪府産桧を用いた台形集成材であり、UVウレタンクリア塗装にて加工仕上げされていること。
- フレーム部: スチール、焼付塗装・キャスター付き
- ラック下部は予備のパンフレット等を保管できるよう、観音開きの扉を設置すること。

No.14 シューズボックスベンチ 製品図

(単位 : mm)

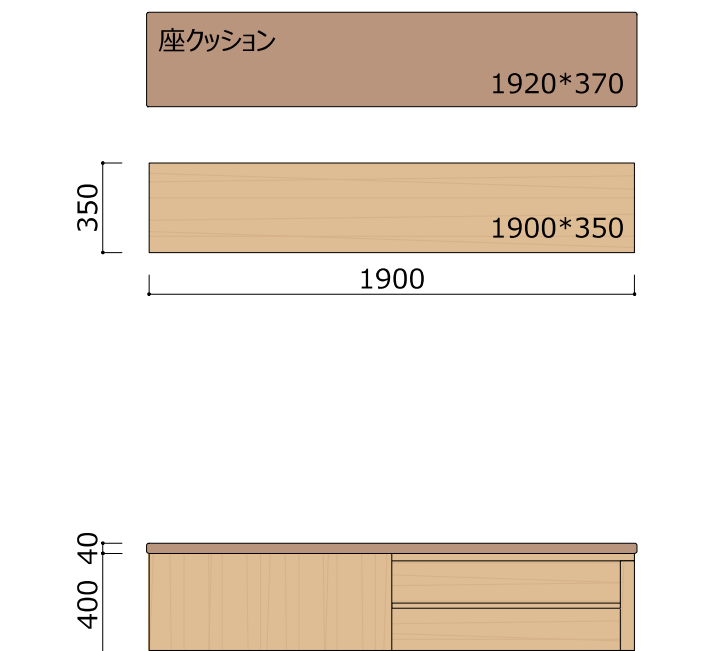


【仕様】

- 材質：大阪府産桧を用いた台形集成材であり、UVウレタンクリア塗装にて加工仕上げされていること。
- ベンチの上部には着席できるよう座クッションを取り付けること。

No. 15 すべり台 製品図

(単位：mm)

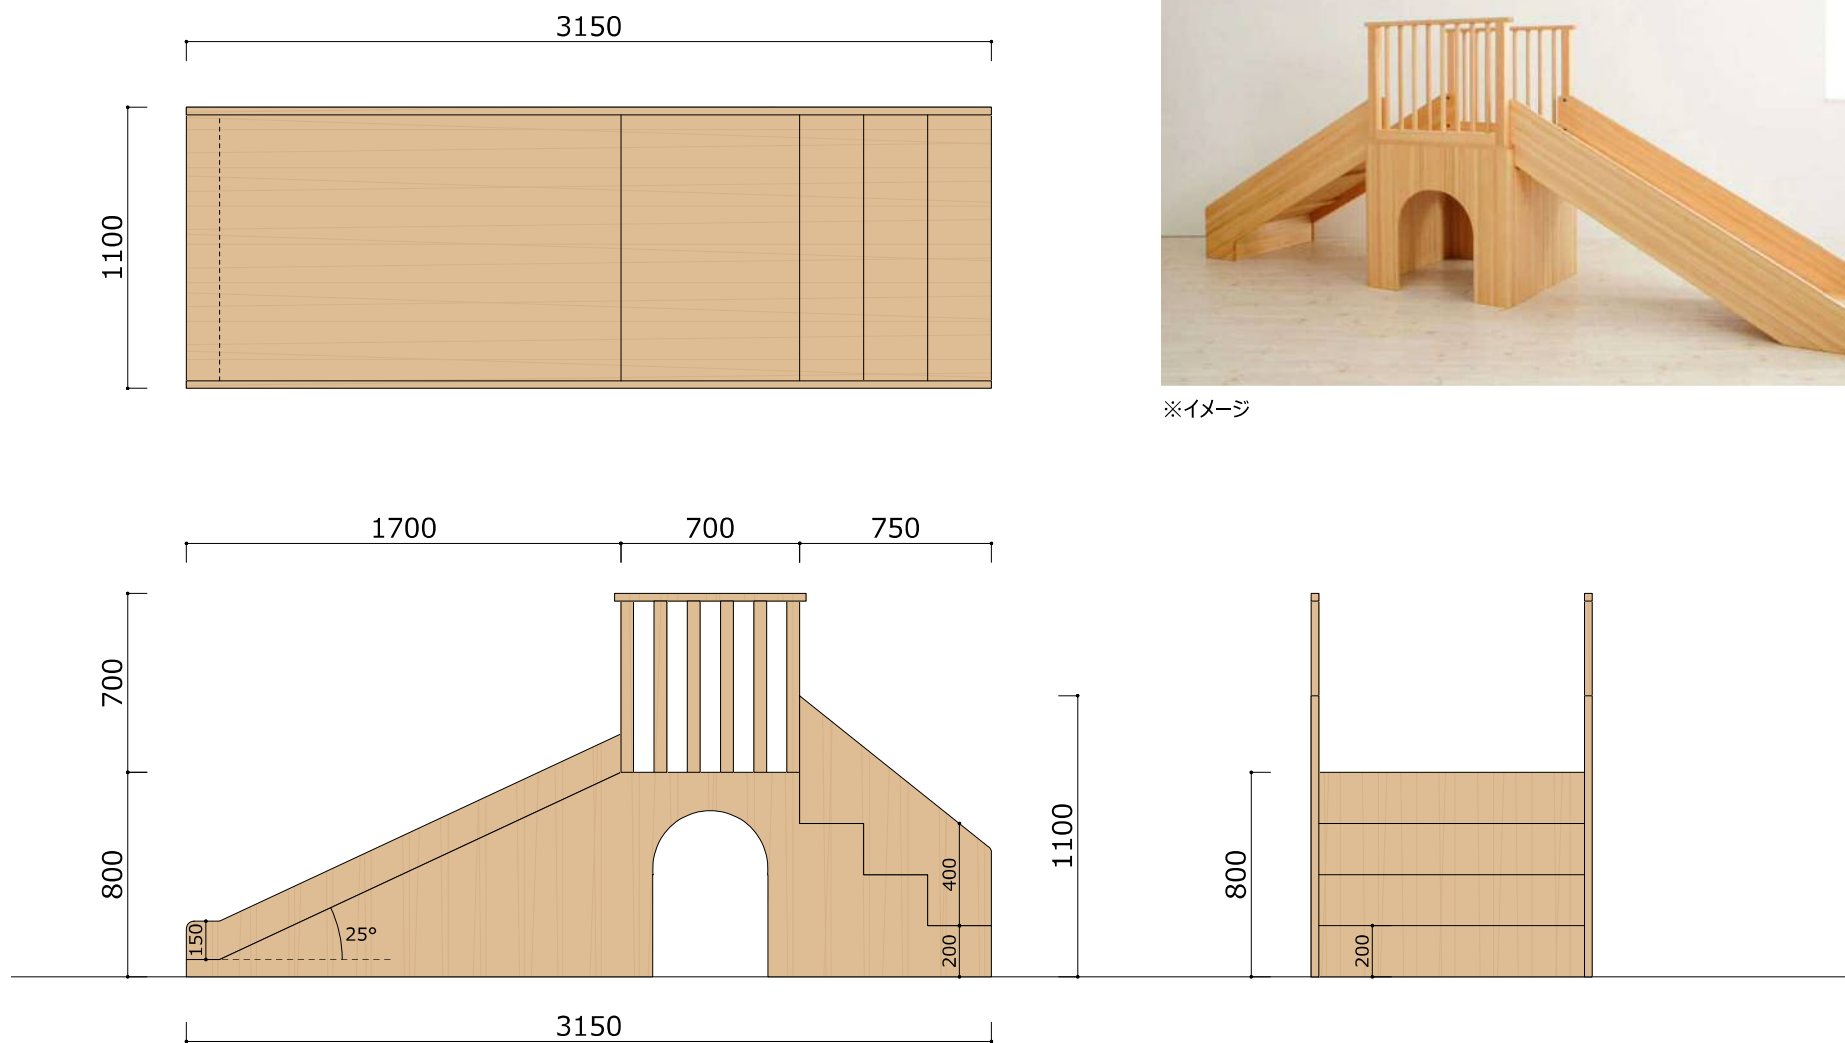


※イメージ

【仕様】


- 材質：大阪府産桧を用いた台形集成材でありUVウレタンクリア塗装にて加工仕上げされていること。

No.17 クライミングマット 製品図

(単位：mm)

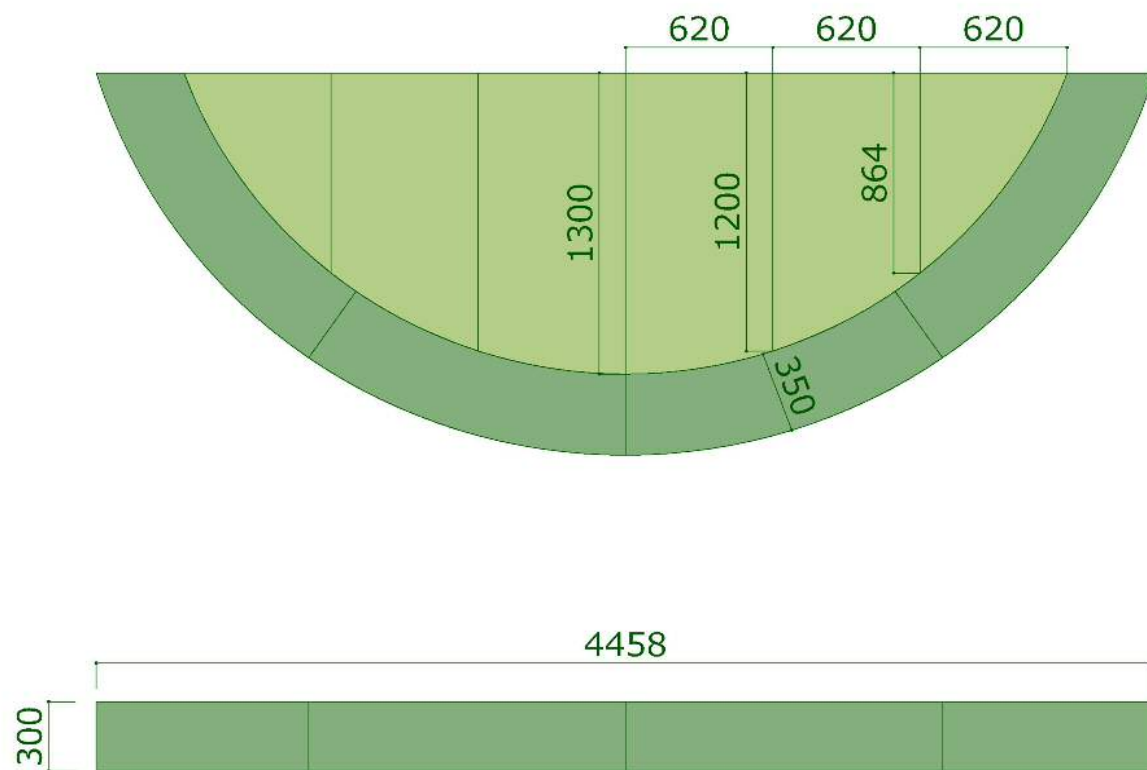

【完成イメージ】

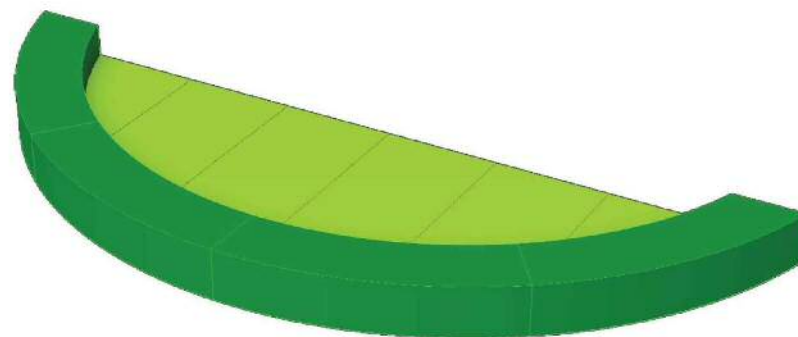


【仕様】

- 防災物品認定品であること。
- マット部分の厚みは100mm程度とする。
- 壁面設置のボルダリングボードとマットが干渉しないよう必要に応じてマット部分を加工すること。

No.18 手摺付きベンチ 製品図

(単位：mm)

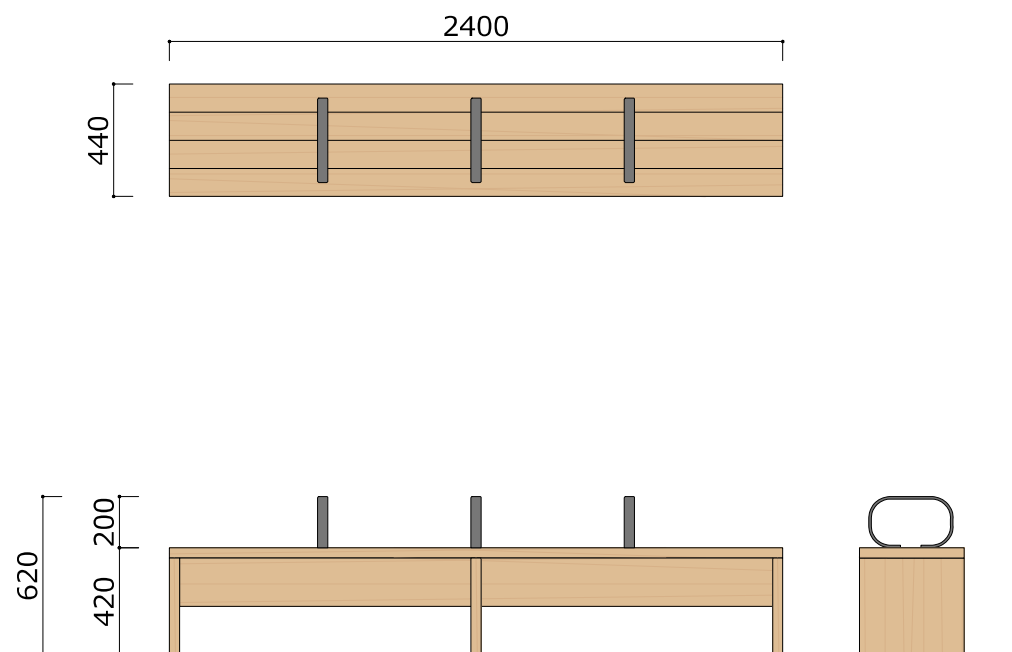

※手摺イメージ


【仕様】

- 材質：奈良県産吉野杉を用いた台形集成材であり、UVウレタンクリア塗装にて加工仕上げされていること。
- 手摺部：スチール、焼付塗装
- ユニバーサルデザインに配慮した手摺付であること。

[illegible]

※①～⑱は別紙①「基準品リスト」に記載の基準品Noとする。


別紙③「整備展開図」

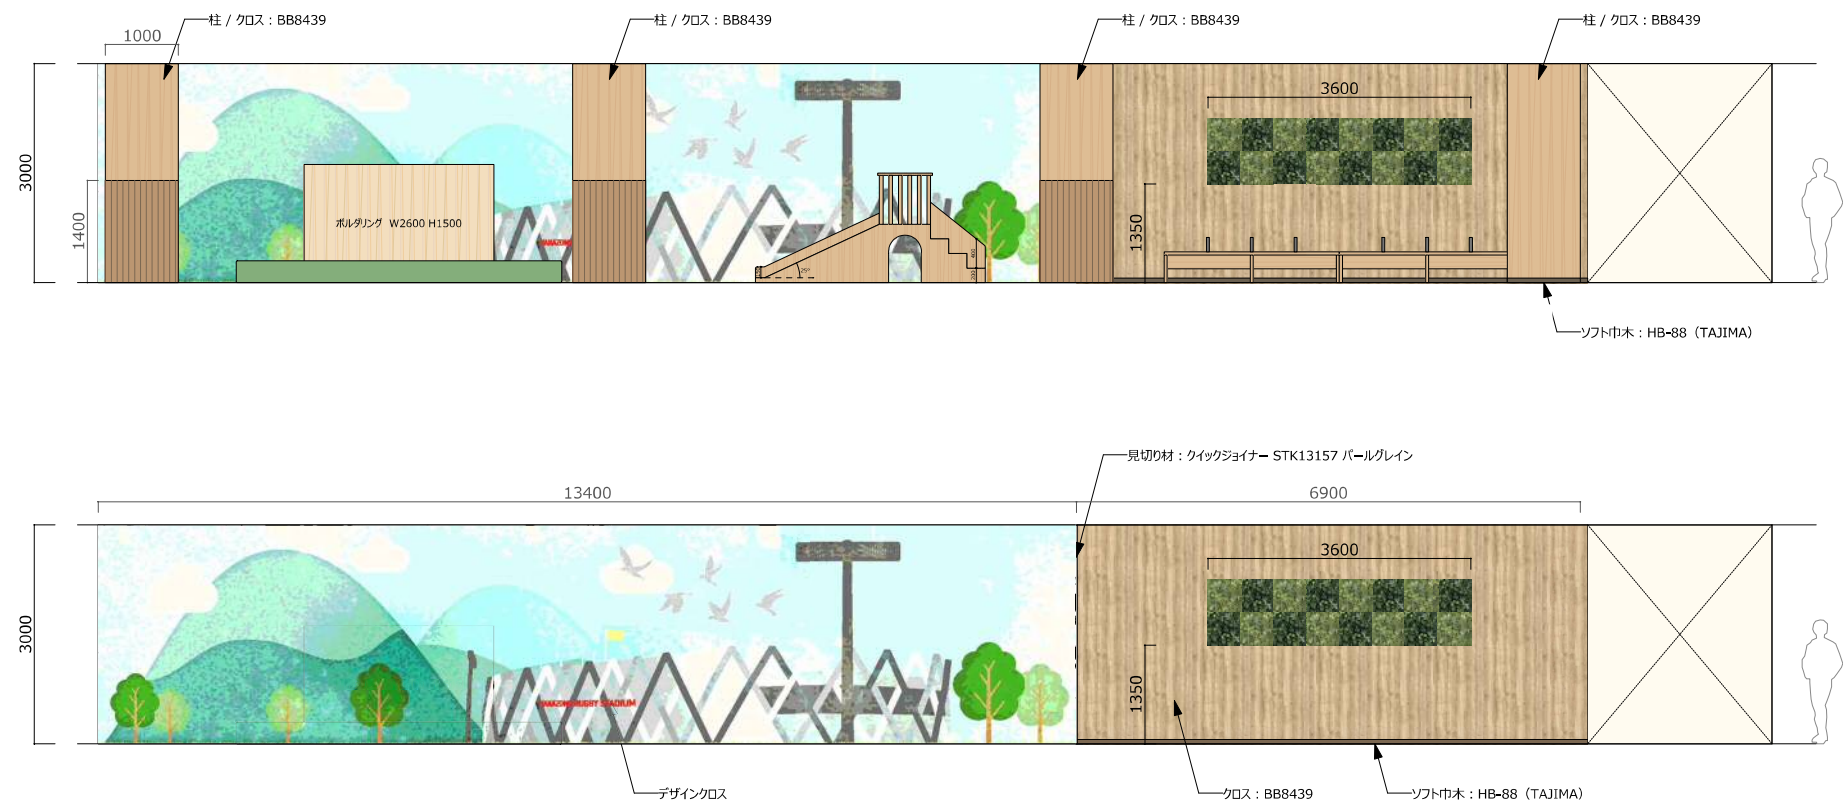

別紙④「イメージパース」 会議室内



別紙④「イメージパース」 会議室・ガラス間仕切り

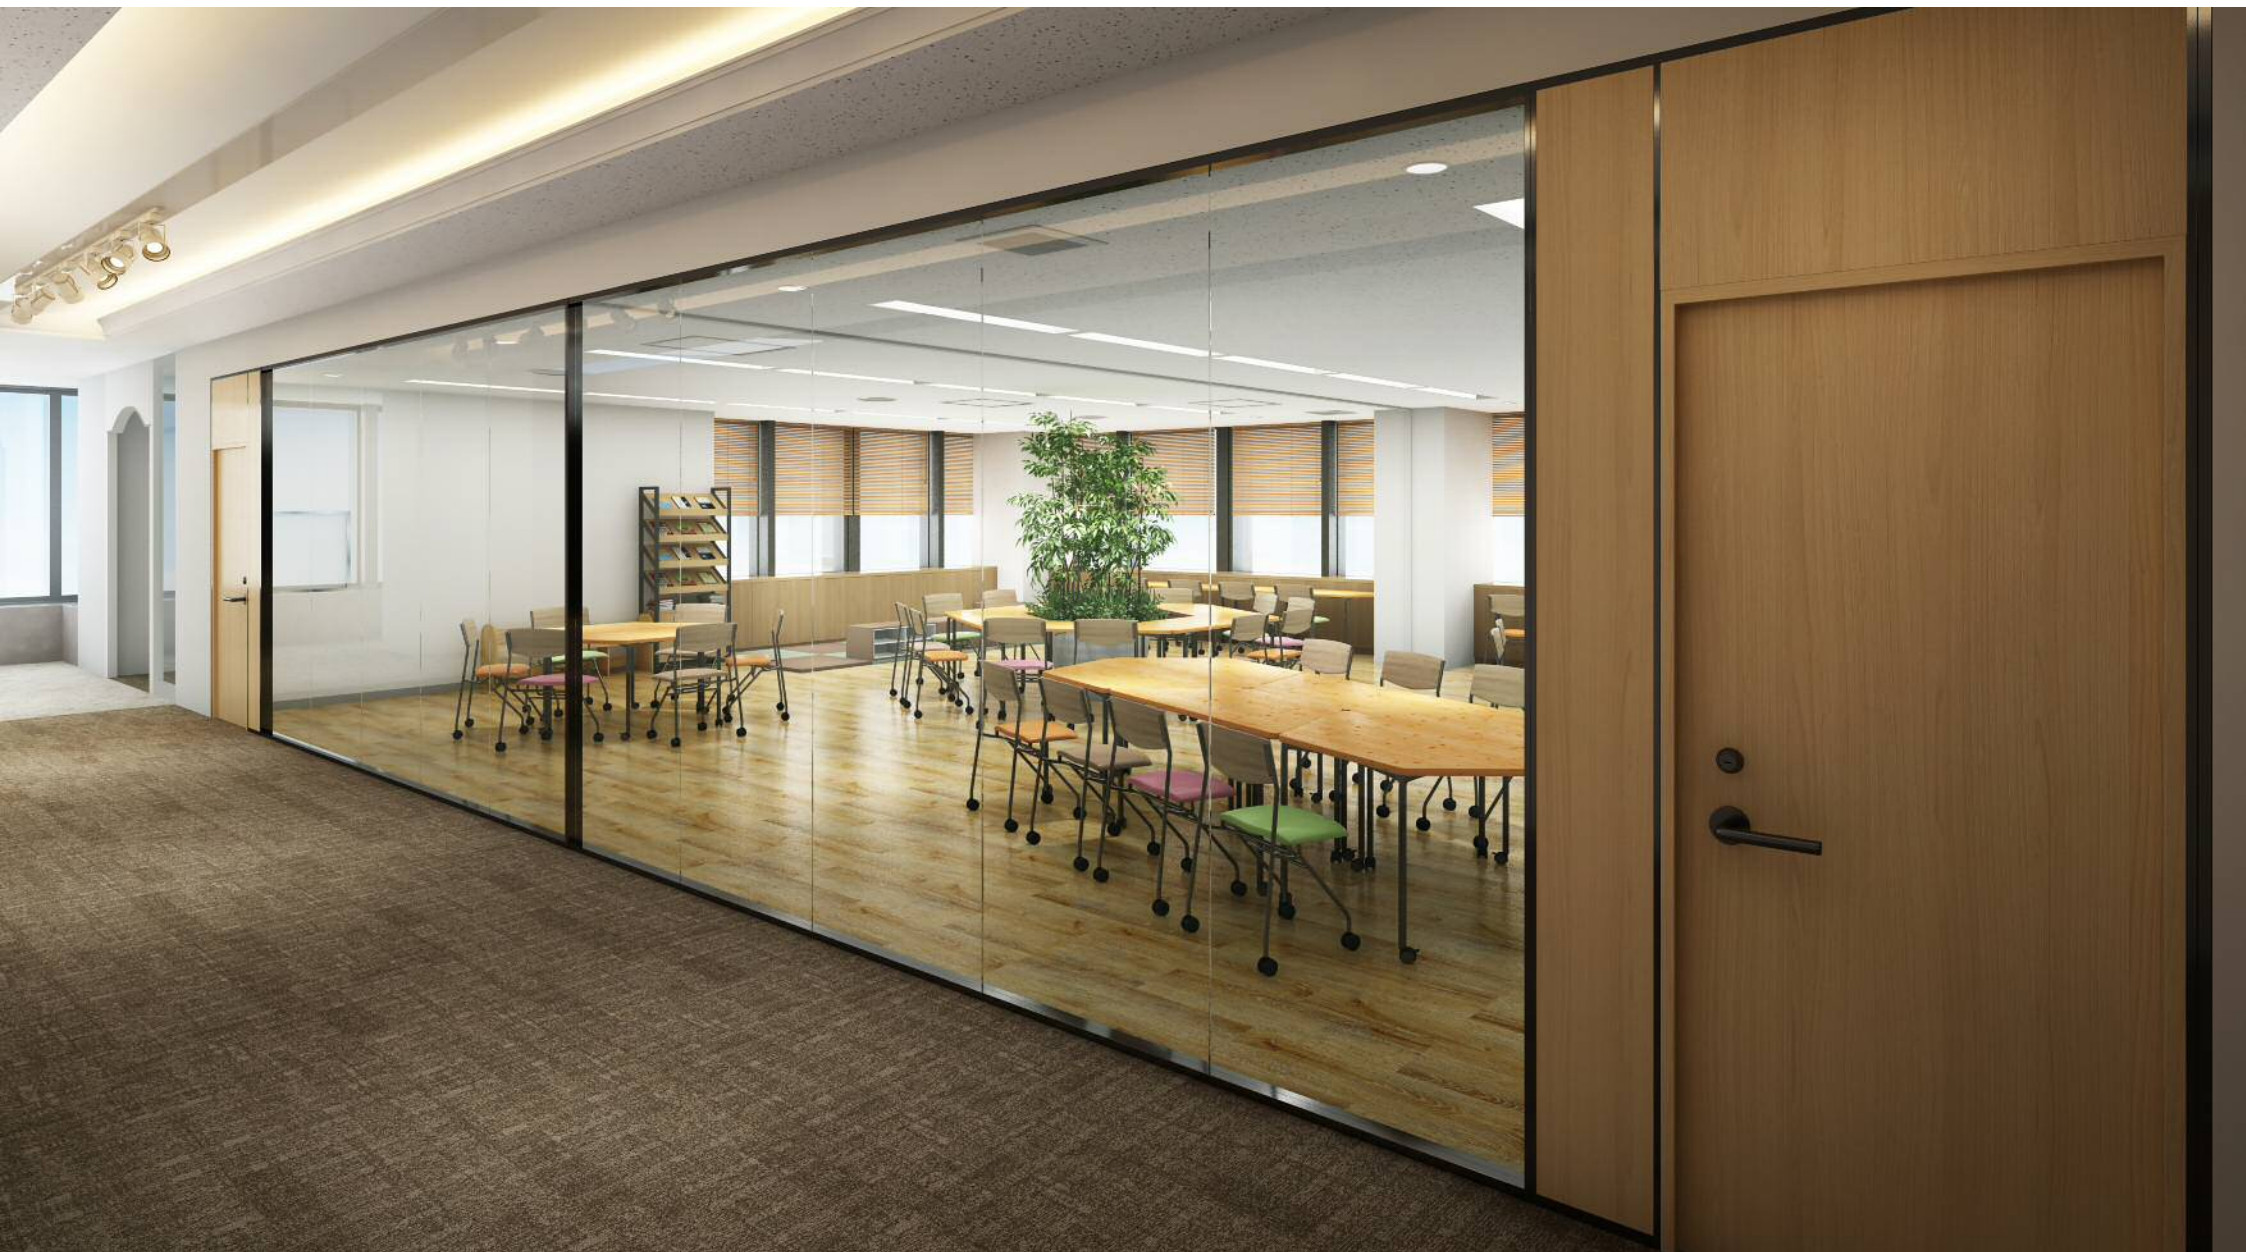

別紙④「イメージパース」 展望ロビー（全体）



別紙④「イメージパース」 展望ロビー（人工芝生エリア）



別紙⑤「撤去対象展示物一覧」

①柱巻き石膏ボード（4箇所）



②セット展示



③セット展示



④フォトスポット



⑤垂れ幕2枚（W2100×H2800、W7400×H2800）




⑥その他展示物（モニターは除く）




別紙⑥「床材貼替図面」

22階 平面図

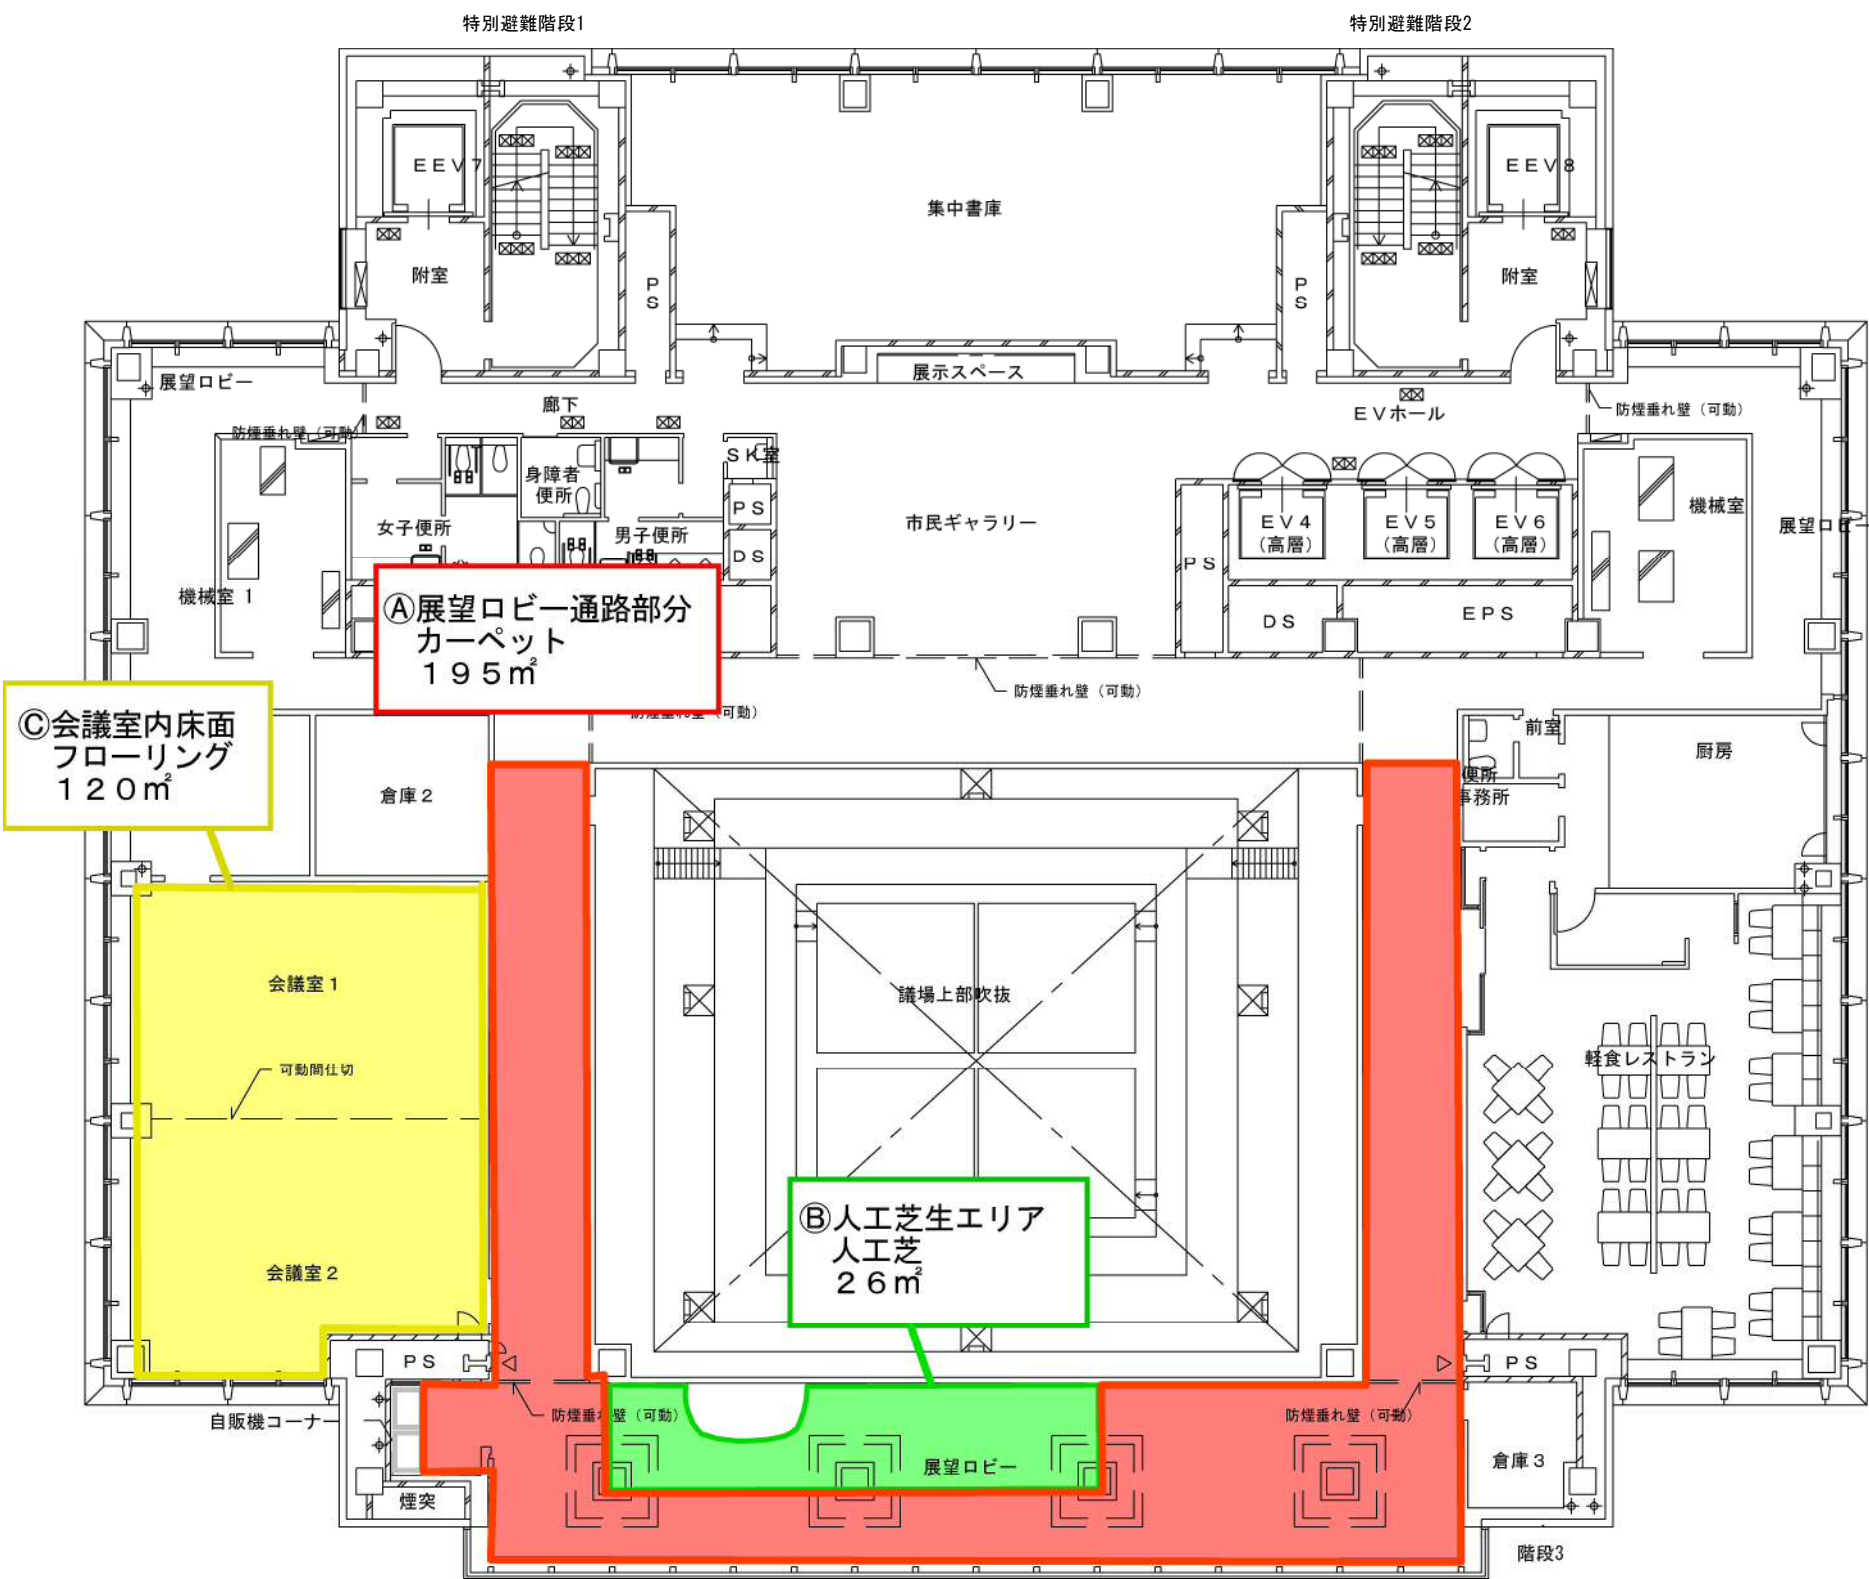

別紙⑦「壁紙等貼替図面」

2 2 階 平面図

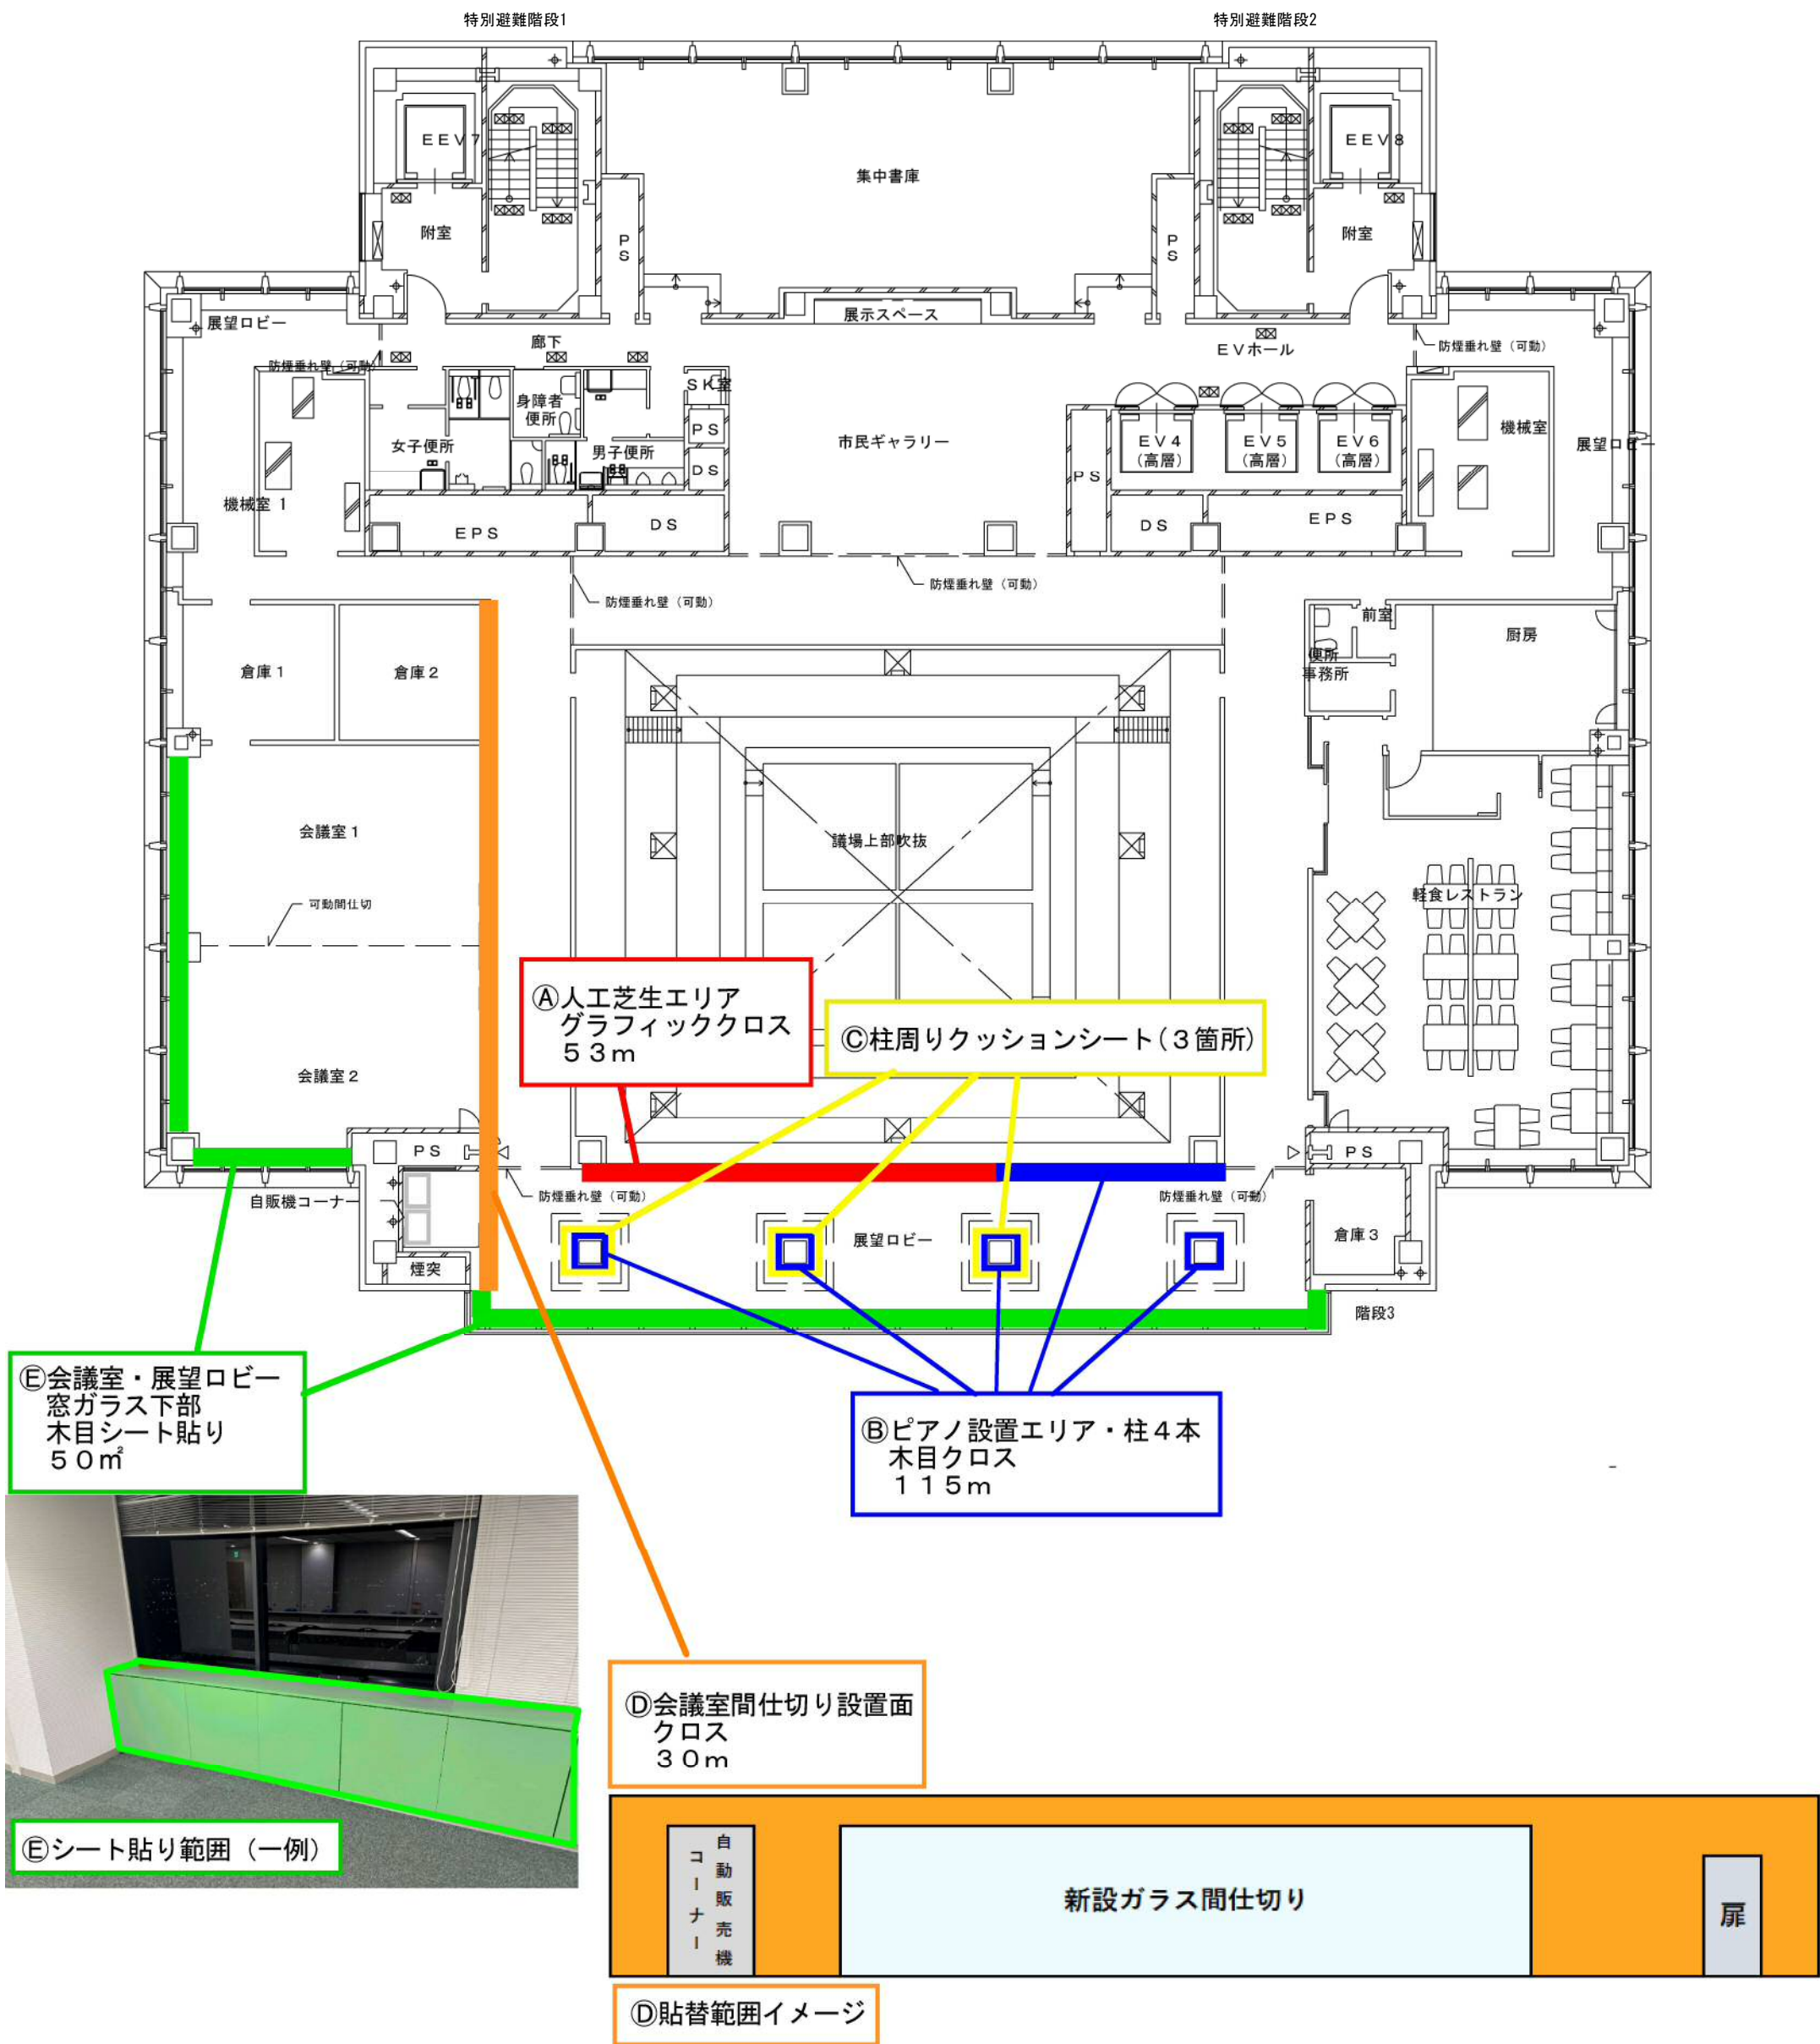

別紙⑧ 「ガラス間仕切り基準品仕様」

パーティション構成仕様書

スチールパーティション X i s

不燃材料（パネル）：【国土交通大臣認定 NM-3212】		
パネル関係	表面材	電気亜鉛めっき鋼板 プリント塗装化粧鋼板(エココート鋼板)
	裏打材	石膏ボード t12.5
ガラス部	ガラス枠	アルミニウム合金押出形材（A6063S-T5）塗装仕上
	ガラス押工	シール
	ガラスジョイント部押工	シール
ドアパネル関係	表面材	電気亜鉛めっき鋼板 プリント塗装化粧鋼板(エココート鋼板)
	充填材	ペーパーコア
	ブッシュ	エチレン-プロピレン-ジエンゴム（EPDM）
部材関係	天レール／床レール	冷間圧延鋼板（SPCC t1.0）塗装仕上
		モシクハ カラー鋼板（CGCC t1.0）塗装仕上
	壁レール	アルミニウム合金押出形材（A6063S-T5）塗装仕上
	スタッド	滑耐亜鉛めっき鋼板（SGCC t1.2）塗装仕上
もしくは カラー鋼板（CGCC t1.2）塗装仕上		
塗装	メラミン樹脂焼付塗料 もしくは ポリエステル樹脂焼付塗料 もしくは アクリル樹脂焼付塗料	

■ドア金物 ※特記（図示）なき場合は以下とする。

	メーカー	品番	BS	仕上げ
ドアロック	GOAL	シリンダー錠	64	ST
ドアロック	GOAL	電気錠	76	ST
通電金具	シブタニ	TKH-9A-C30	-	-
コンシールド	リョービ	COU-152	-	-
丁番	キンマツ	SD-3384B	-	-
床付戸当り	自社製	自社製	-	-

■仕上色 ※特記（図示）なき場合は以下とする。



パネル	FPT14
枠	F202
ドアパネル	FPT14
天レール/床レール	F202
ブッシュ	黒(オプション)

■ガラス ※特記（図示）なき場合は以下とする。

種 類	フロート板ガラス (t10) (別途工事)
ガラス押工	シール：クロ/クリア (別途工事)

■その他要件

- ・パネル厚は60 mm厚とする
- ・不燃認定品であること
- ・高耐震間仕切りであること(層間変位角1/50)
- ・ガラスライナー(緩衝材)でガラスと建具との接触を防止しガラスの割れを防ぐ仕様であること
- ・パネル及びガラスの遮音性について、以下の基準を満たす製品であること。
 全面パネル: 34.4dB/500H (TLD 値)
 シングルガラス連装(FL10): 29.4dB/500H (TLD 値)
- ・パネル色は発注者が選定する指定色とすること。

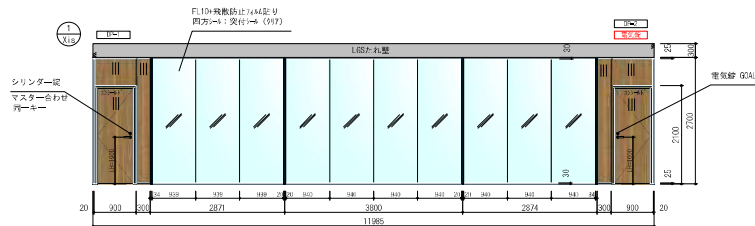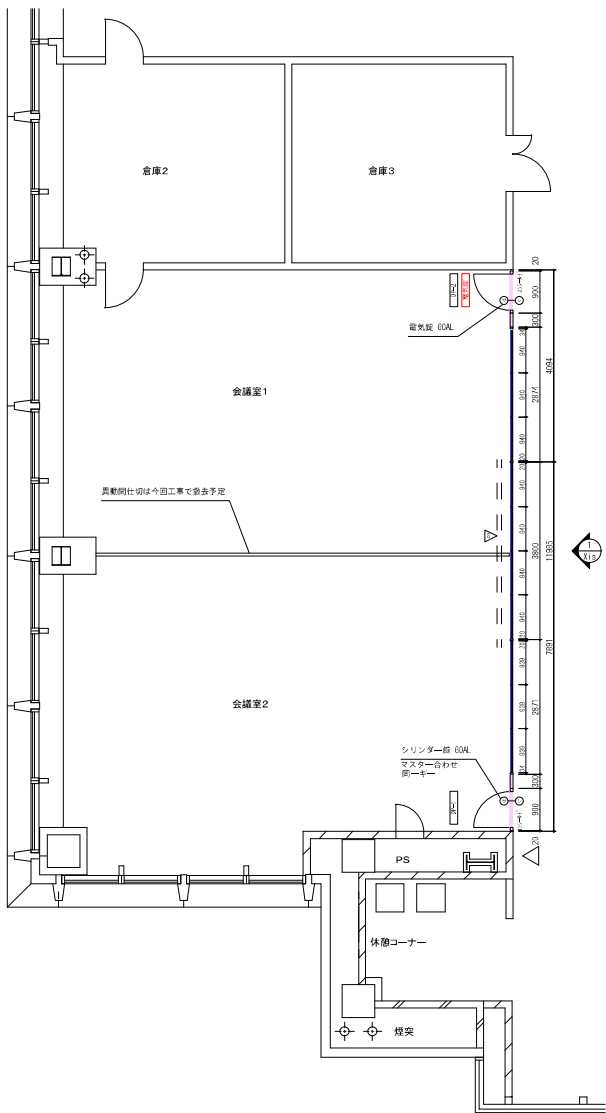

Xis	
Xis(OP CPD(G))	・h' 緑色：FPT14
Xis(CG)シグナル連続装	・ブルー色：F202

Xis	
h' 緑色	FPT14
ブルー色	F202

△ シンクロン耐力壁側を示す
(耐力壁側は部屋内とする)

【LDS II (Xis)】詳細

All drawings and written material appearing herein constitute original and unpublished work of Comany Inc. and may not be duplicated, used or disclosed without written consent of Comany Inc.

東大阪市役所 様

ADDRESS

SHEET TITLE

平面展開図

CEILING HEIGHT
CH= 2700

DATE

2024.11.27

REVISIONS

2025.05.09

SCALE

1/100(A3)

2025.05.13

2025.05.15

APPROVED

/

/








DRAWING NO.

03

製品名：Xis

パネル・シングルガラス連装断面図

縦断面図

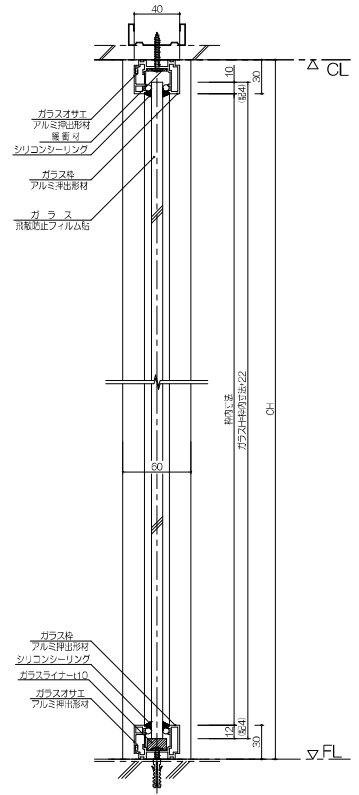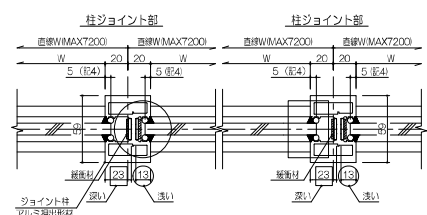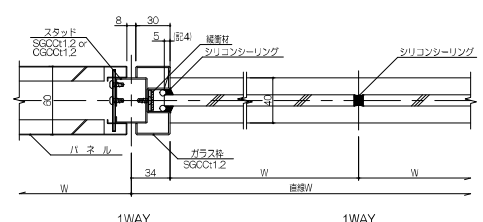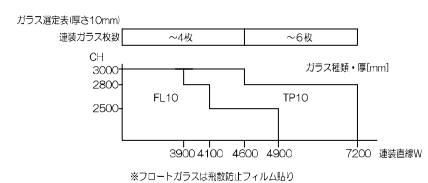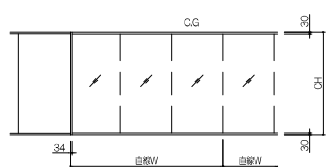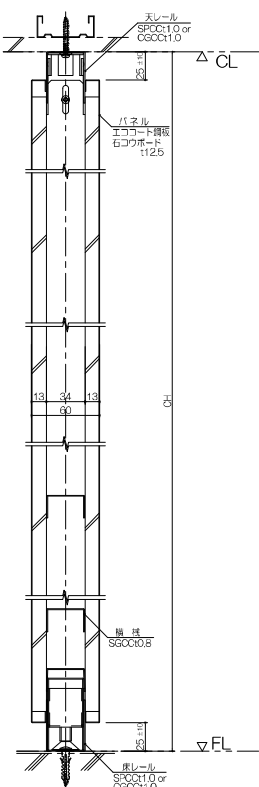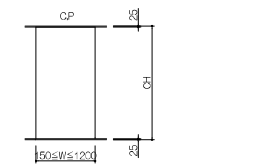

※1. 1WAY, 2WAY, 3WAYのガラス開口は前取付1Cとする。
※2. 前取付は7200の場合、柱ジョイント連結タイプとする。
※3. ガラス厚は表示する。
※4. ガラス厚が不明な場合は表示する。

記	止	設計管理
25・05・09	総製図	
・	・	
・	・	
・	・	
・	・	



事業所名
・大阪第一営業所・東大阪市役所

工事名
尺取
建築

受領年月日
作成年月日
・24. 11. 27


製品名
・Xis

図面名称
・詳細図(1)

図面番号
・

04

片開き横断面図

 

DP-2





△ (記1)
記1. レールオサ工側は非シンクロ側とする。
レイアウトによりビスが室外側となります

DP-2

DP-1

縱断面図

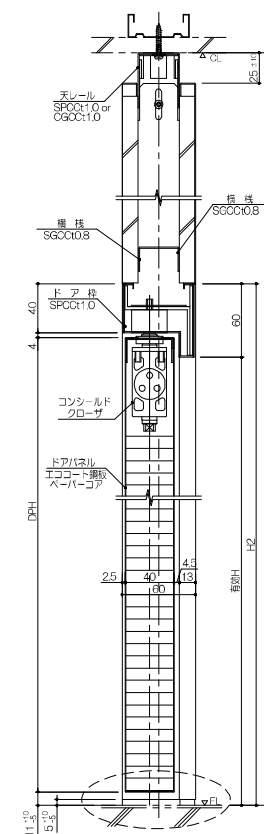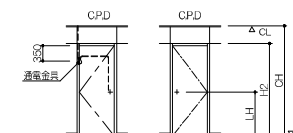

ドア枠下部調整範囲 5⁺¹⁰₋₅ (0mm→15mm)
※他タイプと調整範囲が違うので注意

DP-2

DP-1

※DPW=749以上とする。
手配品番はドア寸法と重量により選定。
(標準: COU-152、153 105° 開き)

※コンシールドクローザを使用する場合、
床付け戸当りを必ず取付の事。
(コンシールドのストップ金具が破損する為)

記1. 本図は、**「R」**（勝手を示し、勝手違いは**「L」**）である。

訂 正		設計監理
25・05・09	楊賢倫	
・ ・		施 工
・ ・		
・ ・		

1013



事業所名	工事名
・大阪第一営業所	・東大阪役所
作成年月日	尺度
・24. 11. 27	・A1 1/2

製品名
• Xis

● 詳細図(2)

図面番号