


市立野外活動センター テントサイトデッキ改修工事

図面番号	図面名称
A-1	特記仕様書・付近見取り図・配置図
A-2	改修位置図
A-3	改修デッキ詳細図
A-4	現況位置図
A-5	現況デッキ詳細図

工事名	市立野外活動センターテントサイトデッキ改修工事		
図面名称	表紙	製図	令和元年9月
縮尺	—	図面No.	A-0

特 記 仕 様 書			
図面及び特記仕様書に記載されていない事項は、すべて国土交通省大臣官房営繕部監修 公共建築工事標準仕様書及び公共建築改修工事標準仕様書（最新版）による。			
工 事 名 称	市立野外活動センターテントサイトデッキ改修工事		
工 事 場 所	東大阪市六万寺町1-1668		
工 事 範 囲	a-1. デッキ改修 a-2. 撤去		
一 般 共 通 事 項			
建 築 材 料	建築材料の製造所、製品及び施工業者は、特記されたもの又はこれらと同等品以上と する。ただし、同等品以上とする場合は、監督職員の承諾を受ける。		
記 録	写真撮影は、構造上主要部分及び後日検査が不可能な部分においては、監督職員の指示 無くとも、請負人において撮影しなければならない。（日付及び箇所を明記のこと） 写真は、サービスサイズでA4サイズのアルバムにて1冊提出。		
工事用水・電力	用水ー構内既存の施設 ○利用できる（・有償○無償） ・利用できない 電力ー構内既存の施設 ○利用できる（・有償○無償） ・利用できない		
仮囲い及び仮設	図示による。		
安 全	工事用車両搬入時の歩行者の安全を確保し事故なきよう努めること。		
発生材の処理	工事に伴って生じた廃棄物（汚泥、建設廃材、木くず等）は、廃棄物処理及び清掃に 関する法律に基づいて処理すること。尚、産業廃棄物処理業許可書及び産業廃棄物の捨 場証明書を出すこと。 （廃棄物受け入れ基準及び廃棄物埋め立て処分搬入要領に従うものとする。） 尚、リサイクル法による特定建設資材（コンクリート、コンクリート及び鉄から成る建設資 材、木材、プラスチック）については、再資源化施設に処分の事。		
参考企業リスト	会社名	電話番号	FAX番号
	担当者		

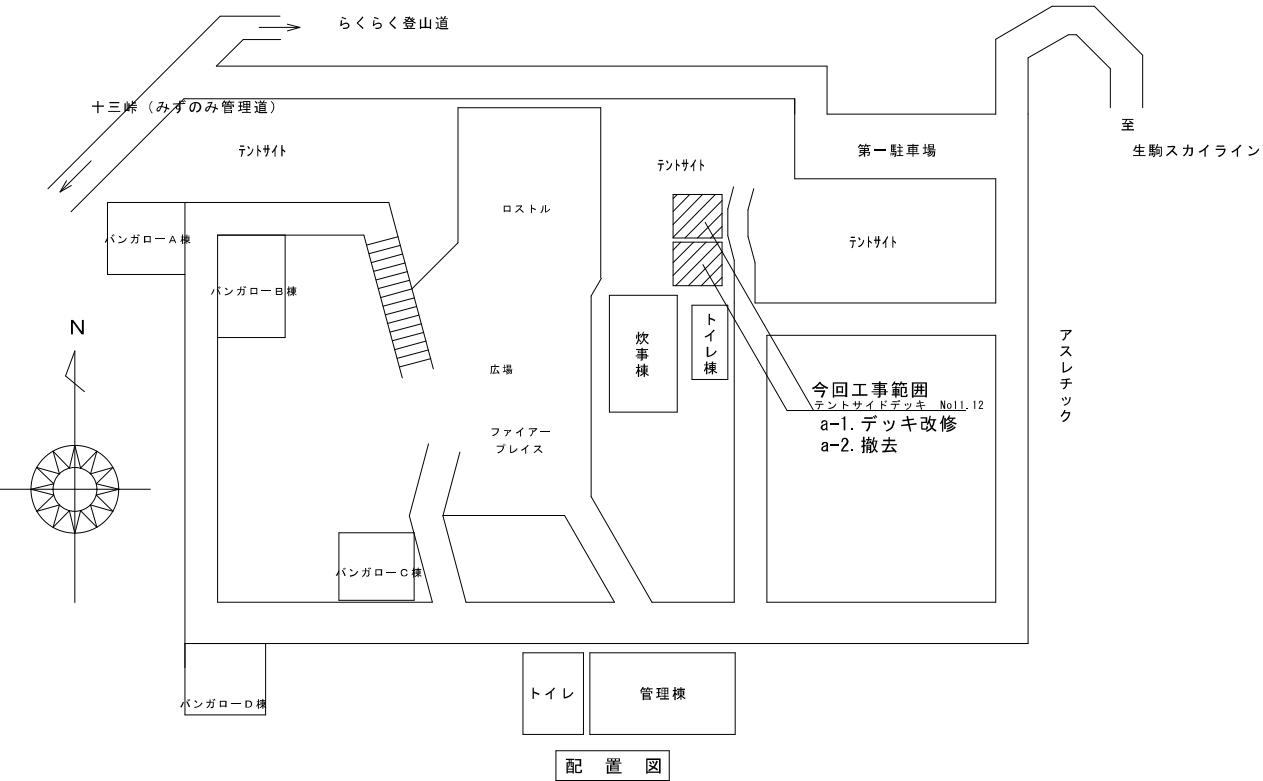


※暗峠 もしくは みずのみ管理道からの工事車両進入口とする。












今回工事場所
（市立野外活動センター自由の森なるかわ）


工 事 名	市立野外活動センターテントサイトデッキ改修工事		
図面名称	特記仕様書・付近見取り図・配置図	製 図	令和元年9月
縮 尺	—	図面No.	A-1

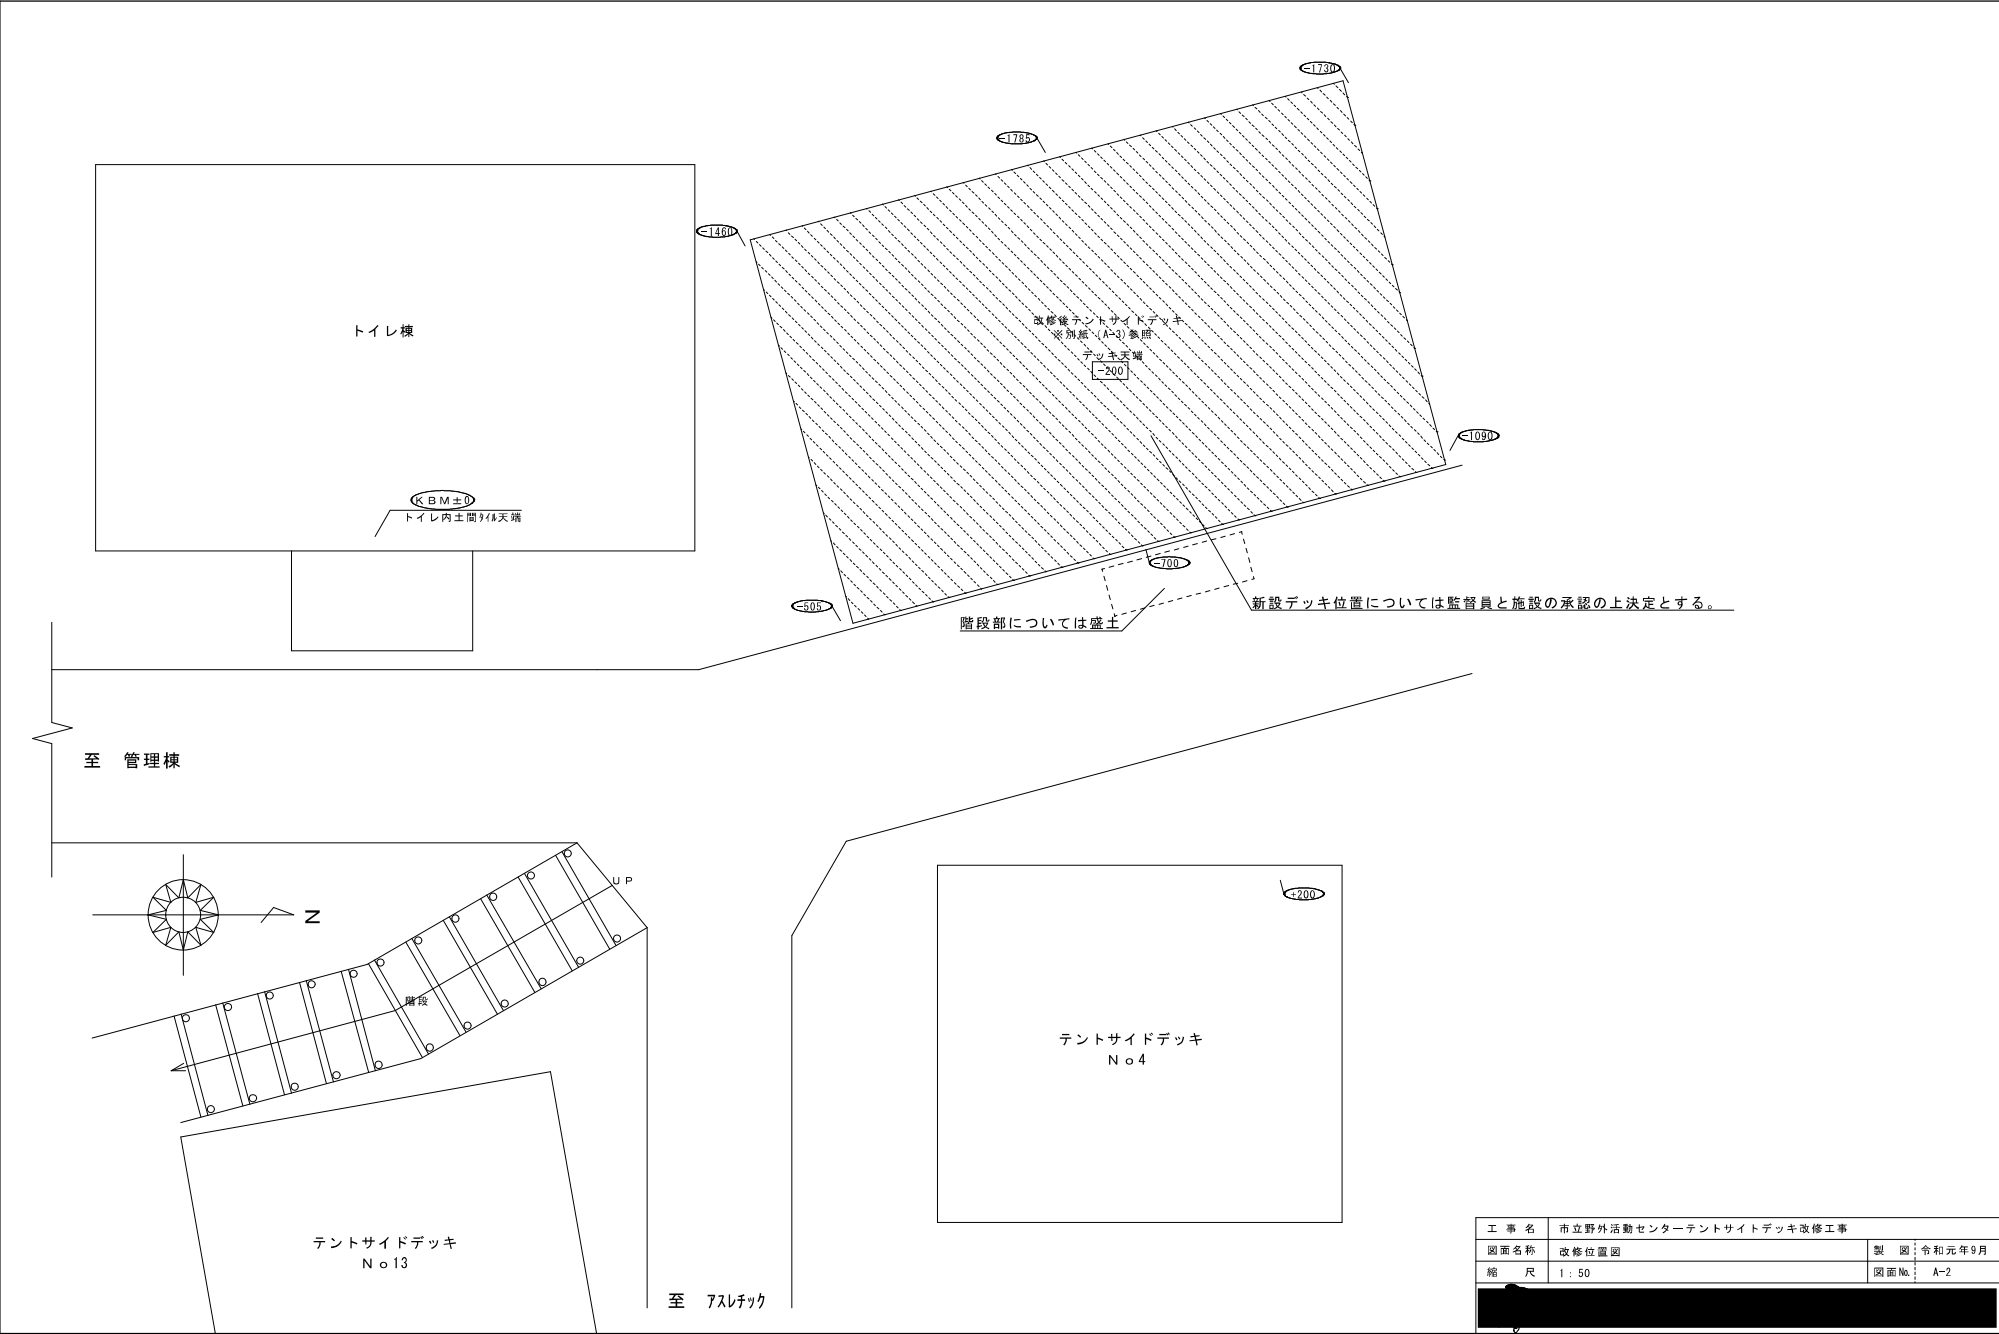

工 事 名	市立野外活動センターテントサイドデッキ改修工事		
図面名称	改修位置図	製 図	令和元年9月
縮 尺	1 : 50	図面No.	A-2
[Redacted]			

 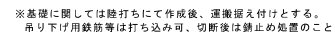      
 
[illegible]

工 事 名	市立野外活動センターテントサイドデッキ改修工事		
図面名称	改修デッキ詳細図	製 図	令和元年9月
縮 尺	1 : 10、50	図面№	A-3

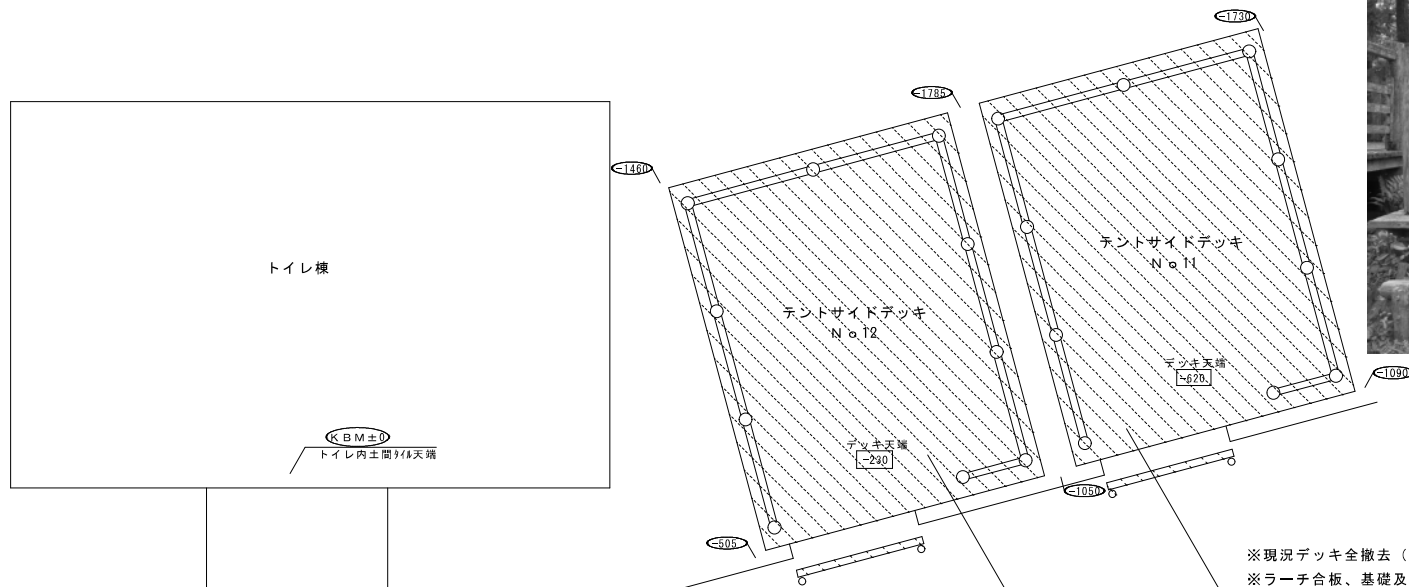



No11. 12現況写真

※現況デッキ全撤去（階段及び基礎共）
 ※ラーチ合板、基礎及び金物等は処分
 ※ラーチ以外の木材は適宜カットし施設内指定場所まで
 運搬保管のこと（場所については監督員の指示による）

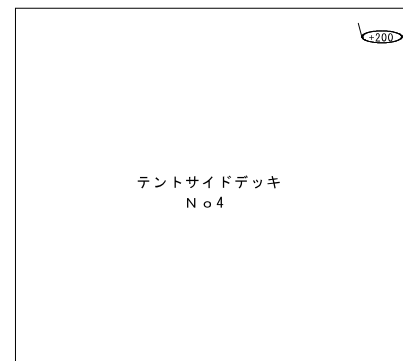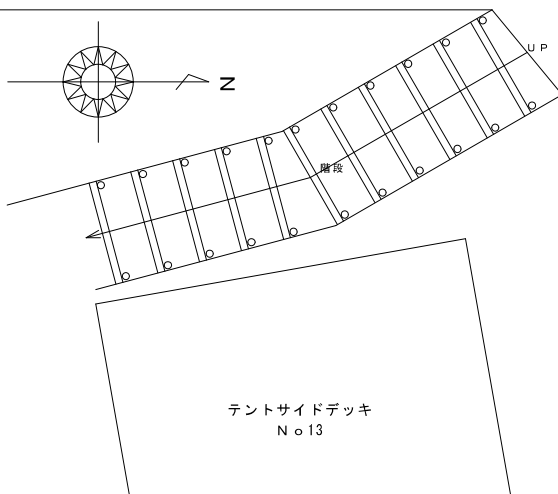


No11. 12現況写真

工 事 名	市立野外活動センターテントサイトデッキ改修工事		
図面名称	現況位置図	製 図	令和元年9月
縮 尺	1 : 50	図面No.	A-4

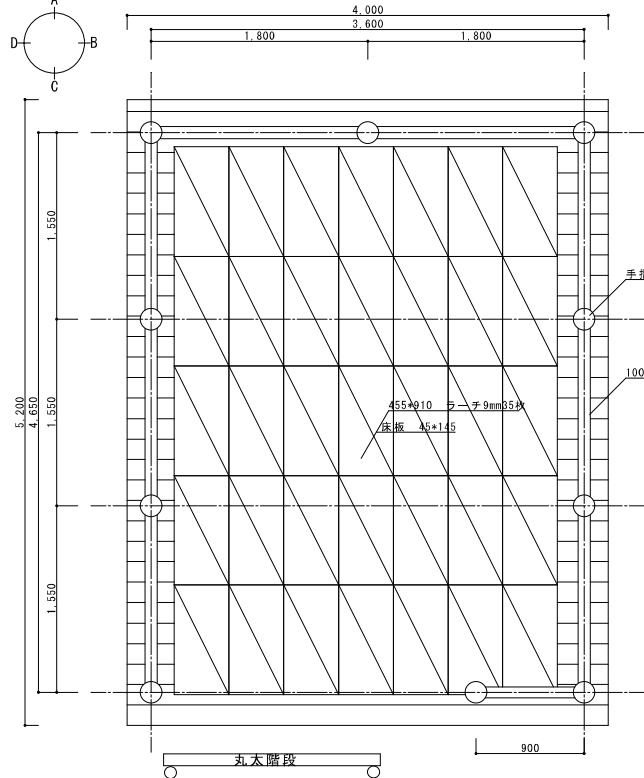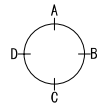


平面図 1:30

※平面図及び伏図はデッキNo.11、12共に共通

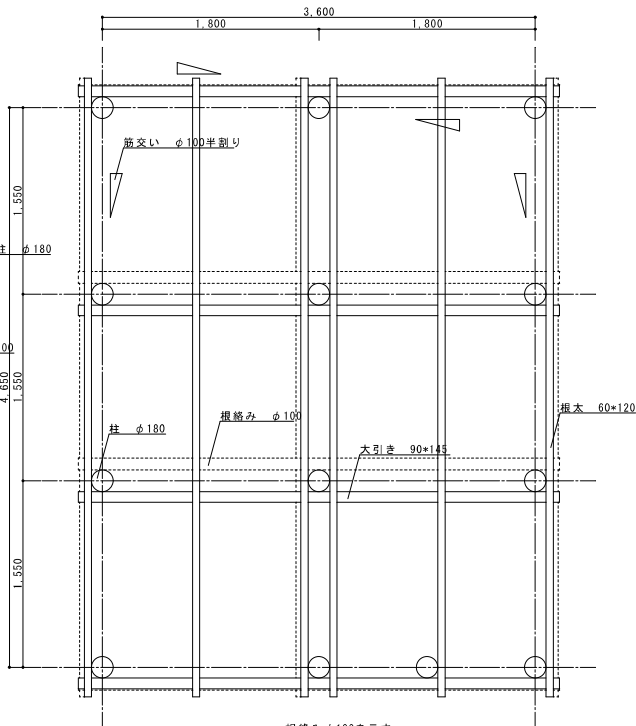


-----: 根柢φ100を示す。
▲: 筋交いφ100半割りを示す。



床伏図 1:30

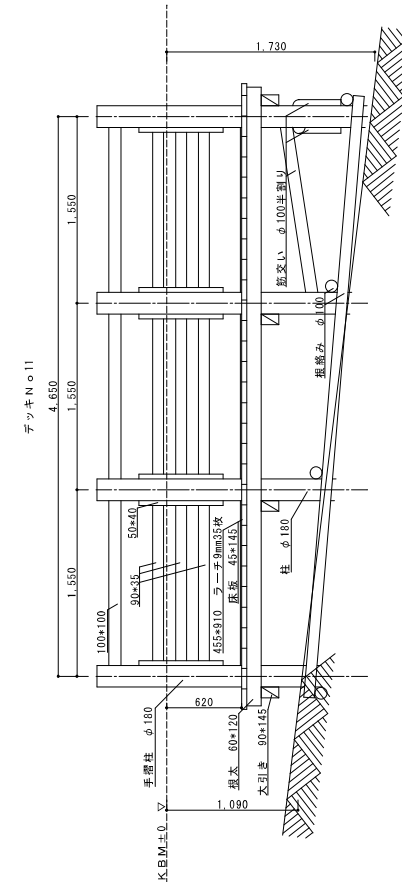

B立面図 1:30

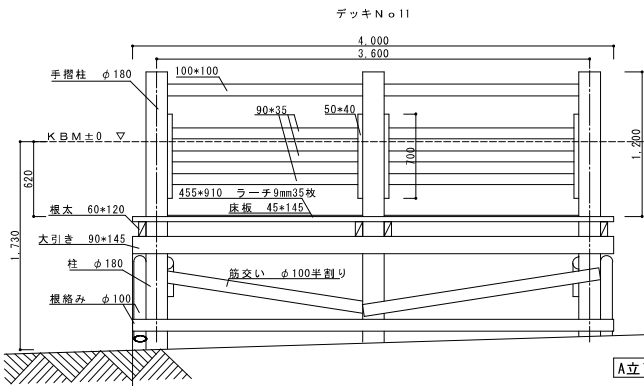

A立面図 1:30

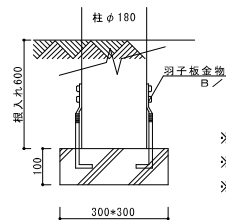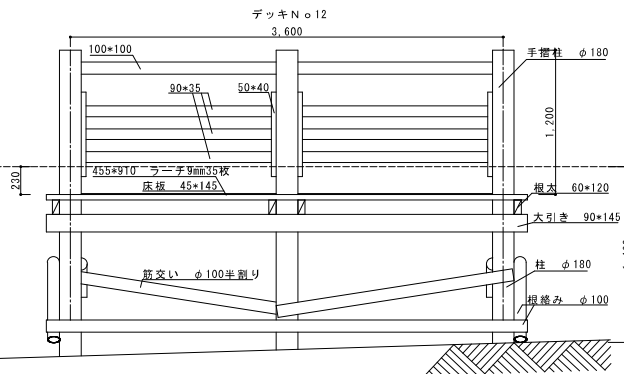

根柢 詳細図 1:10

※各柱GL-600天端

- ※現況デッキ全撤去（階段及び基礎共）
- ※ラーチ合板、基礎及び金物等は処分
- ※ラーチ以外の木材は適宜カットし施設内指定場所まで運搬保管のこと（場所については監督員の指示による）

工事名	市立野外活動センターテントサイトデッキ改修工事	
図面名称	現況デッキ詳細図	製図: 令和元年9月
縮尺	1:30	図面No: A-5