


(別紙 2) 設置位置

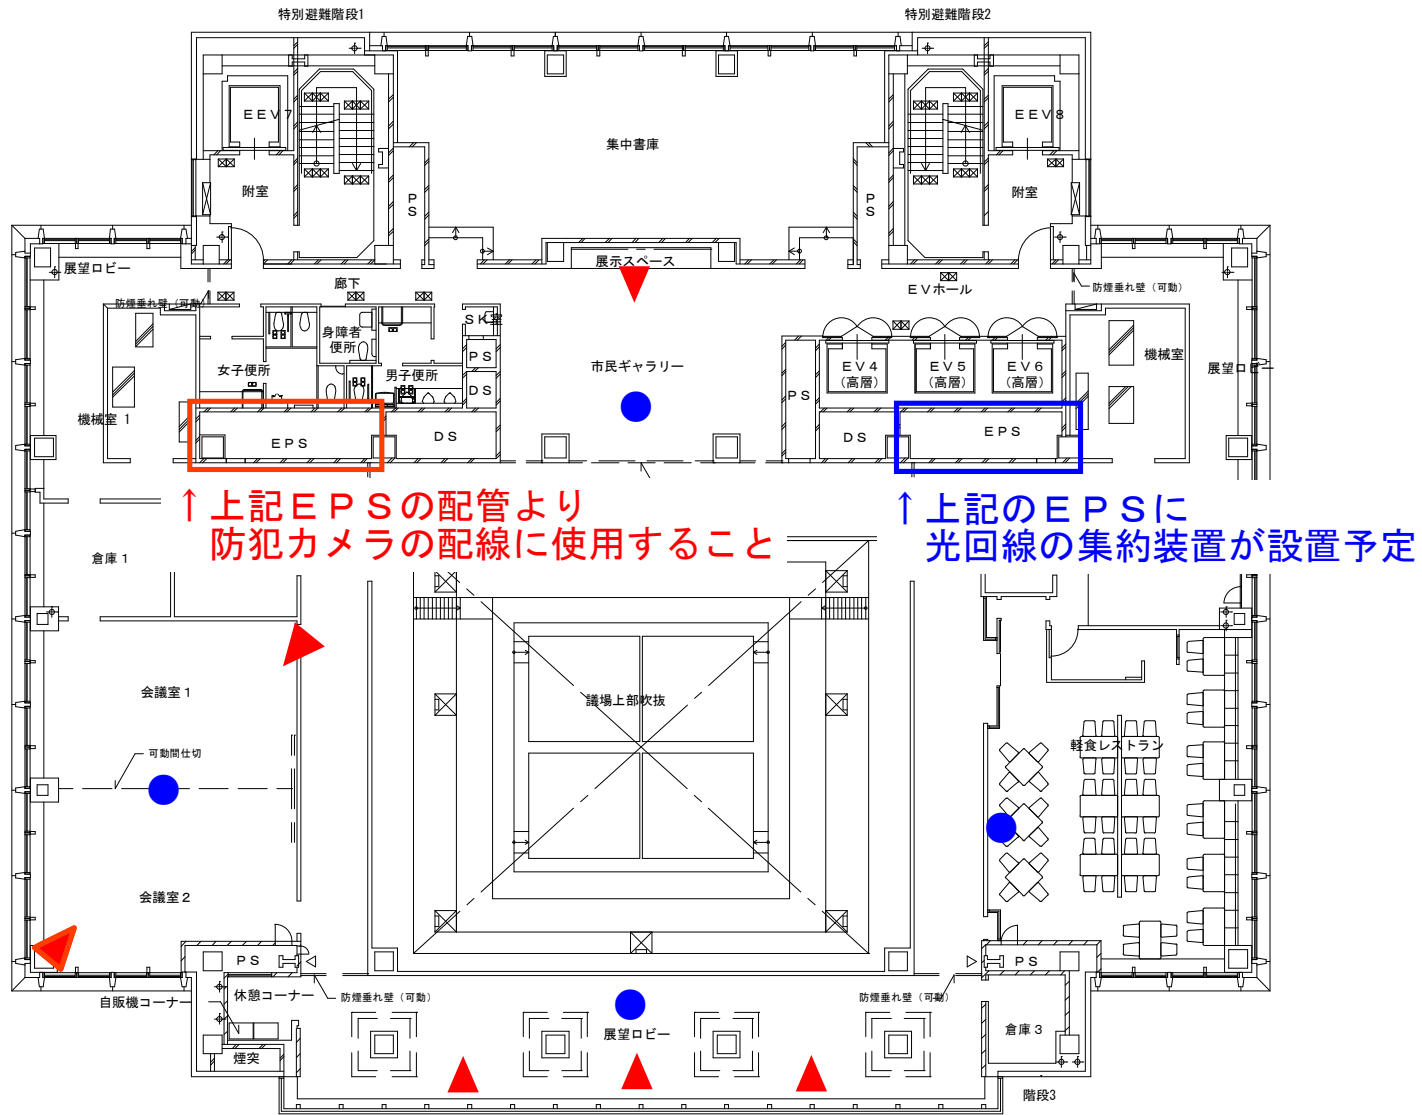

▶ 新設防犯カメラ 6 台

● 新設アクセスポイント 4 台