

西部環境事業所解体工事に係る
アスベスト調査業務

報 告 書

令和 7 年 1 月



【目 次】

- 1. 業務概要
 - 1-1. 業務名称
 - 1-2. 業務内容
- 2. 履行場所
- 3. 調査方法
 - 3-1. 試料採取方法
 - 3-2. 試料分析方法
- 4. 調査結果

資料編

- 資料-1 採取位置図
- 資料-2 調査写真
- 資料-3 分析結果報告書

1. 業務概要

1-1. 業務名称

西部環境事業所解体工事に係るアスベスト調査業務

1-2. 業務内容

調査対象施設の建材等について、試料を採取し、定性分析により対象のアスベスト6種（アクチノライト、アモサイト、アンソフィライト、クリソタイル、クロシドライト及びトレモライト）の含有の有無を調査した。

2. 履行場所

施設名称：西部環境事業所

住 所：東大阪市渋川町2丁目12-18

3. 調査方法



3-1. 試料採取方法


- a. 分析試料の採取にあたっては、アスベスト含有の可能性があるため、採取箇所からの粉じんの飛散や対象試料の落下を防ぐため、飛散防止剤を塗布して湿潤化したうえで、呼吸用保護具、手袋を着用して採取を行った。
- b. 採取には、トレイ、カッター、ハンマー、スクレーパー、電動ドリル等を使用し、施工部位1か所あたり10cm³程度を目安に試料を採取し、密閉容器に入れて1検体とした。
- c. 試料採取箇所からの建材の飛散防止と劣化等が進行しないよう、スプレー接着剤、テープ、採取箇所と同程度色のスプレー塗料等で簡易補修した。
- d. 高所で作業を行う場合は、脚立、はしごなどは正しく使用し、必要に応じて安全帯を着用するなど、転落、墜落防止策を施し安全に配慮して採取を行った。



採取道具



飛散防止剤塗布

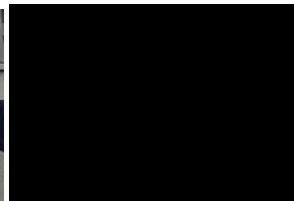

採取状況



簡易補修

4. 調查結果

次ページ以降に調査結果一覧を添付する。

要求水準書 別添資料4 アスベスト調査結果

施設名：西部環境事業所 事務所棟

試料 番号	採取場所	採取部位	建材名称	石綿含有 の有無	石綿種類	含有率(%)
1	外部	外壁	複層模様吹付材	無	—	—
2	外部 屋上	RTE底	有機質タイル状吹付材	有	クリソタイル	0.5
3	外部 屋上	パラペット	有機質タイル状吹付材	無	—	—
4	外部 屋上 ペントハウス	外壁	有機質タイル状吹付材	無	—	—
5	外部 屋上 ペントハウス	外壁	アロンコート吹付	無	—	—
6	外部	出入口	有機質タイル状吹付材	無	—	—
7	外部 屋外階段	手摺	複層模様吹付材	無	—	—
8	外部	サッシ	シーリング	無	—	—
9	外部 屋上	高架水槽	パッキン	有	クリソタイル	52.9
10	外部 洗車場	壁	ブロック目地	無	—	—
11	外部 洗車場	天井	フレキシブルボード	有	クリソタイル	7.7
12	外部 後付倉庫	屋根	スレート	有	クリソタイル	6.7
13	1階 便所	壁	タイル	無	—	—
14	1階 物入	壁床	防水モルタル	無	—	—
15	1階 脱衣室	踏込（床）	ビニールアスベスト 系タイル	有	クリソタイル	0.4
16	1階 脱衣室	天井	パールスキン吹付	無	—	—
17	1階 女子控室	浴室壁	タイル	無	—	—
18	1階 女子控室	踏込（床）	ビニールアスベスト 系タイル	有	クリソタイル	0.4
19	1階 更衣室	床	ビニールアスベスト 系タイル	有	クリソタイル	0.3
20	1階 更衣室	壁	モルタル＋塗料	無	—	—
21	1階 機械室	壁	岩綿吹付押え	無	—	—

要求水準書 別添資料4 アスベスト調査結果

施設名：西部環境事業所 事務所棟

試料 番号	採取場所	採取部位	建材名称	石綿含有 の有無	石綿種類	含有率(%)
22	1階 機械室	天井	岩綿吹付押え	無	—	—
23	1階 玄関	天井	岩綿吸音板	有	クリソタイル	1.6
24	1階 玄関	天井	石膏ボード	無	—	—
25	1階 玄関	巾木	テラゾーブロック	無	—	—
26	1階 下足室	天井	化粧石膏ボード	無	—	—
27	1階 ホール	巾木	ソフト巾木	無	—	—
28	1階 ホール	床	長尺シート	有	クリソタイル	1.3
29	1階 管理人室	壁	ジュラクサテン吹付	無	—	—
30	1階 管理人室	天井	杉柁化粧石膏ボード	無	—	—
31	2階 ホール	壁	モルタル+塗材	無	—	—
32	2階 湯沸室	床	ビニールアスベスト 系タイル	有	クリソタイル	0.4
33	2階 湯沸室	天井	石綿板	有	クリソタイル	12.1
34	2階 運転手控室	冷媒配管エルボ	石膏系保温材	有	クリソタイル アモサイト	38.6 1.1
35	3階 廊下	壁	モルタル+塗材	無	—	—
36	3階 休息室	床	ビニールアスベスト 系タイル	有	クリソタイル	0.4
37	3階 洗濯室	天井	石綿板	有	クリソタイル	11.2
38	3階 洗濯室	床	アスファルト防水	無	—	—
39	3階 休息室	冷媒配管エルボ	石膏系保温材	有	クリソタイル アモサイト	29.2 0.8
40	3階 便所	PS内配管	パッキン	有	クリソタイル	41.5
41	共通階 便所	天井	石綿板	有	クリソタイル	8.8
42	共通階 階段室	床	ビニールアスベスト 系タイル	有	クリソタイル	1.1


施設名：西部環境事業所 車庫

試料 番号	採取場所	採取部位	建材名称	石綿含有 の有無	石綿種類	含有率(%)
1	外部	外壁	複層模様吹付RE凸凹	有	クリソタイル	0.8
2	外部	外壁化粧目地	複層模様吹付RE凸凹	無	—	—
3	外部	柱壁	複層模様吹付RE凸凹	有	クリソタイル	0.3
4	外部	庇	複層模様吹付RE凸凹	無	—	—
5	1階 便所	天井	石綿板	有	クリソタイル	7.8
6	2階 駐車場	鉄骨吹付	湿式吹付岩綿	無	—	—
7	ポンプ室	配管エルボ	石膏系保温材	有	クリソタイル アモサイト	38.0 1.4
8	屋上	壁	防水	無	—	—
9	屋上	床	防水材	無	—	—
10	屋上	床	防水材	無	—	—
11	屋上	壁	シーリング	有	クリソタイル	2.4
12	屋上	壁	防水材	無	—	—
13	1階	配管	パッキン	有	クリソタイル	29.7


資料- 1

採取位置図

【採取位置図 事務所棟】

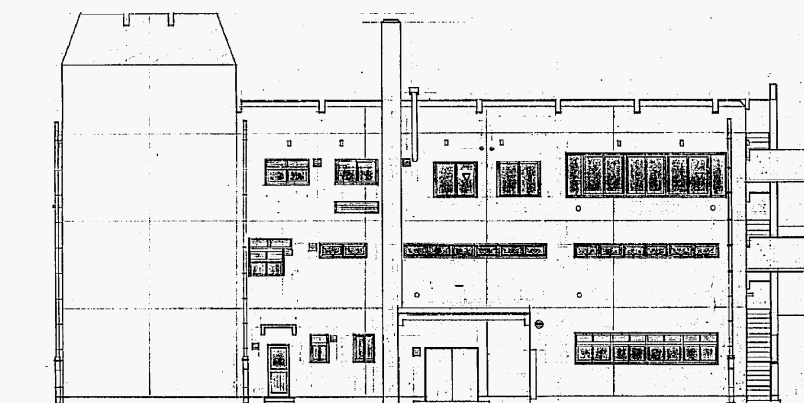

北 立面図 81:100

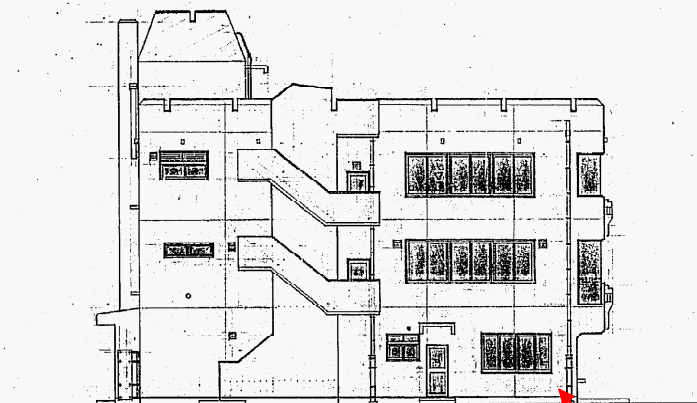


西 立面図 81:100


FILE
【別添資料4】西 部環境事業所新築工事設計図
北 西 立面図
SCALE
81:100

A - 13


【採取位置図 事務所棟】

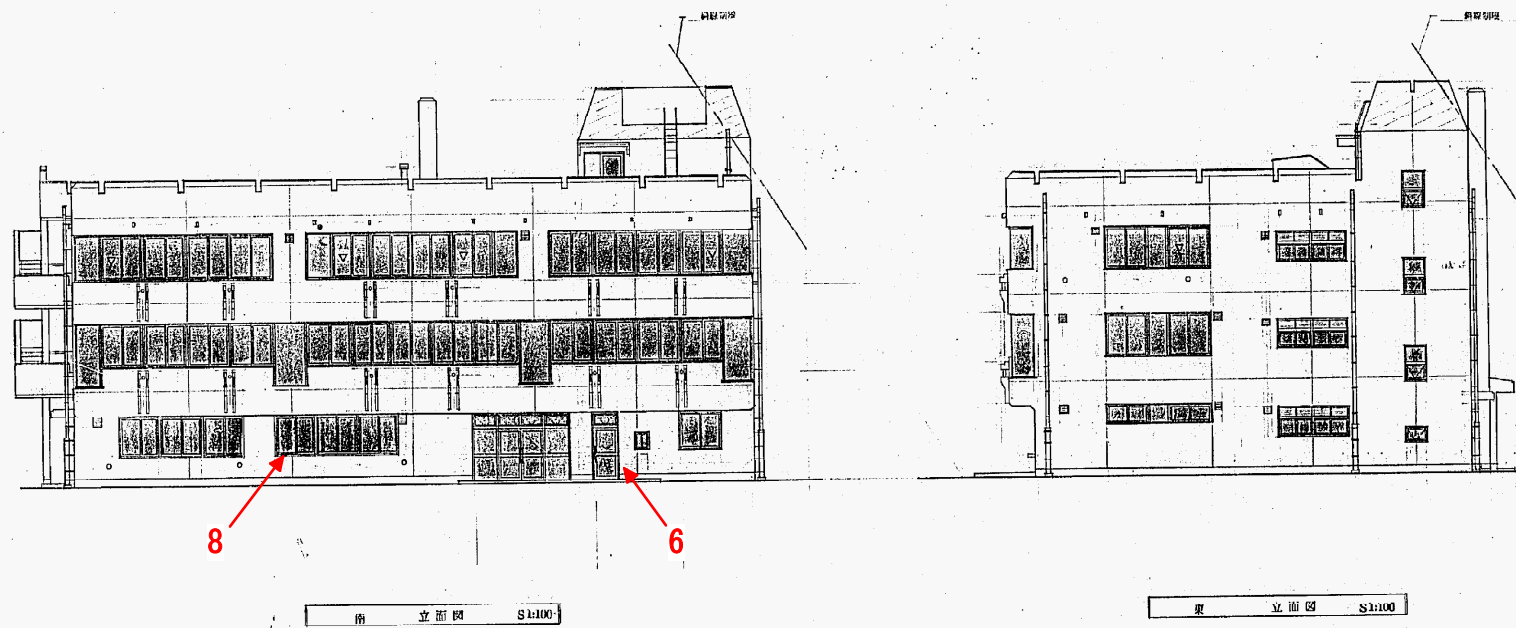

【採取位置図 事務所棟】

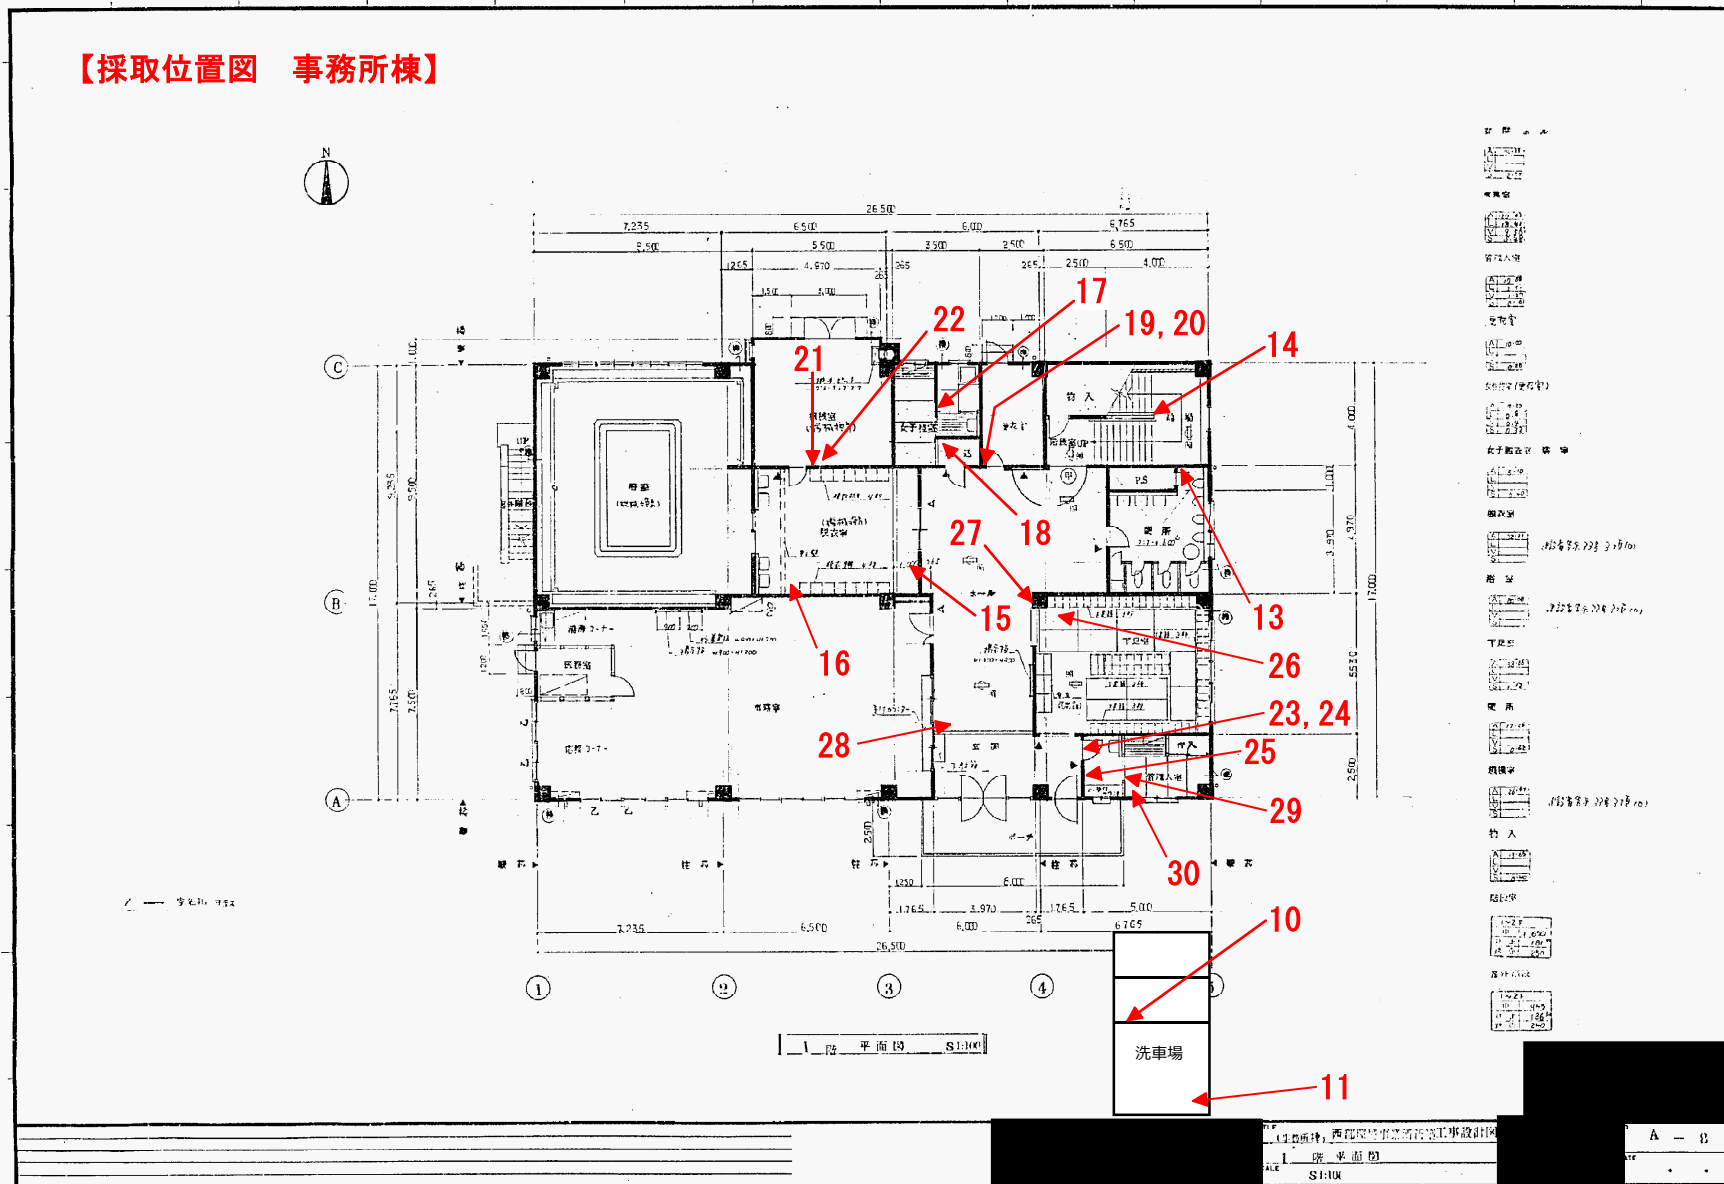

【採取位置図 事務所棟】

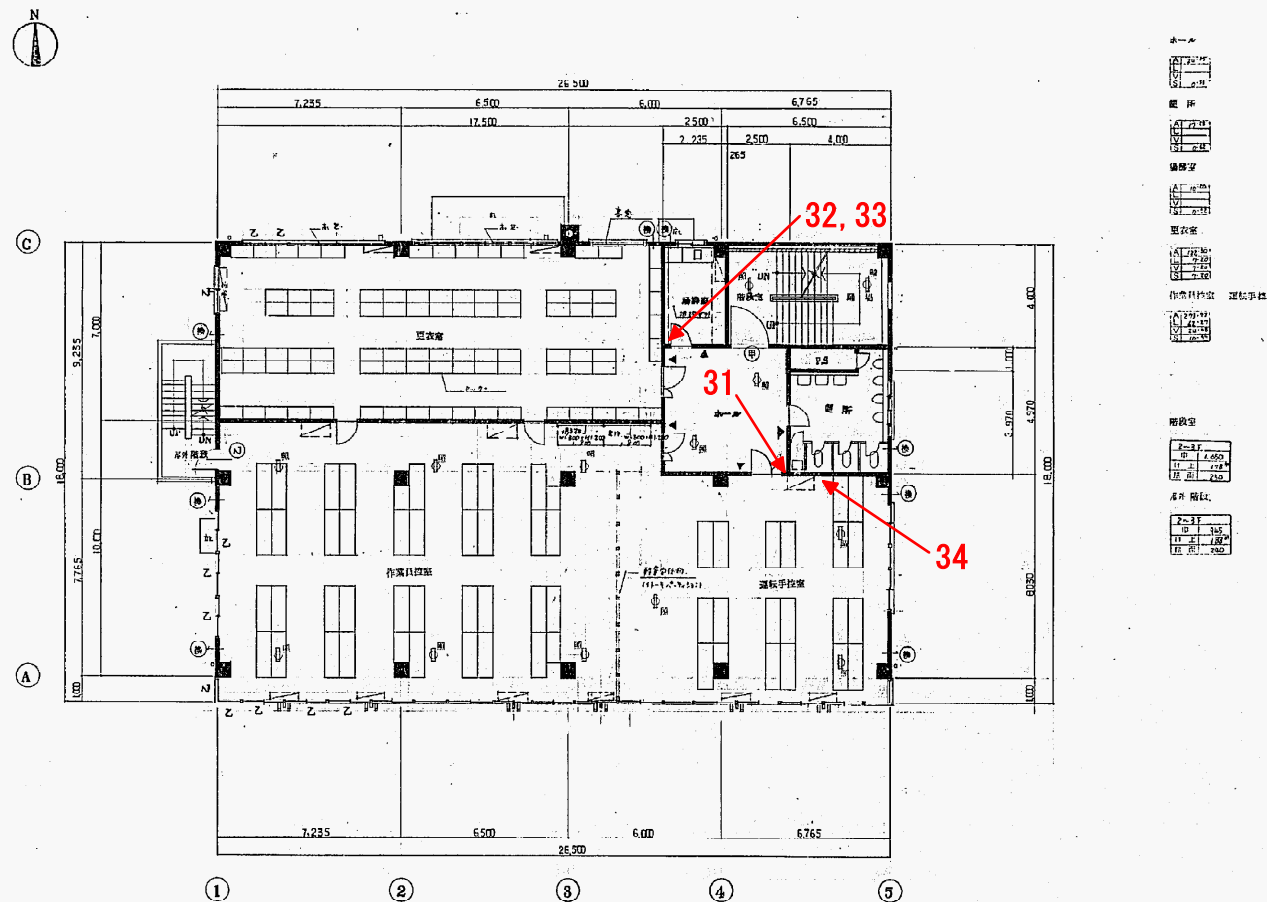

2 階平面図 31:100

2 階平面図
31:100

【採取位置図 事務所棟】


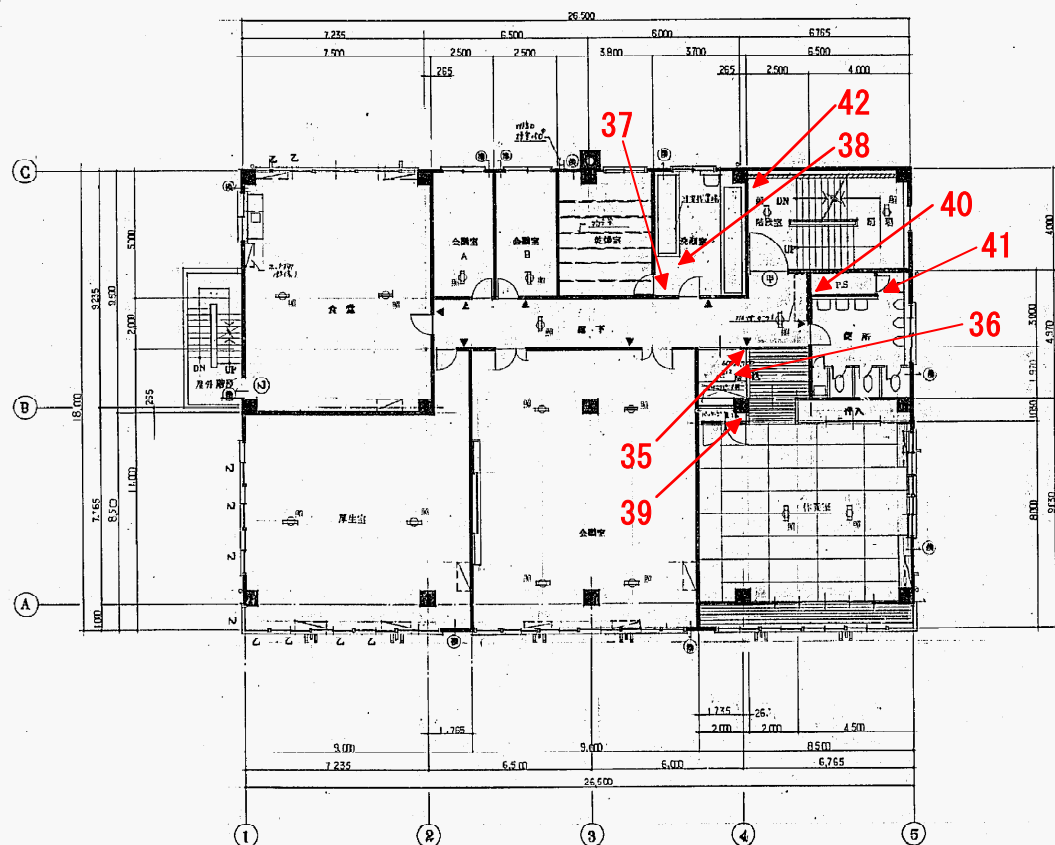


図 下	
1	2
3	4
5	6
99	100


3 階 平面図 40.00

（事務所棟）西館（環境事業所和施工事務所）
3 階 平面図
SCALE 1/100


A - 10

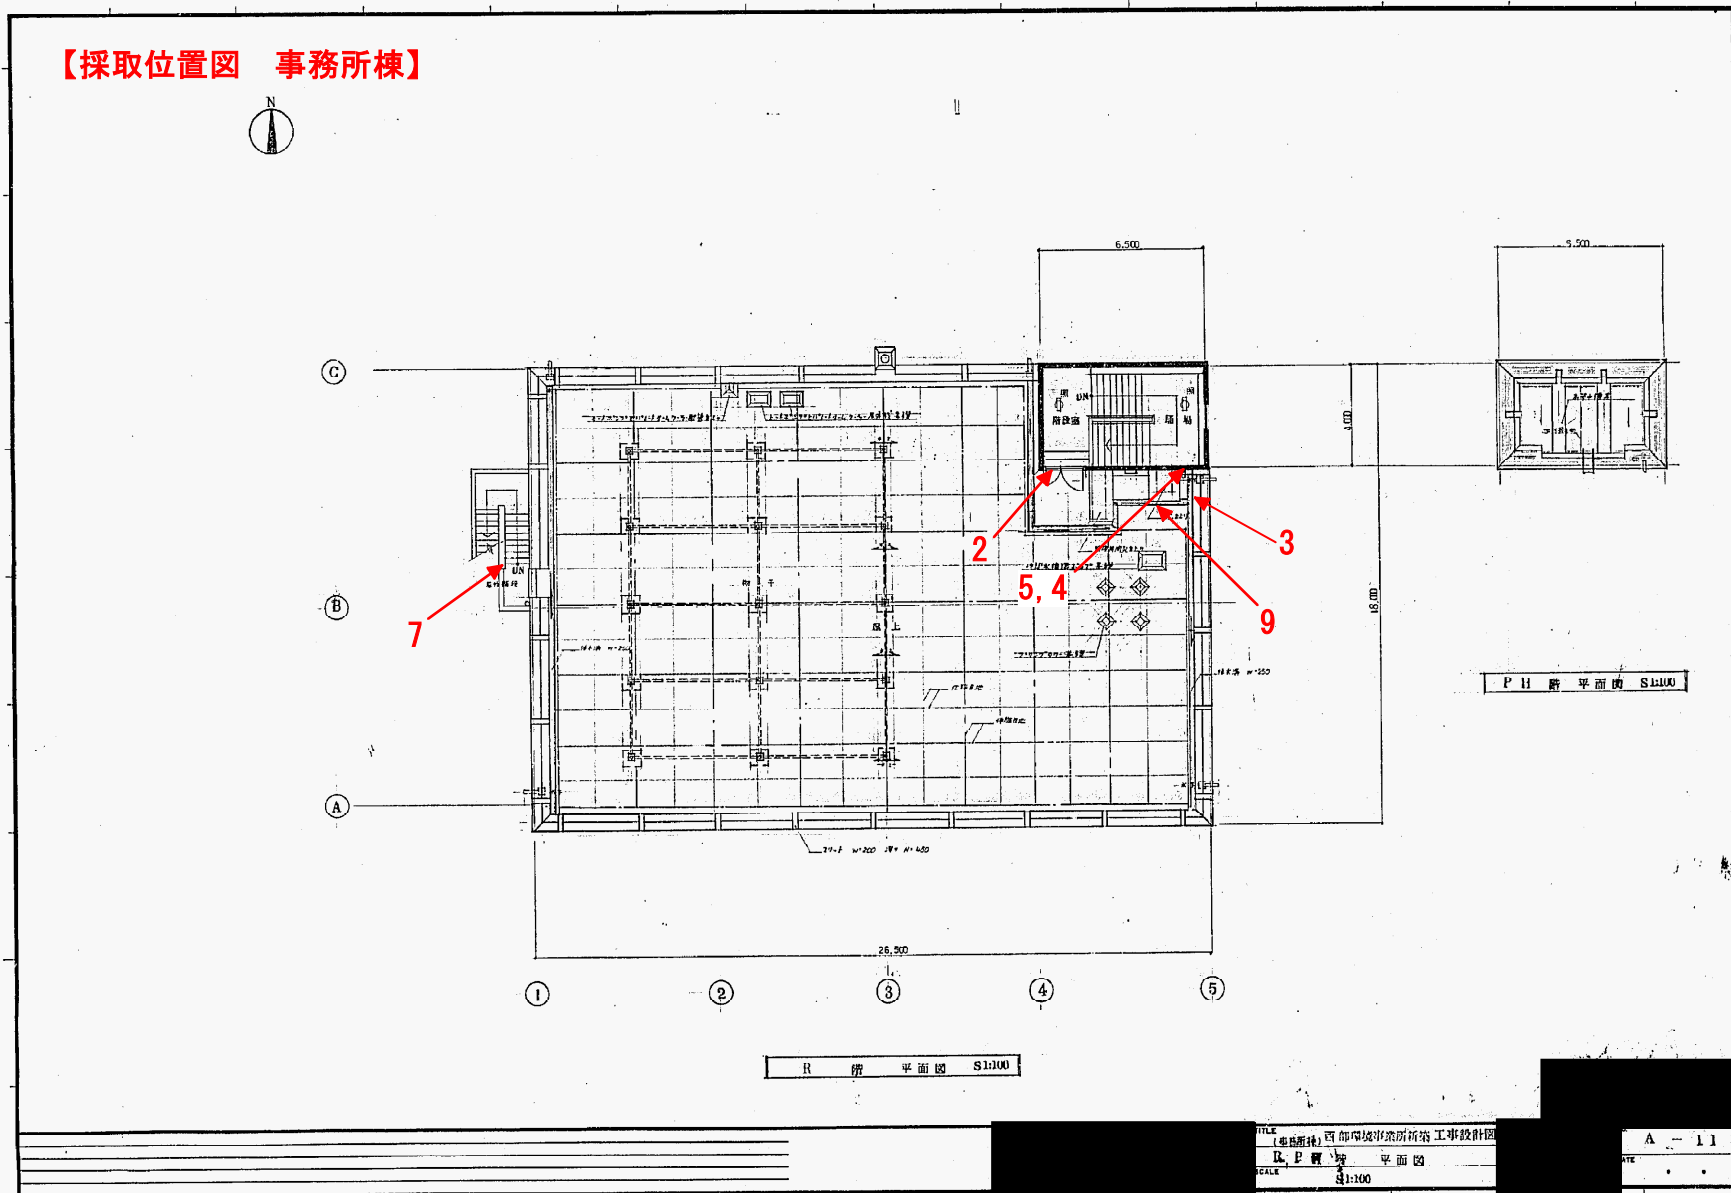

【採取位置図 事務所棟】

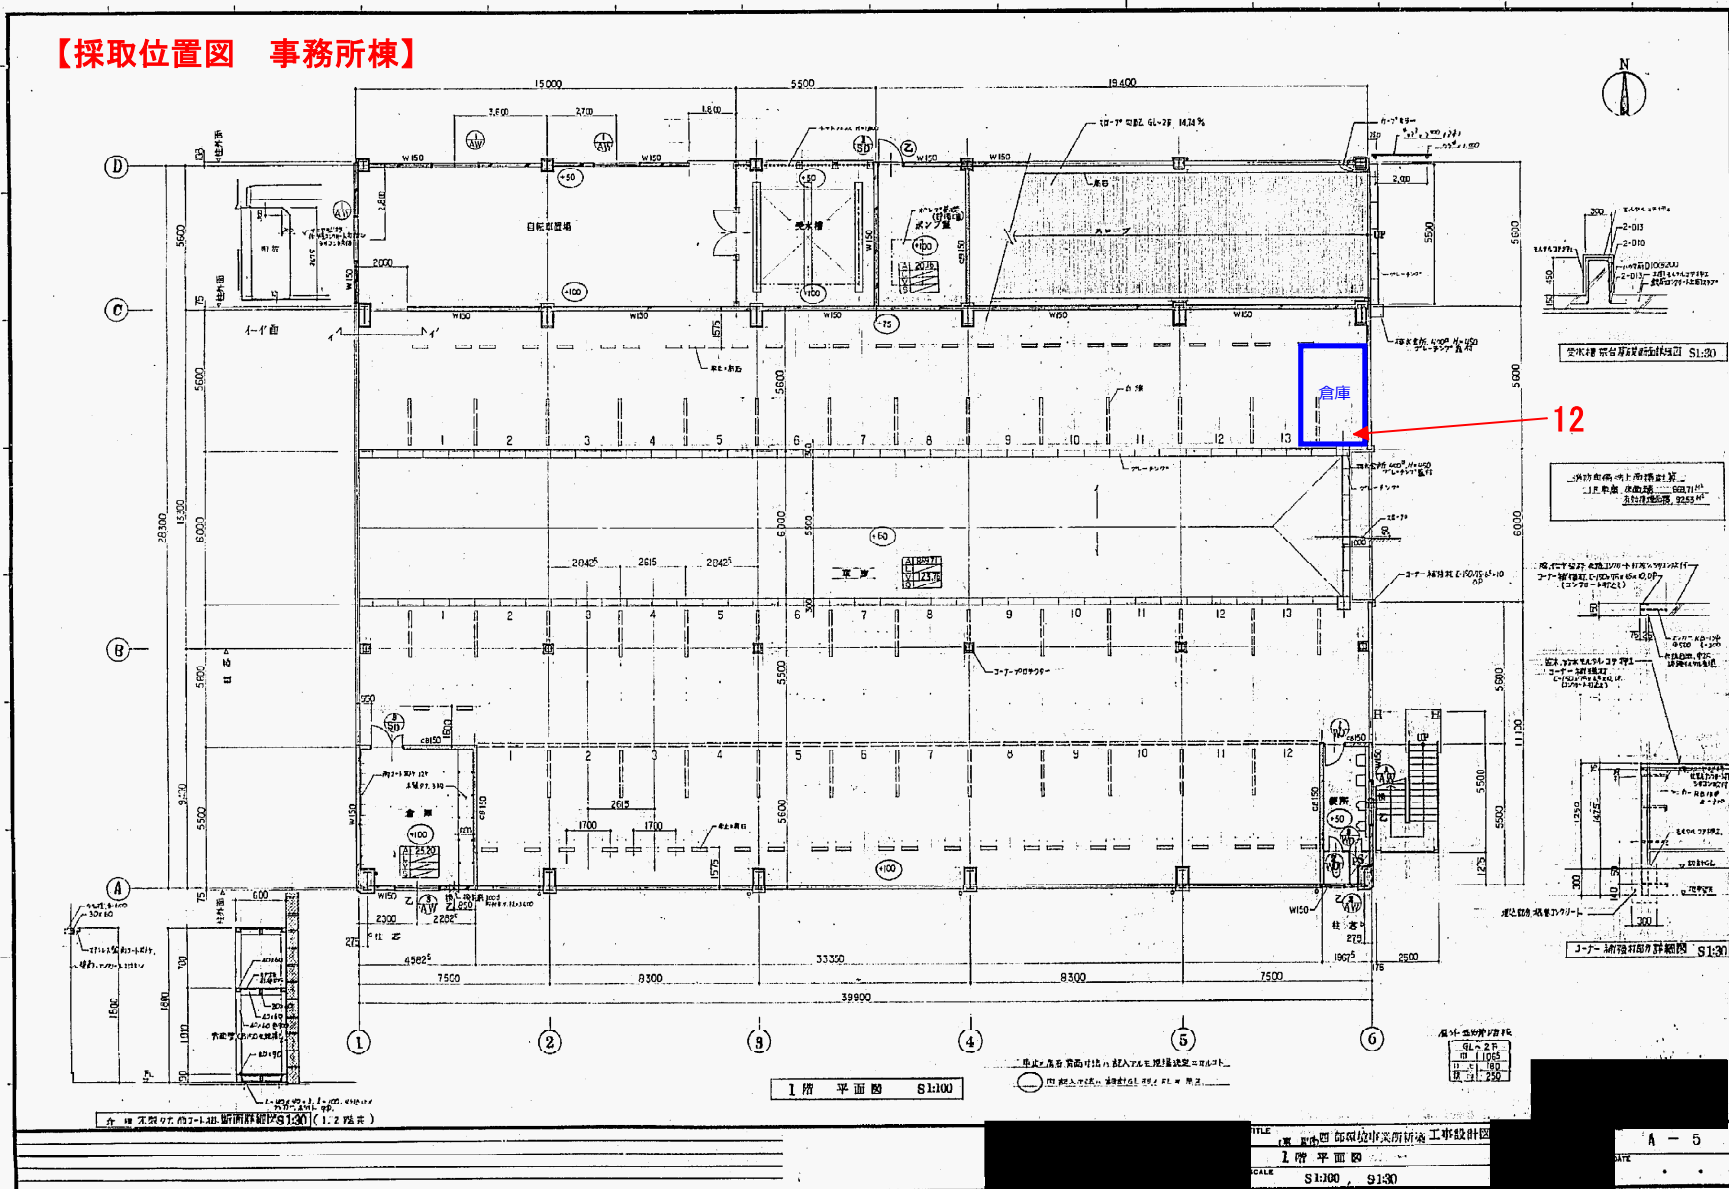


【採取位置図 車庫】

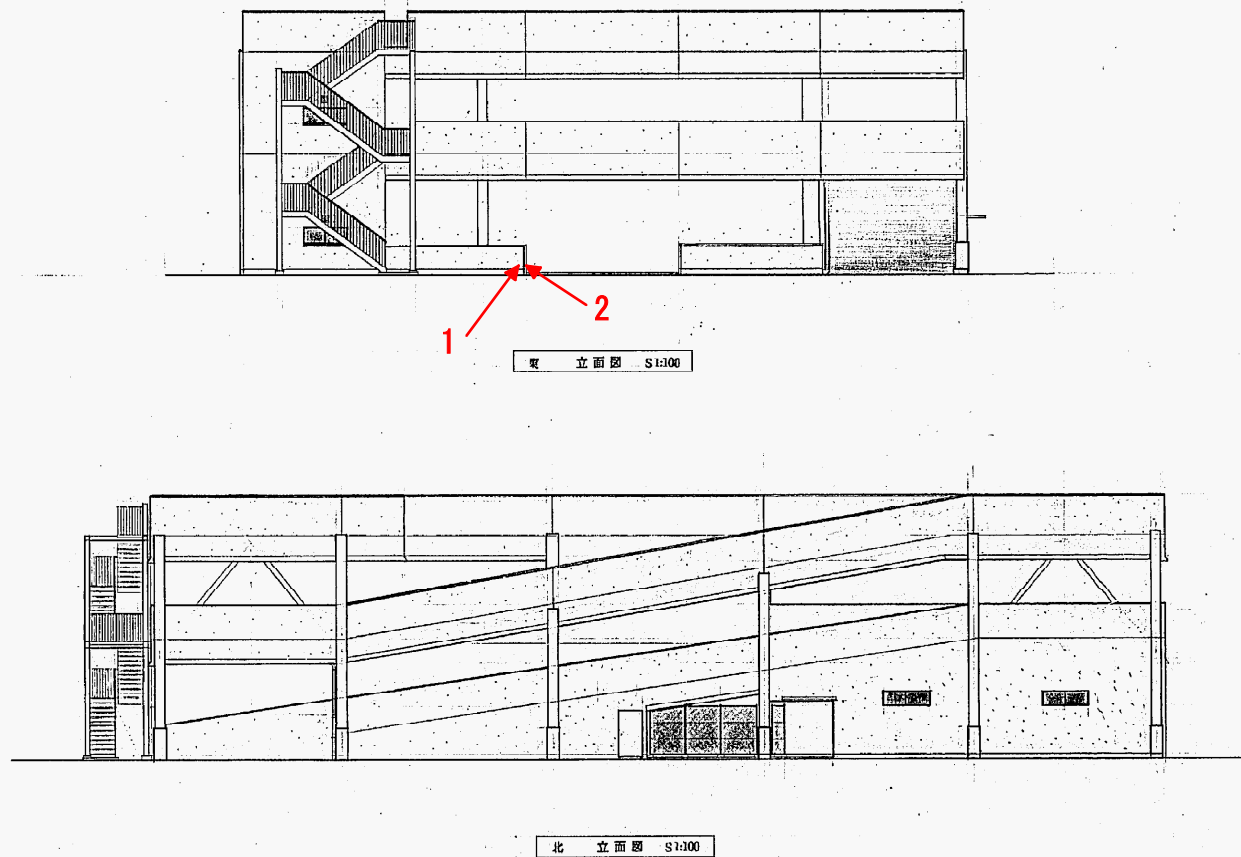


図名 西 加賀地事支所新築 工事設計図
図面 立面図
縮尺 S1:100

図番 3A-8

【採取位置図 車庫】

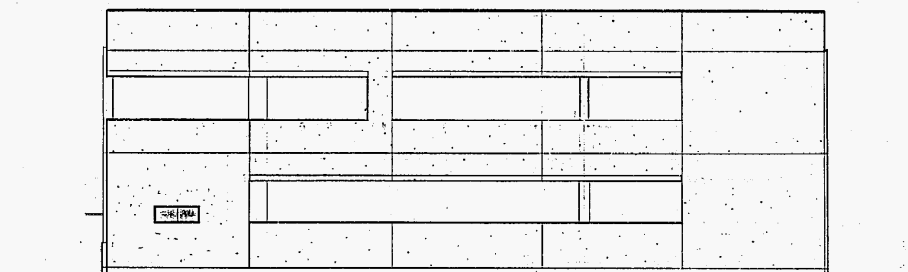

西 立面図 S1:100

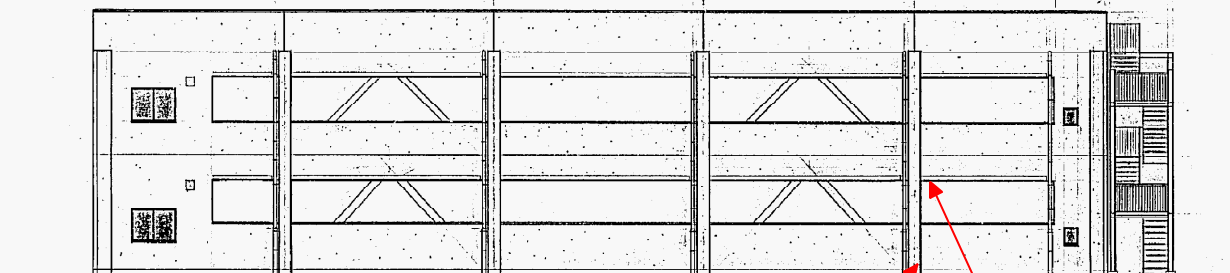

南 立面図 S1:100

西 立面図
S1:100

A-9

