

東大阪市告示第 1 4 3 号

建築基準法（昭和 2 5 年法律第 2 0 1 号）第 4 2 条第 2 項に規定する道路に係る私道の
廃止について、東大阪市建築基準法施行条例（平成 1 2 年東大阪市条例第 9 号）第 4 条の
規定により承認したので、東大阪市建築基準法施行細則（昭和 4 5 年東大阪市規則第 1 7
号）第 4 条第 2 項の規定により告示する。

令和 8 年 9 月 2 9 日



東大阪市長 野 田 義 和

廃止年月日	地 名	地 番	幅 員 (メートル)	延 長 (メートル)	本 数
令和 8 年 9 月 7 日	東大阪市 森河内東二丁目	2 7 1 番 1 の一部	4 . 0 0	8 . 3 5 0	1

現況平面図

東大阪市森河内東二丁目271番1


S=1/200

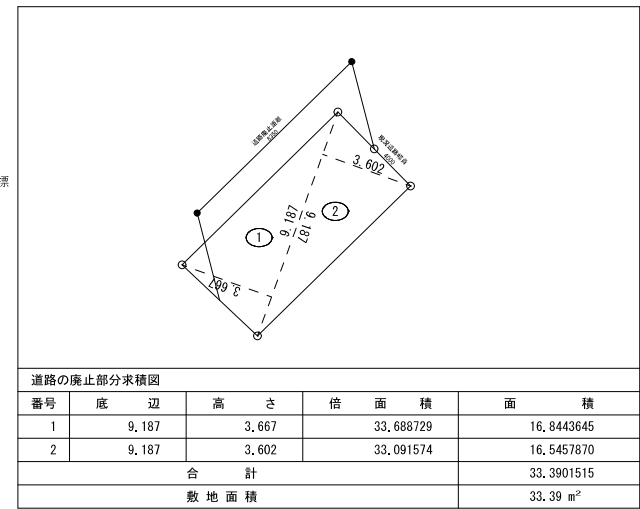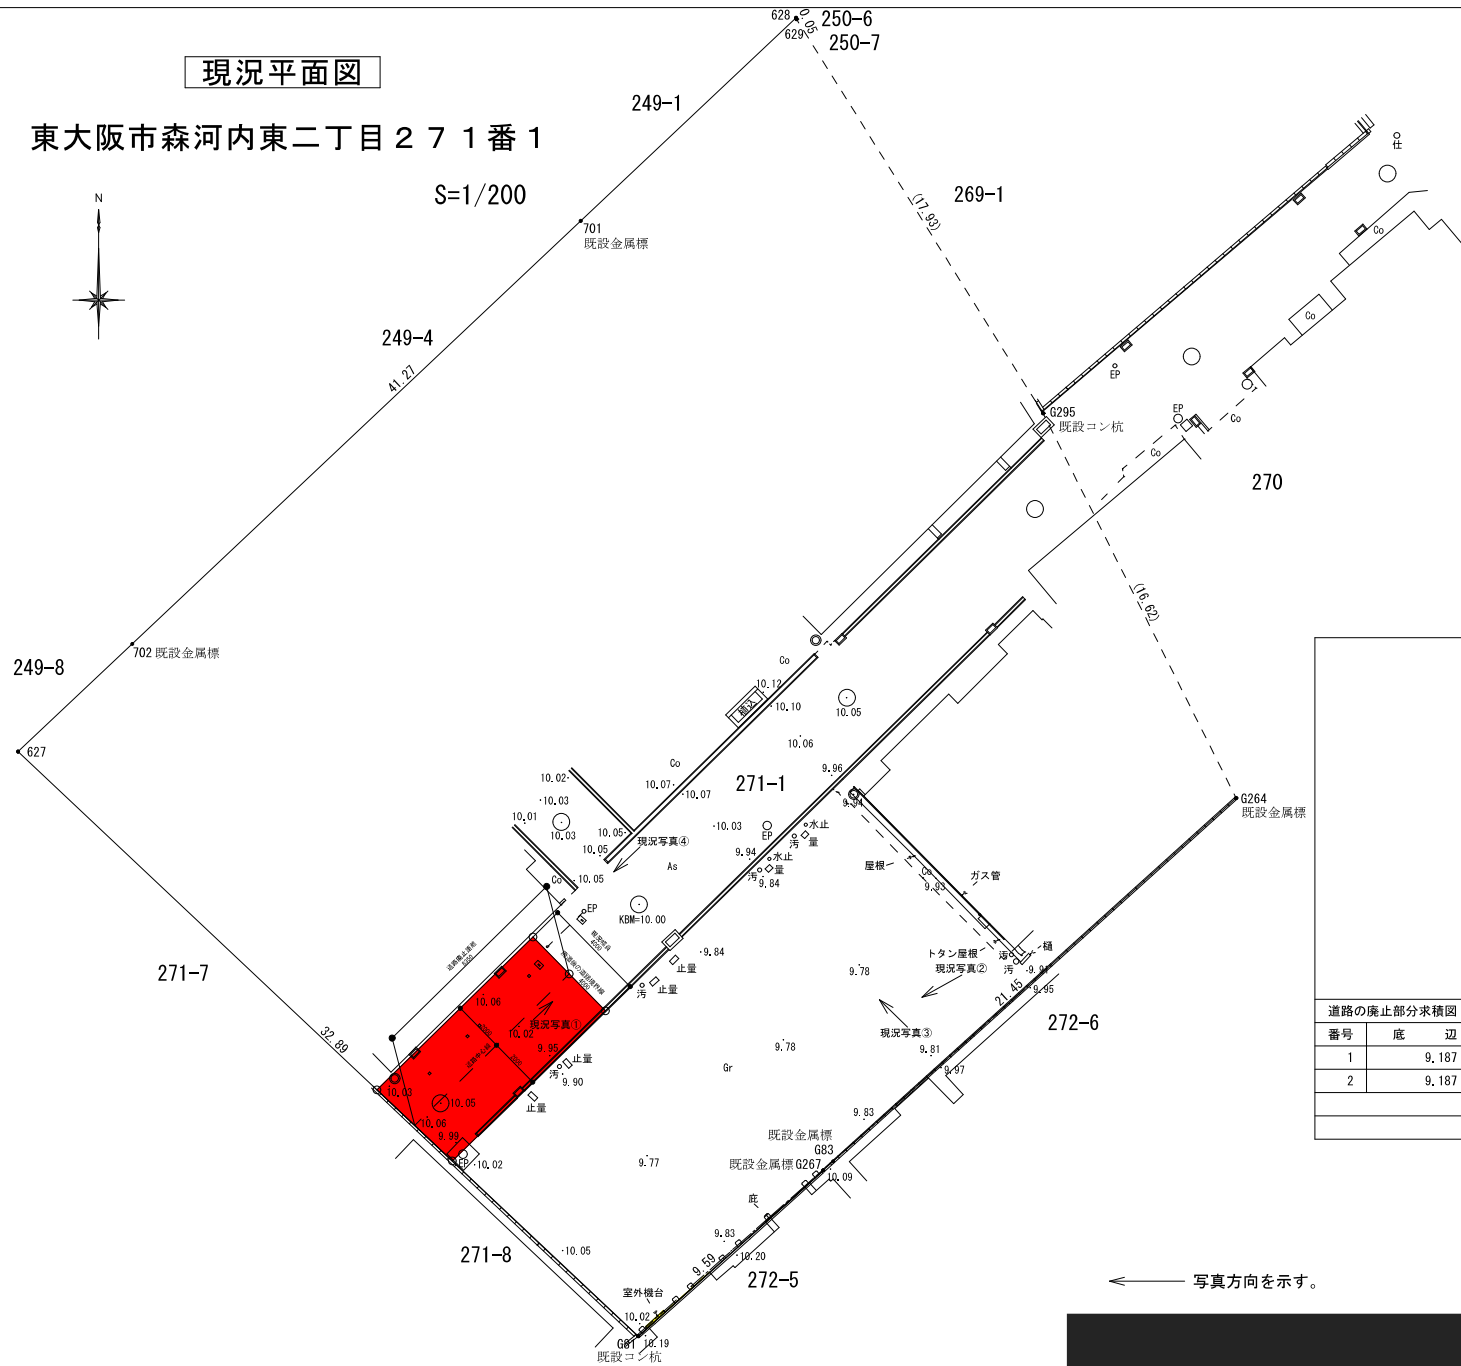

写真方向を示す。

測量年月日	令和8年 3月16日
作成年月日	令和8年 3月18日

単位=m

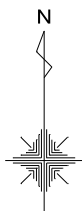

申請地：東大阪市森河内東二丁目271-1の一部(地番)
東大阪市森河内東二丁目（以下未定）（住所）



	DATE	PROJECT	DRAWING	NO.
		(仮称) 東大阪市森河内東二丁目PROJECT②		
		TITLE	SCALE	
		付近見取図	1/2500	A-01