


下水道任意図

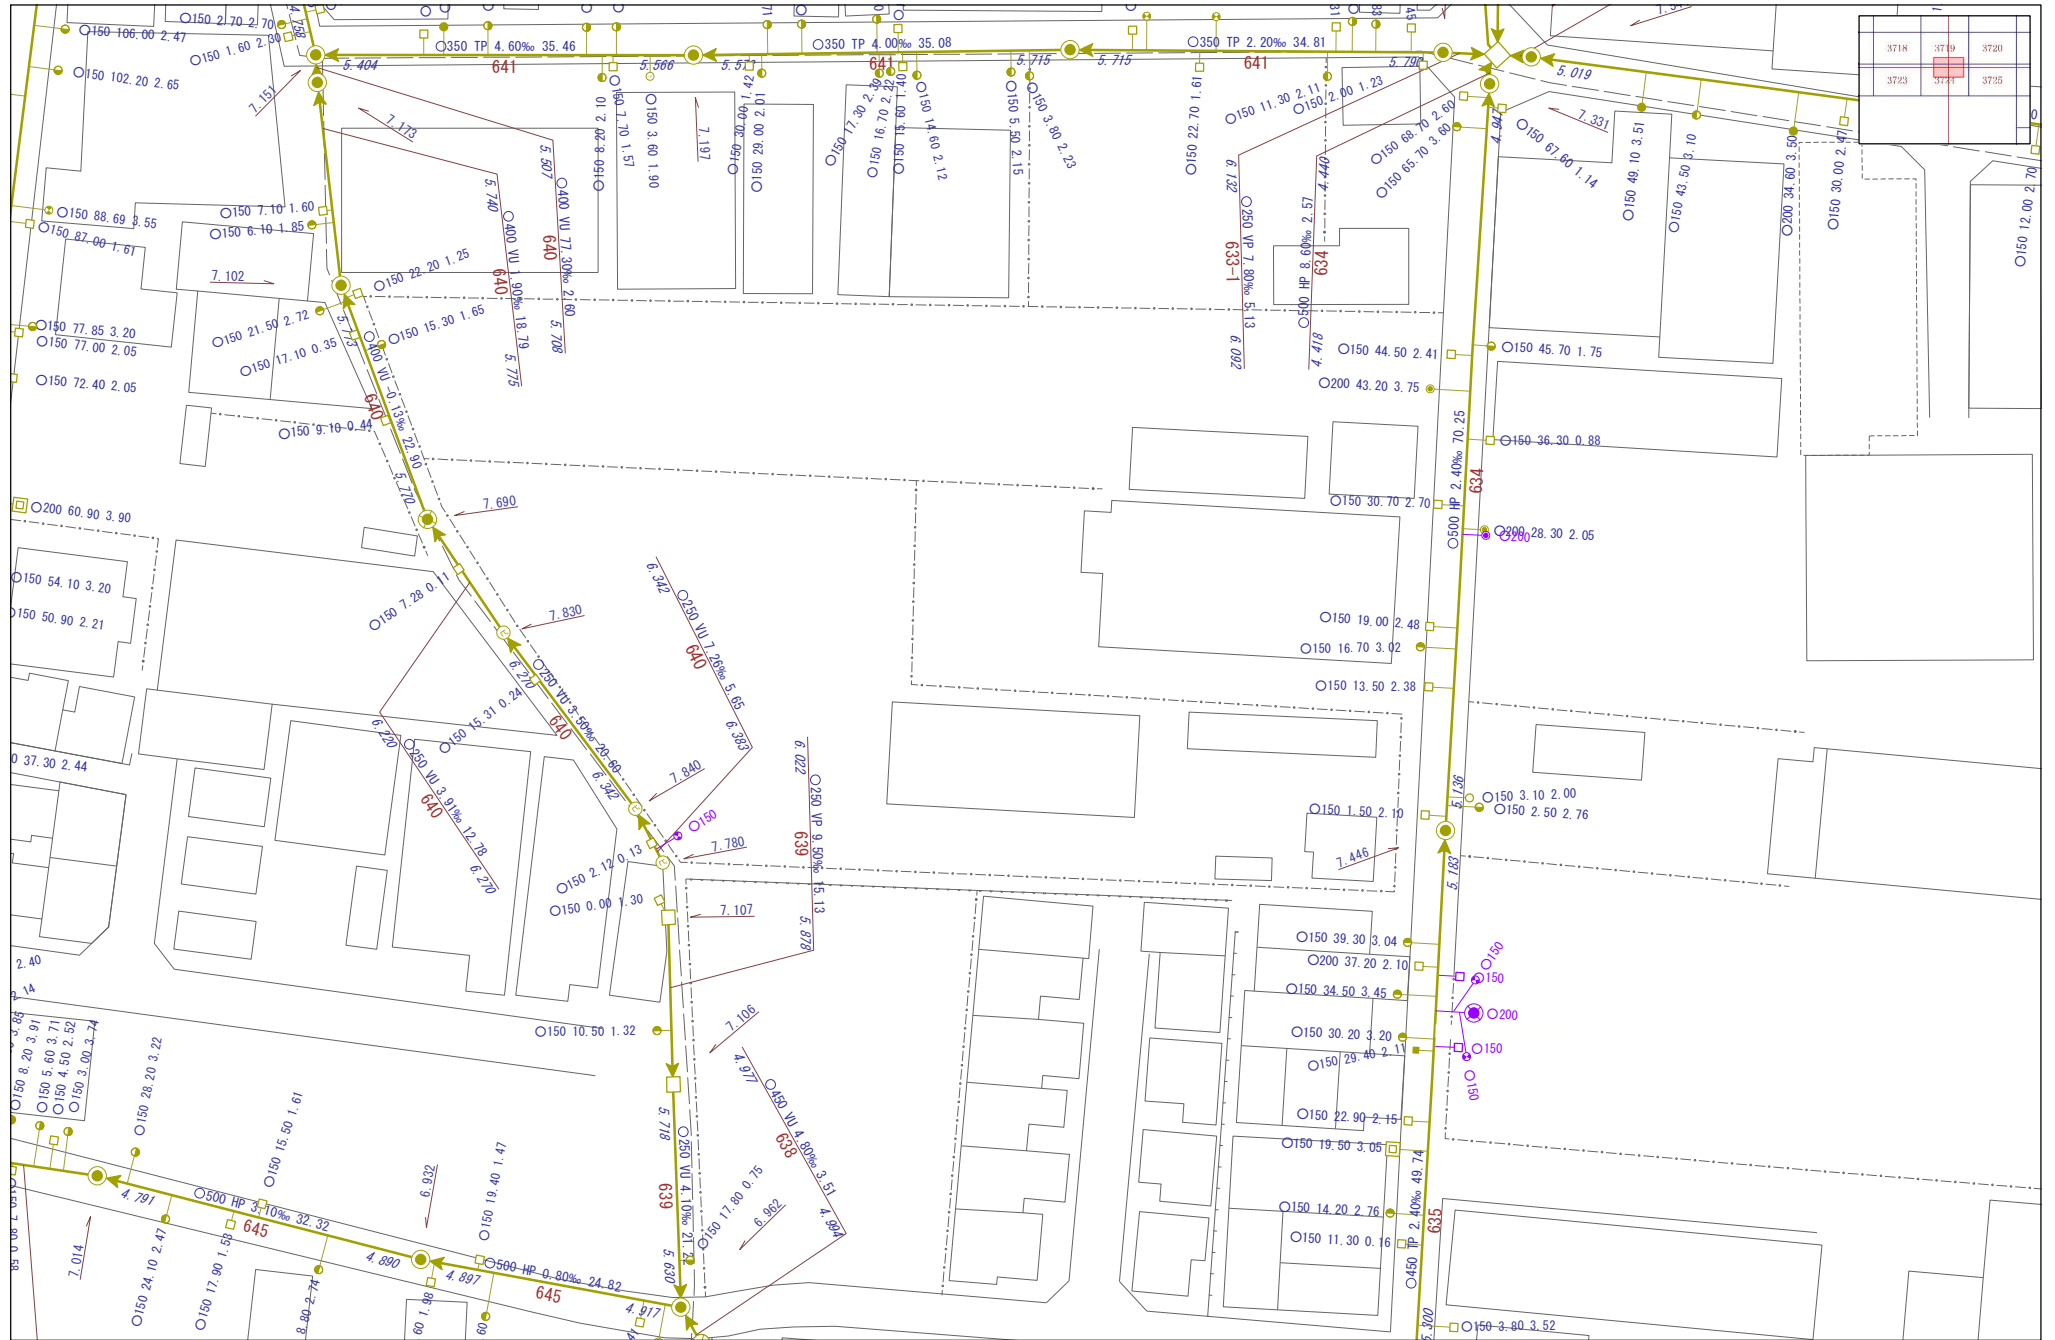

1/500

0m 12.5m 25m 37.5m 50m

出力:令和8年7月15日