



【永和図書館】


地下2階平面図 1:100

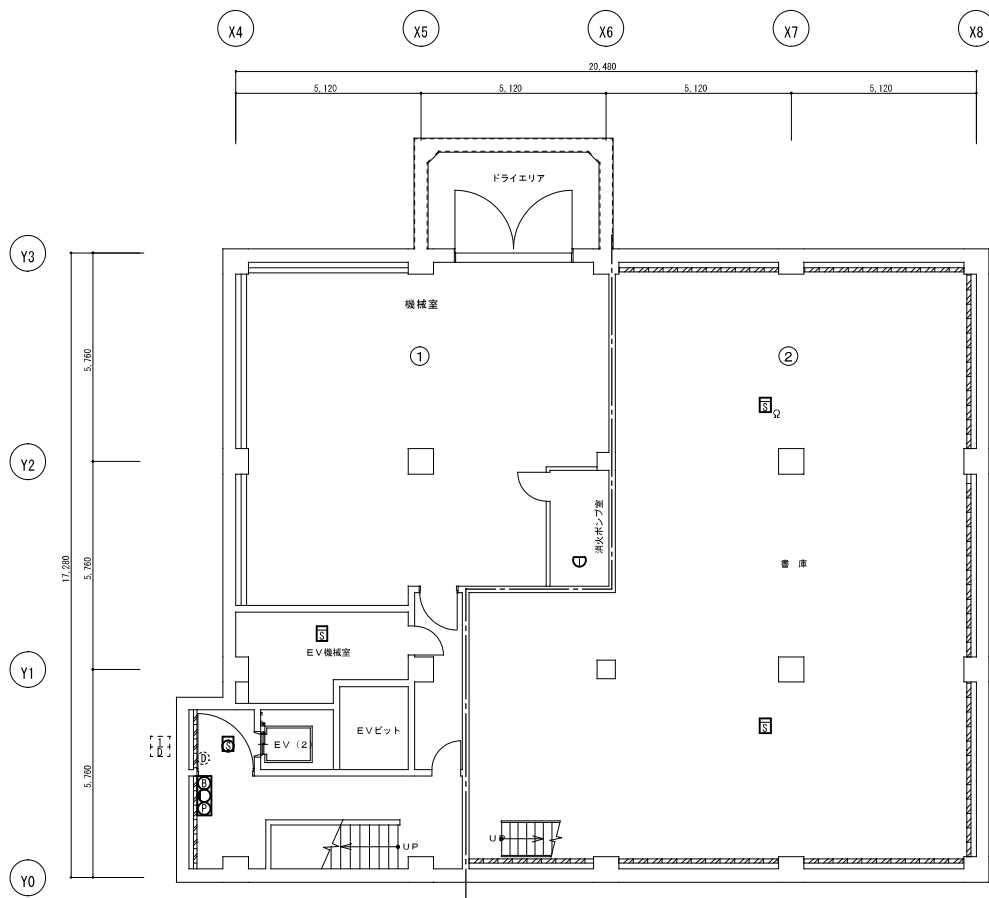

地下1階平面図 1:100

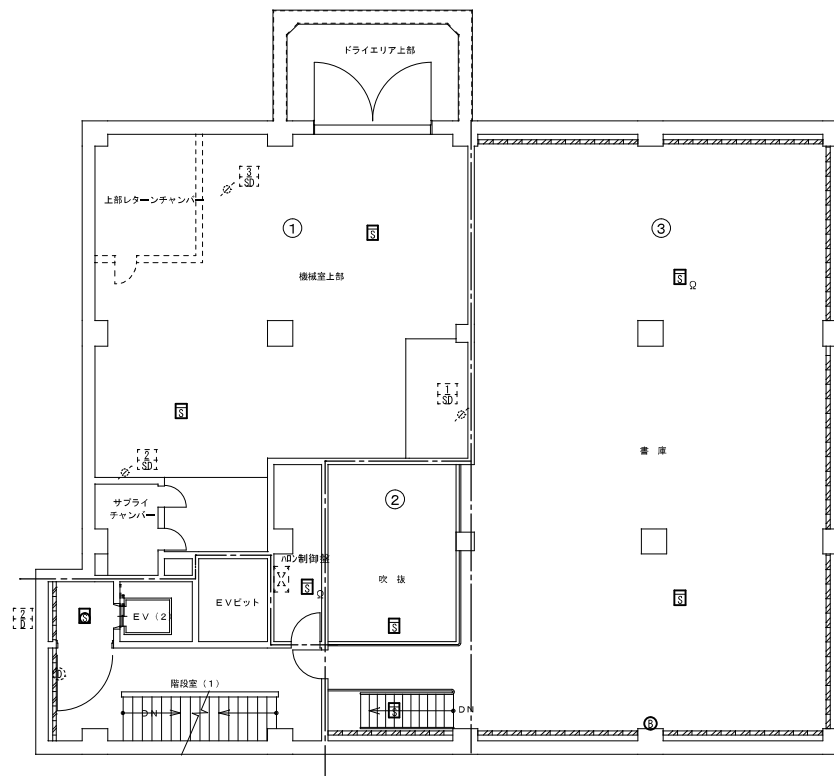


【花園図書館】
B2・B1階

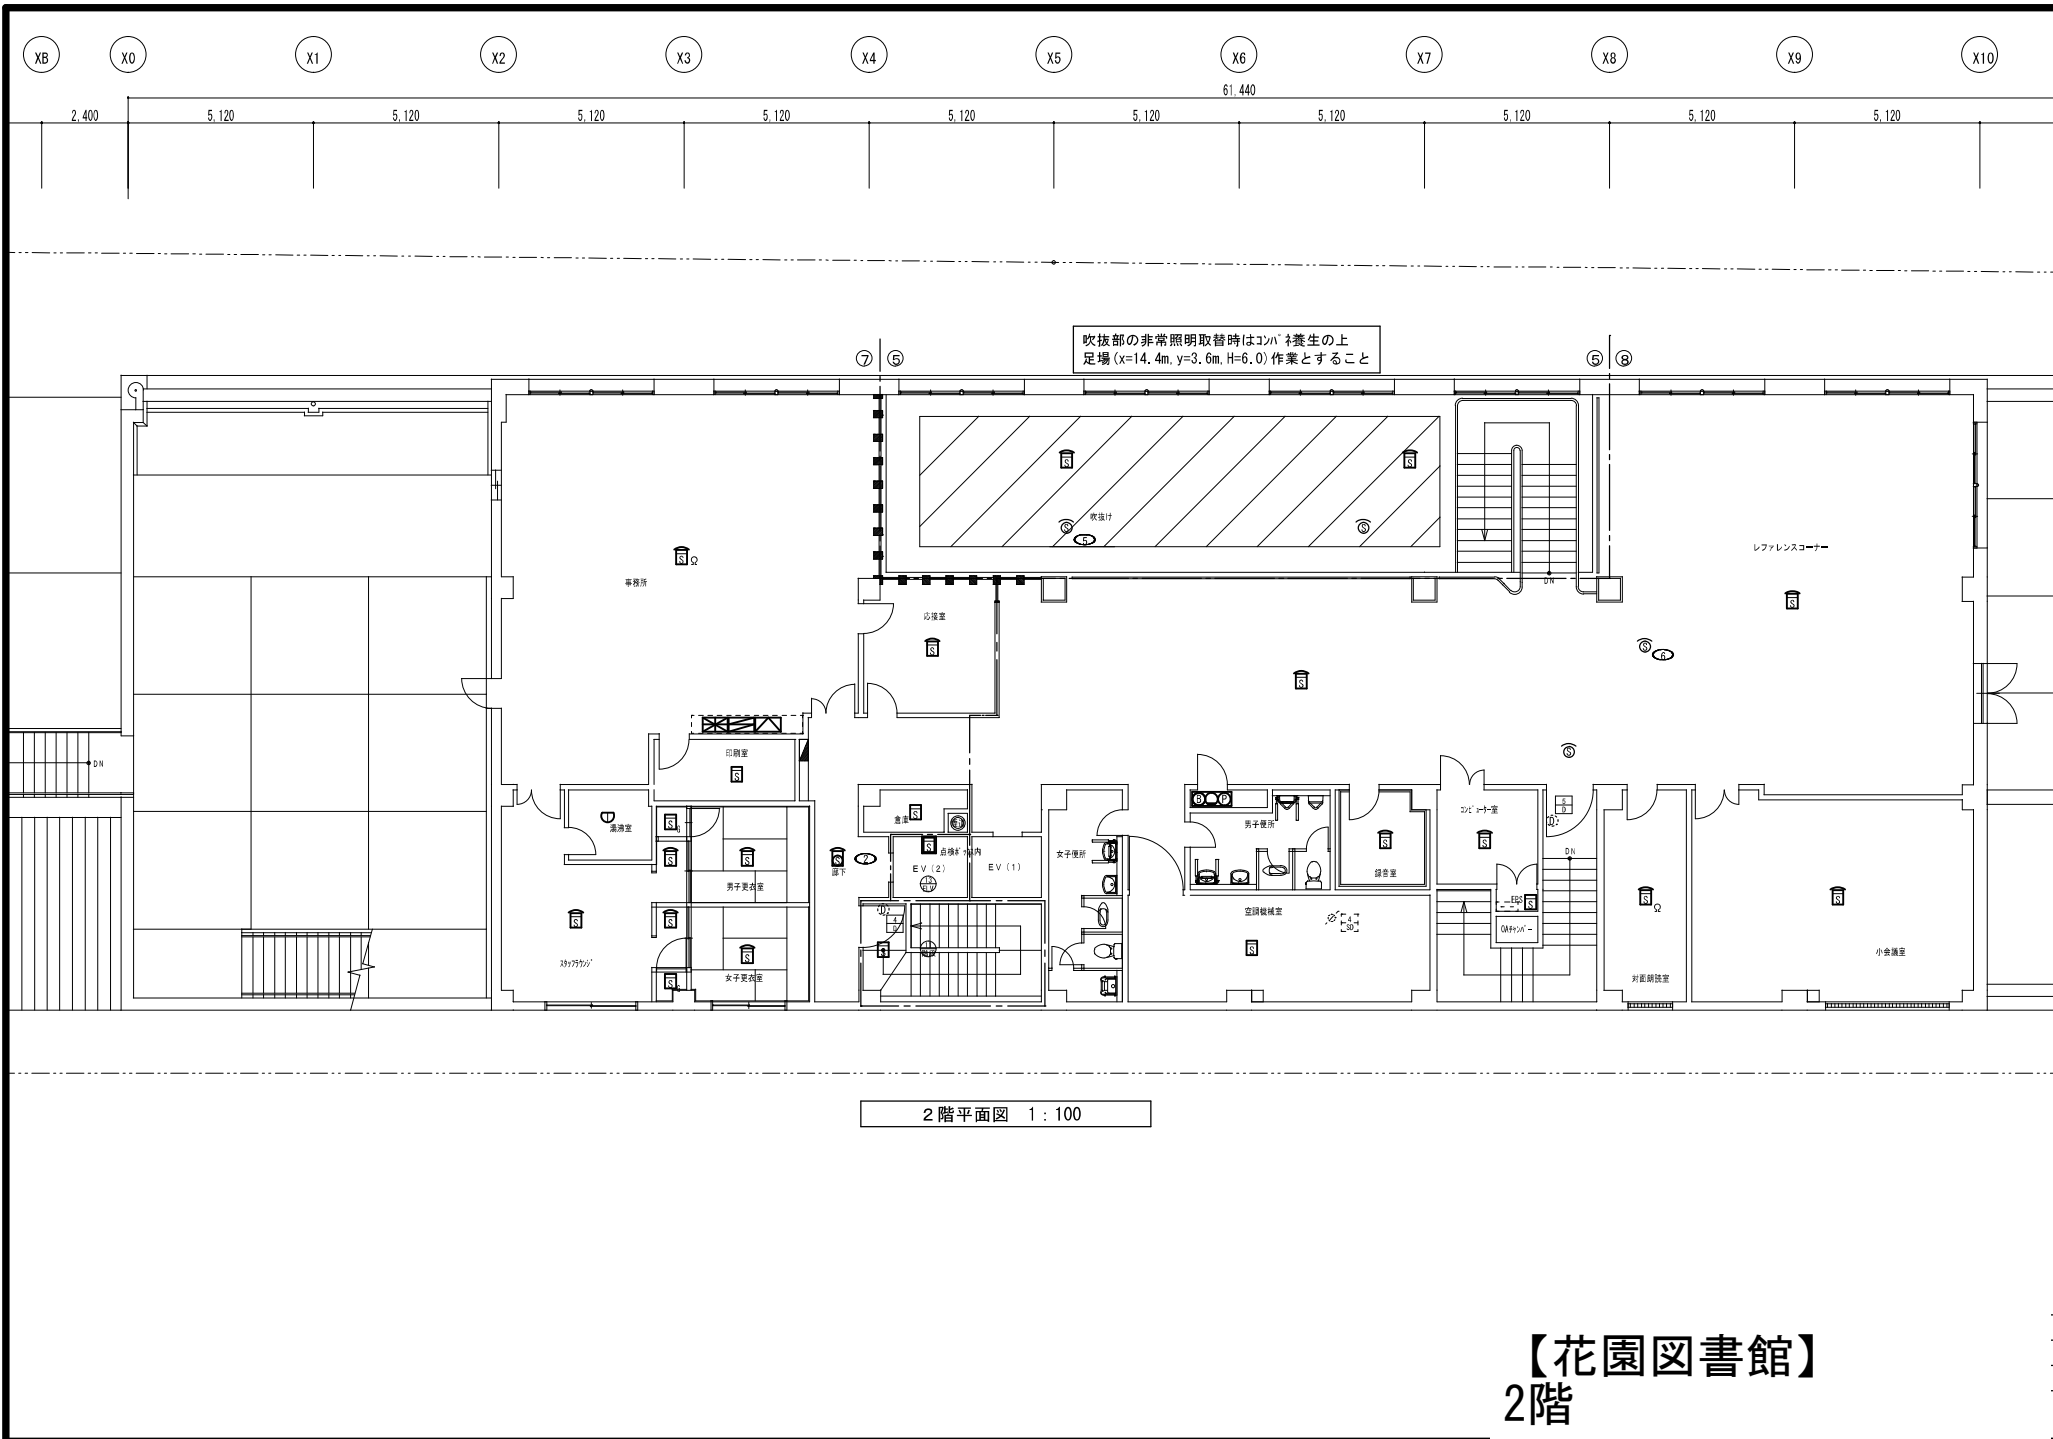


【花園図書館】
2階

3階平面図 1:100

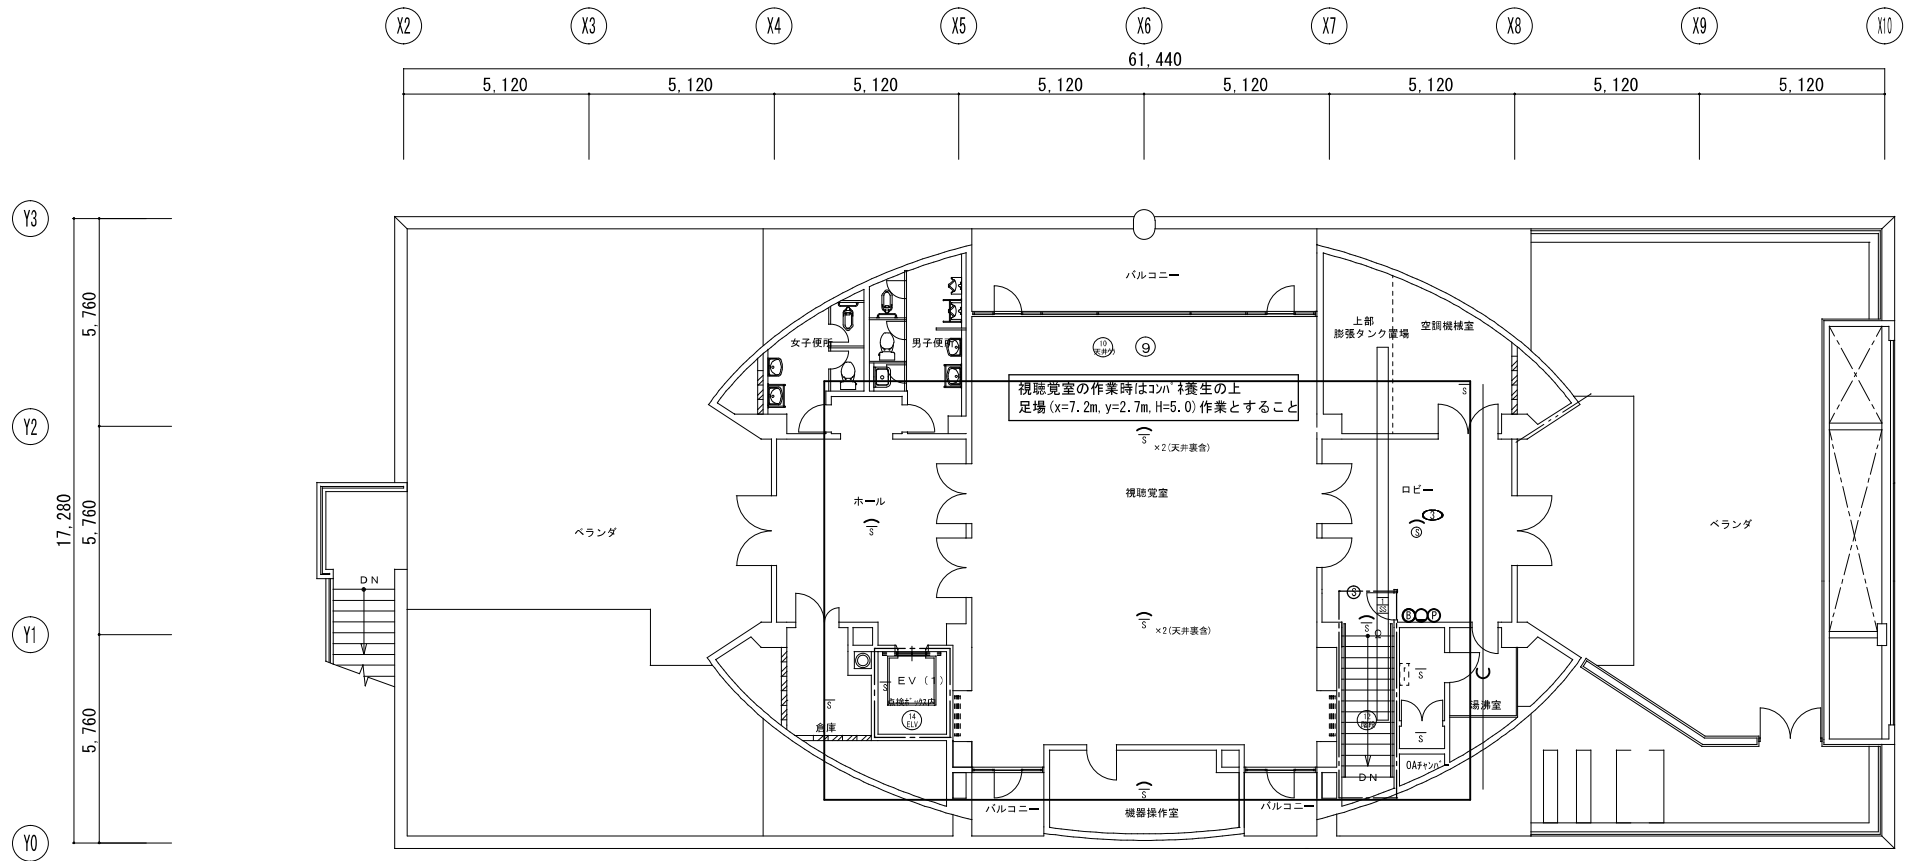


【花園図書館】
3階

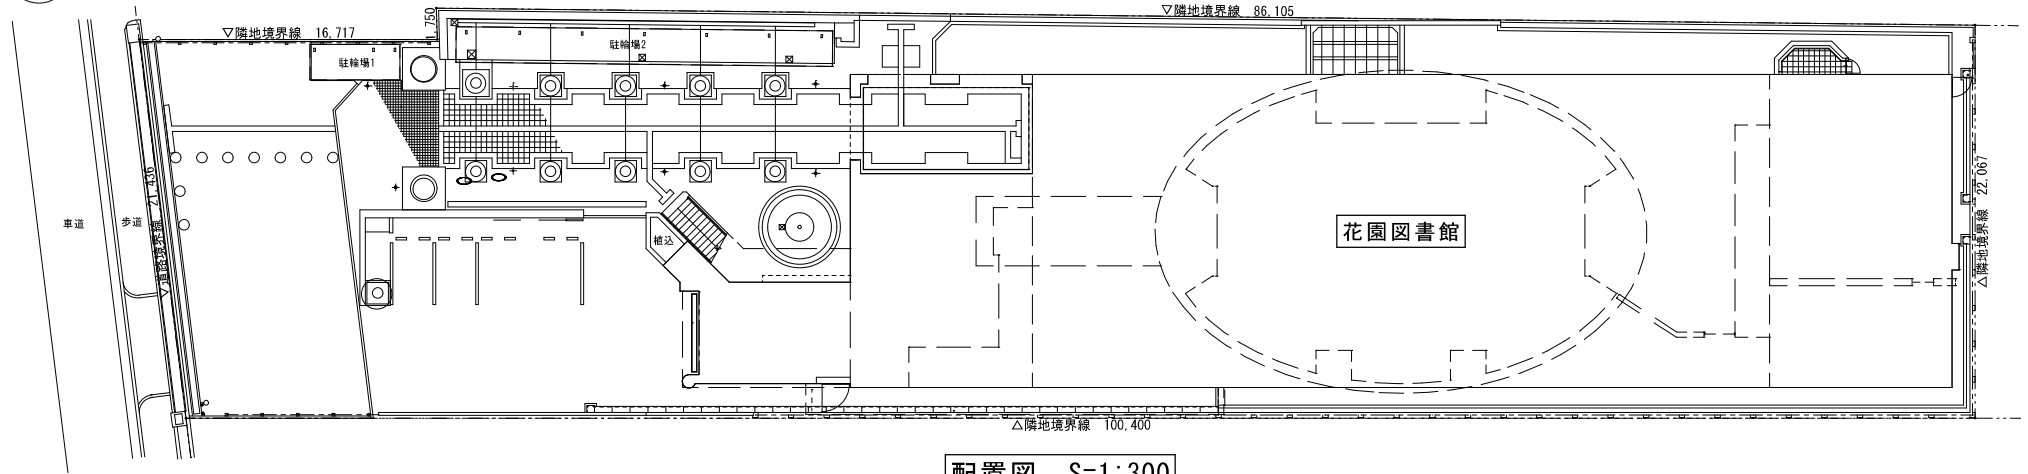



配置図 S=1:300

【花園図書館】
外観

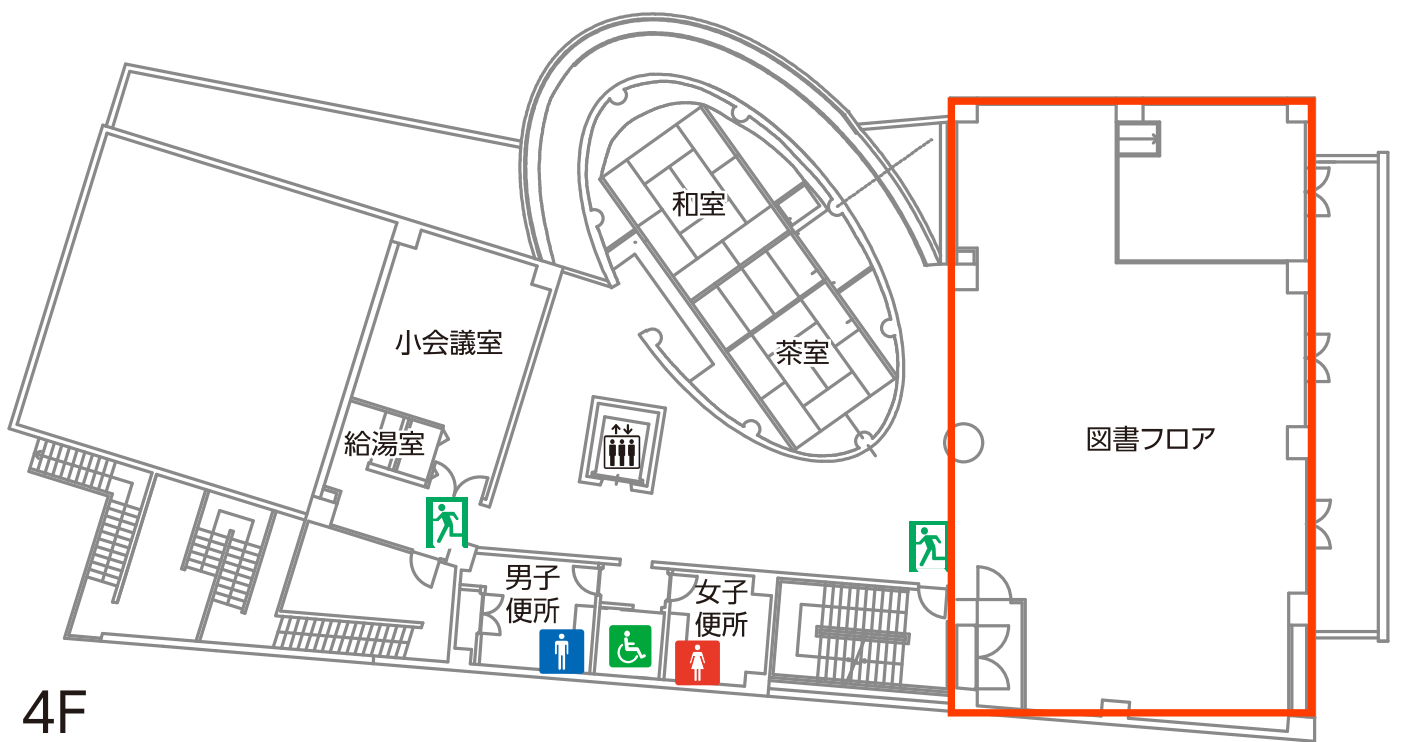


4F

四条図書館

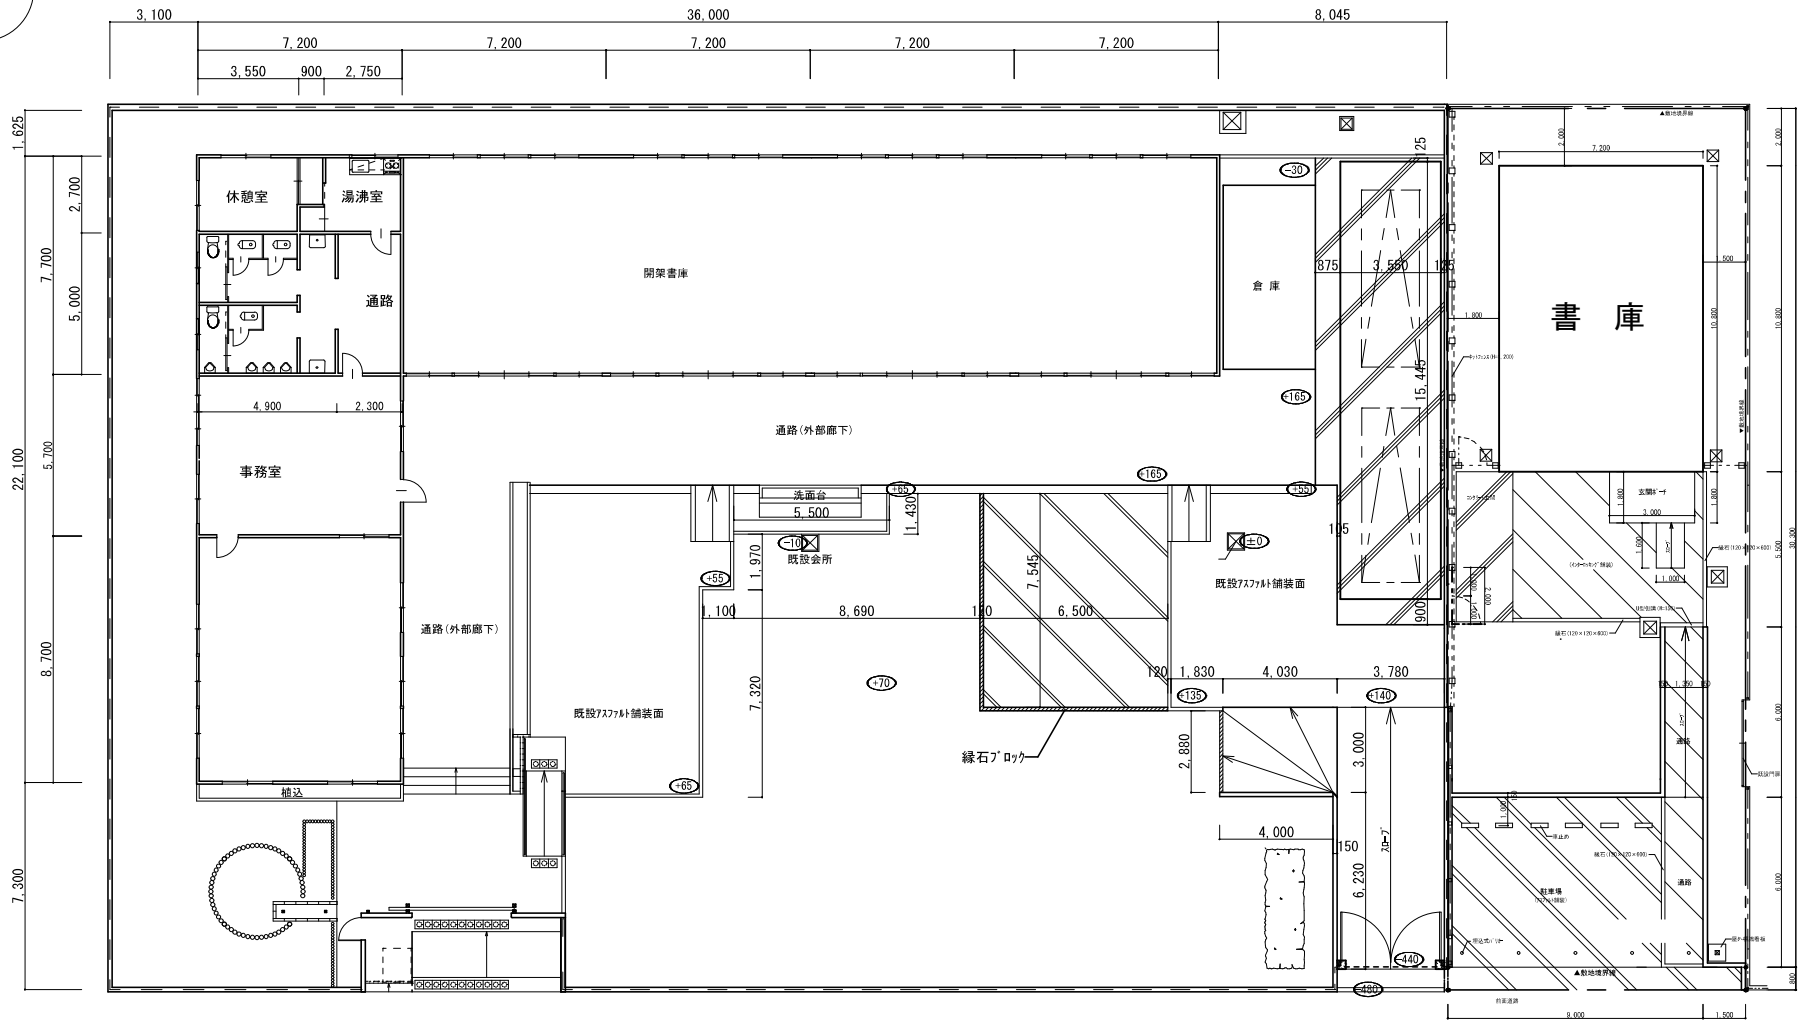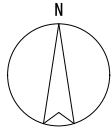

配置図兼1階平面図 S=1:200

【大蓮分室】

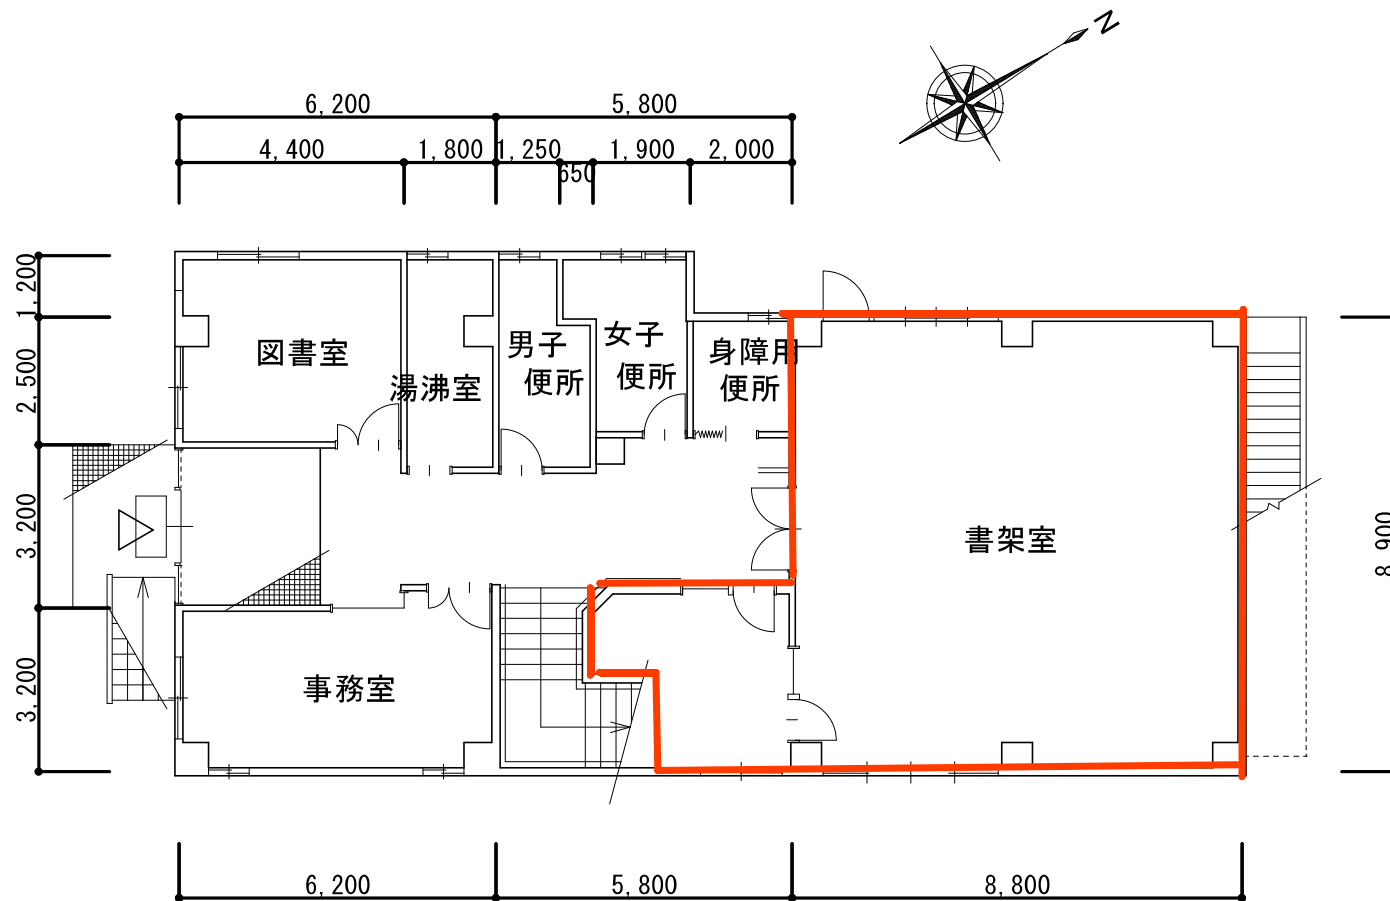

1階平面図 1:100 (A3)

【石切分室】