


1	5	9	13
2	6	10	14
3	7	11	15
4	8	12	16
		17	18

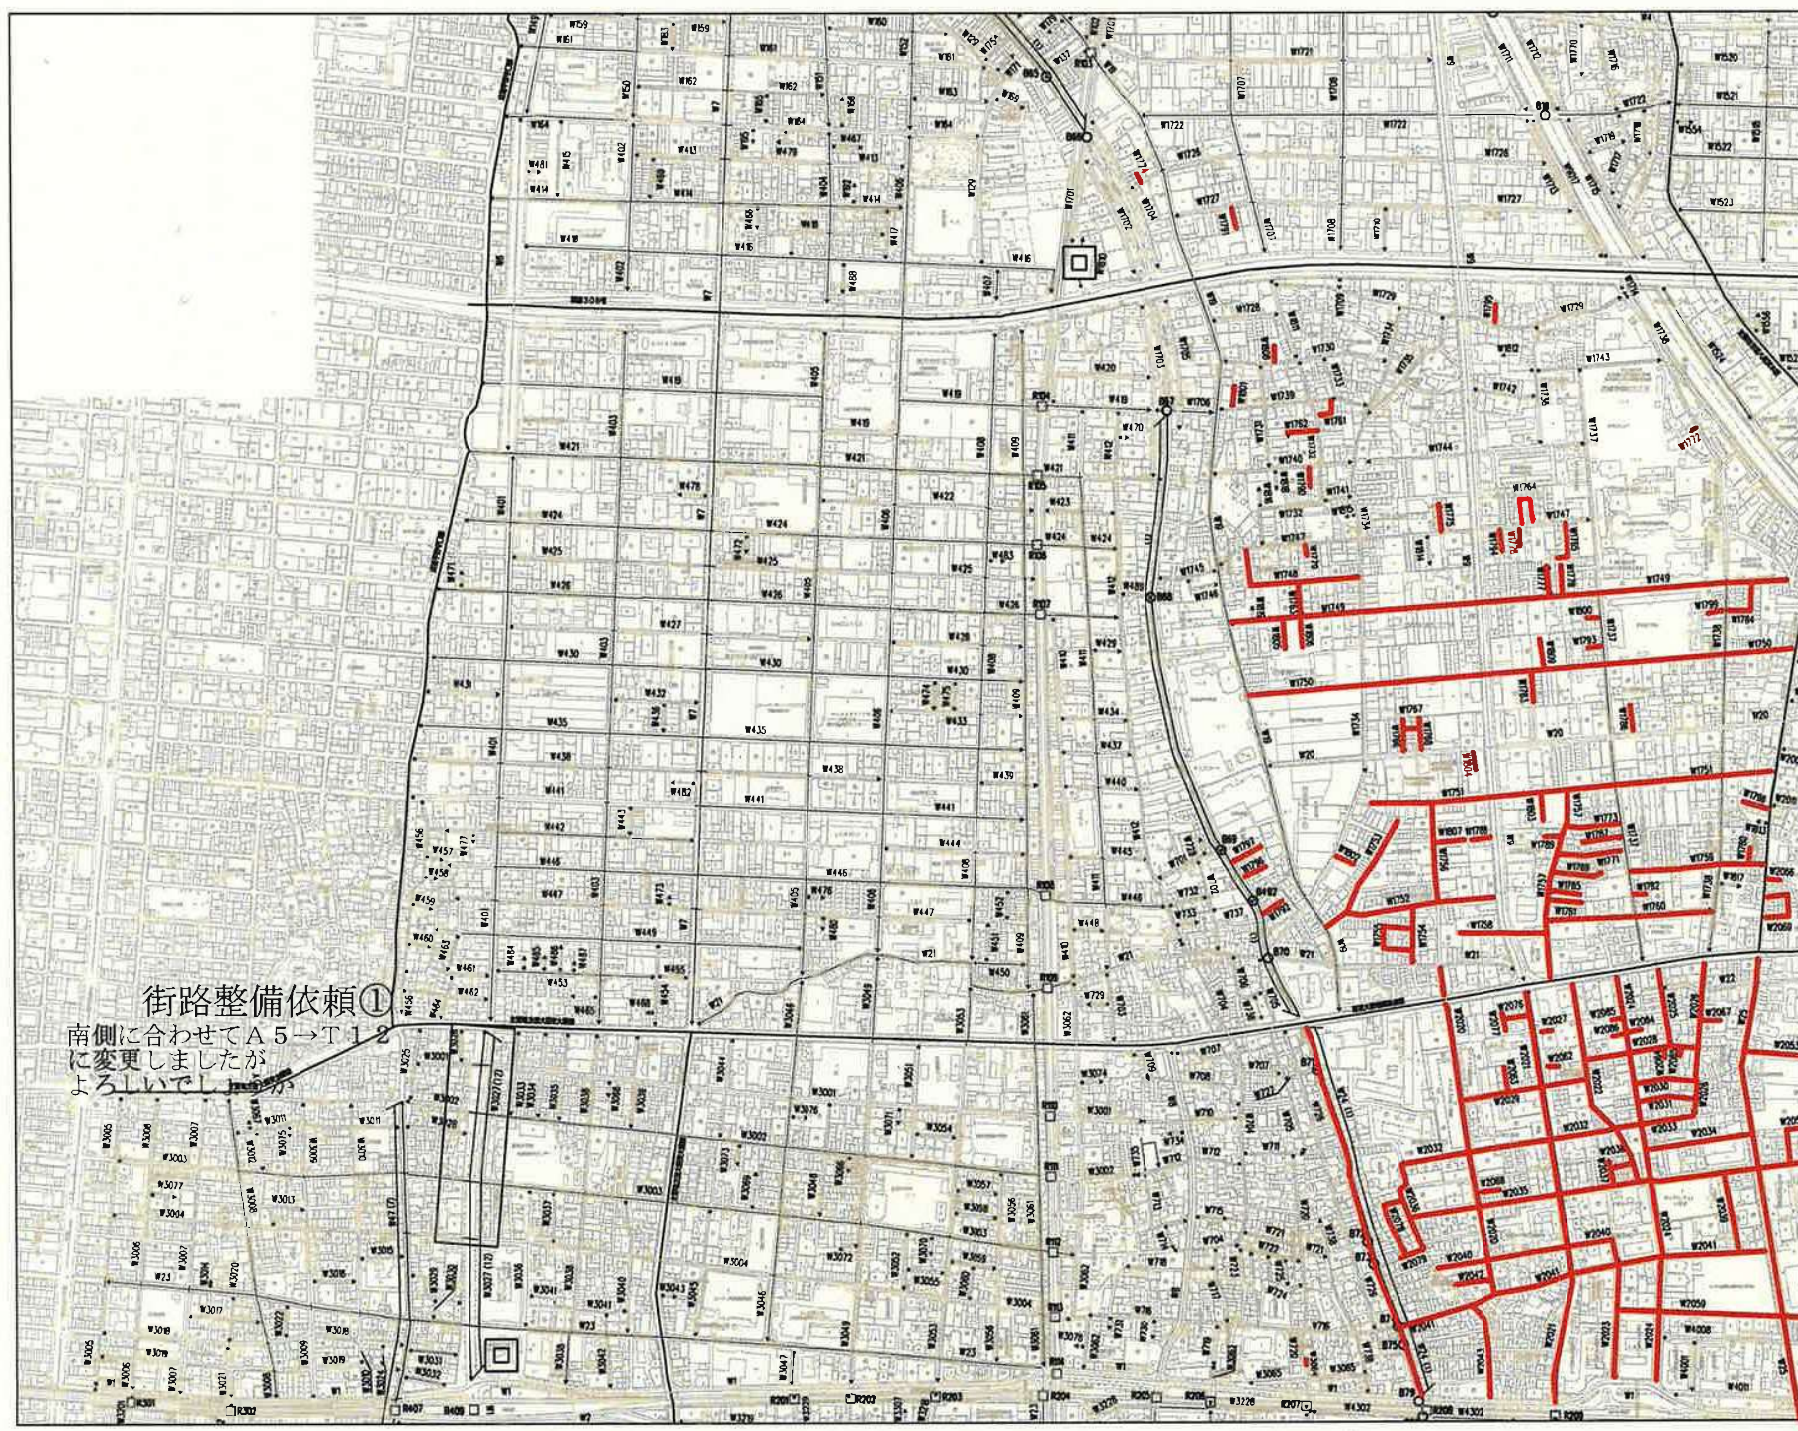


### 街路整備依頼①

南側に合わせてA5→T12  
に変更しましたが  
よろしいでしょうか

1	1号工
2	2号工
3	3号工
4	4号工
5	5号工
6	その他
7	1L路
8	Co
9	歩道
10	橋
11	踏切
12	踏切交差
13	踏切止車
14	踏切交差
15	歩道

図 表 別 図

1	5	9	13	
2	6	10	14	17
3	7	11	15	18
4	8	12	16	

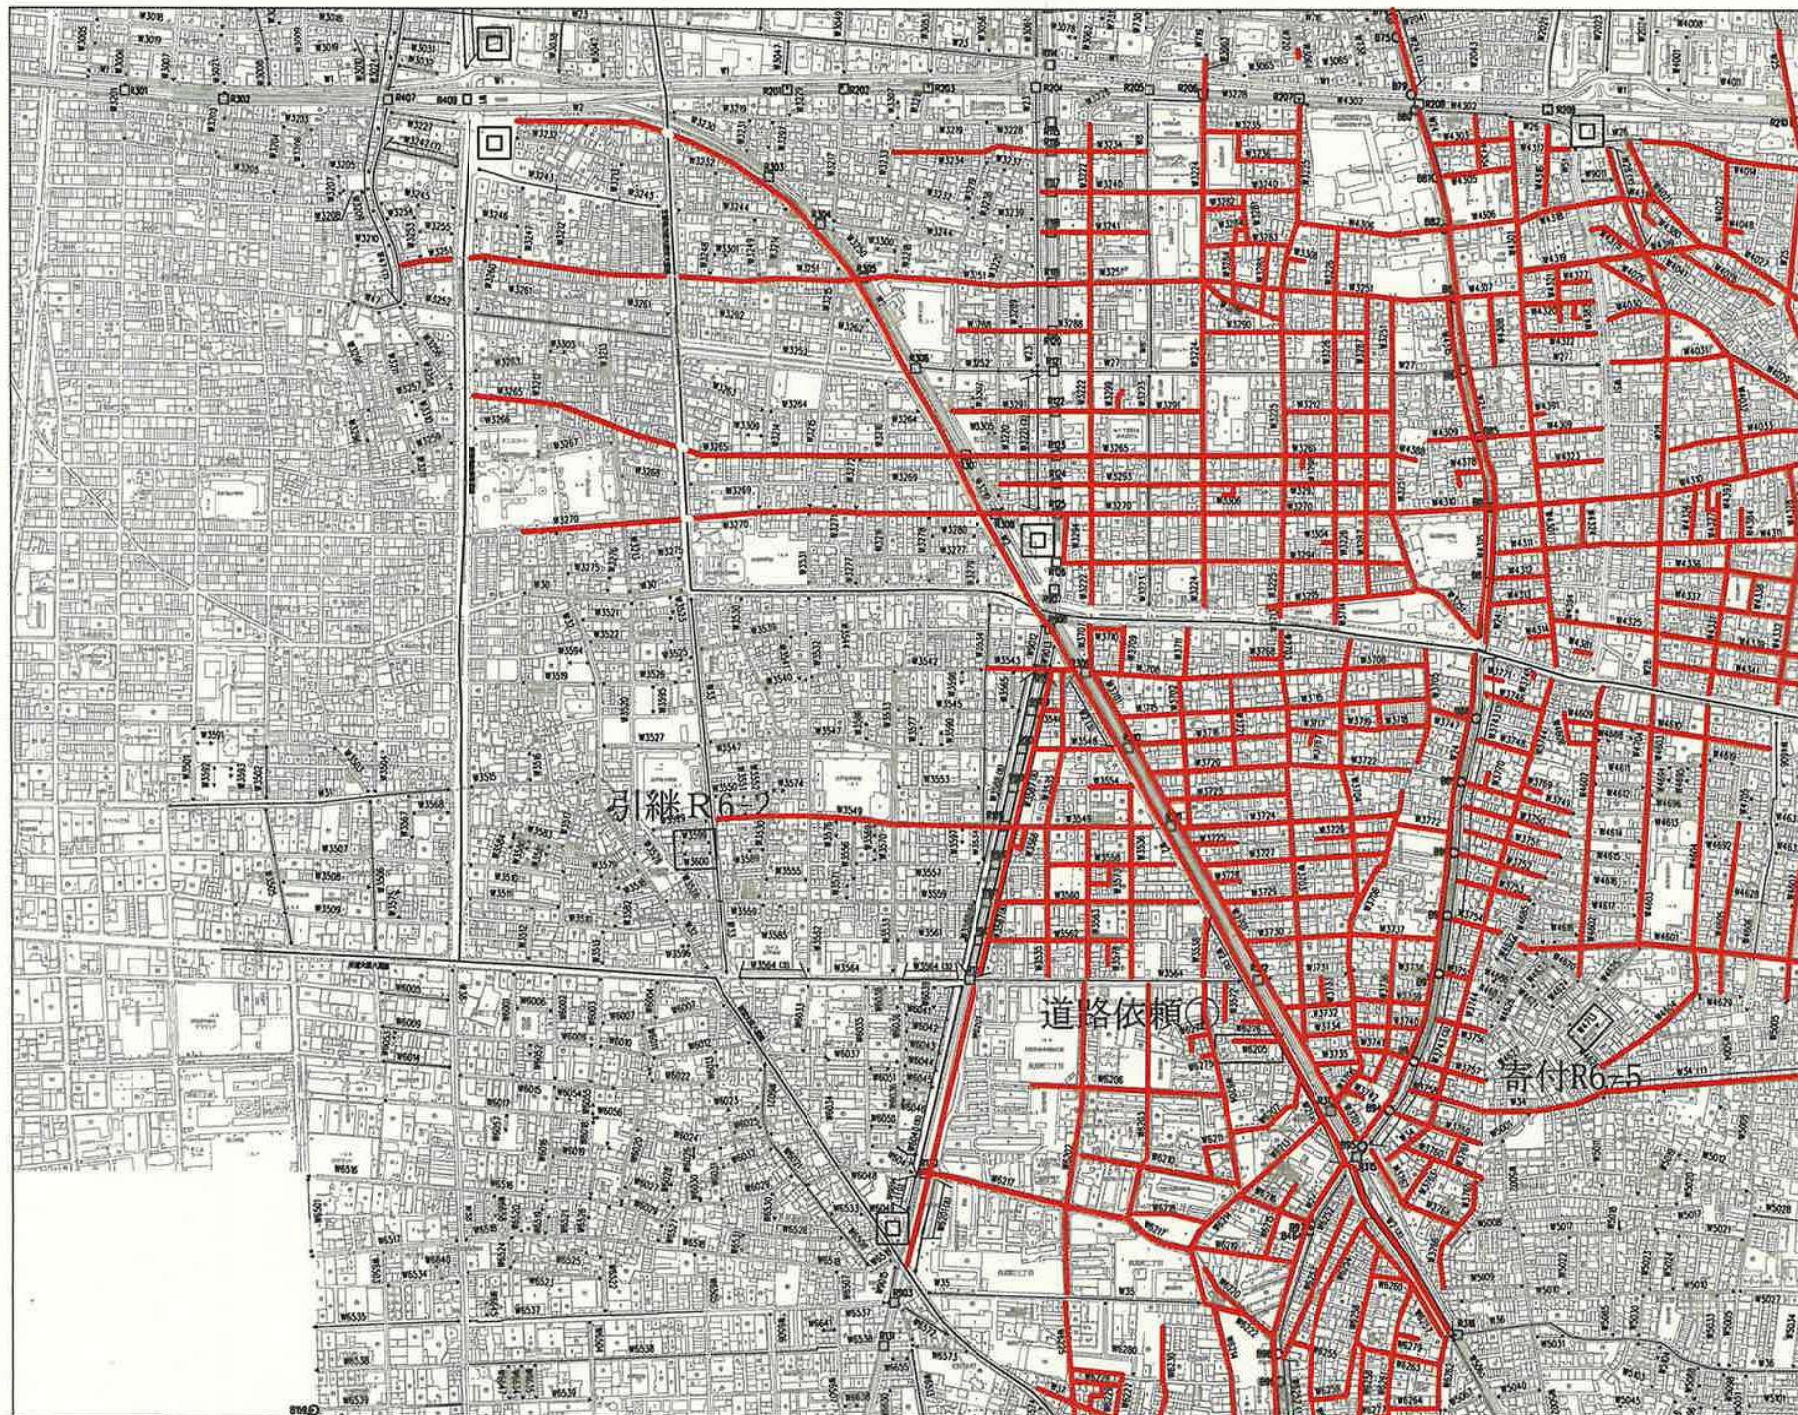


凡例

	1号工
	2号工
	3号工
	4号工
	5号工
	長の増
	1.L.B
	C.C
	未建設
	建設
	新設交換
	新設工事
	既設指定
	未利用



図 8 街区図

1	5	9	13
2	6	10	14
3	7	11	15
4	8	12	16
			17

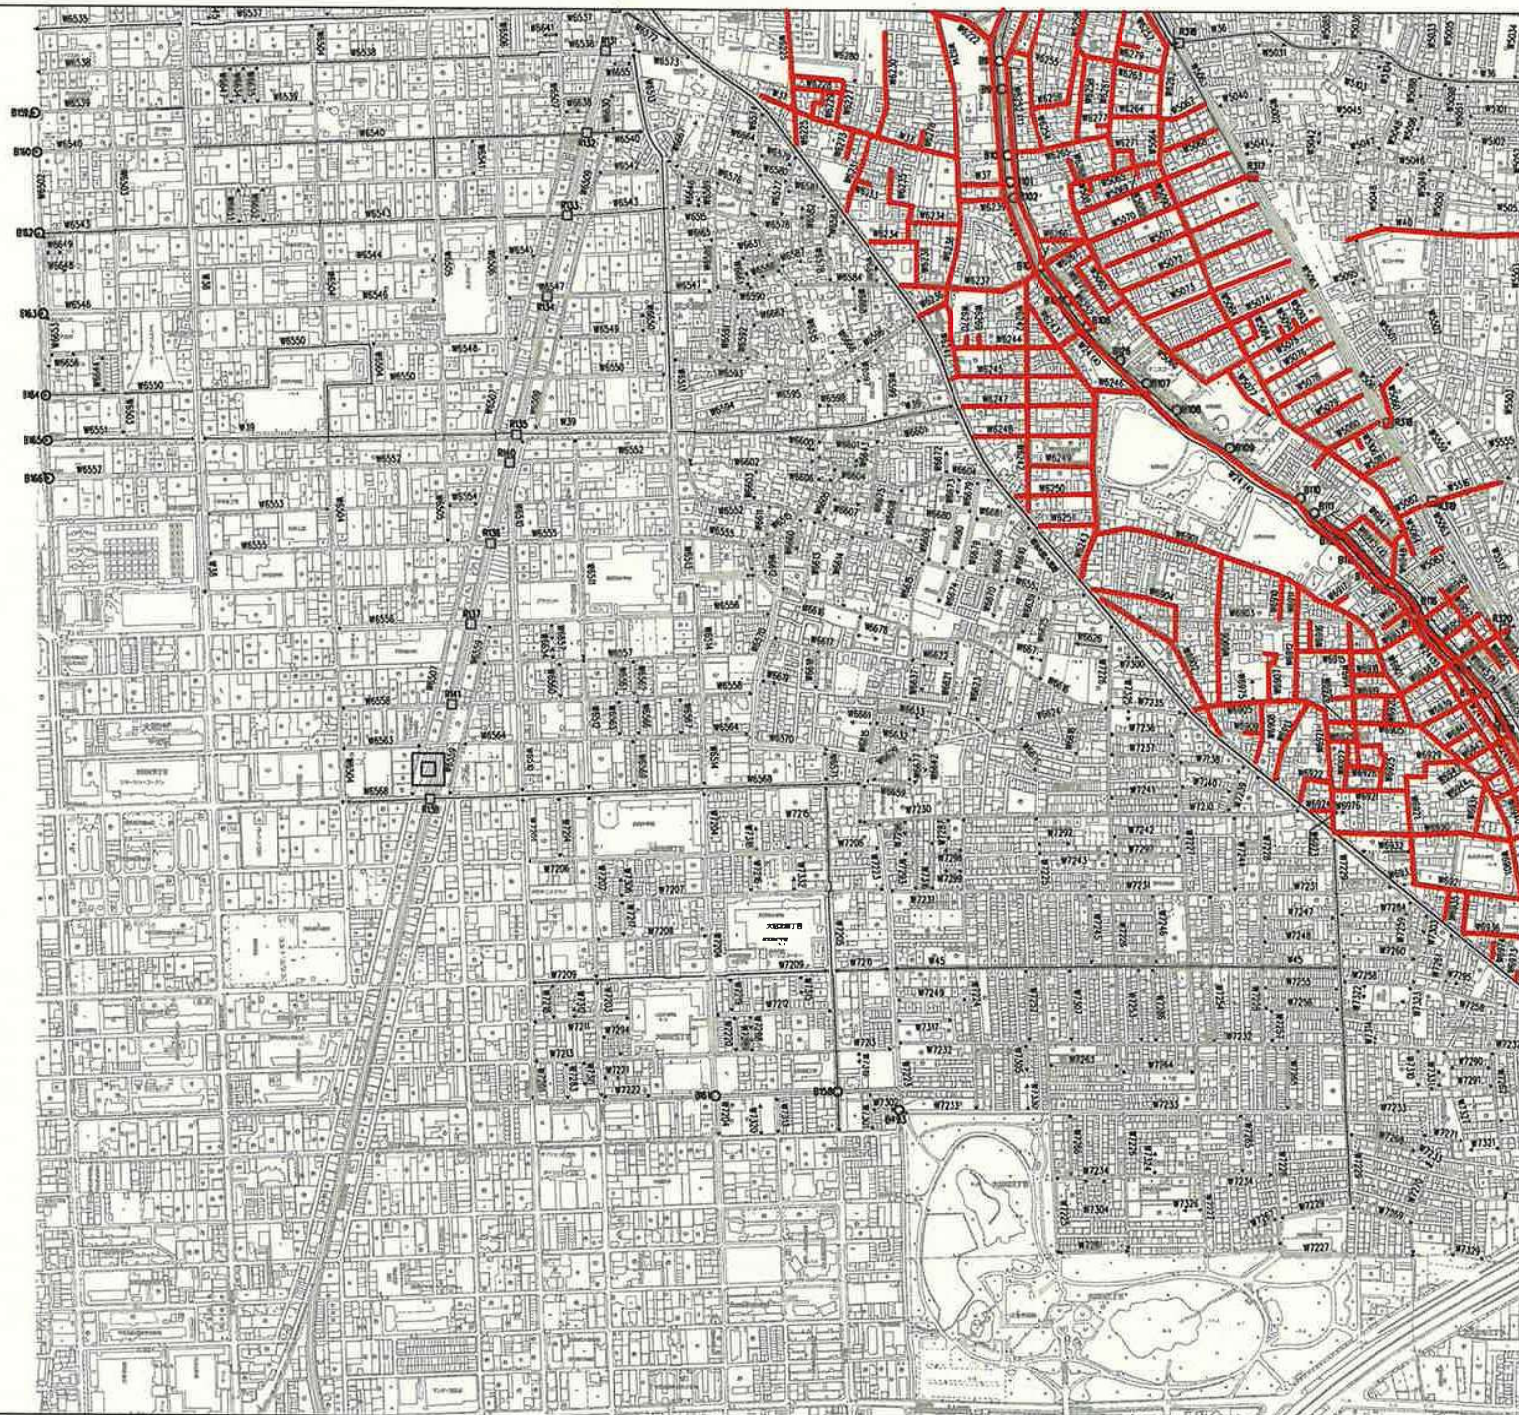

凡例

	1号工
	2号工
	3号工
	4号工
	5号工
	その他
	ILB
	Co
	※緑地
	● 橋
	■ 駅出入口
	□ 駅前広場
	※緑地
	※緑地

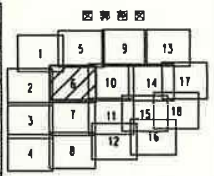
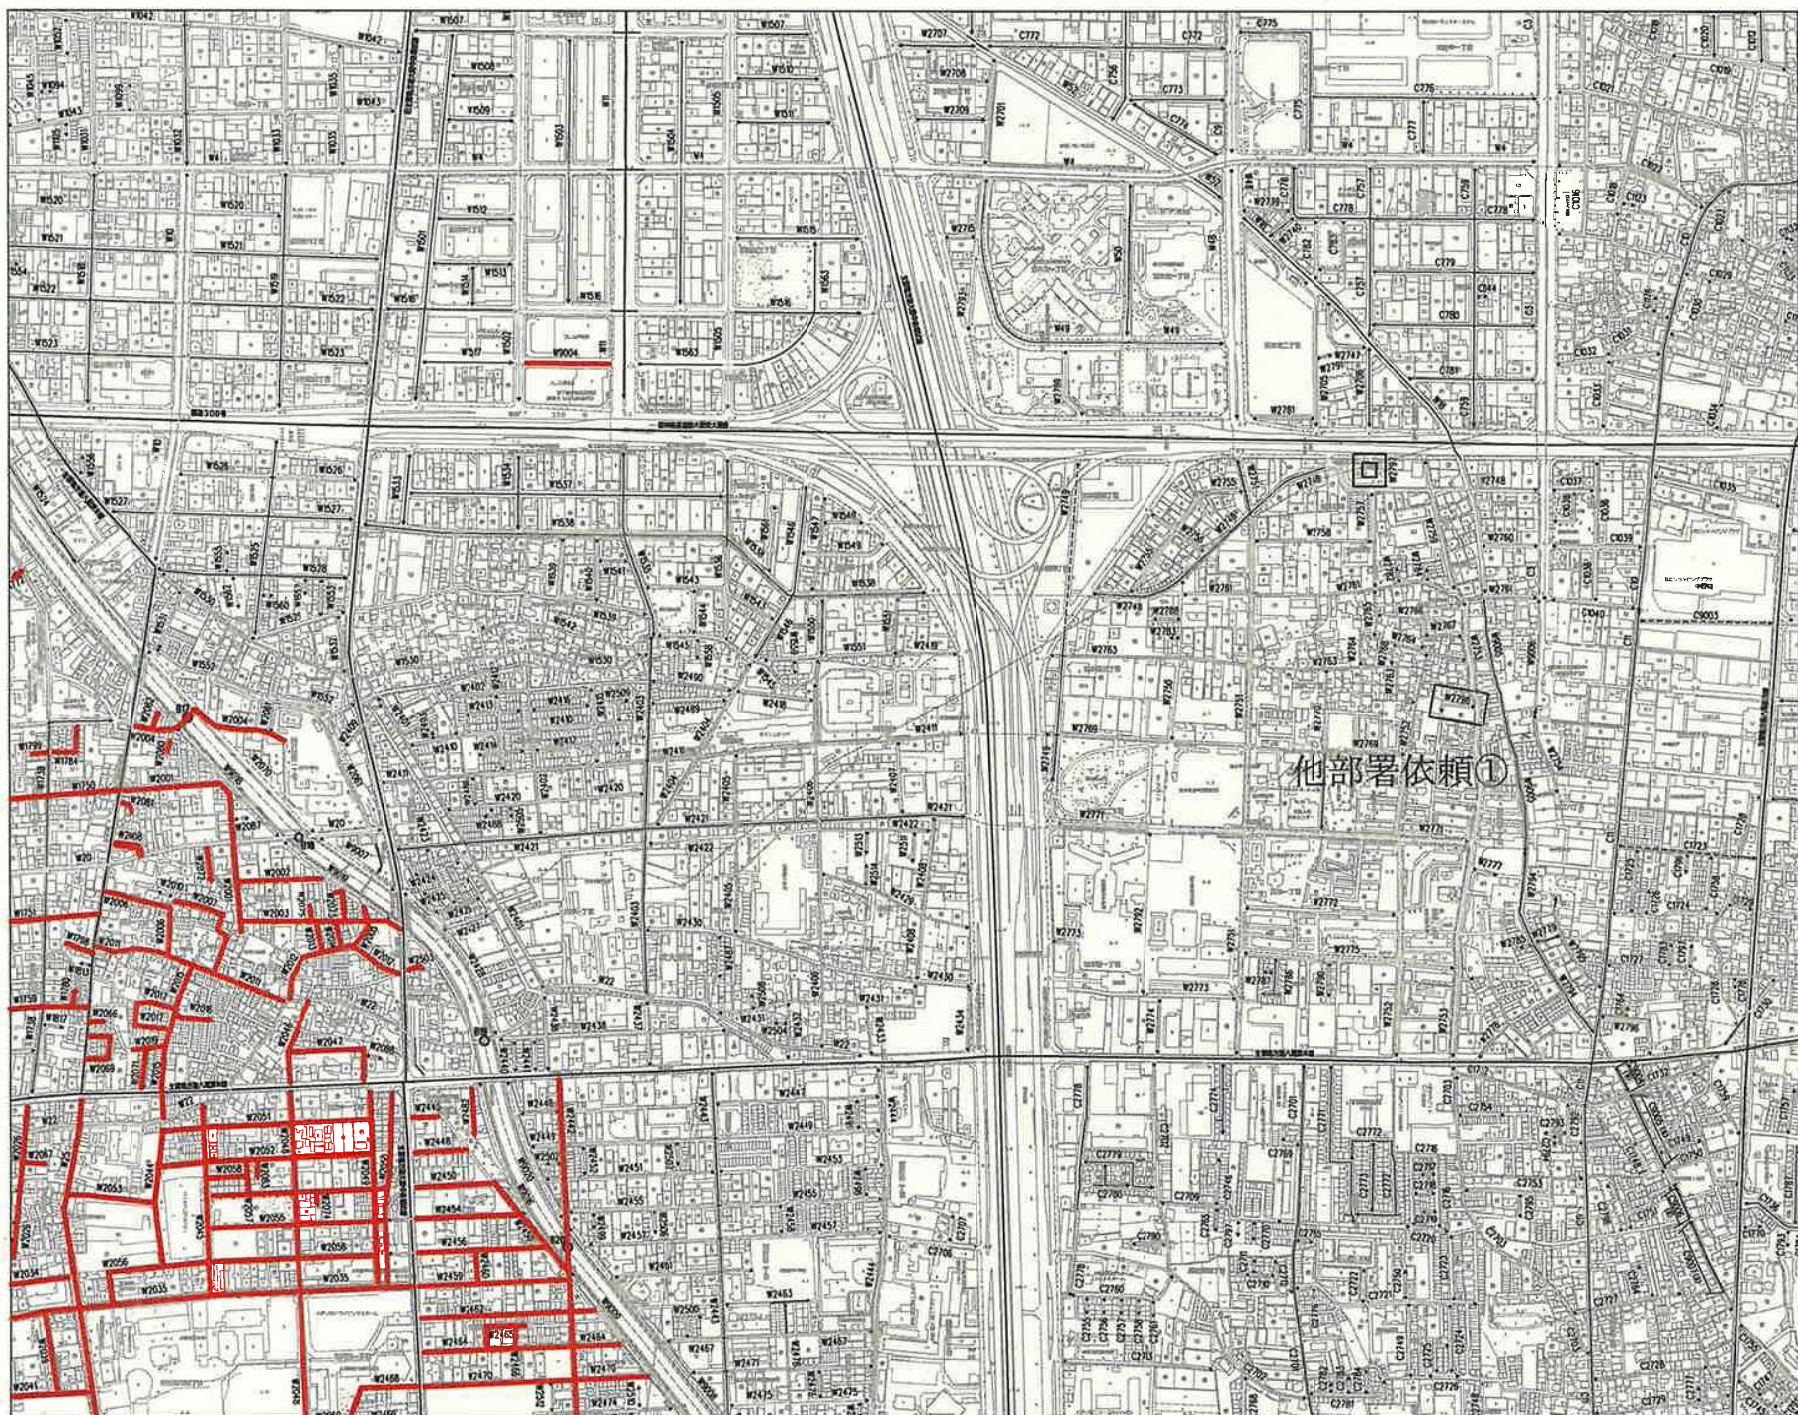


他部署依頼①

凡例



	1号工
	2号工
	3号工
	4号工
	5号工
	その他
	1:1
	Co
	交差点
	橋
	鉄道交差
	駅跡地
	敷設予定
	未引当

# 街路整備依頼②

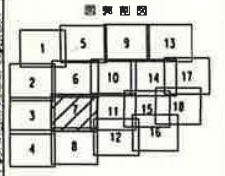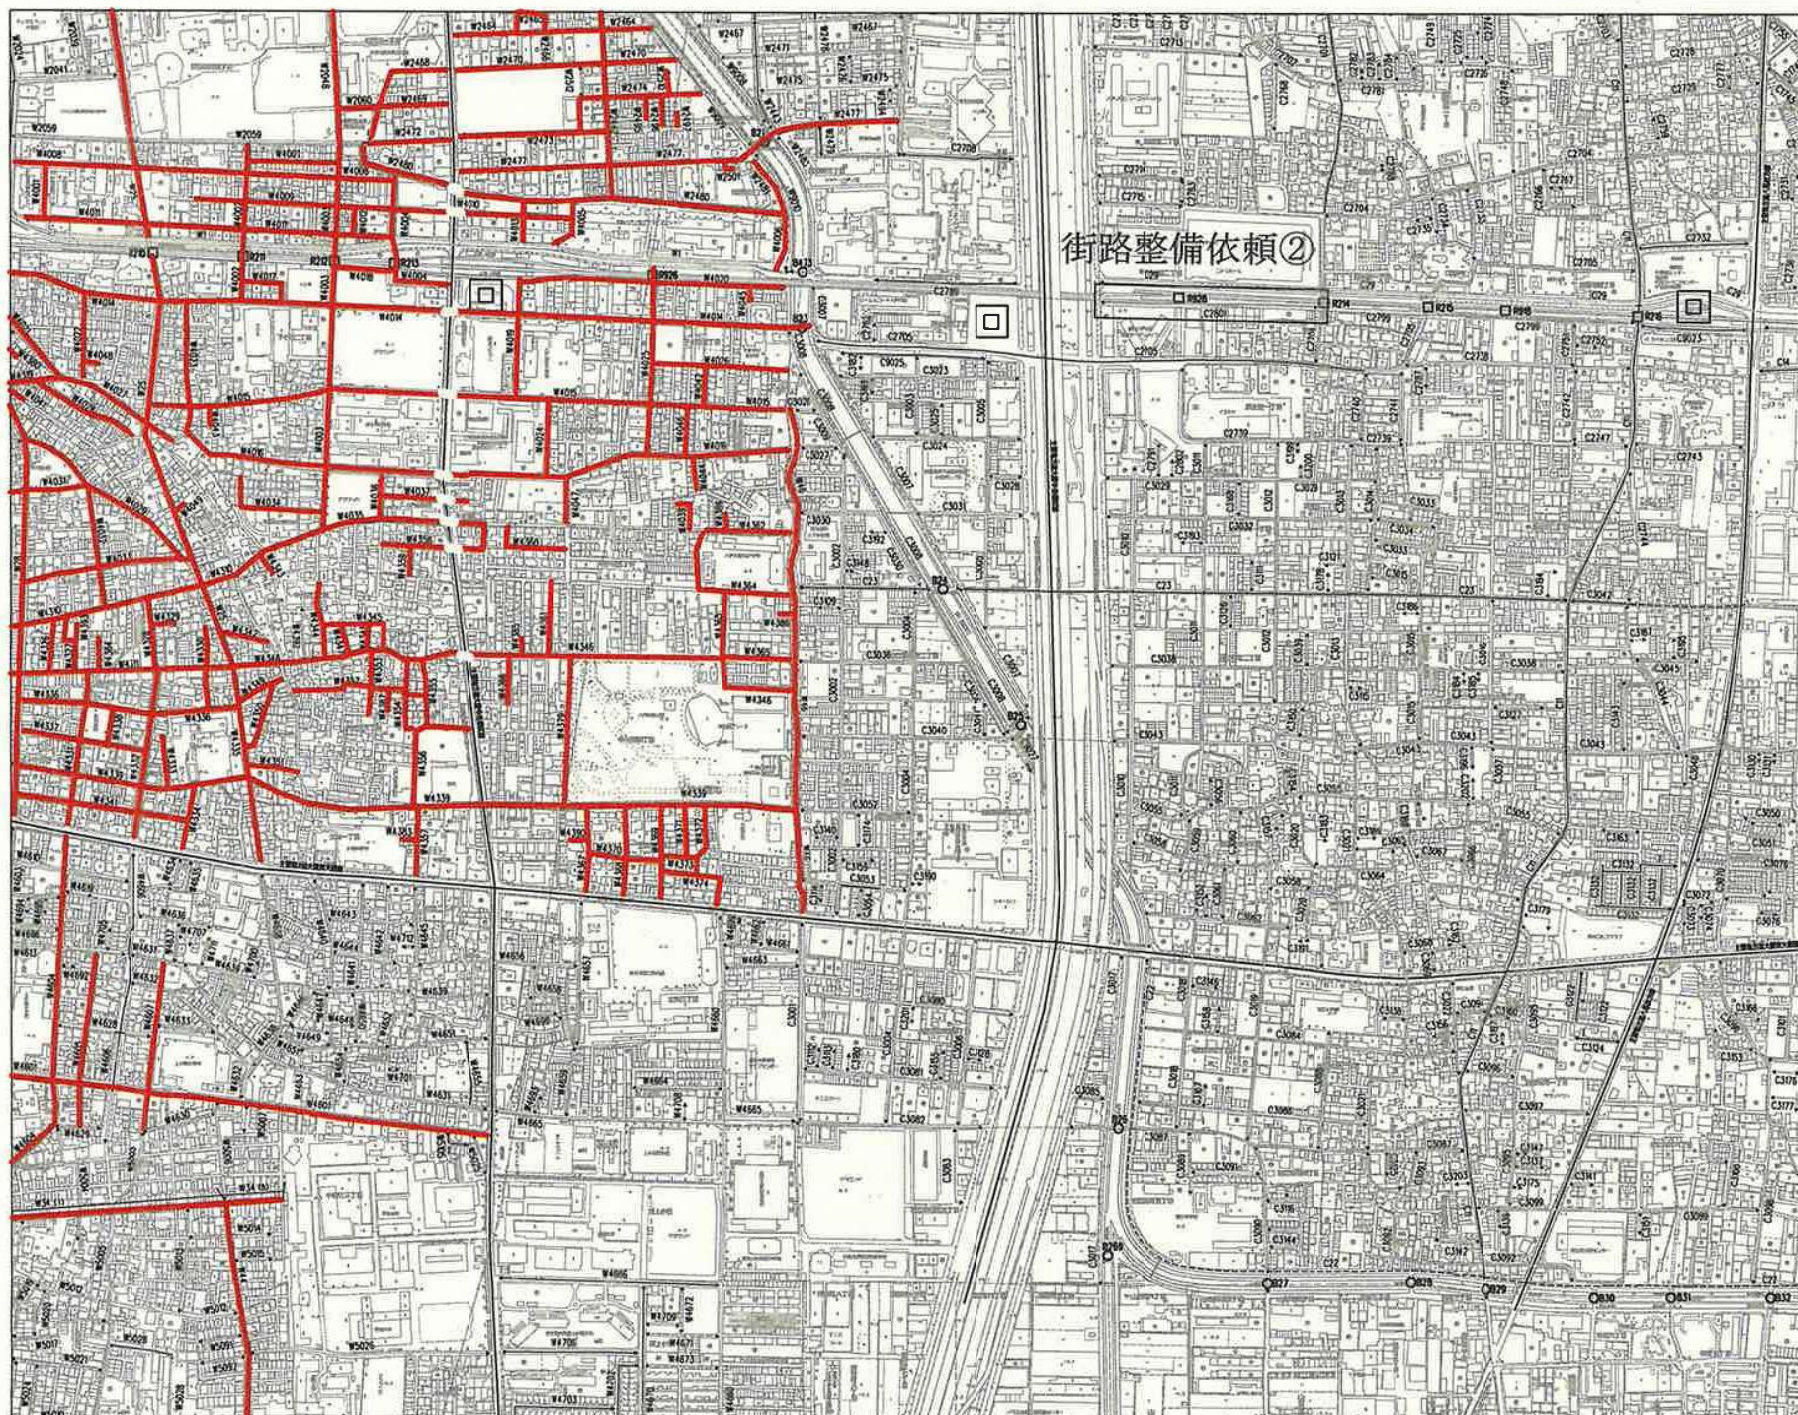


凡例

	1号工
	2号工
	3号工
	4号工
	5号工
	その他
	ILB
	Co
	未確定
	駅
	駅交差
	駅前広場
	道路予定
	未利用

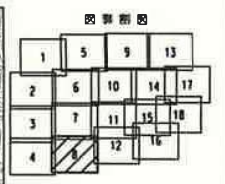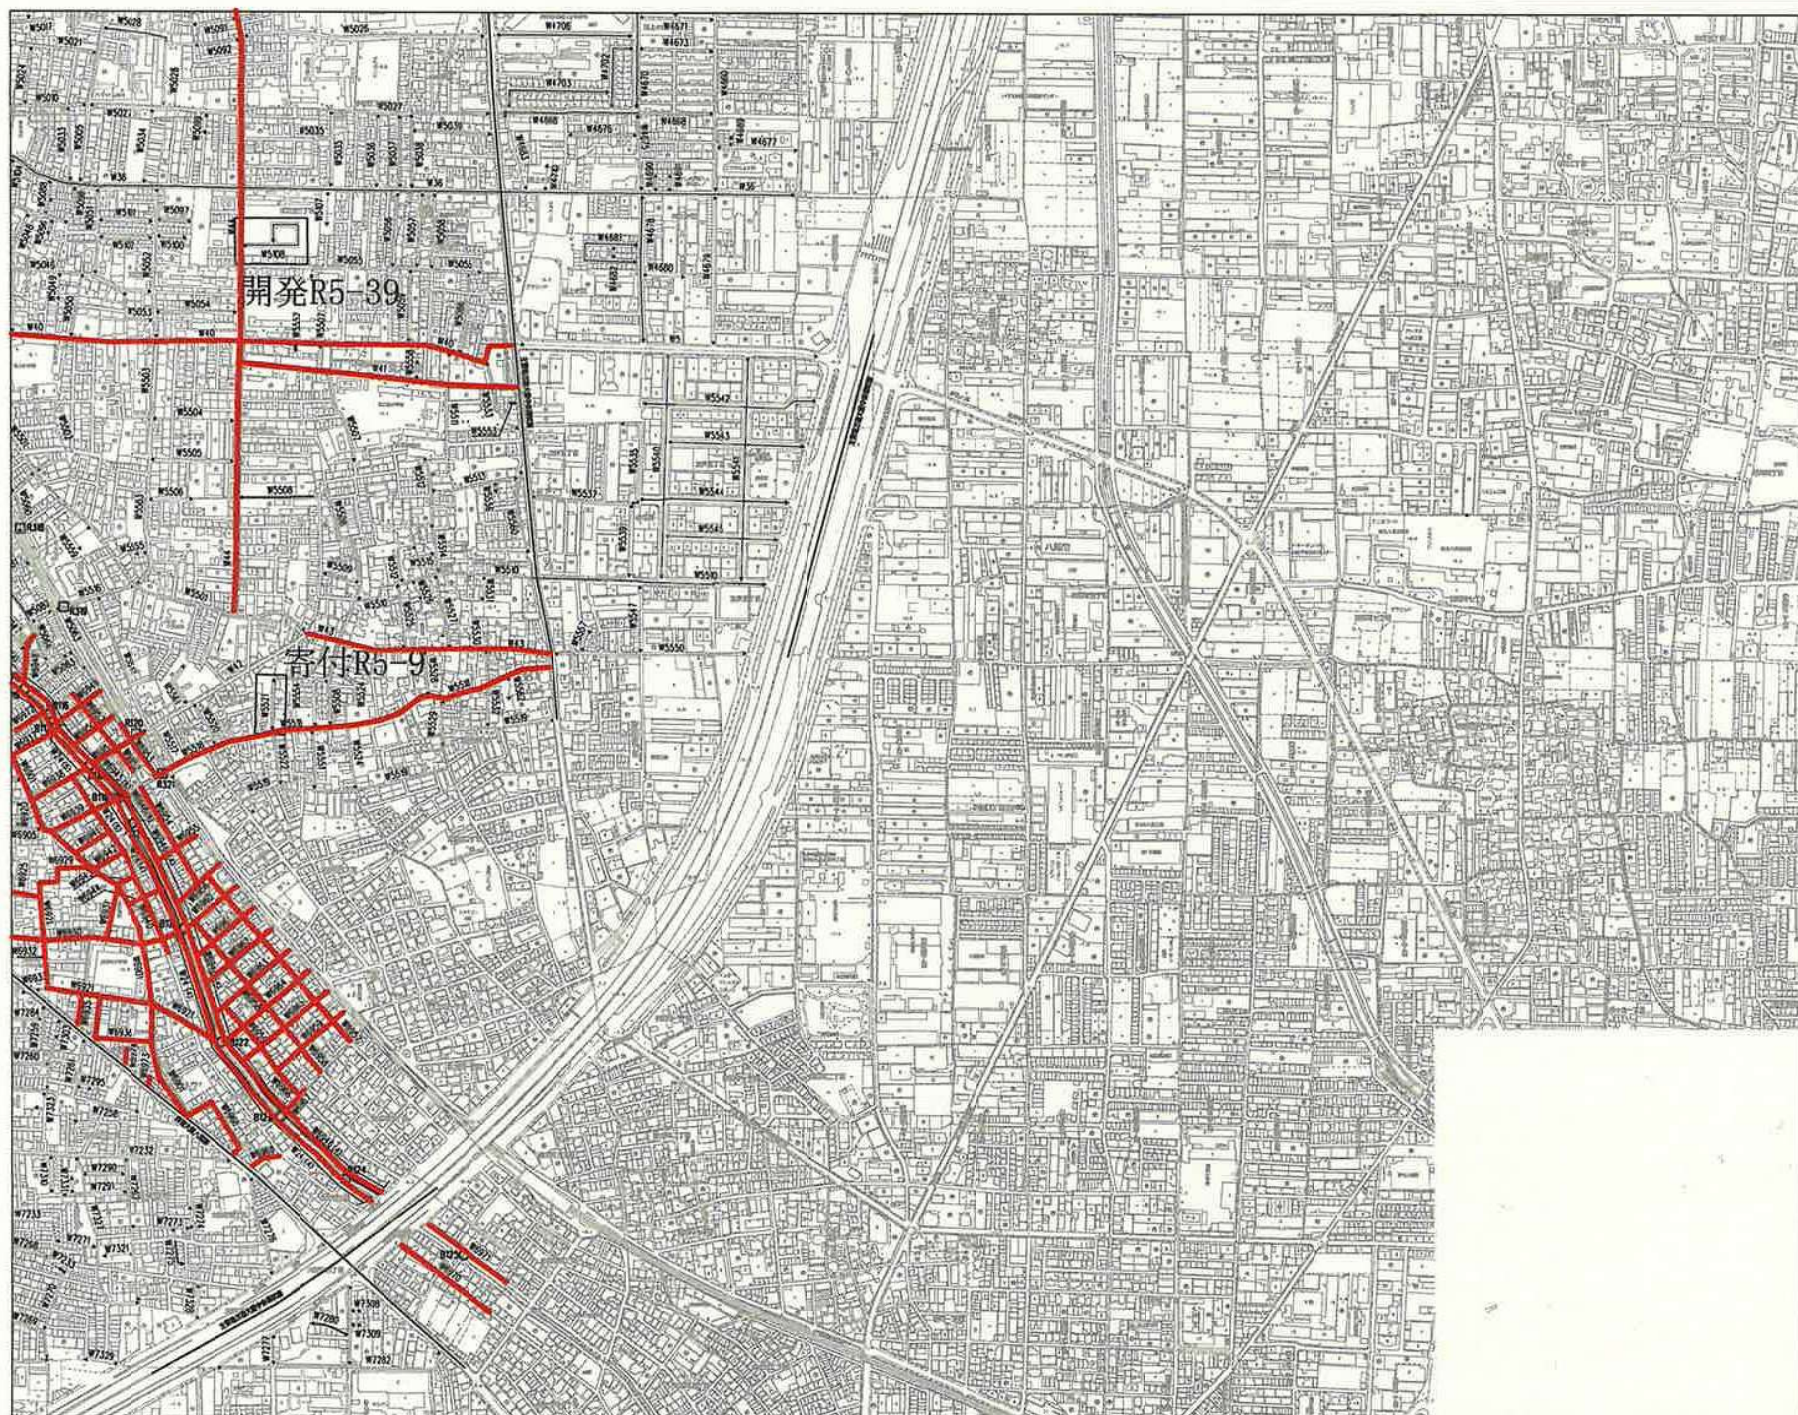


凡例

	1号工
	2号工
	3号工
	4号工
	5号工
	その他
	1L区
	Co
	米通線
	橋脚
	鉄道交差
	駅前広場
	駅前駅舎
	その他

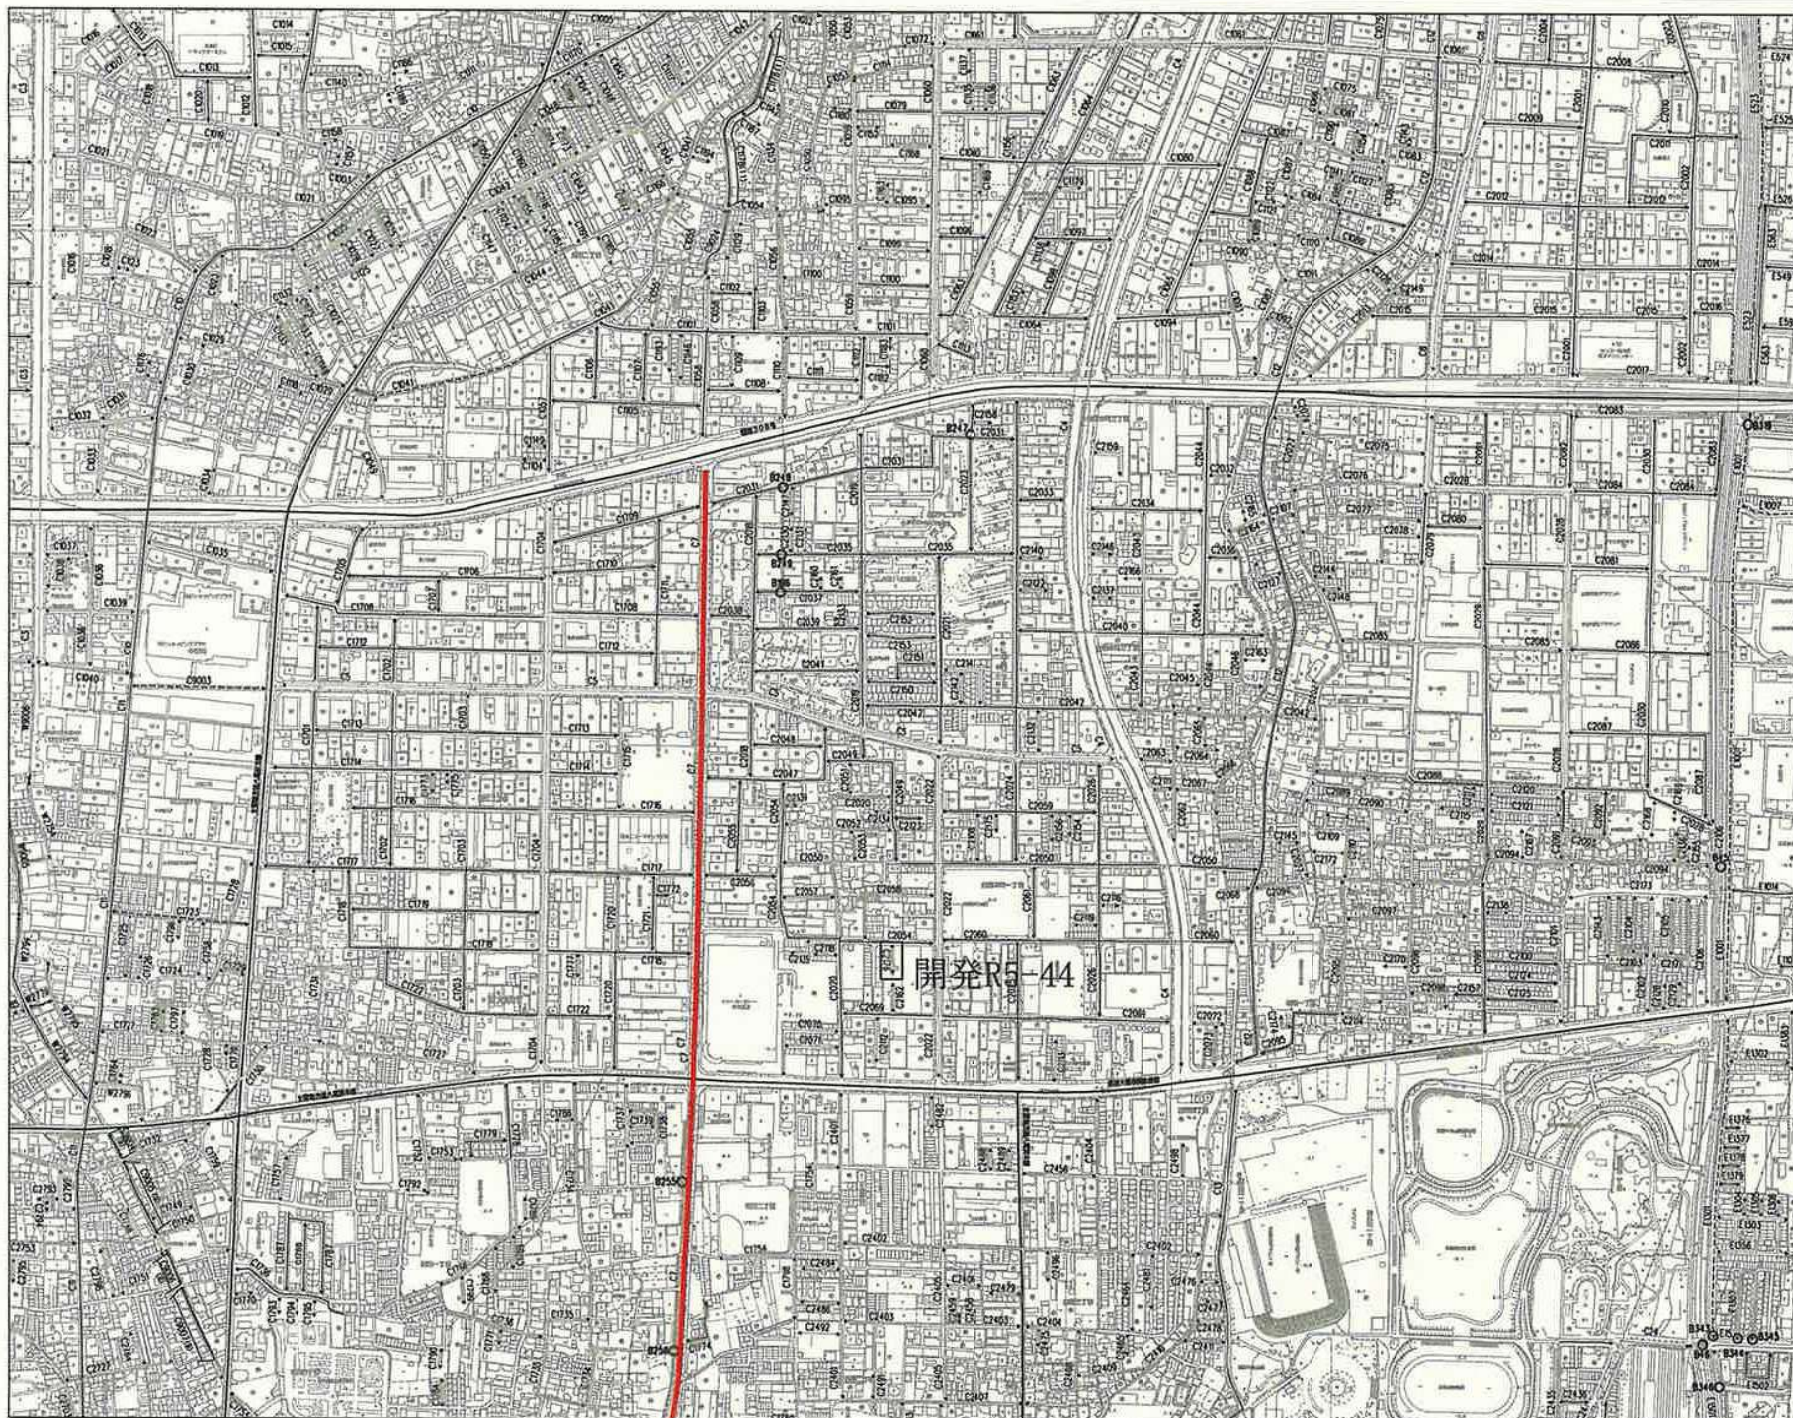


開発R5-44

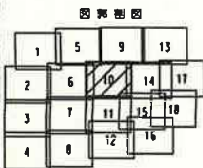

凡例

	1 電工
	2 電工
	3 電工
	4 電工
	5 電工
	その他
	ILB
	Co
	未開
	橋
	鉄道交差
	駅前広場
	境界線
	境界線

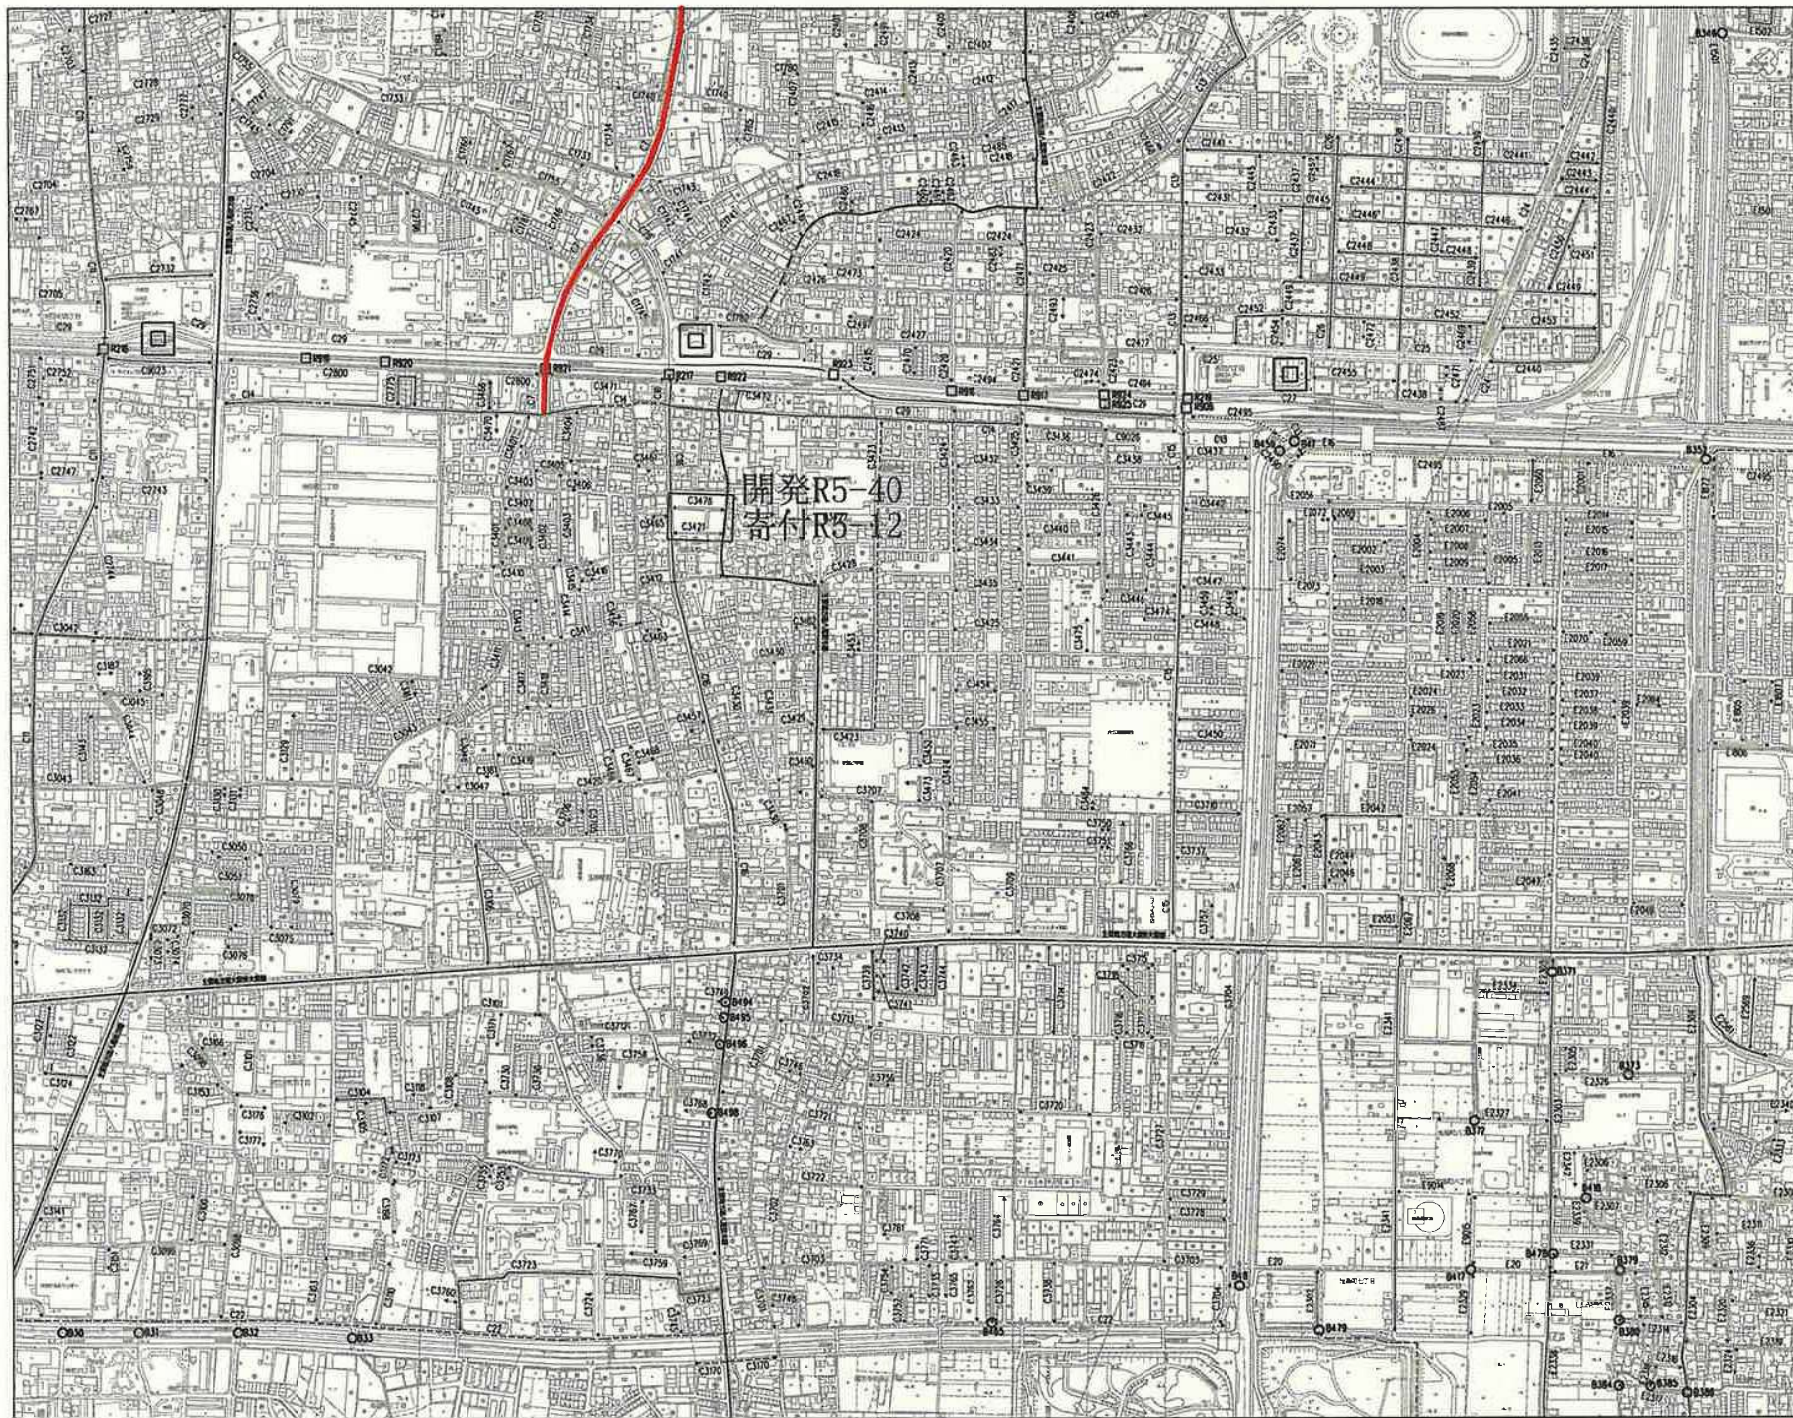

開発R5-40  
寄付R3-12

凡例

	1号工
	2号工
	3号工
	4号工
	5号工
	全の線
	Co
	米蔵
	曲
	鉄道交差
	駅停止場
	境界線
	未利用