

【4号棟】
住戸内壁
住戸内床
住戸内天井
外壁塗材(白)
外壁塗材(灰)
外壁シーリング
外壁サッシシーリング
7検体

【5号棟】
外壁塗材(白)
外壁塗材(灰)
外壁シーリング
外壁サッシシーリング
4検体


【7号棟】
住戸内壁
住戸内床
住戸内天井
外壁塗材(白)
外壁塗材(灰)
外壁シーリング
外壁サッシシーリング
7検体

【8号棟】
外壁塗材(白)
外壁塗材(灰)
外壁シーリング
外壁サッシシーリング
4検体

【11号棟】
住戸内壁
住戸内床
住戸内天井
外壁塗材(白)
外壁塗材(灰)
外壁シーリング
外壁サッシシーリング
外壁パネル
8検体

【12号棟】
外壁塗材(白)
外壁塗材(灰)
外壁シーリング
外壁サッシシーリング
4検体

【13号棟】
外壁塗材(白)
外壁塗材(灰)
外壁シーリング
外壁サッシシーリング
4検体

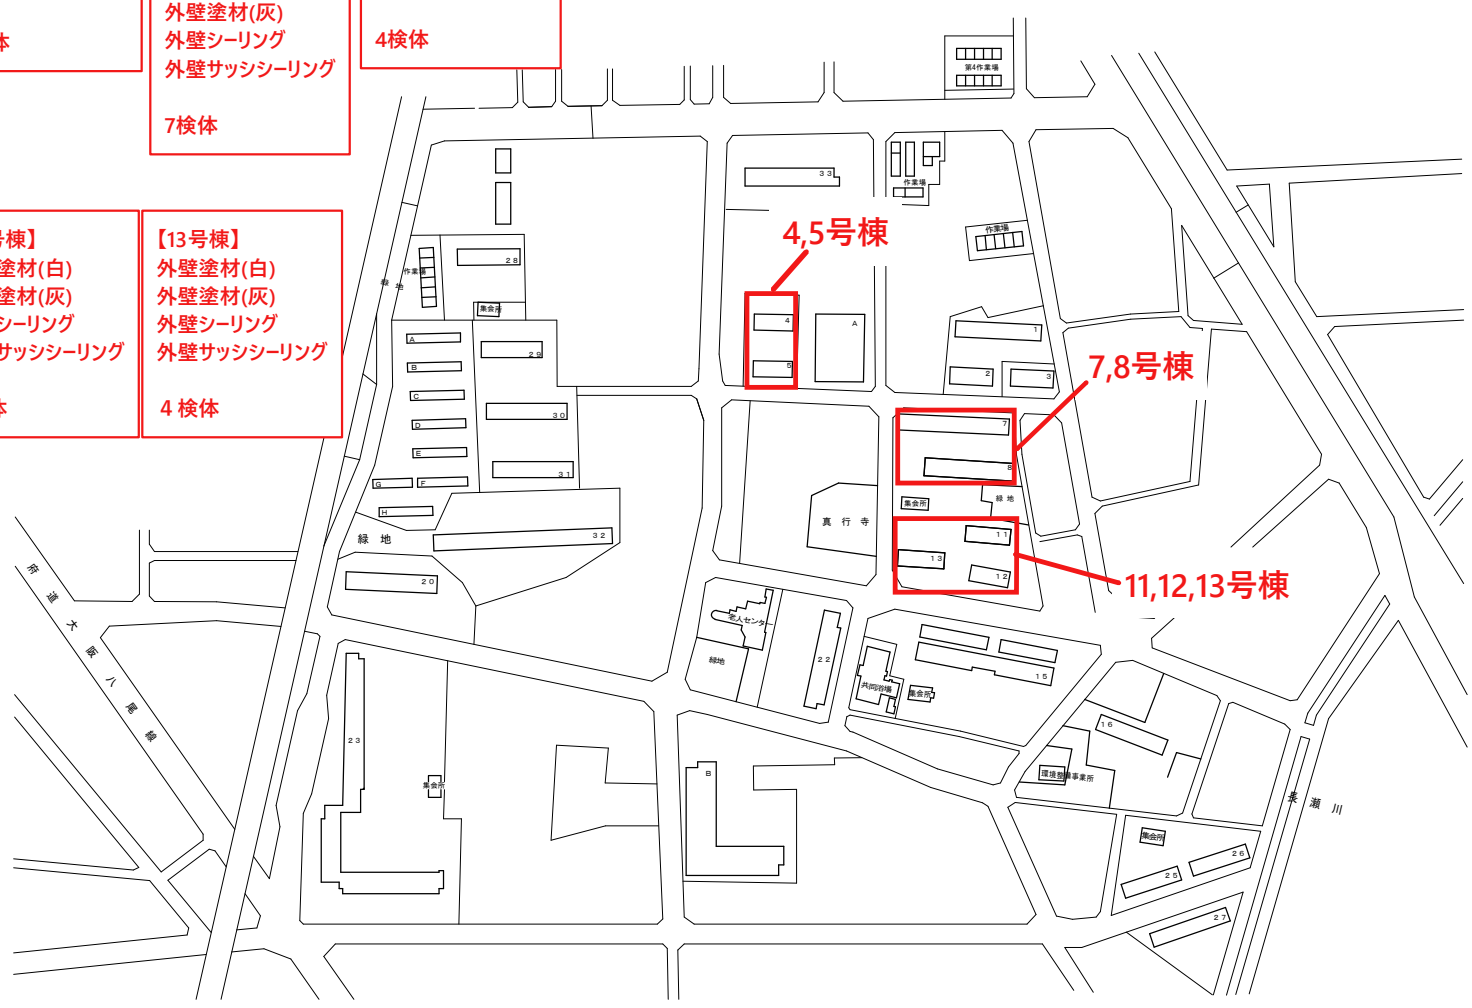

計 38検体

付近見取図 S=1:3000

工事名		
図面名称	付近見取図	製図
縮尺	1:3000	図面No.
東大阪市 建築部 建築営繕室		