


計画図	令和9年度 東部大阪市計画 防災街区整備地区計画の変更 (東大阪市決定)
	S = 1/2, 500

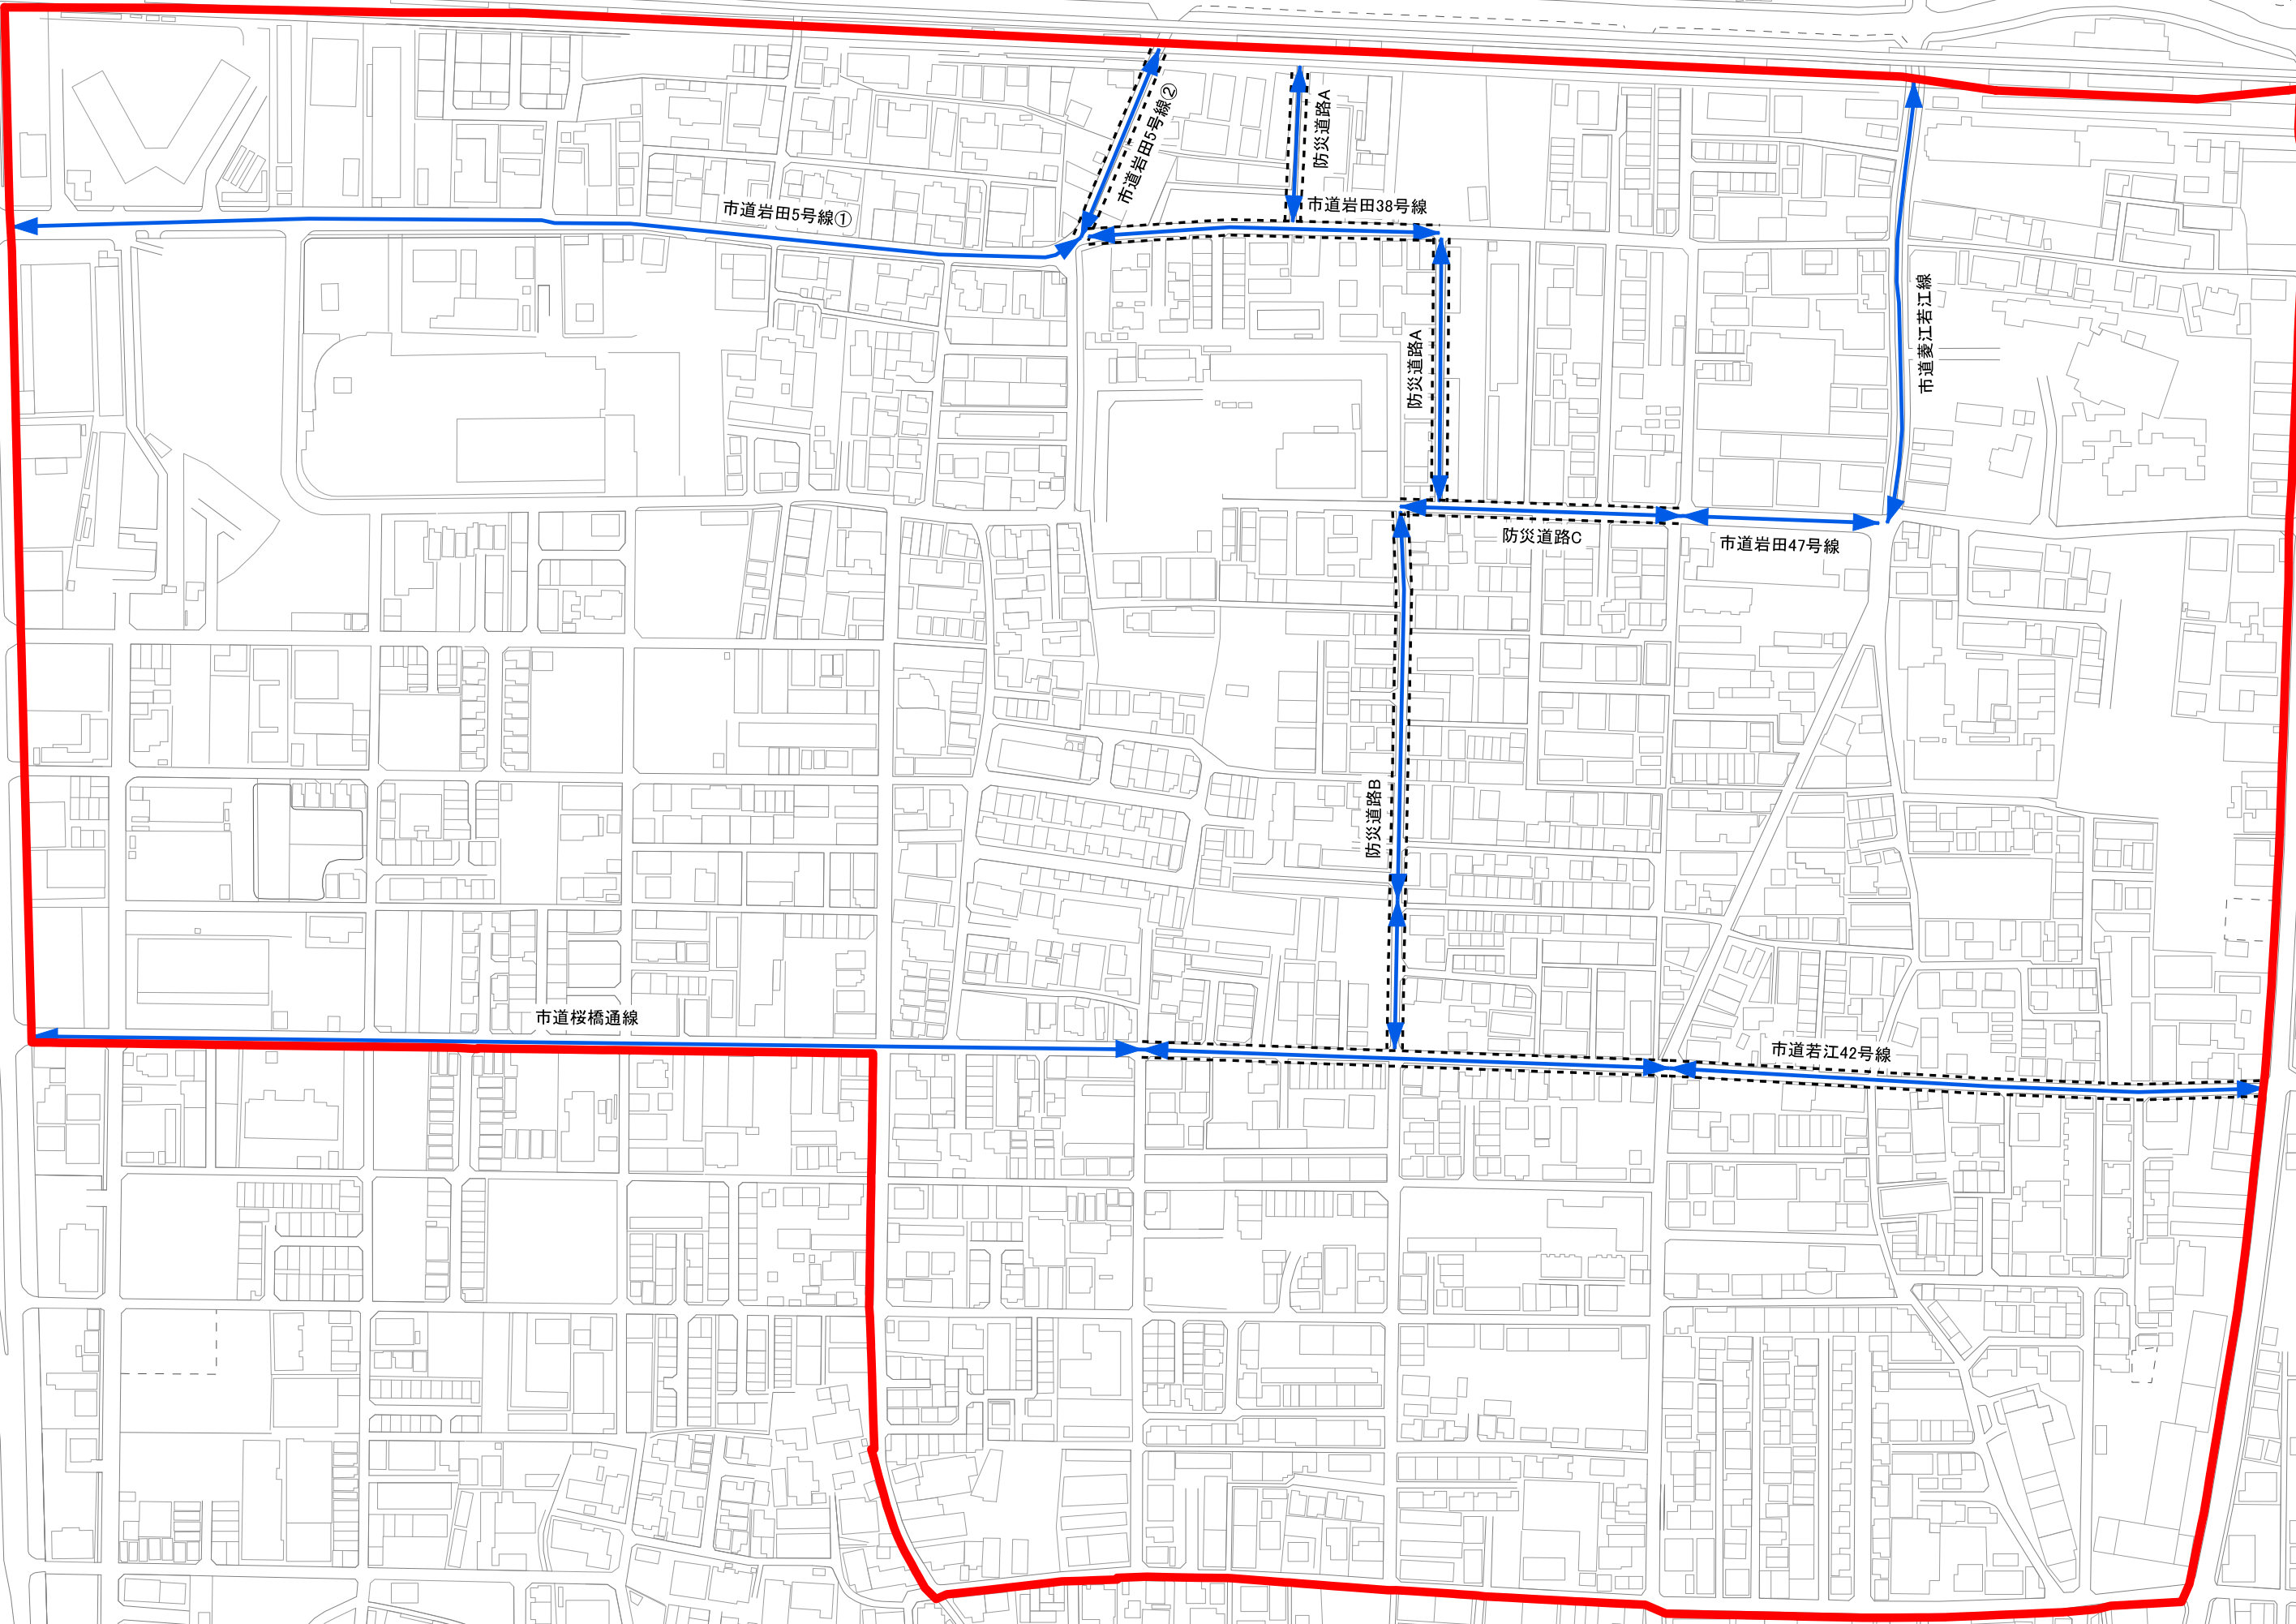

凡 例	
	防災街区整備地区計画区域
	地区防災施設
	壁面の位置の制限