

【資料12】アスベスト調査結果

資料1

結果一覧表

施設名：東部環境事業所

試料番号	採取場所	採取部位	建材名称	石綿有無	石綿種類	定量分析	備考
1	外部	外壁	ALC+アクリルリシン吹付	有	クリソタイル	0.4%	-
2-①③	外部	目地(外壁)	リシン吹付+シーリング	有	クリソタイル	0.3%	-
2-②	外部	目地(外壁)	リシン吹付+シーリング	無	-	-	異種混在による追加分析
3	外部	巾木	モルタル鍔押え	無	-	-	-
4	外部	犬走り	モルタル鍔押え	無	-	-	-
5	外部	軒裏	大平板	有	クリソタイル	5.5%	-
6	外部	建具(サッシ)	シーリング	有	クリソタイル	0.4%	-
7	足洗い場	洗い場	防水モルタル鍔押え	無	-	-	-
8	物干場	床	防水モルタル鍔押え	無	-	-	-
9	乾燥室	外壁	リシン吹付 コンクリートブロック 化粧モルタル目地	無	-	-	-
10	乾燥室	外壁	リシン吹付 モルタル鍔押え	無	-	-	-
11	乾燥室	屋根	断熱材	無	-	-	-
12	乾燥室	天井	フレキシブルボード	有	クリソタイル	7.7%	-
13	車庫棟	根巻	モルタル鍔押え	無	-	-	-
14	屋外便所	床	防水モルタル鍔押え	無	-	-	-
15	自転車置場	外壁	防水モルタル鍔押え	無	-	-	-
16	自転車置場	屋根	小波スレート	有	クリソタイル クロシドライト	Chr:4.1% Cro:0.3%	-
17	屋上	屋根	塗膜防水	有	トレモライト	0.2%	-

施設名：東部環境事業所

試料番号	採取場所	採取部位	建材名称	石綿有無	石綿種類	定量分析	備考
18	煙突	外壁	アクリルリシン吹付	無	-	-	-
19	煙突	煙道	カボスタック	有	アモサイト	20.1%	-
20	玄関・ホール	天井	塗料(EP) プラスターボード9mm	無	-	-	-
21	玄関・ホール	上り框	人研ぎ(白)	無	-	-	-
22	下足室B	腰壁・壁	リシン吹付(灰) コンクリートブロック 化粧モルタル目地	無	-	-	-
23	下足室B	腰壁・壁	リシン吹付(白) コンクリートブロック 化粧モルタル目地	無	-	-	-
24	更衣室	床	ビニールシート	無	-	-	-
25	休憩室	天井	化粧石膏ボード	無	-	-	-
26-①	事務室	床	ビニール床タイル	有	クリソタイル	0.4%	-
26-②③	事務室	床	ビニール床タイル	有	クリソタイル	0.4%	異種混在による 追加分析
27	宿直室	腰壁・壁	ジュラクサテン吹付 モルタル鏝押え	無	-	-	-
28	宿直室台所	腰壁・壁	塗料(OP) ベニヤ合板	無	-	-	-
29	宿直室台所	腰壁・壁	塗料(VP) モルタル鏝押え	無	-	-	-
30	宿直室台所	天井	フレキシブルボード	有	クリソタイル	4.6%	-
31	浴室	床	磁器質モザイクタイル	無	-	-	-
32	浴室	腰壁・壁	半磁器タイル	無	-	-	-
33-①③	脱衣室	床	モルタル鏝押え	無	-	-	-
33-②	脱衣室	床	モルタル鏝押え	無	-	-	異種混在による 追加分析

施設名：東部環境事業所

試料番号	採取場所	採取部位	建材名称	石綿有無	石綿種類	定量分析	備考
34-①②	脱衣室	腰壁・壁	塗料(EP) モルタル鏝押え	無	-	-	-
34-③	脱衣室	腰壁・壁	塗料(EP) モルタル鏝押え	無	-	-	異種混在による追加分析
35	洗濯室	床	モルタル鏝押え	無	-	-	-
36	ボイラー室	床	防塵塗床	無	-	-	-
37	天井裏	配管	アスファルトジュート	無	-	-	-
38	書庫	床	ビニール床タイル	有	クリソタイル	1.8%	-
39	食堂	天井	塗料(EP) プラスターボード9mm	無	-	-	-
40	食堂	腰壁・壁	塗料(EP) モルタル鏝押え	無	-	-	-
41	娯楽室	天井	化粧石膏ボード	無	-	-	-
42	和室	腰壁・壁	ジュラクサテン吹付	無	-	-	-
43	和室	建具(扉)	襖	無	-	-	-
44	会議室	床	ビニールシート	無	-	-	-
45	医務室	腰壁・壁	塗料(EP) モルタル鏝押え	無	-	-	-
46	湯沸室	腰壁・壁	半磁器タイル	無	-	-	-
47	湯沸室	天井	フレキシブルボード	有	クリソタイル	4.5%	-
48	便所	腰壁・壁	半磁器タイル	無	-	-	-
49	便所	上り框	人研ぎ(黒)	無	-	-	-
50	便所	床	タイル	無	-	-	-

資料2

事前調査報告書

東部環境事業所				竣工:1971 構造:鉄骨造 延床面積:855.02 階数:2								
階数	部屋名	部位	建材名	調査方法	石綿含有の可能性 (図面or目視)	判断根拠	採取番号 (契約時)	採取番号 (現地調査後)	石綿の有無	レベル	備考	同一とする 採取番号
外部	外部	外壁	アクリルリシン吹付 ALC板	図面・目視	有	g	1	1	有	3		-
		外壁目地	リシン吹付 シーリング	図面・目視	有	g	-	2-①③	有	3	現地調査時に追加 異種混在による 追加分析	-
		外壁目地	リシン吹付 シーリング	図面・目視	有	g	-	2-②	無	-		-
		巾木	モルタル鍍押え	図面・目視	有	g	2	3	無	-		-
		犬走り	モルタル鍍押え	図面・目視	有	g	3	4	無	-		-
		庇天端	カラー鉄板	図面・目視	無	c	-	-	無	-		-
		庇鼻先	アルミ板	図面・目視	無	c	-	-	無	-		-
		庇裏	大平板	図面・目視	有	g	-	5	有	3	現地調査時に追加	-
		建具(サッシ)	シーリング	図面・目視	有	g	-	6	有	3	現地調査時に追加	-
		外部階段	鉄骨階段	図面・目視	無	c	-	-	無	-		-
		足洗い場	防水モルタル鍍押え	図面・目視	有	g	4	7	無	-		-
		花壇	コンクリート打放し	図面・目視	無	c	-	-	無	-		-
	物干場	床	防水モルタル鍍押え	図面・目視	有	g	5	8	無	-		-
		屋根	ビニールテント	図面・目視	無	c	-	-	無	-		-
	乾燥室	外壁	リシン吹付 コンクリートブロック 化粧モルタル目地	図面・目視	有	g	-	9	無	-		-
		外壁	リシン吹付 モルタル下地	図面・目視	有	g	-	10	無	-		-
		基礎	モルタル	図面・目視	有	g	-	-	無	-		10と同一
		屋根	折板 断熱材	図面・目視	有	g	-	11	無	-		-
		床	コンクリート	図面・目視	無	c	-	-	無	-		-
		腰壁・壁	コンクリートブロック 化粧モルタル目地	図面・目視	有	g	-	-	無	-		9と同一
		天井	フレキシブルボード	図面・目視	有	g	-	12	有	3		-
	増築棟	床	カーベット	図面・目視	無	c	-	-	無	-		-
		巾木	木製巾木	図面・目視	無	c	-	-	無	-		-
		腰壁・壁	合板	図面・目視	無	c	-	-	無	-		-
		天井	合板	図面・目視	無	c	-	-	無	-		-
		外壁	アルミパネル	図面・目視	無	c	-	-	無	-		-
		屋根	アルミパネル	図面・目視	無	c	-	-	無	-		-
	車庫棟	床	コンクリート	図面・目視	無	c	-	-	無	-		-
		根巻	モルタル	図面・目視	有	g	6	13	無	-		-
		屋根	折板	図面・目視	無	c	-	-	無	-		-
		排水溝	防水モルタル	図面・目視	有	g	-	-	無	-		14と同一
	屋外便所	外・内壁	コンクリートブロック 化粧モルタル目地	図面・目視	有	g	-	-	無	-		9と同一
		床	防水モルタル鍍押え	図面・目視	有	g	7	14	無	-		-
		巾木・腰壁	モルタル鍍押え	図面・目視	有	g	-	-	無	-		13と同一
	倉庫棟	外・内壁	コンクリートブロック 化粧モルタル目地	図面・目視	有	g	-	-	無	-		9と同一
		外・内壁	モルタル刷毛引き	図面・目視	有	g	-	-	無	-		13と同一
		屋根	大波スレート	図面・目視	有	g	-	-	有	3		16と同一
		床	コンクリート	図面・目視	無	c	-	-	無	-		-
	自転車置場	壁・屋根	コンクリートブロック 化粧モルタル目地	図面・目視	有	g	-	-	無	-		9と同一
		腰壁(外部)	防水モルタル鍍押え	図面・目視	有	g	8	15	無	-		-
		腰壁(内部)	小波スレート	図面・目視	有	g	-	16	有	3	現地調査時に追加	-
		床	コンクリート	図面・目視	無	c	-	-	無	-		-

- 判断根拠とした種類
- 国土交通省のデータベース
 - メーカーの証明書、HP情報等
 - 材料から無含有が明らかなもの
 - 過去の石綿含有分析結果
 - 設計図書
 - 不燃番号、JIS番号
 - 年代による判断

東部環境事業所				竣工:1971 構造:鉄骨造 延床面積:855.02 階数:2								
階数	部屋名	部位	建材名	調査方法	石綿含有の可能性 (図面or目視)	判断根拠	採取番号 (契約時)	採取番号 (現地調査後)	石綿の有無	レベル	備考	同一とする 採取番号
外部	屋上	屋根	アスファルト露出防水	図面・目視	有	g	9	-	-	-	現地確認できず	-
		屋根	塗膜防水	図面・目視	有	g	-	17	有	3		-
		立上り天板	シーリング	図面・目視	無	c	-	-	無	-		-
		煙突	アクリルリシン吹付 モルタル下地	図面・目視	有	g	10	18	無	-		-
		煙突(内部)	カボスタック	図面・目視	有	g	-	19	有	2	現地調査時に追加	-
1階	玄関・ホール	床	人研ぎ	図面・目視	有	g	-	-	無	-		21と同一
		床	ビニールシート	図面・目視	有	g	-	-	無	-		24と同一
		巾木	木製巾木	図面・目視	無	c	-	-	無	-		-
		腰壁・壁	プリント合板	図面・目視	無	c	-	-	無	-		-
		天井	吸音テックス9mm	図面・目視	無	c	-	-	無	-		-
		天井	塗料(EP) 石膏ボード9mm	図面・目視	有	g	11	20	無	-		-
		上り框	人研ぎ	図面・目視	有	g	-	21	無	-	現地調査時に追加	-
	下足室A	床	ビニールシート	図面・目視	有	g	-	-	無	-		24と同一
		巾木	木製巾木	図面・目視	無	c	-	-	無	-		-
		腰壁・壁	プリント合板	図面・目視	無	c	-	-	無	-		-
		天井	吸音テックス9mm	図面・目視	無	c	-	-	無	-		-
		天井	塗料(EP) 石膏ボード9mm	図面・目視	有	g	-	-	無	-		20と同一
	下足室B	床	モルタル鍍押え	図面・目視	有	g	-	-	無	-		33と同一
		巾木	モルタル鍍押え	図面・目視	有	g	-	-	無	-		29と同一
		腰壁・壁	リシン吹付(灰) コンクリートブロック 化粧モルタル目地	図面・目視	有	g	12	22	無	-		-
		腰壁・壁	リシン吹付(白) コンクリートブロック 化粧モルタル目地	図面・目視	有	g	-	23	無	-	現地調査時に追加	-
		腰壁・壁	アクリルリシン吹付 ALC板	図面・目視	有	g	-	-	有	3		1と同一
		天井	デッキプレート	図面・目視	無	c	-	-	無	-		-
		配管 直管・エルボ	グラスウール	図面・目視	無	c	-	-	無	-		-
	更衣室	床	ビニール系タイル	図面・目視	有	g	13	-	-	-	現地確認できず	-
		床	ビニールシート	図面・目視	有	g	-	24	無	-	現地調査時に追加	-
		巾木	モルタル鍍押え	図面・目視	有	g	-	-	無	-		29と同一
		腰壁・壁	リシン吹付(灰) コンクリートブロック 化粧モルタル目地	図面・目視	有	g	-	-	無	-		22と同一
		腰壁・壁	リシン吹付(白) コンクリートブロック 化粧モルタル目地	図面・目視	有	g	-	-	無	-		23と同一
		腰壁・壁	アクリルリシン吹付 ALC板	図面・目視	有	g	-	-	有	3		1と同一
		天井	デッキプレート	図面・目視	無	c	-	-	無	-		-
	休憩所	床	ビニールシート	図面・目視	有	g	-	-	無	-		24と同一
		巾木	木製巾木	図面・目視	無	c	-	-	無	-		-
		腰壁・壁	合板	図面・目視	無	c	-	-	無	-		-
		天井	化粧石膏ボード	図面・目視	有	g	-	25	無	-	現地調査時に追加	-
	事務室・応接室	床	ビニール系タイル	図面・目視	有	g	14	26-①	有	3	異種混在による 追加分析	-
		床	ビニール系タイル	図面・目視	有	g	-	26-②③	有	3		-
		巾木	木製巾木	図面・目視	無	c	-	-	無	-		-
		腰壁・壁	塗料(OP) ベニヤ合板	図面・目視	有	g	-	-	無	-		28と同一
		腰壁・壁	塗料(EP) モルタル鍍押え	図面・目視	有	g	-	-	無	-		34と同一
		天井	塗料(EP) 石膏ボード9mm	図面・目視	有	g	15	-	無	-	玄関・ホール と同一とする	20と同一

- 判断根拠とした種類
- 国土交通省のデータベース
 - メーカーの証明書、HP情報等
 - 材料から無含有が明らかなもの
 - 過去の石綿含有分析結果
 - 設計図書
 - 不燃番号、JIS番号
 - 年代による判断

東部環境事業所				竣工:1971 構造:鉄骨造 延床面積:855.02 階数:2								
階数	部屋名	部位	建材名	調査方法	石綿含有の可能性 (図面or目視)	判断根拠	採取番号 (契約時)	採取番号 (現地調査後)	石綿の有無	レベル	備考	同一とする 採取番号
1階	書庫	床	ビニール系タイル	図面・目視	有	g	-	-	有	3		26と同一
		巾木	木製巾木	図面・目視	無	c	-	-	無	-		-
		腰壁・壁	塗料(EP) モルタル鏝押え	図面・目視	有	g	-	-	無	-		34と同一
		腰壁・壁	塗料(OP) ベニヤ合板	図面・目視	有	g	-	-	無	-		-
		天井	塗料(EP) 石膏ボード9mm	図面・目視	有	g	-	-	無	-		20と同一
	宿直室	床	畳敷	図面・目視	無	c	-	-	無	-		-
		腰壁・壁	ジュラクサテン吹付 モルタル鏝押え	図面・目視	有	g	16	27	無	-		-
		腰壁・壁	ジュラクサテン吹付 ベニヤ合板	図面・目視	有	g	-	-	無	-		27と同一
		天井	杉葺合板	図面・目視	無	c	-	-	無	-		-
		建具(扉)	襖	図面・目視	有	g	-	-	無	-		-
	宿直室台所	床	ビニール系タイル	図面・目視	有	g	-	-	有	3		26と同一
		土間	モルタル鏝押え	図面・目視	有	g	-	-	無	-		33と同一
		巾木	木製巾木	図面・目視	無	c	-	-	無	-		-
		腰壁・壁	塗料(OP) ベニヤ合板	図面・目視	無	c	17	28	無	-		-
		腰壁・壁	塗料(VP) モルタル鏝押え	図面・目視	有	g	-	29	無	-	現地調査時に追加	-
		天井	フレキシブルボード	図面・目視	有	g	18	30	有	3		-
	男子・女子浴室	床	磁器質モザイクタイル	図面・目視	有	g	19	31	無	-		-
		浴槽	100角タイル	図面・目視	有	g	-	-	無	-		32と同一
		腰壁・壁	半磁器タイル	図面・目視	有	g	20	32	無	-		-
		天井	塩ビ波板	図面・目視	無	c	21	-	無	-	石綿含有無し	-
	男子・女子脱衣室	床	モルタル鏝押え	図面・目視	有	g	22	33-①③	無	-	異種混在による 追加分析	-
		床	モルタル鏝押え	図面・目視	有	g	-	33-②	無	-		-
		腰壁・壁	塗料(EP) モルタル鏝押え	図面・目視	有	g	23	34-①②	無	-	異種混在による 追加分析	-
		腰壁・壁	塗料(EP) モルタル鏝押え	図面・目視	有	g	-	34-③	無	-		-
		天井	フレキシブルボード	図面・目視	有	g	24	-	有	3	宿直室台所 と同一とする	30と同一
		上り框	人研ぎ	図面・目視	有	g	-	-	無	-		21と同一
	洗濯室	床	モルタル鏝押え	図面・目視	有	g	25	35	無	-		-
		巾木	モルタル鏝押え	図面・目視	有	g	-	-	無	-		34と同一
		腰壁・壁	コンクリートブロック 化粧モルタル目地	図面・目視	有	g	-	-	無	-		22と同一
		腰壁・壁	ALC板表し	図面・目視	無	c	-	-	無	-		-
		壁	フレキシブルボード	図面・目視	有	g	-	-	有	3		30と同一
		天井	デッキプレート	図面・目視	無	c	-	-	無	-		-
		手洗い場	人研ぎ	図面・目視	有	g	-	-	無	-		21と同一
		配管 直管・エルボ	グラスウール	図面・目視	無	c	-	-	無	-		-
	ボイラー室	床	防塵塗床	図面・目視	有	g	-	36	無	-	現地調査時に追加	-
		巾木	モルタル鏝押え	図面・目視	有	g	-	-	無	-		34と同一
		腰壁・壁	コンクリートブロック 化粧モルタル目地	図面・目視	有	g	-	-	無	-		22と同一
		腰壁・壁	ALC板表し	図面・目視	無	c	-	-	無	-		-
		天井	デッキプレート	図面・目視	無	c	-	-	無	-		-
		配管 直管・エルボ	グラスウール	図面・目視	無	c	-	-	無	-		-
		煙道	カボスタック	図面・目視	有	g	-	-	有	2		19と同一

- 判断根拠とした種類
- 国土交通省のデータベース
 - メーカーの証明書、HP情報等
 - 材料から無含有が明らかなもの
 - 過去の石綿含有分析結果
 - 設計図書
 - 不燃番号、JIS番号
 - 年代による判断

東部環境事業所				竣工:1971 構造:鉄骨造 延床面積:855.02 階数:2								
階数	部屋名	部位	建材名	調査方法	石綿含有の可能性 (図面or目視)	判断根拠	採取番号 (契約時)	採取番号 (現地調査後)	石綿の有無	レベル	備考	同一とする 採取番号
1階	階段下物置	床	モルタル鍍押え	図面・目視	有	g	-	-	無	-		33と同一
		巾木	モルタル鍍押え	図面・目視	有	g	-	-	無	-		34と同一
		腰壁・壁	モルタル鍍押え	図面・目視	有	g	-	-	無	-		34と同一
		天井	モルタル鍍押え	図面・目視	有	g	-	-	無	-		34と同一
	天井裏	内部	スタイロフォーム	図面・目視	無	c	-	-	無	-		-
		内部	鉄骨	図面・目視	無	c	-	-	無	-		-
		配管 直管・エルボ	アスファルトジュート	図面・目視	有	g	-	37	無	-	現地調査時に追加	-
		配管 直管・エルボ	グラスウール	図面・目視	無	c	-	-	無	-		-
2階	食堂	床	ビニールシート	図面・目視	有	g	-	-	無	-		44と同一
		床	ビニール系タイル	図面・目視	有	g	26	-	-	-	現地確認できず	-
		巾木	木製巾木	図面・目視	無	c	-	-	無	-		-
		腰壁・壁	塗料(EP) モルタル鍍押え	図面・目視	有	g	-	40	無	-	現地調査時に追加	-
		腰壁・壁	塗料(OP) ベニヤ合板	図面・目視	有	g	-	-	無	-		28と同一
		天井	塗料(EP) 石膏ボード9mm	図面・目視	有	g	27	39	無	-		-
	書庫	床	ビニール系タイル	図面・目視	有	g	-	38	有	3	現地調査時に追加	-
		巾木	木製巾木	図面・目視	無	c	-	-	無	-		-
		腰壁・壁	塗料(OP) ベニヤ合板	図面・目視	有	g	-	-	無	-		28と同一
		天井	塗料(EP) 石膏ボード9mm	図面・目視	有	g	28	-	無	-	食堂 と同一とする	39と同一
	娯楽室(踏み)	床	ビニールシート	図面・目視	有	g	-	-	無	-		44と同一
		巾木	木製巾木	図面・目視	無	c	-	-	無	-		-
		腰壁・壁	プリント合板	図面・目視	無	c	-	-	無	-		-
		天井	化粧石膏ボード	図面・目視	有	g	-	-	無	-		41と同一
	娯楽室	床	畳敷	図面・目視	無	c	-	-	無	-		-
		巾木	塗料 木製巾木	図面・目視	無	c	-	-	無	-		-
		腰壁・壁	プリント合板	図面・目視	無	c	29	-	無	-		-
		天井	化粧石膏ボード	図面・目視	有	g	-	41	無	-	現地調査時に追加	-
	和室(15帖)	床	畳敷	図面・目視	無	c	-	-	無	-		-
		腰壁・壁	ジュラクサテン吹付 ベニヤ合板	図面・目視	有	g	30	42	無	-		-
		天井	杉桤合板	図面・目視	無	c	-	-	無	-		-
		建具(扉)	襖	図面・目視	有	g	-	43	無	-	現地調査時に追加	-
	会議室	床	ビニールシート	図面・目視	有	g	-	44	無	-	現地調査時に追加	-
		床	ビニール系タイル	図面・目視	有	g	31	-	-	-	現地確認できず	-
		巾木	木製巾木	図面・目視	無	c	-	-	無	-		-
		腰壁・壁	プリント合板	図面・目視	無	c	-	-	無	-		-
		天井	吸音テックス9mm	図面・目視	無	c	-	-	無	-		-
		天井	塗料(EP) 石膏ボード9mm	図面・目視	有	g	-	-	無	-	食堂 と同一とする	39と同一
	医務室	床	ビニールシート	図面・目視	有	g	-	-	無	-		44と同一
		巾木	木製巾木	図面・目視	無	c	-	-	無	-		-
		腰壁・壁	塗料(EP) モルタル鍍押え	図面・目視	有	g	-	45	無	-	現地調査時に追加	-
		腰壁・壁	塗料(OP) ベニヤ合板	図面・目視	有	g	-	-	無	-		28と同一
		天井	塗料(EP) 石膏ボード9mm	図面・目視	有	g	-	-	無	-		39と同一


- 判断根拠とした種類
- 国土交通省のデータベース
 - メーカーの証明書、HP情報等
 - 材料から無含有が明らかなもの
 - 過去の石綿含有分析結果
 - 設計図書
 - 不燃番号、JIS番号
 - 年代による判断

東部環境事業所				竣工:1971 構造:鉄骨造 延床面積:855.02 階数:2								
階数	部屋名	部位	建材名	調査方法	石綿含有の可能性 (図面or目視)	判断根拠	採取番号 (契約時)	採取番号 (現地調査後)	石綿の有無	レベル	備考	同一とする 採取番号
2階	湯沸室	床	磁器質モザイクタイル	図面・目視	有	g	-	-	無	-		50と同一
		腰壁・壁	半磁器タイル	図面・目視	有	g	32	46	無	-		-
		腰壁・壁	塗料(VP) モルタル鍍押え	図面・目視	有	g	-	-	無	-		-
		天井	フレキシブルボード	図面・目視	有	g	33	47	有	3		-
	便所	床	磁器質モザイクタイル	図面・目視	有	g	-	50	無	-	現地調査時に追加	-
		腰壁・壁	半磁器タイル	図面・目視	有	g	34	48	無	-		-
		天井	塗料(EP) 石膏ボード9mm	図面・目視	有	g	35	-	無	-	食堂 と同一とする	39と同一
		立上り	人研ぎ(黒)	図面・目視	有	g	-	49	無	-	現地調査時に追加	-
	PS	壁	コンクリート	図面・目視	無	c	-	-	無	-		-
		壁	コンクリートブロック モルタル目地	図面・目視	有	g	-	-	無	-		22と同一
		配管	アスファルトジュート	図面・目視	有	g	-	-	無	-		37と同一
	ホール・階段	床	ビニール系タイル	図面・目視	無	c	-	-	有	3		38と同一
		巾木	塗料 木製巾木	図面・目視	無	c	-	-	無	-		-
		腰壁・壁	塗料 プリント合板	図面・目視	無	c	-	-	無	-		-
		天井	吸音テックス9mm	図面・目視	無	c	-	-	無	-		-
		天井	塗料(EP) 石膏ボード9mm	図面・目視	有	g	36	-	無	-	食堂 と同一とする	39と同一


- 判断根拠とした種類
- a. 国土交通省のデータベース
 - b. メーカーの証明書、HP情報等
 - c. 材料から無含有が明らかなもの
 - d. 過去の石綿含有分析結果
 - e. 設計図書
 - f. 不燃番号、JIS番号
 - g. 年代による判断


資料3

試料採取位置図

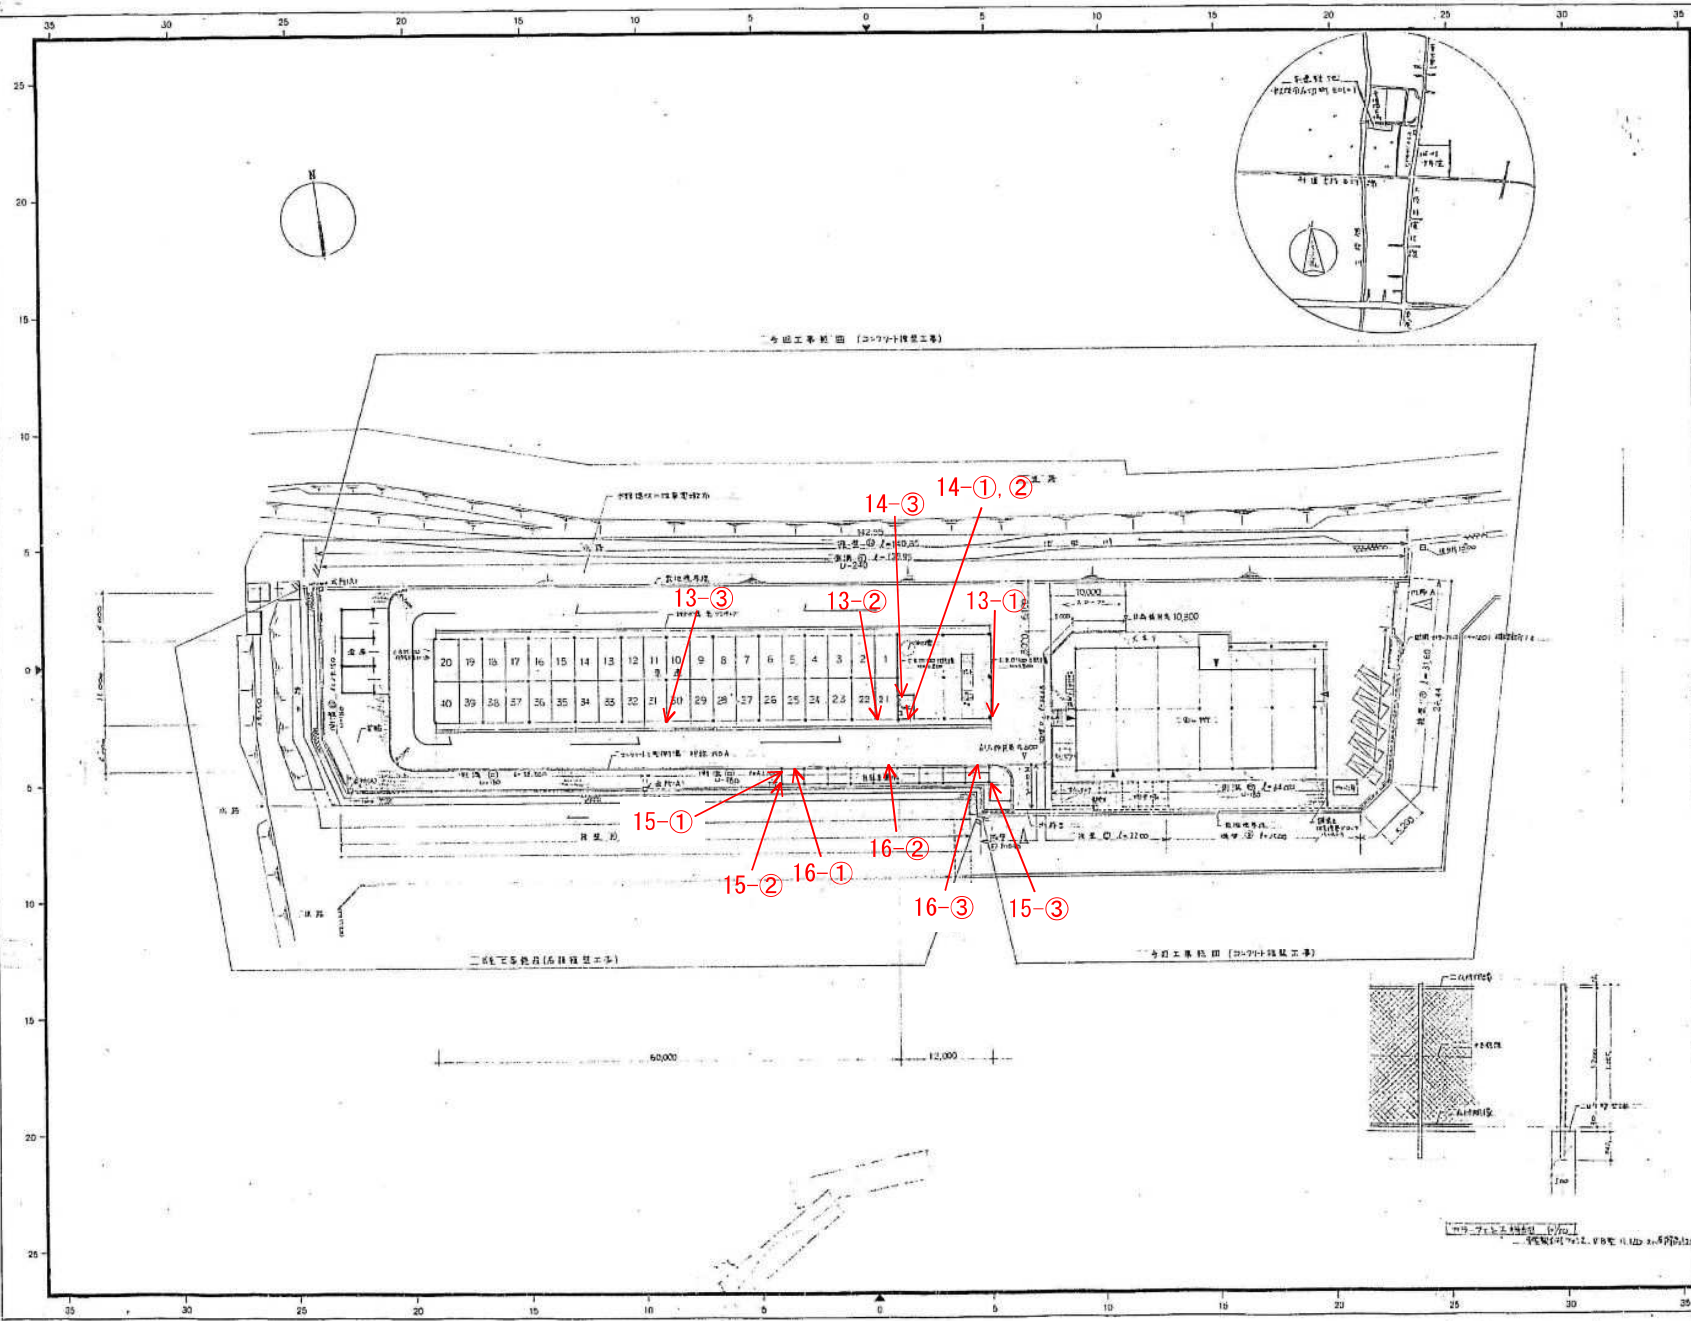

SHEET NO. 103	
工事名	
東大阪市東部消防事務所	
図面名	
配置図	
SCALE 1 : 300	
特記事項	
備考	
整理	DATE
登録	
一級建築士事務所 六ノ木建築事務所	
一級建築士 六ノ木 隆夫	
一級建築士設計事務所 株式会社	
A.R.I.	
建築事務所	
代表取締役 所長 堀井 晃治	

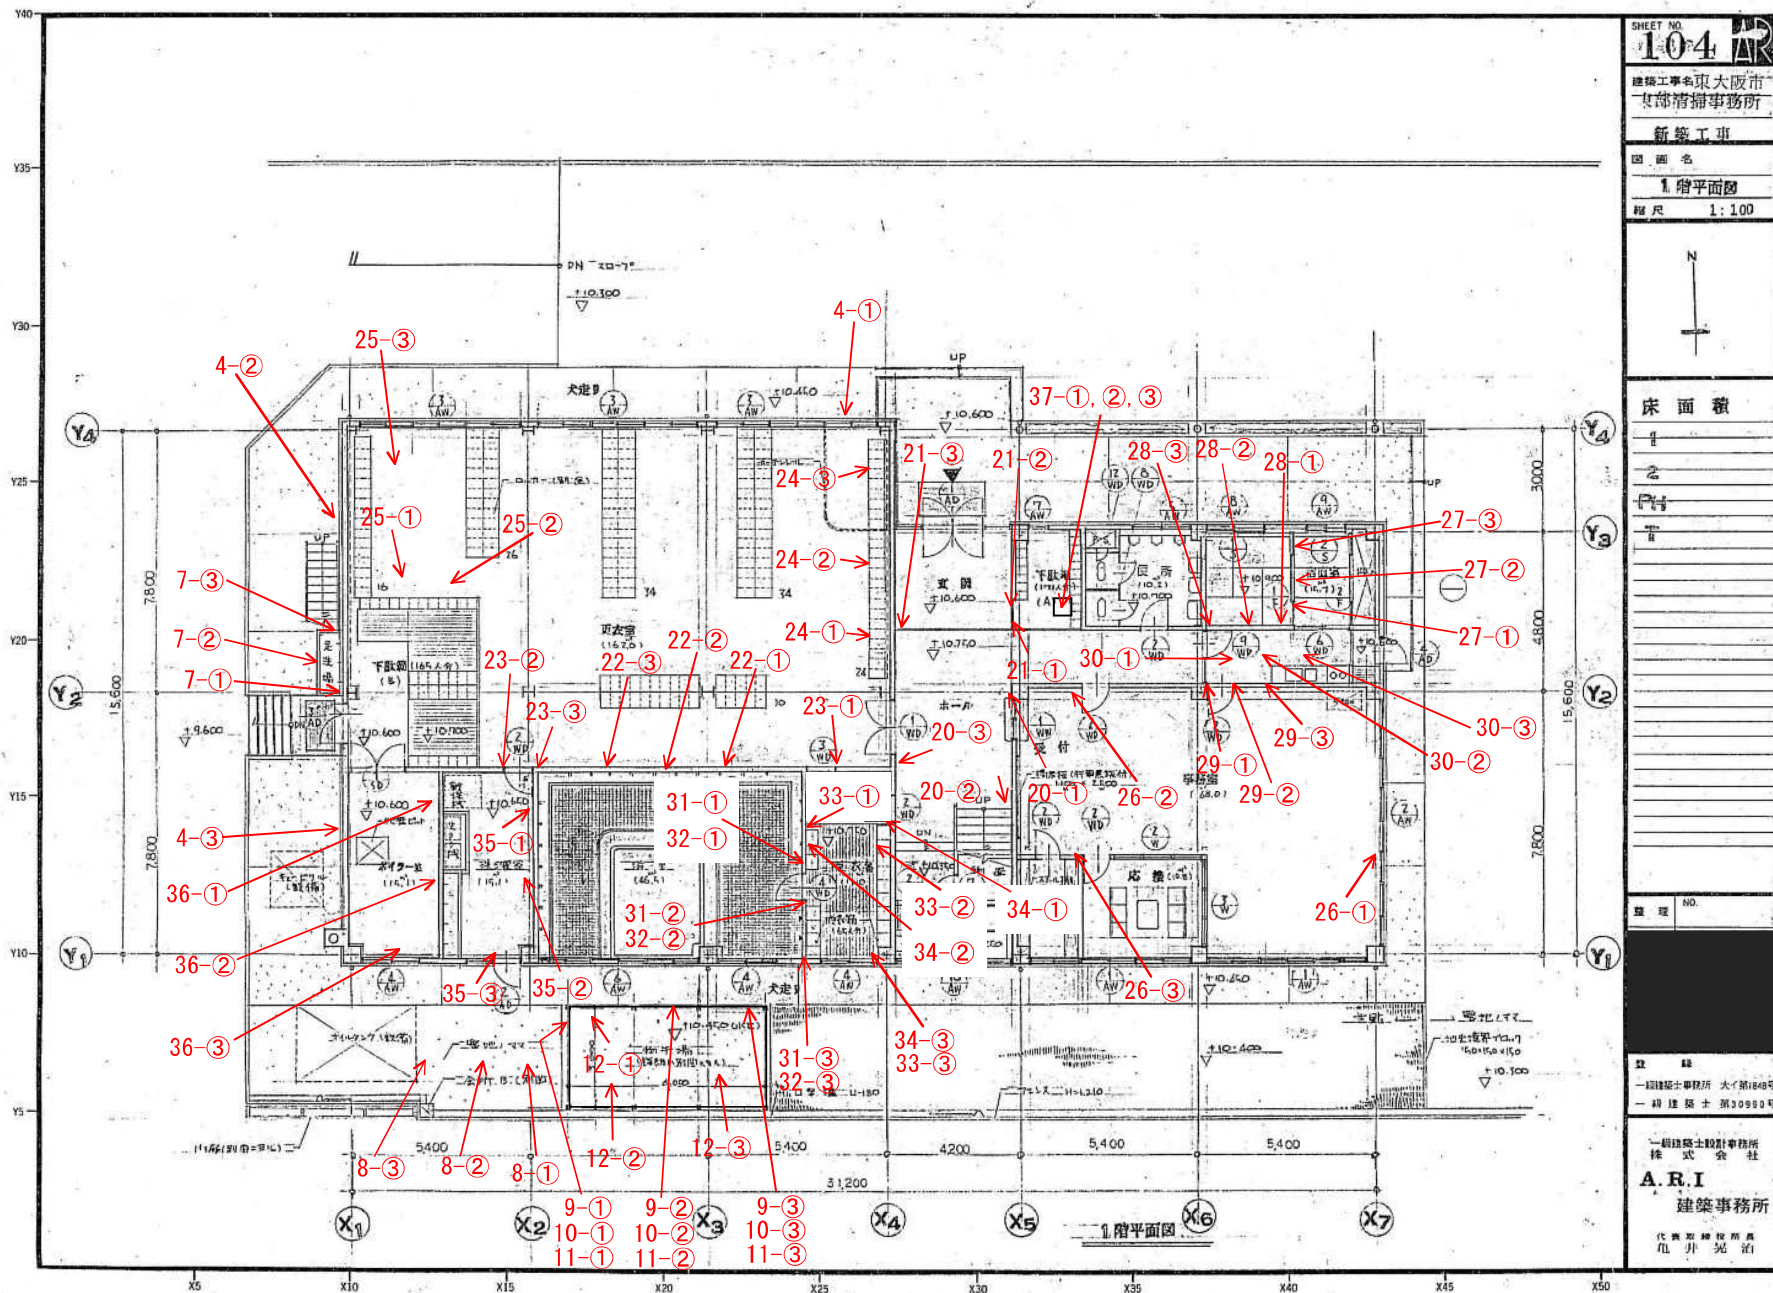

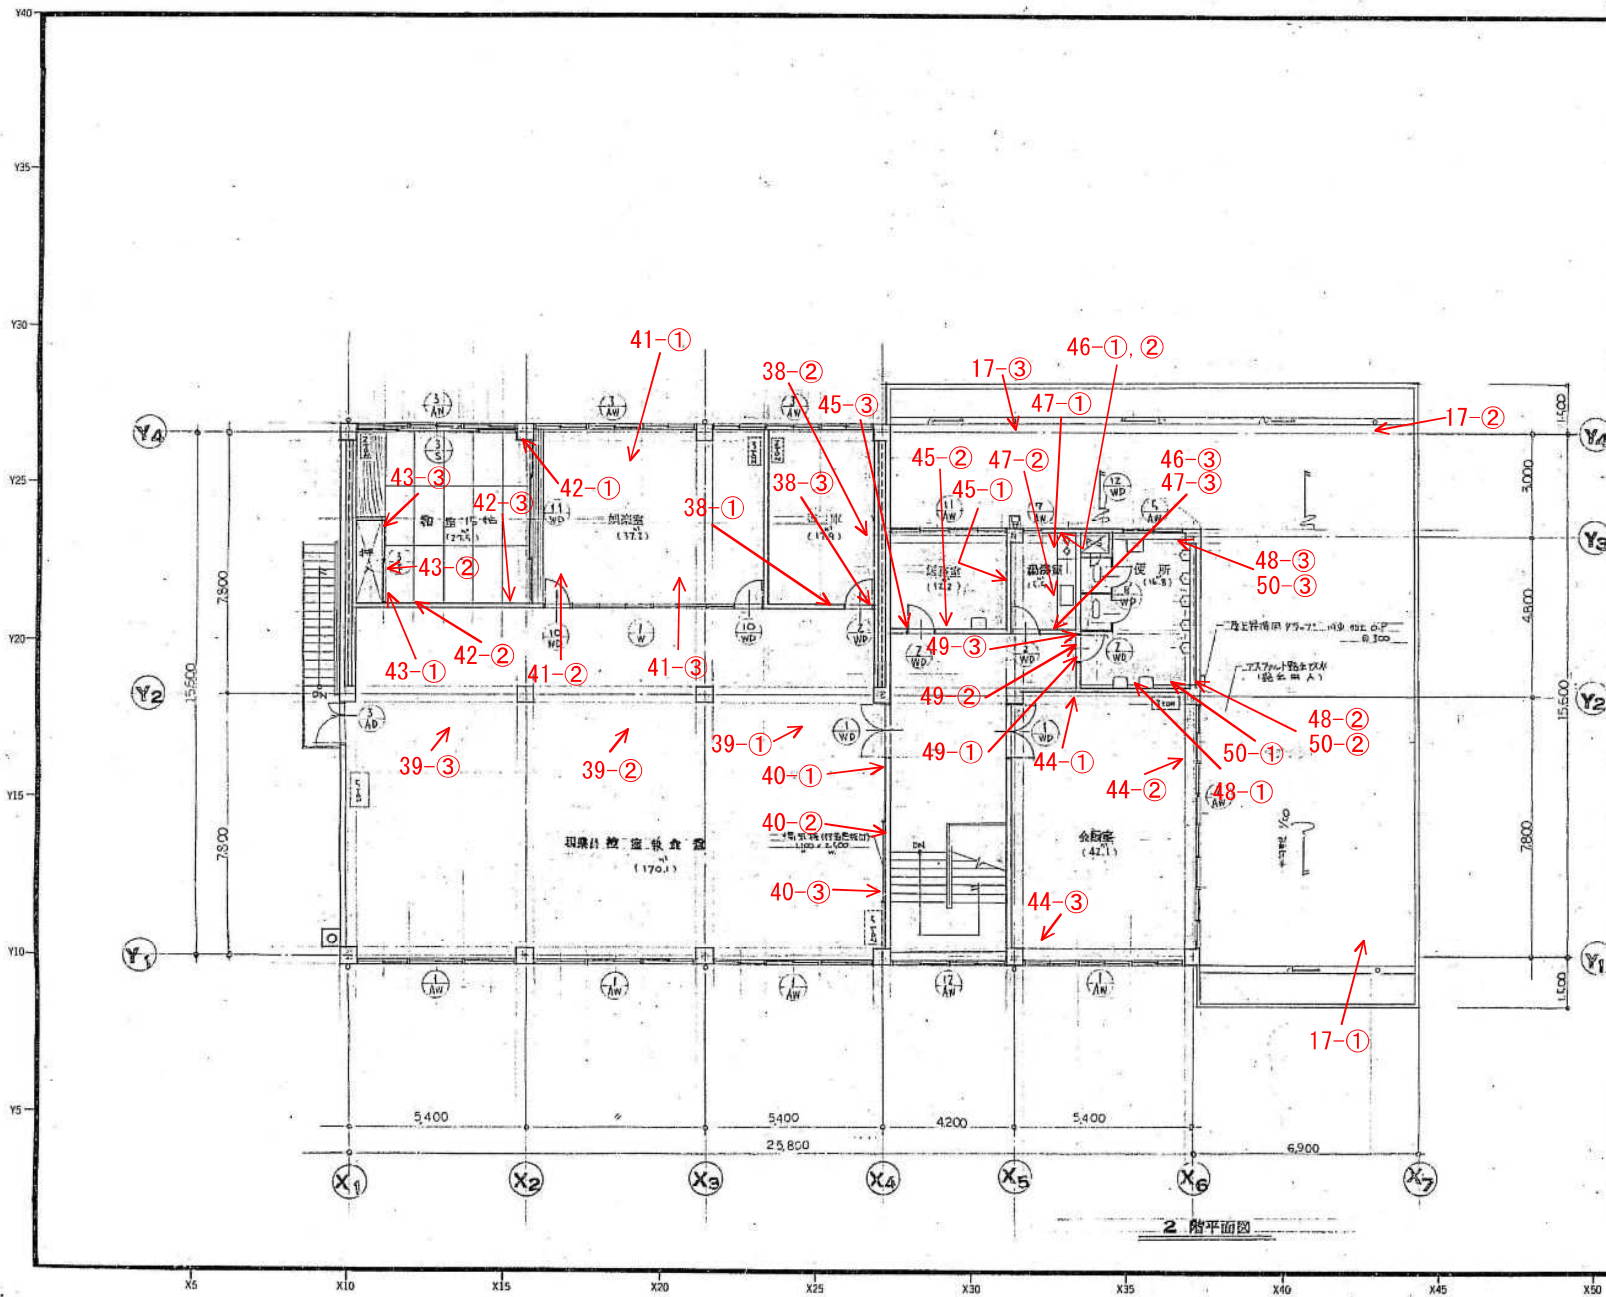

SHEET NO. 105

建築工事名 東大阪市
東部清掃事務所
新築工事

図面名
2 階平面図
縮尺 1:100

N

整理 NO.

登録
一級建築士事務所 大い第1848号
一級建築士 第30990号

一級建築士設計事務所
株式 会社
A.R.I.
建築事務所
代表取締役 奥井 晃治

