


【資料11】新斎苑敷地内杭状況等

東事業所 基礎杭 本数 合計2239本

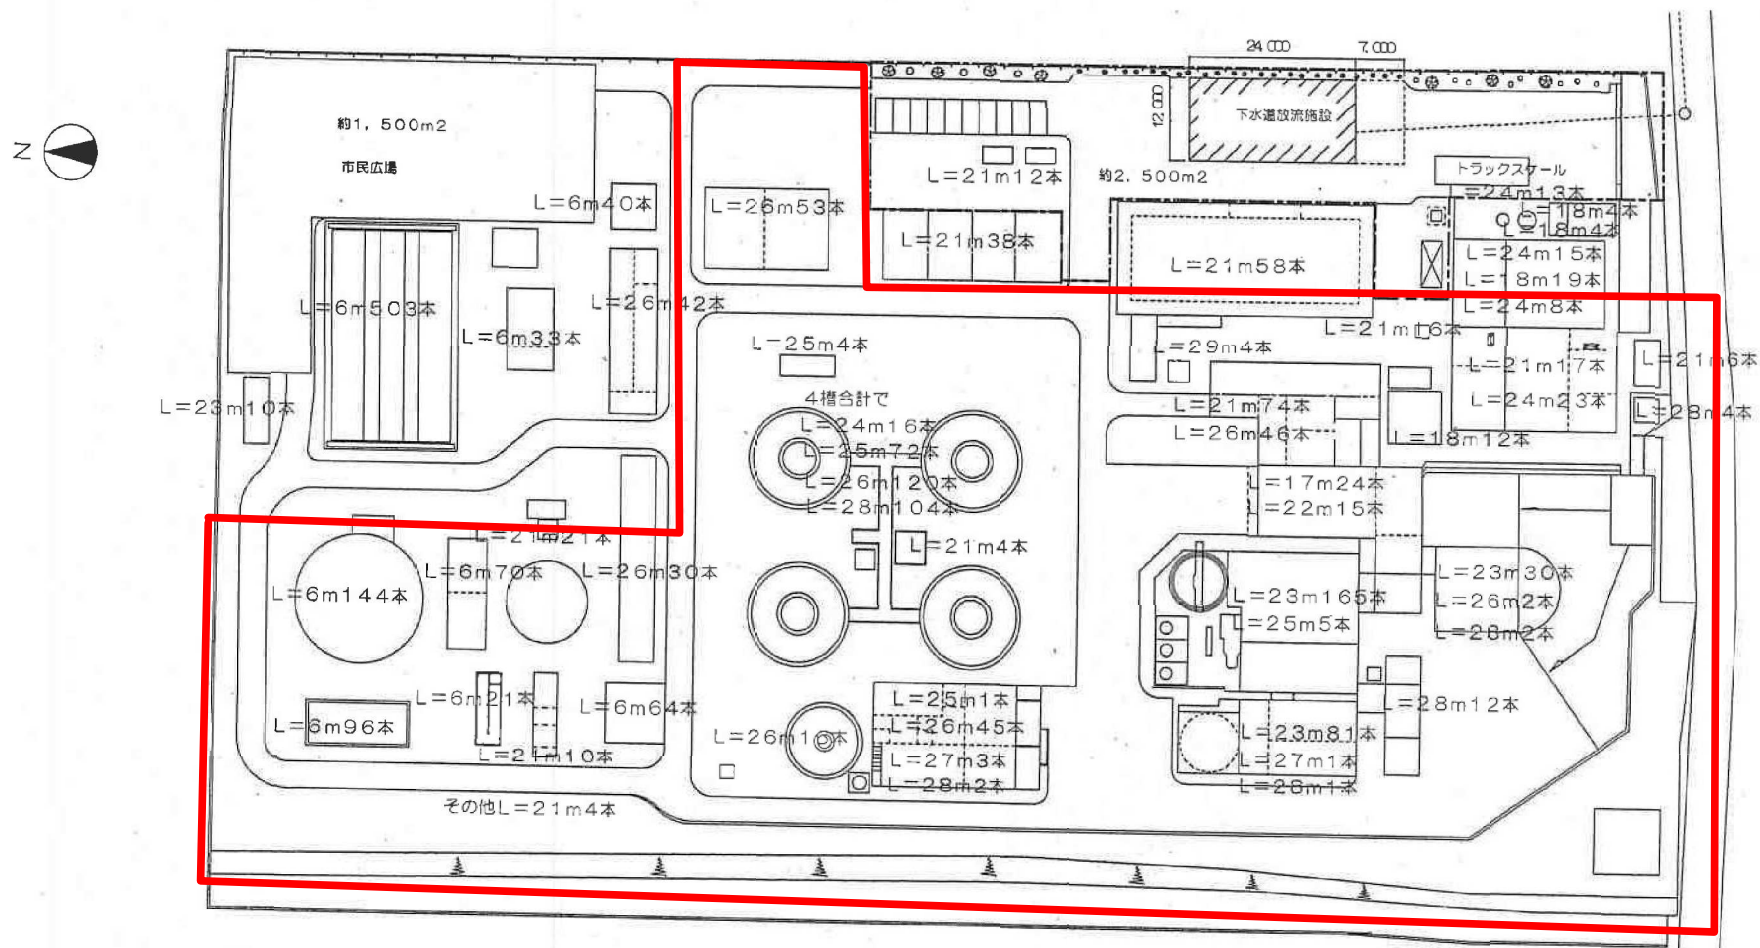

東事業所 全体配置図

S=1/1000

東大阪市布市町3丁目3番1号


(杭本数)

- ・東事業所跡地 : 2239本
- ・新斎苑敷地 : 1502本
- ・新斎苑建物 : 489本

新斎苑敷地

東事業所

杭種	杭 径	杭 長	数 量	関岡田組		関シロダ		関友商	
				1本あたり	1mあたり	1本あたり	1mあたり	1本あたり	1mあたり
ペDESTAL杭	430 φ	L=24.0m	16本	723,496	30,145		11,000		13,971
		L=25.0m	72本	758,479	30,339		11,000		13,971
		L=26.0m	120本	793,873	30,533		11,000		13,971
		L=28.0m	104本	839,579	29,984		11,000		13,971
	合計 m数	8,216m							
PC杭	300 φ	L=17.0m	24本	241,651	14,214		9,000		13,395
		L=18.0m	39本		0		9,000		13,395
		L=21.0m	35本	281,121	13,386		9,000		13,395
		L=22.0m	15本	295,862	13,448		9,000		13,395
		L=23.0m	165本				9,000		13,395
		L=24.0m	59本	325,381	13,557		9,000		13,395
		L=25.0m	5本	691,597	27,663		9,000		13,395
	合計 m数	7,511m							
	350 φ	L=23.0m	125本	328,654	14,289		9,500		9,025
		L=25.0m	1本	691,597	27,663		9,500		9,025
		L=26.0m	63本	723,689	27,834		9,500		9,025
		L=27.0m	4本	739,571	27,391		9,500		9,025
		L=28.0m	21本	765,268	27,331		9,500		9,025
		L=29.0m	4本	804,164	27,729		9,500		9,025
	合計 m数	5,350m							
	400 φ	L=21.0m	225本	358,675	17,079		10,500		7,460
		L=26.0m	171本	793,873	30,533		10,500		7,460
合計 m数		9,171m							
PC杭(摩擦杭)	300 φ	L=6.0m	971本	94,753	15,792		4,500		5,095
	合計 m数	5,826m							
総合計 (消費税抜き)				2239本	720,580,000	386,000,000		353,942,570	

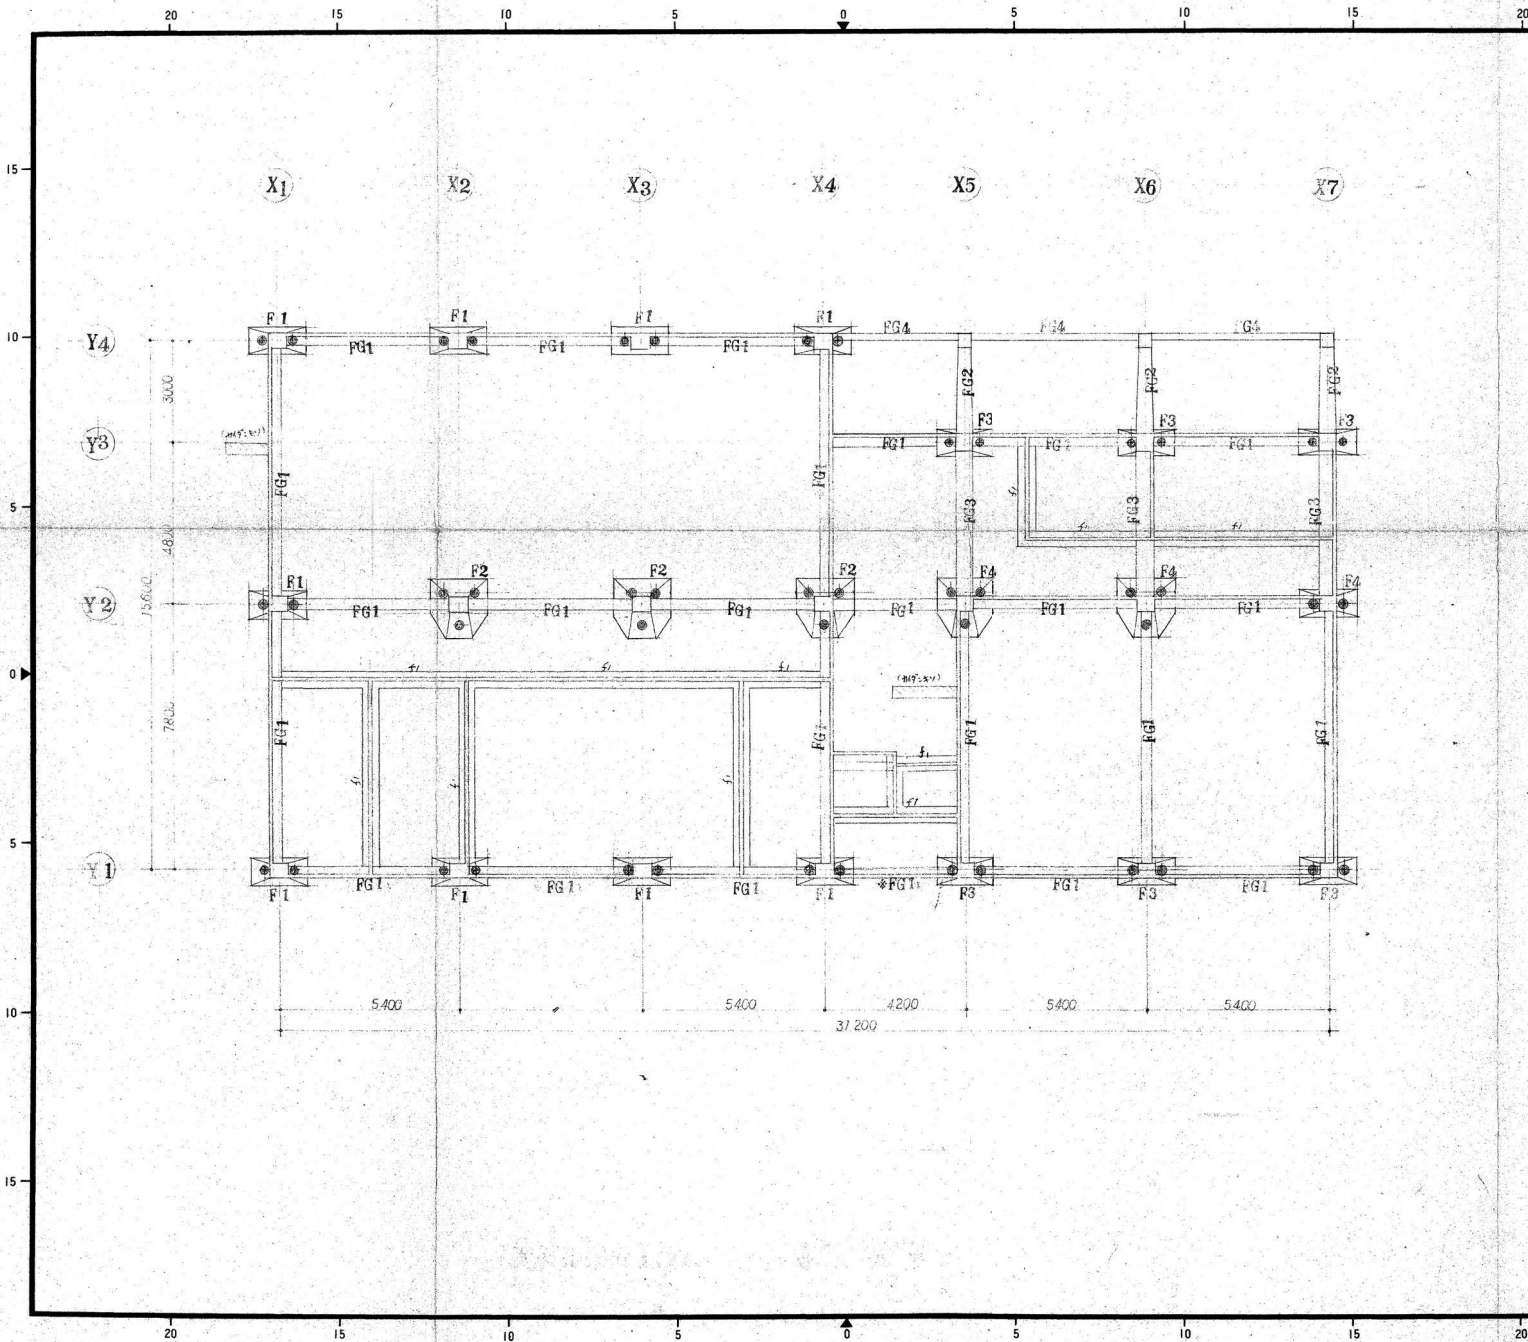

SHEET NO.
201 **ARI**

工事名 東大蔵市
東部清掃事務所
新築工事

図面名
基礎伏図
SCALE 1:100

備考
一般図面標準 5L±0
※印のものは 200 円以上
1000 Φ300 流注柱 47本
1000 200 47 22
1000 300 47 22

Φ300 47本

整理 NO.
DATE 年 月 日

登録
一級建築士事務所 (大)第1848号
一級建築士 第30990号

一級建築士設計事務所
株式会社
A.R.I
建築事務所
代表取締役所長
亀井晃治

