




位置図

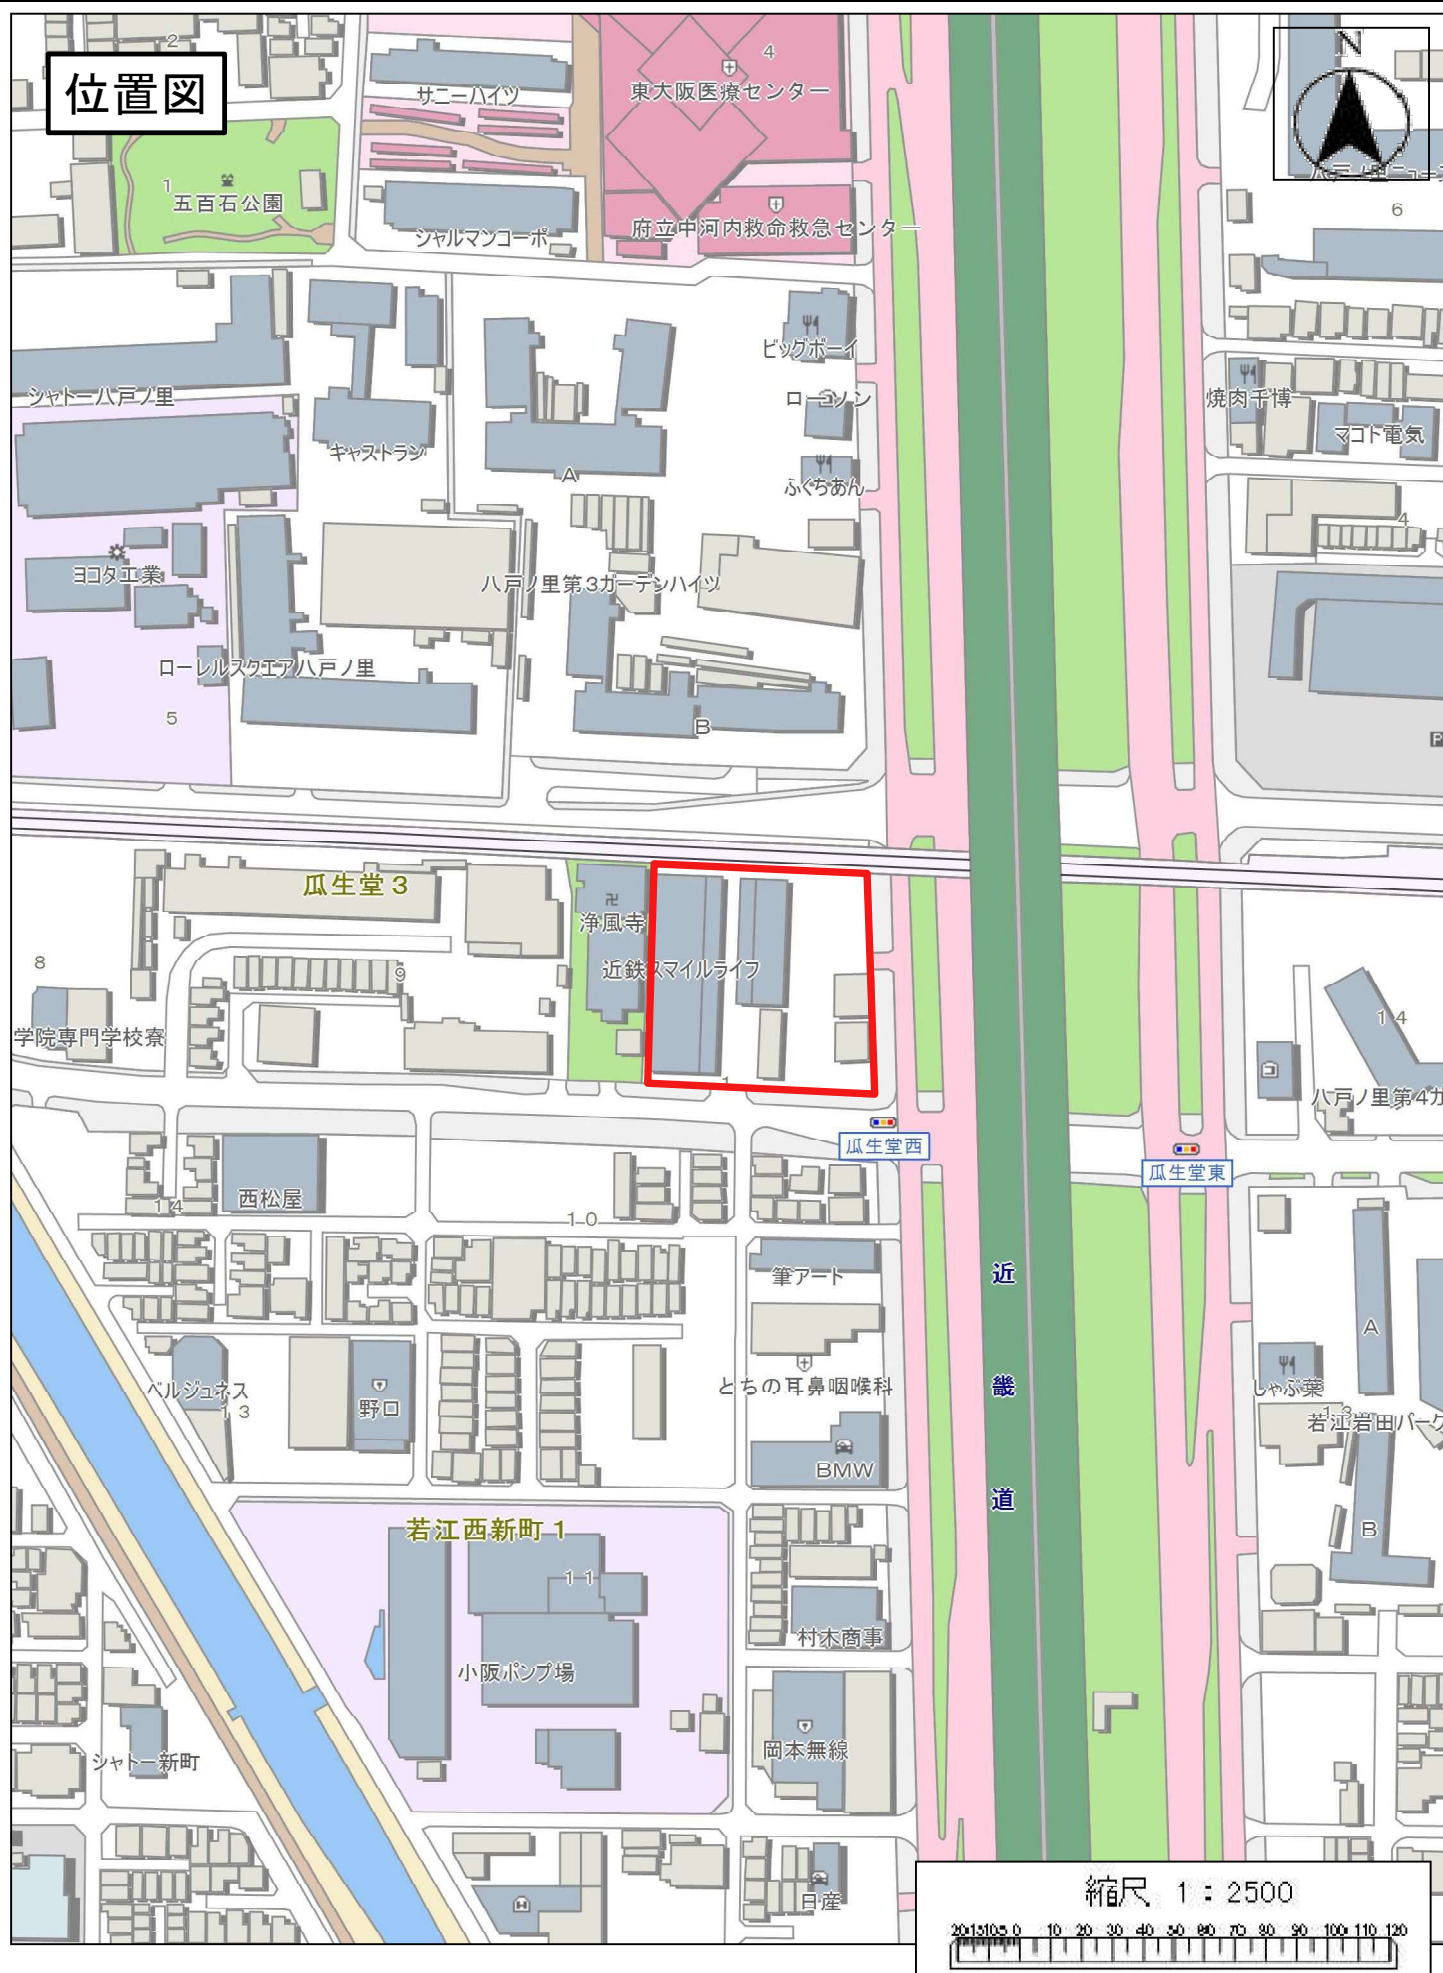


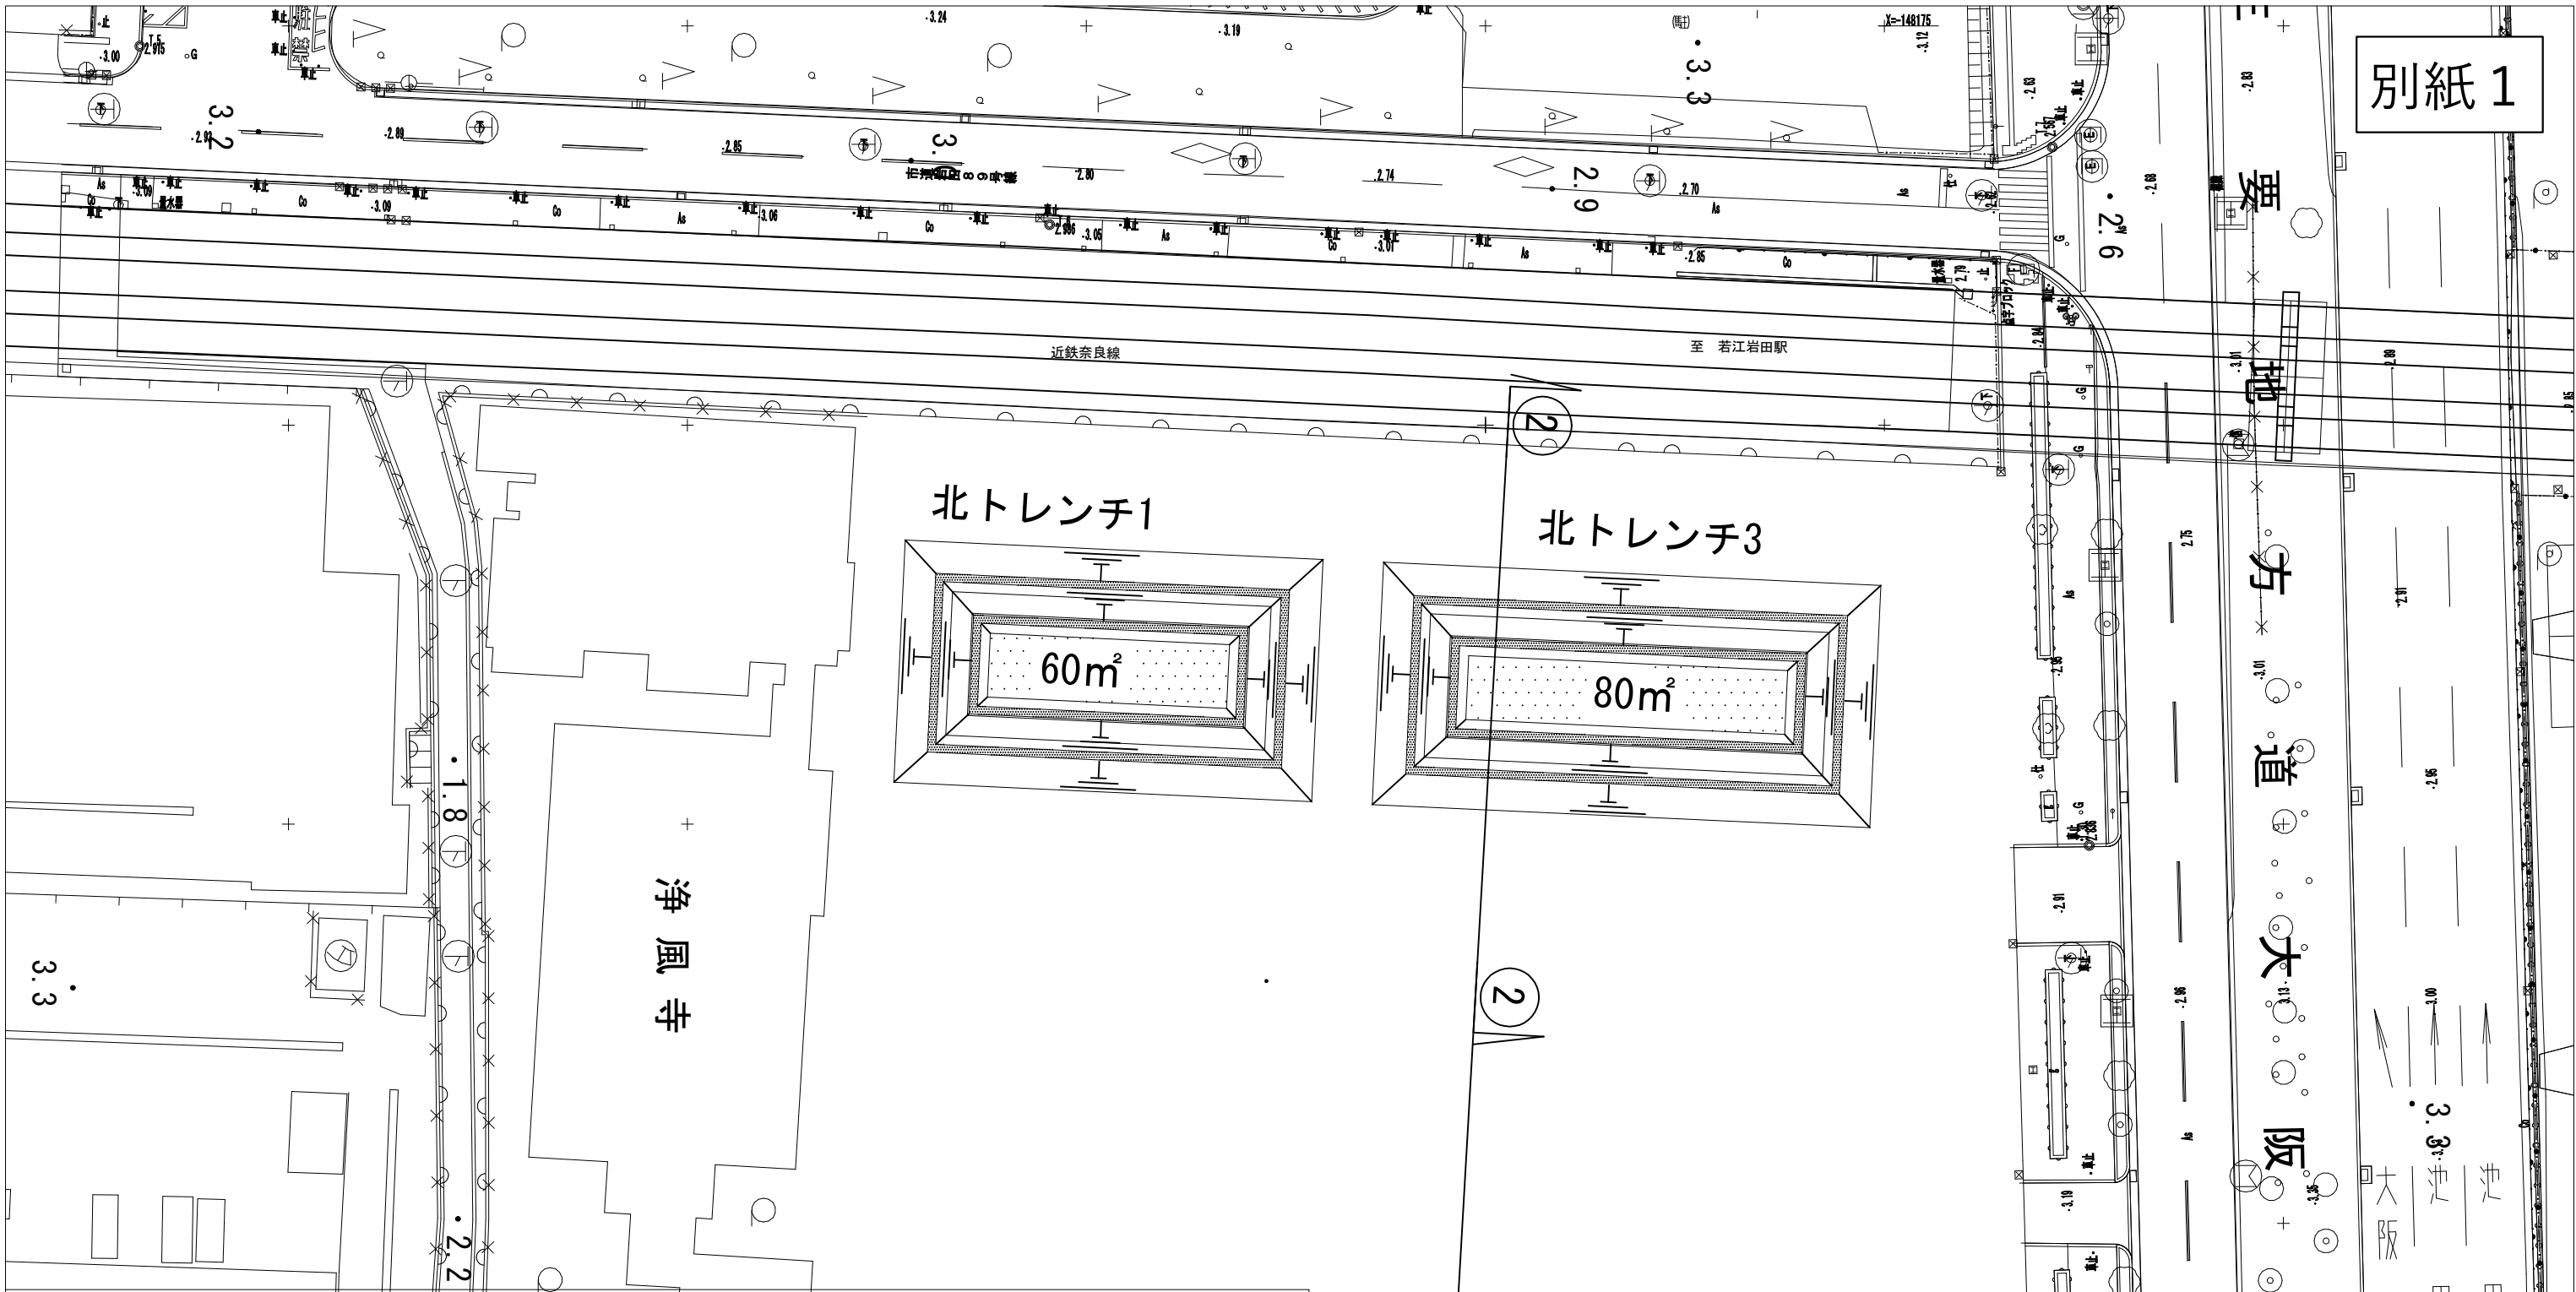

計画断面図
s=1:400


② — ②

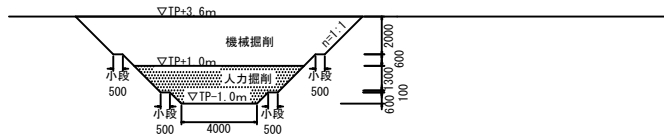

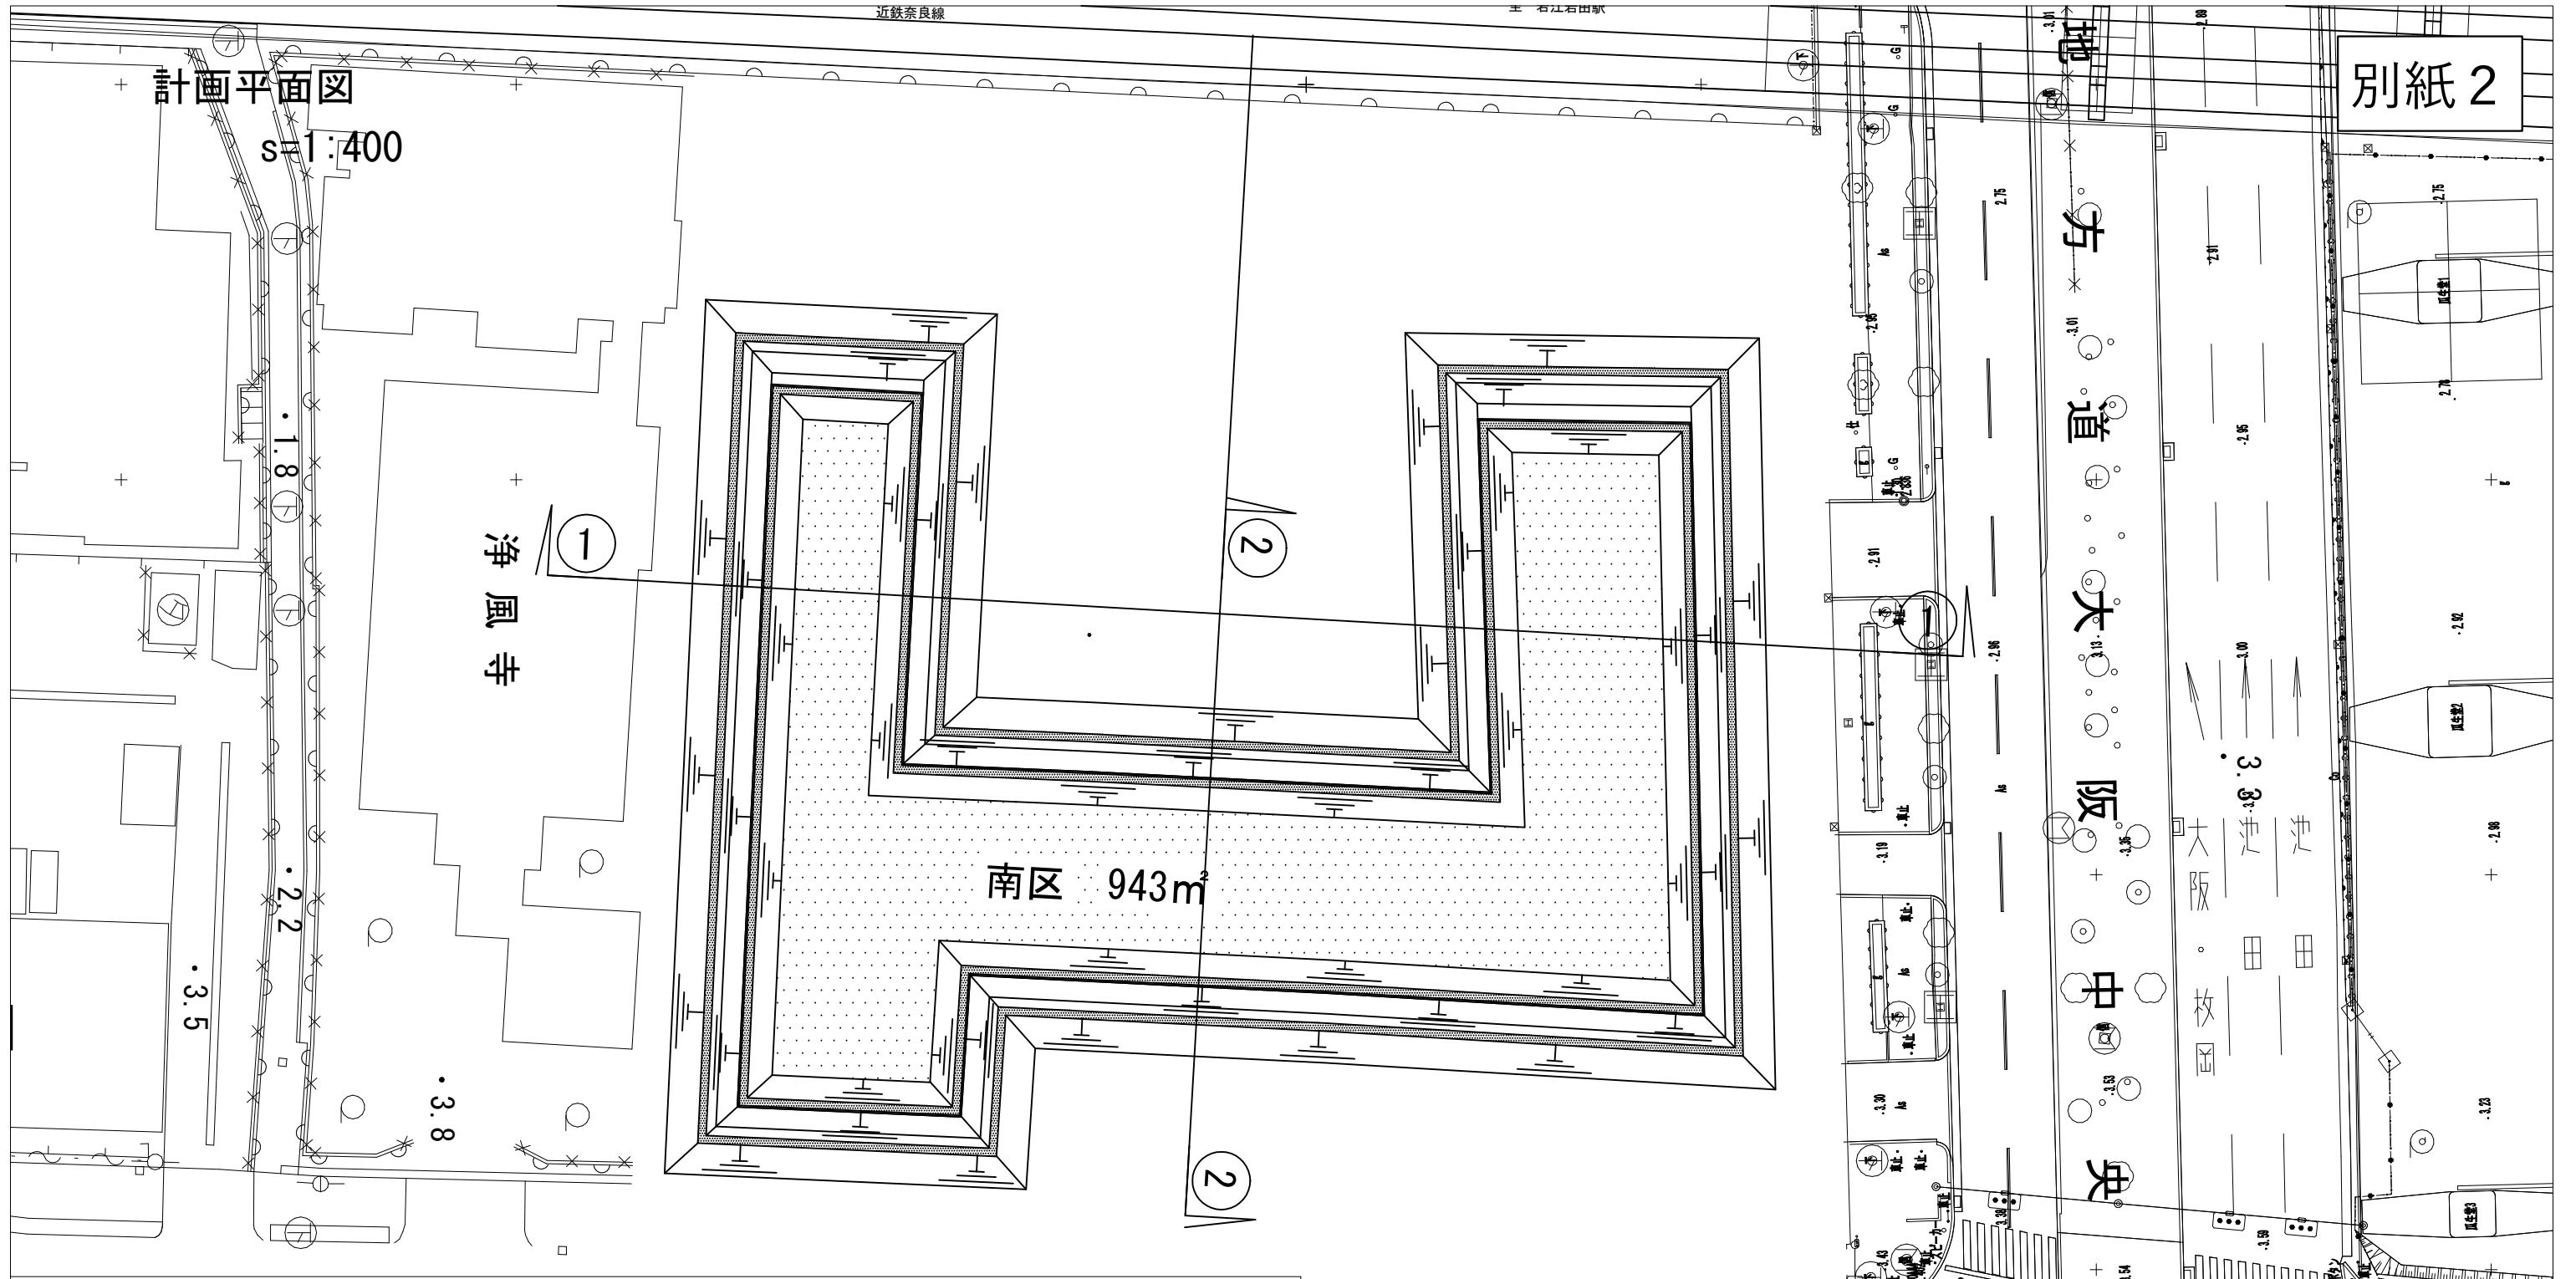



計画断面図
s=1:400

② — ②

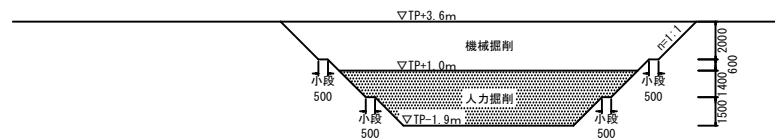

計画断面図
s=1:400


① — ①

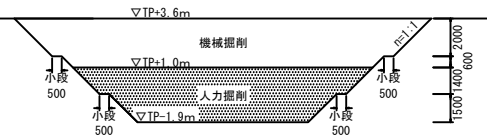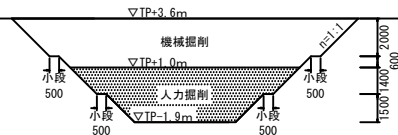

		種別	面積 (㎡)	厚さ (m)	撤去数量 (㎡)	備考
1	建物基礎	コンクリート	157.3	0.12	18.88	
2	土間	コンクリート	5.6	0.10	0.56	※厚さは推定
3	駐車場	アスファルト	168.0	0.05	8.40	※厚さは推定
4	建物基礎	コンクリート	159.5	0.12	19.14	
5	建物基礎	コンクリート	148.5	0.12	17.82	
6	土間	コンクリート	37.7	0.10	3.77	※厚さは推定
7	駐車場	アスファルト	163.8	0.05	8.19	※厚さは推定
8	A棟基礎	コンクリート	1,001.1	0.12	120.14	
9	B棟基礎	コンクリート	161.9	0.20	32.38	
10	C棟基礎	コンクリート	427.2	0.15	64.08	
11	駐車場	コンクリート	1,660.9	0.30	498.28	※面積は買収面積－建物面積 ※厚さは推定


コンクリート撤去：775m³
アスファルト撤去：332m²

撤去平面図 S=1:500

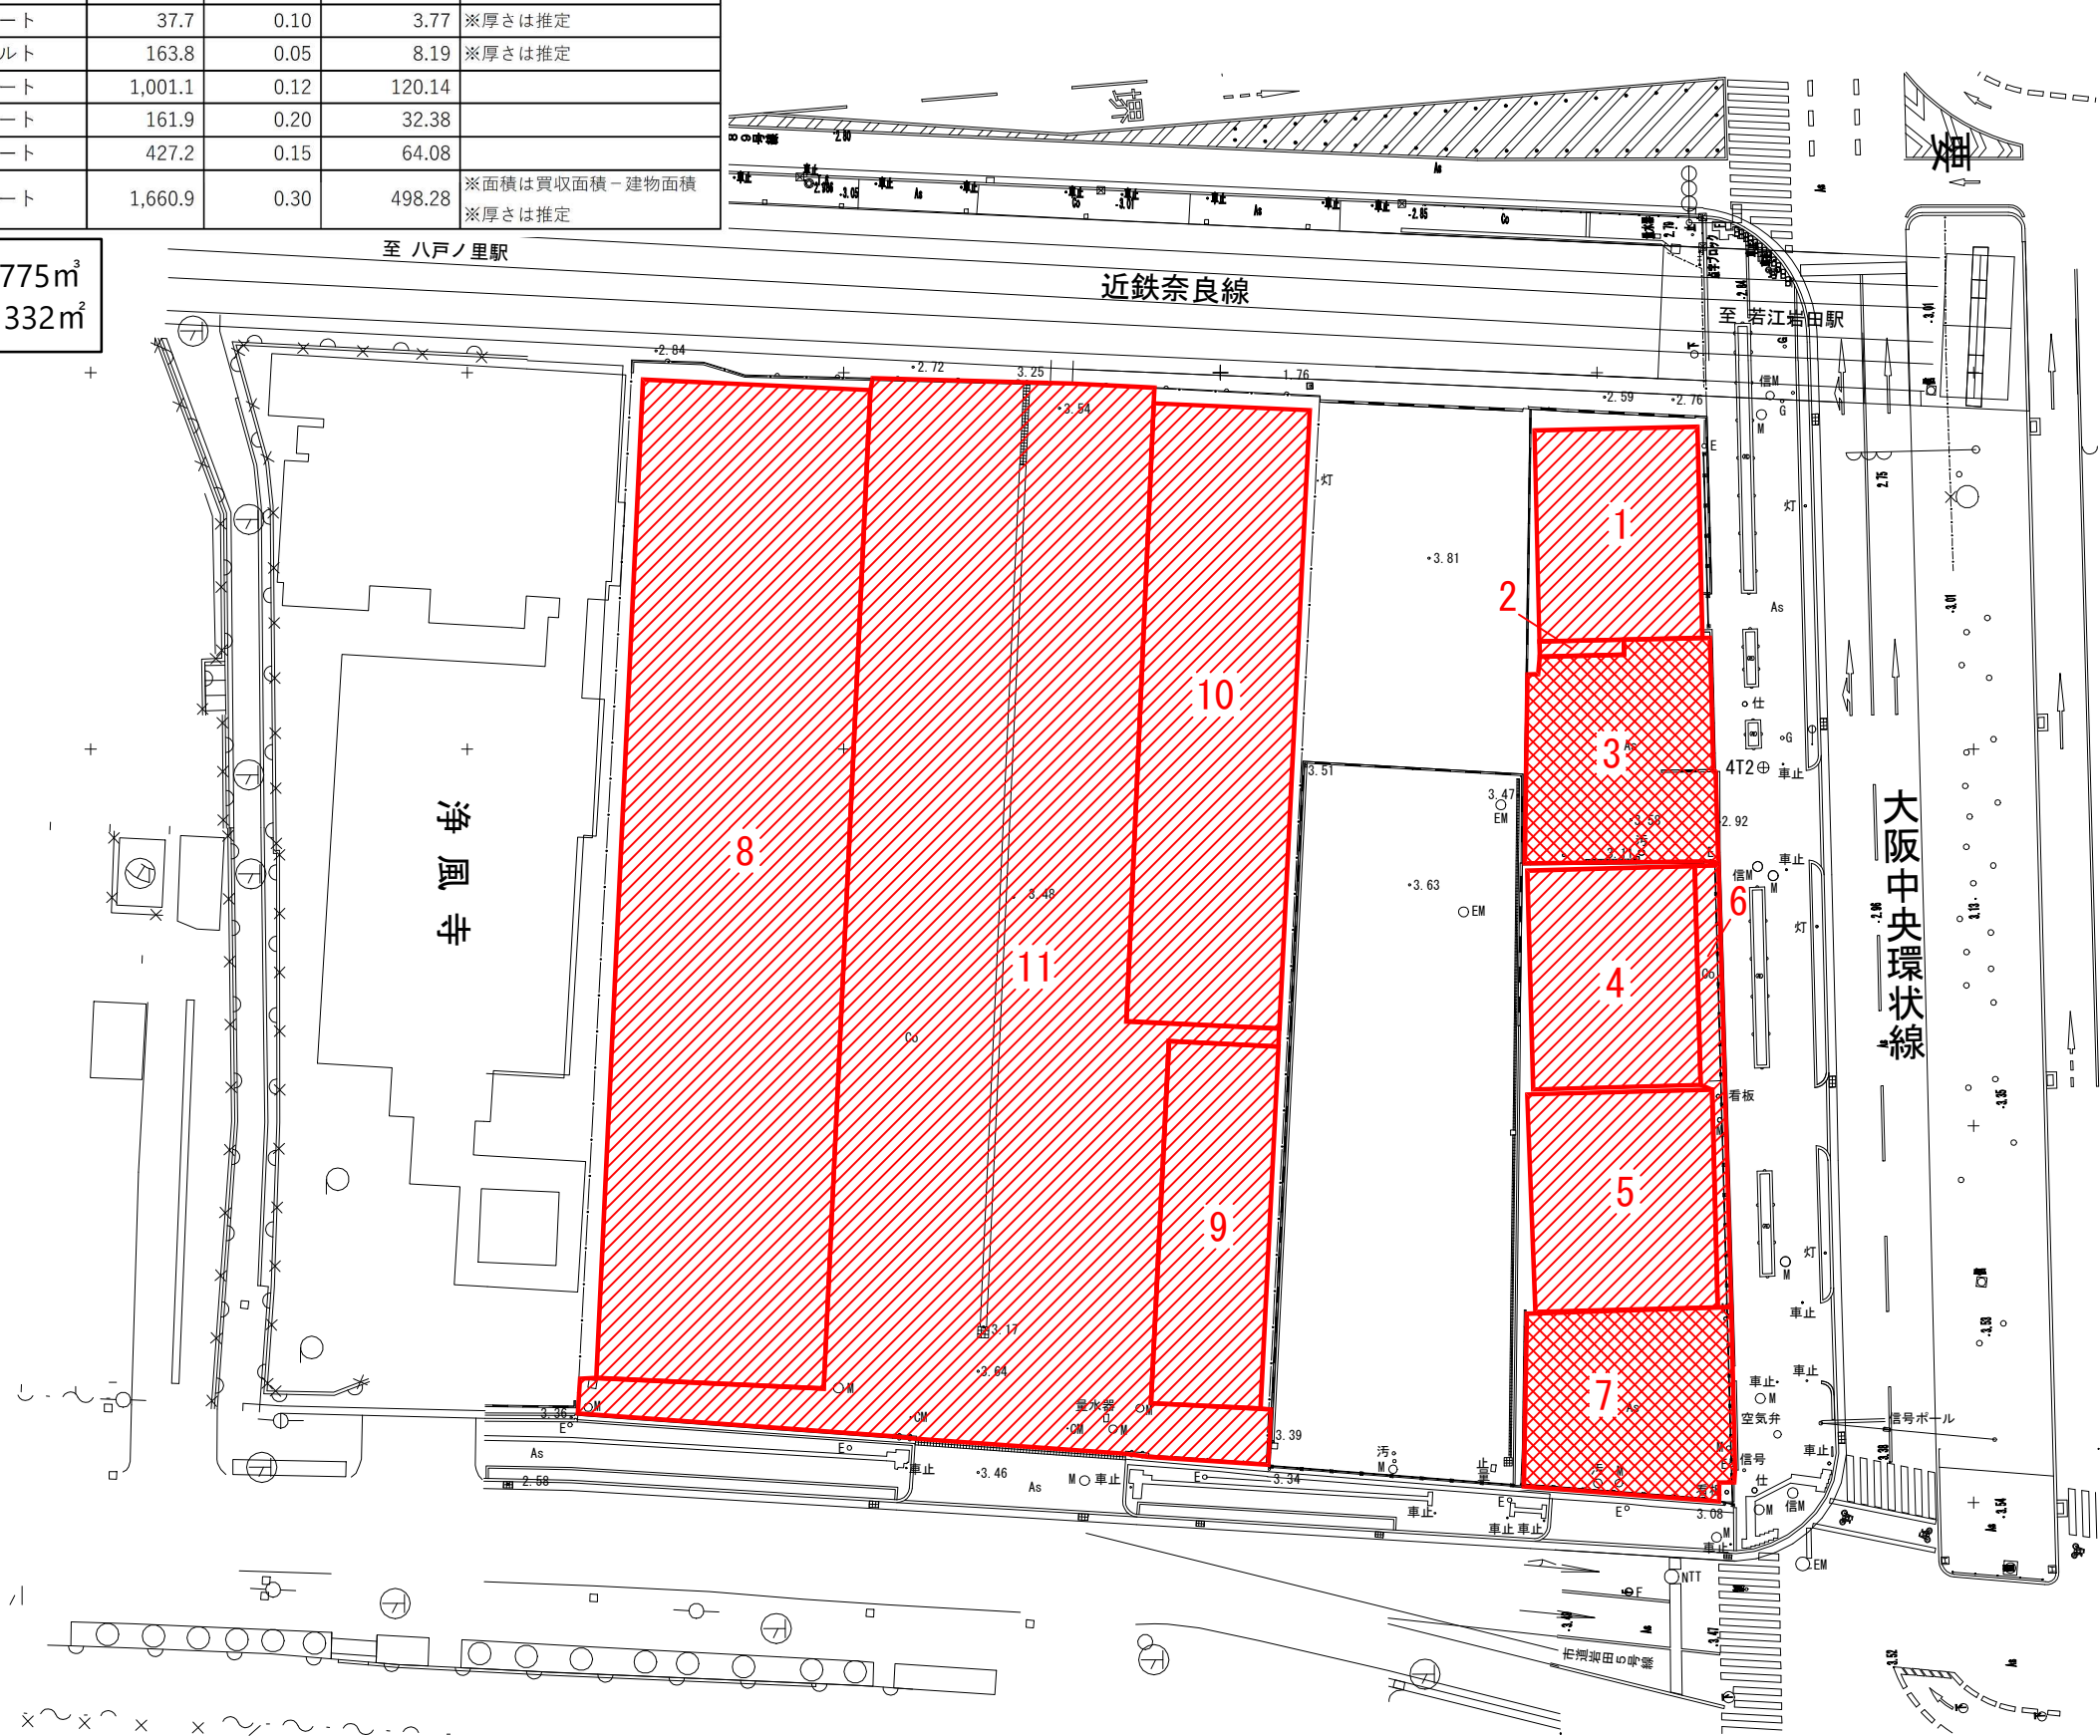


年 度	令和8年度	作成年月	令和8年5月
路線名	大阪中央環状線（瓜生堂駅前交通広場）		
工事名			
工事場所	東大阪市瓜生堂三丁目 地内		
図面名	撤去平面図		
縮 尺	1:500	図面番号	1
東大阪市 交通戦略室			

令和8～11年度（仮）瓜生堂駅前広場に伴う瓜生堂遺跡発掘調査 大阪府文化財センター 詰所 備品配置案

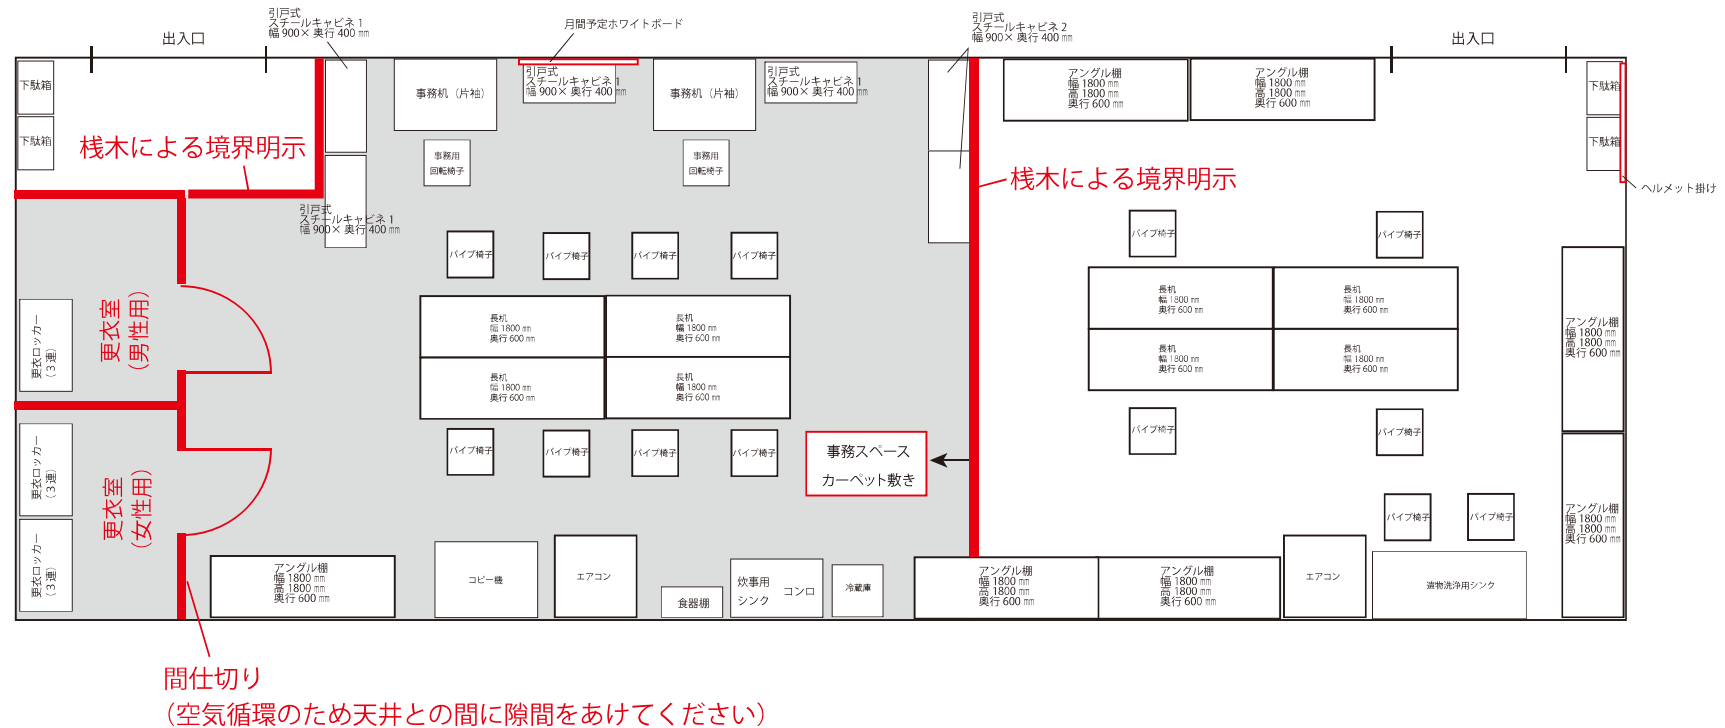

- ・上記グレーの網掛け部分はカーペット敷きをお願いします。
- ・更衣室の間仕切りは、空気を循環させるため天井との間に隙間をあけてください。
- ・遺物洗浄用シンクは、出土した遺物の土を落とす作業に用いるため、通常の炊事シンクとは規格が異なります。右の写真を参照ください。
- ・栈木による境界明示は右の写真を参照ください。
- ・その他、電話・インターネット環境、給湯器、トイレ等が必要となります。トイレは男女別でご用意ください。

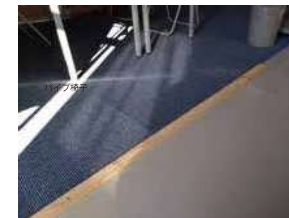

参考写真
 桟木による境界明示



参考写真
遺物洗浄用シンク

瓜生堂遺跡現場詰所 希望備品一覧

品 名		数量
事務用机	片袖	2
事務用回転椅子		2
コピー複合機	カラー/FAX機能付	1
長机（脚折畳式）	長1800×幅600	8
パイプ椅子		14
引戸式スチールキャビネット1 （引戸部スチール製）	高880×幅900×奥行400mm/施錠式	3
引戸式スチールキャビネット2 （引戸部ガラス製）	高880×幅900×奥行400mm/施錠式	2
アングル棚	高1800×幅1800×奥行600	7
更衣ロッカー	施錠式 3 連	3
冷蔵庫		1
食器棚		1
炊事用シンク		1
遺物洗浄用シンク	幅1800×奥行600/蛇口 2 個以上	1
給湯器	炊事用・遺物洗浄用各 1 台	2
コンロ	カセットコンロ式の場合は 要カセットボンベ	1
下駄箱（8人以上）	執務室側	1式
下駄箱（8人以上）	作業場側/長靴収納可能な物	1式
ヘルメット掛け	8人分以上	1
月間予定ホワイトボード		1
エアコン	据置・壁付けいずれでも可	適宜
トイレ	男女別各1	2
時計	壁掛	1
湯沸器	電気ポット	1
電話		1
インターネット回線・ルーター		1

(0600141189-0)

内 訳 (土 木 用)						
PAGE- 1						
工事区分・工 種・種 別・細 別	規 格	単 位	数 量	単 価	金 額	摘 要
道路改良		式	1			H00000000001//A01
土工		式	1			Y00000000003//A01
掘削	オープンカット, バックホウ0.8m3	m3	7,731			第1号明細表, A00000000006//A01
発掘調査掘削 (人力床掘)	商用電源使用, ベルコン4台1組 (傾斜据付)	m3	4,563			第2号明細表, A00000000003//A02
押土	ブルドーザー20t級	m3	24,588			第3号明細表, A00000000003//A01
整地	バックホウ0.8m3級	m3	12,294			第4号明細表, A00000000006//A03
埋戻し	4m以上	m3	12,294			第5号明細表, A00000000003//A04
遺構面人力排水		m2	1,083			第6号明細表, A00000000006//A02
遺構面シート張り	設置・撤去, ブルーシート3000番	m2	1,083			第7号明細表, A00000000006//A05
仮設工		式	1			Y00000000002//A02

瓜生堂駅前交通広場整備に伴う文化財発掘調査業務委託

東大阪市

(0600141189-0)

内 訳 (土 木 用)						
PAGE- 2						
工事区分・工 種・種 別・細 別	規 格	単 位	数 量	単 価	金 額	摘 要
高所作業車運転	トラック架装リフト バケット型 作業床高	日				第8号明細表, A00000000002//A01
低圧受電設備		式	1			第9号明細表, A00000000002//A03
近接施工に伴う測量		式	1			第10号明細表, A00000000002//A02
構造物取壊し工		式	1			Y00000000038//A01
舗装版取壊し	As舗装, t≤150	m2	332			第11号明細表, A511113//A01
構造物取壊	有筋コンクリート構造物	m3	775			第12号明細表, A00000000007//A01
運搬処理工		式	1			Y00000000039//A01
穀運搬処理	掘削アスファルト	m3	17			第13号明細表, A511157//A01
穀運搬処理	有筋コンクリート構造物	m3	775			第14号明細表, A00000000008//A01
直接工事費計		式	1			

瓜生堂駅前交通広場整備に伴う文化財発掘調査業務委託

東大阪市

(0600141189-0)

内 訳 (土 木 用)						
PAGE- 3						
工事区分・工 種・種 別・細 別	規 格	単 位	数 量	単 価	金 額	摘 要
共通仮設		式	1			
共通仮設費		式	1			
営繕費		式	1			第15号明細表, A07000//A01
共通仮設費(率計上)		式	1			
純工事費		式	1			
現場管理費		式	1			
工事原価		式	1			
一般管理費等		式	1			

瓜生堂駅前交通広場整備に伴う文化財発掘調査業務委託

東大阪市

(0600141189-0)

内 訳 (土 木 用)						
PAGE- 4						
工事区分・工 種・種 別・細 別	規 格	単 位	数 量	単 価	金 額	摘 要
工事価格		式	1			
消費税等相当額		式	1			
工事費計		式	1			

瓜生堂駅前交通広場整備に伴う文化財発掘調査業務委託

東大阪市