

入 札 仕 様 書

- | | |
|----------|---|
| 1 件名 | 東大阪市総合防災訓練業務委託 |
| 2 規格及び仕様 | 仕様書のとおり |
| 3 委託期間 | 契約締結日から令和8年11月7日まで |
| 4 設置場所 | 東大阪市松原南一丁目地内 花園中央公園多目的芝生広場 |
| 5 入札金額 | 委託料総額（税込） |
| 6 落札方法 | 本市予定価格以内の最低額とする。 |
| 7 契約保証金 | 東大阪市財務規則第117条第3号により免除 |
| 8 支払い | 業務完了後に支払うものとする。 |
| 9 その他 | 本業務の履行にあたっては、関係法令を遵守することはもちろんのこと、人権に配慮した対応に努めること。 |

連絡先	東大阪市危機管理室
担当	南口 間所
電話番号	06-4309-3130
F A X	06-4309-3858

仕様書

1 開催日時及び場所

令和 8 年 1 1 月 7 日（土） 1 0 時から 1 1 時 4 0 分

（防災フェアは、1 3 時まで）

東大阪市松原南一丁目地内 花園中央公園多目的芝生広場

※「会場レイアウト図」の参照（別図）

2 業務委託内容及び数量

東大阪市総合防災訓練に係る模擬災害現場及び会場設営

3 資機材及び数量

※「明細書」のとおり（運搬、設営、撤去を含む）（別紙）

4 作業内容

(1) 搬入及び設営作業

ア 令和 8 年 1 1 月 6 日（金）に、訓練会場に必要な資機材を搬入すること

イ 食材の搬入については、令和 8 年 1 1 月 7 日（土）7 時 3 0 分頃に訓練会場へ搬入すること

上記（ア、イ）の搬入及び設営作業の時間と内容については、本市担当者と調整すること。また、警備員については、1 1 月 6 日（金）の作業終了後、速やかに配置するものとする。

(2) 訓練当日の設営及び設定については、8 時 3 0 分までに完了すること

(3) 搬入出用車両は、本市担当者が指示する場所に駐車すること

(4) 撤収作業：訓練終了後は、すべての資機材を撤収するとともに、会場内を巡回し、撤収による 資材等の残骸等が無いよう清掃を行い、原状に復旧すること

(5) 搬出作業：資機材の数量等を確認後、当日 1 7 時 0 0 分までに搬出するものとする。

(6) 「明細書」（別紙）に示す司会者は、屋外の訓練会場において、多数の参加者及び来場者に対し、マイクを通じて原稿の内容を正確かつ明瞭に伝達できる十分な発声、発音及び滑舌を有し、円滑な司会進行ができる者とする。また、同種の式典、イベント、防災訓練等における司会・進行の経験を有する者を配置すること。

(7) その他、本仕様書のとおりとする。

5 その他

(1) 損害賠償


本市は、不慮の事故による資機材の破損、盗難等については一切の責任を負わないものとする。

(2) 中止の場合の措置等

災害又は悪天候により、訓練を中止する場合は、11月7日（土）7時までに決定し、本市から電話又はファックスで連絡するため、常に連絡を受けられる状態にしておくこと

(3) この仕様書に定めるもののほか、必要な事項については、本市と協議の上、決定するものとする

会場レイアウト図

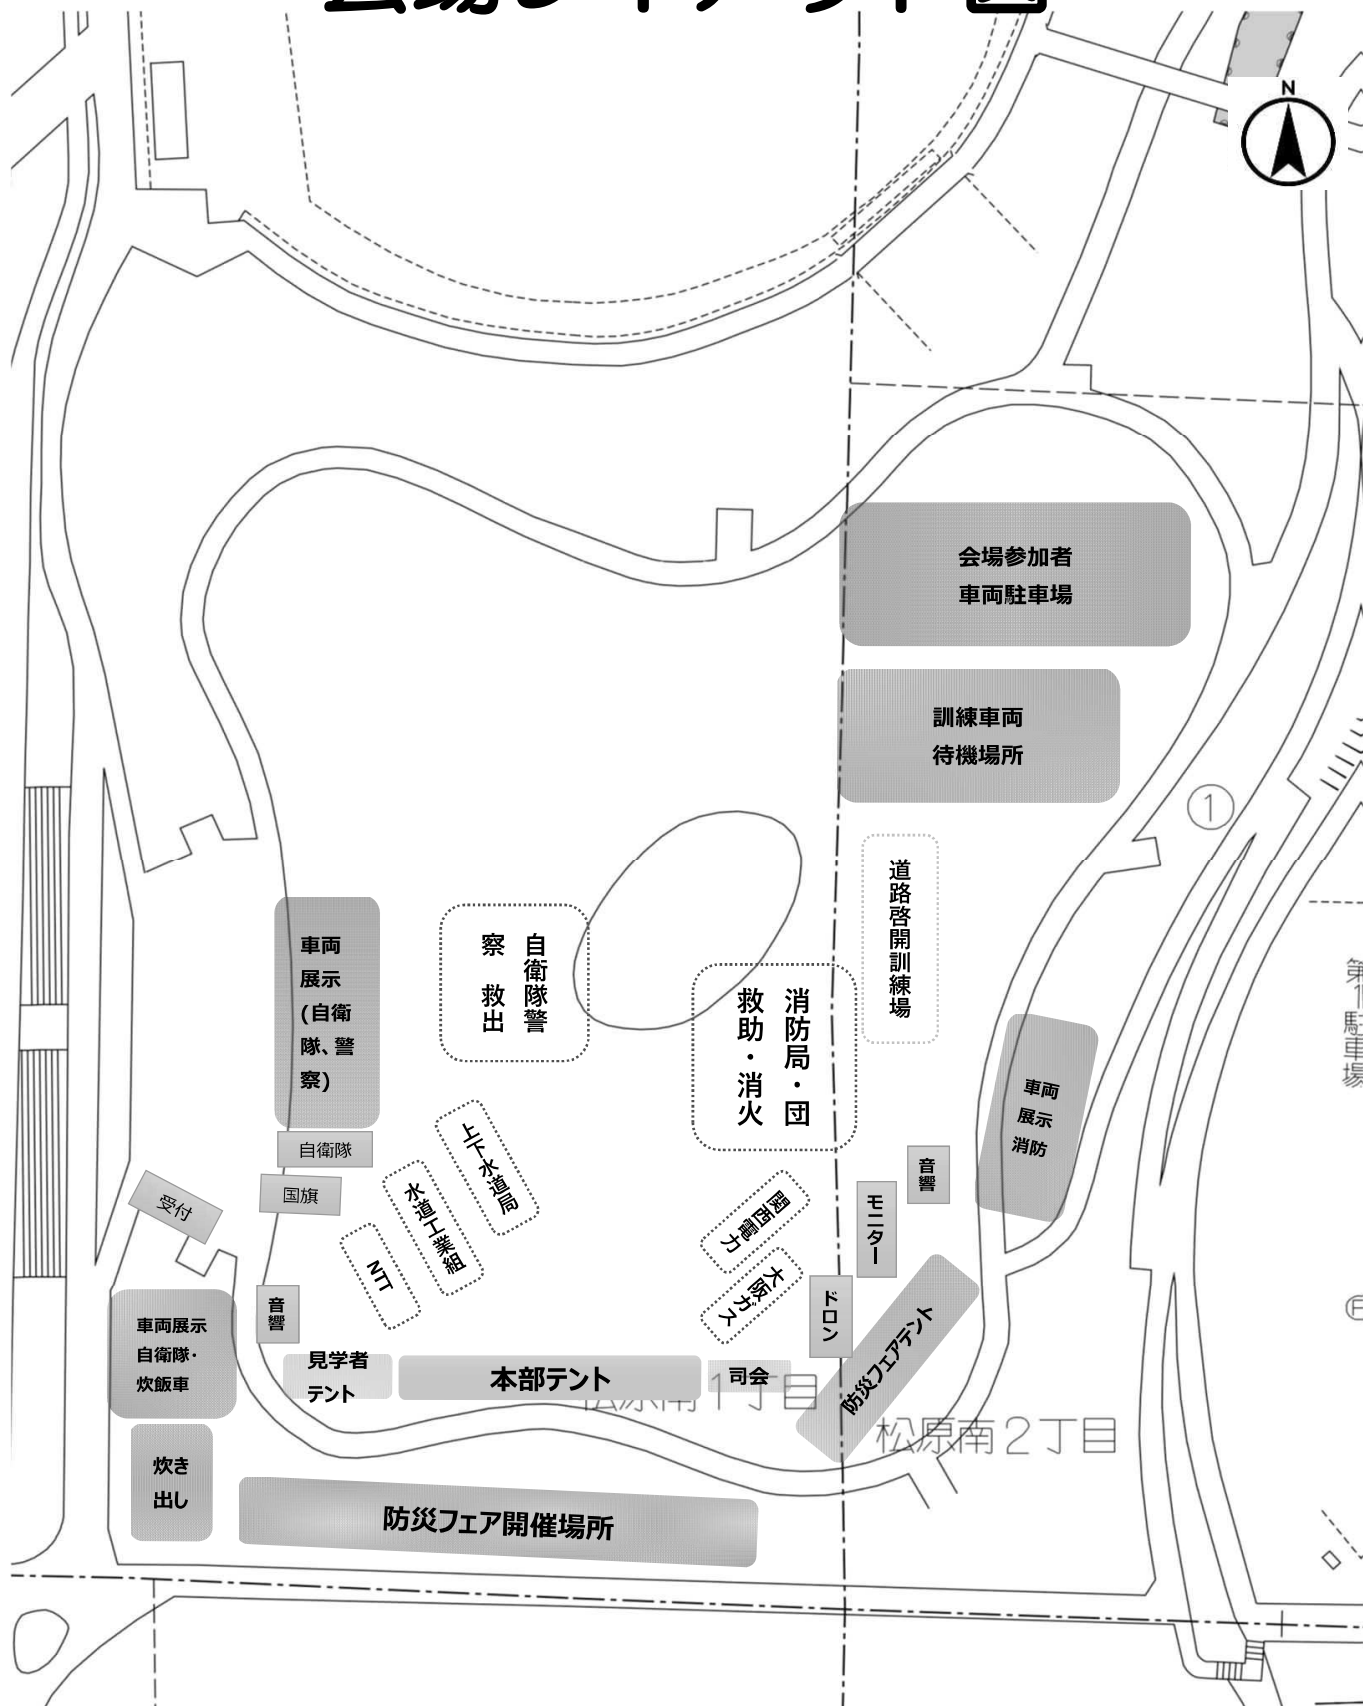

明細書

名称	品名・仕様・寸法等	単位	数量	備考
【備品関係】				
カラーコーン（連結バー込み）		200	セット	
自立式国旗掲揚ポール	全長8m程度、1.03m×1.50mの旗を掲揚する	2	本	
テント 2k×3k 白（1k=1.8m）	本部、防災フェア、見学者等	22	張	
テント 1.5k×2k 白（1k=1.8m）	受付、映像配信用、ドローン用、更衣室	5	張	
横幕(白)	・本部テント・・・2間×3間・6張（横幕なし。） ・防災フェアテントB・・・2間×3間の真ん中を仕切る。 ・更衣室テント・・・1.5間×2間の真ん中を仕切り、周囲を横幕で覆う。 ・受付、ドローン用・・・1.5間×2間・2張（3方を横幕で覆う。） ・自衛隊用、・・・1.5間×2間・2張（横幕なし。）	1	式	「テント関係資材」参照 （別添1）
テントウエイト20kg・杭	テントの脚に各1個ずつテントウエイト及び杭を設置する	1	式	「テント関係資材」参照 （別添1）
ベニアテーブル（ビニールクロス付）	幅1.8m×奥行0.45m	87	脚	
パイプイス		363	脚	
コードリール30m		2	個	
ライン引き（石灰含む）	石灰2袋含む	2	個	
倒壊建物①	「倒壊建物図面」参照（別添2）	1	式	
倒壊建物②	「倒壊建物図面」参照（別添2）	1	式	
炊き出し訓練用食材及び消耗品	「食材及び消耗品一覧」参照（別添3）	1	式	
【警備関係】				
警備員	搬入及び設営完了後～11月7日午前7時00分	2	名	
【音響、電気、撮影関係】				
音響（会場全体）	スピーカー、アンプ、配線、電源、マイク、ピンマイク・マイクスタンド等	1	式	「音響一覧」参照 （別添4）
200～220インチLEDトラックビジョン		1	台	
舞台ステージ	W900mm×D900mm×H600mm	1	式	
発電機	2.5KVA ※ガソリン満タン	1	台	
消火器		2	本	
CD	地震効果音、緊急地震速報音声、君が代	1	式	
司会者		1	名	※「仕様書」4（6）参照
【経費関係】				
搬入搬出費（設営撤去含む）		1	式	
諸経費		1	式	

テント関係資料

別添 1

①本部テント・2 K×3 K・6張（机10 椅子190）

椅子30	机2 椅子32	机2 椅子32	机2 椅子32	机2 椅子32	机2 椅子32
------	------------	------------	------------	------------	------------

②司会・映像テント・2 K×3 K・1張

③見学者用テント・2 K×3 K・1張

椅子30

④防災フェア・テントA・2 K×3 K・4張

⑤防災フェア・テントB・2 K×3 K・10張

↑中央を横幕で区切る

⑥受付、ドローン用・1.5 K×2 K・2張

⑦自衛隊用・1.5 K×2 K・2張

側面、後方の3方を幕で覆う。

⑧更衣室用・1.5 K×2 K・1張


全面を幕で覆い、中央を横幕で区切る。

倒壊建物図面


半壊ビル (大) <W5400 x D6000 x H7700>

別添2

倒塌建筑物①

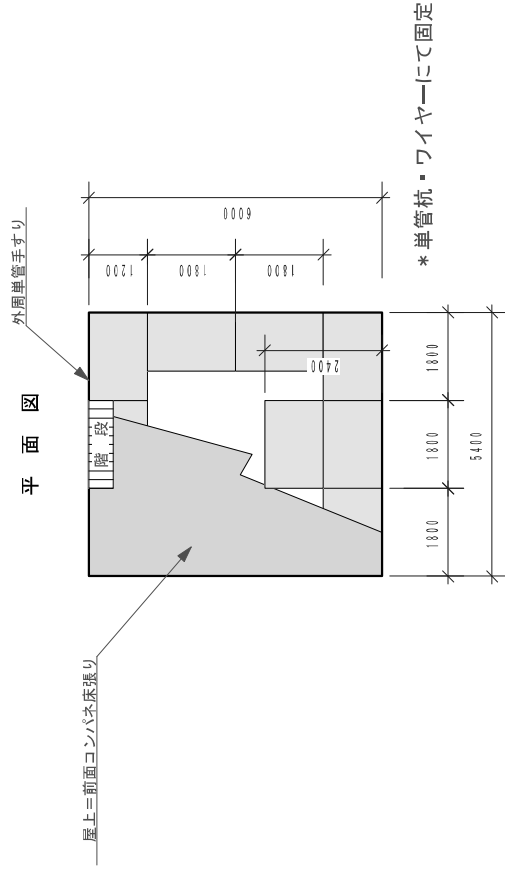

屋上は100kg～200kg強度の懸垂降下できる支点を設定すること。

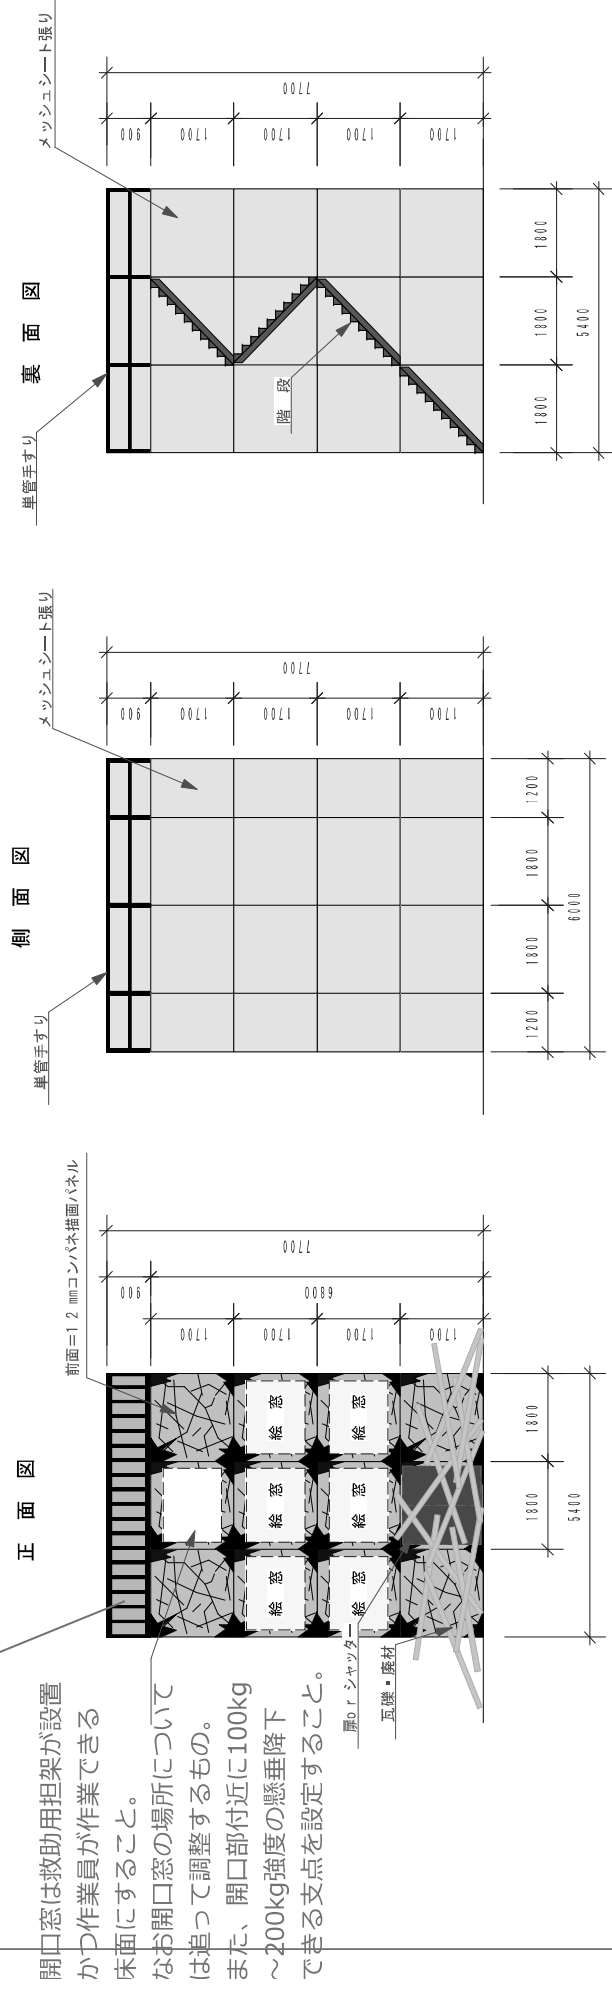


1111	設置日	本番日	解体日	縮尺
				1・100


倒壊建物②

訓練用倒壊家屋キット (GO-1) : 概要

- ・ 本体はアルミ製でパネルフレーム構造
- ・ 組み立てはボルト・ナットのみ
- ・ 総重量は 500kg 程度
- ・ 屋根上の耐荷重 (分布荷重) ~420kg

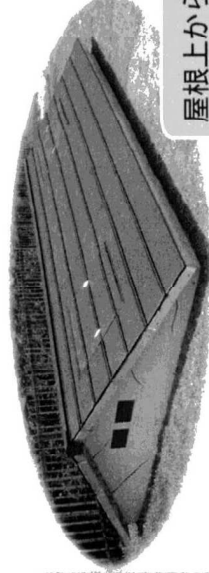

開口クローズ時

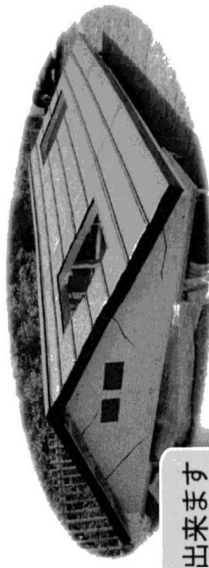

開口オープン時

屋根上からの侵入が出来ます
90cm 角の開口・脱着が可能
(開口 / 2 ヶ所)



＜訓練用途＞

★要救助訓練に

- ・ 狭小スペースからの救助
- ・ 屋根上からの引揚げ救助
- ・ etc

★初期消火的 (マト) に

- ・ 一斉放水マト
- ・ 消火器放射マト
- ・ バケツリレーマト
- ・ etc

柱材も訓練キットに付属 (レンタル)
※訓練時ケガをしないようコーティング
等の養生を施しております

屋根瓦は実際の瓦 (軽量瓦) を配置
リアルな訓練想定が可能

★ 倒壊家屋キットのご紹介

写真のとおり廃材を用意すること。


・ 自主防災訓練用倒壊家屋キット／G0-1（レンタル）※組立はボルト・ナット又はハメ込み作業のみ

キットを使用した救出訓練工程（例）

☆倒壊家屋キット設置完成




☆屋根上の廃材等障害物除去

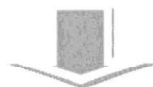


（写真）屋根開口部を閉じた状態



☆開口可能部分を取り外し救出

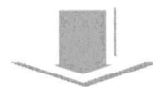

（写真）屋根開口部を開けた状態

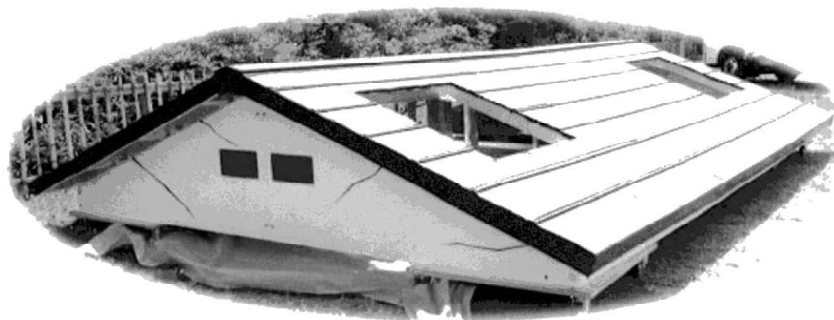

※開口部分はチェーンソー等での切断も可能（別オプション）

開口部についてはチェーンソーで切断可能にすること。



G* CREATION

※その他 各種の訓練アイテムをご用意しております

食材及び消耗品一覧

【食材】

カレーライス 500 食分

豚肉	1 5 kg
玉ねぎ	5 0 kg
にんじん	1 5 kg
じゃがいも	3 0 kg
カレールウ	1 6 kg（甘口 8 kg、辛口 8 kg）
サラダ油	3 ℓ
バター	1 kg
牛乳	2 ℓ
ウスターソース	1 ℓ

「食材の納品及び衛生管理」

- 1 納品する食材は、賞味期限又は消費期限内のものとする
- 2 包装又は容器に破損、汚損等がないこと
- 3 異臭、異物混入その他食品として不適切な状態がないこと
- 4 野菜については、腐敗、著しい傷み等がないものを納品すること
- 5 肉類については、納品まで適切な温度で冷蔵管理すること
- 6 食材の保管及び搬送については、食品の種類に応じた適切な温度管理を行うこと。また、肉類については保冷库、保冷ボックス等を使用して、適切な温度を維持した状態で搬送すること
- 7 食材は、令和 8 年 11 月 7 日（土）午前 7 時 30 分頃に訓練会場へ納品すること
- 8 納品時に、本市担当者による数量及び状態の確認を受けること

【食器等】

- 1 カレー用の容器（紙ボウル又は紙どんぶり等） 500 枚
- 2 プラスチック製のスプーン 500 本

【ゴミ処理について】

ゴミ箱用として高さ 1 m、幅 50 cm の程度で内部にゴミ袋を入れた段ボール箱 4 箱

※ ゴミ箱の処分については、他の資材撤収時に回収し処分すること

全域用スピーカー	トランペットスピーカー 50W		4台
上記スピーカー用スタンド	高さ 3800mm		2台
テント後方スピーカー	小トランペットスピーカー		2台
上記スピーカー用スタンド	高さ 1800mm		2台
トランペット用パワーアンプ	TOA 4chHiアンプ	DA-150FH	1台
テント内用スピーカー	Panasonic	A-10	6台
上記用パワーアンプ	4chアンプ		1台
デジタルミキサー	ヤマハ	LS9	1台
音源再生機	TASCAM	MD-CD1	1台
ワイヤレスマイク ハンドヘルド	オーディオテクニカ	ATW-T940B	1台
ワイヤレスマイク ピンタイプ	オーディオテクニカ	ATW-T93B	3台
有線マイク	SHURE	SM58 等	4本