


現況地下埋設物平面図 S=1:600

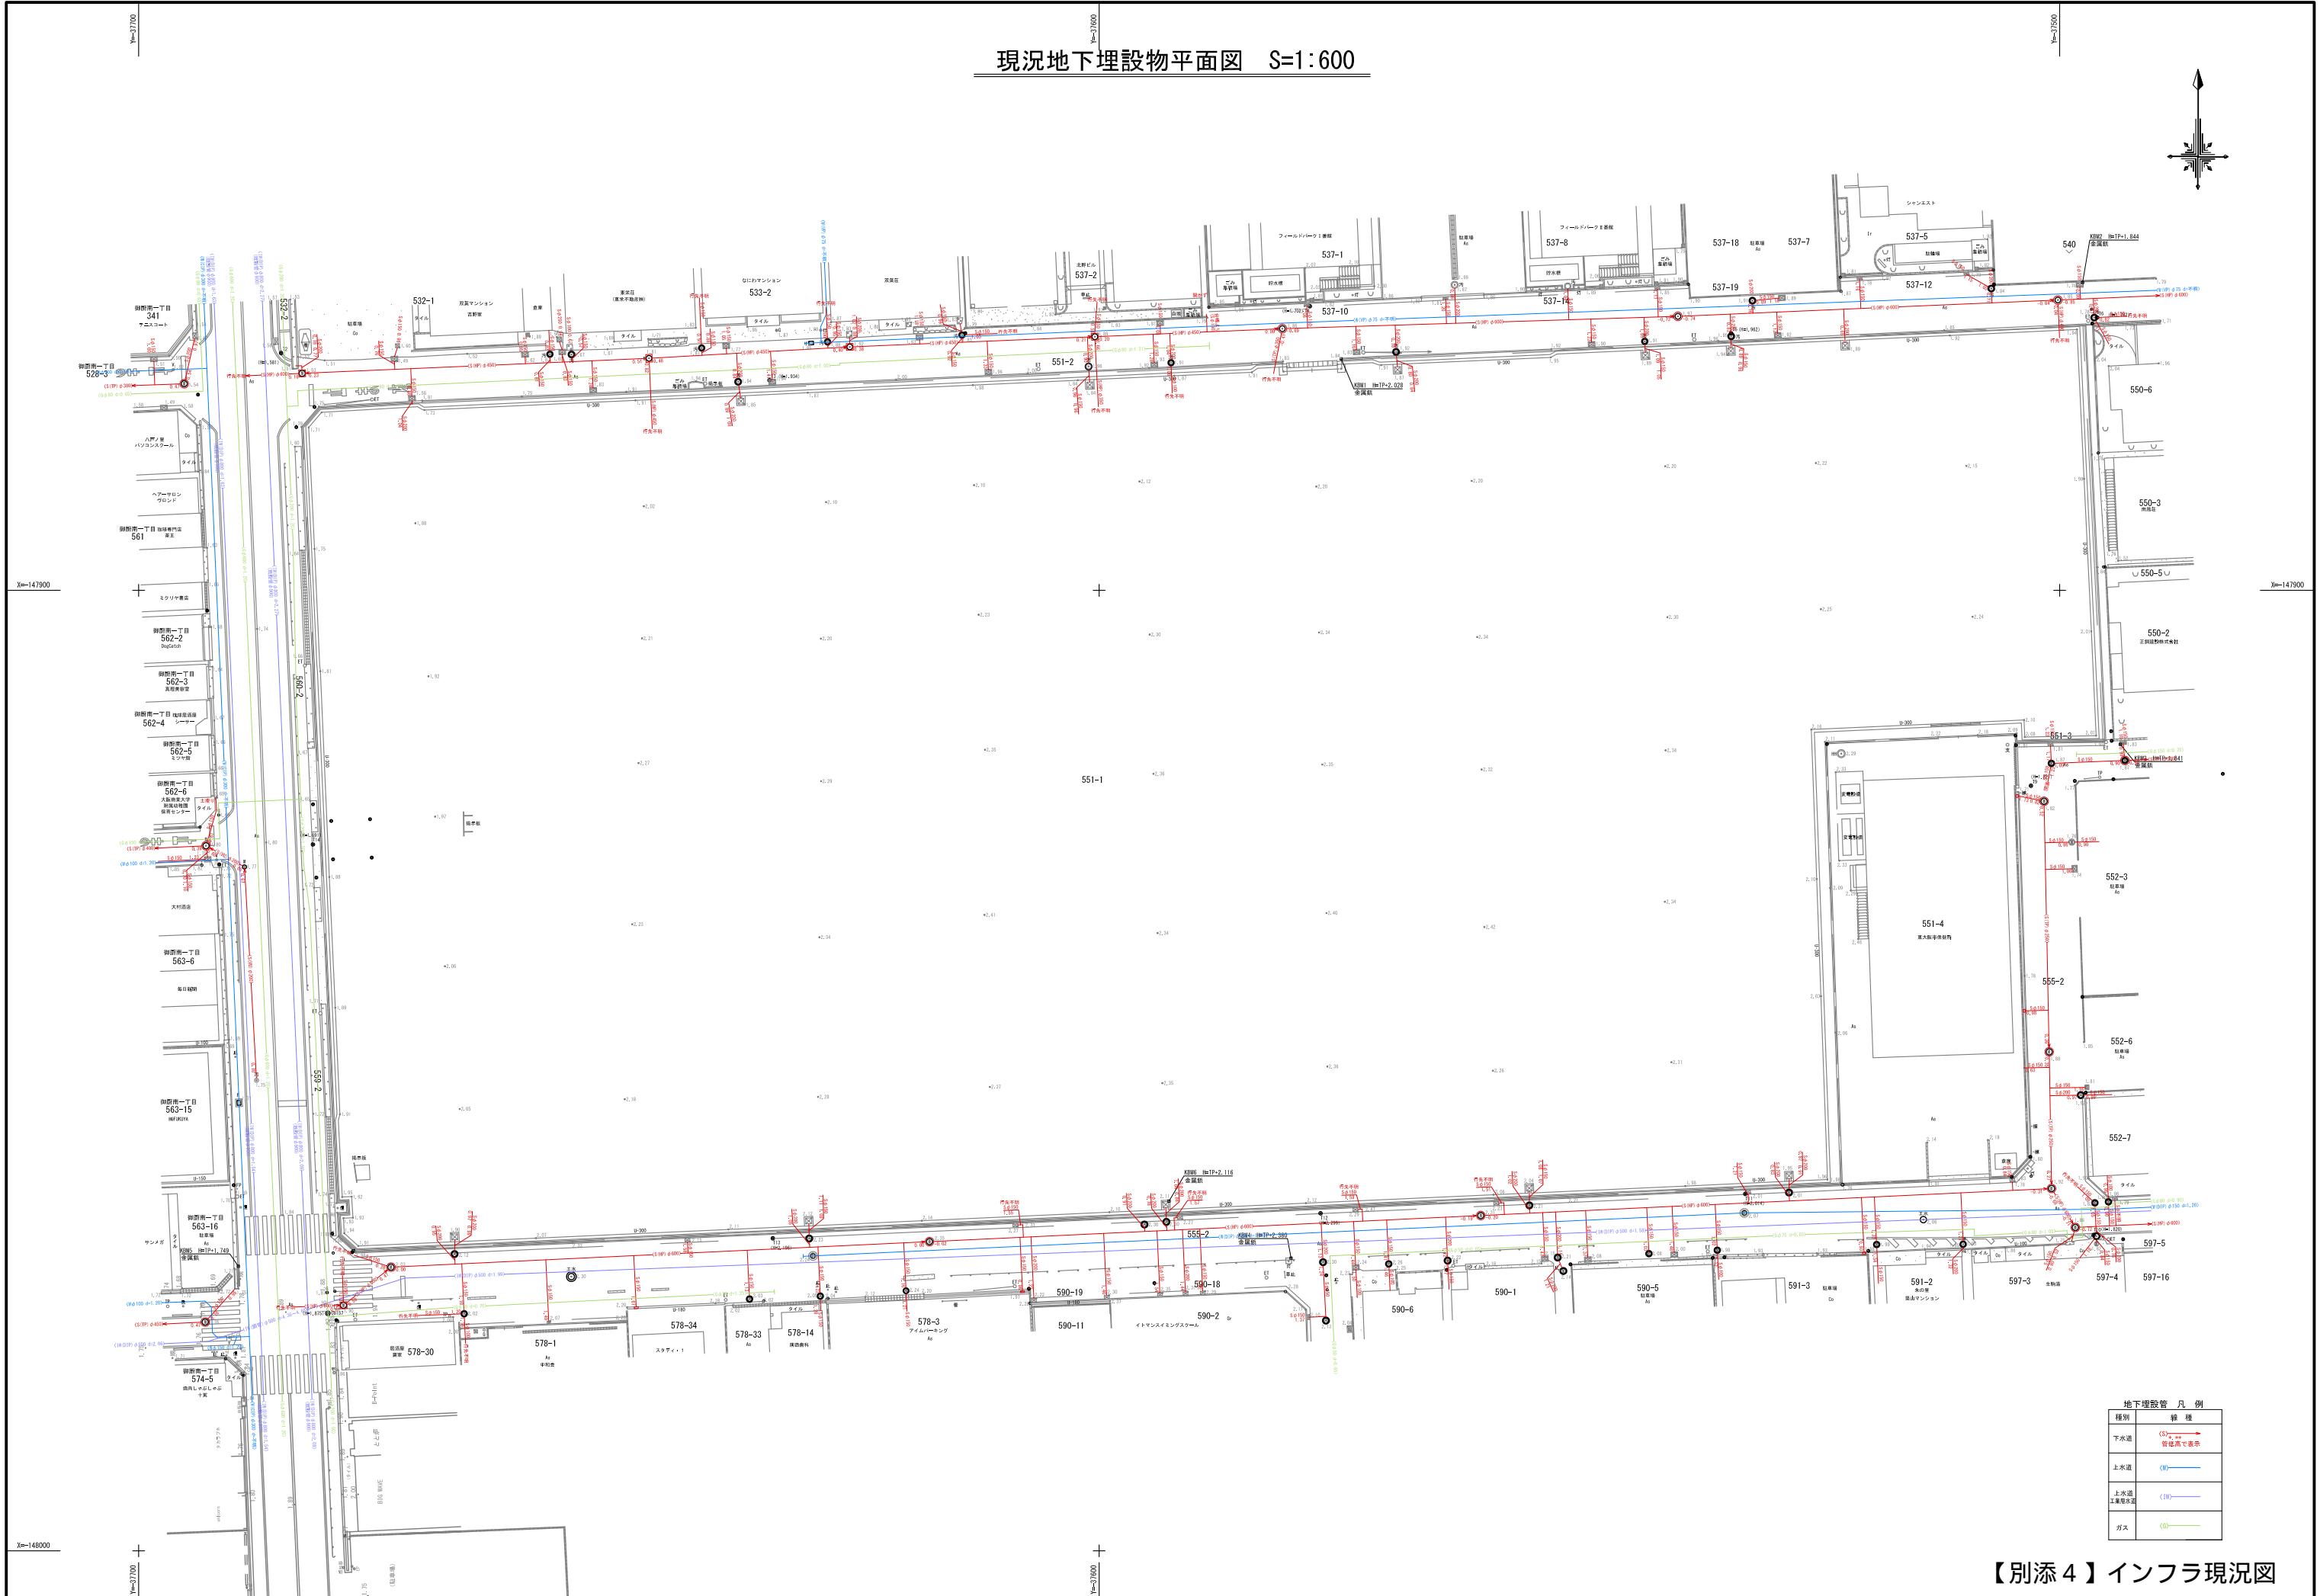

地下埋設物 凡例

種別	種類
下水道	(赤) 管径及び表示
上水道	(青)
上水道 上水道弁	(青) (○)
ガス	(緑) (○)

【別添4】インフラ現況図