

これは図面に記録されている内容を証明した書面である。
令和7年2月13日
大阪法務局東大阪支局

登記官

森口謙和



5175514

前163

後新

地番 163-1-9

地積測量図

土地の所在 東大阪市 菱江六丁目


** カンパ キコセキヨウ **

チハン	NO	チハン	タカ	ハイレキ	サキ
② 163	1	12.911	8.589	110.892579	
-2	2	12.212	4.191	51.180492	
			ケイ	162.073071	
			1/2	81.036535	81.03
③ 163	1	11.143	1.264	14.084752	
-3	2	14.395	2.389	34.389655	
	3	14.395	4.589	66.058655	
			ケイ	114.533062	
			1/2	57.266531	57.26
④ 163	1	10.318	4.789	49.412902	
-4	2	10.318	4.792	49.443856	
			ケイ	98.856758	
			1/2	49.428379	49.42
⑤ 163	1	10.329	4.797	49.548213	
-5	2	10.329	4.793	49.506897	
			ケイ	99.055110	
			1/2	49.527555	49.52
⑥ 163	1	8.362	2.130	17.811060	
-6	2	13.746	4.147	57.004662	
	3	13.746	6.246	85.857516	
			ケイ	160.673238	
			1/2	80.336619	80.33
⑦ 163	1	11.107	4.643	51.569801	
-7	2	11.107	4.586	50.936702	
			ケイ	102.506503	
			1/2	51.253251	51.25
⑧ 163	1	10.908	4.482	48.889656	
-8	2	10.908	4.432	48.344256	
			ケイ	97.233912	
			1/2	48.616956	48.61
⑨ 163	1	10.773	4.414	47.552022	
-9	2	10.773	4.375	47.131875	
			ケイ	94.683897	
			1/2	47.341948	47.34
① 163			コホ	472.720000	
-1			ソウケイ	464.807774	
			サンチ	7.912226	7.91

* ショウキシ JEC M-2880 フォトインクライター システム

境界標の種類

⑤	コンクリート杭
⑥	金属標
⑦	刻ミ赤ペンキ

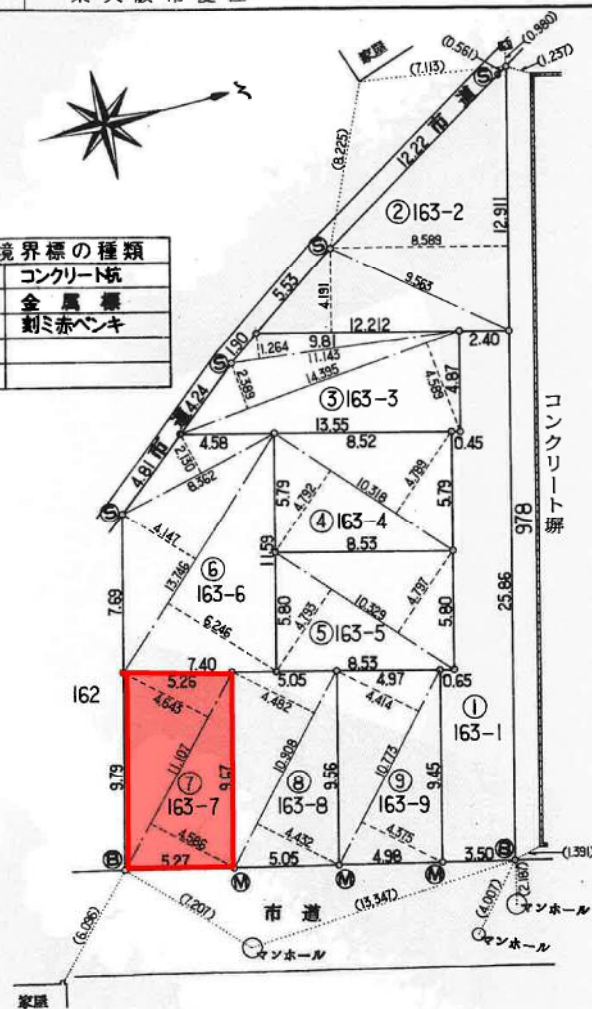

作製者

東大阪市吉田9丁目2番3号
土地家屋調査士 菅河 憲 三

(昭和62年4月22日作製)

申請人

縮尺

1

250M

①1
街区多角点
(20049)



S=1/100



座 標 求 積 表

地 番	163-7	地 目	
所 有 者			
N O	X	Y	辺 長
108	-147281.480	-35985.276	
106	-147286.700	-35985.936	5.26
100	-147287.928	-35976.223	9.79
105	-147282.684	-35975.676	5.27
108	-147281.480	-35985.276	9.67
面 積	51.256664		
地 積	51.25 m ²		
坪 数	15.50 坪		
	公簿 51.25m ²		

委託業務名	旧暴力団事務所跡地土地調査及び測量業務		
委託場所	東大阪市菱江6丁目163-7		
発注者	東 大 阪 市		
図 名	確 定 求 積 図		
測量年月日	令和 4年 7月26日	縮尺 1/100	
作成年月日	令和 4年 8月29日		
測量者 作成者	公益財団法人大阪公共幅員登記土地家屋調査士 東大阪市永和2丁目5番 松島 登記測量事務所 土地家屋調査士 松島 登録 大阪第293		
TEL (代)06-6723-8916・FAX06-6722-6634		R4-046	
備 考	E-mail info@mat-survey.com 使用機種 Trimble S5 依頼番号 R4-046		