



# 現況実測平面図

東大阪市長瀬町一丁目759番5

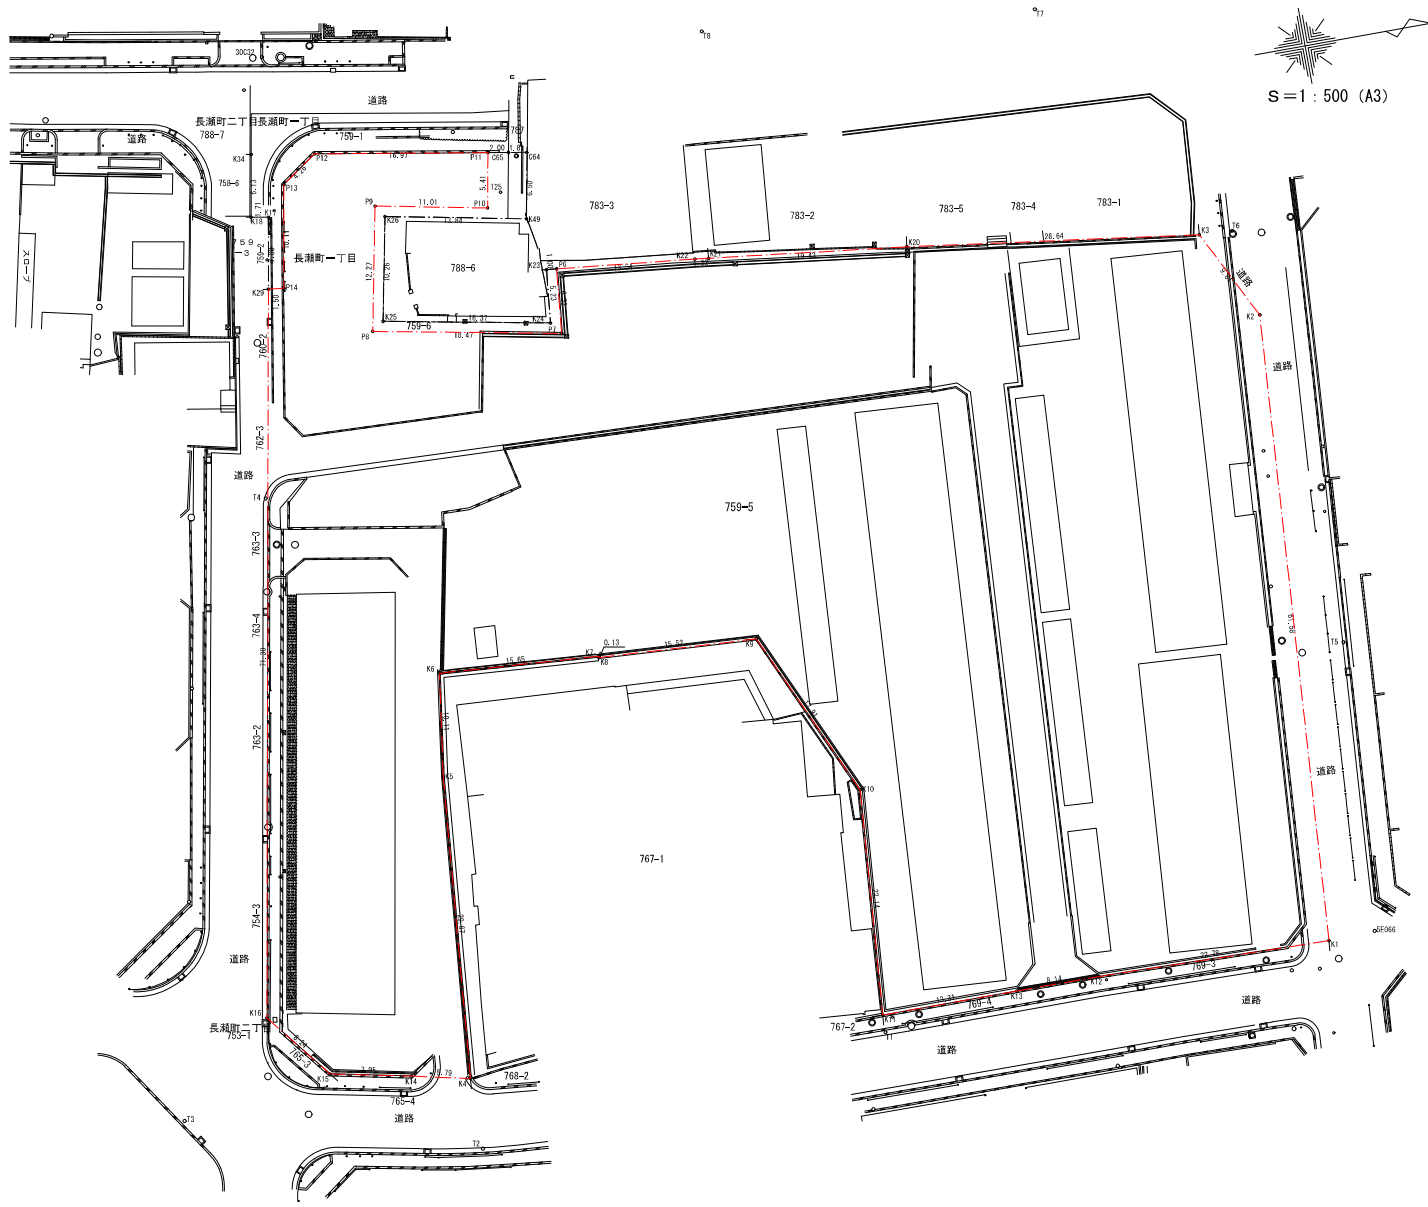

# 確定求積図

東大阪市長瀬町一丁目759番5

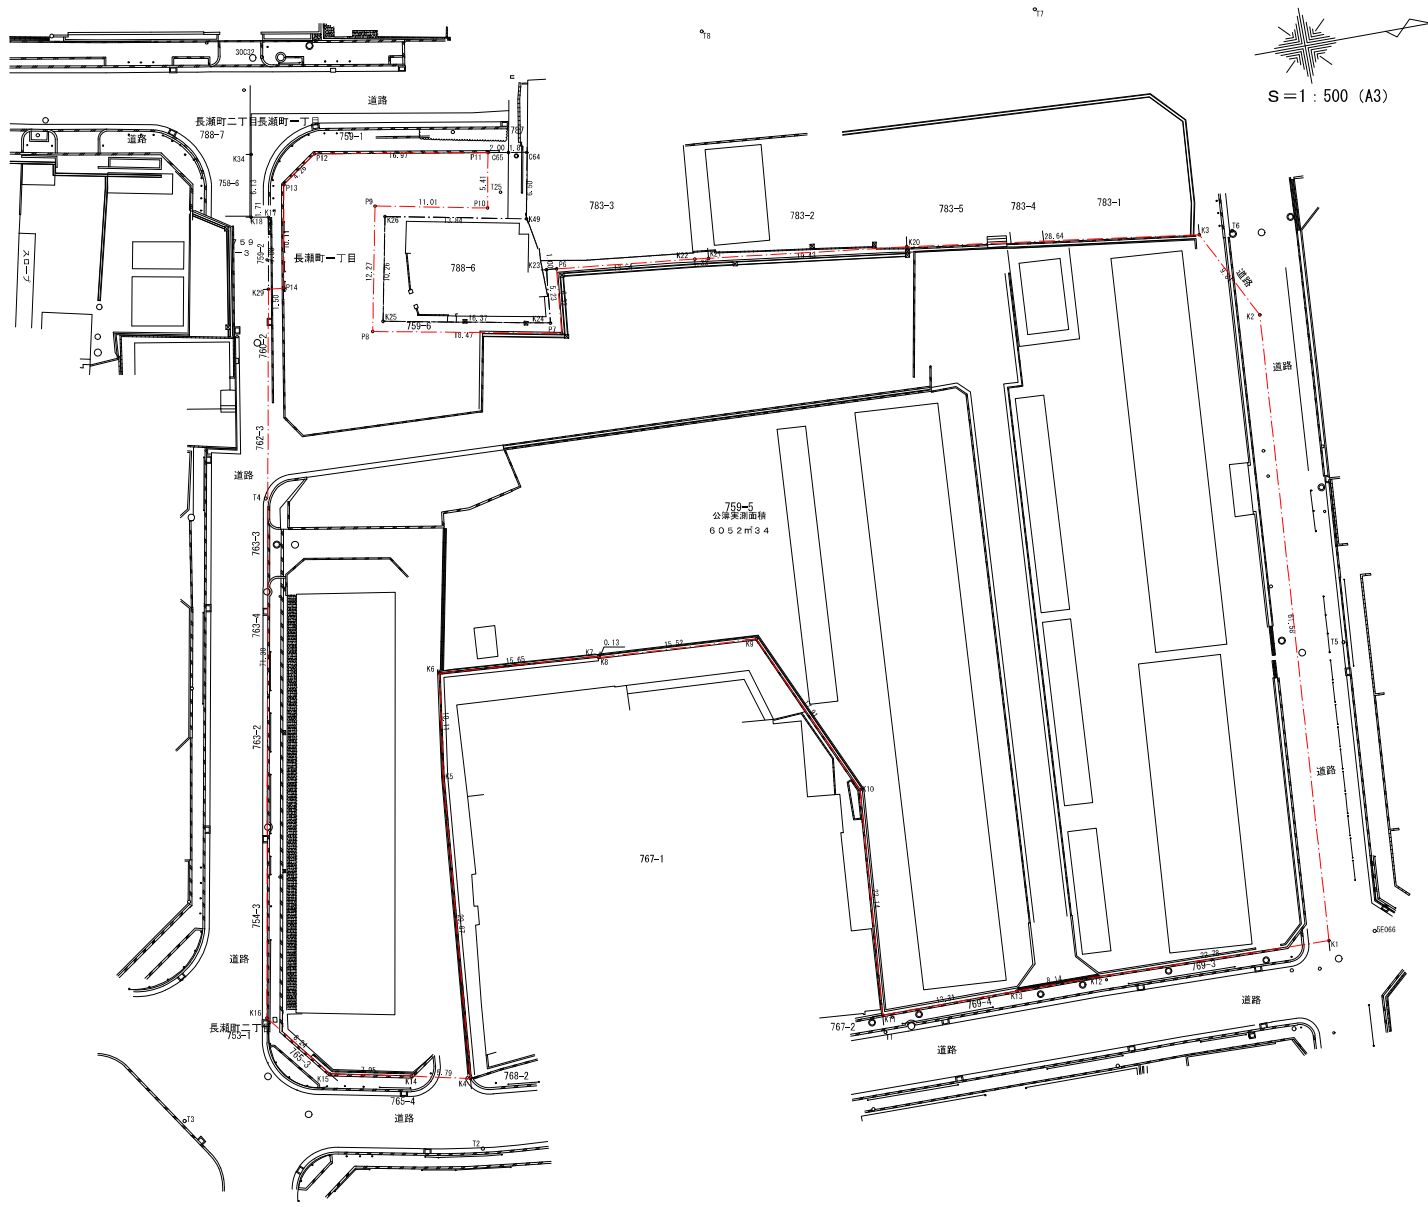

座標求積表

No.	種別	X	Y	辺長	No.	No.
坪数		1830.33				6052.34

座標一覧表

種別名	種別	X座標	Y座標
