



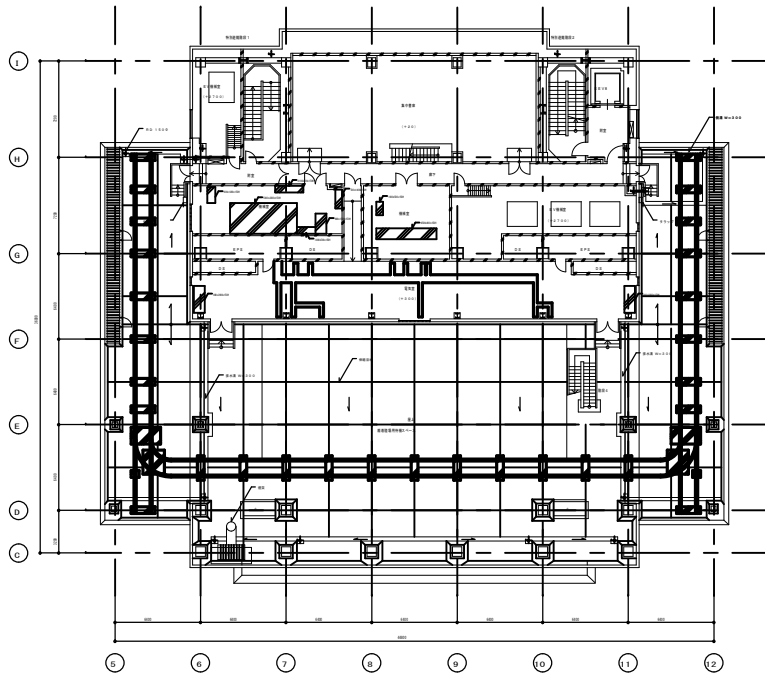


23階 平面図 1:200

(集中書庫・電気室・機械室)

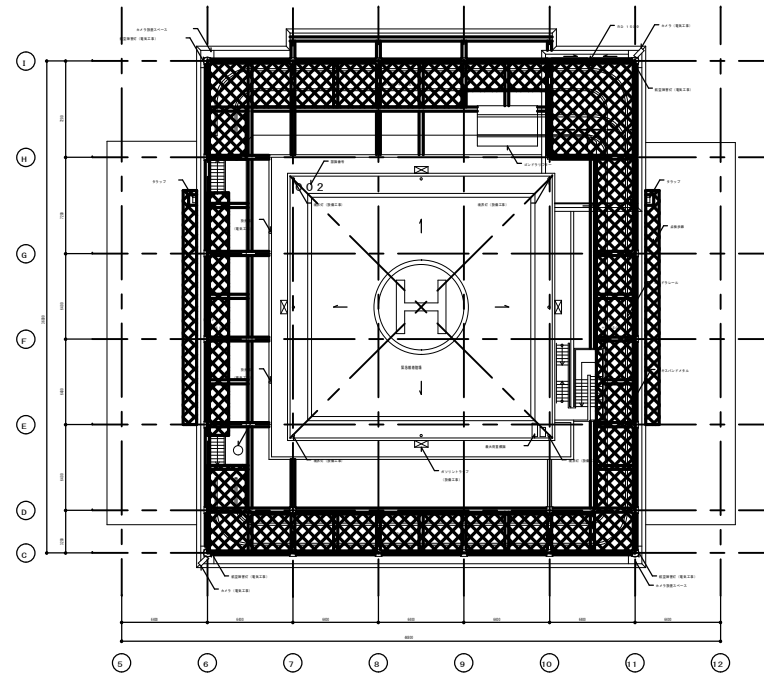


24階 平面図 1:200

(緊急避難階段)

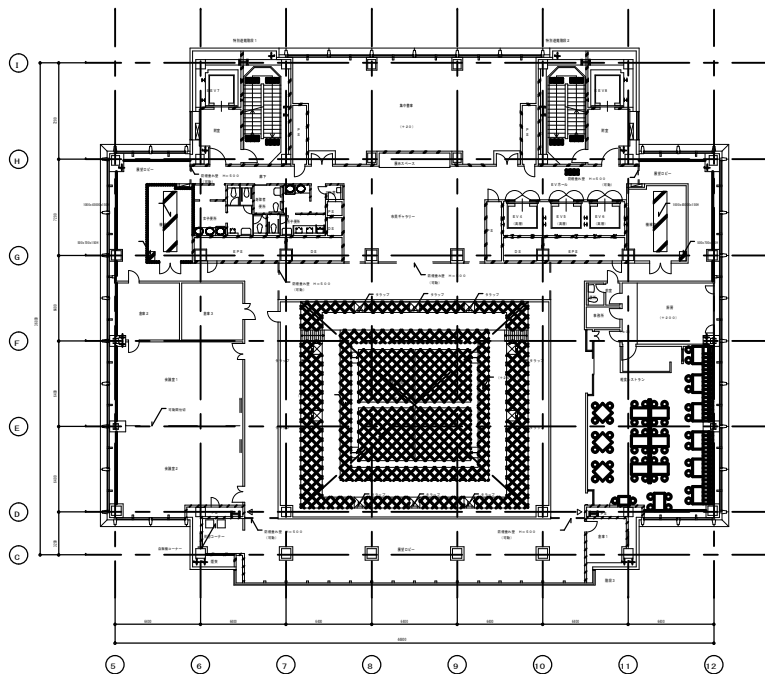

22階 平面図 1:200

(レストラン・展望ロビー)

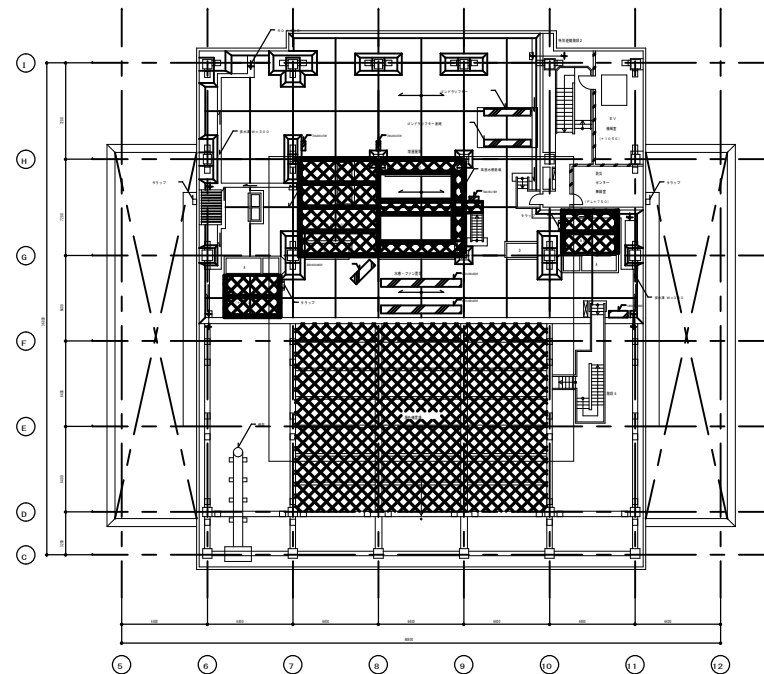


24階 (南側1階) 平面図 1:200

(E/V機械室)


※ 寸法は概算値とします。

A	階数	縮尺	
11	平面図 (11) 22-24階	1/200	
安井建築設計事務所			

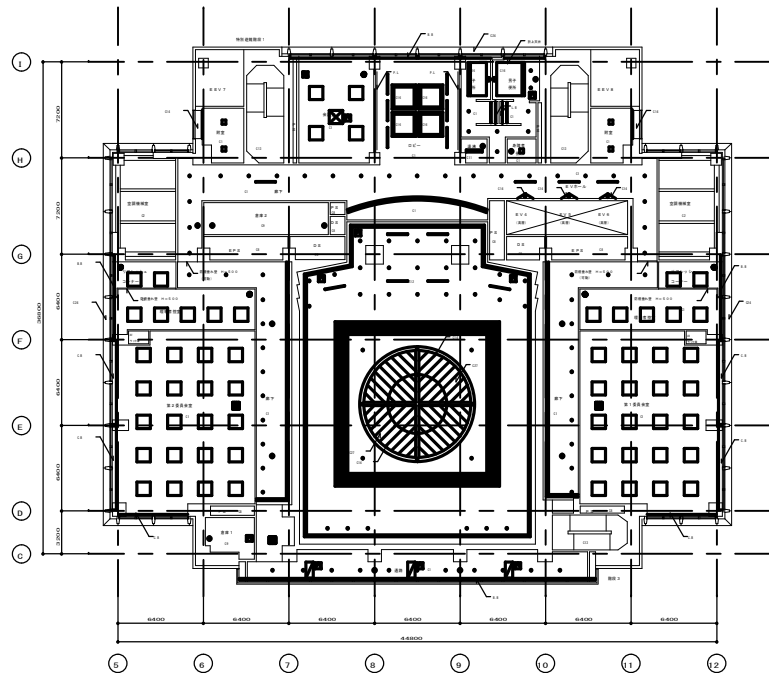


21階 天井図 1:200



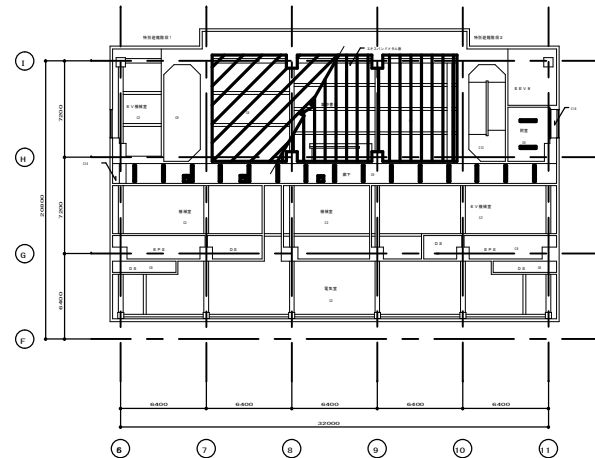

23階 天井図 1:200

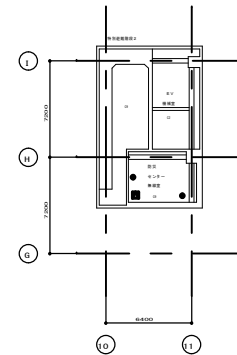


24階 (棟屋1階) 天井図 1:200

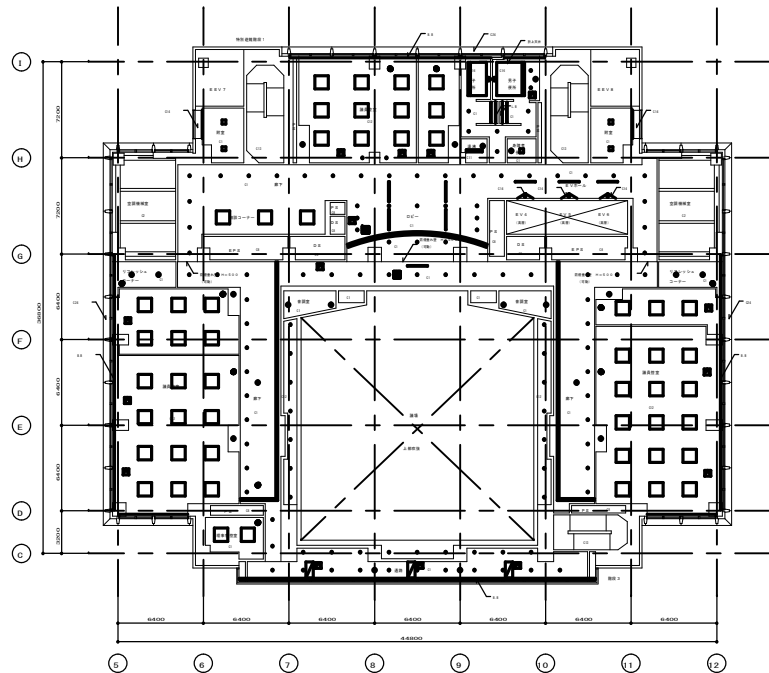

20階 天井図 1:200


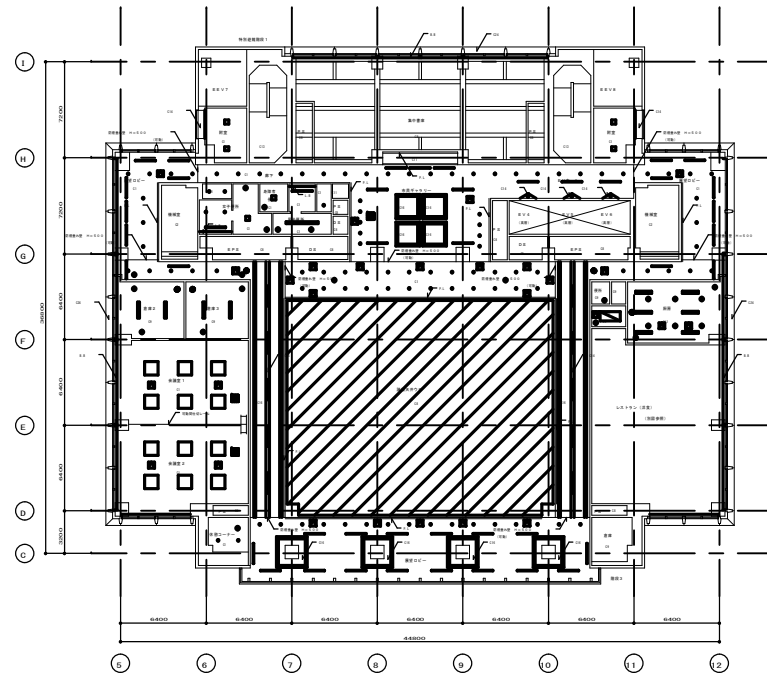



22階 天井図 1:200

(レストラン・展望ロビー)



東大東市総合庁舎 (第1期) 新築工事		
A	建築工事	
24	天井図 (9) 21~24階	1/200
安井建築設計事務所		

[illegible]

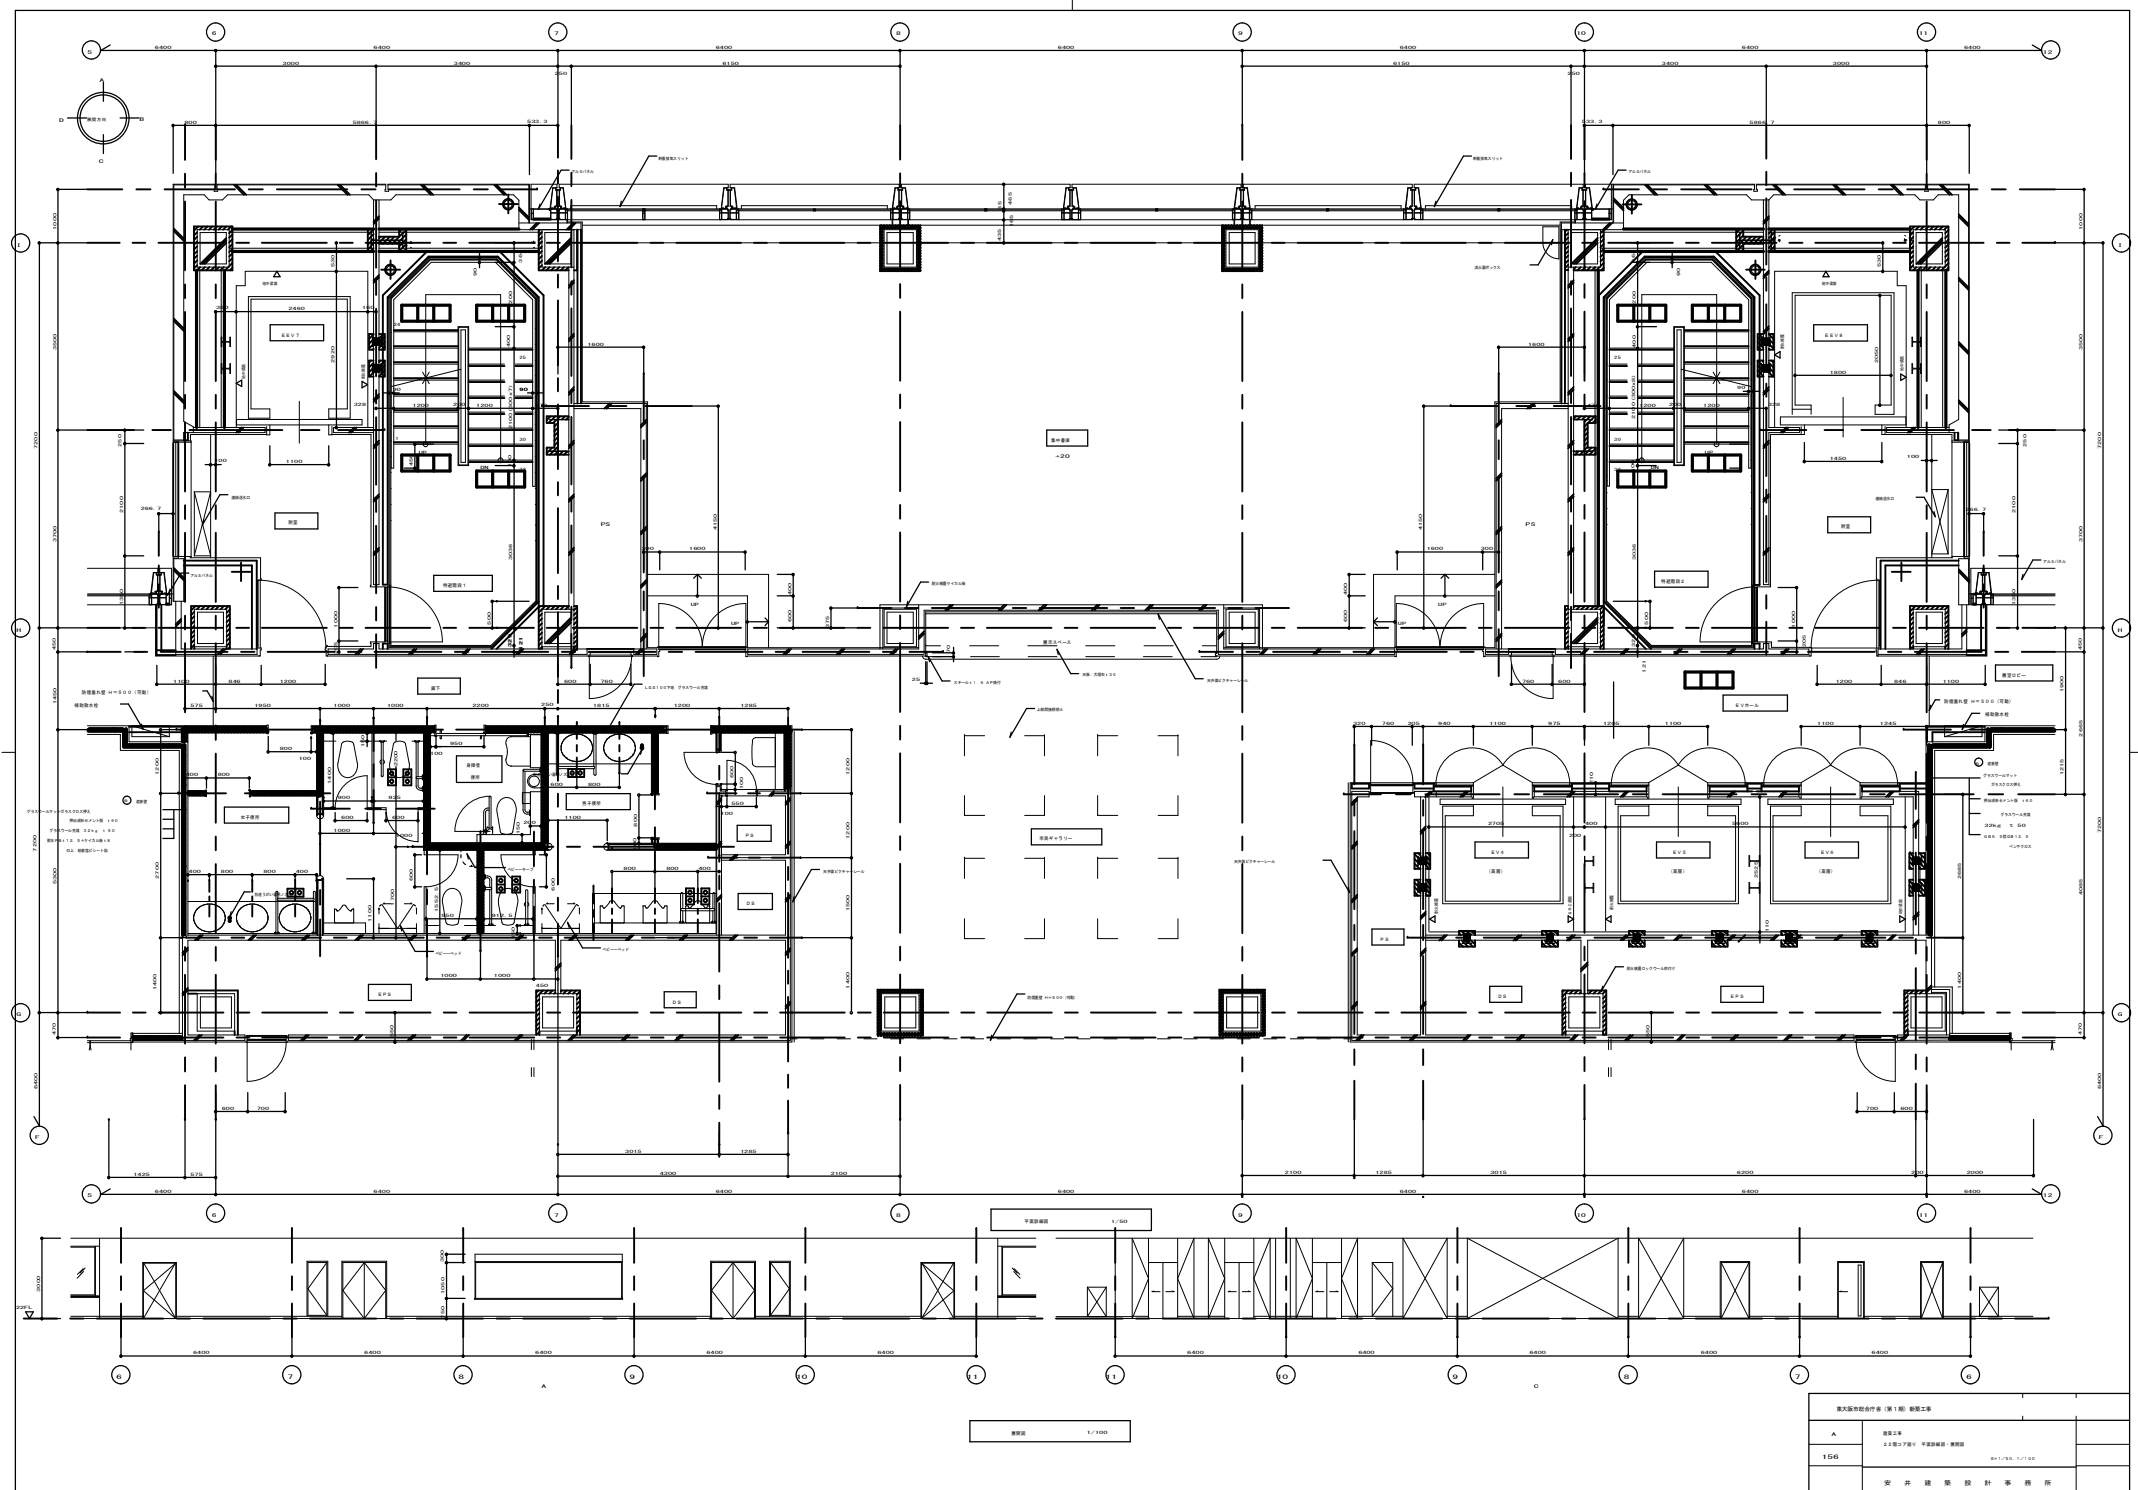


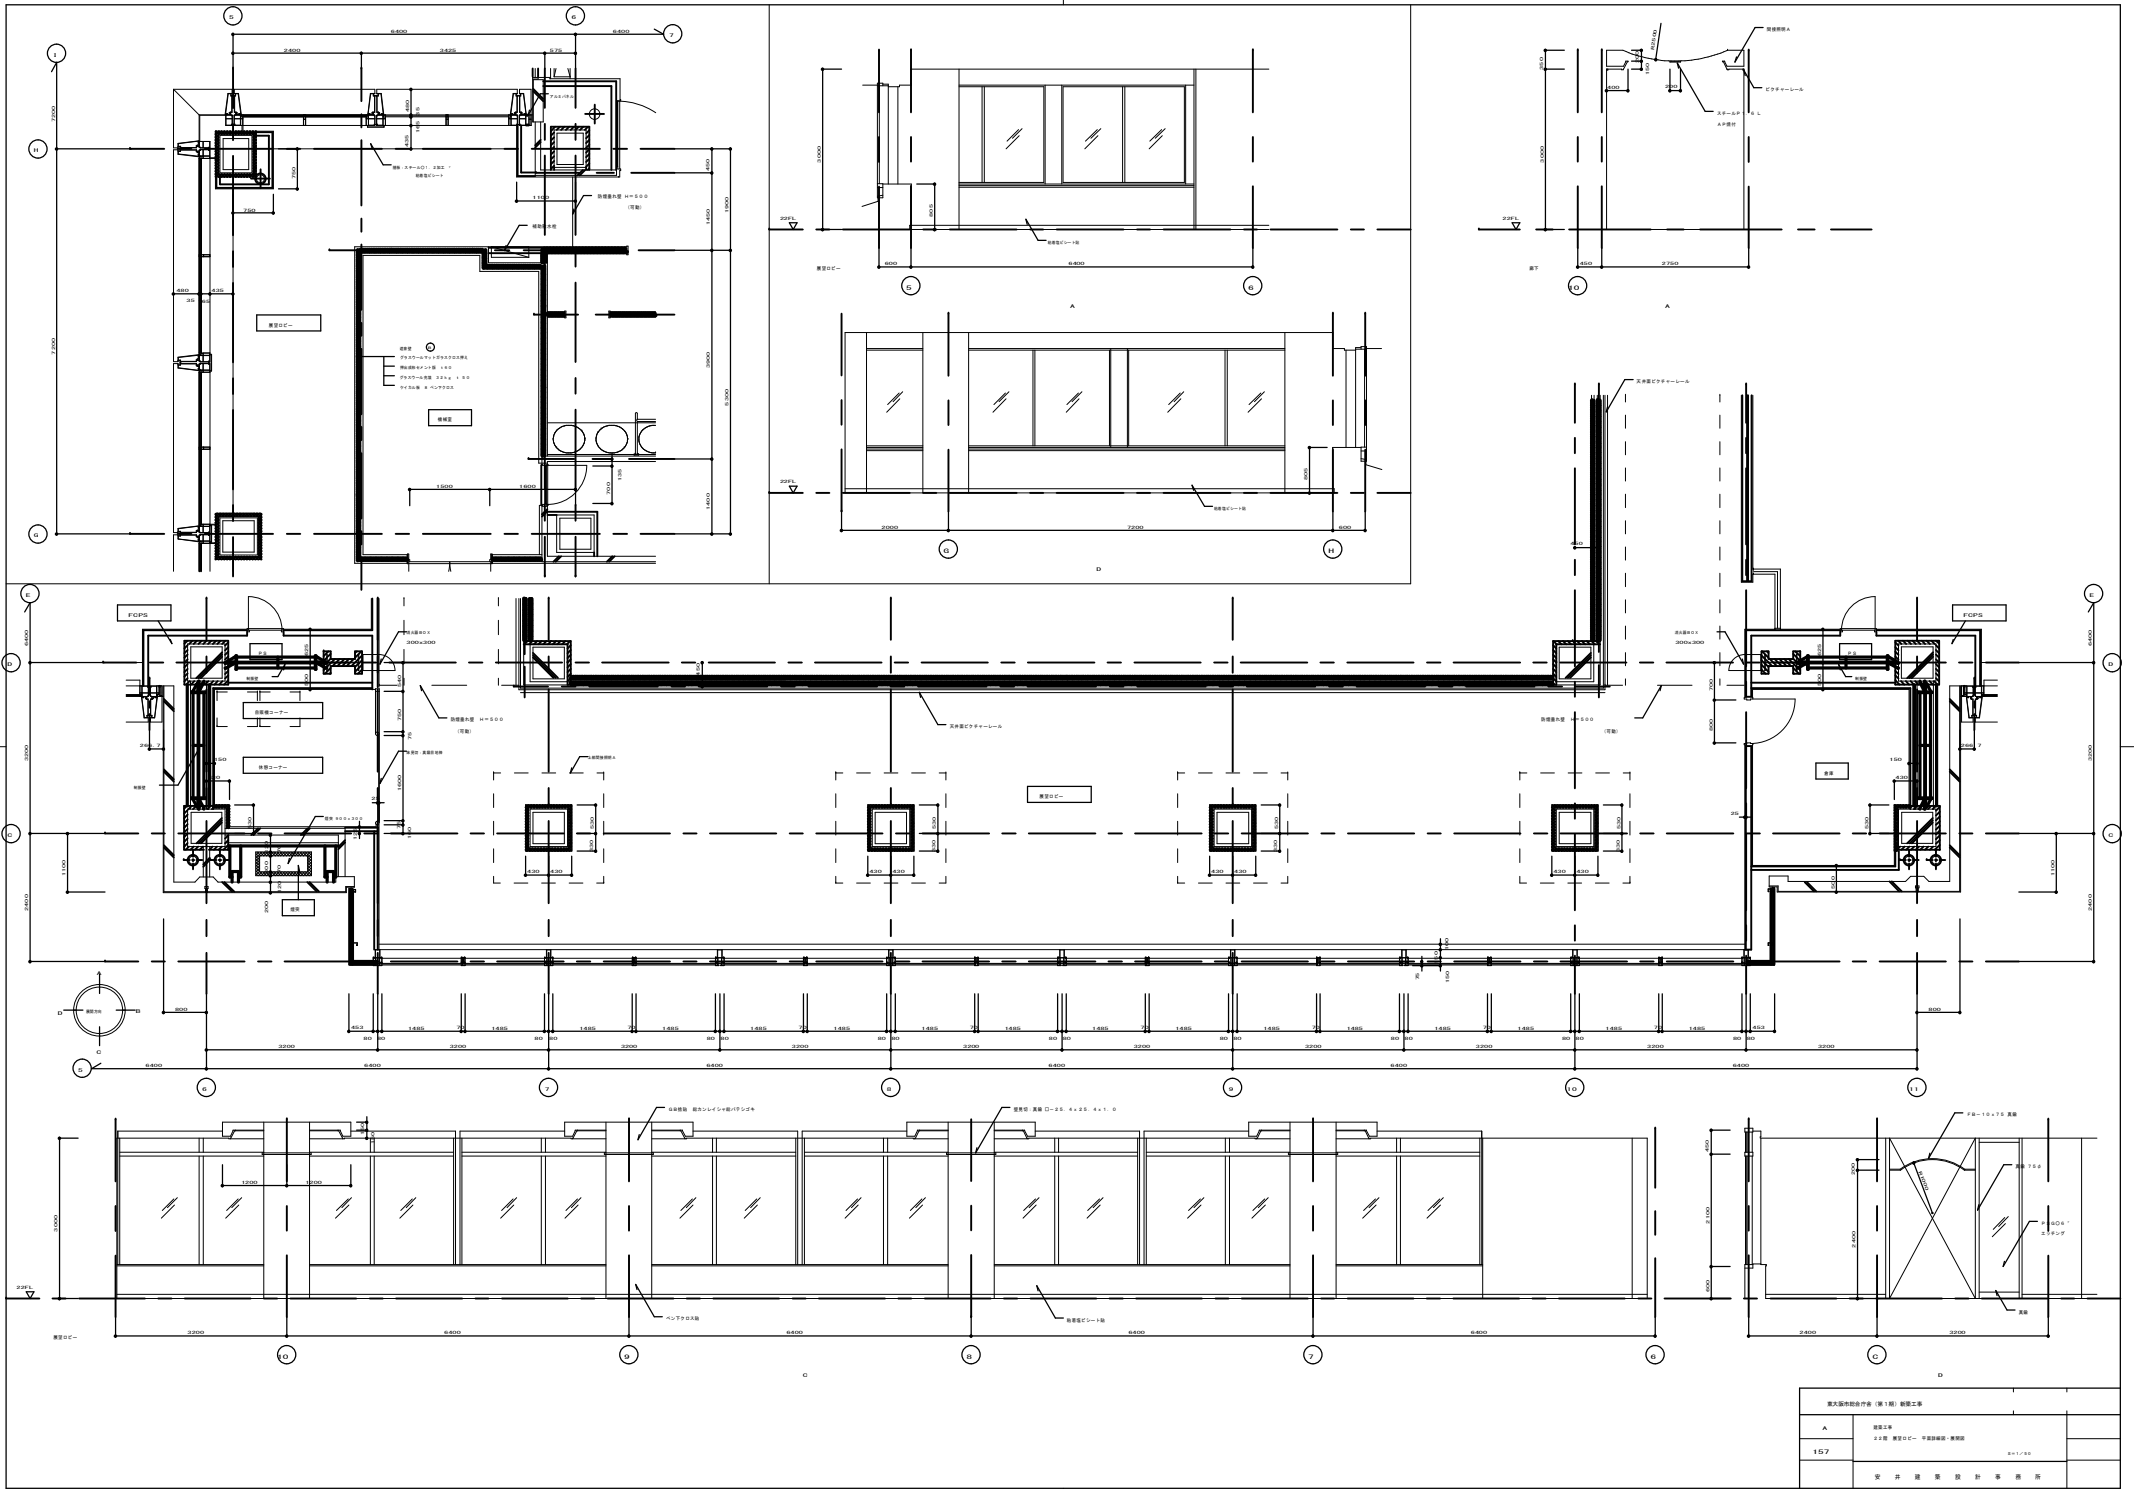


安井建築設計事務所		

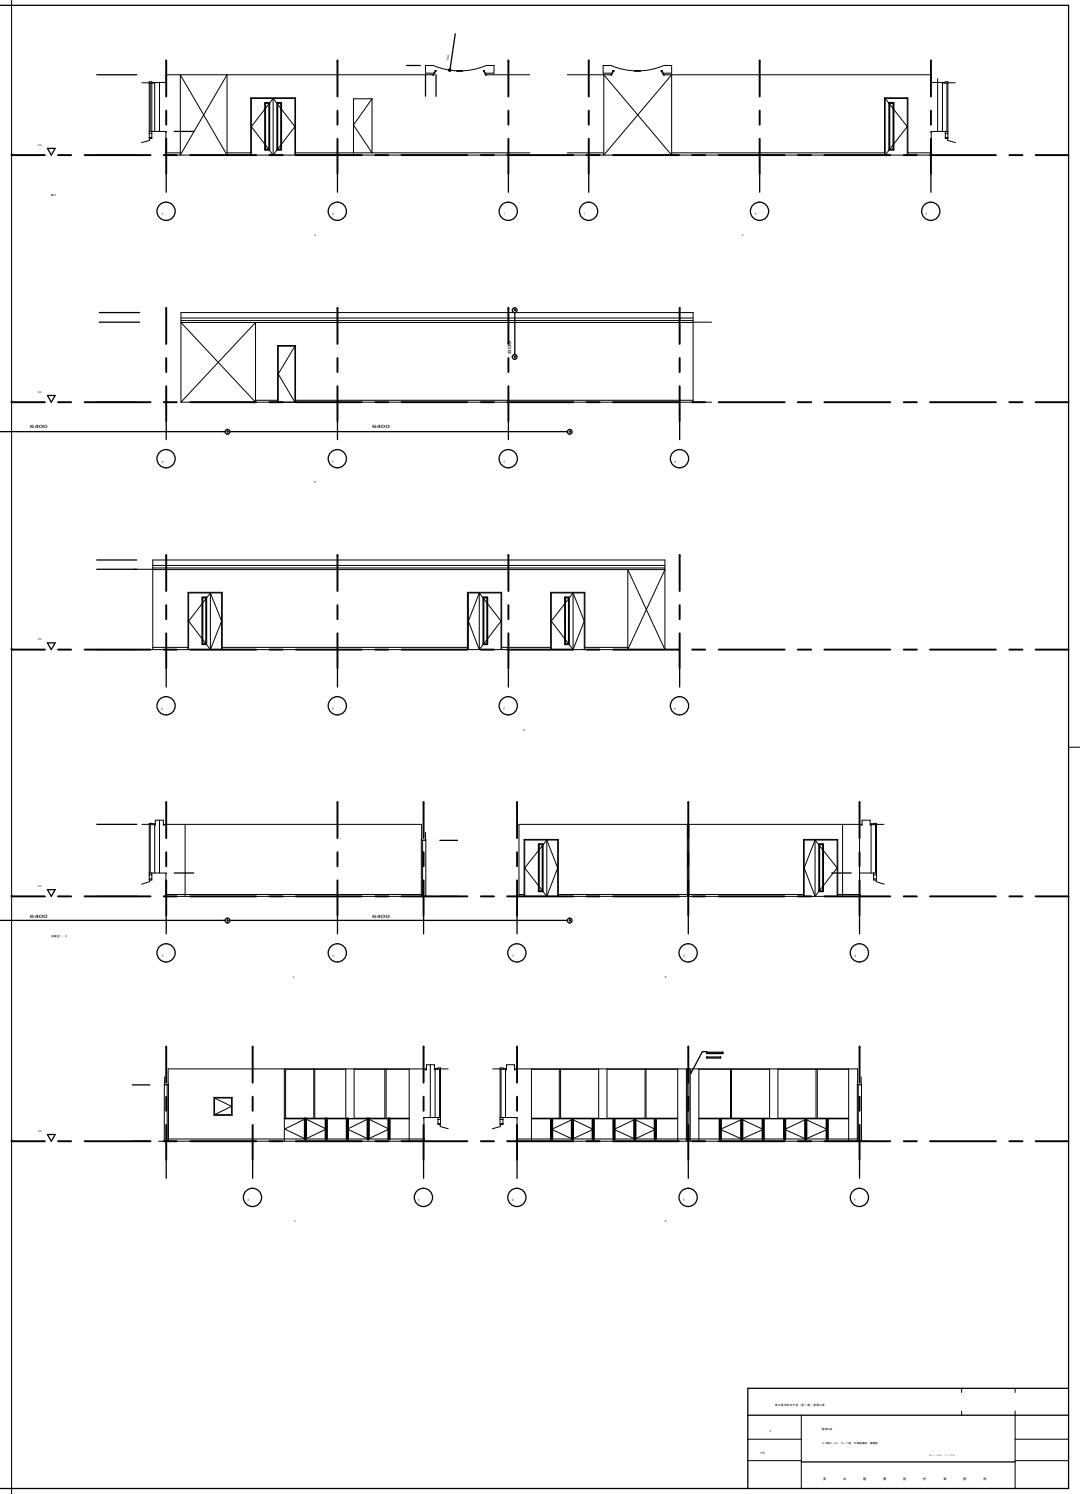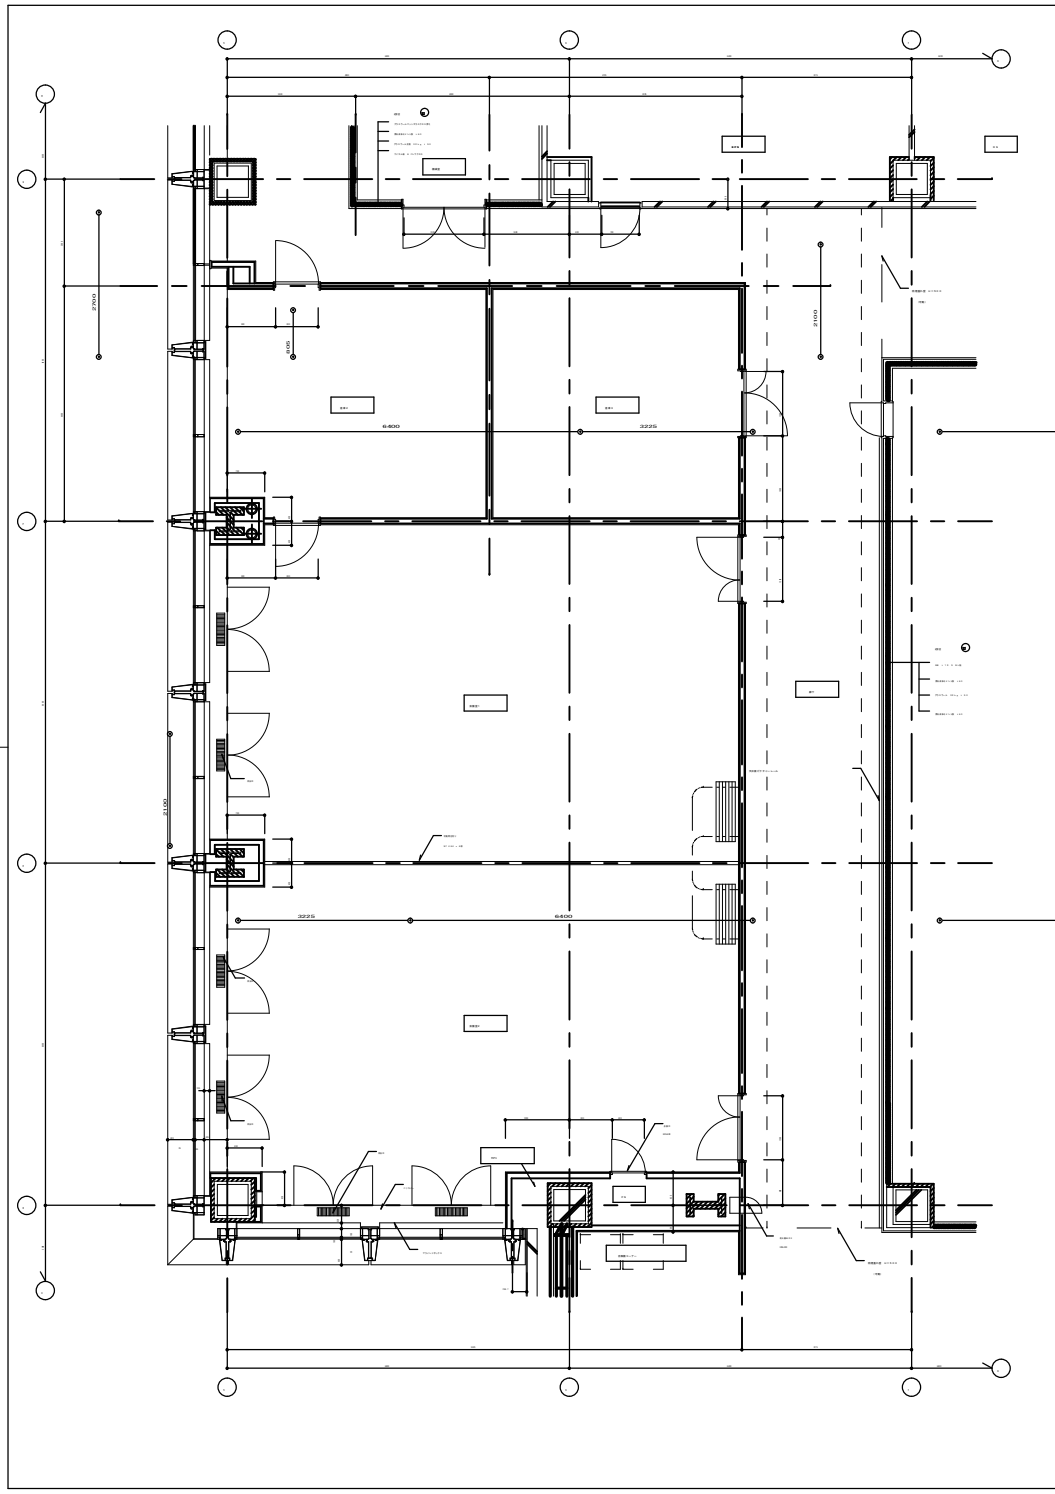



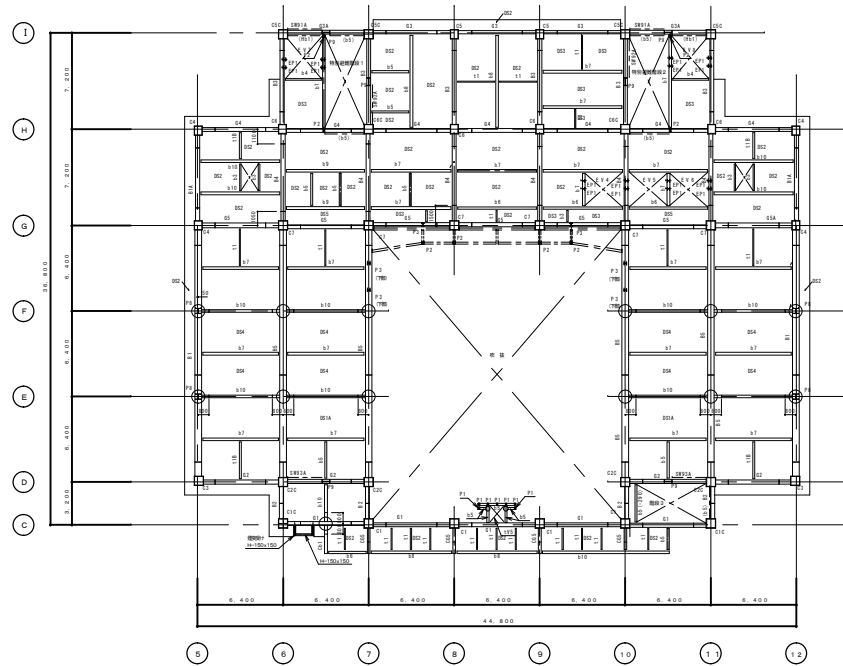

2 1 階床梁伏図 1:200

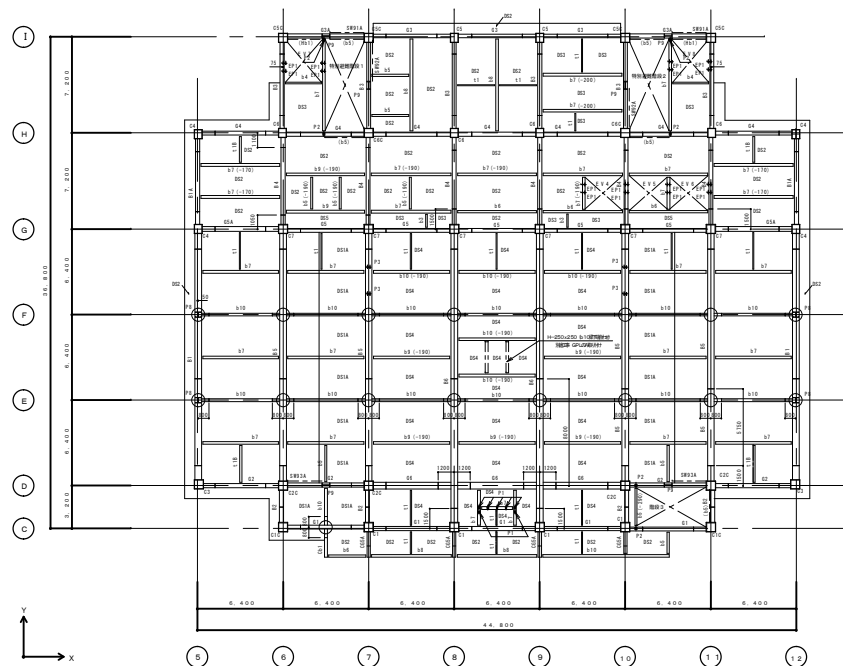

2 0 階床梁伏図 1:200






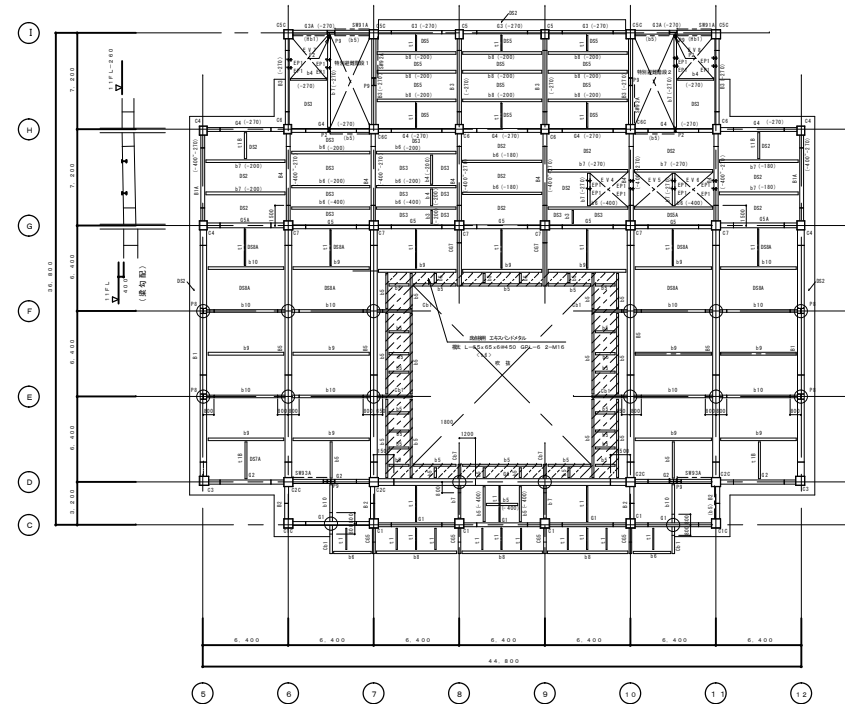


2 2 階床梁伏図 1:200





- 21～23 階 共通事項（特記なき限り）
- スラブコン天は F_L-10 とする。（中継天 F_L-170）
 - 吹き抜け天は F_L-270 とする。（22Fは F_L-180）
 - 内床 スラブコン天 F_L-20 （中継天 F_L-180）
 - 内床 スラブコン天 F_L-40 （中継天 F_L-200）
 - 内床 スラブコン天 F_L-50 （中継天 F_L-200）
 - 内床 スラブコン天 F_L-100 （中継天 F_L-200）
 - スラブ階高は D5.1 とする。
 - デッキ方向は 概定方向 とする。
 - 大梁の継手位置は 概定より 1:300 とする。
 - 印は、基礎部の断接合部 を示す。


スラブコン天は F_L-10 とする。
吹き抜け天は F_L-270 とする。
中継天は F_L-170 とする。
吹き抜け天は F_L-180 とする。
吹き抜け天は F_L-200 とする。
吹き抜け天は F_L-200 とする。

東大阪市総合庁舎（第1期）新築工事		
B	建築工事	
22	20・21・22 階床梁伏図	1:200
安井建築設計事務所		

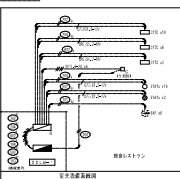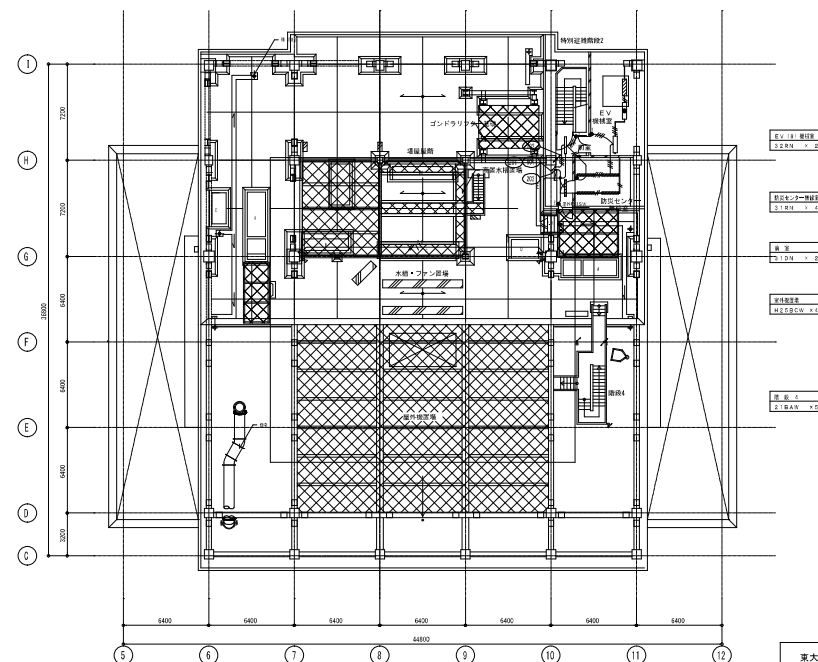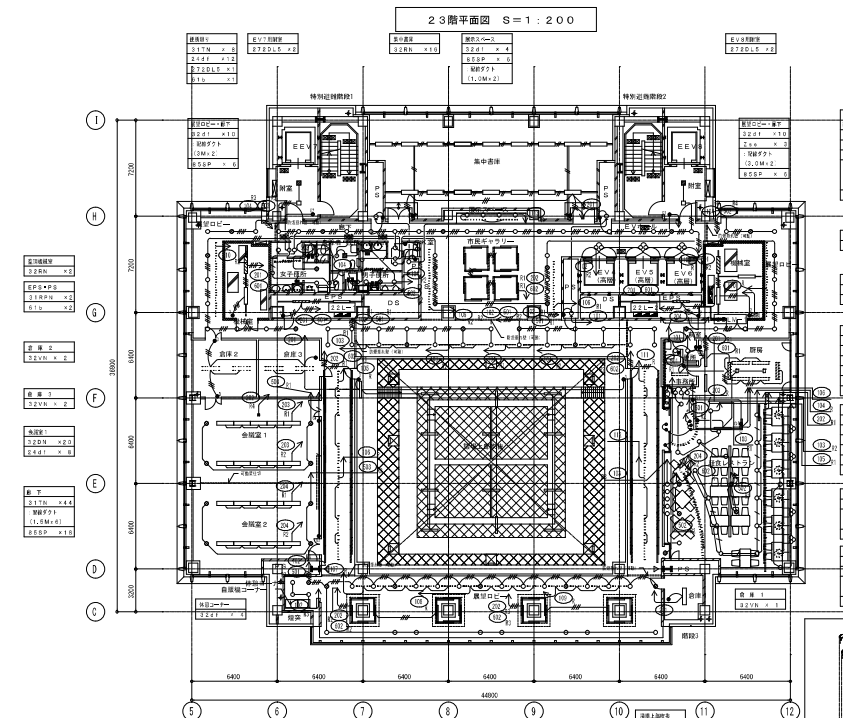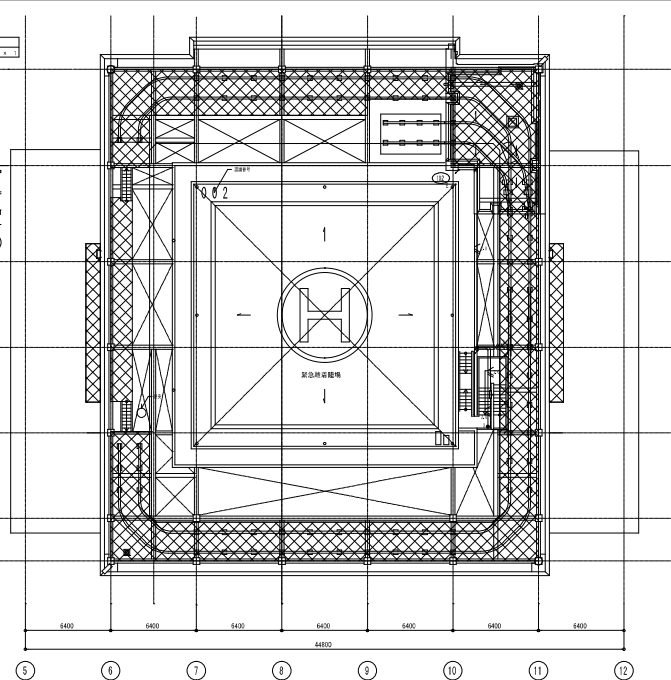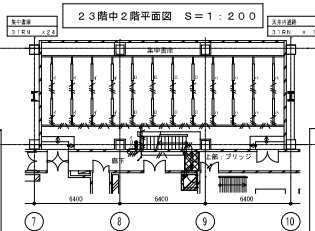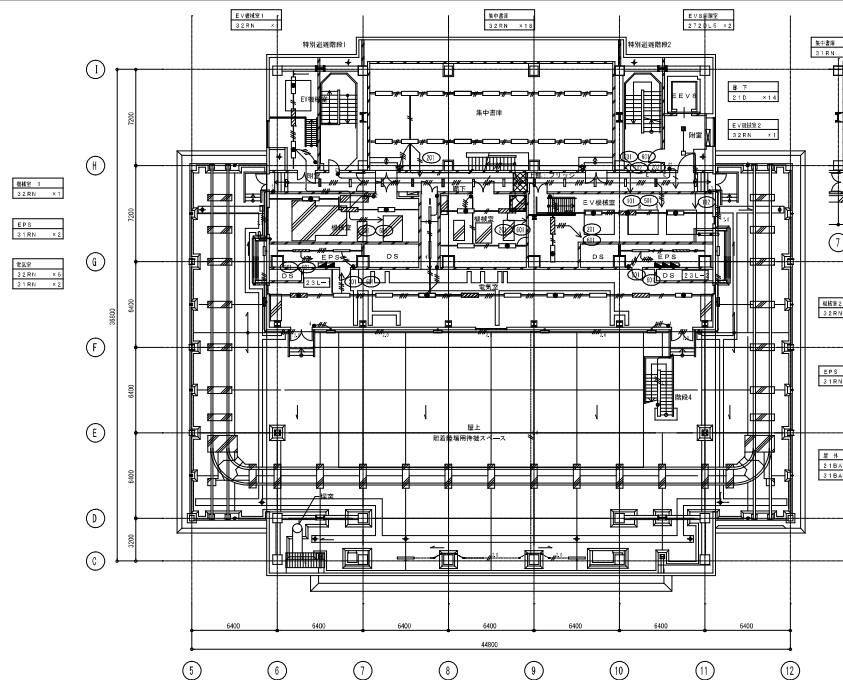


東大阪市総合庁舎（第1期）新築工事	
E	電気設備工事
084	電気設備 22～屋根伏図等
安井建築設計事務所	

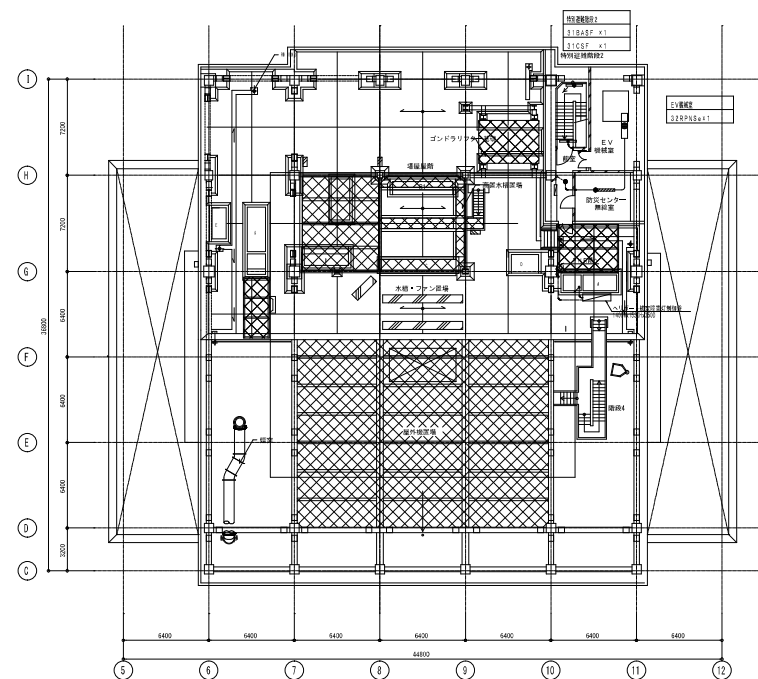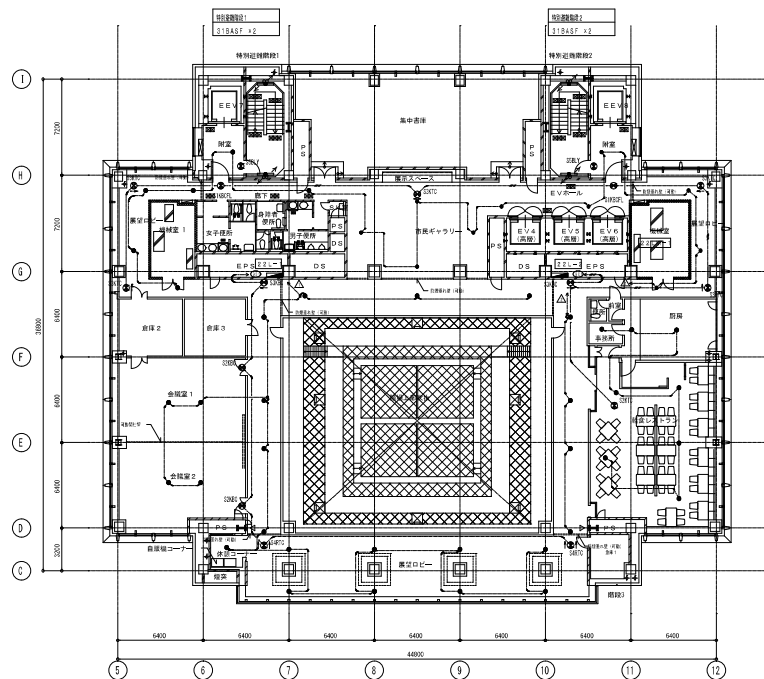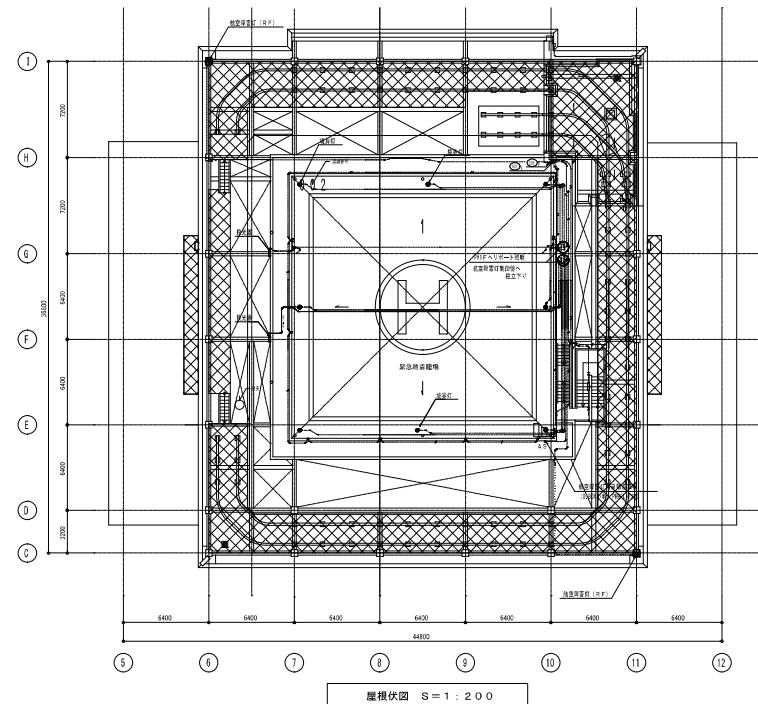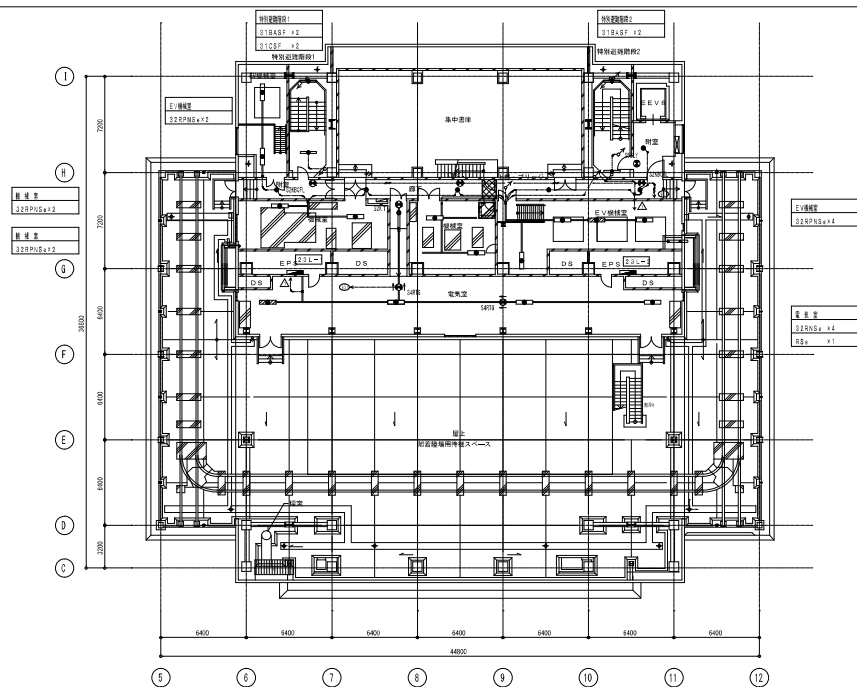


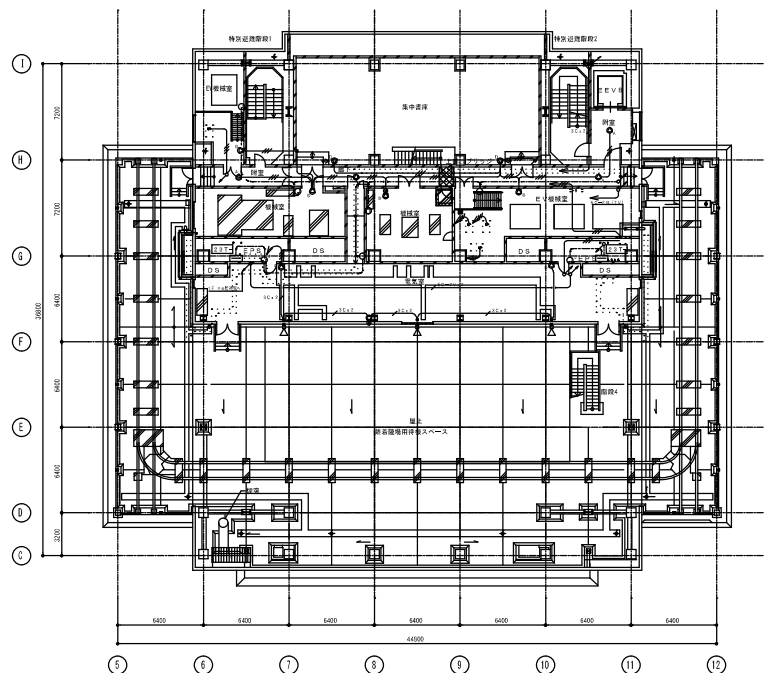


23階平面図 S=1:200

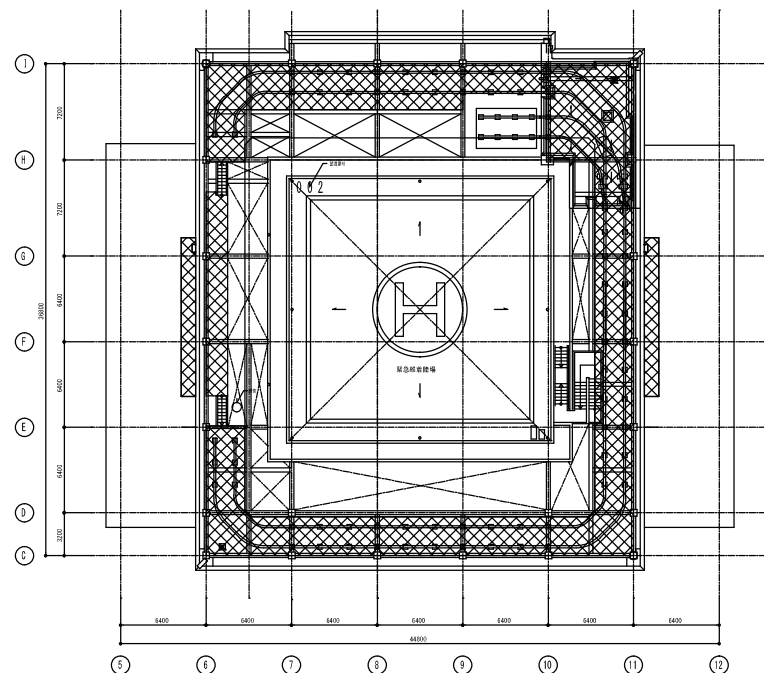

屋根伏図 S=1:200

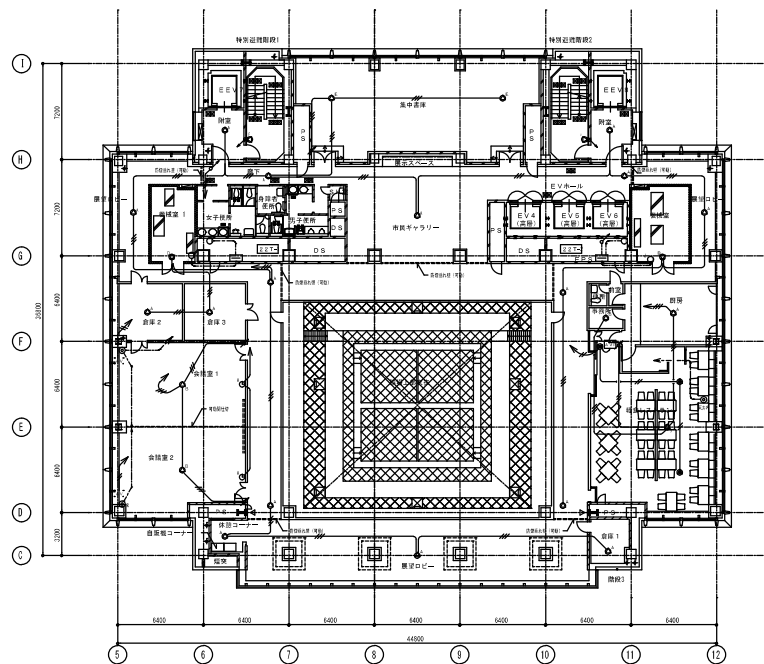


22階平面図 S=1:200

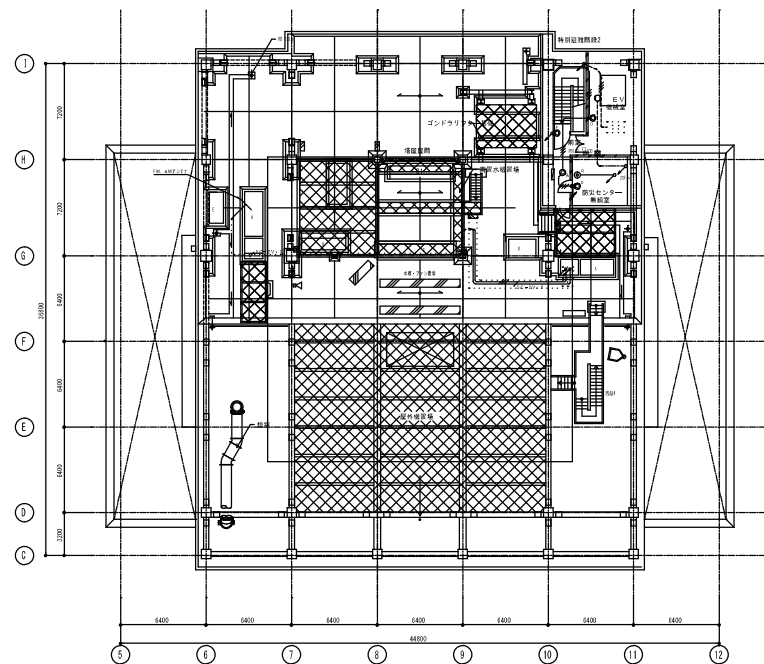


PH1階平面図 S=1:200


東大阪市総合庁舎（第1期）新築工事		
E	電気設備工事	
14.2	電気設備（1） 放送・時計・1V 2.2～屋根伏配線配管図	1/200
安井建築設計事務所		

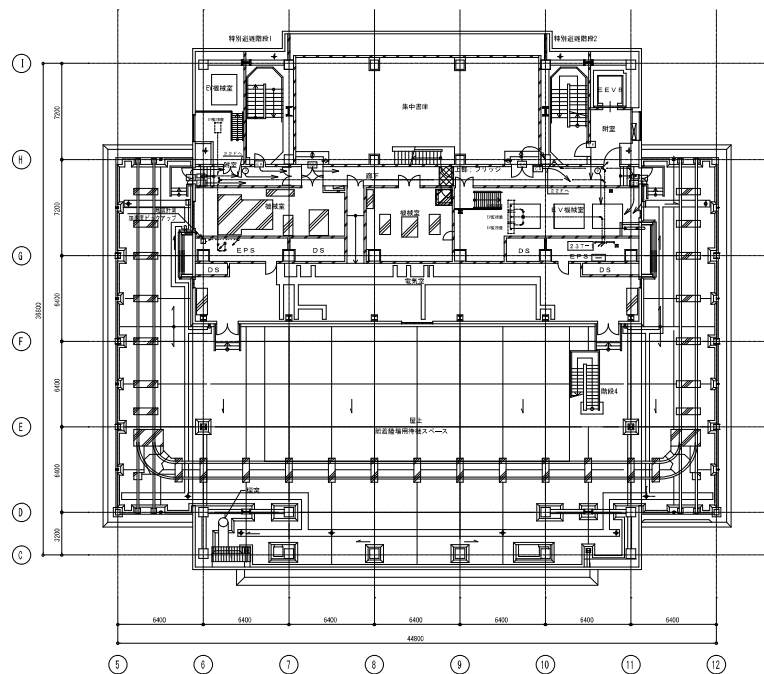


23階平面図 S=1:200

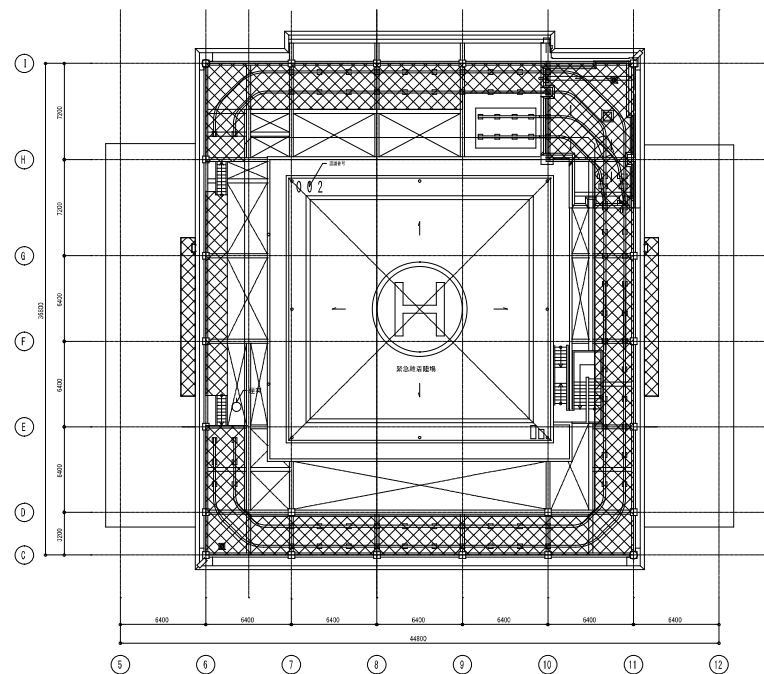

屋根伏図 S=1:200

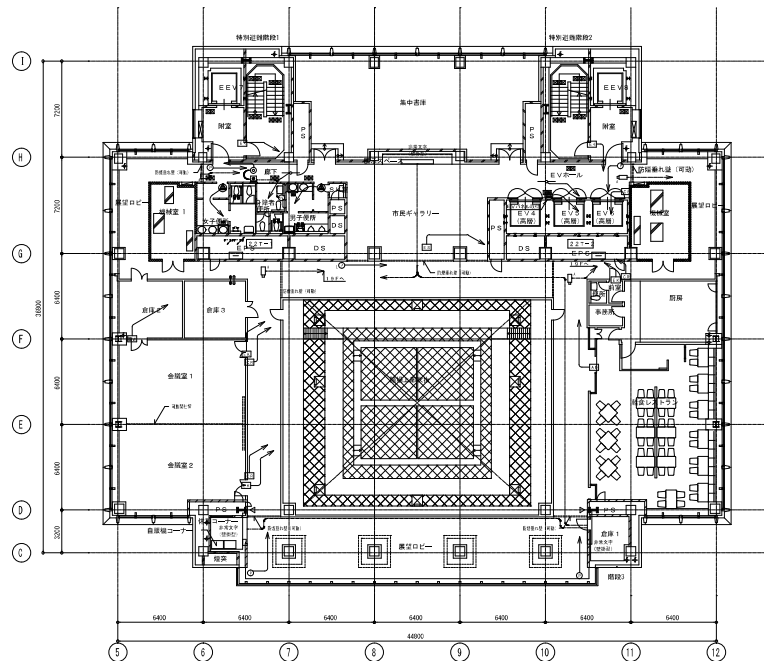


22階平面図 S=1:200

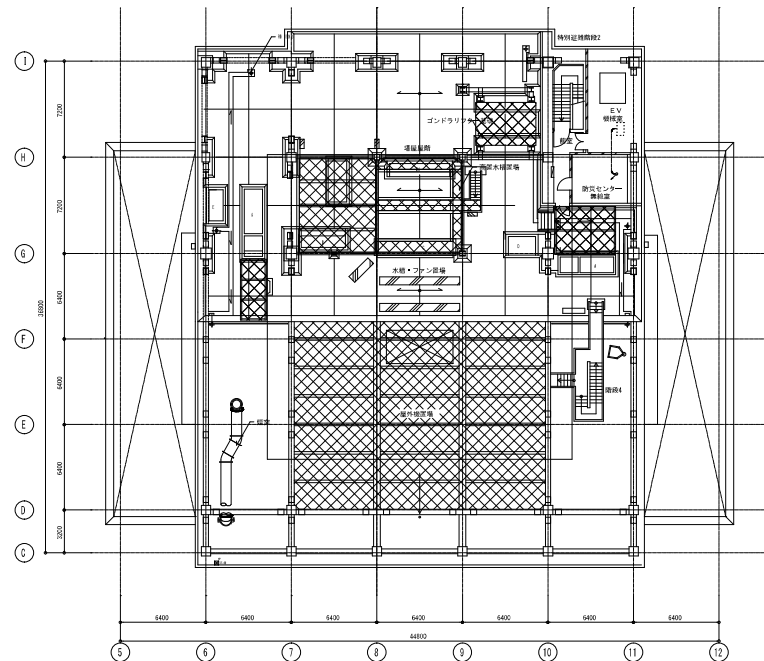


PH1階平面図 S=1:200


東大阪市総合庁舎（第1期）新築工事		
E	電気設備工事	
152	新電設備（2）：1TV・防犯・音声ガイド 22～屋根伏図・設備図	1/200
安井建築設計事務所		

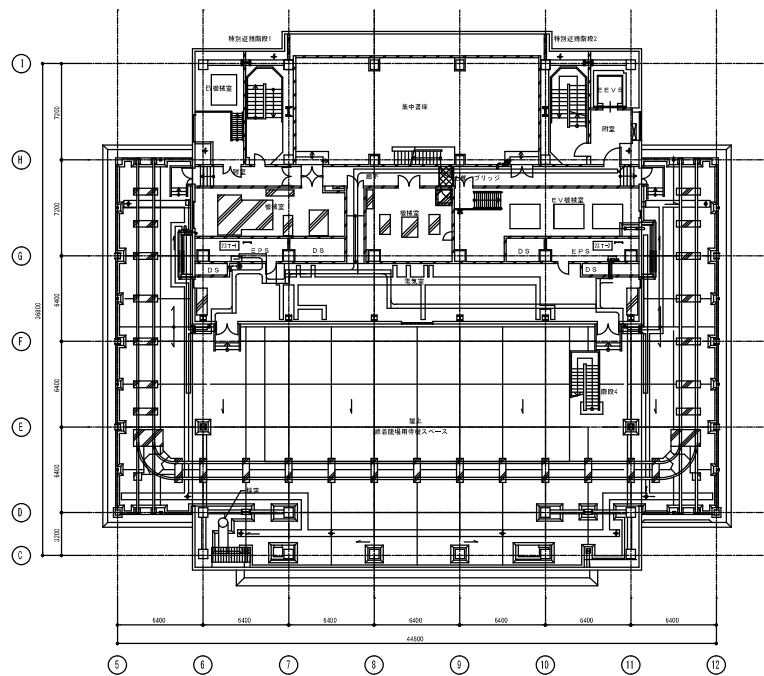


23階平面図 S=1:200

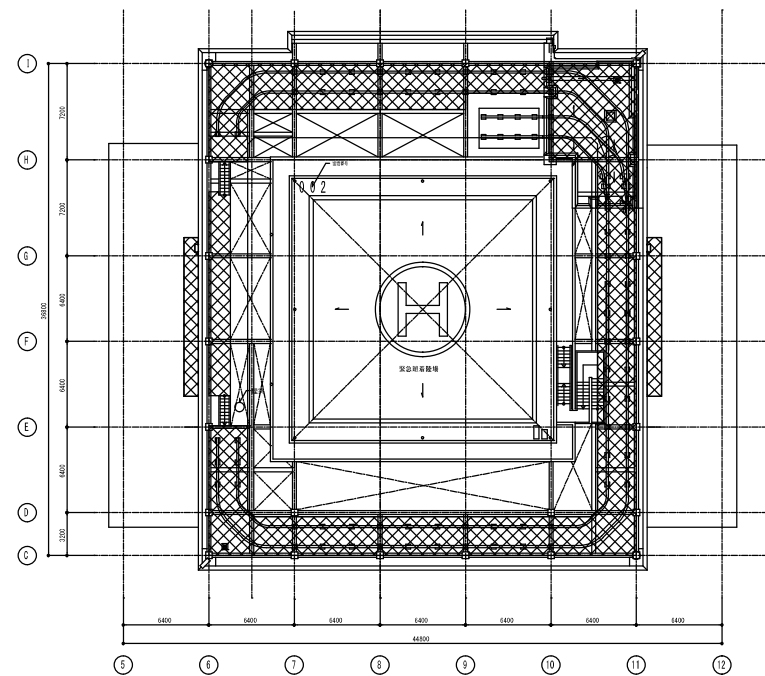

屋根伏図 S=1:200

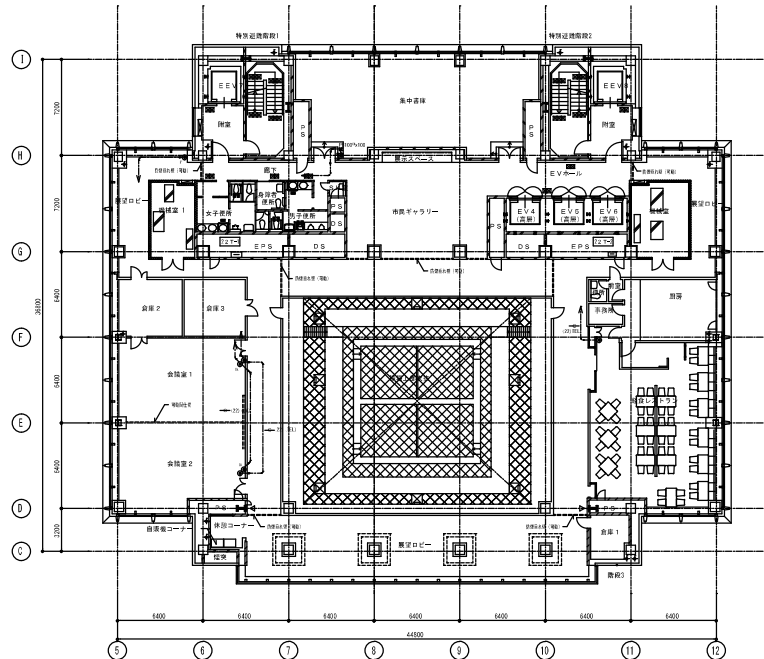

22階平面図 S=1:200

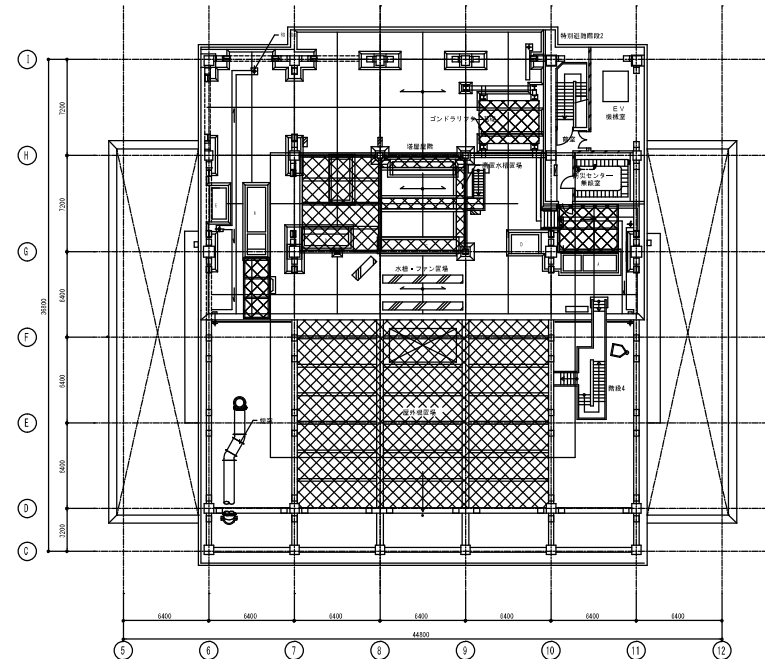

PH1階平面図 S=1:200

東大阪市総合庁舎（第1期）新築工事			
E	電気設備工事		
162	電気設備（3）：電気情報配管 22～屋根伏図配管図	1/200	
安井建築設計事務所			

